



3 CORTE A
ESCALA 1:50


4 CORTE B
ESCALA 1:50

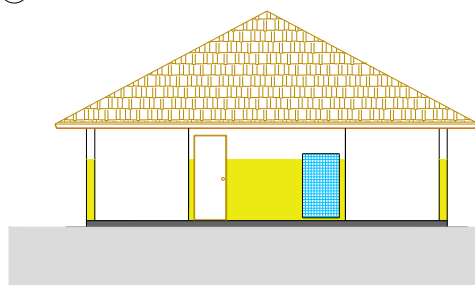


6 ELEVÇÃO E3
ESCALA 1:50

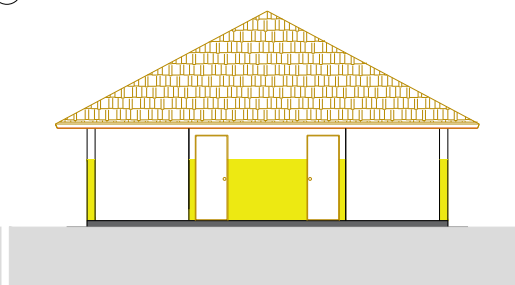


7 ELEVÇÃO E4
ESCALA 1:50

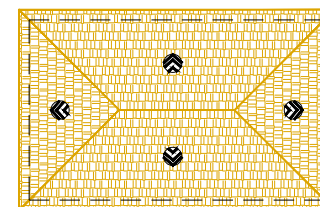


2 COBERTURA
ESCALA 1:50

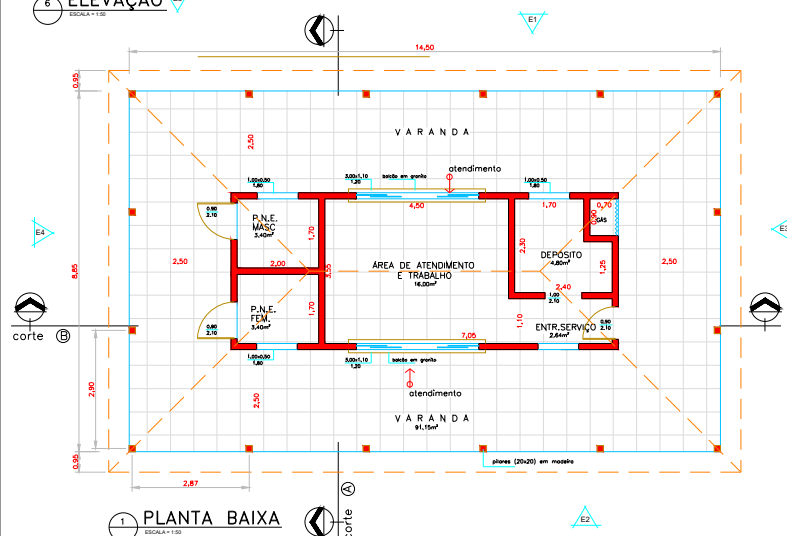

1 PLANTA BAIXA
ESCALA 1:50

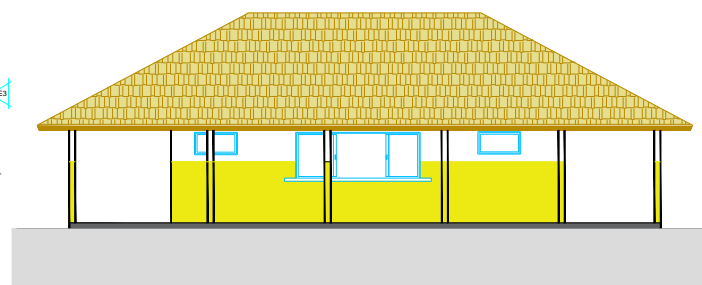

5 ELEVÇÕES E1 E2
ESCALA 1:50

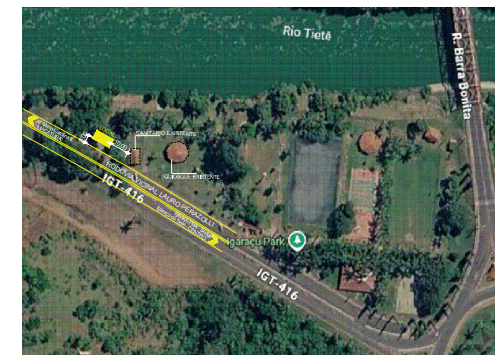

8 LOCAÇÃO
ESCALA 1:500

PREFEITURA MUNICIPAL DE IGARAQU DO TIETÉ/SP

PROJETO PARA CONSTRUÇÃO DE
QUIOSQUES EM ALVENARIA

ESTRADA VICINAL LAURO PERAZOLI
(ENTRE O TRECHO DE ACESSO AO IGARAQU PARK (BIDEC) E O BARRIO JARDIM MARIA CAROLINA V)
IGARAQU DO TIETÉ - S. P.



CARLOS ALBERTO VARASQUIM
PROFESSOR MATEMÁTICA

DEPARTAMENTO DE OBRAS E SERVIÇOS PÚBLICOS
Engenheiro Responsável

Luís Roberto Machado
CREA- 5069940773
Engenheiro Civil
ART- 2620251330816

DESENHO/PROJETO:
Altair Roberto Passarelli
CREA- 5061560915
Engenheiro Civil
IGARAQU DO TIETÉ
JULHO/2020

ÁREA CONSTRUÍDA 128,33 m²