




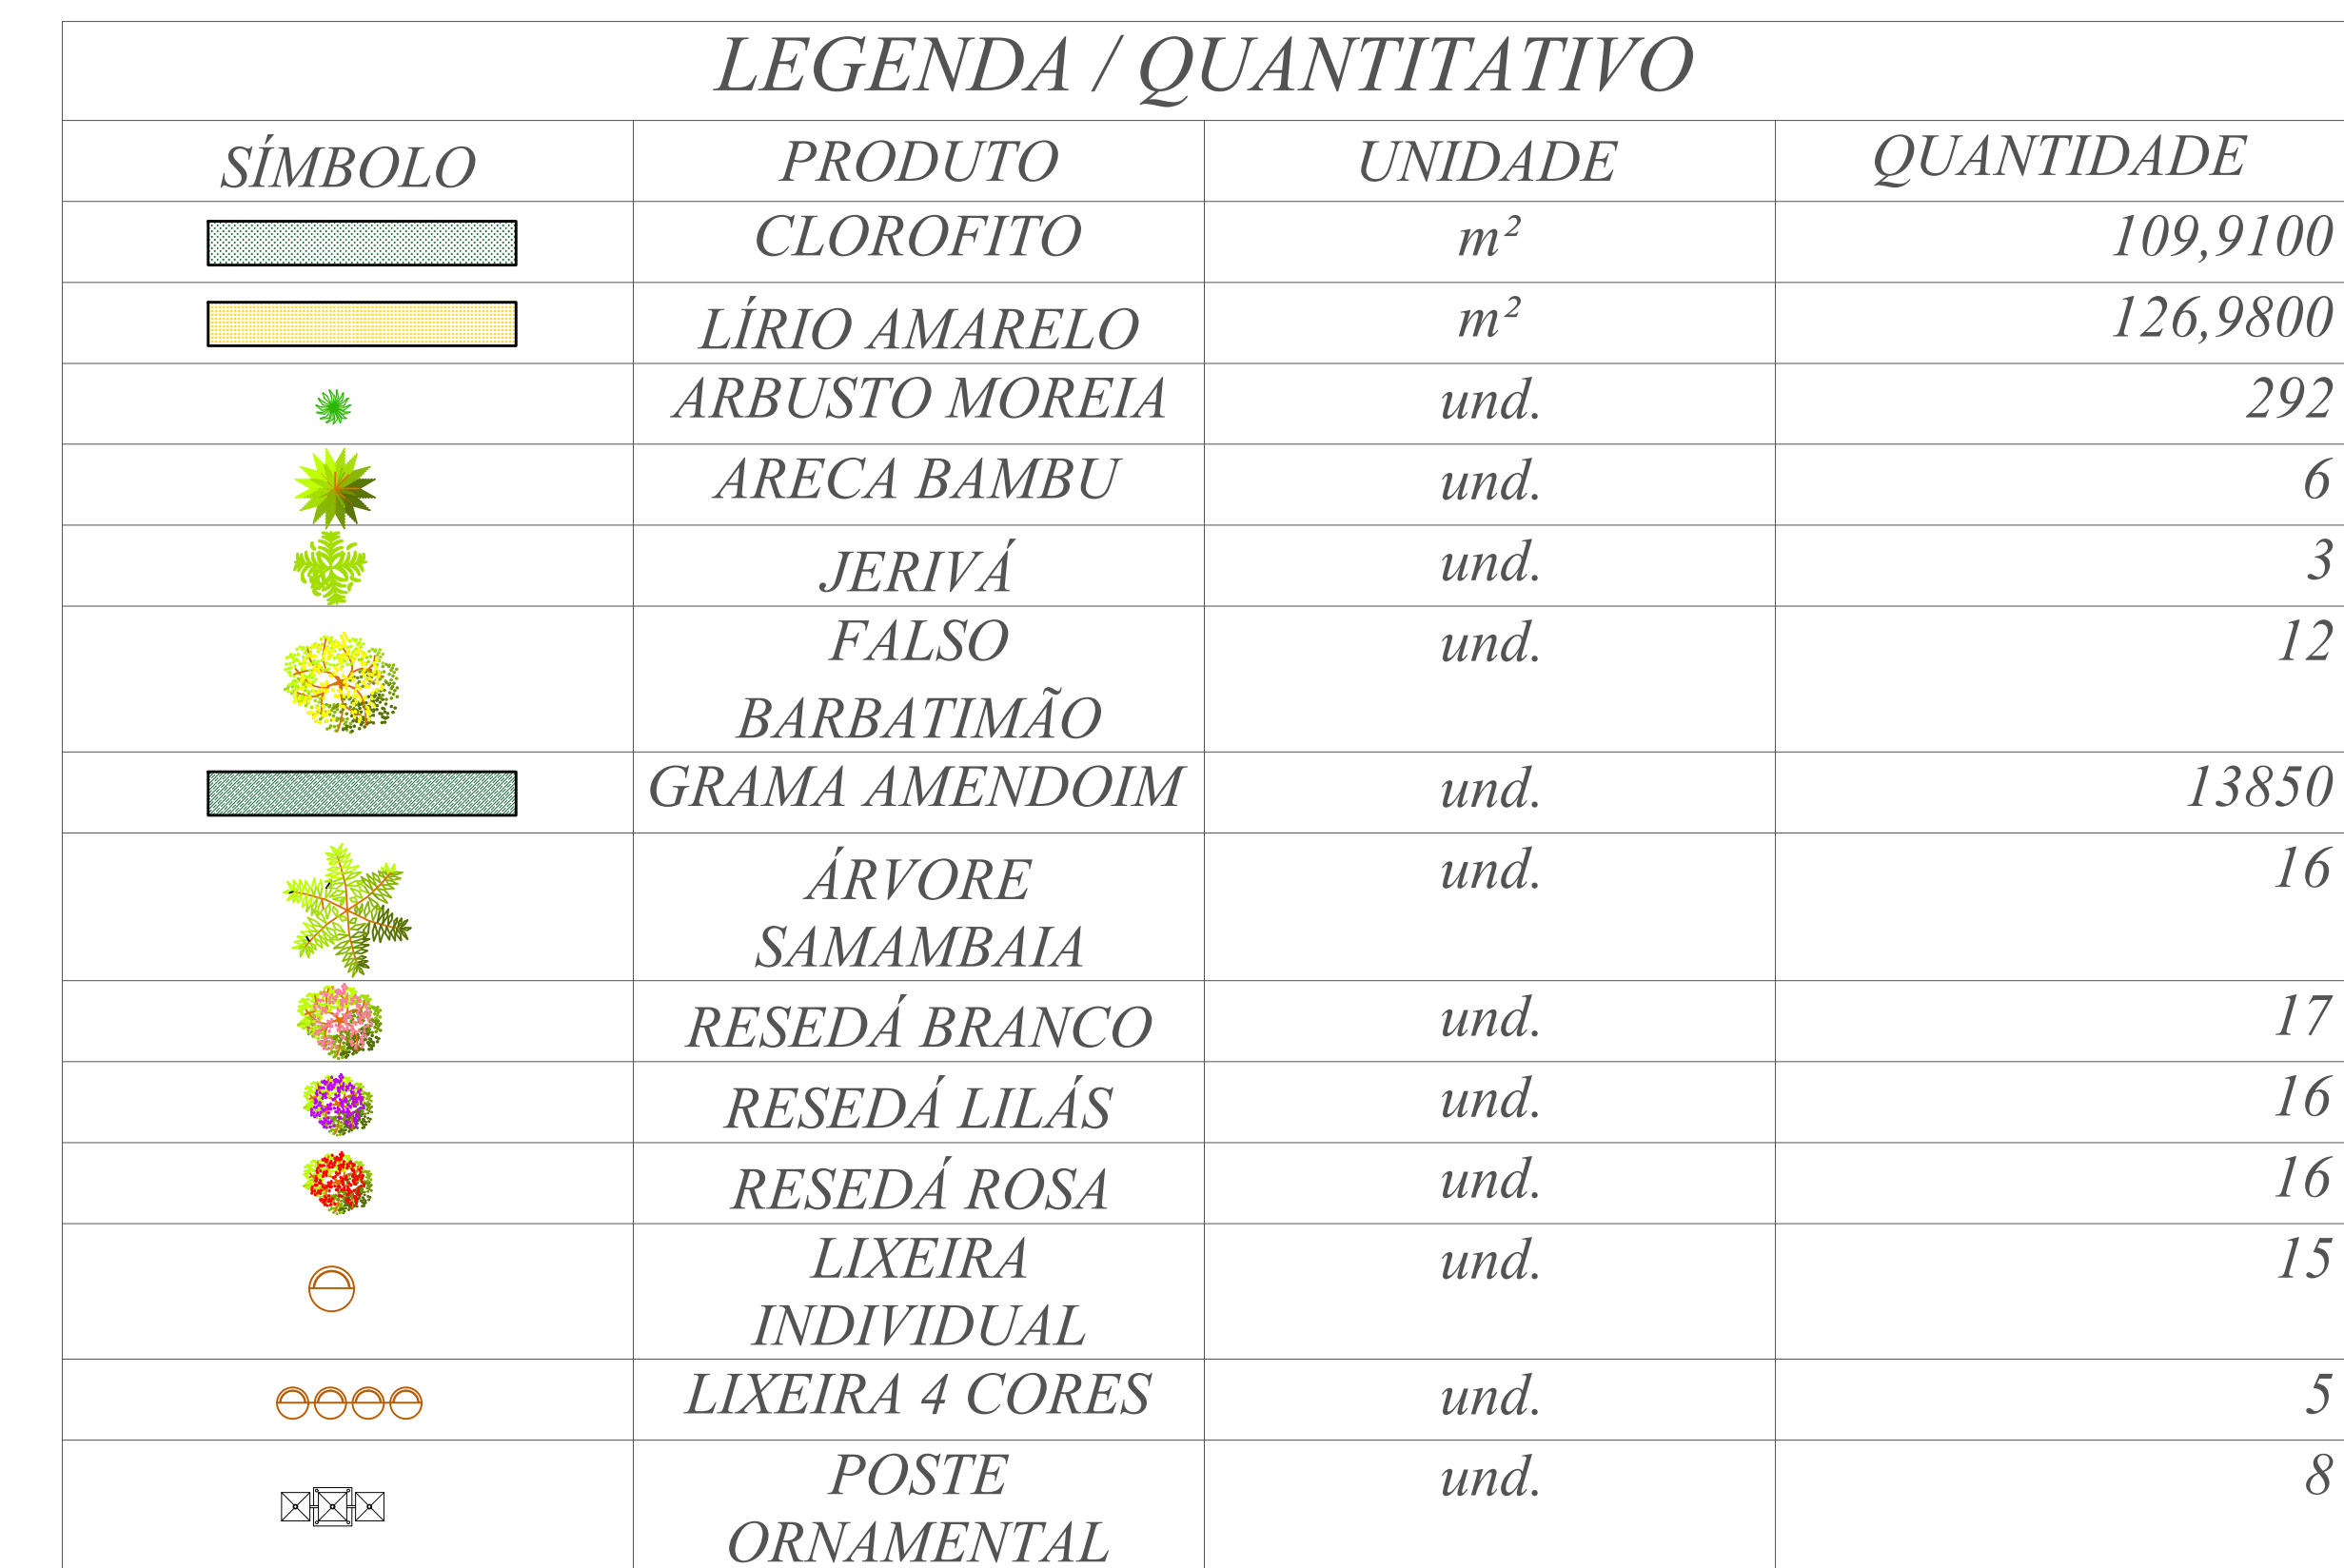

PROJETO ARQUITETÔNICO		1/4
OBRAS: Revitalização paisagística da praça Doutor Raphael de Souza e de trecho da rua Luís de Souza Coelho ENDEREÇO: PRAÇA DOUTOR RAPHAEL DE SOUZA E RUA LUIS DE SOUZA COELHO - CENTRO - IPAUSSU/SP		
PROPRIETÁRIO: PREFEITURA MUNICIPAL DE IPAUSSU		CNPJ: 44.563.583/0001-34
LOCALIZAÇÃO	ÁREA:	
VIDE PROJETO	VIDE PROJETO	
ART: 2620251726666	PROPRIETÁRIO Prefeito: LUIZ CARLOS SOUTO CPF: 107.438.69/00 RESPONSÁVEL TÉCNICO - ENGENHEIRO CIVIL JULIANO RODRIGUES FABRO CREA: 077030003	
DESPACHOS:		

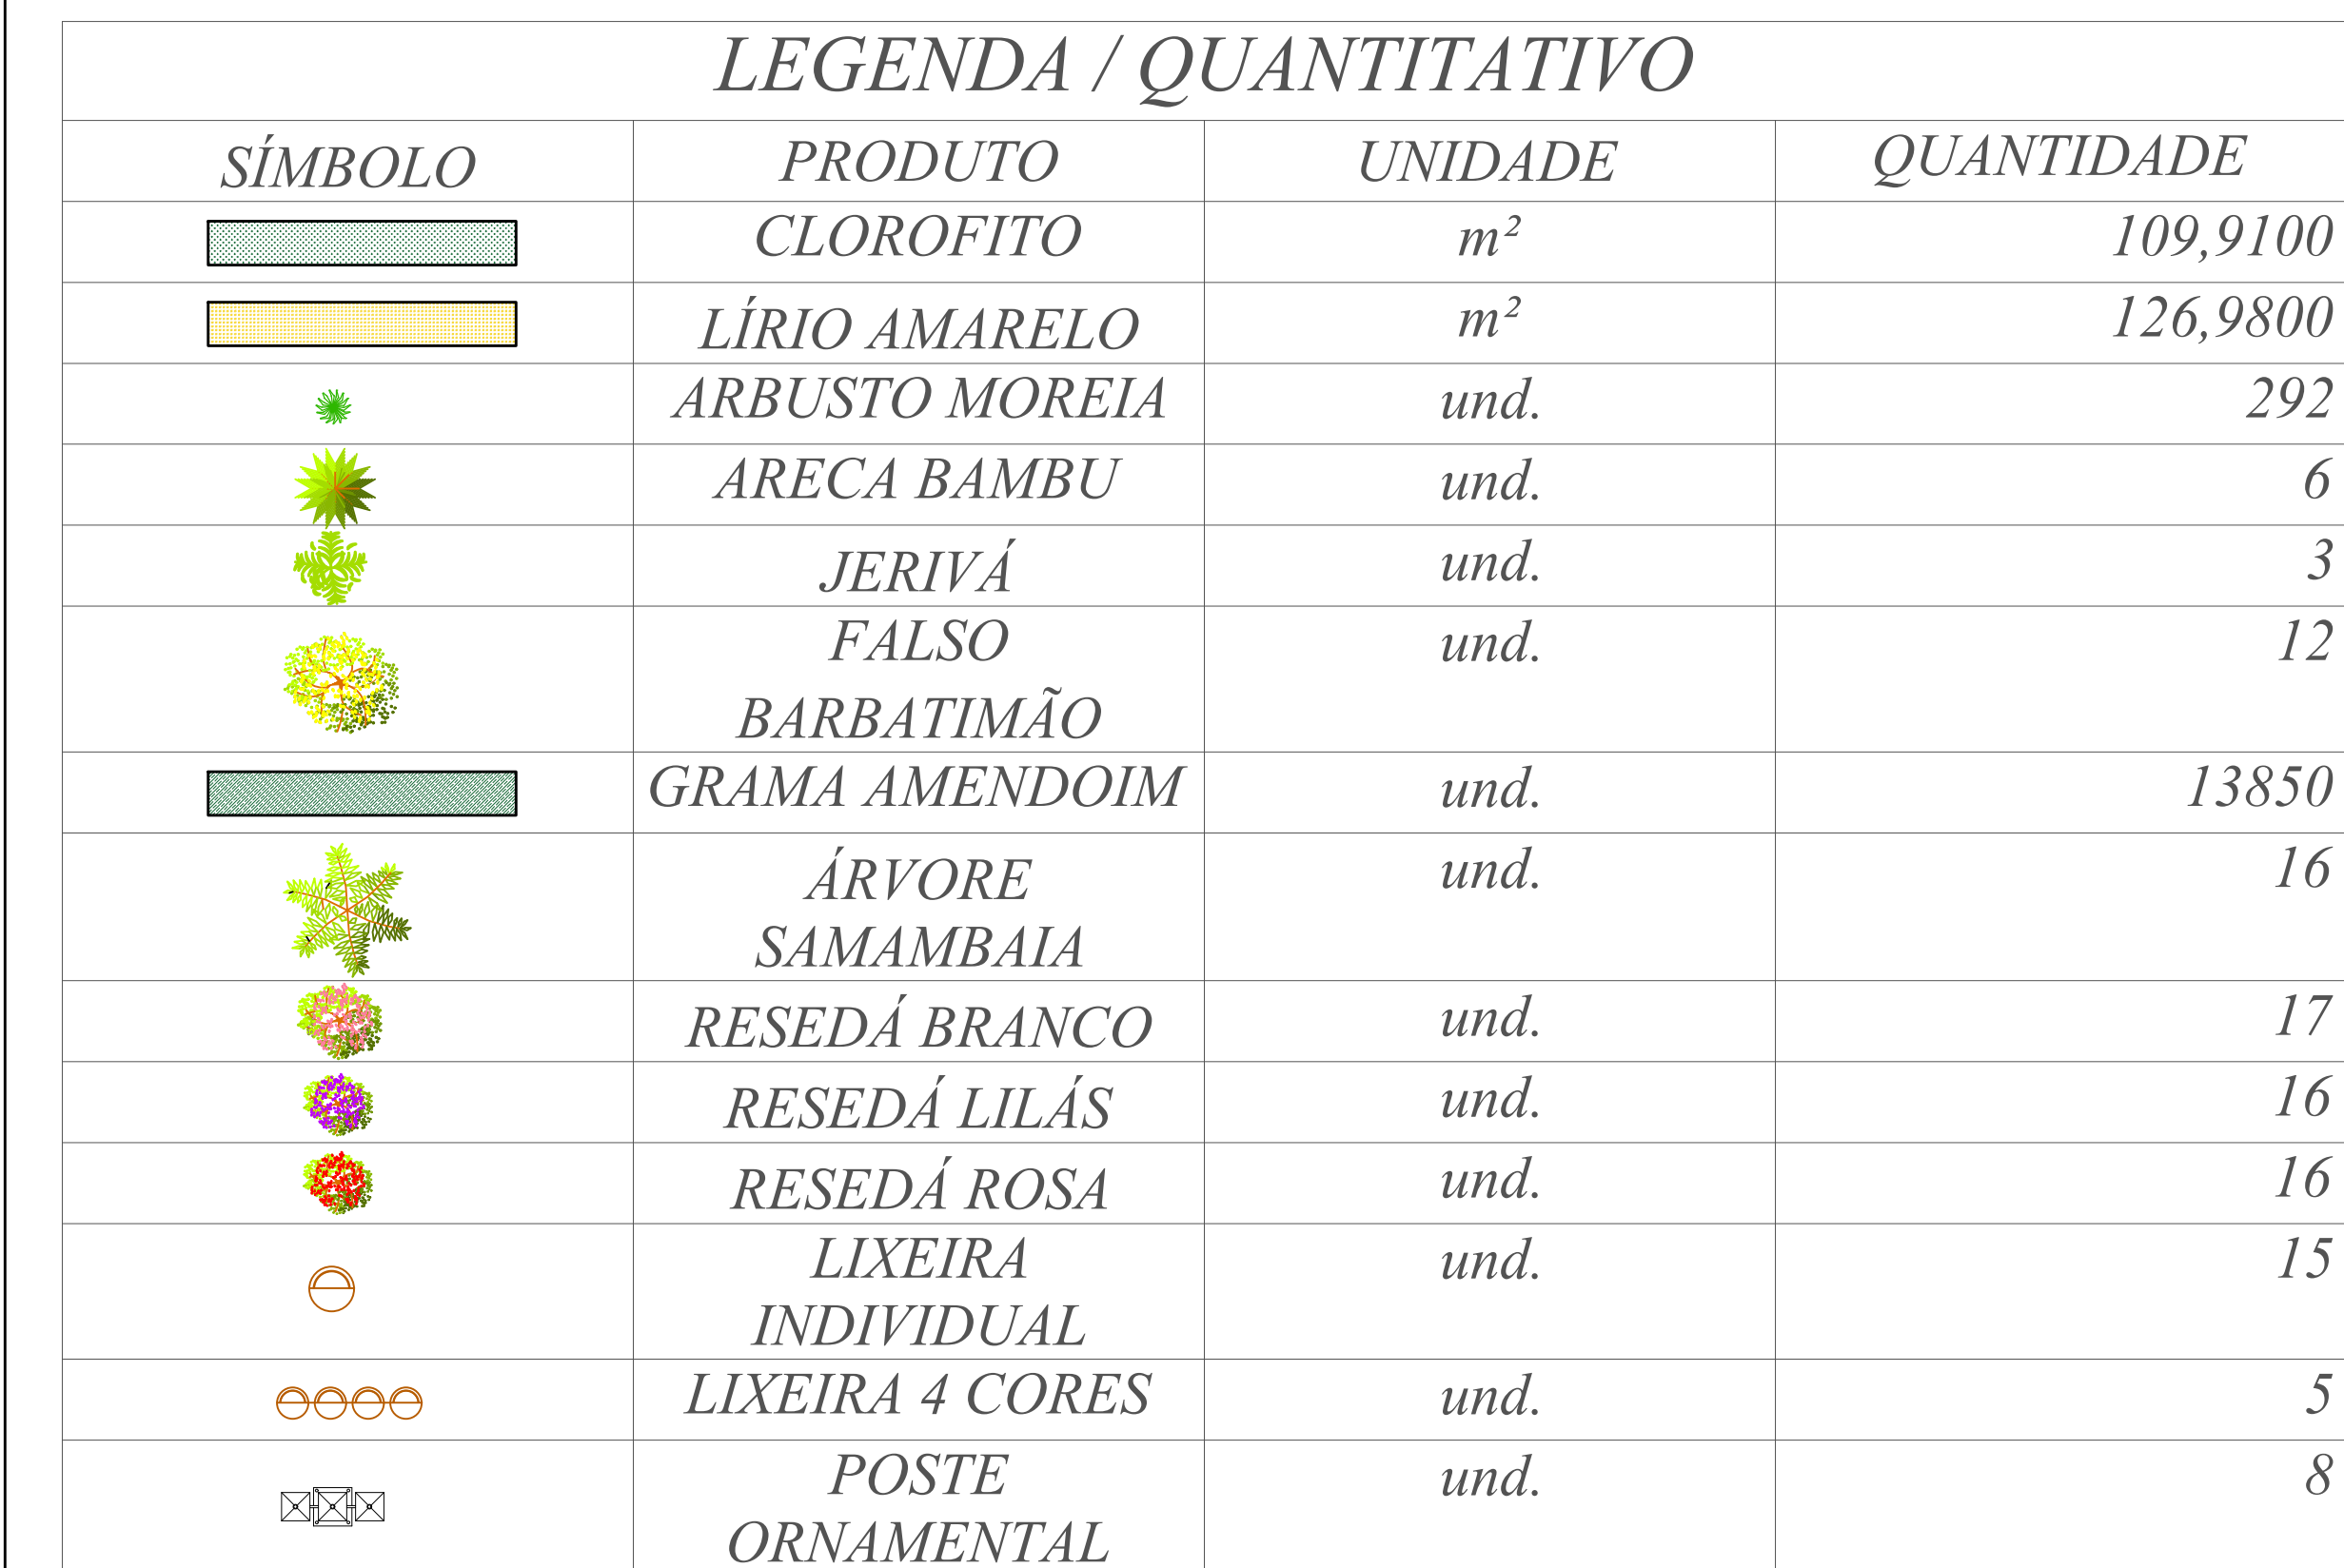

Assinado por 2 pessoas: JULIANO RODRIGUES FABRO e LUIZ CARLOS SOUTO
Para verificar a validade das assinaturas, acesse <https://pauassu.10x.com.br/verificacao/2594-FABRO-105D-6E1BF> e informe o código 2594-FABRO-105D-6E1BF

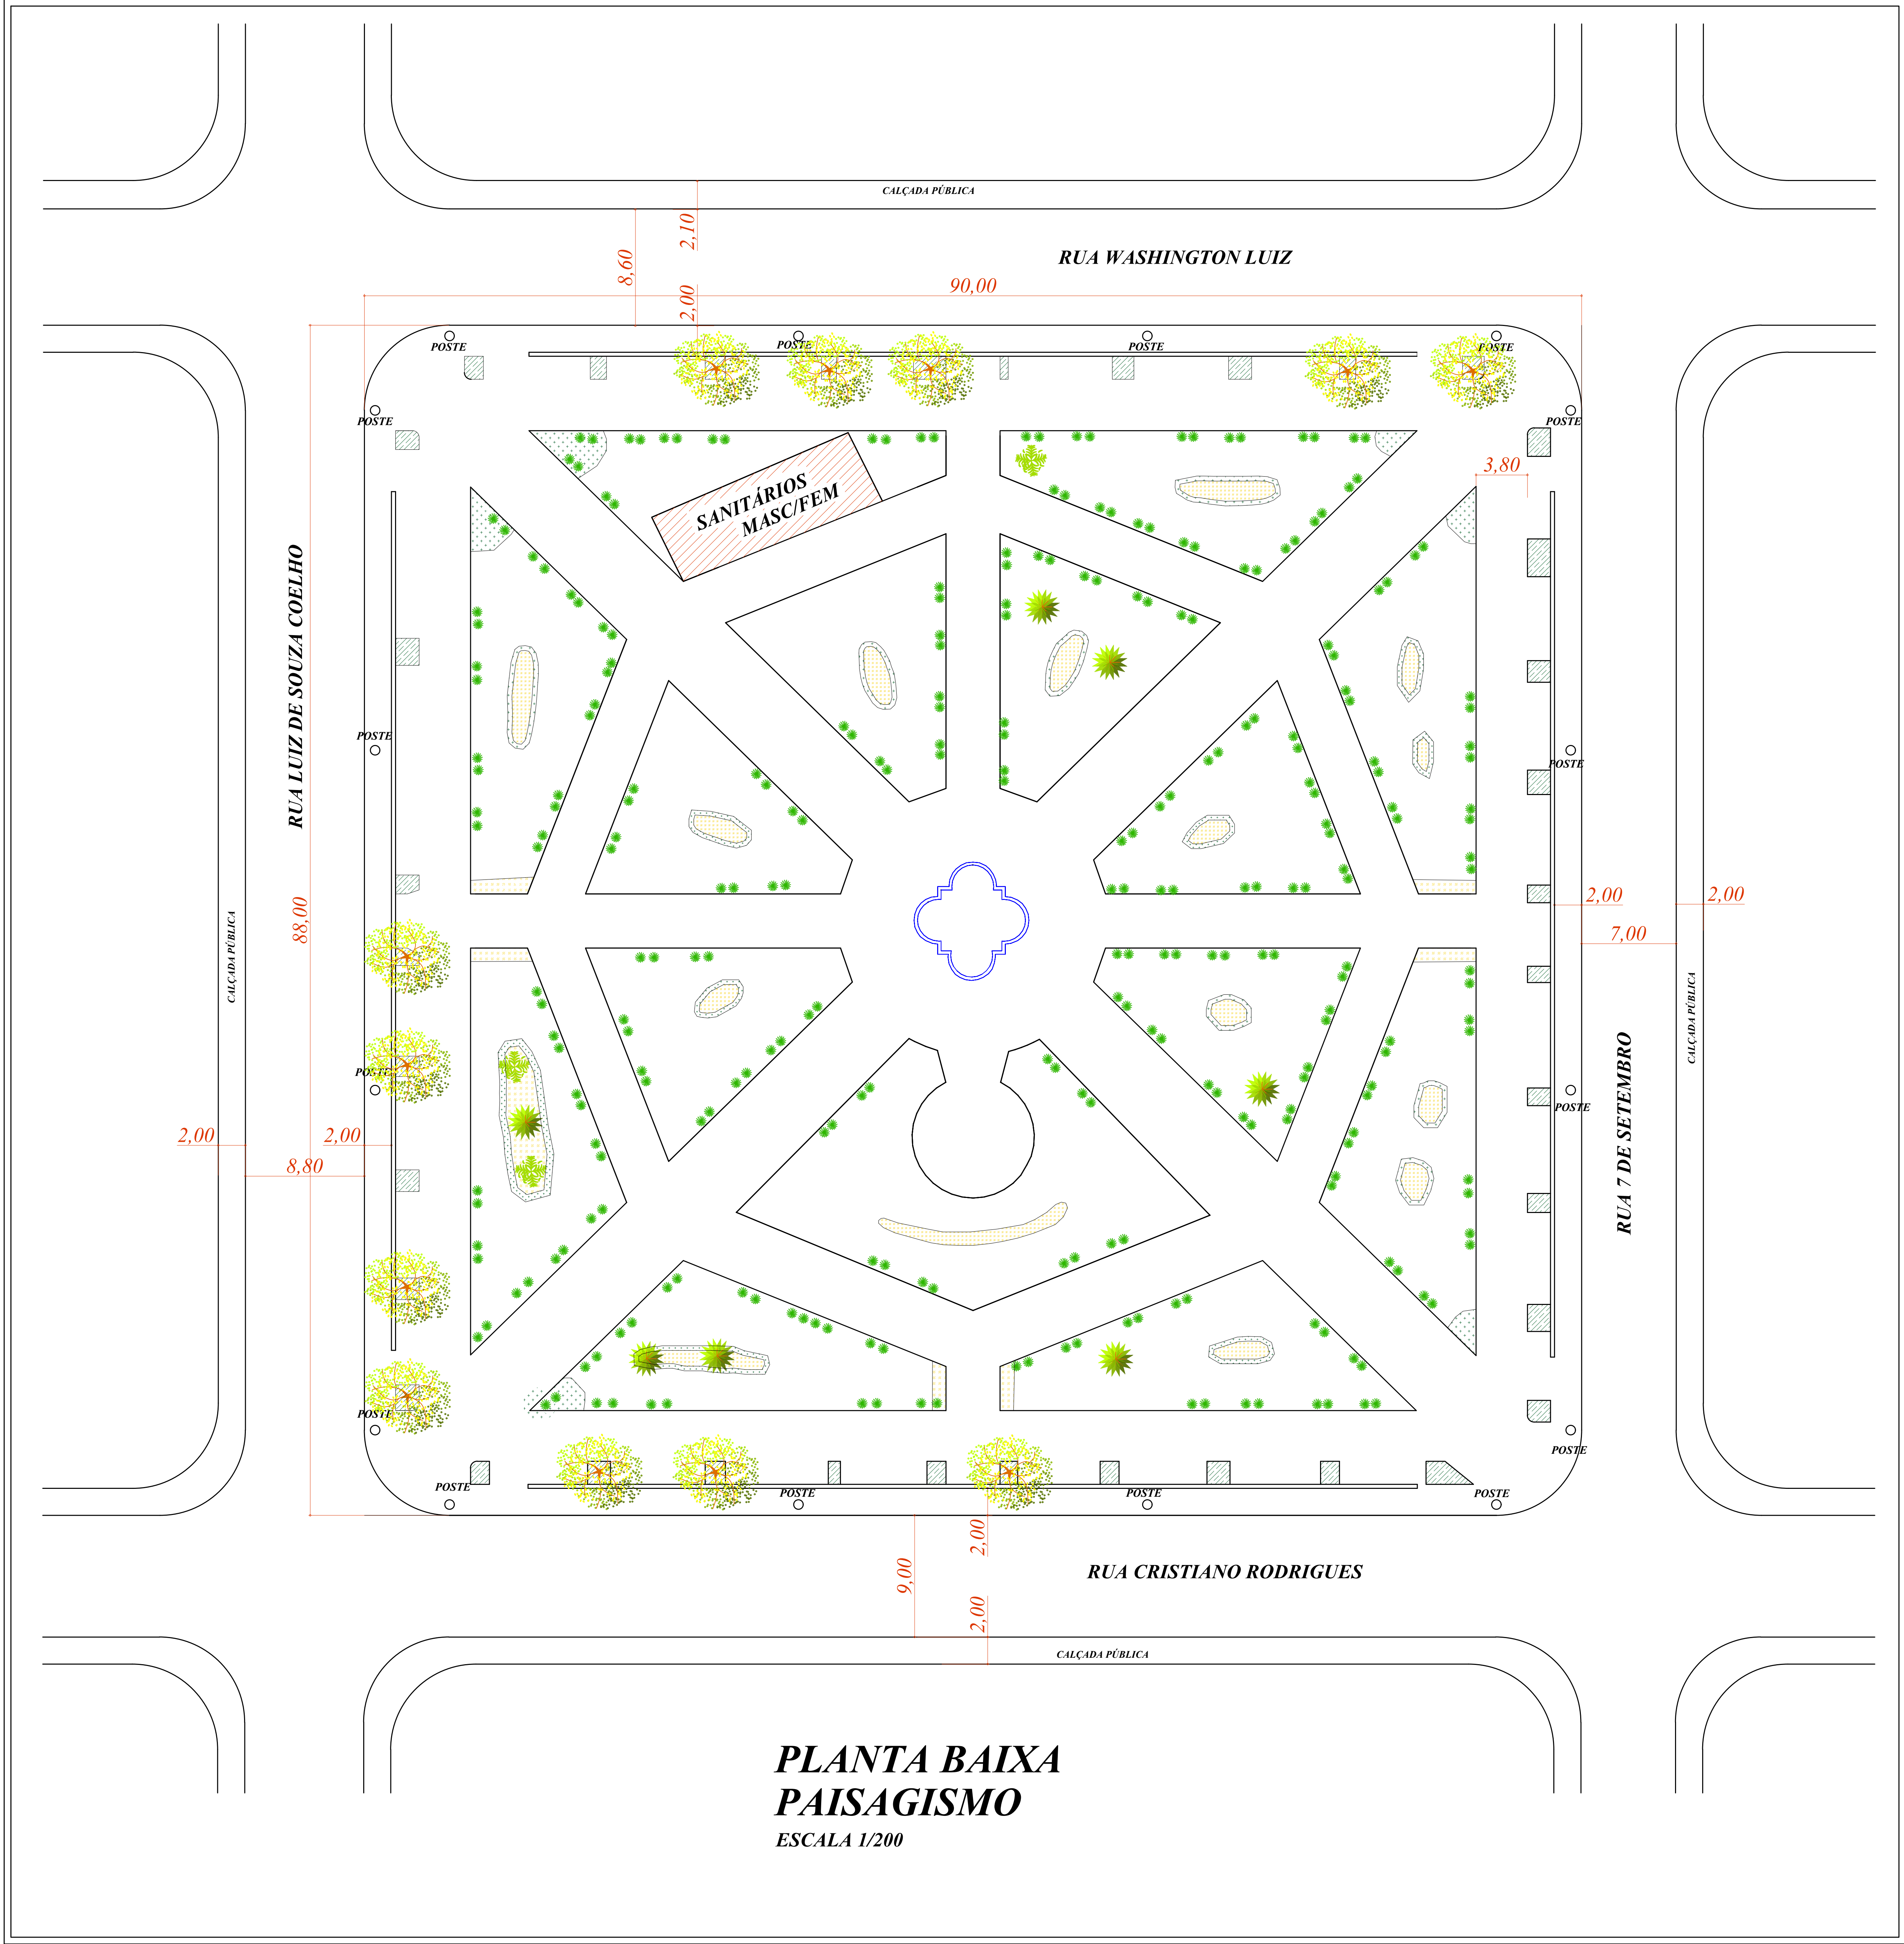

LEGENDA / QUANTITATIVO			
SÍMBOLO	PRODUTO	UNIDADE	QUANTIDADE
	CLOROFITO	m²	109,9100
	LÍRIO AMARELO	m²	126,9800
	ARBUSTO MOREIA	und.	292
	ARECA BAMBU	und.	6
	JERIVÁ FALSO	und.	3
	BARBATIMÃO	und.	12
	GRAMA AMENDOIM	und.	13850
	ÁRVORE SAMAMBAIA	und.	16
	RESEDÁ BRANCO	und.	17
	RESEDÁ LILÁS	und.	16
	RESEDÁ ROSA	und.	16
	LIXEIRA INDIVIDUAL	und.	15
	LIXEIRA 4 CORES	und.	5
	POSTE ORNAMENTAL	und.	8

PROJETO ARQUITETÔNICO

3/4

OBRA: Revitalização paisagística da praça Doutor Raphael de Souza e de trecho da rua Luis de Souza Coelho

ENDEREÇO: PRAÇA DOUTOR RAPHAEL DE SOUZA E RUA LUIS DE SOUZA COELHO - CENTRO - IPAUSUI/SP

PROPRIETÁRIO: PREFEITURA MUNICIPAL DE IPAUSU

CNPJ: 44.563.583/0001-34

LOCALIZAÇÃO

ÁREA:

VIDE PROJETO

VIDE PROJETO

PROPRIETÁRIO

Prefeito: LUIZ CARLOS SOUTO

CPF: 057.438.008-99


RESPONSÁVEL TÉCNICO - ENGENHEIRO CIVIL

JULIANO RODRIGUES FABRO


CREA: 50759/00003

ART: 2620251726666


DESPACHOS:

 

PLANTA BAIXA - TRECHO DA RUA LUIS DE SOUZA COELHO ENTRE AS RUAS : WASHINGTON LUIS E JOÃO DOS SANTOS
ESCALA 1/100

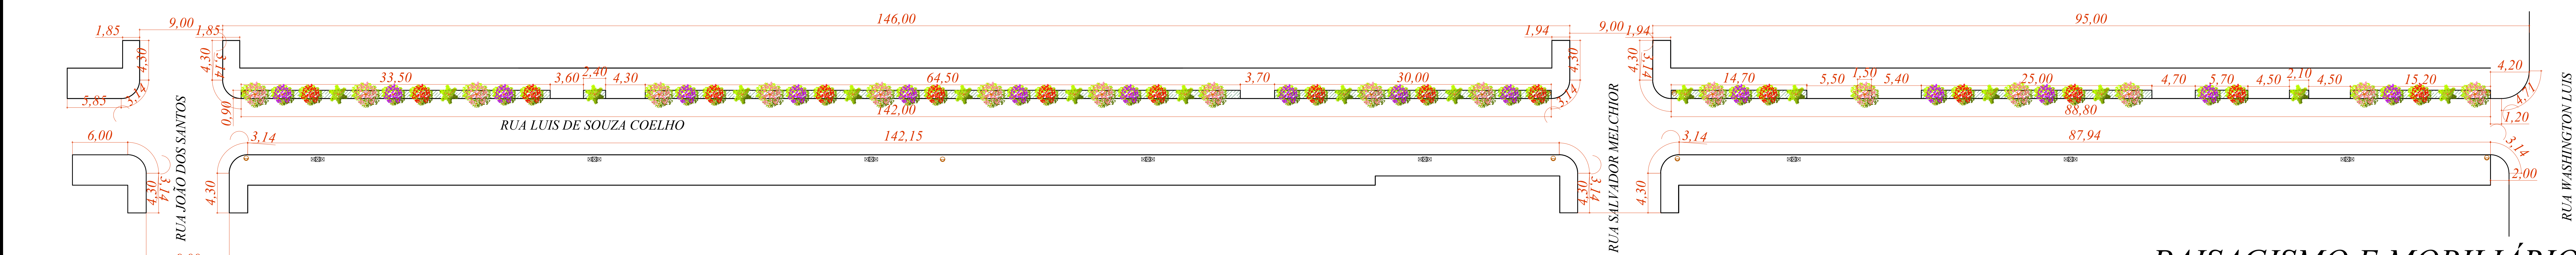

PAISAGISMO E MOBILIÁRIO
ESCALA 1/100

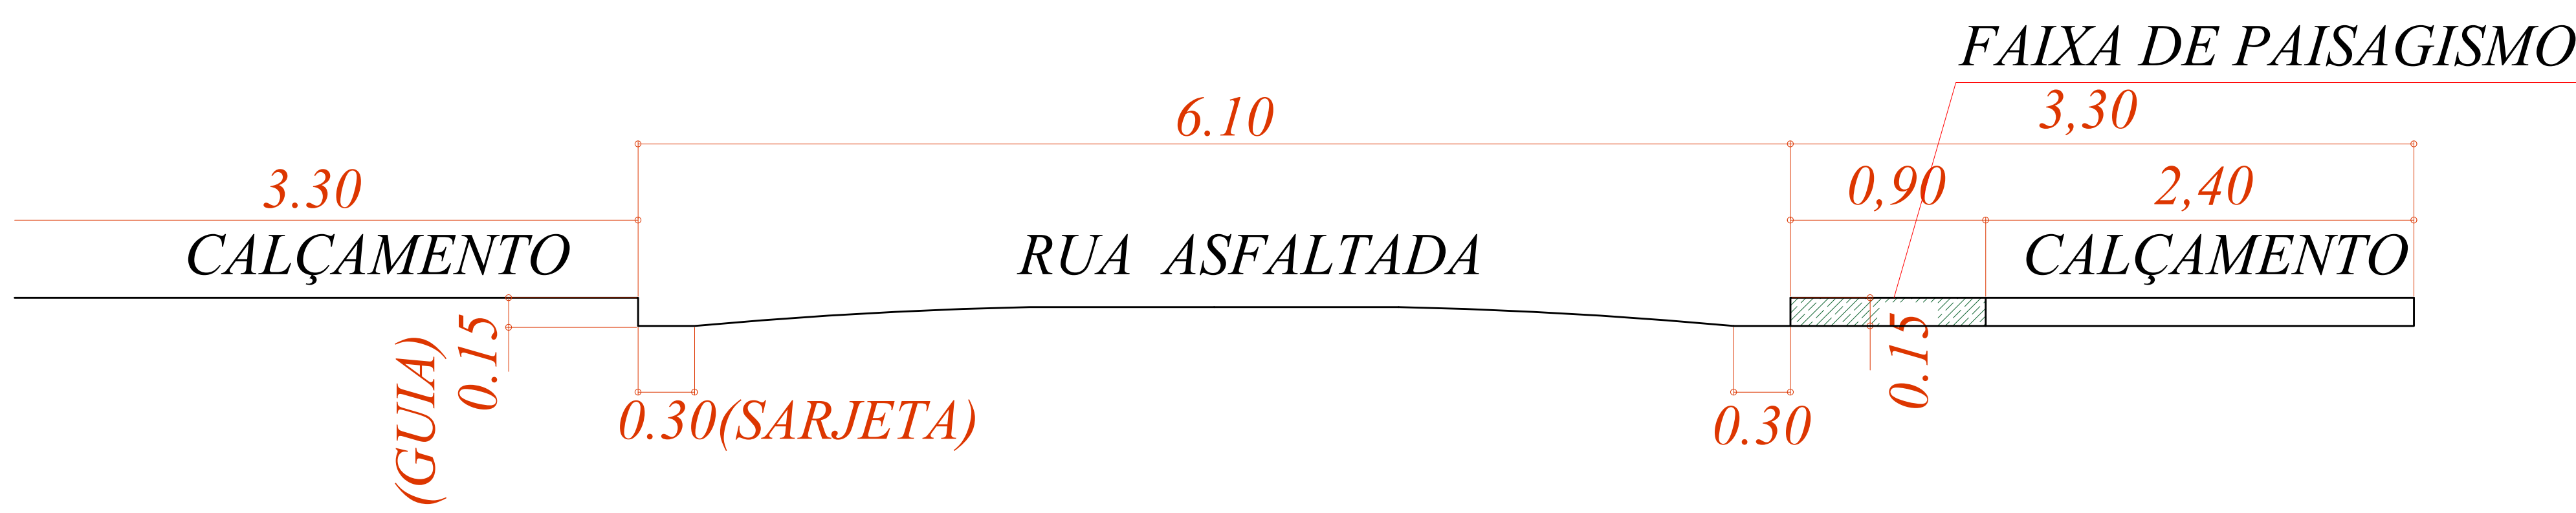

CORTE TRANSVERSAL DA RUA LUIS DE SOUZA COELHO
SEM ESCALA

LEGENDA / QUANTITATIVO			
SÍMBOLO	PRODUTO	UNIDADE	QUANTIDADE
	CLOROFITO	m²	109,9100
	LÍRIO AMARELO	m²	126,9800
	ARBUSTO MOREIA	und.	292
	ARECA BAMBU	und.	6
	JERIVÁ	und.	3
	FALSO	und.	12
	BARBATIMÃO	und.	13850
	ÁRVORE SAMAMBALA	und.	16
	RESEDÁ BRANCO	und.	17
	RESEDÁ LILÁS	und.	16
	RESEDÁ ROSA	und.	16
	LIXEIRA INDIVIDUAL	und.	15
	LIXEIRA 4 CORES	und.	5
	POSTE ORNAMENTAL	und.	8

PROJETO ARQUITETÔNICO4/4

OBRA: Revitalização paisagística da praça Doutor Raphael de Souza e do trecho da rua Luis de Souza Coelho
PROJETO: PRACA DOUTOR RAPHAEL DE SOUZA E RUA LUIS DE SOUZA COELHO - CENTRO - IPAUSUBP

PROPRIETARIO: PREFEITURA MUNICIPAL DE IPAUSUBP CNPJ: 44.983.983/0001-34

LOCALIZAÇÃO

ÁREA

VIDE PROJETO

VIDE PROJETO

ART: 2020251726966

DESPACHOS:

PROJETO DE ARQUITETURA
PROF. LUIZ CARLOS SOUTO
C.R. 01/2020/20

REVISÃO: 01/2020
PROF. LUIZ CARLOS SOUTO
JULIANO RODRIGUES FARRO
R.01/2020/20



VERIFICAÇÃO DAS ASSINATURAS



Código para verificação: 2594-FA8B-105D-6EBF

Este documento foi assinado digitalmente pelos seguintes signatários nas datas indicadas:



JULIANO RODRIGUES FABRO (CPF 450.XXX.XXX-32) em 03/10/2025 12:49:10 GMT-03:00

Papel: Parte

Emitido por: Sub-Autoridade Certificadora 1Doc (Assinatura 1Doc)



LUIZ CARLOS SOUTO (CPF 057.XXX.XXX-09) em 03/10/2025 14:53:50 GMT-03:00

Papel: Parte

Emitido por: Sub-Autoridade Certificadora 1Doc (Assinatura 1Doc)

Para verificar a validade das assinaturas, acesse a Central de Verificação por meio do link:

<https://ipaussu.1doc.com.br/verificacao/2594-FA8B-105D-6EBF>