




1 PLANTA BAIXA - REMOÇÃO/DEMOLIÇÃO
ESCALA 1/100



2 PLANTA BAIXA - AMPLIAÇÃO/ADEQUAÇÃO
ESCALA 1/100

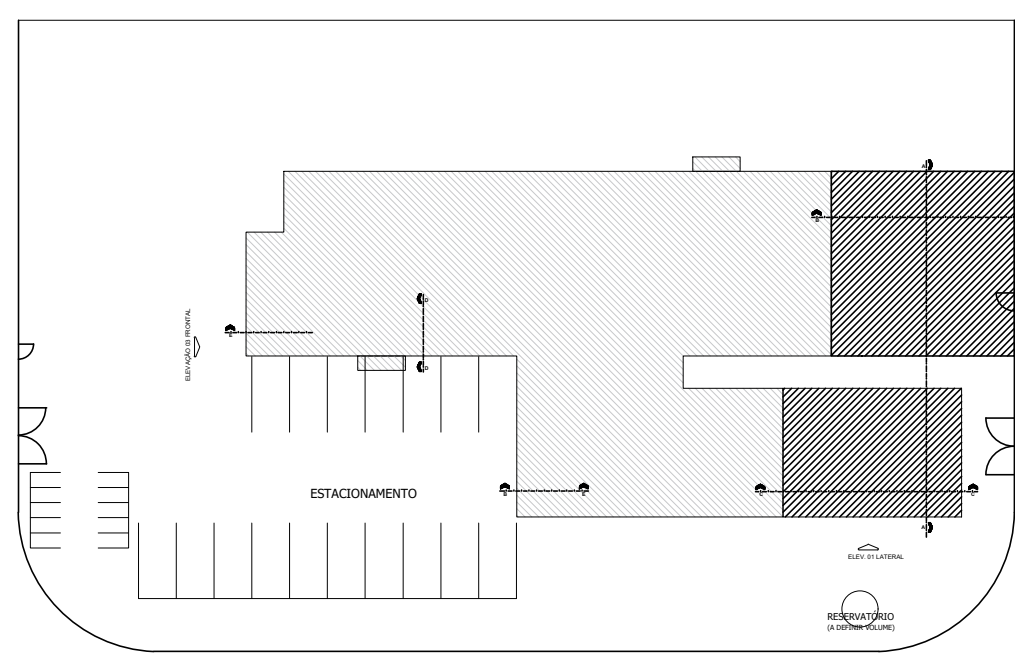

CROQUI DE REFERÊNCIA

QUADRO DE ÁREAS		ESPECIFICAÇÕES	
ÁREA TERRENO	2.732,74 m²	1. PISO	1. GRANILITE
EXISTENTE	731,54 m²	2. CONCRETO INDUSTRIAL POLIDO	
A CONSTRUIR	174,06 m²	3. CONCRETO DESEMPENHO VASOURADO	
RESERVATÓRIO	m²	2. TETO	1. CERÂMICA 30 x 40 cm COR BRANCO ATÉ O TETO
TOTAL GERAL	905,60 m²	2. PINTURA TETA-AQUILA PRGAM MAXI NITIDEZ BANDEADO ALTURA 1,20m COR CINZA MÉDIO E O RESTO COR VERDE CLARO	
		3. FORRO DE GESSO ACATONADO PINTURA PVA LÁTEX BRANCO NITIDEZ 2. ESTRUTURA APARENTE	

LEGENDA:		INDICAÇÃO DE VISTAS	
INDICAÇÃO NÍVEL PLANTA E CORTE	INDICAÇÃO DE CORTES	INDICAÇÃO DE MATERIAIS	INDICAÇÃO DE ERROS
INDICAÇÃO DE FACHADAS	INDICAÇÃO DE PORTAS E JANELAS	INDICAÇÃO DE ELEMENTOS (BANCADEIRA, PRADELEIRAS E ETC.)	

NOTAS

- MEDIDAS E NÍVEL EM METROS
- VERIFICAR POSIÇÃO EXATA DOS PILARES NO PROJETO ESTRUTURAL
- VERIFICAR DETALHES CONSTRUTIVOS PERTINENTES NO PROJETO DE DETALHAMENTO
- SEGUIR ORIENTAÇÃO DO PROJETO QUANTO A UTILIZAÇÃO DAS CORES, CASO SEJA NECESSÁRIA ALTERAÇÃO, CONSULTAR DEPARTAMENTO DE PROJETOS
- EM CASO DE CONFLITO DE INFORMAÇÕES ENTRE O PROJETO GRÁFICO E O MEMORIAL DESCRITIVO E ESPECIFICAÇÕES TÉCNICAS, PREVALECE A INFORMAÇÃO CONTIDA NO DESENHO
- ALTERAÇÕES NESTE PROJETO SOMENTE COM AUTORIZAÇÃO EXPRESSA DO DEPARTAMENTO DE PROJETOS

REFERÊNCIA:

- PLANILHA DE QUANTITATIVOS
- MEMORIAL DESCRITIVO E ESPECIFICAÇÕES TÉCNICAS

PLANEJAMENTO URBANO E ENGENHARIA
DEPARTAMENTO DE PLANEJAMENTO E PROJETOS

PROJETO ARQUITETÔNICO

PROJETO/OBRA: AMPLIAÇÃO DE UNIDADE BÁSICA DE SAÚDE
PROPRIETÁRIO: PREFEITURA MUNICIPAL DE INDAIATUBA
ENDEREÇO: RUA JOSÉ DE CAMPOS X RUA SILVIO CANDELLO - LT SN/ QD SN- JD. MORADA DO SOL

PROPRIETÁRIO
RESP. TÉCNICO CAU/ CREA

DLFO CAU/ CREA
RA
OBSERVAÇÕES:

UNIDADE BÁSICA DE SAÚDE

COORDENAÇÃO Secretaria de Planejamento Urbano e Engenharia	PLANTA BAIXA	ARQ
REVISÃO	ESCALA	PRANCHAS
FORMATO	INDICADA	01/07
	DATA EMISSÃO	29/08/2025