



PREFEITURA DO MUNICÍPIO DE MARTINÓPOLIS - SP

AVENIDA CORONEL JOÃO GOMES MARTINS, Nº 525 – MARTINÓPOLIS - SP

Fone: (18) 3275-9500 – (18) 3275-9520 – CEP 19500-000

CNPJ: Nº 44.855.443/0001-30 – INSCR. EST Nº 440.068.996.110

SÍNTESE DO CERTAME

CONCORRÊNCIA ELETRÔNICA Nº 002/2026

PROCESSO ADMINISTRATIVO Nº 043/2026

OBJETO: CONTRATAÇÃO DE EMPRESA ESPECIALIZADA PARA EXECUÇÃO DE OBRA DE IMPLANTAÇÃO DA COBERTURA DA QUADRA POLIESPORTIVA LOCALIZADA NA VILA JACKELAITS.

VALOR TOTAL ESTIMADO DA CONTRATAÇÃO: R\$ 583.835,88 (quinhentos e oitenta e três mil, oitocentos e trinta e cinco reais e oitenta e oito centavos).

PREFERÊNCIA ME/EPP/EQUIPARADAS: NÃO

CRITÉRIO DE JULGAMENTO: MENOR PREÇO GLOBAL

REGIME DE EXECUÇÃO: EMPREITADA POR PREÇO UNITÁRIO

MODO DE DISPUTA: ABERTO

RECEBIMENTO DAS PROPOSTAS: até às 07hs45min do dia 27/03/2026 (horário de Brasília)

ABERTURA E JULGAMENTO DAS PROPOSTAS: 07hs50min do dia 27/03/2026 (horário de Brasília)

INÍCIO DA SESSÃO DE DISPUTA DE PREÇOS: 08hs00min do dia 27/03/2026 (horário de Brasília)

LOCAL: Sistema Eletrônico no Portal de Licitações no endereço "<http://comprasbr.com.br>". "Acesso identificado"

CONSULTAS AO EDITAL E DIVULGAÇÃO DE INFORMAÇÕES:

Na internet, no e-mail: licitacao@martinopolis.sp.gov.br, no endereço eletrônico: <http://online.martinopolis.sp.gov.br:8079/comprasedital/> na opção 02, e no endereço eletrônico: comprasbr.com.br/processos/. No Departamento Municipal de Licitações, no endereço sito à Avenida Coronel João Gomes Martins, 525, Centro, Martinópolis, Estado de São Paulo, telefone (18) 3275-9519.

ESCLARECIMENTOS:

Pelo e-mail: licitacao@martinopolis.sp.gov.br

NOTA: Não será realizado esclarecimento via telefone, apenas esclarecimentos via e-mail. E o mesmo será devidamente respondido via e-mail.



PREFEITURA DO MUNICÍPIO DE MARTINÓPOLIS - SP

AVENIDA CORONEL JOÃO GOMES MARTINS, Nº 525 – MARTINÓPOLIS - SP

Fone: (18) 3275-9500 – (18) 3275-9520 – CEP 19500-000

CNPJ: Nº 44.855.443/0001-30 – INSCR. EST Nº 440.068.996.110

EDITAL DE CONCORRÊNCIA ELETRÔNICA Nº 002/2026 PROCESSO ADMINISTRATIVO Nº 043/2026

PREÂMBULO

O **MUNICÍPIO DE MARTINÓPOLIS**, pessoa jurídica de direito público, inscrita no CNPJ sob nº 44.855.443/0001-30, com sede na cidade de Martinópolis, na Av. Cel. João G. Martins, 525, Centro, através do Senhor **VALDECI SOARES DOS SANTOS FILHO**, Prefeito Municipal, **TORNA PÚBLICO**, por intermédio do Setor de Licitações e Contratos, que realizará licitação, na modalidade **CONCORRÊNCIA**, na forma **ELETRÔNICA**, nos termos da Lei nº 14.133, de 2021, Decreto Municipal n.º 6.752/2024¹ e suas posteriores alterações, demais normas aplicáveis, e ainda, de acordo com as condições estabelecidas neste Edital.

1. DO OBJETO

1.1. O objeto da presente licitação é a **Contratação de empresa especializada para execução de obra de implantação da cobertura da quadra poliesportiva localizada na vila jackelaitis** e demais exigências estabelecidas neste Edital.

1.2. O valor máximo que o Município de Martinópolis se propõe a pagar pela execução da totalidade dos serviços objeto desta Concorrência, perfaz o importe de **R\$ 583.835,88 (quinhentos e oitenta e três mil, oitocentos e trinta e cinco reais e oitenta e oito centavos)**.

1.3. O objeto será custeado por recursos decorrentes do **Contrato de Repasse nº 955788/2024/MESP/CAIXA** celebrado pela União Federal, por intermédio do Ministério do Esporte, Representado(a) pela Caixa Econômica Federal, e o município de Martinópolis, objetivando a execução de ações relativas ao esporte. Bem como, por Recurso Municipal.

2. DA CONSULTA, ESCLARECIMENTO E IMPUGNAÇÕES

2.1. O Edital da Concorrência Eletrônica e seus anexos poderão ser adquiridos pelos interessados através do e-mail: licitacao@martinopolis.sp.gov.br, no endereço eletrônico: <http://online.martinopolis.sp.gov.br:8079/comprasedital/> na opção 02, no endereço eletrônico: comprasbr.com.br/processos/ ou no Departamento Municipal de Licitações, com endereço sito à Avenida Coronel João Gomes Martins, 525, Centro, Martinópolis, Estado de São Paulo, telefone (18) 3275-9519.

2.2. Os licitantes poderão solicitar esclarecimentos aos termos deste Edital junto ao Departamento Municipal de Licitações da Prefeitura Municipal de Martinópolis, até 03 (três) dias úteis antes da data designada para o recebimento das propostas, através do e-mail: licitacao@martinopolis.sp.gov.br.

2.2.1. Não serão prestados esclarecimentos via telefone. Somente deverão ser consideradas as informações prestadas por escrito pela Prefeitura Municipal de Martinópolis.

2.2.2. No caso de ausência de solicitação, pelos licitantes, de esclarecimentos adicionais aos ora fornecidos, pressupõe-se que os elementos constantes deste ato convocatório são suficientemente claros e precisos, não cabendo, portanto, posteriormente, qualquer reclamação.

2.3. As impugnações aos termos deste Edital poderão ser interpostas por qualquer cidadão, devendo ser protocolada até 03 (três) dias úteis antes da data designada para o recebimento das propostas, mediante petição a ser encaminhada no e-mail: licitacao@martinopolis.sp.gov.br.

2.4. A petição deverá ser assinada pelo cidadão ou pelo licitante, acompanhada de cópia de seu documento de identificação e CPF, ou pelo representante legal do licitante, com indicação de sua razão social, número do CNPJ e endereço, número do documento de identificação e CPF do signatário e comprovante do poder de representação legal (contrato social, se sócio, contrato social e procuração, se procurador, somente procuração, se pública).

2.5. Serão consideradas **INTEMPESTIVAS** impugnações endereçadas por outras formas ou por outros endereços eletrônicos, que por essa razão não sejam recebidas pelo(a) Agente de Contratação no prazo estabelecido.

2.6. As impugnações e pedidos de esclarecimentos não suspendem os prazos previstos no certame.

2.7. A concessão de efeito suspensivo à impugnação é medida excepcional e deverá ser motivada pelo(a) Agente de Contratação, nos autos do processo de licitação.

2.8. Acolhida a impugnação, será designada nova data para a realização do certame, exceto quando a alteração não afetar a formulação das propostas, conforme art. 55, § 1º, da Lei nº 14.133/2021.

2.8.1. A decisão do(a) Agente de Contratação será enviada ao impugnante por e-mail e disponibilizada na plataforma do **Compras BR** para conhecimento de todos os interessados.

2.8.2. Se houver alteração na data da licitação a mesma será publicada nos diários oficiais e no site da Prefeitura (www.martinopolis.sp.gov.br).

¹ Link para acesso em: <<https://leismunicipais.com.br/a1/sp/m/martinopolis/decreto/2024/678/6778/decreto-n-6778-2024-altera-o-anexo-unico-do-decreto-municipal-n-6752-2024-que-dispoe-sobre-o-regulamento-dos-procedimentos-licitatorios-da-prefeitura-municipal-de-martinopolis-e-da-outras-providencias?q=6752>>



PREFEITURA DO MUNICÍPIO DE MARTINÓPOLIS - SP

AVENIDA CORONEL JOÃO GOMES MARTINS, Nº 525 – MARTINÓPOLIS - SP

Fone: (18) 3275-9500 – (18) 3275-9520 – CEP 19500-000

CNPJ: Nº 44.855.443/0001-30 – INSCR. EST Nº 440.068.996.110

3. DO REGULAMENTO OPERACIONAL DO CERTAME

3.1. A Concorrência, na sua forma eletrônica, será realizada em sessão pública, por meio da INTERNET mediante condições de segurança – criptografia e autenticação – em todas as suas fases através do Sistema da **Compras BR** (<http://comprasbr.com.br>).

3.2. Os trabalhos serão conduzidos pelo(a) Agente de Contratação, com o auxílio da Equipe de Apoio, designados pelo Município de Martinópolis, mediante a inserção e monitoramento de dados gerados ou transferidos para o Sistema Eletrônico “Licitações” constante na página eletrônica indicada no subitem anterior.

3.3. O licitante deverá observar as datas e os horários limites previstos no presente Edital para o credenciamento junto ao provedor do sistema para participação da licitação, bem como o cadastramento e a abertura da proposta, atentando também para a data e horário para início da disputa.

4. DO CREDENCIAMENTO NO SISTEMA ELETRÔNICO

4.1. As pessoas jurídicas ou firmas individuais interessadas em participar deste certame deverão nomear através do instrumento de mandato conforme modelo constante do **Anexo VI**, operador devidamente credenciado junto ao Sistema Eletrônico do **Compras BR**, atribuindo poderes para formular lances de preços e praticar todos os demais atos e operações no Sistema através do endereço eletrônico: <http://comprasbr.com.br>.

4.2. A participação do licitante na Concorrência Eletrônica se dará por meio de seu operador designado, que declarará, em campo próprio do sistema, pleno conhecimento, aceitação e atendimento às exigências de habilitação previstas no Edital.

4.3. O acesso do operador à Concorrência Eletrônica, para efeito de encaminhamento de proposta de preço e lances sucessivos de preços, em nome do licitante, somente se dará mediante prévia definição de senha privativa.

4.4. A chave de identificação e a senha dos operadores poderão ser utilizadas em qualquer licitação, salvo quando canceladas por solicitação do credenciado ou por iniciativa do **Compras BR**.

4.5. É de exclusiva responsabilidade do usuário o sigilo da senha, bem como seu uso em qualquer transação efetuada diretamente ou por seu representante, não cabendo ao **Compras BR** a responsabilidade por eventuais danos decorrentes de uso indevido da senha, ainda que por terceiros.

4.6. O credenciamento do licitante e de seu representante legal junto ao sistema eletrônico implica a responsabilidade legal pelos atos praticados e a presunção de capacidade técnica para realização das transações inerentes à Concorrência Eletrônica.

4.7. É de responsabilidade do cadastrado conferir a exatidão dos seus dados cadastrais no Sistema Eletrônico do **Compras BR** e mantê-los atualizados junto aos órgãos responsáveis pela informação, devendo proceder, imediatamente, à correção ou à alteração dos registros tão logo identifique incorreção ou aqueles se tornem desatualizados.

4.8. Eventuais dúvidas para obtenção da senha deverão ser solicitadas pelos telefones: (67) 3303-2702 / (67) 3303-2730 ou pelo e-mail: contato@comprasbr.com.br.

5. DA PARTICIPAÇÃO

5.1. Poderão participar desta Concorrência Eletrônica os interessados cujo ramo de atividade seja compatível com o objeto desta licitação e que estiverem previamente credenciados junto ao Sistema Eletrônico do **Compras BR**.

5.2. Caberá ao licitante interessado em participar da presente Concorrência, na forma eletrônica:

5.2.1. Credenciar-se previamente no Sistema Eletrônico do **Compras BR**;

5.2.2. Remeter, no prazo estabelecido, exclusivamente via sistema ou correio eletrônico, os documentos de habilitação e a proposta quando classificado em primeiro lugar, e os documentos complementares;

5.2.3. Responsabilizar-se formalmente pelas transações efetuadas em seu nome, assumir como firmes e verdadeiras suas propostas e seus lances, inclusive os atos praticados diretamente ou por seu representante, excluindo a responsabilidade do provedor do sistema, do órgão ou da entidade promotora da licitação por eventuais danos decorrentes de uso indevido da senha, ainda que por terceiros;

5.2.4. Acompanhar as operações no sistema eletrônico durante o processo licitatório e responsabilizar-se pelo ônus decorrente da perda de negócios diante da inobservância de mensagens emitidas pelo sistema ou de sua desconexão;

5.2.5. Comunicar imediatamente ao provedor do sistema qualquer acontecimento que possa comprometer o sigilo ou a inviabilidade do uso da senha, para imediato bloqueio de acesso;

5.2.6. Utilizar a chave de identificação e a senha de acesso para participar do certame na forma eletrônica; e

5.2.7. Solicitar o cancelamento da chave de identificação ou da senha de acesso por interesse próprio.

5.3. Não poderão disputar esta licitação:



PREFEITURA DO MUNICÍPIO DE MARTINÓPOLIS - SP

AVENIDA CORONEL JOÃO GOMES MARTINS, Nº 525 – MARTINÓPOLIS - SP

Fone: (18) 3275-9500 – (18) 3275-9520 – CEP 19500-000

CNPJ: Nº 44.855.443/0001-30 – INSCR. EST Nº 440.068.996.110

5.3.1. Autor do anteprojeto, do projeto básico ou do projeto executivo, pessoa física ou jurídica, quando estes forem os elementos técnicos fundamentais de licitação que versar sobre obra, serviços ou fornecimento de bens a ele relacionados;

5.3.2. Empresa, isoladamente ou em consórcio, responsável pela elaboração do projeto básico ou do projeto executivo, ou empresa da qual o autor do projeto seja dirigente, gerente, controlador, acionista ou detentor de mais de 5% (cinco por cento) do capital com direito a voto, responsável técnico ou subcontratado, quando a licitação versar sobre obra, serviços ou fornecimento de bens a ela necessários;

5.3.3. Pessoa física ou jurídica que se encontre, ao tempo da licitação, impossibilitada de participar da licitação em decorrência de sanção que lhe foi imposta;

5.3.4. Aquele que mantenha vínculo de natureza técnica, comercial, econômica, financeira, trabalhista ou civil com dirigente do órgão ou entidade contratante ou com agente público que desempenhe função na licitação ou atue na fiscalização ou na gestão do contrato, ou que deles seja cônjuge, companheiro ou parente em linha reta, colateral ou por afinidade, até o terceiro grau, devendo essa proibição constar expressamente do Edital de licitação;

5.3.5. Empresas controladoras, controladas ou coligadas, nos termos da Lei Federal;

5.3.6. Pessoa física ou jurídica que, nos 5 (cinco) anos anteriores à divulgação do Edital, tenha sido condenada judicialmente, com trânsito em julgado, por exploração de trabalho infantil, por submissão de trabalhadores a condições análogas às de escravo ou por contratação de adolescentes nos casos vedados pela legislação trabalhista.

5.4 O impedimento de que trata o **subitem 5.3.3** será também aplicado ao licitante que atue em substituição a outra pessoa, física ou jurídica, com o intuito de burlar a efetividade da sanção a ela aplicada, inclusive a sua controladora, controlada ou coligada, desde que devidamente comprovado o ilícito ou a utilização fraudulenta da personalidade jurídica do licitante.

5.5. A critério da Administração e exclusivamente a seu serviço, o autor dos projetos e a empresa a que se referem os **subitens 5.3.1 e 5.3.2** poderão participar no apoio das atividades de planejamento da contratação, de execução da licitação ou de gestão do contrato, desde que sob supervisão exclusiva de agentes públicos do órgão ou entidade.

5.6. Equiparam-se aos autores do projeto as empresas integrantes do mesmo grupo econômico.

5.7. O disposto neste item não impede a licitação ou a contratação de obra ou serviço que inclua como encargo do contratado a elaboração do projeto básico e do projeto executivo, nas contratações integradas, e do projeto executivo, nos demais regimes de execução.

5.8. Não poderá participar, direta ou indiretamente, da licitação ou da execução da contratação agente público de órgão ou entidade licitante ou contratante, devendo ser observadas as situações que possam configurar conflito de interesses no exercício ou após o exercício do cargo ou emprego, nos termos da legislação que disciplina a matéria, conforme § 1º do art. 9º da Lei nº 14.133, de 2021.

5.8.1. A vedação de que trata o item acima estende-se a terceiro que auxilie a condução da contratação na qualidade de integrante de equipe de apoio, profissional especializado ou funcionário ou representante de empresa que preste assessoria técnica.

5.9. Será concedido tratamento favorecido para as microempresas e empresas de pequeno porte, nos limites previstos da Lei Complementar nº 123, de 2006.

5.10. A obtenção do benefício a que se refere o item anterior fica limitada às microempresas e às empresas de pequeno porte que, no ano-calendário de realização da licitação, ainda não tenham celebrado contratos com a Administração Pública cujos valores somados extrapolem a receita bruta máxima admitida para fins de enquadramento como empresa de pequeno porte.

5.11. Será admitida a participação de pessoas jurídicas em consórcio, nos termos do art. 15 da Lei nº 14.133, de 2021;

5.11.1. Será vedada a participação de empresa consorciada, na mesma licitação, de mais de um consórcio ou de forma isolada, nos termos do art. 15, inc. IV, da Lei nº 14.133, de 2021.

5.11.2. No caso de consórcio de empresas, para efeito de habilitação econômico-financeira, caso exigido, será admitido o somatório dos valores de cada consorciado.

5.11.2.1. Na hipótese de admissão da participação de pessoas jurídicas em consórcio e exigência de requisito(s) de habilitação econômico-financeira de que trata o subitem acima, se o consórcio não for formado integralmente por microempresas ou empresas de pequeno porte, haverá um acréscimo de 10% (dez por cento) para o consórcio em relação ao valor exigido dos licitantes individuais para habilitação econômico-financeira.

6. DA APRESENTAÇÃO DA PROPOSTA E DOS DOCUMENTOS DE HABILITAÇÃO

6.1. Na presente licitação, a fase de habilitação sucederá as fases de apresentação de propostas e lances e de julgamento.

6.2. Os licitantes encaminharão, exclusivamente por meio do Sistema Eletrônico do **Compras BR** (<http://comprasbr.com.br>), até a data e o horário estabelecidos para abertura da sessão pública, a Proposta Comercial.



PREFEITURA DO MUNICÍPIO DE MARTINÓPOLIS - SP

AVENIDA CORONEL JOÃO GOMES MARTINS, Nº 525 – MARTINÓPOLIS - SP

Fone: (18) 3275-9500 – (18) 3275-9520 – CEP 19500-000

CNPJ: Nº 44.855.443/0001-30 – INSCR. EST Nº 440.068.996.110

- 6.3.** No cadastramento da proposta inicial, o licitante declarará, em campo próprio do Sistema Eletrônico, que:
- 6.3.1.** Atende aos requisitos de habilitação;
- 6.3.2.** Que cumpre os requisitos estabelecidos no artigo 3º da Lei Complementar nº 123, de 2006, estando apto a usufruir do tratamento favorecido estabelecido em seus arts. 42 a 49, observado o disposto nos §§ 1º ao 3º do art. 4º, da Lei nº 14.133, de 2021, em se tratando de licitante enquadrado como microempresa, empresa de pequeno porte ou equiparada.
- 6.4.** Nos itens em que a participação não for exclusiva para microempresas e empresas de pequeno porte, a assinalação do campo “não” apenas produzirá o efeito de o licitante não ter direito ao tratamento favorecido previsto na Lei Complementar nº 123, de 2006, mesmo que microempresa, empresa de pequeno porte ou equiparada.
- 6.5.** A falsidade da declaração de que trata o **subitem 6.3.2** sujeitará o licitante às sanções previstas na Lei nº 14.133, de 2021, e neste Edital.
- 6.6.** Os licitantes poderão retirar ou substituir a proposta ou, na hipótese de a fase de habilitação anteceder as fases de apresentação de propostas e lances e de julgamento, os documentos de habilitação anteriormente inseridos no sistema, até a abertura da sessão pública.
- 6.7.** Não haverá ordem de classificação na etapa de apresentação da proposta e dos documentos de habilitação pelo licitante, o que ocorrerá somente após os procedimentos de abertura da sessão pública e da fase de envio de lances.
- 6.8.** Serão disponibilizados para acesso público os documentos que compõem a proposta dos licitantes convocados para apresentação de propostas, após a fase de envio de lances.
- 6.9.** Desde que disponibilizada a funcionalidade no Sistema Eletrônico, o licitante poderá parametrizar o seu valor final mínimo quando do cadastramento da proposta e obedecerá às seguintes regras:
- 6.9.1.** a aplicação do intervalo mínimo de diferença de valores entre os lances, que incidirá tanto em relação aos lances intermediários quanto em relação ao lance que cobrir a melhor oferta; e
- 6.9.2.** os lances serão de envio automático pelo sistema, respeitado o valor final mínimo estabelecido e o intervalo de que trata o subitem acima.
- 6.10.** O valor final mínimo parametrizado no Sistema Eletrônico poderá ser alterado pelo fornecedor durante a fase de disputa, sendo vedado valor superior a lance já registrado pelo fornecedor no sistema.
- 6.11.** O valor final mínimo parametrizado na forma do **subitem 6.9** possuirá caráter sigiloso para os demais fornecedores e para o órgão ou entidade promotora da licitação, podendo ser disponibilizado estrita e permanentemente aos órgãos de controle externo e interno.
- 6.12.** Caberá ao licitante interessado em participar da licitação acompanhar as operações no Sistema Eletrônico durante o processo licitatório e se responsabilizar pelo ônus decorrente da perda de negócios diante da inobservância de mensagens emitidas pela Administração ou de sua desconexão.
- 6.13.** O licitante deverá comunicar imediatamente ao provedor do Sistema Eletrônico qualquer acontecimento que possa comprometer o sigilo ou a segurança, para imediato bloqueio de acesso.

7. DA PROPOSTA

- 7.1.** O licitante deverá preencher o valor global de sua Proposta no Sistema Eletrônico do **Compras BR** (<http://comprasbr.com.br>) até o horário previsto para recebimento das propostas.
- 7.1.1.** Para composição do valor global da proposta deverá ser adotada a Planilha Orçamentária constante do **Anexo IV**.
- 7.2.** No valor proposto estarão inclusos todos os custos operacionais, encargos previdenciários, trabalhistas, tributários, comerciais e quaisquer outros que incidam direta ou indiretamente na execução do objeto.
- 7.3.** Os preços ofertados, tanto na proposta inicial, quanto na etapa de lances, serão de exclusiva responsabilidade do licitante, não lhe assistindo o direito de pleitear qualquer alteração, sob alegação de erro, omissão ou qualquer outro pretexto, salvo motivo justo, devidamente aceito pelo(a) Agente de Contratação.
- 7.4.** A apresentação da Proposta implica obrigatoriedade do cumprimento das disposições nela contidas, assumindo o proponente o compromisso de executar o objeto licitado nos seus termos, bem como de fornecer os materiais, equipamentos, ferramentas e utensílios necessários, em quantidades e qualidades adequadas à perfeita execução contratual, promovendo, quando requerido, sua substituição.
- 7.5.** Após a etapa de lances e negociação, o licitante classificado em primeiro lugar terá o prazo máximo de 02 (duas) horas para envio, por meio do Sistema Eletrônico, da Proposta adequada ao último lance, conforme modelo constante do **Anexo VII**, que deverá estar acompanhada dos seguintes documentos complementares:



PREFEITURA DO MUNICÍPIO DE MARTINÓPOLIS - SP

AVENIDA CORONEL JOÃO GOMES MARTINS, Nº 525 – MARTINÓPOLIS - SP

Fone: (18) 3275-9500 – (18) 3275-9520 – CEP 19500-000

CNPJ: Nº 44.855.443/0001-30 – INSCR. EST Nº 440.068.996.110

- 7.5.1.** Planilha Orçamentária devidamente assinada pelo responsável técnico da licitante, cujo nome e número de registro no CREA deverão estar apostos de maneira legível, conforme modelo constante do **Anexo IV**;
- 7.5.2.** Cronograma Físico-Financeiro, devidamente assinado pelo responsável técnico da licitante, cujo nome e número de registro no CREA deverão estar apostos de maneira legível, conforme modelo constante do **Anexo V**;
- 7.5.3.** Demonstrativo de composição dos Benefícios e Despesas Indiretas (BDI);
- 7.5.4.** Demonstrativo dos Encargos Sociais.

7.6. A não apresentação dos documentos exigidos nos **subitens 7.5.1 a 7.5.4**, ensejará a desclassificação da proposta ofertada, tendo em vista que sua apresentação se faz necessária a fim de que a Administração possa ter uma noção mais precisa sobre a composição dos custos e da exequibilidade da proposta do licitante com quem pretende contratar o objeto desta licitação.

7.6.1. É facultado ao(a) Agente de Contratação prorrogar o prazo estabelecido, a partir de solicitação fundamentada pelo licitante, antes de findo o prazo.

7.7. O prazo de validade da proposta não será inferior a 60 (sessenta) dias, a contar da data de sua apresentação.

8. DA ABERTURA DA SESSÃO, CLASSIFICAÇÃO DAS PROPOSTAS E FORMULAÇÃO DE LANCES

8.1. A abertura da presente licitação dar-se-á automaticamente em sessão pública, por meio do Sistema Eletrônico do **Compras BR**, na data, horário e local indicados neste Edital.

8.2. Os licitantes poderão retirar ou substituir a proposta ou os documentos de habilitação, quando for o caso, anteriormente inseridos no sistema, até a abertura da sessão pública.

8.2.1. Será desclassificada a proposta que identifique o licitante.

8.2.2. A desclassificação será sempre fundamentada e registrada no sistema, com acompanhamento em tempo real por todos os participantes.

8.2.3. A não desclassificação da proposta não impede o seu julgamento definitivo em sentido contrário, levado a efeito na fase de aceitação.

8.3. O sistema ordenará automaticamente as propostas classificadas, sendo que somente estas participarão da fase de lances.

8.4. O sistema disponibilizará campo próprio para troca de mensagens entre o(a) Agente de Contratação e os licitantes.

8.5. Iniciada a etapa competitiva, os licitantes deverão encaminhar lances exclusivamente por meio de sistema eletrônico, sendo imediatamente informados do seu recebimento e do valor consignado no registro.

8.6. O julgamento será feito pelo critério de **MENOR PREÇO GLOBAL**.

8.7. Os licitantes poderão oferecer lances sucessivos, observando o horário fixado para abertura da sessão e as regras estabelecidas no Edital.

8.8. O licitante somente poderá oferecer lance de valor inferior ao último por ele ofertado e registrado pelo sistema.

8.9. O intervalo mínimo de diferença de valores entre os lances, que incidirá tanto em relação aos lances intermediários quanto em relação à proposta que cobrir a melhor oferta deverá ser de **R\$ 1.000,00 (um mil reais)**

8.10. O licitante poderá, uma única vez, excluir seu último lance ofertado, no intervalo de quinze segundos após o registro no sistema, na hipótese de lance inconsistente ou inexecutable.

8.11. O procedimento seguirá de acordo com o modo de disputa adotado.

8.12. Caso seja adotado para o envio de lances na presente licitação o modo de disputa “**aberto**”, os licitantes apresentarão suas propostas em sessão pública por meio de lances públicos e sucessivos, crescentes ou decrescentes, conforme o critério de julgamento adotado, com prorrogações.

8.12.1. A etapa de lances da sessão pública terá duração de 10 (dez) minutos e, após isso, será prorrogada automaticamente pelo sistema quando houver lance ofertado nos últimos 02 (dois) minutos do período de duração da sessão pública;

8.12.2. A prorrogação automática da etapa de lances, de que trata o subitem anterior, será de 02 (dois) minutos e ocorrerá sucessivamente sempre que houver lances enviados nesse período de prorrogação, inclusive no caso de lances intermediários;

8.12.3. Não havendo novos lances na forma estabelecida nos itens anteriores, a sessão pública encerrar-se-á automaticamente, e o sistema ordenará e divulgará os lances conforme a ordem final de classificação;

8.12.4. Definida a melhor proposta, se a diferença em relação à proposta classificada em segundo lugar for de pelo menos 5% (cinco por cento), o(a) Agente de Contratação, auxiliado pela equipe de apoio, poderá admitir o reinício da disputa aberta, para a definição das demais colocações.

8.12.5. Após o reinício previsto no item supra, os licitantes serão convocados para apresentar lances intermediários.



PREFEITURA DO MUNICÍPIO DE MARTINÓPOLIS - SP

AVENIDA CORONEL JOÃO GOMES MARTINS, Nº 525 – MARTINÓPOLIS - SP

Fone: (18) 3275-9500 – (18) 3275-9520 – CEP 19500-000

CNPJ: Nº 44.855.443/0001-30 – INSCR. EST Nº 440.068.996.110

8.13. Caso seja adotado para o envio de lances na presente licitação o modo de disputa “**aberto e fechado**”, os licitantes apresentarão lances públicos e sucessivos, com lance final e fechado.

8.13.1. A etapa de lances da sessão pública terá duração inicial de 15 (quinze) minutos. Após esse prazo, o sistema encaminhará aviso de fechamento iminente dos lances, após o que transcorrerá o período de tempo de até 10 (dez) minutos, aleatoriamente determinado, findo o qual será automaticamente encerrada a recepção de lances.

8.13.2. Encerrado o prazo previsto no subitem anterior, o sistema abrirá oportunidade para que o autor da oferta de valor mais baixo e os das ofertas com preços até 10% (dez por cento) superiores àquela possam ofertar um lance final e fechado em até 05 (cinco) minutos, o qual será sigiloso até o encerramento deste prazo.

8.13.3. No procedimento de que trata o subitem supra, o licitante poderá optar por manter o seu último lance da etapa aberta, ou por ofertar melhor lance.

8.13.4. Não havendo pelo menos três ofertas nas condições definidas neste item, poderão os autores dos melhores lances subsequentes, na ordem de classificação, até o máximo de três, oferecer um lance final e fechado em até 05 (cinco) minutos, o qual será sigiloso até o encerramento deste prazo.

8.13.5. Após o término dos prazos estabelecidos nos itens anteriores, o sistema ordenará e divulgará os lances segundo a ordem crescente de valores.

8.14. Caso seja adotado para o envio de lances na presente licitação o modo de disputa “**fechado e aberto**”, poderão participar da etapa aberta somente os licitantes que apresentarem a proposta de menor preço e os das propostas até 10% (dez por cento) superiores/inferiores àquela, em que os licitantes apresentarão lances públicos e sucessivos, até o encerramento da sessão e eventuais prorrogações.

8.14.1. Não havendo pelo menos 3 (três) propostas nas condições definidas no **subitem 8.14**, poderão os licitantes que apresentaram as 3 (três) melhores propostas, consideradas as empatadas, oferecer novos lances sucessivos.

8.14.2. A etapa de lances da sessão pública terá duração de 10 (dez) minutos e, após isso, será prorrogada automaticamente pelo sistema quando houver lance ofertado nos últimos 02 (dois) minutos do período de duração da sessão pública.

8.14.3. A prorrogação automática da etapa de lances, de que trata o subitem anterior, será de 02 (dois) minutos e ocorrerá sucessivamente sempre que houver lances enviados nesse período de prorrogação, inclusive no caso de lances intermediários.

8.14.4. Não havendo novos lances na forma estabelecida nos itens anteriores, a sessão pública encerrar-se-á automaticamente, e o sistema ordenará e divulgará os lances conforme a ordem final de classificação.

8.14.5. Definida a melhor proposta, se a diferença em relação à proposta classificada em segundo lugar for de pelo menos 5% (cinco por cento), o(a) Agente de Contratação, auxiliado pela equipe de apoio, poderá admitir o reinício da disputa aberta, para a definição das demais colocações.

8.14.6. Após o reinício previsto no subitem supra, os licitantes serão convocados para apresentar lances intermediários.

8.15. Após o término dos prazos estabelecidos nos subitens anteriores, o sistema ordenará e divulgará os lances segundo a ordem crescente de valores.

8.16. Não serão aceitos dois ou mais lances de mesmo valor, prevalecendo aquele que for recebido e registrado em primeiro lugar.

8.17. Durante o transcurso da sessão pública, os licitantes serão informados, em tempo real, do valor do menor lance registrado, vedada a identificação do licitante.

8.18. No caso de desconexão com o(a) Agente de Contratação, no decorrer da etapa competitiva da licitação, o sistema eletrônico poderá permanecer acessível aos licitantes para a recepção dos lances.

8.19. Quando a desconexão do Sistema Eletrônico para o(a) Agente de Contratação persistir por tempo superior a 10 (dez) minutos, a sessão pública será suspensa e reiniciada somente após decorridas vinte e quatro horas da comunicação do fato pelo(a) Agente de Contratação, no sítio eletrônico utilizado para divulgação.

8.20. Caso o licitante não apresente lances, concorrerá com o valor de sua proposta.

8.21. Em relação a itens não exclusivos para participação de microempresas e empresas de pequeno porte, uma vez encerrada a etapa de lances, será efetivada a verificação automática, junto à Receita Federal, do porte da entidade empresarial. O sistema identificará em coluna própria as microempresas e empresas de pequeno porte participantes, procedendo à comparação com os valores da primeira colocada, se esta for empresa de maior porte, assim como das demais classificadas, para o fim de aplicar-se o disposto nos arts. 44 e 45 da Lei Complementar nº 123, de 2006, regulamentada pelo Decreto nº 8.538, de 2015.

8.21.1. Nessas condições, as propostas de microempresas e empresas de pequeno porte que se encontrarem na faixa de até 10% (dez por cento) acima da melhor proposta ou melhor lance serão consideradas empatadas com a primeira colocada.

8.21.2. A melhor classificada nos termos do subitem anterior terá o direito de encaminhar uma última oferta para desempate, obrigatoriamente em valor inferior ao da primeira colocada, no prazo de 05 (cinco) minutos controlados pelo sistema, contados após a comunicação automática para tanto.

8.21.3. Caso a microempresa ou a empresa de pequeno porte melhor classificada desista ou não se manifeste no prazo estabelecido, serão convocadas as demais licitantes microempresa e empresa de pequeno porte que se



PREFEITURA DO MUNICÍPIO DE MARTINÓPOLIS - SP

AVENIDA CORONEL JOÃO GOMES MARTINS, Nº 525 – MARTINÓPOLIS - SP

Fone: (18) 3275-9500 – (18) 3275-9520 – CEP 19500-000

CNPJ: Nº 44.855.443/0001-30 – INSCR. EST Nº 440.068.996.110

encontrem naquele intervalo de 10% (dez por cento), na ordem de classificação, para o exercício do mesmo direito, no prazo estabelecido no subitem anterior.

8.21.4. No caso de equivalência dos valores apresentados pelas microempresas e empresas de pequeno porte que se encontrem nos intervalos estabelecidos nos subitens anteriores, será realizado sorteio entre elas para que se identifique aquela que primeiro poderá apresentar melhor oferta.

8.22. Só poderá haver empate entre propostas iguais (não seguidas de lances), ou entre lances finais da fase fechada do modo de disputa aberto e fechado.

8.22.1. Havendo eventual empate entre propostas ou lances, o critério de desempate será aquele previsto no art. 60 da Lei nº 14.133, de 2021, nesta ordem:

8.22.1.1. disputa final, hipótese em que os licitantes empatados poderão apresentar nova proposta em ato contínuo à classificação;

8.22.1.2. avaliação do desempenho contratual prévio dos licitantes, para a qual deverão preferencialmente ser utilizados registros cadastrais para efeito de atesto de cumprimento de obrigações previstos nesta Lei;

8.22.1.3. desenvolvimento pelo licitante de ações de equidade entre homens e mulheres no ambiente de trabalho, conforme regulamento;

8.22.1.4. desenvolvimento pelo licitante de programa de integridade, conforme orientações dos órgãos de controle.

8.22.2. Persistindo o empate, será assegurada preferência, sucessivamente, aos bens e serviços produzidos ou prestados por:

8.22.2.1. empresas estabelecidas no território do Estado de São Paulo;

8.22.2.2. empresas brasileiras;

8.22.2.3. empresas que invistam em pesquisa e no desenvolvimento de tecnologia no País;

8.22.2.4. empresas que comprovem a prática de mitigação, nos termos da Lei nº 12.187, de 29 de dezembro de 2009.

8.23. Encerrada a etapa de envio de lances da sessão pública, na hipótese da proposta do primeiro colocado permanecer acima do preço máximo ou inferior ao desconto definido para a contratação, o(a) Agente de Contratação poderá negociar condições mais vantajosas, após definido o resultado do julgamento.

8.23.1. A negociação poderá ser feita com os demais licitantes, segundo a ordem de classificação inicialmente estabelecida, quando o primeiro colocado, mesmo após a negociação, for desclassificado em razão de sua proposta permanecer acima do preço máximo definido pela Administração.

8.23.2. A negociação será realizada por meio do sistema, podendo ser acompanhada pelos demais licitantes.

8.23.3. O resultado da negociação será divulgado a todos os licitantes e anexado aos autos do processo licitatório

8.23.4. O(A) Agente de Contratação solicitará ao licitante mais bem classificado que, no prazo de 2 (duas) horas, envie a Proposta e os demais documentos exigidos nos **subitens 7.5.1 a 7.5.4**, adequados ao último lance.

8.23.4.1. A fim de prevenir a prática de “jogo de planilhas”, o licitante deverá aplicar a todos os itens da **Planilha Orçamentária** o mesmo **desconto percentual** obtido no resultado da negociação;

8.23.4.2. O(A) Agente de Contratação suspenderá a sessão pública até que seja realizado o envio dos documentos a que se refere o **subitem 8.23.4**;

8.23.4.3. É facultado ao(à) Agente de Contratação prorrogar o prazo estabelecido, a partir de solicitação fundamentada pelo licitante, antes de findo o prazo.

8.24. Após a negociação do preço, o(a) Agente de Contratação iniciará a fase de aceitação e julgamento da proposta.

9. DA FASE DE JULGAMENTO

9.1. Após o encerramento da fase de apresentação de propostas, o(a) Agente de Contratação classificará as propostas por ordem decrescente de vantajosidade.

9.1.1. Quando a proposta do primeiro classificado estiver acima do orçamento estimado, o(a) Agente de Contratação poderá negociar com o licitante condições mais vantajosas à Administração Pública.

9.1.2. A negociação de que trata o **subitem 9.1.1** poderá ser feita com os demais licitantes, segundo a ordem de classificação, quando o primeiro colocado, após a negociação, for desclassificado por sua proposta permanecer superior ao orçamento estimado.

9.1.3 Encerrada a etapa competitiva do processo, poderão ser divulgados os custos dos itens ou das etapas do orçamento estimado que estiverem abaixo dos custos ou das etapas ofertados pelo licitante da melhor proposta, para fins de reelaboração da planilha com os valores adequados ao lance vencedor.

9.2. Encerrada a etapa de negociação, o(a) Agente de Contratação verificará se o licitante provisoriamente classificado em primeiro lugar atende às condições de participação no certame, conforme previsto no art. 14 da Lei nº 14.133/2021, legislação correlata e no **subitem 5.3** do Edital, especialmente quanto à existência de sanção que impeça a participação no certame ou a futura contratação, mediante a consulta aos seguintes cadastros:

a) Sistema Nacional de Cadastramento Unificado de Fornecedores - SICAF (<https://www3.comprasnet.gov.br/sicaf-web/public/pages/consultas/consultarRestricaoContratarAdministracaoPublica.jsf>)

b) Relação de Impedidos de Contratos/Licitações, mantido pelo Tribunal de Contas do Estado de São Paulo (<https://www.tce.sp.gov.br/pesquisa-relacao-apeados>);

c) Cadastro Nacional de Empresas Inidôneas e Suspensas - CEIS e Cadastro Nacional de Empresas Punidas - CNEP, mantido pela Controladoria-Geral da União (<https://certidoes.cgu.gov.br>);



PREFEITURA DO MUNICÍPIO DE MARTINÓPOLIS - SP

AVENIDA CORONEL JOÃO GOMES MARTINS, Nº 525 – MARTINÓPOLIS - SP

Fone: (18) 3275-9500 – (18) 3275-9520 – CEP 19500-000

CNPJ: Nº 44.855.443/0001-30 – INSCR. EST Nº 440.068.996.110

d) Cadastro Nacional de Condenações Cíveis por Ato de Improbidade Administrativa e Inelegibilidade – CNCIAI, do Conselho Nacional de Justiça (https://www.cnj.jus.br/improbidade_adm/consultar_requerido.php)

e) Certidão negativa de licitante inidôneo (https://contas.tcu.gov.br/ords/f?p=1660:3:20057239856970:::P3_TIPO_RELACAO:INIDONEO);

f) Para a consulta de licitantes pessoa jurídica poderá haver a substituição das consultas dos itens “c”, “d”, e “e” pela Consulta Consolidada de Pessoa Jurídica do TCU (<https://certidoesapf.apps.tcu.gov.br/>).

9.3. A consulta aos cadastros será realizada em nome da empresa licitante e também de seu sócio majoritário, por força da vedação de que trata o artigo 12 da Lei nº 8.429, de 1992.

9.4. Caso conste na Consulta de Situação do licitante a existência de Ocorrências Impeditivas Indiretas, o Pregoeiro/Agente de Contratação/Comissão diligenciará para verificar se houve fraude por parte das empresas apontadas no Relatório de Ocorrências Impeditivas Indiretas.

9.4.1. A tentativa de burla será verificada por meio dos vínculos societários, linhas de fornecimento similares, dentre outros.

9.4.2. O licitante será convocado para manifestação previamente a uma eventual desclassificação.

9.4.3. Constatada a existência de sanção, ressalvado o âmbito de abrangência da sanção, o licitante será reputado inabilitado, por falta de condição de participação.

9.5. Caso atendidas as condições de participação, será iniciado o procedimento de habilitação.

9.6. Caso o licitante provisoriamente classificado em primeiro lugar tenha se utilizado de algum tratamento favorecido às ME/EPPs, o(a) Agente de Contratação verificará se faz jus ao benefício.

9.7. Verificadas as condições de participação e de utilização do tratamento favorecido, o(a) Agente de Contratação examinará a proposta classificada em primeiro lugar quanto à adequação ao objeto e à compatibilidade do preço em relação ao máximo estipulado para contratação neste Edital e em seus anexos.

9.8. Será desclassificada a proposta vencedora que:

9.8.1. Contiver vícios insanáveis;

9.8.2. Não obedecer às especificações técnicas contidas no Projeto Básico (**Anexo II**), Memorial Descritivo e Memorial de Cálculo (**Anexo III**), Planilha Orçamentária (**Anexo IV**) e Cronograma Físico-Financeiro (**Anexo V**);

9.8.3. Apresentar preços inexequíveis ou permanecerem acima do preço máximo definido para a contratação;

9.8.3.1. No caso de serviços de engenharia, será indício de inexequibilidade das propostas valores inferiores a 75% (setenta e cinco por cento) do valor orçado pela Administração, independentemente do regime de execução;

9.8.3.1.1. A inexequibilidade, na hipótese de que trata este subitem, só será considerada após diligência do(a) Agente de Contratação;

9.8.3.1.1.1. O critério de aceitabilidade de preços observará o valor global estimado da contratação e a compatibilidade dos custos unitários constantes na planilha orçamentária, em especial daqueles itens que possuem maior relevância e representatividade financeira no orçamento da obra. Para fins de análise objetiva, consideram-se como custos unitários relevantes o seguinte item: 1.3.11- Fornecimento e montagem de estrutura em aço ASTM-A36, sem pintura por representarem parcela significativa do valor total da contratação e influenciarem diretamente na viabilidade técnica e econômica da proposta.

9.8.3.2. Será exigida garantia adicional do licitante vencedor cuja proposta for inferior a 85% (oitenta e cinco por cento) do valor orçado pela Administração, equivalente à diferença entre este último e o valor da proposta, sem prejuízo das demais garantias exigíveis de acordo com a Lei, conforme disposições do item 15 deste edital.

9.8.3.3. Se houver indícios de inexequibilidade da proposta de preço, ou em caso da necessidade de esclarecimentos complementares, poderão ser efetuadas diligências, para que a empresa comprove a exequibilidade da proposta.

9.8.4. Não tiverem sua exequibilidade demonstrada, quando exigido pela Administração;

9.8.5. Apresentar desconformidade com quaisquer outras exigências deste Edital ou seus anexos, desde que insanável.

9.9. O(A) Agente de Contratação poderá realizar diligências para aferir a exequibilidade da proposta ou exigir do licitante que ela seja demonstrada.

9.10. Em sede de diligência somente é possível a aceitação de novos documentos quando necessários para complementar informações acerca dos documentos já apresentados pelo licitante e que se refiram a fato já existente à época da abertura do certame.

9.11. Encerrado o julgamento, será disponibilizada a respectiva ata, com a ordem de classificação das propostas.

10. DA FASE DE HABILITAÇÃO

10.1. O(s) licitante(s) mais bem classificado(s) no certame, deverão enviar no Sistema Eletrônico do ComprasBR, no prazo de 02 (duas) horas, prorrogável por igual período, contado da solicitação do Agente de Contratação, todos os documentos necessários para fins de Habilitação. Caso algum documento não seja enviado o licitante será **INABILITADO**. Os documentos que deverão ser incluídos na plataforma são:



PREFEITURA DO MUNICÍPIO DE MARTINÓPOLIS - SP

AVENIDA CORONEL JOÃO GOMES MARTINS, Nº 525 – MARTINÓPOLIS - SP

Fone: (18) 3275-9500 – (18) 3275-9520 – CEP 19500-000

CNPJ: Nº 44.855.443/0001-30 – INSCR. EST Nº 440.068.996.110

10.1.1. HABILITAÇÃO JURÍDICA

- Registro empresarial na Junta Comercial**, no caso de empresário individual, Certificado da Condição do Microempreendedor Individual – CCMEI ou cédula de identidade em se tratando de pessoa física não empresária;
- Ato constitutivo, estatuto ou contrato social em vigor**, devidamente registrado na Junta Comercial, tratando-se de sociedade empresária;
- Documentos de eleição ou designação dos atuais administradores**, tratando-se de sociedade empresária;
- Ato constitutivo devidamente registrado no Registro Civil de Pessoas Jurídicas tratando-se de sociedade não empresária**, acompanhado de prova da diretoria em exercício;
- Decreto de autorização, tratando-se de sociedade estrangeira** no país e ato de registro ou autorização para funcionamento expedida pelo órgão competente, quando a atividade assim o exigir.

10.1.2. REGULARIDADE FISCAL, SOCIAL E TRABALHISTA

- Prova de inscrição no Cadastro Nacional de Pessoas Jurídicas do Ministério da Fazenda (**CNPJ**) ou no Cadastro de Pessoas Físicas (**CPF**);
- Prova de inscrição no **Cadastro de Contribuintes Estadual e/ou Municipal**, relativa à sede ou ao domicílio do licitante, pertinente ao seu ramo de atividade e compatível com o objeto do certame;
- Prova de regularidade fiscal perante a Fazenda Nacional**, mediante apresentação de certidão expedida conjuntamente pela Secretaria da Receita Federal do Brasil (RFB) e pela Procuradoria-Geral da Fazenda Nacional (PGFN), referente a todos os créditos tributários federais e à Dívida Ativa da União (DAU) por elas administrados, inclusive aqueles relativos à Seguridade Social, nos termos da Portaria Conjunta nº 1.751, de 02 de outubro de 2014, do Secretário da Receita Federal do Brasil e da Procuradora-Geral da Fazenda Nacional;
- Prova de regularidade com a **Fazenda Estadual** do domicílio ou sede do fornecedor, relativa à atividade em cujo exercício contrata ou concorre;
- Prova de regularidade com a **Fazenda Municipal** do domicílio ou sede do fornecedor, relativa à atividade em cujo exercício contrata ou concorre;
- Certidão de regularidade de débito para com o Fundo de Garantia por Tempo de Serviço (**FGTS**);
- Certidão Negativa de Débitos Trabalhistas - **CNDT** ou Positiva de Débitos Trabalhistas com Efeito de Negativa.

10.1.3. QUALIFICAÇÃO ECONÔMICO-FINANCEIRA

- Certidão negativa de falência expedida pelo distribuidor da sede da pessoa jurídica;
- Balanco patrimonial e demonstrações, conforme previsto no artigo 69, inciso I da Lei nº 14.133/2021, dos 2 (dois) últimos exercícios sociais;
 - O balanço patrimonial deverá estar assinado por contador ou por outro profissional equivalente, devidamente registrado no Conselho Regional de Contabilidade;
 - Em se tratando de pessoa jurídica constituída há menos de 2 (dois) anos, o balanço e as demonstrações em comento serão limitados ao último exercício, observado o acima exposto e, ainda, o disposto no § 1º do artigo 65 da Lei nº 14.133/2021, nesse caso, com a apresentação do balanço de abertura;
- A comprovação da boa situação financeira da empresa a que se refere a **alínea "b"** será avaliada de forma objetiva por meio dos indicadores contábeis abaixo:
 - Quociente de Liquidez Geral (QLG), assim composto:

$$QLG = \frac{AC + RPL}{PC + EPL}$$

Onde:

- AC** é o ativo circulante;
RPL é o realizável em longo prazo;
PC é o passivo circulante;
ELP é o exigível em longo prazo.

- Quociente de Liquidez Corrente (QLC), assim composto:

$$QLC = \frac{AC}{PC}$$

Onde:

- AC** é o ativo circulante;
PC é o passivo circulante;



PREFEITURA DO MUNICÍPIO DE MARTINÓPOLIS - SP

AVENIDA CORONEL JOÃO GOMES MARTINS, Nº 525 – MARTINÓPOLIS - SP

Fone: (18) 3275-9500 – (18) 3275-9520 – CEP 19500-000

CNPJ: Nº 44.855.443/0001-30 – INSCR. EST Nº 440.068.996.110

c.3) Os resultados das operações deverão ser iguais ou superiores a 01 (um) para os subitens “c.1” (QLG) e “c.2” (QLC).

c.4) Será exigida a apresentação de documento probatório hábil para comprovar capital mínimo ou patrimônio líquido mínimo não inferior a 10% (dez por cento) do valor estimado da contratação.

c.5) Deverá ser apresentada declaração, assinada por profissional habilitado da área contábil, que ateste o atendimento pelo licitante dos índices econômicos previstos nas **alíneas “c.1” e “c.2”**.

10.1.4. QUALIFICAÇÃO TÉCNICA

- a)** Registro de seu profissional técnico no Conselho Regional de Engenharia e Agronomia – CREA ou no Conselho de Arquitetura e Urbanismo – CAU da região da sua sede e Registro ou inscrição da empresa no respectivo conselho.
- b) Capacidade Técnico-Operacional:** Para fins de comprovação de aptidão para execução do serviço em questão, será exigida experiência por meio da apresentação de certidão de acervo técnico-operacional, emitida pelos conselhos regionais ou por atestados fornecidos por pessoas jurídicas (de direito público ou privado), que demonstre capacidade operacional na execução de serviços similares de complexidade tecnológica e operacional equivalente ou superior. As certidões/atestados devem corresponder a, no mínimo, 50% (cinquenta por cento) das parcelas de maior relevância ou valor significativo, relacionadas na tabela a seguir:

Tabela 1.1 - Capacidade Técnico-Operacional

ITEM	CÓDIGO	DESCRIÇÃO	UNID.	QT. TOTAL	QT. EXIGIDA (50%)
1.3.11	15.03.030	Fornecimento e montagem de estrutura em aço ASTM A36, sem pintura.	KG	5.260,67	2.630,34

- c) Capacidade Técnico-Profissional,** comprovada por meio da apresentação de certidão de acervo técnico-profissional ou anotação de responsabilidade técnica, de profissional devidamente registrado no conselho profissional competente, que demonstre a execução de obra ou serviço de características semelhantes, relativo à execução de, no mínimo, 50% (cinquenta por cento) dos serviços que compõem as parcelas de maior relevância ou valor significativo, relacionadas na tabela a seguir:

Tabela 2.1 - Capacidade Técnico-Profissional (lote 01)

ITEM	CÓDIGO	DESCRIÇÃO	UNID.	QT. TOTAL	QT. EXIGIDA (50%)
1.3.11	15.03.030	Fornecimento e montagem de estrutura em aço ASTM-A36, sem pintura.	KG	5.260,67	2.630,34

- d)** Certificado de Realização de Visita Técnica, conforme o modelo constante do **Anexo VIII** deste Edital;
- d.1)** A visita técnica tem como objetivo verificar as condições locais, avaliar a quantidade e a natureza dos trabalhos, materiais e equipamentos necessários à execução do objeto da licitação, permitindo aos interessados colher as informações e subsídios que julgarem necessários para a elaboração da sua proposta, de acordo com o que o próprio interessado julgar conveniente, não cabendo à Contratante nenhuma responsabilidade em função de insuficiência dos dados levantados por ocasião da visita técnica;
- d.2)** Poderão ser feitas tantas visitas técnicas quantas cada interessado considerar necessário. As visitas devem ser previamente agendadas através do e-mail: engenhariamartinopolis@gmail.com e poderão ser realizadas até o dia útil imediatamente anterior à sessão pública;
- d.3)** Competirá a cada interessado, quando da visita técnica, fazer-se acompanhar dos técnicos e especialistas que entender suficientes para colher as informações necessárias à elaboração da sua proposta;
- d.4)** As prospecções, investigações técnicas, ou quaisquer outros procedimentos que impliquem interferências no local em que será executada a obra ou prestados os serviços deverão ser previamente autorizados pelo Município;
- d.5)** O interessado não poderá pleitear modificações nos preços, nos prazos ou nas condições contratuais, tampouco alegar quaisquer prejuízos ou reivindicar quaisquer benefícios sob a invocação de insuficiência de dados ou de informações sobre o local em que serão executados os serviços objeto da contratação;
- d.6)** O licitante que optar pela não realização da visita técnica, para participar do certame, deverá apresentar declaração, assinada por seu responsável técnico, acerca do conhecimento pleno das condições e peculiaridades da contratação, conforme o modelo constante do **Anexo IX** deste Edital;



PREFEITURA DO MUNICÍPIO DE MARTINÓPOLIS - SP

AVENIDA CORONEL JOÃO GOMES MARTINS, Nº 525 – MARTINÓPOLIS - SP

Fone: (18) 3275-9500 – (18) 3275-9520 – CEP 19500-000

CNPJ: Nº 44.855.443/0001-30 – INSCR. EST Nº 440.068.996.110

- d.7)** Cada empresa interessada poderá participar da visita com, no máximo, 02 (dois) representantes legais, procuradores ou prepostos com poderes específicos ou representantes necessariamente por ela credenciados.
- e)** Declaração de que disporá, na data da contratação, de pessoal técnico, das instalações e do aparelhamento adequados e disponíveis para a realização do objeto da licitação, bem como da qualificação de cada membro da equipe técnica que se responsabilizará pelos trabalhos, conforme o modelo constante do **Anexo X** deste Edital.

10.1.4.1. Será admitido o somatório de atestados/certidões para a comprovação da capacidade técnica do licitante requerida nas **alíneas "b" e "c" do subitem 10.1.4.**

10.1.4.2. Caso os Atestados ou Certidões apresentados estejam em unidades diversas daquela prevista no Edital ou no caso de impossibilidade de sua atualização, por hipótese de que os Órgãos emissores dos Atestados/Certidões já não existam, poderá o próprio licitante efetuar a conversão de unidade, declarando que o faz sob as penas da Lei, juntando a respectiva declaração com o Atestado.

10.1.4.3. No caso de alterações societárias e nos casos de fusão, incorporação ou desmembramento de empresas, somente serão considerados os atestados em que, inequívoca e documentalmente, o licitante comprove a transferência definitiva do acervo técnico.

10.1.4.4. Os profissionais indicados pelo licitante na forma das **alíneas "a" e "c" do subitem 10.1.4**, deverão participar da obra ou serviço objeto da licitação, e será admitida a sua substituição por profissionais de experiência equivalente ou superior, desde que aprovada pela Administração.

10.1.4.5. A comprovação de vínculo profissional para efeitos da **Capacidade Técnico Profissional** na forma da alínea "c" do subitem **10.1.4**, que deverá ser realizada no momento da celebração do contrato, poderá se dar mediante contrato social, registro na carteira profissional, ficha de empregado ou contrato de trabalho, sendo possível a contratação de profissional autônomo que preencha os requisitos e se responsabilize tecnicamente pela execução dos serviços.

10.1.4.6. No caso de consórcio de empresas, a habilitação técnica será feita por meio do somatório dos quantitativos de cada consorciado;

10.1.4.6.1. A apresentação de certidões ou atestados de desempenho anterior emitido em favor de consórcio do qual tenha feito parte será admitido, desde que atendidos os requisitos do art. 67, §§ 10 e 11, da Lei nº 14.133, de 2021 e a disciplina sobre o tema.

10.1.5. DECLARAÇÃO PARA OUTRAS COMPROVAÇÕES, em conformidade com o modelo constante do **Anexo XI**:

- a)** Declaração de que atende aos requisitos de habilitação;
- b)** Declaração de que inexistem quaisquer fatos impeditivos à sua participação na licitação, bem como que se compromete a comunicar ocorrência de fatos supervenientes;
- c)** Declaração de que não emprega menor de 18 anos em trabalho noturno, perigoso ou insalubre e não emprega menor de 16 anos, salvo menor, a partir de 14 anos, na condição de aprendiz, nos termos do artigo 7º, XXXIII, da Constituição;
- Ressalva:** emprega menor, a partir de quatorze anos, na condição de aprendiz ()
- Obs.:** em caso afirmativo, assinalar a ressalva acima.
- d)** Declaração, sob as penas da Lei e para fins de participação no presente certame, de que está ciente e concorda com as condições contidas no Edital e seus anexos, bem como de que a proposta apresentada compreende a integralidade dos custos para atendimento dos direitos trabalhistas assegurados na Constituição Federal, nas leis trabalhistas, nas normas infralegais, nas convenções coletivas de trabalho e nos termos de ajustamento de conduta vigentes na data de sua entrega em definitivo e que cumpre plenamente os requisitos de habilitação definidos no instrumento convocatório;
- e)** Declaração de que não possui, em sua cadeia produtiva, empregados executando trabalho degradante ou forçado, observando o disposto nos incisos III e IV do art. 1º e no inciso III do art. 5º da Constituição Federal;
- f)** Declaração de que cumpre as exigências de reserva de cargos para pessoa com deficiência e para reabilitado da Previdência Social, previstas em lei e em outras normas específicas;
- g)** No caso de licitante enquadrado como microempresa, empresa de pequeno porte ou equiparada deverá declarar, ainda, que cumpre os requisitos estabelecidos no artigo 3º da Lei Complementar nº 123, de 2006, estando apto a usufruir do tratamento favorecido estabelecido em seus arts. 42 a 49, observado o disposto nos §§ 1º ao 3º do art. 4º, da Lei nº 14.133, de 2021.
- h)** Declaração de que não possui em seu quadro societário servidor público da ativa, ou empregado de empresa pública ou de sociedade de economia mista, sendo de sua inteira responsabilidade a fiscalização dessa obrigação.

10.2. Os licitantes que não apresentarem todos os documentos acima exigidos, ou que os apresentarem incompletos, incorretos, serão considerados inabilitados.

10.3. Os documentos exigidos, quando não contiverem o prazo de validade expressamente determinado, não poderão ter suas datas de expedição anteriores a mais de 90 (noventa) dias, contados da data da abertura da sessão.

10.4. Os documentos necessários à habilitação poderão ser apresentados em original ou cópia simples.

10.4.1. A prova de autenticidade de cópia de documento público ou particular, caso for necessário, será feita mediante solicitação feita pelo Agente de Contratação de apresentação do documento original ou de declaração de autenticidade por advogado, sob sua responsabilidade pessoal.



PREFEITURA DO MUNICÍPIO DE MARTINÓPOLIS - SP

AVENIDA CORONEL JOÃO GOMES MARTINS, Nº 525 – MARTINÓPOLIS - SP

Fone: (18) 3275-9500 – (18) 3275-9520 – CEP 19500-000

CNPJ: Nº 44.855.443/0001-30 – INSCR. EST Nº 440.068.996.110

10.4.2. O reconhecimento de firma somente será exigido quando houver dúvida de autenticidade, salvo imposição legal.

10.5. A comprovação de regularidade fiscal e trabalhista das microempresas, empresas de pequeno porte e equiparadas somente será exigida para efeito de contratação, porém, será obrigatória durante a fase de habilitação a apresentação dos documentos indicados no **subitem 10.1.2**, ainda que veiculem restrições impeditivas à referida comprovação;

10.5.1. Havendo alguma restrição na comprovação da regularidade fiscal e trabalhista das microempresas e empresas de pequeno porte, será assegurado o prazo de 5 (cinco) dias úteis, cujo termo inicial corresponderá ao momento em que o proponente for declarado vencedor do certame, prorrogável por igual período, a critério da administração pública, para regularização da documentação, para pagamento ou parcelamento do débito e para emissão de eventuais certidões negativas ou positivas com efeito de certidão negativa;

10.5.2. Durante o decurso do prazo referido no **subitem 10.5.1**, o licitante enquadrado como microempresa ou empresa de pequeno porte que apresentar os documentos de regularidade fiscal e trabalhista, mesmo com restrição, será considerada habilitado e permanecerá no processo.

10.5.3. A não regularização da documentação no prazo previsto no **subitem 10.5.1** implicará na decadência do direito à contratação, sem prejuízo das sanções legais, procedendo-se à convocação dos licitantes para, em sessão pública, retomar os atos referentes ao procedimento licitatório.

10.6. A documentação exigida para fins de habilitação jurídica, fiscal/social/ trabalhista e econômico-financeira, poderá ser substituída por registro cadastral no Sicafe ou em sistemas semelhantes mantidos pelos Estados, pelo Distrito Federal ou pelo Município, desde que o registro tenha sido feito em obediência ao disposto na Lei nº 14.133/2021.

10.7. A verificação pelo(a) Agente de Contratação, em sítios eletrônicos oficiais de órgãos e entidades emissores de certidões constitui meio legal de prova, para fins de habilitação.

10.7.1. Os documentos exigidos para habilitação que não estejam contemplados no registro cadastral apresentado serão enviados por meio do sistema, em formato digital, no prazo de 02 (duas) horas, prorrogável por igual período, contado da solicitação do(a) Agente de Contratação.

10.7.2. Na hipótese de a fase de habilitação anteceder a fase de apresentação de propostas e lances, os licitantes encaminharão, por meio do sistema, simultaneamente os documentos de habilitação e a proposta com o preço.

10.8. Após a entrega dos documentos para habilitação, não será permitida a substituição ou a apresentação de novos documentos, salvo em sede de diligência, para:

10.8.1. Complementação de informações acerca dos documentos já apresentados pelos licitantes e desde que necessária para apurar fatos existentes à época da abertura do certame; e

10.8.2. Atualização de documentos cuja validade tenha expirado após a data de recebimento das propostas.

10.9. Na análise dos documentos de habilitação, a Comissão de Contratação ou de Licitação poderá sanar erros ou falhas, que não alterem a substância dos documentos e sua validade jurídica, mediante decisão fundamentada, registrada em ata e acessível a todos, atribuindo-lhes eficácia para fins de habilitação e classificação.

10.10. Constatado o cumprimento dos requisitos e condições estabelecidos no Edital, o licitante será habilitado e declarado vencedor do certame.

10.11. Se o licitante desatender às exigências para a habilitação, o(a) Agente de Contratação, respeitada a ordem de classificação, examinará a oferta subsequente de menor preço, negociará com o seu autor, decidirá sobre a sua aceitabilidade e, em caso positivo, verificará as condições de habilitação e assim sucessivamente, até a apuração de uma oferta aceitável cujo autor atenda aos requisitos de habilitação, caso em que será declarado vencedor.

10.12. Somente serão disponibilizados para acesso público os documentos de habilitação do licitante cuja proposta atenda ao Edital de licitação, após concluídos os procedimentos de que trata o subitem anterior.

10.13. Por meio de aviso lançado no sistema, o(a) Agente de Contratação informará aos demais licitantes que poderão consultar as informações cadastrais do licitante vencedor com o uso da opção disponibilizada no próprio sistema para tanto.

10.14. Do resultado do julgamento da habilitação caberá recurso na forma definida no presente Edital.

11. DOS RECURSOS E CONTRARRAZÕES

11.1. A interposição de recurso referente ao julgamento das propostas, à habilitação ou inabilitação de licitantes, à anulação ou revogação da licitação, observará o disposto no art. 165 da Lei nº 14.133, de 2021.

11.2. O prazo recursal é de 3 (três) dias úteis, contados da data de intimação ou de lavratura da ata.

11.3. Quando o recurso apresentado impugnar o julgamento das propostas ou o ato de habilitação ou inabilitação do licitante:

11.3.1. a intenção de recorrer deverá ser manifestada imediatamente, sob pena de preclusão;



PREFEITURA DO MUNICÍPIO DE MARTINÓPOLIS - SP

AVENIDA CORONEL JOÃO GOMES MARTINS, Nº 525 – MARTINÓPOLIS - SP

Fone: (18) 3275-9500 – (18) 3275-9520 – CEP 19500-000

CNPJ: Nº 44.855.443/0001-30 – INSCR. EST Nº 440.068.996.110

11.3.2. o prazo para apresentação das razões recursais será iniciado na data de intimação ou de lavratura da ata de habilitação ou inabilitação;

11.3.3. na hipótese de adoção da inversão de fases prevista no § 1º do art. 17 da Lei nº 14.133, de 2021, o prazo para apresentação das razões recursais será iniciado na data de intimação da ata de julgamento.

11.4. Os recursos deverão ser encaminhados em campo próprio do sistema, contendo razão social, CNPJ, endereço da empresa, rubricado em todas as folhas e assinado pelo representante legal ou credenciado do licitante, acompanhado de cópia do documento de identificação do signatário e comprovante do poder de representação legal.

11.4.1. O(A) Agente de Contratação não se responsabilizará por memoriais de recursos e contrarrazões endereçados por outras formas, e que, por isso, sejam intempestivos ou não sejam recebidos.

11.5. O recurso será dirigido à autoridade que tiver editado o ato ou proferido a decisão recorrida, a qual poderá reconsiderar sua decisão no prazo de 3 (três) dias úteis, ou, nesse mesmo prazo, encaminhar recurso para a autoridade superior, a qual deverá proferir sua decisão no prazo de 10 (dez) dias úteis, contado do recebimento dos autos.

11.6. Os recursos interpostos fora do prazo não serão conhecidos.

11.7. O prazo para apresentação de contrarrazões ao recurso pelos demais licitantes será de 3 (três) dias úteis, contados da data da intimação pessoal ou da divulgação da interposição do recurso, assegurada a vista imediata dos elementos indispensáveis à defesa de seus interesses.

11.8. O recurso e o pedido de reconsideração terão efeito suspensivo do ato ou da decisão recorrida até que sobrevenha decisão final da autoridade competente.

11.9. O acolhimento do recurso invalida tão somente os atos insuscetíveis de aproveitamento.

11.10. A decisão final acerca dos recursos interpostos será divulgada no Sistema Eletrônico do **Compras BR** (<http://comprasbr.com.br>) ou encaminhada via e-mail aos interessados.

11.11. Os autos do processo permanecerão com vista franqueada aos licitantes para defesa de seus interesses.

12. DA ADJUDICAÇÃO E HOMOLOGAÇÃO

12.1. Inexistindo manifestação recursal ou decididos os recursos porventura interpostos e constatada a regularidade dos atos procedimentais, o(a) Agente de Contratação encaminhará o processo à Autoridade Superior que adjudicará o objeto ao licitante classificado em primeiro lugar e homologará o procedimento licitatório.

12.2. Homologado o resultado classificatório pela autoridade competente, será publicado no Diário Oficial Eletrônico do Município.

12.3. A homologação do resultado desta licitação não implicará direito à contratação.

13. DO CONTRATO

13.1. Homologada a licitação, a Administração Pública convocará o licitante vencedor para assinar o Termo de Contrato (**Anexo XII**), no prazo de até 05 (cinco) dias úteis, contados da data da publicação da homologação do resultado da Licitação no Diário Oficial Eletrônico do Município, podendo ser assinado pessoalmente no Departamento Municipal de Licitações ou Digitalmente, na forma eletrônica, com assinatura eletrônica válida. Caso o licitante vencedor não assine dentro do prazo estabelecido, decairá do direito à contratação, sem prejuízo das sanções prevista na Lei.

13.1.1. O prazo concedido para assinatura do Contrato poderá ser prorrogado, por igual período, quando solicitado durante o seu transcurso pelo licitante, e desde que haja motivo justo e devidamente aceito pela Administração.

13.2. Na assinatura do Contrato será exigida a comprovação das condições de habilitação consignadas neste Edital, que deverão ser mantidas pelo licitante durante toda a vigência do Contrato.

13.3. Se, por ocasião da formalização do Contrato, a documentação relativa à regularidade fiscal e trabalhista estiver com os prazos de validade vencidos, o Município verificará a situação por meio eletrônico hábil, certificando nos autos do processo a regularidade e anexando os documentos passíveis de obtenção por tais meios, salvo impossibilidade devidamente justificada.

13.3.1. Se não for possível atualizá-las por meio eletrônico hábil de informações, a adjudicatária será notificada para, no prazo de 2 (dois) dias úteis, comprovar a situação de regularidade mediante a apresentação da respectiva documentação, com prazos de validade em vigência, sob pena de decair do direito à contratação.

13.4. Na hipótese de o licitante vencedor não comprovar manter as condições de habilitação e de preencher as condições de contratação que estejam consignadas no Edital, ou quando convocado não assinar o contrato no prazo, ou recusar a contratação, a Administração, sem prejuízo da apuração do cabimento de aplicação de sanções e das demais cominações legais cabíveis a esse licitante, poderá convocar os licitantes remanescentes, respeitada



PREFEITURA DO MUNICÍPIO DE MARTINÓPOLIS - SP

AVENIDA CORONEL JOÃO GOMES MARTINS, Nº 525 – MARTINÓPOLIS - SP

Fone: (18) 3275-9500 – (18) 3275-9520 – CEP 19500-000

CNPJ: Nº 44.855.443/0001-30 – INSCR. EST Nº 440.068.996.110

a ordem de classificação, para a celebração do contrato em conformidade com o procedimento e as condições estabelecidas no artigo 90 da Lei nº 14.133/21.

13.5. O prazo de execução do objeto do Contrato será de **04 (quatro) meses**, a contar da data da emissão da Ordem de Início dos Serviços – OIS pelo Departamento Municipal de Obras e Engenharia.

13.6. O prazo de vigência da contratação é de **12 (doze) meses** contados da data de sua assinatura, na forma do artigo 105 da Lei nº 14.133, de 2021.

13.6.1. O prazo de vigência será automaticamente prorrogado, independentemente de termo aditivo, quando o objeto não for concluído no período firmado acima, desde que justificadamente, pelo prazo necessário à conclusão do objeto, caso em que deverá a Administração providenciar a readequação do cronograma fixado para o contrato.

13.6.2. Quando a não conclusão do objeto da contratação decorrer de culpa da Contratada:

a) A Contratada será constituída em mora, aplicáveis a ela as respectivas sanções administrativas;

b) O Contratante poderá optar pela extinção do contrato e, nesse caso, adotará as medidas admitidas em lei para a continuidade da execução contratual, nos termos do parágrafo único do artigo 111 da Lei nº 14.133, de 2021.

13.6.3. Havendo necessidade de alteração do prazo de execução ou vigência, será feita a correspondente adequação do cronograma físico-financeiro.

13.6.4. A prorrogação será precedida de justificativa e autorização da autoridade competente para a celebração do ajuste.

13.7 A empresa contratada se responsabilizará pela qualidade das obras, materiais e serviços executados/fornecidos, inclusive promovendo as readequações sempre que detectadas impropriedades que possam comprometer a consecução do objeto contratado.

13.8. Durante a vigência do contrato, é vedado ao contratado contratar cônjuge, companheiro ou parente em linha reta, colateral ou por afinidade, até o terceiro grau, de dirigente do órgão ou entidade contratante ou de agente público que desempenhe função na licitação ou atue na fiscalização ou na gestão do contrato.

13.9. É obrigatória a aquisição de produtos manufaturados nacionais e serviços nacionais ou a aplicação das margens de preferência para produtos manufaturados nacionais e serviços nacionais sempre que esses produtos e serviços estiverem descritos na lista estabelecida na Resolução CIIA-PAC nº 1, de 28 de junho de 2024, observadas as disposições do art. 3º-A da Lei nº 11.578, de 26 de novembro de 2007, e do Decreto nº 11.889, de 22 de janeiro de 2024.

13.10. Será facultada à Administração a convocação dos demais licitantes classificados para a contratação de remanescente em consequência de rescisão de contrato celebrado com fundamento nesta licitação, observados os critérios estabelecidos no § 7º do art. 90 da Lei nº 14.133, de 2021.

14. DA REABERTURA DA SESSÃO PÚBLICA

14.1. A sessão pública poderá ser reaberta:

14.1.1. Nas hipóteses de provimento de recurso que leve à anulação de atos anteriores à realização da sessão pública precedente ou em que seja anulada a própria sessão pública, situação em que serão repetidos os atos anulados e os que dele dependam;

14.1.2. Quando houver erro na aceitação do preço melhor classificado ou quando o licitante declarado vencedor não assinar o contrato, não retirar o instrumento equivalente ou não comprovar a regularização fiscal e trabalhista, nos termos do art. 43, §1º da LC nº 123/2006. Nessas hipóteses, serão adotados os procedimentos imediatamente posteriores ao encerramento da etapa de lances.

14.1.3. Quando houver a necessidade de realização de diligências no curso da sessão pública;

14.1.4. Quando houver a necessidade, durante a sessão pública, de manifestação/orientação de departamento técnico e/ou jurídico.

14.2. Todos os licitantes remanescentes deverão ser convocados para acompanhar a sessão reaberta.

14.3. A convocação se dará por meio do sistema eletrônico ("chat"), e-mail, de acordo com a fase do procedimento licitatório.

15. DA GARANTIA

15.1. Da Garantia Contratual:

15.1.1. Para a contratação decorrente deste certame será exigida garantia de execução contratual, no valor correspondente à 5% (cinco por cento) do valor inicial do contrato.

15.1.2. A garantia de execução contratual, a qual é exigida neste certame, visará assegurar o pagamento, a título exemplificativo, de:

a) prejuízos advindos do inadimplemento total ou parcial do objeto do contrato;

b) prejuízos diretos causados à Administração decorrentes de culpa ou dolo da contratada durante a execução do objeto do contrato;

c) multas, moratórias e compensatórias, aplicadas pela Administração à contratada na forma prevista no contrato e/ou decorrente das sanções previstas na Lei Federal nº 14.133/2021; e



PREFEITURA DO MUNICÍPIO DE MARTINÓPOLIS - SP

AVENIDA CORONEL JOÃO GOMES MARTINS, Nº 525 – MARTINÓPOLIS - SP

Fone: (18) 3275-9500 – (18) 3275-9520 – CEP 19500-000

CNPJ: Nº 44.855.443/0001-30 – INSCR. EST Nº 440.068.996.110

d) obrigações trabalhistas e previdenciárias relacionadas ao contrato não adimplidas pela contratada, quando couber.

15.1.3. Não serão aceitas garantias que incluam outras isenções de responsabilidade que não as seguintes:

a) caso fortuito ou força maior;

b) descumprimento das obrigações pela contratada decorrentes de atos ou fatos imputáveis exclusivamente à Administração.

15.1.4. A validade da garantia, qualquer que seja a modalidade escolhida, deverá abranger um período mínimo de 3 (três) meses após o término da vigência contratual.

15.1.4.1. A garantia deve assegurar a cobertura de todos os eventos ocorridos durante a sua validade, ainda que o sinistro seja comunicado pela Administração após expirada a vigência do contrato ou a validade da garantia.

15.1.5. A adjudicatária poderá optar por uma das seguintes modalidades de garantia:

a) Dinheiro: deverá ser efetuada mediante depósito bancário em favor do Município de Martinópolis no Banco do Brasil ou outro banco (cujos dados serão passados ao contratado quando da confirmação por essa opção de modalidade de garantia), em conta que contemple a correção monetária pela poupança do valor depositado;

b) Seguro-garantia: a apólice de seguro-garantia somente será aceita se contemplar todos os eventos indicados no **subitem 15.1.3**;

c) Fiança bancária: neste caso, no instrumento deverá constar a renúncia expressa do fiador aos benefícios do artigo 827 do Código Civil e a instituição bancária deverá ser cadastrada no Banco Central do Brasil.

d) Título de capitalização custeado por pagamento único, com resgate pelo valor total.

15.1.6. No caso de opção pela modalidade seguro-garantia, e a cobertura prevista na **alínea "b" do subitem 15.1.5** não conste expressamente da apólice, a adjudicatária poderá apresentar declaração firmada pela seguradora emitente afirmando que a garantia apresentada é suficiente para a cobertura de todos os eventos indicados no **subitem 15.1.3**.

15.1.7. No caso de garantias prestadas nas modalidades de que trata a alínea "a" e "c" do subitem 15.1.5, ela deverá de ser apresentada no prazo de até 7 (sete) dias úteis após a assinatura do contrato.

15.1.8. No caso de garantia prestada na modalidade de que trata a alínea "b" do **subitem 15.1.5**, ela deverá de ser apresentada no prazo de até 30 (trinta) dias contados da data de homologação da licitação e anterior à assinatura do contrato.

15.1.9. A não prestação da garantia de execução, nos termos previstos neste item, equivale à recusa injustificada para a assinatura do contrato, caracterizando descumprimento total da obrigação assumida e sujeitando a adjudicatária às sanções previstas no instrumento convocatório da licitação e demais normas pertinentes.

15.1.10. No caso de alteração do valor do contrato ou prorrogação dos prazos de execução, a garantia deverá ser readequada nas mesmas condições.

15.1.11. Na hipótese de suspensão do contrato por ordem ou inadimplemento da Administração, o contratado ficará desobrigado de renovar a garantia ou de endossar a apólice de seguro até a ordem de reinício da execução ou o adimplemento pela Administração.

15.1.12. Se o valor da garantia for utilizado total ou parcialmente para o pagamento de qualquer obrigação, a contratada deverá efetuar a respectiva reposição no prazo máximo de 07 (sete) dias úteis, contados da data em que for notificada pela Administração para fazê-lo.

15.1.13. Decorrido o prazo de validade da garantia, e desde que constatado o cumprimento integral de todas as obrigações contratuais, esta será considerada extinta com a devolução da apólice, da carta-fiança ou com a autorização concedida pela Administração para que a contratada realize o levantamento do depósito em dinheiro.

15.1.14. No tocante à garantia adicional do licitante vencedor cuja proposta for inferior a 85% (oitenta e cinco por cento) do valor orçado pela Administração, equivalente à diferença entre este último e o valor da proposta, serão seguidas as disposições dos itens **15.1.7** a **15.1.9** deste edital.

16. DA SUBCONTRATAÇÃO, CESSÃO OU TRANSFERÊNCIA DOS DIREITOS E OBRIGAÇÕES CONTRATUAIS

16.1. Não será permitida a subcontratação das parcelas do objeto conforme consta do **Anexo I – Estudo Técnico Preliminar**.

17. DO REGIME DE EXECUÇÃO

17.1. O regime de execução do contrato consta do **Anexo XII – Minuta do Termo de Contrato**.

18. DAS OBRIGAÇÕES E RESPONSABILIDADES DAS PARTES

18.1. As obrigações e responsabilidades das partes constam do **Anexo XII – Minuta do Termo de Contrato**.

19. DA FISCALIZAÇÃO E GESTÃO DO CONTRATO

19.1. As regras relativas à fiscalização e gestão do contrato constam do **Anexo XII – Minuta do Termo de Contrato**.

20. DA ENTREGA DO OBJETO

20.1. As regras relativas à entrega/recebimento do objeto constam do **Anexo XII – Minuta do Termo de Contrato**.

Assinado por 1 pessoa: VALDEG SOARES DOS SANTOS FILHO
Para verificar a validade das assinaturas, acesse <https://martinopolis.1doc.com.br/verificacao/C923-5453-755B-A574> e informe o código C923-5453-755B-A574



PREFEITURA DO MUNICÍPIO DE MARTINÓPOLIS - SP

AVENIDA CORONEL JOÃO GOMES MARTINS, Nº 525 – MARTINÓPOLIS - SP

Fone: (18) 3275-9500 – (18) 3275-9520 – CEP 19500-000

CNPJ: Nº 44.855.443/0001-30 – INSCR. EST Nº 440.068.996.110

21. DAS CONDIÇÕES DE PAGAMENTO E DE REAJUSTE

21.1. As condições de pagamento e de reajuste constam do **Anexo XII – Minuta do Termo de Contrato.**

22. DAS INFRAÇÕES E SANÇÕES ADMINISTRATIVAS

22.1. As infrações e sanções administrativas constam do **Anexo XII – Minuta do Termo de Contrato.**

23. DAS DOTAÇÕES ORÇAMENTÁRIAS

23.1. As despesas decorrentes da presente contratação correrão por conta da(s) dotação(ões) orçamentária(s):

020703 Departamento de Esporte e Lazer
27.812.0045.1672.0000 Investimentos (Equipamentos e Obras)
4.4.90.51.00 OBRAS E INSTALAÇÕES
Código de Aplicação: 110 000 – Fonte Recurso: 00100
Ficha nº 858 – Reserva nº 1029

020703 Departamento de Esporte e Lazer
27.812.0045.1672.0000 Investimentos (Equipamentos e Obras)
4.4.90.51.00 OBRAS E INSTALAÇÕES
Código de Aplicação: 800 058 – Fonte Recurso: 00500
Ficha nº 861 – Reserva nº 1030

23.2. Nenhum Contrato será celebrado sem a efetiva disponibilidade de recursos orçamentários para pagamento dos encargos dele decorrentes no exercício financeiro em curso.

24. DAS DISPOSIÇÕES GERAIS

24.1. A ata da sessão pública será divulgada no Sistema Eletrônico.

24.2. Não havendo expediente ou ocorrendo qualquer fato superveniente que impeça a realização do certame na data marcada, a sessão será automaticamente transferida para o primeiro dia útil subsequente, no mesmo horário anteriormente estabelecido, desde que não haja comunicação em contrário, pelo(a) Agente de Contratação.

24.3. A sessão que porventura extrapolar o horário de funcionamento da Prefeitura (17:00 horas) poderá ser suspensão e terá sua continuidade marcada para as 08:00 horas do dia útil subsequente.

24.4. Todas as referências de tempo no Edital, no aviso e durante a sessão pública observarão o horário de Brasília - DF.

24.5. A homologação do resultado desta licitação não implicará direito à contratação.

24.6. As normas disciplinadoras da licitação serão sempre interpretadas em favor da ampliação da disputa entre os interessados, desde que não comprometam o interesse da Administração, o princípio da isonomia, a finalidade e a segurança da contratação.

24.7. Os licitantes assumem todos os custos de preparação e apresentação de suas propostas e a Administração não será, em nenhum caso, responsável por esses custos, independentemente da condução ou do resultado do processo licitatório.

24.8. Na contagem dos prazos estabelecidos neste Edital e seus Anexos, excluir-se-á o dia do início e incluir-se-á o do vencimento. Só se iniciam e vencem os prazos em dias de expediente na Administração.

24.9. O desatendimento de exigências formais não essenciais não importará o afastamento do licitante, desde que seja possível o aproveitamento do ato, observados os princípios da isonomia e do interesse público.

24.10. Em caso de divergência entre disposições deste Edital e de seus anexos ou demais peças que compõem o processo, prevalecerá as deste Edital.

24.11. O Município de Martinópolis/SP reserva-se no direito de revogar e anular o a presente licitação, nos termos do disposto no artigo 71 da Lei nº 14.133/2021.

24.12. As questões resultantes deste Edital serão dirimidas no Foro da Comarca de Martinópolis, Estado de São Paulo, renunciando as partes a qualquer outro, por mais privilegiado que seja ou se torne.

24.13. Integram este Edital, para todos os fins e efeitos, os seguintes anexos:

24.13.1. Anexo I – Estudo Técnico Preliminar

24.13.2. Anexo II – Projeto Básico;

24.13.3. Anexo III – Memorial Descritivo e Memorial de Cálculo;



PREFEITURA DO MUNICÍPIO DE MARTINÓPOLIS - SP

AVENIDA CORONEL JOÃO GOMES MARTINS, Nº 525 – MARTINÓPOLIS - SP

Fone: (18) 3275-9500 – (18) 3275-9520 – CEP 19500-000

CNPJ: Nº 44.855.443/0001-30 – INSCR. EST Nº 440.068.996.110

- 24.13.4.** Anexo IV – Planilha Orçamentária;
- 24.13.5.** Anexo V – Cronograma Físico-Financeiro;
- 24.13.6.** Anexo VI – Modelo de Procuração;
- 24.13.7.** Anexo VII – Modelo de Proposta;
- 24.13.8.** Anexo VIII – Certificado de Realização de Visita Técnica;
- 24.13.9.** Anexo IX – Modelo de Declaração de Visita Técnica;
- 24.13.10.** Anexo X – Modelo de Declaração de disponibilidade de pessoal técnico, instalações e aparelhamento adequados e disponíveis para a realização do objeto;
- 24.13.11.** Anexo XI – Modelo de Declaração para Outras Comprovações;
- 24.13.12.** Anexo XII – Minuta do Termo de Contrato.
- 24.13.23.** Anexo XIII – Contrato de Repasse.

24.14. Informações complementares julgadas necessárias deverão ser solicitadas pelo interessado na Prefeitura Municipal de Martinópolis – Departamento Municipal de Licitações, com sede na Avenida Coronel João Gomes Martins, 525, Centro, pelo telefone (18) 3275-9519, no horário de expediente (das 08h00min às 11h00min e das 13h00min às 17h00min), ou ainda, pelo e-mail: licitacao@martinopolis.sp.gov.br.

Martinópolis/SP, 10 de março de 2026.

VALDECI SOARES DOS SANTOS FILHO
Prefeito Municipal





PREFEITURA DO MUNICÍPIO DE MARTINÓPOLIS - SP

AVENIDA CORONEL JOÃO GOMES MARTINS, Nº 525 – MARTINÓPOLIS - SP

Fone: (18) 3275-9500 – (18) 3275-9520 – CEP 19500-000

CNPJ: Nº 44.855.443/0001-30 – INSCR. EST Nº 440.068.996.110

ANEXO I - ESTUDO TÉCNICO PRELIMINAR





PREFEITURA DO MUNICÍPIO DE MARTINÓPOLIS - SP

AVENIDA CORONEL JOÃO GOMES MARTINS, Nº 525 – MARTINÓPOLIS - SP

Fone: (18) 3275-9500 – (18) 3275-9520 – CEP 19500-000

CNPJ: Nº 44.855.443/0001-30 – INSCR. EST Nº 440.068.996.110

ANEXO II – PROJETO BÁSICO





PREFEITURA DO MUNICÍPIO DE MARTINÓPOLIS - SP

AVENIDA CORONEL JOÃO GOMES MARTINS, Nº 525 – MARTINÓPOLIS - SP

Fone: (18) 3275-9500 – (18) 3275-9520 – CEP 19500-000

CNPJ: Nº 44.855.443/0001-30 – INSCR. EST Nº 440.068.996.110

ANEXO III – MEMORIAL DESCRITIVO e MEMORIAL DE CÁLCULO





PREFEITURA DO MUNICÍPIO DE MARTINÓPOLIS - SP

AVENIDA CORONEL JOÃO GOMES MARTINS, Nº 525 – MARTINÓPOLIS - SP

Fone: (18) 3275-9500 – (18) 3275-9520 – CEP 19500-000

CNPJ: Nº 44.855.443/0001-30 – INSCR. EST Nº 440.068.996.110

ANEXO IV – PLANILHA ORÇAMENTÁRIA





PREFEITURA DO MUNICÍPIO DE MARTINÓPOLIS - SP

AVENIDA CORONEL JOÃO GOMES MARTINS, Nº 525 – MARTINÓPOLIS - SP

Fone: (18) 3275-9500 – (18) 3275-9520 – CEP 19500-000

CNPJ: Nº 44.855.443/0001-30 – INSCR. EST Nº 440.068.996.110

ANEXO V – CRONOGRAMA FÍSICO-FINANCEIRO





PREFEITURA DO MUNICÍPIO DE MARTINÓPOLIS - SP

AVENIDA CORONEL JOÃO GOMES MARTINS, Nº 525 – MARTINÓPOLIS - SP

Fone: (18) 3275-9500 – (18) 3275-9520 – CEP 19500-000

CNPJ: Nº 44.855.443/0001-30 – INSCR. EST Nº 440.068.996.110

ANEXO VI – MODELO DE PROCURAÇÃO

OUTORGANTE:, pessoa jurídica de direito privado, inscrita no CNPJ sob o nº, com sede na Rua, nº, bairro, na cidade de, Estado de, Cep:, neste ato representada pelo(a) (sócio/diretor), Sr. (a) (nacionalidade), ... (estado civil), ... (profissão), portador(a) do RG nº e do CPF nº, residente e domiciliado na Rua, nº, na cidade de, Estado de - Cep:

OUTORGADO(S): Sr. (a) (nacionalidade), ... (estado civil), ... (profissão), portador(a) do RG nº e do CPF nº, residente e domiciliado na Rua, nº, bairro, na cidade de, Estado de - Cep:

PODERES: ao(s) qual(ais) confere amplos poderes para representar a empresa na Concorrência Eletrônica nº 002/2026, realizada pela Prefeitura Municipal de Martinópolis, podendo formular lances de preços e praticar todos os demais atos do certame e operações no Sistema Eletrônico do **Compras BR**, no endereço eletrônico: <http://comprasbr.com.br>.

...../..... de..... de 202....

Razão Social da Empresa

Nome do Outorgante

Cargo do Outorgante

N.º do CPF



PREFEITURA DO MUNICÍPIO DE MARTINÓPOLIS - SP

AVENIDA CORONEL JOÃO GOMES MARTINS, Nº 525 – MARTINÓPOLIS - SP

Fone: (18) 3275-9500 – (18) 3275-9520 – CEP 19500-000

CNPJ: Nº 44.855.443/0001-30 – INSCR. EST Nº 440.068.996.110

ANEXO VII – MODELO DE PROPOSTA COMERCIAL

CONCORRÊNCIA ELETRÔNICA Nº 002/2026

PROCESSO ADMINISTRATIVO Nº 043/2026

OBJETO: Contratação de empresa especializada para execução de obra de implantação da cobertura da quadra poliesportiva localizada na vila jackelaitis.

IDENTIFICAÇÃO DO LICITANTE	
Razão Social:	
CNPJ:	
Endereço:	
Telefone:	
E-mail:	

Após a análise minuciosamente de todo o conteúdo do Edital e seus anexos e ter tomado conhecimento do local e de todas as condições e obrigações para a execução do objeto, apresentamos a nossa **Proposta Comercial** para a execução do objeto licitado, no valor global de R\$ _____ (valor por extenso), já incluso o BDI e os Encargos Sociais.

VALIDADE DA PROPOSTA COMERCIAL: De no mínimo, 60 (sessenta) dias contados a partir da data da sessão pública da Concorrência.

OBS: A interposição de recurso suspende o prazo de validade da proposta até decisão.

Dados para crédito em conta corrente:

Banco: Agência: Conta:

Dados do responsável para assinatura do Contrato.

Nome:

Cargo:

CPF:

A empresa, por intermédio de seu representante legal abaixo identificado, para todos os efeitos legais e administrativos, sob as penas da lei, **DECLARA:**

1. Que se responsabiliza pelas transações efetuadas em seu nome, assumindo como firmes e verdadeiras suas propostas e lances, inclusive os atos praticados diretamente ou por seu representante, não cabendo à Prefeitura ou ao **Compras BR** responsabilidade por eventuais danos decorrentes de uso indevido da senha do Sistema, ainda que por terceiros.

2. não se enquadra em nenhuma das restrições previstas no item **5.3** e subitens deste Edital.

...../....., ... de.....de 202....

Razão Social da Empresa

Nome do responsável/procurador

Cargo do responsável/procurador

N.º do CPF



PREFEITURA DO MUNICÍPIO DE MARTINÓPOLIS - SP

AVENIDA CORONEL JOÃO GOMES MARTINS, Nº 525 – MARTINÓPOLIS - SP

Fone: (18) 3275-9500 – (18) 3275-9520 – CEP 19500-000

CNPJ: Nº 44.855.443/0001-30 – INSCR. EST Nº 440.068.996.110

ANEXO VIII – CERTIFICADO DE REALIZAÇÃO DE VISITA TÉCNICA

Ref.: Concorrência Eletrônica nº 002/2026

_____, Servidor Público Municipal lotado
no cargo de _____, no uso de suas atribuições
legais,

CERTIFICA, para os devidos fins de direito e a quem possa interessar, que a empresa
_____, inscrita no CNPJ sob nº _____ e Inscrição Estadual nº
_____, com endereço sito à _____, Nº _____, Bairro
_____, _____ - CEP: _____, representada neste ato por seu
representante legal Sr. _____, cargo _____,
inscrito no CPF sob nº _____, procedeu a visita técnica no local da execução dos
serviços, nesta data.

Por ser expressão da verdade assina a presente em 02 (duas) vias de igual teor.

_____/_____, _____ de _____ de 202....

(Nome completo, assinatura e cargo do funcionário da
Prefeitura responsável por acompanhar a visita)

(Nome completo, assinatura e qualificação do preposto da licitante)



PREFEITURA DO MUNICÍPIO DE MARTINÓPOLIS - SP

AVENIDA CORONEL JOÃO GOMES MARTINS, Nº 525 – MARTINÓPOLIS - SP

Fone: (18) 3275-9500 – (18) 3275-9520 – CEP 19500-000

CNPJ: Nº 44.855.443/0001-30 – INSCR. EST Nº 440.068.996.110

ANEXO IX – MODELO DE DECLARAÇÃO DE VISITA TÉCNICA

À

PREFEITURA MUNICIPAL DE MARTINÓPOLIS

Ref.: Concorrência Eletrônica nº 002/2026

(Razão Social da Empresa), estabelecida na(endereço completo)...., inscrita no CNPJ sob n.º, neste ato representada por seu Responsável Técnico abaixo assinado, no uso de suas atribuições legais, vem:

DECLARAR, sob as penas da Lei e para fins de participação no presente certame, que o licitante não realizou a visita técnica prevista no Edital, mas possui conhecimento pleno das condições e peculiaridades da contratação.

O licitante está ciente desde já que, em conformidade com o estabelecido no Edital, não poderá pleitear em nenhuma hipótese modificações nos preços, prazos ou condições ajustadas, tampouco alegar quaisquer prejuízos ou reivindicar quaisquer benefícios sob a invocação de insuficiência de dados ou informações sobre os locais em que serão executados os serviços.

Por ser verdade assina a presente.

...../....., ... de.....de 202....

Razão Social da Empresa

Nome do responsável técnico

Cargo

Nº de inscrição no Conselho de Classe



PREFEITURA DO MUNICÍPIO DE MARTINÓPOLIS - SP

AVENIDA CORONEL JOÃO GOMES MARTINS, Nº 525 – MARTINÓPOLIS - SP

Fone: (18) 3275-9500 – (18) 3275-9520 – CEP 19500-000

CNPJ: Nº 44.855.443/0001-30 – INSCR. EST Nº 440.068.996.110

ANEXO X – MODELO DE DECLARAÇÃO DE DISPONIBILIDADE DE PESSOAL TÉCNICO, INSTALAÇÕES E APARELHAMENTO ADEQUADOS E DISPONÍVEIS PARA A REALIZAÇÃO DO OBJETO

À

PREFEITURA MUNICIPAL DE MARTINÓPOLIS

Ref.: Concorrência Eletrônica nº 002/2026

(Razão Social da Empresa), estabelecida na(endereço completo)...., inscrita no CNPJ sob n.º, neste ato representada pelo seu (representante/sócio/procurador), no uso de suas atribuições legais, vem:

DECLARAR, sob as penas da Lei e para fins de participação no presente certame, que disporá, na data da contratação, de pessoal técnico, das instalações e do aparelhamento adequados e disponíveis para a realização do objeto da licitação, bem como da qualificação de cada membro da equipe técnica que se responsabilizará pelos trabalhos.

Por ser verdade assina a presente.

...../....., ... de.....de 202....

Razão Social da Empresa

Nome do responsável/procurador

Cargo do responsável/procurador

N.º do CPF



PREFEITURA DO MUNICÍPIO DE MARTINÓPOLIS - SP

AVENIDA CORONEL JOÃO GOMES MARTINS, Nº 525 – MARTINÓPOLIS - SP

Fone: (18) 3275-9500 – (18) 3275-9520 – CEP 19500-000

CNPJ: Nº 44.855.443/0001-30 – INSCR. EST Nº 440.068.996.110

ANEXO XI – MODELO DE DECLARAÇÃO PARA OUTRAS COMPROVAÇÕES

À

PREFEITURA MUNICIPAL DE MARTINÓPOLIS

Ref.: Concorrência Eletrônica nº 002/2026

(Razão Social da Empresa), estabelecida na(endereço completo)...., inscrita no CNPJ sob n.º, neste ato representada pelo seu (representante/sócio/procurador), no uso de suas atribuições legais, vem:

DECLARAR, sob as penas da Lei e para fins de participação no presente certame, que:

- a) Declaração de que atende aos requisitos de habilitação;
- b) Declaração de que inexistem quaisquer fatos impeditivos à sua participação na licitação, bem como que se compromete a comunicar ocorrência de fatos supervenientes;
- c) Declaração de que não emprega menor de 18 anos em trabalho noturno, perigoso ou insalubre e não emprega menor de 16 anos, salvo menor, a partir de 14 anos, na condição de aprendiz, nos termos do artigo 7º, XXXIII, da Constituição;
- Ressalva:** emprega menor, a partir de quatorze anos, na condição de aprendiz ()
- Obs.:** em caso afirmativo, assinalar a ressalva acima.
- d) Declaração, sob as penas da Lei e para fins de participação no presente certame, de que está ciente e concorda com as condições contidas no Edital e seus anexos, bem como de que a proposta apresentada compreende a integralidade dos custos para atendimento dos direitos trabalhistas assegurados na Constituição Federal, nas leis trabalhistas, nas normas infralegais, nas convenções coletivas de trabalho e nos termos de ajustamento de conduta vigentes na data de sua entrega em definitivo e que cumpre plenamente os requisitos de habilitação definidos no instrumento convocatório;
- e) Declaração de que não possui, em sua cadeia produtiva, empregados executando trabalho degradante ou forçado, observando o disposto nos incisos III e IV do art. 1º e no inciso III do art. 5º da Constituição Federal;
- f) Declaração de que cumpre as exigências de reserva de cargos para pessoa com deficiência e para reabilitado da Previdência Social, previstas em lei e em outras normas específicas;
- g) No caso de licitante enquadrado como microempresa, empresa de pequeno porte ou equiparada deverá declarar, ainda, que cumpre os requisitos estabelecidos no artigo 3º da Lei Complementar nº 123, de 2006, estando apto a usufruir do tratamento favorecido estabelecido em seus arts. 42 a 49, observado o disposto nos §§ 1º ao 3º do art. 4º, da Lei nº 14.133, de 2021.
- h) Declaração de que não possui em seu quadro societário servidor público da ativa, ou empregado de empresa pública ou de sociedade de economia mista, sendo de sua inteira responsabilidade a fiscalização dessa obrigação.

Por ser verdade assina a presente.

...../....., ... de.....de 202....

Razão Social da Empresa

Nome do responsável/procurador

Cargo do responsável/procurador

N.º do CPF



PREFEITURA DO MUNICÍPIO DE MARTINÓPOLIS - SP

AVENIDA CORONEL JOÃO GOMES MARTINS, Nº 525 – MARTINÓPOLIS - SP

Fone: (18) 3275-9500 – (18) 3275-9520 – CEP 19500-000

CNPJ: Nº 44.855.443/0001-30 – INSCR. EST Nº 440.068.996.110

ANEXO XII – MINUTA DO TERMO DE CONTRATO

CONTRATO ADMINISTRATIVO Nº ____/2025.

CONCORRÊNCIA ELETRÔNICA Nº 002/2026.

PROCESSO ADMINISTRATIVO Nº 043/2026.

OBJETO: CONTRATAÇÃO DE EMPRESA ESPECIALIZADA PARA EXECUÇÃO DE OBRA DE IMPLANTAÇÃO DA COBERTURA DA QUADRA POLIESPORTIVA LOCALIZADA NA VILA JACKELAITS.

CONTRATANTE: PREFEITURA DO MUNICÍPIO DE MARTINÓPOLIS.

CONTRATADA: _____.

VALOR: R\$ _____ (_____).

Pelo presente instrumento particular, de um lado, o **MUNICÍPIO DE MARTINÓPOLIS**, entidade de direito público interno, inscrita no C.N.P.J. sob o nº 44.855.443/0001-30, com endereço sito à Av. Cel. João G. Martins, nº 525, Centro, neste ato representada pelo Prefeito Municipal **VALDECI SOARES DOS SANTOS FILHO**, brasileiro, portador da cédula de identidade RG nº _____ SSP/SP e inscrito no CPF sob nº _____, residente e domiciliado na _____, nº _____, neste município do Estado de São Paulo, doravante apenas simplesmente chamado de **CONTRATANTE**, e de outro lado, a empresa _____, inscrita no CNPJ sob nº _____, estabelecida na Rua _____, nº _____, bairro _____, na cidade de _____, Estado de São Paulo - CEP _____, neste ato representada por seu representante legal o Sr. _____, brasileiro, _____, portador da cédula de identidade RG nº _____ e inscrito no CPF sob nº _____, residente e domiciliado à Rua _____, nº _____, bairro _____, na cidade de _____, Estado de São Paulo, doravante apenas e simplesmente chamada de **CONTRATADA**, em observância às disposições contidas na Lei Federal nº 14.133/2021 e demais legislação aplicável, resolvem celebrar o presente Termo de Contrato, decorrente da Concorrência Eletrônica nº 002/2026, mediante as cláusulas e condições a seguir elencadas:

CLÁUSULA PRIMEIRA DO OBJETO

1.1. O objeto do presente instrumento de Contrato é **Contratação de empresa especializada para execução de obra de implantação da cobertura da quadra poliesportiva localizada na vila jackelaits** e demais documentos constantes da **Concorrência Eletrônica nº 002/2026**, que ficam fazendo parte integrante deste contrato independentemente de transcrição ou anexação.

CLÁUSULA SEGUNDA DA VINCULAÇÃO AOS TERMOS DO EDITAL E À PROPOSTA

2.1. Os termos deste instrumento de Contrato se vinculam aos ditames do Edital da **Concorrência Eletrônica nº 002/2026** e à Proposta da **CONTRATADA**, independentemente de transcrição ou anexação.

CLÁUSULA TERCEIRA DO REGIME DE EXECUÇÃO

3.1. O presente contrato será executado de forma indireta, em regime de empreitada por preço unitário.

CLÁUSULA QUARTA DAS MEDIÇÕES

4.1. Em se tratando de regime de execução de empreitada por preço unitário, as medições serão realizadas de acordo com a unidade de medida executada.

4.2. As medições deverão ocorrer a cada período de 30 (trinta) dias corridos, contado a partir da data da Emissão da Ordem de Início dos Serviços, observado o seguinte procedimento:

a) a **CONTRATADA** entregará os relatórios de medição ao **CONTRATANTE** em até 02 (dois) dias úteis após a sua realização;

a.1) as medições serão registradas em planilhas que conterão a discriminação dos serviços, as quantidades medidas e seus preços, e serão acompanhadas de elementos elucidativos adequados, como fotos, memórias de cálculo, desenhos, catálogos, etc.;

b) o responsável técnico do **CONTRATANTE** deverá aprovar os valores medidos para fins de emissão da Nota Fiscal pela **CONTRATADA**, comunicando-a por escrito da aprovação em até 05 (cinco) dias úteis contados a partir do recebimento da medição;

b.1) serão aprovados apenas os valores dos serviços ou das parcelas dos serviços executados e concluídos;

c) a **CONTRATADA** apresentará a Nota Fiscal no dia útil seguinte à aprovação da medição correspondente pelo responsável técnico do **CONTRATANTE**. A entrega da Nota Fiscal será o termo inicial do prazo de pagamento;

d) a não aprovação dos valores pelo responsável técnico do **CONTRATANTE** deverá ser comunicada à **CONTRATADA** no mesmo prazo estabelecido na alínea "b", acompanhado da justificativa correspondente.

CLÁUSULA QUINTA



PREFEITURA DO MUNICÍPIO DE MARTINÓPOLIS - SP

AVENIDA CORONEL JOÃO GOMES MARTINS, Nº 525 – MARTINÓPOLIS - SP

Fone: (18) 3275-9500 – (18) 3275-9520 – CEP 19500-000

CNPJ: Nº 44.855.443/0001-30 – INSCR. EST Nº 440.068.996.110

DO VALOR E DAS CONDIÇÕES DE PAGAMENTO

5.1. O valor total do presente instrumento de Contrato é de R\$ _____.

5.1.1. No valor total para a execução do objeto incluem-se todos os Custos Diretos (CD) e Benefícios e Despesas Indiretas (BDI) que se refiram ao objeto licitado, tais como: materiais e mão-de-obra; serviços de terceiros aplicados à própria obra ou em atividade de apoio (p.e. vigilância e transporte); margem de lucro da proponente, locações de máquinas, equipamentos ou de imóveis e instalações auxiliares à obra; tarifas de água, energia elétrica e telecomunicações; seguros, legal ou contratualmente exigidos; encargos sociais e trabalhistas; tributos federais, estaduais e municipais incidentes sobre a atividade econômica ou a obra em si; multas aplicadas pela inobservância de normas e regulamentos; alojamentos e alimentação; vestuário e ferramentas; equipamentos de proteção individual e de segurança; depreciações e amortizações; despesas administrativas e de escritório; acompanhamento topográfico da obra; testes laboratoriais ou outros exigíveis por norma técnica, entre outros.

5.2. Os pagamentos serão efetuados a partir da apresentação da respectiva Nota fiscal, instruída com a Planilha de Medição devidamente aprovada pelo responsável técnico do **CONTRATANTE**, encaminhada para tramitação do processo de instrução e liquidação junto ao Departamento Municipal de Contabilidade, as liquidações serão efetuadas num prazo de até 15 (quinze) dias da data de recebimento para posterior envio ao Departamento Municipal de Tesouraria, que efetuará o pagamento no prazo de até 30 (trinta) dias.

5.2.1. A liberação do primeiro pagamento ficará condicionada ao cumprimento pela **CONTRATADA** das seguintes providências, sob sua única e inteira responsabilidade:

- a) apresentação de cópia do certificado de matrícula da obra perante o INSS;
- b) entrega de via devidamente preenchida da ART – Anotação de Responsabilidade Técnica, junto ao CREA, ou do RRT – Registro de Responsabilidade Técnica, junto ao CAU, conforme o caso, na qual deverá constar a referência expressa ao número deste contrato, seu objeto e o número do processo administrativo;
- c) colocação de placas;
- d) apresentação do comprovante de pagamento de eventuais garantias e seguros que houverem sido exigidos;

5.2.2. A liberação de todos os pagamentos ainda ficará condicionada a:

- a) Folha de Pagamento dos Empregados;
- b) Apresentação da Guia de Previdência Social (GPS) devidamente quitada;
- c) Apresentação da Guia de Recolhimento do FGTS e informação às Previdência Social (GFIP) devidamente quitada;

5.2.2.1. Em se tratando de recursos oriundos de Convênio/Contrato de Repasse ou outro instrumento congênere, a liberação do pagamento ainda ficará condicionada ao efetivo repasse dos recursos.

5.2.2.2. Quando do pagamento será feita a retenção tributária prevista na legislação aplicável.

5.3. Ademais, em conformidade com o Decreto Municipal nº 6.637, de 02 de agosto de 2023, serão retidos na fonte os Impostos sobre a Renda da Pessoa Jurídica (IRPJ), bem assim os Impostos sobre a Renda da Pessoa Física (IRPF), em todos os pagamentos efetuados pelo fornecimento de bens ou prestação de serviços em geral, conforme Instrução Normativa RFB 1234/2012, suas posteriores alterações ou outra norma que venha substituí-la.

5.3.1. As retenções serão efetuadas sobre qualquer forma de pagamento, conforme tabela de retenção constante no Anexo I do Decreto Municipal nº 6.637/2023.

5.3.2. O valor a ser deduzido deverá ser informado pela própria **CONTRATADA** mediante a aplicação, sobre o valor do documento fiscal, da alíquota respectiva à retenção efetuada.

5.3.3. Havendo erro ou falta de informação no documento fiscal ou outra circunstância que impeça a liquidação da despesa, esta ficará com o pagamento suspenso até que a contratada providencie as medidas saneadoras necessárias, não ocorrendo neste caso, qualquer ônus ao contratante. Nesta hipótese, o prazo para pagamento iniciar-se-á após a comprovação da regularização da situação, não acarretando qualquer ônus para o **CONTRATANTE**.

5.3.4. Nas notas fiscais, nas faturas, nos boletos bancários ou em quaisquer outros documentos de cobrança dos bens ou dos serviços que contenham código de barras, deverão ser informados o valor bruto do preço do bem fornecido ou do serviço prestado e o valor do IR a ser retido na operação, devendo o pagamento ser efetuado pelo valor líquido deduzido da respectiva retenção.

5.3.5. Os documentos fiscais emitidos em desacordo com o previsto neste item não impedirá que a autoridade fiscal do município efetue o lançamento do Imposto de Renda a ser retido na Fonte, com a alíquota correspondente.

5.3.6. Em caso de descumprimento do dever de retenção e destinação à Fazenda Pública Municipal, a Procuradoria Jurídica Municipal será imediatamente comunicada do fato, para adoção de medidas quanto à apuração de eventuais responsabilidades.

5.4. Não haverá a retenção prevista no 5.3 caso a **CONTRATADA** seja optante pelo Sistema Integrado de Pagamento de Impostos e Contribuições (SIMPLES), instituído pela Lei nº 9.317/96, ou encontre-se em uma das situações elencadas na Instrução Normativa RFB nº 1234/2012, suas alterações posteriores ou outra norma que venha a substituí-la.

5.5. Igualmente não haverá retenção sobre pagamentos a instituições de educação e de assistência social, sem fins lucrativos, a que se refere o art. 12 da Lei nº 9.532 de 1997, e as instituições de caráter filantrópico, recreativo, cultural, científico e às associações civis, a que se refere o art. 15 da Lei nº 9.532, de 1997, em relação às suas receitas próprias.

5.6. As entidades enquadradas nos subitens **5.4.** e **5.5.** deverão apresentar junto com o documento fiscal, à **CONTRATANTE**, conforme seu enquadramento, as declarações constantes nos Anexos II, III e IV do Decreto Municipal nº 6.637/2023, para fins de não retenção do IR na fonte.



PREFEITURA DO MUNICÍPIO DE MARTINÓPOLIS - SP

AVENIDA CORONEL JOÃO GOMES MARTINS, Nº 525 – MARTINÓPOLIS - SP

Fone: (18) 3275-9500 – (18) 3275-9520 – CEP 19500-000

CNPJ: Nº 44.855.443/0001-30 – INSCR. EST Nº 440.068.996.110

5.7. As pessoas jurídicas amparadas por isenção, não incidência ou alíquota zero do IR devem informar essa condição nos documentos fiscais, inclusive o enquadramento legal, sob pena de, se não o fizerem, sujeitarem-se à retenção do IR sobre o valor total do documento fiscal, no percentual total correspondente à natureza do bem ou serviço.

5.8. Não será permitido pagamento antecipado, parcial ou total, relativo a parcelas contratuais vinculadas ao objeto do presente Termo.

5.9. O pagamento será realizado por meio de duplicata em carteira ou ordem bancária, creditada na conta corrente da **CONTRATADA**.

5.10. O **CONTRATANTE**, observados os princípios do contraditório e da ampla defesa, poderá deduzir, cautelar ou definitivamente, do montante a pagar à **CONTRATADA**, os valores correspondentes a multas, ressarcimentos ou indenizações devidas.

5.11. No caso de atraso pelo **CONTRATANTE**, não decorrente de falhas no cumprimento das obrigações contratuais principais ou acessórias por parte da **CONTRATADA**, os valores devidos serão atualizados monetariamente entre o termo final do prazo de pagamento até a data de sua efetiva realização, mediante aplicação do índice de Preços ao Consumidor Ampliado (IPCA) do Instituto Brasileiro de Geografia e Estatística (IBGE).

CLÁUSULA SEXTA DO REAJUSTE DE PREÇOS

6.1. Os preços permanecerão fixos e irrevogáveis no prazo de 1 (um) ano contado da data dos orçamentos estimados, em 11/02/2026.

6.2. Após o interregno de um ano, e independentemente de pedido da **CONTRATADA**, os preços iniciais serão reajustados, mediante a aplicação, pelo **CONTRATANTE**, do Índice Nacional da Construção Civil (INCC), publicado pela Fundação Getúlio Vargas (FGV), exclusivamente para as obrigações iniciadas e concluídas após a ocorrência da anualidade.

6.3. Nos reajustes subsequentes ao primeiro, o interregno mínimo de um ano será contado a partir dos efeitos financeiros do último reajuste.

6.4. No caso de atraso ou não divulgação do(s) índice (s) de reajustamento, o **CONTRATANTE** pagará à **CONTRATADA** a importância calculada pela última variação conhecida, liquidando a diferença correspondente tão logo seja(m) divulgado(s) o(s) índice(s) definitivo(s).

6.5. Nas aferições finais, o(s) índice(s) utilizado(s) para reajuste será(ão), obrigatoriamente, o(s) definitivo(s).

6.6. Caso o(s) índice(s) estabelecido(s) para reajustamento venha(m) a ser extinto(s) ou de qualquer forma não possa(m) mais ser utilizado(s), será(ão) adotado(s), em substituição, o(s) que vier(em) a ser determinado(s) pela legislação então em vigor.

6.7. Na ausência de previsão legal quanto ao índice substituto, as partes elegerão novo índice oficial, para reajustamento do preço do valor remanescente, por meio de termo aditivo.

6.8. O reajuste será realizado por apostilamento.

CLÁUSULA SÉTIMA DA VIGÊNCIA, EXECUÇÃO E PRORROGAÇÃO DO CONTRATO

7.1. O prazo de execução do objeto do Contrato será de **04 (quatro) meses**, a contar da data da emissão da Ordem de Início dos Serviços – OIS pelo Departamento Municipal de Obras e Engenharia.

7.2. O prazo de vigência da contratação é de **12 (doze) meses** contados da data de sua assinatura, na forma do artigo 105 da Lei nº 14.133, de 2021.

7.2.1. O prazo de vigência será automaticamente prorrogado, independentemente de termo aditivo, quando o objeto não for concluído no período firmado acima, desde que justificadamente, pelo prazo necessário à conclusão do objeto, caso em que deverá a Administração providenciar a readequação do cronograma fixado para o contrato.

7.2.1.1. Quando a não conclusão do objeto da contratação decorrer de culpa da Contratada:

a) A Contratada será constituída em mora, aplicáveis a ela as respectivas sanções administrativas;

b) O Contratante poderá optar pela extinção do contrato e, nesse caso, adotará as medidas admitidas em lei para a continuidade da execução contratual, nos termos do parágrafo único do artigo 111 da Lei nº 14.133, de 2021.

7.3. Havendo necessidade de alteração do prazo de execução ou vigência, será feita a correspondente adequação do cronograma físico-financeiro.

7.4. A prorrogação será precedida de justificativa e autorização da autoridade competente para a celebração do ajuste.

CLÁUSULA OITAVA DAS ALTERAÇÕES DO OBJETO

8.1. Eventuais alterações contratuais deverão obedecer ao regimento estabelecido no artigo 124 e seguintes da Lei Federal nº 14.133/2021, com as devidas justificativas.

8.1.1. O prazo para resposta ao pedido de reestabelecimento do equilíbrio econômico financeiro será de 30 (trinta) dias a contar do pedido.



PREFEITURA DO MUNICÍPIO DE MARTINÓPOLIS - SP

AVENIDA CORONEL JOÃO GOMES MARTINS, Nº 525 – MARTINÓPOLIS - SP

Fone: (18) 3275-9500 – (18) 3275-9520 – CEP 19500-000

CNPJ: Nº 44.855.443/0001-30 – INSCR. EST Nº 440.068.996.110

8.2. Toda alteração de objeto, quantitativa ou qualitativa, será previamente formalizada por meio da celebração de Termo Aditivo, respeitadas as disposições da Lei Federal nº 14.133/2021.

8.2.1. É nula a alteração determinada por ordem verbal do **CONTRATANTE**, ainda que proveniente da autoridade competente para autorizar a celebração do Termo Aditivo.

CLÁUSULA NONA DAS OBRIGAÇÕES DO CONTRATANTE

9.1. São obrigações do **CONTRATANTE** sem que a elas se limite:

9.1.1. Exigir o cumprimento de todas as obrigações assumidas pela **CONTRATADA**, de acordo com o Contrato e seus anexos;

9.1.2. Notificar a **CONTRATADA**, por escrito, sobre vícios, defeitos ou incorreções verificadas na execução do objeto, para que seja por ele substituído, reparado ou corrigido, no total ou em parte, às suas expensas;

9.1.3. Acompanhar e fiscalizar a execução do Contrato e o cumprimento das obrigações pela **CONTRATADA**;

9.1.4. Efetuar os pagamentos devidos à **CONTRATADA** dos valores correspondentes à execução do objeto, no prazo, forma e condições estabelecidos no Contrato;

9.1.5. Fornecer todos os documentos e informações necessárias ao cumprimento do Contrato;

9.1.6. Permitir o acesso dos funcionários da **CONTRATADA** ao local determinado para a execução do objeto.

9.1.7. A **CONTRATANTE** deverá realizar a limpeza apenas nas áreas necessárias à implantação das unidades, preservando áreas não afetadas e destinando corretamente resíduos vegetais.

9.1.8. A **CONTRATANTE** comunicará previamente a comunidade do entorno feito pela administração.

CLÁUSULA DÉCIMA DAS OBRIGAÇÕES DA CONTRATADA

10.1. São obrigações da **CONTRATADA** sem que a elas se limite:

10.1.1. Cumprir todas as obrigações constantes do Contrato e seus anexos, assumindo exclusivamente seus riscos e as despesas decorrentes da boa e perfeita execução do objeto;

10.1.2. Executar os serviços contratados, obedecendo o(s) projeto(s), normas técnicas, memoriais descritivos e instruções da fiscalização do **CONTRATANTE**, bem como a boa técnica;

10.1.3. Manter, durante toda a execução do Contrato, em compatibilidade com as obrigações assumidas, todas as condições de habilitação e qualificação exigidas na contratação;

10.1.4. Cumprir, durante toda vigência do Contrato, a reserva de cargos prevista em lei, bem como em outras normas específicas, para pessoa com deficiência, para reabilitado da Previdência Social e para aprendiz;

10.1.5. Comprovar a reserva de cargos a que se refere o subitem acima, no prazo fixado pelo Fiscal do Contrato, com a indicação dos empregados que preencheram as referidas vagas;

10.1.6. Não permitir a utilização de qualquer trabalho do menor de dezesseis anos, exceto na condição de aprendiz para os maiores de quatorze anos, nem permitir a utilização do trabalho do menor de dezoito anos em trabalho noturno, perigoso ou insalubre;

10.1.7. Não contratar, durante a vigência do Contrato, cônjuge, companheiro ou parente em linha reta, colateral ou por afinidade, até o terceiro grau, de dirigente do contratante ou de agente público que desempenhe função na licitação ou atue na fiscalização ou na gestão do contrato, nos termos do artigo 48, parágrafo único, da Lei nº 14.133/2021;

10.1.8. Guardar sigilo sobre todas as informações obtidas em decorrência do cumprimento do Contrato;

10.1.9. Prestar todo esclarecimento ou informação solicitada pelo **CONTRATANTE** ou por seus prepostos, garantindo-lhes o acesso, a qualquer tempo, ao local dos trabalhos, bem como aos documentos relativos à execução do objeto;

10.1.10. Atender às determinações regulares emitidas pelo fiscal e/ou gestor do contrato;

10.1.11. Informar ao fiscal e/ou ao gestor do contrato os nomes e funções dos empregados da **CONTRATADA** que estarão atuando na execução das obras em questão, atualizando sempre que necessários e/ou quando houver alterações;

10.1.12. Comunicar ao fiscal e/ou gestor do contrato, no prazo de 24 (vinte e quatro) horas, quaisquer irregularidades na execução do objeto;

10.1.13. Indicar representante ou preposto, devidamente credenciado junto ao **CONTRATANTE**, para receber instruções, bem como para proporcionar à equipe de fiscalização a assistência necessária ao desempenho das suas tarefas;

10.1.14. Responsabilizar-se pelos vícios e danos decorrentes da execução do objeto, bem como por todo e qualquer dano causado à Administração ou terceiros decorrentes de dolo ou culpa na execução do objeto deste contrato, diretamente por seu preposto e/ou empregados, não reduzindo essa responsabilidade a fiscalização ou o acompanhamento da execução contratual pelo **CONTRATANTE**, que ficará autorizado a descontar dos pagamentos devidos ou da garantia, caso exigida na contratação, o valor correspondente aos danos sofridos;

10.1.15. Arcar com todas as despesas que influenciem nos custos, tais como: tributos (impostos, taxas, emolumentos, contribuições fiscais e parafiscais), obrigações sociais, trabalhistas, encargos comerciais ou de qualquer natureza e todos os ônus diretos;

10.1.16. Atender toda a legislação (no âmbito federal, estadual e municipal), durante a execução do objeto do Contrato;

10.1.17. Paralisar, por determinação do **CONTRATANTE**, qualquer atividade que não esteja sendo executada de acordo com a boa técnica ou que ponha em risco a segurança de pessoas ou bens de terceiros;



PREFEITURA DO MUNICÍPIO DE MARTINÓPOLIS - SP

AVENIDA CORONEL JOÃO GOMES MARTINS, Nº 525 – MARTINÓPOLIS - SP

Fone: (18) 3275-9500 – (18) 3275-9520 – CEP 19500-000

CNPJ: Nº 44.855.443/0001-30 – INSCR. EST Nº 440.068.996.110

- 10.1.18.** Em situação de recuperação judicial/extrajudicial deverá comprovar o cumprimento das obrigações do plano de recuperação judicial/extrajudicial sempre que solicitada pelo **CONTRATANTE** e, ainda, na hipótese de substituição ou impedimento do administrador judicial, comunicar imediatamente, por escrito, ao **CONTRATANTE**;
- 10.1.19.** Reparar ou substituir, às suas expensas, no total ou em parte, no prazo fixado pelo fiscal e/ou gestor do contrato, os serviços nos quais se verificarem vícios, defeitos ou incorreções resultantes da execução do objeto;
- 10.1.20.** Manter vigilância, constante e permanente, sobre os locais de execução dos serviços a serem executados, abrangendo materiais e equipamentos, cabendo-lhe toda a responsabilidade por quaisquer perdas e/ou danos que eventualmente venham a ocorrer;
- 10.1.21.** Organizar o almoxarifado, estocando convenientemente os materiais de sua propriedade, bem como aqueles provenientes de remoções para reutilização e/ou os fornecidos para a execução da obra objeto deste contrato, responsabilizando-se pela sua guarda e distribuição;
- 10.1.22.** Atender e respeitar todas as normas de Medicina, Higiene e Segurança do Trabalho, devendo observar as exigências emanadas do SESMT - Serviço Especializado em Engenharia de Segurança e Medicina do Trabalho, bem como as orientações da CIPA (Comissão Interna de Prevenção de Acidentes), de acordo com o PCMSO (Programa de Controle Médico de Saúde Ocupacional), PPRA (Programa de Prevenção de Riscos Ambientais), ou PCMAT (Programa de Condições e Meio Ambiente de Trabalho na Indústria da Construção), quando for o caso;
- 10.1.23.** Manter na obra equipe técnica especializada, e em número suficiente para cumprir o prazo de execução do objeto estabelecido neste ajuste, sendo obrigatória para início dos serviços a apresentação de fichas de registro dos funcionários que estarão lotados na obra, inclusive terceirizados.
- 10.1.24.** Providenciar a confecção e instalação, às suas expensas e em lugar visível do canteiro, de placa da obra, de acordo com o modelo fornecido pela **CONTRATANTE**;
- 10.1.25.** Assegurar livre acesso à equipe de fiscalização aos locais de trabalho e atender a eventuais exigências no prazo estabelecido pelo **CONTRATANTE**;
- 10.1.26.** Responsabilizar-se, pelo período de 5 (cinco) anos, contados a partir da emissão do Termo de Recebimento Definitivo, pela reparação, às suas expensas, de quaisquer vícios e defeitos provenientes da execução do objeto deste contrato, assumindo a responsabilidade pela segurança e solidez dos trabalhos executados, seja em razão dos materiais, seja em razão do solo, nos termos do artigo 618 do Código Civil;
- 10.1.27.** Responsabilizar-se integralmente pelos danos decorrentes da execução do objeto, de acordo com os artigos 14 e 17 a 27 do Código de Defesa do Consumidor (Lei Federal nº 8.078/1990), ficando o **CONTRATANTE** autorizado a descontar da garantia prestada, caso exigida no Edital, ou dos pagamentos devidos à **CONTRATADA**, o valor correspondente ao prejuízo apurado;
- 10.1.28.** Apresentar, sempre que exigido pelo **CONTRATANTE**, a Carteira de Trabalho e Previdência Social (CTPS) de seus empregados e os comprovantes de pagamentos das obrigações trabalhistas e previdenciárias relativas aos empregados que prestam ou tenham prestado serviços ao **CONTRATANTE** por força deste contrato, bem como qualquer outro documento ou comprovação que seja solicitado;
- 10.1.29.** Providenciar, conforme o caso, as ligações definitivas das utilidades previstas no Projeto Básico (água, esgoto, gás, energia elétrica, telefone, etc.), bem como atuar junto aos órgãos federais, estaduais e municipais e concessionárias de serviços públicos para a obtenção de licenças e regularização dos serviços e atividades concluídas (ex.: "habite-se", licenças ambientais, alvarás, etc.);
- 10.1.30.** Fornecer Equipamentos de Proteção Individual – EPI a seus empregados, instruindo-os quanto ao seu uso correto e fiscalizando a sua efetiva utilização;
- 10.1.31.** Propiciar aos seus empregados os materiais e equipamentos necessários à perfeita execução do objeto do contrato;
- 10.1.32.** Identificar os equipamentos de sua propriedade, de forma a não serem confundidos com similares de propriedade do **CONTRATANTE**;
- 10.1.33.** Manter a disciplina entre seus empregados, aos quais será expressamente vedado o uso de qualquer bebida alcoólica ou entorpecente de qualquer espécie;
- 10.1.34.** Substituir qualquer integrante de sua equipe, cuja permanência no serviço for considerada inconveniente e/ou incapacitada, no prazo determinado pelo **CONTRATANTE**;
- 10.1.35.** Manter pessoal uniformizado em um só padrão e identificado por crachá com fotografia recente;
- 10.1.36.** Instruir os seus empregados, inclusive terceirizados e eventuais subcontratados, quanto à prevenção de incêndios nas áreas do **CONTRATANTE**;
- 10.1.37.** Submeter previamente, por escrito, à análise e aprovação fiscal e/ou gestor do contrato mudanças pontuais nos métodos executivos que não impliquem em alteração quantitativa ou qualitativa de objeto nem resultem em majoração de custos ao **CONTRATANTE**;
- 10.1.38.** Providenciar junto ao CREA e/ou ao CAU as Anotações e Registros de Responsabilidade Técnica referentes ao objeto do contrato e especialidades pertinentes, nos termos das normas aplicáveis;
- 10.1.39.** Acatar todas as determinações do **CONTRATANTE** quanto à interpretação de projetos e desenhos técnicos, devendo para tanto registrar no livro "Diário de Ocorrências" todas as observações apresentadas pela fiscalização;
- 10.1.40.** Não efetuar quaisquer alterações, supressões ou acréscimos dos serviços contratados sem que haja o devido aditamento contratual;
- 10.1.41.** Apresentar o Seguro Garantia, quando exigido no edital, o qual garantirá o fiel cumprimento das obrigações contraídas pela **CONTRATADA** perante o **CONTRATANTE**, conforme os termos da apólice e até o valor da garantia fixado nesta.
- 10.1.42.** A obrigatoriedade de cumprimento da Lei Estadual nº 12.684, de 26 de julho de 2007, que proíbe o uso, no Estado de São Paulo, de produtos, materiais ou artefatos que contenham quaisquer tipos de amianto ou asbesto ou outros minerais que, acidentalmente, tenham fibras de amianto na sua composição.
- 10.1.43.** A observância do Decreto Estadual nº 66.819/2022, que dispõe sobre as contratações de obras e serviços de engenharia que envolvam o emprego de produtos e subprodutos de origem nativa da flora brasileira, a exigência de que referidos bens sejam adquiridos de pessoas jurídicas com inscrição no Cadastro Estadual das



PREFEITURA DO MUNICÍPIO DE MARTINÓPOLIS - SP

AVENIDA CORONEL JOÃO GOMES MARTINS, Nº 525 – MARTINÓPOLIS - SP

Fone: (18) 3275-9500 – (18) 3275-9520 – CEP 19500-000

CNPJ: Nº 44.855.443/0001-30 – INSCR. EST Nº 440.068.996.110

Pessoas Jurídicas que comercializam, no Estado de São Paulo, produtos e subprodutos florestais de origem nativa da flora brasileira - CADMADEIRA, sendo que, na hipótese de uso de apenas madeira exótica na obra ou serviço, a empresa fornecedora fica dispensada da inscrição no CADMADEIRA;

10.1.44. Observar o disposto no artigo 45 da Lei nº 14.133/2021.

10.1.45. A observação das disposições da Lei Federal nº 13.709, de 14 de agosto de 2018 (Lei Geral de Proteção de Dados Pessoais), e alterações, quando do tratamento de dados pessoais e dados pessoais sensíveis a que tenha acesso, para o propósito de execução e acompanhamento do objeto licitado, não podendo divulgar, revelar, produzir, utilizar ou deles dar conhecimento a terceiros estranhos a esta contratação, a não ser por força de obrigação legal ou regulatória.

10.1.46. Permitir o livre acesso dos servidores da **CONTRATANTE**, bem como dos órgãos de controle interno e externo, a seus documentos e registros contábeis;

10.1.47. Responsabilizar-se pela qualidade das obras, materiais e serviços executados/fornecidos, inclusive promovendo as readequações sempre que detectadas impropriedades que possam comprometer a consecução do objeto contratado.

10.1.48. Os serviços prestados deverão observar o disposto no Decreto-Lei nº 229, de 26 de fevereiro de 1967 (Consolidação das Leis do Trabalho), legislação complementar e os artigos 120 e 121 da Lei nº 14.133, de 01 de abril de 2021.

10.1.49. Caberá a **CONTRATADA** apresentar à Prefeitura Municipal de Martinópolis a Anotação de Responsabilidade Técnica (ART) ou o Registro de Responsabilidade Técnica (RRT) referente aos serviços contratados, devidamente recolhidos.

10.1.50. A **CONTRATADA** deverá submeter à aprovação do Departamento de Planejamento e Obras a relação dos tipos e marcas dos materiais antes da aquisição e utilização.

10.1.51. Após a execução integral de cada etapa prevista no cronograma físico-financeiro, a **CONTRATADA** deverá solicitar ao Departamento de Planejamento e Obras a realização de vistoria técnica para avaliação dos serviços.

10.1.52. A responsabilidade pelo manejo adequado dos resíduos sólidos da construção civil, assegurando sua destinação final apropriada, de acordo com as legislações vigentes.

10.1.53. Caberá a **CONTRATADA** promover a segregação dos resíduos por tipo (entulho, sobras de materiais como concreto, retalhos de estrutura metálica, embalagens), armazenamento em local adequado no canteiro e destinação para áreas licenciadas ou conforme Plano de Gerenciamento de Resíduos da Construção Civil (PGRCC).

10.1.54. A **CONTRATADA** deverá realizar a umidificação periódica das áreas de obra, cobertura de cargas e organização do canteiro para reduzir dispersão de particulados.

10.1.55. As atividades executadas pela **CONTRATADA** deverão respeitar os horários comerciais permitidos sendo das 7h00 às 18h00, além de realizar a manutenção preventiva dos equipamentos e uso de EPIs pelos trabalhadores.

10.1.56. Caberá a **CONTRATADA** promover o uso racional da água no canteiro já disponível no local, o reaproveitamento quando possível e adoção de práticas de eficiência energética.

10.1.57. A **CONTRATADA** deverá realizar a sinalização do local evidenciando a obra no local e organização da logística de materiais e manutenção da limpeza das vias adjacentes.

10.1.58. Deverão ser adotadas pelas **CONTRATADA** medidas mitigadoras durante a execução da obra tais como controle de poeira, controle de ruídos, organização do canteiro, prevenção de contaminação do solo por resíduos ou insumos e manejo adequado dos resíduos da construção civil.

10.1.59. Permitir o livre acesso dos servidores do Gestor e dos órgãos de controle interno e externo da União, bem como dos funcionários da **CONTRATANTE**, aos documentos e registros contábeis das empresas contratadas

10.1.60. Inserir as informações e os documentos relativos à execução do contrato no Transferegov.br.

10.1.61. Cabe a **CONTRATADA** promover a utilização de produtos, equipamentos e serviços que favoreçam a redução do consumo de energia e de recursos naturais.

CLÁUSULA DÉCIMA PRIMEIRA DA FISCALIZAÇÃO E VISTORIAS

11.1. A **CONTRATANTE** realizará, diretamente ou por meio de prepostos devidamente qualificados, vistorias que terão por objetivo avaliar a qualidade e o andamento da execução contratual, bem como realizar as medições dos serviços efetivamente executados e verificar eventual inadimplemento, no todo ou em parte, das obrigações assumidas pela **CONTRATADA**.

11.2. Todas as vistorias serão acompanhadas pelo arquiteto ou engenheiro indicado pela **CONTRATADA**.

11.3. A **CONTRATADA** deverá manter na obra livro denominado "Diário de Ocorrências" ou "Diário de Obras", em formatação fornecida pelo **CONTRATANTE** ou no padrão observado pelo CREA/SP, servindo como comunicação formal entre as partes quando as anotações forem rubricadas pelos representantes do **CONTRATANTE** e da **CONTRATADA**. O livro deverá ser preenchido diariamente pela **CONTRATADA** e entregue semanalmente, em cópia, ao **CONTRATANTE**.

11.4. Nos livros "Diário de Ocorrências" ou "Diário de Obras" deverão ser registrados todas as ocorrências e operações realizadas na obra, em especial:

- a) as condições especiais que afetem os trabalhos em andamento;
- b) o número e a categoria profissional dos empregados que trabalhem na obra;
- c) o recebimento de materiais;



PREFEITURA DO MUNICÍPIO DE MARTINÓPOLIS - SP

AVENIDA CORONEL JOÃO GOMES MARTINS, Nº 525 – MARTINÓPOLIS - SP

Fone: (18) 3275-9500 – (18) 3275-9520 – CEP 19500-000

CNPJ: Nº 44.855.443/0001-30 – INSCR. EST Nº 440.068.996.110

d) as fiscalizações ocorridas, suas observações e demais anotações técnicas.

11.5. A fiscalização exercida pelo **CONTRATANTE** não exclui nem reduz a responsabilidade da **CONTRATADA**, inclusive perante terceiros, por qualquer irregularidade, ainda que resultante de imperfeições técnicas, vícios redibitórios, ou emprego de material inadequado ou de qualidade inferior e, na ocorrência desta, não implica em corresponsabilidade do **CONTRATANTE** ou de seus agentes e prepostos.

11.6. É vedado ao **CONTRATANTE** emitir ordens diretas ou exercer poder diretivo sobre os empregados da **CONTRATADA**, devendo reportar-se somente aos prepostos por ela indicados.

CLÁUSULA DÉCIMA SEGUNDA MODELO DE GESTÃO DO CONTRATO

12.1. O contrato deverá ser executado fielmente pelas partes, de acordo com as cláusulas avençadas e as normas da Lei nº 14.133, de 2021, e cada parte responderá pelas consequências de sua inexecução total ou parcial.

12.2. Em caso de impedimento, ordem de paralisação ou suspensão do contrato, o cronograma de execução será prorrogado automaticamente pelo tempo correspondente, anotadas tais circunstâncias mediante simples apostila.

12.3. As comunicações entre o **CONTRATANTE** e a **CONTRATADA** devem ser realizadas por escrito sempre que o ato exigir tal formalidade, admitindo-se o uso de mensagem eletrônica para esse fim.

12.4. O **CONTRATANTE** poderá convocar representante da empresa para adoção de providências que devam ser cumpridas de imediato.

12.5. Após a assinatura do contrato ou instrumento equivalente, o **CONTRATANTE** poderá convocar o representante da **CONTRATADA** para reunião inicial para apresentação do plano de fiscalização, que conterá informações acerca das obrigações contratuais, dos mecanismos de fiscalização, das estratégias para execução do objeto, do plano complementar de execução da contratada, quando houver, do método de aferição dos resultados e das sanções aplicáveis, dentre outros.

12.6. Nos termos do art. 117 da Lei Federal nº 14.133/2021, serão designados o Gestor e o Fiscal da Ata, que serão responsáveis por acompanhar e fiscalizar a entrega dos produtos, anotando em registro próprio todas as ocorrências relacionadas com a execução e determinando o que for necessário à regularização de falhas ou defeitos observados.

12.7. As atribuições do Gestor e do Fiscal do Contrato foram estabelecidas nos artigos 17 a 20 do Regulamento dos Procedimentos Licitatórios da Prefeitura Municipal de Martinópolis (Decreto Municipal nº 6.752/2024), a saber:

"Art. 17. As atividades de gestão e fiscalização da execução do contrato competem ao gestor do contrato, auxiliado pela fiscalização técnica e administrativa, de acordo com as seguintes definições:

***I - gestão da execução do contrato:** é a coordenação das atividades relacionadas à fiscalização técnica, bem como dos atos preparatórios à instrução processual e ao encaminhamento da documentação pertinente ao setor responsável pelas atividades de formalização dos procedimentos quanto aos aspectos que envolvam prorrogação, alteração, reequilíbrio, pagamento, aplicação de sanções, extinção dos contratos, entre outros;*

***II - fiscalização técnica:** é o acompanhamento do contrato com o objetivo de avaliar a execução do objeto nos moldes contratados e, se for o caso, aferir se a quantidade, qualidade, tempo e modo da prestação ou execução do objeto estão compatíveis com os indicadores estipulados no edital, para efeito de pagamento conforme o resultado pretendido Administração Pública, podendo ser auxiliado pela fiscalização administrativa;*

***III - fiscalização administrativa:** é o acompanhamento dos aspectos administrativos contratuais quanto às obrigações previdenciárias, fiscais e trabalhistas, bem como quanto ao controle do contrato administrativo e às providências tempestivas nos casos de inadimplemento.*

***Parágrafo único.** Compete ao gestor e aos fiscais de contrato conhecer as normas, as regulamentações e os padrões estabelecidos pela Administração Pública e demais legislações correlatas."*

"Art. 18. Cabe ao gestor de contrato e, nos seus afastamentos e impedimentos legais, ao seu substituto, em especial:

***I -** coordenar a atividade dos fiscais de contrato no exercício de suas atribuições;*

***II -** acompanhar a execução orçamentária do contrato, promovendo as diligências necessárias para que sejam respeitados os limites orçamentários do órgão para o exercício;*

***III -** acompanhar os registros realizados pelos fiscais de contrato ou de terceiros contratados, de todas as ocorrências relacionadas à execução do contrato e as medidas adotadas, informando, se for o caso, à autoridade superior aquelas que ultrapassarem a sua competência;*

***IV -** apresentar e avaliar propostas de alteração e extinção do contrato;*

***V -** coordenar os atos preparatórios à instrução processual e ao envio da documentação pertinente ao setor de contratos;*

***VI -** acompanhar o trâmite dos processos administrativos para alteração,*

Assinado por 1 pessoa: VALDECI SOARES DOS SANTOS FILHO
Para verificar a validade das assinaturas, acesse <https://martinopolis.1doc.com.br/verificacao/C923-5453-755B-A574> e informe o código C923-5453-755B-A574



PREFEITURA DO MUNICÍPIO DE MARTINÓPOLIS - SP

AVENIDA CORONEL JOÃO GOMES MARTINS, Nº 525 – MARTINÓPOLIS - SP

Fone: (18) 3275-9500 – (18) 3275-9520 – CEP 19500-000

CNPJ: Nº 44.855.443/0001-30 – INSCR. EST Nº 440.068.996.110

prorrogação e extinção do contrato e, em caso de verificação do risco de prejuízo pelo decurso de tempo, solicitar providências ao titular da unidade administrativa onde se encontrem os autos;

VII - realizar o controle dos prazos do contrato, acompanhamento do empenho e pagamento;

VIII - identificar os riscos associados ao objeto do contrato e propor plano de contingência operacional;

IX - participar do recebimento do objeto contratual;

X - atuar tempestivamente na solução de eventuais problemas de descumprimento das obrigações contratuais, reportando ao Diretor de Licitação para providências cabíveis, quando ultrapassar a sua competência; e

XI - definir procedimentos que assegurem a continuidade dos serviços, no encerramento ou na transição contratual;

XII - zelar pela produção do relatório final de que trata a alínea "d" do inciso VI do § 3º do art. 174 da Lei nº 14.133/2021, com as informações obtidas durante a execução do contrato, a fim de aprimoramento das atividades da Administração Pública."

"Art. 19. Cabe ao fiscal técnico do contrato e, nos seus afastamentos e impedimentos legais, ao substituto, em especial:

I - prestar apoio técnico e operacional ao gestor de contrato, subsidiando-o de informações pertinentes às suas competências;

II - anotar no histórico de gerenciamento do contrato todas as ocorrências relacionadas à execução do contrato, determinando o que for necessário para a regularização das faltas ou dos defeitos observados;

III - emitir notificações para a correção de rotinas ou de qualquer inexatidão ou irregularidade constatada em desacordo com a execução do contrato, determinando prazo para a correção;

IV - informar ao gestor de contrato, em tempo hábil, a situação que demandar decisão ou adoção de medidas que ultrapassem sua competência, para que adote as medidas necessárias e saneadoras, se for o caso;

V - comunicar imediatamente ao gestor de contrato quaisquer ocorrências que possam inviabilizar a execução do contrato nas datas aprezadas;

VI - fiscalizar a execução do contrato, para que sejam cumpridas todas as condições estabelecidas no contrato, de modo a assegurar os melhores resultados para a Administração Pública, conferindo as notas fiscais e as documentações exigidas para o pagamento, e após o ateste, encaminhar ao gestor de contrato, para ratificação;

VII - comunicar ao gestor de contrato em tempo hábil o término do contrato sob sua responsabilidade, visando à tempestiva renovação ou prorrogação contratual;

VIII - participar da atualização do relatório de riscos durante a fase de gestão do contrato, juntamente com o fiscal administrativo; e

IX - auxiliar o gestor de contrato com as informações necessárias, para que elabore o documento comprobatório da avaliação realizada na fiscalização do cumprimento de obrigações assumidas pelo contratado."

"Art. 20. Cabe ao fiscal administrativo do contrato e, nos seus afastamentos e impedimentos legais, do substituto, em especial:

I - prestar apoio técnico e operacional ao gestor de contrato, realizando tarefas relacionadas à formalização de apostilamentos e termos aditivos, e acompanhamento de garantias e glosas;

II - verificar a manutenção das condições de habilitação da contratada, solicitando os documentos comprobatórios pertinentes, caso necessário; e

III - examinar a regularidade no recolhimento das contribuições fiscal, trabalhista e previdenciária e, em caso de descumprimento, comunicar o gestor de contrato para que sejam tomadas as providências cabíveis."

CLÁUSULA DÉCIMA TERCEIRA DO RECEBIMENTO DO OBJETO DO CONTRATO

13.1. O objeto do Contrato será recebido:

a) provisoriamente, pelo responsável por seu acompanhamento e fiscalização, mediante termo detalhado, quando verificado o cumprimento das exigências de caráter técnico;

b) definitivamente, por servidor ou comissão designada pela autoridade competente, mediante termo detalhado que comprove o atendimento das exigências contratuais.

13.2. Quando o objeto for concluído, a **CONTRATADA** apresentará comunicação escrita informando o fato à fiscalização do **CONTRATANTE**, a qual competirá, no prazo de até 05 (cinco) dias úteis, a realização de vistoria para fins de recebimento provisório.



PREFEITURA DO MUNICÍPIO DE MARTINÓPOLIS - SP

AVENIDA CORONEL JOÃO GOMES MARTINS, Nº 525 – MARTINÓPOLIS - SP

Fone: (18) 3275-9500 – (18) 3275-9520 – CEP 19500-000

CNPJ: Nº 44.855.443/0001-30 – INSCR. EST Nº 440.068.996.110

13.3. O **CONTRATANTE** realizará inspeção minuciosa de todos os serviços executados, por meio de profissionais técnicos competentes, acompanhados dos profissionais encarregados pela obra, com a finalidade de verificar a adequação dos serviços e constatar e relacionar os arremates, retoques e revisões finais que se fizerem necessários.

13.3.1. Após tal inspeção, será lavrado Termo de Recebimento Provisório, em 02 (duas) vias de igual teor e forma, ambas assinadas pela fiscalização, relatando as eventuais pendências verificadas;

13.3.2. A **CONTRATADA** fica obrigada a reparar, corrigir, remover, reconstruir ou substituir, às suas expensas, no todo ou em parte, o objeto em que se verificarem vícios, defeitos ou incorreções resultantes da execução ou materiais empregados, cabendo ao **CONTRATANTE** não atestar a última e/ou única medição de serviços até que sejam sanadas todas as pendências apontadas no Termo de Recebimento Provisório.

13.4. O Termo de Recebimento Definitivo será lavrado em até 10 (dez) dias úteis após a lavratura do Termo de Recebimento Provisório, por servidor ou comissão designada pela autoridade competente, desde que tenham sido devidamente atendidas todas as exigências da fiscalização e sanadas as pendências apontadas no Termo de Recebimento Provisório.

13.5. A **CONTRATADA**, quando for o caso, deverá providenciar a seguinte documentação para o recebimento definitivo de objeto:

- a) alvará de utilização expedido pelos órgãos competentes, em especial o "habite-se" emitido pelo Município;
- b) manuais de operação, uso e manutenção do imóvel e dos equipamentos e sistemas instalados, especificações e garantias de equipamentos e sistemas incorporados à obra por força deste contrato;
- c) resultados dos testes e ensaios realizados;
- d) comprovação das ligações definitivas de energia, água, telefone e gás;
- e) laudo de vistoria do corpo de bombeiros;
- f) certidão negativa de débitos previdenciários específica para o registro da obra junto ao Cartório de Registro de Imóveis.

13.6. Os serviços poderão ser rejeitados, no todo ou em parte, quando em desacordo com as especificações constantes no Edital e seus anexos, ou na proposta da **CONTRATADA**, devendo ser corrigidos, refeitos ou substituídos no prazo fixado pelo **CONTRATANTE**, às custas da **CONTRATADA**, sem prejuízo da aplicação das sanções cabíveis.

13.7. O recebimento provisório ou definitivo não excluirá a responsabilidade civil pela solidez e pela segurança da obra ou serviço nem a responsabilidade ético-profissional pela perfeita execução do contrato, nos limites estabelecidos pela lei ou pelo contrato.

13.8. O recebimento definitivo pela Administração não eximirá a **CONTRATADA**, pelo prazo mínimo de 5 (cinco) anos, da responsabilidade objetiva pela solidez e pela segurança dos materiais e dos serviços executados e pela funcionalidade da construção, da reforma, da recuperação ou da ampliação do bem imóvel, e, em caso de vício, defeito ou incorreção identificados, a **CONTRATADA** ficará responsável pela reparação, pela correção, pela reconstrução ou pela substituição necessárias.

CLÁSULA DÉCIMA QUARTA DO CRÉDITO ORÇAMENTÁRIO E FINANCEIRO

14.1. Os recursos necessários ao pagamento deste contrato correrão por conta da(s) seguinte(s) dotação(ões) orçamentárias:

020703 Departamento de Esporte e Lazer
27.812.0045.1672.0000 Investimentos (Equipamentos e Obras)
4.4.90.51.00 OBRAS E INSTALAÇÕES
Código de Aplicação: 110 000 – Fonte Recurso: 00100
Ficha nº 858 – Reserva nº 1029

020703 Departamento de Esporte e Lazer
27.812.0045.1672.0000 Investimentos (Equipamentos e Obras)
4.4.90.51.00 OBRAS E INSTALAÇÕES
Código de Aplicação: 800 058 – Fonte Recurso: 00500
Ficha nº 861 – Reserva nº 1030

CLÁUSULA DÉCIMA QUINTA DAS GARANTIAS

15.1. A **CONTRATADA** deverá prestar garantia de execução contratual, nos termos do **item 15** do Edital da **Concorrência Eletrônica nº 002/2026**.

CLÁUSULA DÉCIMA SEXTA DA SUBCONTRATAÇÃO

16.1. Não será permitida a subcontratação das parcelas do objeto.



PREFEITURA DO MUNICÍPIO DE MARTINÓPOLIS - SP

AVENIDA CORONEL JOÃO GOMES MARTINS, Nº 525 – MARTINÓPOLIS - SP

Fone: (18) 3275-9500 – (18) 3275-9520 – CEP 19500-000

CNPJ: Nº 44.855.443/0001-30 – INSCR. EST Nº 440.068.996.110

CLÁUSULA DÉCIMA SETIMA DAS INFRAÇÕES E SANÇÕES ADMINISTRATIVAS

17.1. Comete infração administrativa, nos termos da Lei nº 14.133/2021, a **CONTRATADA** que:

- a) der causa à inexecução parcial do contrato;
- b) der causa à inexecução parcial do contrato que cause grave dano à Administração ou ao funcionamento dos serviços públicos ou ao interesse coletivo;
- c) der causa à inexecução total do contrato;
- d) deixar de entregar a documentação exigida para a contratação;
- e) não manter a proposta, salvo em decorrência de fato superveniente devidamente justificado;
- f) não celebrar o contrato ou não entregar a documentação exigida para a contratação, quando convocado dentro do prazo de validade de sua proposta;
- g) ensejar o retardamento da execução ou da entrega do objeto da contratação sem motivo justificado;
- h) apresentar declaração ou documentação falsa exigida para o certame ou prestar declaração falsa durante a dispensa eletrônica ou execução do contrato;
- i) fraudar a contratação ou praticar ato fraudulento na execução do contrato;
- j) comportar-se de modo inidôneo ou cometer fraude de qualquer natureza;
- k) praticar atos ilícitos com vistas a frustrar os objetivos da contratação;
- l) praticar ato lesivo previsto no art. 5º da Lei nº 12.846, de 1º de agosto de 2013.

17.1.1. Serão aplicadas ao responsável pelas infrações administrativas acima descritas as seguintes sanções:

17.1.1.1. Advertência, quando a **CONTRATADA** der causa à inexecução parcial do contrato, sempre que não se justificar a imposição de penalidade mais grave;

17.1.1.2. Multa:

17.1.1.2.1. moratória de 0,5% (cinco décimos por cento) por dia de atraso injustificado sobre o valor da parcela inadimplida, até o limite de 60 (sessenta) dias;

17.1.1.2.1.1. O atraso superior a 60 (sessenta) dias autoriza o **CONTRATANTE** a promover a extinção unilateral do contrato por culpa da contratada com a aplicação cumulada das demais sanções previstas na Lei e a conversão da multa de mora em compensatória, conforme dispõe o parágrafo único do art. 162 da Lei n. 14.133/2021.

17.1.1.2.2. compensatória de 30% (trinta por cento) sobre o valor total do contrato, no caso de inexecução total do objeto;

17.1.1.2.3. compensatória de 30% (trinta por cento) sobre o valor da parcela inadimplida da obrigação, no caso de inexecução parcial do objeto.

17.1.1.3. Impedimento de licitar e contratar, quando praticadas as condutas descritas nas alíneas b, c, d, e, f e g do subitem acima deste Contrato, sempre que não se justificar a imposição de penalidade mais grave;

17.1.1.4. Declaração de inidoneidade para licitar e contratar, quando praticadas as condutas descritas nas alíneas h, i, j, k e l do subitem acima deste Contrato, bem como nas alíneas b, c, d, e, f e g, que justifiquem a imposição de penalidade mais grave.

17.2. A aplicação das sanções previstas neste Contrato não exclui, em hipótese alguma, a obrigação de reparação integral do dano causado ao **CONTRATANTE**.

17.3. Todas as sanções previstas neste Contrato poderão ser aplicadas cumulativamente com a multa.

17.4. Antes da aplicação da multa será facultada a defesa do interessado no prazo de 15 (quinze) dias úteis, contado da data de sua intimação.

17.5. Se a multa aplicada e as indenizações cabíveis forem superiores ao valor do pagamento eventualmente devido pelo **CONTRATANTE** à **CONTRATADA**, além da perda desse valor, a diferença será descontada de eventual garantia prestada ou será cobrada judicialmente.

17.6. Previamente ao encaminhamento à cobrança judicial, a multa poderá ser recolhida administrativamente no prazo máximo de 10 (dez) dias, a contar da data do recebimento da comunicação enviada pela autoridade competente.

17.7. A aplicação das sanções de impedimento de licitar e contratar e de declaração de inidoneidade para licitar ou contratar realizar-se-á em processo administrativo que assegure o contraditório e a ampla defesa à **CONTRATADA**, observando-se o procedimento previsto no *caput* e parágrafos do art. 158 da Lei Federal nº 14.133/2021.

17.8. Na aplicação das sanções serão considerados:

- a) a natureza e a gravidade da infração cometida;
- b) as peculiaridades do caso concreto;
- c) as circunstâncias agravantes ou atenuantes;
- d) os danos que dela provierem para o Contratante;
- e) a implantação ou o aperfeiçoamento de programa de integridade, conforme normas e orientações dos órgãos de controle.

17.9. Os atos previstos como infrações administrativas na Lei nº 14.133/2021, ou em outras leis de licitações e contratos da Administração Pública que também sejam tipificados como atos lesivos na Lei nº 12.846, de 2013, serão apurados e julgados conjuntamente, nos mesmos autos, observados o rito procedimental e autoridade competente definidos na referida Lei.



PREFEITURA DO MUNICÍPIO DE MARTINÓPOLIS - SP

AVENIDA CORONEL JOÃO GOMES MARTINS, Nº 525 – MARTINÓPOLIS - SP

Fone: (18) 3275-9500 – (18) 3275-9520 – CEP 19500-000

CNPJ: Nº 44.855.443/0001-30 – INSCR. EST Nº 440.068.996.110

17.10. A personalidade jurídica da **CONTRATADA** poderá ser desconsiderada sempre que utilizada com abuso do direito para facilitar, encobrir ou dissimular a prática dos atos ilícitos previstos neste Contrato ou para provocar confusão patrimonial, e, nesse caso, todos os efeitos das sanções aplicadas à pessoa jurídica serão estendidos aos seus administradores e sócios com poderes de administração, à pessoa jurídica sucessora ou à empresa do mesmo ramo com relação de coligação ou controle, de fato ou de direito, com a **CONTRATADA**, observados, em todos os casos, o contraditório, a ampla defesa e a obrigatoriedade de análise jurídica prévia.

17.11. O **CONTRATANTE** deverá, no prazo máximo 15 (quinze) dias úteis, contado da data de aplicação da sanção, informar e manter atualizados os dados relativos às sanções por ele aplicadas, para fins de publicidade no Cadastro Nacional de Empresas Inidôneas e Suspensas (Ceis) e no Cadastro Nacional de Empresas Punidas (Cnep), instituídos no âmbito do Poder Executivo Federal.

17.12. As sanções de impedimento de licitar e contratar e declaração de inidoneidade para licitar ou contratar são passíveis de reabilitação na forma do art. 163 da Lei Federal nº 14.133/2021.

CLÁUSULA DÉCIMA OITAVA DA EXTINÇÃO DO CONTRATO

18.1. A extinção do contrato poderá ser conforme previsto no art. 138 da Lei nº 14.133/2021.

18.2. O contrato poderá ser extinto unilateralmente pela Administração por algum dos motivos previstos no artigo 137 da Lei nº 14.133/2021, o qual deverá ser formalmente motivado nos autos do processo, assegurados o contraditório e a ampla defesa.

18.3. A extinção determinada por ato unilateral da Administração e a extinção consensual deverão ser precedidas de autorização escrita e fundamentada da autoridade competente e reduzidas a termo no respectivo processo.

18.4. A extinção determinada por ato unilateral da Administração poderá acarretar, sem prejuízo das sanções previstas em lei, as consequências previstas no artigo 139 da Lei nº 14.133/2021.

18.5. Quando a extinção decorrer de culpa exclusiva da Administração, deverá ser observado o disposto no parágrafo segundo do art. 138 da Lei nº 14.133/2021

CLÁUSULA DÉCIMA NONA DA LEGISLAÇÃO APLICÁVEL E DOS CASOS OMISSOS

19.1. Este contrato rege-se pelas disposições expressas na Lei Federal nº 14.133/2021 e pelos preceitos de direito público, sendo aplicados, supletivamente, os princípios da teoria geral dos contratos e as disposições de direito privado.

19.1.1. Os casos omissos serão resolvidos à luz da referida lei, recorrendo-se à analogia, aos costumes e aos princípios gerais do direito.

CLÁUSULA VIGÉSIMA DO FORO COMPETENTE

20.1. Fica eleito o Foro da Comarca de Martinópolis, Estado de São Paulo, renunciando as partes a qualquer outro, por mais privilegiado que seja ou se torne, o qual terá jurisdição e competência para dirimir quaisquer controvérsias do Contrato.

E, por estarem assim justas e contratadas, as partes assinam o presente instrumento em 3 (três) vias de igual teor e para único efeito, conjuntamente com as 2 (duas) testemunhas a seguir, a todo ato presentes para que se produza os jurídicos e legais efeitos, comprometendo-se as partes a cumprir e fazer cumprir o presente, por si e seus sucessores em juízo ou fora dele.

Martinópolis/SP, ____ de _____ de 2024.

PREFEITURA DO MUNICÍPIO DE MARTINÓPOLIS
VALDECI SOARES DOS SANTOS FILHO
PREFEITO MUNICIPAL
CONTRATANTE

REPRESENTANTE LEGAL
CONTRATADA

TESTEMUNHAS:

1- Nome: _____
RG: _____



PREFEITURA DO MUNICÍPIO DE MARTINÓPOLIS - SP

AVENIDA CORONEL JOÃO GOMES MARTINS, Nº 525 – MARTINÓPOLIS - SP

Fone: (18) 3275-9500 – (18) 3275-9520 – CEP 19500-000

CNPJ: Nº 44.855.443/0001-30 – INSCR. EST Nº 440.068.996.110

2- Nome: _____
RG: _____





PREFEITURA DO MUNICÍPIO DE MARTINÓPOLIS - SP

AVENIDA CORONEL JOÃO GOMES MARTINS, Nº 525 – MARTINÓPOLIS - SP

Fone: (18) 3275-9500 – (18) 3275-9520 – CEP 19500-000

CNPJ: Nº 44.855.443/0001-30 – INSCR. EST Nº 440.068.996.110

TERMO DE CIÊNCIA E DE NOTIFICAÇÃO

CONTRATO ADMINISTRATIVO Nº ____/2026.

CONCORRÊNCIA ELETRÔNICA Nº 002/2026.

PROCESSO ADMINISTRATIVO Nº 043/2026.

OBJETO: CONTRATAÇÃO DE EMPRESA ESPECIALIZADA PARA EXECUÇÃO DE OBRA DE IMPLANTAÇÃO DA COBERTURA DA QUADRA POLIESPORTIVA LOCALIZADA NA VILA JACKELAITS.

CONTRATANTE: PREFEITURA DO MUNICÍPIO DE MARTINÓPOLIS.

CONTRATADA: _____.

VALOR: R\$ _____ (_____).

Pelo presente **TERMO**, nós, abaixo identificados:

1. Estamos CIENTES de que:

- o ajuste acima referido estará sujeito a análise e julgamento pelo Tribunal de Contas do Estado de São Paulo, cujo trâmite processual ocorrerá pelo sistema eletrônico;
- poderemos ter acesso ao processo, tendo vista e extraíndo cópias das manifestações de interesse, Despachos e Decisões, mediante regular cadastramento no Sistema de Processo Eletrônico, conforme dados abaixo indicados, em consonância com o estabelecido na Resolução nº 01/2011 do TCESP;
- além de disponíveis no processo eletrônico, todos os Despachos e Decisões que vierem a ser tomados, relativamente ao aludido processo, serão publicados no Diário Oficial do Estado, Caderno do Poder Legislativo, parte do Tribunal de Contas do Estado de São Paulo, em conformidade com o artigo 90 da Lei Complementar nº 709, de 14 de janeiro de 1993, iniciando-se, a partir de então, a contagem dos prazos processuais, conforme regras do Código de Processo Civil;
- as informações pessoais dos responsáveis pela contratante estão cadastradas no módulo eletrônico do "Cadastro Corporativo TCESP – CadTCESP", nos termos previstos no Artigo 2º das Instruções nº 01/2020, conforme "Declaração(ões) de Atualização Cadastral" anexa(s);
- é de exclusiva responsabilidade da contratada manter seus dados sempre atualizados.

2. Damo-nos por NOTIFICADOS para:

- O acompanhamento dos atos do processo até seu julgamento final e consequente publicação;
- Se for o caso e de nosso interesse, nos prazos e nas formas legais e regimentais, exercer o direito de defesa, interpor recursos e o que mais couber.

Martinópolis/SP, ____ de _____ de 2025.

AUTORIDADE MÁXIMA DO ÓRGÃO/ENTIDADE:

Nome: Valdeci Soares dos Santos Filho.

Cargo: Prefeito Municipal.

CPF: _____

RESPONSÁVEIS PELA HOMOLOGAÇÃO DO CERTAME OU AUTORIZAÇÃO DA DISPENSA/INEXIGIBILIDADE DE LICITAÇÃO:

Nome: Valdeci Soares dos Santos Filho.

Cargo: Prefeito Municipal.

CPF: _____

Assinatura: _____.

RESPONSÁVEIS QUE ASSINARAM O AJUSTE:

Pela CONTRATANTE:

Nome: Valdeci Soares dos Santos Filho.

Cargo: Prefeito Municipal.

CPF: _____

Assinatura: _____.

Pela CONTRATADA:

Nome: _____

Cargo: _____

CPF: _____

Assinatura: _____.

ORDENADOR DE DESPESAS DA CONTRATANTE:

Nome: Valdeci Soares dos Santos Filho.

Cargo: Prefeito Municipal.

CPF: _____

Assinatura: _____.

GESTOR DO CONTRATO:

Nome: _____

Cargo: _____

CPF: _____

Assinatura: _____.



PREFEITURA DO MUNICÍPIO DE MARTINÓPOLIS - SP

AVENIDA CORONEL JOÃO GOMES MARTINS, Nº 525 – MARTINÓPOLIS - SP

Fone: (18) 3275-9500 – (18) 3275-9520 – CEP 19500-000

CNPJ: Nº 44.855.443/0001-30 – INSCR. EST Nº 440.068.996.110

FISCAL TÉCNICO DO CONTRATO:

Nome: _____

Cargo: _____

CPF: _____

Assinatura: _____.

FISCAL ADMINISTRATIVO DO CONTRATO:

Nome: _____

Cargo: _____

CPF: _____

Assinatura: _____.





PREFEITURA DO MUNICÍPIO DE MARTINÓPOLIS - SP


AVENIDA CORONEL JOÃO GOMES MARTINS, Nº 525 – MARTINÓPOLIS - SP

Fone: (18) 3275-9500 – (18) 3275-9520 – CEP 19500-000

CNPJ: Nº 44.855.443/0001-30 – INSCR. EST Nº 440.068.996.110

ANEXO XIII – CONTRATO DE REPASSE



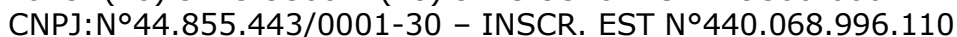



PREFEITURADOMUNICÍPIODEMARTINÓPOLIS-SP

AVENIDA CORONEL JOÃO GOMES MARTINS, Nº525-MARTINÓPOLIS-SP

Fone: (18) 3275-9500 – (18) 3275-9520 – CEP 19500-000

CNPJ: N° 44.855.443/0001-30 – INSCR. EST N° 440.068.996.110

aumentando custos futuros de manutenção e restringindo o pleno aproveitamento do espaço público.

Os serviços a serem contratados referem-se exclusivamente à execução da cobertura da quadra, considerando que o equipamento esportivo já se encontra implantado e em uso, dispondo de base estrutural existente. A intervenção contemplará a execução das fundações complementares, estrutura metálica, sistema de cobertura, além de eventuais adequações estruturais necessárias para garantir estabilidade e segurança.

Dessa forma, a contratação abrangerá todos os serviços necessários à implantação completa da cobertura, em conformidade com as normas técnicas vigentes, garantindo durabilidade, segurança estrutural e adequado desempenho da edificação. A execução adequada da obra contribuirá para a ampliação da oferta de atividades esportivas e sociais na Vila Jackelaits, promovendo inclusão, qualidade de vida e valorização do espaço público municipal.

2. PREVISÃO NO PLANO ANUAL DE CONTRATAÇÃO

A presente solução está prevista no Plano Anual de Contratações, com início da prestação dos serviços originalmente programado para 03/05/2026.

3. REQUISITOS DA CONTRATAÇÃO

A empresa contratada deverá executar o projeto básico e o memorial descritivo sem modificações, de acordo com as orientações estabelecidas, bem como a planilha orçamentária, fornecendo todos os materiais e mão de obra necessários para a realização dos itens especificados.

O prazo de execução dos serviços será de 04 (quatro) meses conforme o cronograma físico-financeiro, considerando a natureza das atividades a serem realizadas. A vigência contratual será de 12 (doze) meses, prazo razoável para atender às necessidades da Administração em relação ao objeto, permitindo o cumprimento de obrigações acessórias e finalização de trâmites operacionais.

Capacidade Técnico-Operacional: Para fins de comprovação de aptidão para execução do serviço em questão, será exigida experiência por meio da apresentação de certidão de acervo técnico-operacional, emitida pelos conselhos regionais ou por atestados fornecidos por pessoas jurídicas (de direito público ou privado) devidamente registrados nas entidades profissionais competentes, que demonstre capacidade operacional na execução de serviços similares de complexidade tecnológica e operacional equivalente ou superior. As certidões/atestados devem corresponder a, no mínimo, 50% (cinquenta por cento) das parcelas de maior relevância ou valor significativo, relacionadas na tabela a seguir:

Tabela 1.1-Capacidade Técnico-Operacional

PREFEITURADOMUNICÍPIODEMARTINÓPOLIS-SP

AVENIDA CORONEL JOÃO GOMES MARTINS, Nº525-MARTINÓPOLIS-SP

Fone: (18) 3275-9500 – (18) 3275-9520 – CEP 19500-000

CNPJ: N°44.855.443/0001-30 – INSCR. EST N°440.068.996.110

ITEM	CÓDIGO	DESCRIÇÃO	UNID.	QT.TOTAL	QT.EXIGIDA (50%)
1.3.11	15.03.030	Fornecimento e montagem de estrutura em aço ASTM-A36, sem pintura	KG	5.260,67	2.630,34

Capacidade Técnico-Profissional, comprovada por meio da apresentação de certidão de acervo técnico-profissional ou anotação de responsabilidade técnica, de profissional devidamente registrado no conselho profissional competente, que demonstre a execução dos serviços ou de características semelhantes, relativo à execução de, no mínimo, 50% (cinquenta por cento) dos serviços que compõem as parcelas de maior relevância ou valor significativo, relacionadas na tabela a seguir:

Tabela 2.1-Capacidade Técnico-Profissional


ITEM	CÓDIGO	DESCRIÇÃO	UNID.	QT.TOTAL	QT.EXIGIDA (50%)
1.3.11	15.03.030	Fornecimento e montagem de estrutura em aço ASTM-A36, sem pintura	KG	5.260,67	2.630,34

O item acima da planilha orçamentária foi identificado como de maior relevância, devido à sua complexidade e importância para o cumprimento do objeto, sendo considerado o serviço principal. A execução adequada deste item é imprescindível, uma vez que a falta de capacidade técnica operacional e profissional torna inviável a conclusão do projeto.


A escolha do item “Fornecimento e montagem de estrutura em aço ASTM A36, sem pintura” como de maior relevância técnica justifica-se pelo fato de se tratar do elemento estrutural essencial da edificação, responsável por garantir a estabilidade, segurança, durabilidade e desempenho global da obra. Trata-se de serviço que envolve etapas críticas, tais como fabricação, corte, furação, soldagem, transporte, içamento e montagem em campo, exigindo controle rigoroso de qualidade, precisão dimensional e atendimento às normas técnicas aplicáveis.

Ressalta-se ainda que, para fins de comprovação de capacidade técnica, serão aceitos serviços similares, desde que da mesma natureza, relacionados à montagem e instalação de estruturas metálicas, por envolverem procedimentos construtivos, métodos executivos e nível de complexidade compatíveis com o objeto em análise. Isso garante a adequada verificação da experiência técnica do licitante na execução de serviços estruturais metálicos.

Além disso, a execução da estrutura metálica demanda equipe técnica especializada, equipamentos específicos (como guindastes e ferramentas de montagem), procedimentos de soldagem qualificados e responsabilidade técnica compatível, fatores que evidenciam a necessidade de comprovação de capacidade técnica operacional e profissional por parte da

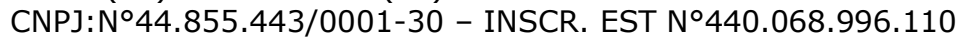

Tal percentual de até 10% visa garantir que a empresa contratada tenha capacidade econômico-financeira suficiente para executar o objeto contratual, minimizando riscos de inadimplemento e assegurando o bom andamento da execução contratual.

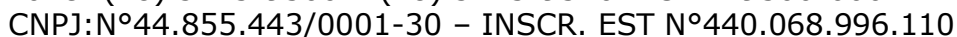





PREFEITURA DO MUNICÍPIO DE MARTINÓPOLIS-SP

AVENIDA CORONEL JOÃO GOMES MARTINS, Nº525-MARTINÓPOLIS-SP

Fone: (18) 3275-9500 – (18) 3275-9520 – CEP 19500-000

CNPJ: Nº44.855.443/0001-30 – INSCR. EST Nº440.068.996.110

cobertura em telhas metálicas apresenta-se como a alternativa mais viável e adequada às condições da quadra da Vila Jackelaits, por oferecer equilíbrio entre custo, durabilidade, rapidez de execução, desempenho estrutural para grandes vãos e facilidade de manutenção, além de contar com ampla disponibilidade de materiais e mão de obra na região.

Tal solução atende de forma eficiente às necessidades do equipamento público, garantindo proteção contra intempéries, ampliação do período de uso da quadra e melhoria das condições de conforto e segurança para os usuários.

6. ESTIMATIVA DO VALOR DA CONTRATAÇÃO

A composição da planilha orçamentária foi realizada com base nos referenciais do SINAPI e CDHU, adotando-se composições de custos, insumos e produtividades compatíveis com os serviços previstos para a construção das unidades habitacionais.

Os valores foram acrescidos do percentual de BDI (conforme quadro de composição do BDI em anexo) e dos encargos sociais, conforme indicado nas observações constantes no documento, respeitando a ordem estabelecida no § 1º do Art. 26 do Decreto Municipal nº 6.778/2024:

Art. 26 § 1º No processo licitatório para contratação de obras e serviços de engenharia, o valor estimado, acrescido do percentual de Benefícios e Despesas Indiretas (BDI) de referência dos Encargos Sociais (ES) cabíveis, será definido por meio da utilização de parâmetros na seguinte ordem:

I - composição de custos unitários menores ou iguais à mediana do item correspondente da Tabela de Composição de Preços do SICRO, SINAPI, CPOS, CDHU, FDE, ou outra fonte oficial;


II - utilização de dados de pesquisa publicada em mídia especializada, de tabela de referência formalmente aprovada pelo Poder Executivo federal de sites eletrônicos especializados ou de domínio amplo, desde que contenham a data e a hora de acesso;

III - contratações similares feitas pela Administração Pública, em execução ou concluídas no período de 1 (um) ano anterior à data da pesquisa de preços, observado o índice de atualização de preços correspondente;

IV - pesquisa na base nacional de notas fiscais eletrônicas, na forma de regulamento.

Tal artigo é embasado pelos artigos 3, 6, 8 e 9 do Decreto 7.983/2013, que estabelece regras e critérios para elaboração do orçamento de referência de obras e serviços de engenharia, contratados e executados com recursos dos orçamentos da União, e dá outras providências:

Art. 3º O custo global de referência de obras e serviços de engenharia, exceto os serviços e obras de infraestrutura de transporte, será obtido a partir das composições dos custos unitários previstas no projeto que integra o edital de licitação, menores ou iguais à mediana de seus correspondentes nos custos unitários de referência do Sistema Nacional de Pesquisa de Custos e Índices da Construção Civil - Sinapi, excetuados os itens caracterizados como montagem industrial ou que não possam ser considerados como de construção civil.

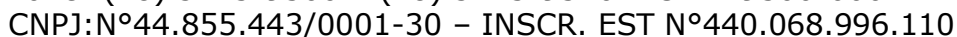



PREFEITURA DO MUNICÍPIO DE MARTINÓPOLIS-SP

AVENIDA CORONEL JOÃO GOMES MARTINS, Nº525-MARTINÓPOLIS-SP

Fone: (18) 3275-9500 – (18) 3275-9520 – CEP 19500-000

CNPJ: Nº44.855.443/0001-30 – INSCR. EST Nº440.068.996.110

O projeto apresentado encontra-se em conformidade com a Lei nº 14.133/2021, atendendo aos requisitos técnicos e documentais para sua caracterização como Projeto Básico, contendo definição clara do objeto, especificações de materiais e serviços, memoriais, plantas, quantitativos e elementos suficientes para a adequada compreensão das soluções adotadas e estimativa dos custos.

Adicionalmente, verifica-se que as peças técnicas apresentadas possuem nível de detalhamento suficiente para a execução do objeto, contemplando os elementos necessários para orientar de forma clara e precisa a realização dos serviços previstos. Dessa forma, o conjunto documental disponibilizado permite a adequada interpretação das soluções de engenharia adotadas, bem como a correta elaboração das propostas pelos licitantes.

Nesse contexto, conclui-se que não se faz necessária a elaboração de projeto executivo adicional, uma vez que as informações constantes no Projeto Básico, Memorial Descritivo, Memorial de Cálculo e Orçamento já apresentam detalhamento técnico compatível com a natureza e complexidade da obra, possibilitando sua execução sem prejuízo à qualidade, à segurança e ao controle da fiscalização. Assim, as peças técnicas disponibilizadas mostram-se suficientes para garantir a correta execução do objeto contratado, atendendo aos princípios da eficiência, economicidade e planejamento previstos na legislação vigente.

A contratação será realizada por meio de licitação pública, nos termos da Lei nº 14.133/2021, sendo a modalidade mais adequada a Concorrência, tendo em vista tratar-se de obra de engenharia. O critério de julgamento será o menor preço, considerando que o objeto está devidamente padronizado e especificado, não sendo necessária avaliação por técnica e preço. A execução ocorrerá de forma indireta, sob o regime de empreitada por preço unitário.

A adoção da empreitada por preço unitário mostra-se adequada, pois podem ocorrer variações pontuais de quantitativos relacionadas às condições reais de implantação das fundações, ajustes estruturais ou adequações executivas necessárias à perfeita compatibilização com a quadra existente. Esse regime garante que os pagamentos sejam realizados conforme os serviços efetivamente medidos, assegurando equilíbrio contratual, precisão na fiscalização e controle individualizado dos itens executados.

O critério de aceitabilidade de preços observará o valor global estimado da contratação e a compatibilidade dos custos unitários constantes na planilha orçamentária, em especial daqueles itens que possuem maior relevância e representatividade financeira no orçamento da obra. Para fins de análise objetiva, consideram-se como custos unitários relevantes o seguinte item: 1.3.11- Fornecimento e montagem de estrutura em aço ASTM-A36, sem pintura por representarem parcela significativa do valor total da contratação e influenciarem diretamente na viabilidade técnica e econômica da proposta.

Dessa forma, as propostas apresentadas deverão demonstrar compatibilidade com os



PREFEITURA DO MUNICÍPIO DE MARTINÓPOLIS-SP

AVENIDA CORONEL JOÃO GOMES MARTINS, Nº525-MARTINÓPOLIS-SP

Fone: (18) 3275-9500 – (18) 3275-9520 – CEP 19500-000

CNPJ: Nº44.855.443/0001-30 – INSCR. EST Nº440.068.996.110

valores de referência estabelecidos pela Administração, sendo avaliadas quanto à coerência entre os custos unitários e o valor global ofertado, de modo a evitar distorções que possam comprometer a execução contratual.

A adoção desses parâmetros visa assegurar o julgamento objetivo das propostas, em conformidade com o art. 5º da Lei nº 14.133/2021, bem como garantir a seleção da proposta mais vantajosa para a Administração. Nesse sentido, busca-se assegurar a execução da cobertura com fornecimento de mão de obra qualificada, materiais certificados, equipamentos adequados e controle tecnológico necessário.

A contratada deverá possuir capacidade técnica e operacional para a execução integral da estrutura, observando os padrões de qualidade, segurança e prazos estabelecidos, sendo imprescindível a fiscalização contínua por parte da Administração para garantir a correta aplicação dos recursos públicos e o adequado cumprimento das obrigações contratuais.

Nos termos do art. 15 da Lei nº 14.133/2021, admite-se a participação de empresas em consórcio, conforme regras do edital.

Não será permitida a subcontratação das parcelas do objeto. A vedação justifica-se pela necessidade de controle rigoroso da qualidade estrutural, manutenção de responsabilidade técnica única e garantia de coordenação executiva contínua durante todas as etapas da obra, especialmente considerando que se trata de estrutura destinada a uso coletivo, cuja estabilidade, segurança e desempenho estrutural são fundamentais.

A execução da estrutura metálica envolve atividades interdependentes, como fabricação, transporte, montagem, alinhamento e fixação dos elementos estruturais, que exigem padronização de procedimentos, compatibilidade técnica entre as etapas e acompanhamento direto pela empresa responsável. A fragmentação dessas atividades por meio de subcontratações pode gerar dificuldades na gestão da obra, na definição de responsabilidades técnicas e no controle de qualidade dos serviços executados.

Além disso, a vedação à subcontratação busca evitar a pulverização de responsabilidades, o que poderia dificultar a fiscalização por parte da Administração e comprometer a rastreabilidade técnica dos serviços realizados. Ao manter a execução sob responsabilidade direta da empresa contratada, garante-se maior integração entre planejamento, execução e controle da obra, assegurando maior confiabilidade no cumprimento das especificações técnicas e no atendimento às normas aplicáveis.

Dessa forma, a medida mostra-se proporcional e adequada à natureza do objeto, tendo como objetivo principal preservar a qualidade da execução, a segurança estrutural da edificação e a efetividade da fiscalização contratual. Dessa forma, a vedação à subcontratação reforça a qualidade final da cobertura, a segurança dos usuários da quadra, a eficiência da fiscalização e a adequada gestão contratual, demonstrando-se medida pertinente e proporcional às necessidades



PREFEITURA DO MUNICÍPIO DE MARTINÓPOLIS-SP

AVENIDA CORONEL JOÃO GOMES MARTINS, Nº525-MARTINÓPOLIS-SP

Fone: (18) 3275-9500 – (18) 3275-9520 – CEP 19500-000

CNPJ: Nº44.855.443/0001-30 – INSCR. EST Nº440.068.996.110

da Administração.

Etapas de execução do objeto

SERVIÇOS PRELIMINARES

Compreendem as atividades iniciais necessárias à implantação da obra, como mobilização de equipe, instalação de canteiro, locação da estrutura, isolamento da área, sinalização de segurança, placa de obra e demais providências para garantir organização e início adequado dos serviços.

FUNDAÇÕES

Etapa destinada à execução dos elementos que transmitirão as cargas da cobertura ao solo, como blocos de fundação, estacas (conforme projeto estrutural). Inclui escavações, preparo do fundo de vala, formas, armação e concretagem.

ESTRUTURA DA COBERTURA

Refere-se à montagem dos pilares, vigas, treliças e demais elementos estruturais metálicos responsáveis pela sustentação da cobertura, incluindo fabricação, transporte, içamento, fixação, soldagem e parafusamento, conforme especificações técnicas.

COBERTURA E SISTEMA DE DRENAGEM PLUVIAL

Compreende a instalação das telhas metálicas, cumeeiras, rufos e arremates, garantindo estanqueidade, resistência aos ventos e adequado escoamento das águas pluviais.

PINTURA E PROTEÇÕES

Inclui tratamento anticorrosivo, aplicação de primer e pintura de acabamento na estrutura metálica, quando aplicável, garantindo maior durabilidade e proteção contra agentes atmosféricos.

SISTEMA DE COMBATE A INCÊNDIO

Compreende a implantação do sistema de prevenção e combate a incêndio da quadra coberta, conforme normas técnicas vigentes e exigências do Corpo de Bombeiros. Inclui o fornecimento e instalação de extintores, suportes, sinalização de emergência, iluminação de emergência e demais dispositivos necessários à segurança dos usuários.

LIMPEZA FINAL E ENTREGA

Etapa final que inclui revisão de fixações, reapertos, testes de estanqueidade, retirada de resíduos e limpeza geral da área, preparando o equipamento para uso seguro pela comunidade.

A inclusão da cláusula de retomada, prevista no artigo 102 da Lei nº 14.133/2021, não se mostra necessária no edital. Trata-se de instituto ainda pouco utilizado, com aplicabilidade restrita na prática administrativa. Contudo, para assegurar o cumprimento das obrigações contratuais e considerando o princípio da eficiência, será exigida garantia contratual, nos termos da legislação vigente, como forma de mitigar riscos de descumprimento e assegurar a plena execução da obra.



Dessa forma, a adoção da garantia contratual mostra-se suficiente e adequada para a mitigação dos riscos inerentes à execução do objeto, contribuindo para a regular continuidade da obra e para a proteção do erário, sem a necessidade de inclusão da cláusula de retomada no instrumento convocatório.

Ademais, a execução da cobertura metálica, embora tecnicamente relevante, não envolve sistema estrutural de alta complexidade integrada a múltiplas etapas interdependentes, nem apresenta risco sistêmico que possa comprometer serviço público essencial de forma contínua. Eventual inadimplemento pode ser solucionado por meio dos instrumentos ordinários previstos na legislação, como aplicação de sanções, rescisão contratual e convocação do próximo licitante, sem prejuízo à Administração.

Nos termos do artigo 98 da Lei nº 14.133/2021, será exigida garantia de 5% (cinco por cento) do valor inicial do contrato. Considerando que a execução da cobertura da quadra não apresenta grau elevado de complexidade técnica, embora exija rigor estrutural e segurança, não se justifica a majoração para percentual superior ao mínimo legal. Essa garantia tem como objetivo assegurar o cumprimento das obrigações contratuais pela empresa contratada, garantindo que eventuais descumprimentos sejam mitigados sem comprometer a conclusão do objeto.

8. JUSTIFICATIVA PARA O PARCELAMENTO OU NÃO DA CONTRATAÇÃO

Não se vislumbra a necessidade de parcelamento da solução, uma vez que o objeto refere-se à implantação da cobertura da quadra poliesportiva da Vila Jackelaits, incluindo a estrutura principal e o sistema de combate a incêndio, cujas etapas são técnica e operacionalmente



PREFEITURA DO MUNICÍPIO DE MARTINÓPOLIS-SP

AVENIDA CORONEL JOÃO GOMES MARTINS, Nº525-MARTINÓPOLIS-SP

Fone: (18) 3275-9500 – (18) 3275-9520 – CEP 19500-000

CNPJ: Nº44.855.443/0001-30 – INSCR. EST Nº440.068.996.110

interdependentes.

A realização de uma única licitação, com adjudicação global do objeto, mostra-se mais vantajosa à Administração, pois possibilita melhor coordenação executiva e econômica, redução de custos indiretos e maior eficiência na mobilização de equipe, equipamentos e logística. A fragmentação do objeto poderia gerar sobreposição de responsabilidades, conflitos de cronograma e dificuldades na compatibilização entre a estrutura da cobertura e os dispositivos de segurança contra incêndio.

Sob o ponto de vista técnico e operacional, a centralização da execução em um único contratado apresenta-se como a alternativa mais eficiente, garantindo uniformidade nos métodos construtivos, padronização da montagem estrutural, controle adequado das fixações e estabilidade global da cobertura. Além disso, facilita a fiscalização pela Administração e concentra a responsabilidade técnica e contratual em uma única empresa, reduzindo riscos de incompatibilidades, falhas executivas e atrasos.

Destaca-se ainda que a execução da cobertura e a implantação do sistema de combate a incêndio são medidas necessárias para a adequação do espaço esportivo às condições de segurança exigidas para seu pleno funcionamento. A cobertura garante melhores condições de uso da quadra, protegendo os usuários contra intempéries e ampliando a possibilidade de utilização do espaço pela comunidade. Já o sistema de combate a incêndio constitui requisito básico de segurança, devendo ser implantado para atendimento às normas e exigências dos órgãos competentes.

Ressalta-se também que o mercado apto a executar esse tipo de contratação é amplo, composto por diversas empresas do ramo da construção civil e de estruturas metálicas que possuem capacidade técnica para realizar tanto a instalação da cobertura quanto os elementos do sistema de combate a incêndio. Ademais, o referido sistema apresenta baixa complexidade técnica, consistindo essencialmente na instalação de extintores e placas de sinalização de emergência, itens amplamente disponíveis no mercado e de fácil execução.

9. DEMONSTRATIVO DOS RESULTADOS PRETENDIDOS

A execução da **implantação da cobertura da quadra poliesportiva da Vila Jackelaits**, no Município de Martinópolis/SP, tem como resultado principal a ampliação e qualificação da infraestrutura esportiva e de lazer disponível à comunidade, promovendo melhorias significativas nas condições de uso, segurança e conforto dos usuários.

Os resultados pretendidos com a contratação são:

- **Ampliação do período de utilização da quadra**, permitindo a prática de atividades esportivas e recreativas mesmo em dias de chuva ou sob forte incidência solar.
- **Melhoria das condições de conforto e segurança**, com proteção contra intempéries e



PREFEITURA DO MUNICÍPIO DE MARTINÓPOLIS-SP

AVENIDA CORONEL JOÃO GOMES MARTINS, Nº525-MARTINÓPOLIS-SP

Fone: (18) 3275-9500 – (18) 3275-9520 – CEP 19500-000

CNPJ: Nº44.855.443/0001-30 – INSCR. EST Nº440.068.996.110

adequada estabilidade estrutural, reduzindo riscos aos usuários.

- **Fortalecimento das atividades esportivas e sociais**, possibilitando a realização de treinamentos, campeonatos e eventos comunitários em ambiente mais adequado e protegido.

- **Aumento da durabilidade da estrutura existente da quadra**, ao reduzir a exposição direta do piso e demais elementos às ações climáticas, diminuindo custos futuros de manutenção.

- **Valorização do espaço público e do entorno urbano**, incentivando a ocupação positiva da área pela comunidade e promovendo maior integração social.

- **Promoção da inclusão social por meio do esporte e do lazer**, ampliando o acesso da população, especialmente crianças e jovens, a atividades saudáveis e estruturadas.

Em síntese, a contratação visa garantir melhores condições de uso da quadra da Vila Jackelaits, promover desenvolvimento social por meio do esporte e assegurar a aplicação eficiente dos recursos públicos, resultando em impactos positivos diretos na qualidade de vida da população de Martinópolis.

10. PROVIDÊNCIAS A SEREM ADOTADAS PELA ADMINISTRAÇÃO PREVIAMENTE À CELEBRAÇÃO DO CONTRATO

Antes da celebração do contrato e do início da execução dos serviços de implantação da cobertura da quadra poliesportiva da Vila Jackelaits, a Administração Municipal não necessita adotar providências estruturais complexas, tendo em vista que o local já se encontra implantado e conta com infraestrutura básica disponível, como fornecimento de água e energia elétrica.

Ainda assim, algumas medidas administrativas e operacionais poderão ser adotadas para garantir organização e segurança no início da obra, tais como:

- **Disponibilização formal da área à empresa contratada**, assegurando que o espaço esteja liberado para execução dos serviços.

- **Verificação das condições estruturais da quadra existente**, a fim de confirmar a compatibilidade com o projeto da cobertura.

- **Definição de acesso para máquinas e equipamentos**, evitando interferência nas atividades regulares da comunidade.

- **Acompanhamento da compatibilização com o sistema de combate a incêndio**, garantindo que eventuais pontos de alimentação ou suporte estejam previamente definidos.

- **Comunicação à comunidade local**, informando sobre o início das obras, prazos estimados e possíveis restrições temporárias de uso da quadra durante a execução.

Considerando que o local já dispõe de água e energia elétrica, não há necessidade de implantação prévia de infraestrutura complementar por parte da Prefeitura. Dessa forma, a área encontra-se apta para o início dos serviços, assegurando maior agilidade na mobilização da contratada e eficiência na execução da obra.





PREFEITURA DO MUNICÍPIO DE MARTINÓPOLIS-SP

AVENIDA CORONEL JOÃO GOMES MARTINS, Nº525-MARTINÓPOLIS-SP

Fone: (18) 3275-9500 – (18) 3275-9520 – CEP 19500-000

CNPJ: Nº44.855.443/0001-30 – INSCR. EST Nº440.068.996.110

Análise dos aspectos ambientais (art. 45 da Lei nº 14.133/2021)

Em atendimento ao art. 45 da Lei nº 14.133/2021, apresenta-se a análise da aplicabilidade dos incisos ao objeto em estudo — implantação da cobertura da quadra poliesportiva da Vila Jackelaits.

I – Disposição final ambientalmente adequada dos resíduos sólidos

Aplica-se.

A obra gerará resíduos da construção civil, como sobras de concreto, argamassa, embalagens, madeira, metais e materiais cerâmicos. A destinação deverá ocorrer de forma ambientalmente adequada, com segregação, armazenamento correto no canteiro e encaminhamento para áreas ou empresas licenciadas como a reciclagem do município, conforme o Plano de Gerenciamento de Resíduos da Construção Civil (PGRCC) e legislação vigente.

II – Mitigação por condicionantes e compensação ambiental

Aplica-se parcialmente.

A implantação da cobertura da quadra da Vila Jackelaits ocorrerá em área já inserida em contexto urbano consolidado e dotada de infraestrutura básica, não sendo previstas intervenções de grande impacto ambiental. Ressalta-se que não haverá supressão de árvores ou corte de vegetação arbórea, uma vez que a intervenção ocorrerá exclusivamente na área já ocupada pela quadra existente.

Ainda assim, deverão ser adotadas medidas mitigadoras durante a execução da obra, tais como controle de poeira, controle de ruídos, organização do canteiro, prevenção de contaminação do solo por resíduos ou insumos e manejo adequado dos resíduos da construção civil.

III – Utilização de produtos, equipamentos e serviços que favoreçam a redução do consumo de energia e de recursos naturais


Aplica-se.


Buscar soluções que promovam eficiência no uso de recursos, como dispositivos economizadores de água, instalações elétricas eficientes, iluminação natural e ventilação adequada. A adoção de materiais duráveis também contribui para reduzir a necessidade de manutenções e consumo futuro de insumos.


IV – Avaliação de Impacto de Vizinhança

Não se aplica.

Trata-se de intervenção em equipamento público esportivo já existente, localizado em área urbana consolidada, consistindo exclusivamente na implantação da cobertura da quadra

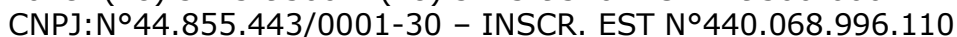

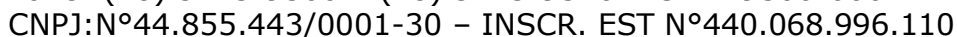

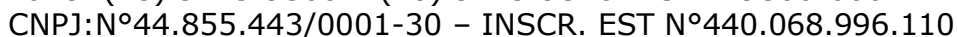



PREFEITURA DO MUNICÍPIO DE MARTINÓPOLIS-SP

AVENIDA CORONEL JOÃO GOMES MARTINS, Nº525-MARTINÓPOLIS-SP

Fone: (18) 3275-9500 – (18) 3275-9520 – CEP 19500-000

CNPJ: Nº44.855.443/0001-30 – INSCR. EST Nº440.068.996.110

17. RESPONSÁVEL(IS) PELA ELABORAÇÃO DO ETP

Claudio Alves Nonemacher
**Secretário Municipal de
Esporte, Turismo e
Cultura**

Vitor Hugo Carneiro da Silva
Engenheiro Civil

Martinópolis/SP, 10 de março de 2026.



VERIFICAÇÃO DAS ASSINATURAS




Código para verificação: 286F-A1DA-C9C3-53D4

Este documento foi assinado digitalmente pelos seguintes signatários nas datas indicadas:


- ✓ VITOR HUGO CARNEIRO SILVA (CPF 452.XXX.XXX-60) em 10/03/2026 14:05:42 GMT-03:00
Papel: Parte
Emitido por: Sub-Autoridade Certificadora 1Doc (Assinatura 1Doc)
- ✓ CLAUDIO ALVES NONEMACHER (CPF 470.XXX.XXX-20) em 10/03/2026 14:07:57 GMT-03:00
Papel: Parte
Emitido por: Sub-Autoridade Certificadora 1Doc (Assinatura 1Doc)

Para verificar a validade das assinaturas, acesse a Central de Verificação por meio do link:


<https://martinopolis.1doc.com.br/verificacao/286F-A1DA-C9C3-53D4>

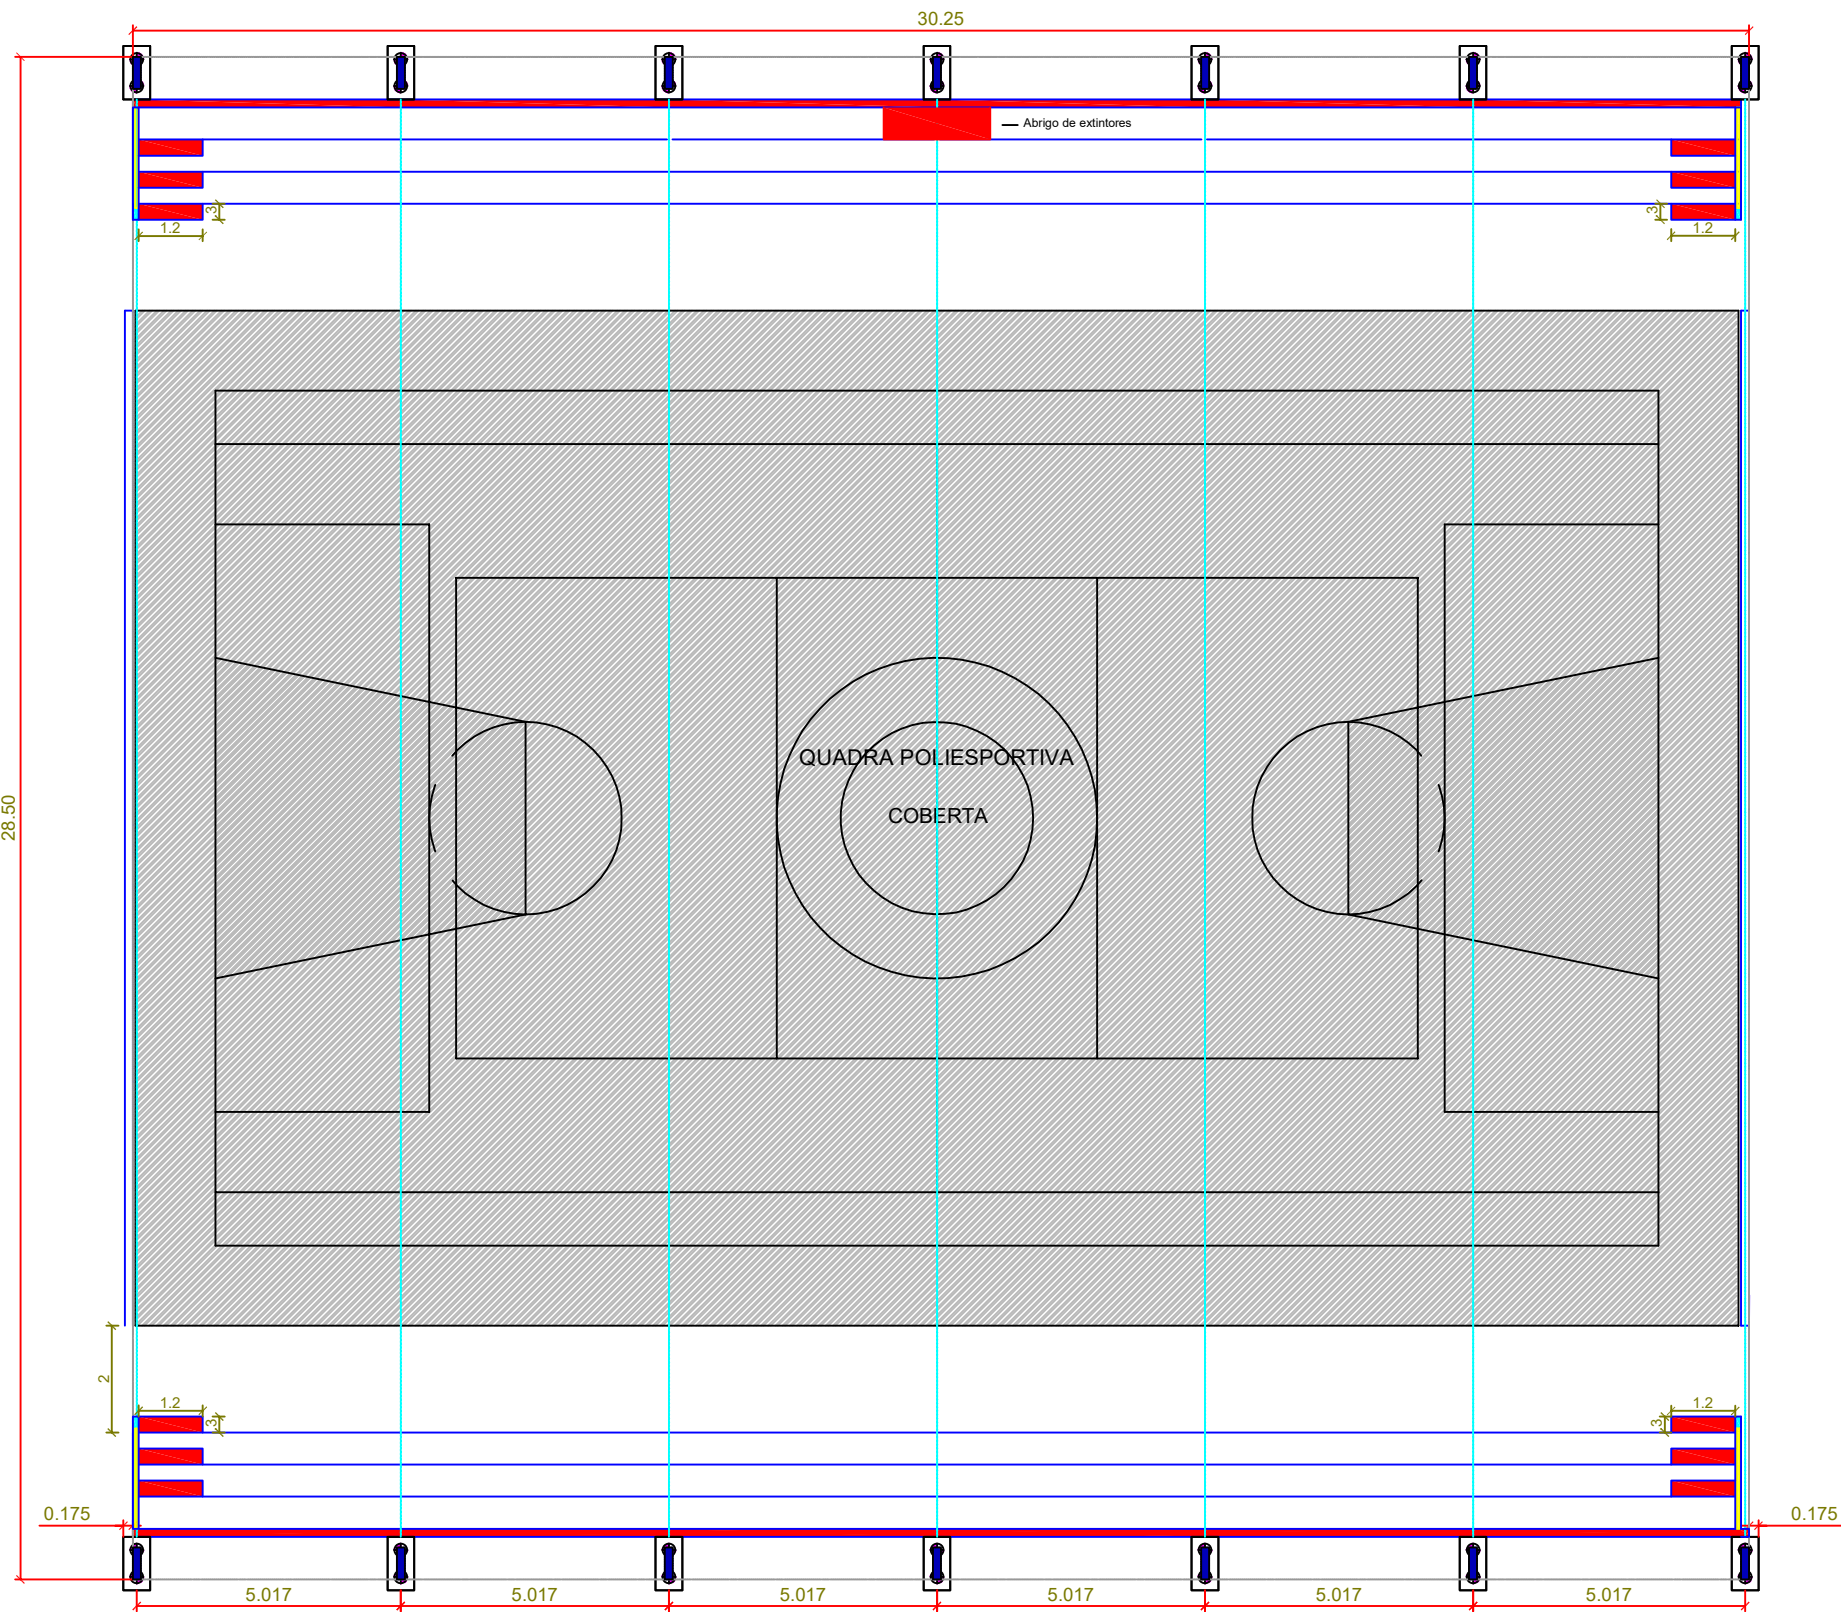


PLANTA BAIXA
ESCALA 1:100

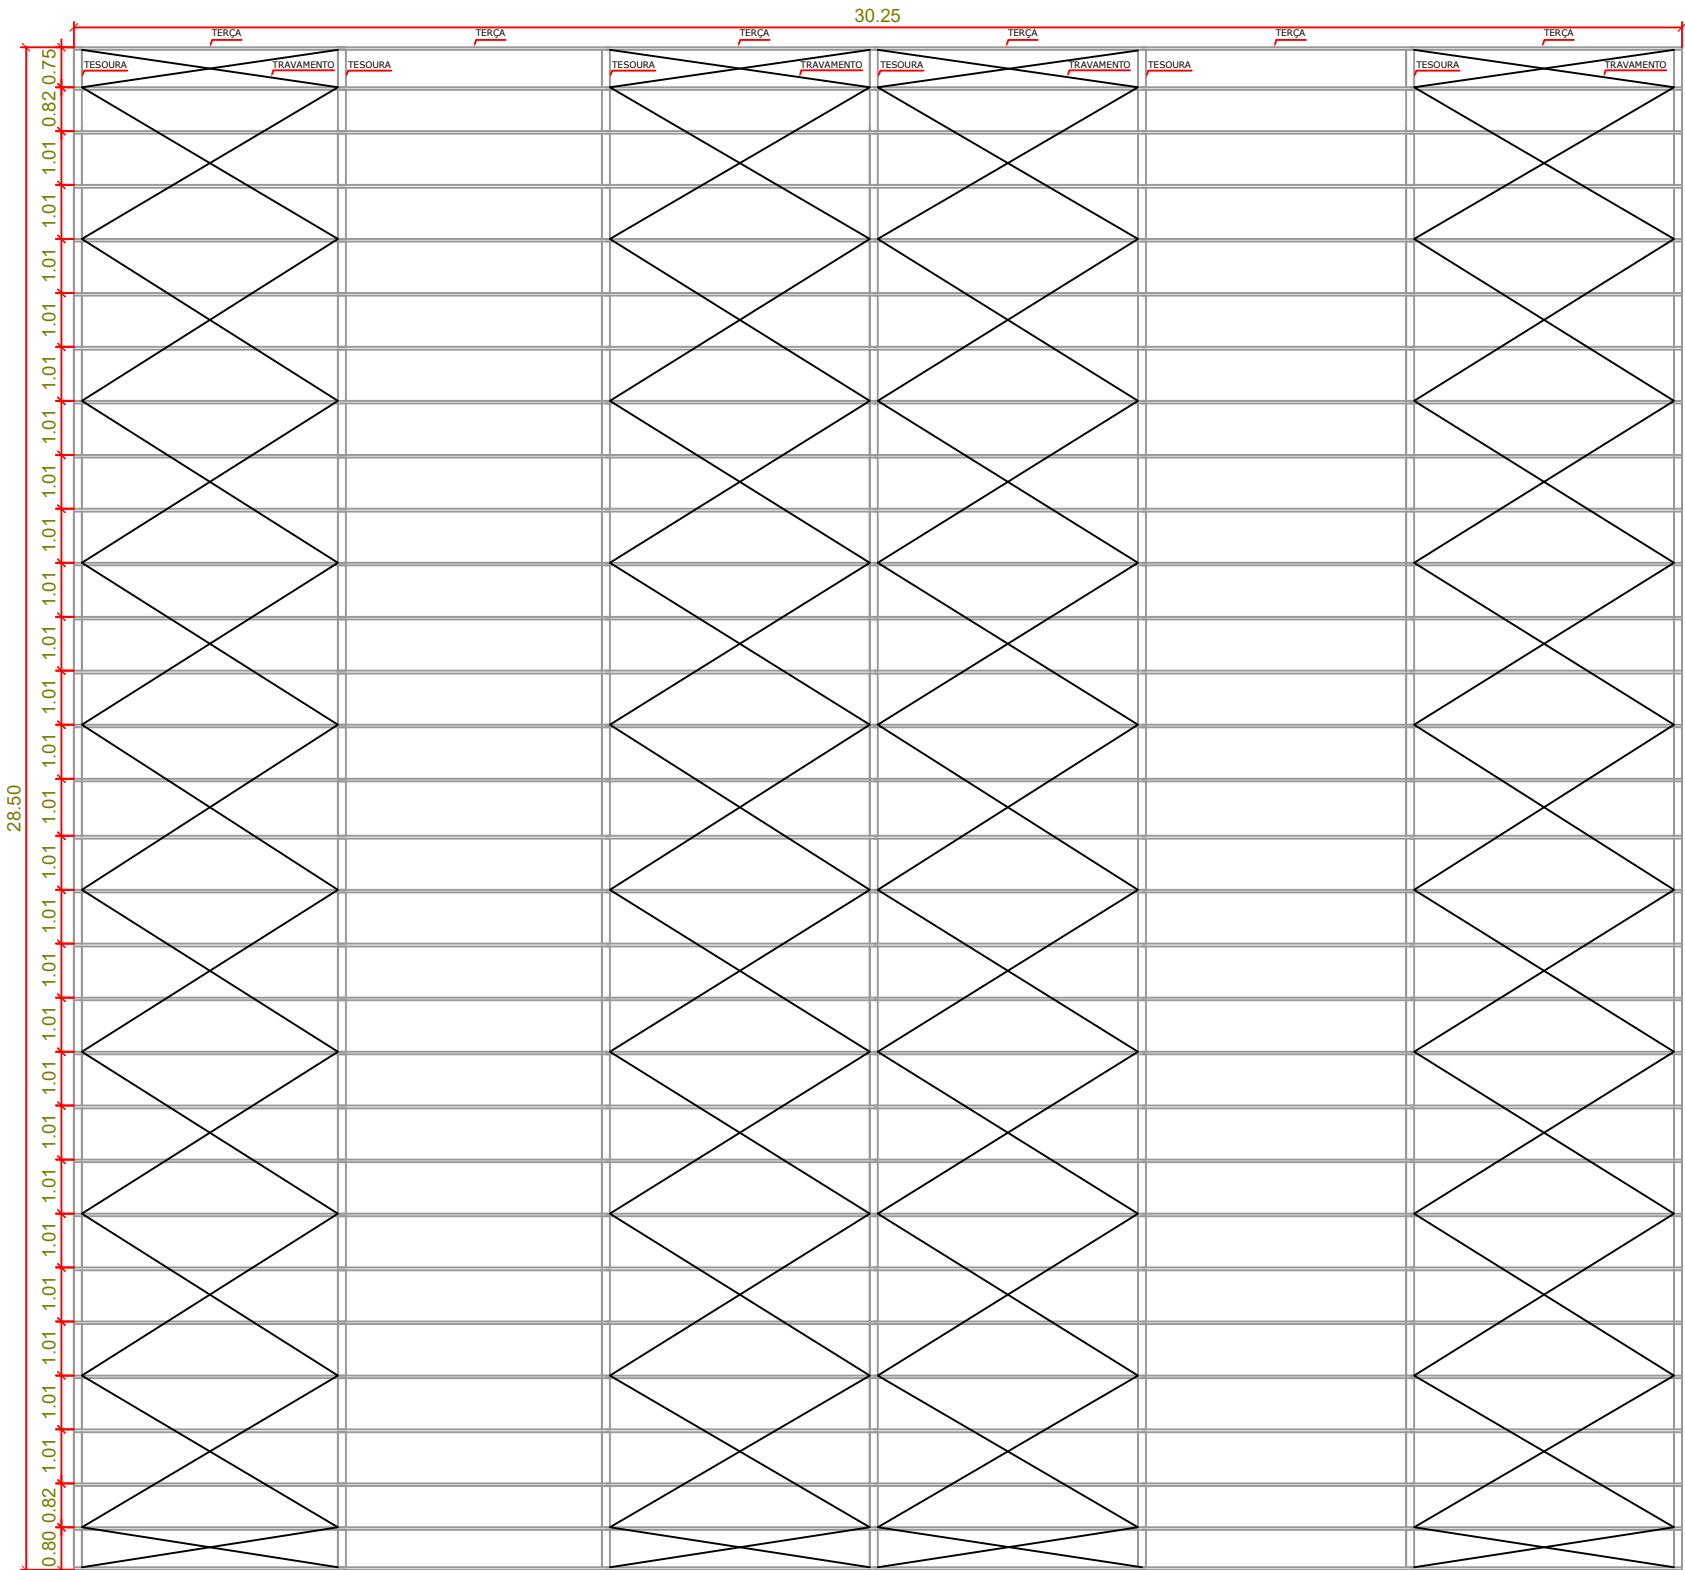

VISTA LATERAL
ESCALA 1:100

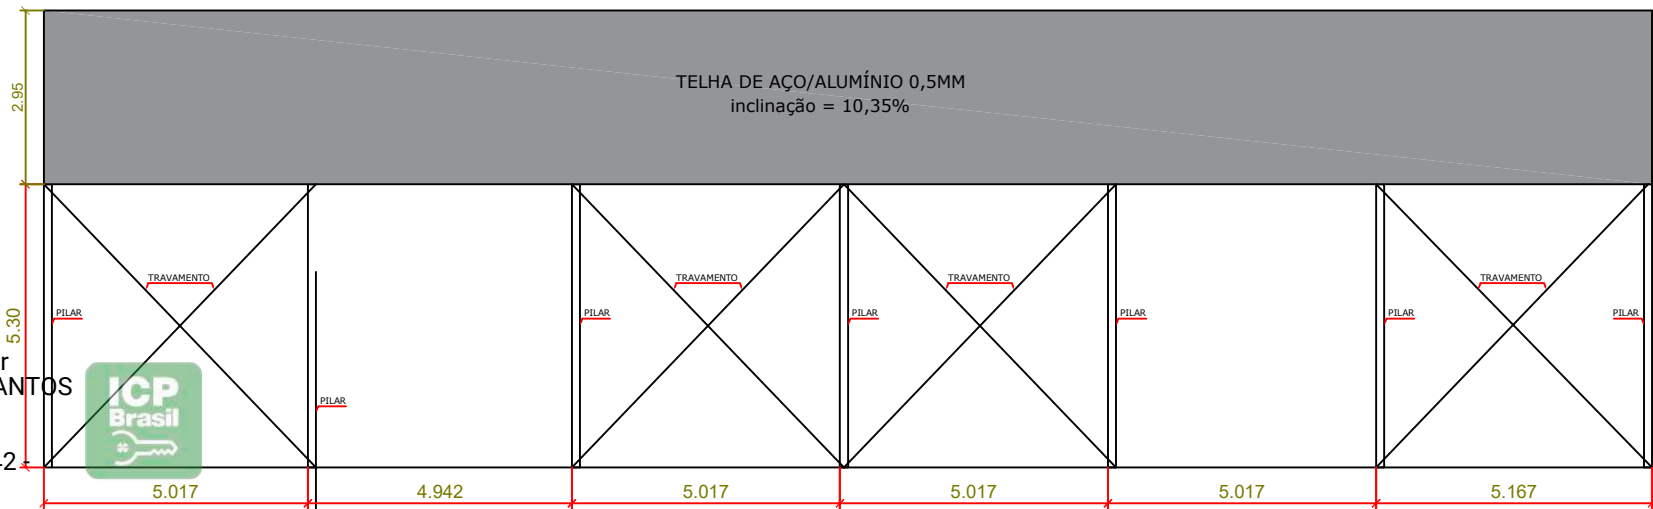


VISTA LATERAL
ESCALA 1:100

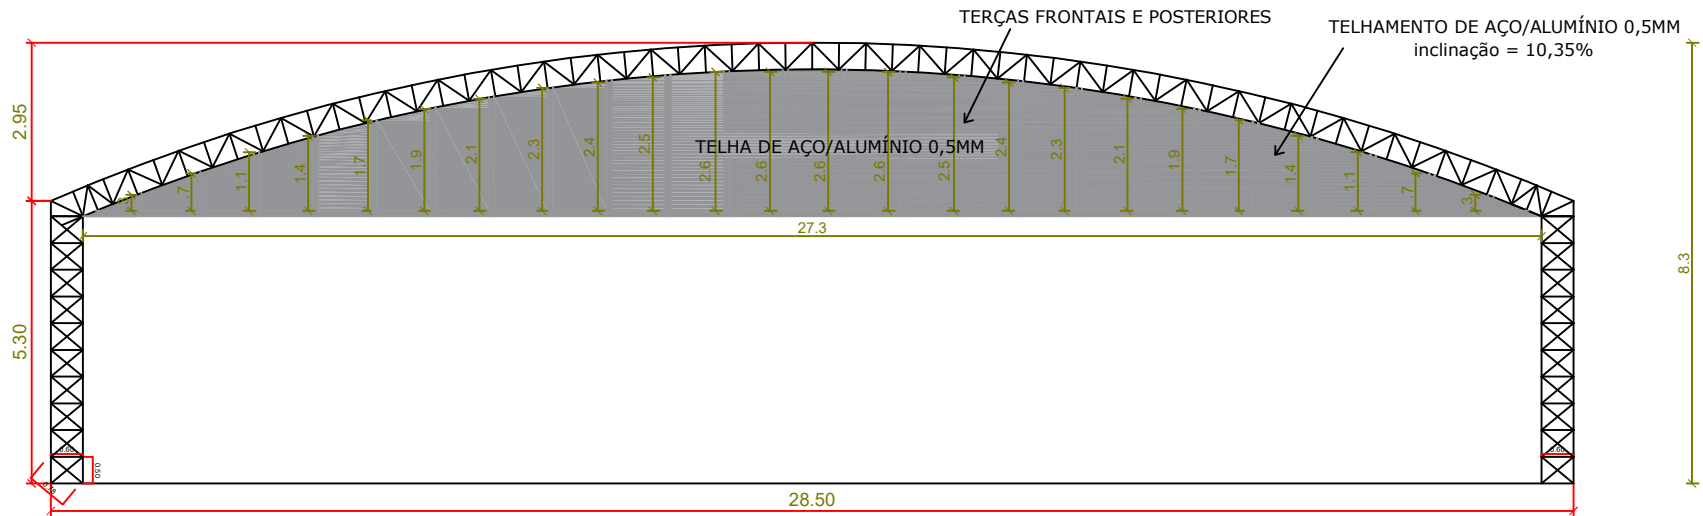

VISTA LATERAL
ESCALA 1:100

DETALHAMENTO FIXAÇÃO

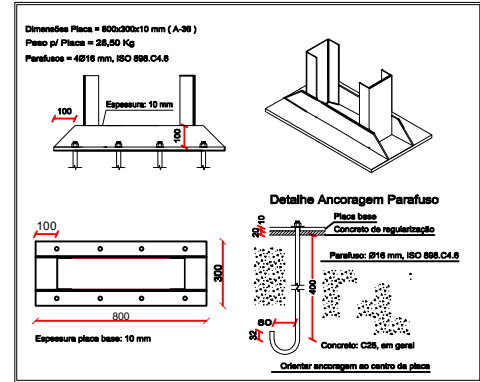

ESCALA 1:25

DETALHAMENTO PEÇAS

QUANTIDADE	IDENTIFICAÇÃO	QUANTIDADE	IDENTIFICAÇÃO
50	TERÇAS	50	PILAR
17	978,00 m	40	DIAGONAL
2,25 mm	3.784,76 Kg	240,24 m	449,24 Kg
3,87 Kg/m			
QUANTIDADE	IDENTIFICAÇÃO	QUANTIDADE	IDENTIFICAÇÃO
50	TESOURA	50	PILAR
150	BANZO	40	MONTANTE
401,38 m	148,40 m	84,00 m	430,82 Kg
2,279,83 Kg	842,912 Kg		
QUANTIDADE	IDENTIFICAÇÃO	QUANTIDADE	IDENTIFICAÇÃO
50	TESOURA	50	TELHA
150	MONTANTE	40	TRAPEZOIDAL
203,00 m	284,2 m	40	1001,57 m²
1,041,39 Kg	1.457,84 Kg		
QUANTIDADE	IDENTIFICAÇÃO	QUANTIDADE	IDENTIFICAÇÃO
50	TRAVESSEIRO	50	TRAVESSEIRO
150	AGULHA	40	TRAVESSEIRO
484,4 m	116,8 m		
479,55 Kg	115,63 Kg		

Obs: Medidas em mm

Assinado digitalmente por
VALDECI SOARES DOS SANTOS
FILHO (emitido pelo CPF
285.426.288-37)
Data: 28/10/2025 16:30:42



Documento assinado digitalmente
MARCOS PAULO DA SILVA
Data: 24/10/2025 08:47:38-0300
Verifique em <https://validar.it.gov.br>

		PREFEITURA MUNICIPAL DE MARTINÓPOLIS AVENIDA CORONEL JOÃO GOMES MARTINS, 525 - MARTINÓPOLIS-SP FONE (18) 3275-9500 - (18) 3275-9520 - CEP 19500-000 CNPJ 44.885.443/0001-30 - INSCR. EST. Nº 440.088.998.110 www.martinopolis.sp.gov.br	
PROJETO	COBERTURA DE QUADRA DE ESPORTES	DESENHO	DATA
ESCALA	FOLHA	PREFEITO MUNICIPAL	REVISÃO
Ind.	1/4	VALDECI SOARES DOS SANTOS FILHO	00
APPROVAÇÃO		APPROVAÇÃO	

Documento assinado digitalmente
VITOR HUGO CARNEIRO DA SILVA
Data: 24/10/2025 08:40:50-0300
Verifique em <https://validar.it.gov.br>

Assinado digitalmente por VITOR HUGO CARNEIRO DA SILVA e CLAUDIO ALVES NONEMACHER
Data: 24/10/2025 08:40:50-0300
Verifique em <https://validar.it.gov.br>

ESCALA 1:50

DETALHAMENTO TESOURA

ESCALA 1:50

ESCALA 1:50

Technical drawings of the base plate and anchor bolts for the parapet connection.

Top View: Shows a rectangular base plate with dimensions 100 (width) and 300 (length). The plate has four circular holes for anchor bolts. A dimension of 800 is indicated for the distance between the centerlines of the anchor bolts.

Side View: Shows the base plate with a thickness of 10 mm. The anchor bolts are shown passing through the plate. The distance from the top edge of the plate to the centerline of the anchor bolts is 150.

Anchor Bolt Details: Shows a cross-section of the anchor bolt. The bolt has a diameter of 16 mm (Ø16 mm) and a length of 300 mm (300 mm). The bolt is shown passing through the base plate. The distance from the top edge of the plate to the centerline of the anchor bolts is 150.

Labels:

- Placa de Base = 800x300x10 mm (A-38)
- Placa de Base = 30,02 kg
- Parafuso = Ø16 mm, 300 mm, C18, 8.8
- Placa base
- Conexão de ancoragem
- Parafuso: Ø16 mm, 300 mm, C18, 8.8
- Conexão: C18, 8.8, perfil
- Orientar anexo ao centro de massa

ESCALA 1:25

DETALHE DAS COLUNAS TRELIÇADAS ESTRIBO # 5.00 mm SOLDADO EM ÔNDAS As colunas existentes da mureta no topo da arquibancada serão acrescidas passando de 0,32 m existente para 1,32 m.	MURETA EXISTENTE ACRESCIMO DA MURETA 1,00 m 0,32 m
---	--

SEM ESCALA

3.15

2.00

PILAR

PILAR

PILAR

PILAR

LAJE

VIGA

VIGA

0.66

1.11

VIGA

PILAR

Detalhe em planta

1 # 8.00 mm

2 # 8.00 mm

7

7

10

10

Detalhe da armadura dos pilares e vigas

PROF. MINIMA = 0.50 m

Detalhe da fundação

SEM ESCALA

(COBRIMENTO 10 cm)

(COBRIMENTO 5,00 cm)
TODAS AS ESTACAS PROJETADAS

TERÃO COMPRIMENTO DE 14,0

N1 6 Φ 10,0 mm c/ 14,00 m
N2 116 Φ 5,0 mm a cada 12 cm


ESCALA 1:50

ESCALA 1:100

e= 2,25 mm p= 3,87 Kg/m	QUANTIDADE IDENTIFICAÇÃO: TERÇAS 978,00 m 3.784,76 Kg		e= 3,00 mm p= 1,87 Kg/m Pilar/p= 17,18 Kg/m	QUANTIDADE IDENTIFICAÇÃO: PILAR DIAGONAL 240,24 m 449,24 Kg
	QUANTIDADE IDENTIFICAÇÃO: PILAR MONTANTE 401,38 m 148,40 m 2.279,83 Kg 842,912 Kg			QUANTIDADE IDENTIFICAÇÃO: PILAR MONTANTE 84,00 m 430,82 Kg
	QUANTIDADE IDENTIFICAÇÃO: TESOURA BANZO 203,00 m 284,2 m 1.041,39 Kg 1.457,94 Kg			QUANTIDADE IDENTIFICAÇÃO: Telha Trapezoidal e= 0,50 mm p= 4,50 Kg/m² 1001,57 m²
e= 3,00 mm p= 5,13 Kg/m	QUANTIDADE IDENTIFICAÇÃO: TESOURA MONTANTE 203,00 m 284,2 m 1.041,39 Kg 1.457,94 Kg		QUANTIDADE IDENTIFICAÇÃO: Telha Trapezoidal e= 0,50 mm p= 4,50 Kg/m² 1001,57 m²	QUANTIDADE IDENTIFICAÇÃO: PILAR MONTANTE 84,00 m 430,82 Kg
Travamentos e Agulha Ø 1/2" p= 0,99 Kg/m	QUANTIDADE IDENTIFICAÇÃO: TESOURA TRAV. 484,4 m 479,55 Kg		QUANTIDADE IDENTIFICAÇÃO: PILAR TRAV. 116,8 m 115,63 Kg	

Obs:Medidas em mm

gov.br Documento assinado digitalmente
MARCOS PAULO DA SILVA
Data: 24/10/2025 08:47:38-0300
Verifique em <https://validar.it.gov.br>

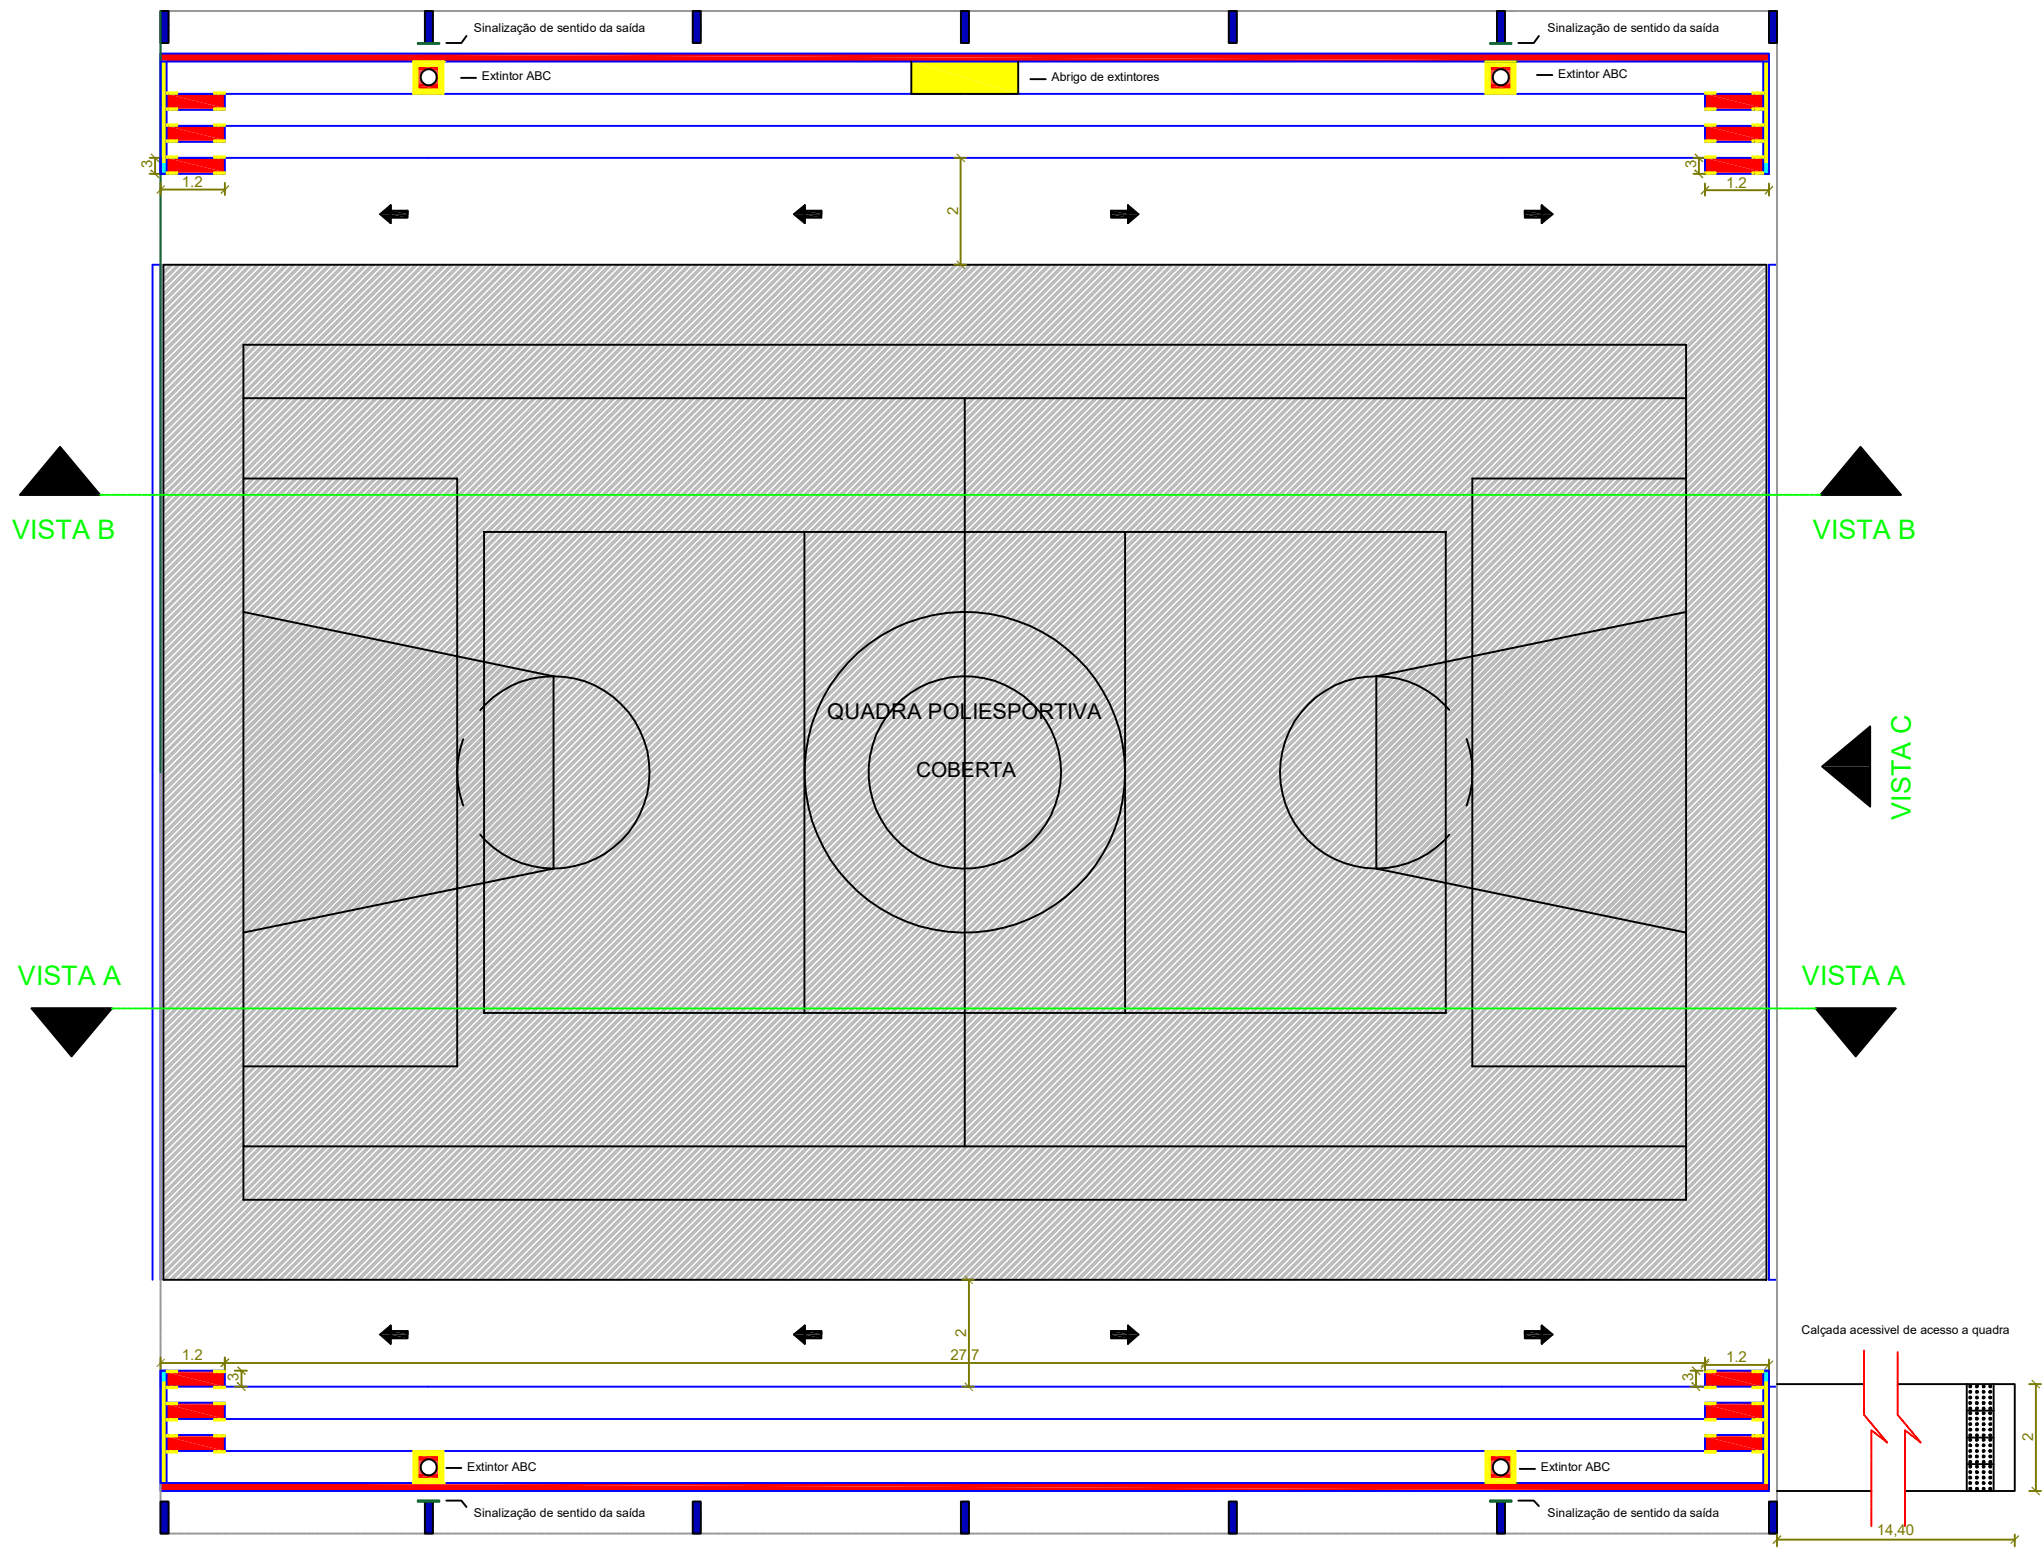


PLANTA BAIXA - ESPECIFICAÇÕES PARA SISTEMA DE COMBATE A INCÊNDIO
ESCALA 1:100


Assinado digitalmente por
VALDECI SOARES DOS SANTOS
FILHO (emitido pelo CPF
285.426.288-37)
Data: 28/10/2025 16:30:41 -
03:00




PLACA DE SENTIDO DE SAÍDA

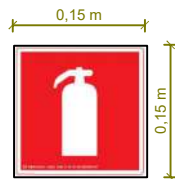


PLACA DE EXTINTOR

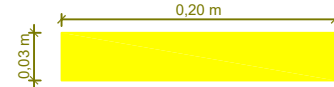


SINALIZAÇÃO VISUAL FOTOLUMINESCENTE

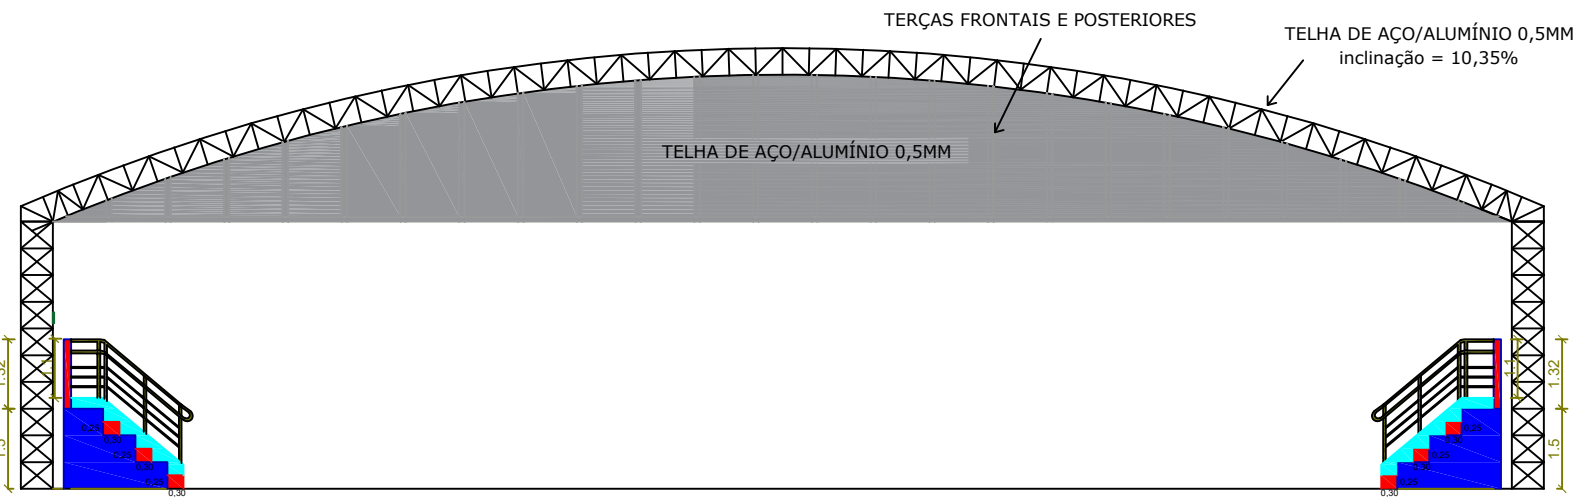

VISTA C
ESCALA 1:100

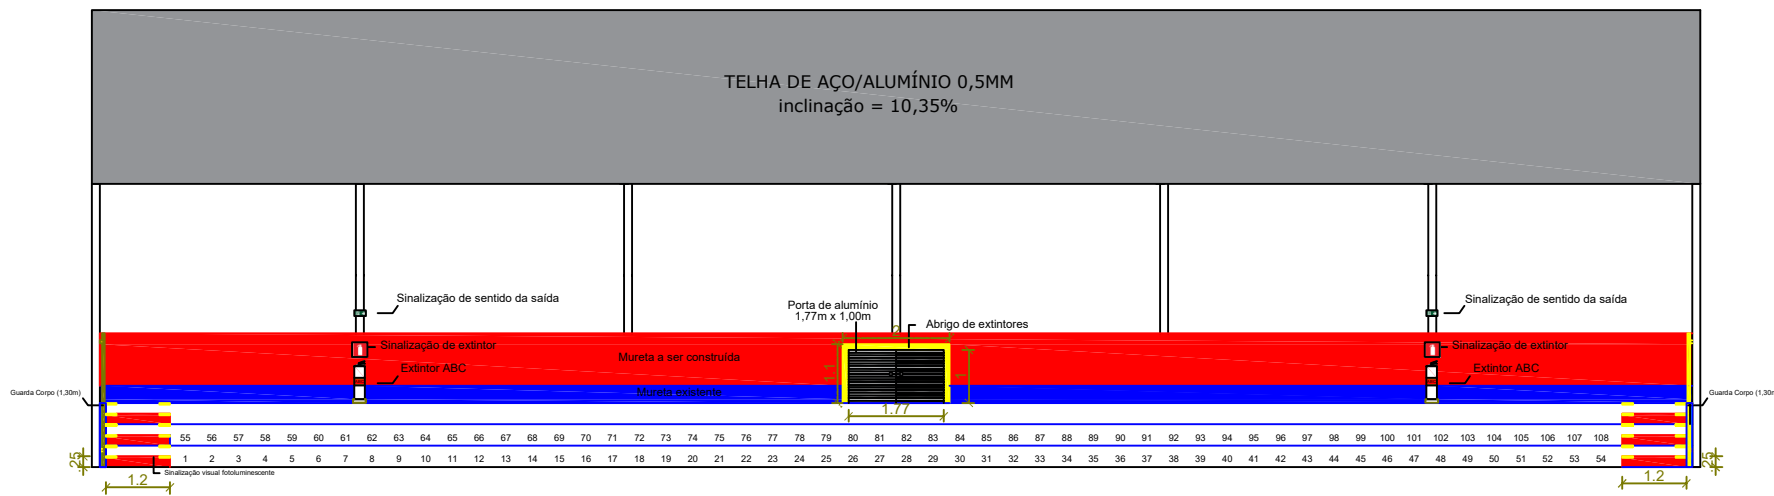

VISTA B
ESCALA 1:100

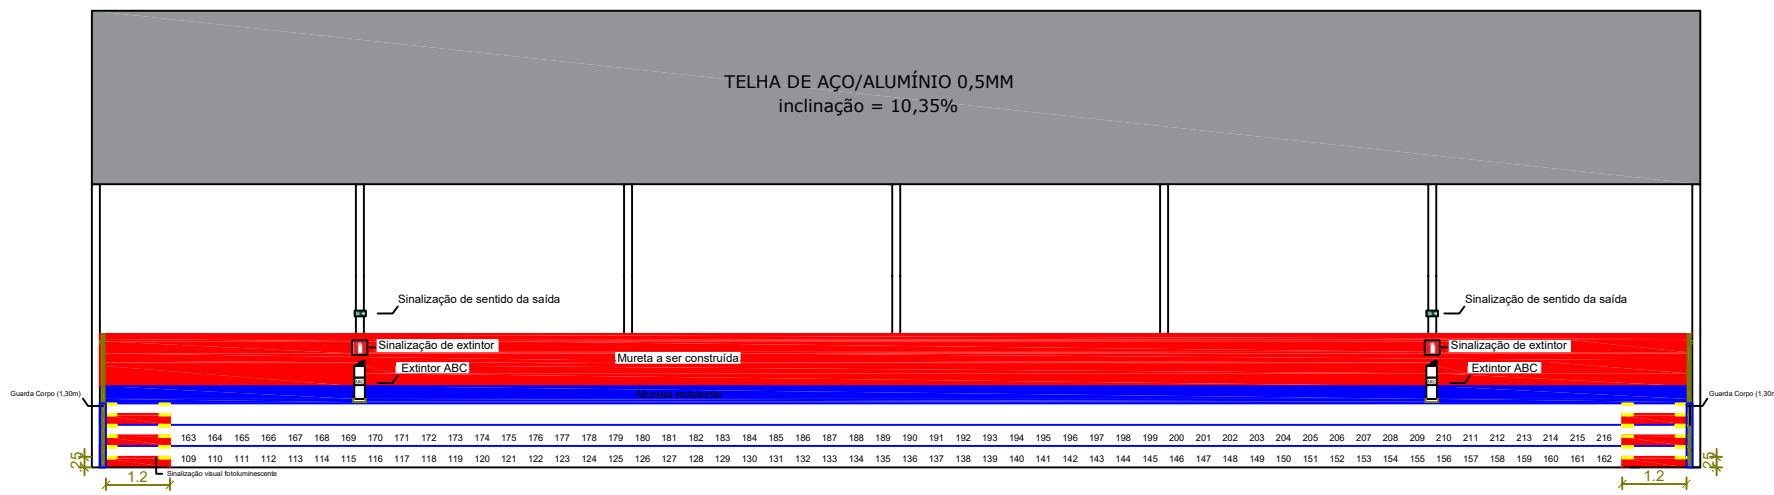

VISTA A
ESCALA 1:100

Documento assinado digitalmente
gov.br MARCOS PAULO DA SILVA
Data: 24/10/2025 08:47:38-0300
Verifique em https://validar.iti.gov.br/

Documento assinado digitalmente
gov.br VITOR HUGO CARNEIRO DA SILVA
Data: 24/10/2025 08:40:50-0300
Verifique em https://validar.iti.gov.br/

		PREFEITURA MUNICIPAL DE MARTINÓPOLIS AVENIDA CORONEL JOÃO GOMES MARTINS, 525 - MARTINÓPOLIS-SP FONE (18) 3275-9500 - (18) 3275-9520 - CEP 19500-000 CNPJ 44.855.443/0001-30 - INSCR. EST. Nº 440.068.998.110 www.martinopolis.sp.gov.br	
PROJETO	COBERTURA DE QUADRA DE ESPORTES VILA JACKELAITS	DESENHO	DATA
MARTINÓPOLIS - SP			
ESCALA	FOLHA	PREFEITO MUNICIPAL	REVISÃO
Ind.	3/4	VALDECI SOARES DOS SANTOS FILHO	00
		APROVAÇÃO	

Assinado digitalmente por VITOR HUGO CARNEIRO DA SILVA e CLAUDIO ALVES NONENMACHER
Data: 24/10/2025 08:40:50-0300
Verifique em https://validar.iti.gov.br/



ESCALA: PLOT,
ESC_PLOT,
CONFIGURAÇÕES
COLOR WIDTH PEN m

LEGENDA

- FERROVIA FEPASA
- RODOVIA ESTADUAL
- ESTRADA MUNICIPAL IMPLANTADA
- SEDE DE DISTRITO
- VILA OU POVOADO
- SEDE- FAZENDA, SÍTIOS, CHACARAS, RETIROS, ETC.
- LOCAL DE IMPLANTAÇÃO DA QUADRA


IMPLANTAÇÃO DO OBJETO DE INTERVENÇÃO

ESCALA 1: 10.000

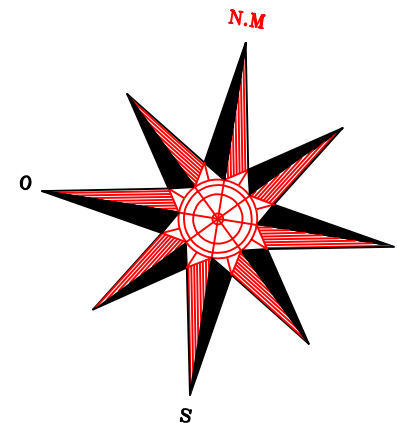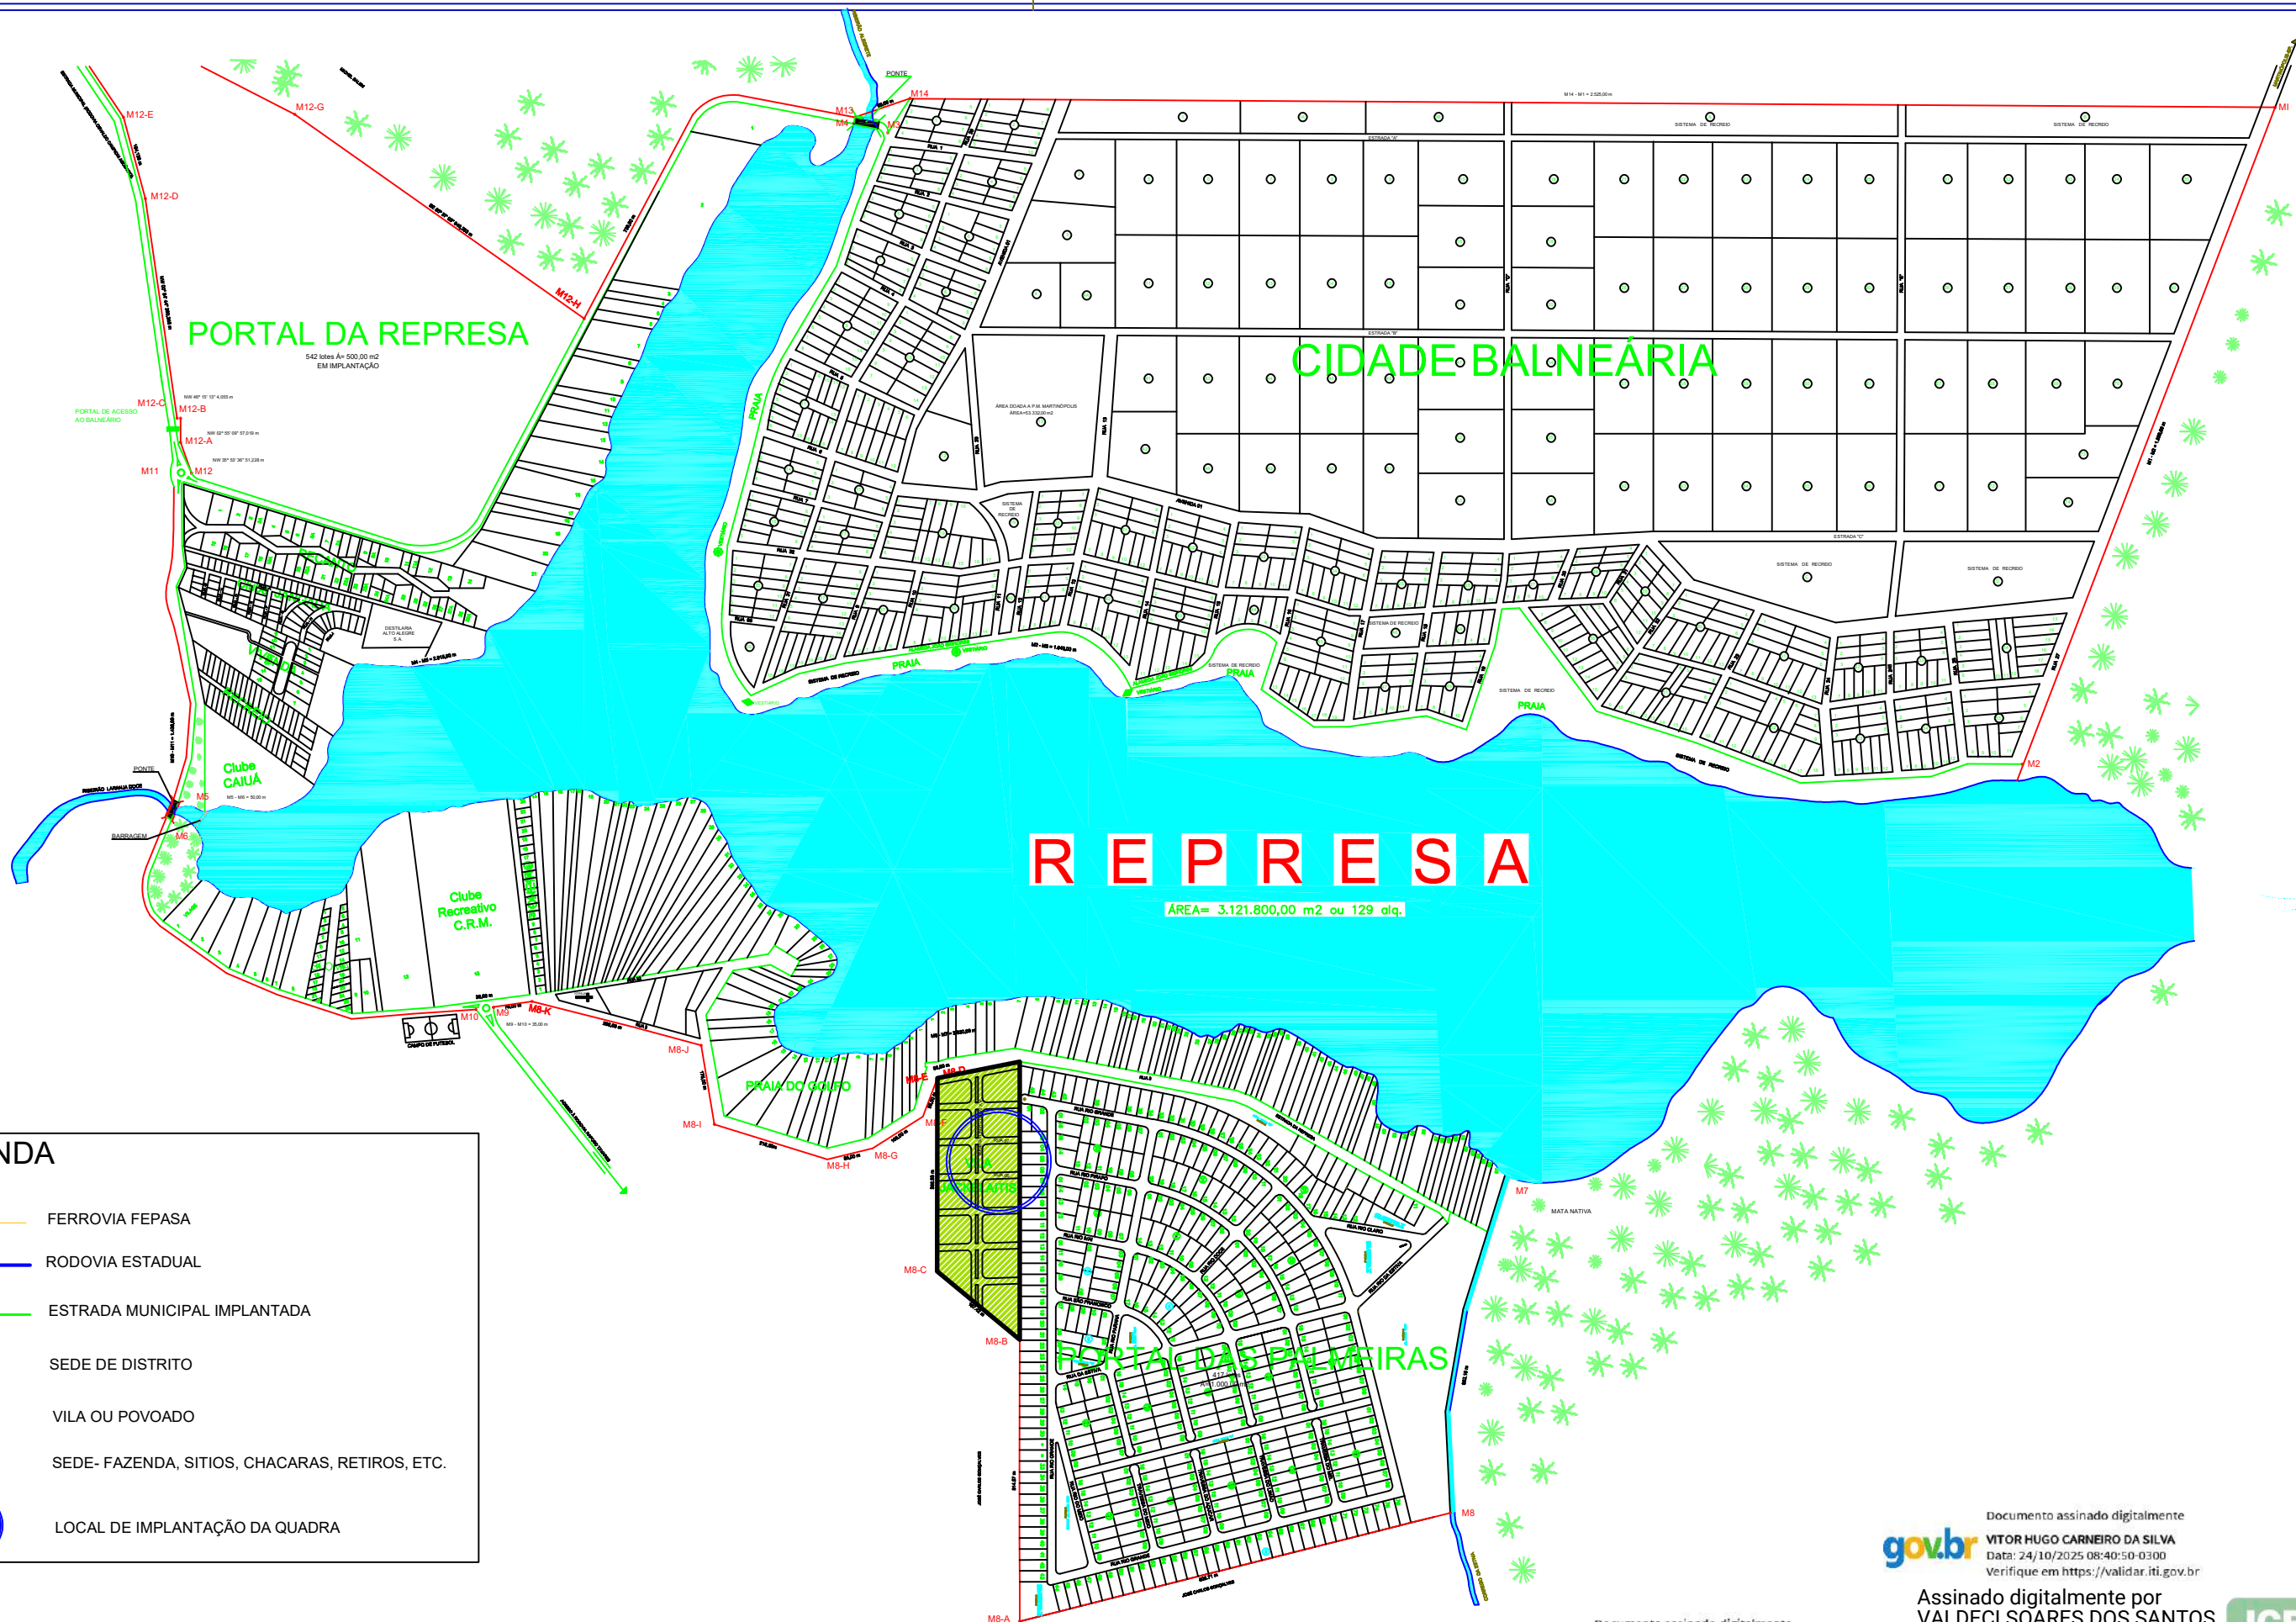

PLANTA DE LOCAÇÃO

SEM ESCALA

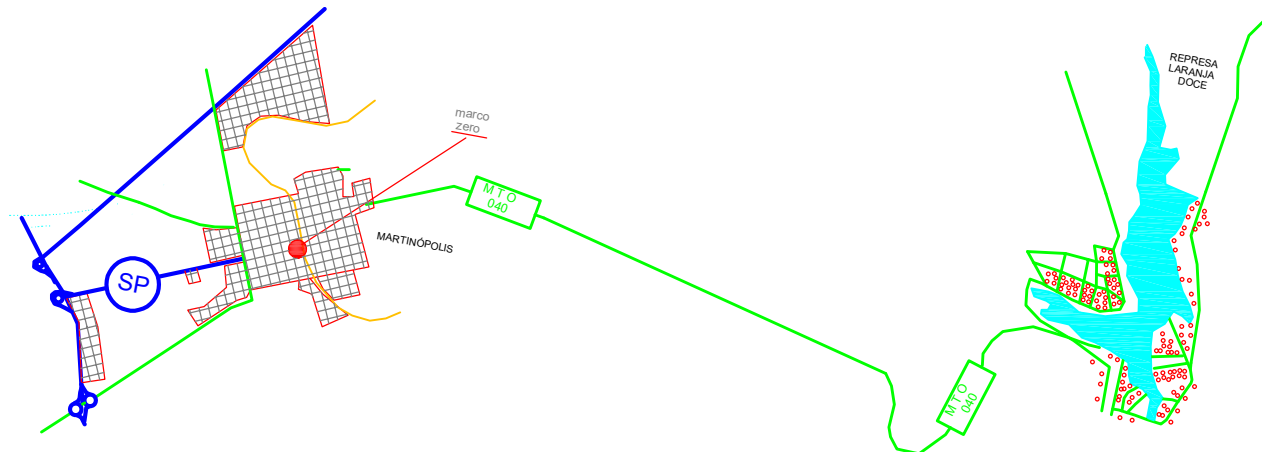

LOCAL DA INTERVENÇÃO EM RELAÇÃO A CIDADE DE MARTINÓPOLIS-SP

SEM ESCALA



PREFEITURA MUNICIPAL DE MARTINÓPOLIS

AVENIDA CORONEL JOÃO GOMES MARTINS, 525 - MARTINÓPOLIS-SP
FONE (18) 3275-9500 - (18) 3275-9520 - CEP 19500-000
CNPJ 44.855.443/0001-30 - INSCR. EST. Nº 440.068.996.110
www.martinopolis.sp.gov.br

PROJETO		DESENHO	DATA	09/2025
COBERTURA DE QUADRA DE ESPORTES		VITOR HUGO CARNEIRO DA SILVA		
VILA JACKELAITS		RESPONSÁVEL TÉCNICO		
LOCALIZAÇÃO DO OBJETO		VITOR HUGO CARNEIRO DA SILVA		
AVENIDA 1, SISTEMA DE LAZER, VILA JACKELAITS - MARTINÓPOLIS - SP		CREA: SOT006497-SP		
ESCALA		FOLHA	PREFEITO MUNICIPAL	REVISÃO
Ind.	4/4	VALDECI SOARES DOS SANTOS FILHO	00	APROVAÇÃO

Documento assinado digitalmente
VITOR HUGO CARNEIRO DA SILVA
Data: 24/10/2025 08:40:50-0300
Verifique em <https://validar.iti.gov.br>

Assinado digitalmente por
VALDECI SOARES DOS SANTOS
FILHO (emitido pelo CPF
285.426.288-37)
Data: 28/10/2025 16:30:31 -
03:00

Documento assinado digitalmente
MARCOS PAULO DA SILVA
Data: 24/10/2025 08:47:38-0300
Verifique em <https://validar.iti.gov.br>



VERIFICAÇÃO DAS ASSINATURAS



Código para verificação: 65DA-F7C0-867A-5826

Este documento foi assinado digitalmente pelos seguintes signatários nas datas indicadas:

- ✓ ROBERTA FRANCISCA LEITE (CPF 315.XXX.XXX-05) em 05/03/2026 08:24:59 GMT-03:00
Papel: Parte
Emitido por: Sub-Autoridade Certificadora 1Doc (Assinatura 1Doc)
- ✓ VITOR HUGO CARNEIRO SILVA (CPF 452.XXX.XXX-60) em 05/03/2026 08:35:40 GMT-03:00
Papel: Parte
Emitido por: Sub-Autoridade Certificadora 1Doc (Assinatura 1Doc)
- ✓ CLAUDIO ALVES NONEMACHER (CPF 470.XXX.XXX-20) em 05/03/2026 09:36:48 GMT-03:00
Papel: Parte
Emitido por: Sub-Autoridade Certificadora 1Doc (Assinatura 1Doc)

Para verificar a validade das assinaturas, acesse a Central de Verificação por meio do link:

<https://martinopolis.1doc.com.br/verificacao/65DA-F7C0-867A-5826>



PREFEITURA DO MUNICÍPIO DE MARTINÓPOLIS - SP

AVENIDA CORONEL JOÃO GOMES MARTINS, N° 525 – MARTINÓPOLIS - SP

Fone: (18) 3275-9500 – (18) 3275-9520 – CEP 19500-000

CNPJ: N° 44.855.443/0001-30 – INSCR. EST N° 440.068.996.110

MEMORIAL DESCRITIVO

COBERTURA DA QUADRA DE ESPORTES NO BAIRRO VILA JACKELAITS

Apresentação

Esse memorial tem como finalidade descrever a execução do projeto de construção de Cobertura de uma quadra de esportes. O projeto foi baseado na necessidade de um melhor aproveitamento desse ponto de lazer da comunidade.

Serviços iniciais:

A contratada deverá visitar local onde será construída a obra a fim de eliminar qualquer dúvida quanto à situação do terreno.

Serviços de água e energia:

As despesas mensais, bem como o pedido de ligação de água e energia ficarão a cargo da empresa vencedora da licitação até a entrega final da obra e posteriormente após o recebimento pedir a transferência do nome da conta.

O Departamento de Planejamento e Obras poderá:

Impugnar, mandar demolir e refazer os serviços executados em desacordo com os projetos, especificações, bem como em desacordo com a boa técnica, sem que dê direito a contratada de pleitear qualquer indenização.

Analisar o uso da similaridade dos produtos especificados em memorial descritivo, mediante consulta, durante a elaboração da proposta, no entanto, no momento da aplicação do referido material a contratante averiguará sua qualidade a fim de legalmente autorizar a utilização do mesmo.

Segurança e higiene do trabalho:

Os serviços obedecerão ao disposto no Decreto Lei nº 229 de 26 de Fevereiro de 1967 (Consolidação das Leis do Trabalho), legislação complementar e Lei nº 14.133 de 01/04/2021 art. 120 e 121.

Administração da obra:

Será exercido por ENGENHEIRO, necessário para boa execução dos serviços, sob fiscalização da Prefeitura Municipal de Martinópolis através do departamento competente.



PREFEITURA DO MUNICÍPIO DE MARTINÓPOLIS - SP

AVENIDA CORONEL JOÃO GOMES MARTINS, N° 525 – MARTINÓPOLIS - SP

Fone: (18) 3275-9500 – (18) 3275-9520 – CEP 19500-000

CNPJ: N° 44.855.443/0001-30 – INSCR. EST N° 440.068.996.110

Quanto aos cuidados na demolição:

Executar escavações e demolições de forma cuidadosa, prevendo a não interrupção de encanamentos e fiação de energia que existe no local.

Se for constatado dano por negligência da parte da contratada, a mesma terá de arcar com custos e manutenções do serviço danificado.

Documentação:

A contratada deverá apresentar à Prefeitura Municipal de Martinópolis "ART" ou "RRT" recolhido, referente aos serviços contratados.

Materiais:

Todo material a ser adquirido para utilização na obra deverá ser de primeira linha, devendo a contratada apresentar a relação dos tipos e marcas dos materiais antes da compra, cabendo ao Departamento de Planejamento e Obras aprovar antes da compra e da utilização dos mesmos na execução da obra.

Pagamento:

Após execução plena de cada serviço apresentado no cronograma físico-financeiro em anexo, a CONTRATADA deverá solicitar ao Departamento de Planejamento e Obras, vistoria técnica para apreciação dos serviços supracitados. Os prazos, condições de pagamento e demais assuntos referentes à entrega dos serviços estarão descritos nas cláusulas do contrato a ser celebrado pela Prefeitura Municipal de Martinópolis e a empresa CONTRATADA.

Garantia:

A CONTRATADA será responsável pelos serviços, materiais e instalações pelo prazo de 05 (cinco) anos, a contar da data de entrega definitiva das obras, devendo responder perante a FISCALIZAÇÃO DA CONTRATANTE por qualquer defeito oriundo comprovadamente de materiais de baixa qualidade ou de falhas na execução dos serviços.

ESPECIFICAÇÕES DOS SERVIÇOS

1.1 – ADMINISTRAÇÃO LOCAL

1.1.1 - ENGENHEIRO CIVIL DE OBRA PLENO COM ENCARGOS COMPLEMENTARES

1) Será medido por hora trabalhada, presente no local da obra.



PREFEITURA DO MUNICÍPIO DE MARTINÓPOLIS - SP

AVENIDA CORONEL JOÃO GOMES MARTINS, N° 525 – MARTINÓPOLIS - SP

Fone: (18) 3275-9500 – (18) 3275-9520 – CEP 19500-000

CNPJ: N° 44.855.443/0001-30 – INSCR. EST N° 440.068.996.110

1.2 - SERVIÇOS PRELIMINARES DE OBRA

1.2.1 - FORNECIMENTO E INSTALAÇÃO DE PLACA DE OBRA COM CHAPA GALVANIZADA E ESTRUTURA DE MADEIRA. AF_03/2022_PS

1) Será medido por área de placa executada (m²).

2) O item remunera o fornecimento e instalação de placa de obra (para construção civil) em chapa galvanizada *n. 22*, adesivada, servente, carpinteiro, prego de aço polido com cabeça 17 x 27 (2 1/2 x 11): para fixação do quadro na estrutura suporte, sarrafo *2,5 x 10* cm em pinus; utilizado para compor o quadro que dará maior rigidez à placa, prego telheiro 18 x 30 polido, para fixação na estrutura suporte e pintura imunizante para madeira: tratamento da madeira do quadro.

3) Execução: Fabricação de moldura de madeira composta por sarrafos em todo perímetro da placa, incluindo um sarrafo fixado no meio dela, a fim de se obter maior rigidez do conjunto; Posteriormente este quadro de madeira é tratado com pintura imunizante para madeira, e pregado na placa com pregos; Em seguida, a placa é fixada na estrutura suporte da obra com pregos.

1.2.2 - LOCAÇÃO CONVENCIONAL DE OBRA, UTILIZANDO GABARITO DE TÁBUAS CORRIDAS PONTALETADAS A CADA 2,00M - 2 UTILIZAÇÕES. AF_03/2024

1) Será medido pela área de obra locada, aferida por metro (m).

2) O item remunera carpinteiro de fôrmas, ajudante de carpinteiro, serra disco: equipamento utilizado para realizar cortes nas peças de madeira e chapas de madeira compensada, tinta acrílica: utilizada para pintura das barras de aço ou gabarito, prego polido com cabeça: utilizado na montagem dos gabaritos, peças de madeira (pontaletes, sarrafo e tábua): utilizados para a montagem e instalação dos gabaritos e concreto magro para lastro com preparo manual: utilizado para chumbamento dos pontaletes.

3) Execução: Verifica-se o comprimento do trecho da instalação; Corta-se o comprimento necessário das peças de madeira; Com a cavadeira faz-se a escavação no local onde será inserido o pontaletes (peça de madeira); O pontaletes é inserido no solo; o nível é verificado durante este procedimento; Interligam-se os pontaletes com duas tábuas, no seu topo, formando um “L”; Coloca-se travamento de madeira na base de cada pontaletes para sustentar a estrutura do gabarito; No solo, faz-se o chumbamento, com concreto, dos pontaletes; Em seguida, é feita a pintura da tábua (lado de dentro do gabarito) e da madeira do topo (“L”).



PREFEITURA DO MUNICÍPIO DE MARTINÓPOLIS - SP

AVENIDA CORONEL JOÃO GOMES MARTINS, N° 525 – MARTINÓPOLIS - SP

Fone: (18) 3275-9500 – (18) 3275-9520 – CEP 19500-000

CNPJ: N° 44.855.443/0001-30 – INSCR. EST N° 440.068.996.110

1.3-COBERTURA

1.3.1 -ESCAVAÇÃO MANUAL DE VALA. AF_09/2024

- 1) Será medido pelo volume escavado (m³).
- 2) O item remunera o fornecimento da mão de obra de servente: profissional que escava manualmente a vala.
- 3) Execução: Escavar a vala de acordo com o projeto de engenharia; A escavação deve atender às exigências da NR 18.

1.3.2 -REATERRO MANUAL DE VALAS, COM COMPACTADOR DE SOLOS DEPERCUSSÃO. AF_08/2023

- 1) Será medido pelo volume de reaterrogeométrico (m³).
- 2) O item remunera o fornecimento da mão de obra de servente: profissional que lança o material, de forma manual, para o interior da vala e opera o compactador, caminhão pipa: utilizado para a umidificação do solo e compactador de solos de percussão (sapo) com motor a gasolina 4 tempos de 4 CV: equipamento utilizado para a compactação do solo utilizado no aterro da vala (já contempla o operador).
- 3) Execução: Executa-se os reaterros laterais dos blocos. A compactação é executada de cada lado.

1.3.3 -ESTACA ESCAVADA MECANICAMENTE, SEM FLUIDO ESTABILIZANTE, COM 25CM DE DIÂMETRO, CONCRETO LANÇADO POR CAMINHÃO BETONEIRA (EXCLUSIVE MOBILIZAÇÃO E DESMOBILIZAÇÃO). AF_01/2020

- 1) Será medido pelo comprimento de estaca escavada.
- 2) O item remunera concreto usinado bombeado, de alta plasticidade, com agregado de diâmetro de 9,5 mm a 25 mm, classe C25 (fck = 25 MPa), consumo mínimo de cimento = 280 kg/m³, slump test = 130 +/- 20 MM, fator a/c < 0,6, servente, engenheiro pleno, perfuratriz hidráulica sobre caminhão para perfuração do solo, com trado curto acoplado e mesa rotativa, montagem de armadura de estacas de seção circular, diâmetro de 12,5 mm, transporte (terra escavada) com caminhão de 6 m³, em via urbana com revestimento primário e DMT de 300 m e carga e descarga mecanizada de solo (terra escavada) em caminhão basculante de 6 m³.
- 3) Execução: Locar as estacas com piquetes; Centrar o trado a partir do piquete e iniciar a perfuração com equipamento compatível com as características acima especificadas; Perfurar até a profundidade prevista no projeto, confirmada pelos instrumentos de monitoramento da perfuratriz; Lançar o concreto direto do caminhão betoneira, com auxílio de um funil até um diâmetro acima da cota de arrasamento; Com a armação pronta (cortada), posicionar no furo manualmente.



PREFEITURA DO MUNICÍPIO DE MARTINÓPOLIS - SP

AVENIDA CORONEL JOÃO GOMES MARTINS, N° 525 – MARTINÓPOLIS - SP

Fone: (18) 3275-9500 – (18) 3275-9520 – CEP 19500-000

CNPJ: N° 44.855.443/0001-30 – INSCR. EST N° 440.068.996.110

1.3.4 - ARMAÇÃO DE BLOCO UTILIZANDO AÇO CA-50 DE 8 MM - MONTAGEM.AF_01/2024

- 1) Será medido pelo peso das barras em kg.
- 2) O item remunera armador e ajudante de armador: operário responsável pela montagem posicionamento da armadura, ajudante de armador: operário que auxilia nas tarefas de montagem e posicionamento da armadura, peças de aço CA-50 com 8,0 mm de diâmetro, previamente cortadas e dobradas no canteiro, arame recozido nº 18 BWG, diâmetro 1,25 mm e espaçador de plástico industrializado circular para concreto armado.
- 3) Execução: com as barras já cortadas e dobradas, executar a montagem da armadura, fixando as diversas partes com arame recozido, respeitando o projeto estrutural.

1.3.5 - MONTAGEM DE ARMADURA TRANSVERSAL DE ESTACAS DE SEÇÃO CIRCULAR, DIÂMETRO = 5,0 MM. AF_09/2021_PS

- 1) Será medido pelo peso das barras em kg.
- 2) O item remunera armador e ajudante de armador: operário responsável pela montagem posicionamento da armadura, ajudante de armador: operário que auxilia nas tarefas de montagem e posicionamento da armadura, peças de aço CA-60 com 5,0 mm de diâmetro, previamente cortadas e dobradas no canteiro, arame recozido nº 18 BWG, diâmetro 1,25 mm e espaçador de plástico industrializado circular para concreto armado.
- 3) Execução: com as barras já cortadas e dobradas, executar a montagem da armadura, fixando as diversas partes com arame recozido, respeitando o projeto estrutural.

1.3.6 - MONTAGEM DE ARMADURA DE ESTACAS, DIÂMETRO = 10,0 MM.AF_09/2021_PS

- 1) Será medido pelo peso das barras em kg.
- 2) O item remunera armador e ajudante de armador: operário responsável pela montagem posicionamento da armadura, ajudante de armador: operário que auxilia nas tarefas de montagem e posicionamento da armadura, peças de aço CA-50 com 10,0 mm de diâmetro, previamente cortadas e dobradas no canteiro, arame recozido nº 18 BWG, diâmetro 1,25 mm e espaçador de plástico industrializado circular para concreto armado.
- 3) Execução: com as barras já cortadas e dobradas, executar a montagem da armadura, fixando as diversas partes com arame recozido, respeitando o projeto estrutural.



AVENIDA CORONEL JOÃO GOMES MARTINS, N° 525 – MARTINÓPOLIS - SP

Fone: (18) 3275-9500 – (18) 3275-9520 – CEP 19500-000

CNPJ: N° 44.855.443/0001-30 – INSCR. EST N° 440.068.996.110

**1.3.7 - FABRICAÇÃO, MONTAGEM E DESMONTAGEM DE FÔRMA
PARA BLOCO DE COROAMENTO, EM MADEIRA SERRADA, E=25 MM,
4 UTILIZAÇÕES. AF 01/2024**

1) Será medido pela área da superfície da fôrma em contato com o concreto.

2) O item remunera carpinteiro: operário responsável pela marcação, pré-montagem, montagem e controle de qualidade do jogo de fôrmas; Ajudante de carpinteiro: operário que auxilia na fabricação e distribuição dos materiais; Tábua de madeira pinus ou equivalente, com e = 2,5cm e largura de 30,0cm, fornecida em peças de 4m; Peça de madeira nativa 2,5 x 7,5 cm, não aparelhada, sarrafo para fôrma; Peça de madeira nativa 7,5 x 7,5 cm, não aparelhada, para fôrma; Prego de aço com cabeça dupla 17x27 (2 1/2 x 11); Prego polido com cabeça 1 1/2 x 13 (comprimento 40,7mm, diâmetro 2,4mm) ; Desmoldante protetor para fôrmas de madeira, de base oleosa emulsionada em água – desmoldante para fôrma de madeira hidrossolúvel; Serra circular de bancada com motor elétrico: equipamento utilizado para corte das peças de madeira.

3) Execução: Posicionar as quatro faces, conforme projeto, e pregá-las com prego de cabeça dupla; Escorar as laterais, cravando pontaletes e sarrafos de madeira no terreno.

1.3.0.8- CONCRETAGEM DE BLOCO DE COROAMENTO OU VIGA BALDRAME, FCK30 MPA, COM USO DE JERICA - LANÇAMENTO, ADENSAMENTO E ACABAMENTO. AF 01/2024

1) Será medido pelo volume necessário para concretagem das peças.

2) O item remunera pedreiro: operário responsável pela manipulação do vibrador de imersão e controle do lançamento; Servente: operário responsável pelo transporte e lançamento do concreto com jericá; Concreto dosado em obra, classe de resistência C30, com brita 1, relação água/cimento igual a 0,52, preparo mecânico em betoneira de 600 litros; Vibrador de imersão com motor elétrico: equipamento utilizado para adensar o concreto fresco, eliminando os espaços vazios.

3) Execução: Antes do lançamento do concreto, assegurar-se que as armaduras atendem a todas as disposições do projeto estrutural; Assegurar-se da correta montagem das fôrmas (geometria dos elementos, nivelamento, estanqueidade) e do cimbramento; Após verificação da trabalhabilidade (abatimento / “slump”) e moldagem dos corpos de prova para controle da resistência à compressão, lançar o material com a utilização de jericas e adensá-lo com uso de vibrador de imersão, de forma a que toda a armadura seja adequadamente envolvida na massa de concreto; Realizar o acabamento dos blocos e das vigas baldrame com uso de desempenadeira, garantindo uma



PREFEITURA DO MUNICÍPIO DE MARTINÓPOLIS - SP

AVENIDA CORONEL JOÃO GOMES MARTINS, N° 525 – MARTINÓPOLIS - SP

Fone: (18) 3275-9500 – (18) 3275-9520 – CEP 19500-000

CNPJ: N° 44.855.443/0001-30 – INSCR. EST N° 440.068.996.110

superfície uniforme.

1.3.9- LASTRO COM MATERIAL GRANULAR (PEDRA BRITADA N.1 E PEDRA BRITADA N.2), APLICADO EM PISOS OU LAJES SOBRE SOLO, ESPESSURA DE *10 CM*. AF_01/2024

- 1) Será medido pelo volume de material granular para execução de lastro.
- 2) O item remunera pedreiro: responsável pelo lançamento e espalhamento do material granular; Servente: responsável por compactar o lastro e auxiliar o pedreiro em todas as atividades; Pedra britada n. 1 (9,5 a 19 mm), pedra britada n. 2 (19 a 38 mm) e placa vibratória reversível para compactação do material granular.
- 3) Execução: Lançar e espalhar as camadas de brita sobre solo previamente compactado e nivelado; Após o lançamento, compactar com placa vibratória e nivelar a superfície.

1.3.10- Fornecimento e montagem de estrutura em aço ASTM-A36, sem pintura

- 1) Será medido por peso de aço, nas bitolas e dimensões especificadas no projeto de estrutura metálica (kg).
- 2) O item remunera o fornecimento do projeto de fabricação, da estrutura metálica em aço ASTM-A36/A36M-14, incluindo chapas de ligação, soldas, parafusos galvanizados, chumbadores, perdase acessórios não constantes no peso nominal de projeto; beneficiamento e pré-montagem de partes da estrutura em fábrica; transporte e descarregamento; traslado interno à obra; montagem e instalação completa; preparo da superfície das peças por meio de jato de abrasivo da Norma SSPC-SP 10, padrão visual Sa 2 1/2, da Norma SIS 05 59 00-67.

1.3.11- Fornecimento e montagem de estrutura em aço ASTM-A36, sem pintura

- 1) Será medido por peso de aço, nas bitolas e dimensões especificadas no projeto de estrutura metálica (kg).
- 2) O item remunera o fornecimento do projeto de fabricação, da estrutura metálica em aço ASTM-A36/A36M-14, incluindo chapas de ligação, soldas, parafusos galvanizados, chumbadores, perdase acessórios não constantes no peso nominal de projeto; beneficiamento e pré-montagem de partes da estrutura em fábrica; transporte e descarregamento; traslado interno à obra; montagem e instalação completa; preparo da superfície das peças por meio de jato de abrasivo da Norma SSPC-SP 10, padrão visual Sa 2 1/2, da Norma SIS 05 59 00-67.

1.3.12- TRAMA DE AÇO COMPOSTA POR TERÇAS PARA TELHADOS



PREFEITURA DO MUNICÍPIO DE MARTINÓPOLIS - SP

AVENIDA CORONEL JOÃO GOMES MARTINS, N° 525 – MARTINÓPOLIS - SP

Fone: (18) 3275-9500 – (18) 3275-9520 – CEP 19500-000

CNPJ: N° 44.855.443/0001-30 – INSCR. EST N° 440.068.996.110

DE ATÉ 2 ÁGUAS PARA TELHA ONDULADA DE FIBROCEMENTO, METÁLICA, PLÁSTICA OU TERMOACÚSTICA, INCLUSO TRANSPORTE VERTICAL (EM KG). EXCLUSIVE PINTURA. AF_10/2025_PS

- 1) Será medido por peso de estrutura de trama de cobertura.
- 2) O item remunera Montador de estrutura metálica; Servente; Perfil em aço conformado a frio tipo "UE", 150 x 60 x 20 x 3 mm para apoio das telhas; Parafuso comum ASTM A307, aço carbono, cabeça sextavada, d = 12,7 mm (1/2") para fixação das terças; Guincho Elétrico de Coluna.
- 3) Execução: Verificar o posicionamento da estrutura de apoio e do comprimento das peças de acordo com o projeto; Posicionar as terças conforme previsto no projeto, conferindo distância entre tesouras, pontaletes ou outros apoios, declividade da cobertura, extensão do pano, distanciamento, esquadro e paralelismo entre as terças; Fixar as terças na estrutura de apoio com os parafusos ASTM A307, d = 12,7 mm.

1.3.13 - TELHAMENTO COM TELHA DE AÇO/ALUMÍNIO E = 0,5 MM, COM ATÉ 2ÁGUAS, INCLUSO IÇAMENTO. AF_07/2019

- 1) Será medido pela área de projeção do telhado.
- 2) O item remunera telhadista, servente, telha de aço zincado, trapezoidal, e = 0,5 mm, sem pintura; Haste reta com gancho de ferro galvanizado, com rosca 1/4" para fixação de telha metálica, incluindo porca e arruelas de vedação; Guincho elétrico de coluna.
- 3) Execução: Na execução dos serviços os trabalhadores deverão estar munidos dos EPI's necessários, sendo que os cintos de segurança trava-quedas deverão estar acoplados, através de cordas, a terças ou ganchos vinculados à estrutura; Os montadores deverão caminhar sobre tábuas apoiadas sobre as terças, sendo as tábuas providas de dispositivos que impeçam seu escorregamento; Antes do início dos serviços de colocação das telhas devem ser conferidas as disposições de tesouras, meia-tesouras, terças, elementos de contraventamento e outros. Deve ainda ser verificado o distanciamento entre terças, de forma a se atender ao recobrimento transversal especificado no projeto e/ou ao recobrimento mínimo estabelecido pelo fabricante das telhas; A colocação deve ser feita por fiadas, com as telhas sempre alinhadas na horizontal (fiadas) e na vertical (faixas). A montagem deve ser iniciada do beiral para a cumeeira, sendo as águas opostas montadas simultaneamente no sentido contrário ao vento predominante (telhas a barlavento recobrem telhas a sotavento); Fixar as telhas em quatro pontos alinhados, sempre na onda alta da telha, utilizando parafuso autoperfurante (terça em perfil metálico) ou haste reta com gancho em ferro galvanizado (terça em madeira); Na fixação com parafusos ou hastes com rosca não deve ser dado aperto excessivo, que venha a amassar a telha metálica.



PREFEITURA DO MUNICÍPIO DE MARTINÓPOLIS - SP

AVENIDA CORONEL JOÃO GOMES MARTINS, N° 525 – MARTINÓPOLIS - SP

Fone: (18) 3275-9500 – (18) 3275-9520 – CEP 19500-000

CNPJ: N° 44.855.443/0001-30 – INSCR. EST N° 440.068.996.110

1.3.14- PINTURA COM TINTA ALQUÍDICA DE ACABAMENTO (ESMALTE SINTÉTICO FOSCO) PULVERIZADA SOBRE PERFIL METÁLICO EXECUTADO EM FÁBRICA (POR DEMÃO). AF_01/2020_PE

- 1) Será medido por área, por demão, da superfície pintada.
- 2) O item remunera pintor com encargos complementares: responsável pela pintura das peças; Tinta esmalte sintético premium fosco; Solvente diluente a base de aguarrás; Compressor de ar: equipamento utilizado para a realização da pintura
- 3) Execução: Limpeza da peça manualmente para remoção de pó e outros detritos; Preparação da tinta com diluição conforme orientação do fabricante; Aplicação de duas demãos de tinta na superfície metálica com o equipamento de pulverização.

1.4 – ADEQUAÇÃO - CORPO DE BOMBEIROS - ESCADAS

1.4.1 -DEMOLIÇÃO DE PILARES E VIGAS EM CONCRETO ARMADO, DE FORMA MECANIZADA COM MARTELETE, SEM REAPROVEITAMENTO.

- 1) Será medido pelo volume de pilar ou viga em concreto armado, a ser demolido com uso de martelo demolidor.
- 2) O item remunera o fornecimento da mão de obra de pedreiro: profissional que executa a demolição; Servente: profissional que executa a demolição; Martelo demolidor elétrico, 2000 W, 30 kg: equipamento utilizado para demolição do concreto armado.
- 3) Execução: Antes de iniciar a demolição, analisar a estabilidade da estrutura; Checar se os EPC necessários estão instalados; Usar os EPI exigidos para a atividade; Retirar todas as cargas que estejam atuando no elemento a ser demolido; Quebrar o concreto com o martelo demolidor nas extremidades do elemento, expondo as armaduras; Cortar as armaduras com tesoura e tombar lentamente o elemento cortado; Prosseguir fragmentando a peça em partes menores para auxiliar o transporte.

1.4.2 -ALVENARIA DE VEDAÇÃO DE BLOCOS CERÂMICOS FURADOS NA HORIZONTAL DE 9X14X19 CM (ESPESSURA 9 CM) E ARGAMASSA DE ASSENTAMENTO COM PREPARO EM BETONEIRA.

- 1) Será medido pela área líquida das paredes de alvenaria de vedação.
- 2) O item remunera o fornecimento da mão de obra de pedreiro: responsável pela transferência de eixos, marcação, elevação e verificação de alinhamento e nível das paredes; Servente: auxilia o pedreiro em todas as atividades e responsável pelo abastecimento de argamassa no andar; Argamassa de cimento, cal e areia média, no traço 1:2:8, preparo com betoneira, conforme composição auxiliar de



PREFEITURA DO MUNICÍPIO DE MARTINÓPOLIS - SP

AVENIDA CORONEL JOÃO GOMES MARTINS, N° 525 – MARTINÓPOLIS - SP

Fone: (18) 3275-9500 – (18) 3275-9520 – CEP 19500-000

CNPJ: N° 44.855.443/0001-30 – INSCR. EST N° 440.068.996.110

argamassa, e espessura média real da junta de 10 mm; - Tela metálica eletrossoldada de malha 15x15mm, fio de 1,24mm e dimensões de 7,5x50cm; Pino de aço com furo, haste=27 mm (ação direta); Bloco cerâmico com furos na horizontal de dimensões 9x14x19cm para alvenaria de vedação.

3) Execução: Posicionar os dispositivos de amarração da alvenaria de acordo com as especificações do projeto e fixa-los com uso de resina epóxi; Demarcar a alvenaria – materialização dos eixos de referência, demarcação das faces das paredes a partir dos eixos ortogonais, posicionamento dos escantilhões para demarcação vertical das fiadas, execução da primeira fiada; Elevação da alvenaria – assentamento dos blocos com a utilização de argamassa aplicada com palheta ou bisnaga, formando-se dois cordões contínuos; Execução de vergas e contravergas concomitante com a elevação da alvenaria.

1.4.3 -CHAPISCO APLICADO EM ALVENARIA (SEM PRESENÇA DE VÃOS) E ESTRUTURAS DE CONCRETO DE FACHADA, COM COLHER DE PEDREIRO. ARGAMASSA TRAÇO 1:3 COM PREPARO EM BETONEIRA 400L.

1) Será medido pela área total de alvenaria (sem presença de vãos) e estruturas de concreto de fachada onde será executado o chapisco.

2) O item remunera o fornecimento da mão de obra de pedreiro: responsável pela execução do chapisco; Servente: auxilia o pedreiro na execução e no transporte horizontal do material no andar do serviço; Argamassa traço 1:3 (em volume de cimento e areia grossa úmida) para chapisco convencional, preparo mecânico com betoneira 400 L.

3) Execução: Antes de começar a aplicação, a superfície da base deve estar limpa (livre de irregularidades, incrustações metálicas, poeira, graxas ou óleos); Umedecer a base para evitar ressecamento da argamassa; Com a argamassa preparada conforme especificado pelo projetista, aplicar com colher de pedreiro vigorosamente, formando uma camada uniforme de espessura de 3 a 5 mm.

1.4.4 -EMBOÇO OU MASSA ÚNICA EM ARGAMASSA TRAÇO 1:2:8, PREPARO MANUAL, APLICADA MANUALMENTE EM PANOS CEGOS DE FACHADA (SEM PRESENÇA DE VÃOS), ESPESSURA DE 25 MM.

1) Será medido pela área de revestimento efetivamente executada.

2) O item remunera o fornecimento da mão de obra de pedreiro: responsável pelo lançamento da argamassa, sarrafeamento, acabamento e realização de detalhes na fachada; Servente: responsável pela distribuição de argamassa; Argamassa traço 1:2:8 (cimento, cal e areia média para emboço/massa única com preparo manual; Tela de aço soldada galvanizada/zincada para alvenaria, fio D = *1,24 mm, malha 25 x 25 mm.



PREFEITURA DO MUNICÍPIO DE MARTINÓPOLIS - SP

AVENIDA CORONEL JOÃO GOMES MARTINS, N° 525 – MARTINÓPOLIS - SP

Fone: (18) 3275-9500 – (18) 3275-9520 – CEP 19500-000

CNPJ: N° 44.855.443/0001-30 – INSCR. EST N° 440.068.996.110

3) Execução: Reforçar encontros da estrutura com alvenaria com tela metálica eletrossoldada, fixando-a com pinos; Aplicar a argamassa com colher de pedreiro; Com régua, comprimir e alisar a camada de argamassa e retirar o excesso; Realizar o acabamento superficial sarrafeando e, em seguida, desempenando; Detalhes construtivos como juntas, frisos, quinas, cantos, peitoris, pingadeiras e reforços podem ser realizados antes, durante ou logo após a execução do revestimento.

1.4.5 -PINTURA LÁTEX ACRÍLICA ECONÔMICA, APLICAÇÃO MANUAL EM PAREDES, DUAS DEMÃOS.

- 1) Será medido pela área de parede efetivamente executada.
- 2) O item remunera o fornecimento da mão de obra de pintor com encargos complementares - oficial responsável pela execução da pintura; Servente com encargos complementares - auxilia o pintor na execução e no transporte horizontal do material no andar do serviço; Tinta acrílica econômica, cor branco fosco - tinta à base de dispersão aquosa de copolímero estireno acrílico, fosca, linha Econômica.
- 3) Execução: Observar a superfície: deve estar limpa, seca, sem poeira, gordura, graxa, sabão ou bolor antes de qualquer aplicação; Diluir a tinta em água potável, conforme fabricante; Aplicar duas demãos de tinta com rolo ou trincha. Respeitar o intervalo de tempo entre as duas aplicações.

1.4.6 -ARMAÇÃO DE PILAR OU VIGA DE ESTRUTURA CONVENCIONAL DE CONCRETO ARMADO UTILIZANDO AÇO CA-50 DE 8,0 MM - MONTAGEM.

- 1) Será medido pela quantidade/peso de barras com diâmetro especificado na composição.
- 2) O item remunera o fornecimento de peças de aço CA-50 com 8,0 mm de diâmetro, previamente cortadas e dobradas no canteiro (composição auxiliar); Arame recozido nº 18 BWG, diâmetro 1,25 mm; Espaçador de plástico industrializado circular para concreto armado; Armador: responsável pela pré-montagem e montagem das armaduras, de acordo com o projeto estrutural; Ajudante de armador: auxilia o armador em todas as atividades necessárias.
- 3) Execução: Com as barras já cortadas e dobradas, executar a montagem da armadura, fixando as diversas partes com arame recozido, respeitando o projeto estrutural; Dispor os espaçadores plásticos com afastamento de no máximo 50cm e amarrá-los à armadura de forma a garantir o cobrimento mínimo indicado em projeto; Posicionar a armadura na fôrma e fixá-la de modo que não apresente risco de deslocamento durante a concretagem.

1.4.7 -ARMAÇÃO DE PILAR OU VIGA DE ESTRUTURA CONVENCIONAL



PREFEITURA DO MUNICÍPIO DE MARTINÓPOLIS - SP

AVENIDA CORONEL JOÃO GOMES MARTINS, N° 525 – MARTINÓPOLIS - SP

Fone: (18) 3275-9500 – (18) 3275-9520 – CEP 19500-000

CNPJ: N° 44.855.443/0001-30 – INSCR. EST N° 440.068.996.110

DE CONCRETO ARMADO UTILIZANDO AÇO CA-60 DE 5,0 MM - MONTAGEM.

1) Será medido pela quantidade/peso de barras com diâmetro especificado na composição.

2) O item remunera o fornecimento de peças de aço CA-60 com 5,0 mm de diâmetro, previamente cortadas e dobradas no canteiro (composição auxiliar); Arame recozido nº 18 BWG, diâmetro 1,25 mm; Espaçador de plástico industrializado circular para concreto armado; Armador: responsável pela pré-montagem e montagem das armaduras, de acordo com o projeto estrutural; Ajudante de armador: auxilia o armador em todas as atividades necessárias.

3) Execução: Com as barras já cortadas e dobradas, executar a montagem da armadura, fixando as diversas partes com arame recozido, respeitando o projeto estrutural; Dispor os espaçadores plásticos com afastamento de no máximo 50cm e amarrá-los à armadura de forma a garantir o cobrimento mínimo indicado em projeto; Posicionar a armadura na fôrma e fixá-la de modo que não apresente risco de deslocamento durante a concretagem.

1.4.8 -MONTAGEM E DESMONTAGEM DE FÔRMA DE PILARES RETANGULARES E ESTRUTURAS SIMILARES, PÉ-DIREITO SIMPLES, EM CHAPA DE MADEIRA COMPENSADA RESINADA, 4 UTILIZAÇÕES.

1) Será medido pela área da superfície da fôrma de pilar.

2) O item remunera o fornecimento da mão de obra de carpinteiro de fôrmas - responsável medição, marcação, montagem e verificação das fôrmas; Ajudante de carpinteiro - auxilia o carpinteiro em todas as tarefas por ele desempenhada; Fabricação de fôrma para pilares, com chapa de madeira compensada resinada, e = 17 mm - contém os painéis, grelhas e demais dispositivos de travamento e acoplagem, em madeira, para auxiliar na montagem; Desmoldante protetor para fôrmas de madeira, de base oleosa emulsionada em água - desmoldante para fôrma de madeira hidrossolúvel; Viga sanduíche metálica, formada por dois perfis tipo "U" enrijecido ligados pela superfície maior, para travamento da fôrma de pilares; Barra de ancoragem e porca flangeada (5/8") para travamento da fôrma de pilares; Aprumador metálico de pilares com altura e ângulo reguláveis, H_{máx} = 2,80 m; Prego de aço com cabeça dupla 17x27 (2 1/2 X 11).

3) Execução: Posicionar três faces da fôrma de pilar, cuidando para que fiquem solidarizadas no galgalho; Fixar os aprumadores e conferir prumo, nível e ortogonalidade do conjunto usando esquadro metálico; Sobre a superfície limpa, aplicar desmoldante com broxa ou spray em toda a face interna da fôrma; Após posicionamento das armaduras e dos espaçadores, colocar a quarta face da fôrma de pilar e executar o travamento com as vigas metálicas e as barras de ancoragem, espaçadas a cada 60cm, de modo a garantir as dimensões durante o



AVENIDA CORONEL JOÃO GOMES MARTINS, N° 525 – MARTINÓPOLIS - SP

Fone: (18) 3275-9500 – (18) 3275-9520 – CEP 19500-000

CNPJ: N° 44.855.443/0001-30 – INSCR. EST N° 440.068.996.110

lançamento do concreto; Conferir posicionamento, rigidez, estanqueidade e prumo da fôrma, introduzindo os contraventamentos previstos no projeto das fôrmas; Promover a retirada das fôrmas de acordo com o prazo indicado no projeto estrutural, somente quando o concreto atingir resistência suficiente para suportar as cargas, conforme NBR 14931:2004; Logo após a desfôrma, fazer a limpeza das peças e armazená-las de forma adequada para impedir o empenamento.

1.4.9 -CONCRETAGEM DE PILARES, FCK = 25 MPA, COM USO DE BOMBA - LANÇAMENTO, ADENSAMENTO E ACABAMENTO.

- 1) Será medido pelo volume necessário para concretagem dos pilares.
- 2) O item remunera o fornecimento de concreto usinado bombeável, classe de resistência C25, com brita 0 e 1, slump = 160 e 200 +/- 20 mm, inclui serviço de bombeamento; Pedreiro: responsável pelo lançamento, adensamento e acabamento do concreto; Carpinteiro: responsável por verificar a integridade das fôrmas durante a concretagem; Servente: auxilia os pedreiros em todas as etapas da concretagem; Vibrador de imersão com motor elétrico trifásico de potência 2 cv.
- 3) Execução: Lançar o material com a utilização de bomba e adensá-lo com uso de vibrador de imersão, de forma a que toda a armadura e os componentes embutidos sejam adequadamente envolvidos na massa de concreto; Adensar o concreto de forma homogênea, conforme NBR 14931:2004, a fim de não se formarem ninhos, evitando-se vibrações em excesso que venham a causar exsudação da pasta / segregação do material; Conferir o prumo dos pilares ao final da execução.

1.4.10 -CONCRETAGEM DE ESCADAS, FCK=25 MPA, COM USO DE BOMBA - LANÇAMENTO, ADENSAMENTO E ACABAMENTO.

- 1) Será medido pelo volume necessário para concretagem das escadas.
- 2) O item remunera o fornecimento de concreto usinado bombeável, classe de resistência C25, com brita 0 e 1, slump = 160 e 200 +/- 20 mm, inclui serviço de bombeamento; Pedreiro: responsável pelo lançamento, adensamento e acabamento do concreto; Carpinteiro: responsável por verificar a integridade das fôrmas durante a concretagem; Servente: auxilia os pedreiros em todas as etapas da concretagem; Vibrador de imersão com motor elétrico trifásico de potência 2 cv.
- 3) Execução: Lançar o material com a utilização de bomba e adensá-lo com uso de vibrador de imersão, de forma a que toda a armadura e os componentes embutidos sejam adequadamente envolvidos na massa de concreto; Adensar o concreto de forma homogênea, conforme NBR 14931:2004, a fim de não se formarem ninhos, evitando-se vibrações em excesso que venham a causar exsudação da pasta / segregação do material; Tomar os cuidados devidos para garantir a espessura e planicidade da laje; O acabamento final é feito com



PREFEITURA DO MUNICÍPIO DE MARTINÓPOLIS - SP

AVENIDA CORONEL JOÃO GOMES MARTINS, N° 525 – MARTINÓPOLIS - SP

Fone: (18) 3275-9500 – (18) 3275-9520 – CEP 19500-000

CNPJ: N° 44.855.443/0001-30 – INSCR. EST N° 440.068.996.110

desempenadeiras de modo a se obter uma superfície uniforme; - Enquanto a superfície não atingir endurecimento satisfatório, executar a cura com água potável.

1.4.11 - GUARDA-CORPO DE AÇO GALVANIZADO DE 1,10M, MONTANTES TUBULARES DE 1.1/4" ESPAÇADOS 1,20M, TRAVESSA SUPERIOR DE 1.1/2", GRADIL FORMADO POR TUBOS HORIZONTAIS DE 1" E VERTICAIS DE 3/4", FIXADO COM ADESIVO ESTRUTURAL EPOXI. AF_10/2025_PS

1) Será medido pelo comprimento de guarda-corpo, em projeção horizontal, instalado.

2) O item remunera Serralheiro: responsável por todo o processo de instalação; Auxiliar de serralheiro: responsável pela distribuição dos materiais e auxiliar o oficial nas tarefas de marcação de furos e cortes e de posicionamento das peças; Tubo de aço galvanizado com costura, classe leve, DN 40 mm (1 1/2"), e = 3,00 mm, *3,48* kg/m (NBR 5580); Tubo de aço galvanizado com costura, classe leve, DN 32 mm (1 1/4"), e = 2,65 mm, *2,71* kg/m (NBR 5580); Tubo de aço galvanizado com costura, classe leve, DN 25 mm (1"), e = 2,65 mm, *2,11* kg/m (NBR 5580); Tubo de aço galvanizado com costura, classe leve, DN 20 mm (3/4"), e = 2,25 mm, *1,3* kg/m (NBR 5580); Adesivo estrutural a base de resina expóxi, bicomponente fluido; Chumbador pontalete para guarda-corpo em aço galvanizado, 1x1", 50 cm de comprimento, 1 barra de 5/8"; Eletrodo revestido AWS - E6013, diâmetro igual a 2,50 mm.

3) Execução: Conferir medidas na obra; - Cortar e perfurar as peças, conforme projeto; Lixar perfeitamente todas as linhas de cortes e perfuração executadas nos perfis e chapas, eliminando todas as rebarbas; Realizar os furos no substrato de concreto e retirar os resíduos; Aplicar o adesivo estrutural nos furos e fixar o chumbador pontalete no substrato de concreto; Fixar o montante no chumbador pontalete através de solda; Soldar as peças horizontais do gradil e em seguida todas as verticais, conforme projeto; Soldar a travessa superior aos montantes, conforme projeto, e realizar as emendas, se necessário; Lixar os pontos de solda, eliminando os excessos.

1.5 - ADEQUAÇÃO - CORPO DE BOMBEIROS - EXTINTORES E SINALIZAÇÃO

1.5.1 -Placa de sinalização em PVC fotoluminescente (240x120mm), com indicação de rota de evacuação e saída de emergência

1) Será medido por unidade de placa instalada (un).

2) O item remunera o fornecimento de placa com sinalização



PREFEITURA DO MUNICÍPIO DE MARTINÓPOLIS - SP

AVENIDA CORONEL JOÃO GOMES MARTINS, N° 525 – MARTINÓPOLIS - SP

Fone: (18) 3275-9500 – (18) 3275-9520 – CEP 19500-000

CNPJ: N° 44.855.443/0001-30 – INSCR. EST N° 440.068.996.110

(240x120x2mm), constituída por: chapa em PVC rígido, fotoluminescente (aluminato de estrôncio), com espessura mínima de 2 mm, fita dupla face para fixação paralela na superfície; texto em vinílico adesivo; referência comercial: S2 da Net Placa, 3670 da TAG Sinalização, S2 da Perfect Vision ou equivalente. Remunera também o fornecimento de certificado, materiais acessórios e mão de obra necessária para a fixação completa da placa, inclusive limpeza da superfície a ser aderida.

1.5.2 -Placa de sinalização em PVC fotoluminescente (150x150mm), com indicação de equipamentos de combate à incêndio e alarme

- 1) Será medido por unidade de placa instalada (un).
- 2) O item remunera o fornecimento de placa com sinalização (150x150x2mm), constituída por: chapa em PVC rígido, fotoluminescente (aluminato de estrôncio), com espessura mínima de 2 mm, fita dupla face para fixação paralela na superfície; texto em vinílico adesivo; referência comercial: ref. E005.01A da ADVcomm, E5 da Perfect Vision, E7MH da Net Placa ou equivalente. Remunera também o fornecimento de certificado, materiais acessórios e mão de obra necessária para a fixação completa da placa, inclusive limpeza da superfície a ser aderida.

1.5.3 -Extintor manual de pó químico seco ABC - capacidade de 6 kg

- 1) Será medido por unidade de extintor instalado (un).
- 2) O item remunera o fornecimento e instalação de extintor manual de pó químico seco, tipo portátil, capacidade extintora equivalente = 10 B (mínimo), agente extintor = fosfato monoamônico, capacidade = 6 kg, destinado para a extinção de incêndios de classe A (madeira e papel), B (líquidos inflamáveis) e C (equipamentos elétricos). Cilindro fabricado em chapa de aço carbono, calandrada com fundo e cúpula estampados a frio, soldado pelo processo MIG, pintado com fundo primer e esmalte sintético vermelho, montado com válvula de latão forjado e gatilho de descarga intermitente, dotado de dispositivo de segurança, calibrado de 180 a 210 kgf / cm², mangueira para alta pressão e esguicho difusor indeformável, com suporte para fixação na parede. Normas técnicas: NBR 12693, NBR 16357 e NBR 15808.

1.5.4 -PINTURA DE PISO COM TINTA ACRÍLICA, APLICAÇÃO MANUAL, 2 DEMÃOS, INCLUSO FUNDO PREPARADOR.

- 1) Será medido pela área real de aplicação da tinta.
- 2) O item remunera o fornecimento da mão de obra de pintor responsável por medir, preparar a superfície, pintar e verificar a qualidade do serviço; Servente responsável por transportar os materiais e auxiliar o pintor em todas as tarefas;



PREFEITURA DO MUNICÍPIO DE MARTINÓPOLIS - SP

AVENIDA CORONEL JOÃO GOMES MARTINS, N° 525 – MARTINÓPOLIS - SP

Fone: (18) 3275-9500 – (18) 3275-9520 – CEP 19500-000

CNPJ: N° 44.855.443/0001-30 – INSCR. EST N° 440.068.996.110

Selador acrílico para paredes internas/externas, utilizado também para preparação do piso para recebimento da tinta de acabamento; Tinta acrílica premium para piso; Fita crepe largura 25mm, fornecida em rolo de 50 m, utilizada na delimitação da área de pintura e proteção das paredes.

3) Execução: Certificar-se que o piso cimentado foi executado há pelo menos 28 dias; Antes de iniciar a pintura certificar-se que o piso esteja, limpo, seco, sem poeira, gordura, graxa, sabão ou bolor; Delimitar a área de pintura com fita crepe, aplicando-a em todo o perímetro; Diluir fundo preparador com água, 10% do volume; Aplicar uma demão de fundo preparador com trincha ou rolo de lã; Diluir tinta acrílica com água, 10% do volume; Aplicar 1ª demão da tinta acrílica diluída com rolo de lã (esperar de 1 a 4 horas após aplicação do fundo preparador); Fazer retoques e cantos com trincha; Aplicar 2ª demão de tinta acrílica sem nenhuma diluição com rolo de lã (esperar 4 horas após aplicação da 1ª demão); Aplicar a 2ª demão de tinta a 90° da 1ª demão (aplicação cruzada); Remover fitas após secagem.

1.5.5 -Suporte para extintor de piso em aço inoxidável

- 1) Será medido por unidade de suporte para extintor instalado (un).
- 2) O item remunera o fornecimento e instalação de suporte de piso para extintor base redonda em aço inoxidável; referência comercial: modelo nº 10 Gilinox fabricação Gilfire, ou Alto fabricação Protexfire, ou Comercial Fire, ou Evolumix, ou Metalcasty, ou Brinox, ou Protege ou equivalente.

1.5.6 -Faixa em policarbonato para sinalização visual fotoluminescente, para degraus, comprimento de 20 cm

- 1) Será medido por unidade de faixa instalada (un).
- 2) O item remunera o fornecimento de faixa em policarbonato para sinalização visual, antiderrapante e fotoluminescente amarelo, para degraus, com 3 até 5 cm de largura e 20 cm de comprimento; adesivado com dupla face; referência comercial Andaluz acessibilidade ou equivalente. Remunera a mão de obra necessária para a colocação da faixa.

1.6 - ADEQUAÇÃO - CORPO DE BOMBEIROS - ABRIGO PARA EXTINTORES

1.6.1 -ESCAVAÇÃO VERTICAL PARA INFRAESTRUTURA, COM CARGA, DESCARGA E TRANSPORTE DE SOLO DE 1ª CATEGORIA, COM ESCAVADEIRA HIDRÁULICA (CAÇAMBA: 0,8 M³ / 111 HP), FROTA DE 3 CAMINHÕES BASCULANTES DE 14 M³, DMT ATÉ 1 KM E VELOCIDADE MÉDIA 14 KM/H.



PREFEITURA DO MUNICÍPIO DE MARTINÓPOLIS - SP

AVENIDA CORONEL JOÃO GOMES MARTINS, N° 525 – MARTINÓPOLIS - SP

Fone: (18) 3275-9500 – (18) 3275-9520 – CEP 19500-000

CNPJ: N° 44.855.443/0001-30 – INSCR. EST N° 440.068.996.110

- 1) Será medido pelo volume de corte geométrico.
- 2) O item remunera o fornecimento de escavadeira hidráulica: potência de 111 HP e caçamba com capacidade de 0,8 m³. Caminhão basculante: capacidade de 14 m³. Servente: profissional responsável por apontar o número de caminhões carregados e orientar sua manobra.

3) Execução: Realizar o corte do material a ser escavado com escavadeira hidráulica e depositá-lo diretamente na caçamba do caminhão basculante até atingir a capacidade dele. Continuar o mesmo procedimento para os demais caminhões basculantes até atingir a cota prevista de escavação. Após serem carregados, os caminhões basculantes transportarão o material escavado ao aterro previsto para frente de trabalho e retornarão para serem novamente carregados.

1.6.2 -ALVENARIA DE VEDAÇÃO DE BLOCOS CERÂMICOS FURADOS NA HORIZONTAL DE 9X14X19 CM (ESPESSURA 9 CM) E ARGAMASSA DE ASSENTAMENTO COM PREPARO EM BETONEIRA.

- 1) Será medido pela área líquida das paredes de alvenaria de vedação.
- 2) O item remunera o fornecimento da mão de obra de pedreiro: responsável pela transferência de eixos, marcação, elevação e verificação de alinhamento e nível das paredes; Servente: auxilia o pedreiro em todas as atividades e responsável pelo abastecimento de argamassa no andar; Argamassa de cimento, cal e areia média, no traço 1:2:8, preparo com betoneira, conforme composição auxiliar de argamassa, e espessura média real da junta de 10 mm; - Tela metálica eletrossoldada de malha 15x15mm, fio de 1,24mm e dimensões de 7,5x50cm; Pino de aço com furo, haste=27 mm (ação direta); Bloco cerâmico com furos na horizontal de dimensões 9x14x19cm para alvenaria de vedação.

3) Execução: Posicionar os dispositivos de amarração da alvenaria de acordo com as especificações do projeto e fixa-los com uso de resina epóxi; Demarcar a alvenaria – materialização dos eixos de referência, demarcação das faces das paredes a partir dos eixos ortogonais, posicionamento dos escantilhões para demarcação vertical das fiadas, execução da primeira fiada; Elevação da alvenaria – assentamento dos blocos com a utilização de argamassa aplicada com palheta ou bisnaga, formando-se dois cordões contínuos; Execução de vergas e contravergas concomitante com a elevação da alvenaria.

1.6.3 -ARMAÇÃO DE PILAR OU VIGA DE ESTRUTURA CONVENCIONAL DE CONCRETO ARMADO UTILIZANDO AÇO CA-50 DE 8,0 MM - MONTAGEM.

- 1) Será medido pela quantidade/peso de barras com diâmetro especificado na composição.
- 2) O item remunera o fornecimento de peças de aço CA-50 com 8,0 mm de



PREFEITURA DO MUNICÍPIO DE MARTINÓPOLIS - SP

AVENIDA CORONEL JOÃO GOMES MARTINS, N° 525 – MARTINÓPOLIS - SP

Fone: (18) 3275-9500 – (18) 3275-9520 – CEP 19500-000

CNPJ: N° 44.855.443/0001-30 – INSCR. EST N° 440.068.996.110

diâmetro, previamente cortadas e dobradas no canteiro (composição auxiliar); Arame recozido n° 18 BWG, diâmetro 1,25 mm; Espaçador de plástico industrializado circular para concreto armado; Armador: responsável pela pré-montagem e montagem das armaduras, de acordo com o projeto estrutural; Ajudante de armador: auxilia o armador em todas as atividades necessárias.

3) Execução: Com as barras já cortadas e dobradas, executar a montagem da armadura, fixando as diversas partes com arame recozido, respeitando o projeto estrutural; Dispor os espaçadores plásticos com afastamento de no máximo 50cm e amarrá-los à armadura de forma a garantir o cobrimento mínimo indicado em projeto; Posicionar a armadura na fôrma e fixá-la de modo que não apresente risco de deslocamento durante a concretagem.

1.6.4 -ARMAÇÃO DE PILAR OU VIGA DE ESTRUTURA CONVENCIONAL DE CONCRETO ARMADO UTILIZANDO AÇO CA-60 DE 5,0 MM - MONTAGEM.

1) Será medido pela quantidade/peso de barras com diâmetro especificado na composição.

2) O item remunera o fornecimento de peças de aço CA-60 com 5,0 mm de diâmetro, previamente cortadas e dobradas no canteiro (composição auxiliar); Arame recozido n° 18 BWG, diâmetro 1,25 mm; Espaçador de plástico industrializado circular para concreto armado; Armador: responsável pela pré-montagem e montagem das armaduras, de acordo com o projeto estrutural; Ajudante de armador: auxilia o armador em todas as atividades necessárias.

3) Execução: Com as barras já cortadas e dobradas, executar a montagem da armadura, fixando as diversas partes com arame recozido, respeitando o projeto estrutural; Dispor os espaçadores plásticos com afastamento de no máximo 50cm e amarrá-los à armadura de forma a garantir o cobrimento mínimo indicado em projeto; Posicionar a armadura na fôrma e fixá-la de modo que não apresente risco de deslocamento durante a concretagem.

1.6.5 -MONTAGEM E DESMONTAGEM DE FÔRMA DE PILARES RETANGULARES E ESTRUTURAS SIMILARES, PÉ-DIREITO SIMPLES, EM CHAPA DE MADEIRA COMPENSADA RESINADA, 4 UTILIZAÇÕES.

1) Será medido pela área da superfície da fôrma de pilar.

2) O item remunera o fornecimento da mão de obra de carpinteiro de fôrmas - responsável medição, marcação, montagem e verificação das fôrmas; Ajudante de carpinteiro - auxilia o carpinteiro em todas as tarefas por ele desempenhada; Fabricação de fôrma para pilares, com chapa de madeira compensada resinada, e = 17 mm - contém os painéis, grelhas e demais dispositivos de travamento e acoplagem, em madeira, para auxiliar na montagem;



PREFEITURA DO MUNICÍPIO DE MARTINÓPOLIS - SP

AVENIDA CORONEL JOÃO GOMES MARTINS, N° 525 – MARTINÓPOLIS - SP

Fone: (18) 3275-9500 – (18) 3275-9520 – CEP 19500-000

CNPJ: N° 44.855.443/0001-30 – INSCR. EST N° 440.068.996.110

Desmoldante protetor para fôrmas de madeira, de base oleosa emulsionada em água - desmoldante para fôrma de madeira hidrossolúvel; Viga sanduíche metálica, formada por dois perfis tipo “U” enrijecido ligados pela superfície maior, para travamento da fôrma de pilares; Barra de ancoragem e porca flangeada (5/8”) para travamento da fôrma de pilares; Aprumador metálico de pilares com altura e ângulo reguláveis, H_{máx} = 2,80 m; Prego de aço com cabeça dupla 17x27 (2 1/2 X 11).

3) Execução: Posicionar três faces da fôrma de pilar, cuidando para que fiquem solidarizadas no galhato; Fixar os aprumadores e conferir prumo, nível e ortogonalidade do conjunto usando esquadro metálico; Sobre a superfície limpa, aplicar desmoldante com broxa ou spray em toda a face interna da fôrma; Após posicionamento das armaduras e dos espaçadores, colocar a quarta face da fôrma de pilar e executar o travamento com as vigas metálicas e as barras de ancoragem, espaçadas a cada 60cm, de modo a garantir as dimensões durante o lançamento do concreto; Conferir posicionamento, rigidez, estanqueidade e prumo da fôrma, introduzindo os contraventamentos previstos no projeto das fôrmas; Promover a retirada das fôrmas de acordo com o prazo indicado no projeto estrutural, somente quando o concreto atingir resistência suficiente para suportar as cargas, conforme NBR 14931:2004; Logo após a desfôrma, fazer a limpeza das peças e armazená-las de forma adequada para impedir o empenamento.

1.6.6 -CONCRETAGEM DE PILARES, FCK = 25 MPA, COM USO DE BOMBA - LANÇAMENTO, ADENSAMENTO E ACABAMENTO.

1) Será medido pelo volume necessário para concretagem dos pilares.

2) O item remunera o fornecimento de concreto usinado bombeável, classe de resistência C25, com brita 0 e 1, slump = 160 e 200 +/- 20 mm, inclui serviço de bombeamento; Pedreiro: responsável pelo lançamento, adensamento e acabamento do concreto; Carpinteiro: responsável por verificar a integridade das fôrmas durante a concretagem; Servente: auxilia os pedreiros em todas as etapas da concretagem; Vibrador de imersão com motor elétrico trifásico de potência 2 cv.

3) Execução: Lançar o material com a utilização de bomba e adensá-lo com uso de vibrador de imersão, de forma a que toda a armadura e os componentes embutidos sejam adequadamente envolvidos na massa de concreto; Adensar o concreto de forma homogênea, conforme NBR 14931:2004, a fim de não se formarem ninhos, evitando-se vibrações em excesso que venham a causar exsudação da pasta / segregação do material; Conferir o prumo dos pilares ao final da execução.

1.6.7 - LAJE PRÉ-MOLDADA UNIDIRECIONAL, BIAPOIADA, PARA FORRO, ENCHIMENTO EM CERÂMICA, VIGOTA CONVENCIONAL, ALTURA TOTAL DA LAJE "LT" = 12 CM (ENCHIMENTO+CAPA) = (8+4).



PREFEITURA DO MUNICÍPIO DE MARTINÓPOLIS - SP

AVENIDA CORONEL JOÃO GOMES MARTINS, N° 525 – MARTINÓPOLIS - SP

Fone: (18) 3275-9500 – (18) 3275-9520 – CEP 19500-000

CNPJ: N° 44.855.443/0001-30 – INSCR. EST N° 440.068.996.110

AF_08/2025

1) Será medido pela soma das áreas de lajes pré-moldadas.

2) O item remunera o fornecimento de laje pré-moldada composta por vigota em concreto armado convencional, altura de 8 cm e lajota cerâmica 20 x 30 cm para laje pré-moldada, altura de 8 cm, para suportar carga de até 100 kgf/m²; Fabricação de escoras em madeira serrada tipo pontalete - contém o pontalete e demais dispositivos de travamento e acoplagem para auxiliar na montagem; Tábua de madeira não aparelhada, 2ª qualidade, com e = 2,5cm e largura de 20,0cm, utilizada no vigamento e travamento das escoras; Prego de aço com cabeça dupla 17x27 (comprimento 62,1mm, diâmetro 3mm) para fixação das tábuas que comporão o escoramento; Concretagem de vigas e lajes, fck=25 MPa, para lajes pré-moldadas com uso de bomba em edificação com área média de lajes menor ou igual a 20 m² - lançamento, adensamento e acabamento; Armação de laje de uma estrutura convencional de concreto armado em uma edificação térrea ou sobrado, utilizando aço CA60 de 4,2 mm. Carpinteiro de formas com encargos complementares; Servente com encargos complementares.

3) Execução: Posicionar as linhas de escoras de madeira e as travessas conforme previsto em projeto; nivelar as travessas (tábuas de 20cm posicionadas em espelho) recorrendo a pequenas cunhas de madeira sob os pontaletes; O escoramento deve ser contraventado nas duas direções para impedir deslocamentos laterais do conjunto e, quando for o caso, a flambagem local dos pontaletes; Caso o projeto estrutural preveja a adoção de contraflechas, adotar escoras de maior comprimento ou calços mais altos nos apoios intermediários, obedecendo a cotas estabelecidas; Com o escoramento já executado, apoiar as vigotas nas extremidades, observando espaçamento e paralelismo entre elas; para tanto, utilizar as próprias lajotas (tabelas) para determinar o afastamento entre as vigotas; As vigotas devem manter apoio nas paredes ou vigas periféricas conforme determinado no projeto estrutural, com avanço nunca menor do que 5cm; Conferir alinhamento e esquadro das vigotas; apoiar as lajotas sobre as vigotas, garantindo a justaposição para evitar vazamentos durante a concretagem; Nas operações de montagem, os trabalhadores devem caminhar sobre tábuas apoiadas na armadura superior das treliças de aço, nunca pisando diretamente sobre as lajotas; Posicionar as armaduras de distribuição, negativa e das nervuras transversais; Molhar abundantemente as lajotas cerâmicas antes da concretagem para que não absorvam a água de amassamento do concreto; Lançar o concreto de forma a envolver completamente todas as tubulações embutidas na laje e atingir a espessura definida em projeto. Realizar o acabamento com desempenadeira de modo a se obter uma superfície uniforme; Enquanto a superfície não atingir endurecimento satisfatório, executar a cura do concreto com água potável; Promover a retirada dos escoramentos somente quando o concreto atingir



PREFEITURA DO MUNICÍPIO DE MARTINÓPOLIS - SP

AVENIDA CORONEL JOÃO GOMES MARTINS, N° 525 – MARTINÓPOLIS - SP

Fone: (18) 3275-9500 – (18) 3275-9520 – CEP 19500-000

CNPJ: N° 44.855.443/0001-30 – INSCR. EST N° 440.068.996.110

resistência suficiente para suportar as cargas, conforme NBR 14931:2004, que deve ser feita de forma progressiva, e sempre no sentido do centro para os apoios.

1.6.8 -CHAPISCO APLICADO EM ALVENARIA (SEM PRESENÇA DE VÃOS) E ESTRUTURAS DE CONCRETO DE FACHADA, COM COLHER DE PEDREIRO. ARGAMASSA TRAÇO 1:3 COM PREPARO EM BETONEIRA 400L.

1) Será medido pela área total de alvenaria (sem presença de vãos) e estruturas de concreto de fachada onde será executado o chapisco.

2) O item remunera o fornecimento da mão de obra de pedreiro: responsável pela execução do chapisco; Servente: auxilia o pedreiro na execução e no transporte horizontal do material no andar do serviço; Argamassa traço 1:3 (em volume de cimento e areia grossa úmida) para chapisco convencional, preparo mecânico com betoneira 400 L.

3) Execução: Antes de começar a aplicação, a superfície da base deve estar limpa (livre de irregularidades, incrustações metálicas, poeira, graxas ou óleos); Umedecer a base para evitar ressecamento da argamassa; Com a argamassa preparada conforme especificado pelo projetista, aplicar com colher de pedreiro vigorosamente, formando uma camada uniforme de espessura de 3 a 5 mm.

1.6.9 -EMBOÇO OU MASSA ÚNICA EM ARGAMASSA TRAÇO 1:2:8, PREPARO MANUAL, APLICADA MANUALMENTE EM PANOS CEGOS DE FACHADA (SEM PRESENÇA DE VÃOS), ESPESSURA DE 25 MM.

1) Será medido pela área de revestimento efetivamente executada.

2) O item remunera o fornecimento da mão de obra de pedreiro: responsável pelo lançamento da argamassa, sarrafeamento, acabamento e realização de detalhes na fachada; Servente: responsável pela distribuição de argamassa; Argamassa traço 1:2:8 (cimento, cal e areia média para emboço/massa única com preparo manual; Tela de aço soldada galvanizada/zincada para alvenaria, fio D = *1,24 mm, malha 25 x 25 mm.

3) Execução: Reforçar encontros da estrutura com alvenaria com tela metálica eletrossoldada, fixando-a com pinos; Aplicar a argamassa com colher de pedreiro; Com régua, comprimir e alisar a camada de argamassa e retirar o excesso; Realizar o acabamento superficial sarrafeando e, em seguida, desempenando; Detalhes construtivos como juntas, frisos, quinas, cantos, peitoris, pingadeiras e reforços podem ser realizados antes, durante ou logo após a execução do revestimento.

1.6.10 -PINTURA LÁTEX ACRÍLICA ECONÔMICA, APLICAÇÃO MANUAL EM PAREDES, DUAS DEMÃOS.

1) Será medido pela área de parede efetivamente executada.

2) O item remunera o fornecimento da mão de obra de pintor com encargos complementares - oficial responsável pela execução da pintura; Servente com



PREFEITURA DO MUNICÍPIO DE MARTINÓPOLIS - SP

AVENIDA CORONEL JOÃO GOMES MARTINS, N° 525 – MARTINÓPOLIS - SP

Fone: (18) 3275-9500 – (18) 3275-9520 – CEP 19500-000

CNPJ: N° 44.855.443/0001-30 – INSCR. EST N° 440.068.996.110

encargos complementares - auxilia o pintor na execução e no transporte horizontal do material no andar do serviço; Tinta acrílica econômica, cor branco fosco - tinta à base de dispersão aquosa de copolímero estireno acrílico, fosca, linha Econômica.

3) Execução: Observar a superfície: deve estar limpa, seca, sem poeira, gordura, graxa, sabão ou bolor antes de qualquer aplicação; Diluir a tinta em água potável, conforme fabricante; Aplicar duas demãos de tinta com rolo ou trincha. Respeitar o intervalo de tempo entre as duas aplicações.

1.6.11 - PORTA EM ALUMÍNIO DE ABRIR TIPO VENEZIANA COM GUARNIÇÃO, FIXAÇÃO COM PARAFUSOS - FORNECIMENTO E INSTALAÇÃO. AF_10/2025

1) Será medido pela quantidade em metros quadrados de portas a serem instaladas com as dimensões especificadas na composição.

2) O item remunera o fornecimento da mão de obra de Pedreiro: oficial responsável pela instalação portas metálicas; - Servente: auxilia o oficial na instalação de portas metálicas; - Porta em alumínio de abrir tipo veneziana, sem guarnição, acabamento em alumínio anodizado natural; - Parafusos de rosca soberba de aço zincado, cabeça chata e fenda simples, de 5,5x65mm com buchas de náilon nº 10; - Selante elástico monocomponente a base de poliuretano para vedação de esquadrias, podendo ser substituído por selante a base de silicone; Guarnição (alizar ou moldura de acabamento) para esquadria em alumínio anodizado natural para 1 face da esquadria (1 lado).

3) Execução: Conferir se o vão deixado está de acordo com as dimensões da porta e com a previsão de folga, 2mm no topo e nas laterais do vão; - Colocar calços de madeira para apoio da porta, intercalando papelão entre os calços e a folha de porta para que a mesma não seja danificada; - Posicionar a porta no vão e conferir: sentido de abertura da porta, cota da soleira, prumo, nível e alinhamento da porta com a face da parede; - Marcar com uma ponteira a posição dos furos na parede do vão; - Retirar a esquadria do vão e executar os furos necessários na alvenaria, utilizando broca de vídea com diâmetro de 10mm; - Retirar o pó resultante dos furos com auxílio de um pincel ou soprador e encaixar as buchas de náilon; - Posicionar novamente a esquadria no vão e parafusá-la no requadramento do vão, repetindo o processo de verificação de prumo, nível e alinhamento; - Aplicar o selante em toda a volta da esquadria, para garantir a vedação da folga entre o vão e o marco; - Por fim, instalar os alizares em ambos os lados do vão.

Martinópolis, 11 de fevereiro de 2026

VITOR HUGO CARNEIRO DA SILVA

Responsável Técnico

CREA: 507.100.645-7



Documento assinado digitalmente
VITOR HUGO CARNEIRO DA SILVA
Data: 03/03/2026 11:12:54-0300
Verifique em <https://validar.iti.gov.br>



PLQ - PLANILHA DE LEVANTAMENTO DE QUANTIDADES
Memória de Cálculo - OGU

Grau de Sigilo
#PUBLICO

APELIDO DO EMPREENDIMENTO
COBERTURA DE QUADRA DE ESPORTES

Nº TransfereGOV
955788/2024

Nº OPERAÇÃO
1092945-12

PROPONENTE / TOMADOR
PREFEITURA MUNICIPAL DE MARTINÓPOLIS

Item	Descrição	Unidade	Quantidade	Memória de Cálculo
COBERTURA DE QUADRA DE ESPORTES NO BAIRRO VILA JACKLAITS				
1.	COBERTURA DE QUADRA DE ESPORTES		-	
1.1.	ADMINISTRAÇÃO LOCAL		-	
1.1.1.	ADMINISTRAÇÃO LOCAL	MÊS	4,00	Administração local composta por engenheiro que trabalhará 05 dias/mês, sendo uma carga horaria estimada de 02 h/dia, sendo assim o tempo adotado para engenheiro é de (5x2) = 10 h/mês
1.2.	SERVIÇOS PRELIMINARES DE OBRA		-	
1.2.1.	FORNECIMENTO E INSTALAÇÃO DE PLACA DE OBRA COM CHAPA GALVANIZADA E ESTRUTURA DE MADEIRA. AF_03/2022 PS	M2	8,00	Placa de obra - 4,00 metros de largura e 2,00 metros de altura
1.2.2.	LOCAÇÃO CONVENCIONAL DE OBRA, UTILIZANDO GABARITO DE TÁBUAS CORRIDAS PONTALETADAS A CADA 2,00M - 2 UTILIZAÇÕES. AF_03/2024	M	117,50	Locação - 30,25 m + 30,25 m + 28,50 m + 28,50
1.3.	COBERTURA		-	
1.3.1.	ESCAVAÇÃO MANUAL DE VALA. AF_09/2024	M3	63,00	Blocos (incluindo 0,25m de escavação para cada lado) - (2,5 m x 1,5 m) x 1,20 m x 14,00 blocos)
1.3.2.	REATERRO MANUAL DE VALAS, COM COMPACTADOR DE SOLOS DE PERCUSSÃO. AF_08/2023	M3	29,40	Vol. escavação (63,00) - Vol. Blocos ((2,00 x 1,00 x 1,20) *14)
1.3.3.	ESTACA ESCAVADA MECANICAMENTE, SEM FLUIDO ESTABILIZANTE, COM 25CM DE DIÂMETRO, CONCRETO LANÇADO POR CAMINHÃO BETONEIRA (EXCLUSIVE MOBILIZAÇÃO E DESMOBILIZAÇÃO). AF_01/2020	M	392,00	Estacas - 14,00 blocos x 14,00 m x 2,00 estacas por bloco
1.3.4.	ARMAÇÃO DE BLOCO UTILIZANDO AÇO CA-50 DE 8 MM - MONTAGEM. AF_01/2024	KG	222,97	Blocos - (((0,80 m x 12,00 barras) + (5,20 m x 3,00 barras) + (5,04m x 3,00 barras)) x 14,00 blocos x 0,395 Kg/m)
1.3.5.	MONTAGEM DE ARMADURA TRANSVERSAL DE ESTACAS DE SEÇÃO CIRCULAR, DIÂMETRO = 5,0 MM. AF_09/2021 PS	KG	235,09	Estribos - (116 x 0,47 m) x 28 estacas x 0,154 Kg/m
1.3.6.	MONTAGEM DE ARMADURA DE ESTACAS, DIÂMETRO = 10,0 MM. AF_09/2021_PS	KG	1.451,18	Armadura longitudinal - (6 barras x 14,00 m) x 28 estacas x 0,617 Kg/m
1.3.7.	FABRICAÇÃO, MONTAGEM E DESMONTAGEM DE FÔRMA PARA BLOCO DE COROAMENTO, EM MADEIRA SERRADA, E=25 MM, 4 UTILIZAÇÕES. AF_01/2024	M2	100,80	Formas blocos - 14,00 blocos x (1,20 m de altura x (1,00 m + 1,00 m + 2,0 m +2,0 m))
1.3.8.	CONCRETAGEM DE BLOCO DE COROAMENTO OU VIGA BALDRAME, FCK 30 MPA, COM USO DE JERICA - LANÇAMENTO, ADENSAMENTO E ACABAMENTO. AF_01/2024	M3	33,60	1,20 x 2,00 x 1,00 x 14 blocos
1.3.9.	LASTRO COM MATERIAL GRANULAR (PEDRA BRITADA N.1 E PEDRA BRITADA N.2), APLICADO EM PISOS OU LAJES SOBRE SOLO, ESPESSURA DE *10 CM*. AF_01/2024	M3	1,40	Lastro fundo dos blocos - 2,00 m x 1,00 m x 0,05 m x 14,00 blocos

FRENTES DE OBRA:

Agrupador de Eventos	MÊS 01	MÊS 02
	1	2
TOTAL FINANC. POR FRETE (R\$):	1.551,35	1.551,35
ADMINISTRAÇÃO LOCAL	1,00	1,00
SERVIÇOS PRELIMINARES DE OBRA		
SERVIÇOS PRELIMINARES DE OBRA		
COBERTURA		
COBERTURA		
COBERTURA		
COBERTURA		
COBERTURA		
COBERTURA		
COBERTURA		
COBERTURA		



PLQ - PLANILHA DE LEVANTAMENTO DE QUANTIDADES
Memória de Cálculo - OGU

Grau de Sigilo
#PUBLICO

APELIDO DO EMPREENDIMENTO
COBERTURA DE QUADRA DE ESPORTES

Nº TransfereGOV
955788/2024

Nº OPERAÇÃO
1092945-12

PROPONENTE / TOMADOR
PREFEITURA MUNICIPAL DE MARTINÓPOLIS

Item	Descrição	Unidade	Quantidade	Memória de Cálculo
COBERTURA DE QUADRA DE ESPORTES NO BAIRRO VILA JACKLAITS				
1.3.10.	Fornecimento e montagem de estrutura em aço ASTM-A36, sem pintura	KG	1.839,18	Pilares - (Banzo: 2 perfis x 5,30 m (altura) x 5,68 kg/m x 14 pilares) - (Montante: (10 x 0,60 m) x 5,13 kg/m x 14 pilares) - (Diagonal: (22 x 0,78 m) x 1,87 kg/m x 14) - (Contraventamento: 7,30 m x 16 barras x 0,994 kg/m). O item inclui chapa de fix
1.3.11.	Fornecimento e montagem de estrutura em aço ASTM-A36, sem pintura	KG	5.260,67	Tesouras - (Banzos: (28,03 m (infer.) + 29,31 (super.)) x 5,68 kg/m x 7 tesouras) - (Montante: 58 x 0,50 m x 5,13 kg/m x 7 tesouras) - (Diagonal: 58 x 0,7 m x 5,13 kg/m x 7 tesouras) - (Contraventamento: 60,55 m x 8 barras x 0,994 kg/m)
1.3.12.	TRAMA DE AÇO COMPOSTA POR TERÇAS PARA TELHADOS DE ATÉ 2 ÁGUAS PARA TELHA ONDULADA DE FIBROCIMENTO, METÁLICA, PLÁSTICA OU TERMOACÚSTICA, INCLUSO TRANSPORTE VERTICAL (EM KG). EXCLUSIVE PINTURA. AF_10/2025_PS	KG	3.784,86	Terças - (superior: 30 peças x 30,25 m x 3,87 Kg/m) + (Frontal e posterior: (27,3m + 2 x 0,3m + 2 x 0,7m + 2 x 1,1m + 2 x 1,4m + 2 x 1,7m + 2 x 1,9m + 2 x 2,1m + 2 x 2,3m + 2 x 2,4m + 2 x 2,5m + 4 x 2,6m) x 3,87 Kg/m)
1.3.13.	TELHAMENTO COM TELHA DE AÇO/ALUMÍNIO E = 0,5 MM, COM ATÉ 2 ÁGUAS, INCLUSO IÇAMENTO. AF_07/2019	M2	1.001,57	Telhamento - (superior: 30,25 m x 28,50 m) + (Frontal e Fundo: 2 lados x 69,72 area do fechamento)
1.3.14.	PINTURA COM TINTA ALQUÍDICA DE ACABAMENTO (ESMALTE SINTÉTICO FOSCO) PULVERIZADA SOBRE PERFIL METÁLICO EXECUTADO EM FÁBRICA (POR DEMÃO). AF_01/2020_PE	M2	1.112,17	(Pilares - (Banzos:5,30m²+ Montante:2,72m²+Diagonais: 2,74m²)*14 pilares)+(Tesouras: (Banzos:28,66 m²+Montante:13,16m² +Diagonais: 18,43m²)*7 tesouras)+(Terças - (superior:14,157m²x30peças)+(Frontal e posterior:(32,99m²x2 lados)+(Contravento: 49,09m²
1.4.	ADEQUAÇÃO - CORPO DE BOMBEIROS - ESCADAS		-	
1.4.1.	DEMOLIÇÃO DE PILARES E VIGAS EM CONCRETO ARMADO, DE FORMA MECANIZADA COM MARTELETE, SEM REAPROVEITAMENTO. AF_09/2023	M3	0,08	Demolição de concreto dos pilares da mureta: 0,32m altura x 0,10m x 0,10m x 13 pilares x 2 arquibancadas

FRENTES DE OBRA:

Agrupador de Eventos	MÊS 01	MÊS 02
TOTAL FINANC. POR FRETE (R\$):	1.551,35	1.551,35
COBERTURA		
COBERTURA		
COBERTURA		
COBERTURA		
COBERTURA		
ADEQUAÇÃO - CORPO DE BOMBEIROS - ESCADAS		



PLQ - PLANILHA DE LEVANTAMENTO DE QUANTIDADES
Memória de Cálculo - OGU

Grau de Sigilo
#PUBLICO

APELIDO DO EMPREENDIMENTO
COBERTURA DE QUADRA DE ESPORTES

Nº TransfereGOV
955788/2024

Nº OPERAÇÃO
1092945-12

PROPONENTE / TOMADOR
PREFEITURA MUNICIPAL DE MARTINÓPOLIS

Item	Descrição	Unidade	Quantidade	Memória de Cálculo
COBERTURA DE QUADRA DE ESPORTES NO BAIRRO VILA JACKLAITS				
1.4.2.	ALVENARIA DE VEDAÇÃO DE BLOCOS CERÂMICOS FURADOS NA HORIZONTAL DE 9X14X19 CM (ESPESSURA 9 CM) E ARGAMASSA DE ASSENTAMENTO COM PREPARO EM BETONEIRA. AF_12/2021	M2	67,19	Mureta face frente e fundo: 1,0m de altura x 30,10m de comprimento x 2 arquivancadas. Degraus de escada: ((1,20m de comprimento + 0,30m + 0,30m de laterais) x 3 degraus x 0,25m de altura) x 4 lances. Mureta para guarda corpo: 0,84m² + 0,75m²
1.4.3.	CHAPISCO APLICADO EM ALVENARIA (SEM PRESENÇA DE VÃOS) E ESTRUTURAS DE CONCRETO DE FACHADA, COM COLHER DE PEDREIRO. ARGAMASSA TRAÇO 1:3 COM PREPARO EM BETONEIRA 400L. AF_10/2022	M2	139,08	Área de mureta frente e fundo (1,0m de altura x 30,10m de comprimento x 2 lados) x 2 arquivancadas + espessura da mureta: laterais (0,09m x 1,0m x 2 lados x 2 arquivancadas) + parte de cima (0,09m x 30,10m x 2 arquivancadas). Degraus de escada: espelho (1,20m de comprimento + 0,30m + 0,30m de laterais)
1.4.4.	EMBOÇO OU MASSA ÚNICA EM ARGAMASSA TRAÇO 1:2:8, PREPARO MANUAL, APLICADA MANUALMENTE EM PANOS CEGOS DE FACHADA (SEM PRESENÇA DE VÃOS), ESPESSURA DE 25 MM. AF_09/2022	M2	139,08	Área de mureta frente e fundo (1,0m de altura x 30,10m de comprimento x 2 lados) x 2 arquivancadas + espessura da mureta: laterais (0,09m x 1,0m x 2 lados x 2 arquivancadas) + parte de cima (0,09m x 30,10m x 2 arquivancadas). Degraus de escada: espelho (1,20m de comprimento + 0,30m + 0,30m de laterais)
1.4.5.	PINTURA LÁTEX ACRÍLICA ECONÔMICA, APLICAÇÃO MANUAL EM PAREDES, DUAS DEMAOS. AF_04/2023	M2	139,08	Área de mureta frente e fundo (1,0m de altura x 30,10m de comprimento x 2 lados) x 2 arquivancadas + espessura da mureta: laterais (0,09m x 1,0m x 2 lados x 2 arquivancadas) + parte de cima (0,09m x 30,10m x 2 arquivancadas). Degraus de escada: espelho (1,20m de comprimento + 0,30m + 0,30m de laterais)
1.4.6.	ARMAÇÃO DE PILAR OU VIGA DE ESTRUTURA CONVENCIONAL DE CONCRETO ARMADO UTILIZANDO AÇO CA-50 DE 8,0 MM - MONTAGEM. AF_06/2022	KG	40,05	1,3m de altura x 3 barras x 13 pilares x 0,395kg/m x 2 arquivancadas

FRENTES DE OBRA:

Agrupador de Eventos	MÊS 01	MÊS 02
TOTAL FINANC. POR FRETE (R\$):	1	2
	1.551,35	1.551,35
ADEQUAÇÃO - CORPO DE BOMBEIROS - ESCADAS		
ADEQUAÇÃO - CORPO DE BOMBEIROS - ESCADAS		
Grau de Sigilo
#PUBLICO

PROPONENTE / TOMADOR
PREFEITURA MUNICIPAL DE MARTINÓPOLIS

[illegible]



PLQ - PLANILHA DE LEVANTAMENTO DE QUANTIDADES
Memória de Cálculo - OGU

Grau de Sigilo
#PUBLICO

APELIDO DO EMPREENDIMENTO	Nº TransfereGOV	Nº OPERAÇÃO	PROPONENTE / TOMADOR
COBERTURA DE QUADRA DE ESPORTES	955788/2024	1092945-12	PREFEITURA MUNICIPAL DE MARTINÓPOLIS

					FRENTES DE OBRA:	
Item	Descrição	Unidade	Quantidade	Memória de Cálculo	MÊS 01	MÊS 02
COBERTURA DE QUADRA DE ESPORTES NO BAIRRO VILA JACKLAITS					1	2
					1.551,35	1.551,35

MARTINÓPOLIS-SP
Local

quarta-feira, 11 de fevereiro de 2026
Data

Responsável Técnico
Nome: VITOR HUGO CARNEIRO DA SILVA
CREA/CAU: 5071006457
ART/RRT: 2620251489963





PLQ - PLANILHA DE LEVANTAMENTO DE QUANTIDADES
Memória de Cálculo - OGU

Grau de Sigilo
#PUBLICO

APELIDO DO EMPREENDIMENTO	Nº TransfereGOV	Nº OPERAÇÃO	PROPONENTE / TOMADOR
COBERTURA DE QUADRA DE ESPORTES	955788/2024	1092945-12	PREFEITURA MUNICIPAL DE MARTINÓPOLIS

Item	Descrição	Unidade	Quantidade	MÊS 03	MÊS 04	QUADRA					
				3	4	5	6				
COBERTURA DE QUADRA DE ESPORTES NO BAIRRO VILA JACKLAITS				1.551,35	1.551,35	577.630,48					
1.	COBERTURA DE QUADRA DE ESPORTES		-								
1.1.	ADMINISTRAÇÃO LOCAL		-								
1.1.1.	ADMINISTRAÇÃO LOCAL	MÊS	4,00	1,00	1,00						
1.2.	SERVIÇOS PRELIMINARES DE OBRA		-								
1.2.1.	FORNECIMENTO E INSTALAÇÃO DE PLACA DE OBRA COM CHAPA GALVANIZADA E ESTRUTURA DE MADEIRA. AF_03/2022 PS	M2	8,00			8,00					
1.2.2.	LOCAÇÃO CONVENCIONAL DE OBRA, UTILIZANDO GABARITO DE TÁBUAS CORRIDAS PONTALETADAS A CADA 2,00M - 2 UTILIZAÇÕES. AF_03/2024	M	117,50			117,50					
1.3.	COBERTURA		-								
1.3.1.	ESCAVAÇÃO MANUAL DE VALA. AF_09/2024	M3	63,00			63,00					
1.3.2.	REATERRO MANUAL DE VALAS, COM COMPACTADOR DE SOLOS DE PERCUSSÃO. AF_08/2023	M3	29,40			29,40					
1.3.3.	ESTACA ESCAVADA MECANICAMENTE, SEM FLUIDO ESTABILIZANTE, COM 25CM DE DIÂMETRO, CONCRETO LANÇADO POR CAMINHÃO BETONEIRA (EXCLUSIVE MOBILIZAÇÃO E DESMOBILIZAÇÃO). AF_01/2020	M	392,00			392,00					
1.3.4.	ARMAÇÃO DE BLOCO UTILIZANDO AÇO CA-50 DE 8 MM - MONTAGEM. AF_01/2024	KG	222,97			222,97					
1.3.5.	MONTAGEM DE ARMADURA TRANSVERSAL DE ESTACAS DE SEÇÃO CIRCULAR, DIÂMETRO = 5,0 MM. AF_09/2021 PS	KG	235,09			235,09					
1.3.6.	MONTAGEM DE ARMADURA DE ESTACAS, DIÂMETRO = 10,0 MM. AF_09/2021_PS	KG	1.451,18			1.451,18					
1.3.7.	FABRICAÇÃO, MONTAGEM E DESMONTAGEM DE FÔRMA PARA BLOCO DE COROAMENTO, EM MADEIRA SERRADA, E=25 MM, 4 UTILIZAÇÕES. AF_01/2024	M2	100,80			100,80					
1.3.8.	CONCRETAGEM DE BLOCO DE COROAMENTO OU VIGA BALDRAME, FCK 30 MPA, COM USO DE JERICA - LANÇAMENTO, ADENSAMENTO E ACABAMENTO. AF_01/2024	M3	33,60			33,60					
1.3.9.	LASTRO COM MATERIAL GRANULAR (PEDRA BRITADA N.1 E PEDRA BRITADA N.2), APLICADO EM PISOS OU LAJES SOBRE SOLO, ESPESSURA DE *10 CM*. AF_01/2024	M3	1,40			1,40					



PLQ - PLANILHA DE LEVANTAMENTO DE QUANTIDADES
Memória de Cálculo - OGU

Grau de Sigilo
#PUBLICO

APELIDO DO EMPREENDIMENTO
COBERTURA DE QUADRA DE ESPORTES

Nº TransfereGOV
955788/2024

Nº OPERAÇÃO
1092945-12

PROPONENTE / TOMADOR
PREFEITURA MUNICIPAL DE MARTINÓPOLIS

				MÊS 03	MÊS 04	QUADRA				
Item	Descrição	Unidade	Quantidade	3	4	5	6			
COBERTURA DE QUADRA DE ESPORTES NO BAIRRO VILA JACKLAITS				1.551,35	1.551,35	577.630,48				
1.3.10.	Fornecimento e montagem de estrutura em aço ASTM-A36, sem pintura	KG	1.839,18			1.839,18				
1.3.11.	Fornecimento e montagem de estrutura em aço ASTM-A36, sem pintura	KG	5.260,67			5.260,67				
1.3.12.	TRAMA DE AÇO COMPOSTA POR TERÇAS PARA TELHADOS DE ATÉ 2 ÁGUAS PARA TELHA ONDULADA DE FIBROCIMENTO, METÁLICA, PLÁSTICA OU TERMOACÚSTICA, INCLUSO TRANSPORTE VERTICAL (EM KG). EXCLUSIVE PINTURA. AF_10/2025_PS	KG	3.784,86			3.784,86				
1.3.13.	TELHAMENTO COM TELHA DE AÇO/ALUMÍNIO E = 0,5 MM, COM ATÉ 2 ÁGUAS, INCLUSO IÇAMENTO. AF_07/2019	M2	1.001,57			1.001,57				
1.3.14.	PINTURA COM TINTA ALQUÍDICA DE ACABAMENTO (ESMALTE SINTÉTICO FOSCO) PULVERIZADA SOBRE PERFIL METÁLICO EXECUTADO EM FÁBRICA (POR DEMÃO). AF_01/2020_PE	M2	1.112,17			1.112,17				
1.4.	ADEQUAÇÃO - CORPO DE BOMBEIROS - ESCADAS		-							
1.4.1.	DEMOLIÇÃO DE PILARES E VIGAS EM CONCRETO ARMADO, DE FORMA MECANIZADA COM MARTELETE, SEM REAPROVEITAMENTO. AF_09/2023	M3	0,08			0,08				



PLQ - PLANILHA DE LEVANTAMENTO DE QUANTIDADES
Memória de Cálculo - OGU

Grau de Sigilo
#PUBLICO

APELIDO DO EMPREENDIMENTO
COBERTURA DE QUADRA DE ESPORTES

Nº TransfereGOV
955788/2024

Nº OPERAÇÃO
1092945-12

PROPONENTE / TOMADOR
PREFEITURA MUNICIPAL DE MARTINÓPOLIS

				MÊS 03	MÊS 04	QUADRA				
Item	Descrição	Unidade	Quantidade	3	4	5	6			
COBERTURA DE QUADRA DE ESPORTES NO BAIRRO VILA JACKLAITS				1.551,35	1.551,35	577.630,48				
1.4.2.	ALVENARIA DE VEDAÇÃO DE BLOCOS CERÂMICOS FURADOS NA HORIZONTAL DE 9X14X19 CM (ESPESSURA 9 CM) E ARGAMASSA DE ASSENTAMENTO COM PREPARO EM BETONEIRA. AF_12/2021	M2	67,19			67,19				
1.4.3.	CHAPISCO APLICADO EM ALVENARIA (SEM PRESENÇA DE VÃOS) E ESTRUTURAS DE CONCRETO DE FACHADA, COM COLHER DE PEDREIRO. ARGAMASSA TRAÇO 1:3 COM PREPARO EM BETONEIRA 400L. AF_10/2022	M2	139,08			139,08				
1.4.4.	EMBOÇO OU MASSA ÚNICA EM ARGAMASSA TRAÇO 1:2:8, PREPARO MANUAL, APLICADA MANUALMENTE EM PANOS CEGOS DE FACHADA (SEM PRESENÇA DE VÃOS), ESPESSURA DE 25 MM. AF_09/2022	M2	139,08			139,08				
1.4.5.	PINTURA LÁTEX ACRÍLICA ECONÔMICA, APLICAÇÃO MANUAL EM PAREDES, DUAS DEMAÓS. AF_04/2023	M2	139,08			139,08				
1.4.6.	ARMAÇÃO DE PILAR OU VIGA DE ESTRUTURA CONVENCIONAL DE CONCRETO ARMADO UTILIZANDO AÇO CA-50 DE 8,0 MM - MONTAGEM. AF_06/2022	KG	40,05			40,05				



PLQ - PLANILHA DE LEVANTAMENTO DE QUANTIDADES
Memória de Cálculo - OGU

Grau de Sigilo
#PUBLICO

APELIDO DO EMPREENDIMENTO
COBERTURA DE QUADRA DE ESPORTES

Nº TransfereGOV
955788/2024

Nº OPERAÇÃO
1092945-12

PROPONENTE / TOMADOR
PREFEITURA MUNICIPAL DE MARTINÓPOLIS

				MÊS 03	MÊS 04	QUADRA				
Item	Descrição	Unidade	Quantidade	3	4	5	6			
COBERTURA DE QUADRA DE ESPORTES NO BAIRRO VILA JACKLAITS				1.551,35	1.551,35	577.630,48				
1.4.7.	ARMAÇÃO DE PILAR OU VIGA DE ESTRUTURA CONVENCIONAL DE CONCRETO ARMADO UTILIZANDO AÇO CA-60 DE 5,0 MM - MONTAGEM. AF_06/2022	KG	7,01			7,01				
1.4.8.	MONTAGEM E DESMONTAGEM DE FÔRMA DE PILARES RETANGULARES E ESTRUTURAS SIMILARES, PÉ-DIREITO SIMPLES, EM CHAPA DE MADEIRA COMPENSADA RESINADA, 4 UTILIZAÇÕES. AF_09/2020	M2	10,92			10,92				
1.4.9.	CONCRETAGEM DE PILARES, FCK = 25 MPA, COM USO DE BOMBA - LANÇAMENTO, ADENSAMENTO E ACABAMENTO. AF_02/2022_PS	M3	0,34			0,34				
1.4.10.	CONCRETAGEM DE ESCADAS, FCK=25 MPA, COM USO DE BOMBA - LANÇAMENTO, ADENSAMENTO E ACABAMENTO. AF_02/2022_PS	M3	0,64			0,64				
1.4.11.	GUARDA-CORPO DE AÇO GALVANIZADO DE 1,10M, MONTANTES TUBULARES DE 1.1/4" ESPAÇADOS 1,20M, TRAVESSA SUPERIOR DE 1.1/2", GRADIL FORMADO POR TUBOS HORIZONTAIS DE 1" E VERTICAIS DE 3/4", FIXADO COM ADESIVO ESTRUTURAL EPOXI. AF_10/2025_PS	M	10,82			10,82				
1.5.	ADEQUAÇÃO - CORPO DE BOMBEIROS - EXTINTORES E SINALIZAÇÃO		-							
1.5.1.	Placa de sinalização em PVC fotoluminescente (240x120mm), com indicação de rota de evacuação e saída de emergência	UN	4,00			4,00				
1.5.2.	Placa de sinalização em PVC fotoluminescente (150x150mm), com indicação de equipamentos de combate à incêndio e alarme	UN	4,00			4,00				
1.5.3.	Extintor manual de pó químico seco ABC - capacidade de 6 kg	UN	4,00			4,00				
1.5.4.	PINTURA DE PISO COM TINTA ACRÍLICA, APLICAÇÃO MANUAL, 2 DEMÃOS, INCLUSO FUNDO PREPARADOR. AF_05/2021	M2	1,74			1,74				
1.5.5.	Suporte para extintor de piso em aço inoxidável	UN	4,00			4,00				
1.5.6.	Faixa em policarbonato para sinalização visual fotoluminescente, para degraus, comprimento de 20 cm	UN	96,00			96,00				
1.6.	ADEQUAÇÃO - CORPO DE BOMBEIROS - ABRIGO PARA EXTINTORES		-							



PLQ - PLANILHA DE LEVANTAMENTO DE QUANTIDADES
Memória de Cálculo - OGU

Grau de Sigilo
#PÚBLICO

APELIDO DO EMPREENDIMENTO	Nº TransfereGOV	Nº OPERAÇÃO	PROPONENTE / TOMADOR
COBERTURA DE QUADRA DE ESPORTES	955788/2024	1092945-12	PREFEITURA MUNICIPAL DE MARTINÓPOLIS

Item	Descrição	Unidade	Quantidade	MÊS 03	MÊS 04	QUADRA				
				3	4	5	6			
COBERTURA DE QUADRA DE ESPORTES NO BAIRRO VILA JACKLAITS				1.551,35	1.551,35	577.630,48				
1.6.1.	ESCAVAÇÃO VERTICAL PARA INFRAESTRUTURA, COM CARGA, DESCARGA E TRANSPORTE DE SOLO DE 1ª CATEGORIA, COM ESCAVADEIRA HIDRÁULICA (CAÇAMBA: 0,8 M³ / 111 HP), FROTA DE 3 CAMINHÕES BASCULANTES DE 14 M³, DMT ATÉ 1 KM E VELOCIDADE MÉDIA 14 KM/H. AF_05/2020	M3	0,02			0,02				
1.6.2.	ALVENARIA DE VEDAÇÃO DE BLOCOS CERÂMICOS FURADOS NA HORIZONTAL DE 9X14X19 CM (ESPESSURA 9 CM) E ARGAMASSA DE ASSENTAMENTO COM PREPARO EM BETONEIRA. AF_12/2021	M2	1,32			1,32				
1.6.3.	ARMAÇÃO DE PILAR OU VIGA DE ESTRUTURA CONVENCIONAL DE CONCRETO ARMADO UTILIZANDO AÇO CA-50 DE 8,0 MM - MONTAGEM. AF_06/2022	KG	9,15			9,15				
1.6.4.	ARMAÇÃO DE PILAR OU VIGA DE ESTRUTURA CONVENCIONAL DE CONCRETO ARMADO UTILIZANDO AÇO CA-60 DE 5,0 MM - MONTAGEM. AF_06/2022	KG	2,08			2,08				
1.6.5.	MONTAGEM E DESMONTAGEM DE FÔRMA DE PILARES RETANGULARES E ESTRUTURAS SIMILARES, PÉ-DIREITO SIMPLES, EM CHAPA DE MADEIRA COMPENSADA RESINADA, 4 UTILIZAÇÕES. AF_09/2020	M2	1,90			1,90				
1.6.6.	CONCRETAGEM DE PILARES, FCK = 25 MPA, COM USO DE BOMBA - LANÇAMENTO, ADENSAMENTO E ACABAMENTO. AF_02/2022_PS	M3	0,08			0,08				
1.6.7.	LAJE PRÉ-MOLDADA UNIDIRECIONAL, BIAPOIADA, PARA FORRO, ENCHIMENTO EM CERÂMICA, VIGOTA CONVENCIONAL, ALTURA TOTAL DA LAJE "LT" = 12 CM (ENCHIMENTO+CAPA) = (8+4). AF_08/2025	M2	1,32			1,32				
1.6.8.	CHAPISCO APLICADO EM ALVENARIA (SEM PRESENÇA DE VÃOS) E ESTRUTURAS DE CONCRETO DE FACHADA, COM COLHER DE PEDREIRO. ARGAMASSA TRAÇO 1:3 COM PREPARO EM BETONEIRA 400L. AF_10/2022	M2	5,46			5,46				
1.6.9.	EMBOÇO OU MASSA ÚNICA EM ARGAMASSA TRAÇO 1:2:8, PREPARO MANUAL, APLICADA MANUALMENTE EM PANOS CEGOS DE FACHADA (SEM PRESENÇA DE VÃOS), ESPESSURA DE 25 MM. AF_09/2022	M2	5,46			5,46				
1.6.10.	PINTURA LÁTEX ACRÍLICA ECONÔMICA, APLICAÇÃO MANUAL EM PAREDES, DUAS DEMÃOS. AF_04/2023	M2	5,46			5,46				
1.6.11.	PORTA EM ALUMÍNIO DE ABRIR TIPO VENEZIANA COM GUARNIÇÃO, FIXAÇÃO COM PARAFUSOS - FORNECIMENTO E INSTALAÇÃO. AF_10/2025	M2	1,77			1,77				



PLQ - PLANILHA DE LEVANTAMENTO DE QUANTIDADES
Memória de Cálculo - OGU

Grau de Sigilo
#PUBLICO

APELIDO DO EMPREENDIMENTO	Nº TransfereGOV	Nº OPERAÇÃO	PROPONENTE / TOMADOR
COBERTURA DE QUADRA DE ESPORTES	955788/2024	1092945-12	PREFEITURA MUNICIPAL DE MARTINÓPOLIS

Item	Descrição	Unidade	Quantidade	MÊS 03	MÊS 04	QUADRA				
				3	4	5	6			
	COBERTURA DE QUADRA DE ESPORTES NO BAIRRO VILA JACKLAITS			1.551,35	1.551,35	577.630,48				

MARTINÓPOLIS-SP
Local

quarta-feira, 11 de fevereiro de 2026
Data

Responsável Técnico
Nome: VITOR HUGO CARNEIRO DA SILVA
CREA/CAU: 5071006457
ART/RRT: 2620251489963

gov.br

Documento assinado digitalmente
VITOR HUGO CARNEIRO DA SILVA
Data: 03/03/2026 11:12:53-0300
Verifique em <https://validar.iti.gov.br>





PO - PLANILHA ORÇAMENTÁRIA
Orçamento Base para Licitação - OGU

Grau de Sigilo
#PUBLICO

Nº OPERAÇÃO 1092945-12	Nº TransfereGOV 955788/2024	PROponente / Tomador PREFEITURA MUNICIPAL DE MARTINÓPOLIS	Apelido do Empreendimento COBERTURA DE QUADRA DE ESPORTES			
Localidade SINAPI SAO PAULO	Data Base 12-25 (DES.)	Descrição do Lote COBERTURA DE QUADRA DE ESPORTES NO BAIRRO VILA JACKLAITS	Município / UF MARTINÓPOLIS-SP	BDI 1 25,85%	BDI 2 0,00%	BDI 3 0,00%

Item	Fonte	Código	Descrição	Unidade	Quantidade	Custo Unitário (sem BDI) (R\$)	BDI (%)	Preço Unitário (com BDI) (R\$)	Preço Total (R\$)	
COBERTURA DE QUADRA DE ESPORTES NO BAIRRO VILA JACKLAITS									583.835,88	
1.			COBERTURA DE QUADRA DE ESPORTES					-	583.835,88	
1.1.			ADMINISTRAÇÃO LOCAL					-	6.205,40	
1.1.1.	Composição	001	ADMINISTRAÇÃO LOCAL	MÊS	4,00	1.232,70	BDI 1	1.551,35	6.205,40	RA
1.2.			SERVIÇOS PRELIMINARES DE OBRA					-	15.947,09	
1.2.1.	SINAPI	103689	FORNECIMENTO E INSTALAÇÃO DE PLACA DE OBRA COM CHAPA GALVANIZADA E ESTRUTURA DE MADEIRA. AF_03/2022_PS	M2	8,00	469,74	BDI 1	591,17	4.729,36	RA
1.2.2.	SINAPI	99059	LOCAÇÃO CONVENCIONAL DE OBRA, UTILIZANDO GABARITO DE TÁBUAS CORRIDAS PONTALETADAS A CADA 2,00M - 2 UTILIZAÇÕES. AF_03/2024	M	117,50	75,86	BDI 1	95,47	11.217,73	RA
1.3.			COBERTURA					-	521.456,32	
1.3.1.	SINAPI	93358	ESCAVAÇÃO MANUAL DE VALA. AF_09/2024	M3	63,00	112,81	BDI 1	141,97	8.944,11	RA
1.3.2.	SINAPI	93382	REATERRO MANUAL DE VALAS, COM COMPACTADOR DE SOLOS DE PERCUSSÃO. AF_08/2023	M3	29,40	32,87	BDI 1	41,37	1.216,28	RA
1.3.3.	SINAPI	100896	ESTACA ESCAVADA MECANICAMENTE, SEM FLUIDO ESTABILIZANTE, COM 25CM DE DIÂMETRO, CONCRETO LANÇADO POR CAMINHÃO BETONEIRA (EXCLUSIVE MOBILIZAÇÃO E DESMOBILIZAÇÃO). AF_01/2020	M	392,00	58,41	BDI 1	73,51	28.815,92	RA
1.3.4.	SINAPI	96545	ARMAÇÃO DE BLOCO UTILIZANDO AÇO CA-50 DE 8 MM - MONTAGEM. AF_01/2024	KG	222,97	15,34	BDI 1	19,31	4.305,55	RA
1.3.5.	SINAPI	95583	MONTAGEM DE ARMADURA TRANSVERSAL DE ESTACAS DE SEÇÃO CIRCULAR, DIÂMETRO = 5,0 MM. AF_09/2021_PS	KG	235,09	15,67	BDI 1	19,72	4.635,97	RA
1.3.6.	SINAPI	95577	MONTAGEM DE ARMADURA DE ESTACAS, DIÂMETRO = 10,0 MM. AF_09/2021_PS	KG	1.451,18	9,07	BDI 1	11,41	16.557,96	RA
1.3.7.	SINAPI	96534	FABRICAÇÃO, MONTAGEM E DESMONTAGEM DE FÔRMA PARA BLOCO DE COROAMENTO, EM MADEIRA SERRADA, E=25 MM, 4 UTILIZAÇÕES. AF_01/2024	M2	100,80	87,32	BDI 1	109,89	11.076,91	RA
1.3.8.	SINAPI	96555	CONCRETAGEM DE BLOCO DE COROAMENTO OU VIGA BALDRAME, FCK 30 MPA, COM USO DE JERICA - LANÇAMENTO, ADENSAMENTO E ACABAMENTO. AF_01/2024	M3	33,60	705,20	BDI 1	887,49	29.819,66	RA
1.3.9.	SINAPI	100324	LASTRO COM MATERIAL GRANULAR (PEDRA BRITADA N.1 E PEDRA BRITADA N.2), APLICADO EM PISOS OU LAJES SOBRE SOLO, ESPESSURA DE *10 CM*. AF_01/2024	M3	1,40	162,93	BDI 1	205,05	287,07	RA
1.3.10.	CDHU	15.03.030	Fornecimento e montagem de estrutura em aço ASTM-A36, sem pintura	KG	1.839,18	28,55	BDI 1	35,93	66.081,74	RA
1.3.11.	CDHU	15.03.030	Fornecimento e montagem de estrutura em aço ASTM-A36, sem pintura	KG	5.260,67	28,55	BDI 1	35,93	189.015,87	RA
1.3.12.	SINAPI	104314	TRAMA DE AÇO COMPOSTA POR TERÇAS PARA TELHADOS DE ATÉ 2 ÁGUAS PARA TELHA ONDULADA DE FIBROCIMENTO, METÁLICA, PLÁSTICA OU TERMOACÚSTICA, INCLUSO TRANSPORTE VERTICAL (EM KG). EXCLUSIVE PINTURA. AF_10/2025_PS	KG	3.784,86	11,84	BDI 1	14,90	56.394,41	RA
1.3.13.	SINAPI	94213	TELHAMENTO COM TELHA DE AÇO/ALUMÍNIO E = 0,5 MM, COM ATÉ 2 ÁGUAS, INCLUSO IÇAMENTO. AF_07/2019	M2	1.001,57	68,76	BDI 1	86,53	86.665,85	RA

RECURSO
↓




PO - PLANILHA ORÇAMENTÁRIA
Orçamento Base para Licitação - OGU

Grau de Sigilo
#PUBLICO

Nº OPERAÇÃO 1092945-12	Nº TransfereGOV 955788/2024	PROponente / Tomador PREFEITURA MUNICIPAL DE MARTINÓPOLIS	Apelido do Empreendimento COBERTURA DE QUADRA DE ESPORTES			
Localidade SINAPI SAO PAULO	Data Base 12-25 (DES.)	Descrição do Lote COBERTURA DE QUADRA DE ESPORTES NO BAIRRO VILA JACKLAITS	Município / UF MARTINÓPOLIS-SP	BDI 1 25,85%	BDI 2 0,00%	BDI 3 0,00%

Item	Fonte	Código	Descrição	Unidade	Quantidade	Custo Unitário (sem BDI) (R\$)	BDI (%)	Preço Unitário (com BDI) (R\$)	Preço Total (R\$)	
COBERTURA DE QUADRA DE ESPORTES NO BAIRRO VILA JACKLAITS									583.835,88	
1.3.14.	SINAPI	100747	PINTURA COM TINTA ALQUÍDICA DE ACABAMENTO (ESMALTE SINTÉTICO FOSCO) PULVERIZADA SOBRE PERFIL METÁLICO EXECUTADO EM FÁBRICA (POR DEMÃO). AF_01/2020_PE	M2	1.112,17	12,60	BDI 1	15,86	17.639,02	RA
1.4.			ADEQUAÇÃO - CORPO DE BOMBEIROS - ESCADAS					-	33.329,32	
1.4.1.	SINAPI	97627	DEMOLIÇÃO DE PILARES E VIGAS EM CONCRETO ARMADO, DE FORMA MECANIZADA COM MARTELETE, SEM REAPROVEITAMENTO. AF_09/2023	M3	0,08	236,92	BDI 1	298,16	23,85	RA
1.4.2.	SINAPI	103332	ALVENARIA DE VEDAÇÃO DE BLOCOS CERÂMICOS FURADOS NA HORIZONTAL DE 9X14X19 CM (ESPESSURA 9 CM) E ARGAMASSA DE ASSENTAMENTO COM PREPARO EM BETONEIRA. AF_12/2021	M2	67,19	134,96	BDI 1	169,85	11.412,22	RA
1.4.3.	SINAPI	87894	CHAPISCO APLICADO EM ALVENARIA (SEM PRESENÇA DE VÃOS) E ESTRUTURAS DE CONCRETO DE FACHADA, COM COLHER DE PEDREIRO. ARGAMASSA TRAÇO 1:3 COM PREPARO EM BETONEIRA 400L. AF_10/2022	M2	139,08	7,74	BDI 1	9,74	1.354,64	RA
1.4.4.	SINAPI	87794	EMBOÇO OU MASSA ÚNICA EM ARGAMASSA TRAÇO 1:2:8, PREPARO MANUAL, APLICADA MANUALMENTE EM PANOS CEGOS DE FACHADA (SEM PRESENÇA DE VÃOS), ESPESSURA DE 25 MM. AF_09/2022	M2	139,08	48,70	BDI 1	61,29	8.524,21	RA
1.4.5.	SINAPI	104641	PINTURA LÁTEX ACRÍLICA ECONÔMICA, APLICAÇÃO MANUAL EM PAREDES, DUAS DEMÃOS. AF_04/2023	M2	139,08	10,95	BDI 1	13,78	1.916,52	RA
1.4.6.	SINAPI	92761	ARMAÇÃO DE PILAR OU VIGA DE ESTRUTURA CONVENCIONAL DE CONCRETO ARMADO UTILIZANDO AÇO CA-50 DE 8,0 MM - MONTAGEM. AF_06/2022	KG	40,05	10,86	BDI 1	13,67	547,48	RA
1.4.7.	SINAPI	92759	ARMAÇÃO DE PILAR OU VIGA DE ESTRUTURA CONVENCIONAL DE CONCRETO ARMADO UTILIZANDO AÇO CA-60 DE 5,0 MM - MONTAGEM. AF_06/2022	KG	7,01	13,40	BDI 1	16,86	118,19	RA
1.4.8.	SINAPI	92419	MONTAGEM E DESMONTAGEM DE FÔRMA DE PILARES RETANGULARES E ESTRUTURAS SIMILARES, PÉ-DIREITO SIMPLES, EM CHAPA DE MADEIRA COMPENSADA RESINADA, 4 UTILIZAÇÕES. AF_09/2020	M2	10,92	96,12	BDI 1	120,97	1.320,99	RA
1.4.9.	SINAPI	103672	CONCRETAGEM DE PILARES, FCK = 25 MPA, COM USO DE BOMBA - LANÇAMENTO, ADENSAMENTO E ACABAMENTO. AF_02/2022_PS	M3	0,34	584,11	BDI 1	735,10	249,93	RA
1.4.10.	SINAPI	103686	CONCRETAGEM DE ESCADAS, FCK=25 MPA, COM USO DE BOMBA - LANÇAMENTO, ADENSAMENTO E ACABAMENTO. AF_02/2022_PS	M3	0,64	660,14	BDI 1	830,79	531,71	RA
1.4.11.	SINAPI	99842	GUARDA-CORPO DE AÇO GALVANIZADO DE 1,10M, MONTANTES TUBULARES DE 1.1/4" ESPAÇADOS 1,20M, TRAVESSA SUPERIOR DE 1.1/2", GRADIL FORMADO POR TUBOS HORIZONTAIS DE 1" E VERTICAIS DE 3/4", FIXADO COM ADESIVO ESTRUTURAL EPOXI. AF_10/2025_PS	M	10,82	538,27	BDI 1	677,41	7.329,58	RA

RECURSO
↓

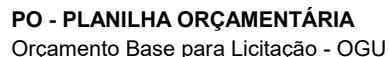

Grau de Sigilo
#PUBLICO

Item	Fonte	Código	Descrição	Unidade	Quantidade	Custo Unitário (sem BDI) (R\$)	BDI (%)	Preço Unitário (com BDI) (R\$)	Preço Total (R\$)	↓
COBERTURA DE QUADRA DE ESPORTES NO BAIRRO VILA JACKLAITS										583.835,88
1.5.			ADEQUAÇÃO - CORPO DE BOMBEIROS - EXTINTORES E SINALIZAÇÃO					-	3.834,77	
1.5.1.	CDHU	97.02.195	Placa de sinalização em PVC fotoluminescente (240x120mm), com indicação de rota de evacuação e saída de emergência	UN	4,00	25,67	BDI 1	32,31	129,24	RA
1.5.2.	CDHU	97.02.194	Placa de sinalização em PVC fotoluminescente (150x150mm), com indicação de equipamentos de combate à incêndio e alarme	UN	4,00	15,99	BDI 1	20,12	80,48	RA
1.5.3.	CDHU	50.10.120	Extintor manual de pó químico seco ABC - capacidade de 6 kg	UN	4,00	266,75	BDI 1	335,70	1.342,80	RA
1.5.4.	SINAPI	102491	PINTURA DE PISO COM TINTA ACRÍLICA, APLICAÇÃO MANUAL, 2 DEMÃOS, INCLUSO FUNDO PREPARADOR. AF_05/2021	M2	1,74	24,59	BDI 1	30,95	53,85	RA
1.5.5.	CDHU	50.10.220	Suporte para extintor de piso em aço inoxidável	UN	4,00	295,26	BDI 1	371,58	1.486,32	RA
1.5.6.	CDHU	30.04.040	Faixa em policarbonato para sinalização visual fotoluminescente, para degraus, comprimento de 20 cm	UN	96,00	6,14	BDI 1	7,73	742,08	RA
1.6.			ADEQUAÇÃO - CORPO DE BOMBEIROS - ABRIGO PARA EXTINTORES					-	3.062,98	
1.6.1.	SINAPI	101230	ESCAVAÇÃO VERTICAL PARA INFRAESTRUTURA, COM CARGA, DESCARGA E TRANSPORTE DE SOLO DE 1ª CATEGORIA, COM ESCAVADEIRA HIDRÁULICA (CAÇAMBA: 0,8 M³ / 111 HP), FROTA DE 3 CAMINHÕES BASCULANTES DE 14 M³, DMT ATÉ 1 KM E VELOCIDADE MÉDIA 14 KM/H. AF_05/2020	M3	0,02	11,68	BDI 1	14,70	0,29	RA
1.6.2.	SINAPI	103332	ALVENARIA DE VEDAÇÃO DE BLOCOS CERÂMICOS FURADOS NA HORIZONTAL DE 9X14X19 CM (ESPESSURA 9 CM) E ARGAMASSA DE ASSENTAMENTO COM PREPARO EM BETONEIRA. AF_12/2021	M2	1,32	134,96	BDI 1	169,85	224,20	RA
1.6.3.	SINAPI	92761	ARMAÇÃO DE PILAR OU VIGA DE ESTRUTURA CONVENCIONAL DE CONCRETO ARMADO UTILIZANDO AÇO CA-50 DE 8,0 MM - MONTAGEM. AF_06/2022	KG	9,15	10,86	BDI 1	13,67	125,08	RA
1.6.4.	SINAPI	92759	ARMAÇÃO DE PILAR OU VIGA DE ESTRUTURA CONVENCIONAL DE CONCRETO ARMADO UTILIZANDO AÇO CA-60 DE 5,0 MM - MONTAGEM. AF_06/2022	KG	2,08	13,40	BDI 1	16,86	35,07	RA
1.6.5.	SINAPI	92419	MONTAGEM E DESMONTAGEM DE FÔRMA DE PILARES RETANGULARES E ESTRUTURAS SIMILARES, PÉ-DIREITO SIMPLES, EM CHAPA DE MADEIRA COMPENSADA RESINADA, 4 UTILIZAÇÕES. AF_09/2020	M2	1,90	96,12	BDI 1	120,97	229,84	RA
1.6.6.	SINAPI	103672	CONCRETAGEM DE PILARES, FCK = 25 MPA, COM USO DE BOMBA - LANÇAMENTO, ADENSAMENTO E ACABAMENTO. AF_02/2022_PS	M3	0,08	584,11	BDI 1	735,10	58,81	RA
1.6.7.	SINAPI	101964	LAJE PRÉ-MOLDADA UNIDIRECIONAL, BIAPOIADA, PARA FORRO, ENCHIMENTO EM CERÂMICA, VIGOTA CONVENCIONAL, ALTURA TOTAL DA LAJE "LT" = 12 CM (ENCHIMENTO+CAPA) = (8+4). AF_08/2025	M2	1,32	192,98	BDI 1	242,87	320,59	RA



PO - PLANILHA ORÇAMENTÁRIA
Orçamento Base para Licitação - OGU

Grau de Sigilo
#PUBLICO

Nº OPERAÇÃO 1092945-12	Nº TransfereGOV 955788/2024	PROponente / Tomador PREFEITURA MUNICIPAL DE MARTINÓPOLIS	Apelido do Empreendimento COBERTURA DE QUADRA DE ESPORTES			
LOCALIDADE SINAPI SAO PAULO	DATA BASE 12-25 (DES.)	DESCRIÇÃO DO LOTE COBERTURA DE QUADRA DE ESPORTES NO BAIRRO VILA JACKLAITS	MUNICÍPIO / UF MARTINÓPOLIS-SP	BDI 1 25,85%	BDI 2 0,00%	BDI 3 0,00%

Item	Fonte	Código	Descrição	Unidade	Quantidade	Custo Unitário (sem BDI) (R\$)	BDI (%)	Preço Unitário (com BDI) (R\$)	Preço Total (R\$)	
COBERTURA DE QUADRA DE ESPORTES NO BAIRRO VILA JACKLAITS									583.835,88	
1.6.8.	SINAPI	87894	CHAPISCO APLICADO EM ALVENARIA (SEM PRESENÇA DE VÃOS) E ESTRUTURAS DE CONCRETO DE FACHADA, COM COLHER DE PEDREIRO. ARGAMASSA TRAÇO 1:3 COM PREPARO EM BETONEIRA 400L. AF_10/2022	M2	5,46	7,74	BDI 1	9,74	53,18	RA
1.6.9.	SINAPI	87794	EMBOÇO OU MASSA ÚNICA EM ARGAMASSA TRAÇO 1:2:8, PREPARO MANUAL, APLICADA MANUALMENTE EM PANOS CEGOS DE FACHADA (SEM PRESENÇA DE VÃOS), ESPESSURA DE 25 MM. AF_09/2022	M2	5,46	48,70	BDI 1	61,29	334,64	RA
1.6.10.	SINAPI	104641	PINTURA LÁTEX ACRÍLICA ECONÔMICA, APLICAÇÃO MANUAL EM PAREDES, DUAS DEMÃOS. AF_04/2023	M2	5,46	10,95	BDI 1	13,78	75,24	RA
1.6.11.	SINAPI	91341	PORTA EM ALUMÍNIO DE ABRIR TIPO VENEZIANA COM GUARNIÇÃO, FIXAÇÃO COM PARAFUSOS - FORNECIMENTO E INSTALAÇÃO. AF_10/2025	M2	1,77	720,99	BDI 1	907,37	1.606,04	RA

Encargos sociais: Para elaboração deste orçamento, foram utilizados os encargos sociais do SINAPI para a Unidade da Federação indicada.

Observações:

Foi considerado arredondamento de duas casas decimais para Quantidade; Custo Unitário; BDI; Preço Unitário; Preço Total.
Siglas da Composição do Investimento: RA - Rateio proporcional entre Repasse e Contrapartida; RP - 100% Repasse; CP - 100% Contrapartida; OU - 100% Outros.

MARTINÓPOLIS-SP
Local
quarta-feira, 11 de fevereiro de 2026
Data

Responsável Técnico
Nome: VITOR HUGO CARNEIRO DA SILVA
CREA/CAU: 5071006457
ART/RRT: 2620251489963

Documento assinado digitalmente
gov.br VITOR HUGO CARNEIRO DA SILVA
Data: 03/03/2026 11:12:53-0300
Verifique em <https://validar.iti.gov.br>

Nº OPERAÇÃO
1092945-12Nº TRANSFEREGOV
955788/2024PROPONENTE / TOMADOR
PREFEITURA MUNICIPAL DE MARTINÓPOLIS

APELIDO DO EMPREENDIMENTO / DESCRIÇÃO DO LOTE

COBERTURA DE QUADRA DE ESPORTES / COBERTURA DE QUADRA DE ESPORTES NO BAIRRO VILA JACKLAITS

Conforme legislação tributária municipal, definir estimativa de percentual da base de cálculo para o ISS:	100,00%
Sobre a base de cálculo, definir a respectiva alíquota do ISS (entre 2% e 5%):	3,00%

BDI 1

TIPO DE OBRA

Construção e Reforma de Edifícios

Itens	Siglas	% Adotado
Administração Central	AC	4,00%
Seguro e Garantia	SG	0,80%
Risco	R	0,97%
Despesas Financeiras	DF	0,59%
Lucro	L	6,16%
Tributos (impostos COFINS 3%, e PIS 0,65%)	CP	3,65%
Tributos (ISS, variável de acordo com o município)	ISS	3,00%
Tributos (Contribuição Previdenciária sobre a Receita Bruta - Lei 12.546 de 14/12/2011 - Desoneração)	CPRB	3,60%
BDI SEM desoneração (Fórmula Acórdão TCU)	BDI PAD	20,99%
BDI COM desoneração	BDI DES	25,85%

Os valores de BDI foram calculados com o emprego da fórmula:

$$BDI = \frac{(1+AC + S + R + G)*(1 + DF)*(1+L)}{(1-CP-ISS-CRPB)} - 1$$

Declaro para os devidos fins que, conforme legislação tributária municipal, a base de cálculo deste tipo de obra corresponde à 100%, com a respectiva alíquota de 3%.

Declaro para os devidos fins que o regime de Contribuição Previdenciária sobre a Receita Bruta adotado para elaboração do orçamento foi COM Desoneração, e que esta é a alternativa mais adequada para a Administração Pública.

Observações:

MARTINÓPOLIS-SP
Localquarta-feira, 11 de fevereiro de 2026
Data

Responsável Técnico

Nome: VITOR HUGO CARNEIRO DA SILVA

CREA/CAU: 5071006457

ART/RRT: 2620251489963

Nº OPERAÇÃO
1092945-12Nº TRANSFEREGOV
955788/2024PROPONENTE / TOMADOR
PREFEITURA MUNICIPAL DE MARTINÓPOLIS

APELIDO DO EMPREENDIMENTO / DESCRIÇÃO DO LOTE

COBERTURA DE QUADRA DE ESPORTES / COBERTURA DE QUADRA DE ESPORTES NO BAIRRO VILA JACKLAITS

Conforme legislação tributária municipal, definir estimativa de percentual da base de cálculo para o ISS:

100,00%

Sobre a base de cálculo, definir a respectiva alíquota do ISS (entre 2% e 5%):

3,00%

BDI 2

TIPO DE OBRA

(SELECIONAR)

Itens	Siglas	% Adotado
Administração Central	AC	
Seguro e Garantia	SG	
Risco	R	
Despesas Financeiras	DF	
Lucro	L	
Tributos (impostos COFINS 3%, e PIS 0,65%)	CP	
Tributos (ISS, variável de acordo com o município)	ISS	0,00%
Tributos (Contribuição Previdenciária sobre a Receita Bruta - Lei 12.546 de 14/12/2011 - Desoneração)	CPRB	0,00%
BDI SEM desoneração (Fórmula Acórdão TCU)	BDI PAD	0,00%
BDI COM desoneração	BDI DES	0,00%

Os valores de BDI foram calculados com o emprego da fórmula:

$$BDI = \frac{(1+AC + S + R + G)*(1 + DF)*(1+L)}{(1-CP-ISS-CRPB)} - 1$$

Declaro para os devidos fins que, conforme legislação tributária municipal, a base de cálculo deste tipo de obra corresponde à 100%, com a respectiva alíquota de 3%.

Declaro para os devidos fins que o regime de Contribuição Previdenciária sobre a Receita Bruta adotado para elaboração do orçamento foi COM Desoneração, e que esta é a alternativa mais adequada para a Administração Pública.

Observações:

MARTINÓPOLIS-SP
Localquarta-feira, 11 de fevereiro de 2026
Data

Responsável Técnico

Nome: VITOR HUGO CARNEIRO DA SILVA

CREA/CAU: 5071006457

ART/RRT: 2620251489963

Nº OPERAÇÃO
1092945-12Nº TRANSFEREGOV
955788/2024PROPONENTE / TOMADOR
PREFEITURA MUNICIPAL DE MARTINÓPOLIS

APELIDO DO EMPREENDIMENTO / DESCRIÇÃO DO LOTE

COBERTURA DE QUADRA DE ESPORTES / COBERTURA DE QUADRA DE ESPORTES NO BAIRRO VILA JACKLAITS

Conforme legislação tributária municipal, definir estimativa de percentual da base de cálculo para o ISS:

100,00%

Sobre a base de cálculo, definir a respectiva alíquota do ISS (entre 2% e 5%):

3,00%

BDI 3

TIPO DE OBRA

(SELECIONAR)

Itens	Siglas	% Adotado
Administração Central	AC	
Seguro e Garantia	SG	
Risco	R	
Despesas Financeiras	DF	
Lucro	L	
Tributos (impostos COFINS 3%, e PIS 0,65%)	CP	
Tributos (ISS, variável de acordo com o município)	ISS	0,00%
Tributos (Contribuição Previdenciária sobre a Receita Bruta - Lei 12.546 de 14/12/2011 - Desoneração)	CPRB	0,00%
BDI SEM desoneração (Fórmula Acórdão TCU)	BDI PAD	0,00%
BDI COM desoneração	BDI DES	0,00%

Os valores de BDI foram calculados com o emprego da fórmula:

$$BDI = \frac{(1+AC + S + R + G)*(1 + DF)*(1+L)}{(1-CP-ISS-CRPB)} - 1$$

Declaro para os devidos fins que, conforme legislação tributária municipal, a base de cálculo deste tipo de obra corresponde à 100%, com a respectiva alíquota de 3%.

Declaro para os devidos fins que o regime de Contribuição Previdenciária sobre a Receita Bruta adotado para elaboração do orçamento foi COM Desoneração, e que esta é a alternativa mais adequada para a Administração Pública.

Observações:

MARTINÓPOLIS-SP

Local

quarta-feira, 11 de fevereiro de 2026

Data

Responsável Técnico

Nome: VITOR HUGO CARNEIRO DA SILVA

CREA/CAU: 5071006457

ART/RRT: 2620251489963



Documento assinado digitalmente

VITOR HUGO CARNEIRO DA SILVA

Data: 03/03/2026 11:12:54-0300

Verifique em <https://validar.iti.gov.br>

Apêndice 25 – Encargos Sociais – São Paulo

SÃO PAULO

VIGÊNCIA A PARTIR DE 01/2025

ENCARGOS SOCIAIS SOBRE A MÃO DE OBRA					
CÓDIGO	DESCRIÇÃO	COM DESONERAÇÃO		SEM DESONERAÇÃO	
		HORISTA	MENSALISTA	HORISTA	MENSALISTA
		%	%	%	%
GRUPO A					
A1	INSS	5,00%	5,00%	20,00%	20,00%
A2	SESI	1,50%	1,50%	1,50%	1,50%
A3	SENAI	1,00%	1,00%	1,00%	1,00%
A4	INCRA	0,20%	0,20%	0,20%	0,20%
A5	SEBRAE	0,60%	0,60%	0,60%	0,60%
A6	Salário Educação	2,50%	2,50%	2,50%	2,50%
A7	Seguro Contra Acidentes de Trabalho	3,00%	3,00%	3,00%	3,00%
A8	FGTS	8,00%	8,00%	8,00%	8,00%
A9	SECONCI	1,00%	1,00%	1,00%	1,00%
A	Total	22,80%	22,80%	37,80%	37,80%
GRUPO B					
B1	Repouso Semanal Remunerado	17,97%	Não incide	17,97%	Não incide
B2	Feriados	4,69%	Não incide	4,69%	Não incide
B3	Auxílio - Enfermidade	0,86%	0,65%	0,86%	0,65%
B4	13º Salário	11,02%	8,33%	11,02%	8,33%
B5	Licença Paternidade	0,07%	0,05%	0,07%	0,05%
B6	Faltas Justificadas	0,73%	0,56%	0,73%	0,56%
B7	Dias de Chuvas	1,34%	Não incide	1,34%	Não incide
B8	Auxílio Acidente de Trabalho	0,10%	0,07%	0,10%	0,07%
B9	Férias Gozadas	11,22%	8,48%	11,22%	8,48%
B10	Salário Maternidade	0,03%	0,03%	0,03%	0,03%
B	Total	48,03%	18,17%	48,03%	18,17%
GRUPO C					
C1	Aviso Prévio Indenizado	4,81%	3,64%	4,81%	3,64%
C2	Aviso Prévio Trabalhado	0,11%	0,09%	0,11%	0,09%
C3	Férias Indenizadas	2,98%	2,25%	2,98%	2,25%
C4	Depósito Rescisão Sem Justa Causa	2,75%	2,08%	2,75%	2,08%
C5	Indenização Adicional	0,41%	0,31%	0,41%	0,31%
C	Total	11,06%	8,37%	11,06%	8,37%
GRUPO D					
D1	Reincidência de Grupo A sobre Grupo B (sem considerar INNS sobre 13º, conforme Lei nº 14.973/2024)	10,40%	3,73%	18,16%	6,87%
D2	Reincidência de Grupo A sobre Aviso Prévio Trabalhado e Reincidência do FGTS sobre Aviso Prévio Indenizado	0,41%	0,31%	0,43%	0,33%
D	Total	10,81%	4,04%	18,59%	7,20%
TOTAL(A+B+C+D)		92,70%	53,38%	115,48%	71,54%

Fonte: Informação Dias de Chuva – INMET

Assinado por 3 pessoas: VMOBERTO CARNEIRO SILVA, SENTE SIFIDIO HUGO CARNEIRO SILVA e CLAUDIO ALVES NONEMACHER
 Para verificar a validade das assinaturas, acesse <https://martinopolis.1doc.com.br/verificacao/6312A-547C3D-7B52A-43B26> e informe o código 6929A5F2307862A45826



CFF - CRONOGRAMA FÍSICO-FINANCEIRO
OGU

Grau de Sigilo
#PÚBLICO

Nº OPERAÇÃO	Nº TGOV	PROPONENTE TOMADOR	APELIDO EMPREENDIMENTO	DESCRIÇÃO DO LOTE
1092945-12	955788/2024	PREFEITURA MUNICIPAL DE MARTINÓPOLIS	COBERTURA DE QUADRA DE ESPORTES	COBERTURA DE QUADRA DE ESPORTES NO BAIRRO VILA JACKLAITS

Item	Descrição	Valor (R\$)	Parcelas:	1	2	3	4	5	6	7	8	9	10	11	12
				01/26	02/26	03/26	04/26	05/26	06/26	07/26	08/26	09/26	10/26	11/26	12/26
1.	COBERTURA DE QUADRA DE ESPORTE	583.835,88	% Período:	3,00%	0,27%	89,58%	7,16%								
1.1.	ADMINISTRAÇÃO LOCAL	6.205,40	% Período:	25,00%	25,00%	25,00%	25,00%								
1.2.	SERVIÇOS PRELIMINARES DE OBRA	15.947,09	% Período:	100,00%											
1.3.	COBERTURA	521.456,32	% Período:			100,00%									
1.4.	ADEQUAÇÃO - CORPO DE BOMBEIROS	33.329,32	% Período:				100,00%								
1.5.	ADEQUAÇÃO - CORPO DE BOMBEIROS	3.834,77	% Período:				100,00%								
1.6.	ADEQUAÇÃO - CORPO DE BOMBEIROS	3.062,98	% Período:				100,00%								
Total: R\$ 583.835,88															
Período:	%:			3,00%	0,27%	89,58%	7,16%								
	Repass:			11.449,11	1.015,04	342.200,50	27.335,35								
	Contrapartida:			6.049,33	536,31	180.807,17	14.443,07								
	Outros:			-	-	-	-								
	Investimento:			17.498,44	1.551,35	523.007,67	41.778,42								
Acumulado:	%:			3,00%	3,26%	92,84%	100,00%								
	Repass:			11.449,11	12.464,15	354.664,65	382.000,00								
	Contrapartida:			6.049,33	6.585,64	187.392,81	201.835,88								
	Outros:			-	-	-	-								
	Investimento:			17.498,44	19.049,79	542.057,46	583.835,88								
Administração Local:															

MARTINÓPOLIS-SP

Local

quarta-feira, 11 de fevereiro de 2026

Data

Responsável Técnico

Nome: VITOR HUGO CARNEIRO DA SILVA

CREA/CAU: 5071006457

ART/RRT: 2620251489963

Documento assinado digitalmente
gov.br VITOR HUGO CARNEIRO DA SILVA
Data: 03/03/2026 11:12:54-0300
Verifique em <https://validar.iti.gov.br>

**CONTRATO DE REPASSE Nº
955788/2024/MESP/CAIXA****CONTRATO DE REPASSE QUE ENTRE SI
CELEBRAM A UNIÃO FEDERAL, POR
INTERMÉDIO DO MINISTÉRIO DO
ESPORTE, REPRESENTADO(A) PELA
CAIXA ECONÔMICA FEDERAL, E O(A)
MUNICÍPIO DE MARTINÓPOLIS,
OBJETIVANDO A EXECUÇÃO DE AÇÕES
RELATIVAS AO ESPORTE.**

Por este Instrumento Particular, as partes abaixo nominadas e qualificadas têm, entre si, justo e acordado o Contrato de Repasse de recursos orçamentários da União, em conformidade com este Contrato de Repasse e com a seguinte regulamentação: Lei nº 14.133, de 202, Lei de Diretrizes Orçamentárias Federal vigente, Decreto nº 93.872, de 23 de dezembro de 1986, e suas alterações, Decreto nº 10.024, de 20 de setembro de 2019, Decreto nº 11.531, de 16 de março de 2023, e suas alterações, Portaria Conjunta MGI/MF/CGU nº 33, de 30 de agosto de 2023 e suas alterações, Instrução Normativa MPDG Nº 02, de 24 de janeiro de 2018 e suas alterações, Diretrizes Operacionais do Gestor do Programa para o exercício, Contrato de Prestação de Serviços (CPS) firmado entre o Gestor do Programa e a Caixa Econômica Federal e demais leis e normativos vigentes que tratem da matéria, as quais os partícipes se sujeitam, desde já, na forma ajustada a seguir:

PARTÍCIPIES

I – CONTRATANTE – A União Federal, por intermédio do Gestor do Programa MINISTÉRIO DO ESPORTE, inscrito no CNPJ/MF sob o nº 02.961.362/0001-74, representado pela Caixa Econômica Federal, instituição financeira sob a forma de empresa pública, dotada de personalidade jurídica de direito privado, criada pelo Decreto-Lei nº 759, de 12 de agosto de 1969 e constituída pelo Decreto nº 66.303, de 6 de março de 1970, regendo-se pelo Estatuto Social aprovado na Assembleia Geral de 19 de janeiro de 2018, em conformidade com o Decreto nº 8.945, de 27 de dezembro de 2016, e suas alterações, com sede no Setor Bancário Sul, Quadra 04, Lote 3/4, Brasília-DF, inscrita no CNPJ-MF sob o nº 00.360.305/0001-04, na qualidade de Mandatária da União, nos termos dos instrumentos supracitados, neste ato representada por MÁRCIO MAKOTO MISSAKA, CPF nº 025.642.589-21, residente e domiciliado(a) em Av Manoel Goulart, 200 - 1º Andar - Vila Nova - CEP 19010 - 270 - Presidente Prudente/SP, conforme procuração lavrada em notas

1

SAC CAIXA: 0800 726 0101 (informações, reclamações, sugestões e elogios)**Para pessoas com deficiência auditiva ou de fala: 0800 726 2492****Ouvidoria: 0800 725 7474****caixa.gov.br**

Contrato de Repasse

do 2º Tabelião de Notas e Protesto de Brasília/DF, no livro 3577-P, folha 065, em 05/09/2023 e substabelecimento lavrado em notas do 2º Tabelião de Notas e Protesto de Brasília/DF, no livro 3579-P, folha 120, em 29/09/2023, doravante denominada simplesmente CONTRATANTE.

II – CONTRATADO – MUNICÍPIO DE MARTINÓPOLIS, inscrito no CNPJ/MF sob o nº 44.855.443/0001-30, neste ato representado pelo respectivo Prefeito Municipal, Senhor VALDECI SOARES DOS SANTOS FILHO, CPF nº 285.426.288-37, residente e domiciliado(a) em Rua Vereador Thomas Gouvea Netto 293 - Jd. O Pioneiro, doravante denominado(a) simplesmente CONTRATADO.

CONDIÇÕES GERAIS

I - OBJETO DO CONTRATO DE REPASSE

construção de cobertura da quadra de esportes da vila jakelaitis, no município de martinópolis/sp.

II – MUNICÍPIO(S) BENEFICIÁRIO(S)
Martinópolis - SP.

III - CONTRATAÇÃO SOB LIMINAR

(x) Não () Sim

Apenas no caso de contratação sob liminar, aplica-se a Cláusula Décima Sétima desse Contrato de Repasse – Condições Gerais.

IV – CONTRATAÇÃO SOB CONDIÇÃO SUSPENSIVA

() Não (x) Sim

No caso de “SIM”, informar:

Documentação: Área de Intervenção e Técnica de Engenharia..

Prazo final para inserção das peças documentais pelo CONTRATADO no TRANSFEREGOV: 9 (nove) meses, contados da data da assinatura do documento.

V – DESCRIÇÃO FINANCEIRA E ORÇAMENTÁRIA

- Recursos do Repasse da União: R\$ 382.000,00 (trezentos e oitenta e dois mil reais).
- Recursos da Contrapartida aportada pelo CONTRATADO E/OU UNIDADE EXECUTORA: R\$ 4.000,00 (quatro mil reais).
- Valor de Investimento (Repasse + Contrapartida): R\$ 386.000,00 (trezentos e oitenta e seis mil reais).
- Nota de Empenho nº 2024NE000008, emitida em 05/04/2024, no valor de R\$ 382.000,00 (trezentos e oitenta e dois mil reais), Unidade Gestora 180006, Gestão 0001.

2

SAC CAIXA: 0800 726 0101 (informações, reclamações, sugestões e elogios)

Para pessoas com deficiência auditiva ou de fala: 0800 726 2492

Ouvidoria: 0800 725 7474

caixa.gov.br

Contrato de Repasse

- Programa de Trabalho: 27812512600SL0035.
- Natureza da Despesa: 444042.

VI – PRAZOS

- Término da Vigência Contratual: 5 de maio de 2027.
- Apresentação da Prestação de Contas Final pelo CONTRATADO: até 60 dias após o término da vigência contratual ou conclusão da execução do objeto, o que ocorrer primeiro; da denúncia ou da rescisão.
- Arquivamento pelo CONTRATADO: 5 (cinco) anos contados da data de aprovação da prestação de contas final pela CONTRATANTE.

VII – FORO

Justiça Federal, Seção Judiciária do Estado de São Paulo.

VIII-A – ENDEREÇOS FÍSICOS

Endereço para entrega de correspondências ao CONTRATADO: Av. Cel. João Gomes Martins, 525 - Centro - CEP 19500-000 - Martinópolis - SP.

Endereço para entrega de correspondências à CONTRATANTE: Av. Manoel Goulart, 200 - 1 Andar - Vila Nova CEP: 19010-270 - Presidente Prudente – SP.

VIII-B – ENDEREÇOS ELETRÔNICOS

Endereço eletrônico do CONTRATADO: pcontas@martinopolis.sp.gov.br;
luis.khalil@caixa.gov.br; conveniosmartinopolis@gmail.com;
secretaria@martinopolis.sp.gov.br; engenhariamartinopolis@gmail.com;
engenharia@martinopolis.sp.gov.br; habitacao@martinopolis.sp.gov.br;
contabilidade@martinopolis.sp.gov.br; tesouraria@martinopolis.sp.gov.br;
administracao@martinopolis.sp.gov.br.

Endereço eletrônico da CONTRATANTE: gigovpp@caixa.gov.br.

Pelo presente instrumento, as partes nominadas no Contrato de Repasse, pactuam as cláusulas a seguir:

CLÁUSULA PRIMEIRA – DO PLANO DE TRABALHO E DA CONDIÇÃO SUSPENSIVA

1 – O Plano de Trabalho aprovado no Sistema de Gestão de Convênios e Contratos de Repasse (TRANSFeregov) é parte integrante do presente Contrato de Repasse, independente de transcrição.

1.1 – A eficácia deste Instrumento está condicionada à apresentação pelo CONTRATADO e/ou UNIDADE EXECUTORA da documentação disposta no art. 24 da Portaria Conjunta MGI/MF/CGU nº 33/2023 na data da celebração do presente instrumento ou no prazo estabelecido no item IV das Condições Gerais deste Contrato, bem como à análise favorável pela CONTRATANTE da referida documentação.

3

SAC CAIXA: 0800 726 0101 (informações, reclamações, sugestões e elogios)

Para pessoas com deficiência auditiva ou de fala: 0800 726 2492

Ouvidoria: 0800 725 7474

caixa.gov.br

Contrato de Repasse

1.1.1 – O CONTRATADO E/OU UNIDADE EXECUTORA, desde já e por este Instrumento, reconhece e dá sua anuência que o não atendimento das exigências no prazo fixado ou a não aprovação da documentação pela CONTRATANTE implicará a:

- a) Extinção do presente Contrato de Repasse independente de notificação, quando não houver liberação de recursos de repasse;
- b) Rescisão imediata do presente Contrato de Repasse, com o ressarcimento de eventuais despesas para elaboração do projeto básico ou termo de referência custeadas com recursos do instrumento.

CLÁUSULA SEGUNDA – DAS OBRIGAÇÕES

2 – Como forma mútua de cooperação na execução do objeto do Contrato de Repasse, são obrigações das partes:

2.1 – DA CONTRATANTE

- I. Analisar e aceitar a documentação técnica, institucional e jurídica das propostas selecionadas;
- II. Celebrar o Contrato de Repasse, após atendimento dos requisitos pelo CONTRATADO e/ou UNIDADE EXECUTORA, e publicar seu extrato, no Diário Oficial da União (DOU), e respectivas alterações, se for o caso;
- III. Acompanhar e aferir a execução físico-financeira do objeto pactuado, assim como verificar a regular aplicação das parcelas de recursos;
- IV. Transferir ao CONTRATADO e/ou UNIDADE EXECUTORA os recursos financeiros, na forma do cronograma de desembolso aprovado, observado o disposto na Cláusula Quinta deste Instrumento;
- V. Comunicar a assinatura e liberação de recursos ao Poder Legislativo na forma disposta na legislação;
- VI. Monitorar e acompanhar a conformidade física e financeira durante a execução do presente instrumento;
- VII. Analisar eventuais solicitações de reprogramação dos Anteprojetos, Projetos Técnicos ou Termos de Referência, submetendo-as, quando for o caso, ao Gestor do Programa, mediante o pagamento de tarifa extraordinária, conforme Cláusula Décima Segunda;
- VIII. Verificar a realização do procedimento licitatório pelo CONTRATADO, atendo-se à documentação no que tange: a contemporaneidade do certame, aos preços do licitante vencedor e sua compatibilidade com os preços de referência, ao respectivo enquadramento do objeto ajustado com o efetivamente licitado, ao fornecimento de declaração expressa firmada por representante legal do CONTRATADO e/ou UNIDADE EXECUTORA atestando o atendimento às disposições legais aplicáveis, ou registro no TRANSFEREGOV que a substitua;
- IX. Aferir a execução do objeto pactuado, conforme pactuado no Plano de Trabalho, por meio da verificação da compatibilidade entre estes e o efetivamente executado, assim como verificar a regular aplicação das parcelas de recursos, de acordo com o disposto na Cláusula Quinta;

Contrato de Repasse

- X. Verificar a existência da Anotação de Responsabilidade Técnica – ART, Registro de Responsabilidade Técnica – RRT ou, quando aplicável, Termo de Responsabilidade Técnica - TRT, quando se tratar de obras e serviços de engenharia;
- XI. Designar, em 10 dias contados da assinatura do instrumento, os servidores ou empregados responsáveis pelo seu acompanhamento;
- XII. Divulgar em sítio eletrônico institucional as informações referentes a valores devolvidos, bem como a causa da devolução, nos casos de não execução total do objeto pactuado, extinção ou rescisão do instrumento;
- XIII. Fornecer, quando requisitadas pelos órgãos de controle externo e nos limites de sua competência específica, informações relativas ao Contrato de Repasse independente de autorização judicial;
- XIV. Notificar previamente o CONTRATADO a inscrição como inadimplente no TRANSFEREGOV, quando detectadas impropriedades ou irregularidades no acompanhamento da execução do objeto do instrumento, devendo ser incluída no aviso a respectiva Secretaria da Fazenda ou secretaria similar, e o Poder Legislativo do órgão responsável pelo instrumento;
- XV. Receber e analisar a prestação de contas encaminhada pelo CONTRATADO e/ou UNIDADE EXECUTORA, bem como notificá-lo quando da não apresentação da Prestação de Contas no prazo fixado, e/ou quando constatada a má aplicação dos recursos, instaurando, se for o caso, a correspondente Tomada de Contas Especial;
- XVI. Efetuar a devolução imediata dos saldos remanescentes da conta vinculada ao instrumento para a conta única do Tesouro Nacional, nos casos aplicáveis;
- XVII. Ter a prerrogativa de assumir ou transferir a responsabilidade pela execução do objeto, no caso de paralisação ou de ocorrência de fato relevante, de modo a evitar sua descontinuidade;
- XVIII. Realizar tempestivamente no TRANSFEREGOV os atos e os procedimentos relativos ao acompanhamento da execução do objeto, registrando aqueles que por sua natureza não possam ser realizados nesse Sistema, mantendo-o atualizado;
- XIX. Quando da conclusão, denúncia, rescisão ou extinção do presente instrumento, providenciar o cancelamento dos saldos de empenho no prazo máximo de 60 (sessenta) dias.

2.2 – DO CONTRATADO

- I. Consignar no Orçamento do exercício corrente ou, em lei que autorize sua inclusão, os recursos necessários para executar o objeto do Contrato de Repasse e, no caso de investimento que extrapole o exercício, consignar no Plano Plurianual os recursos para atender às despesas em exercícios futuros que, anualmente constarão do seu Orçamento;
- II. Observar as condições para recebimento de recursos da União e para inscrição em restos a pagar estabelecidas pela Lei Complementar nº 101, de 04 de maio de 2000;
- III. Comprometer-se, nos casos em que couber a instituição da contribuição de melhoria, nos termos do Código Tributário Nacional, a não efetuar cobrança que resulte em montante superior à contrapartida aportada ao Contrato de Repasse;

Contrato de Repasse

- IV. Definir o regime de execução do objeto do Contrato de Repasse, conforme legislação vigente;
- V. Definir, por metas e etapas a forma de execução do objeto, observando:
 - a) a forma e a metodologia de comprovação do cumprimento do objeto estabelecidas pelo Gestor, conforme diretrizes programáticas ou normas complementares; e
 - b) a descrição dos parâmetros objetivos de referência para a avaliação do cumprimento do objeto estabelecidos pelo Gestor, conforme diretrizes programáticas ou normas complementares.
- VI. Definir as necessidades e demandas das obras, realizar os estudos de viabilidade preliminares e ensaios tecnológicos necessários para embasamento das soluções constantes no anteprojeto ou projeto;
- VII. Elaborar os anteprojetos, os projetos técnicos ou termos de referência relacionados ao objeto pactuado e apresentar toda documentação jurídica, técnica e institucional necessária à celebração e à eficácia do Contrato de Repasse, de acordo com os normativos do programa;
- VIII. Apresentar documentos de titularidade dominial da área de intervenção, licenças e aprovações de projetos emitidos pelo órgão ambiental competente ou entidade da esfera municipal, estadual, distrital ou federal, bem como concessionárias de serviços públicos, conforme o caso, nos termos da legislação aplicável;
- IX. Executar e fiscalizar os trabalhos necessários à consecução do objeto pactuado no Contrato de Repasse, observando prazos e custos, designando profissional habilitado e com experiência necessária ao acompanhamento e controle das obras e serviços com a respectiva ART, RRT ou, quando aplicável, TRT da prestação de serviços de fiscalização a serem realizados, utilizando os aplicativos disponibilizados pelo órgão central do TRANSFEREGOV, para registro da execução física do objeto e quando da realização das atividades de fiscalização;
- X. Apresentar à CONTRATANTE declaração de capacidade técnica, indicando o servidor ou servidores que acompanharão a obra ou serviço de engenharia;
- XI. Garantir a existência de área gestora dos recursos recebidos por transferência voluntária da União, com atribuições definidas para gestão, celebração, execução e prestação de contas, com lotação de, no mínimo, um servidor ou empregado público efetivo, em cumprimento ao Acórdão nº 1.905, de 2017, do Plenário do Tribunal de Contas da União (Portaria Conjunta MGI/MF/CGU nº 33, de 30 de agosto de 2023);
- XII. Assegurar, na sua integralidade, a qualidade técnica dos anteprojetos ou projetos e da execução dos produtos e serviços contratados, em conformidade com as normas brasileiras e os normativos dos programas, ações e atividades, determinando a correção de vícios detectados que possam comprometer a fruição do objeto, inclusive se detectados pela CONTRATANTE ou pelos órgãos de controle;
- XIII. Garantir a existência de infraestrutura, utilidades, pessoal e licenças necessários à instalação e disponibilização dos equipamentos adquiridos;
- XIV. Selecionar as áreas de intervenção e os beneficiários finais em conformidade com as diretrizes estabelecidas pelo Gestor do Programa, podendo estabelecer outras que busquem refletir situações de vulnerabilidade econômica e social, informando à CONTRATANTE sempre que houver alterações;

6

SAC CAIXA: 0800 726 0101 (informações, reclamações, sugestões e elogios)

Para pessoas com deficiência auditiva ou de fala: 0800 726 2492

Ouvidoria: 0800 725 7474

caixa.gov.br

Contrato de Repasse

- XV. Realizar o procedimento de compras e contratações, sob sua competência e responsabilidade, observada a legislação vigente e assegurando:
- a) a disponibilização da contrapartida, quando for o caso;
 - b) a correção dos procedimentos legais;
 - c) a suficiência do anteprojeto, do projeto básico ou do termo de referência;
 - d) a suficiência da planilha orçamentária discriminativa do percentual de Encargos Sociais Bonificação e Despesas Indiretas (BDI) utilizados, cada qual com o respectivo detalhamento de sua composição, por item de orçamento ou conjunto deles; e
 - e) a utilização do Portal Nacional de Contratações Públicas – PNCP, conforme previsto na Lei nº 14.133, de 1º de abril de 2021.
- XVI. Apresentar declaração expressa firmada por representante legal do CONTRATADO e/ou UNIDADE EXECUTORA, ou registro no TRANSFEREGOV que a substitua, atestando o atendimento das disposições legais aplicáveis ao procedimento de compras e contratações;
- XVII. Exercer, na qualidade de contratante, a gestão e fiscalização sobre o CTEF – Contrato de Execução e Fornecimento de Obras ou Serviços ou Equipamentos;
- XVIII. Realizar visitas regulares nos empreendimentos, e apresentar os relatórios referentes às visitas realizadas quando solicitado;
- XIX. Estimular a participação dos beneficiários finais na elaboração e implementação do objeto do Contrato de Repasse, bem como na manutenção do patrimônio gerado por estes investimentos;
- XX. No caso de Municípios e Distrito Federal, notificar os partidos políticos, os sindicatos de trabalhadores e as entidades empresariais com sede no município ou Distrito Federal, em conformidade com a Lei nº 9.452, de 20 de março de 1997, facultada a notificação por meio eletrônico;
- XXI. Operar, manter e conservar adequadamente o patrimônio público gerado pelos investimentos decorrentes do Contrato de Repasse, após sua execução, de forma a possibilitar a sua funcionalidade;
- XXII. Prestar contas dos recursos transferidos pela CONTRATANTE destinados à consecução do objeto no prazo fixado no Contrato de Repasse;
- XXIII. Fornecer à CONTRATANTE, a qualquer tempo, informações sobre as ações desenvolvidas para viabilizar o acompanhamento e avaliação do processo;
- XXIV. Prever no edital de licitação e no CTEF que a responsabilidade pela qualidade das obras, materiais e serviços executados ou fornecidos é da empresa contratada para esta finalidade, inclusive a promoção de readequações, sempre que detectadas impropriedades que possam comprometer a consecução do objeto contratado;
- XXV. Realizar tempestivamente no TRANSFEREGOV os atos e os procedimentos relativos à formalização, execução, licitação, acompanhamento, prestação de contas e informações acerca de tomada de contas especial do Contrato de Repasse e registrar no TRANSFEREGOV os atos que por sua natureza não possam ser realizados nesse Sistema, mantendo-os atualizados;
- XXVI. Instaurar processo administrativo apuratório, inclusive processo administrativo disciplinar, quando constatado o desvio ou malversação de recursos públicos,

7

SAC CAIXA: 0800 726 0101 (informações, reclamações, sugestões e elogios)

Para pessoas com deficiência auditiva ou de fala: 0800 726 2492

Ouvidoria: 0800 725 7474

caixa.gov.br

Contrato de Repasse

irregularidade na execução do CTEF ou gestão financeira do Contrato de Repasse, comunicando tal fato à CONTRATANTE;

- XXVII. Registrar no TRANSFEREGOV o extrato do edital de licitação, o preço estimado pela Administração para a execução do serviço e a proposta de preço total ofertada por cada licitante com o seu respectivo CNPJ, a publicação do termo de homologação e adjudicação, o extrato do CTEF e seus respectivos aditivos, a ART, RRT ou, quando aplicável, TRT dos anteprojetos, dos projetos, dos executores e da fiscalização de obras, as ordens de serviço ou autorizações de fornecimento e os atestes dos boletins de medições;
- XXVIII. Indicar o sistema Fala.BR como canal de comunicação efetivo, ao qual se dará ampla publicidade, para o recebimento pela União de manifestações dos cidadãos relacionados ao instrumento, possibilitando o registro de sugestões, elogios, solicitações, reclamações e denúncias;
- XXIX. Afixar em local visível placa de obra elaborada conforme Manual de Uso da Marca do Governo Federal – Obras, mantendo-a em bom estado de conservação durante todo o prazo de execução das obras;
- XXX. Quando o objeto do instrumento se referir à execução de obras e serviços de engenharia, incluir, nas placas e adesivos indicativos das obras, o *QR Code* do aplicativo para o cidadão, disponibilizado pelo TRANSFEREGOV, bem como informações sobre canal para o registro de denúncias, reclamações e elogios, conforme previsto no Manual de Uso da Marca do Governo Federal – Obras;
- XXXI. Ao tomar ciência de qualquer irregularidade ou ilegalidade, dar ciência aos órgãos de controle e, havendo fundada suspeita de crime ou de improbidade administrativa, cientificar os Ministérios Público Federal e Estadual e a Advocacia Geral da União;
- XXXII. Obedecer às regras e diretrizes de acessibilidade na execução do objeto dos instrumentos, em conformidade com as leis, normativos e orientações técnicas que tratam da matéria;
- XXXIII. Compatibilizar o objeto do Contrato de Repasse com normas e procedimentos de preservação ambiental municipal, estadual ou federal, conforme o caso;
- XXXIV. Prever no edital de licitação as composições de custos unitários e o detalhamento de encargos sociais e do BDI que integram o orçamento do anteprojeto, nos termos da Lei nº 14.133/2021, ou do projeto básico da obra e/ou serviço, em cumprimento ao previsto na legislação vigente e conforme a Súmula nº 258 do Tribunal de Contas da União, vedada a utilização de orçamento sigiloso;
- XXXV. Nos casos de transferências a Estados, Distrito Federal e Municípios, observar o disposto no Decreto nº 7.983, de 08 de abril de 2013, e suas alterações, nas licitações que realizar, no caso de contratação de obras ou serviços de engenharia, bem como apresentar à CONTRATANTE declaração firmada pelo representante legal do CONTRATADO e/ou UNIDADE EXECUTORA acerca do atendimento ao disposto no referido Decreto;
- XXXVI. Utilizar, para aquisição de bens e serviços comuns, a modalidade pregão, nos termos da legislação vigente, obrigatoriamente a sua forma eletrônica, devendo ser justificada pelo CONTRATADO e/ou UNIDADE EXECUTORA a impossibilidade de sua utilização, vedada a utilização de orçamento sigiloso;

8

SAC CAIXA: 0800 726 0101 (informações, reclamações, sugestões e elogios)

Para pessoas com deficiência auditiva ou de fala: 0800 726 2492

Ouvidoria: 0800 725 7474

caixa.gov.br

Contrato de Repasse

- XXXVII. Iniciar o procedimento licitatório em até 60 (sessenta) dias, podendo ser prorrogado, desde que motivado pelo CONTRATADO e aceito pela CONTRATANTE, contados:
- a) Da data de assinatura do presente instrumento, caso não possua cláusula suspensiva; ou
 - b) Do aceite do termo de referência ou da emissão do Laudo de Análise Técnica, caso o presente instrumento possua cláusula suspensiva.
- XXXVIII. Apresentar declaração expressa ou fornecer declaração emitida pela empresa vencedora da licitação, atestando que esta não possui em seu quadro societário servidor público da ativa, ou empregado de empresa pública ou de sociedade de economia mista, sendo de sua inteira responsabilidade a fiscalização dessa obrigação;
- XXXIX. Registrar no TRANSFEREGOV as atas e as informações sobre os participantes e respectivas propostas das licitações, bem como as informações referentes às dispensas e inexigibilidades juntamente com os pareceres técnico e jurídico que demonstrem o atendimento dos requisitos exigidos na legislação pertinente;
- XL. Inserir cláusula nos CTEFs destinados à execução do instrumento, para que a empresa contratada:
- a) permita o livre acesso dos servidores do Gestor e dos órgãos de controle interno e externo da União, bem como dos funcionários da CONTRATANTE, aos documentos e registros contábeis das empresas contratadas; e
 - b) insira as informações e os documentos relativos à execução da obra ou serviço de engenharia no TRANSFEREGOV;
- XLI. Atestar, por meio do Cadastro Nacional de Empresas Inidôneas e Suspensas (CEIS), a regularidade das empresas e/ou profissionais participantes do processo de licitação, em especial ao impedimento daquelas em contratar com o Poder Público, em atendimento ao disposto na Portaria CGU nº 516, de 15 de março de 2010;
- XLII. Consultar no Sistema de Cadastramento Unificado de Fornecedores – SICAF a regularidade das empresas e/ou profissionais participantes do processo de licitação, em especial ao impedimento daquelas em contratar com o Poder Público, sendo vedada a participação na licitação ou contratação de empresa que consta como impedida ou suspensa;
- XLIII. Consultar no Cadastro Nacional de Condenações Cíveis a regularidade das empresas e/ou profissionais participantes do processo de licitação, no que tange a registro de ato de improbidade administrativa e inelegibilidade supervisionado pelo Conselho Nacional de Justiça;
- XLIV. Apresentar à CONTRATANTE relatório de execução do empreendimento contendo informações sobre a execução físico-financeira do Contrato de Repasse, bem como da utilização da contrapartida, conforme o art. 32 da Portaria Conjunta MGI/MF/CGU nº 33, de 30 de agosto de 2023 e suas alterações;
- XLV. Verificar, a cada pagamento de medição, a devida regularidade dos contratos de trabalho pelas empresas que prestam serviços, por meio de CTEF, através da exigência da apresentação das Guias de Recolhimento do FGTS e de Informações à Previdência Social (GFIP), relativas aos trabalhadores que prestaram serviços no período, no caso de contratação de obras de engenharia. (Ofício nº. 132/2021/AERIN/MAPA – Relatório de auditoria nº 201900014)

9

SAC CAIXA: 0800 726 0101 (informações, reclamações, sugestões e elogios)**Para pessoas com deficiência auditiva ou de fala: 0800 726 2492****Ouvidoria: 0800 725 7474****caixa.gov.br**

Contrato de Repasse

- XLVI. Responsabilizar-se pela conclusão do empreendimento quando o objeto do Contrato de Repasse prever apenas sua execução parcial e for etapa de empreendimento maior, a fim de assegurar sua funcionalidade;
- XLVII. Divulgar, em qualquer ação promocional relacionada ao objeto e/ou objetivo do Contrato de Repasse, o nome do Programa, a origem do recurso, o valor do repasse e o nome da CONTRATANTE e do Gestor do Programa, como entes participantes, obrigando-se o CONTRATADO e/ou UNIDADE EXECUTORA a comunicar expressamente à CAIXA a data, forma e local onde ocorrerá a ação promocional, inclusive entregas e/ou inaugurações, com antecedência mínima de 72 horas, sob pena de suspensão da liberação dos recursos financeiros, observadas as limitações impostas pela Eleitoral nº 9.504, de 30 de setembro de 1997;
- XLVIII. Comprometer-se a utilizar a assinatura do Gestor do Programa acompanhada da marca do Governo Federal nas publicações decorrentes do Contrato de Repasse, observadas as limitações impostas pela Lei Eleitoral nº 9.504, de 30 de setembro de 1997;
- XLIX. Responder solidariamente, os entes consorciados, no caso da execução do objeto contratual por consórcios públicos;
- L. Aplicar, no TRANSFEREGOV, os recursos creditados na conta vinculada ao Contrato de Repasse em caderneta de poupança, se o prazo previsto para sua utilização for igual ou superior a um mês, e realizar os pagamentos de despesas do Contrato de Repasse também por intermédio do TRANSFEREGOV, observadas as disposições contidas na Cláusula Sétima deste Instrumento;
- LI. Estar ciente de que a CONTRATANTE está autorizada a efetuar o resgate dos saldos remanescentes da conta vinculada ao instrumento, nos casos em que não houver a devolução dos recursos no prazo previsto;
- LII. Estar ciente sobre a não sujeição ao sigilo bancário, quanto a União e respectivos órgãos de controle, por se tratar de recurso público;
- LIII. Dar ciência da celebração do Contrato de Repasse ao conselho local ou instância de controle social da área vinculada ao programa de governo que originou a transferência, quando houver;
- LIV. Divulgar em sítio eletrônico institucional as informações referentes a valores devolvidos, bem como a causa da devolução, nos casos de não execução total do objeto pactuado, extinção ou rescisão do instrumento;
- LV. Disponibilizar, em seu sítio oficial na internet, ou, na sua falta, em sua sede, em local de fácil visibilidade, consulta ao extrato do instrumento, contendo, pelo menos, o objeto, a finalidade, os valores e as datas de liberação e o detalhamento da aplicação dos recursos, bem como as contratações realizadas para a execução do objeto pactuado, devendo os instrumentos serem separados por ano de celebração, classificados do maior valor para o menor, podendo a disponibilização do extrato na internet ser suprida com a inserção de link na página oficial do CONTRATADO e/ou UNIDADE EXECUTORA que possibilite acesso direto ao TRANSFEREGOV;
- LVI. Indicar a obrigatoriedade de contabilização e guarda dos bens remanescentes e manifestar compromisso de utilização dos bens para assegurar a continuidade da política pública, estando claras as regras e diretrizes de utilização;

Contrato de Repasse

- LVII. Responder, na figura de seus titulares, na medida de seus atos, competências e atribuições o CONTRATADO e solidariamente, quando for o caso, a UNIDADE EXECUTORA, por desvio ou malversação de recursos públicos, irregularidade na execução do contrato ou gestão financeira do instrumento;
- LVIII. Apresentar, via TRANSFEREGOV, o Plano de Sustentabilidade do empreendimento ou equipamento a ser adquirido e comunicar ao respectivo Poder Legislativo o compromisso assumido, sendo permitida, exclusivamente para obras e serviços de engenharia do Nível I, a substituição do Plano de Sustentabilidade por declaração do representante legal do CONTRATADO;
- LIX. Observar as condições para reprogramação estabelecidas na Portaria Conjunta MGI/MF/CGU nº 33, de 30 de agosto de 2023, e IN MPDG nº 02, de 24 de janeiro de 2018 e suas alterações;
- LX. Tomar outras providências necessárias à boa execução do objeto do Contrato de Repasse.
- LXI. Caso seja instalada placa de inauguração de conclusão das obras, garantir sua conformidade com o Manual Visual de Placas e Adesivos de Obras, regulamentado e disponibilizado pelo Governo Federal.
- LXII. Manter e movimentar os recursos na conta bancária específica do instrumento em instituição financeira oficial;
- LXIII. Incluir regularmente no TRANSFEREGOV as informações e os documentos exigidos nas diretrizes programáticas e na Portaria Conjunta MGI/MF/CGU nº 33, de 30 de agosto de 2023 e suas alterações, mantendo-o atualizado;
- LXIV. Atender ao disposto nas diretrizes programáticas, normas e regramentos da Portaria Conjunta MGI/MF/CGU nº 33, de 30 de agosto de 2023 e suas alterações, independentemente de formalização de Termo Aditivo ao presente instrumento.
- LXV. Observar os preceitos constitucionais, a legislação ordinária e as normas complementares aplicáveis, bem como suas alterações.
- LXVI. Cumprir o disposto no art. 217, inciso II, da Constituição Federal, que versa sobre o dever do Estado de fomentar práticas desportivas formais e não-formais, como direito de cada um, observada a destinação de recursos públicos para a promoção prioritária do desporto educacional e, em casos específicos, para a do desporto de alto rendimento.

CLÁUSULA TERCEIRA – DO VALOR

3 – A CONTRATANTE transferirá, ao CONTRATADO e/ou UNIDADE EXECUTORA, até o limite do valor dos Recursos de Repasse descrito no item V das CONDIÇÕES GERAIS e de acordo com o cronograma de desembolso constante do Plano de Trabalho.

3.1 – O CONTRATADO deverá depositar na conta específica do instrumento o valor dos Recursos de Contrapartida descrito no item V das CONDIÇÕES GERAIS, em conformidade com os prazos estabelecidos no cronograma de desembolso, de acordo com os percentuais e as condições estabelecidas na legislação vigente à conta de recursos alocados em seu orçamento.

11

SAC CAIXA: 0800 726 0101 (informações, reclamações, sugestões e elogios)

Para pessoas com deficiência auditiva ou de fala: 0800 726 2492

Ouvidoria: 0800 725 7474

caixa.gov.br

Contrato de Repasse

3.2 – Os recursos transferidos pela União e os recursos do CONTRATADO destinados ao presente Contrato de Repasse, figurarão no Orçamento do CONTRATADO, obedecendo ao desdobramento por fontes de recursos e elementos de despesa.

3.3 – Quando o valor global inicialmente pactuado se demonstrar insuficiente para a execução do objeto, em função da atualização de preços praticados no mercado, poderão ser:

- I. utilizados saldos de recursos ou rendimentos de aplicação no mercado financeiro;
- II. aportados novos recursos do CONTRATADO; ou
- III. reduzidas as metas e etapas, desde que a redução não comprometa a fruição ou funcionalidade do objeto pactuado.

3.4 – Toda a movimentação financeira deve ser efetuada, obrigatoriamente, na conta vinculada a este Contrato de Repasse, em agência da CAIXA, isenta de cobrança de tarifas bancárias.

CLÁUSULA QUARTA – DA AUTORIZAÇÃO DE INÍCIO DE OBRA

4 – O CONTRATADO e/ou UNIDADE EXECUTORA, por meio deste Instrumento, se compromete a iniciar a execução física de obras e serviços de engenharia somente após:

- I - a liberação da primeira parcela, ou parcela única de recursos da União, e a emissão automática da Autorização de Início de Obra – AIO para o Nível I; e
- II - após a emissão da Autorização de Início de Obra – AIO pela CONTRATANTE para os Níveis II a V.

4.1 - A data da primeira ordem de serviço – OS registrada no TRANSFEREGOV, pelo CONTRATADO ou UNIDADE EXECUTORA, caracterizará o início da execução física da obra ou serviço de engenharia.

4.2 – Caso a contratação seja efetuada no período pré-eleitoral, o CONTRATADO e/ou UNIDADE EXECUTORA declara estar ciente de que a autorização de início de objeto e a liberação dos recursos somente ocorrerá após finalizado o processo eleitoral a se realizar no mês de outubro, considerada, inclusive, a eventual ocorrência de segundo turno, em atendimento ao artigo 73, inciso VI, alínea “a” da Lei nº 9.504, de 30 de setembro de 1997.

CLÁUSULA QUINTA – DO ACOMPANHAMENTO, LIBERAÇÃO DE RECURSOS E PAGAMENTOS

5 – A execução do objeto será acompanhada e fiscalizada de forma a garantir a regularidade dos atos praticados e a sua plena execução, respondendo o CONTRATADO e/ou UNIDADE EXECUTORA pelos danos causados a terceiros, decorrentes de culpa ou dolo na execução do instrumento, não cabendo a responsabilização da CONTRATANTE por inconformidades ou irregularidades praticadas pelo CONTRATADO e/ou UNIDADE EXECUTORA, salvo nos casos em que as falhas decorrerem de omissão de responsabilidade atribuída à CONTRATANTE.

12

SAC CAIXA: 0800 726 0101 (informações, reclamações, sugestões e elogios)

Para pessoas com deficiência auditiva ou de fala: 0800 726 2492

Ouvidoria: 0800 725 7474

caixa.gov.br

Contrato de Repasse

5.1 – No acompanhamento da execução do objeto serão verificados:

- I. A comprovação da boa e regular aplicação dos recursos, na forma da legislação aplicável;
- II. A compatibilidade entre a execução do objeto, o que foi estabelecido no plano de trabalho, os desembolsos e pagamentos, conforme os cronogramas apresentados;
- III. A regularidade das informações registradas pelo CONTRATADO no TRANSFEREGOV;
- IV. O cumprimento das metas do plano de trabalho nas condições estabelecidas;
- V. A conformidade financeira.

5.2 – A CONTRATANTE comunicará ao CONTRATADO e/ou UNIDADE EXECUTORA quaisquer irregularidades decorrentes do uso dos recursos ou outras pendências de ordem técnica apurados durante a execução do instrumento, procedendo o bloqueio de recursos, ficando estabelecido o prazo de 45 (quarenta e cinco) dias para saneamento ou apresentação de informações e esclarecimentos, podendo ser prorrogado por igual período.

5.3 – A CONTRATANTE reportará decisão quanto à aceitação ou não das justificativas apresentadas e, se for o caso, realizará procedimento de apuração de dano ao erário, ensejando registro de inadimplência no TRANSFEREGOV e imediata instauração de Tomada de Contas Especial.

5.4 – A liberação dos recursos financeiros obedecerá ao cronograma de desembolso previsto no Plano de Trabalho, respeitando a disponibilidade financeira do Gestor do Programa e atendidas as exigências cadastrais vigentes.

5.4.1 – A liberação de recursos deverá ocorrer da seguinte forma:

- I. Para instrumentos enquadrados nos:
 - a) Níveis I e VI, preferencialmente em parcela única; e
 - b) Níveis II a V, em no mínimo 3 (três) parcelas, sendo que a primeira não poderá exceder a 30% (trinta por cento) do valor global do instrumento.
- II. A liberação das parcelas previstas no cronograma de desembolso ficará condicionada à:
 - a) Conclusão do processo licitatório ou da cotação prévia dos itens de despesas apresentados pelo CONTRATADO;
 - b) Verificação e aceite da realização do processo licitatório ou da cotação prévia pela CONTRATANTE.
- III. A liberação da segunda parcela e demais subsequentes estará condicionada à execução de, no mínimo, 70% (setenta por cento) das parcelas liberadas anteriormente.

5.4.2 A exigência de execução de 70% (setenta por cento) das parcelas anteriores, para liberação de recursos de parcelas subsequentes, poderá ser excepcionalizada, desde que

13

SAC CAIXA: 0800 726 0101 (informações, reclamações, sugestões e elogios)

Para pessoas com deficiência auditiva ou de fala: 0800 726 2492

Ouvidoria: 0800 725 7474

caixa.gov.br

Contrato de Repasse

em benefício da execução do objeto, quando justificada expressamente pelo CONTRATADO e aceita pelo Gestor ou pela CONTRATANTE.

5.5 – O cronograma de desembolso previsto no plano de trabalho deverá estar em consonância com as metas e fases ou etapas de execução do objeto do instrumento.

5.6 – Quando necessário, o cronograma de desembolso deverá ser ajustado pelo CONTRATADO após à verificação da realização do processo licitatório ou da cotação prévia pela CONTRATANTE.

5.7 – Os pagamentos realizados pelo CONTRATADO ou UNIDADE EXECUTORA, relativos às despesas de obras executadas com recursos dos instrumentos estão condicionados a:

- a) Inserção do boletim de medição, no TRANSFEREGOV, pela empresa contratada para execução do objeto;
- b) Ateste do boletim de medição pelo fiscal do CONTRATADO OU UNIDADE EXECUTORA;
- c) Vistorias intermediárias *in loco*, realizadas pela CONTRATANTE, exclusivamente para os pagamentos correspondentes aos percentuais de execução verificados nos marcos de dos níveis II a V que trata o art. 86 da Portaria Conjunta MGI/MF/CGU nº 33, de 30 de agosto de 2023;
- d) Vistoria final *in loco*, realizada pela CONTRATANTE, exclusivamente quando se referir ao pagamento da última medição.
- e) Existência de placa de inauguração das obras, quando obrigatória, para o pagamento da última medição; e
- f) Conformidade da placa de inauguração das obras, caso seja instalada, com o Manual Visual de Placas e Adesivos de Obras, regulamentado e disponibilizado pelo Governo Federal.

5.7.1 – O servidor indicado pelo CONTRATADO responsável pelo acompanhamento e fiscalização da obra deverá assinar e carregar no TRANSFEREGOV o relatório de fiscalização referente a cada medição.

5.7.2 – O CONTRATADO deverá verificar se os materiais aplicados e os serviços realizados atendem aos requisitos de qualidade estabelecidos pelas especificações técnicas dos anteprojetos e dos projetos de engenharia aceitos.

5.7.3 – A execução física será aferida conforme regramento disposto no art. 86 Portaria Conjunta MGI/MF/CGU nº 33, de 30 de agosto de 2023 e suas alterações.

5.7.4 – A aferição da execução do objeto, suas metas e fases ou etapas será realizada por meio da verificação da compatibilidade entre o efetivamente executado e o pactuado no Plano de Trabalho.

Contrato de Repasse

5.8 – Na hipótese de inexecução ou paralisação da execução financeira por 365 (trezentos e sessenta e cinco) dias, contados da liberação da parcela pelo Gestor ou do último pagamento realizado pelo CONTRATADO, o Gestor ou a CONTRATANTE deverão:

I – bloquear a conta corrente específica do instrumento pelo prazo de até 180 (cento e oitenta) dias; e

II – suspender a liberação de novos recursos para o CONTRATADO no âmbito do mesmo órgão ou entidade concedente.

5.9 – Os prazos dispostos no item 5.8 da Cláusula Quinta do presente Contrato de Repasse, deverão ser suspensos quando:

I – A inexecução financeira for devida a atraso de liberação de parcelas pelo Gestor ou pela CONTRATANTE;

II – A paralisação da execução se der por determinação judicial, por recomendação ou determinação de órgãos de controle ou em razão de caso fortuito ou força maior;

III – For reconhecida pelo Congresso Nacional, no caso da União, ou pelas Assembleias Legislativas, Câmara Legislativa e Câmaras Municipais na hipótese respectiva dos estados, Distrito Federal e municípios, situação de emergência ou calamidade pública na localidade de execução do objeto; e

IV – A inexecução financeira for decorrente de distrato do contrato licitado desde que:

a) o CONTRATADO demonstre que não deu causa, pelo envio de documentos comprobatórios como notificações à empresa ou ofício de solicitação de distrato pela empresa contratada; e

b) limitado ao tempo decorrido entre a emissão da ordem de serviço – OS e a publicação da rescisão do contrato.

5.10 – Após o fim do prazo mencionado no inciso I do item 5.8, não havendo comprovação do início ou da retomada da execução financeira, o instrumento deverá ser rescindido.

5.11 – Cabe ao representante legal do CONTRATADO dar continuidade à execução dos Contratos de Repasse firmados pelos seus antecessores.

5.12– A utilização de recursos do contrato de repasse para pagamento da remuneração variável, conforme previsto na Lei das Estatais (Lei nº 13.303, de 2016) e na Lei nº 14.133/2021, é permitida somente nos casos em que os preços dos itens da Planilha Orçamentária do CTEF, aceita na VRPL – Verificação da Realização do Processo Licitatório, correspondam aos limites máximos, incluindo a remuneração variável.

CLÁUSULA SEXTA – DA CLASSIFICAÇÃO ORÇAMENTÁRIA E FINANCEIRA DOS RECURSOS

6 – As despesas com a execução do objeto do presente Contrato de Repasse correrão à conta de recursos alocados nos respectivos orçamentos dos contratantes.

15

SAC CAIXA: 0800 726 0101 (informações, reclamações, sugestões e elogios)

Para pessoas com deficiência auditiva ou de fala: 0800 726 2492

Ouvidoria: 0800 725 7474

caixa.gov.br

Contrato de Repasse

6.1 – A emissão do empenho plurianual, quando for o caso, ocorrerá de acordo com determinação específica do Gestor do Programa, com incorporação ao presente Contrato de Repasse mediante Apostilamento.

6.2 – A eficácia deste Instrumento está condicionada à validade dos empenhos, que é determinada por instrumento legal, findo o qual, sem a total liberação dos recursos, o presente Contrato de Repasse fica automaticamente extinto.

6.2.1 – No caso de perda da validade dos empenhos por motivo de cancelamento de Restos a Pagar, o quantitativo físico-financeiro poderá ser reduzido, desde que não prejudique a fruição ou funcionalidade do objeto pactuado.

CLÁUSULA SÉTIMA – DA EXECUÇÃO FINANCEIRA

7 – Os recursos somente poderão ser utilizados para pagamento de despesas constantes do Plano de Trabalho ou para aplicação no mercado financeiro, nas hipóteses previstas em lei ou na Portaria Conjunta MGI/MF/CGU nº 33, de 30 de agosto de 2023 e suas alterações, vedada sua utilização em finalidade diversa da pactuada neste Instrumento.

7.1 – A programação e a execução financeira deverão ser realizadas em separado, de acordo com a natureza e a fonte de recursos, se for o caso.

7.2 – Antes da realização de cada pagamento, o CONTRATADO e/ou UNIDADE EXECUTORA incluirá no TRANSFEREGOV, no mínimo, as seguintes informações:

- I. A destinação do recurso;
- II. O nome e CNPJ ou CPF do fornecedor, quando for o caso;
- III. O contrato a que se refere o pagamento realizado;
- IV. A meta, etapa ou fase do Plano de Trabalho relativa ao pagamento;
- V. Informações das notas fiscais ou documentos contábeis.

7.3 – Os pagamentos devem ser realizados mediante crédito na conta bancária de titularidade dos fornecedores e prestadores de serviços.

7.3.1 – Desde que, justificado pelo CONTRATADO, autorizado pelo Gestor ou pela CONTRATANTE e registrado no TRANSFEREGOV o beneficiário final da despesa, o crédito poderá ser realizado em conta corrente de titularidade do próprio CONTRATADO ou da UNIDADE EXECUTORA, nas hipóteses de:

- a) Questões operacionais que impeçam o pagamento por meio do TRANSFEREGOV, excetuando-se falhas de planejamento;
- b) Ressarcimento ao CONTRATADO e/ou UNIDADE EXECUTORA por pagamentos realizados às próprias custas decorrentes de atrasos na liberação de recursos pelo Gestor do Programa e em valores além da contrapartida pactuada, desde que tenha havido a emissão da Autorização de Início de Obra – AIO.

16

SAC CAIXA: 0800 726 0101 (informações, reclamações, sugestões e elogios)

Para pessoas com deficiência auditiva ou de fala: 0800 726 2492

Ouvidoria: 0800 725 7474

caixa.gov.br

Contrato de Repasse

7.3.2 – Excepcionalmente, mediante mecanismo que permita a identificação pela instituição financeira depositária, poderá ser realizado pagamento à pessoa física que não possua conta bancária, restrito ao limite individual de R\$ 1.800,00 (mil e oitocentos reais) por beneficiário, levando-se em conta toda a duração do instrumento.

7.4 – Os recursos transferidos pela CONTRATANTE não poderão ser utilizados para despesas efetuadas em período anterior ou posterior à vigência do presente Contrato de Repasse, permitido o pagamento de despesas posteriormente desde que comprovadamente realizadas na vigência descrita no item VI das CONDIÇÕES GERAIS.

7.5 – Os recursos transferidos, enquanto não utilizados, serão aplicados em caderneta de poupança se o prazo previsto para sua utilização for igual ou superior a 1 mês, ou em fundo de aplicação financeira de curto prazo ou operação de mercado aberto lastreada em títulos da dívida pública federal, quando a sua utilização estiver prevista para prazo menor que 1 mês.

7.5.1 – A aplicação dos recursos, creditados na conta vinculada ao Contrato de Repasse, em fundo de curto prazo será automática, após assinatura pelo CONTRATADO e/ou UNIDADE EXECUTORA do respectivo Termo de Adesão ao fundo no ato de regularização da conta, ficando o CONTRATADO e/ou UNIDADE EXECUTORA responsável pela aplicação em caderneta de poupança por intermédio do TRANSFEREGOV, se o prazo previsto para utilização dos recursos transferidos for igual ou superior a 1 mês.

7.5.2 – Todos os rendimentos provenientes da aplicação dos recursos das contas vinculadas devem ser devolvidos à conta única do Tesouro ao final da execução do objeto contratado, devendo constar de demonstrativo específico que integrará a prestação de contas.

7.5.3 – Na ocorrência de perdas financeiras decorrentes da aplicação dos recursos, que comprometam a execução do objeto contratual, fica o CONTRATADO obrigado ao aporte adicional de contrapartida.

7.5.4 – É permitida a utilização dos rendimentos de aplicação financeira para:

- I – custear valores decorrentes de atualizações de preços, quando o valor global inicialmente pactuado se demonstrar insuficiente;
- II – ampliação de metas e etapas, desde que justificado pelo CONTRATADO e autorizado pelo Gestor ou pela CONTRATANTE;
- III – reconstrução de obras, relacionadas ao objeto pactuado, danificadas em decorrência de calamidade pública reconhecida pelo Congresso Nacional, no caso da União, ou pelas Assembleias Legislativas, Câmara Legislativa ou Câmaras Municipais, na hipótese dos estados, Distrito Federal e municípios, respectivamente; e
- IV – atualização de preços decorrentes de atualização de data-base, de reajustamento de preços conforme índice previsto no CTEF ou de termo aditivo para o restabelecimento do equilíbrio econômico-financeiro do CTEF.

17

SAC CAIXA: 0800 726 0101 (informações, reclamações, sugestões e elogios)

Para pessoas com deficiência auditiva ou de fala: 0800 726 2492

Ouvidoria: 0800 725 7474

caixa.gov.br

Contrato de Repasse

7.6 – Eventuais saldos financeiros verificados quando da conclusão, denúncia, rescisão ou extinção do Contrato de Repasse, inclusive os provenientes das receitas auferidas em aplicações financeiras, deverão ser restituídos integralmente à UNIÃO FEDERAL, no prazo improrrogável de 30 dias do evento, na forma indicada pela CONTRATANTE na época da restituição, sob pena da imediata instauração de Tomada de Contas Especial do responsável.

7.6.1 – Nos casos de descumprimento do prazo previsto no item 7.6, a CONTRATANTE solicitará à instituição financeira albergante da conta vinculada a devolução imediata dos saldos remanescentes à conta única do Tesouro Nacional.

7.7 – Deverão ser restituídos, ainda, os valores transferidos acrescidos de juros legais e atualizados monetariamente na forma da legislação aplicável, nos seguintes casos:

- a) Quando não houver qualquer execução física referente ao objeto pactuado neste Instrumento nem utilização de recursos;
- b) Quando for executado parcialmente o objeto pactuado neste Instrumento;
- c) Quando não for apresentada, no prazo regulamentar, a respectiva prestação de contas parcial ou final;
- d) Quando os recursos forem utilizados em desconformidade com o pactuado neste Instrumento;
- e) Quando houver utilização dos valores resultantes de aplicações financeiras em desacordo com o estabelecido no item 7.5.4;
- f) Quando houver impugnação de despesas, se realizadas em desacordo com as disposições do contrato celebrado.

7.7.1 – Os recursos que permanecerem na conta vinculada, sem terem sido utilizados pelo CONTRATADO e/ou UNIDADE EXECUTORA, serão devolvidos acrescidos do resultado da aplicação financeira nos termos do item 7.5, no prazo de até 30 dias do vencimento da vigência do Contrato de Repasse, da conclusão, distrato, extinção ou rescisão contratual, sob pena da imediata instauração de TCE.

7.7.2 – Nos casos de conclusão, distrato, extinção ou rescisão contratual em que o objeto for executado parcialmente, o CONTRATADO deve devolver os recursos utilizados na parte que não possua funcionalidade, devidamente atualizados, conforme exigido para a quitação de débitos para com a Fazenda Nacional, com base na variação da Taxa Referencial do Sistema Especial de Liquidação e de Custódia – SELIC, acumulada mensalmente, até o último dia do mês anterior ao da devolução dos recursos, acrescido desse montante de 1% (um por cento) no mês de efetivação da devolução dos recursos à conta única do Tesouro.

7.7.3 – Para aplicação do item 7.7.2, a funcionalidade da parte executada será verificada pela CONTRATANTE.

Contrato de Repasse

7.7.4 – Vencidos os prazos de devolução descritos no item 7.7.1, os valores devem ser devolvidos devidamente atualizados, conforme exigido para a quitação de débitos para com a Fazenda Nacional, com base na variação da Taxa Referencial do Sistema Especial de Liquidação e de Custódia – SELIC, acumulada mensalmente, até o último dia do mês anterior ao da devolução de recursos, acrescido a esse montante de 1% no mês de efetivação da devolução de recursos à conta única do Tesouro.

7.7.5 – Na hipótese prevista no item 7.7, alínea “c”, os recursos devem ser devolvidos incluindo os rendimentos da aplicação no mercado financeiro, atualizados pela Taxa Referencial do Sistema Especial de Liquidação e de Custódia – SELIC.

7.7.6 – Na hipótese prevista no item 7.7, alínea “d”, será instaurada Tomada de Contas Especial, além da devolução dos recursos liberados devidamente atualizados, conforme exigido para a quitação de débitos para com a Fazenda Nacional, com base na variação da Taxa Referencial do Sistema Especial de Liquidação e de Custódia – SELIC, acumulada mensalmente, até o último dia do mês anterior ao da devolução dos recursos, acrescido esse montante de 1% no mês de efetivação da devolução dos recursos à Conta Única do Tesouro Nacional.

7.8 – Para fins de efetivação da devolução dos recursos à União, a parcela de atualização referente à variação da SELIC será calculada proporcionalmente à quantidade de dias compreendida entre a data de referência (conforme IN TCU nº 76/2016, art. 9º) e a data de efetivo crédito do montante devido na conta única do Tesouro.

CLÁUSULA OITAVA – DOS BENS REMANESCENTES AO TÉRMINO DA VIGÊNCIA CONTRATUAL

8 – Os bens remanescentes decorrentes do Contrato de Repasse serão de propriedade do CONTRATADO e/ou UNIDADE EXECUTORA, quando da sua extinção, desde que vinculados à finalidade a que se destinam.

CLÁUSULA NONA – DAS PRERROGATIVAS

9 – O Gestor do Programa é a autoridade competente para coordenar e definir as diretrizes do Programa, cabendo à CONTRATANTE o acompanhamento e avaliação das ações constantes no Plano de Trabalho.

9.1 – Sempre que julgar conveniente, o Gestor do Programa poderá promover visitas *in loco* com o propósito do acompanhamento e avaliação dos resultados das atividades desenvolvidas em razão do Contrato de Repasse, observadas as normas legais e regulamentares pertinentes ao assunto.

9.2 – É prerrogativa da União, por intermédio do Gestor do Programa e da CONTRATANTE, promover a fiscalização físico-financeira das atividades referentes ao Contrato de Repasse, bem como, conservar, em qualquer hipótese, a faculdade de assumir ou transferir a

Contrato de Repasse

responsabilidade da execução do objeto, no caso de sua paralisação ou de fato relevante que venha a ocorrer.

9.3 – As informações relativas à celebração, execução, acompanhamento, fiscalização e de prestação de contas, inclusive àquelas referentes à movimentação financeira dos instrumentos, serão públicas, exceto nas hipóteses legais de sigilo fiscal e bancário e nas situações classificadas como de acesso restrito, consoante o ordenamento jurídico.

CLÁUSULA DÉCIMA – DOS DOCUMENTOS E DA CONTABILIZAÇÃO

10 – Obriga-se o CONTRATADO e/ou UNIDADE EXECUTORA a registrar, em sua contabilidade analítica, em conta específica do grupo vinculado ao ativo financeiro, os recursos recebidos da CONTRATANTE, tendo como contrapartida conta adequada no passivo financeiro, com subcontas identificando o Contrato de Repasse e a especificação da despesa.

10.1 – As faturas, recibos, notas fiscais e quaisquer outros documentos comprobatórios de despesas serão emitidos em nome do CONTRATADO e/ou UNIDADE EXECUTORA e mantidos em arquivo, em ordem cronológica, no próprio local em que forem contabilizados, à disposição dos órgãos de controle interno e externo, pelo prazo fixado no Contrato de Repasse.

10.1.1 – O CONTRATADO e/ou UNIDADE EXECUTORA deverá disponibilizar cópias dos comprovantes de despesas ou de outros documentos à CONTRATANTE sempre que solicitado.

CLÁUSULA DÉCIMA PRIMEIRA – DA PRESTAÇÃO DE CONTAS

11 – A Prestação de Contas referente aos recursos financeiros deverá ser apresentada à CONTRATANTE no prazo descrito no item VI das CONDIÇÕES GERAIS.

11.1 – Quando a prestação de contas não for encaminhada no prazo fixado, a CONTRATANTE estabelecerá o prazo máximo de 45 dias para sua apresentação, ou recolhimento dos recursos, incluídos os rendimentos da aplicação no mercado financeiro, atualizados pela taxa SELIC.

11.2 – Caso o CONTRATADO e/ou UNIDADE EXECUTORA não apresente a prestação de contas nem devolva os recursos nos termos do item anterior, ao término do prazo estabelecido, a CONTRATANTE registrará a inadimplência no TRANSFEREGOV por omissão do dever de prestar contas e comunicará o fato ao órgão de contabilidade analítica, para fins de instauração de Tomada de Contas Especial sob aquele argumento e adoção de outras medidas para reparação do dano ao erário, sob pena de responsabilização solidária.

11.3 – Cabe ao representante legal do CONTRATADO prestar contas dos recursos provenientes dos Contratos de Repasse firmados pelos seus antecessores.

20

SAC CAIXA: 0800 726 0101 (informações, reclamações, sugestões e elogios)

Para pessoas com deficiência auditiva ou de fala: 0800 726 2492

Ouvidoria: 0800 725 7474

caixa.gov.br

Contrato de Repasse

11.3.1 – Na impossibilidade de atender ao disposto no item anterior, deve apresentar, à CONTRATANTE, e inserir no TRANSFEREGOV documento com justificativas que demonstrem o impedimento e as medidas adotadas para o resguardo do patrimônio público.

11.3.2 – Quando a impossibilidade de prestar contas decorrer de ação ou omissão do antecessor, o novo administrador solicitará a instauração de Tomada de Contas Especial.

11.3.3 – Os casos fortuitos ou de força maior que impeçam o CONTRATADO e/ou UNIDADE EXECUTORA de prestar contas dos recursos recebidos e aplicados ensejarão o envio de documentos e justificativas à CONTRATANTE, para análise e manifestação do Gestor do Programa.

CLÁUSULA DÉCIMA SEGUNDA – DO RECOLHIMENTO DE TARIFAS EXTRAORDINÁRIAS

12 – Haverá a cobrança de tarifa extraordinária do CONTRATADO e/ou UNIDADE EXECUTORA nos seguintes casos em que esse(s) for(em) o(s) causador(es) da demanda:

Descrição	Custo Unitário			
	Nível I	Nível II	Nível III	Níveis IV e V
Reanálise do Plano de Trabalho	R\$ 1.400,00	R\$ 1.400,00	R\$ 1.400,00	R\$ 1.400,00
Verificação do Resultado do Processo Licitatório inapta ou repetida	R\$ 3.000,00	R\$ 9.200,00	R\$ 12.100,00	R\$ 33.500,00
Manutenção de contrato, cobrada mensalmente após 180 dias sem execução financeira	R\$ 1.000,00	R\$ 1.000,00	R\$ 1.000,00	R\$ 1.000,00
Visita ou vistoria <i>in loco</i> em quantidade superior à prevista no Art. 86 da Portaria Conjunta MGI/MF/CGU nº 33, de 30 de agosto de 2023 e suas alterações	R\$ 4.500,00	R\$ 8.300,00	R\$ 13.000,00	R\$ 23.000,00
Reabertura de PCF ou TCE	R\$ 800,00	R\$ 4.000,00	R\$ 8.200,00	R\$ 17.100,00
Alteração de cronograma/eventograma	R\$ 1.700,00	R\$ 2.400,00	R\$ 3.000,00	R\$ 3.000,00
Atualização de orçamento	R\$ 2.400,00	R\$ 4.200,00	R\$ 7.000,00	R\$ 7.000,00
Exclusão de meta	R\$ 3.500,00	R\$ 5.500,00	R\$ 8.400,00	R\$ 8.400,00
Ajustes no anteprojeto ou projeto	R\$ 6.500,00	R\$ 6.500,00	R\$ 9.600,00	R\$ 9.600,00
Reprogramação de Remanescente de obra	R\$ 5.000,00	R\$ 7.500,00	R\$ 10.600,00	R\$ 10.600,00
Inclusão de meta	R\$ 8.500,00	R\$ 8.500,00	R\$ 12.600,00	R\$ 12.600,00
Alteração de escopo	R\$ 9.000,00	R\$ 14.900,00	R\$ 25.700,00	R\$ 25.700,00

Descrição	Custo Unitário Nível VI	
	Valor de Repasse inferior a R\$750.000,00	Valor de Repasse igual ou superior a R\$750.000,00
Reanálise do Plano de Trabalho	R\$ 1.400,00	R\$ 1.400,00

Contrato de Repasse

Descrição	Custo Unitário Nível VI	
	Valor de Repasse inferior a R\$750.000,00	Valor de Repasse igual ou superior a R\$750.000,00
Verificação do Resultado do Processo Licitatório inapta ou repetida	R\$ 1.300,00	R\$ 4.000,00
Manutenção de contrato, cobrada mensalmente após 180 dias sem execução financeira	R\$ 1.000,00	R\$ 1.000,00
Visita ou vistoria <i>in loco</i> em quantidade superior à prevista no Art. 86 da Portaria Conjunta MGI/MF/CGU nº 33, de 30 de agosto de 2023 e suas alterações	R\$ 3.600,00	R\$ 3.600,00
Reabertura de PCF ou TCE	R\$ 900,00	R\$ 1.700,00
Alteração de cronograma/eventograma	R\$ 1.700,00	R\$ 2.400,00
Atualização de orçamento	R\$ 2.400,00	R\$ 4.200,00
Exclusão de meta	R\$ 3.500,00	R\$ 5.500,00
Ajustes no anteprojeto ou projeto	R\$ 6.500,00	R\$ 6.500,00
Reprogramação de Remanescente de obra	-	-
Inclusão de meta	R\$ 8.500,00	R\$ 8.500,00
Alteração de escopo	R\$ 2.000,00	R\$ 4.000,00

12.1 – Os valores dos serviços acima constam em tabela disponível no site do TRANSFEREGOV.

12.2 – O comprovante de pagamento da tarifa extraordinária é apresentado à CONTRATANTE previamente à realização do serviço.

CLÁUSULA DÉCIMA TERCEIRA – DA AUDITORIA

13 – Os serviços de auditoria serão realizados pelos órgãos de controle interno e externo da União, sem elidir a competência dos órgãos de controle interno e externo do CONTRATADO e/ou UNIDADE EXECUTORA, em conformidade com o Capítulo VI do Decreto nº 93.872, de 23 de dezembro de 1986.

13.1 – É livre o acesso dos servidores do Gestor e dos órgãos de controle interno e externo da União, bem como dos funcionários da CONTRATANTE, aos processos, documentos e informações referentes aos instrumentos e aos locais de execução do objeto.

13.2 – Em sendo evidenciados pelos Órgãos de Controle ou Ministério Público vícios insanáveis que impliquem nulidade da licitação realizada, o CONTRATADO deverá adotar as medidas administrativas necessárias à recomposição do erário no montante atualizado da parcela já aplicada, o que pode incluir a reversão da aprovação da prestação de contas e a instauração de Tomada de Contas Especial, independentemente da comunicação do fato ao Tribunal de Contas da União e ao Ministério Público.

SAC CAIXA: 0800 726 0101 (informações, reclamações, sugestões e elogios)

Para pessoas com deficiência auditiva ou de fala: 0800 726 2492

Ouvidoria: 0800 725 7474

caixa.gov.br

CLÁUSULA DÉCIMA QUARTA – DA IDENTIFICAÇÃO DAS OBRAS E DAS AÇÕES PROMOCIONAIS

14 – É obrigatória a identificação do empreendimento com placa segundo modelo fornecido pela CONTRATANTE, durante o período de duração da obra, devendo ser afixada no prazo de até 15 dias, contados a partir da autorização da CONTRATANTE para o início dos trabalhos, sob pena de suspensão da liberação dos recursos financeiros, observadas as limitações impostas pela Lei Eleitoral nº 9.504, de 30 de setembro de 1997.

14.1 – Em qualquer ação promocional relacionada com o objeto do Contrato de Repasse será obrigatoriamente destacada a participação da CONTRATANTE, do Gestor do Programa, bem como o objeto de aplicação dos recursos, observado o disposto no §1º do art. 37 da Constituição Federal, sob pena de suspensão da liberação dos recursos financeiros, observadas as limitações impostas pela Lei Eleitoral nº 9.504, de 30 de setembro de 1997.

CLÁUSULA DÉCIMA QUINTA – DA VIGÊNCIA

15 – Este Instrumento produzirá efeitos a partir da assinatura de todas as partes, sendo o início de sua vigência a data da última assinatura e o término de acordo com o prazo descrito no item VI das CONDIÇÕES GERAIS, possibilitada a sua prorrogação mediante Termo Aditivo e aprovação da CONTRATANTE, conforme o disposto no art. 35, inciso VII e § 4º, da Portaria Conjunta MGI/MF/CGU nº 33, de 30 de agosto de 2023 e suas alterações.

CLÁUSULA DÉCIMA SEXTA – DA DENÚNCIA, RESCISÃO E EXTINÇÃO

16 – O Contrato de Repasse poderá ser:

- I. Denunciado a qualquer tempo, por desistência de qualquer um dos partícipes, ficando responsáveis somente pelas obrigações e auferindo as vantagens do tempo em que participaram voluntariamente do acordo, não sendo admissível obrigatoriedade de permanência ou aplicação de sanção aos denunciantes.
- II. Rescindido, em função das seguintes motivações:
 - a) inadimplemento de qualquer das cláusulas pactuadas;
 - b) constatação de falsidade ou incorreção de informação em qualquer documento apresentado; ou
 - c) verificação de circunstância que enseje a instauração de TCE; ou
- III. Extinto, quando não tiver ocorrido repasse de recursos e houver descumprimento das condições suspensivas, nos prazos estabelecidos no instrumento.

16.1 – São exemplos de motivos para rescisão do Contrato de Repasse a constatação pela CONTRATANTE das seguintes situações:

- I. A utilização dos recursos em desacordo com o Plano de Trabalho;
- II. A inexistência de execução financeira após 545 dias (365 dias mais 180 dias) da liberação da primeira parcela ou do último pagamento, à exemplo do descrito na

23

SAC CAIXA: 0800 726 0101 (informações, reclamações, sugestões e elogios)

Para pessoas com deficiência auditiva ou de fala: 0800 726 2492

Ouvidoria: 0800 725 7474

caixa.gov.br

Contrato de Repasse

Cláusula Quinta, item 5.8, desde que não se enquadre nas hipóteses de suspensão do prazo, nos termos do item 5.9;

- III. A falsidade ou incorreção de informação de documento apresentado;
- IV. A verificação de qualquer circunstância que enseje a instauração de Tomada de Contas Especial;

16.2 – Quando da denúncia ou rescisão do instrumento, o CONTRATADO deverá:

I – devolver os saldos remanescentes, inclusive aqueles oriundos de rendimentos de aplicações financeiras, em até 30 (trinta) dias; e

II – apresentar a prestação de contas final em até 60 (sessenta) dias.

16.3 – A denúncia, rescisão ou extinção deverá ser registrada pela CONTRATANTE no TRANSFEREGOV e publicada no Diário Oficial da União.

16.4 – Os prazos de que trata o item 16.2 deverão ser contados a partir do registro no TRANSFEREGOV.

16.5 – O não cumprimento das disposições de que trata o item 16.2 no prazo previsto ensejará instauração de TCE.

16.6 – Quando da denúncia, rescisão ou extinção do instrumento, o Gestor ou a CONTRATANTE deverá, no prazo máximo de (60) sessenta dias, contado da data do registro do evento no TRANSFEREGOV, providenciar o cancelamento dos saldos de empenho, independente do indicador de resultado primário.

CLÁUSULA DÉCIMA SÉTIMA – DO PROVIMENTO JUDICIAL LIMINAR

17 – A existência de restrição do CONTRATADO e/ou UNIDADE EXECUTORA não foi considerada óbice à celebração do presente instrumento, em razão da decisão liminar concedida nos termos especificados no Contrato de Repasse, a qual autorizou a celebração deste instrumento, condicionada à decisão final.

17.1 – Ainda que posteriormente regularizada a restrição apontada no Contrato de Repasse, a desistência da ação ou a decisão judicial desfavorável ao CONTRATADO e/ou UNIDADE EXECUTORA implicará a desconstituição dos efeitos da respectiva liminar, com a rescisão do presente contrato e a devolução de todos os recursos que eventualmente tenha recebido, atualizados na forma da legislação em vigor.

CLÁUSULA DÉCIMA OITAVA – DA ALTERAÇÃO

18 – O presente Contrato de Repasse poderá ser alterado mediante proposta, devidamente formalizada e justificada, a ser apresentada à CONTRATANTE, em no mínimo 60 (sessenta) dias antes do término da vigência, vedada a alteração do objeto do Contrato de Repasse.

24

SAC CAIXA: 0800 726 0101 (informações, reclamações, sugestões e elogios)

Para pessoas com deficiência auditiva ou de fala: 0800 726 2492

Ouvidoria: 0800 725 7474

caixa.gov.br

Contrato de Repasse

18.1 – A alteração do prazo de vigência do Contrato de Repasse, em decorrência de atraso na liberação dos recursos por responsabilidade do Gestor do Programa, será promovida “de ofício” pela CONTRATANTE, limitada ao período do atraso verificado, fazendo disso imediato comunicado ao CONTRATADO e/ou UNIDADE EXECUTORA.

18.2 – A alteração contratual referente ao valor do Contrato de Repasse será feita por meio de Termo Aditivo, ficando a majoração dos recursos de repasse sob decisão unilateral exclusiva do órgão responsável pela concepção da política pública em execução.

18.3 – São vedadas as alterações da Contrapartida que resulte em valores inferiores ou superiores aos limites mínimos e máximos definidos na Lei de Diretrizes Orçamentárias.

18.4 – Nos casos em que é admitida a redução ou exclusão de meta ou etapa, é necessária a solicitação justificada do CONTRATADO e o atendimento das condições abaixo (Decreto nº 8.943/2016):

- a) não represente prejuízo à funcionalidade do objeto pactuado;
- b) haja a redução da participação financeira do valor de repasse proporcional à redução de metas e etapas, com a devolução dos recursos liberados relativos às etapas e às metas reduzidas, inclusive aqueles provenientes de sua aplicação financeira;
- c) o CONTRATADO formalize compromisso de arcar com as despesas necessárias à imediata operacionalização do objeto, quando couber;
- d) o novo Plano de Trabalho seja aprovado contemplando os ajustes propostos.

CLÁUSULA DÉCIMA NONA – DAS VEDAÇÕES

19 – Ao CONTRATADO é vedado:

- I. Realizar despesa em data anterior à vigência do instrumento;
- II. No caso de obras e serviços de engenharia, iniciar a execução do objeto antes da emissão da autorização de início de obra, exceto quando se tratar dos recursos para atender às despesas de que trata o art. 25 da Portaria Conjunta MGI/MF/CGU nº 33, de 30 de agosto de 2023 e suas alterações;
- III. Alterar o objeto do contrato de repasse, exceto para ampliação do objeto pactuado ou para redução ou exclusão de meta ou etapa, sem prejuízo da fruição ou funcionalidade do objeto, desde que as alterações tenham sido previamente aprovadas pela CONTRATANTE;
- IV. Utilizar, ainda que em caráter emergencial, os recursos para finalidade diversa da estabelecida no instrumento;
- V. Reformular os projetos básicos das obras e serviços de engenharia previamente aceitos pela CONTRATANTE, exceto para ampliação do objeto pactuado, redução ou exclusão de metas ou etapas, desde que não cause prejuízo da fruição ou funcionalidade do objeto, inclusive para os casos de contratação semi-integrada;

25

SAC CAIXA: 0800 726 0101 (informações, reclamações, sugestões e elogios)

Para pessoas com deficiência auditiva ou de fala: 0800 726 2492

Ouvidoria: 0800 725 7474

caixa.gov.br

Contrato de Repasse

- VI. Realizar despesas com taxas bancárias, multas, juros ou correção monetária, inclusive referentes a pagamentos ou recolhimentos fora dos prazos, exceto no que se refere às multas e aos juros, se decorrentes de atraso na transferência de recursos pelo Gestor e desde que os prazos para pagamento e os percentuais sejam os mesmos aplicados no mercado;
- VII. Pagar, a qualquer título, empresas privadas que tenham em seu quadro societário servidor público da ativa, ou empregado de empresa pública, ou de sociedade de economia mista, dos partícipes, por serviços prestados, inclusive consultoria, assistência técnica ou assemelhados;
- VIII. Efetuar pagamento em data posterior à vigência do instrumento, salvo se o fato gerador da despesa tenha ocorrido durante a vigência.
- IX. Realizar despesas a título de taxa de administração, de gerência ou similar;
- X. Realizar despesas com publicidade, salvo a de caráter educativo, informativo ou de orientação social, da qual não constem nomes, símbolos ou imagens que caracterizem promoção pessoal e desde que previstas no plano de trabalho;
- XI. Pagar, a qualquer título, servidor ou empregado público, integrante de quadro de pessoal do órgão ou entidade pública da Administração Direta ou Indireta, salvo nas hipóteses previstas em leis federais específicas e na Lei de Diretrizes Orçamentárias;
- XII. Realizar pagamentos de diárias e passagens a militares, servidores e empregados públicos da ativa, salvo nas hipóteses previstas em leis federais específicas e na Lei de Diretrizes Orçamentárias Federal;
- XIII. Transferir recursos para clubes, associações de servidores ou quaisquer entidades congêneres, exceto para creches e escolas para o atendimento pré-escolar, quando for o caso;
- XIV. Computar receitas oriundas dos rendimentos de aplicações no mercado financeiro como contrapartida;
- XV. Adotar o regime de execução direta;
- XVI. Utilizar licitação cujo edital tenha sido publicado antes da assinatura do presente Contrato de Repasse ou da emissão Laudo de Análise Técnica, que consubstancia a análise técnica de engenharia e a análise documental de objeto que envolva obra, conforme previsto na Portaria Conjunta MGI/MF/CGU nº 33, de 30 de agosto de 2023.
- XVII. Celebrar parcerias com entidades impedidas de receber recursos federais.

19.1 – Os custos de análise das alterações do objeto originalmente pactuado, se houver, nos casos de contrato de repasse, serão de responsabilidade exclusiva do CONTRATADO.

CLÁUSULA VIGÉSIMA – DOS REGISTROS DE OCORRÊNCIAS E DAS COMUNICAÇÕES

20 – Os documentos instrutórios ou comprobatórios relativos à execução do Contrato de Repasse deverão ser apresentados em original ou em cópia autenticada.

26

SAC CAIXA: 0800 726 0101 (informações, reclamações, sugestões e elogios)

Para pessoas com deficiência auditiva ou de fala: 0800 726 2492

Ouvidoria: 0800 725 7474

caixa.gov.br

Contrato de Repasse

20.1 – As comunicações de fatos ou ocorrências relativas ao Contrato serão consideradas como regularmente feitas se inseridas no TRANSFEREGOV ou entregues por carta protocolada, telegrama, fax ou correspondência eletrônica, com comprovante de recebimento, nos endereços descritos no item VIII das CONDIÇÕES GERAIS.

CLÁUSULA VIGÉSIMA PRIMEIRA – DA DIVULGAÇÃO DE DADOS PESSOAIS SEGUNDO A LGPD

21 – Em observância aos preceitos da Lei Geral de Proteção de Dados Pessoais – LGPD – Lei 13.709/2018, os signatários autorizam a divulgação de seus dados pessoais constantes neste instrumento para fins de publicidade e transparência.

CLÁUSULA VIGÉSIMA SEGUNDA – DA CONCILIAÇÃO E DO FORO

22 – As partes comprometem-se a submeter eventuais controvérsias, decorrentes do presente ajuste, sempre que viável, à tentativa de conciliação perante a Câmara de Mediação e de Conciliação da Administração Federal (CCAF), da Advocacia-Geral da União, nos termos do art. 37 da Lei nº 13.140, de 2015, do art. 11 da Medida Provisória nº 2.180-35, de 24 de agosto de 2001, e do Decreto nº 11.174, de 16 de agosto de 2022. Não logrando êxito a conciliação, será competente para dirimir as questões decorrentes deste Contrato de Repasse, o foro da Justiça Federal, descrito no item VII das CONDIÇÕES GERAIS, por força do inciso I do art. 109 da Constituição Federal.

E, por estarem assim justos e pactuados firmam este Instrumento, que será assinado pelas partes, para que surta seus efeitos jurídicos e legais, em juízo e fora dele.

Assinatura da CONTRATANTE
Nome: MÁRCIO MAKOTO MISSAKA

CPF: 025.642.589-21

Assinatura do CONTRATADO
Nome: VALDECI SOARES DOS
SANTOS FILHO
CPF: 285.426.288-37

Assinatura do Supervisor ou Coordenador
(Contrato em Conformidade)
Nome: JOSÉ CARLOS SIMÕES
CPF: 579.050.709-30

SAC CAIXA: 0800 726 0101 (informações, reclamações, sugestões e elogios)
Para pessoas com deficiência auditiva ou de fala: 0800 726 2492
Ouvidoria: 0800 725 7474
caixa.gov.br



VERIFICAÇÃO DAS ASSINATURAS



Código para verificação: C923-5453-755B-A574

Este documento foi assinado digitalmente pelos seguintes signatários nas datas indicadas:



VALDECI SOARES DOS SANTOS FILHO (CPF 285.XXX.XXX-37) em 10/03/2026 16:51:16 GMT-03:00

Papel: Parte

Emitido por: AC SOLUTI Multipla v5 << AC SOLUTI v5 << Autoridade Certificadora Raiz Brasileira v5 (Assinatura ICP-Brasil)

Para verificar a validade das assinaturas, acesse a Central de Verificação por meio do link:

<https://martinopolis.1doc.com.br/verificacao/C923-5453-755B-A574>