


# BAIRRO CENTRO - SANDOVALINA-SP

FUTURA PAVIMENTAÇÃO

FUTURA PAVIMENTAÇÃO

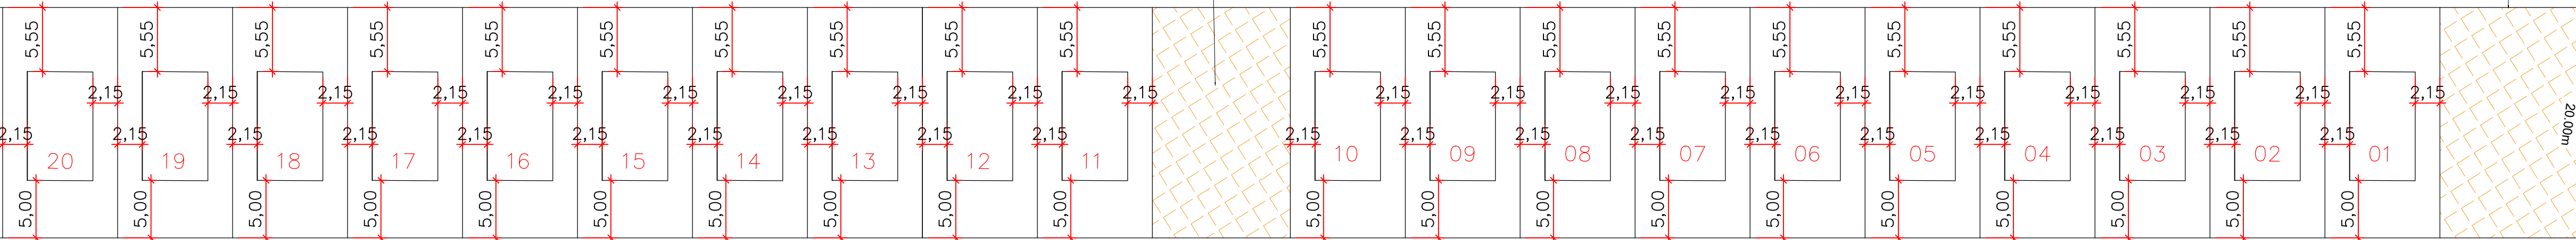

22°27'35.4\"/>

AV. DAMAZIO FERREIRA BENTO

131.67m

PLANTA BAIXA DE IMPLANTAÇÃO  
ESCALA 1:350

ESCALA: PLOT.  
ESC.: PLOT.  
CONFIGURAÇÕES  
COLOR | WIDTH | PEN | n°



**PREFEITURA MUNICIPAL DE SANDOVALINA**  
AVENIDA PREFEITO JOÃO BORGES FRIAS, 435 - SANDOVALINA-SP  
FONE (18) 3277-1121 - CEP 19250-000  
CNPJ 44.872.778/0001-66  
www.sandovalina.sp.gov.br

PROJETO				PREFEITO MUNICIPAL	
PROJETO DE IMPLANTAÇÃO DE 20 LOTES RESIDENCIAIS - FNHIS SUB-50				MARCOS MENDES DA SILVA	
PROJETO DE IMPLANTAÇÃO				RESPONSÁVEL TÉCNICO	
CENTRO - SANDOVALINA - SP				HIGOR AUGUSTO SANFELICI ROCHA	
ESCALA	FOLHA	REVISÃO	DATA	CREA: 506.952.824-0	
Ind.	UNICA	01	03/11/2025	ART: 2620251927129	
BARBARA FLORRANCE DE MELO ROCHA CREA-SP: 506.985.095-2					