




1 VISTA FRONTAL DE 1 UNIDADE - TIPO 1
ESC 1:50

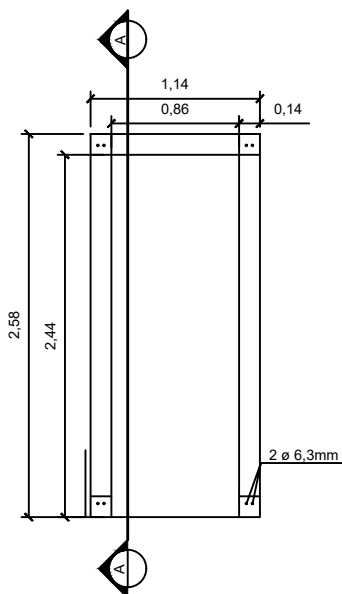

2 PLANTA BAIXA DE 1 UNIDADE - TIPO 1
ESC 1:50

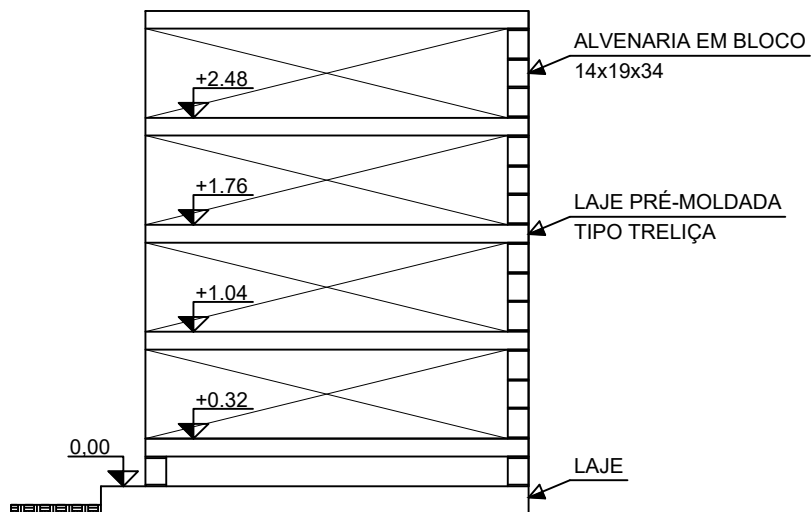

3 CORTE A-A
ESC 1:50

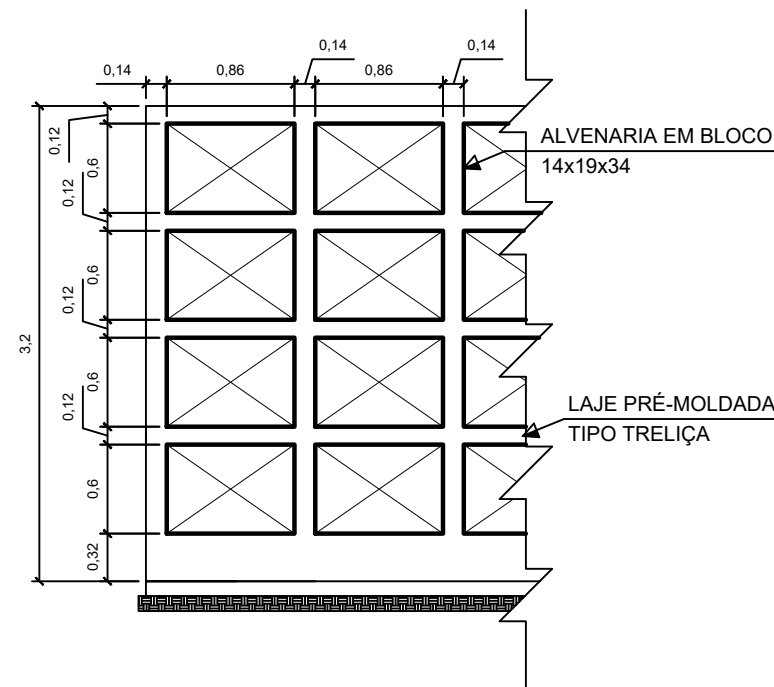

4 ELEVÇÃO DE 2 MÓDULOS
ESC 1:50



MUNICÍPIO DE CARAPICUÍBA
SECRETARIA DE OBRAS E
SERVIÇOS MUNICIPAIS

FOLHA:
1/5

DATA:
03/01/2025

ESCALA:
1:50

ASSUNTO: PLANTA, VISTA, ELEVÇÃO E CORTE - MÓDULO DO GAVETARIO TIPO 1

LOCAL: CEMITÉRIO MUNICIPAL DE CARAPICUÍBA (CEMITÉRIO DO ARISTON)
R. DUMONT, S/N - CIDADE ARISTON ESTELA AZEVEDO - CARAPICUÍBA/SP


SECRETÁRIO:

Ronaldo da Silva Soares
Secretário de Obras


RESPONSÁVEL TÉCNICO:

Engenheiro Civil


Diego Felipe Portugal Furtuna
CREA-SP nº 5069577489 ART 2620242126621

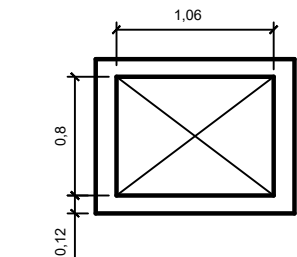


1 VISTA FRONTAL DE 1 UNIDADE - TIPO 2
ESC 1:50

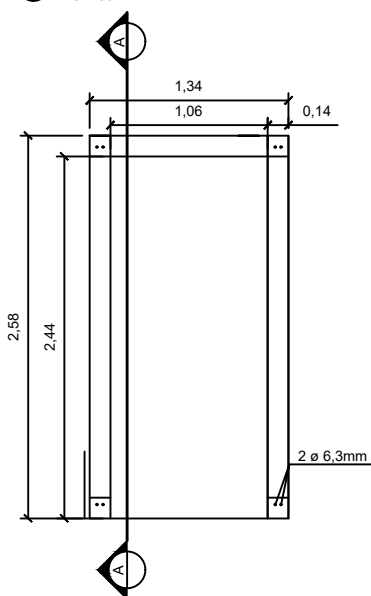

2 PLANTA BAIXA DE 1 UNIDADE - TIPO 2
ESC 1:50

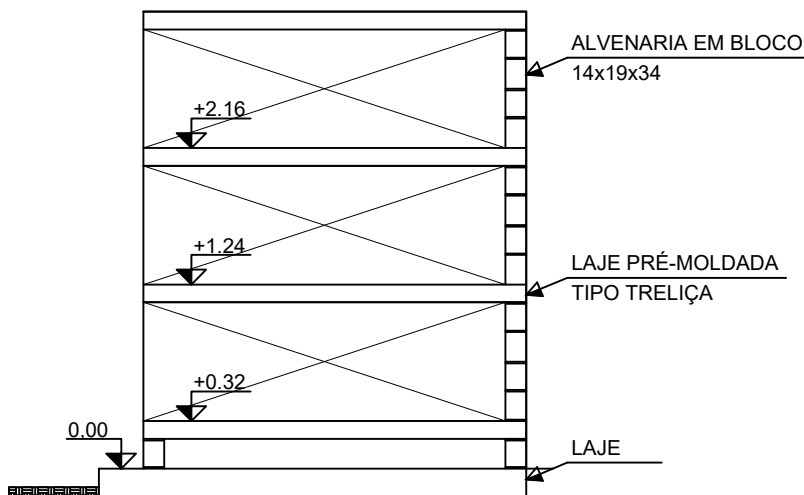

3 CORTE A-A
ESC 1:50

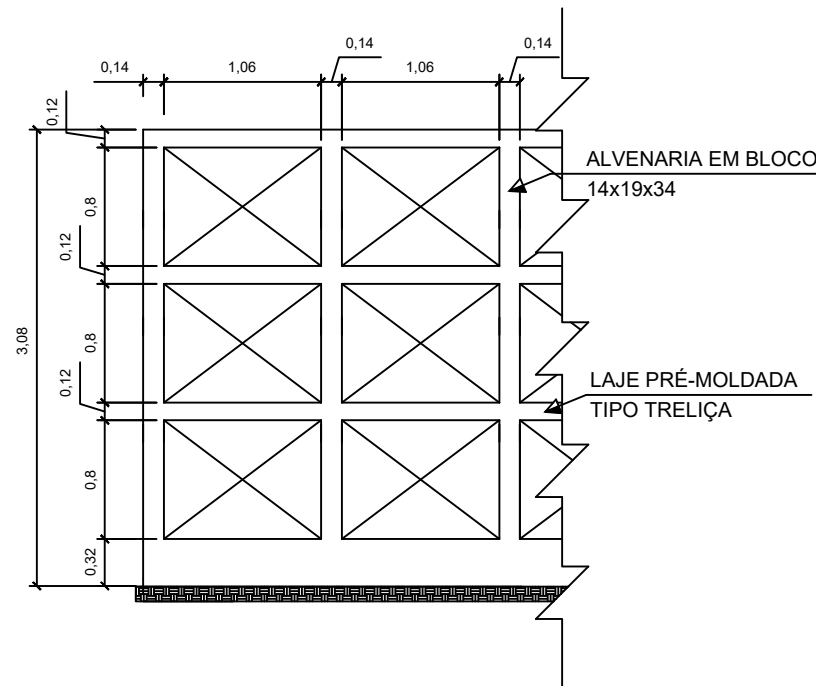


4 ELEVÇÃO DE 2 MÓDULOS - TIPO 2
ESC 1:50

 MUNICÍPIO DE CARAPICUÍBA SECRETARIA DE OBRAS E SERVIÇOS MUNICIPAIS	ASSUNTO:	PLANTA, VISTA, ELEVÇÃO E CORTE - MÓDULO DO GAVETARIO TIPO 2
	LOCAL:	CEMITÉRIO MUNICIPAL DE CARAPICUÍBA (CEMITÉRIO DO ARISTON) R. DUMONT, S/N - CIDADE ARISTON ESTELA AZEVEDO - CARAPICUÍBA/SP
	SECRETÁRIO:	Ronaldo da Silva Soares Secretário de Obras
	RESPONSÁVEL TÉCNICO:	Diego Felipe Portugal Furtuna Engenheiro Civil CREA-SP nº 5069577489 ART 2620242126621


FOLHA:
2/5

DATA:
03/01/2025




ESCALA:
1:50

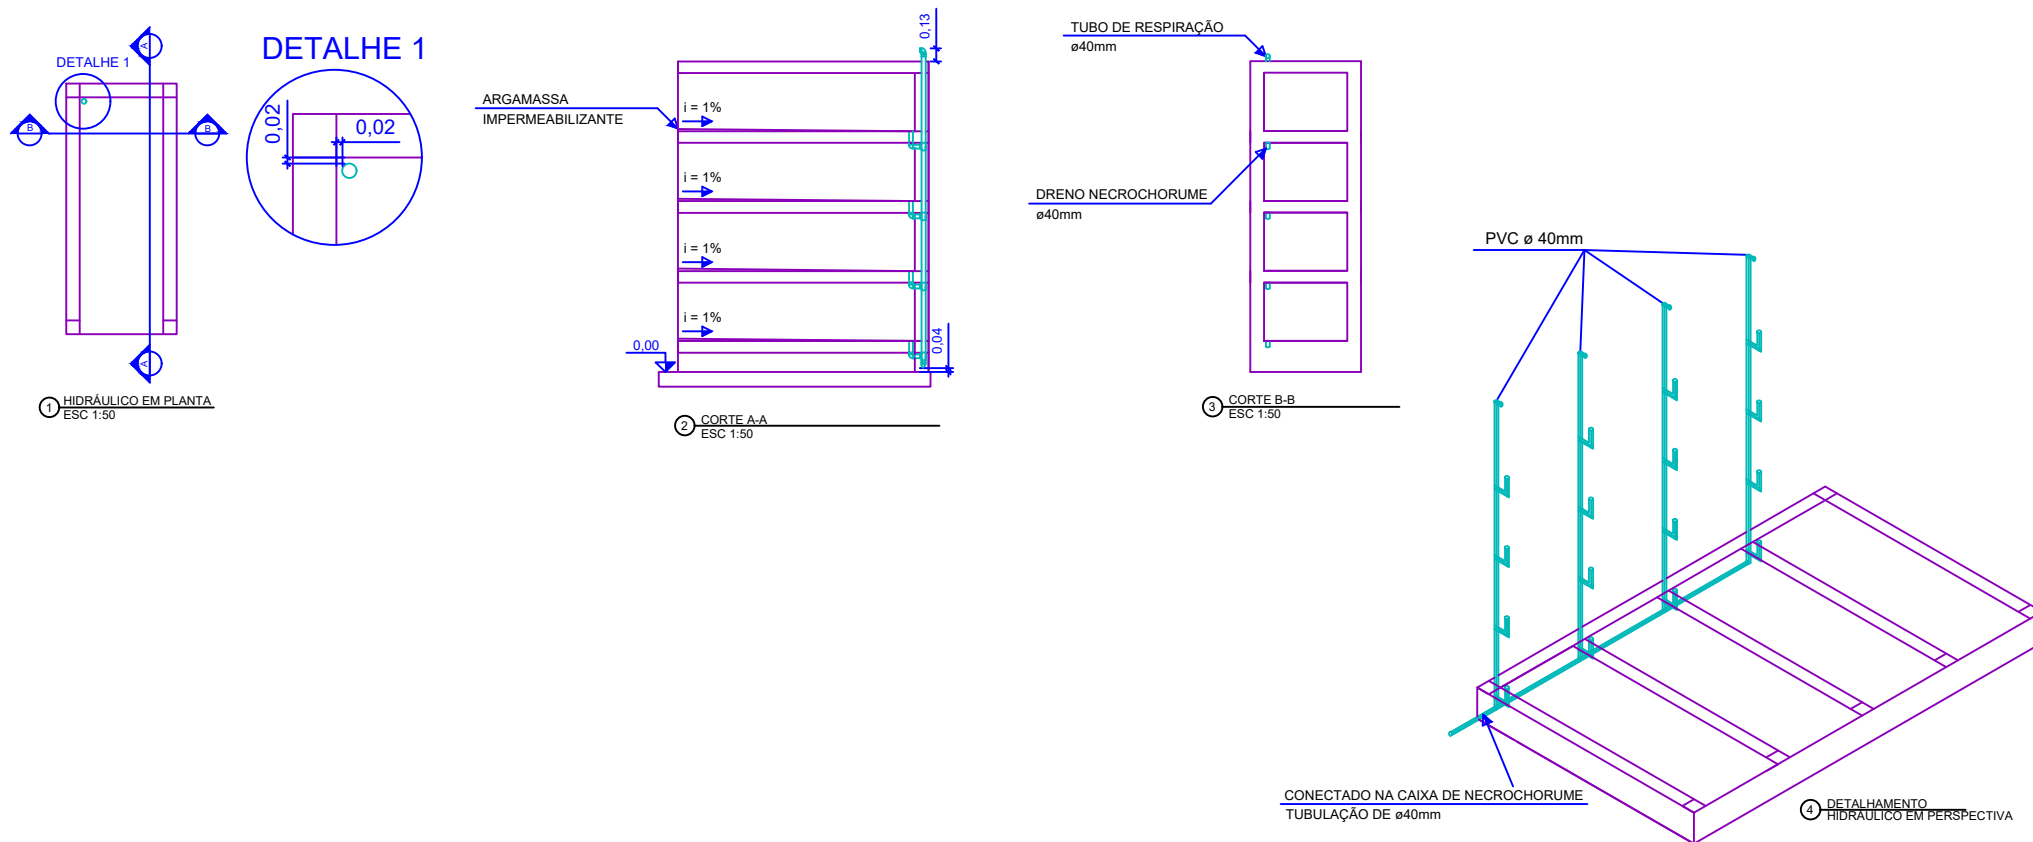

 MUNICÍPIO DE CARAPICUÍBA SECRETARIA DE OBRAS E SERVIÇOS MUNICIPAIS	ASSUNTO:	PLANTA, CORTE, ELEVAÇÃO E PERSPECTIVA HIDRÁULICA - MÓDULO DO GAVETÁRIO TIPO 1
	LOCAL:	CEMITÉRIO MUNICIPAL DE CARAPICUÍBA (CEMITÉRIO DO ARISTON) R. DUMONT, S/N - CIDADE ARISTON ESTELA AZEVEDO - CARAPICUÍBA/SP
	SECRETÁRIO:	Ronaldo da Silva Soares Secretário de Obras
	RESPONSÁVEL TÉCNICO:	Diego Felipe Portugal Furtuna Engenheiro Civil CREA-SP nº 5069577489 ART 2620242126621
FOLHA:	3/5	
DATA:	03/01/2025	ESCALA: 1:50

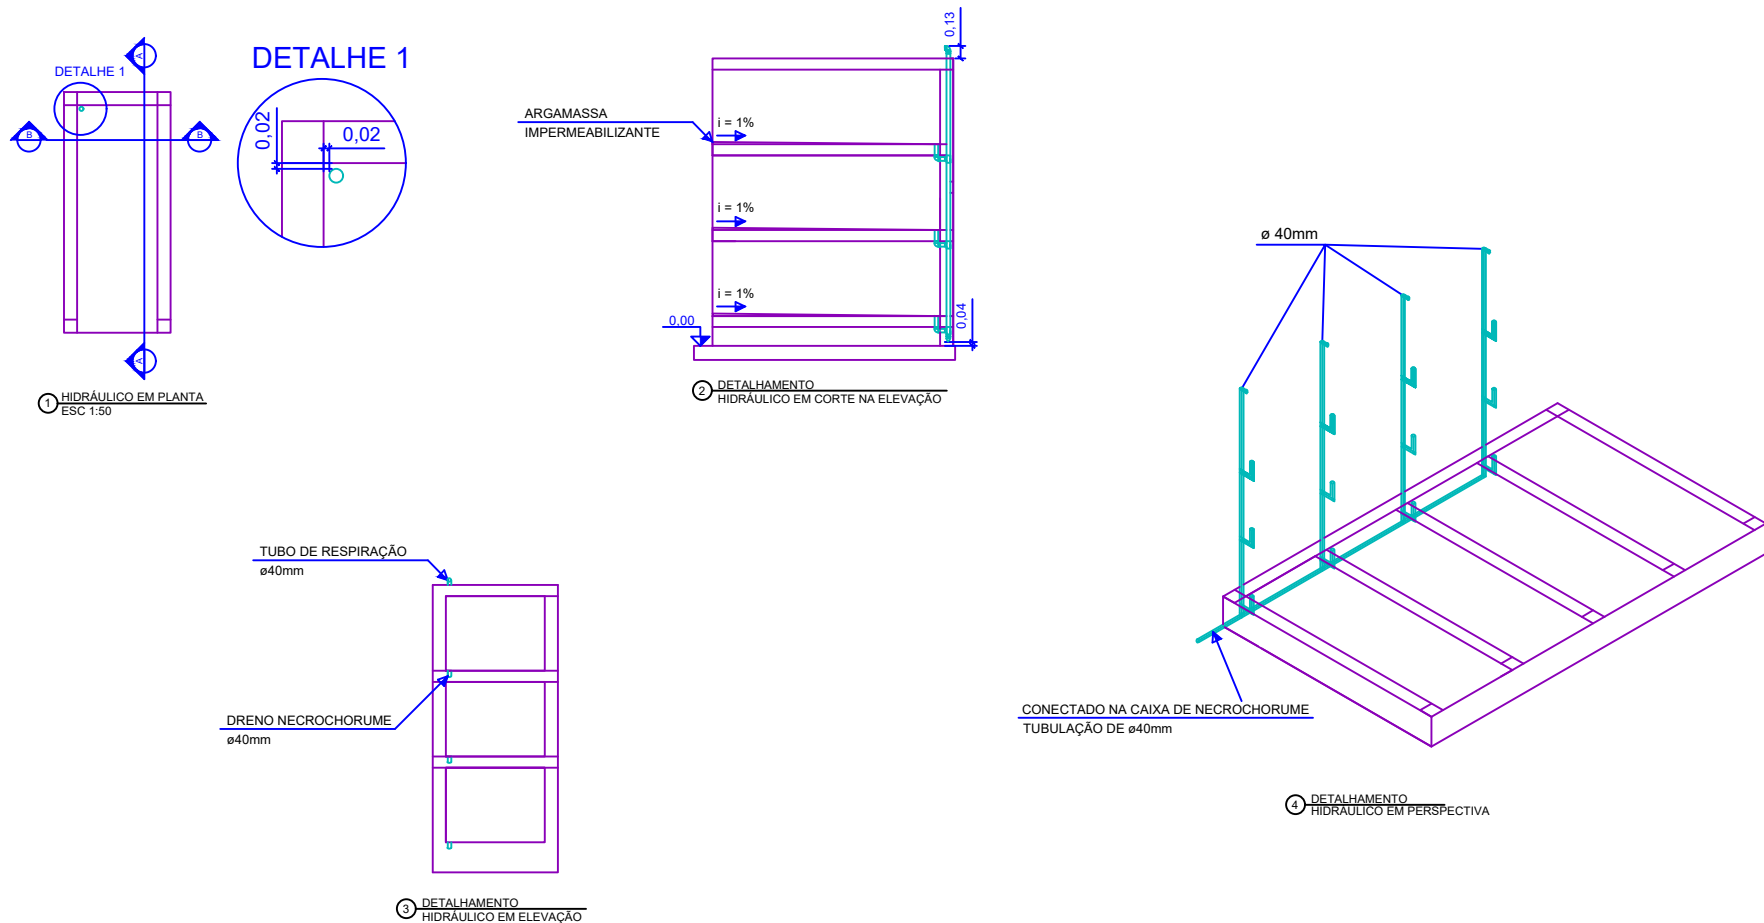

 MUNICÍPIO DE CARAPICUÍBA SECRETARIA DE OBRAS E SERVIÇOS MUNICIPAIS	ASSUNTO:	PLANTA, CORTE, ELEVACÃO E PERSPECTIVA HIDRÁULICA - MÓDULO DO GAVETÁRIO TIPO 2
	LOCAL:	CEMITÉRIO MUNICIPAL DE CARAPICUÍBA (CEMITÉRIO DO ARISTON) R. DUMONT, S/N - CIDADE ARISTON ESTELA AZEVEDO - CARAPICUÍBA/SP
	SECRETÁRIO:	Ronaldo da Silva Soares Secretário de Obras
	RESPONSÁVEL TÉCNICO:	Diego Felipe Portugal Furtuna Engenheiro Civil CREA-SP nº 5069577489 ART 2620242126621
FOLHA:	4/5	
DATA:	03/01/2025	ESCALA:
	1:50	

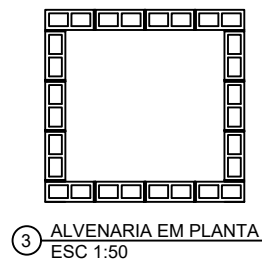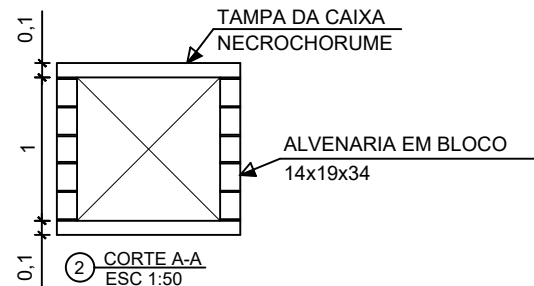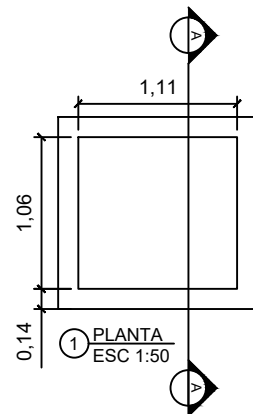

 MUNICÍPIO DE CARAPICUÍBA SECRETARIA DE OBRAS E SERVIÇOS MUNICIPAIS	ASSUNTO: PLANTA, CORTE E DETALHAMENTO DA ALVENARIA - MÓDULO DA CX DE NECROCHORUME	
	LOCAL: CEMITÉRIO MUNICIPAL DE CARAPICUÍBA (CEMITÉRIO DO ARISTON) R. DUMONT, S/N - CIDADE ARISTON ESTELA AZEVEDO - CARAPICUÍBA/SP	
	SECRETÁRIO: _____ Ronaldo da Silva Soares Secretário de Obras	
	RESPONSÁVEL TÉCNICO: _____ Diego Felipe Portugal Furtuna Engenheiro Civil CREA-SP nº 5069577489 ART 2620242126621	
FOLHA: 5/5		
DATA: 03/01/2025	ESCALA: 1:50	