




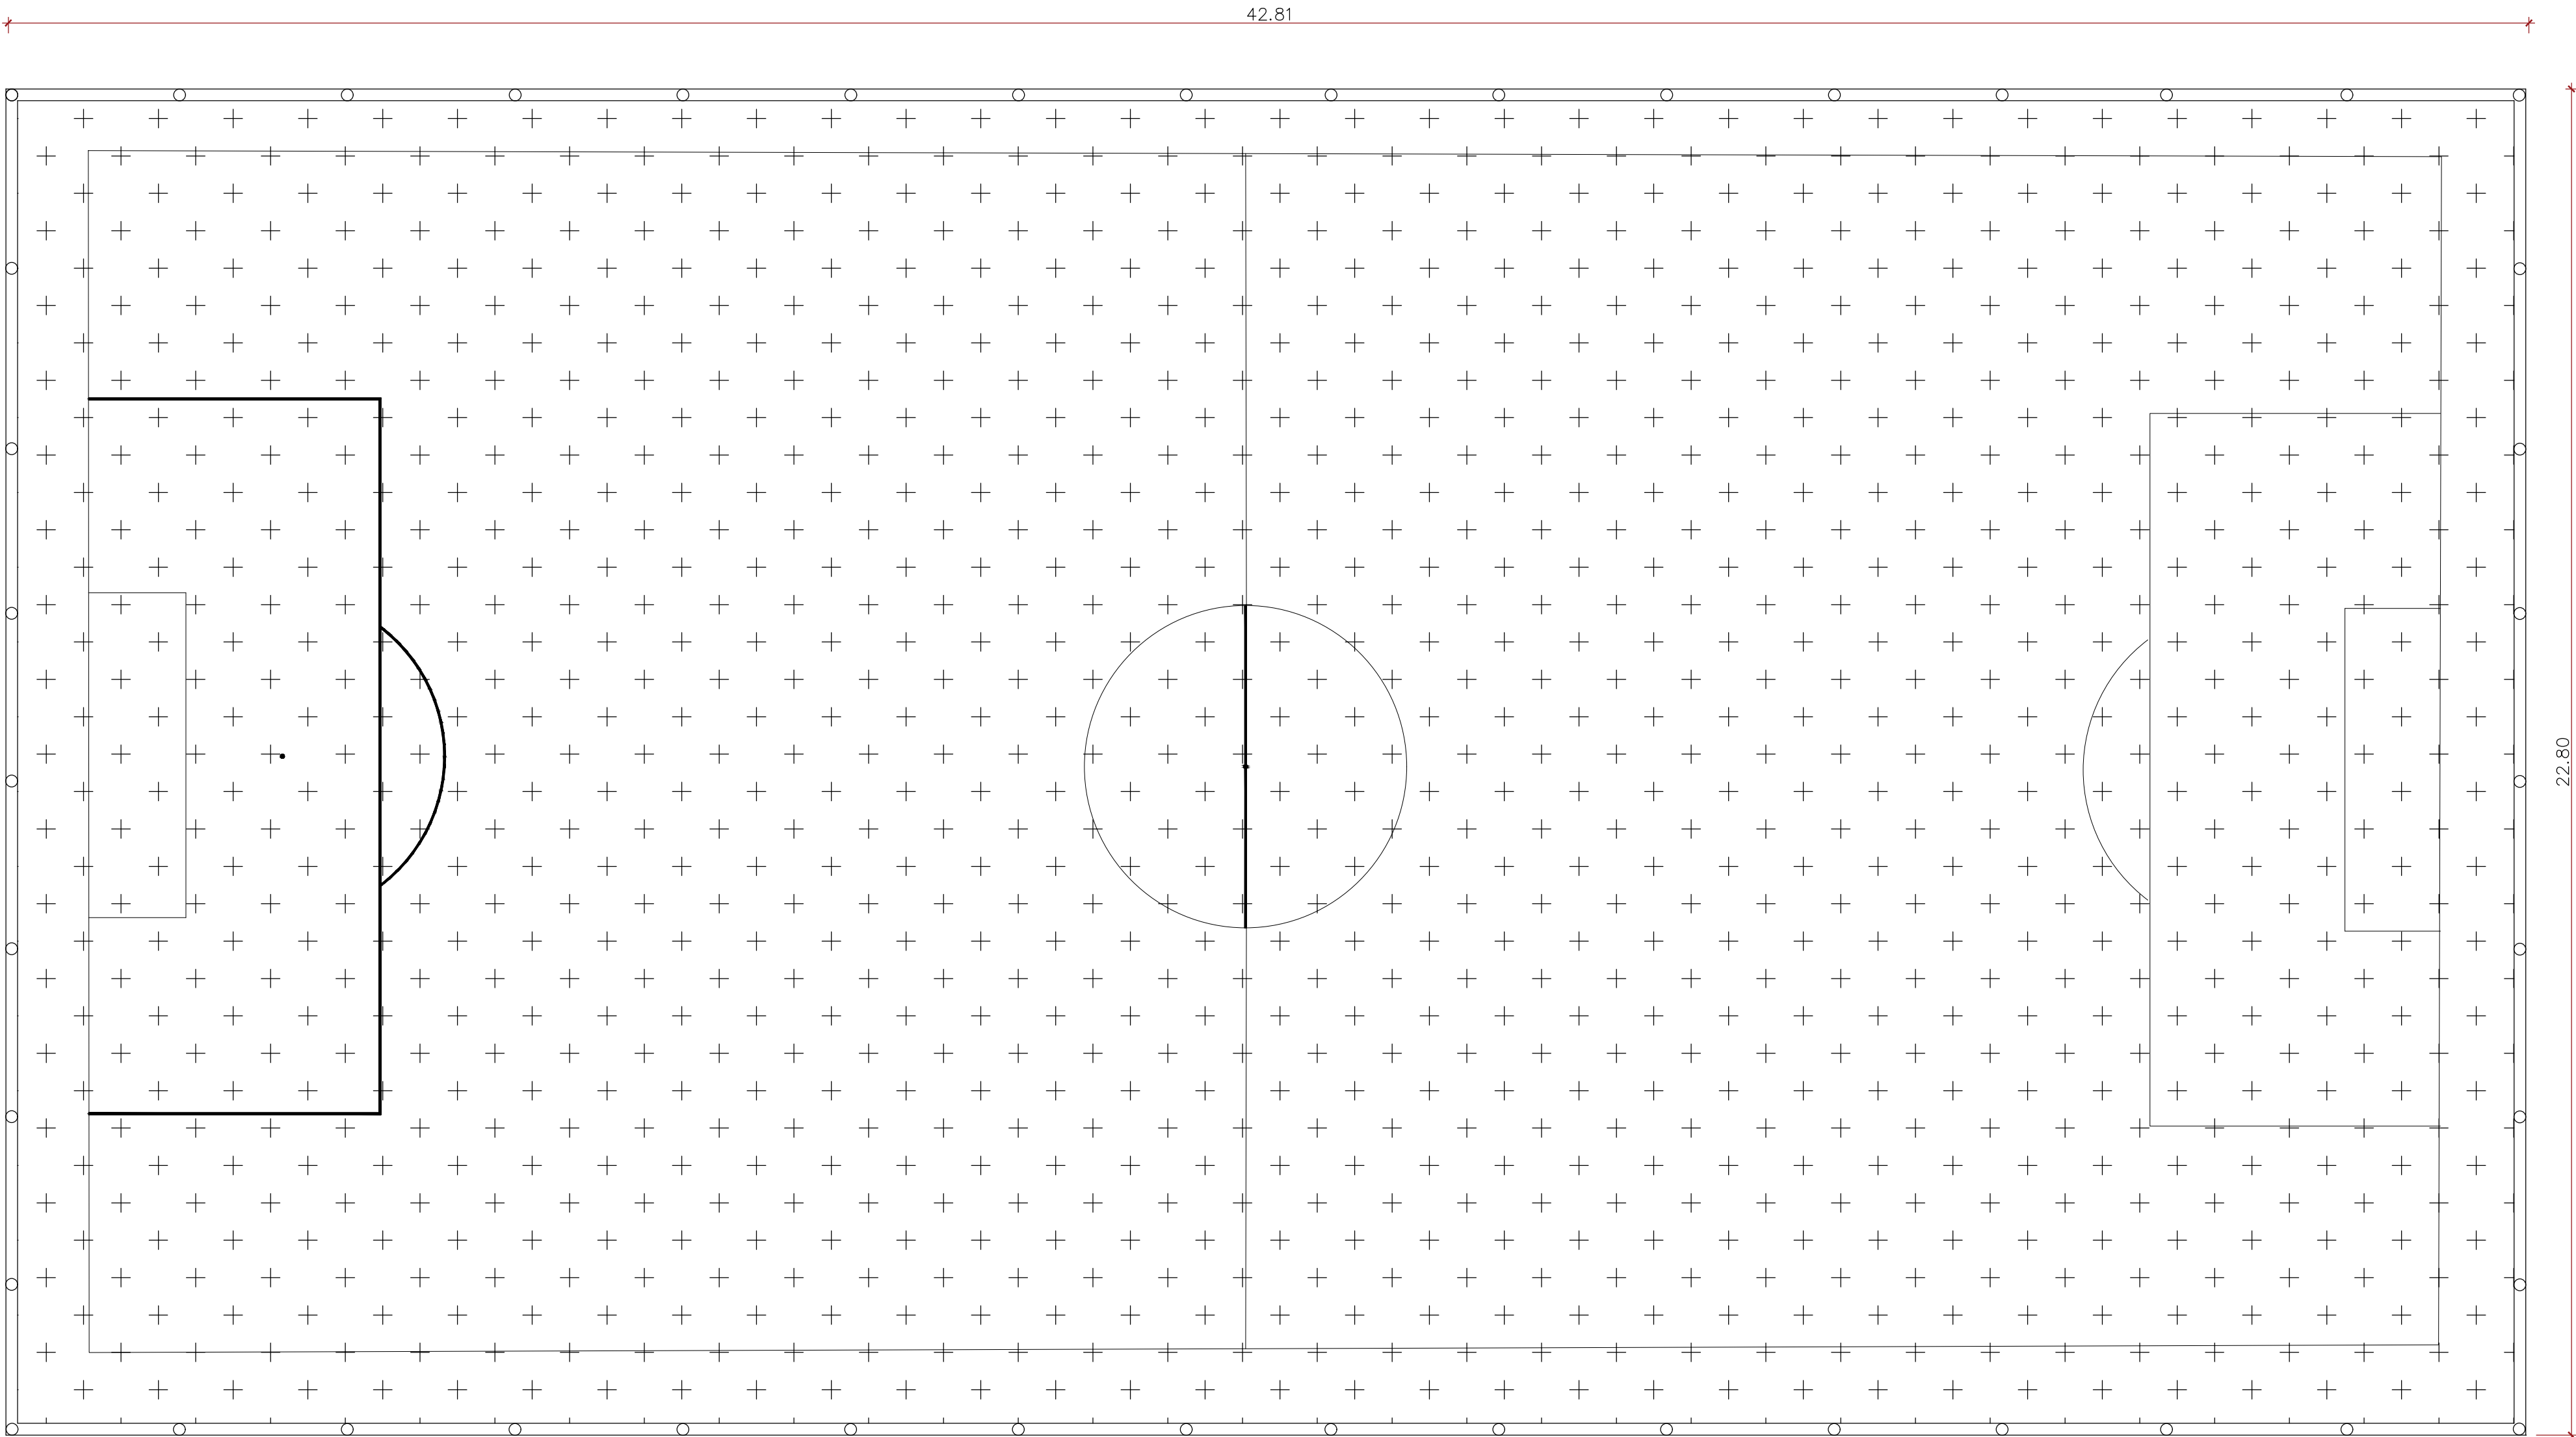


Planta baixa
Escala 1/100

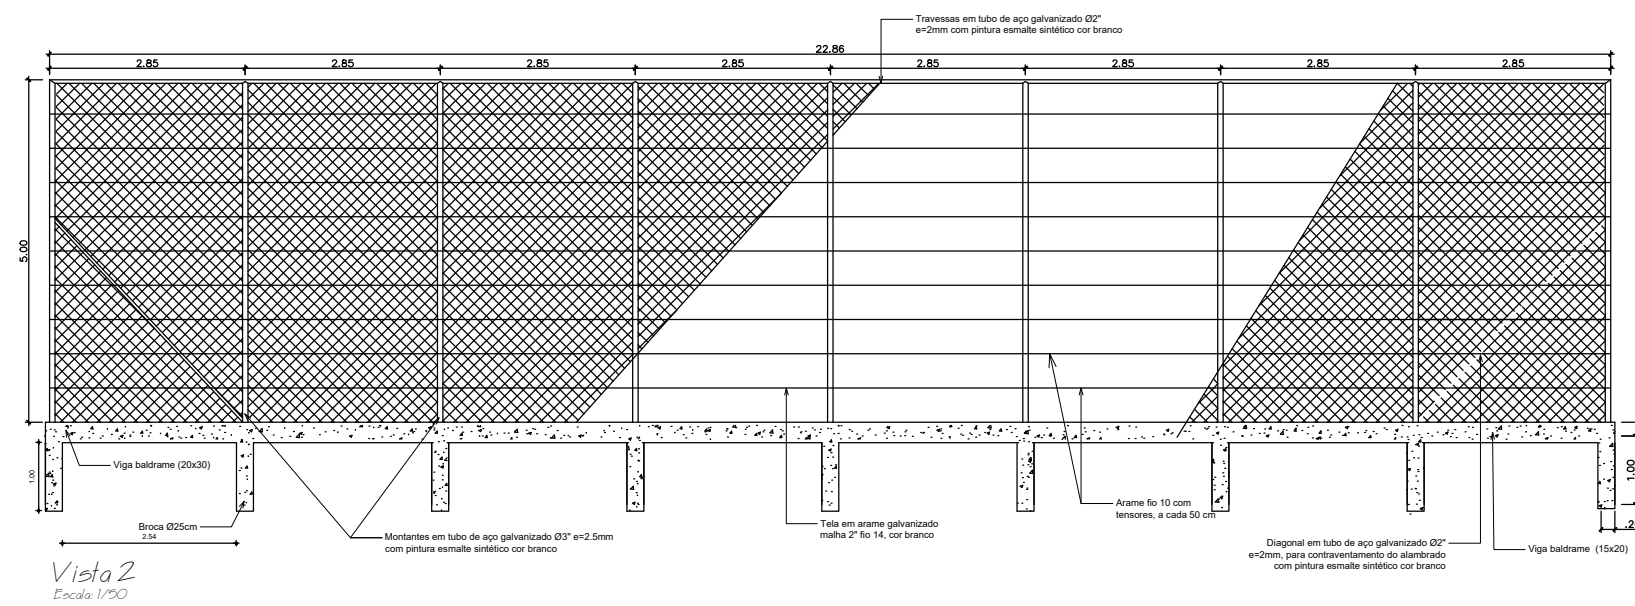

Vista 2
Escala 1/50

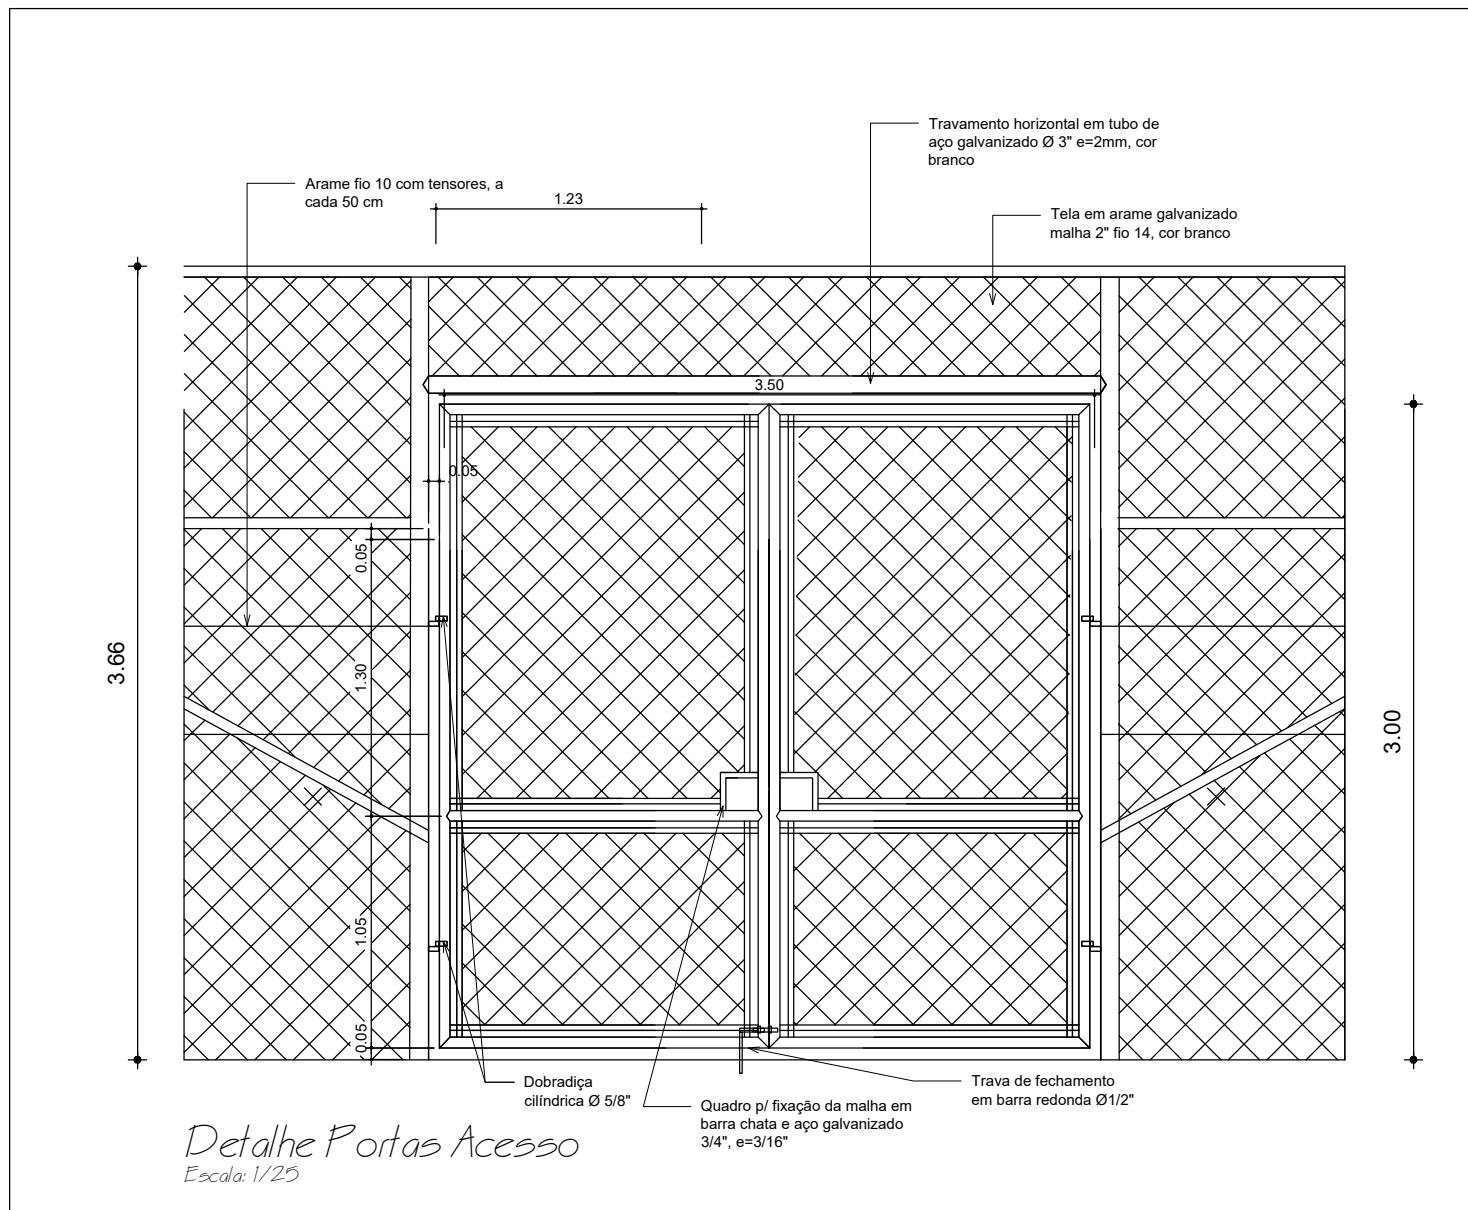

Detalhe Portas Acesso
Escala 1/20

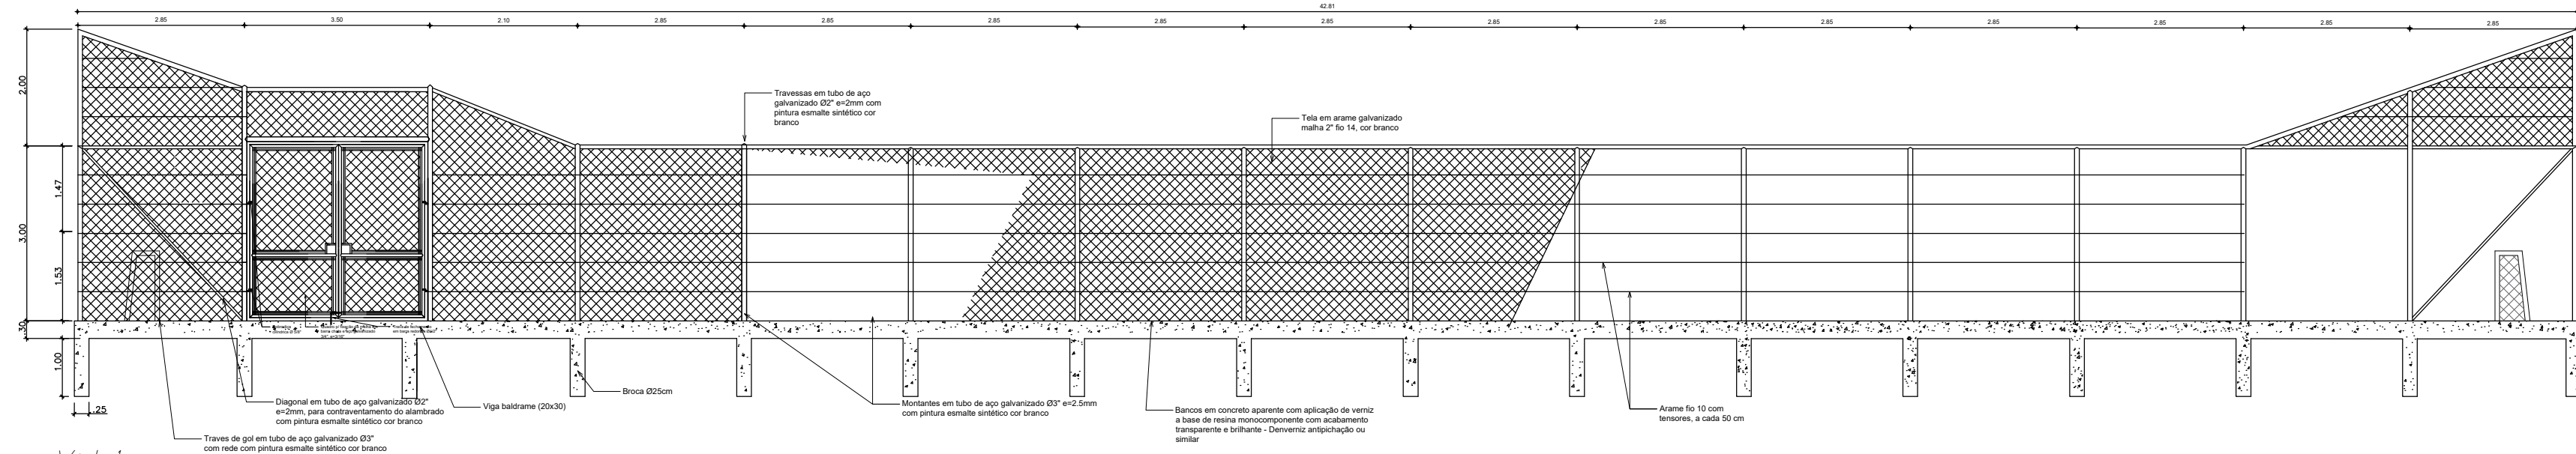

Vista 1
Escala 1/50

NOTA:

- DÚVIDAS OU INCOMPREENSÃO DO PROJETO E/OU PLANILHA ORÇAMENTÁRIA DEVERÁ SER SANADA COM O RESPONSÁVEL TÉCNICO;
- MUDANÇAS NÃO PREVISTAS DEVERÃO SER CONSULTADAS JUNTO AO RESPONSÁVEL TÉCNICO, SEM EXCESSÃO.

 Município de Mirante do Paranapanema Capital do Povo e de Reforma Agrária Secretaria de Obras			
PROJETO DE ALAMBRADO			
EMPRESAMENTO			
CONSTRUÇÃO DE ALAMBRADO DE CAMPO DE FUTEBOL			
OBJETO			
CONJUNTO HABITACIONAL CDHU-E, FLORIANO QUIRINO CAVALCANTE,			
CONTEÚDO			
PLANTA BAIXA DETALHES NOTAS LEGENDAS			
PROPRIETÁRIO			
MUNICÍPIO DE MIRANTE DO PARANAPANEMA			
AUTORES DO PROJETO		CREA	FUNÇÃO DATA
LUCAS ALEXANDRINO DOS SANTOS		5070539332	ENGº CIVIL 09/04/2024
ENGENHEIRO MUNICIPAL			
LUCAS ALEXANDRINO DOS SANTOS ENGº CIVIL CREA SP: 5070539332		FOLHA 01/01	
PREFEITO MUNICIPAL		ESCALA NOMINAL INDICADA	
ATILA RAMIRO MENEZES DOURADO		FORMATO A1	
A P R O V A C A O			