




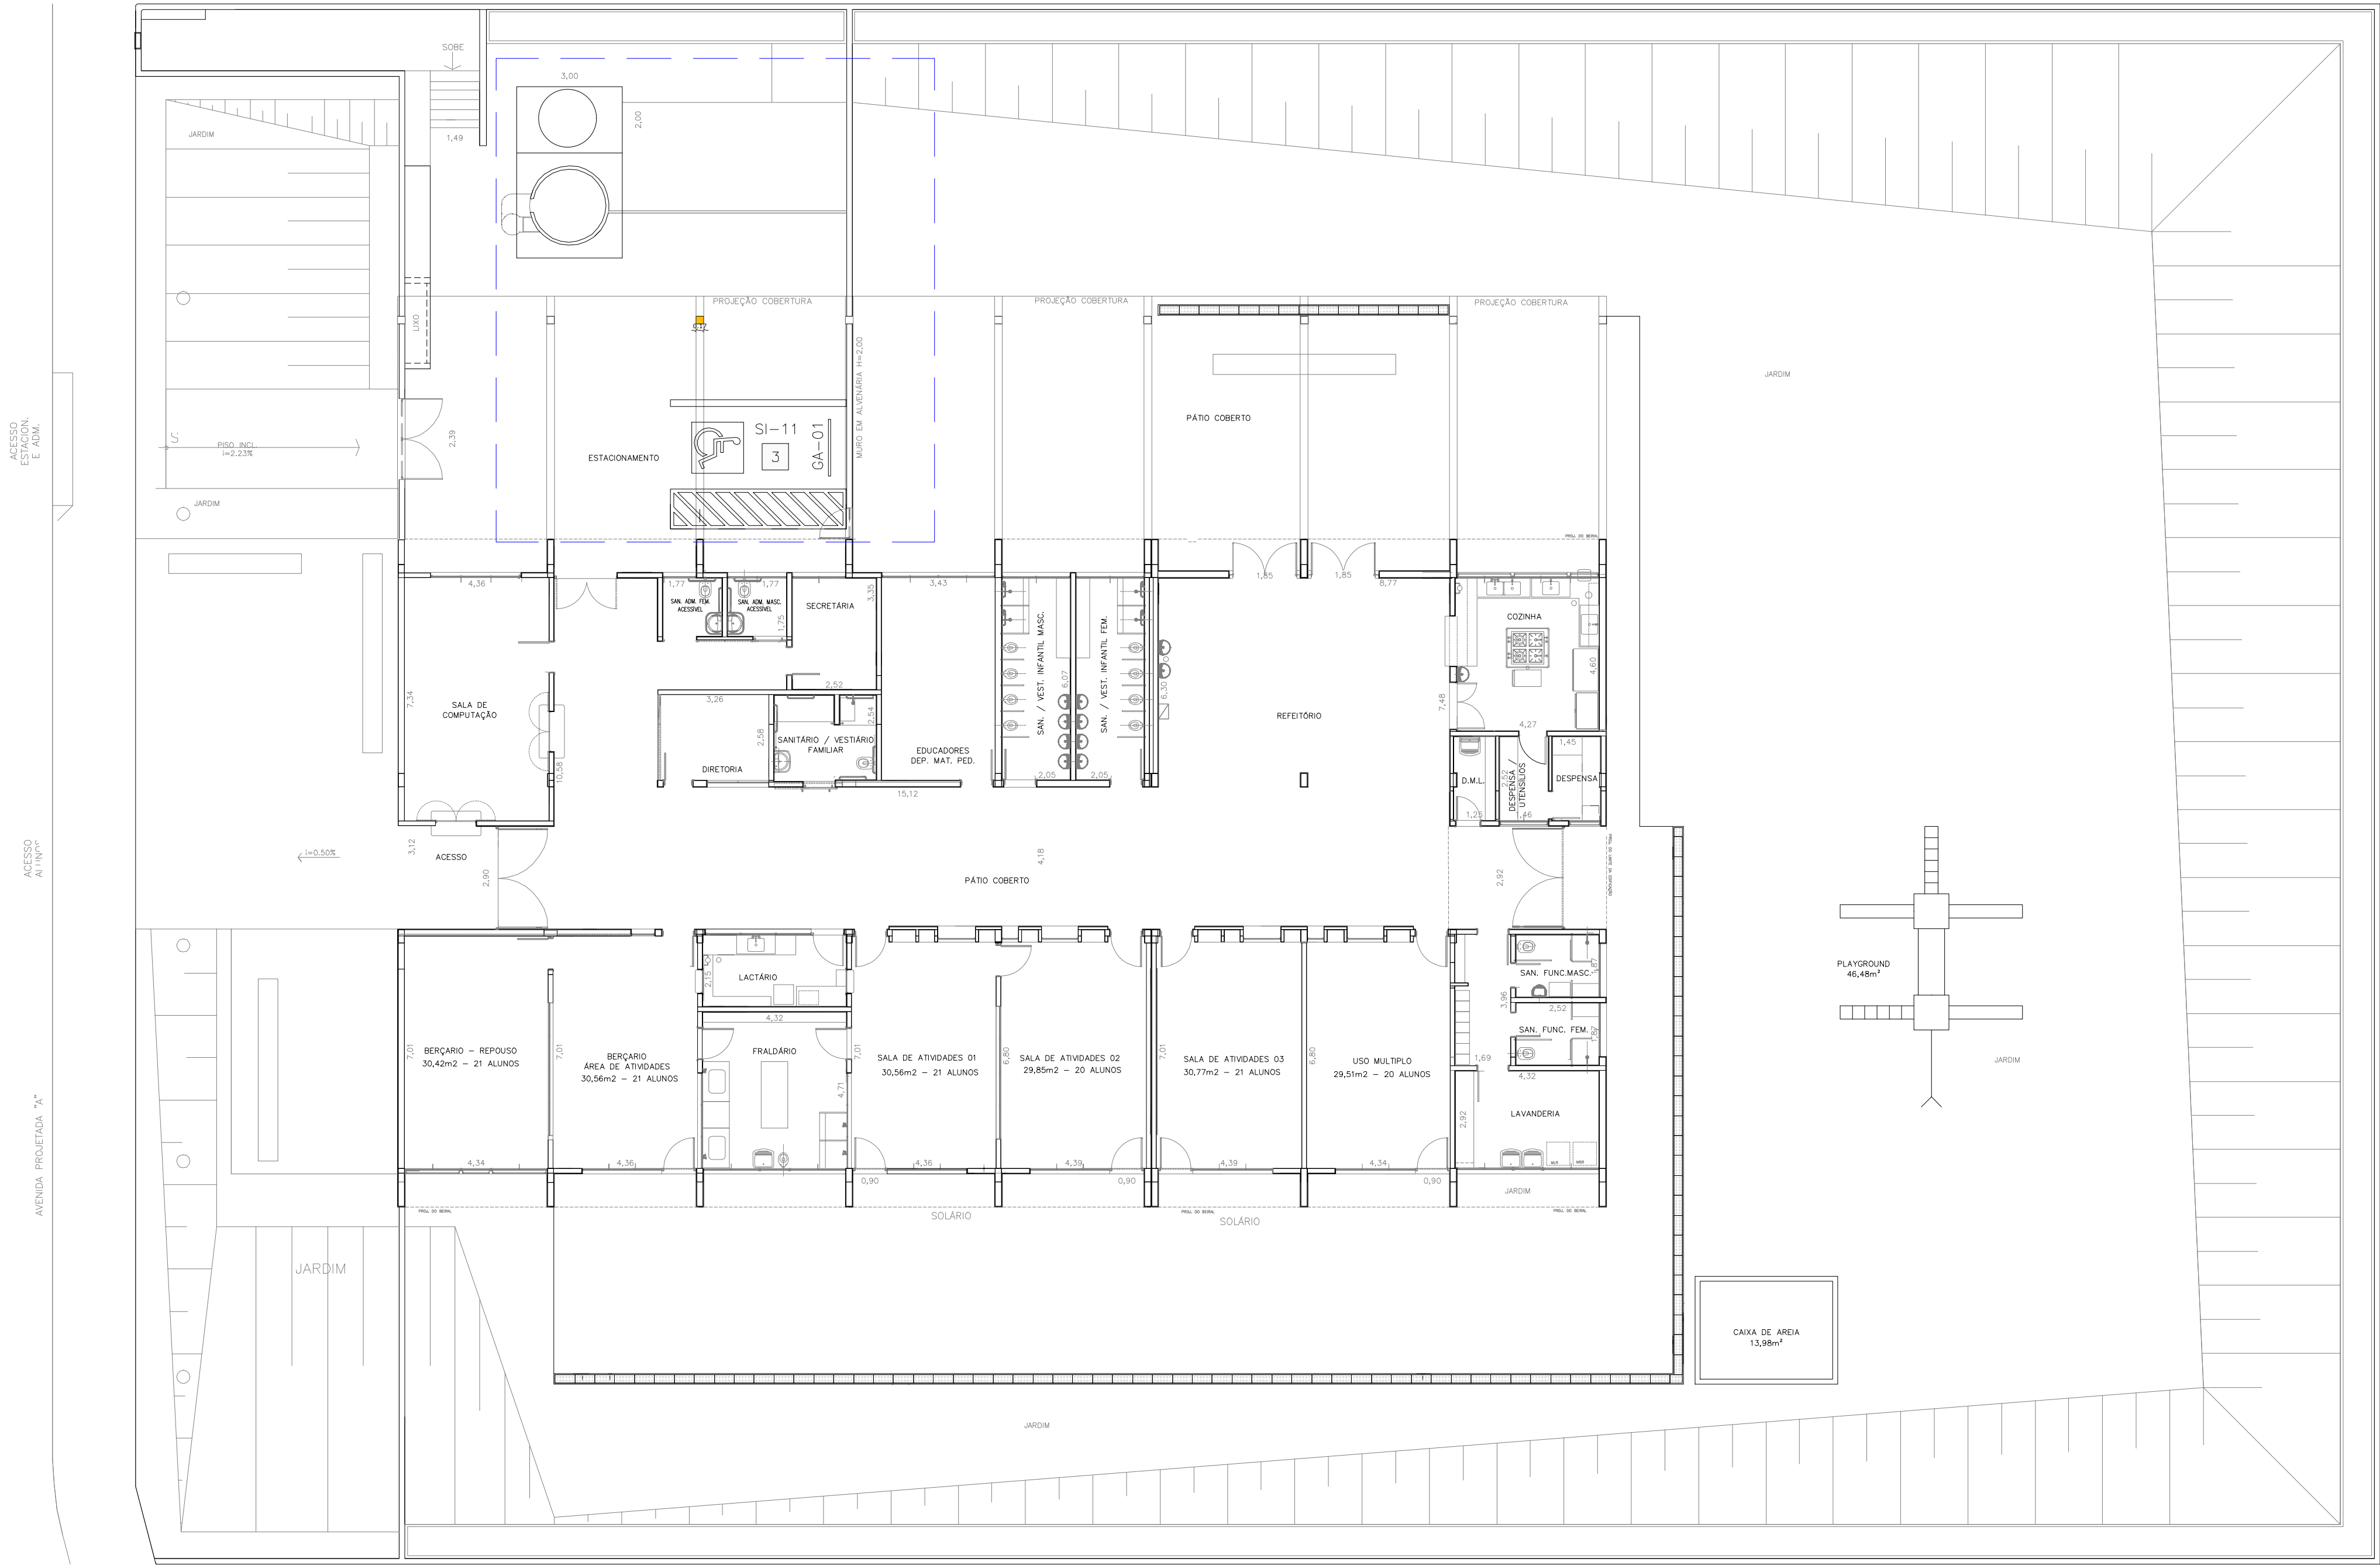

1 PLANTA DE BAIXA
ESCALA 1/150

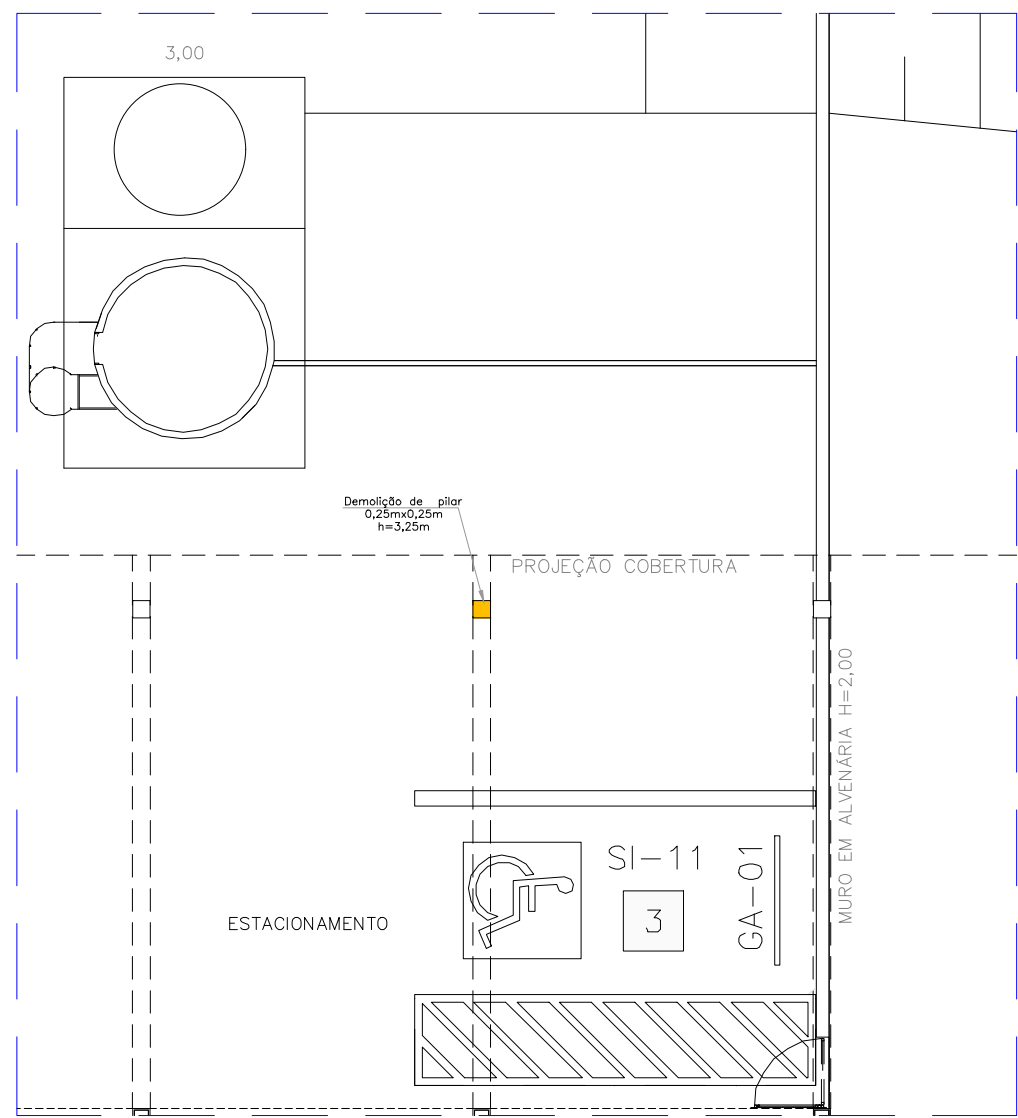

2 DETALHE DEMOLIÇÃO
ESCALA 1/100

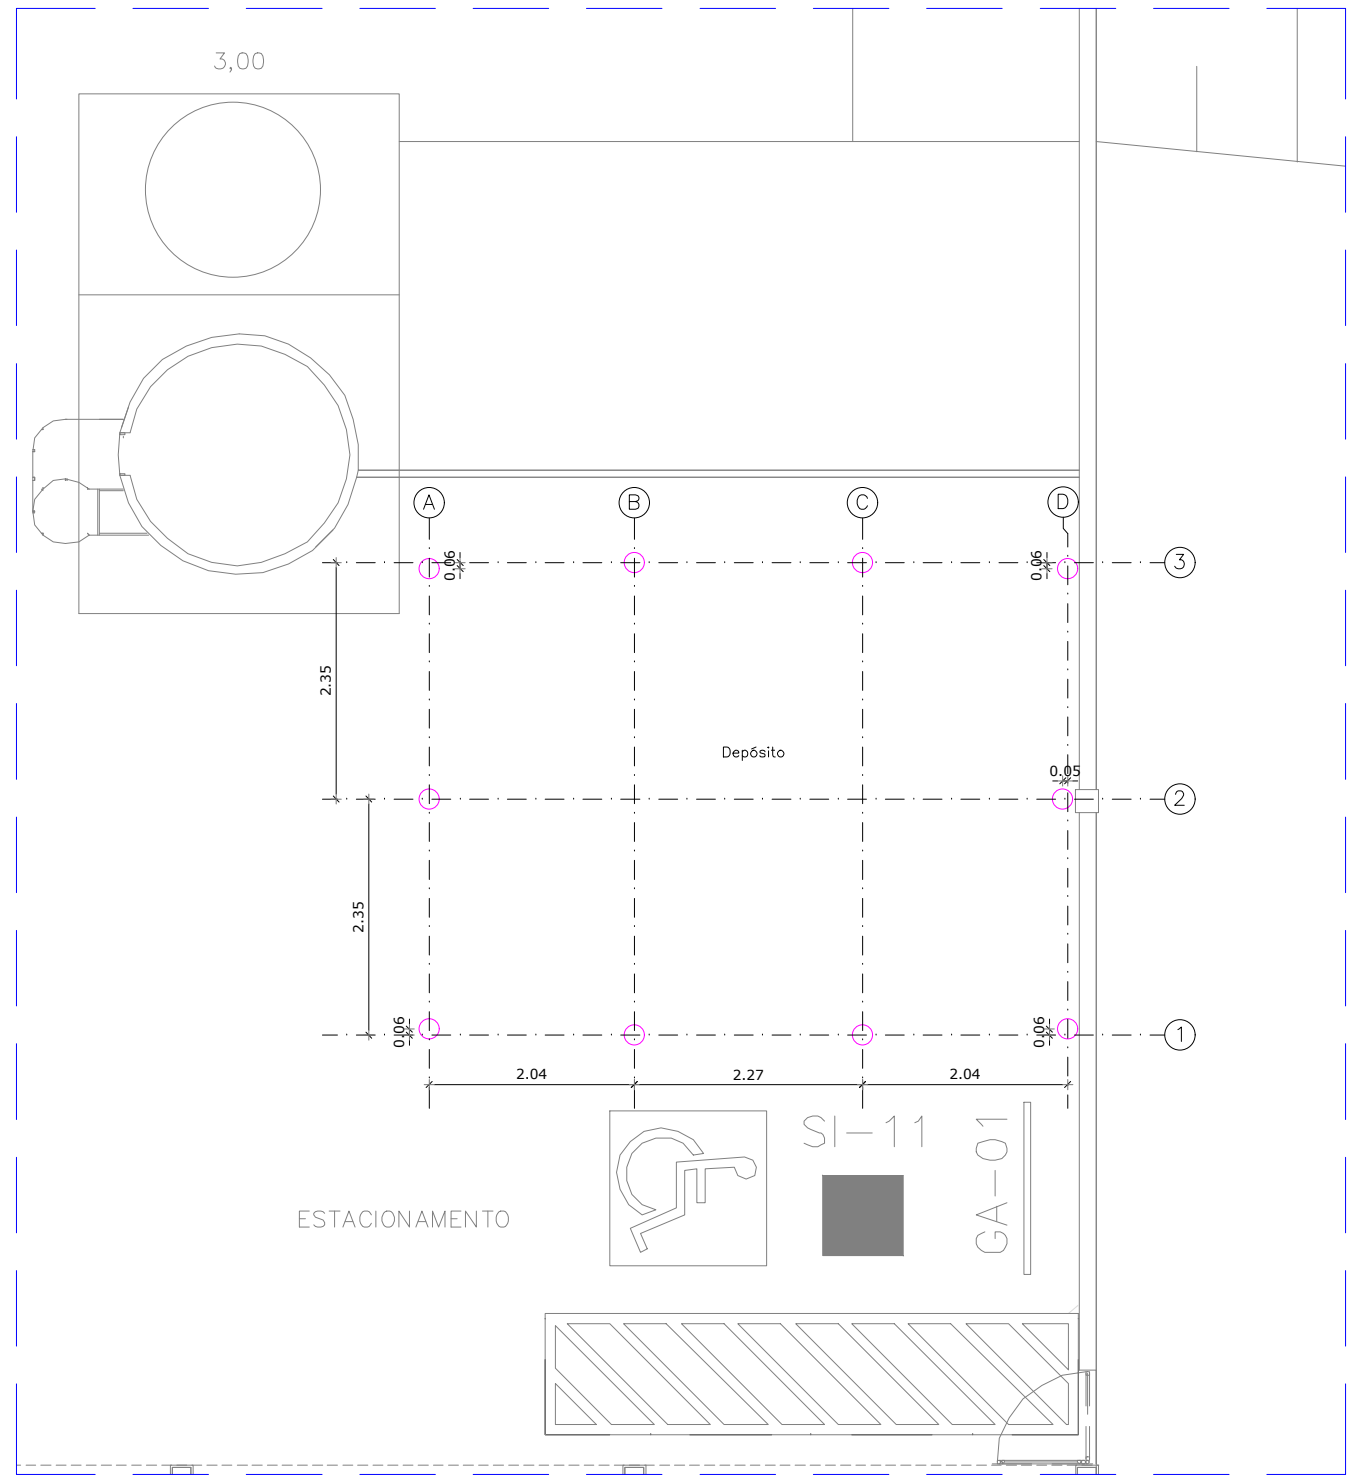

3 DETALHE - FUNDAÇÃO (ESTACAS)
ESCALA 1/75

PLANTA DE BAIXA

DATA: AGOSTO DE 2.026
FOLHA: FOLHA 01/02

TÍTULO: PLANTA BAIXA, DEMOLIÇÃO E PLANTA DE LOCAÇÃO DAS ESTACAS

OBRA: CONSTRUÇÃO DE DEPÓSITO NA EMEF "ANEICE GARCIA"

LOCAL: RUA PROJETADA "A" – POVOADO DE SANTO ANTÔNIO DO VIRADOURO – MERIDIANO – SP

PROPR.: PREFEITURA DO MUNICÍPIO DE MERIDIANO – SP
CNPJ nº 45.116.092/0001–08



DECLARO QUE A APROVAÇÃO DO PROJETO PELA PREFEITURA MUNICIPAL NÃO IMPLICA NO RECONHECIMENTO DO DIREITO DE PROPRIEDADE DO TERRENO.

FABIO PASCHOALINOTO:26009906
822
Assinado de forma digital por
FABIO PASCHOALINOTO:26009906822

PREFEITURA DO MUNICÍPIO DE MERIDIANO - SP
FABIO PASCHOALINOTO
PREFEITO DO MUNICÍPIO

FERNANDO AUGUSTO SUZUKI:36843340814
Assinado de forma digital por
FERNANDO AUGUSTO SUZUKI:36843340814

FERNANDO AUGUSTO SUZUKI
ENGENHEIRO CIVIL – CREA nº 5069706606

PREFEITURA DO MUNICÍPIO DE MERIDIANO - SP
RUA LUIZA FELTRIN GUILHEN, Nº 1716, CENTRO
CEP: 15625-000 – MERIDIANO – SP
CNPJ: 45.116.092/0001–08