
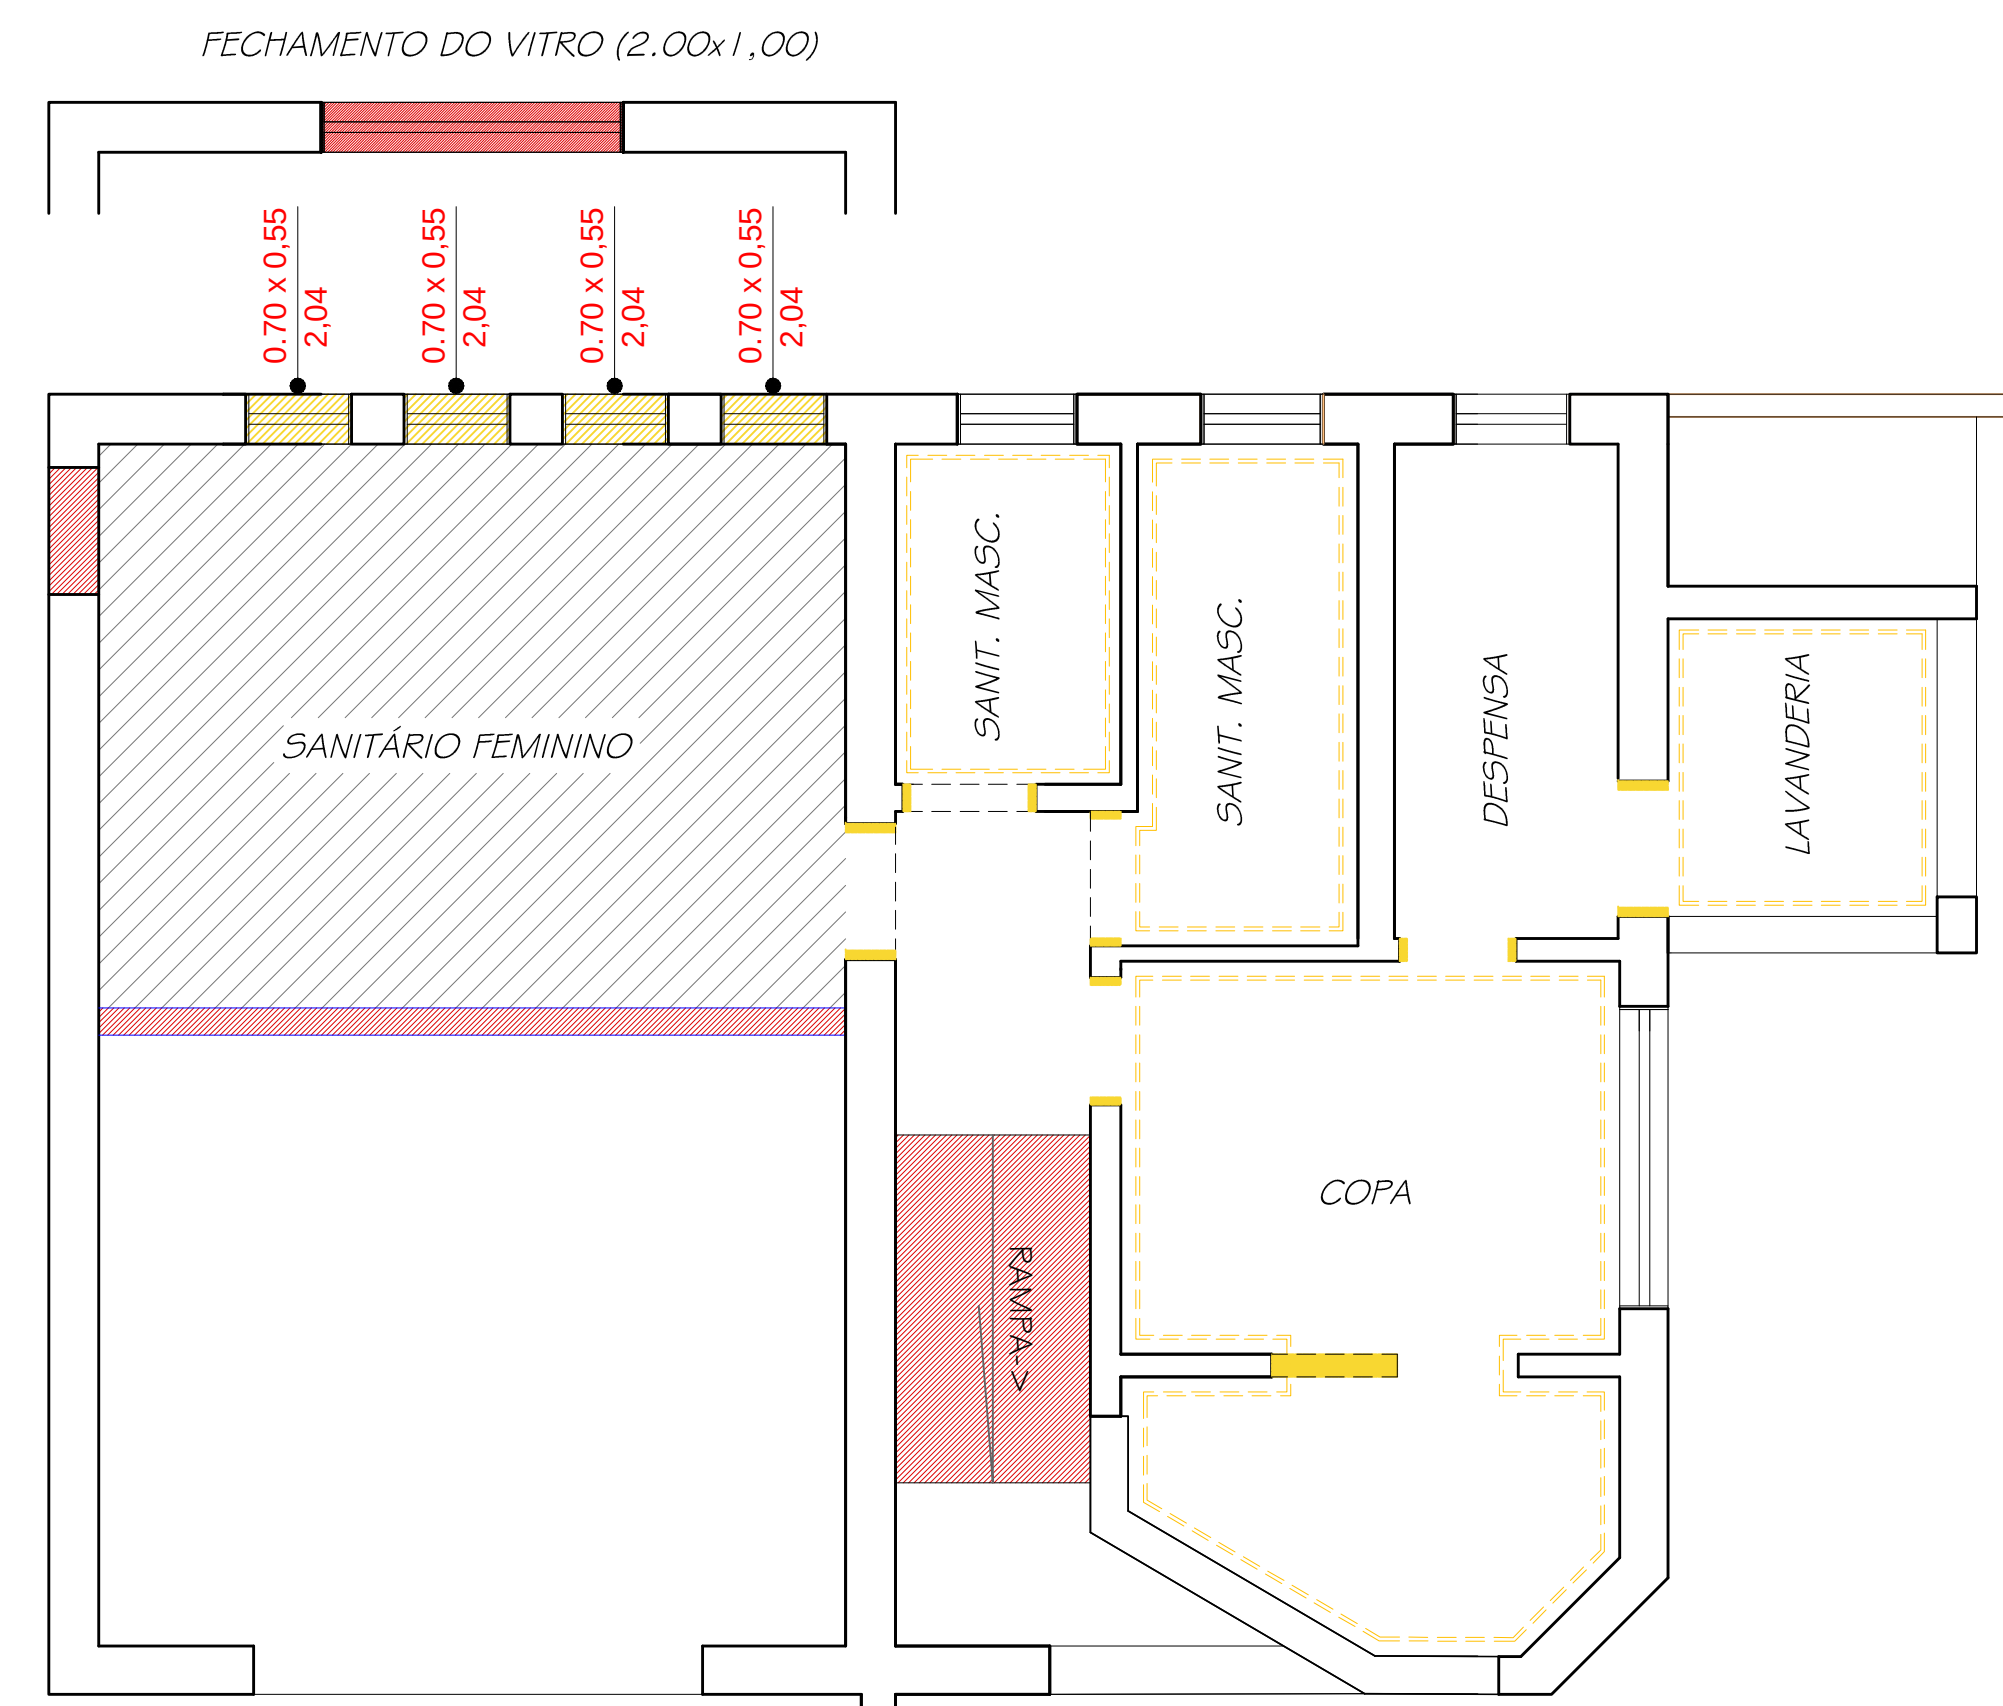
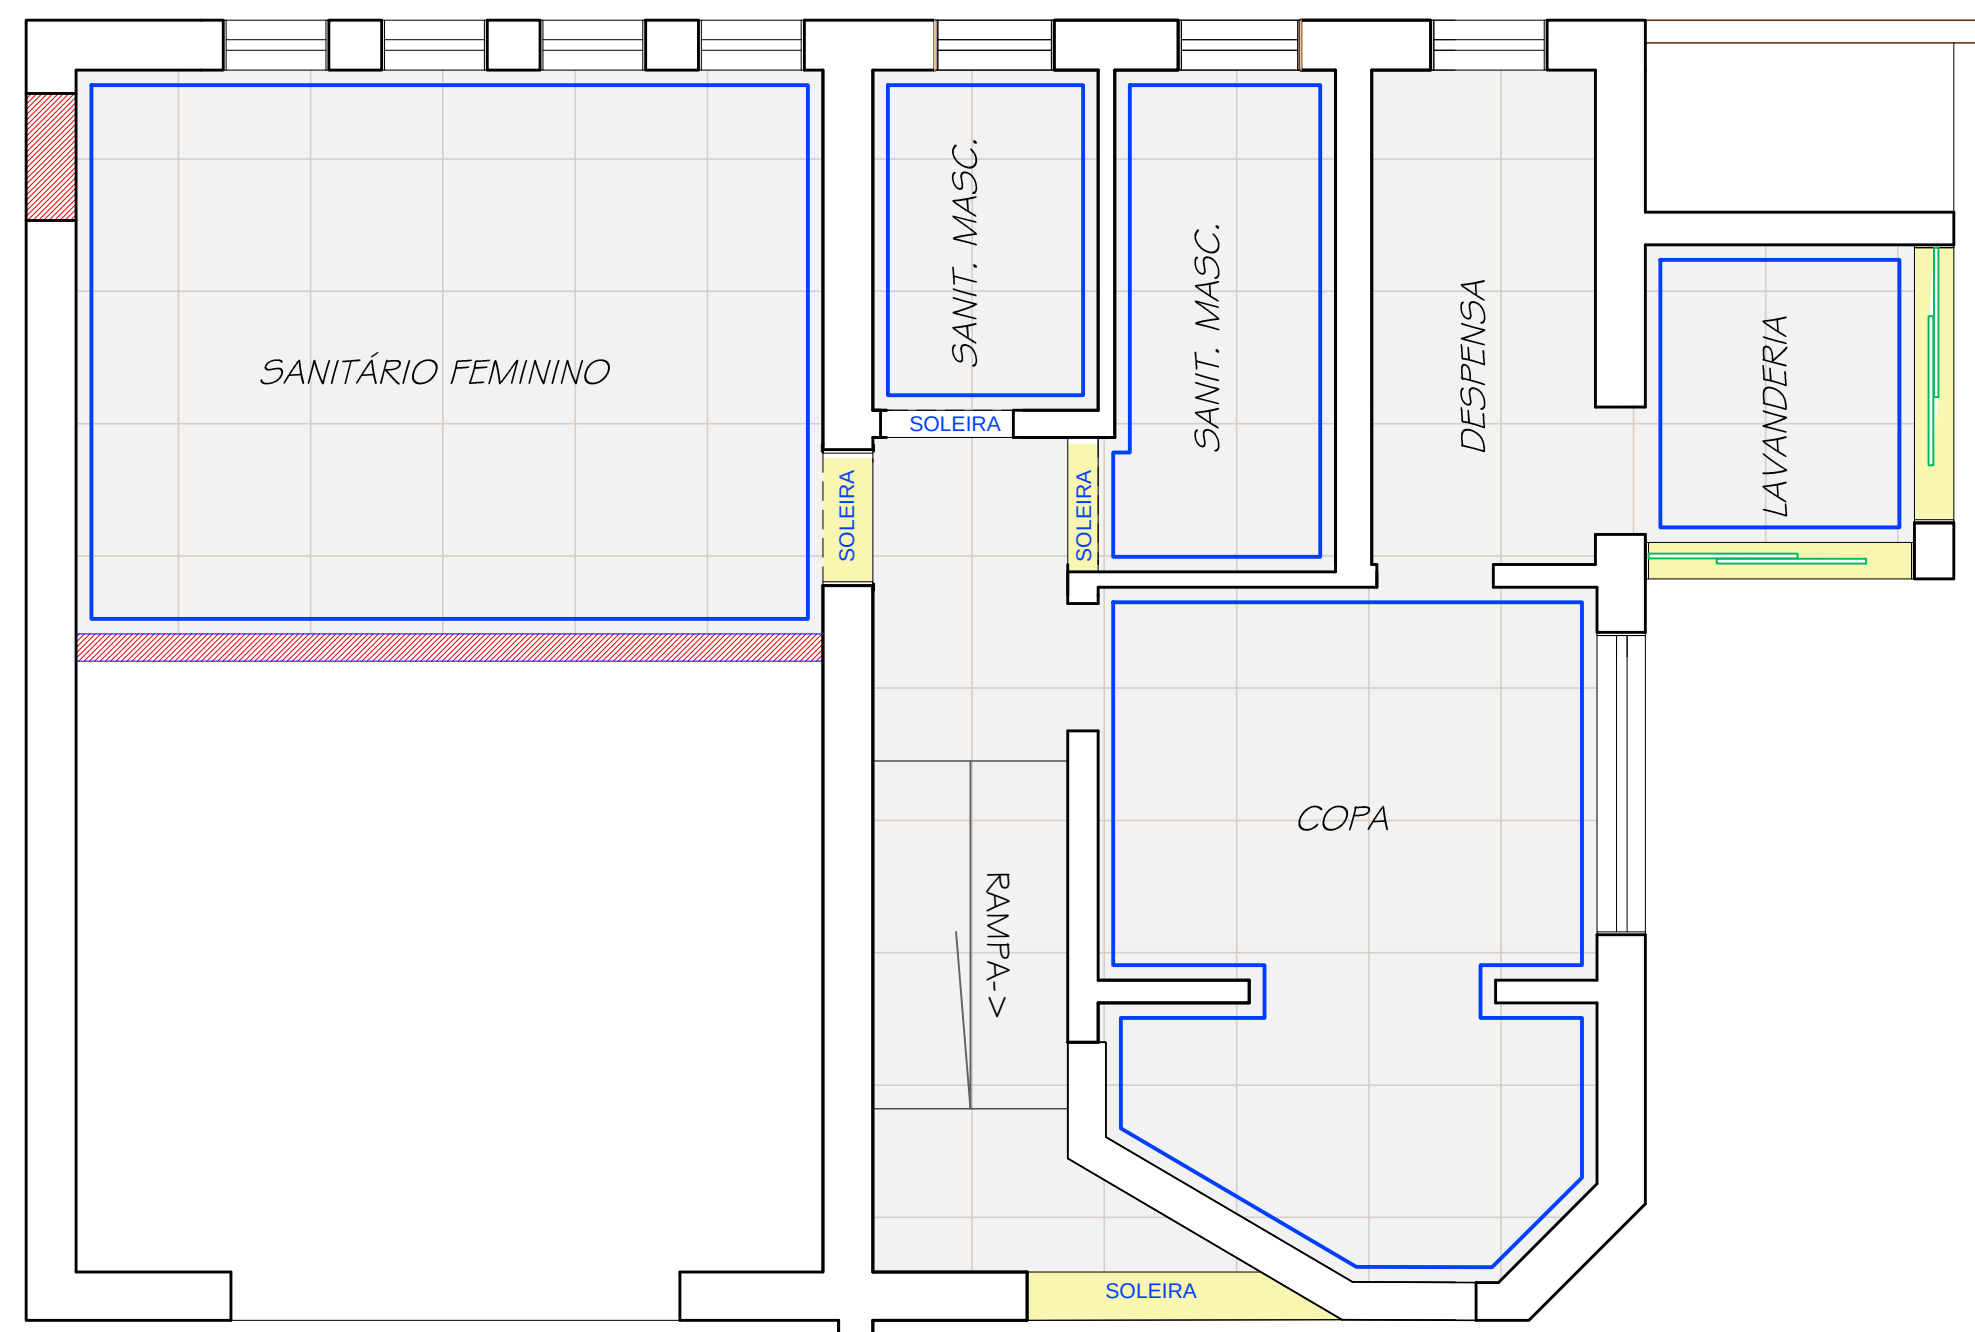


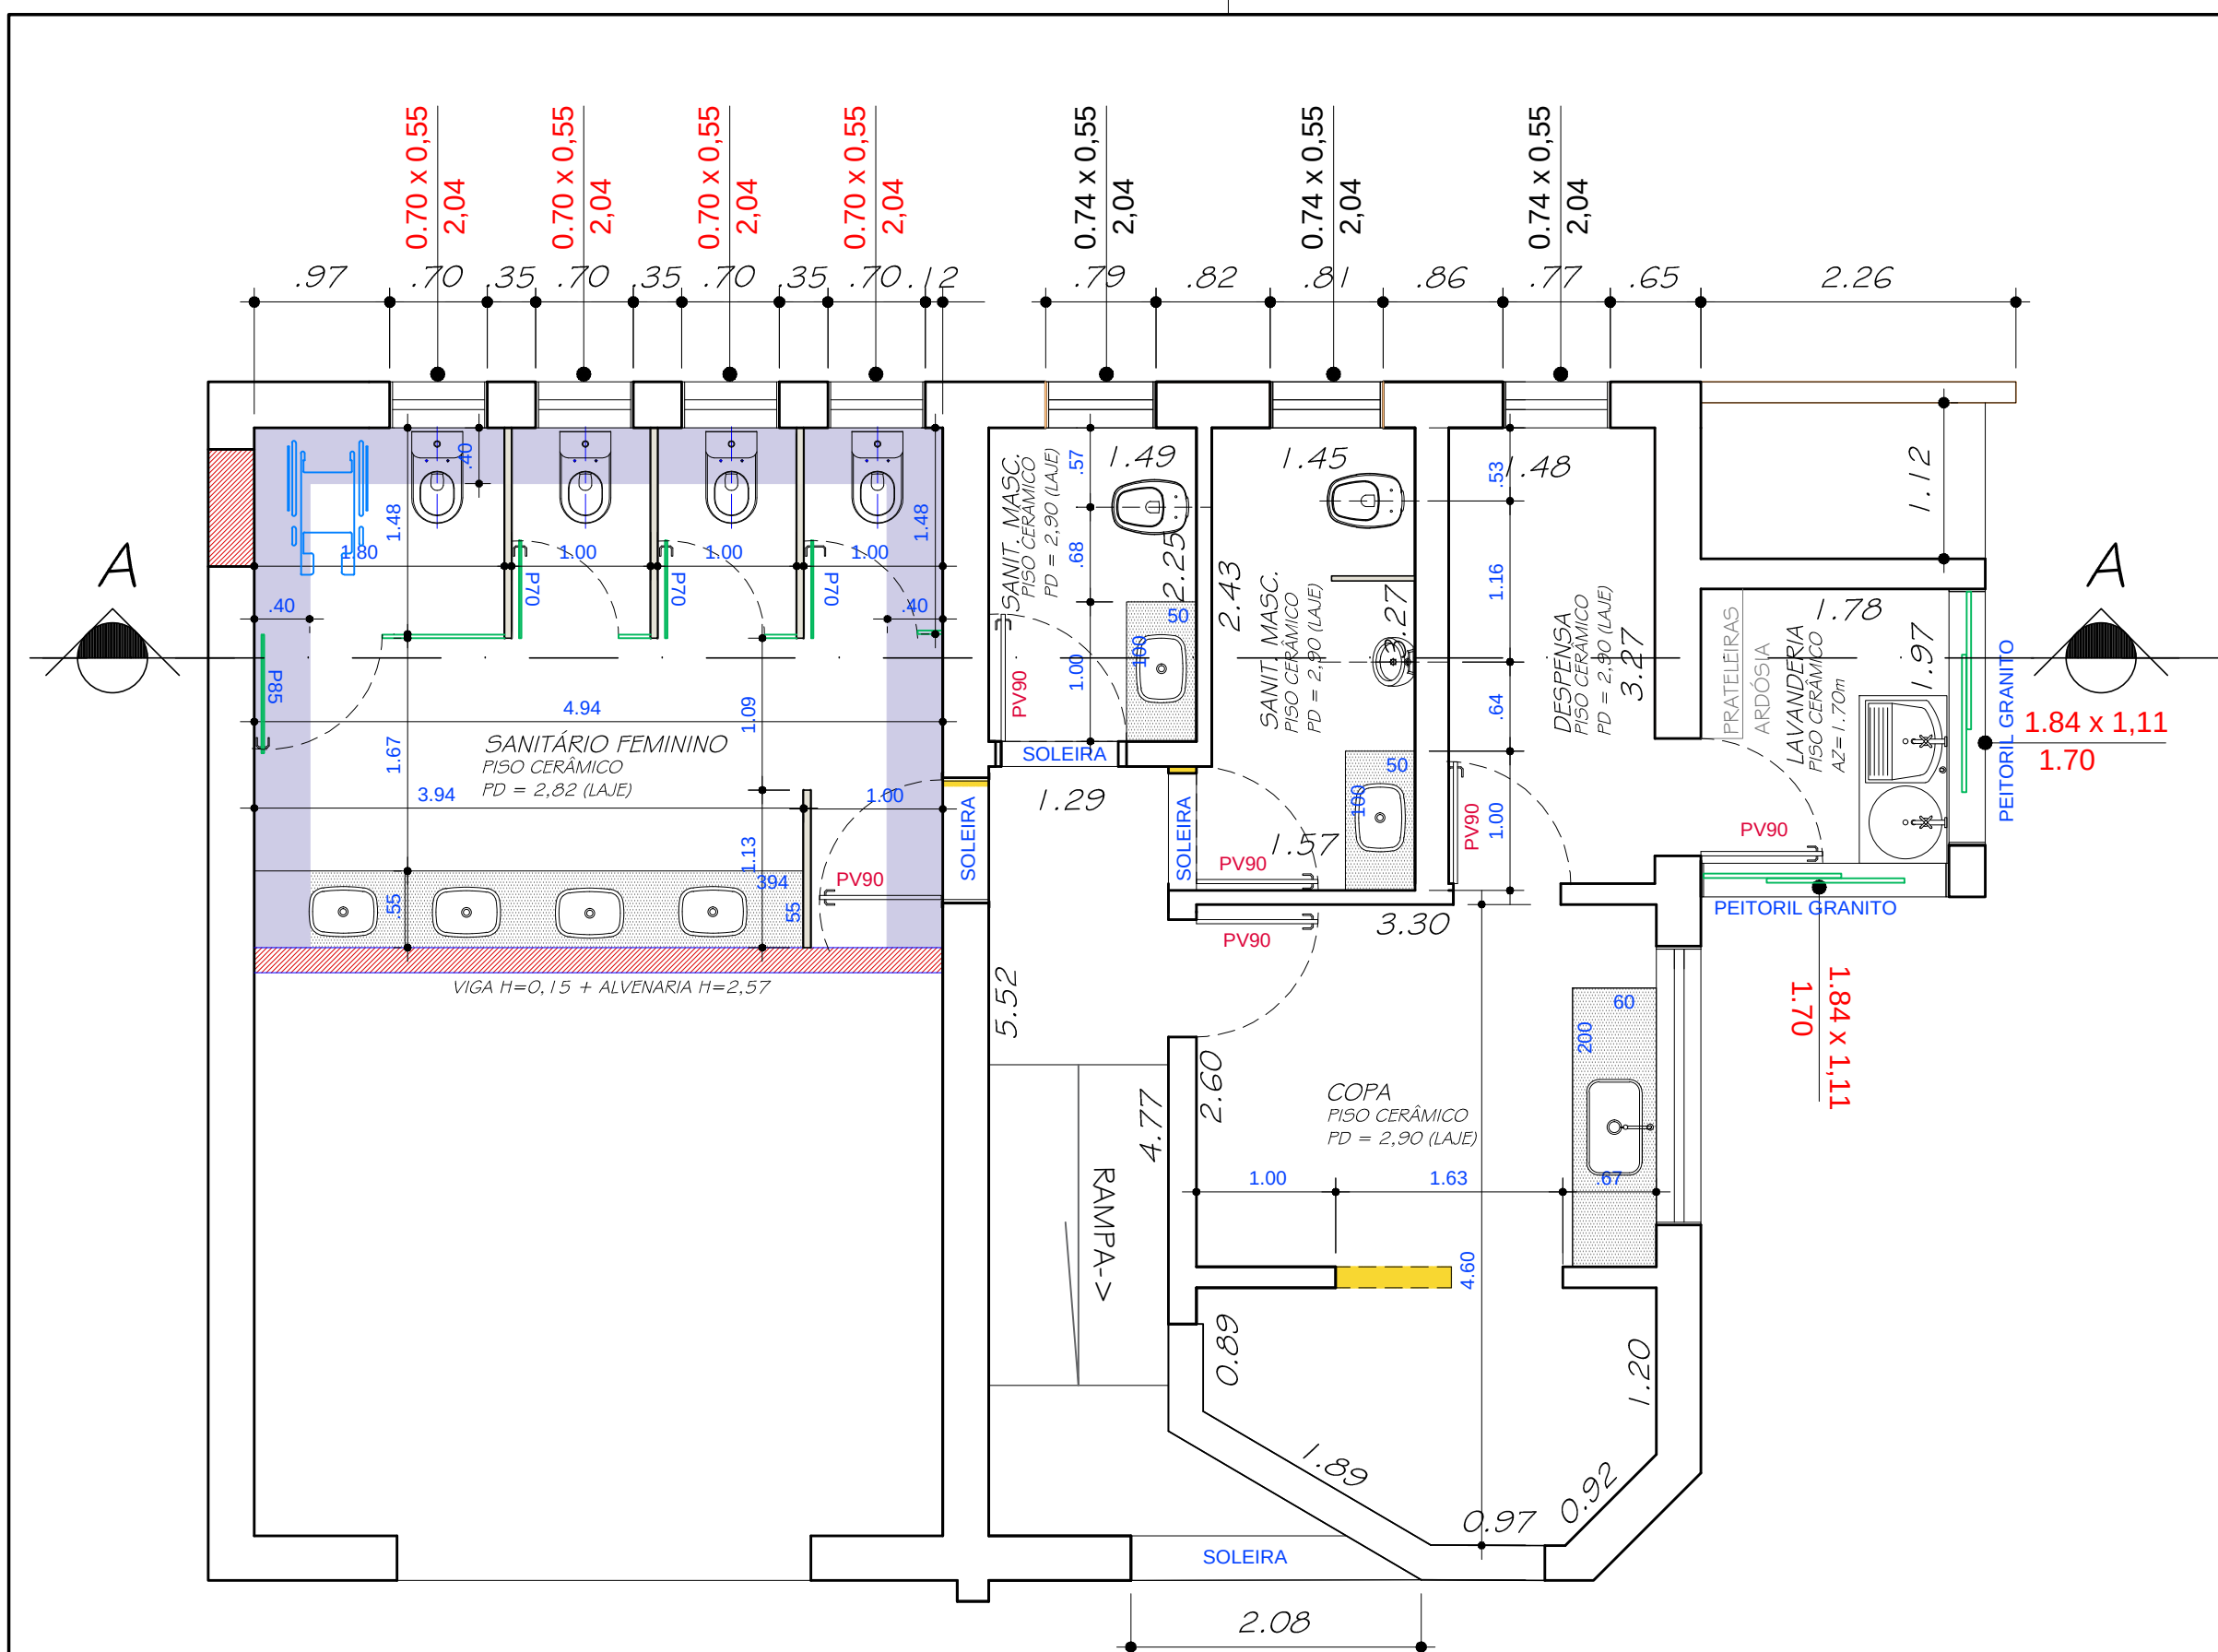

PLANTA BAIXA
ESCALA 1:50


- GRANITO
- SANCA FECHADA DE GESSO
- PAREDE À CONSTRUIR
- PAREDE À DEMOLIR
- VIDRO TEMPERADO

PLANTA DETALHAMENTO REVESTIMENTOS
ESCALA 1:50

- AZULEJOS CERÂMICOS
- SOLEIRAS / PEITORIL (GRANITO)
- PISO CERÂMICO
- VIDRO TEMPERADO

PLANTA - DEMOLIÇÃO/ CONSTRUÇÃO
ESCALA 1:50

- PAREDE À CONSTRUIR
- PAREDE À DEMOLIR
- REBAIXAMENTO DO PISO

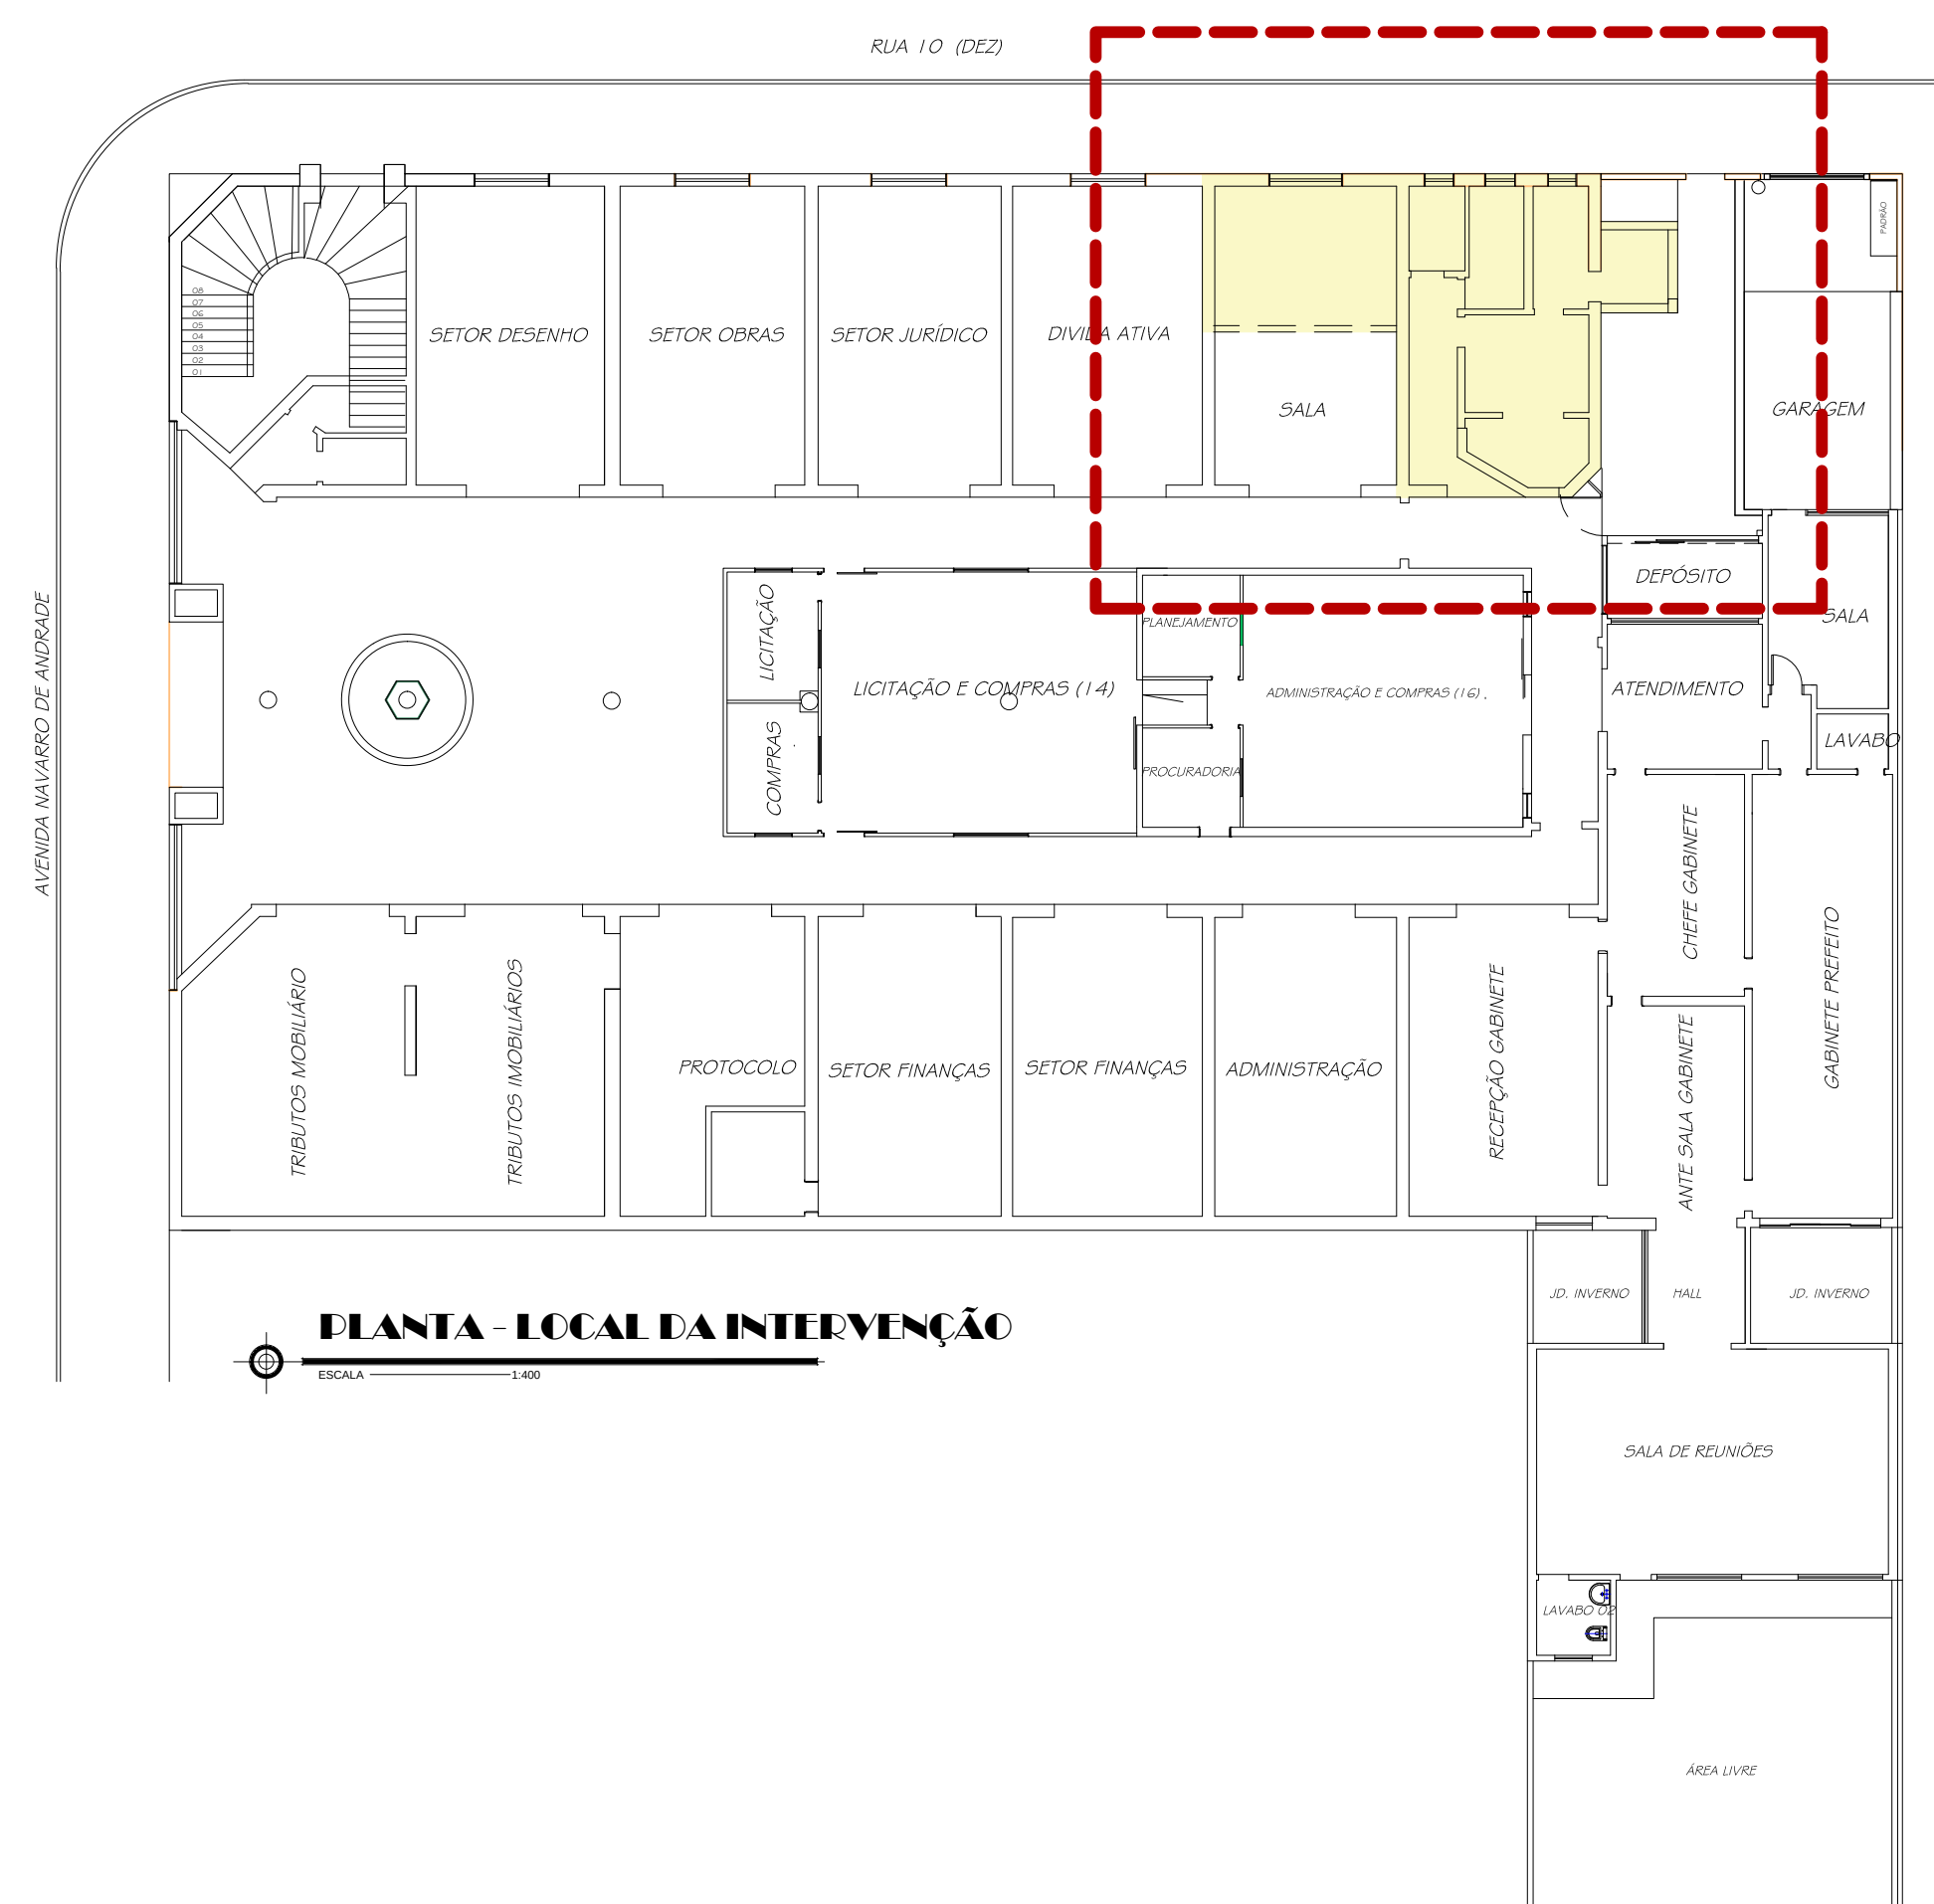

PLANTA - LOCAL DA INTERVENÇÃO
ESCALA 1:50

EVANDRO FARIAS
MURA:2554996288
54996288

Assinado digitalmente por
EVANDRO FARIAS
MURA:2554996288
ND: C=BR, O=ICP-Brasil, OU=Secretaria da Receita Federal do Brasil - RFB, OU=RFB e-CPF A3, OU=(EM BRANCO), OU=377802768000140, OU=presencial, CN=EVANDRO FARIAS MURA:2554996288
Data: 2025.05.06 16:35:06-03'00"
Foxit PDF Reader Versão: 2025.2.0

8

PREFEITURA DA ESTÂNCIA TURÍSTICA DE SANTA FÉ DO SUL TRABALHANDO POR VOCÊ SANTA FÉ DO SUL-SP	
REFORMA DOS SANITÁRIOS / COPA/ LAVANDERIA DO PAÇO MUNICIPAL	
LOCAL: AVENIDA CONSULHEIRO ANTONIO PRADO ESQUINA RUA 10 QUADRA 40 - LOTE 08A-1/2-1/3 - CENTRO	DATA: MAIO / 2026
ÁREAS: 70,43 m²	ESCALA: 1:100
TERREÇO: 1.297,24 m²	DESENHO: RENATA
VISTOR: BRAZ ODAIR BELLO:06 23853582	