

1 FRALDÁRIOS
ESCALA:1:25

FITA ANTIDERRAPANTE 50mm
DEGRAUS H=17,5cm REVESTIDOS COM CERÂMICA BRANCA ANTIDERRAPANTE 40x40cm; ACABAMENTO DOS CANTOS VIVOS COM PERFIL DE PVC TIPO CANTO EXTERNO

BARRA DE APOIO EM AÇO INOX POLIDO d=30mm

JANELA DE ALUMÍNIO - MAXIM-AR

PEITORIL EM GRANITO CINZA ANDORINHA - esp. 2 cm H=0,80cm

RALO LINEAR

SOLEIRA EM GRANITO CINZA ANDORINHA E=2cm

CERÂMICA 40x40cm, PEI 5, COR BRANCO GELO, ANTIDERRAPANTE

FRALDÁRIO-1 12,35 m²

TROCADOR

PROJEÇÃO DA ALVENARIA DE SUSTENTAÇÃO COM REVESTIMENTO EM CERÂMICA 30X40 COR BRANCA

BANCADA (B16) EM GRANITO CINZA ANDORINHA - esp. 2 cm H=0,80cm

EC-3 - ESCANINHO EM MDF COM LAMINADO MELAMÍNICO BRANCO

SOLEIRA EM GRANITO CINZA ANDORINHA E=2cm

JANELA DE ALUMÍNIO - MAXIM-AR

PRATELEIRA (PTM3) EM MDF REV. COM LAMINADO MELAMÍNICO BRANCO - esp. 2 cm

LEGENDA REVESTIMENTOS PAREDES

I5 CERÂMICA 30x40cm, COR BRANCO GELO ATÉ 1,8m FAIXA CERÂMICA 10x10cm (AZUL E VERMELHA) E PINTURA ACRÍLICA COR BRANCO GELO (VER AMPLIAÇÕES)

LOUÇAS, ACESSÓRIOS E METAIS

ID Descrição Vista 2D Planta Quant.

FRALDÁRIO-1

BP BANHEIRA PLÁSTICA RÍGIDA, 77x45x20cm DE EMBUTIR, BURGOTTO OU EQUIVALENTE 2

CH CHUVEIRO COM DESVIADOR PARA DUCHAS ELÉTRICAS, LORENZETTI OU EQUIVALENTE 1

DS SABONETEIRA, MELHORAMENTOS OU EQUIVALENTE 1

DT DISPENSER PARA PAPEL TOALHA, MELHORAMENTOS OU EQUIVALENTE 1

LV3 LAVATÓRIO PEQUENO COR BRANCO GELO, COM COLUNA SUSPensa, DECA OU EQUIVALENTE 1

PP PAPELEIRA METÁLICA 1

RG1 ACABAMENTO PARA REGISTRO PEQUENO, DECA OU EQUIVALENTE 1

SF SIFÃO CROMADO 1

TE1 TORNEIRA ELÉTRICA COM MANGUEIRA PLÁSTICA FORTITI MAXI, LORENZETTI OU EQUIVALENTE 2

TJ TORNEIRA DE PAREDE DE USO GERAL PARA TANQUE OU JARDIM 1

TM1 TORNEIRA AUTOMÁTICA DE PRESSÃO PARA LAVATÓRIO DE MESA BICA BAIXA, DECA OU EQUIVALENTE 1

TQ TANQUE DE LOUÇA 40, COR BRANCO GELO, DECA OU EQUIVALENTE 1

VS1 BACIA CONVENCIONAL STUDIO KIDS, DECA OU EQUIVALENTE COM ACESSÓRIOS 1

NOTAS

- MEDIDAS E NÍVEIS EM METROS;
- VERIFICAR POSIÇÃO EXATOS PILARES NO PROJETO ESTRUTURAL;
- VERIFICAR DETALHES CONSTRUCTIVOS PERTINENTES NAS PRANCHAS DE DETALHAMENTO;
- EM CASO DE CONFLITO DE INFORMAÇÕES ENTRE O PROJETO GRÁFICO E O MEMORIAL DESCRITIVO, PREVALECE A INFORMAÇÃO CONTIDA NOS DESENHOS;
- ALTERAÇÕES NESTE PROJETO SOMENTE COM AUTORIZAÇÃO EXPRESSA DO FNDE

REFERÊNCIAS:

- PLANILHA DE QUANTITATIVOS
- MEMORIAL DESCRITIVO E ESPECIFICAÇÕES TÉCNICAS

LEGENDA

+0,00 (NA)
+0,03 (NA)
+0,00 (NO)

INDICAÇÃO DE NÍVEIS PLANTA E CORTE

INDICAÇÃO DE CORTES

INDICAÇÃO DE FACHADAS

INDICAÇÃO DE PORTAS E JANELAS

INDICAÇÃO DE DETALHES

INDICAÇÃO DE VISTAS

P1 ESPECIFICAÇÃO DE MATERIAIS DE PISO

E1 ESPECIFICAÇÃO DE MATERIAIS DE PAREDE INTERNA E EXTERNA

T1 ESPECIFICAÇÃO DE MATERIAIS DE TETO

CROQUI DE REFERÊNCIA

Revisão do Projeto Arquitetônico Creche e Pré-Escola Tipo 1 Modelo Padrão FNDE em metodologia Building Information Modeling.
Alteração para atender à NBR 9050/2020;
Alteração da dimensão do terreno para 45 x 65m, com ampliação do pátio central e circulações laterais.
Alteração de layout dos ambientes: Cozinha, copa de funcionários, rouparia, lavanderia e DML.

Atendimento à NBR 9050/2015:
Alteração: quadro de áreas, fechamento frontal, sanitários 1 e 2, altura da platibanda, mobiliário e equipamento, altura da cerâmica nos sanitários, cor dos portões dos solares e altura da porta PA4;
Acrescimento: do gradil e quadro de cargas no castelo d'água, de duchas higienicas e escaninhos pré-escola.

Alteração paredes - shaft para tubulação hidráulica e detalhamento; alteração da altura da platibanda.

Nº DATA DESCRIÇÃO

CONTROLE DE REVISÕES

PROPRIETÁRIO:

ENDEREÇO:

MUNICÍPIO - UF:

PROPRIETÁRIO:

RESP. TÉCNICO: CAU / CREA

AUTOR DO PROJETO: CAU / CREA

APROVAÇÕES

CAU / CREA

PREFEITURA / RA

OBSERVAÇÕES:

CONTRAPISO

ENCHIMENTO

CRECHE PRÉ-ESCOLA TIPO 1
PROJETO DE ARQUITETURA

COORDENAÇÃO

CGEST - Coordenação Geral de Infraestrutura Educacional

AMPLIAÇÃO DO BLOCO A - FRALDÁRIO

REVISÃO

R.00 R.03
R.01
R.02

ESCALA

1:25

DATA EMISSÃO

JAN/2023

PRANCHA

21/41

ARQ

VISTA 01

VISTA 02


VISTA 03

VISTA 04


VISTA 05

VISTA 06


1 LACTÁRIO
ESCALA 1:25

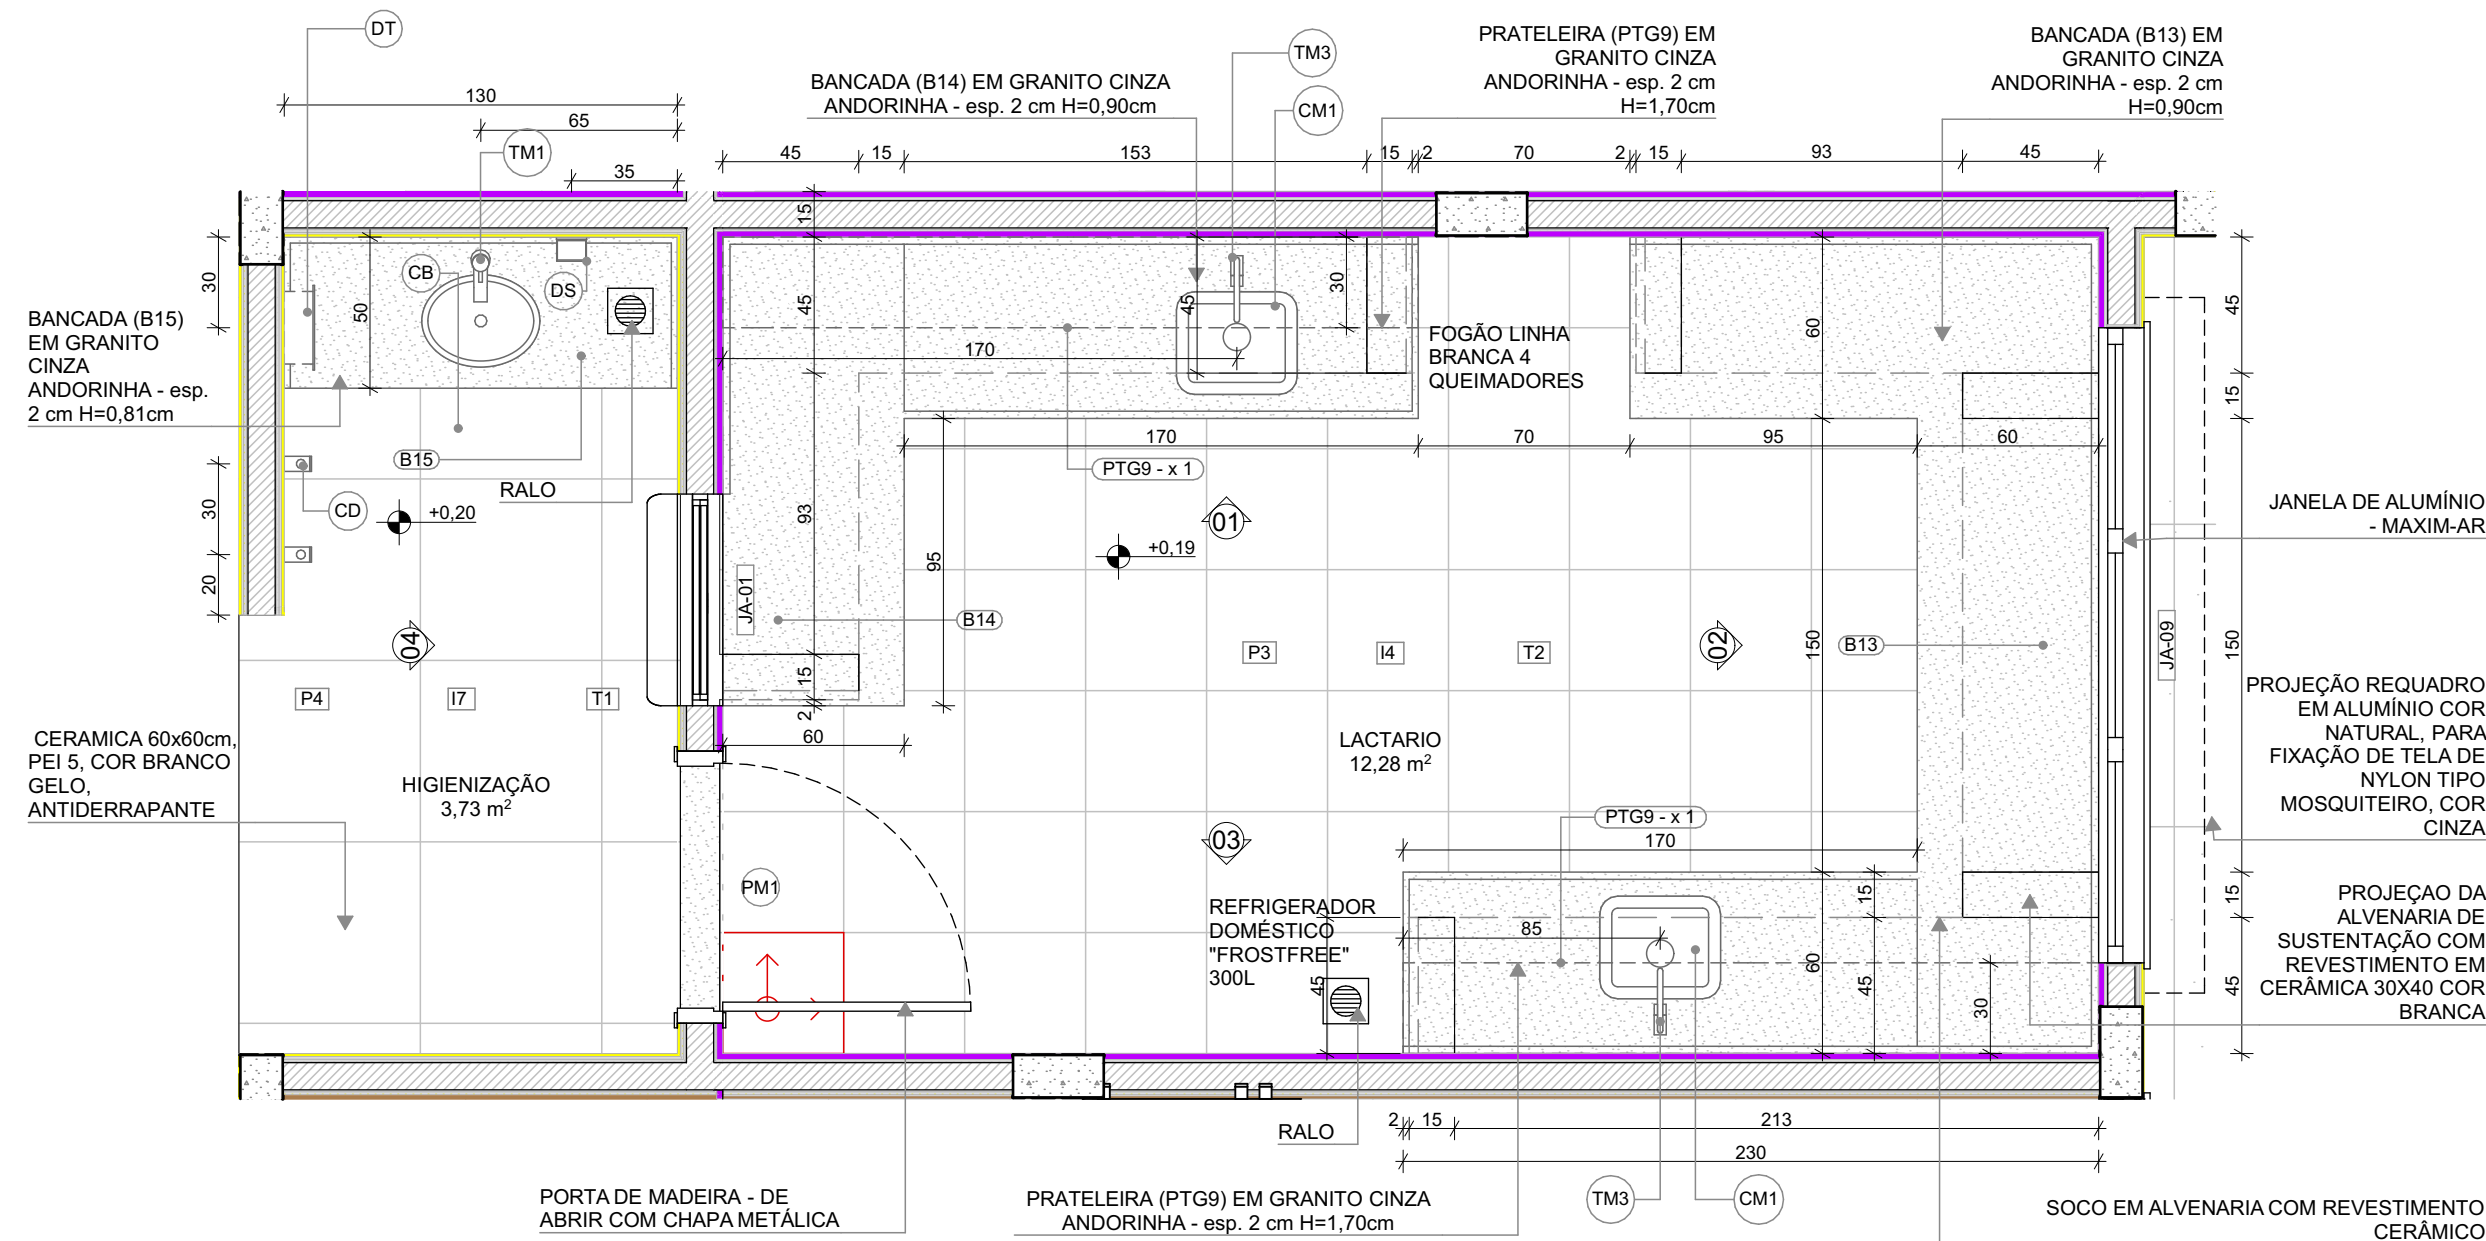


PLANTA BAIXA

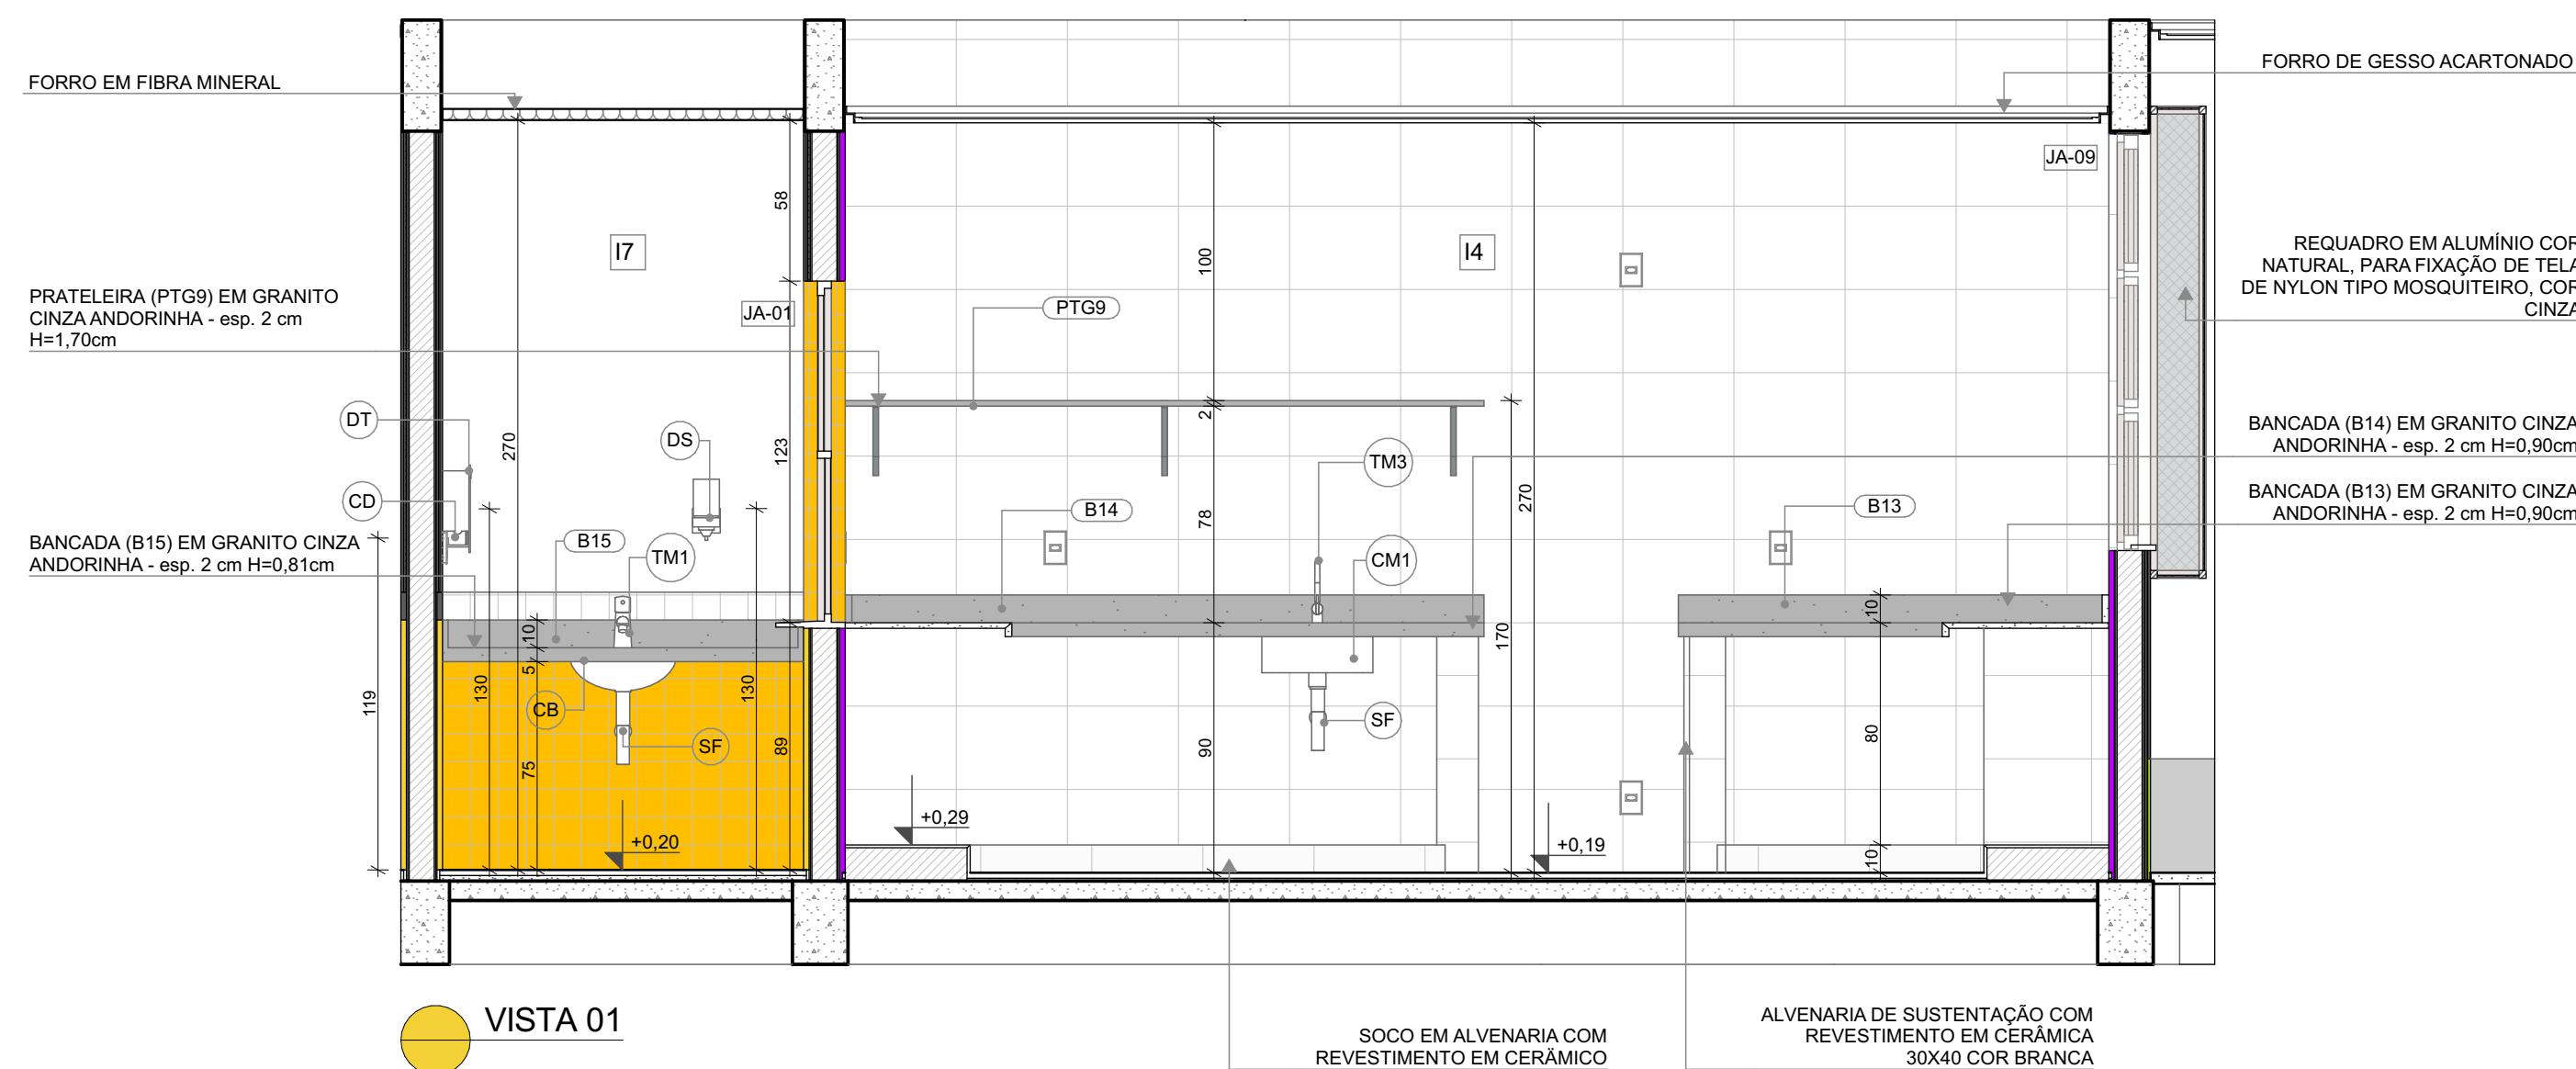


VISTA 01

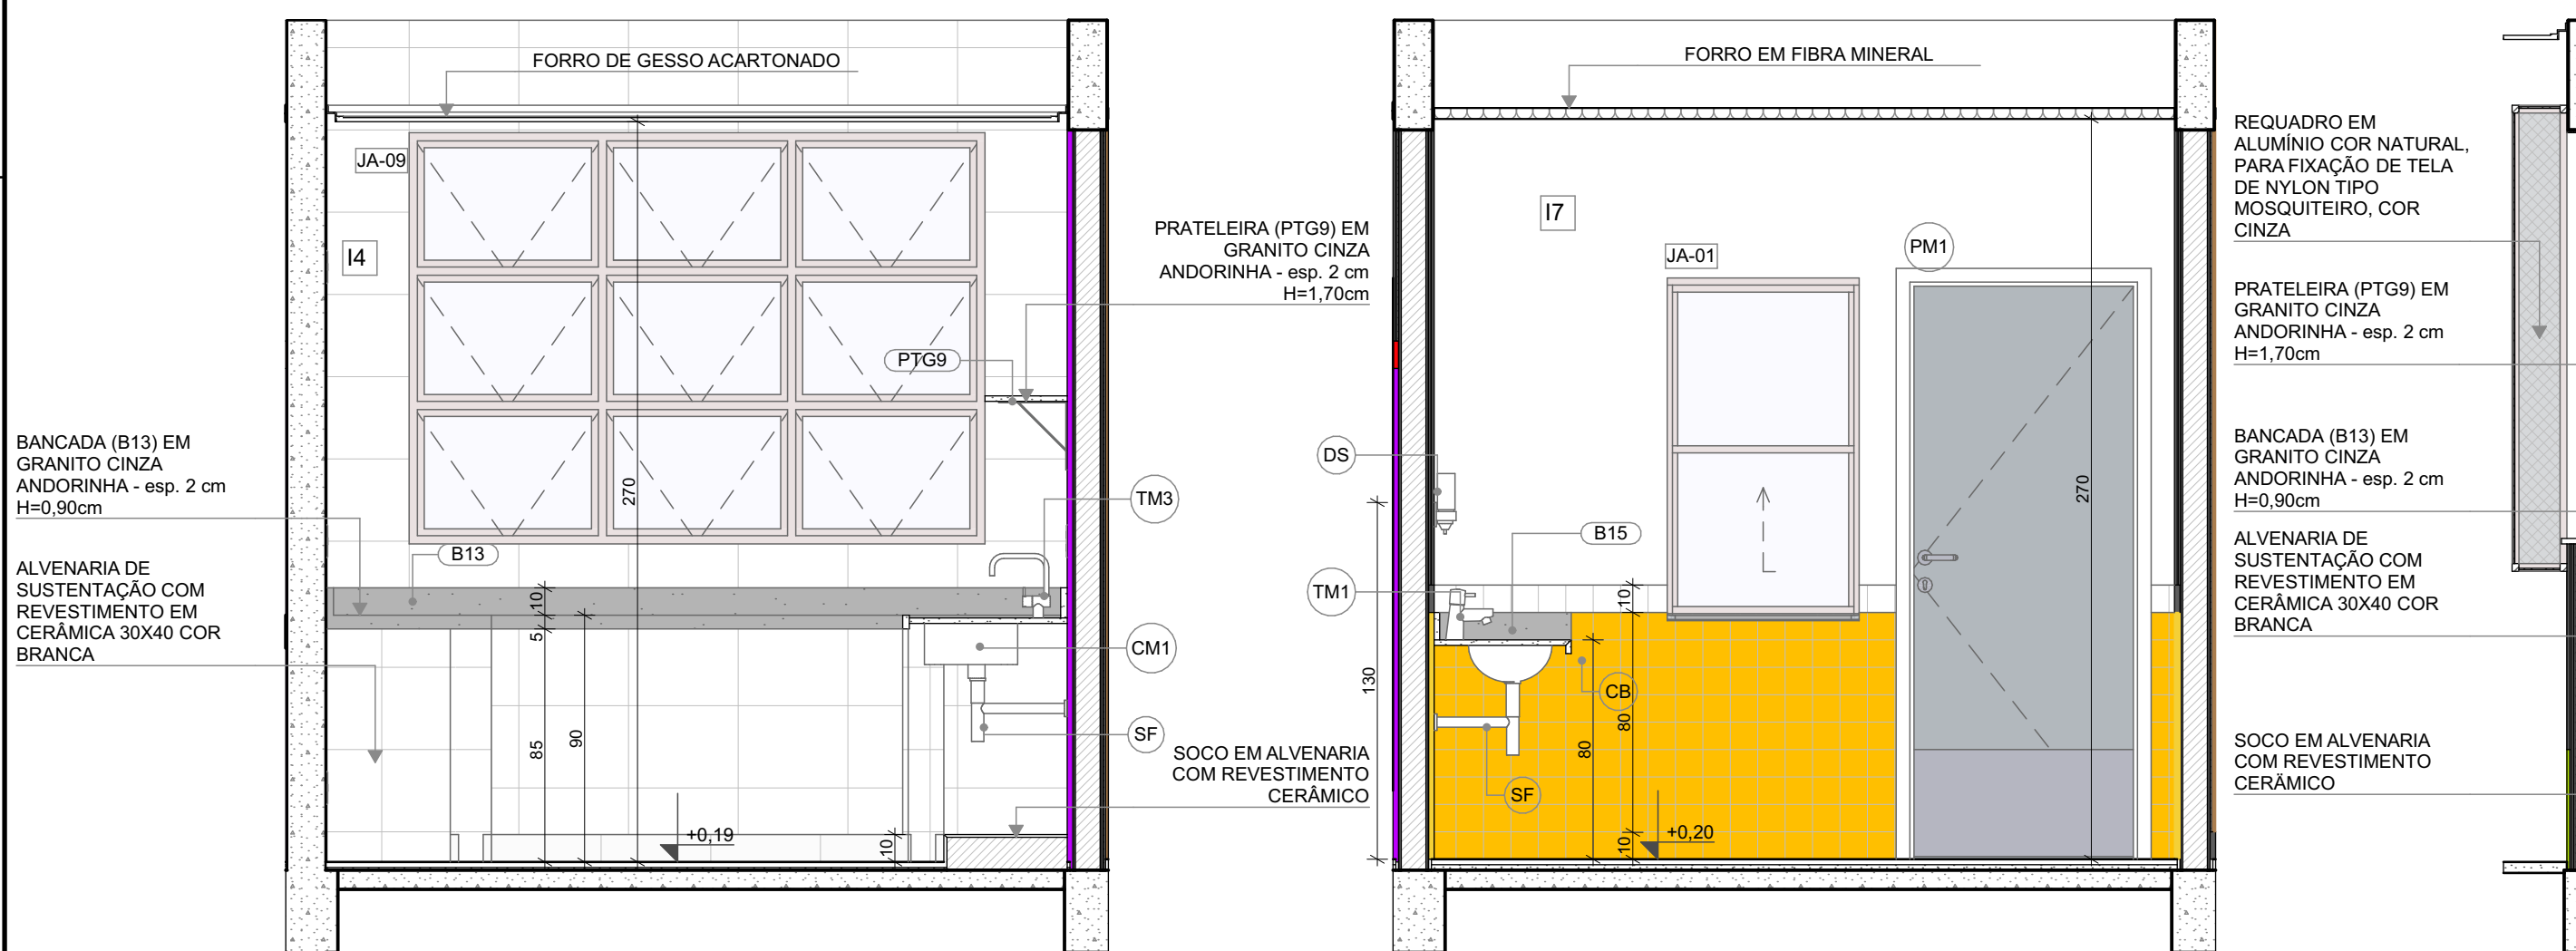

VISTA 02

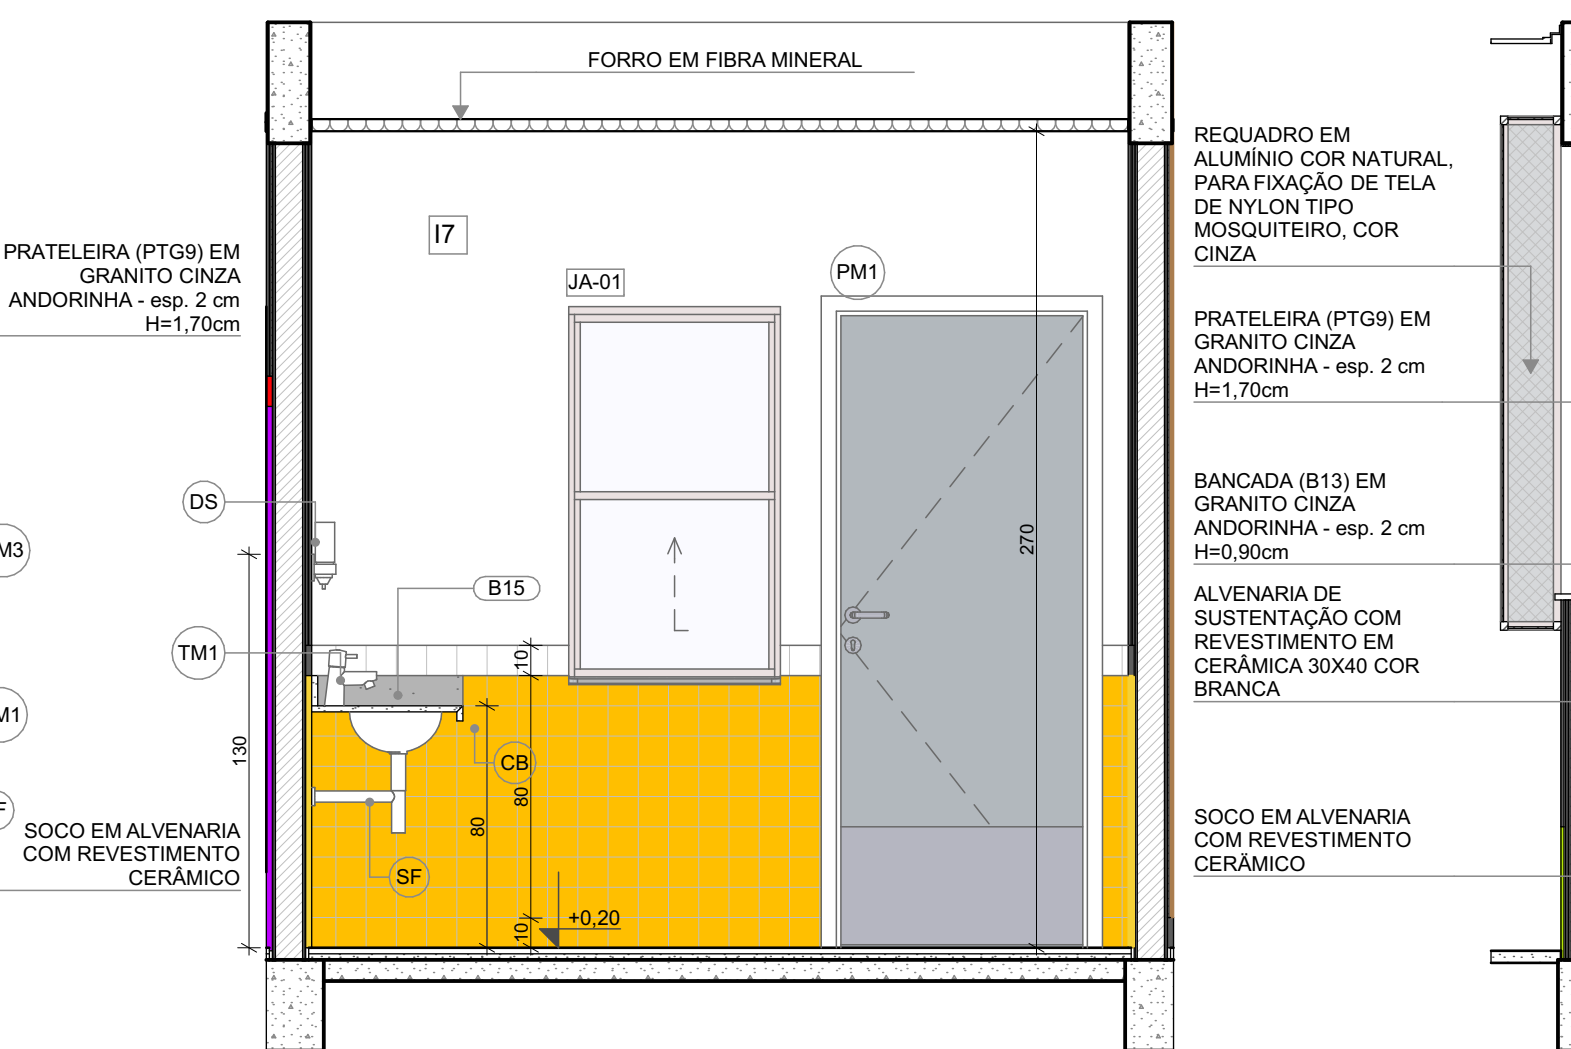

VISTA 03

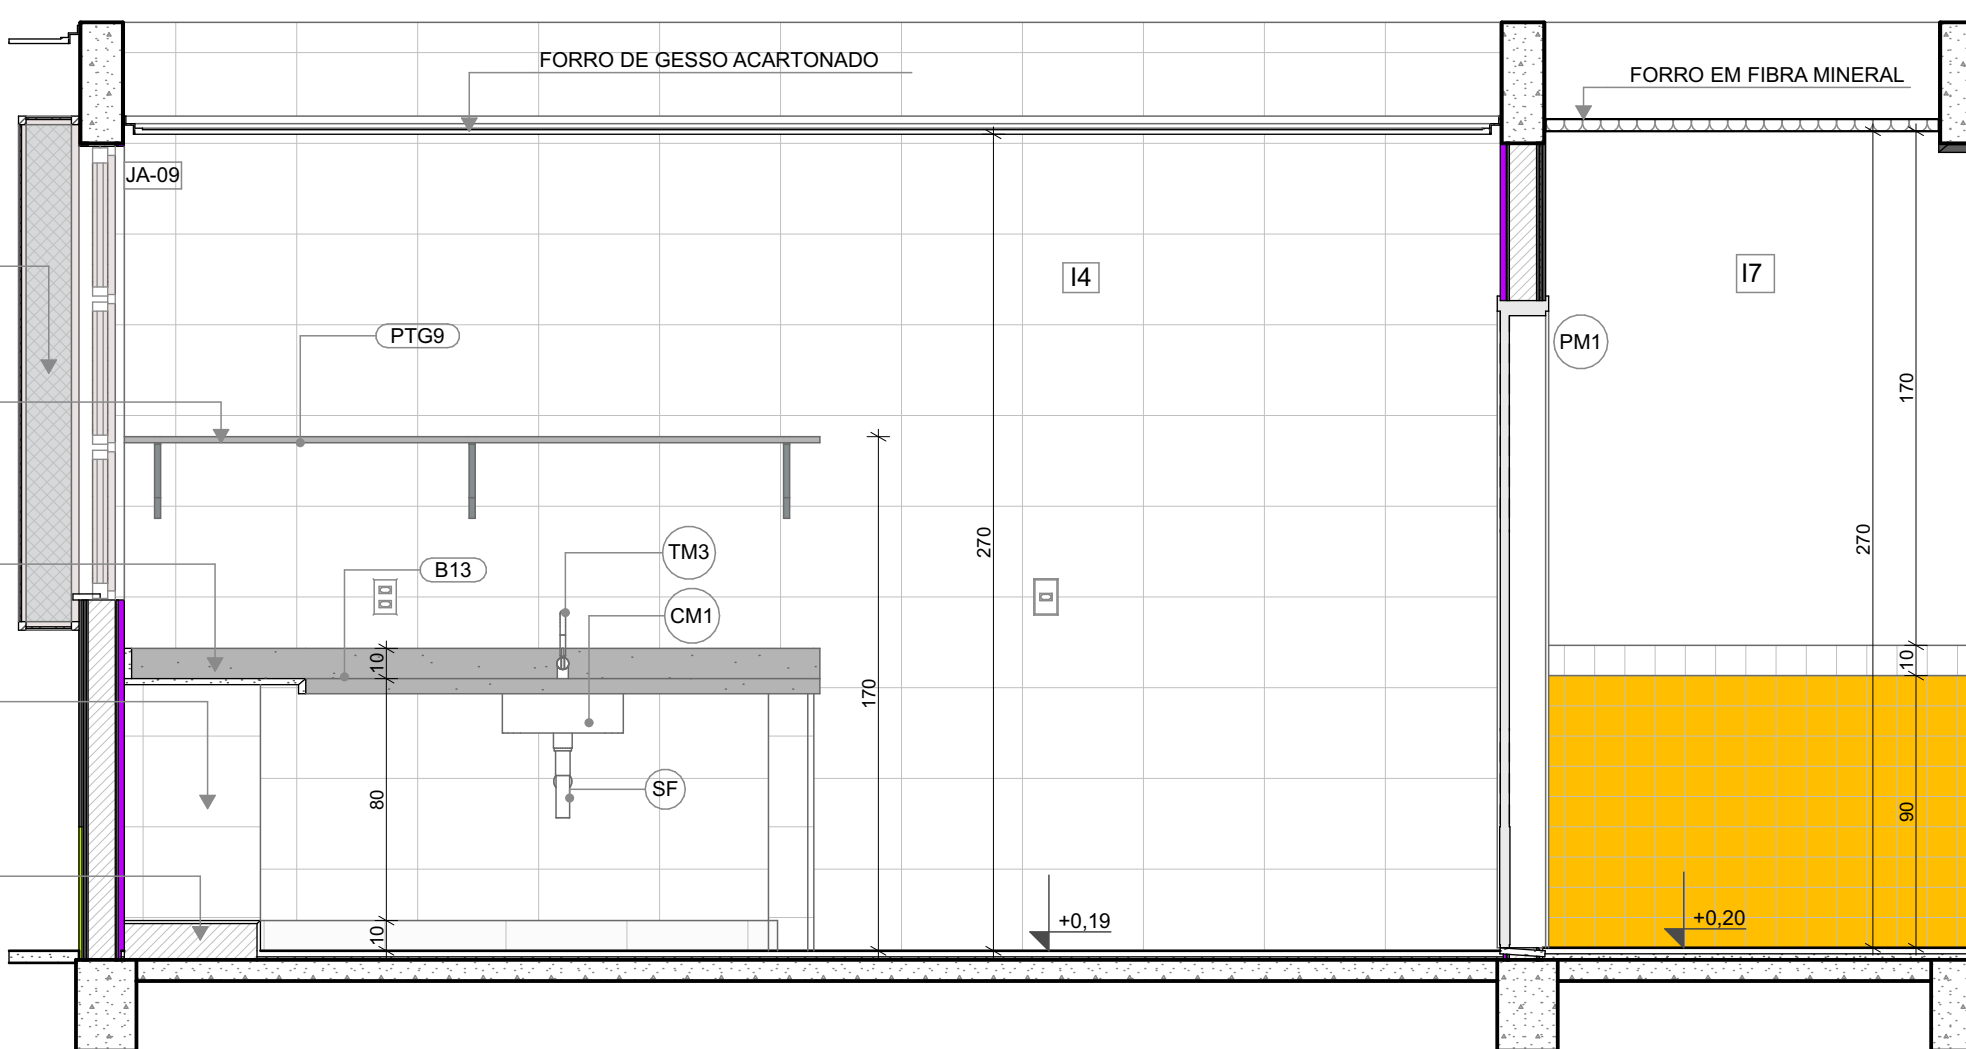


VISTA 04


LEGENDA REVESTIMENTOS PAREDES	
I4	CERÂMICA 30x40cm, COR BRANCO GELO, DO PISO AO TETO
I7	CERÂMICA AMARELA 10x10cm ATÉ H=0,90m, FAIXA CERÂMICA BRANCA 10x10cm E PINTURA ACRÍLICA COR BRANCO GELO

LOUÇAS, ACESSÓRIOS E METAIS			
ID	Descrição	Vista 2D Planta	Quant.
HIGIENIZAÇÃO			
CB	CUBA DE EMBUTIR OVAL COR BRANCO GELO, DECA OU EQUIVALENTE		1
DS	SABONETEIRA, MELHORAMENTOS OU EQUIVALENTE		1
DT	DISPENSER PARA PAPEL TOALHA, MELHORAMENTOS OU EQUIVALENTE		1
SF	SIFÃO CROMADO		1
TM1	TORNEIRA AUTOMÁTICA DE PRESSÃO PARA LAVATÓRIO DE MESA BICA BAIXA, DECA OU EQUIVALENTE		1
LACTÁRIO			
CM1	CUBA INOX DE EMBUTIR (40x34x17cm)		2
SF	SIFÃO CROMADO		2
TM3	TORNEIRA PARA COZINHA DE MESA BICA MÓVEL, DECA OU EQUIVALENTE		2
REFEITÓRIO			
CB	CUBA DE EMBUTIR OVAL COR BRANCO GELO, DECA OU EQUIVALENTE		3
DS	SABONETEIRA, MELHORAMENTOS OU EQUIVALENTE		2
DT	DISPENSER PARA PAPEL TOALHA, MELHORAMENTOS OU EQUIVALENTE		2
SF	SIFÃO CROMADO		3
TJ	TORNEIRA DE PAREDE DE USO GERAL PARA TANQUE OU JARDIM		1
TM1	TORNEIRA AUTOMÁTICA DE PRESSÃO PARA LAVATÓRIO DE MESA BICA BAIXA, DECA OU EQUIVALENTE		3

2 LAVAMÃOS - REFEITÓRIO
ESCALA 1:25

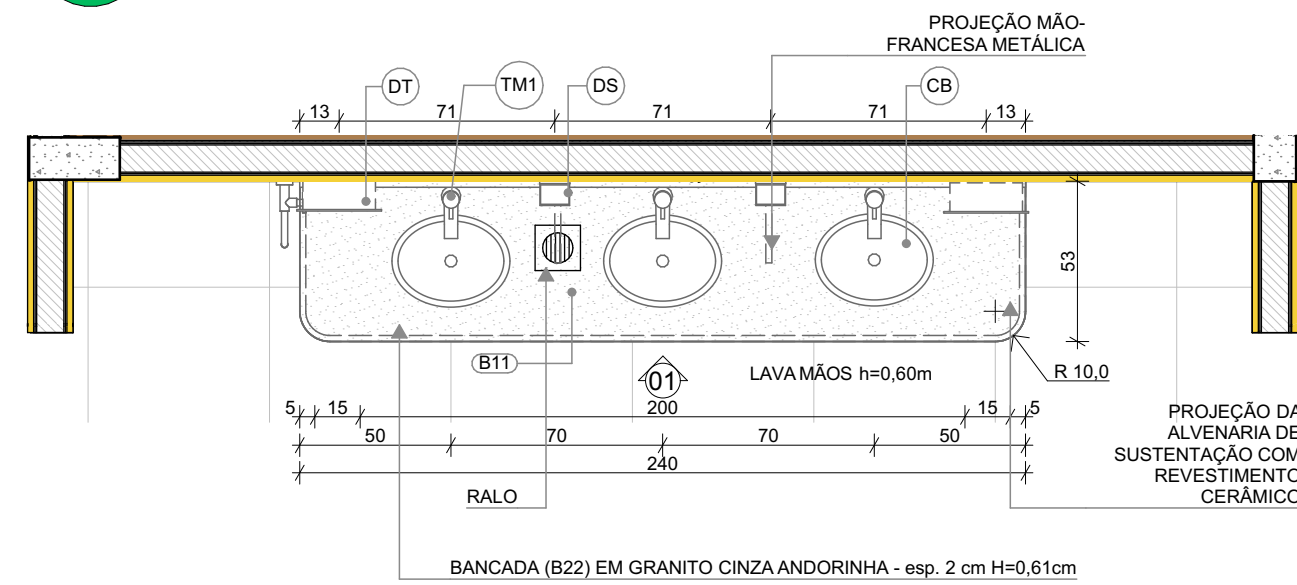

PLANTA BAIXA

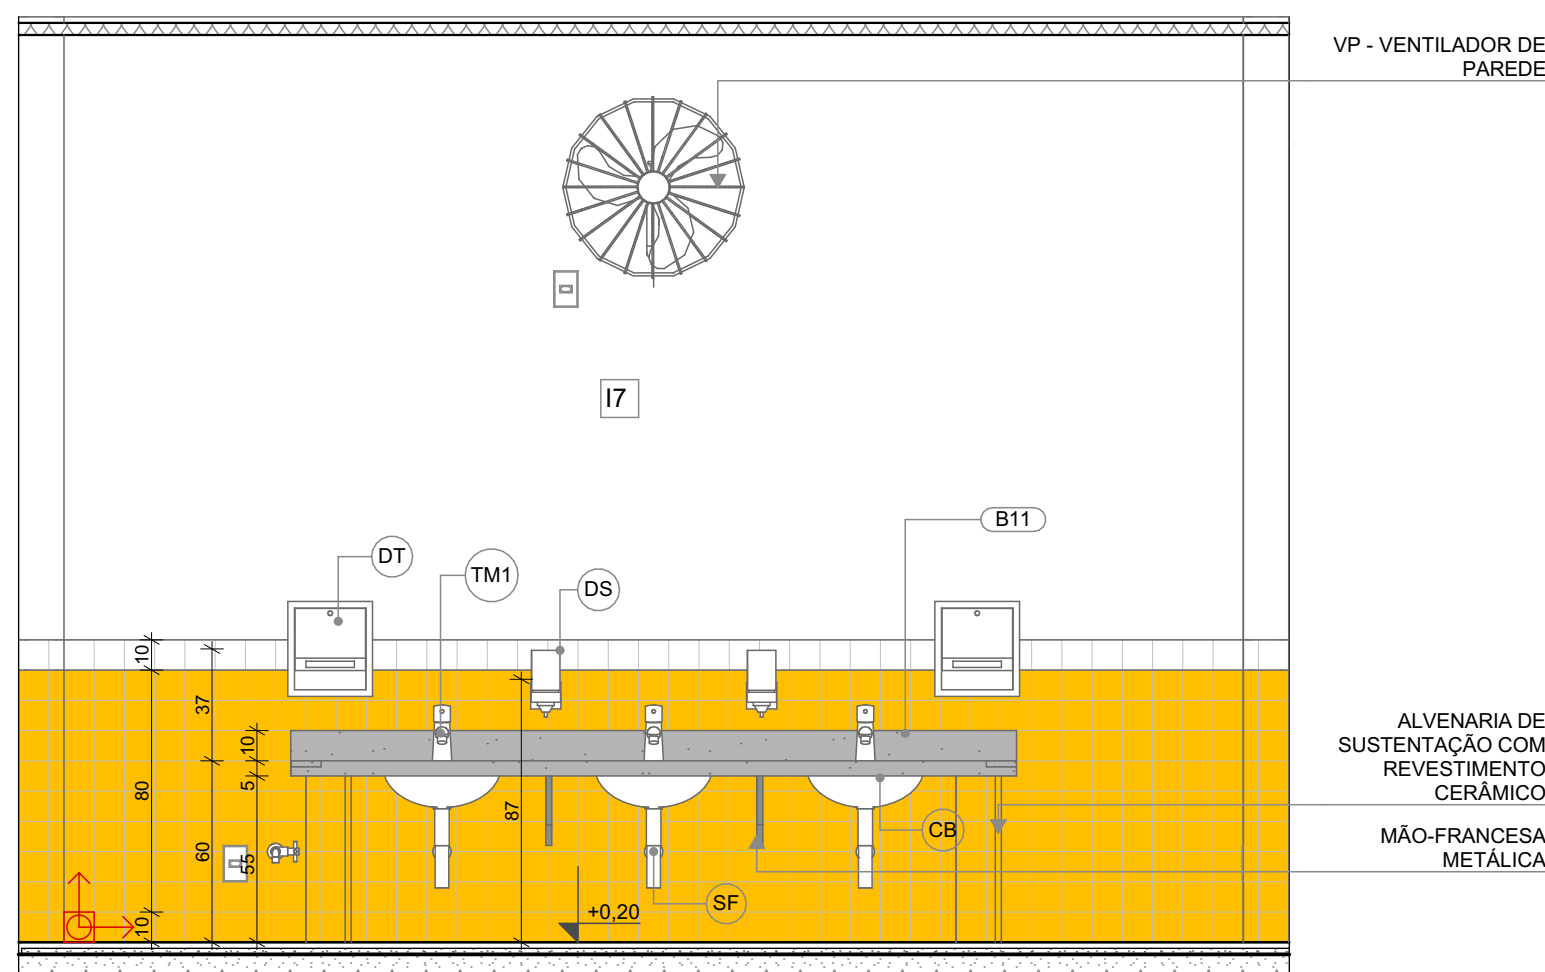

VISTA 01

NOTAS

- MEDIDAS E NÍVEIS EM METROS;
- VERIFICAR POSIÇÃO EXATOS DOS PILARES NO PROJETO ESTRUTURAL;
- VERIFICAR DETALHES CONSTRUTIVOS PERTINENTES NAS PRANCHAS DE DETALHAMENTO;
- EM CASO DE CONFLITO DE INFORMAÇÕES ENTRE O PROJETO GRÁFICO E O MEMORIAL DESCRITIVO, PREVALECE A INFORMAÇÃO CONTIDA NOS DESENHOS;
- ALTERAÇÕES NESTE PROJETO SOMENTE COM AUTORIZAÇÃO EXPRESSA DO FNDE

REFERÊNCIAS:

- PLANILHA DE QUANTITATIVOS
- MEMORIAL DESCRITIVO E ESPECIFICAÇÕES TÉCNICAS

LEGENDA			
	INDICAÇÃO NÍVEIS PLANTA E CORTE		INDICAÇÃO DE VISTAS
	INDICAÇÃO DE CORTES		ESPECIFICAÇÃO DE MATERIAIS DE PISO
	INDICAÇÃO DE FACHADAS		ESPECIFICAÇÃO DE MATERIAIS DE PAREDE INTERNA E EXTERNA
	INDICAÇÃO DE PORTAS E JANELAS		ESPECIFICAÇÃO DE MATERIAIS DE TETO
	INDICAÇÃO DE DETALHES		



03	JANEIRO/ 2023	Revisão do Projeto Arquitetônico Creche e Pré-Escola Tipo 1 Modelo Padrão FNDE em metodologia Building Information Modeling. Alteração para atender a NBR 9050/2020: Alteração da dimensão do terreno para 45 x 65m, com ampliação do pátio central e circulações laterais. Alteração de layout dos ambientes: Cozinha, copa de funcionários, rouparia, lavanderia e DML.
02	JANEIRO/ 2017	Atendimento à NBR 9050/2015: Alteração: quadro de áreas, fechamento frontal, sanitários 1 e 2, altura da platibanda, mobiliário e equipamento, altura da cerâmica nos sanitários, cor dos portões dos solares e altura da porta PA4; Acrescimento: do gradil e quadro de cargas no castelo d'água, de duchas higienicas e escaninhos pré-escola.
01	JULHO/ 2016	Alteração paredes - shaft para tubulação hidráulica e detalhamento; alteração da altura da platibanda.
N°	DATA	DESCRIÇÃO

CONTROLE DE REVISÕES

FNDE MINISTÉRIO DA
EDUCAÇÃO


PROJETO PADRÃO - FNDE

PROPRIETÁRIO:	
ENDEREÇO:	
MUNICÍPIO - UF:	
PROPRIETÁRIO:	
RESP. TÉCNICO:	CAU / CREA
AUTOR DO PROJETO:	CAU / CREA
APROVAÇÕES	CAU / CREA
OBSERVAÇÕES:	
	PREFEITURA / RA

CRECHE PRÉ-ESCOLA TIPO 1
PROJETO DE ARQUITETURA



COORDENAÇÃO CGEST - Coordenação Geral de Infraestrutura Educacional	AMPLIAÇÃO DO BLOCO A - LACTÁRIO, HIGIENIZAÇÃO E LAVA-MÃOS	ARQ
REVISÃO R.00 R.03 R.01 R.02	ESCALA 1:25 DATA EMISSÃO JAN/2023	FRANCHA 22/41
FORMATO (841x594)		

1



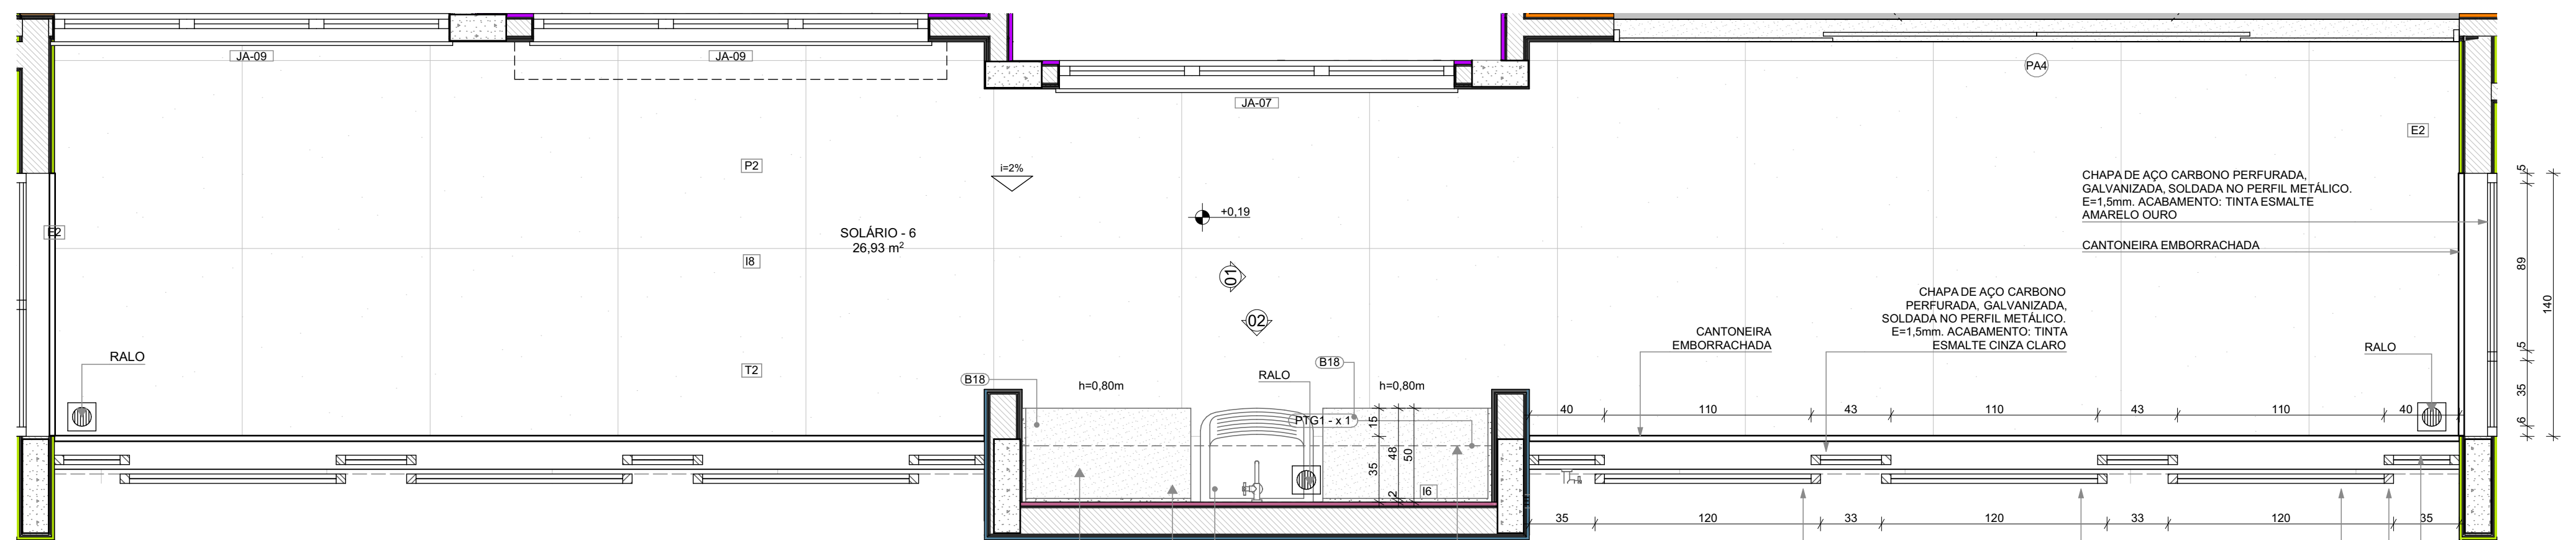


LEGENDA REVESTIMENTOS PAREDES		
I6		CERÂMICA 30x40cm, COR BRANCO GELO, ATÉ H=1,50m
E3		PINTURA ACRÍLICA COR AZUL
E5		PINTURA ACRÍLICA COR BRANCO GELO

LOUÇAS, ACESSÓRIOS E METAIS				
	ID	Descrição	Vista 2D Planta	Quant.
SOLÁRIO - 5				
	SF	SIFÃO CROMADO	5	1
	TJ	TORNEIRA DE PAREDE DE USO GERAL PARA TANQUE OU JARDIM	5	1
	TJ	TANQUE DE LOUÇA 40L, COR BRANCO GELO, DECA OU EQUIVALENTE	5	1



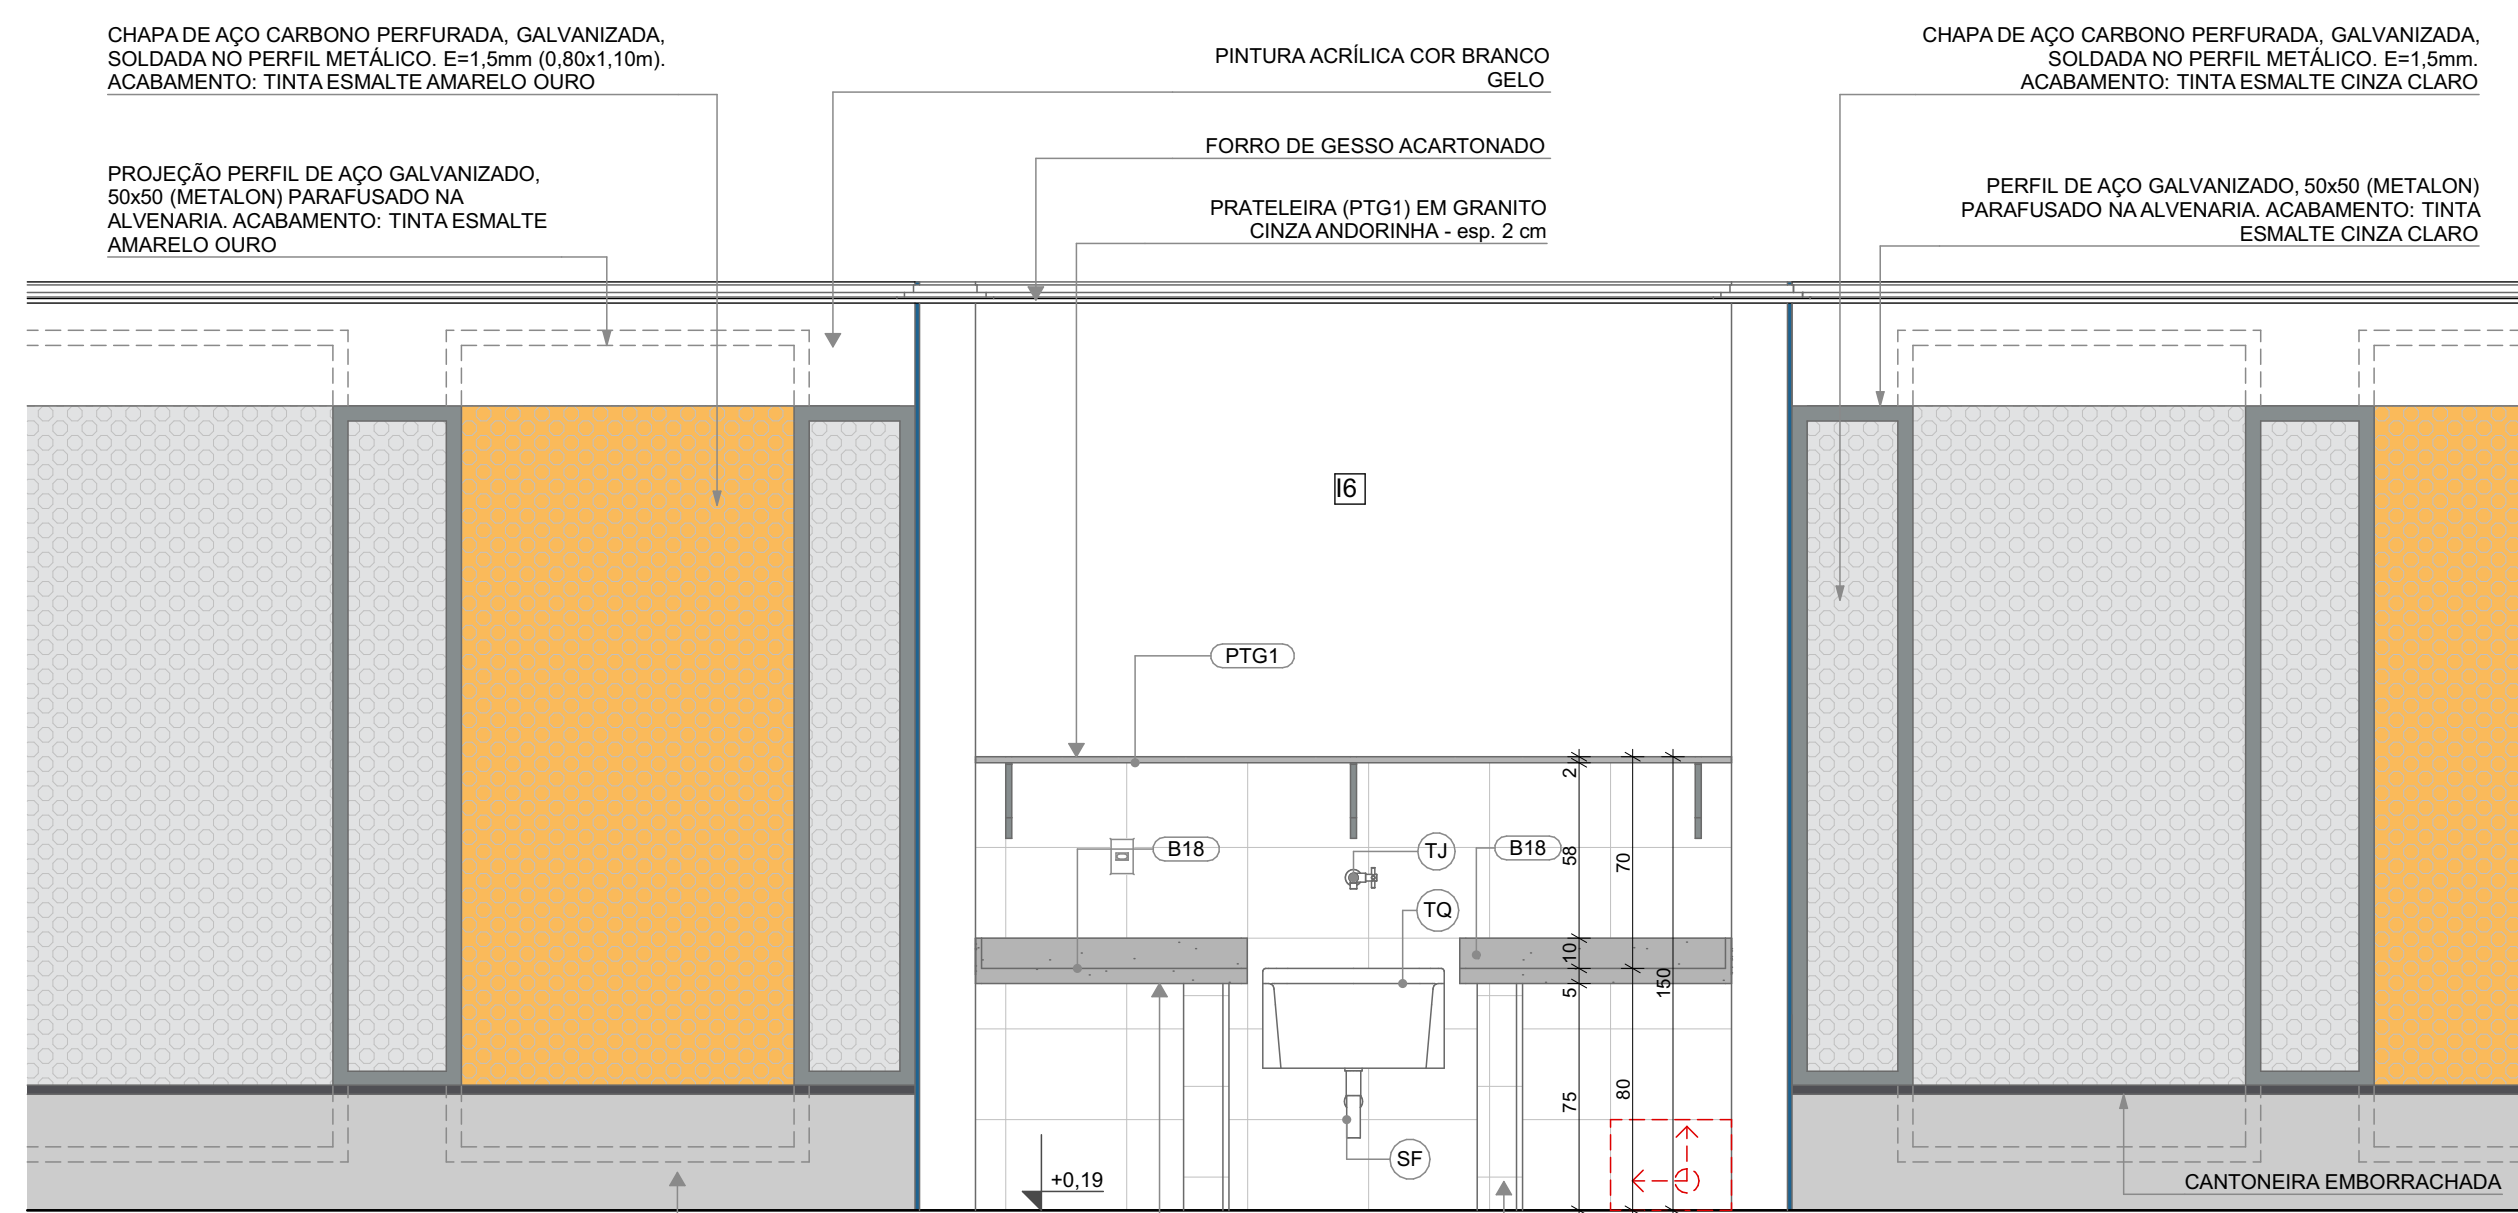
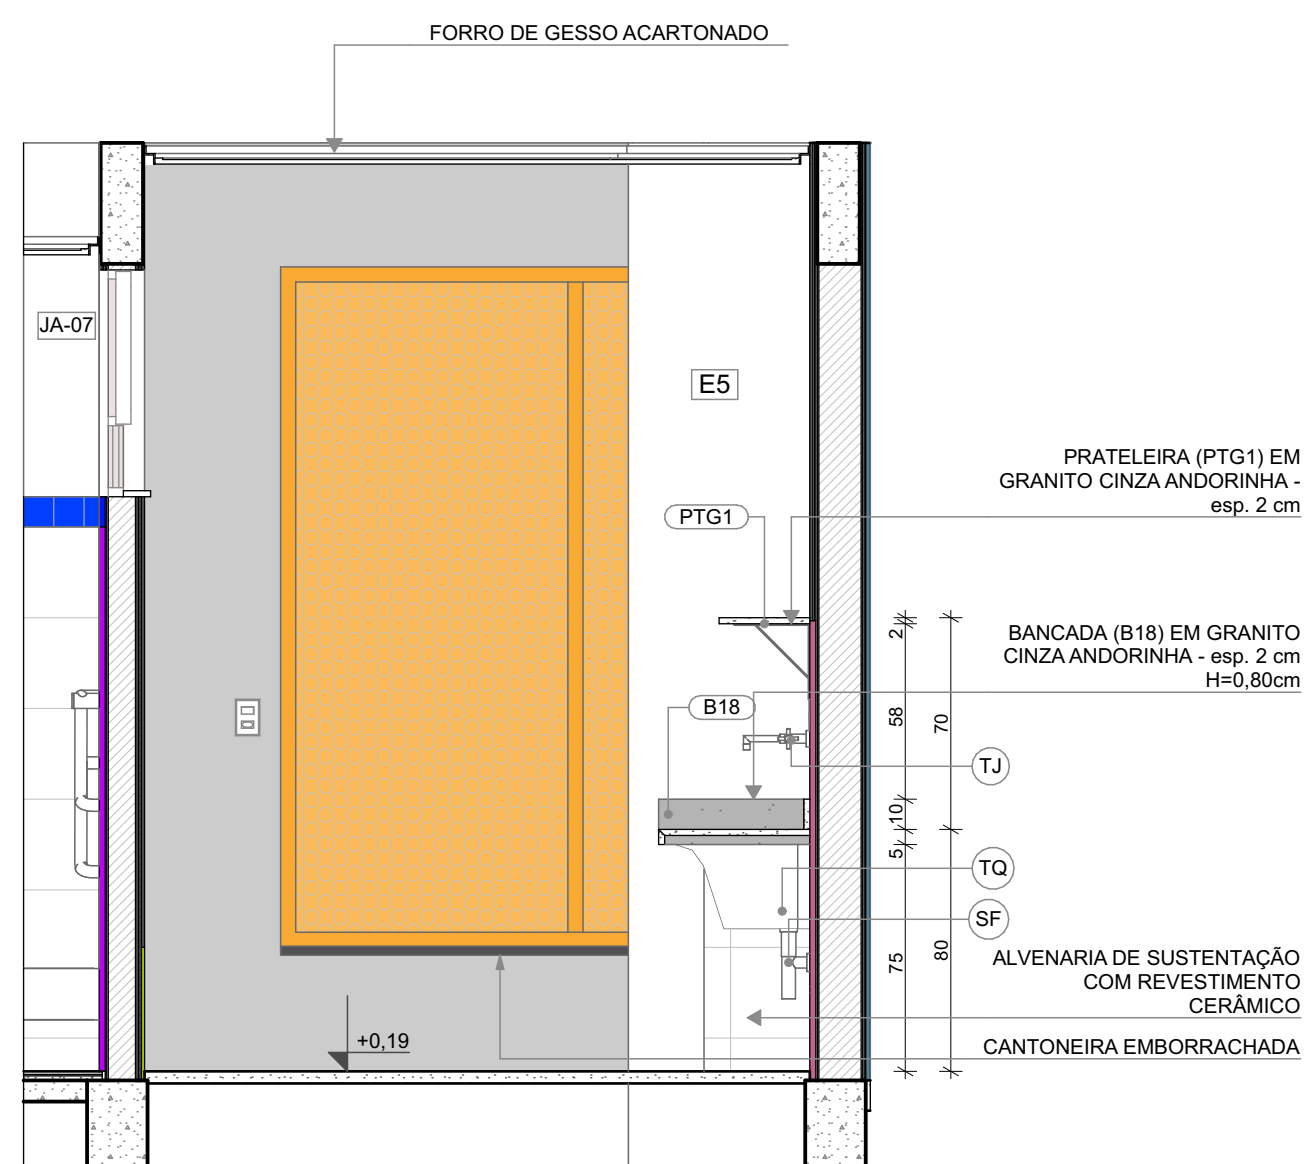



2

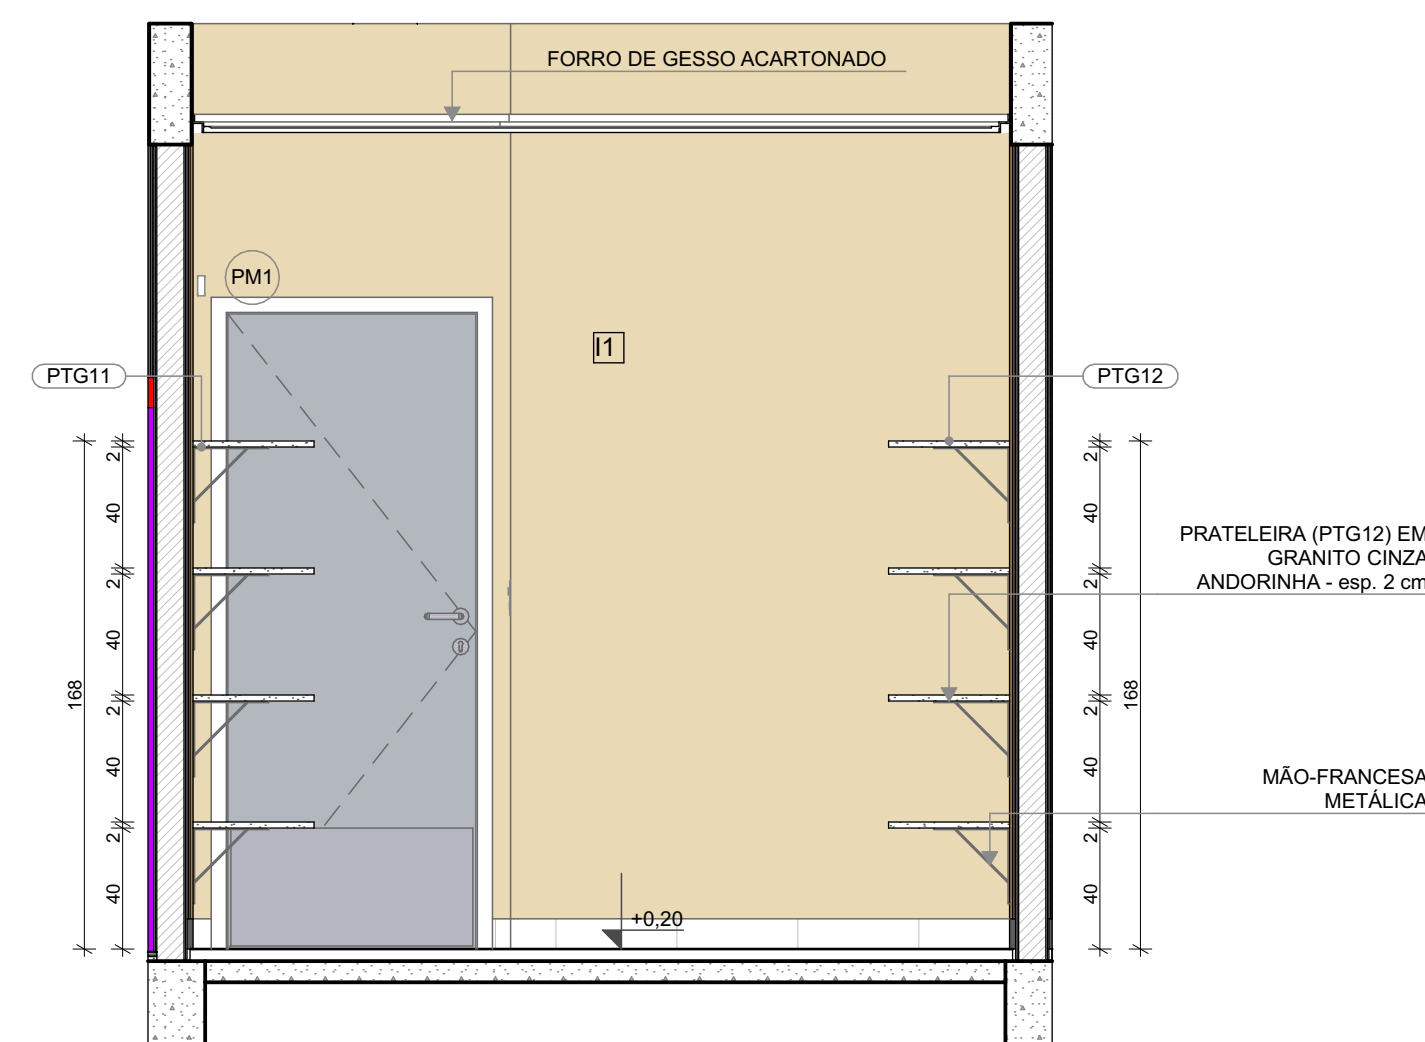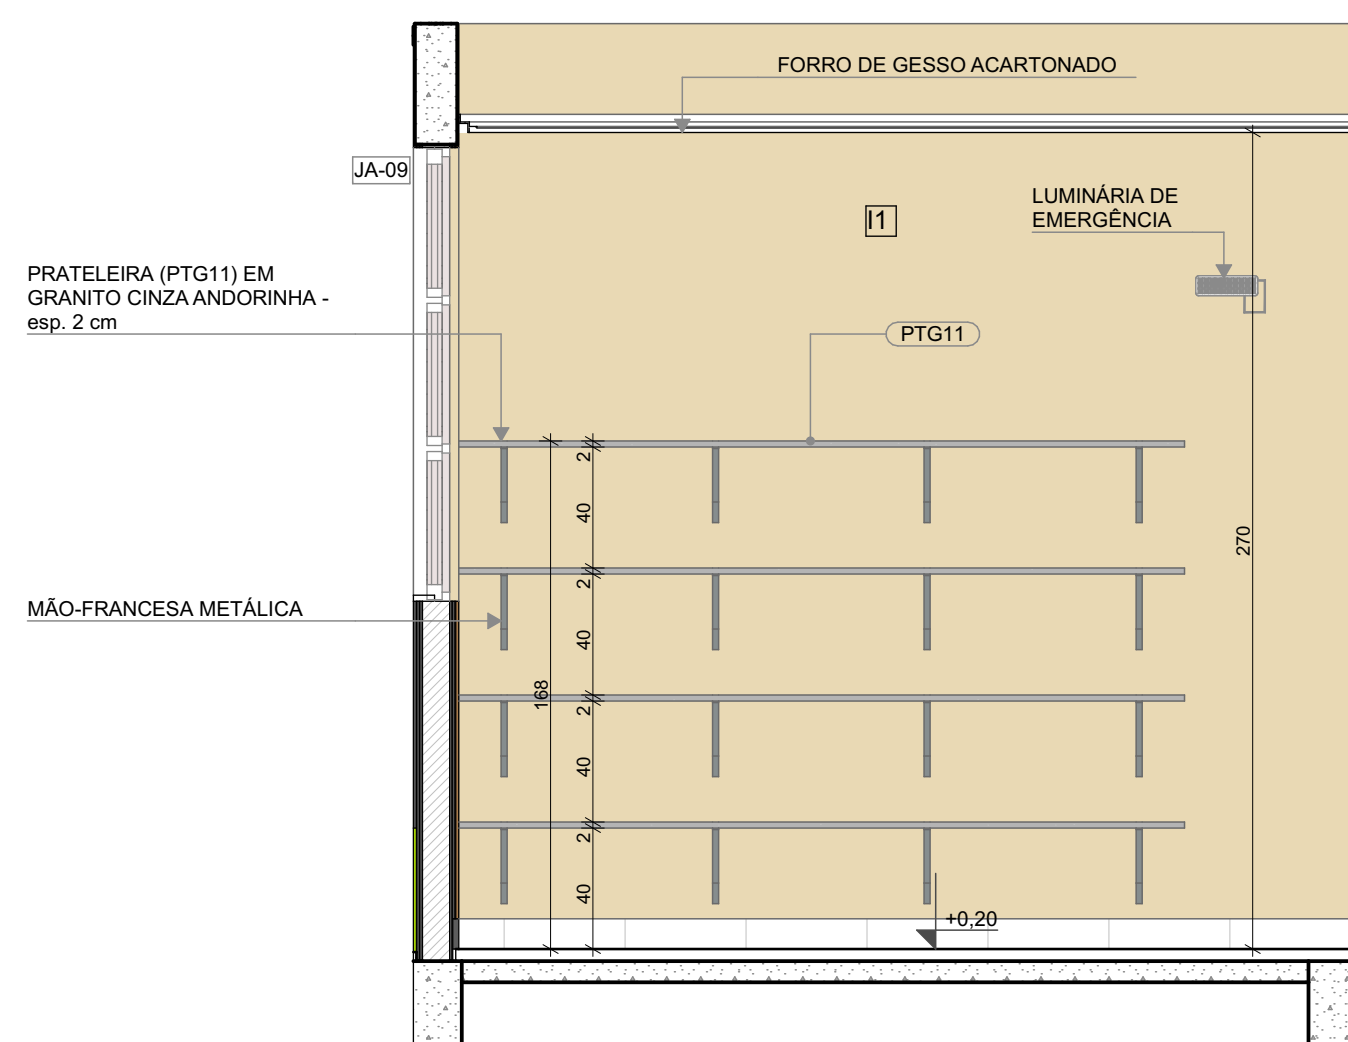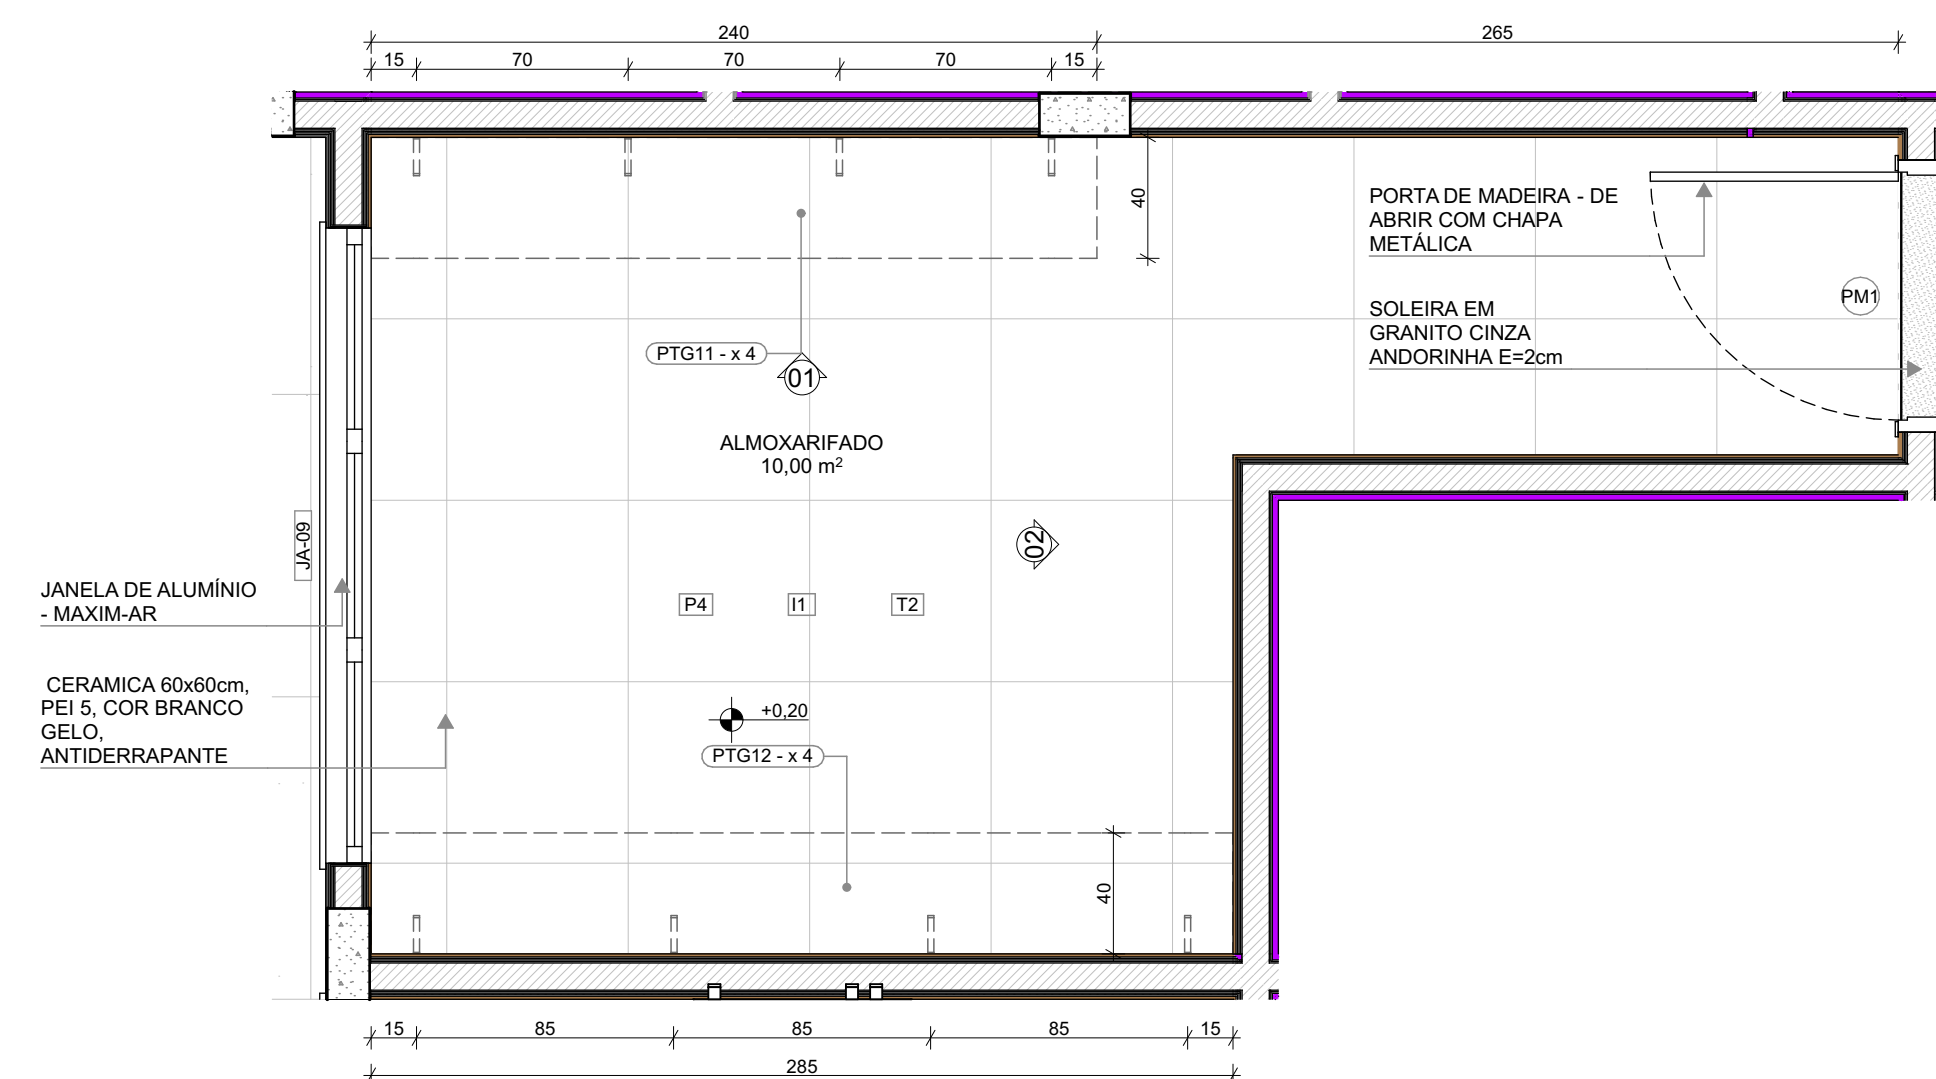

NOTAS

- MEDIDAS E NÍVEIS EM METROS;
- VERIFICAR POSIÇÃO EXATOS PILARES NO PROJETO ESTRUTURAL;
- VERIFICAR DETALHES CONSTRUCTIVOS PERTINENTES NAS PRANCHAS DE DETALHAMENTO;
- EM CASO DE CONFLITO DE INFORMAÇÕES ENTRE O PROJETO GRÁFICO E O MEMORIAL DESCRITIVO, PREVALECE A INFORMAÇÃO CONTIDA NOS DESENHOS;
- ALTERAÇÕES NESTE PROJETO SOMENTE COM AUTORIZAÇÃO EXPRESSA DO FNDE

    LEGENDA				
		INDICAÇÃO NÍVEIS PLANTA E CORTE		INDICAÇÃO DE VISTAS
		INDICAÇÃO DE CORTES		ESPECIFICAÇÃO DE MATERIAIS DE PISO
		INDICAÇÃO DE FACHADAS	 	ESPECIFICAÇÃO DE MATERIAIS DE PAREDE INTERNA E EXTERNA
		INDICAÇÃO DE PORTAS E JANELAS		ESPECIFICAÇÃO DE MATERIAIS DE TETO
		INDICAÇÃO DE DETALHES		

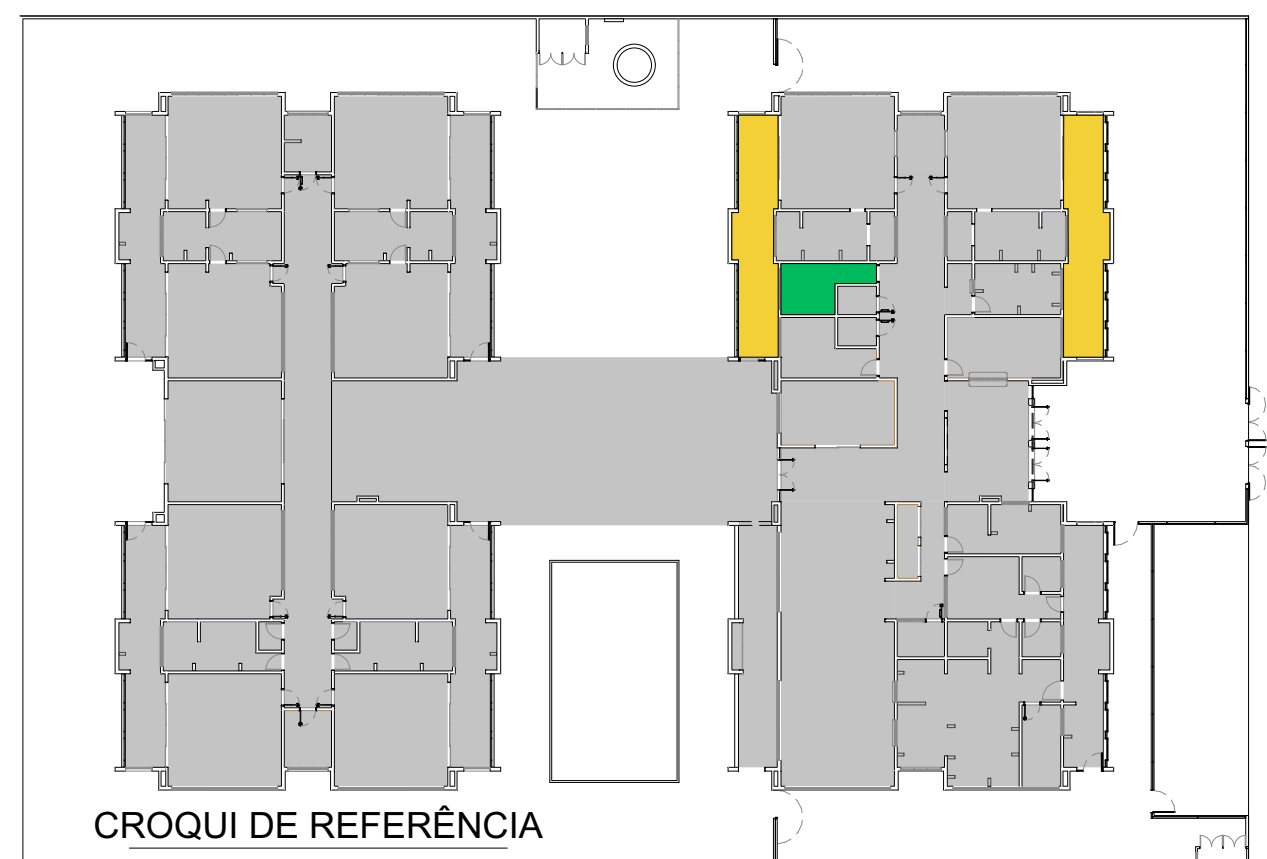

03	JANEIRO/2023	Revisão do Projeto Arquitetônico Creche e Pré-Escola Tipo 1 Modelo Padrão FNDE em metodologia Building Information Modeling. Alteração para atender a NBR 9050/2020; Alteração da dimensão do terreno para 45 x 65m, com ampliação do pátio central e circulações laterais. Alteração de layout das áreas: Cozinha, copa de funcionários, rouparia, lavanderia e DML.
02	JANEIRO/2017	Atendimento à NBR 9050/2015; Alteração: quadro de áreas, fechamento portão, sanitários 1 e 2, altura da lavanderia, mobiliário e equipamento, altura da cerâmica nos sanitários, cor dos portões dos sanitários e altura do porta PM4; Acréscimo do gradil e quadro de cargas no castelo d'água, de duchas higiênicas e escaninhos pré-escola.
01	JULHO/2016	Alteração paredes - shaft para tubulação hidráulica e detalhamento; alteração da altura da lavanderia - shaft.
N°	DATA	DESCRIÇÃO
CONTROLE DE REVISÕES		

FNDE MINISTÉRIO DA
EDUCAÇÃO

PROJETO PADRÃO - FNDE

PROPRIETÁRIO:	
ENDEREÇO:	
MUNICÍPIO - UF:	
PROPRIETÁRIO:	
RESP. TÉCNICO:	CAU / CREA
AUTOR DO PROJETO:	CAU / CREA
APROVAÇÕES	CAU / CREA
	PREFEITURA / RA
OBSERVAÇÕES:	

CRECHE PRÉ-ESCOLA TIPO 1
PROJETO DE ARQUITETURA

COORDENAÇÃO		AMPLIAÇÃO DO BLOCO A - SOLÁRIOS 5 e 6 E ALMOXARIFADO		ARQ
CGEST - Coordenação Geral de Infraestrutura Educacional		REVISÃO	ESCALA	
		R.00 R.01 R.02	1:25 DATA EMISSÃO JAN/2023	23/41
FORMATO (841x594)				

 PLANTA BAIXA

LOUÇAS, ACESSÓRIOS E METAIS				
ID	Descrição	Vista 2D Planta	Quant.	
SANIT. PCD INFANTIL				
BR1	BARRA DE APOIO 40cm		2	
BR2	BARRA DE APOIO 70cm		1	
BR3	BARRA DE APOIO 80cm		2	
DH	DUCHA HIGIÊNICA COM REGISTRO E DERIVAÇÃO, DECA OU EQUIVALENTE		1	
DS	SABONETEIRA, MELHORAMENTOS OU EQUIVALENTE		1	
DT	DISPENSER PARA PAPEL TOALHA, MELHORAMENTOS OU EQUIVALENTE		1	
LV1	LAVATÓRIO DE CANTO SUSPENSO, DECA OU EQUIVALENTE		1	
PS	PAPELEIRA SOBREPOR INTERFOLHADO		1	
SF	SIFÃO CROMADO		1	
TM2	TORNEIRA PARA LAVATÓRIO COM ACIONAMENTO POR ALAVANCA		1	
VS1	BÁCIA CONVENCIONAL STUDIO KIDS, DECA OU EQUIVALENTE COM ACESSÓRIOS		1	
SANIT. PCD MASC.				
BR1	BARRA DE APOIO 40cm		2	
BR2	BARRA DE APOIO 70cm		1	
BR3	BARRA DE APOIO 80cm		2	
DH	DUCHA HIGIÊNICA COM REGISTRO E DERIVAÇÃO, DECA OU EQUIVALENTE		1	
DS	SABONETEIRA, MELHORAMENTOS OU EQUIVALENTE		1	
DT	DISPENSER PARA PAPEL TOALHA, MELHORAMENTOS OU EQUIVALENTE		1	
LV1	LAVATÓRIO DE CANTO SUSPENSO, DECA OU EQUIVALENTE		1	
PS	PAPELEIRA SOBREPOR INTERFOLHADO		1	
SF	SIFÃO CROMADO		1	
TM2	TORNEIRA PARA LAVATÓRIO COM ACIONAMENTO POR ALAVANCA		1	
VS2	BÁCIA CONVENCIONAL, DECA OU EQUIVALENTE COM ACESSÓRIOS		1	
MOBILIÁRIOS/EQUIPAMENTOS FIXOS				
ID	Descrição	Vista 2D Planta	Quant.	
SANIT. PCD INFANTIL				
ES3	ESPELHO 50x90cm		1	
SANIT. PCD MASC.				
ES3	ESPELHO 50x90cm		1	

 PLANTA BAIXA

03	JANEIRO/2023	Revisão do Projeto Arquitetônico Creche e Pré-Escola Tipo 1 Modelo Padrão FNDE em metodologia Building Information Modeling. Alteração para atender a NBR 9050/2015. Alteração da dimensão do terreno para 45 x 65m, com ampliação do pátio central e circulações laterais. Alteração de layout das áreas: Cozinha, copa de funcionários, rouparia, lavanderia e DML.
02	JANEIRO/2017	Atendimento à NBR 9050/2015. Alteração quadro de áreas, fechamento portão, sanitários 1 e 2, altura da plantadeira, mobiliário e equipamento, altura da iluminação nos sanitários, cor dos portões dos slotabs e altura do portão PA4; Acréscimo: do gradil e quadro de carga no castelo d'água, de duchas higienicas e escaninhos pré-escola.
01	JULHO/2016	Alteração paredes - shift para tubulação hidráulica e detalhamento: alteração da altura da plantadeira.
N°	DATA	DESCRIÇÃO
CONTROLE DE REVISÕES		

FNDE MINISTÉRIO DA
EDUCAÇÃO

PROJETO PADRÃO - FNDE

PROPRIETÁRIO:	
ENDEREÇO:	
MUNICÍPIO - UF:	
PROPRIETÁRIO:	
RESP. TÉCNICO:	CAU / CREA
AUTOR DO PROJETO:	CAU / CREA

APROVAÇÕES	CAU / CREA
------------	------------

$\frac{1}{2} \times \frac{1}{2} = \frac{1}{4}$ $\frac{1}{4} \times \frac{1}{4} = \frac{1}{16}$ $\frac{1}{16} \times \frac{1}{16} = \frac{1}{256}$ $\frac{1}{256} \times \frac{1}{256} = \frac{1}{65,536}$ $\frac{1}{65,536} \times \frac{1}{65,536} = \frac{1}{4,294,967,296}$ $\frac{1}{4,294,967,296} \times \frac{1}{4,294,967,296} = \frac{1}{18,446,744,073,709,551,616}$	$\frac{1}{2} \times \frac{1}{2} = \frac{1}{4}$ $\frac{1}{4} \times \frac{1}{4} = \frac{1}{16}$ $\frac{1}{16} \times \frac{1}{16} = \frac{1}{256}$ $\frac{1}{256} \times \frac{1}{256} = \frac{1}{65,536}$ $\frac{1}{65,536} \times \frac{1}{65,536} = \frac{1}{4,294,967,296}$ $\frac{1}{4,294,967,296} \times \frac{1}{4,294,967,296} = \frac{1}{18,446,744,073,709,551,616}$
--	--

\frac{1}{4} = \frac{1}{16}$ $\frac{1}{16} \times \frac{1}{16} = \frac{1}{256}$ $\frac{1}{256} \times \frac{1}{256} = \frac{1}{65,536}$ $\frac{1}{65,536} \times \frac{1}{65,536} = \frac{1}{4,294,967,296}$
--	--

	(continued)
--	-------------

	OBSERVAÇÕES:
--	--------------

GREGHE PRÉ ESCOLA A TIPO 1

PROJETO DE ARQUITETURA

COORDENAÇÃO	INTERAÇÃO DO BLOCO 1 - SAÚDE BEM-ESTAR INF
-------------	--

CGEST - Coordenação
Geral de Infraestrutura

Educacional	
-------------	--

	REVISÃO	ESCALA
	R.00 R.03	1:25

FORMATO (841x594)	R.01 R.02	DATA EMISSAO JAN/2023
----------------------	--------------	--------------------------

ARQ

24/41