




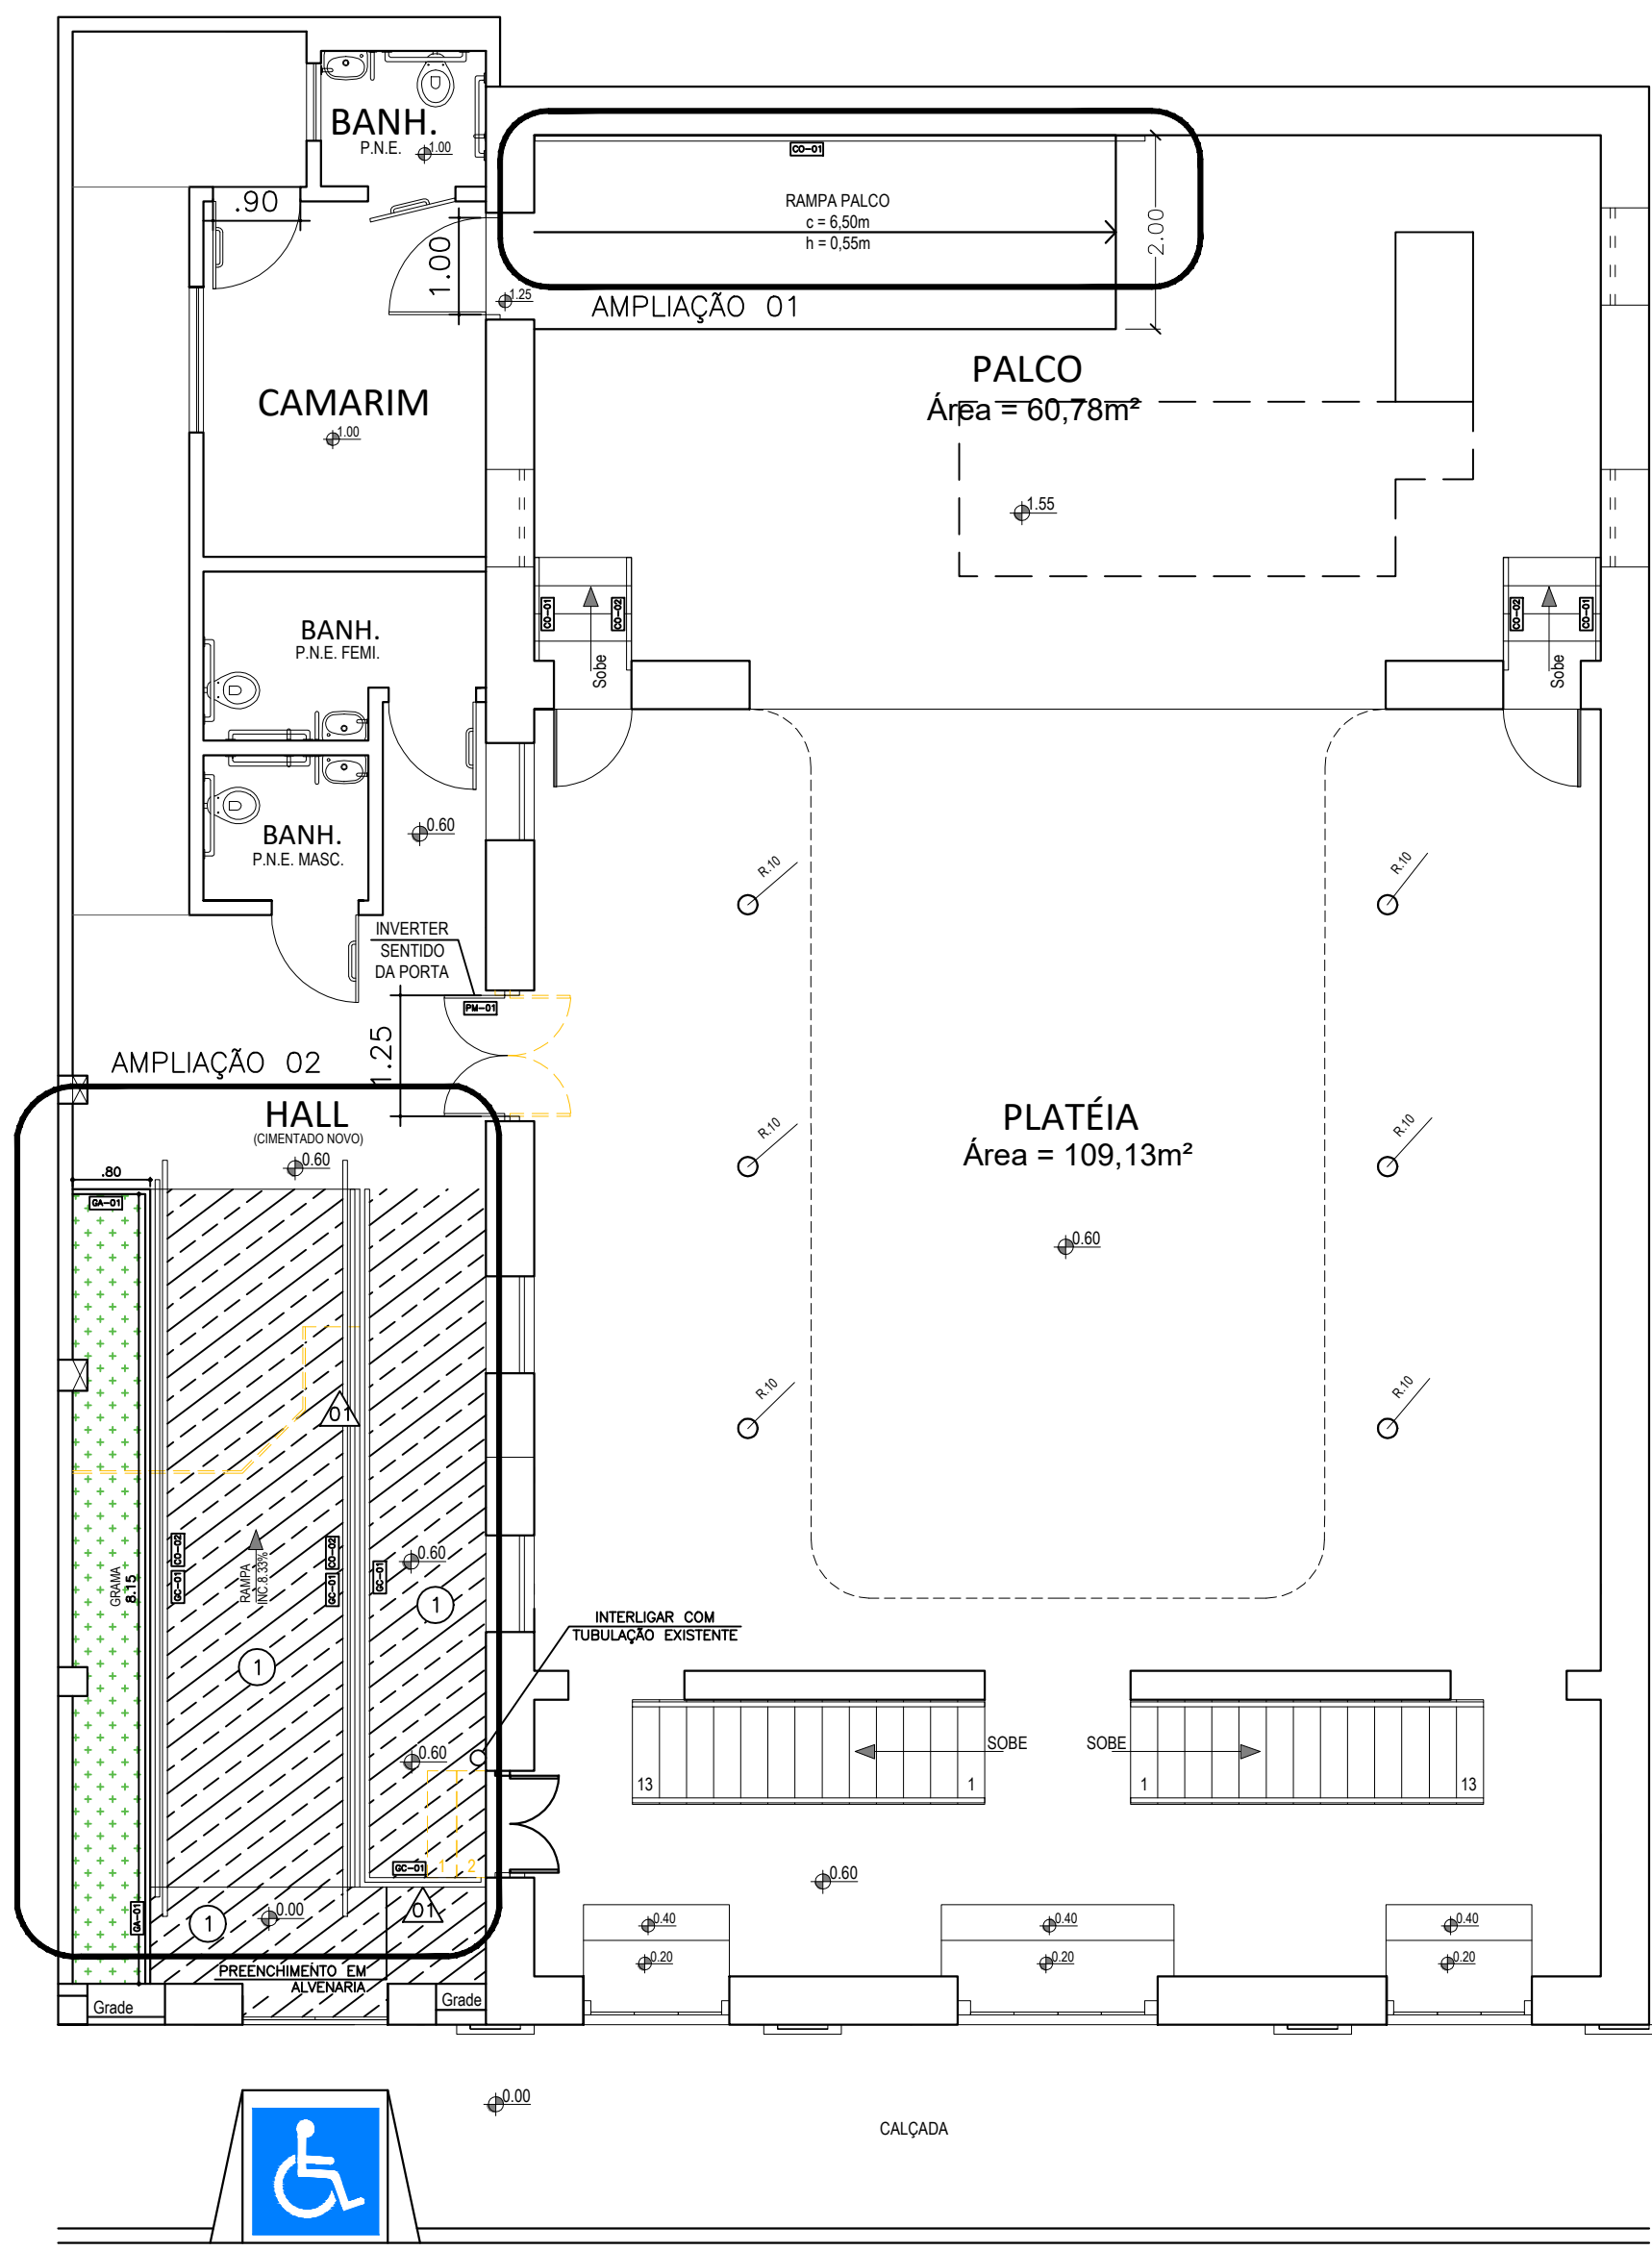


PLANTA BAIXA - TERREO
ESCALA 1 : 75

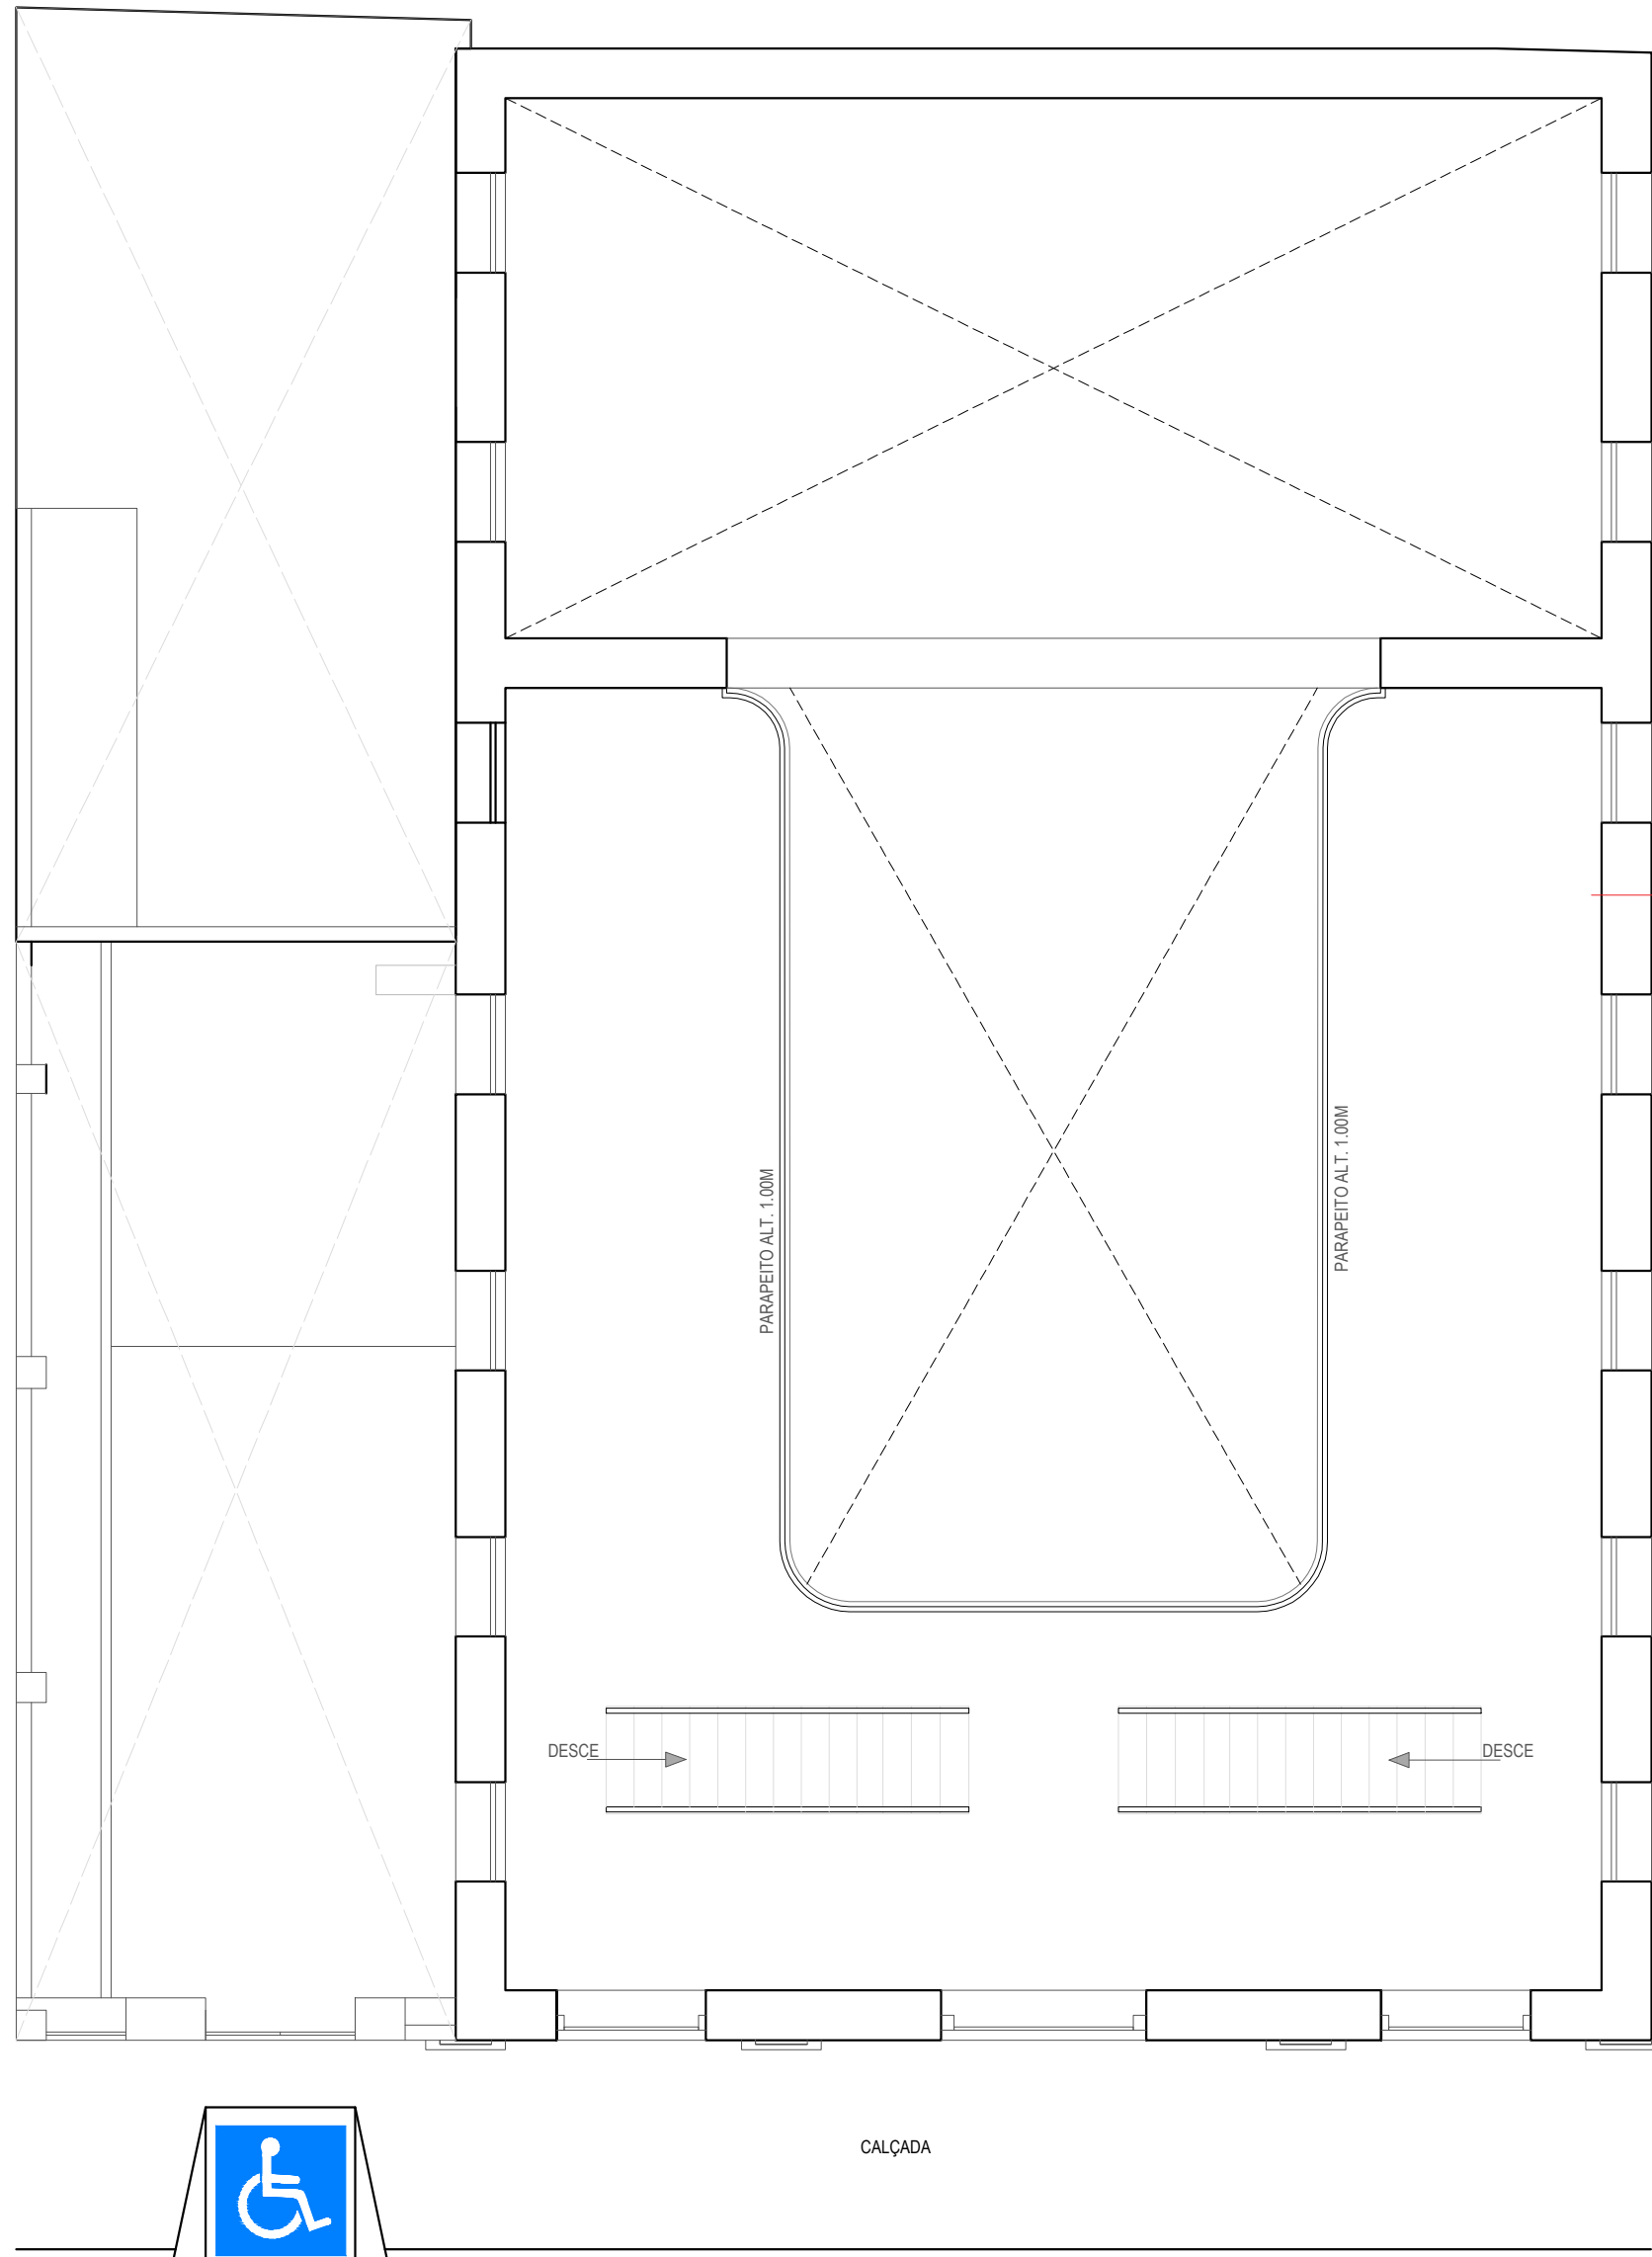


PLANTA BAIXA - MEZANINO
ESCALA 1 : 75

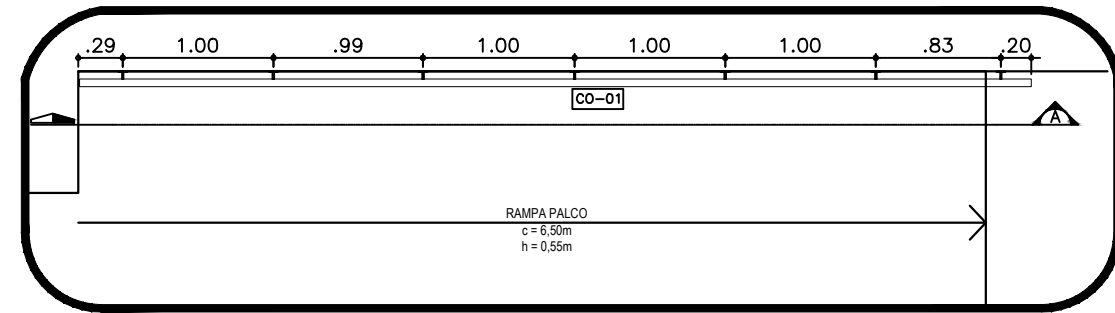


AMPLIAÇÃO 01 - NOVO CORRIMÃO
ESC. 1:50

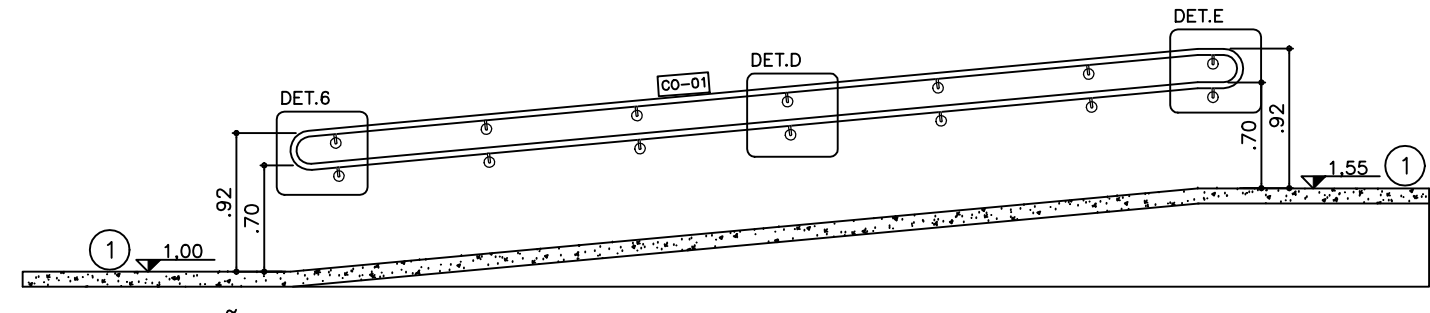


AMPLIAÇÃO 01 - CORTE AA
ESC.: 1:50

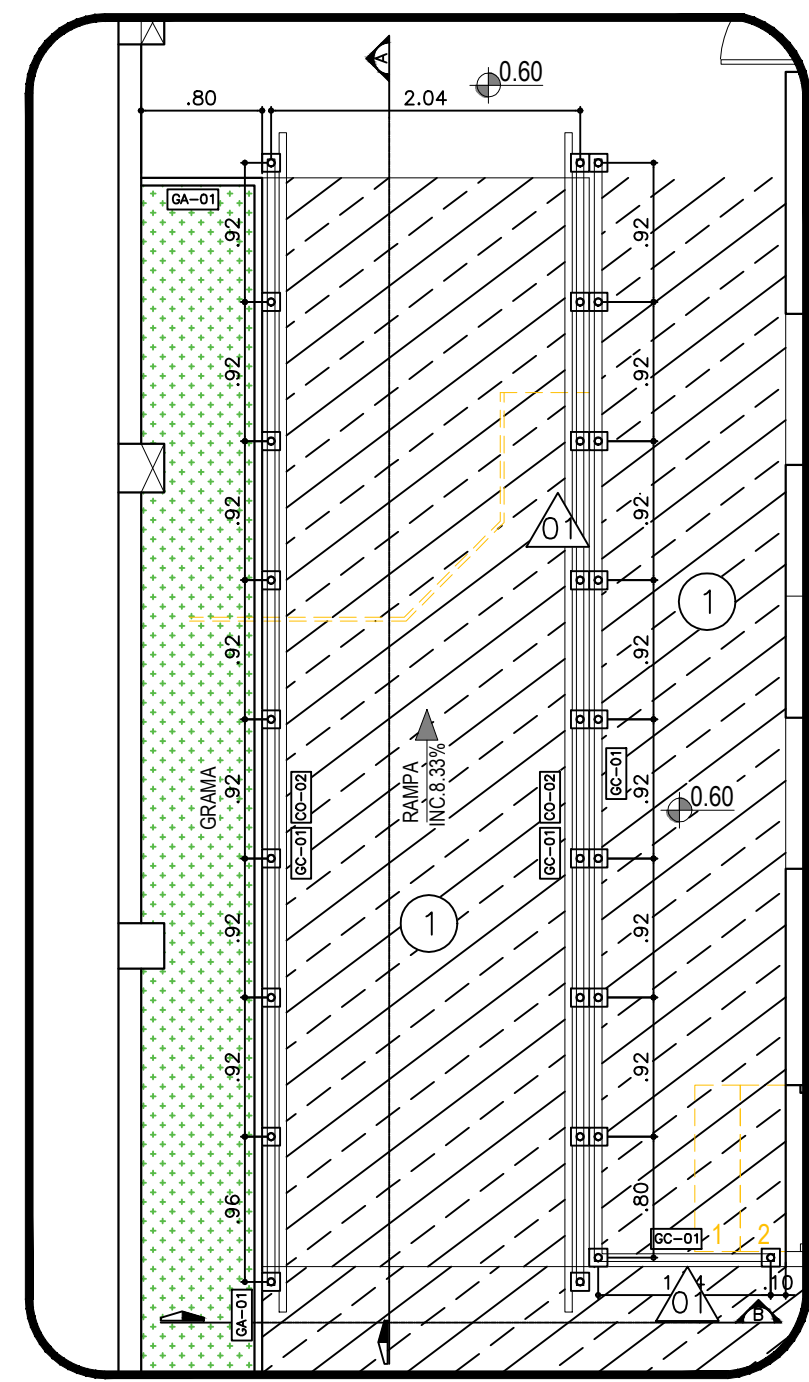

AMPLIAÇÃO 02 - RAMP DA ENTRADA
ESC. 1:50

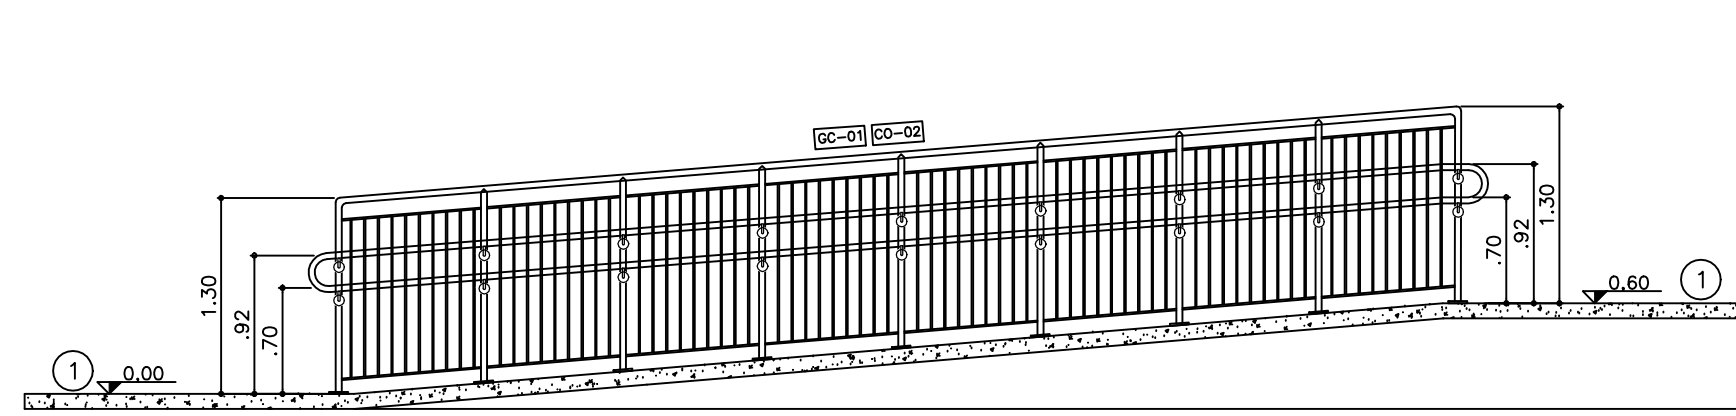

AMPLIAÇÃO 02 - CORTE AA
ESC.: 1:50

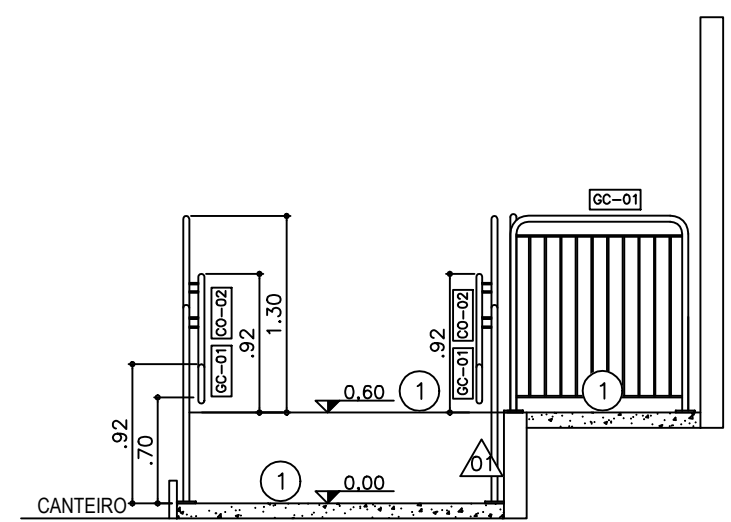

AMPLIAÇÃO 02 - CORTE BB
ESC.: 1:50

DOCUMENTOS DE REFERÊNCIA

1. PROJETO TÉCNICO DE COMBATE A INCÊNDIO
2. DIAGNÓSTICO TÉCNICO E PLANO DE AÇÃO



NOTAS

1. MEDIDAS E NÍVEIS EM METROS;
2. VERIFICAR POSIÇÃO EXATA DOS PILARES IN LOCO
3. VERIFICAR DETALHES CONSTRUTIVOS PERTINENTES NAS PRANCHAS DE DETALHAMENTO;
4. EM CASO DE CONFLITO DE INFORMAÇÕES ENTRE O PROJETO GRÁFICO E O MEMORIAL DESCRITIVO, PREVALECE A INFORMAÇÃO CONTIDA NOS DESENHOS;
5. ALTERAÇÕES NESTE PROJETO SOMENTE COM AUTORIZAÇÃO EXPRESSA DO PROJETISTA.
6. CONFERIR AS MEDIDAS NO LOCAL, PROJETO ELABORADO SEM O LEVANTAMENTO PLANALTIMÉTRICO.
7. DETALHES CO.01 E CO.02, VER FOLHA 01.
8. REMOVER TODOS OS BOTÕES GLP DE DENTRO DAS EDIFICAÇÕES.


LEGENDAS

- ACABAMENTOS:
○ PISOS;
○ PISO EM CONCRETO ACABADO ALISADO
RECOMPOSIÇÃO DE PISO CIMENTADO
PAREDES:
△ CHAPISCO, EMBOÇO E PINTURA LATEX ACRILICA NA COR BRANCO
--- DEMOLIÇÕES E RETIRADAS


PLANTA CHAVE

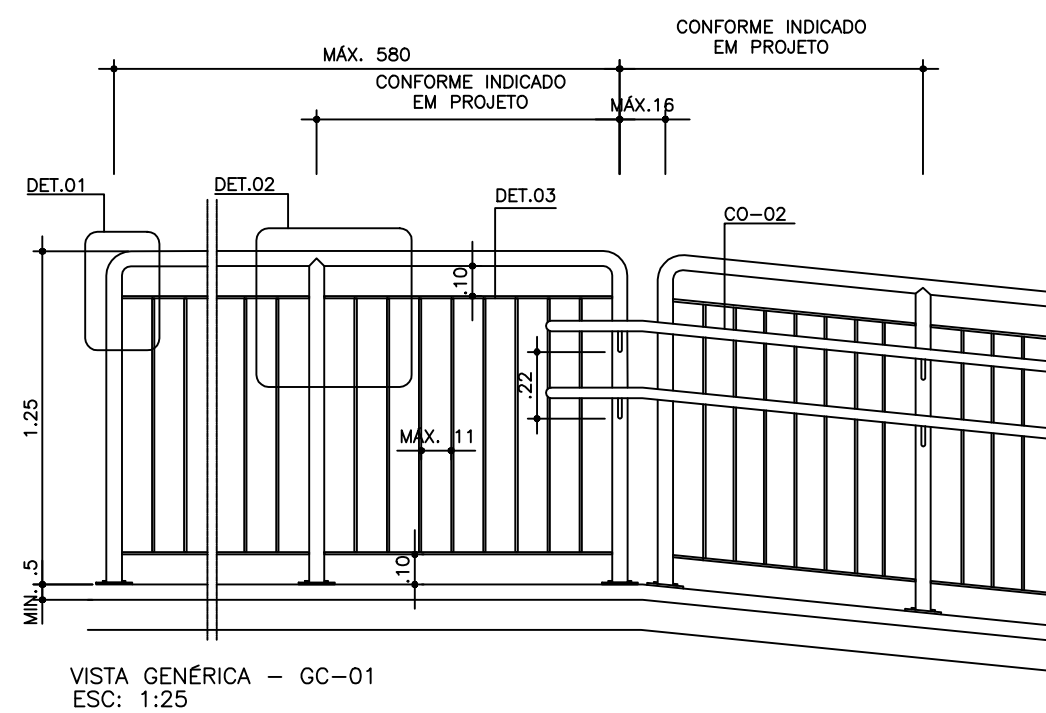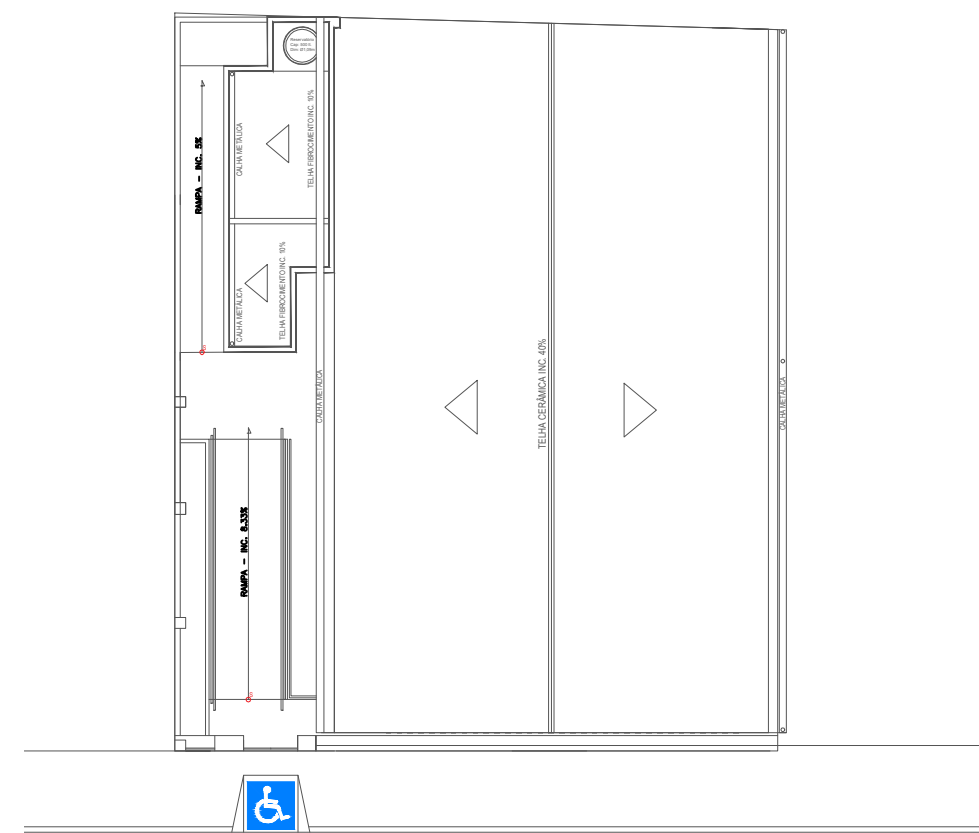


VISTA GÊNÉRICA - GC-01
ESC.: 1:25

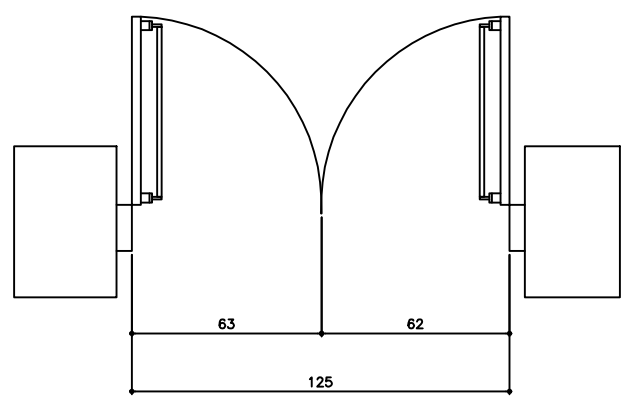


PLANTA - PORTA PM-01
BARRA ANTIPÂNICO
ESC.: 1:25

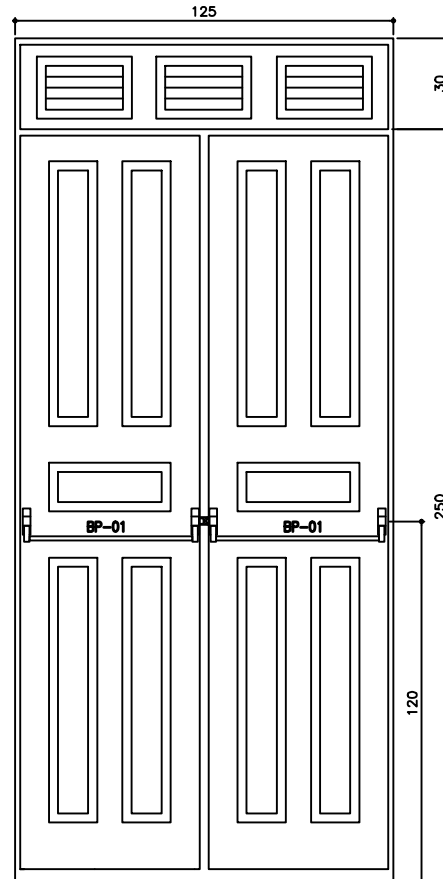


VISTA - PORTA PM-01
BARRA ANTIPÂNICO
ESC.: 1:25

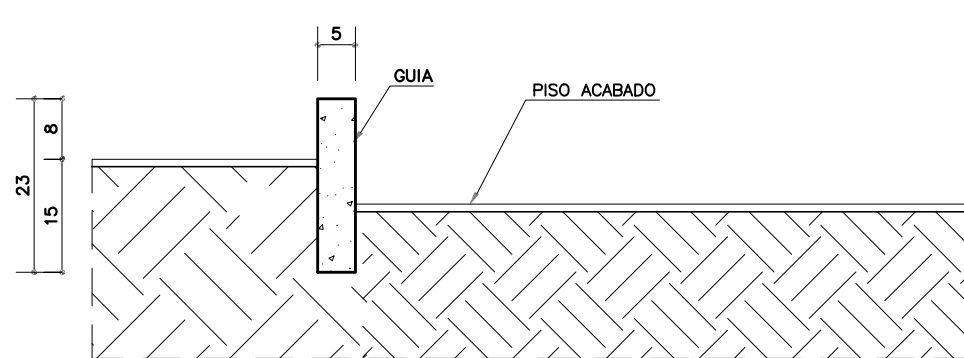

GA- 01 - GUIA LEVE OU SEPARADOR DE PISOS
ESC. 1:10

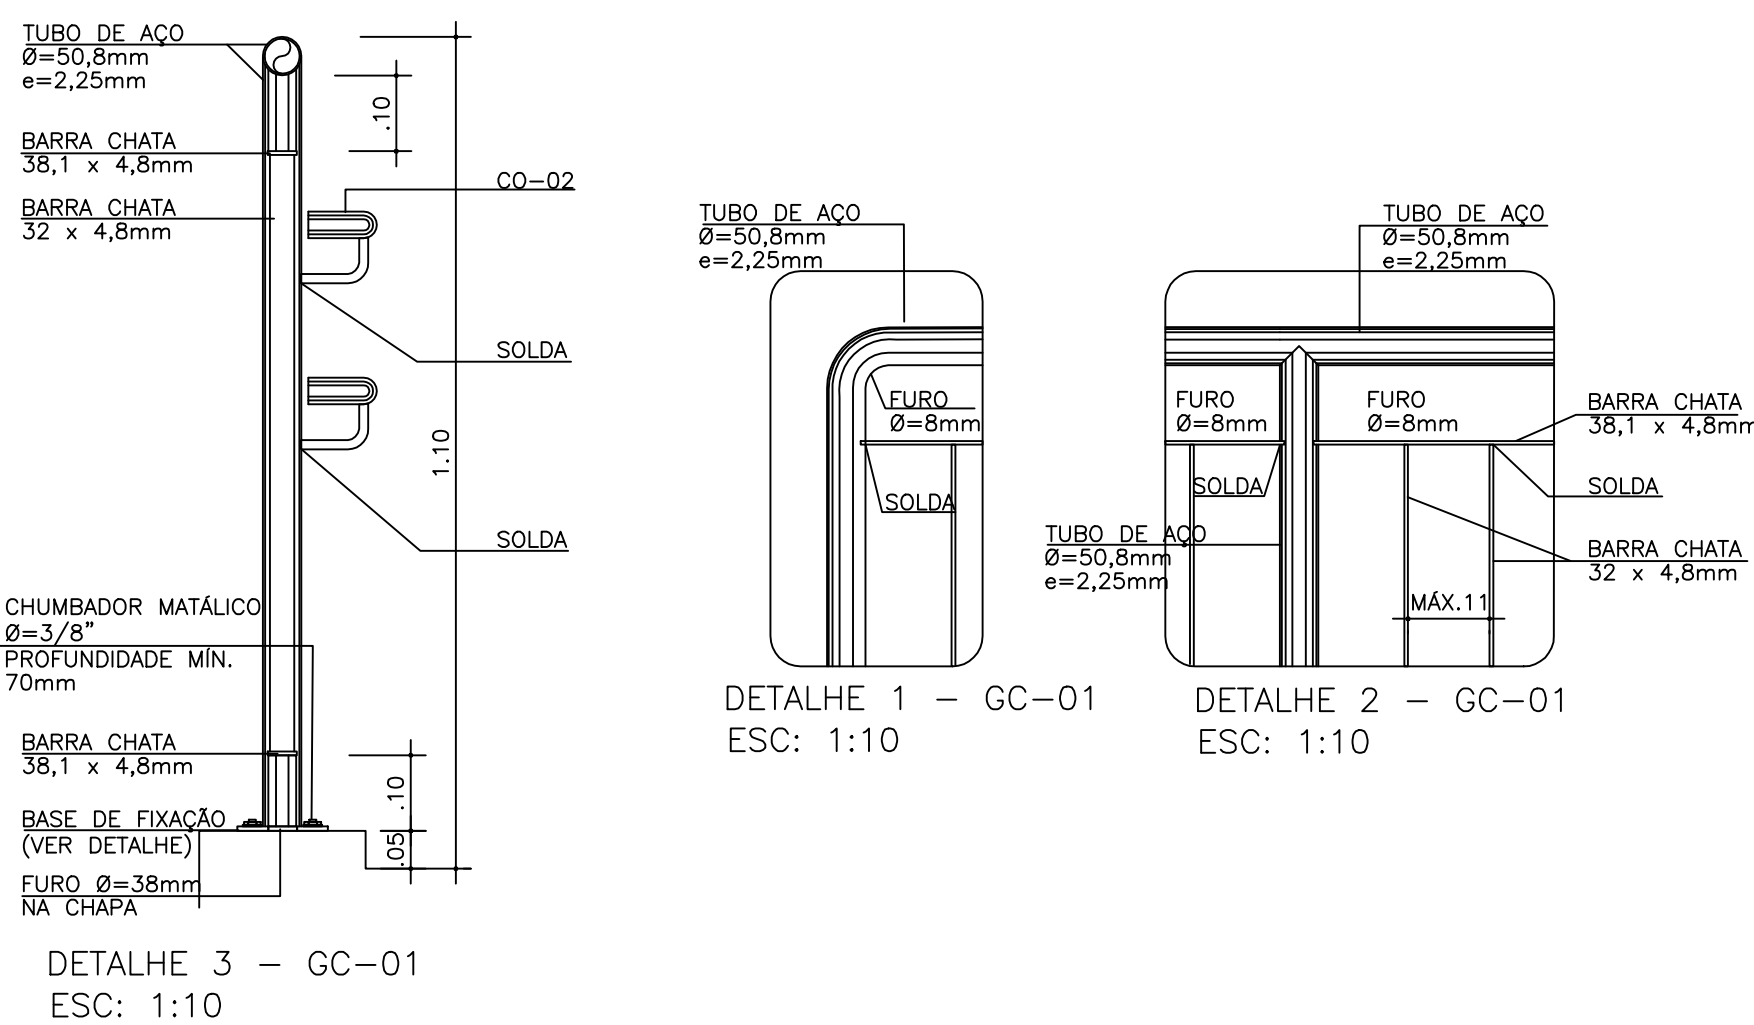


DETALHE 1 - GC-01
ESC.: 1:10

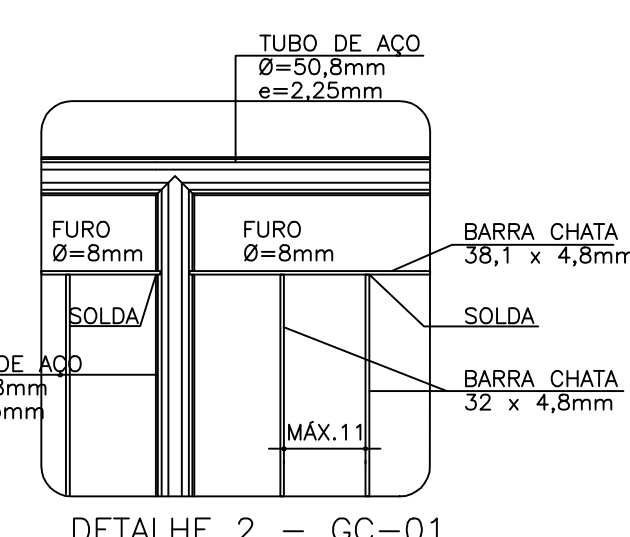


DETALHE 2 - GC-01
ESC.: 1:10

DETALHE 3 - GC-01
ESC.: 1:10

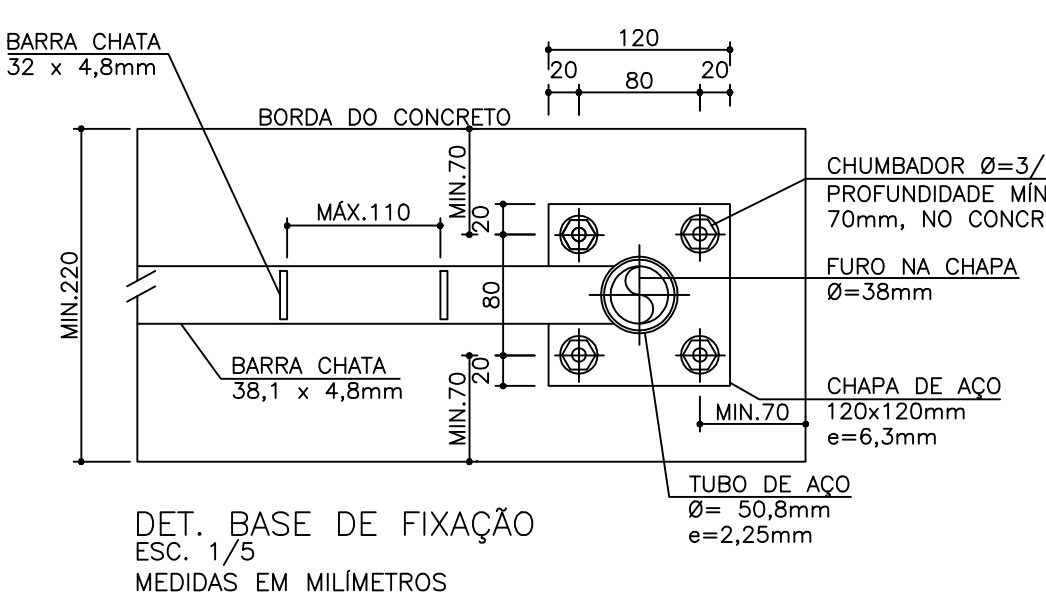


DET. BASE DE FIXAÇÃO
ESC. 1/5
MEDIDAS EM MILÍMETROS


DETALHES CORRIMÃO - CO-01

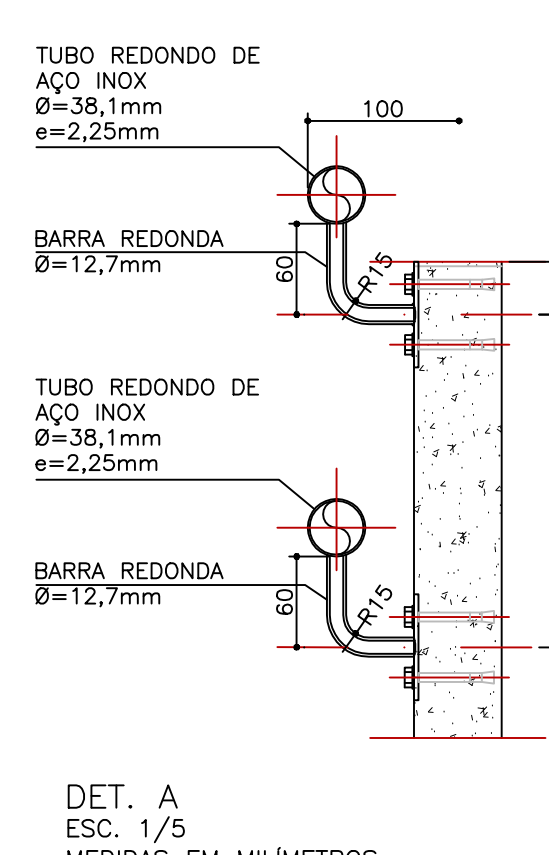


DET. A
ESC. 1/5
MEDIDAS EM MILÍMETROS

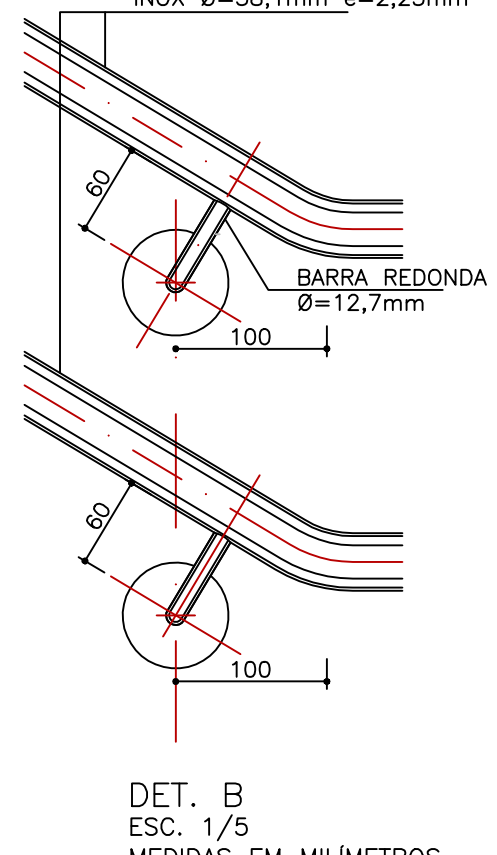

DET. B
ESC. 1/5
MEDIDAS EM MILÍMETROS

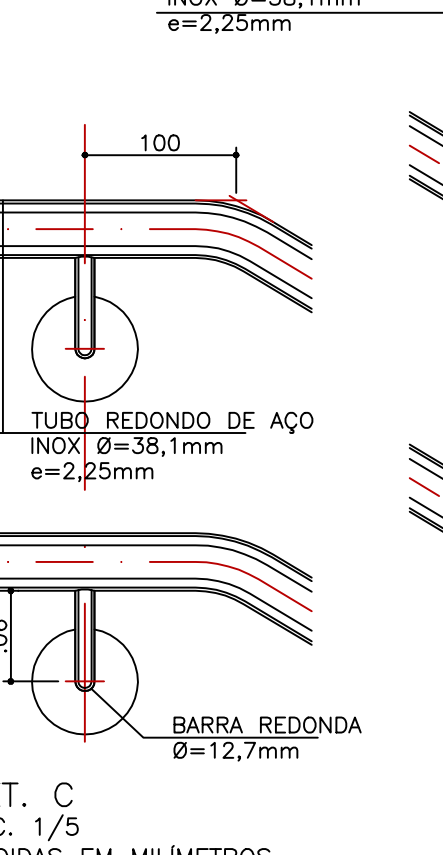


DET. C
ESC. 1/5
MEDIDAS EM MILÍMETROS

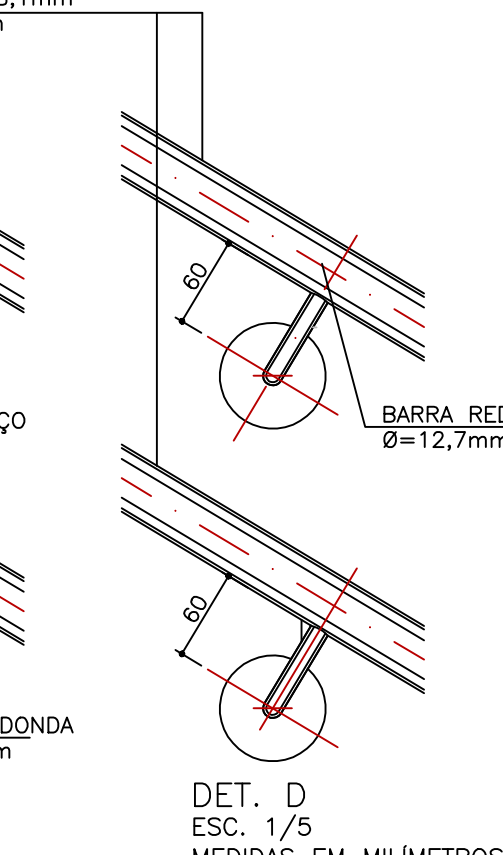


DET. D
ESC. 1/5
MEDIDAS EM MILÍMETROS


DETALHES CORRIMÃO - CO-02

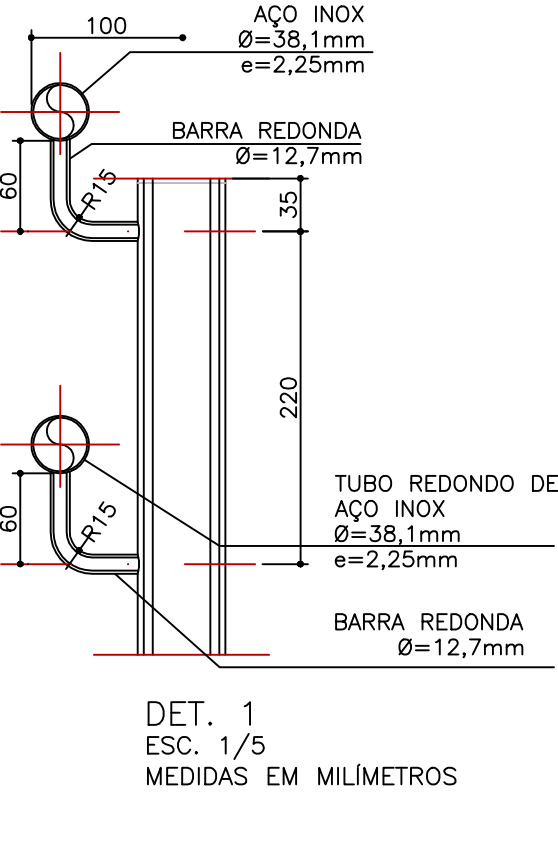


DET. 1
ESC. 1/5
MEDIDAS EM MILÍMETROS

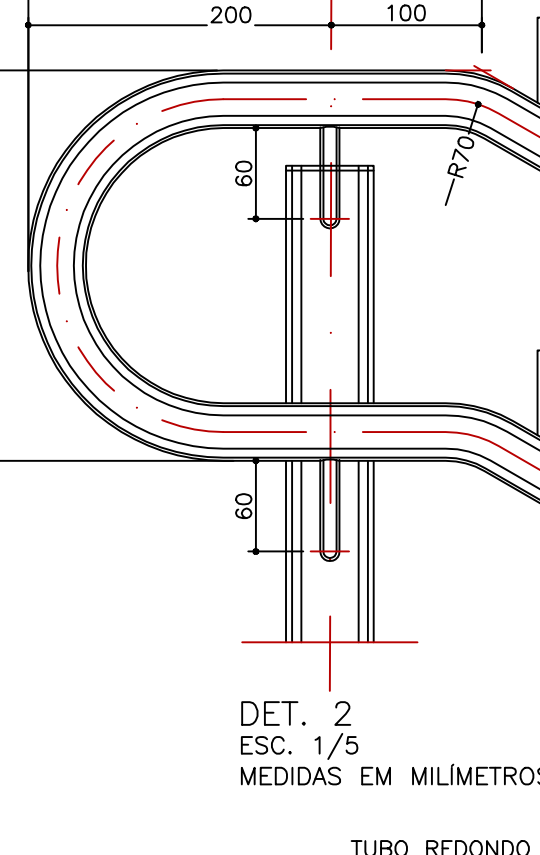


DET. 2
ESC. 1/5
MEDIDAS EM MILÍMETROS

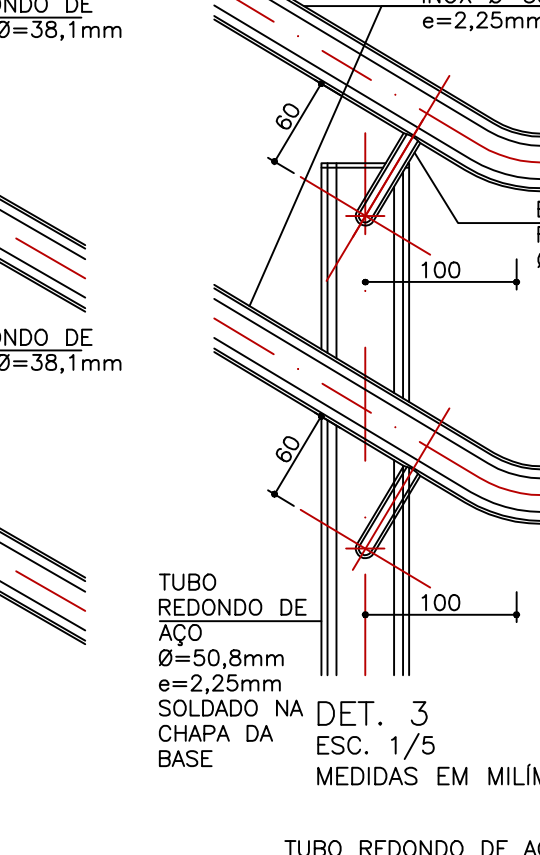


DET. 3
ESC. 1/5
MEDIDAS EM MILÍMETROS

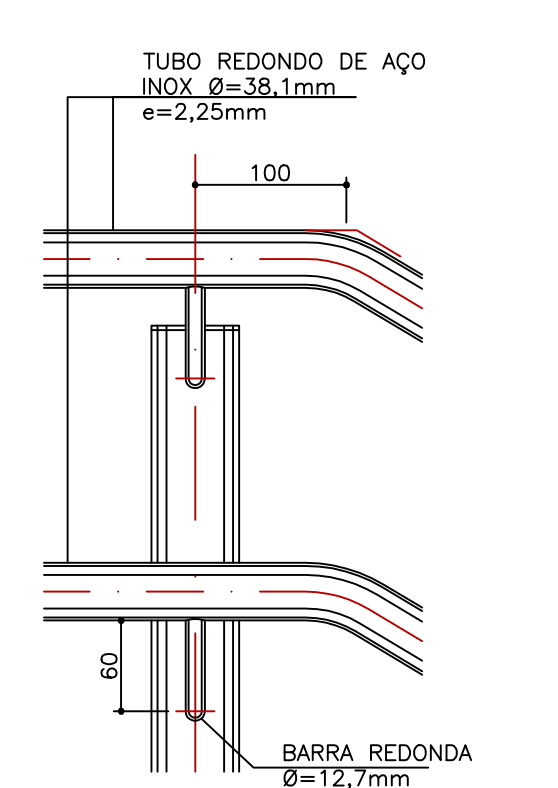

DET. 4
ESC. 1/5
MEDIDAS EM MILÍMETROS

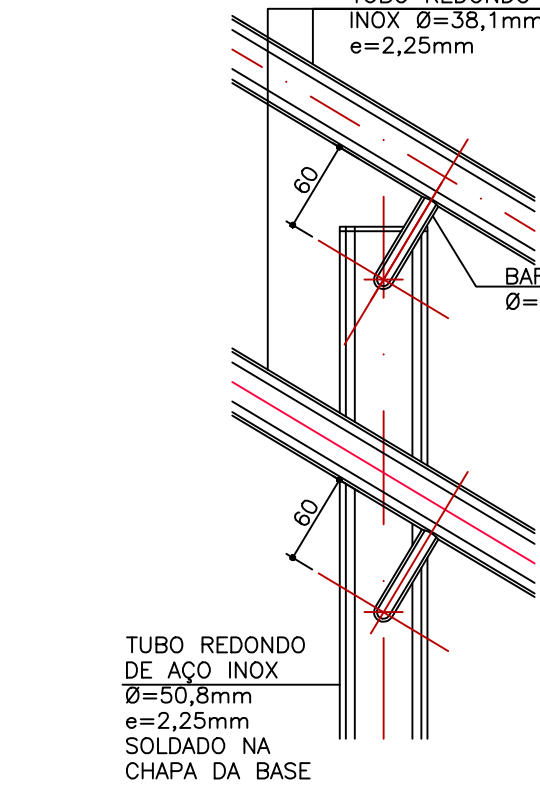

DET. 5
ESC. 1/5
MEDIDAS EM MILÍMETROS

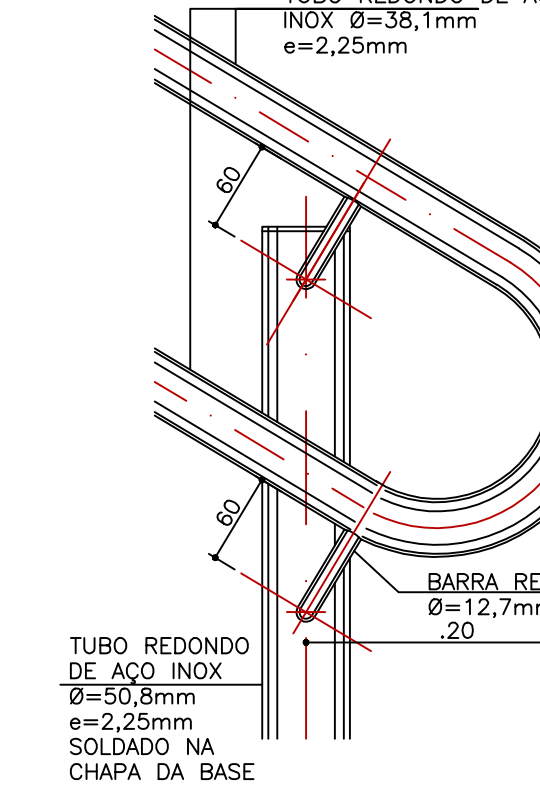

DET. 6
ESC. 1/5
MEDIDAS EM MILÍMETROS



TÍTULO	PROJETO DE ARQUITETURA	CLIENTE	PREFEITURA MUNICIPAL DE CACHOEIRA PAULISTA
PROJETO EXECUTIVO	IMPLANTAÇÃO E AMPLIAÇÕES 01, 02 E DETALHES	LOCAL	RUA MARECHAL DEODORO, N° 54 CENTRO, CACHOEIRA PAULISTA/SP
COORDENADOR GERAL	LUIZ CARLOS REPULLO GUTIERREZ	COORDENADOR	0601531380
AUTOR PROJ.	SANDRO SHEJI SAWAKI	AUTOR - N° ART	01/01
CO-AUTOR PROJ.		CO-AUTOR - N° ART	00
ARQUIVO	PMCP-TEA-ARQ-PE-001-R00	DATA	ABRIL/2026
		DESENHO	DANNY MOREIRA