



Planta baixa
ESCALA 1:50

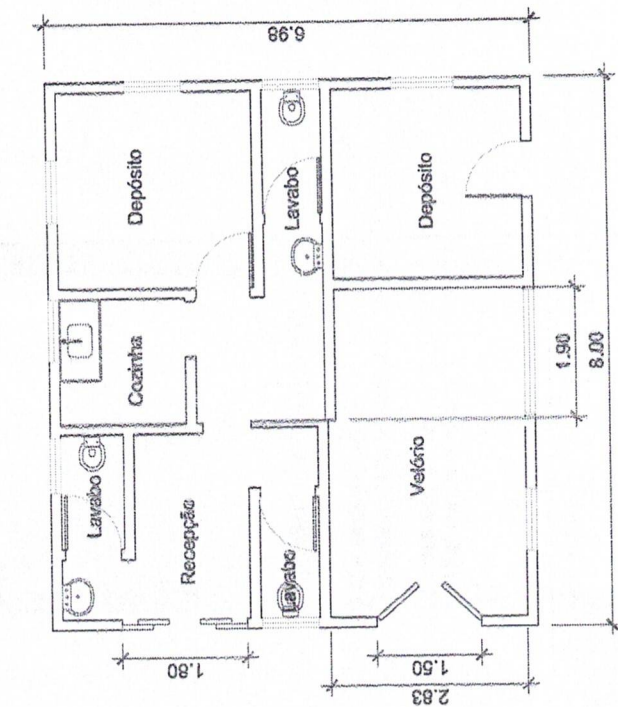

Locação
ESCALA 1:500

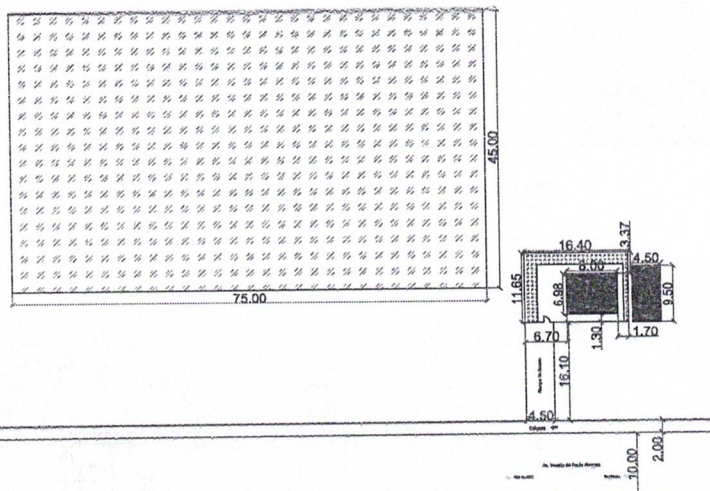


SITUAÇÃO S/ ESCALA

PREFEITO MUNICIPAL
WILLIAM JACOM DA SILVA
CPF: 392.155.249-64


RESPONSÁVEL TÉCNICO
ENGENHEIRA ALVES CARVALHO DA SILVA
CREA SP: 60704397

ÁREAS

Total Construção	120,76 m²
Total Pavimentação	408,00 m²
Quadra Poliesportiva	451,00 m²
Parquinho	138,76 m²

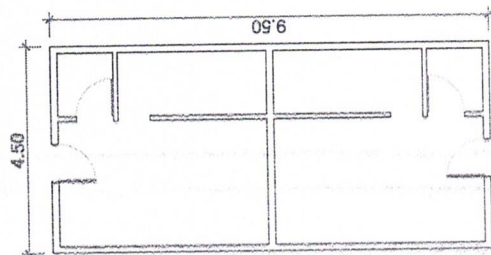

Vestibular
ESCALA 1:25

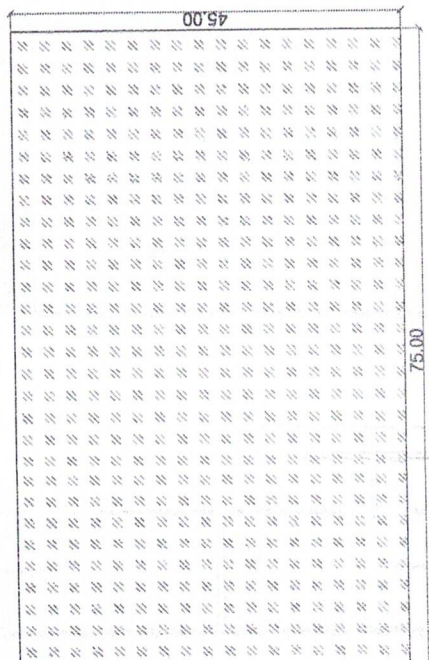

Campo de Futebol
ESCALA 1:500