


QUADRO DE ÁREAS	
AMBIENTE	ÁREAS (m²)
VARANDAS	114,92
ABRIGO DE AMBULÂNCIAS	269,50
PRÉDIO PRINCIPAL	429,96
TOTAL	814,38

AVENIDA HUMBERTO PAIOLA

AVENIDA JOSÉ ENGE

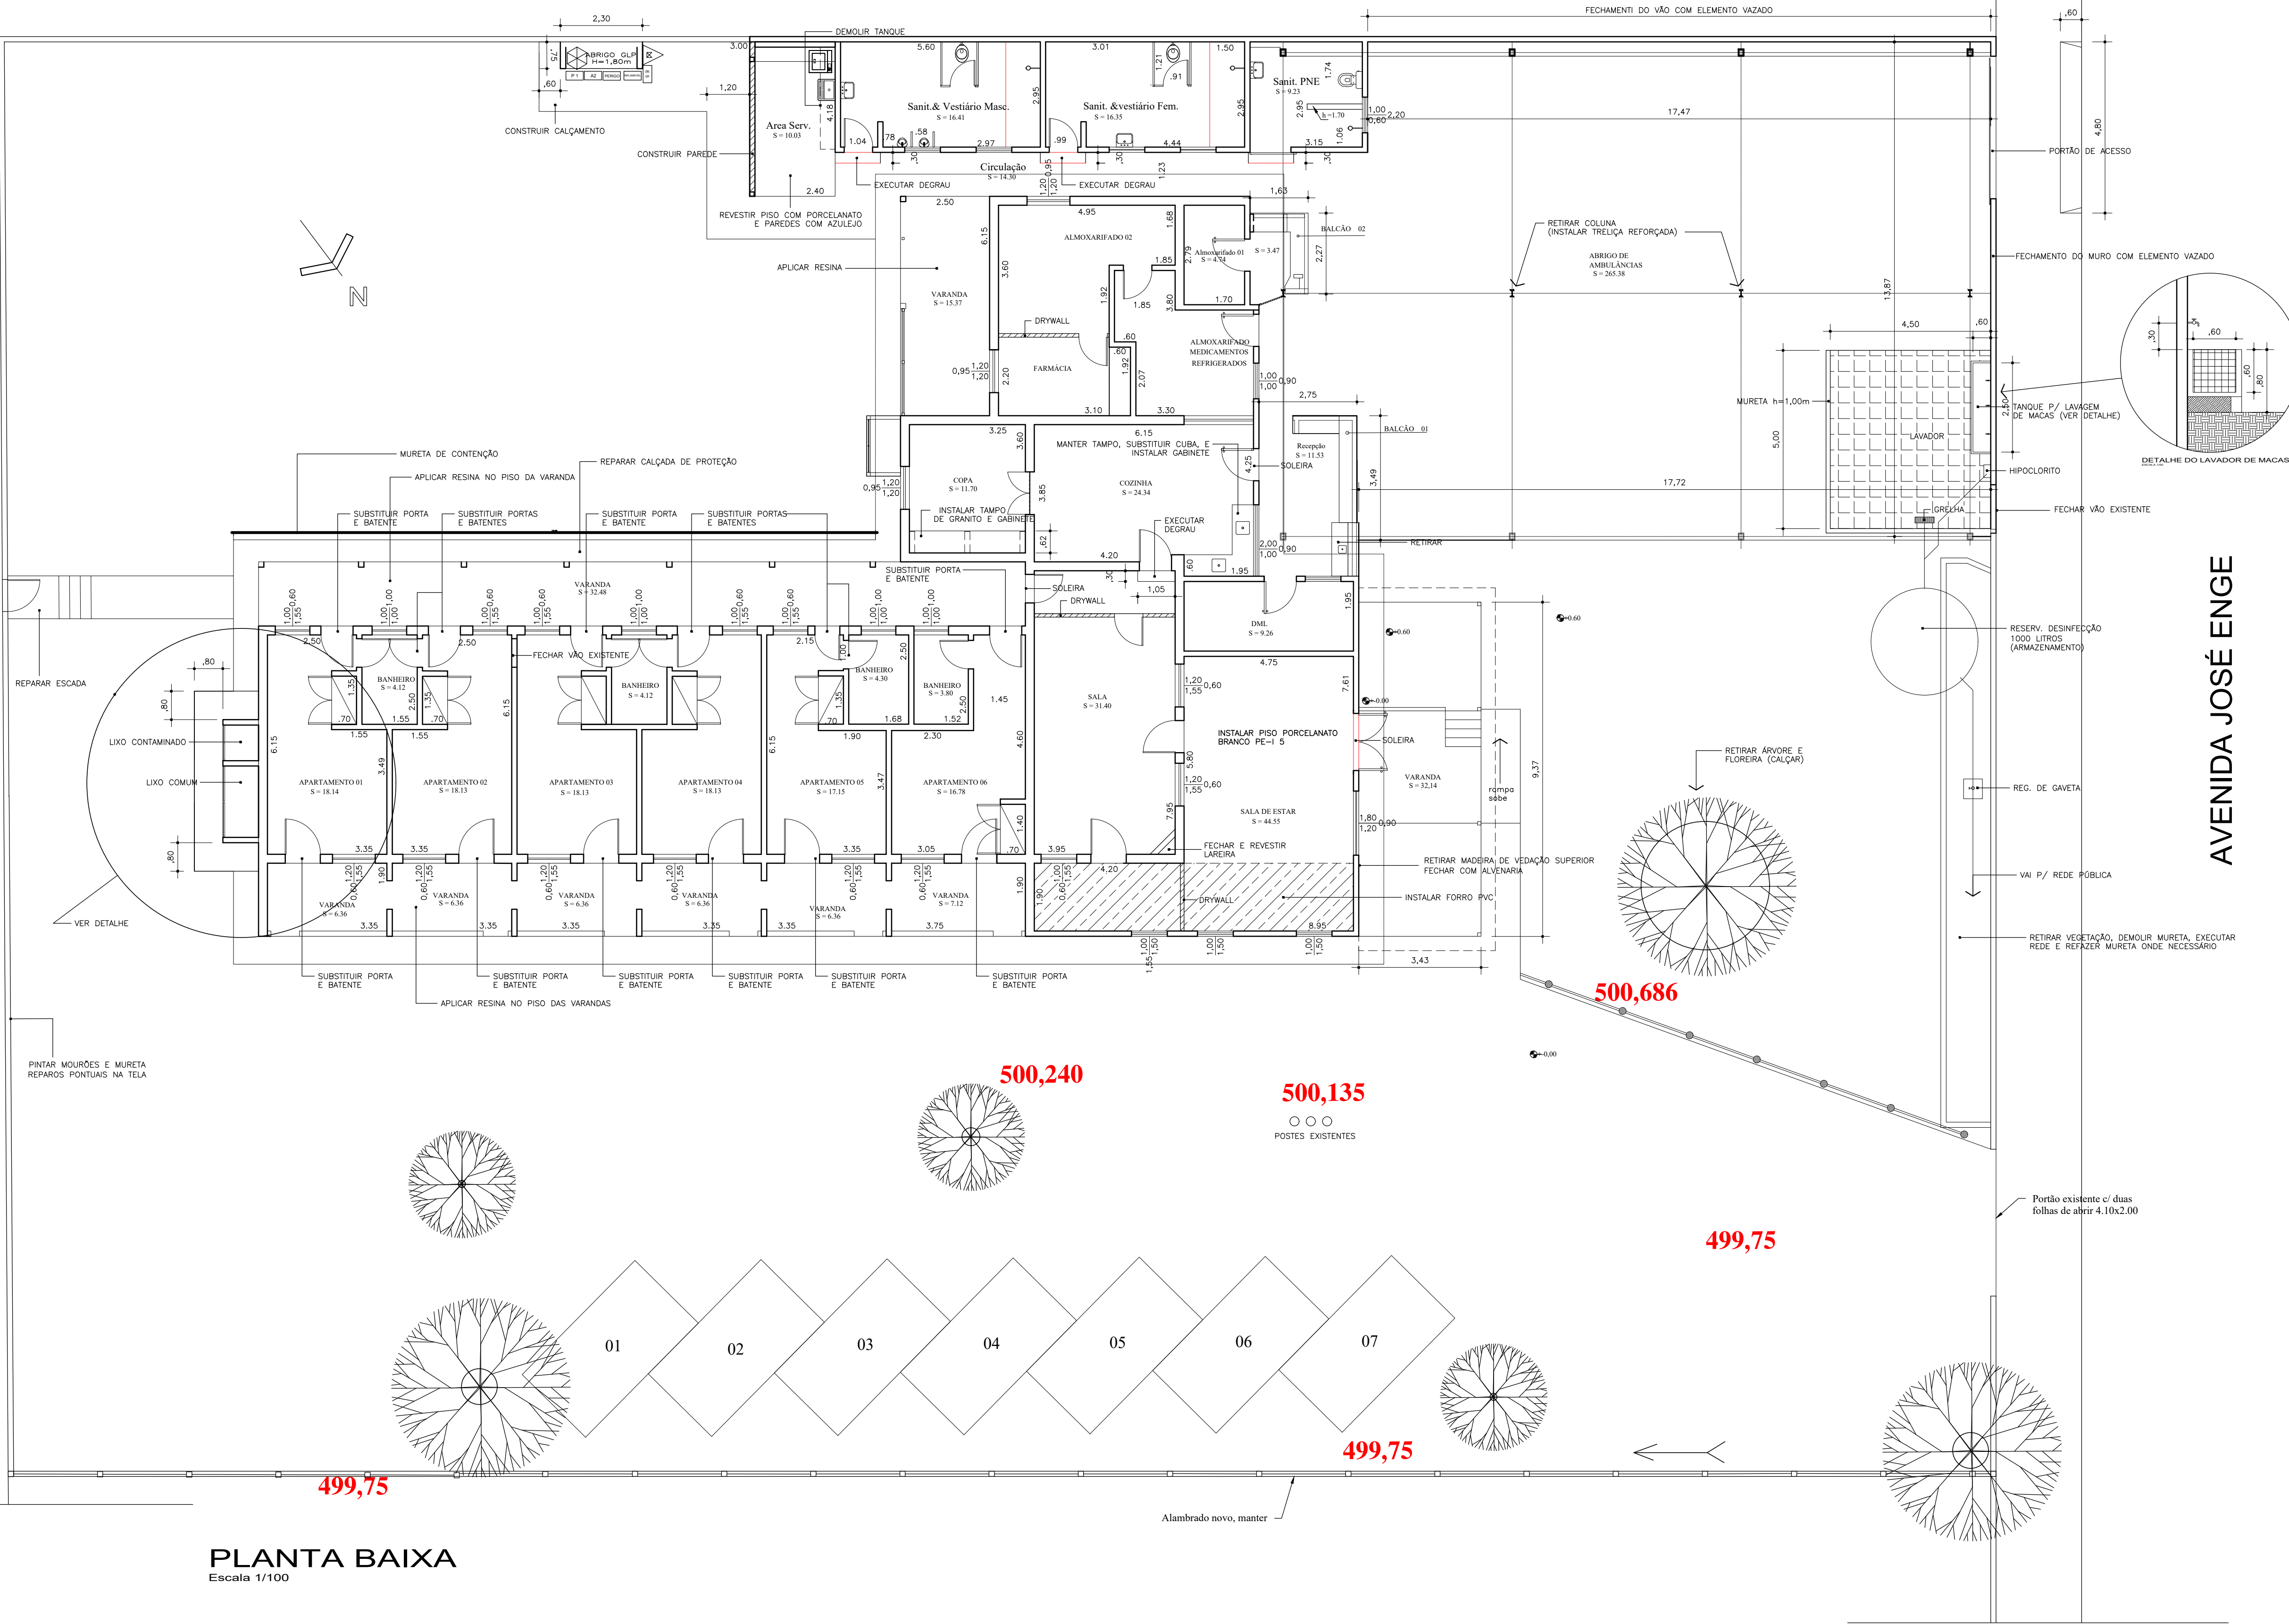

PLANTA BAIXA
Escala 1/100

NOTAS:	OBSERVAÇÕES:	ARQUITETURA
		PROPRIETÁRIO
		PREFEITURA MUNICIPAL DE MATÃO
		ESCALAS
		OBRA
		INDICADAS
		REFORMA DE PRÉDIO PARA IMPLANTAÇÃO DO SAMU
		LOCAL
		AV. JOSÉ ENGE Nº 18
		TÍTULO
		PLANTA BAIXA/COBERTURA
		FLS.
		01/02

COBERTURA
Escala 1/200

PLOTAR 13:33
PENAS
01 = 0,2
02 = 0,22
03 = 0,2
04 = 0,35
05 = 0,8
06 = 0,3
07 = 0,22
13 = 0,1
130 = 0,2
170 = 0,2
220 = 0,35

PARA CÓPIAS COLORIDAS PENAS 2 E 13 PLOTAR EM PRÉTO