



IMPLANTAÇÃO
ESCALA 1/200

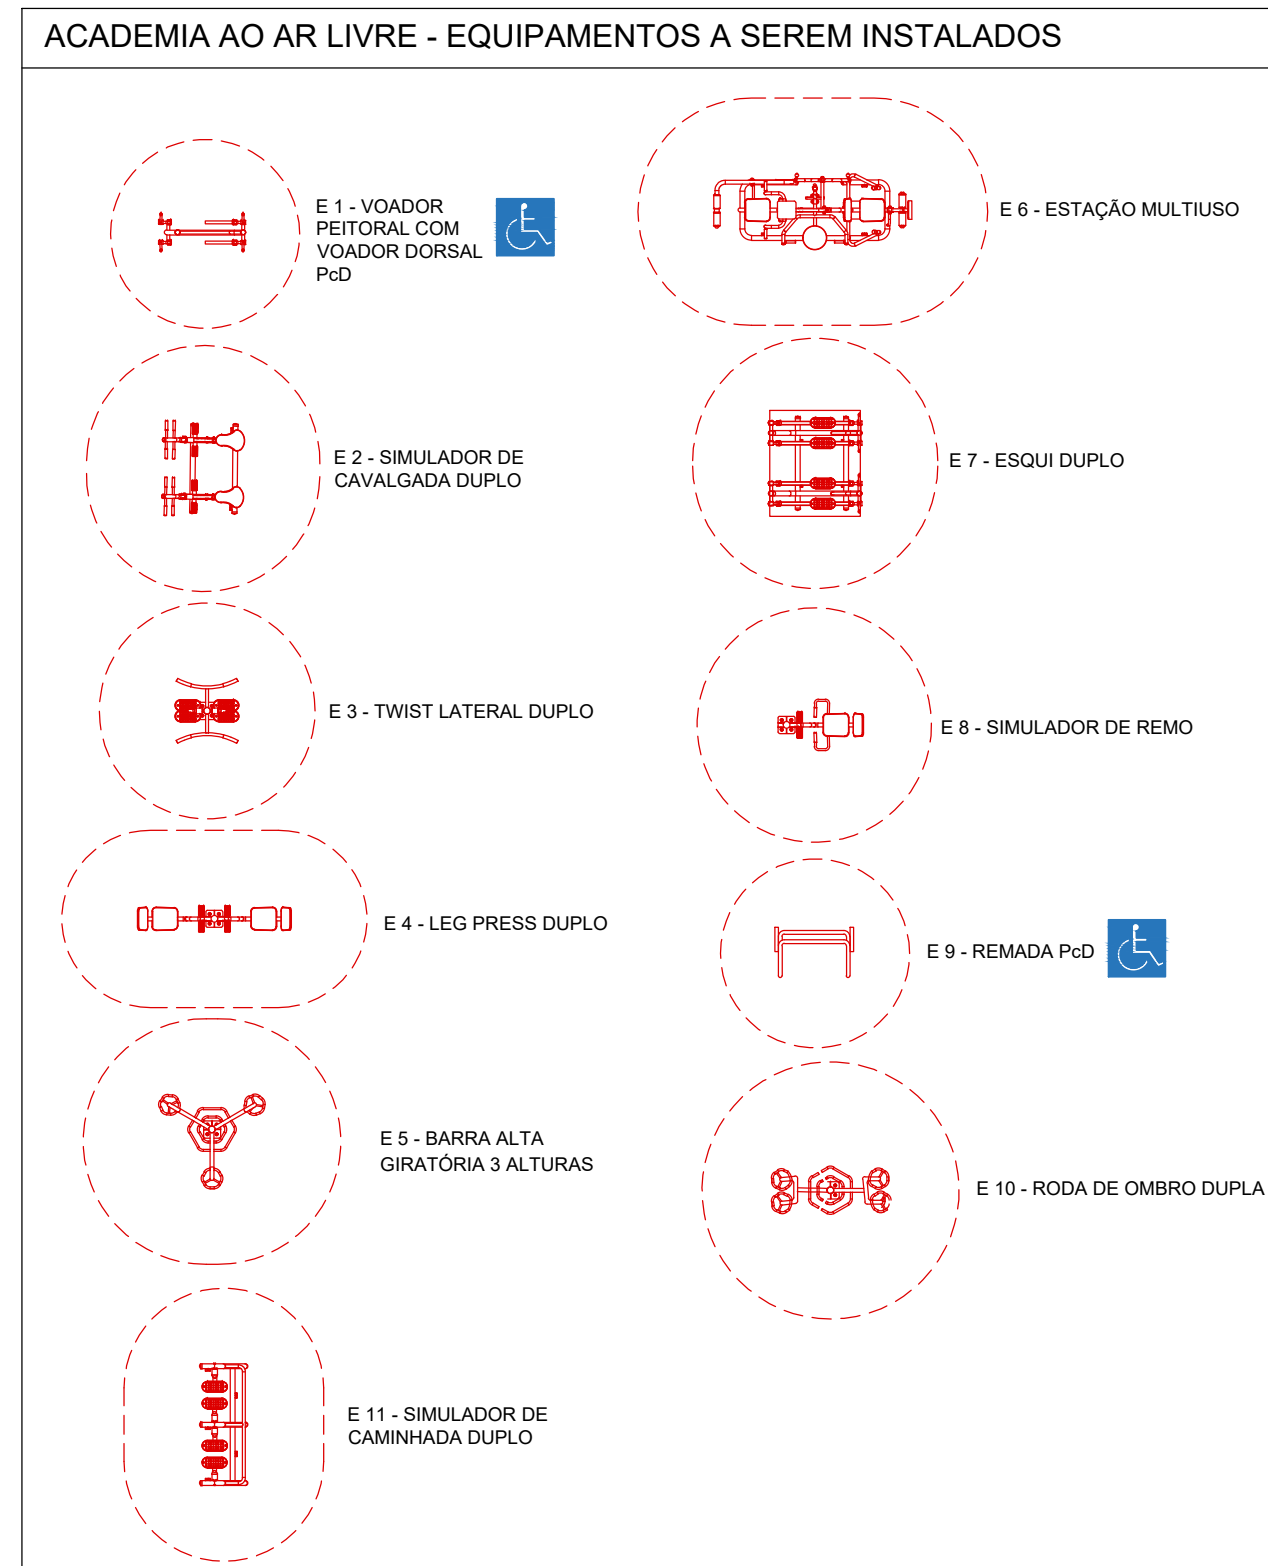


NOTA

1. INSTALAR OS EQUIPAMENTOS RESPEITANDO O RAIO DE SEGURANÇA INDICADO PELO FABRICANTE.
2. O POSICIONAMENTO E DIRECIONAMENTO DOS EQUIPAMENTOS DEVERÁ SEGUIR O ESPECIFICADO EM PROJETO.
3. INSTALAR PLACA INFORMATIVA ÚNICA, CONTENDO AS INSTRUÇÕES DE USO DE CADA EQUIPAMENTO E RECOMENDAÇÕES PARA O ALOJAMENTO FÍSICO PRÉ E PÓS-ATIVIDADE, CONFORME INDICADO PELO FABRICANTE.
4. UTILIZAR A SEGUINTE COMPOSIÇÃO DE CORES PARA OS EQUIPAMENTOS: **AZUL**
PANTONE E VERDE FOLHA

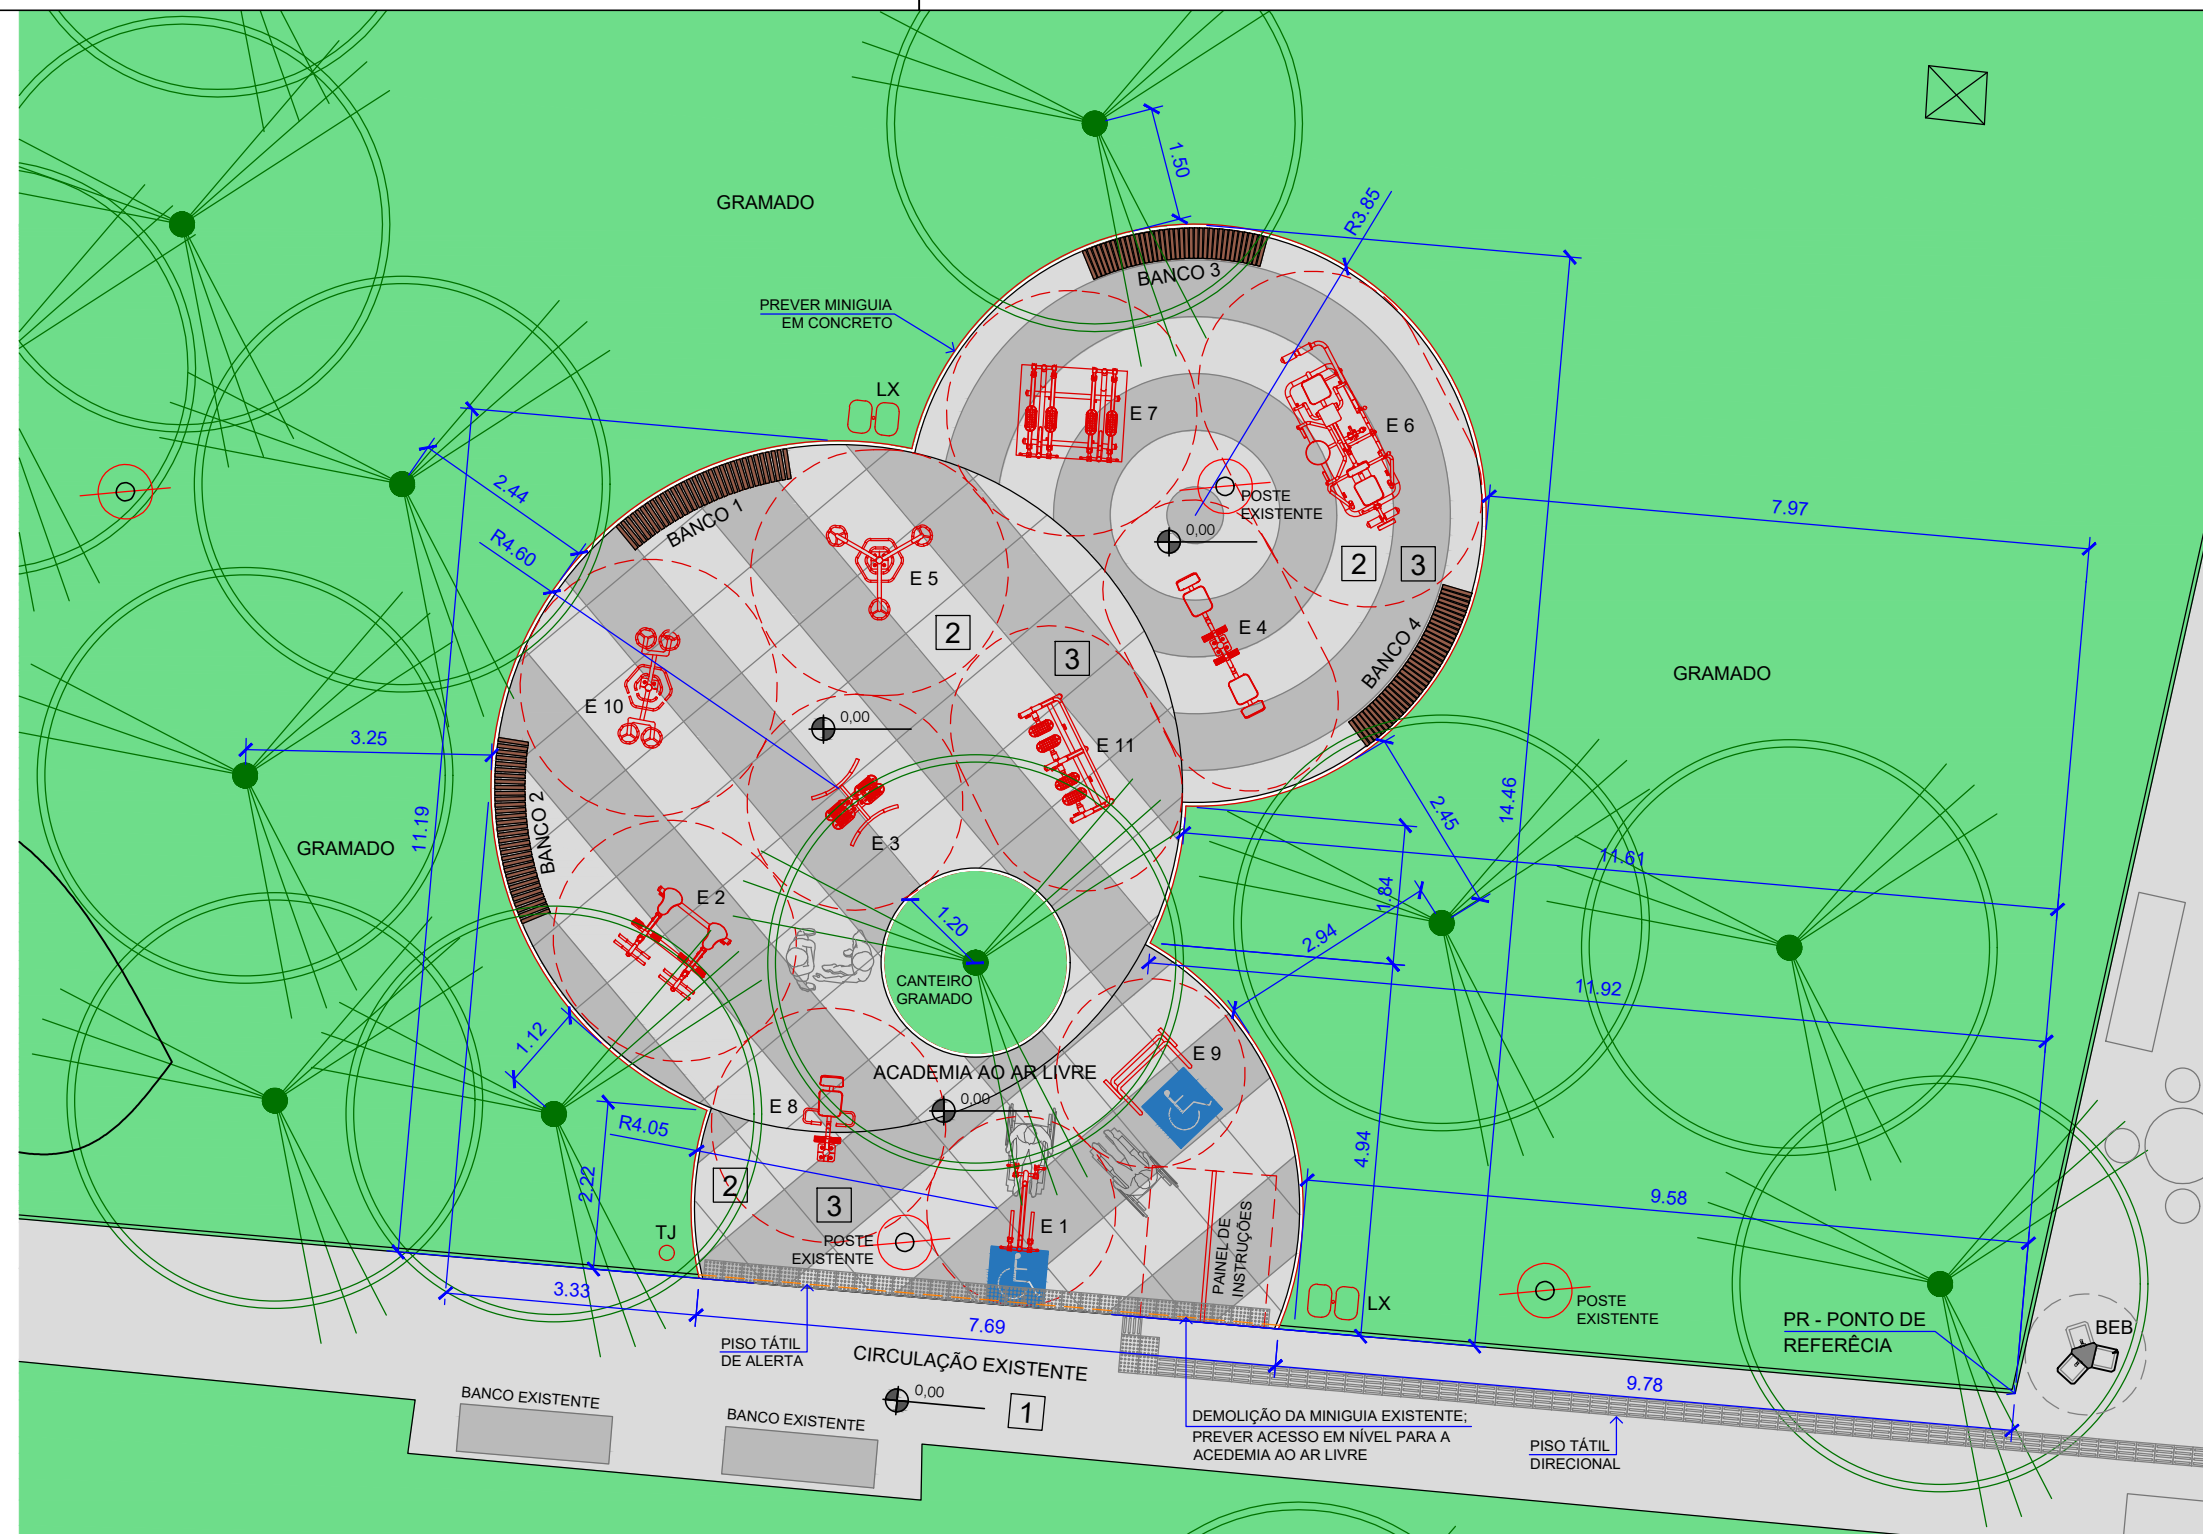


PLANTA BAIXA - ACADEMIA AO AR LIVRE
ESCALA 1/100

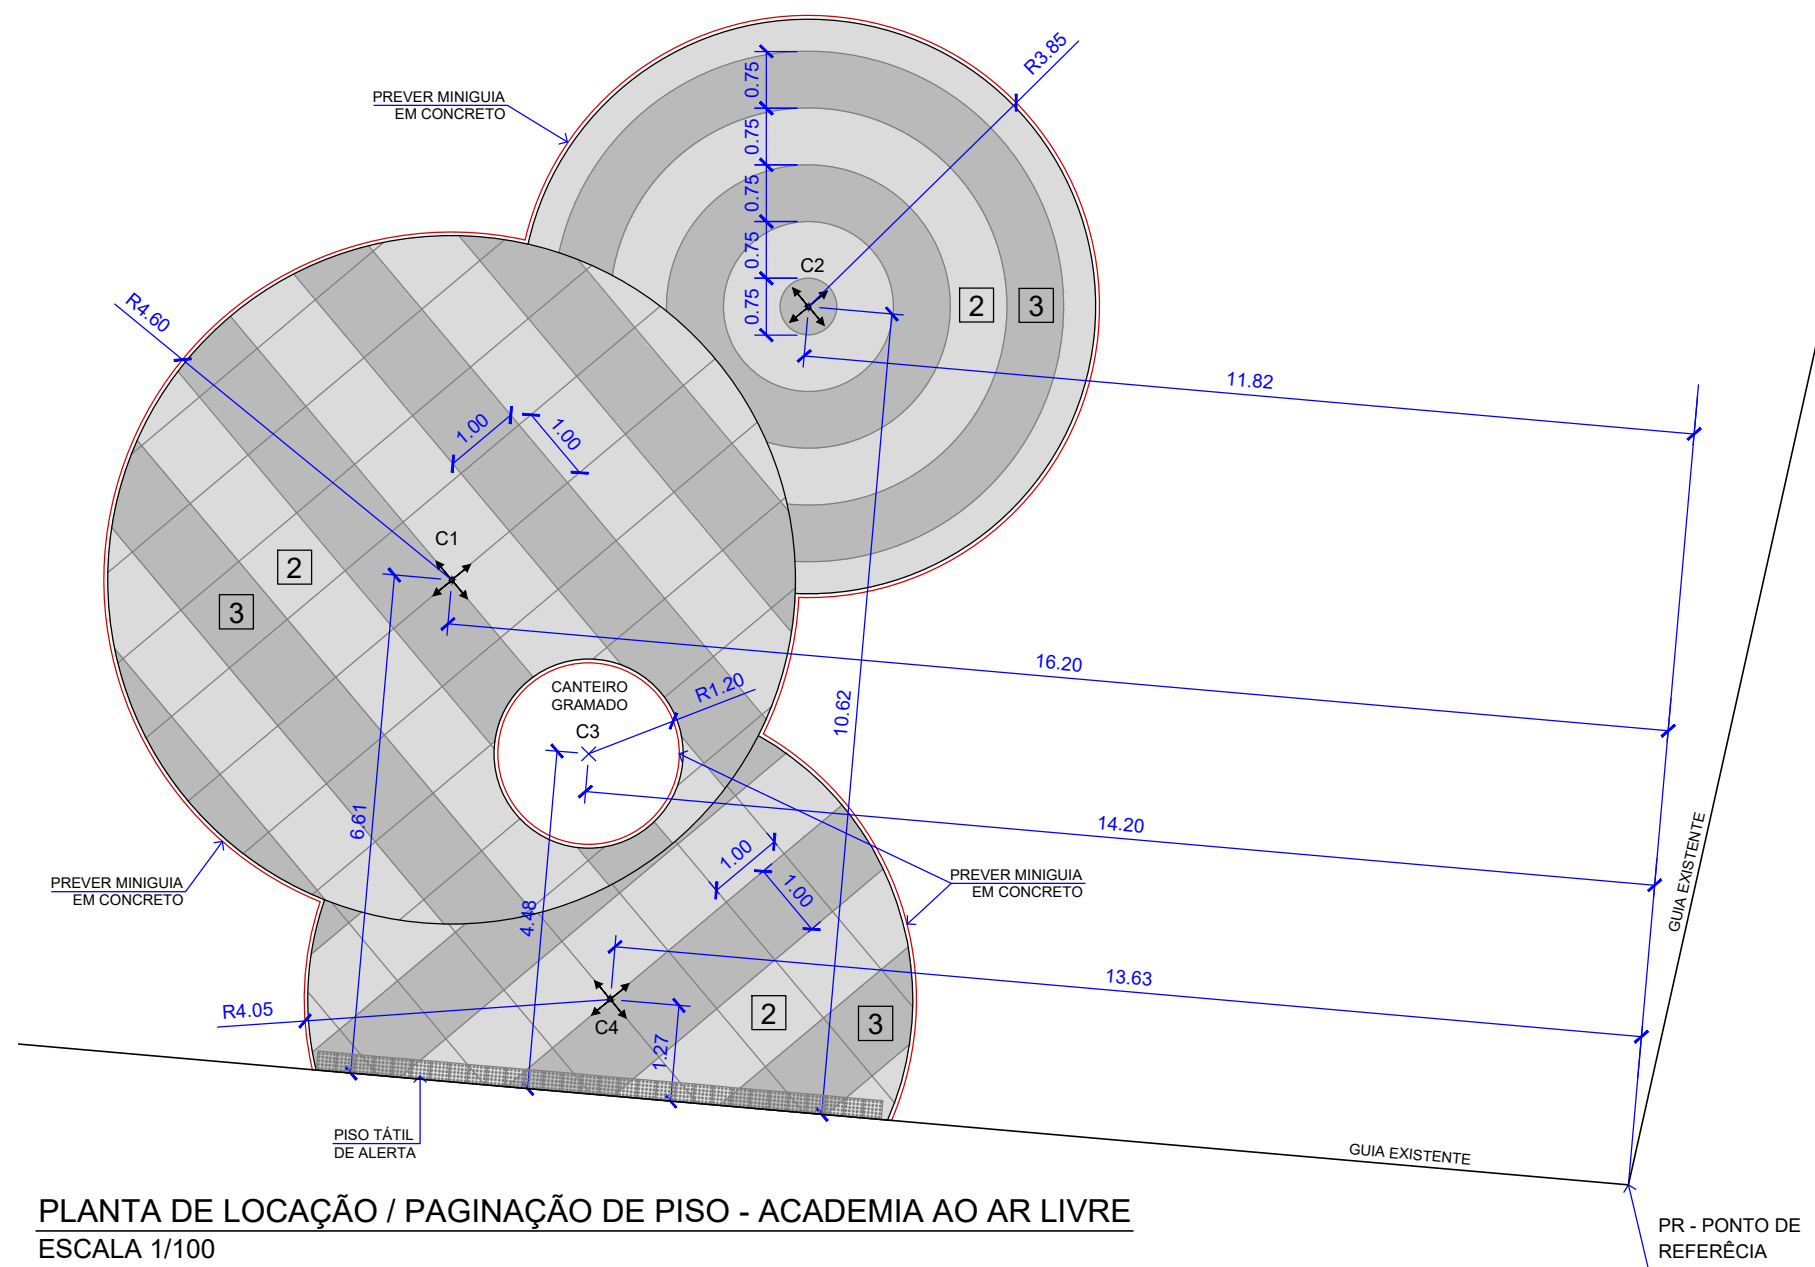

PLANTA DE LOCAÇÃO / PAGINAÇÃO DE PISO - ACADEMIA AO AR LIVRE
ESCALA 1/100

LEGENDA		
SIMB.	DESCRIÇÃO	QUANT
	INÍCIO DA PAGINAÇÃO DE PISO	
	POSTE EXISTENTE	
	MINI-GUIA A DEMOUR	7,72m
	MINI-GUIA DE CONCRETO PRÉ FABRICADA, 7x20cm	56,39m
	LIXEIRA (LX)	2 UNIDADE
	TORNEIRA DE JARDIM (TJ)	1 UNIDADE
	BEBEDOURO EM CONCRETO PRÉ-MOLDADO (ADULTO/P/CD - NBR 9050/PET/NEBULIZADOR) COM 2 TORNEIRAS ANTI-FURTO; 1 TORNEIRA DE PRESSÃO, 1 BICO NEBULIZADOR	1 UNIDADE
	BANCO EM MADEIRA - VER DETALHES ESPECÍFICOS	4 UNIDADE
	ÁRVORE EXISTENTE	

LEGENDA MATERIAIS			
Nº	SIMB.	DESCRIÇÃO	QUANT.
1		CIRCULAÇÃO EXISTENTE - PREVER RECUPERAÇÃO E MANUTENÇÃO GERAL	
2		PISO EM CONCRETO DESEMPENADO $e=10\text{cm}$, $fck=20\text{ MPa}$, NA COR CINZA CLARO, INCLUSIVE JUNTAS DE DILATAÇÃO.	A=60,90m
3		PISO EM CONCRETO DESEMPENADO $e=10\text{cm}$, $fck=20\text{ MPa}$, NA COR CINZA ESCURO, INCLUSIVE JUNTAS DE DILATAÇÃO.	A=59,00m
		PISO PODOTÁTIL DE ALERTA AZUL, FIXADO COM ARGAMASSA (DIMENSÕES CONFORME NBR 9050)	A= 2,60m
		PISO PODOTÁTIL DIRECIONAL FIXADO COM ARGAMASSA (DIMENSÕES CONFORME NBR 9050)	A= 5,55m

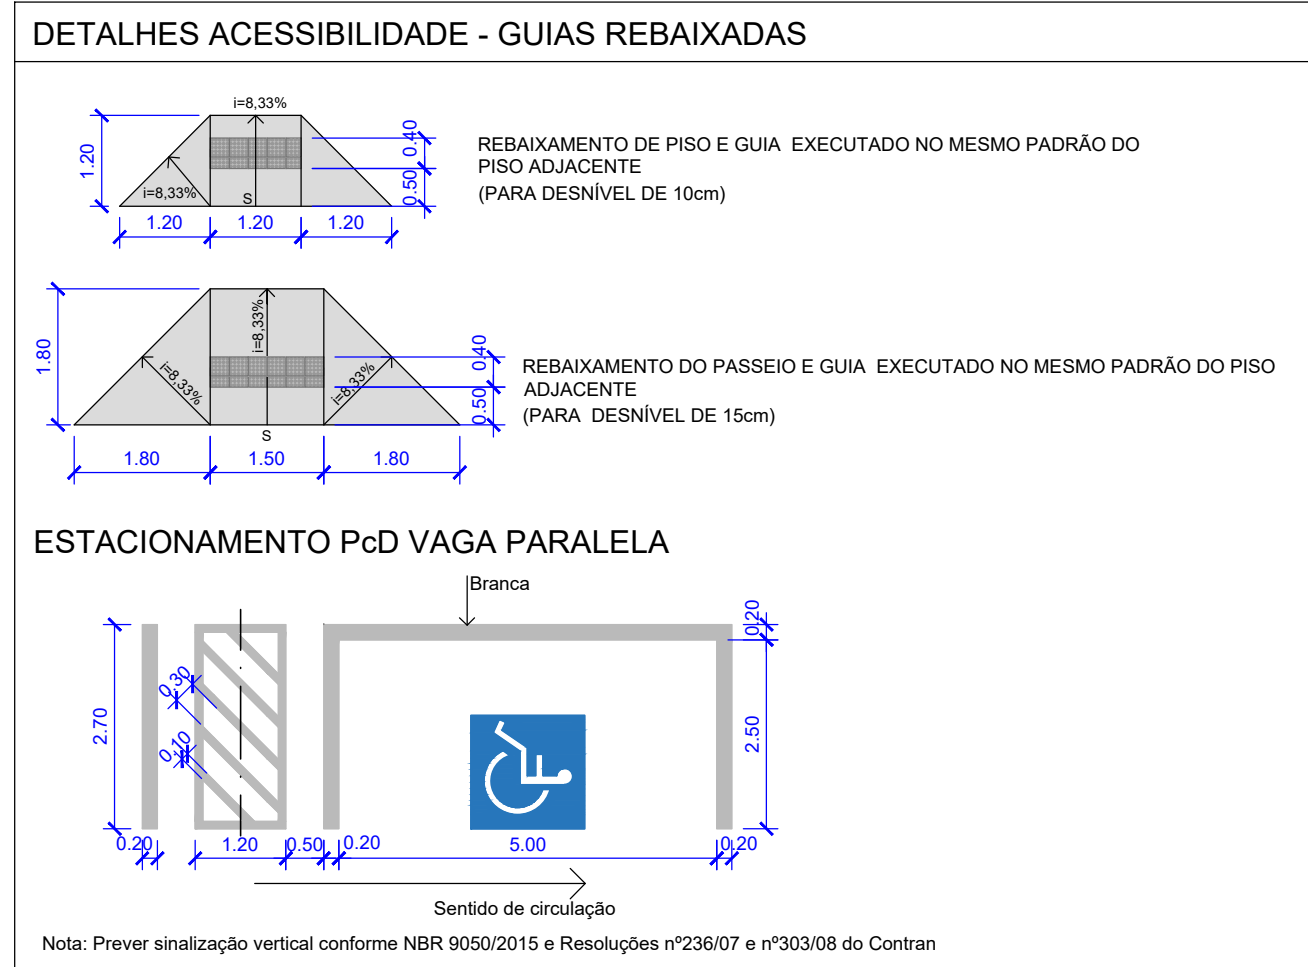

NOTA GERAL

1. O PROJETO DE ARQUITETURA APRESENTADO ENCONTRA-SE EM FASE DE ANTEPROJETO E NÃO ESTÁ COMPATIBILIZADO COM OS PROJETOS DE ESTRUTURA, ELÉTRICA, HIDRÁULICA, AR CONDICIONADO E DEMAIS COMPLEMENTARES QUE SE FAÇAM NECESSÁRIOS.

2. Anteprojeto de Arquitetura da Paisagem elaborado sem levantamento planialtimétrico. Todas as medidas, cotas de nível e posição das árvores deverão ser cheçadas no local. Nenhuma árvore poderá ser danificada ou retirada para a execução da proposta. Qualquer alteração de projeto deverá ser aprovada pela Gerência de Projetos Urbanos (SMDU).

3. Prever projeto estrutural, elétrico e hidráulico.

4. Todas as informações referentes a dimensionamentos estruturais deverão ser confirmadas pelo Projeto específico de Estruturas.

5. Verificar medidas na obra.

6. Todos os materiais empregados na obra deverão ser de primeira qualidade, primeiro uso e se enquadrarem rigorosamente nas Normas Brasileiras.

6. As alterações de projeto decorrentes da incompatibilidade entre a arquitetura, estrutura e sistemas complementares deverão ser justificadas e aprovadas pela Gerência de Projetos Urbanos (S.M.D.U.) e Fiscalização (S.M.O.S.P.).

7. Quaisquer alterações ou ampliações no projeto deverão ser previamente aprovadas pela Gerência de Projetos Urbanos (S.M.D.U.) e Fiscalização (S.M.O.S.P.)

8. Deverão ser previamente aprovadas pela Gerência de Projetos Urbanos (S.M.D.U.):

- os elementos, peças e acabamentos especificados de forma genérica nos desenhos.
- textura, cores e tonalidades de acabamentos.
- os desenhos de fabricação, os protótipos, insumos e acabamentos dos elementos produzidos externamente ao canteiro.

4				
3				
2				
1				
0	EMIÇÃO INICIAL	PATRICIA	20/09/2022	
Nº.	Especificação de modificação	Resp.	Data	Visto

 Prefeitura do Município de Araraquara Rua São Bento, nº. 840 - Centro - Araraquara/SP CEP:14.800-103	Secretaria responsável:
	Secretaria de Desenvolvimento Urbano
Convênio Nº:	Data: 20/09/2022

Título do projeto: PÇA JOÃO ALMEIDA LEITE MORAES - ACADEMIA AO AR LIVRE - VILA XAVIER	ID: AR
Assunto/Referência: IMPLANTAÇÃO GERAL, PLANTA BAIXA, LEGENDAS E TABELAS	


Endereço da obra: RUA RUI BARBOSA, BAIRRO VILA XAVIER - ARARAQUARA/SP		
Lote: -	Quadra: -	Inscrição Cadastral P.M.A.: 0500050001

Desenho: Arqª Maria Patrícia Ruivo	Processo nº: +	Guiché nº: +
Autor do projeto: Arqª Maria Patrícia Ruivo	CAU nº: A117676-5	Assinatura:
Autor do projeto:	CAU nº:	Assinatura:
Responsável pelo levant. topográfico:	CREA nº:	Assinatura:
		Desenho nº: 2-0-367
		Folha nº: 1/1

Visto do coordenador/secretário: Arqª Salua Kairuz Manoel Poletto	Substitui o desenho nº:	Revisão nº: 00
--	-------------------------	----------------

Aprovação:	
------------	--

Latitude:	Longitude:	Projeção UTM:
-21.784532970211526	-48.1661116101961	-

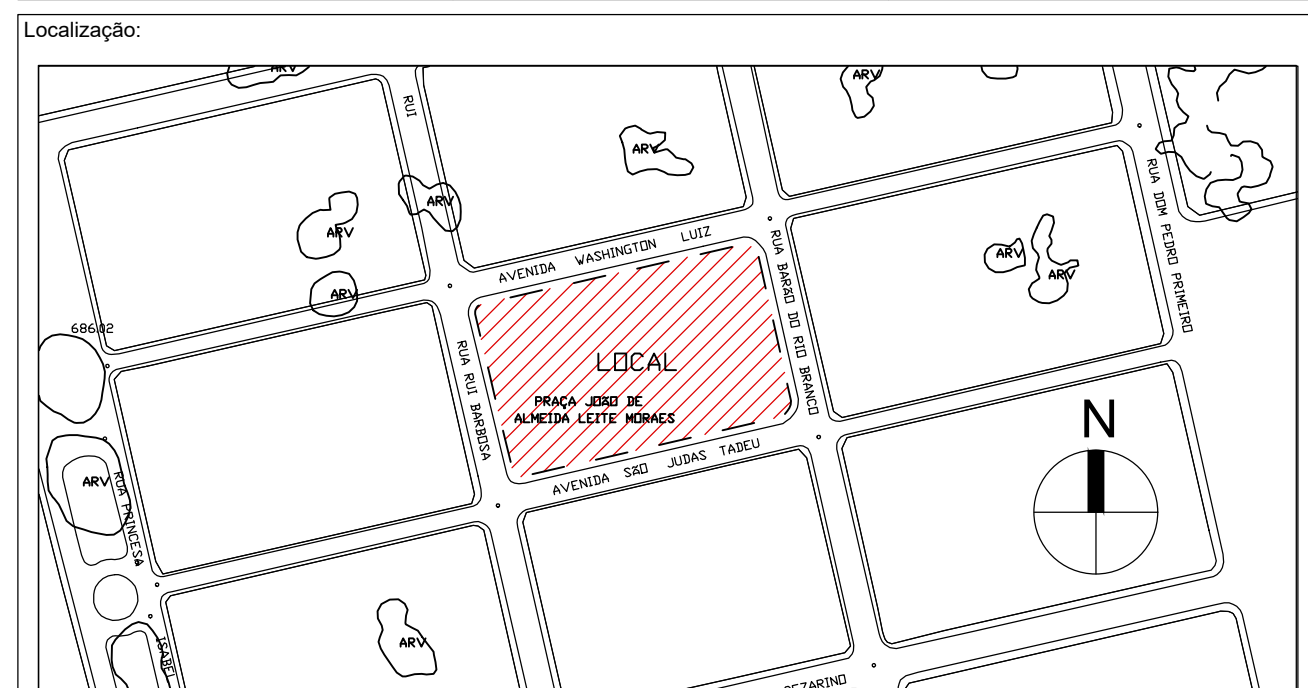

ARQUIVO: 2-0-367_Praça João Almeida Leite Moraes-Academia ao ar livre_R00.dwg