

| BLOCO A                     |                   |               |                |
|-----------------------------|-------------------|---------------|----------------|
| AMBIENTE                    | ÁREA DO PISO (M²) | PERÍMETRO (M) | PÉ DIREITO (M) |
| Consultório 1               | 9.90m²            | 13.24m        | 3.00m          |
| Wc 1                        | 2.02m²            | 5.70m         | 3.00m          |
| Wc 2                        | 2.02m²            | 5.70m         | 3.00m          |
| Wc PCD 1                    | 3.15m²            | 7.20m         | 3.00m          |
| Consultório 2               | 11.83m²           | 14.30m        | 3.00m          |
| Esterilização (Suja)        | 3.28m²            | 7.46m         | 3.00m          |
| Esterilização (Limpa)       | 3.28m²            | 7.46m         | 3.00m          |
| Consultório 3               | 13.20m²           | 14.80m        | 3.00m          |
| Consultório Odontológico I  | 11.85m²           | 13.20m        | 3.00m          |
| Consultório Odontológico II | 11.25m²           | 14.70m        | 3.00m          |
| Wc I                        | 4.83m²            | 8.80m         | 3.00m          |
| Expurgo                     | 11.25m²           | 14.70m        | 3.00m          |
| Pediatria                   | 9.30m²            | 12.20m        | 3.00m          |
| Consultório 4               | 9.20m²            | 12.00m        | 3.00m          |
| Arquivo                     | 7.35m²            | 10.90m        | 3.00m          |
| Circulação 1                | 19.51m²           | 36.20m        | 3.00m          |
| Atendimento                 | 26.89m²           | 21.14m        | 3.00m          |
| Circulação 2                | 8.08m²            | 16.90m        | 3.00m          |
| Farmácia                    | 15.00m²           | 16.00m        | 3.00m          |
| Almoxarifado                | 9.15m²            | 12.10m        | 3.00m          |
| Copa                        | 14.87m²           | 15.50m        | 3.00m          |
| Sala de Reuniões            | 17.85m²           | 17.90m        | 3.00m          |
| Sala de Inalação            | 6.45m²            | 10.30m        | 3.00m          |
| Sala de Vacina              | 7.65m²            | 11.10m        | 3.00m          |
| Sala de Espera 1            | 38.26m²           | 28.10m        | 3.00m          |

| BLOCO B                       |                   |               |                |
|-------------------------------|-------------------|---------------|----------------|
| AMBIENTE                      | ÁREA DO PISO (M²) | PERÍMETRO (M) | PÉ DIREITO (M) |
| Sala de Espera 2 / Circulação | 52.54m²           | 38.10m        | 3.00m          |
| Wc PCD F                      | 4.49m²            | 8.99m         | 3.00m          |
| Wc PCD M                      | 4.49m²            | 8.99m         | 3.00m          |
| Estabilização                 | 28.35m²           | 22.06m        | 3.00m          |
| Consultório 5                 | 9.57m²            | 12.85m        | 3.00m          |
| Consultório 6                 | 9.57m²            | 12.85m        | 3.00m          |
| Consultório Ginecológico      | 17.89m²           | 18.75m        | 3.00m          |
| Wc Ginecológico               | 3.15m²            | 7.20m         | 3.00m          |
| Área de Serviço               | 6.38m²            | 11.19m        | 3.00m          |
| Espaço para a Ambulância      | 33.08m²           | 7.35m         | 3.00m          |

| QUIOSQUE       |                   |               |                |
|----------------|-------------------|---------------|----------------|
| AMBIENTE       | ÁREA DO PISO (M²) | PERÍMETRO (M) | PÉ DIREITO (M) |
| Wc PCD F       | 3.87m²            | 7.90m         | 3.00m          |
| Wc PCD M       | 3.87m²            | 7.90m         | 3.00m          |
| Copa           | 8.34m²            | 11.95m        | 3.00m          |
| Depósito       | 7.14m²            | 11.00m        | 3.00m          |
| Espaço Coberto | 84.08m²           | 39.84m        | 3.00m          |


| ÁREA DE COBERTURA VEGETAL (M2) |                  |                               |  |
|--------------------------------|------------------|-------------------------------|--|
| ACV 1 = 83.17m²                | ACV 6 = 70.57m²  | ACV Total = 675.46m² = 36.56% |  |
| ACV 2 = 15.00m²                | ACV 7 = 19.17m²  |                               |  |
| ACV 3 = 67.97m²                | ACV 8 = 189.69m² |                               |  |
| ACV 4 = 8.89m²                 | ACV 9 = 194.31m² |                               |  |
| ACV 5 = 9.84m²                 | ACV 10 = 16.85m² |                               |  |

| QUADRO DE ÁREAS          |            |
|--------------------------|------------|
| Área do Terreno:         | 1.847.16m² |
| Bloco A (Reforma):       | 307.32m²   |
| Anexo externo (Bloco A): | 1.96m²     |
| Bloco B (Ampliação):     | 186.75m²   |
| Quiosque:                | 119.09m²   |
| Total Construído:        | 615.12m²   |
| Área Livre:              | 1.232.04m² |

| PREFEITURA DO MUNICÍPIO DE ARARAQUARA |                                                                                            |                         |
|---------------------------------------|--------------------------------------------------------------------------------------------|-------------------------|
| Projeto                               | USF - JARDIM DAS HORTÊNCIAS "DR. JOSÉ NIGRO NETO" CER "ANUNCIATA LIA DAVID"                | Processo                |
| Objeto                                | PROJETO DE REFORMA E AMPLIAÇÃO                                                             | Arquivo                 |
| Título                                | PROJETO EXECUTIVO ALVENARIA E LAY OUT INTERNO                                              | Folha nº 02/12          |
| Local                                 | RUA ENGENHEIRO MARCO ANTÔNIO DENTILLO (RUA 1) AVENIDA REMO FRONTEROLLI Nº 999, ESQUINA COM | Data 05.06.24           |
| Código                                |                                                                                            | Escala 1:150 Revisão 01 |




LAY OUT INTERNO  
PRÉDIO PRINCIPAL  
Escala 1:750

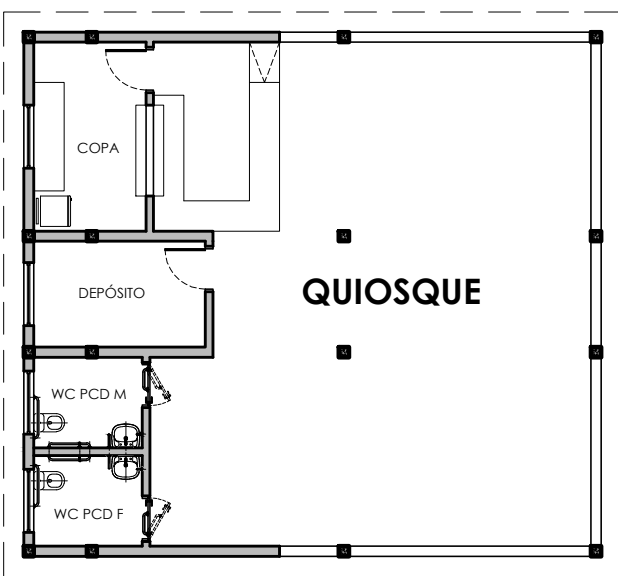


LAY OUT INTERNO  
Quiosque  
Escala 1:150

| LEGENDA |                            |
|---------|----------------------------|
|         | ALVENARIA EXISTENTE        |
|         | ALVENARIA A SER CONSTRUÍDA |
|         | COBERTURA VEGETAL (GRAMA)  |
|         | CALÇAMENTO                 |
|         | ESTACIONAMENTO             |
|         | Nível projetado            |
|         | Nível projetado acabado    |
|         | Nível existente            |
|         | Poste existente            |

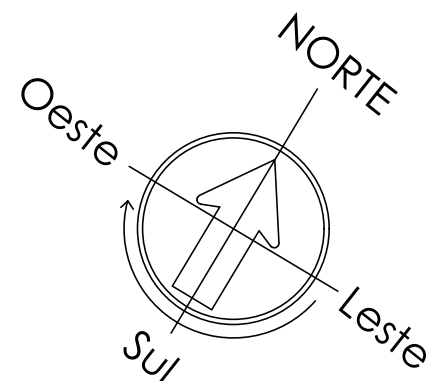

CER Prof. Annunciata dia David

PLANTA BAIXA  
Escala 1:150

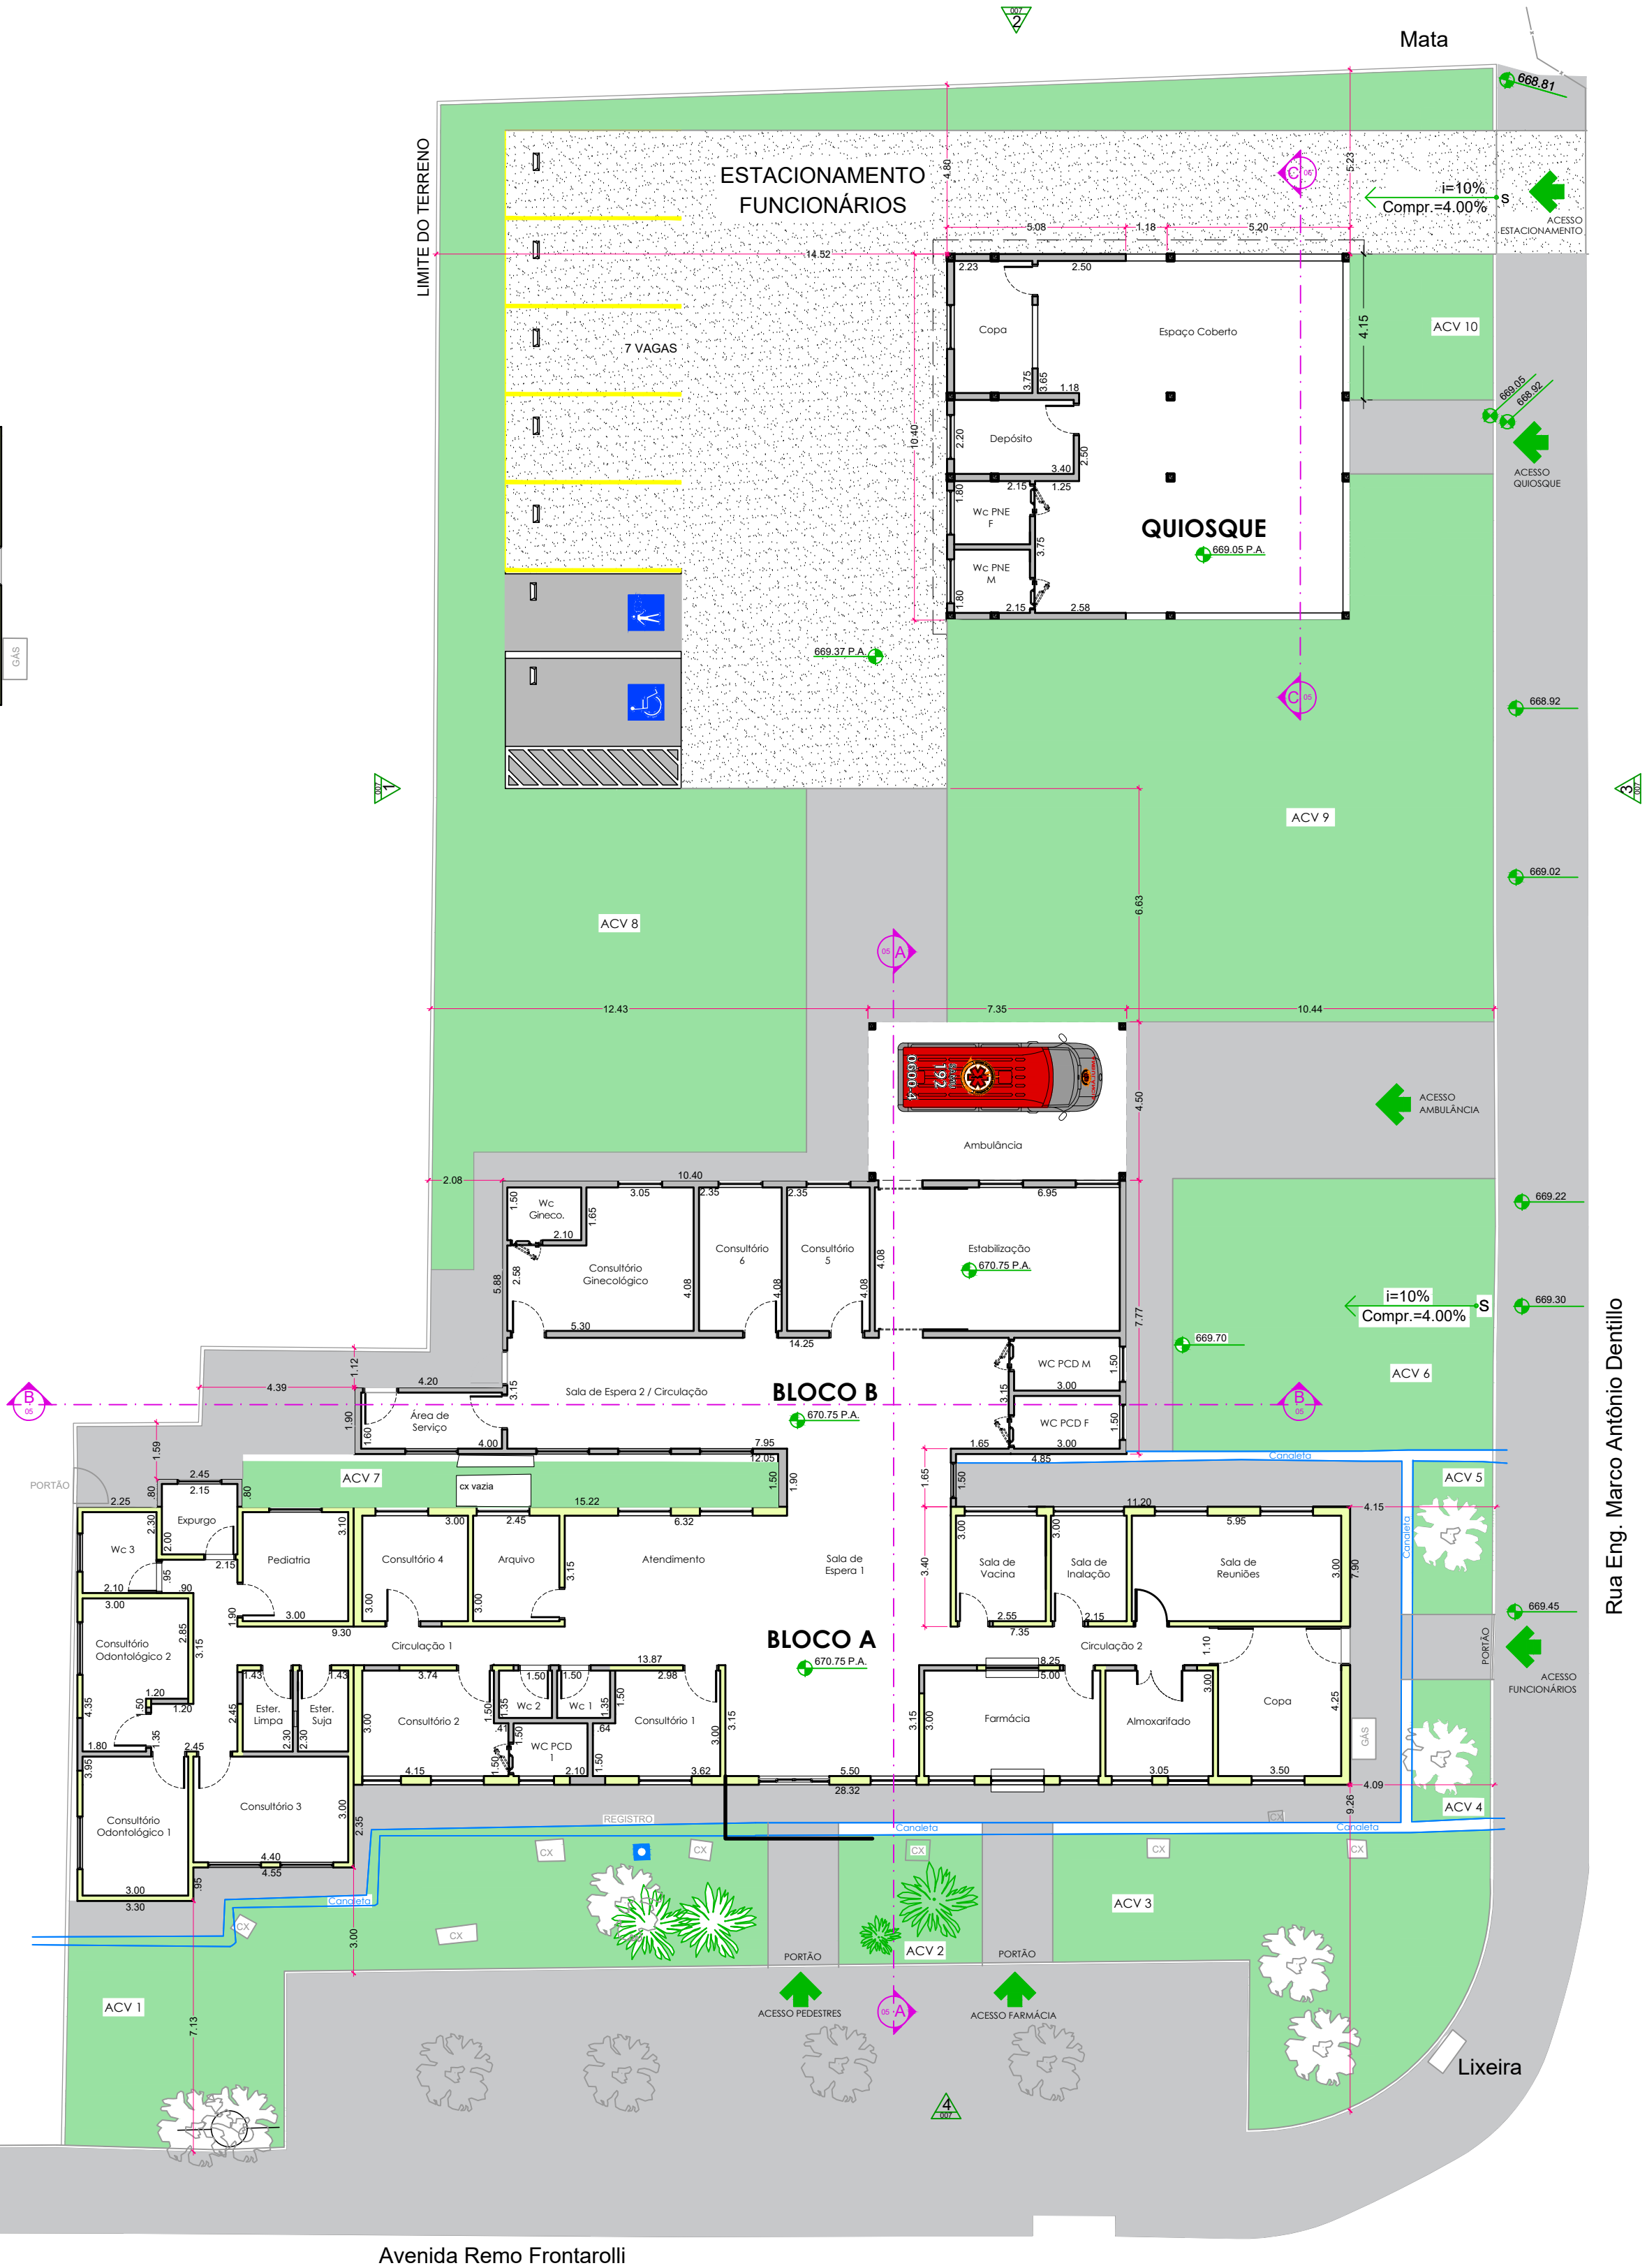

Rua Eng. Marco Antônio Dentillo

Avenida Remo Frontarolli

LOGATTI Engenharia Ltda. - EPP

CNPJ 56.888.142/0001-91

Rua Imaculada Conceição, 1039 - Carmo CEP. 14800-190, Araraquara - SP

Telefone (16) 3332-3416 logattiltda@uol.com.br

| REVISÕES |           | DOCUMENTOS DE REFERÊNCIA |                 |
|----------|-----------|--------------------------|-----------------|
| Nº       | DESCRIÇÃO | EMIÇÃO                   | OBJETO          |
| 01       |           | 05.06.2024               | Tatiana Jacinto |

- DIREITOS AUTORAIS RESERVADOS.
- DEVERÃO SER APROVADOS PELO ARQUITETO TODOS OS DESENHOS DE EXECUÇÃO DOS PROJETOS QUE COMPLEMENTAM O PROJETO DE ARQUITETURA.
- MEDIDAS E NÍVEIS EM METROS.
- VERIFICAR MEDIDAS NA OBRA.
- O VALOR DA COTA PREVALECE SOBRE A ESCALA.
- VER TABELA DE ACABAMENTOS NA FL. 07.