



1 PLANTA BAIXA EDIFÍCIO PRINCIPAL - A CONSTRUIR  
Escala 1:75

- NOTA GERAL
- Verificar medidas na obra.
  - Todos os materiais empregados na obra deverão ser de primeira qualidade, primeiro uso e se enquadrarem rigorosamente nas Normas Brasileiras.
  - As alterações de projeto decorrentes da incompatibilidade entre a arquitetura, estrutura e sistemas complementares deverão ser justificadas e aprovadas pela Gerência de Projetos Urbanos (S.M.D.U.) e Fiscalização (S.M.O.S.P.).
  - Qualquer alteração dos elementos construtivos quanto ao seu dimensionamento, material, acabamento, cor e textura deverão manter os padrões de qualidade, acabamento e detalhe especificados e serem previamente aprovadas pela Gerência de Projetos Urbanos (S.M.D.U.) e Fiscalização (S.M.O.S.P.).
  - Qualquer alteração ou ampliação no projeto deverão ser previamente aprovadas pela Gerência de Projetos Urbanos (S.M.D.U.) e Fiscalização (S.M.O.S.P.).
  - Deverão ser previamente aprovadas pela Gerência de Projetos Urbanos (S.M.D.U.):
    - os elementos, peças e acabamentos especificados de forma genérica nos desenhos;
    - textura, cores e tonalidades de acabamentos;
    - os desenhos de fabricação, os protótipos, insumos e acabamentos dos elementos produzidos externamente ao canteiro.

|    |                                                               |        |            |  |
|----|---------------------------------------------------------------|--------|------------|--|
| 4  |                                                               |        |            |  |
| 3  |                                                               |        |            |  |
| 2  |                                                               |        |            |  |
| 1  | W.C., CONSULTÓRIOS, RECEPÇÃO, DIFERENÇA NA PLANTA PRÓX. COPIA | BRUNO  | 03/07/2025 |  |
| 0  | EMIÇÃO INICIAL                                                | MILTON | 10/08/2024 |  |
| Nº |                                                               |        |            |  |

|                                                                                       |   |   |
|---------------------------------------------------------------------------------------|---|---|
|  | <b>Prefeitura do Município de Araraquara</b><br>Rua São Bento, nº 840 - Centro - Araraquara/SP<br>CEP: 14.300-103 | Secretaria responsável:<br><b>Secretaria de Desenvolvimento Urbano</b><br>Convênio Nº: _____<br>Data: _____ |
|---------------------------------------------------------------------------------------|---|---|

|                                                                  |  |                  |
|------------------------------------------------------------------|--|------------------|
| Título do projeto:<br><b>REFORMA E AMPLIAÇÃO USF VALE DO SOL</b> |  | ID:<br><b>AR</b> |
| Assunto/Referência:<br><b>PLANTA - LAYOUT</b>                    |  |                  |

Endereço da obra:  
Av. Carlos de Angeli, 350 - Parque Res. Vale do Sol, Araraquara - SP

|            |              |                                  |
|------------|--------------|----------------------------------|
| Lote:<br>- | Quadra:<br>- | Inscrição Cadastrel P.M.A.:<br>- |
|------------|--------------|----------------------------------|

|               |                   |                 |
|---------------|-------------------|-----------------|
| Desenho:<br>- | Processo nº:<br>- | Guichê nº:<br>- |
|---------------|-------------------|-----------------|

|                                             |                      |                              |                         |                  |
|---------------------------------------------|----------------------|------------------------------|-------------------------|------------------|
| Autor do projeto:<br>Arqº Milton Balestrini | CAU nº:<br>A 33404-9 | RRT/ART:<br>Assinatura:<br>- | Desenho nº:<br>2-1-1185 | Folha nº:<br>3/3 |
|---------------------------------------------|----------------------|------------------------------|-------------------------|------------------|


|   |              |                              |                              |                   |
|---|--------------|------------------------------|------------------------------|-------------------|
| Responsável pelo estudo orçamentário:<br>Arqº Leonardo S. Casagrande e<br>Arqº Bruno Rodolfo Zanetti | CAU nº:<br>- | RRT/ART:<br>Assinatura:<br>- | Substitui o desenho nº:<br>- | Revisão nº:<br>00 |
|---|--------------|------------------------------|------------------------------|-------------------|

Visto do coordenador/iniciador:  
Arqº Sílvia Kaluzs Manoel Poletto

Aprovação:

Latitude: \_\_\_\_\_ Longitude: \_\_\_\_\_ Projeto UTM: \_\_\_\_\_

Localização:

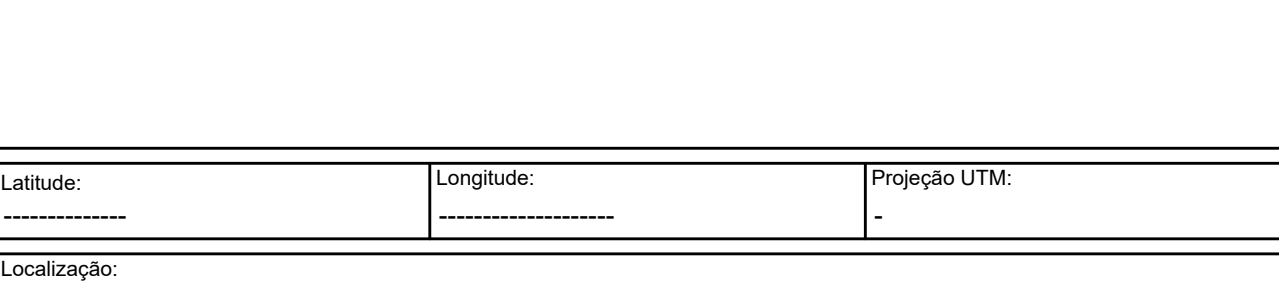

ARQUIVO: USF VALE DO SOL.dwg