



**FUNDAÇÃO - MIRANTE**  
ESCALA - 1:50




**ESTRUTURA PRIMÁRIA - MIRANTE**  
ESCALA - 1:50

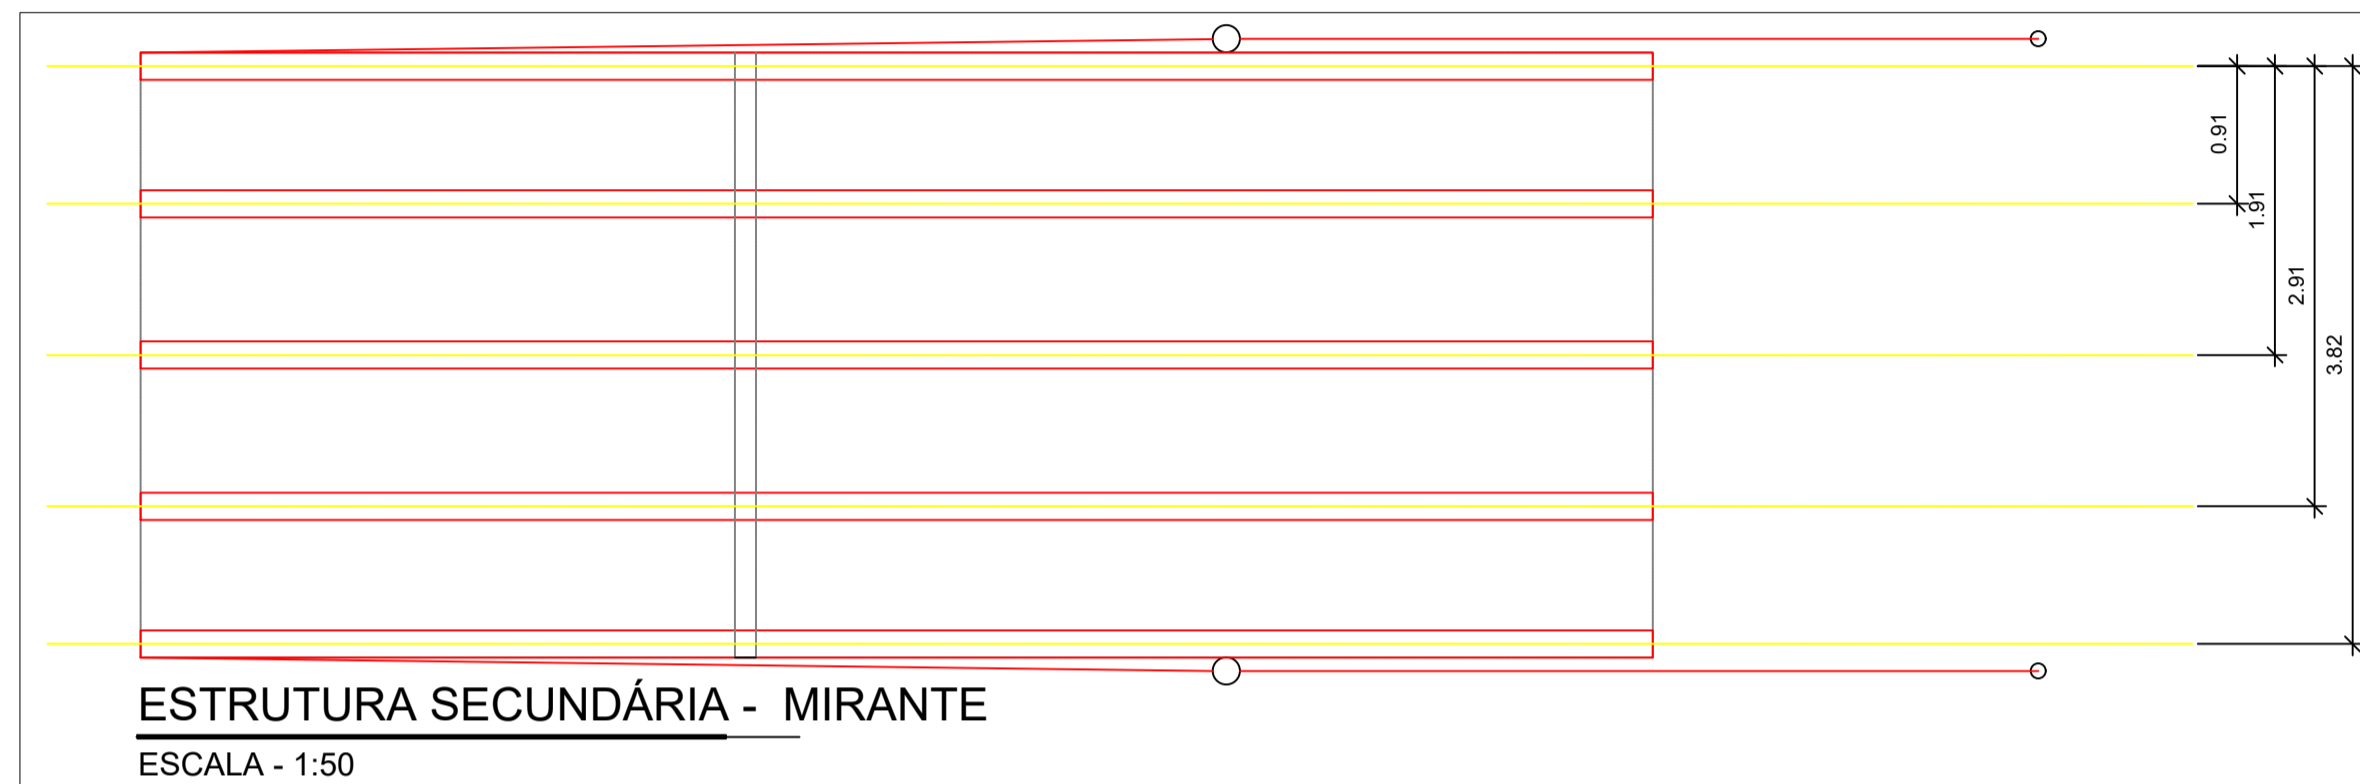


**ESTRUTURA SECUNDÁRIA - MIRANTE**  
ESCALA - 1:50

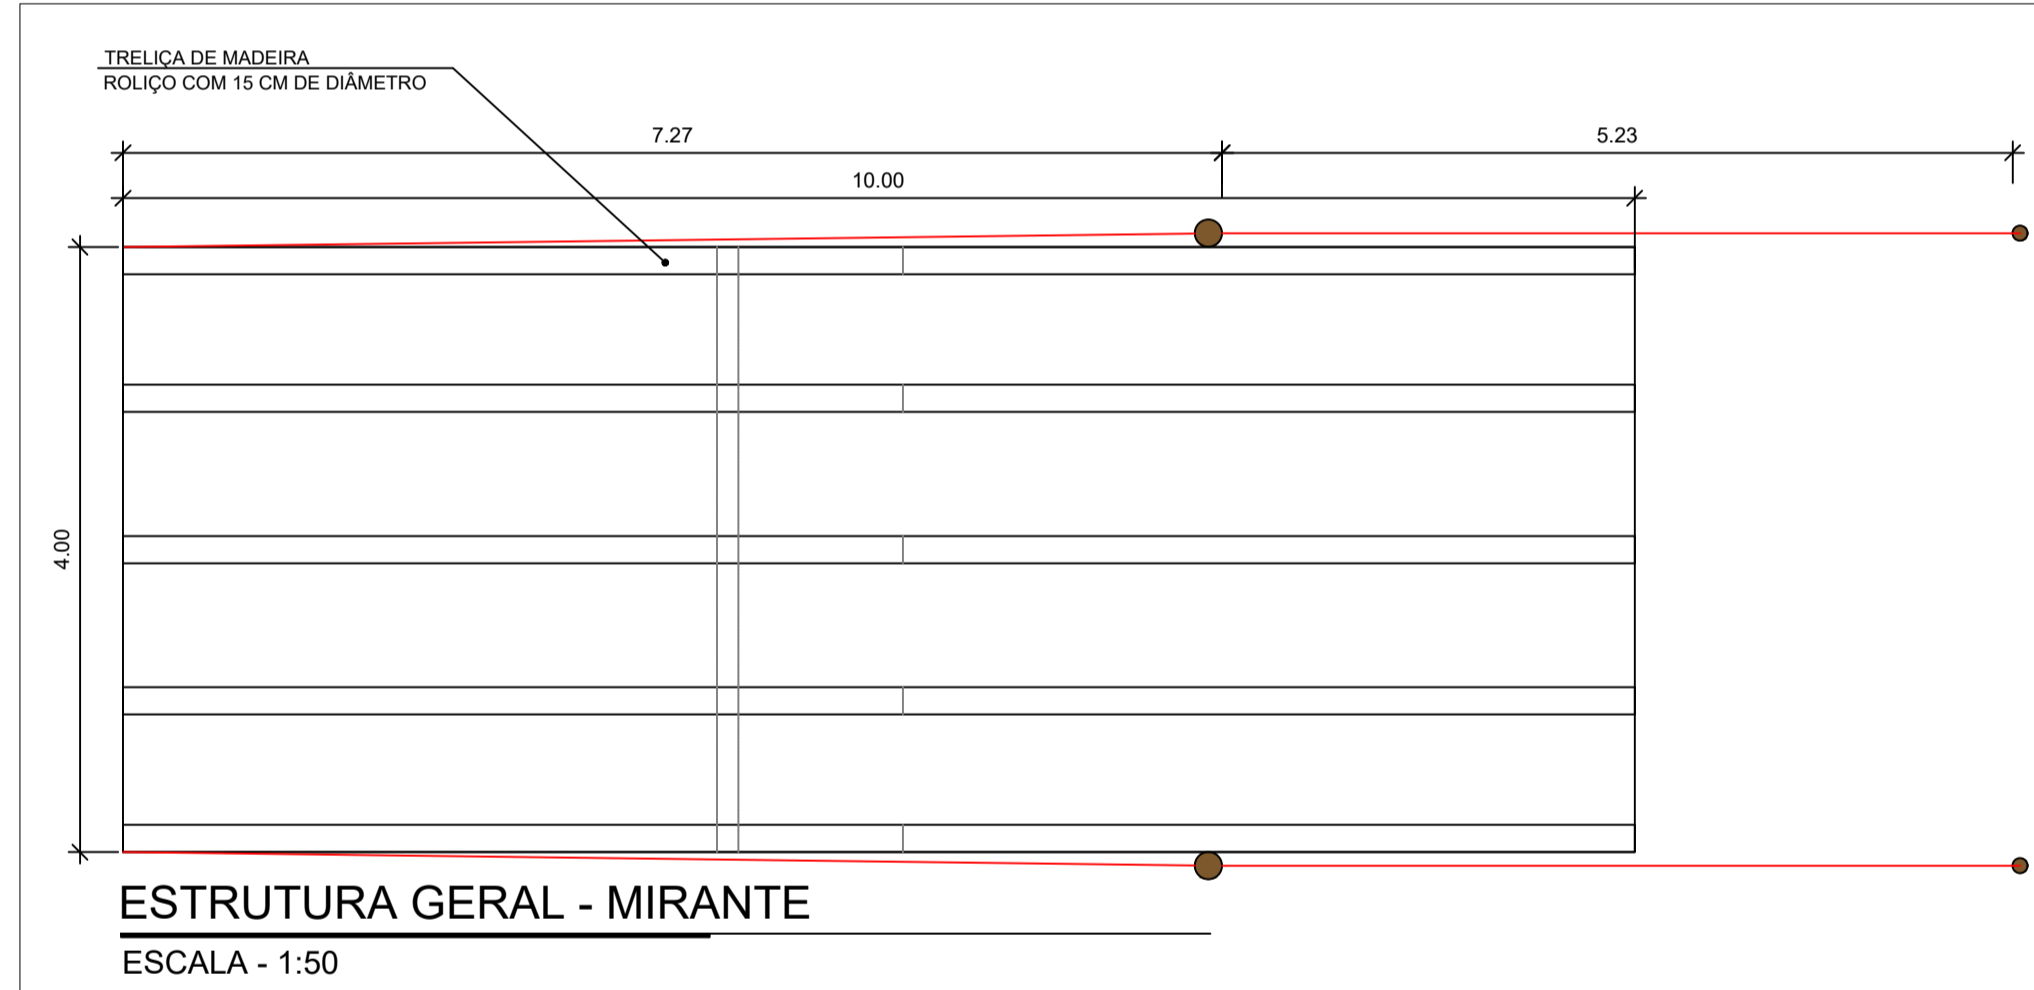


**ESTRUTURA GERAL - MIRANTE**  
ESCALA - 1:50

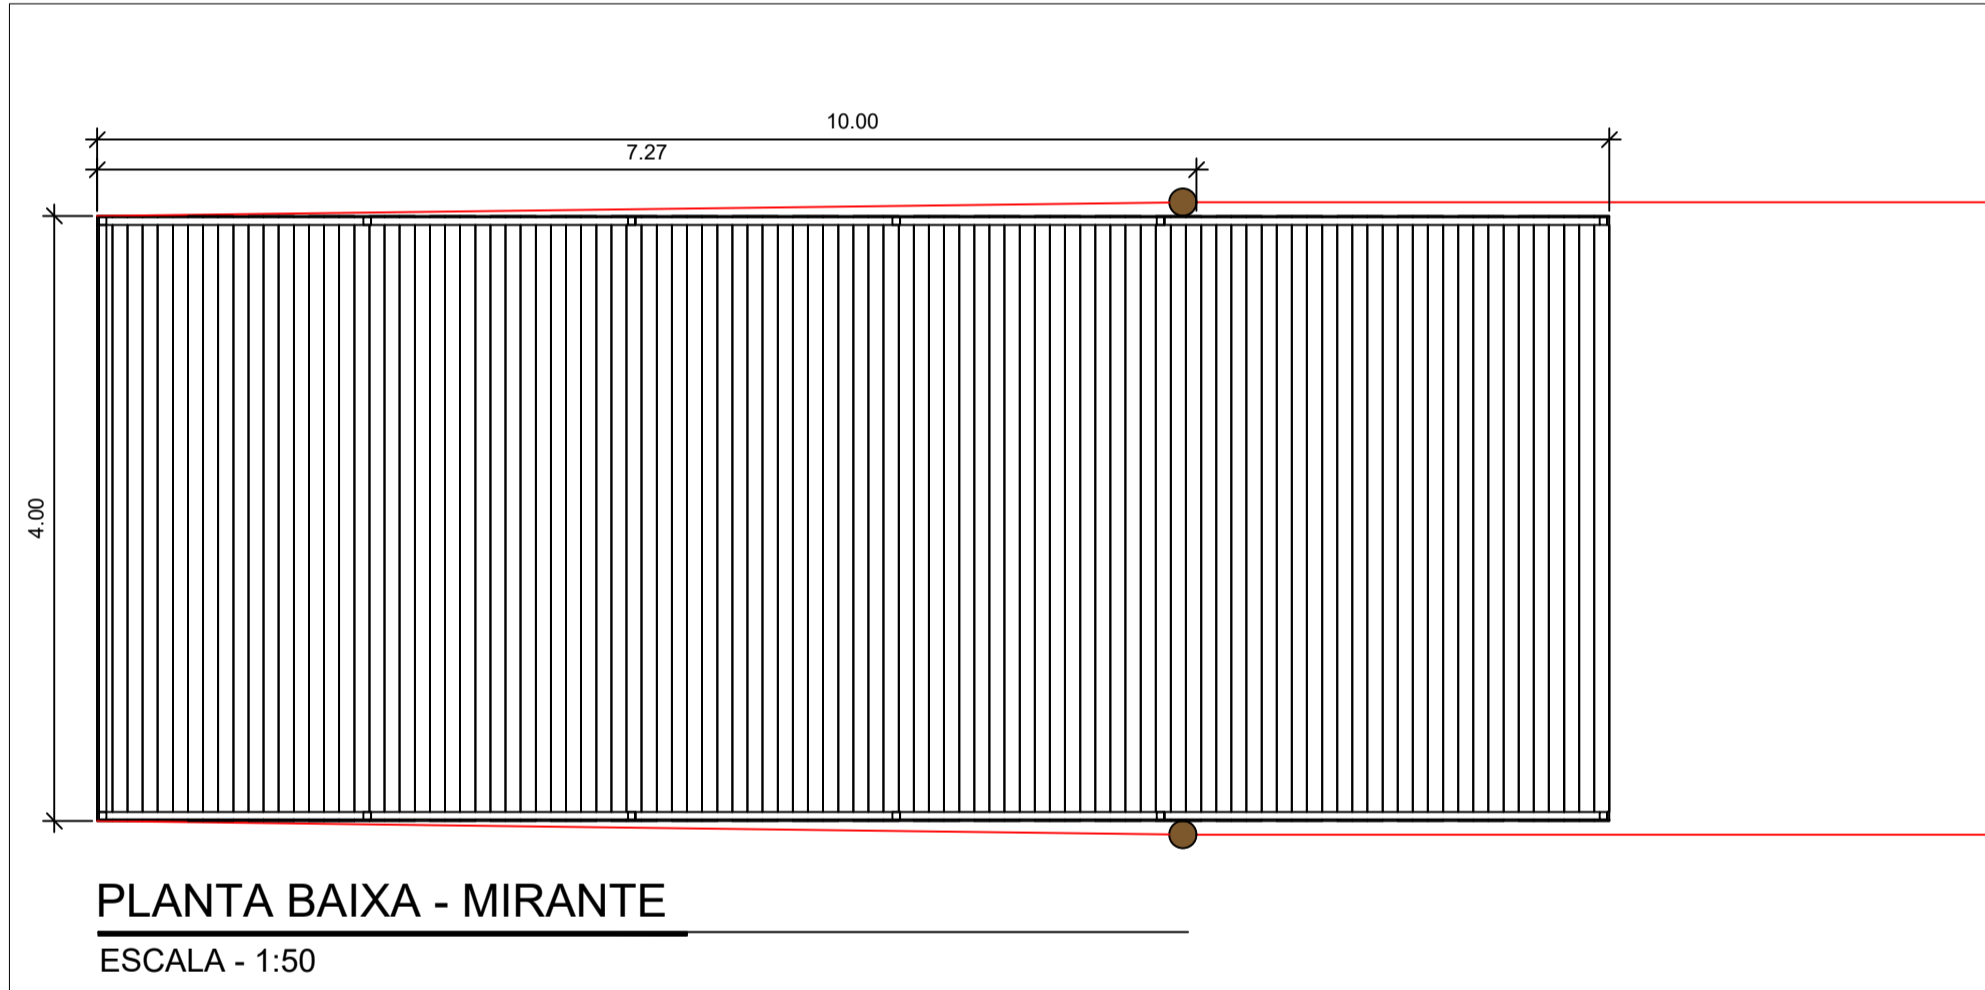


**PLANTA BAIXA - MIRANTE**  
ESCALA - 1:50

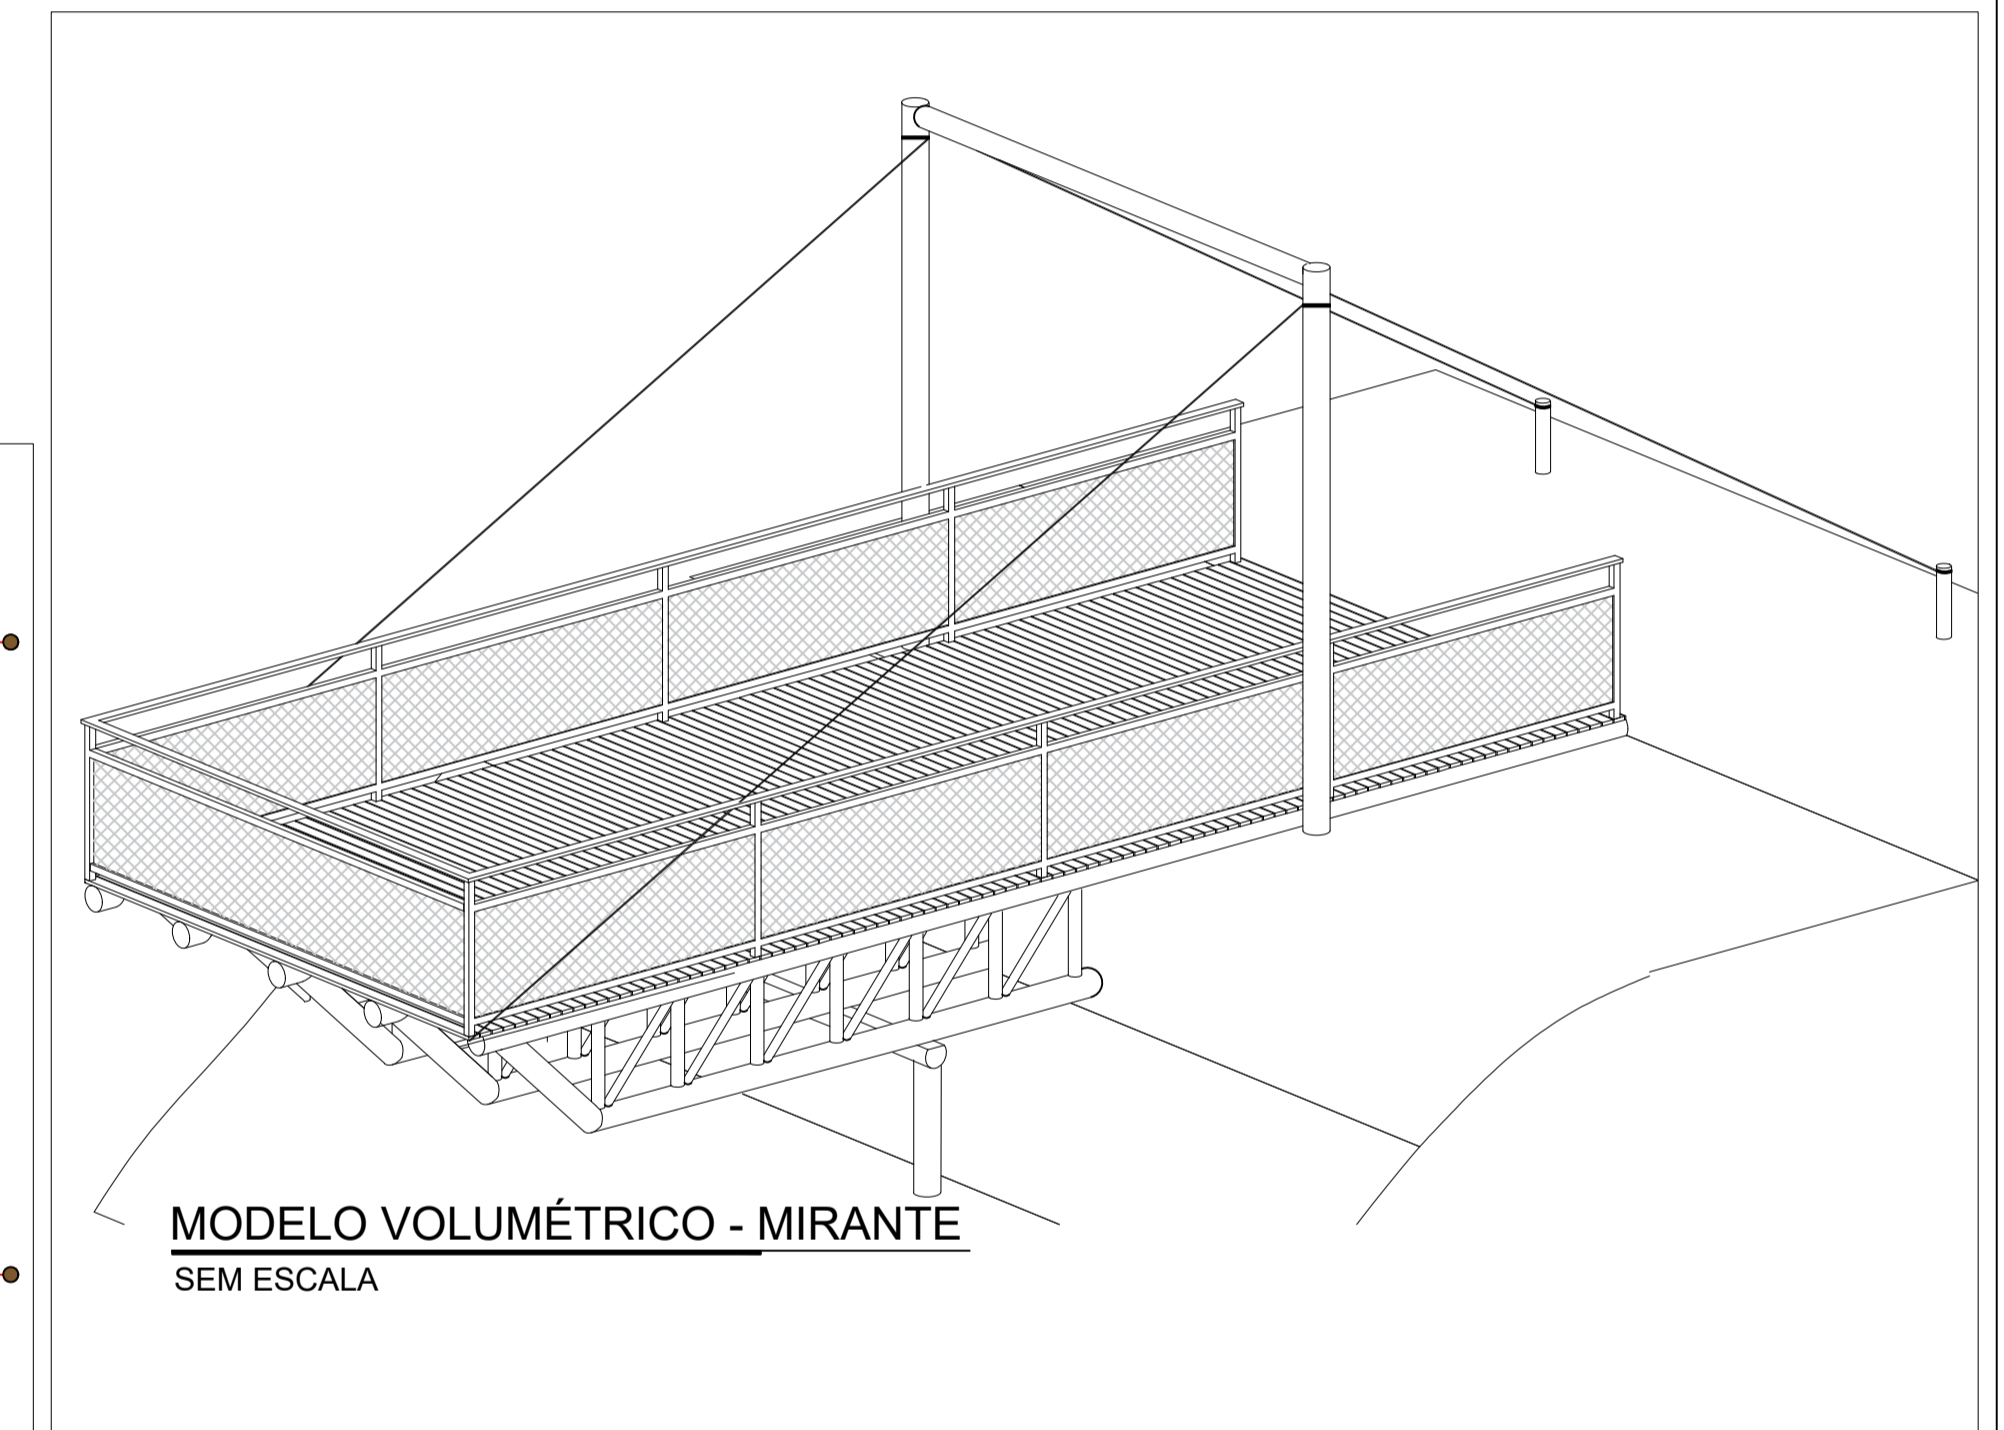

**MODELO VOLUMÉTRICO - MIRANTE**  
SEM ESCALA

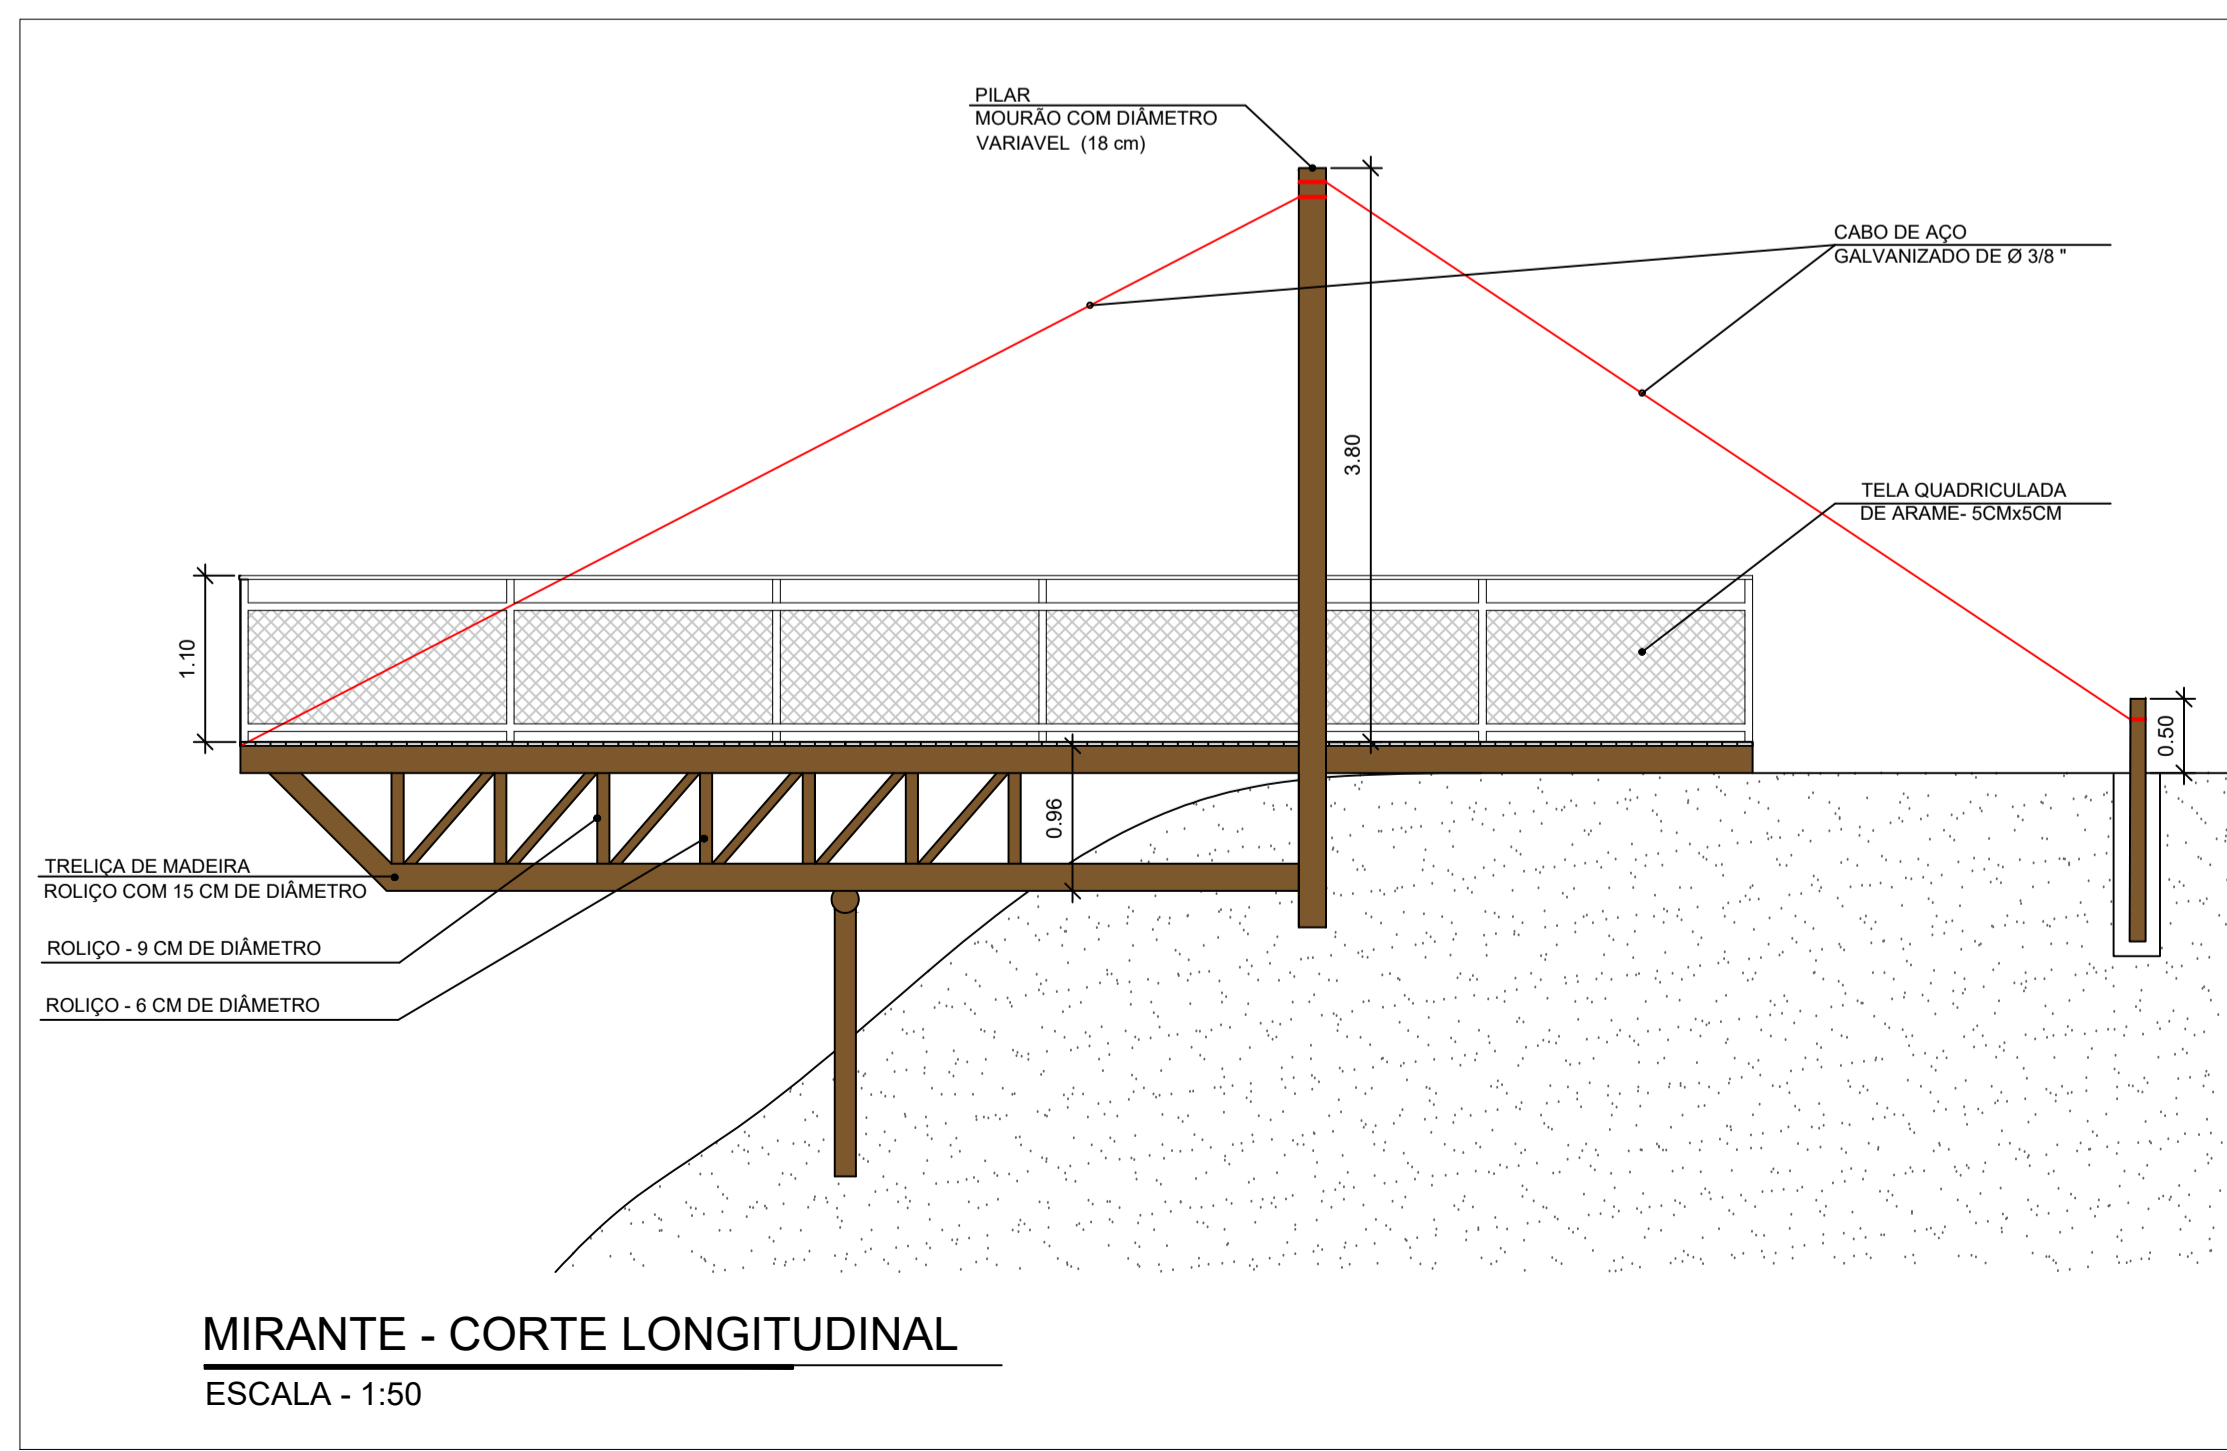

**MIRANTE - CORTE LONGITUDINAL**  
ESCALA - 1:50

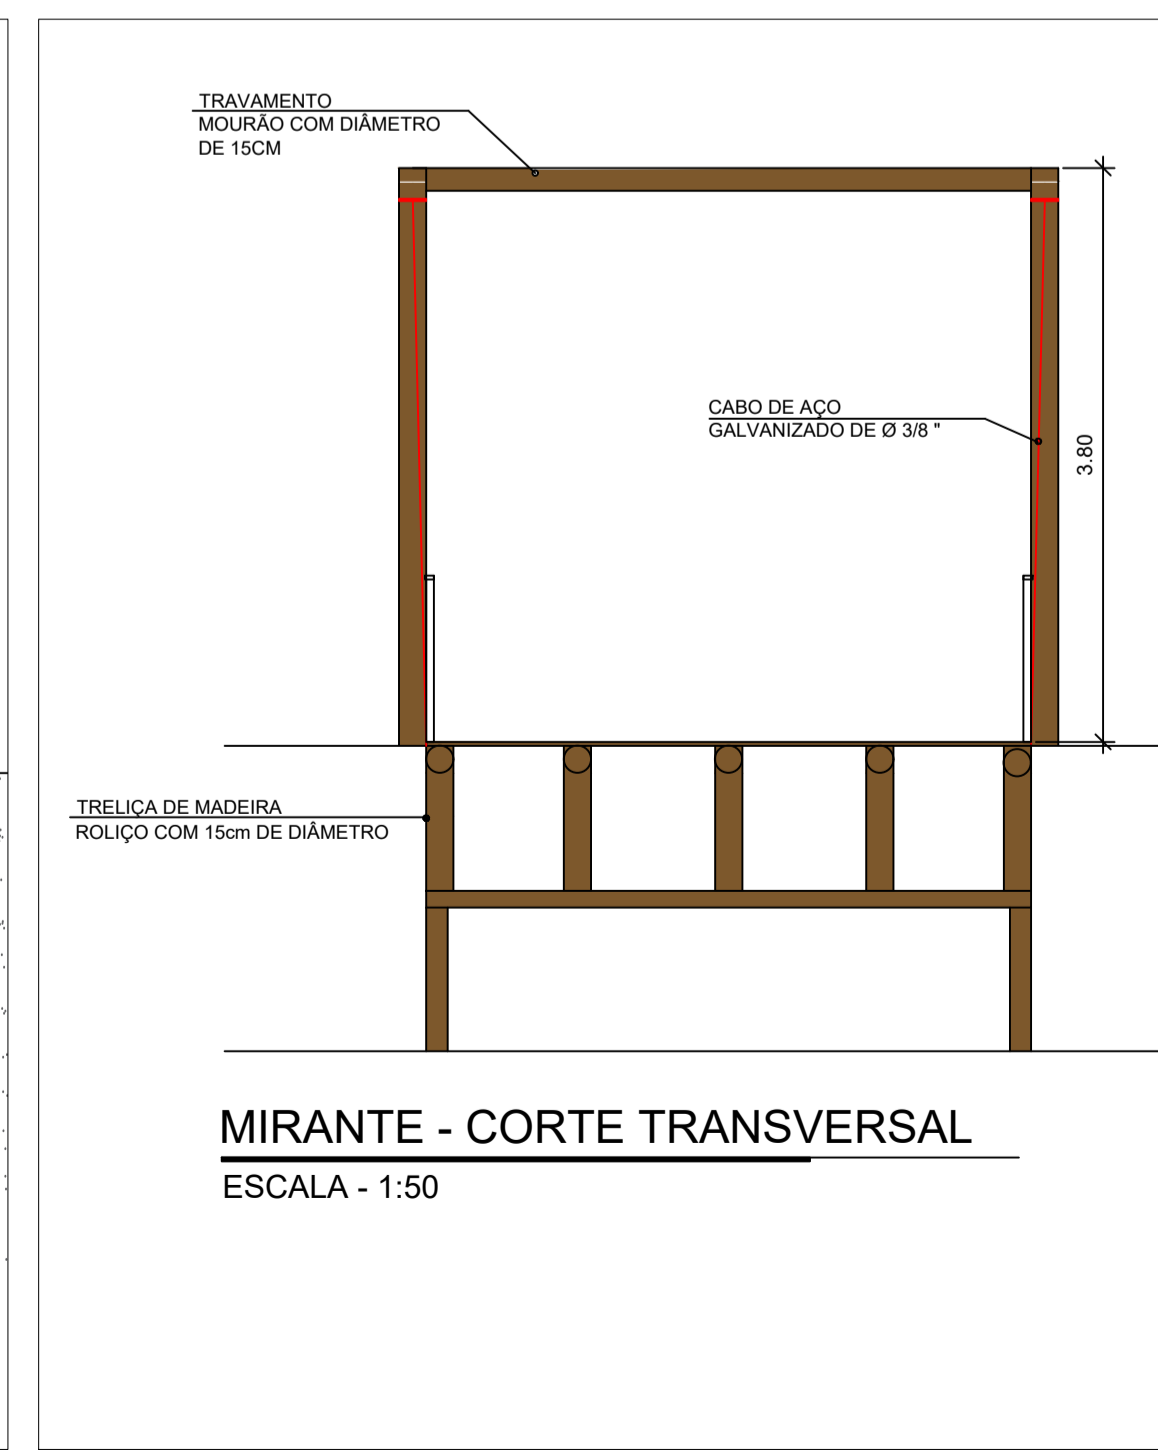

**MIRANTE - CORTE TRANSVERSAL**  
ESCALA - 1:50

REVISÕES	DATA	ASSUNTO	RESPONSÁVEL
LIBERADO PARA OBRA: <input type="checkbox"/> SIM <input type="checkbox"/> NÃO			
OBRA: TRILHA E MIRANTES CACHOEIRA DOS PRETOS			
ENDEREÇO: CACHOEIRA DOS PRETOS, JOANÓPOLIS - SP			
DISCIPLINA: ARQUITETURA	CONTEÚDO: MIRANTE	DESENHISTA: Thais Arruda de Oliveira	
COORDENADOR TÉCNICO: Carlos Eduardo Chaguri	CAU / CREA 0600440596-SP	RRT / ART 28027230190886713	APROVAÇÃO:
RESPONSÁVEL TÉCNICO: Marcio Vaz de Arruda	CAU / CREA 5061016406	RRT / ART	FOLHA:
ESCALA: Indicada	DATA: NOVEMBRO DE 2020		