




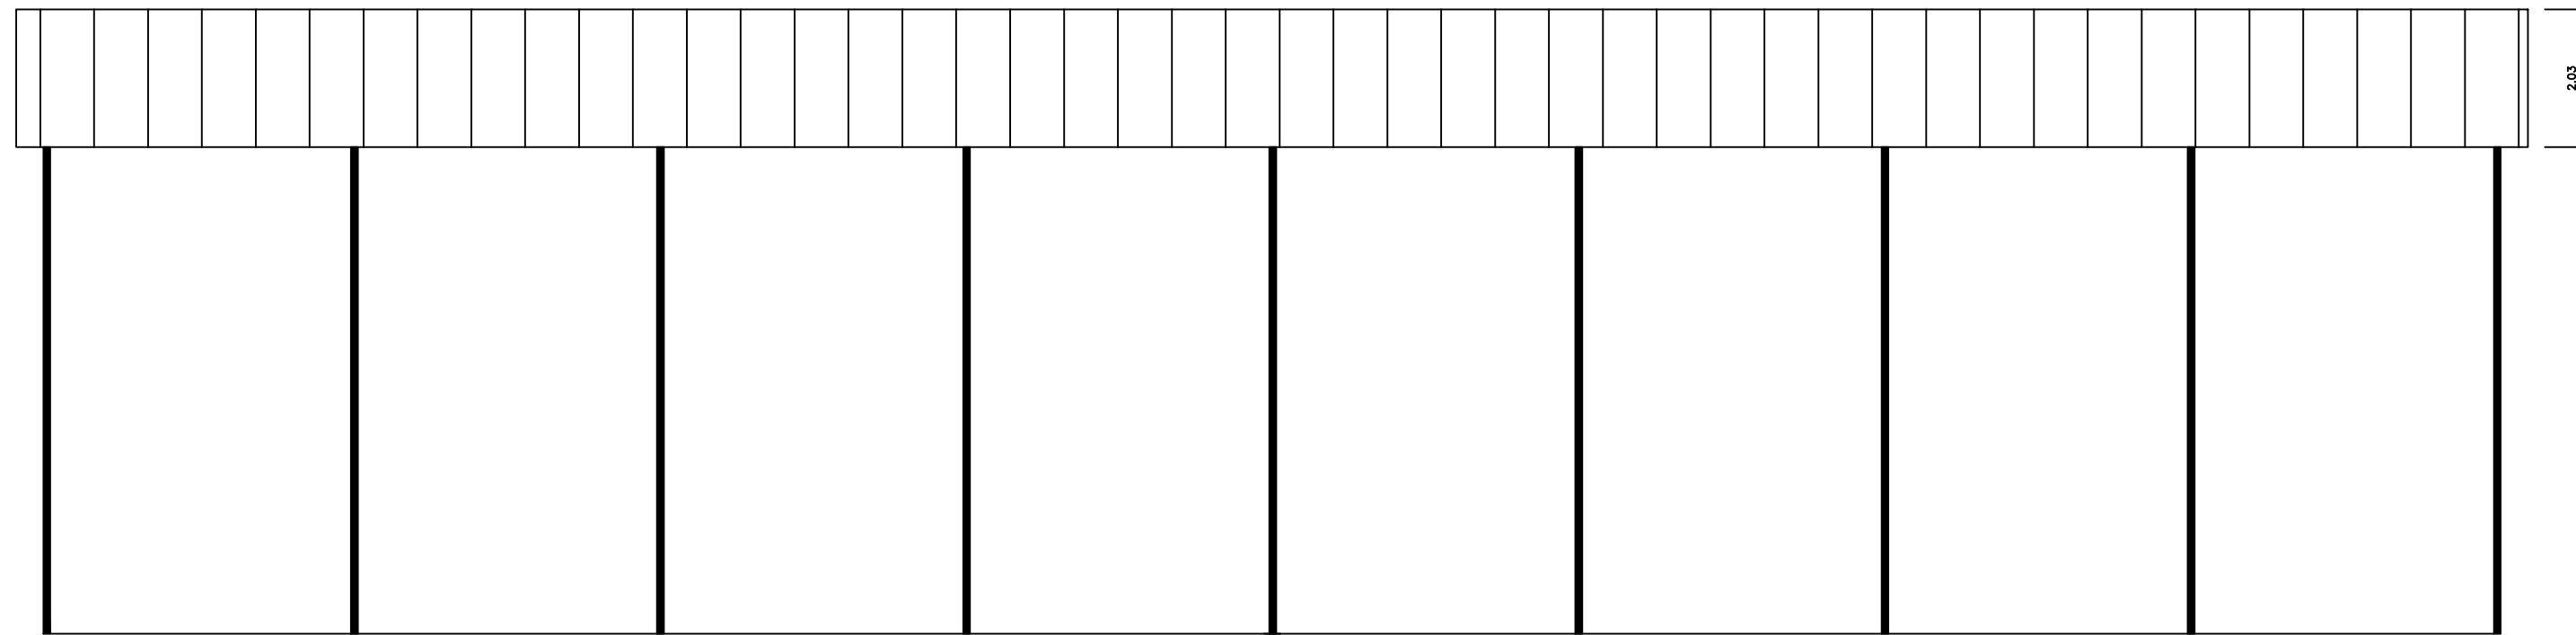

VISTA LATERAL

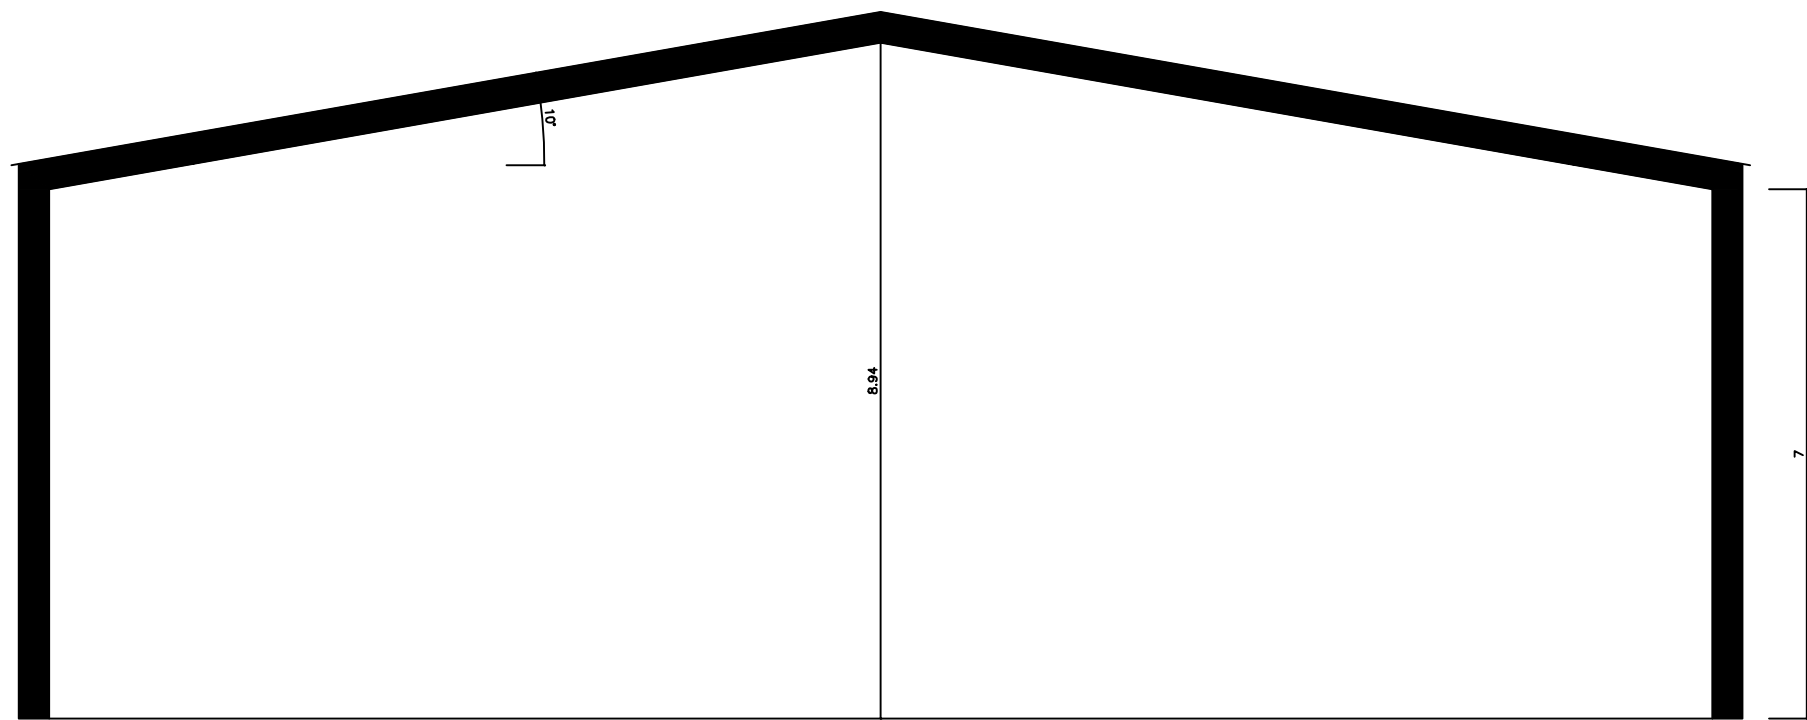


VISTA FRONTAL


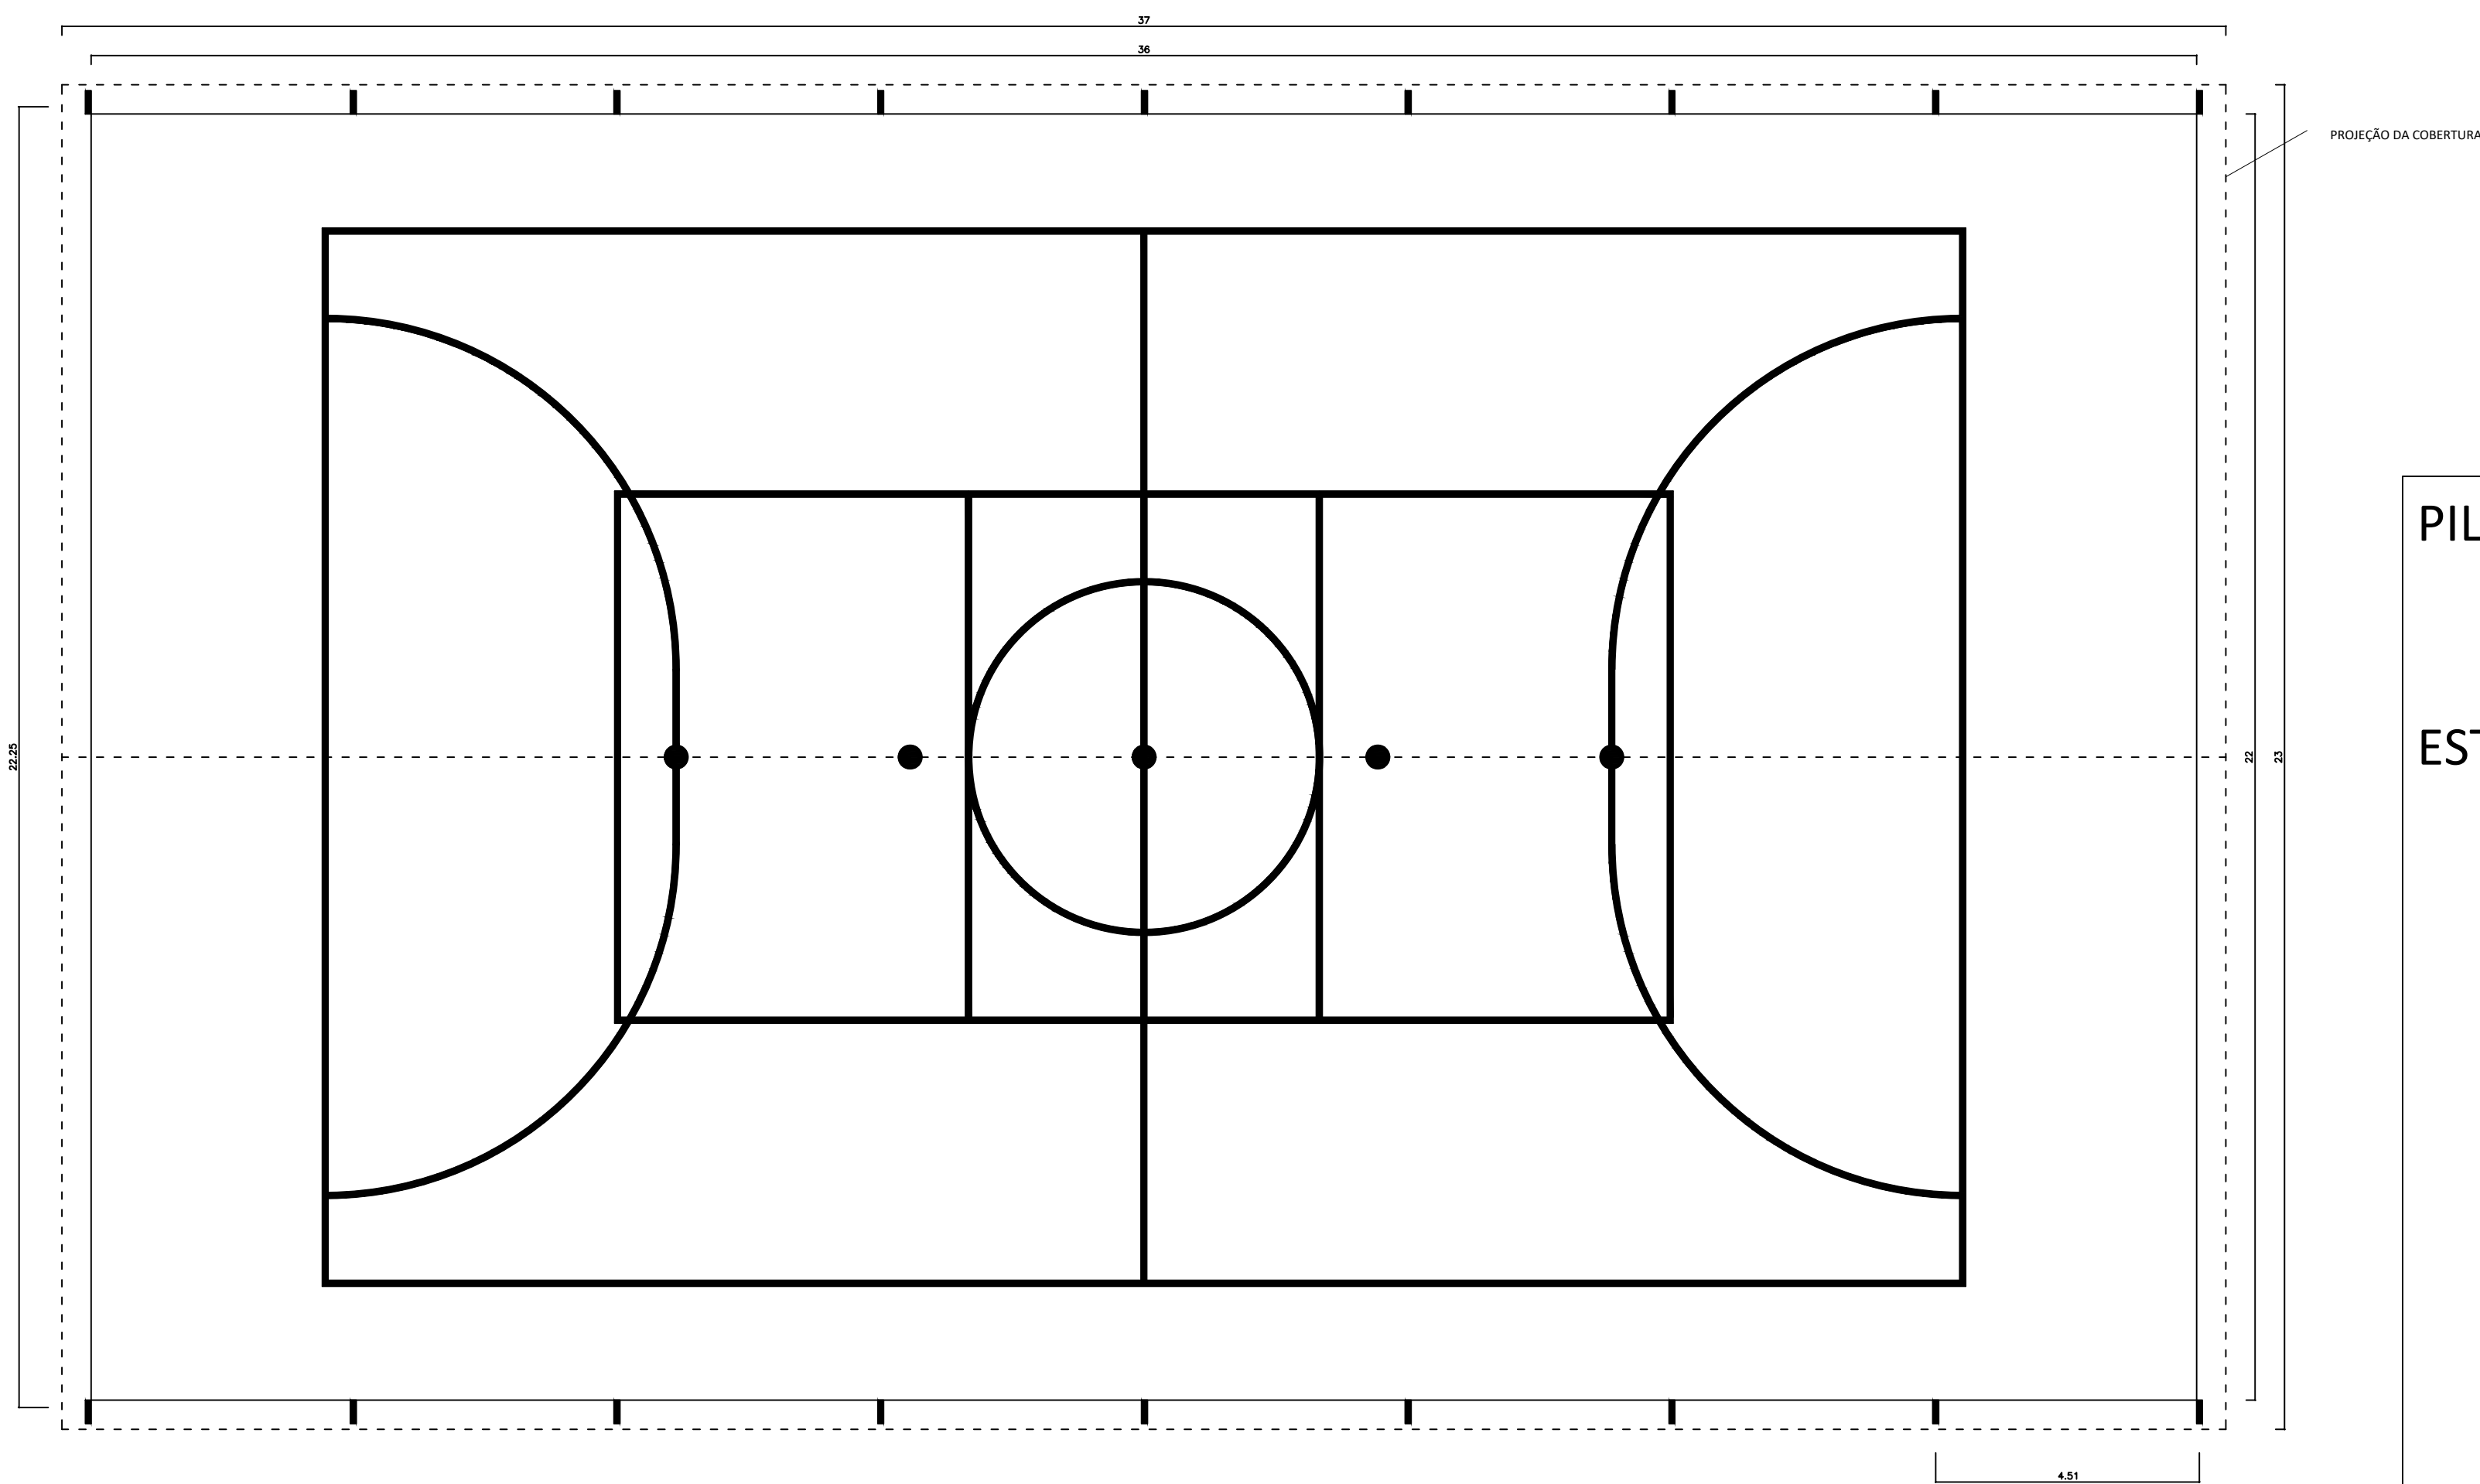


PLANTA BAIXA

PILAR

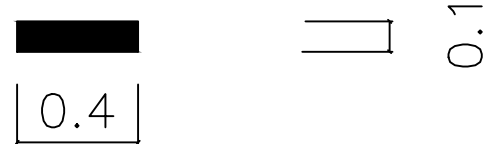

ESTACAS E BLOCO

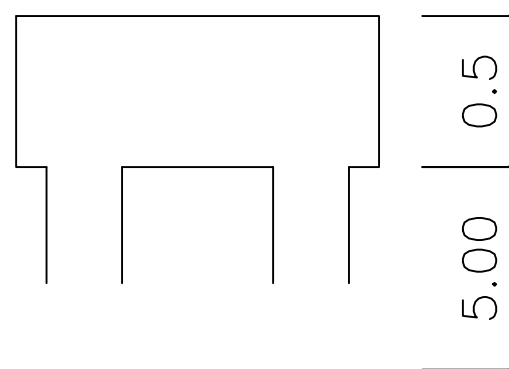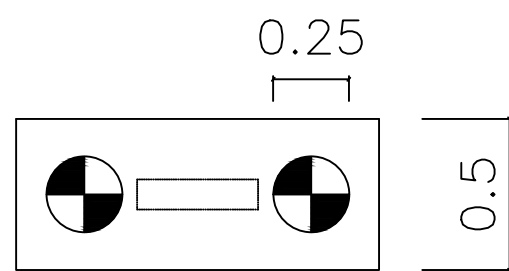

ESTACAS:
Ø25CM
5M DE PROFUNDIDADE
4M - ARMAÇÃO: 4Ø^{3"}₈

BLOCOS:
0,50X1,20X0,50
ARMAÇÃO: Ø^{5"}₁₆ A CADA 10CM

DETALHES FUNDAÇÃO
1:25

Prefeitura Municipal de Santo Antônio da Alegria
ESTADO DE SÃO PAULO
Cidade Folclore

DATA: 13/12/2023	ESCALA: 1:100 ou indicada	FOLHA: 01
---------------------	------------------------------	--------------

OBJETO:
QUADRA POLIESPORTIVA COBERTA


DEMANDA:
65082

PRANCHA:
PROJETO ARQUITETÔNICO

APROVAÇÃO:



RICARDO DA SILVA SOBRINHO
PREFEITO MUNICIPAL

GERALDO BALDO FILHO
ENGENHEIRO CIVIL
CREA SP 0400470120

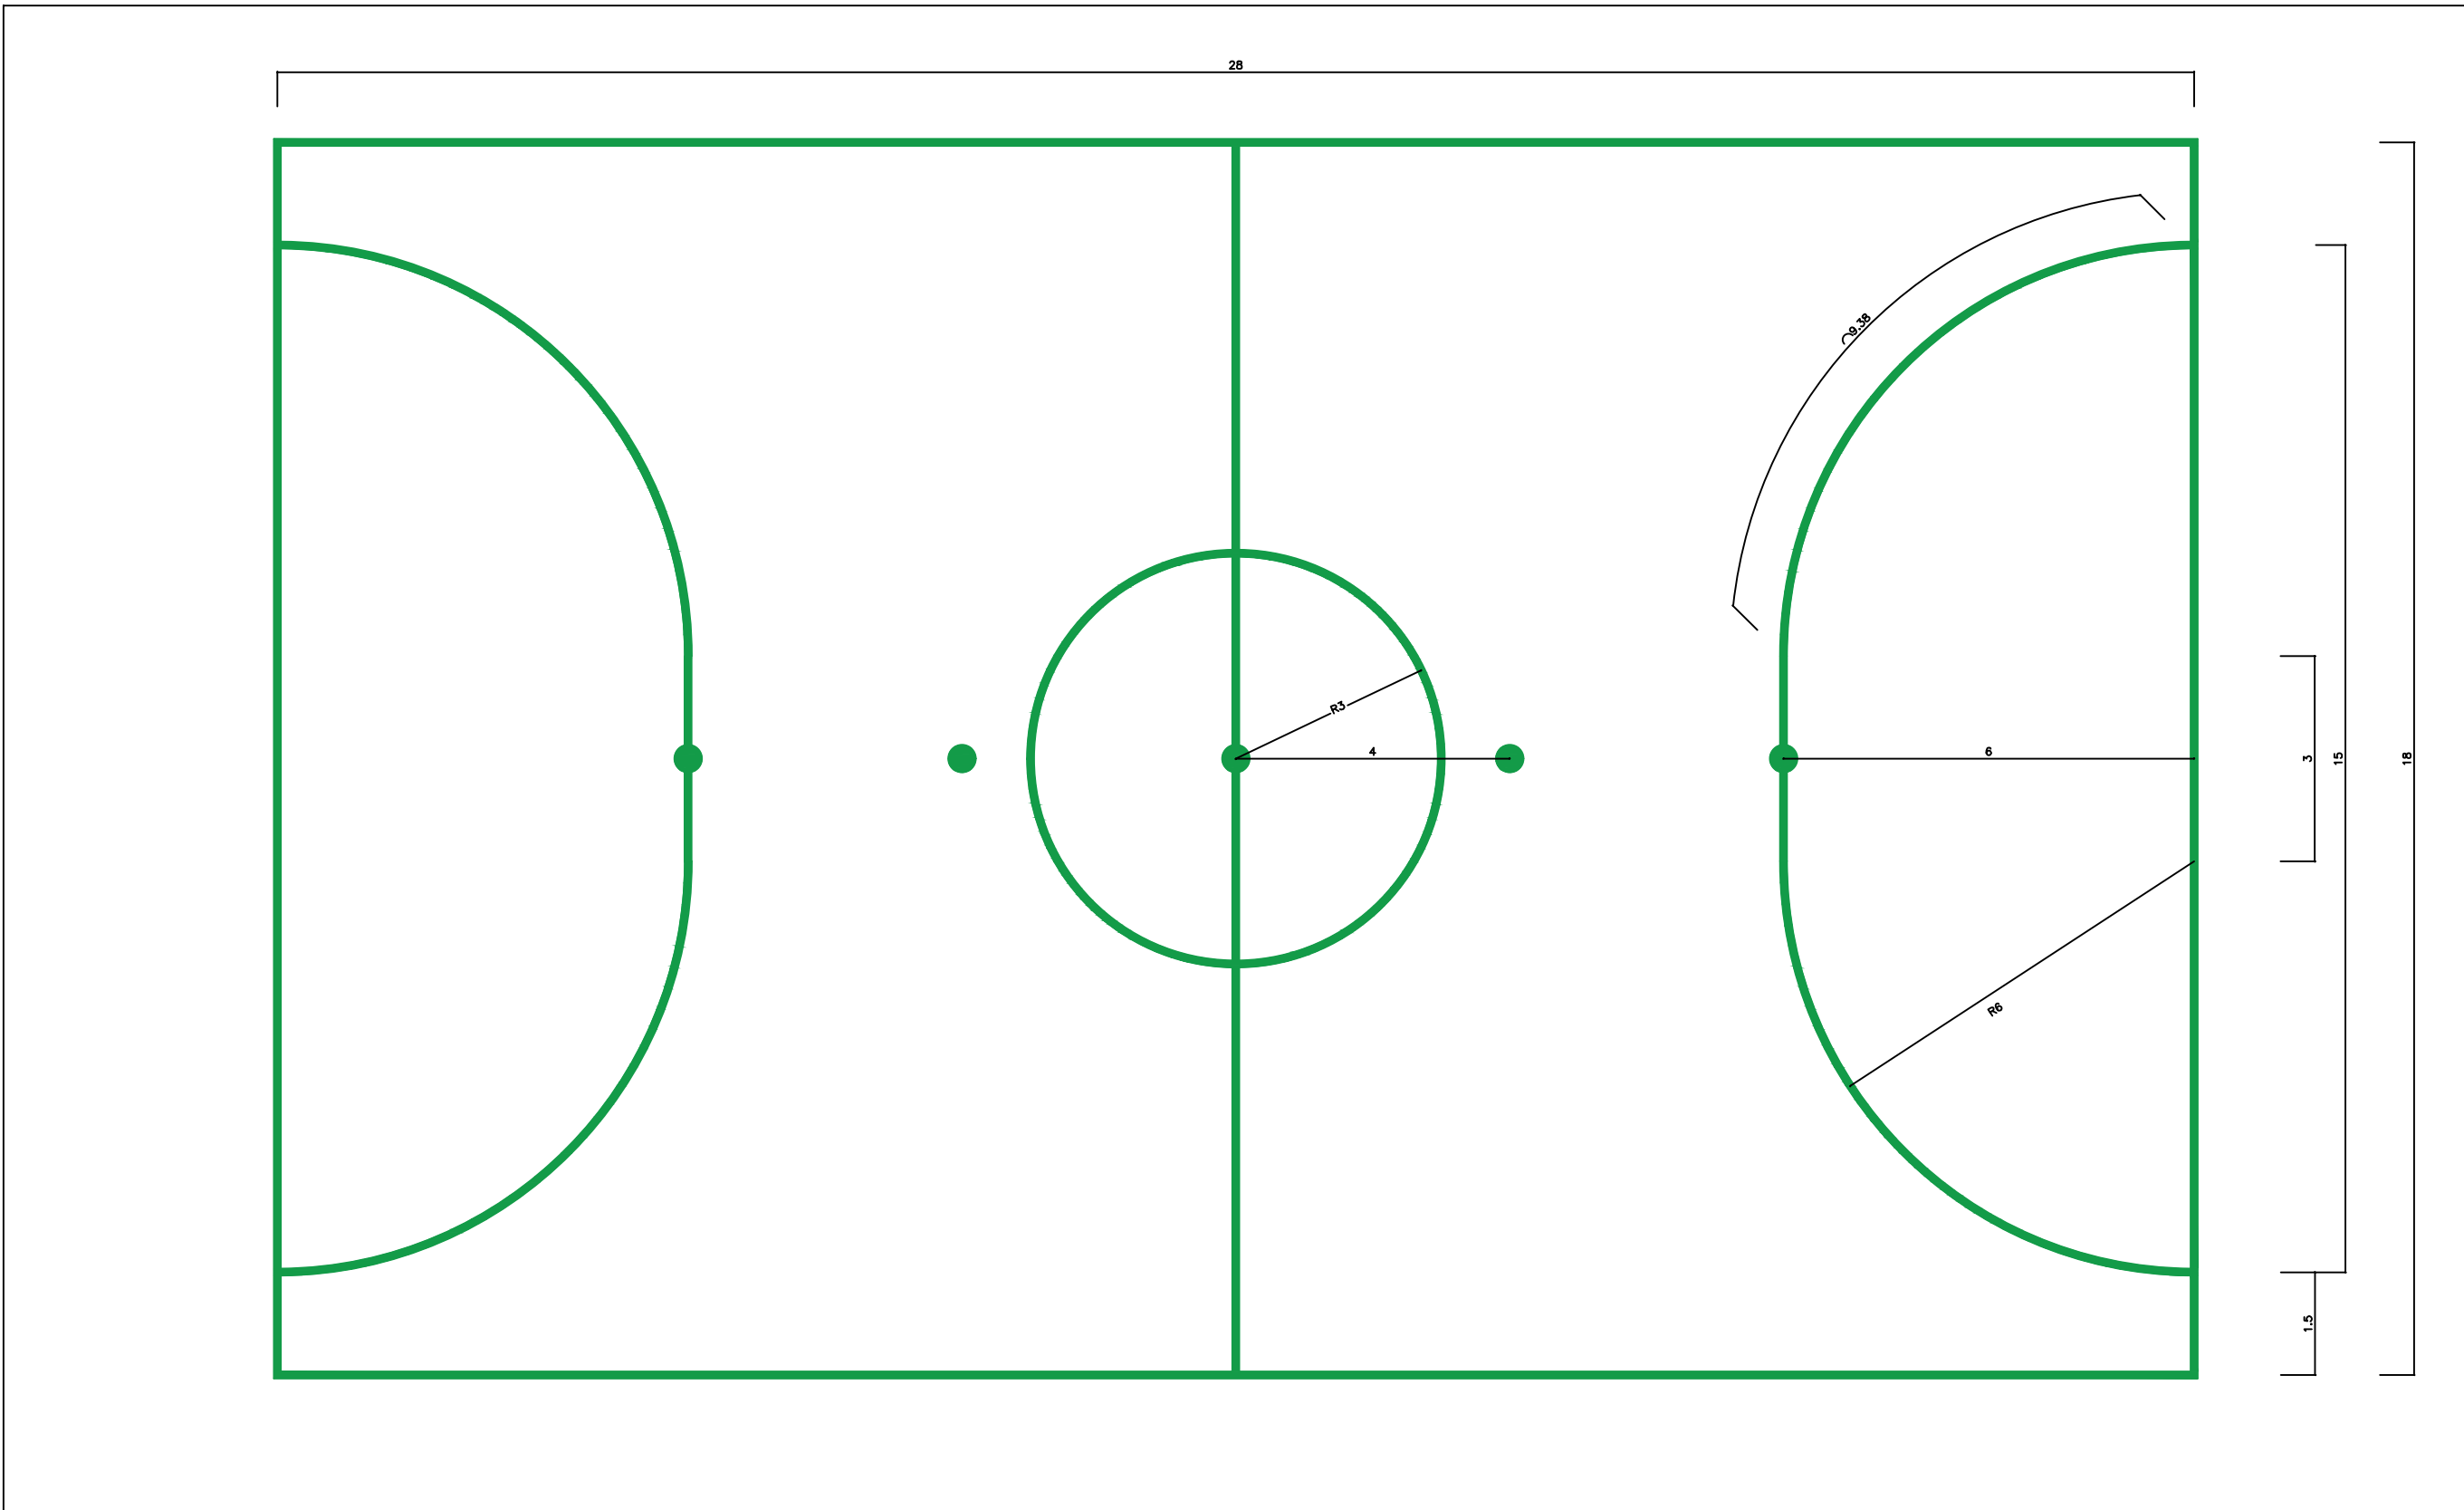

DEMARCAÇÃO FUTSAL

DEMARCAÇÃO VÔLEI

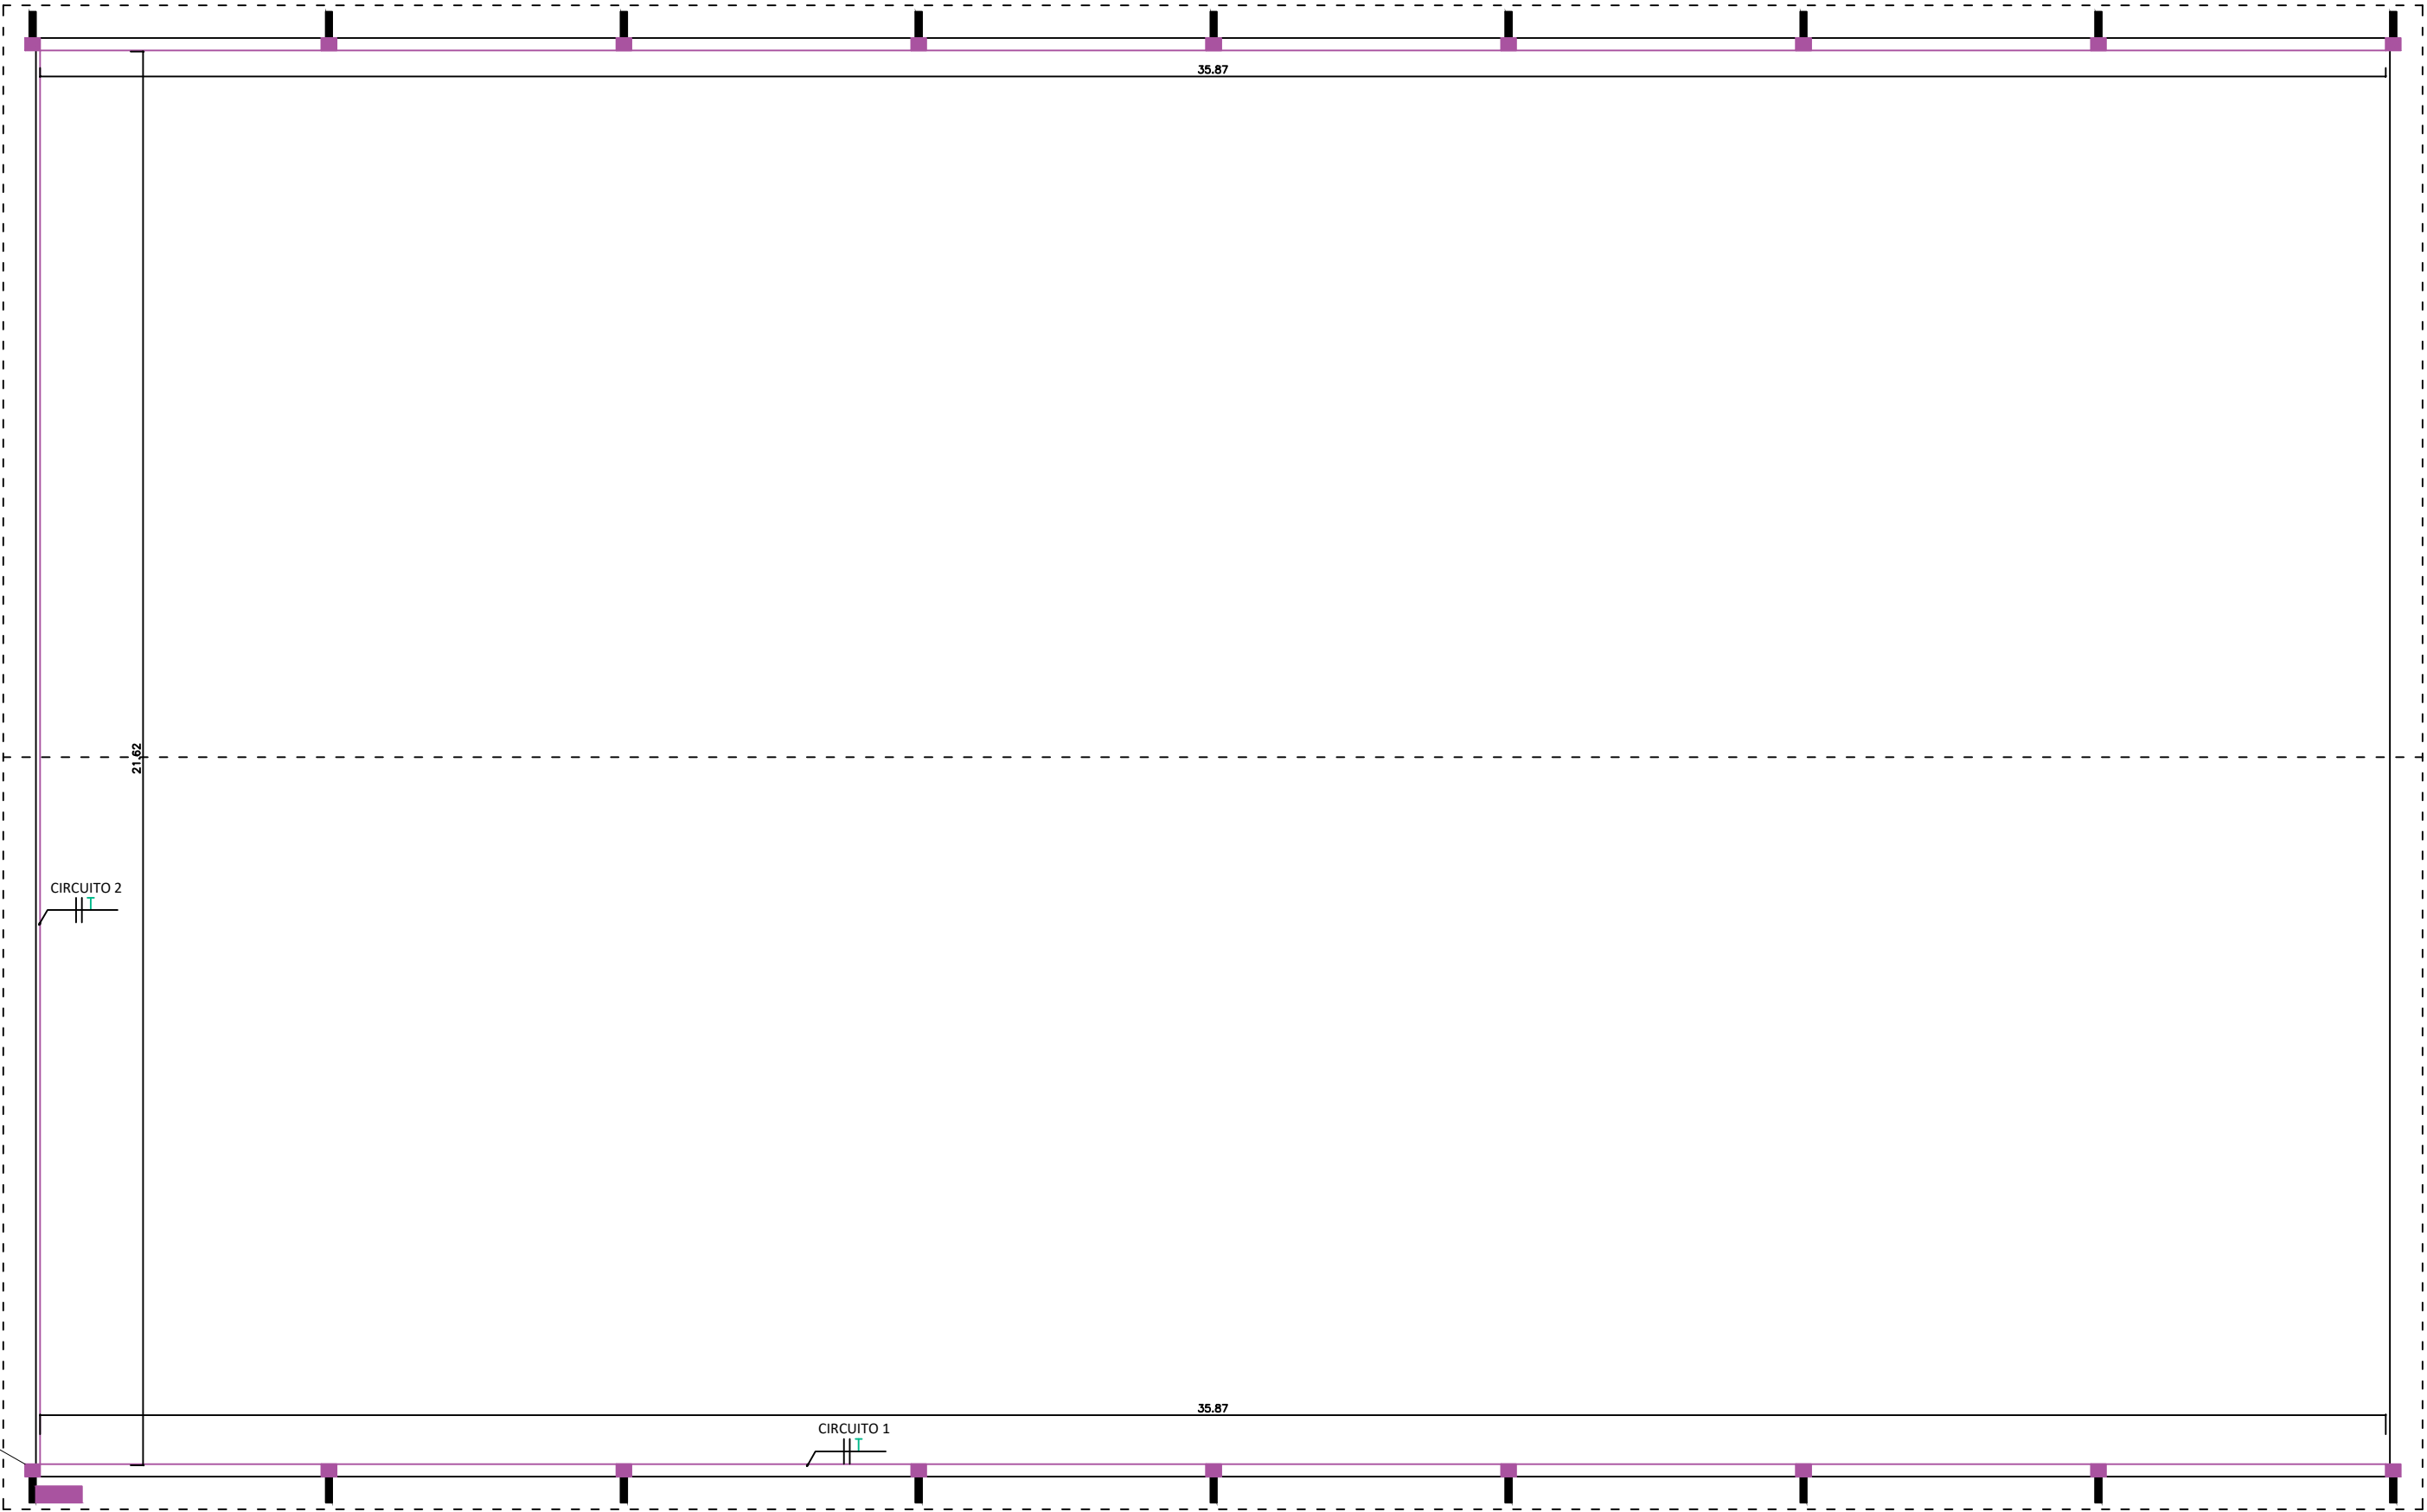 

CROQUI ELÉTRICO

- LUMINÁRIA
- QUADRO DE DISTRIBUIÇÃO
- CABO DE COBRE FLEXÍVEL 3X4MM² - PP

Prefeitura Municipal de Santo Antônio da Alegria
ESTADO DE SÃO PAULO
Cidade Folclore

DATA:

13/12/2023

ESCALA:

1:100

FOLHA:

02

OBJETO:

QUADRA POLIESPORTIVA COBERTA

DEMANDA:

65082

PRANCHA:

DETALHE DEMARCAÇÃO

APROVAÇÃO:

RICARDO DA SILVA SOBRINHO
PREFEITO MUNICIPAL

GERALDO BALDO FILHO
ENGENHEIRO CIVIL
CREA SP 0400470120