


PLANTA BAIXA

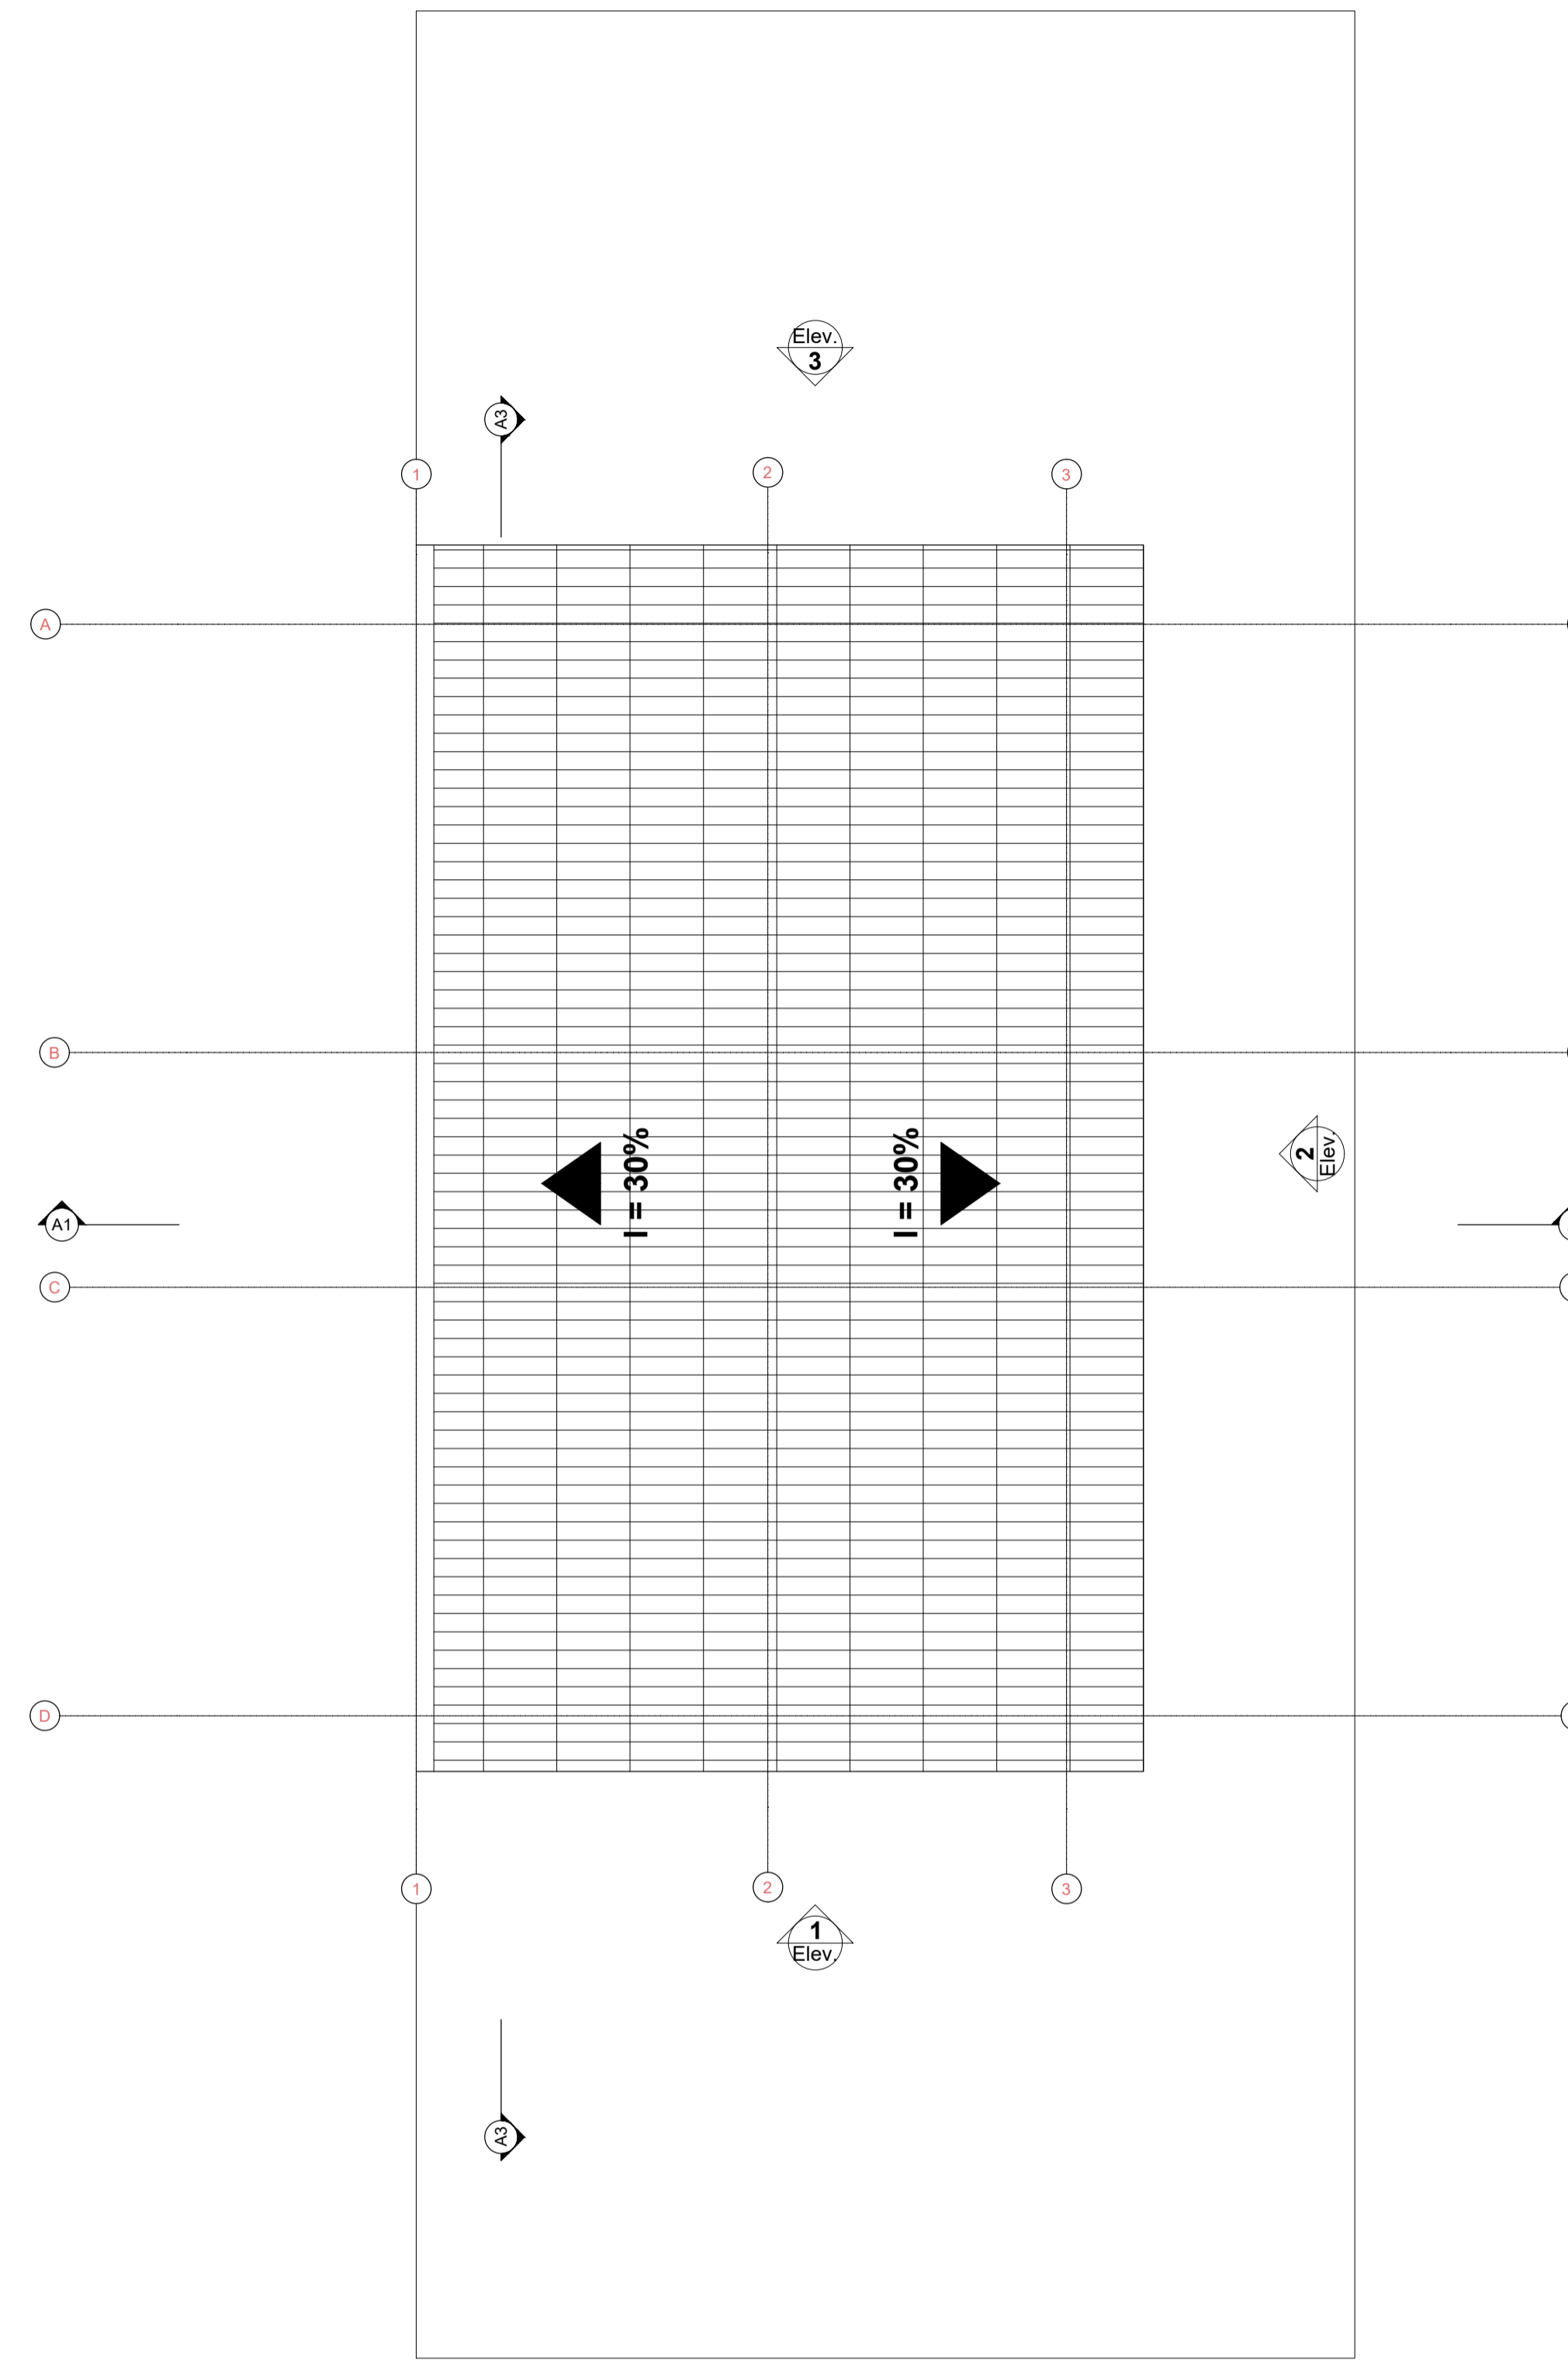

PLANTA DE COBERTURA

NOTA: O projeto como apresentado aplica-se aos lotes do 01 ao 14 - quadra M - Jardim Bela Vista, e lotes 33 e 34 da quadra J - Barra da Serra. Para os lotes 15 e 16 - quadra M - Jardim Bela Vista, e lotes 01 e 02 - quadra J - Barra da Serra o projeto deverá ser espelhado (conforme IMPLANTAÇÃO - FOLHA 03).

ÁREA ÚTIL = 47,46M²
 ÁREA A SER CONSTRUÍDA = 53,86M²

Quadro de Areas		
Piso de Origem	Cômodo	Área Medida
Nível 0,00		
01	ESTAR / COZINHA	19,10
02	DORM. 01	8,40
03	BANHO	4,44
04	DORM. 02	8,40
05	VARANDA	3,56
06	LAVANDERIA	3,56
		47,46 m²

Prefeitura Municipal de Santo Antônio da Alegria
 ESTADO DE SÃO PAULO
Cidade Folclore

DATA: 05/03/2026
ESCALA: 1:50
FOLHA: 01

PRANCHA: PROJETO ARQUITETÔNICO

OBJETO: Provisão de Unidades Habitacionais no município de Santo Antônio da Alegria/SP
PROPOSTA: 041121/2025
PROGRAMA: 5600003049/2025

DENILSON DE CARVALHO
 PREFEITO MUNICIPAL

LETÍCIA D'OLIVO M. BELUTTI
 RESPONSÁVEL TÉCNICO
 ARQUITETA E URBANISTA
 CAU A147019-1
 RRT 16246799 E 16248861

KIT Assistência Técnica CAIXA- Portaria MCID1416/2023 e PC32/2024
PROJETO ARQUITETÔNICO ORIGINAL: ROGERIO MENDES DO CARMO
 ENGENHEIRO CIVIL - CREA 5061480661-SP
 ART 2620251596653

