



Adm. 2025 - 2028

Prefeitura Municipal de Santo Antônio da Alegria

ESTADO DE SÃO PAULO

ALTERAÇÕES DE ITENS DA PLANILHA ORIGINAL

Recebedor: Município de Santo Antônio da Alegria

Programa: 56000003049/2025

Nº do instrumento:

Descrição detalhada do objeto do instrumento: Provisão de Unidades Habitacionais no município de Santo Antônio da Alegria/SP

Devido à implantação da construção junto à uma das divisas, houve ajustes em alguns itens da planilha, além da inclusão de itens de serviços preliminares e canteiro de obras:

- Locação de obra: item incluído, área construída de cada casa (53,86m²);
- Placa de obra: item incluído, medida mínima conforme manual (3,60m x 1,80m);
- Barra de apoio 70cm: item incluído, 1 unidade em cada casa adaptada;
- Barra de apoio 80cm: item incluído, 2 unidades em cada casa adaptada;
- Vaso sanitário para pcd: item incluído, 1 unidade para cada casa adaptada;
- Banco articulado: item incluído, 1 unidade para cada casa adaptada;
- Alvenaria: item acrescentado área de platibanda junto à divisa = 86,50m² + (10,45m x 0,50m);
- Trama de madeira: item diminuído área do beiral junto à divisa (6,20m x 10,45);
- Telhamento: item diminuído área do beiral junto à divisa (6,20m x 10,45);
- Rufo: item incluído, platibanda junto à divisa (10,45m);
- Calha: item incluído, platibanda junto à divisa (10,45m);
- Condutor: item incluído, platibanda junto à divisa (3m);
- Chapisco (revestimento externo): item acrescentado área de platibanda junto à divisa = 30,45 + (10,45m x 0,50m x 2);
- Massa única (revestimento externo): item acrescentado área de platibanda junto à divisa = 30,45 + (10,45m x 0,50m x 2);
- Fundo selador (pintura externa): item acrescentado área de platibanda junto à divisa = 60,80 + (10,45m x 0,50m x 2);
- Pintura (pintura externa): item acrescentado área de platibanda junto à divisa = 60,80 + (10,45m x 0,50m x 2);



Adm. 2025 - 2028

Prefeitura Municipal de Santo Antônio da Alegria

ESTADO DE SÃO PAULO

- Execução de passeio: item diminuído, lateral junto à divisa = $10,92\text{m}^2 \times 0,07\text{m}$;
- Joelho 90 graus 40mm: item diminuído, conforme projeto hidrossanitário modificado, 1 unidade;
- Joelho 90 graus 50mm: item diminuído, conforme projeto hidrossanitário modificado, 5 unidades;
- Junção de redução invertida: item acrescentado, conforme projeto hidrossanitário modificado, 2 unidades;
- Tubo esgoto 50mm: item acrescentado, conforme projeto hidrossanitário modificado, 13,23m ($10,21-0,88-0,90-2,67-0,68+1,45+0,34+3,71+2,65$);
- Tubo esgoto 100mm: item diminuído, conforme projeto hidrossanitário modificado, 33,62 ($33,80-7,24-9,33-4,74-1,65+5,64+5,11+6,03+6,00$);
- Caixa enterrada: item diminuído, conforme projeto hidrossanitário modificado, 4 unidades;
- Vaso sanitário: item diminuído, 2 unidades adaptadas;
- Container para depósito de materiais: item incluído, 1 unidade por 18 meses;
- Container banheiro e escritório: item incluído, 1 unidade por 18 meses.

Santo Antônio da Alegria, 11 de novembro de 2025



Documento assinado digitalmente

LETÍCIA D'OLIVO MOREIRA BELUTTI

Data: 11/11/2025 09:04:49-0300

Verifique em <https://validar.iti.gov.br>

LETÍCIA D'OLIVO MOREIRA BELUTTI

Arquiteta e Urbanista

CAU A147019-1

ÍNDICES DE RETROAÇÃO:

ÍNDICE	NOME DO ÍNDICE	DESCRIÇÃO	DATA BASE	ÍNDICE DT BASE	DT COTAÇÃO	ÍNDICE DT COT.	COEFICIENTE
I001							#DIV/0!
I002							#DIV/0!
I003							#DIV/0!

EMPRESAS FORNECEDORAS:

EMPRESAS	CNPJ	NOME	FONE	CONTATO
E001		KIT ASSISTÊNCIA TÉCNICA CAIXA- PORTARIA MCID1416/2023 E PC32/2024		

COTAÇÕES:

FONTE	CÓDIGO	DESCRIÇÃO	UNIDADE	MEDIANA	ÍNDICE RETROAÇÃO
Cotação	45115	CAIXA OU ABRIGO EM POLICARBONATO (PC), PARA ATÉ 2 HIDROMETROS, COM TAMPAS E ACESSOS PARA A INSTALAÇÃO	UNIDADE	146,44	
	EMPRESA	NOME DA EMPRESA		COTAÇÕES	DATA COTAÇÃO
	E001	KIT ASSISTÊNCIA TÉCNICA CAIXA- PORTARIA MCID1416/2023 E PC32/2024		146,44	09/2025
	OBSERVAÇÕES:				

FONTE	CÓDIGO	DESCRIÇÃO	UNIDADE	MEDIANA	ÍNDICE RETROAÇÃO
Cotação	COT-02	DISJUNTOR TERMOMAGNETICO PARA TRILHO DIN (IEC), MONOPOLAR, 80 - 100 A	UNIDADE	85,50	
	EMPRESA	NOME DA EMPRESA		COTAÇÕES	DATA COTAÇÃO
	E001	KIT ASSISTÊNCIA TÉCNICA CAIXA- PORTARIA MCID1416/2023 E PC32/2024		85,50	09/2025
	OBSERVAÇÕES:				

FONTE	CÓDIGO	DESCRIÇÃO	UNIDADE	MEDIANA	ÍNDICE RETROAÇÃO
Cotação	44091	DISJUNTOR TIPO DR, BIPOLAR DE 25A	UNIDADE	99,61	
	EMPRESA	NOME DA EMPRESA		COTAÇÕES	DATA COTAÇÃO
	E001	KIT ASSISTÊNCIA TÉCNICA CAIXA- PORTARIA MCID1416/2023 E PC32/2024		99,61	09/2025
	OBSERVAÇÕES:				

FONTE	CÓDIGO	DESCRIÇÃO	UNIDADE	MEDIANA	ÍNDICE RETROAÇÃO
Cotação	COT-01	PRESSURIZADOR ACOPLADO AO CHUVEIRO (TENSÃO: 220V - PRESSÃO MINIMA: 0,7MCA / PRESSÃO MÁXIMA: 2,5MCA - ENTRADA 1/2" / SAÍDA 1/2")	UN	199,97	
	EMPRESA	NOME DA EMPRESA		COTAÇÕES	DATA COTAÇÃO
	E001	KIT ASSISTÊNCIA TÉCNICA CAIXA- PORTARIA MCID1416/2023 E PC32/2024		199,97	09/2025
	OBSERVAÇÕES:				

FONTE	CÓDIGO	DESCRIÇÃO	UNIDADE	MEDIANA	ÍNDICE RETROAÇÃO
Cotação	COT-03	PRESSURIZADOR ACOPLADO AO CHUVEIRO (TENSÃO: 110V - PRESSÃO MINIMA: 0,7MCA / PRESSÃO MÁXIMA: 2,5MCA - ENTRADA 1/2" / SAÍDA 1/2")	UN	215,99	
	EMPRESA	NOME DA EMPRESA		COTAÇÕES	DATA COTAÇÃO
	E001	KIT ASSISTÊNCIA TÉCNICA CAIXA- PORTARIA MCID1416/2023 E PC32/2024		215,99	09/2025
	OBSERVAÇÕES:				

FONTE	CÓDIGO	DESCRIÇÃO	UNIDADE	MEDIANA	ÍNDICE RETROAÇÃO
Cotação	43893	SUPORTE PARA 12 DISJUNTORES	UN	27,90	
	EMPRESA	NOME DA EMPRESA		COTAÇÕES	DATA COTAÇÃO
	E001	KIT ASSISTÊNCIA TÉCNICA CAIXA- PORTARIA MCID1416/2023 E PC32/2024		27,90	09/2025
	OBSERVAÇÕES:				

FONTE	CÓDIGO	DESCRIÇÃO	UNIDADE	MEDIANA	ÍNDICE RETROAÇÃO
Cotação				-	
	EMPRESA	NOME DA EMPRESA		COTAÇÕES	DATA COTAÇÃO
	OBSERVAÇÕES:				

FONTE	CÓDIGO	DESCRIÇÃO	UNIDADE	MEDIANA	ÍNDICE RETROAÇÃO
Cotação				-	
	EMPRESA	NOME DA EMPRESA		COTAÇÕES	DATA COTAÇÃO
	OBSERVAÇÕES:				

FONTE	CÓDIGO	DESCRIÇÃO	UNIDADE	MEDIANA	ÍNDICE RETROAÇÃO
Cotação				-	
	EMPRESA	NOME DA EMPRESA		COTAÇÕES	DATA COTAÇÃO
	OBSERVAÇÕES:				

FONTE	CÓDIGO	DESCRIÇÃO	UNIDADE	MEDIANA	ÍNDICE RETROAÇÃO
Cotação				-	

EMPRESA	NOME DA EMPRESA	COTAÇÕES	DATA COTAÇÃO
OBSERVAÇÕES:			

30/03/2026

Data

Resp. Pesquisa de Mercado:

LETÍCIA D'OLIVO MOREIRA BELUTTI



Documento assinado digitalmente

LETICIA D OLIVO MOREIRA BELUTTI

Data: 30/03/2026 12:39:13-0300

Verifique em <https://validar.iti.gov.br>



CFF - CRONOGRAMA FÍSICO-FINANCEIRO
OGU

Grau de Sigilo
#PUBLICO

Nº OPERAÇÃO	Nº TGOV	PROPONENTE TOMADOR	APELIDO EMPREENDIMENTO	DESCRIÇÃO DO LOTE
0	041121/2025	MUNICÍPIO DE SANTO ANTÔNIO DA	20 UNIDADES HABITACIONAIS	Provisão de Unidades Habitacionais no município de Santo Antônio da Alegria/SF

Item	Descrição	Valor (R\$)	Parcelas:	1	2	3	4	5	6	7	8	9	10	11	12
				04/26	05/26	06/26	07/26	08/26	09/26	10/26	11/26	12/26	01/27	02/27	03/27
1.	CONSTRUÇÃO DE HABITAÇÃO DE INT	2.870.268,68	% Período:	10,93%	9,39%	15,64%	24,46%	5,61%	5,91%	3,01%	3,09%	2,06%	4,16%	5,72%	0,48%
1.1.	SERVIÇOS PRELIMINARES	27.495,78	% Período:	100,00%											
1.2.	UNIDADES ADAPTADAS	6.949,60	% Período:												
1.3.	RADIER	284.036,00	% Período:	100,00%											
1.4.	IMPERMEABILIZAÇÃO	29.323,00	% Período:		100,00%										
1.5.	PILARES, VIGAS E LAJES	237.887,00	% Período:		100,00%										
1.6.	ALVENARIA/FECHAMENTOS	263.496,20	% Período:			100,00%									
1.7.	ESQUADRIAS METÁLICAS	183.302,00	% Período:			100,00%									
1.8.	ESQUADRIAS DE MADEIRAS	80.736,60	% Período:				100,00%								
1.9.	TELHADOS	619.202,80	% Período:				100,00%								
1.10.	REVESTIMENTOS INTERNOS	120.508,60	% Período:					100,00%							
1.11.	REVESTIMENTOS CERÂMICOS	38.183,40	% Período:					100,00%							
1.12.	REVESTIMENTOS EXTERNOS	108.500,80	% Período:						100,00%						
1.13.	FORROS	58.818,60	% Período:						100,00%						
1.14.	PINTURAS INTERNAS	51.732,40	% Período:							100,00%					
1.15.	PINTURAS EXTERNAS	32.575,40	% Período:							100,00%					
1.16.	PINTURA ESQUADRIAS	19.989,60	% Período:								100,00%				
1.17.	PISO CERÂMICO	66.615,20	% Período:								100,00%				
1.18.	PISOS CIMENTADOS	14.870,20	% Período:									100,00%			
1.19.	RODAPÉS, SOLEIRAS E PEITORIS	42.130,00	% Período:									100,00%			
1.20.	CENTRO DE DISTRIBUIÇÃO ELÉTRICA	64.005,80	% Período:										100,00%		
1.21.	ILUMINAÇÃO, TOMADAS E INTERRUPTI	53.100,20	% Período:										100,00%		
1.22.	FIOS E CABOS	138.919,00	% Período:											100,00%	
1.23.	TUBULAÇÕES E CONEXÕES HIDRÁULI	22.960,40	% Período:											100,00%	
1.24.	REGISTROS	11.542,80	% Período:												100,00%
1.25.	ENTRADA / ALIMENTAÇÃO HIDRÁULIC	14.662,60	% Período:												
1.26.	CAIXA D'ÁGUA E BARRILETE	25.926,20	% Período:												
1.27.	TUBULAÇÕES E CONEXÕES SANITÁRI	64.516,20	% Período:												
1.28.	ACESSÓRIOS / CAIXAS SANITÁRIAS	75.320,00	% Período:												
1.29.	APARELHOS, METAIS E BANCADAS	55.889,06	% Período:												
1.30.	CALAFETE / LIMPEZA	16.975,00	% Período:												
1.31.	LOCAÇÕES	40.098,24	% Período:	5,56%	5,56%	5,56%	5,56%	5,56%	5,56%	5,56%	5,56%	5,56%	5,56%	5,56%	5,56%
Total: R\$ 2.870.268,68		Período:	%:	10,93%	9,39%	15,64%	24,46%	5,61%	5,91%	3,01%	3,09%	2,06%	4,16%	5,72%	0,48%
			Repassa:	298.426,18	256.270,39	427.082,20	667.852,50	153.055,61	161.261,40	82.306,53	84.491,28	56.333,44	113.501,90	156.087,24	13.097,52
			Contrapartida:	15.333,28	13.167,29	21.943,68	34.314,58	7.864,07	8.285,68	4.228,95	4.341,20	2.894,44	5.831,78	8.019,84	672,96
			Outros:	-	-	-	-	-	-	-	-	-	-	-	-
		Investimento:	313.759,46	269.437,68	449.025,88	702.167,08	160.919,68	169.547,08	86.535,48	88.832,48	59.227,88	119.333,68	164.107,08	13.770,48	
		Acumulado:	%:	10,93%	20,32%	35,96%	60,43%	66,03%	71,94%	74,95%	78,05%	80,11%	84,27%	89,99%	90,47%
			Repassa:	298.426,18	554.696,57	981.778,77	1.649.631,27	1.802.686,88	1.963.948,28	2.046.254,81	2.130.746,09	2.187.079,53	2.300.581,43	2.456.668,67	2.469.766,19
			Contrapartida:	15.333,28	28.500,57	50.444,25	84.758,83	92.622,90	100.908,58	105.137,53	109.478,73	112.373,17	118.204,95	126.224,79	126.897,75
			Outros:	-	-	-	-	-	-	-	-	-	-	-	-
			Investimento:	313.759,46	583.197,14	1.032.223,02	1.734.390,10	1.895.309,78	2.064.856,86	2.151.392,34	2.240.224,82	2.299.452,70	2.418.786,38	2.582.893,46	2.596.663,94
		Administração Local:													

SANTO ANTÔNIO DA ALEGRIA/SP



CFF - CRONOGRAMA FÍSICO-FINANCEIRO
OGU

Grau de Sigilo
#PUBLICO

Nº OPERAÇÃO	Nº TGOV	PROPONENTE TOMADOR	APELIDO EMPREENDIMENTO	DESCRIÇÃO DO LOTE
0	041121/2025	MUNICÍPIO DE SANTO ANTÔNIO DA	20 UNIDADES HABITACIONAIS	Provisão de Unidades Habitacionais no município de Santo Antônio da Alegria/SF

Item	Descrição	Valor (R\$)	Parcelas:	1	2	3	4	5	6	7	8	9	10	11	12
				04/26	05/26	06/26	07/26	08/26	09/26	10/26	11/26	12/26	01/27	02/27	03/27

Local

segunda-feira, 30 de março de 2026

Data

Responsável Técnico
Nome: LETÍCIA D'OLIVO MOREIRA BELUTTI
CREA/CAU: Arquiteta e Urbanista
ART/RRT: 16248861



CFF - CRONOGRAMA
OGU

Grau de Sigilo
#PUBLICO

Nº OPERAÇÃO	Nº TGOV	PROPONENTE TOMADOR	APELIDO EMPREENDIMENTO	DESCRIÇÃO DO LOTE
0	041121/2025	MUNICÍPIO DE SANTO ANTÔNIO DA	20 UNIDADES HABITACIONAIS	Provisão de Unidades Habitacionais no município de Santo Antônio da Alegria/SF

Item	Descrição	Valor (R\$)	Parcelas:	13	14	15	16	17	18	19	20	21	22	23	24
				04/27	05/27	06/27	07/27	08/27	09/27	10/27	11/27	12/27	01/28	02/28	03/28
1.	CONSTRUÇÃO DE HABITAÇÃO DE INT	2.870.268,68	% Período:	0,59%	0,98%	2,33%	2,70%	2,27%	0,67%						
1.1.	SERVIÇOS PRELIMINARES	27.495,78	% Período:												
1.2.	UNIDADES ADAPTADAS	6.949,60	% Período:					100,00%							
1.3.	RADIER	284.036,00	% Período:												
1.4.	IMPERMEABILIZAÇÃO	29.323,00	% Período:												
1.5.	PILARES, VIGAS E LAJES	237.887,00	% Período:												
1.6.	ALVENARIA/FECHAMENTOS	263.496,20	% Período:												
1.7.	ESQUADRIAS METÁLICAS	183.302,00	% Período:												
1.8.	ESQUADRIAS DE MADEIRAS	80.736,60	% Período:												
1.9.	TELHADOS	619.202,80	% Período:												
1.10.	REVESTIMENTOS INTERNOS	120.508,60	% Período:												
1.11.	REVESTIMENTOS CERÂMICOS	38.183,40	% Período:												
1.12.	REVESTIMENTOS EXTERNOS	108.500,80	% Período:												
1.13.	FORROS	58.818,60	% Período:												
1.14.	PINTURAS INTERNAS	51.732,40	% Período:												
1.15.	PINTURAS EXTERNAS	32.575,40	% Período:												
1.16.	PINTURA ESQUADRIAS	19.989,60	% Período:												
1.17.	PISO CERÂMICO	66.615,20	% Período:												
1.18.	PISOS CIMENTADOS	14.870,20	% Período:												
1.19.	RODAPÉS, SOLEIRAS E PEITORIS	42.130,00	% Período:												
1.20.	CENTRO DE DISTRIBUIÇÃO ELÉTRICA	64.005,80	% Período:												
1.21.	ILUMINAÇÃO, TOMADAS E INTERRUPTI	53.100,20	% Período:												
1.22.	FIOS E CABOS	138.919,00	% Período:												
1.23.	TUBULAÇÕES E CONEXÕES HIDRÁULI	22.960,40	% Período:												
1.24.	REGISTROS	11.542,80	% Período:												
1.25.	ENTRADA / ALIMENTAÇÃO HIDRÁULIC	14.662,60	% Período:	100,00%											
1.26.	CAIXA D'ÁGUA E BARRILETE	25.926,20	% Período:		100,00%										
1.27.	TUBULAÇÕES E CONEXÕES SANITÁRI	64.516,20	% Período:			100,00%									
1.28.	ACESSÓRIOS / CAIXAS SANITÁRIAS	75.320,00	% Período:				100,00%								
1.29.	APARELHOS, METAIS E BANCADAS	55.889,06	% Período:					100,00%							
1.30.	CALAFETE / LIMPEZA	16.975,00	% Período:						100,00%						
1.31.	LOCAÇÕES	40.098,24	% Período:	5,56%	5,56%	5,56%	5,56%	5,56%	5,56%						
Total: R\$ 2.870.268,68			%:	0,59%	0,98%	2,33%	2,70%	2,27%	0,67%						
Período:	Repassa:	16.064,86		26.778,02	63.482,14	73.757,96	61.886,58	18.264,25							
	Contrapartida:	825,42		1.375,86	3.261,74	3.789,72	3.179,76	938,43							
	Outros:	-		-	-	-	-	-							
	Investimento:	16.890,28		28.153,88	66.743,88	77.547,68	65.066,34	19.202,68							
Acumulado:	%:	91,06%		92,04%	94,36%	97,06%	99,33%	100,00%							
	Repassa:	2.485.831,05		2.512.609,07	2.576.091,21	2.649.849,17	2.711.735,75	2.730.000,00							
	Contrapartida:	127.723,17		129.099,03	132.360,77	136.150,49	139.330,25	140.268,68							
	Outros:	-		-	-	-	-	-							
	Investimento:	2.613.554,22		2.641.708,10	2.708.451,98	2.785.999,66	2.851.066,00	2.870.268,68							
Administração Local:															

SANTO ANTÔNIO DA ALEGRIA/SP



CFF - CRONOGRAM
OGU

Grau de Sigilo
#PUBLICO

Nº OPERAÇÃO	Nº TGOV	PROPONENTE TOMADOR	APELIDO EMPREENDIMENTO	DESCRIÇÃO DO LOTE
0	041121/2025	MUNICÍPIO DE SANTO ANTÔNIO DA	20 UNIDADES HABITACIONAIS	Provisão de Unidades Habitacionais no município de Santo Antônio da Alegria/SF

Item	Descrição	Valor (R\$)	Parcelas:	13	14	15	16	17	18	19	20	21	22	23	24
				04/27	05/27	06/27	07/27	08/27	09/27	10/27	11/27	12/27	01/28	02/28	03/28

Local

segunda-feira, 30 de março de 2026

Data

gov.br
Documento assinado digitalmente
LETICIA D OLIVO MOREIRA BELUTTI
Data: 30/03/2026 12:29:50-0300
Verifique em <https://validar.itl.gov.br>

Responsável Técnico
Nome: LETÍCIA D'OLIVO MOREIRA BELUTTI
CREA/CAU: Arquiteta e Urbanista
ART/RRT: 16248861

Nº OPERAÇÃO	Nº TransfereGOV	APELIDO EMPREENDIMENTO
0	041121/2025	20 UNIDADES HABITACIONAIS

CRONOGRAMA PREVISTO PARA

Nº OPERAÇÃO	Nº TransfereGOV	APELIDO EMPREENDIMENTO
0	041121/2025	20 UNIDADES HABITACIONAIS

◀ Não foi indicado o Evento de Administração Local

2. Digite nas células em amarelo o número do período em que os eventos serão concluídos:


F	1	SERVÇOS PRELIMINARES
F	2	UNIDADES ADAPTADAS
F	3	RADIER
F	4	IMPERMEABILIZAO
F	5	PLARES, VIGAS E LAJES
F	6	ALVENARIA E RECHAMANTOS
F	7	ESQUADRIAS METÁLICAS
F	8	ESQUADRIAS DE MADEIRAS
F	9	TELHADOS
F	10	REVESTIMENTOS INTERNOS
F	11	REVESTIMENTOS CERÂMICOS
F	12	REVESTIMENTOS EXTERNOS
F	13	FORROS
F	14	PINTURAS INTERNAS
F	15	PINTURAS EXTERNAS
F	16	PINTURA ESQUADRIAS
F	17	PSICO CERÂMICO
F	18	PISOS CIMENTADOS
F	19	RODAPÉS, SOLEIRAS E PEITORIS
F	20	CENTRO DE DISTRIBUIO ELÉTRICA
F	21	ILUMINAO, TOMADAS E INTERRUPTOR
F	22	FIOS E CABOS
F	23	PSICO E FIOS E CONEXÕES HIDRÁULICA
F	24	REGISTROS
F	25	ENTRADA / ALIMENTAO HIDRÁULICA
F	26	CAIXA D'ÁGUA E BARRILETE
F	27	TUBULAÇÕES E CONEXÕES SANITÁRIAS
F	28	ACESSÓRIOS / CAIXAS SANITÁRIAS
F	29	APARELHOS METAS E BANCADAS
F	30	CALAFETE / LIMPEZA
F	31	LOCARTE / LUMES


[illegible]

Responsável Técnico
Nome: LETÍCIA D'OLIVO MOREIRA BELUTTI
CREA/CAU: Arquiteta e Urbanista
ART/RRT: 16248861


Responsável Técnico
Nome: LETÍCIA D'OLIVO MOREIRA BELUTTI
CREA/CAU: Arquiteta e Urbanista
ART/RRT: 16248861

Documento assinado digitalmente

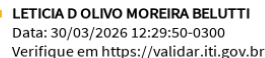

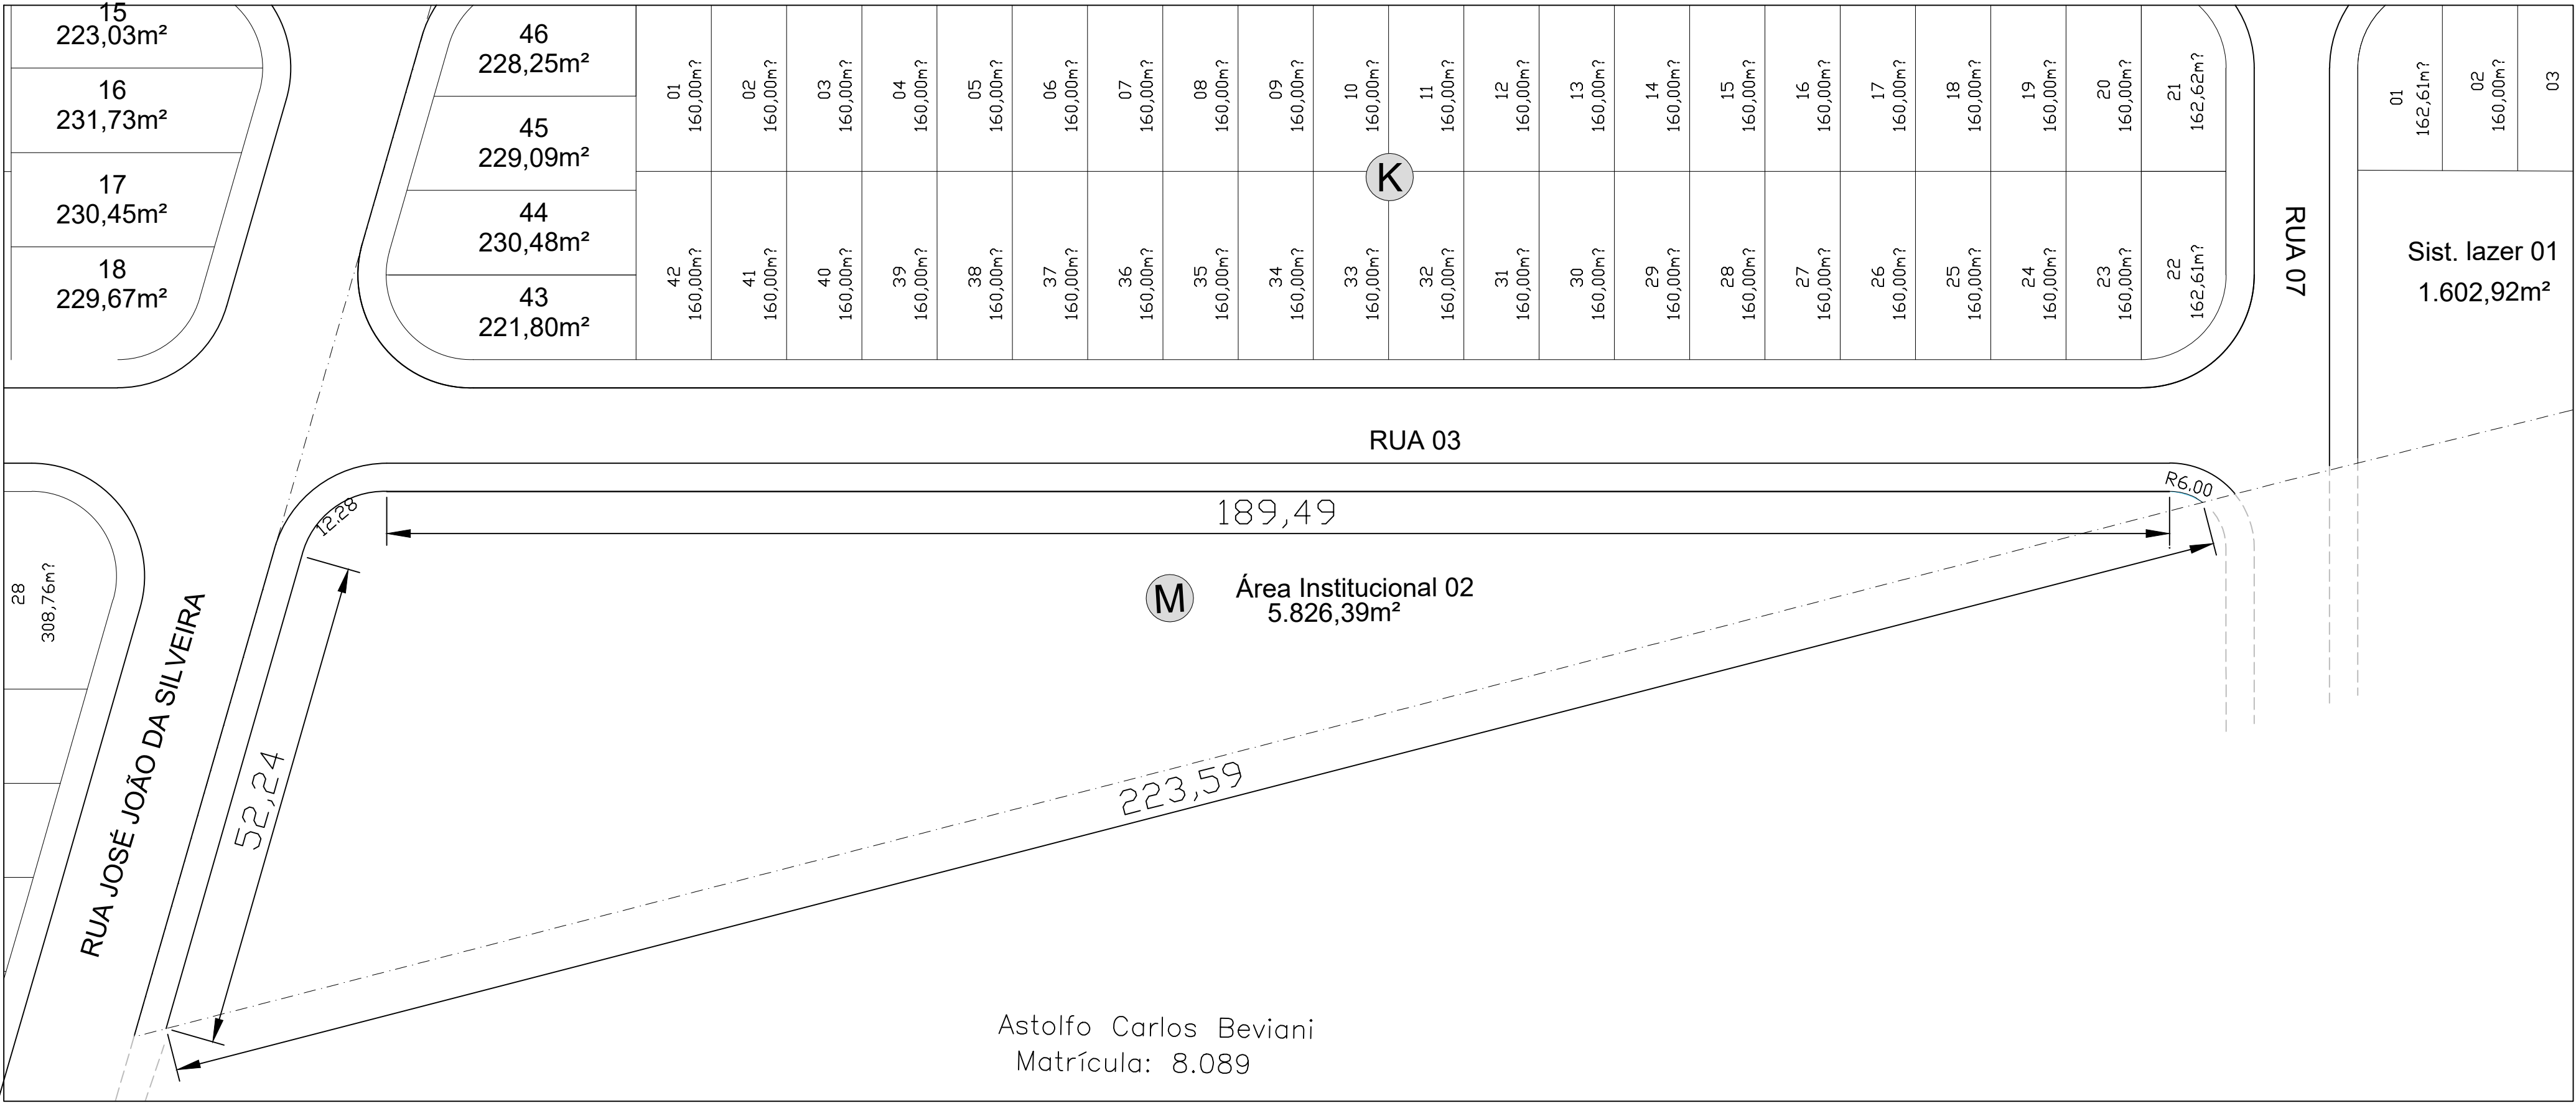

SITUAÇÃO ATUAL

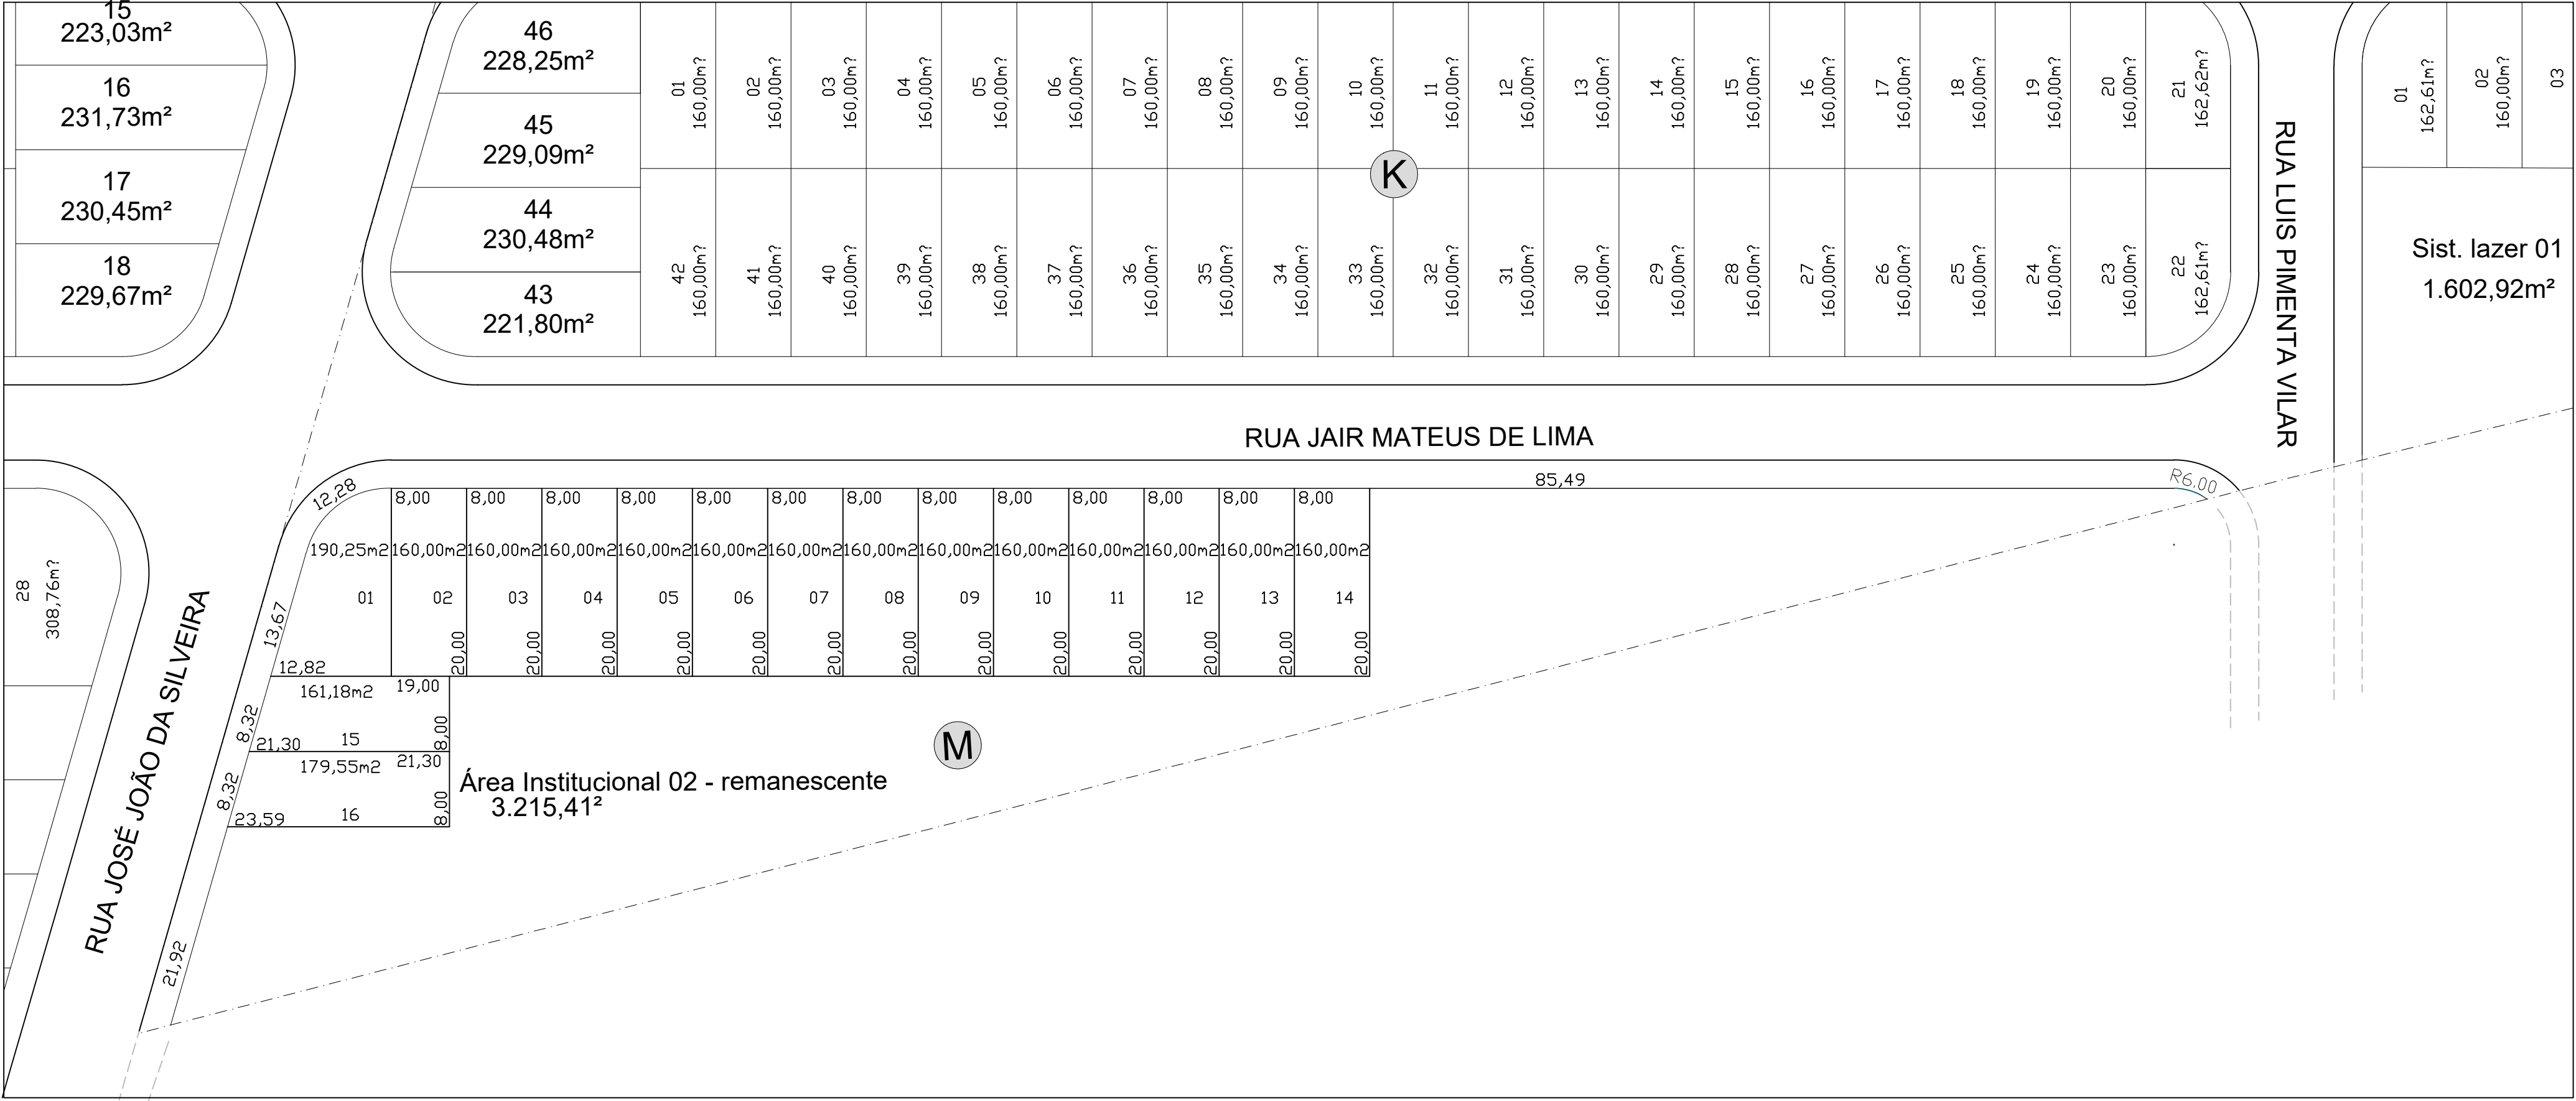

SITUAÇÃO PRETENDIDA

Jardim Bela Vista - 16 unidades habitacionais

RESUMO DAS AREAS DOS LOTES			
QUADRAS	LOTES	ÁREAS	
M	02; 03; 04; 05; 06; 07; 08; 09; 10; 11; 12; 13; 14	160,00m2	2.610,98m2
	01	190,25m2	
	15	161,18m2	
	16	179,55m2	

Prefeitura Municipal de Santo Antônio da Alegria
ESTADO DE SÃO PAULO
Cidade Folclore

DATA:	ESCALA:	FOLHA:
05/03/2026	1:500	01

PRANCHA: IMPLANTAÇÃO - LOTES JARDIM BELA VISTA



OBJETO: Provisão de Unidades Habitacionais no município de Santo Antônio da Alegria/SP

PROPOSTA: 041121/2025

PROGRAMA: 56000003049/2025

DENILSON DE CARVALHO
PREFEITO MUNICIPAL

Documento assinado digitalmente
LETÍCIA D'OLIVO MOREIRA BELUTTI
Data: 06/03/2026 16:41:53 -0500
Verifique em <http://validar.dl.gov.br>
LETÍCIA D'OLIVO M. BELUTTI
RESPONSÁVEL TÉCNICO
ARQUITETA E URBANISTA
CAU A147019-1
RRT 16246799 E 16248861

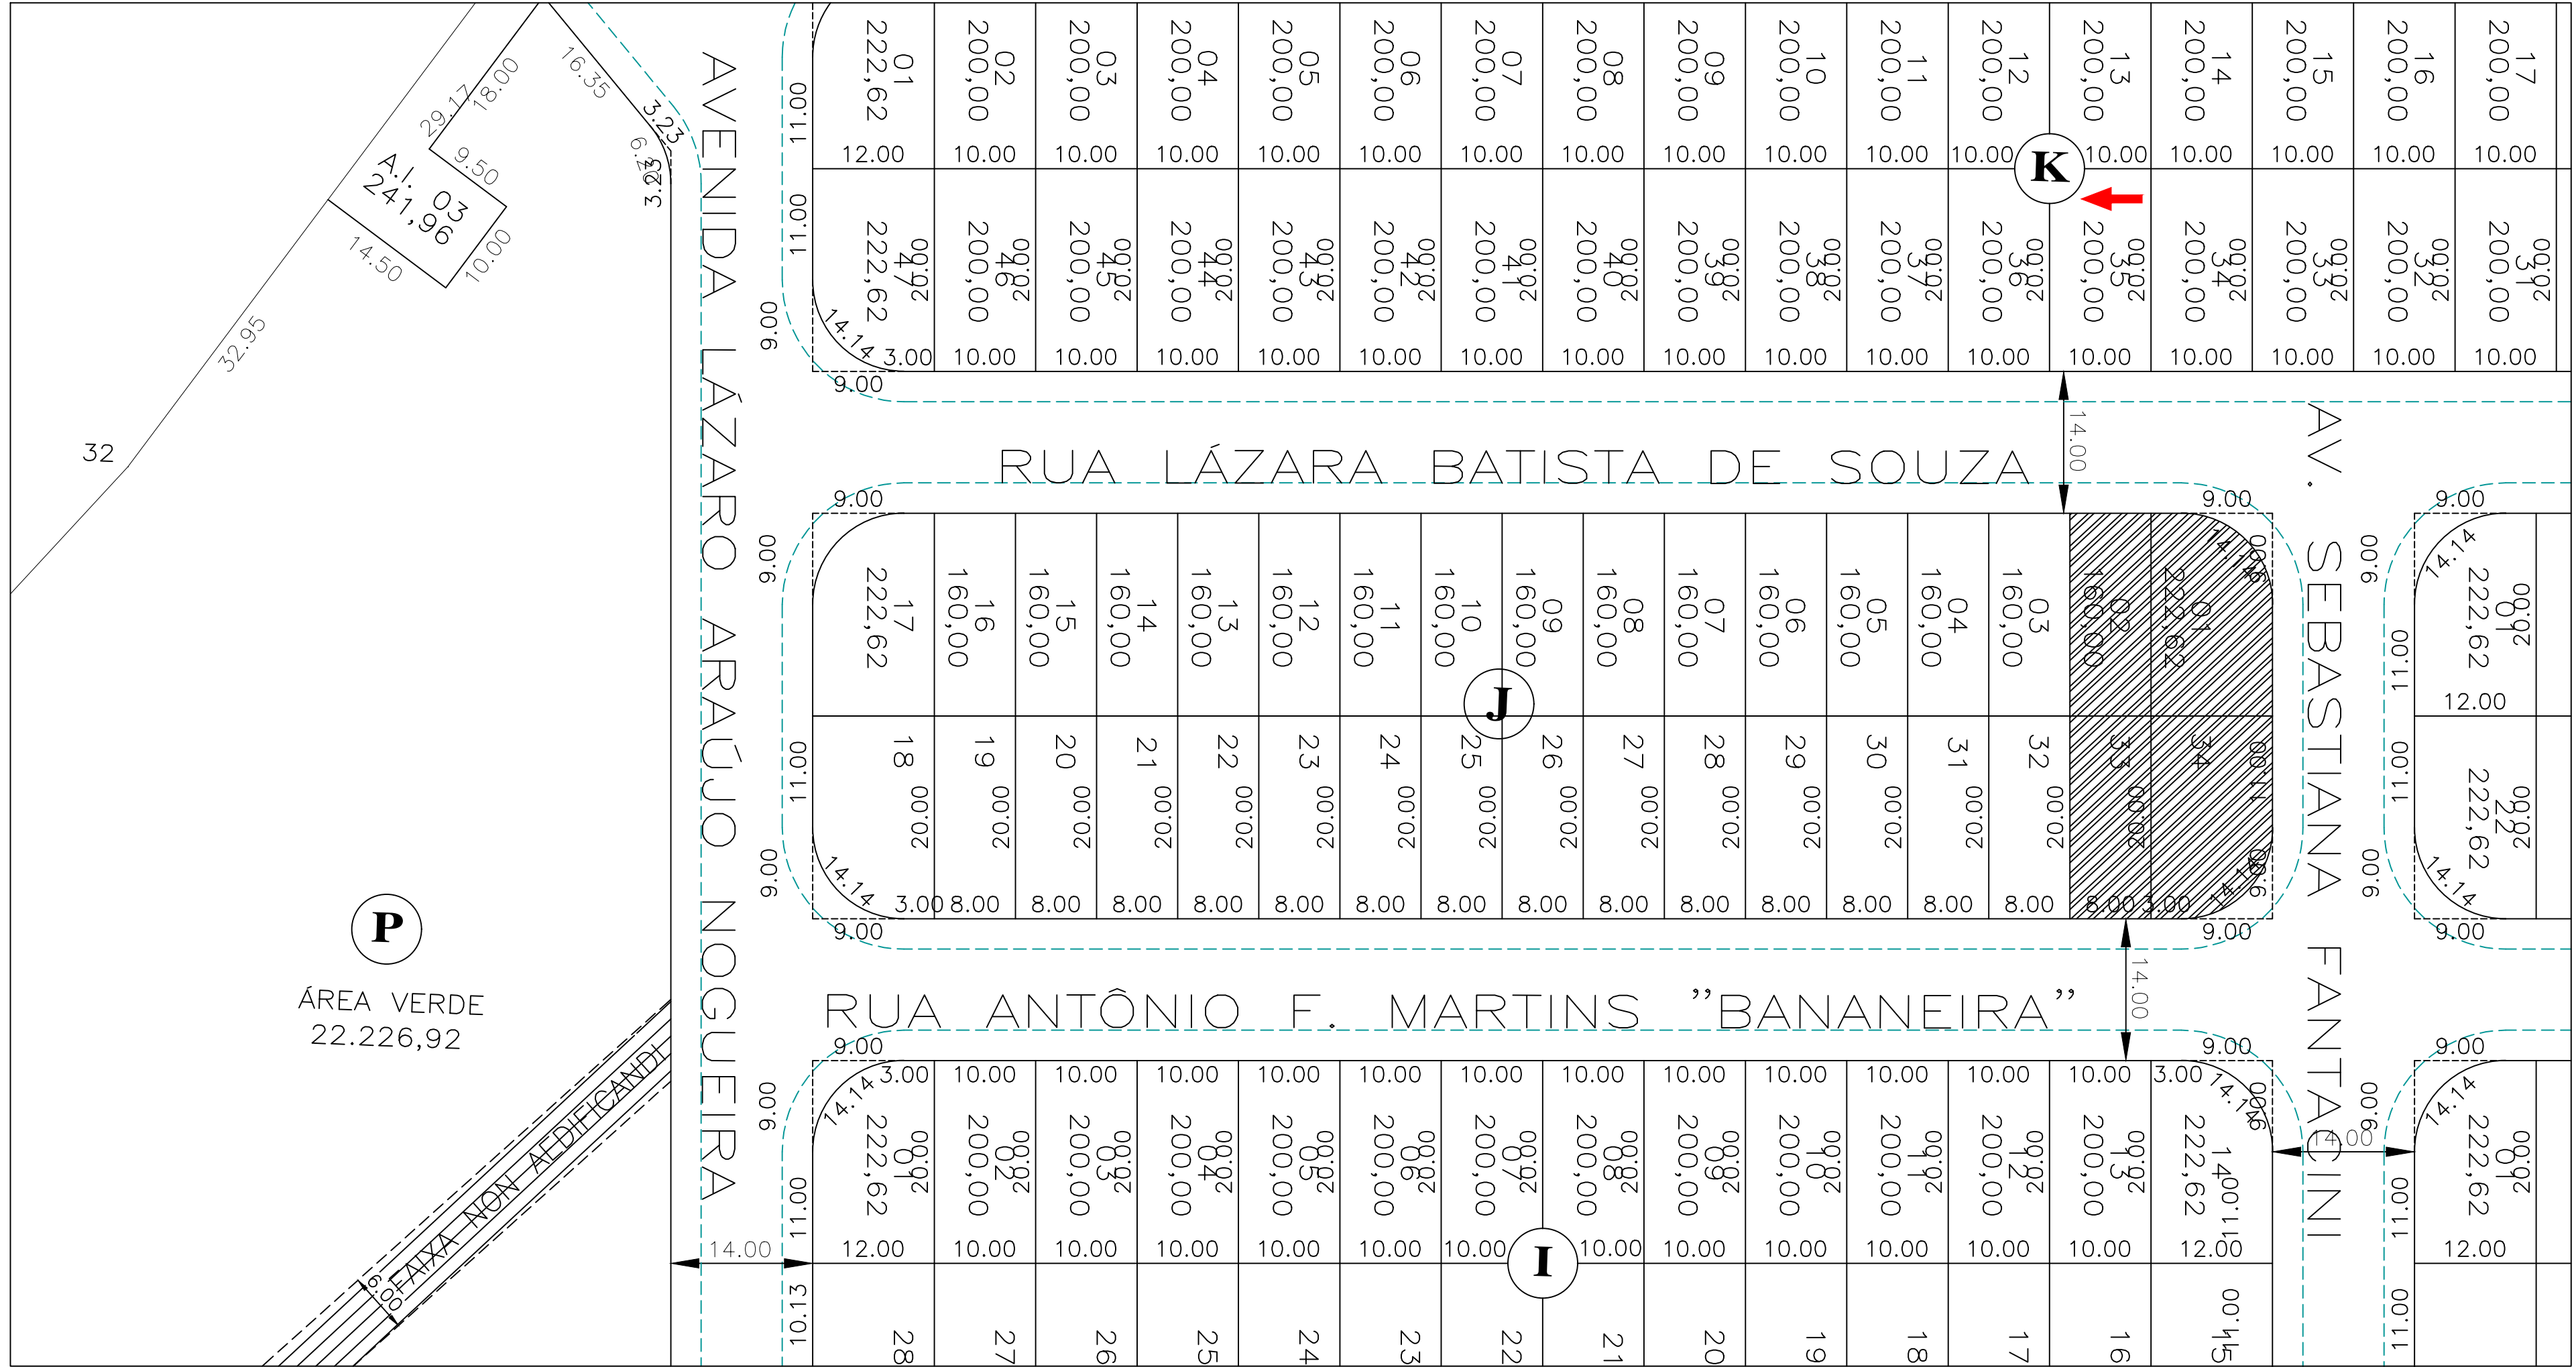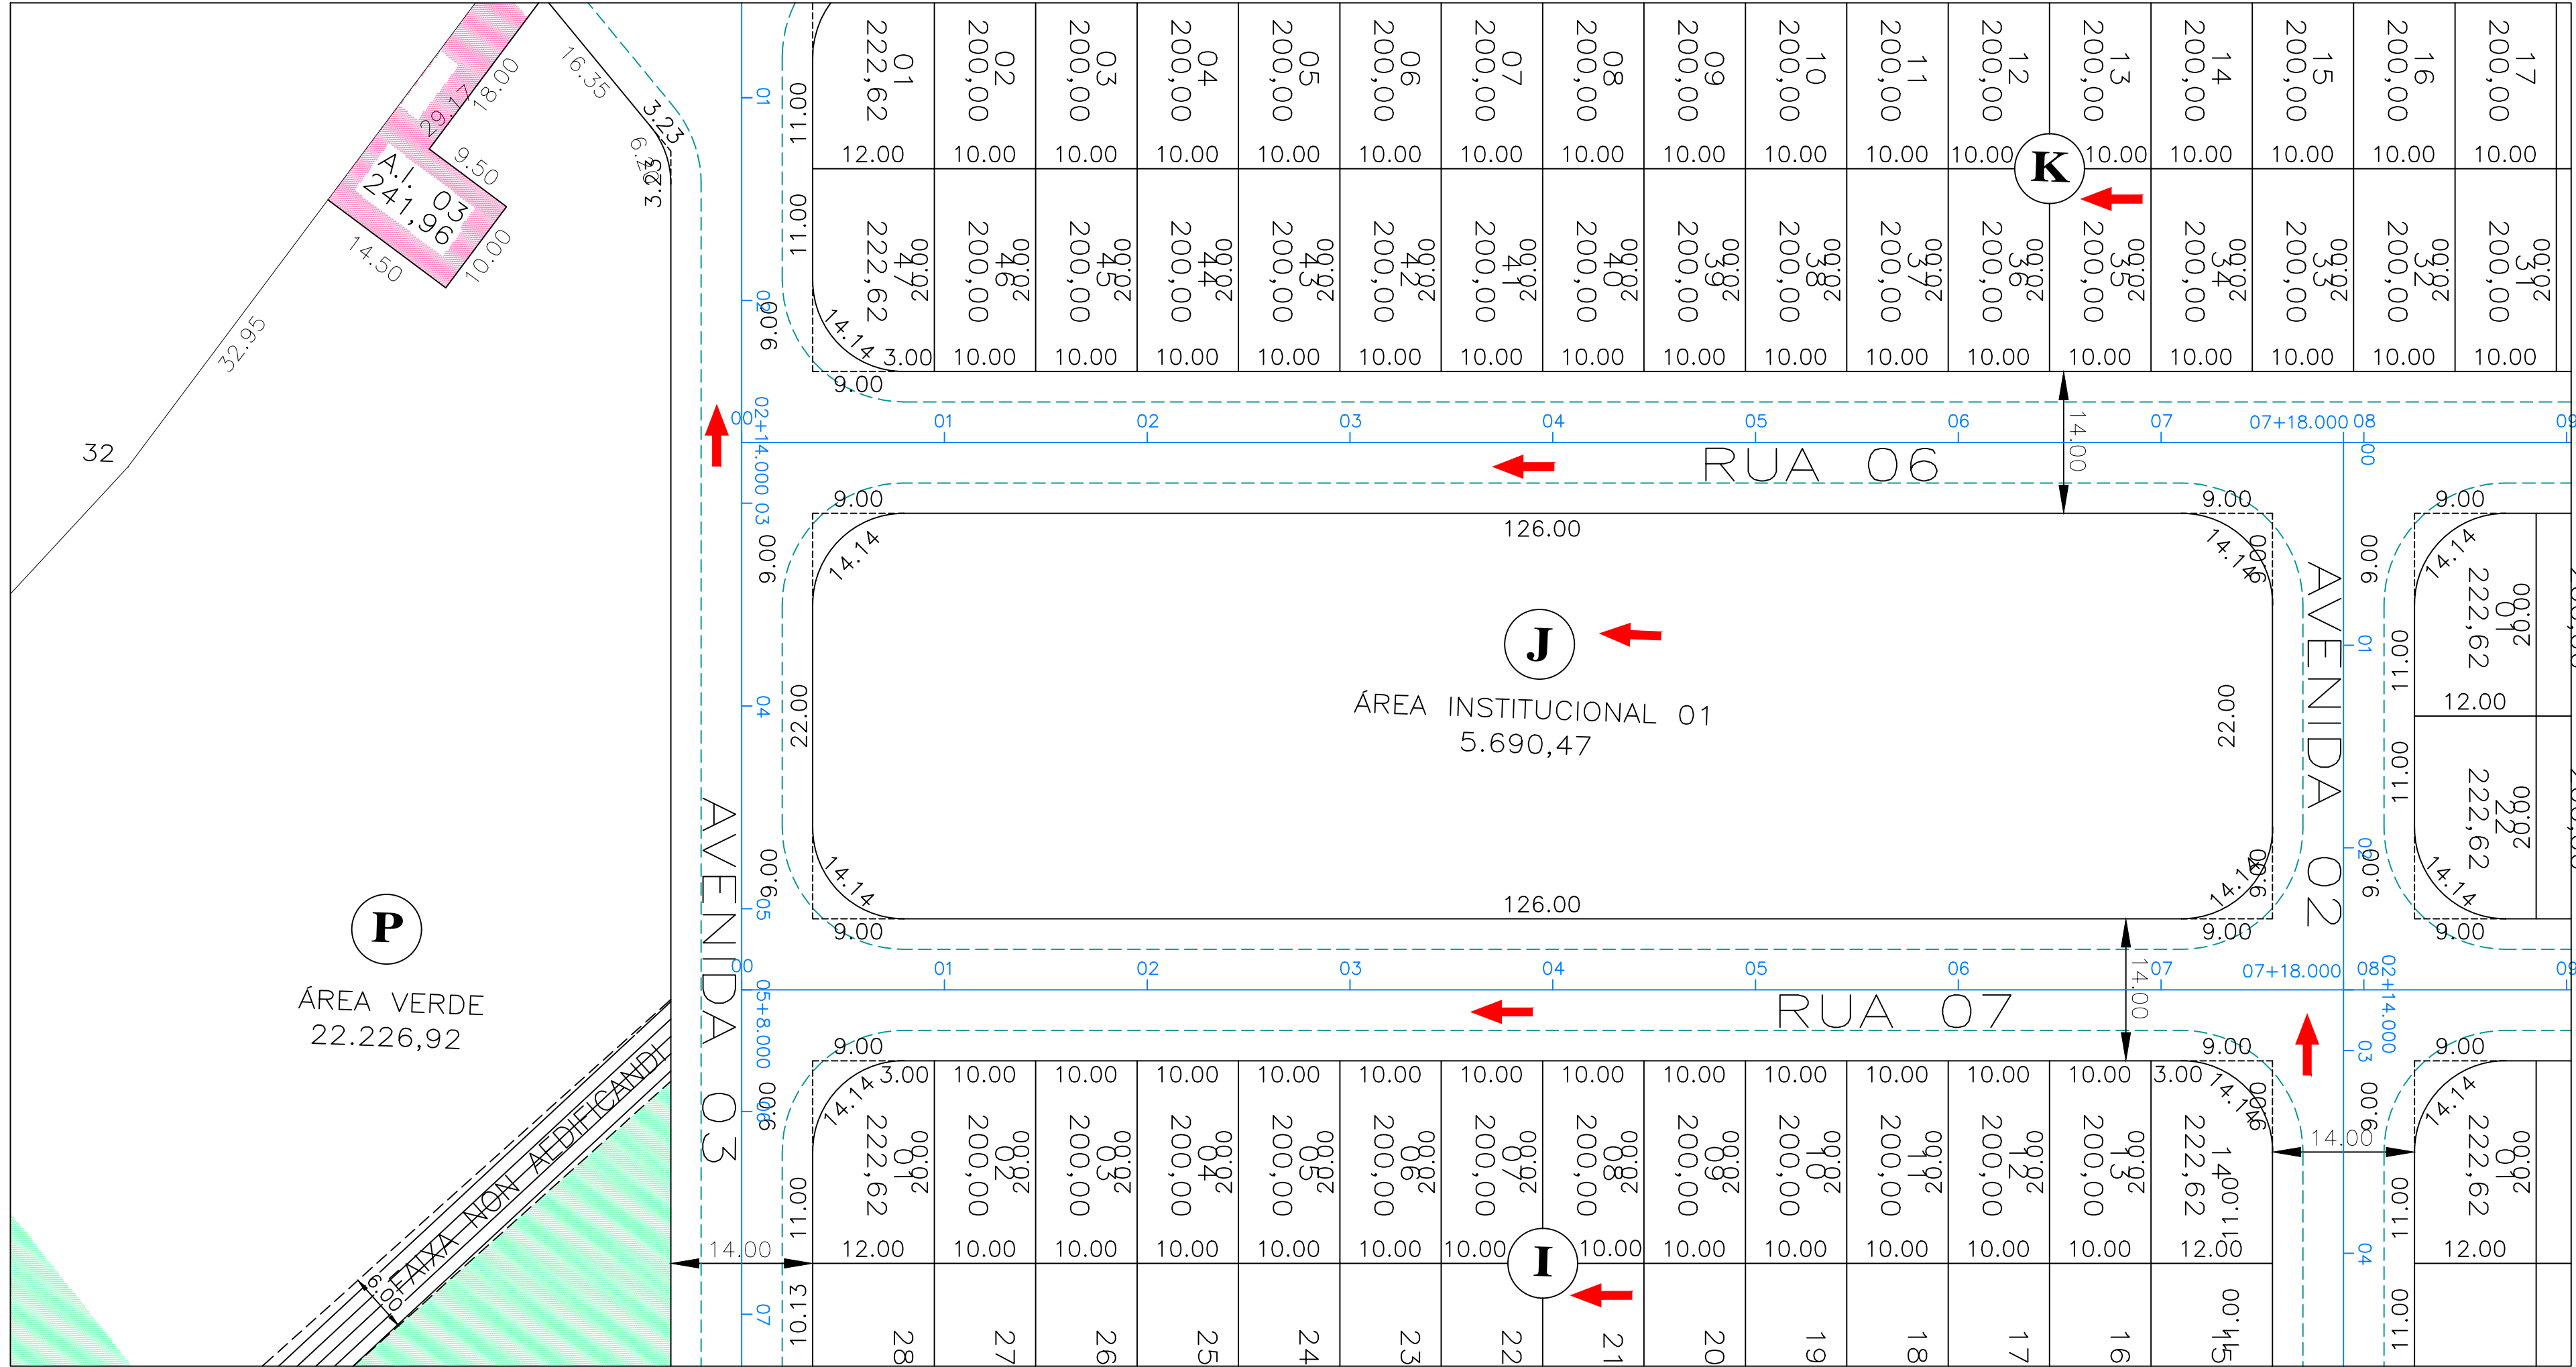

Barra da Serra - 4 unidades habitacionais

PLANO DE LOTES

SITUAÇÃO PRETENDIDA

RESUMO DAS ÁREAS DOS LOTES			
QUADRAS	LOTES		ÁREAS
	01; 34	222,62m2	
J	02; 33	160,00m2	765,24m2
OBSERVAÇÃO:			
QUADRA J, LOTES 03; 04; 05; 06; 07; 08; 09; 10; 11; 12; 13; 14; 15; 16; 17; 18; 19; 20; 21; 22; 23; 24; 25; 26; 27; 28; 29; 30; 31; E 32 TEM DESTINAÇÃO PREVISTA À CDHU, TERMO DE ADESÃO Nº 0134/26.			

Prefeitura Municipal de Santo Antônio da Alegria
ESTADO DE SÃO PAULO
Cidade Folclore


DATA:	ESCALA:	FOLHA:
05/03/2026	1:500	02

PRANCHA: IMPLANTAÇÃO - LOTES BARRA DA SERRA


OBJETO: Provisão de Unidades Habitacionais no município de Santo Antônio da Alegria/SP
PROPOSTA: 041121/2025
PROGRAMA: 56000003049/2025

DENILSON DE CARVALHO
PREFEITO MUNICIPAL

Letícia D'Olivo M. Belutti
Responsável Técnico
Arquiteta e Urbanista
CAU A147019-1
RRT 16246799 E 16248861

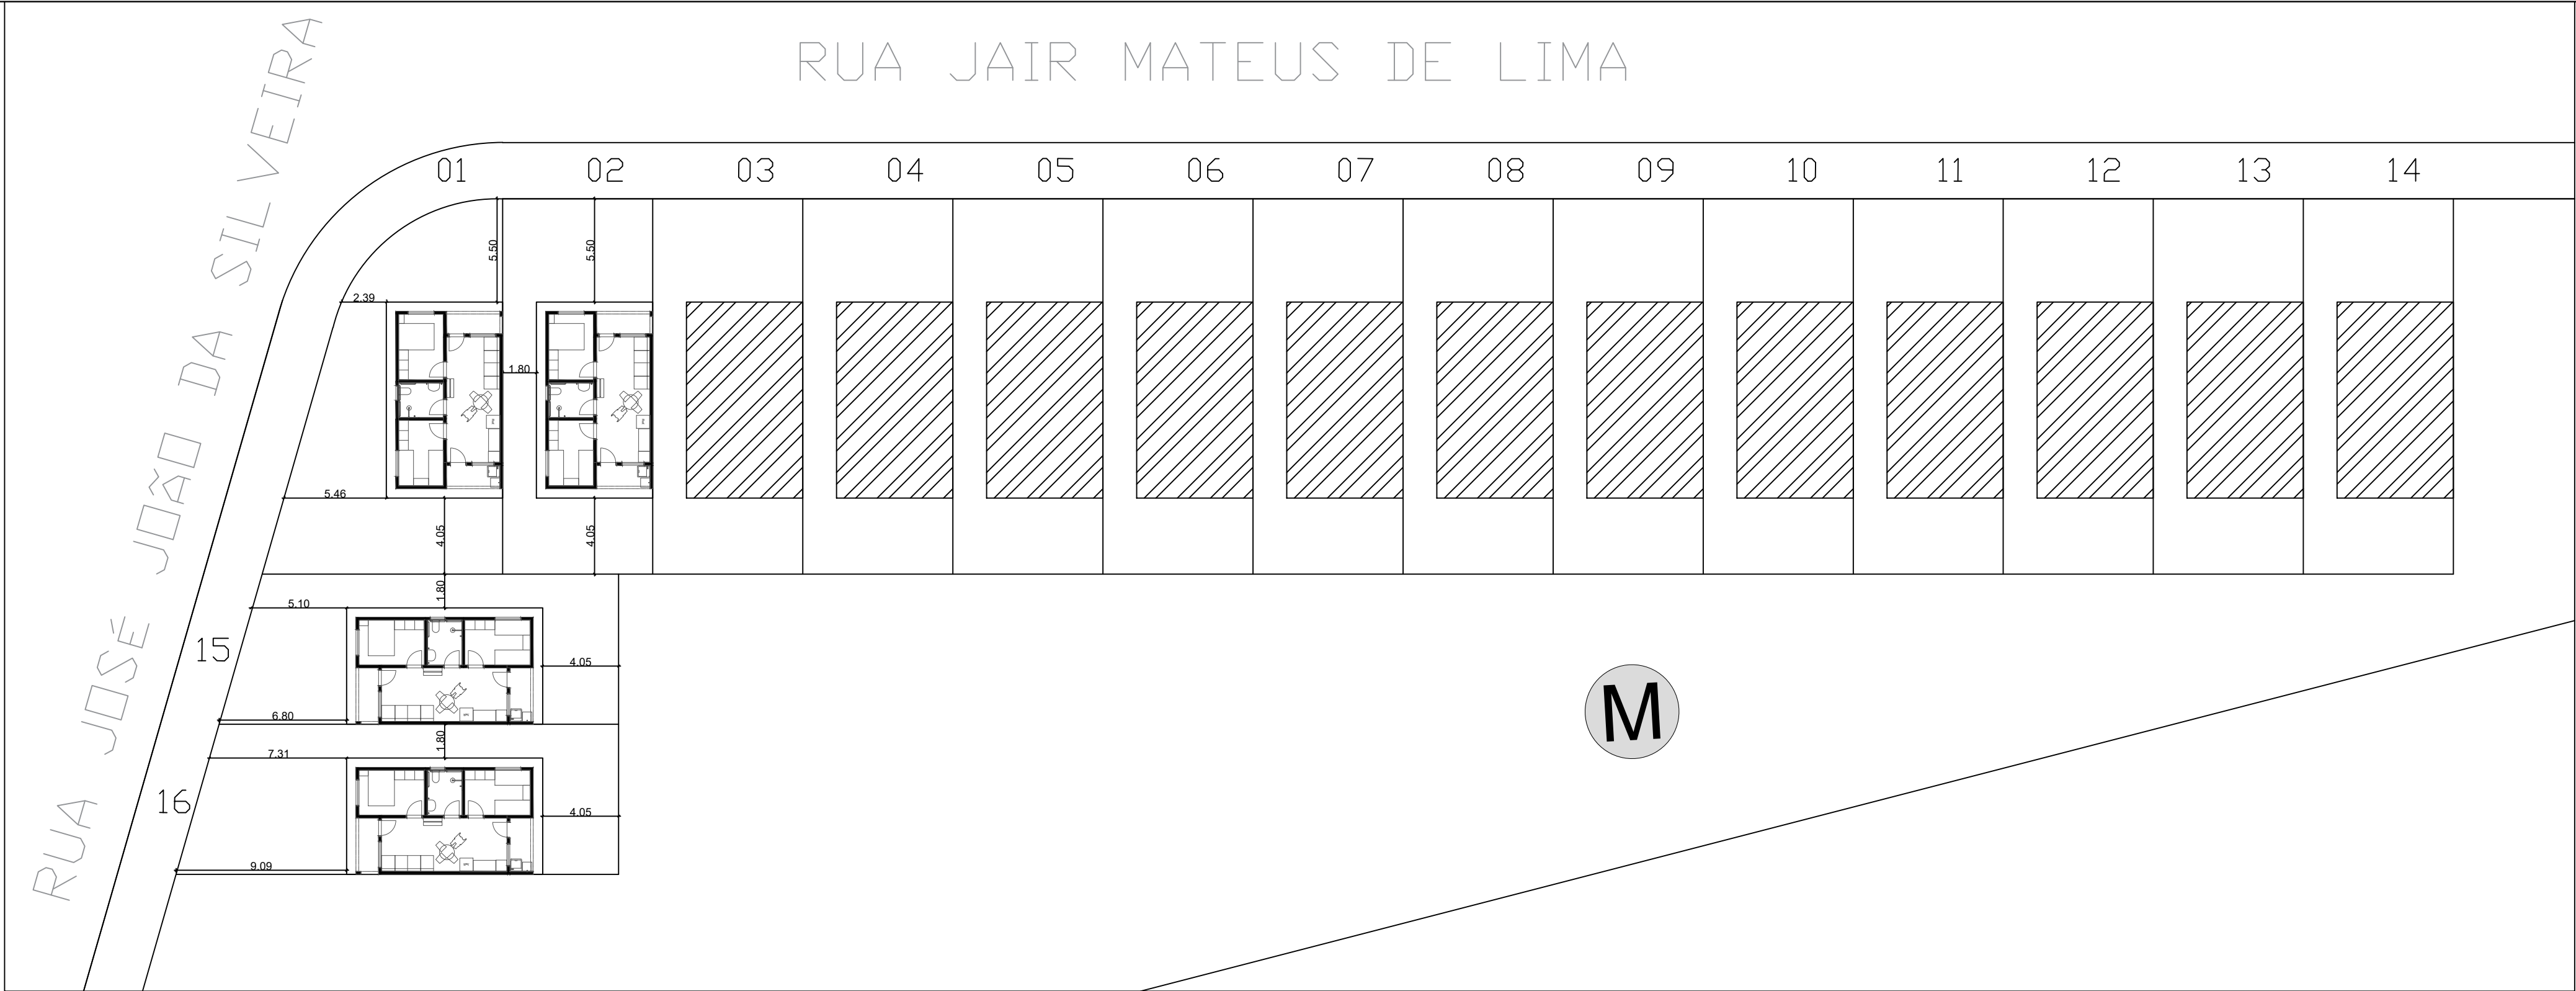

IMPLANTAÇÃO - JARDIM BELA VISTA

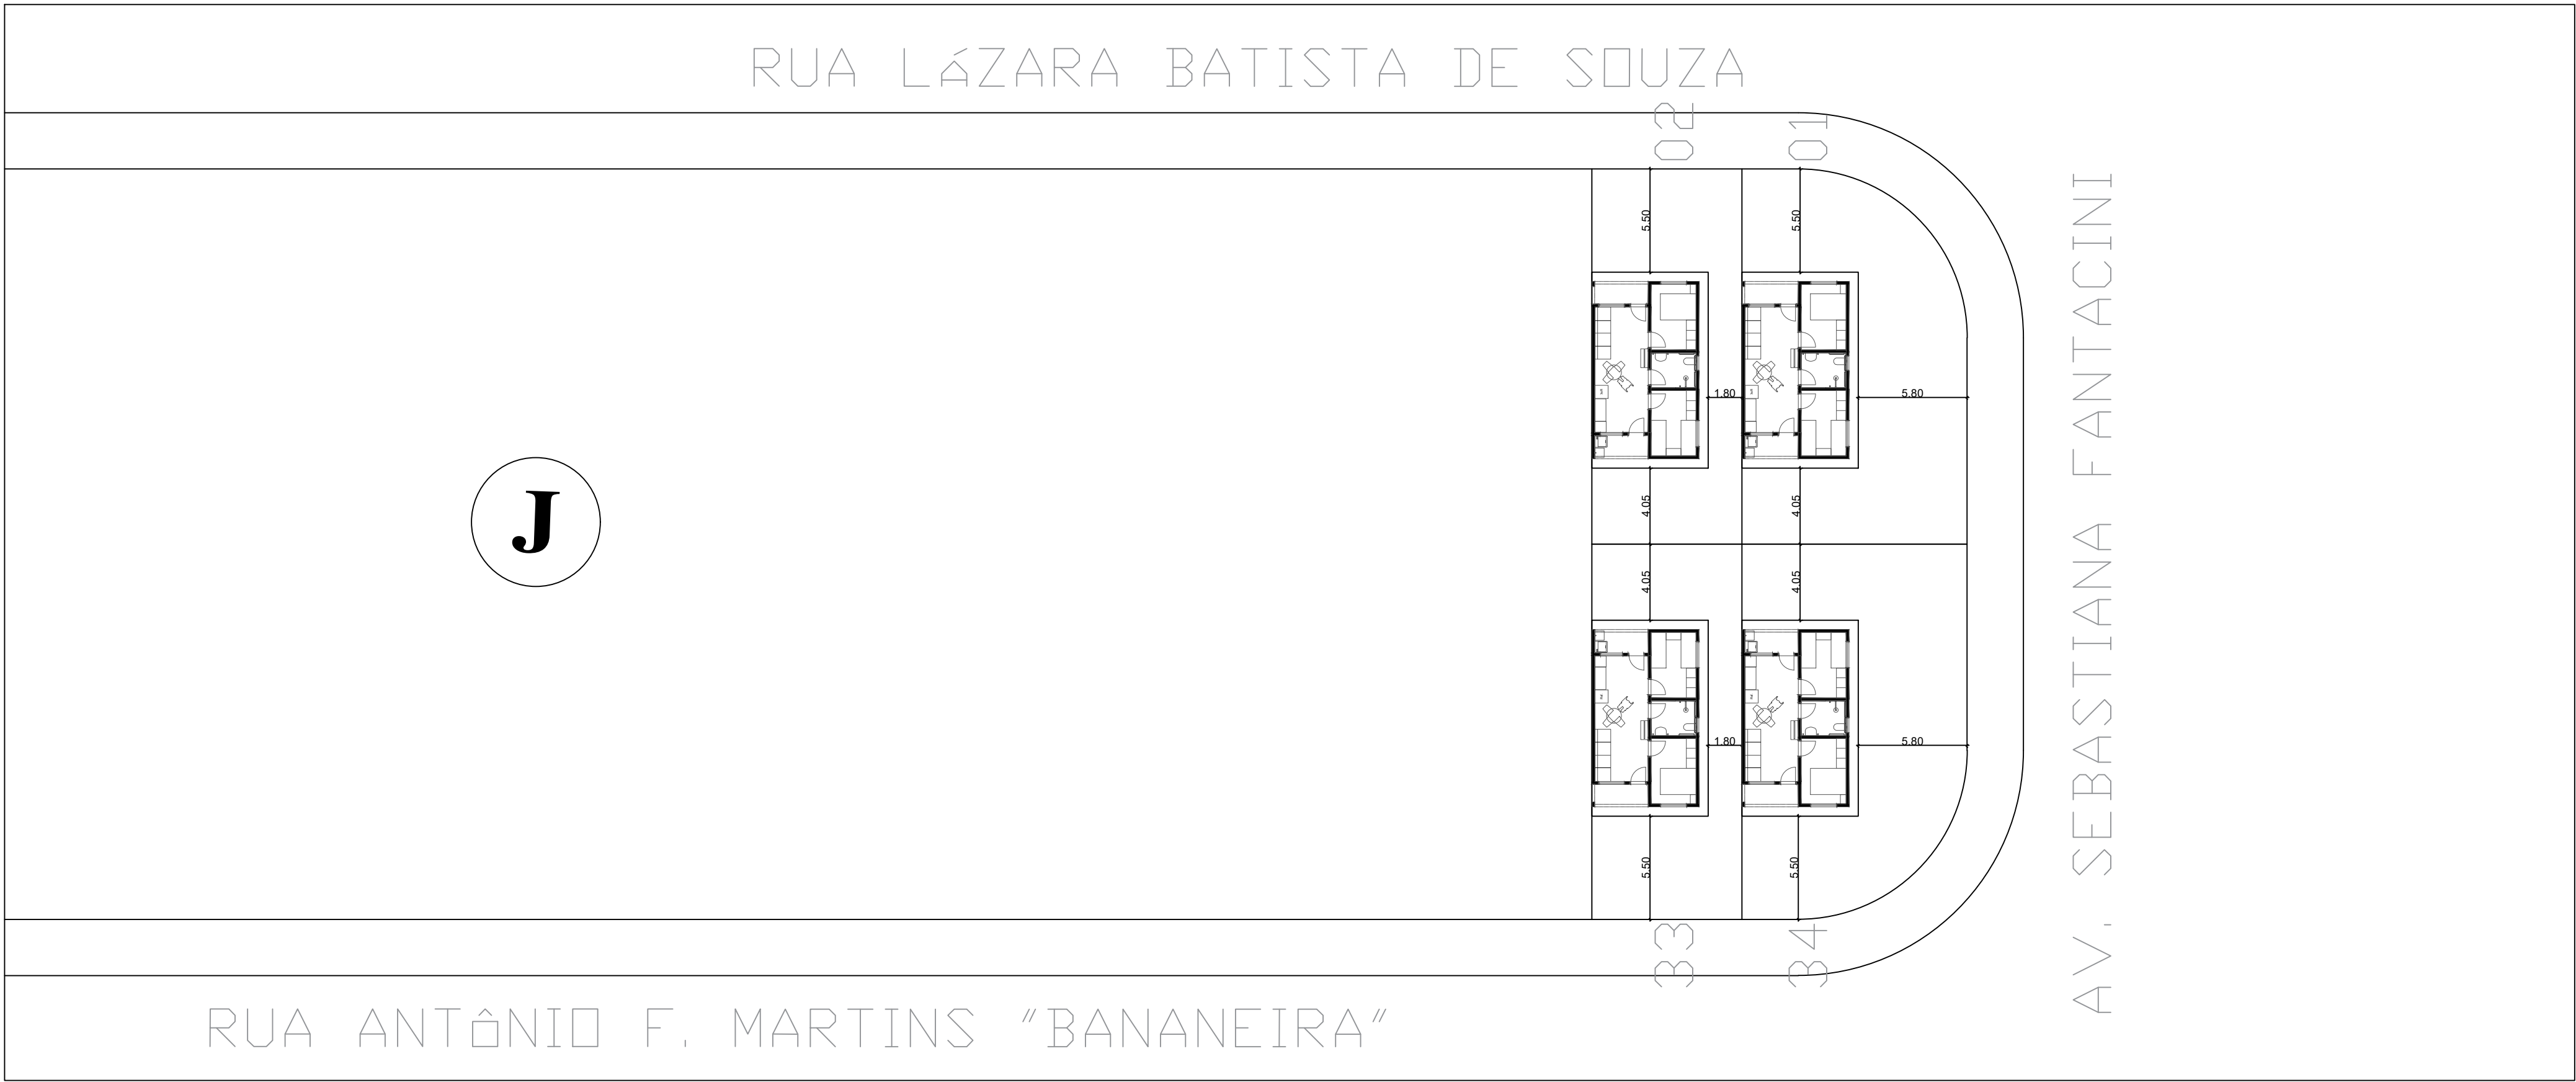

IMPLANTAÇÃO - BARRA DA SERRA

Prefeitura Municipal de Santo Antônio da Alegria
ESTADO DE SÃO PAULO
Cidade Folclore

DATA: 05/03/2026	ESCALA: 1:250	FOLHA: 03
----------------------------	-------------------------	---------------------


PRANCHA: IMPLANTAÇÃO

OBJETO: Provisão de Unidades Habitacionais no município de Santo Antônio da Alegria/SP
PROPOSTA: 041121/2025
PROGRAMA: 56000003049/2025

DENILSON DE CARVALHO
PREFEITO MUNICIPAL

Documento assinado digitalmente
LETÍCIA D'OLIVO MOREIRA BELUTTI
Data: 13/03/2025 08:26:21 -0300
Verifique em <https://validar.dl.gov.br>
LETÍCIA D'OLIVO M. BELUTTI
RESPONSÁVEL TÉCNICO
ARQUITETA E URBANISTA
CAU A147019-1
RRT 16246799 E 16248861




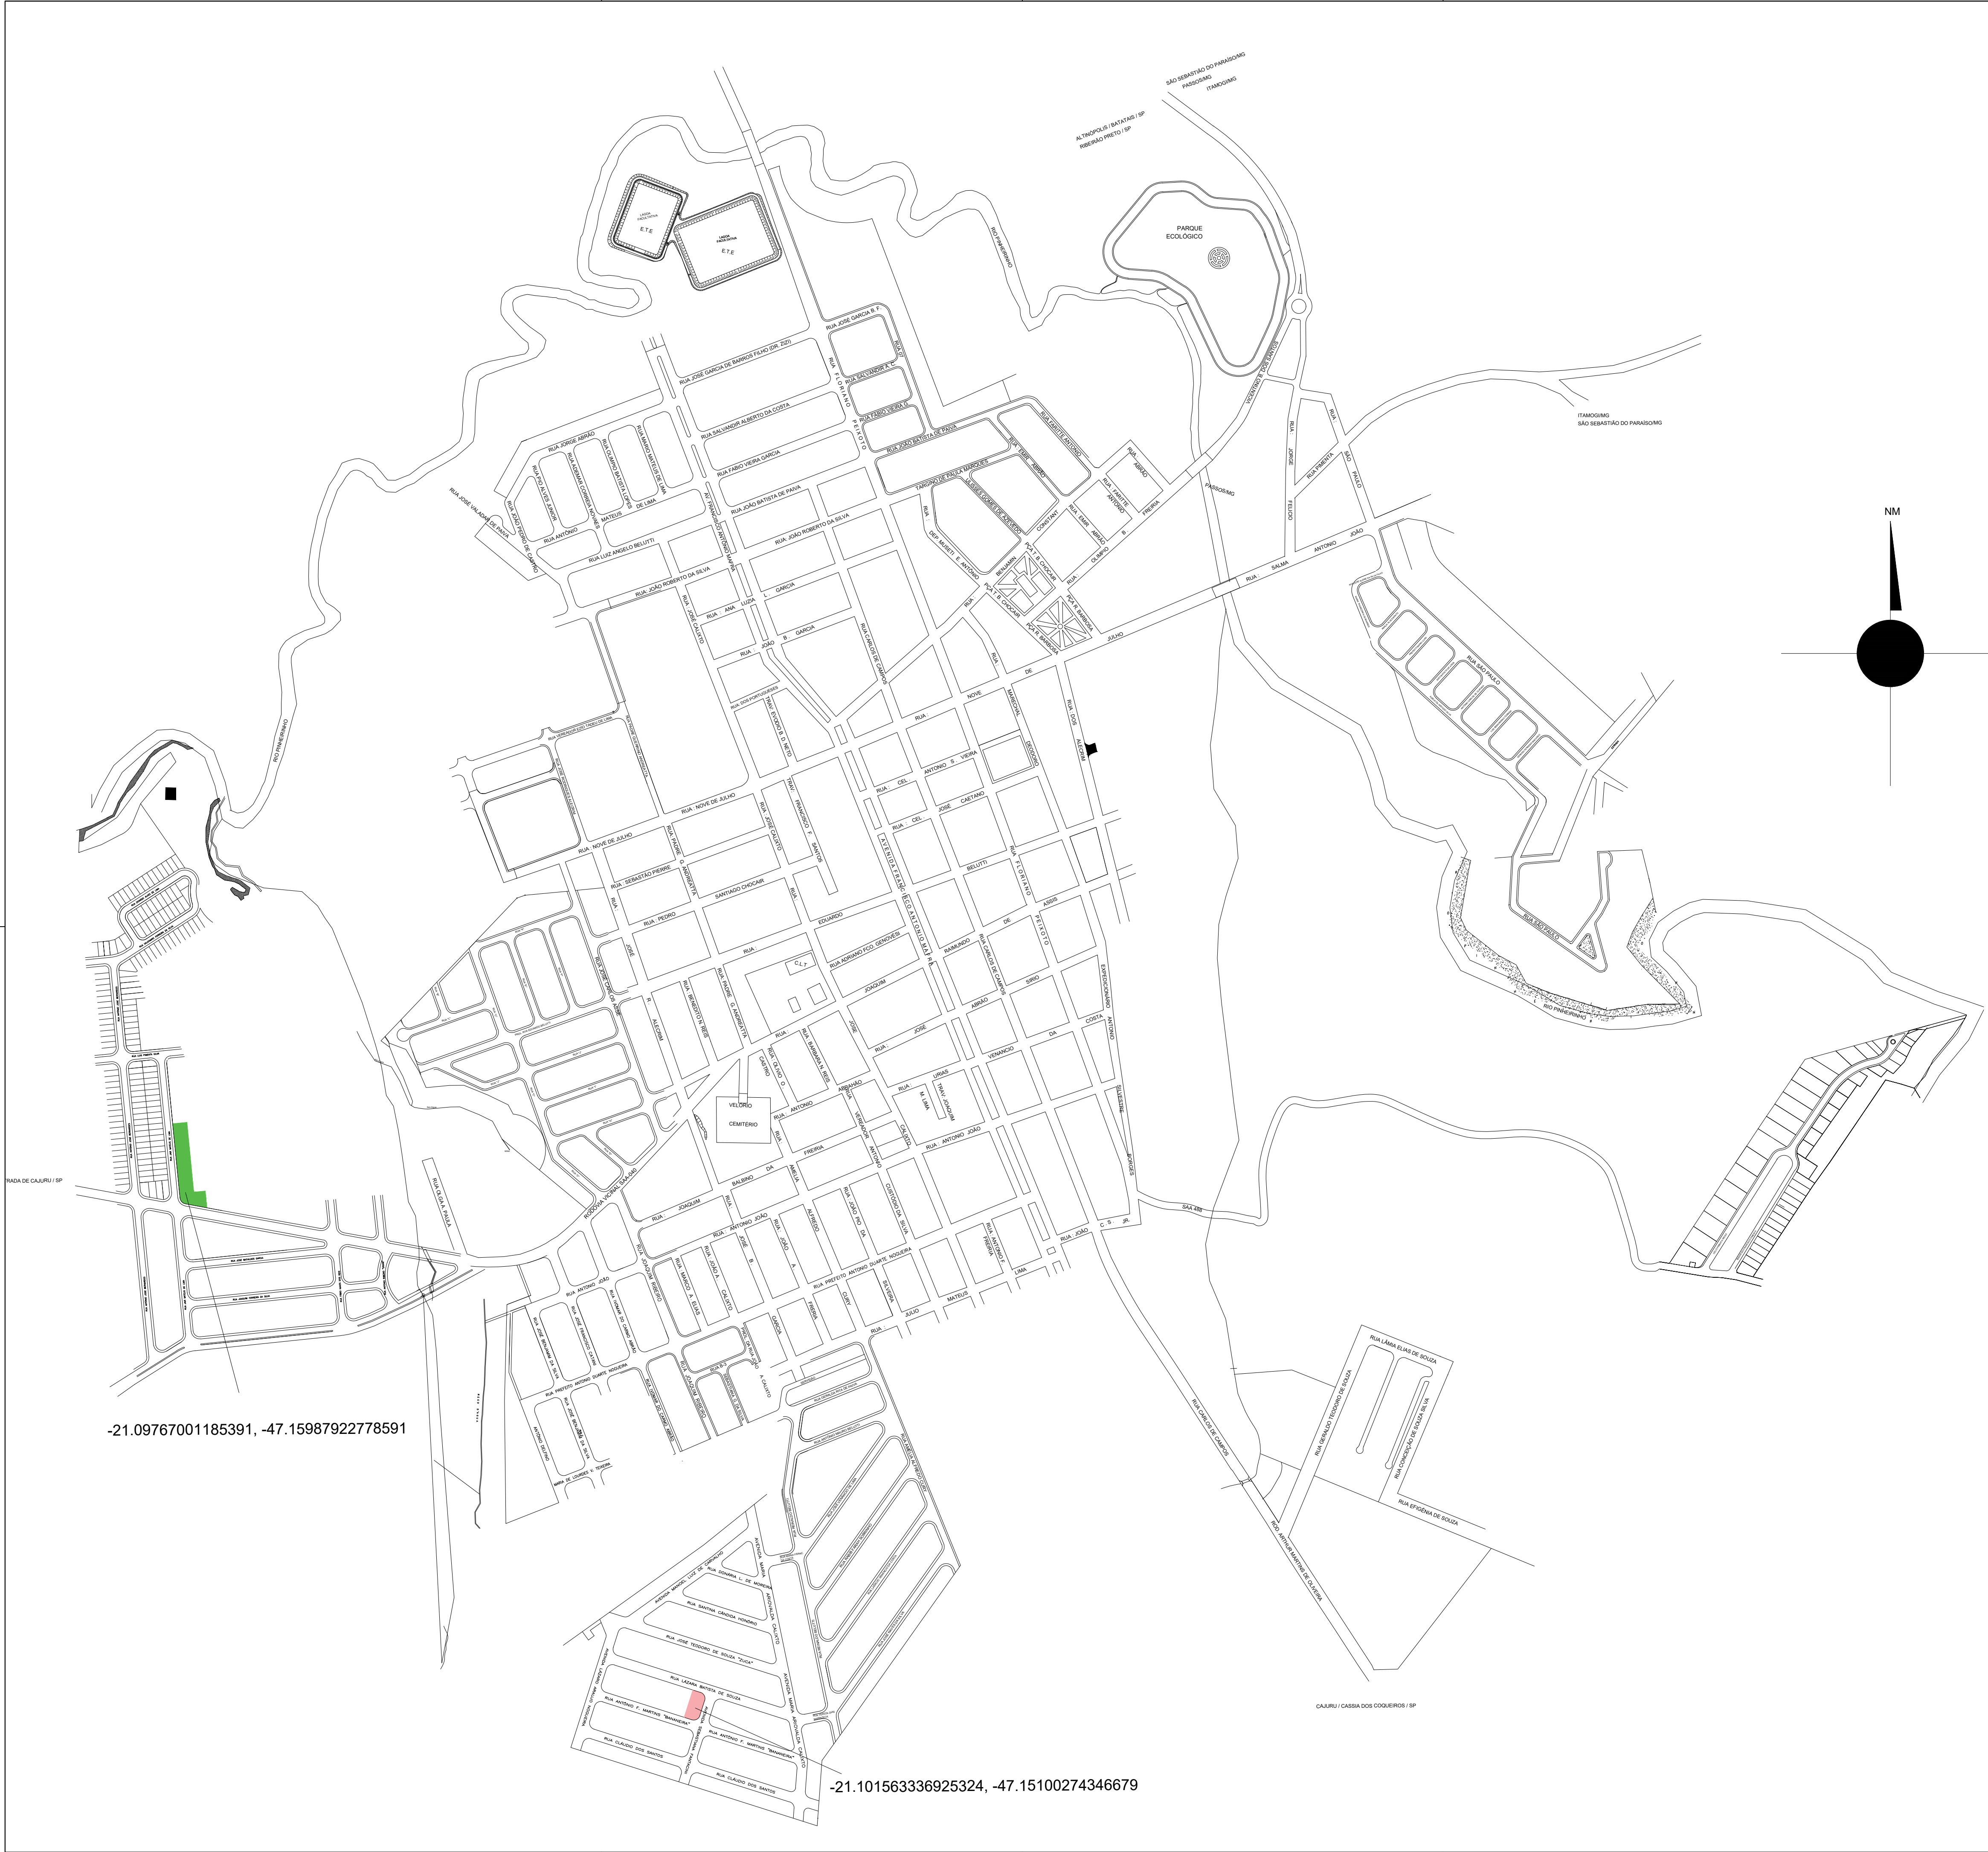

LEGENDA:

ÁREA INSTITUCIONAL
BARRA DA SERRA

ÁREA INSTITUCIONAL
JARDIM BELA VISTA

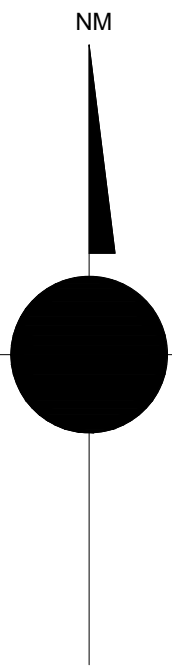

Prefeitura Municipal de Santo Antônio da Alegria
ESTADO DE SÃO PAULO
Cidade Folclore

DATA:
05/03/2026

ESCALA:
SEM ESCALA

FOLHA:
ÚNICA

OBJETO:
Provisão de Unidades Habitacionais no município de Santo Antônio da Alegria/SP
PROGRAMA:
56000003049/2025
PRANCHA:
MAPA DE LOCALIZAÇÃO

DENILSON DE CARVALHO
PREFEITO MUNICIPAL

Documento assinado digitalmente:
LETÍCIA D'OLIVO MOREIRA BELUTTI
Data: 06/03/2026 16:52:35-0300
Verifique em <https://validar.sp.gov.br/>

LETÍCIA D'OLIVO M. BELUTTI
ARQUITETA E URBANISTA
CAU A147019-1



Adm. 2025 - 2028

Prefeitura Municipal de Santo Antônio da Alegria

ESTADO DE SÃO PAULO

MEMORIAL DESCRITIVO

Recebedor: Município de Santo Antônio da Alegria

Programa: 56000003049/2025

Nº do instrumento:

Descrição detalhada do objeto do instrumento: Provisão de Unidades Habitacionais no município de Santo Antônio da Alegria/SP

FNHIS SUB 50

ENDEREÇO DA OBRA: Rua Jair Mateus de Lima e Rua Lázara Batista de Souza

TIPO DE PROJETO: Habitação unifamiliar (20 unidades)

ÁREA TOTAL A CONSTRUIR: 53,86 m² por unidade

ÁREA ÚTIL A CONSTRUIR: 47,46 m² por unidade

GENERALIDADES: Este memorial descritivo tem por objetivo descrever de forma sucinta os materiais e a forma que será realizada a obra de edificações residenciais do programa FNHIS Sub 50, com área total de 53,86 m² por unidade. Não dispensa o atendimento à norma de Desempenho de Edificações Habitacionais (ABNT NBR 15.575), às Normas Técnicas da ABNT de processos e produtos, bem como à legislação municipal e estadual incidente. Este documento foi elaborado com base na Portaria MCID nº 1416, de 6 de Novembro de 2023.

SERVIÇOS PRELIMINARES: O lote onde será edificada a unidade habitacional deverá ser limpo e nivelado antes do início dos serviços de locação, atendendo os níveis de piso determinados em projeto. A seguir a obra será locada conforme determinado nas plantas. A placa de obra, de responsabilidade da empresa contratada, deverá seguir os padrões constantes no “Manual Visual de Placas e Adesivos de Obras” da Caixa Econômica Federal, bem como observar disposições locais, e ser instalada em lugar visível.

FUNDAÇÕES: radier, *conforme projeto*.

SUPERESTRUTURA: A superestrutura será de concreto armado, sendo os pilares de dimensões 14 x 26 cm e as vigas do nível 2,65 com dimensões 12 x 25 cm. Todo concreto da superestrutura será de 20 Mpa. Deverão ser previstos pilaretes de amarração da alvenaria destinada aos oitões da casa. A laje do teto do banheiro será rebaixada



Adm. 2025 - 2028

Prefeitura Municipal de Santo Antônio da Alegria

ESTADO DE SÃO PAULO

conforme cota do projeto e será do tipo vigotas pré-moldadas $h = 12\text{cm}$, com pé direito mínimo de 2,40 m nesta área.

ALVENARIA: As paredes da edificação serão de alvenaria de bloco cerâmico ou de concreto não estrutural, dimensões $9 \times 19 \times 19 \text{ cm}$, posicionados com argamassa de assentamento com preparo em betoneira. Antes de serem utilizados, os tijolos serão umedecidos, evitando que estes absorvam a água da argamassa de assentamento. As fiadas serão alinhadas e aprumadas, podendo as juntas apresentarem espessura máxima de 1,5 cm. Nos vãos das portas e janelas serão executadas vergas transpassando a alvenaria em no mínimo 30 cm para cada lado. As contravergas serão executadas em todas as janelas.

PISO: Em todos os cômodos será executado o assentamento do piso com revestimento cerâmico. *Nos três lados possíveis* da unidade habitacional deverá ser executada calçada com 50 cm de largura. Obrigatório piso e rodapé em toda a unidade, incluindo o hall e as áreas de circulação interna. O revestimento deve ser em cerâmica esmaltada PEI 4, com índice de absorção inferior a 10% e desnível máximo de 15 mm. Para áreas molháveis, o coeficiente de atrito dinâmico deve ser superior a 0,4. As cotas dos pisos serão superiores à cota da calçada ao redor da casa.

FORRO: O forro da edificação será em PVC.

COBERTURA: A cobertura será com estrutura de madeira tratada com pintura imunizante composta por ripas, caibros, terças e tesouras com 2 águas e telha cerâmica capa-canal com inclinação de 30%. Deverá ser realizada a amarração de 3 fiadas de telhas dos beirais de 60 cm. *A lateral da construção edificada junto à divisa deverá ser provida de rufo e calha, conforme projeto.*

REVESTIMENTO: As paredes internas e externas da edificação receberão revestimento de chapisco, emboço e reboco. As paredes dos banheiros receberão revestimento cerâmico do piso ao forro na área do box de chuveiro. As demais paredes do banheiro, assim como a da cozinha e lavanderia receberão revestimento cerâmico com 1,5m de altura. Nas áreas com revestimento cerâmico, será executada argamassa traço 1:2:8, com preparo mecânico, aplicado manualmente. As paredes externas, sobre chapisco, serão feitas com massa única em argamassa com traço 1:2:8.

ESQUADRIAS E FERRAGENS: As portas externas de acesso (sala e cozinha) serão metálicas. As portas internas da edificação serão de madeira. Todas as portas deverão respeitar as dimensões do projeto, com vão livre entre batentes de $0,80 \times 2,10 \text{ m}$.



Adm. 2025 - 2028

Prefeitura Municipal de Santo Antônio da Alegria

ESTADO DE SÃO PAULO

As janelas deverão ser metálicas, de preferência com veneziana nos dormitórios. Os vidros utilizados nas janelas serão transparentes e lisos, com espessura de no mínimo 4 mm. Todas as portas deverão conter maçanetas de alavanca entre 0,90 m e 1,10 m.

PINTURA: As paredes internas e externas serão previamente lixadas, depois será aplicado selador acrílico, em seguida pintadas com tinta látex acrílica standard.

INSTALAÇÕES HIDROSSANITÁRIAS: Para atender a demanda de consumo de água fria conforme cálculo, será instalado um reservatório de polietileno com capacidade de 500L para cada unidade. As tubulações de esgoto seguirão o sistema proposto pelo projeto de instalações hidrossanitárias. Haverá um conjunto de tratamento de esgoto para cada unidade (previsto somente em projeto). No ponto do chuveiro, deverá ser instalado pressurizador, conforme especificação de projeto, para garantir a pressão mínima de 1,20mca.

INSTALAÇÕES ELÉTRICAS: As instalações elétricas obedecerão às normas da ABNT e da concessionária de energia local. Os quadros de distribuição internos possuirão circuitos separados, sendo estes divididos entre iluminação, tomadas, tomadas especiais e chuveiro.

SERVIÇOS FINAIS: Após a conclusão dos serviços, a obra será limpa, os entulhos totalmente removidos, em perfeitas condições para receber o Habite-se.

UNIDADES ADAPTADAS: *As duas unidades adaptadas deverão ser equipadas com as devidas barras de apoio e vaso sanitário adequado.*

Observações:

**Naquilo em que o presente memorial descritivo for omissivo, deverão prevalecer as normas da construção civil e prática da boa engenharia.*

***Poderão ocorrer, eventualmente, pequenas diferenças nas quantidades, visto que a planilha orçamentária é referencial e de orientação. Dessa forma, são prioritárias as informações contidas nos projetos e memoriais técnicos. Salienta-se que o modelo da licitação da obra é o regime de empreitada por preço global, ou seja, serviços de menor valor não constantes na planilha ou pequenas variações de quantitativo não servirão como justificativa para possíveis aditivos pós-contratação. Qualquer questionamento deverá ser feito dentro do prazo previsto no processo licitatório.*

****As medições, e seus consequentes pagamentos, ocorrerão conforme orientações do termo de compromisso.*



Adm. 2025 - 2028

Prefeitura Municipal de Santo Antônio da Alegria

ESTADO DE SÃO PAULO

**** As obras serão implantadas sob orientação do engenheiro que deverá conduzi-las, conforme especificações e medidas de segurança que venham julgar necessária. Na execução dos trabalhos, quaisquer que sejam, deverá haver proteção contra o risco de acidentes, com relação à própria pessoa da Empreiteira e a terceiros, independentemente da transferência daquele risco a companhias ou institutos seguradores. Para isto, a Empreiteira deverá cumprir fielmente o estabelecido na Legislação Nacional no que concerne à segurança e higiene do trabalho, bem como obedecer a todas as boas normas, a critério da fiscalização, apropriadas e específicas a segurança de cada tipo de serviço. A Empreiteira será responsável por todo e qualquer dano, seja de que natureza for causado ao Estado, a própria obra em particular, a terceiros ou a propriedade de terceiros, provenientes da execução de serviços a seu cargo ou de sua responsabilidade direta ou indireta. A responsabilidade geral da construção, de todos as formas, recairá sobre Empreiteira, e deverá acompanhá-la e com direito a interrompê-la enquanto não foram aceitas as medidas de segurança julgada necessárias.

- TEXTO ORIGINAL DO KIT ASSISTÊNCIA TÉCNICA CAIXA- PORTARIA MCID1416/2023 E PC32/2024.
- ACRÉSCIMOS/INTERVENÇÕES CONFORME IMPLANTAÇÃO NESTE MUNICÍPIO.

Santo Antônio da Alegria, 09 de março de 2026

Documento assinado digitalmente
gov.br LETÍCIA D'OLIVO MOREIRA BELUTTI
Data: 13/03/2026 08:26:21-0300
Verifique em <https://validar.iti.gov.br>

LETÍCIA D'OLIVO MOREIRA BELUTTI

Arquiteta e Urbanista

CAU A147019-1

DENILSON DE CARVALHO

Prefeito Municipal

Nº OPERAÇÃO
0Nº TRANSFEREGOV
041121/2025PROPONENTE / TOMADOR
MUNICÍPIO DE SANTO ANTÔNIO DA ALEGRIA

APELIDO DO EMPREENDIMENTO / DESCRIÇÃO DO LOTE

20 UNIDADES HABITACIONAIS / Provisão de Unidades Habitacionais no município de Santo Antônio da Alegria/SP

Conforme legislação tributária municipal, definir estimativa de percentual da base de cálculo para o ISS:	50,00%
Sobre a base de cálculo, definir a respectiva alíquota do ISS (entre 2% e 5%):	4,00%

BDI 1

TIPO DE OBRA

Construção e Reforma de Edifícios

Itens	Siglas	% Adotado
Administração Central	AC	4,00%
Seguro e Garantia	SG	0,80%
Risco	R	1,27%
Despesas Financeiras	DF	1,23%
Lucro	L	7,40%
Tributos (impostos COFINS 3%, e PIS 0,65%)	CP	3,65%
Tributos (ISS, variável de acordo com o município)	ISS	2,00%
Tributos (Contribuição Previdenciária sobre a Receita Bruta - Lei 12.546 de 14/12/2011 - Desoneração)	CPRB	0,00%
BDI SEM desoneração (Fórmula Acórdão TCU)	BDI PAD	22,23%

Os valores de BDI foram calculados com o emprego da fórmula:

$$BDI = \frac{(1+AC + S + R + G)*(1 + DF)*(1+L)}{(1-CP-ISS-CRPB)} - 1$$

Declaro para os devidos fins que, conforme legislação tributária municipal, a base de cálculo deste tipo de obra corresponde à 50%, com a respectiva alíquota de 4%.

Declaro para os devidos fins que o regime de Contribuição Previdenciária sobre a Receita Bruta adotado para elaboração do orçamento foi SEM Desoneração, e que esta é a alternativa mais adequada para a Administração Pública.

Observações:

SANTO ANTÔNIO DA ALEGRIA/SP
Localsegunda-feira, 30 de março de 2026
Data

Responsável Técnico

Nome: LETÍCIA D'OLIVO MOREIRA BELUTTI

CREA/CAU: Arquiteta e Urbanista

ART/RRT: 16248861



Documento assinado digitalmente

LETICIA D OLIVO MOREIRA BELUTTI

Data: 30/03/2026 12:29:50-0300

Verifique em <https://validar.iti.gov.br>

FONTE	CÓDIGO	DESCRIÇÃO	UNIDADE	COEFIC.	CUSTO UNIT DESONERADO	CUSTO UNIT NÃO DESONER.
Composição	97096_ADP-01	CONCRETAGEM DE RADIER, PISO DE CONCRETO OU LAJE SOBRE SOLO, FCK 20 MPA - LANÇAMENTO, ADENSAMENTO E ACABAMENTO	M3		483,43	485,55
SINAPI	90587	VIBRADOR DE IMERSÃO, DIÂMETRO DE PONTEIRA 45MM, MOTOR ELÉTRICO TRIFÁSICO POTÊNCIA DE 2 CV - CHI DIURNO. AF_06/2015	CHI	0,049	0,56	0,56
SINAPI	90586	VIBRADOR DE IMERSÃO, DIÂMETRO DE PONTEIRA 45MM, MOTOR ELÉTRICO TRIFÁSICO POTÊNCIA DE 2 CV - CHP DIURNO. AF_06/2015	CHP	0,053	1,37	1,37
SINAPI	88316	SERVENTE COM ENCARGOS COMPLEMENTARES	H	0,411	28,52	30,84
SINAPI	88309	PEDREIRO COM ENCARGOS COMPLEMENTARES	H	0,411	32,76	35,58
SINAPI-I	34492	CONCRETO USINADO BOMBEAVEL, CLASSE DE RESISTENCIA C20, COM BRITA 0 E 1, SLUMP = 100 +/- 20 MM, EXCLUI SERVICO DE BOMBEAMENTO (NBR 8953)	M3	1,06	432,22	432,22
					0,00	0,00
					0,00	0,00
					0,00	0,00
					0,00	0,00
					0,00	0,00

Composição	92463_ADP-01	MONTAGEM E DESMONTAGEM DE FÔRMA DE VIGA, SEM ESCORAMENTO, PÉ-DIREITO SIMPLES, EM CHAPA DE MADEIRA RESINADA, 8 UTILIZAÇÕES.	M2		69,57	73,41
SINAPI	92265	FABRICAÇÃO DE FÔRMA PARA VIGAS, EM CHAPA DE MADEIRA COMPENSADA RESINADA, E = 17 MM. AF_09/2020	M2	0,236	117,68	121,69
SINAPI	88262	CARPINTEIRO DE FORMAS COM ENCARGOS COMPLEMENTARES	H	0,884	32,31	35,11
SINAPI	88239	AJUDANTE DE CARPINTEIRO COM ENCARGOS COMPLEMENTARES	H	0,162	30,47	33,05
SINAPI-I	40304	PREGO DE ACO POLIDO COM CABECA DUPLA 17 X 27 (2 1/2 X 11)	KG	0,049	14,12	14,12
SINAPI-I	6193	TABUA NAO APARELHADA *2,5 X 20* CM, EM MACARANDUBA/MASSARANDUBA, ANGELIM OU EQUIVALENTE DA REGIAO - BRUTA	M	0,328	22,99	22,99
SINAPI-I	2692	DESMOLDANTE PROTETOR PARA FORMAS DE MADEIRA, DE BASE OLEOSA EMULSIONADA EM AGUA	L	0,01	6,68	6,68
					0,00	0,00
					0,00	0,00
					0,00	0,00
					0,00	0,00

Composição	103669_ADP-01	CONCRETAGEM DE PILARES, FCK = 20 MPA, COM USO DE BALDES - LANÇAMENTO, ADENSAMENTO E ACABAMENTO.	M3		849,36	880,30
SINAPI	90587	VIBRADOR DE IMERSÃO, DIÂMETRO DE PONTEIRA 45MM, MOTOR ELÉTRICO TRIFÁSICO POTÊNCIA DE 2 CV - CHI DIURNO. AF_06/2015	CHI	1,417	0,56	0,56
SINAPI	90586	VIBRADOR DE IMERSÃO, DIÂMETRO DE PONTEIRA 45MM, MOTOR ELÉTRICO TRIFÁSICO POTÊNCIA DE 2 CV - CHP DIURNO. AF_06/2015	CHP	1,042	1,37	1,37
SINAPI	88316	SERVENTE COM ENCARGOS COMPLEMENTARES	H	7,377	28,52	30,84
SINAPI	88309	PEDREIRO COM ENCARGOS COMPLEMENTARES	H	2,459	32,76	35,58
SINAPI	88262	CARPINTEIRO DE FORMAS COM ENCARGOS COMPLEMENTARES	H	2,459	32,31	35,11
SINAPI-I	34492	CONCRETO USINADO BOMBEAVEL, CLASSE DE RESISTENCIA C20, COM BRITA 0 E 1, SLUMP = 100 +/- 20 MM, EXCLUI SERVICO DE BOMBEAMENTO (NBR 8953)	M3	1,103	432,22	432,22
					0,00	0,00
					0,00	0,00
					0,00	0,00
					0,00	0,00

Composição	103682_ADP-01	CONCRETAGEM DE VIGAS E LAJES, FCK=20 MPA, PARA QUALQUER TIPO DE LAJE COM BALDES EM EDIFICAÇÃO TÉRREA - LANÇAMENTO, ADENSAMENTO E ACABAMENTO.	M3		873,38	906,28
SINAPI	90587	VIBRADOR DE IMERSÃO, DIÂMETRO DE PONTEIRA 45MM, MOTOR ELÉTRICO TRIFÁSICO POTÊNCIA DE 2 CV - CHI DIURNO. AF_06/2015	CHI	0,249	0,56	0,56
SINAPI	90586	VIBRADOR DE IMERSÃO, DIÂMETRO DE PONTEIRA 45MM, MOTOR ELÉTRICO TRIFÁSICO POTÊNCIA DE 2 CV - CHP DIURNO. AF_06/2015	CHP	0,942	1,37	1,37
SINAPI	88316	SERVENTE COM ENCARGOS COMPLEMENTARES	H	8,407	28,52	30,84
SINAPI	88309	PEDREIRO COM ENCARGOS COMPLEMENTARES	H	3,571	32,76	35,58
SINAPI	88262	CARPINTEIRO DE FORMAS COM ENCARGOS COMPLEMENTARES	H	1,19	32,31	35,11
SINAPI-I	34492	CONCRETO USINADO BOMBEAVEL, CLASSE DE RESISTENCIA C20, COM BRITA 0 E 1, SLUMP = 100 +/- 20 MM, EXCLUI SERVICO DE BOMBEAMENTO (NBR 8953)	M3	1,103	432,22	432,22
					0,00	0,00
					0,00	0,00
					0,00	0,00
					0,00	0,00

Composição	93659_ADP-01	DISJUNTOR MONOPOLAR TIPO DIN, CORRENTE NOMINAL DE 80A - FORNECIMENTO E INSTALAÇÃO.	UN		100,32	101,46
Cotação	COT-02	DISJUNTOR TERMOMAGNETICO PARA TRILOHO DIN (IEC), MONOPOLAR, 80 - 100 A	UNIDADE	1	85,50	85,50
SINAPI	88264	ELETRICISTA COM ENCARGOS COMPLEMENTARES	H	0,176582	40,84	44,61
SINAPI	88247	AUXILIAR DE ELETRICISTA COM ENCARGOS COMPLEMENTARES	H	0,176582	31,21	33,84
SINAPI-I	1575	TERMINAL A COMPRESSAO EM COBRE ESTANHADO PARA CABO 16 MM2, 1 FURO E 1 COMPRESSAO, PARA PARAFUSO DE FIXACAO M6	UN	1	2,10	2,10
					0,00	0,00
					0,00	0,00
					0,00	0,00
					0,00	0,00
					0,00	0,00

Composição	101873_ADP-01	QUADRO DE DISTRIBUIÇÃO DE LUZ EM PVC PARA 12 DISJUNTORES - FORNECIMENTO E INSTALAÇÃO.	UN		227,46	232,75
SINAPI	88264	ELETRICISTA COM ENCARGOS COMPLEMENTARES	H	0,7811	40,84	44,61
SINAPI	88247	AUXILIAR DE ELETRICISTA COM ENCARGOS COMPLEMENTARES	H	0,7811	31,21	33,84
SINAPI	87367	ARGAMASSA TRAÇO 1:1:6 (EM VOLUME DE CIMENTO, CAL E AREIA MÉDIA ÚMIDA) PARA EMBOÇO/MASSA ÚNICA/ASSENTAMENTO DE ALVENARIA DE VEDAÇÃO, PREPARO MANUAL. AF_08/2019	M3	0,0117	697,05	723,11
Cotação	43893	SUPORTE PARA 12 DISJUNTORES	UN	1	27,90	27,90

FONTE	CÓDIGO	DESCRIÇÃO	UNIDADE	COEFIC.	DESONERADO	NÃO DESONER.
SINAPI-I	39805	QUADRO DE DISTRIBUIÇÃO, EM PVC, DE EMBUTIR, COM BARRAMENTO TERRA / NEUTRO, PARA 12 DISJUNTORES NEMA OU 16 DISJUNTORES DIN	UN	1	135,12	135,12
					0,00	0,00
					0,00	0,00
					0,00	0,00
					0,00	0,00
					0,00	0,00

Composição	91947_ADP-01	SUPOORTE PARAFUSADO COM ESPELHO / PLACA DE ENCAIXE 4" X 2" BAIXO PARA PONTO ELÉTRICO - FORNECIMENTO E INSTALAÇÃO.	UN		10,84	11,42
SINAPI	88264	ELETRICISTA COM ENCARGOS COMPLEMENTARES	H	0,091	40,84	44,61
SINAPI	88247	AUXILIAR DE ELETRICISTA COM ENCARGOS COMPLEMENTARES	H	0,091	31,21	33,84
SINAPI-I	38099	SUPOORTE DE FIXAÇÃO PARA ESPELHO / PLACA 4" X 2", PARA 3 MÓDULOS, PARA INSTALAÇÃO DE TOMADAS E INTERRUPTORES (SOMENTE SUPORTE)	UN	1	1,64	1,64
SINAPI-I	38091	ESPELHO / PLACA CEGA 4" X 2", PARA INSTALAÇÃO DE TOMADAS E INTERRUPTORES	UN	1	2,64	2,64
					0,00	0,00
					0,00	0,00
					0,00	0,00
					0,00	0,00
					0,00	0,00
					0,00	0,00

Composição	CPU-02	FORNECIMENTO E INSTALAÇÃO DE PRESSURIZADOR ACOPLADO AO CHUVEIRO (TENSÃO: 110V - PRESSÃO MINIMA: 0,7MCA / PRESSÃO MÁXIMA: 2,5MCA - ENTRADA 1/2" / SAÍDA 1/2")	UN		269,05	273,78
Cotação	COT-03	PRESSURIZADOR ACOPLADO AO CHUVEIRO (TENSÃO: 110V - PRESSÃO MINIMA: 0,7MCA / PRESSÃO MÁXIMA: 2,5MCA - ENTRADA 1/2" / SAÍDA 1/2")	UN	1	215,99	215,99
SINAPI	88264	ELETRICISTA COM ENCARGOS COMPLEMENTARES	H	0,5	40,84	44,61
SINAPI	88267	ENCANADOR OU BOMBEIRO HIDRÁULICO COM ENCARGOS COMPLEMENTARES	H	0,5	36,75	40,11
SINAPI	88316	SERVEENTE COM ENCARGOS COMPLEMENTARES	H	0,5	28,52	30,84
					0,00	0,00
					0,00	0,00
					0,00	0,00
					0,00	0,00
					0,00	0,00
					0,00	0,00

Composição	104994_ADP-01	CAIXA DE EMBUTIR EM POLICARBONATO PARA ABRIGO DE HIDRÔMETRO - FORNECIMENTO E INSTALAÇÃO (EXCLUSIVE HIDRÔMETRO).	UN		196,95	201,33
SINAPI	88267	ENCANADOR OU BOMBEIRO HIDRÁULICO COM ENCARGOS COMPLEMENTARES	H	0,721	36,75	40,11
SINAPI	88248	AUXILIAR DE ENCANADOR OU BOMBEIRO HIDRÁULICO COM ENCARGOS COMPLEMENTARES	H	0,721	30,11	32,70
SINAPI	87367	ARGAMASSA TRAÇO 1:1:6 (EM VOLUME DE CIMENTO, CAL E AREIA MÉDIA ÚMIDA) PARA EMBOÇO/MASSA ÚNICA/ASSENTAMENTO DE ALVENARIA DE VEDAÇÃO, PREPARO MANUAL. AF_08/2019	M3	0,0033	697,05	723,11
Cotação	45115	CAIXA OU ABRIGO EM POLICARBONATO (PC), PARA ATÉ 2 HIDRÔMETROS, COM TAMPAS E ACESSOS PARA A INSTALAÇÃO	UNIDADE	1	146,44	146,44
					0,00	0,00
					0,00	0,00
					0,00	0,00
					0,00	0,00
					0,00	0,00
					0,00	0,00

Composição					0,00	0,00
					0,00	0,00
					0,00	0,00
30/03/2026

Data



Documento assinado digitalmente

LETÍCIA D OLIVO MOREIRA BELUTTI

Data: 30/03/2026 12:39:13-0300

Verifique em <https://validar.iti.gov.br>

Responsável Técnico:

LETÍCIA D'OLIVO MOREIRA BELUTTI

CREA/CAU:

A147019-1



PLQ - PLANILHA DE LEVANTAMENTO DE QUANTIDADES
Memória de Cálculo - OGU

Grau de Sigilo
#PUBLICO

APELIDO DO EMPREENDIMENTO
20 UNIDADES HABITACIONAIS

Nº TransfereGOV
041121/2025

Nº OPERAÇÃO

0

PROPOSITANTE / TOMADOR
MUNICÍPIO DE SANTO ANTÔNIO DA ALEGRIA

Item	Descrição	Unidade	Quantidade	Memória de Cálculo
Provisão de Unidades Habitacionais no município de Santo Antônio da Alegria/SP				
1.	CONSTRUÇÃO DE HABITAÇÃO DE INTERESSE SOCIAL - HIS - PADRÃO POPULAR		-	
1.1.	SERVIÇOS PRELIMINARES			
1.1.1.	Locação de obra de edificação	M2	1.077,20	área construída
1.1.2.	FORNECIMENTO E INSTALAÇÃO DE PLACA DE OBRA COM CHAPA GALVANIZADA E ESTRUTURA DE MADEIRA. AF_03/2022_PS	M2	6,48	3,6m x 1,8m (medida mínima manual)
1.2.	UNIDADES ADAPTADAS		-	
1.2.1.	BARRA DE APOIO RETA, EM ACO INOX POLIDO, COMPRIMENTO 70 CM, FIXADA NA PAREDE - FORNECIMENTO E INSTALAÇÃO. AF_01/2020	UN	2,00	1 unidade vertical parede lateral vaso sanitário
1.2.2.	BARRA DE APOIO RETA, EM ACO INOX POLIDO, COMPRIMENTO 80 CM, FIXADA NA PAREDE - FORNECIMENTO E INSTALAÇÃO. AF_01/2020	UN	4,00	1 unidade horizontal parede lateral + 1 unidade horizontal parede fundo vaso sanitário
1.2.3.	VASO SANITARIO SIFONADO CONVENCIONAL PARA PCD SEM FURO FRONTAL COM LOUÇA BRANCA SEM ASSENTO, INCLUSO CONJUNTO DE LIGAÇÃO PARA BACIA SANITÁRIA AJUSTÁVEL - FORNECIMENTO E INSTALAÇÃO. AF_01/2020	UN	2,00	1 unidade
1.2.4.	BANCO ARTICULADO, EM ACO INOX, PARA PCD, FIXADO NA PAREDE - FORNECIMENTO E INSTALAÇÃO. AF_01/2020	UN	2,00	1 unidade
1.3.	RADIER		-	
1.3.1.	ESCAVAÇÃO MECANIZADA PARA BLOCO DE COROAMENTO OU SAPATA COM RETROESCAVADEIRA (INCLUINDO ESCAVAÇÃO PARA COLOCAÇÃO DE FÔRMAS). AF_01/2024	M3	250,60	Conforme modelo disponibilizado pela CAIXA
1.3.2.	COMPACTAÇÃO MECÂNICA DE SOLO PARA EXECUÇÃO DE RADIER, PISO DE CONCRETO OU LAJE SOBRE SOLO, COM COMPACTADOR DE SOLOS A PERCUSSÃO. AF_09/2021	M2	1.138,80	Conforme modelo disponibilizado pela CAIXA
1.3.3.	CAMADA SEPARADORA PARA EXECUÇÃO DE RADIER, PISO DE CONCRETO OU LAJE SOBRE SOLO, EM LONA PLÁSTICA. AF_09/2021	M2	1.138,80	Conforme modelo disponibilizado pela CAIXA
1.3.4.	LASTRO COM MATERIAL GRANULAR, APLICADO EM PISOS OU LAJES SOBRE SOLO, ESPESSURA DE *5 CM*. AF_01/2024	M3	53,80	Conforme modelo disponibilizado pela CAIXA
1.3.5.	FABRICAÇÃO, MONTAGEM E DESMONTAGEM DE FORMA PARA RADIER, PISO DE CONCRETO OU LAJE SOBRE SOLO, EM MADEIRA SERRADA, 4 UTILIZAÇÕES. AF_09/2021	M2	133,40	Conforme modelo disponibilizado pela CAIXA
1.3.6.	ARMAÇÃO DE LAJE DE ESTRUTURA CONVENCIONAL DE CONCRETO ARMADO UTILIZANDO AÇO CA-50 DE 6,3 MM - MONTAGEM. AF_06/2022	KG	7.240,00	Conforme modelo disponibilizado pela CAIXA
1.3.7.	ARMAÇÃO DE PILAR OU VIGA DE ESTRUTURA CONVENCIONAL DE CONCRETO ARMADO UTILIZANDO AÇO CA-50 DE 10,0 MM - MONTAGEM. AF_06/2022	KG	572,00	Conforme modelo disponibilizado pela CAIXA
1.3.8.	ARMAÇÃO DE PILAR OU VIGA DE ESTRUTURA CONVENCIONAL DE CONCRETO ARMADO UTILIZANDO AÇO CA-60 DE 5,0 MM - MONTAGEM. AF_06/2022	KG	78,00	Conforme modelo disponibilizado pela CAIXA
1.3.9.	CONCRETAGEM DE RADIER, PISO DE CONCRETO OU LAJE SOBRE SOLO, FCK 20 MPA - LANÇAMENTO, ADENSAMENTO E ACABAMENTO	M3	181,60	Conforme modelo disponibilizado pela CAIXA

FRENTES DE OBRA:

Agrupador de Eventos	Casa 1 - JBV - QM - L01	Casa 2 - JBV - QM - L02
	1	2
TOTAL FINANC. POR FRETE (R\$):	143.261,28	143.261,28
SERVIÇOS PRELIMINARES	53,86	53,86
SERVIÇOS PRELIMINARES		
UNIDADES ADAPTADAS		
UNIDADES ADAPTADAS		
UNIDADES ADAPTADAS		
UNIDADES ADAPTADAS		
RADIER	12,53	12,53
RADIER	56,94	56,94
RADIER	56,94	56,94
RADIER	2,69	2,69
RADIER	6,67	6,67
RADIER	362,00	362,00
RADIER	28,60	28,60
RADIER	3,90	3,90
RADIER	9,08	9,08



PLQ - PLANILHA DE LEVANTAMENTO DE QUANTIDADES
Memória de Cálculo - OGU

Grau de Sigilo
#PUBLICO

APELIDO DO EMPREENDIMENTO
20 UNIDADES HABITACIONAIS

Nº TransfereGOV
041121/2025

Nº OPERAÇÃO

0

PROPONENTE / TOMADOR
MUNICÍPIO DE SANTO ANTÔNIO DA ALEGRIA

Item	Descrição	Unidade	Quantidade	Memória de Cálculo
Provisão de Unidades Habitacionais no município de Santo Antônio da Alegria/SP				
1.3.10.	REATERRO MANUAL DE VALAS, COM COMPACTADOR DE SOLOS DE PERCUSSÃO. AF_08/2023	M3	13,60	Conforme modelo disponibilizado pela CAIXA
1.4.	IMPERMEABILIZAÇÃO		-	
1.4.1.	IMPERMEABILIZAÇÃO DE SUPERFÍCIE COM ARGAMASSA POLIMÉRICA / MEMBRANA ACRÍLICA, 3 DEMÃOS. AF_09/2023	M2	632,40	Conforme modelo disponibilizado pela CAIXA
1.4.2.	VEU DE POLIESTER PARA IMPERMEABILIZACAO	M2	92,40	Conforme modelo disponibilizado pela CAIXA
1.5.	PILARES, VIGAS E LAJES		-	
1.5.1.	MONTAGEM E DESMONTAGEM DE FÔRMA DE PILARES RETANGULARES E ESTRUTURAS SIMILARES, PÉ-DIREITO SIMPLES, EM CHAPA DE MADEIRA COMPENSADA RESINADA, 8 UTILIZAÇÕES. AF_09/2020	M2	287,80	Conforme modelo disponibilizado pela CAIXA
1.5.2.	MONTAGEM E DESMONTAGEM DE FÔRMA DE VIGA, SEM ESCORAMENTO, PÉ-DIREITO SIMPLES, EM CHAPA DE MADEIRA RESINADA, 8 UTILIZAÇÕES.	M2	410,80	Conforme modelo disponibilizado pela CAIXA
1.5.3.	MONTAGEM E DESMONTAGEM DE FÔRMA DE VIGA, ESCORAMENTO COM GARFO DE MADEIRA, PÉ-DIREITO SIMPLES, EM CHAPA DE MADEIRA RESINADA, 8 UTILIZAÇÕES. AF_09/2020	M2	82,60	Conforme modelo disponibilizado pela CAIXA
1.5.4.	ARMAÇÃO DE PILAR OU VIGA DE ESTRUTURA CONVENCIONAL DE CONCRETO ARMADO UTILIZANDO AÇO CA-60 DE 5,0 MM - MONTAGEM. AF_06/2022	KG	1.408,00	Conforme modelo disponibilizado pela CAIXA
1.5.5.	ARMAÇÃO DE PILAR OU VIGA DE ESTRUTURA CONVENCIONAL DE CONCRETO ARMADO UTILIZANDO AÇO CA-50 DE 6,3 MM - MONTAGEM. AF_06/2022	KG	300,00	Conforme modelo disponibilizado pela CAIXA
1.5.6.	ARMAÇÃO DE PILAR OU VIGA DE ESTRUTURA CONVENCIONAL DE CONCRETO ARMADO UTILIZANDO AÇO CA-50 DE 8,0 MM - MONTAGEM. AF_06/2022	KG	1.306,00	Conforme modelo disponibilizado pela CAIXA
1.5.7.	ARMAÇÃO DE PILAR OU VIGA DE ESTRUTURA CONVENCIONAL DE CONCRETO ARMADO UTILIZANDO AÇO CA-50 DE 10,0 MM - MONTAGEM. AF_06/2022	KG	1.712,00	Conforme modelo disponibilizado pela CAIXA
1.5.8.	LAJE PRÉ-MOLDADA UNIDIRECIONAL, BIAPOIADA, PARA PISO, ENCHIMENTO EM CERÂMICA, VIGOTA CONVENCIONAL, ALTURA TOTAL DA LAJE "LT" = 12 CM (ENCHIMENTO+CAPA) = (8+4). AF_08/2025	M2	115,40	Conforme modelo disponibilizado pela CAIXA
1.5.9.	CONCRETAGEM DE PILARES, FCK = 20 MPA, COM USO DE BALDES - LANÇAMENTO, ADENSAMENTO E ACABAMENTO.	M3	25,60	Conforme modelo disponibilizado pela CAIXA
1.5.10.	CONCRETAGEM DE VIGAS E LAJES, FCK=20 MPA, PARA QUALQUER TIPO DE LAJE COM BALDES EM EDIFICAÇÃO TÉRREA - LANÇAMENTO, ADENSAMENTO E ACABAMENTO.	M3	35,60	Conforme modelo disponibilizado pela CAIXA
1.6.	ALVENARIA/FECHAMENTOS		-	
1.6.1.	ALVENARIA DE VEDAÇÃO DE BLOCOS CERÂMICOS FURADOS NA HORIZONTAL DE 9X19X19 CM (ESPESSURA 9 CM) E ARGAMASSA DE ASSENTAMENTO COM PREPARO EM BETONEIRA. AF_12/2021	M2	1.834,60	Conforme modelo disponibilizado pela CAIXA + platibanda junto à divisa
1.6.2.	VERGA PRÉ-MOLDADA COM ATÉ 1,5 M DE VÃO, ESPESSURA DE *10* CM. AF_03/2024	M	324,00	Conforme modelo disponibilizado pela CAIXA

FRENTES DE OBRA:

Agrupador de Eventos	Casa 1 - JBV - QM - L01	Casa 2 - JBV - QM - L02
	1	2
TOTAL FINANC. POR FRETE (R\$):	143.261,28	143.261,28
RADIER	0,68	0,68
IMPERMEABILIZAÇÃO	31,62	31,62
IMPERMEABILIZAÇÃO	4,62	4,62
PILARES, VIGAS E LAJES	14,39	14,39
PILARES, VIGAS E LAJES	20,54	20,54
PILARES, VIGAS E LAJES	4,13	4,13
PILARES, VIGAS E LAJES	70,40	70,40
PILARES, VIGAS E LAJES	15,00	15,00
PILARES, VIGAS E LAJES	65,30	65,30
PILARES, VIGAS E LAJES	85,60	85,60
PILARES, VIGAS E LAJES	5,77	5,77
PILARES, VIGAS E LAJES	1,28	1,28
PILARES, VIGAS E LAJES	1,78	1,78
ALVENARIA/FECHAMENTOS	91,73	91,73
ALVENARIA/FECHAMENTOS	16,20	16,20



PLQ - PLANILHA DE LEVANTAMENTO DE QUANTIDADES
Memória de Cálculo - OGU

Grau de Sigilo
#PUBLICO

APELIDO DO EMPREENDIMENTO
20 UNIDADES HABITACIONAIS

Nº TransfereGOV
041121/2025

Nº OPERAÇÃO

0

PROPOSITANTE / TOMADOR
MUNICÍPIO DE SANTO ANTÔNIO DA ALEGRIA

Item	Descrição	Unidade	Quantidade	Memória de Cálculo
Provisão de Unidades Habitacionais no município de Santo Antônio da Alegria/SP				
1.6.3.	CONTRAVERGA PRÉ-MOLDADA, ESPESSURA DE *10* CM. AF_03/2024	M	184,00	Conforme modelo disponibilizado pela CAIXA
1.7.	ESQUADRIAS METÁLICAS		-	
1.7.1.	PORTA DE ALUMÍNIO DE ABRIR COM LAMBRI, COM GUARNIÇÃO, FIXAÇÃO COM PARAFUSOS - FORNECIMENTO E INSTALAÇÃO. AF_12/2019	M2	67,20	Conforme modelo disponibilizado pela CAIXA
1.7.2.	JANELA DE ALUMÍNIO DE CORRER COM 2 FOLHAS PARA VIDROS (VIDROS INCLUSOS), BATENTE/ REQUADRO 6 A 14 CM, ACABAMENTO COM ACETATO OU BRILHANTE, FIXAÇÃO COM PARAFUSO, SEM GUARNIÇÃO/ ALIZAR, DIMENSÕES 100X120 CM, VEDAÇÃO COM SILICONE, EXCLUSIVE CONTRAMARCO - FORNECIMENTO E INSTALAÇÃO. AF_11/2024	M2	52,00	Conforme modelo disponibilizado pela CAIXA
1.7.3.	JANELA DE ALUMÍNIO DE CORRER COM 3 FOLHAS (2 VENEZIANAS E 1 FOLHA PARA VIDRO, VIDRO INCLUSO), BATENTE/ REQUADRO 6 A 14 CM, SEM ACABAMENTO, FIXAÇÃO COM PARAFUSO, SEM GUARNIÇÃO/ ALIZAR, DIMENSÕES 100X120 CM, VEDAÇÃO COM SILICONE, EXCLUSIVE CONTRAMARCO - FORNECIMENTO E INSTALAÇÃO. AF_11/2024	M2	56,00	Conforme modelo disponibilizado pela CAIXA
1.7.4.	JANELA DE ALUMÍNIO TIPO MAXIM-AR, BATENTE/ REQUADRO 3 A 14 CM, VIDRO INCLUSO, FIXAÇÃO COM PARAFUSO, SEM GUARNIÇÃO/ ALIZAR, DIMENSÕES 60X80 (A X L) CM, SEM ACABAMENTO, VEDAÇÃO COM SILICONE, EXCLUSIVE CONTRAMARCO - FORNECIMENTO E INSTALAÇÃO. AF_11/2024	M2	9,60	Conforme modelo disponibilizado pela CAIXA
1.7.5.	CONTRAMARCO DE ALUMÍNIO, FIXAÇÃO COM ARGAMASSA - FORNECIMENTO E INSTALAÇÃO. AF_11/2024	M	432,00	Conforme modelo disponibilizado pela CAIXA
1.7.6.	GUARNIÇÃO DE ALUMÍNIO. AF_11/2024	M	864,00	Conforme modelo disponibilizado pela CAIXA
1.8.	ESQUADRIAS DE MADEIRAS		-	
1.8.1.	KIT DE PORTA DE MADEIRA PARA PINTURA, SEMI-OCA (LEVE OU MÉDIA), PADRÃO POPULAR, 80X210CM, ESPESSURA DE 3,5CM, ITENS INCLUSOS: DOBRADIÇAS, MONTAGEM E INSTALAÇÃO DO BATENTE, FECHADURA COM EXECUÇÃO DO FURO - FORNECIMENTO E INSTALAÇÃO. AF_12/2019	UN	60,00	Conforme modelo disponibilizado pela CAIXA
1.9.	TELHADOS		-	
1.9.1.	TRAMA DE MADEIRA COMPOSTA POR RIPAS, CAIBROS E TERÇAS PARA TELHADOS DE ATÉ 2 ÁGUAS PARA TELHA CERÂMICA CAPA-CANAL, INCLUSO TRANSPORTE VERTICAL. AF_07/2019	M2	1.295,80	Conforme modelo disponibilizado pela CAIXA suprimido= 6,20 x 10,45
1.9.2.	TELHAMENTO COM TELHA CERÂMICA CAPA-CANAL, TIPO PAULISTA, COM ATÉ 2 ÁGUAS, INCLUSO TRANSPORTE VERTICAL. AF_07/2019	M2	1.295,80	Conforme modelo disponibilizado pela CAIXA suprimido= 6,20 x 10,45
1.9.3.	PINTURA IMUNIZANTE PARA MADEIRA, 1 DEMÃO. AF_01/2021	M2	2.076,00	Conforme modelo disponibilizado pela CAIXA
1.9.4.	AMARRAÇÃO DE TELHAS CERÂMICAS OU DE CONCRETO. AF_07/2019	UN	10.520,00	Conforme modelo disponibilizado pela CAIXA

FRENTES DE OBRA:

Agrupador de Eventos	Casa 1 - JBV - QM - L01	Casa 2 - JBV - QM - L02
	1	2
TOTAL FINANC. POR FRETE (R\$):	143.261,28	143.261,28
ALVENARIA/FECHAMENTOS	9,20	9,20
ESQUADRIAS METÁLICAS	3,36	3,36
ESQUADRIAS METÁLICAS	2,60	2,60
ESQUADRIAS METÁLICAS	2,80	2,80
ESQUADRIAS METÁLICAS	0,48	0,48
ESQUADRIAS METÁLICAS	21,60	21,60
ESQUADRIAS METÁLICAS	43,20	43,20
ESQUADRIAS DE MADEIRAS	3,00	3,00
TELHADOS	64,79	64,79
TELHADOS	64,79	64,79
TELHADOS	103,80	103,80
TELHADOS	526,00	526,00



PLQ - PLANILHA DE LEVANTAMENTO DE QUANTIDADES
Memória de Cálculo - OGU

Grau de Sigilo
#PUBLICO

APELIDO DO EMPREENDIMENTO
20 UNIDADES HABITACIONAIS

Nº TransfereGOV
041121/2025

Nº OPERAÇÃO

0

PROPONENTE / TOMADOR
MUNICÍPIO DE SANTO ANTÔNIO DA ALEGRIA

Item	Descrição	Unidade	Quantidade	Memória de Cálculo
Provisão de Unidades Habitacionais no município de Santo Antônio da Alegria/SP				
1.9.5.	CUMEIRA PARA TELHA CERÂMICA EMBOÇADA COM ARGAMASSA TRAÇO 1:2:9 (CIMENTO, CAL E AREIA) PARA TELHADOS COM ATÉ 2 ÁGUAS, INCLUSO TRANSPORTE VERTICAL. AF_07/2019	M	213,00	Conforme modelo disponibilizado pela CAIXA
1.9.6.	FABRICAÇÃO E INSTALAÇÃO DE TESOURA INTEIRA EM MADEIRA NÃO APARELHADA, VÃO DE 6 M, PARA TELHA CERÂMICA OU DE CONCRETO, INCLUSO IÇAMENTO. AF_07/2019	UN	80,00	Conforme modelo disponibilizado pela CAIXA
1.9.7.	RUFO EM CHAPA DE AÇO GALVANIZADO NÚMERO 24, CORTE DE 25 CM, INCLUSO TRANSPORTE VERTICAL. AF_07/2019	M	209,00	Platibanda junto à divisa.
1.9.8.	CALHA EM CHAPA DE AÇO GALVANIZADO NÚMERO 24, DESENVOLVIMENTO DE 33 CM, INCLUSO TRANSPORTE VERTICAL. AF_07/2019	M	209,00	Platibanda junto à divisa.
1.9.9.	CONDUTOR PLUVIAL, PVC, CIRCULAR, DIAMETRO ENTRE 80 E 100 MM, PARA DRENAGEM PLUVIAL PREDIAL	M	60,00	Platibanda junto à divisa.
1.10.	REVESTIMENTOS INTERNOS		-	
1.10.1.	CHAPISCO APLICADO EM ALVENARIAS E ESTRUTURAS DE CONCRETO INTERNAS, COM COLHER DE PEDREIRO. ARGAMASSA TRAÇO 1:3 COM PREPARO EM BETONEIRA 400L. AF_10/2022	M2	2.731,60	Conforme modelo disponibilizado pela CAIXA
1.10.2.	CHAPISCO APLICADO NO TETO OU EM ALVENARIA E ESTRUTURA, COM ROLO PARA TEXTURA ACRÍLICA. ARGAMASSA TRAÇO 1:4 E EMULSÃO POLIMÉRICA (ADESIVO) COM PREPARO EM BETONEIRA 400L. AF_10/2022	M2	88,80	Conforme modelo disponibilizado pela CAIXA
1.10.3.	EMBOÇO, EM ARGAMASSA TRAÇO 1:2:8, PREPARO MECÂNICO, APLICADO MANUALMENTE EM PAREDES INTERNAS, PARA AMBIENTES COM ÁREA MENOR QUE 5M², E = 10MM, COM TALISCAS. AF_03/2024	M2	479,40	Conforme modelo disponibilizado pela CAIXA
1.10.4.	MASSA ÚNICA, EM ARGAMASSA TRAÇO 1:2:8, PREPARO MECÂNICO, APLICADA MANUALMENTE EM PAREDES INTERNAS DE AMBIENTES COM ÁREA ENTRE 5M² E 10M², E = 10MM, COM TALISCAS. AF_03/2024	M2	1.601,00	Conforme modelo disponibilizado pela CAIXA
1.10.5.	MASSA ÚNICA, EM ARGAMASSA TRAÇO 1:2:8 PREPARO MECÂNICO, APLICADA MANUALMENTE EM PAREDES INTERNAS DE AMBIENTES COM ÁREA MAIOR QUE 10M², E = 10MM, COM TALISCAS. AF_03/2024	M2	651,20	Conforme modelo disponibilizado pela CAIXA
1.10.6.	MASSA ÚNICA, EM ARGAMASSA TRAÇO 1:2:8, PREPARO MECÂNICO, APLICADA MANUALMENTE EM TETO, E = 10MM, COM TALISCAS. AF_03/2024	M2	88,80	Conforme modelo disponibilizado pela CAIXA
1.11.	REVESTIMENTOS CERÂMICOS		-	
1.11.1.	REVESTIMENTO CERÂMICO PARA PAREDES INTERNAS COM PLACAS TIPO ESMALTADA DE DIMENSÕES 20X20 CM APLICADAS A MEIA ALTURA DAS PAREDES. AF_02/2023_PE	M2	393,00	Conforme modelo disponibilizado pela CAIXA
1.11.2.	REVESTIMENTO CERÂMICO PARA PAREDES INTERNAS COM PLACAS TIPO ESMALTADA DE DIMENSÕES 20X20 CM APLICADAS NA ALTURA INTEIRA DAS PAREDES. AF_02/2023_PE	M2	86,40	Conforme modelo disponibilizado pela CAIXA
1.12.	REVESTIMENTOS EXTERNOS		-	

FRENTES DE OBRA:

Agrupador de Eventos	Casa 1 - JBV - QM - L01	Casa 2 - JBV - QM - L02
	1	2
TOTAL FINANC. POR FRETE (R\$):	143.261,28	143.261,28
TELHADOS	10,65	10,65
TELHADOS	4,00	4,00
TELHADOS	10,45	10,45
TELHADOS	10,45	10,45
TELHADOS	3,00	3,00
REVESTIMENTOS INTERNOS	136,58	136,58
REVESTIMENTOS INTERNOS	4,44	4,44
REVESTIMENTOS INTERNOS	23,97	23,97
REVESTIMENTOS INTERNOS	80,05	80,05
REVESTIMENTOS INTERNOS	32,56	32,56
REVESTIMENTOS INTERNOS	4,44	4,44
REVESTIMENTOS CERÂMICOS	19,65	19,65
REVESTIMENTOS CERÂMICOS	4,32	4,32



PLQ - PLANILHA DE LEVANTAMENTO DE QUANTIDADES
Memória de Cálculo - OGU

Grau de Sigilo
#PUBLICO

APELIDO DO EMPREENDIMENTO
20 UNIDADES HABITACIONAIS

Nº TransfereGOV
041121/2025

Nº OPERAÇÃO

0

PROPOSITANTE / TOMADOR
MUNICÍPIO DE SANTO ANTÔNIO DA ALEGRIA

Item	Descrição	Unidade	Quantidade	Memória de Cálculo
Provisão de Unidades Habitacionais no município de Santo Antônio da Alegria/SP				
1.12.1.	CHAPISCO APLICADO EM ALVENARIA (COM PRESENÇA DE VÃOS) E ESTRUTURAS DE CONCRETO DE FACHADA, COM COLHER DE PEDREIRO. ARGAMASSA TRAÇO 1:3 COM PREPARO EM BETONEIRA 400L. AF_10/2022	M2	607,00	Conforme modelo disponibilizado pela CAIXA
1.12.2.	CHAPISCO APLICADO EM ALVENARIA (SEM PRESENÇA DE VÃOS) E ESTRUTURAS DE CONCRETO DE FACHADA, COM COLHER DE PEDREIRO. ARGAMASSA TRAÇO 1:3 COM PREPARO EM BETONEIRA 400L. AF_10/2022	M2	818,00	Conforme modelo disponibilizado pela CAIXA + platibanda junto à divisa
1.12.3.	EMBOÇO OU MASSA ÚNICA EM ARGAMASSA TRAÇO 1:2:8, PREPARO MECÂNICO COM BETONEIRA 400 L, APLICADA MANUALMENTE EM PANOS CEGOS DE FACHADA (SEM PRESENÇA DE VÃOS), ESPESSURA DE 25 MM. AF_08/2022	M2	818,00	Conforme modelo disponibilizado pela CAIXA + platibanda junto à divisa
1.12.4.	EMBOÇO OU MASSA ÚNICA EM ARGAMASSA TRAÇO 1:2:8, PREPARO MECÂNICO COM BETONEIRA 400 L, APLICADA MANUALMENTE EM PANOS DE FACHADA COM PRESENÇA DE VÃOS, ESPESSURA DE 25 MM. AF_08/2022	M2	607,00	Conforme modelo disponibilizado pela CAIXA
1.13.	FORROS		-	
1.13.1.	FORRO EM RÉGUAS DE PVC, FRISADO, PARA AMBIENTES RESIDENCIAIS, INCLUSIVE ESTRUTURA UNIDIRECIONAL DE FIXAÇÃO. AF_08/2023_PS	M2	718,00	Conforme modelo disponibilizado pela CAIXA
1.14.	PINTURAS INTERNAS		-	
1.14.1.	FUNDO SELADOR ACRÍLICO, APLICAÇÃO MANUAL EM PAREDE, UMA DEMÃO. AF_04/2023	M2	2.252,20	Conforme modelo disponibilizado pela CAIXA
1.14.2.	FUNDO SELADOR ACRÍLICO, APLICAÇÃO MANUAL EM TETO, UMA DEMÃO. AF_04/2023	M2	88,80	Conforme modelo disponibilizado pela CAIXA
1.14.3.	PINTURA LÁTEX ACRÍLICA STANDARD, APLICAÇÃO MANUAL EM TETO, DUAS DEMÃOS. AF_04/2023	M2	88,80	Conforme modelo disponibilizado pela CAIXA
1.14.4.	PINTURA LÁTEX ACRÍLICA STANDARD, APLICAÇÃO MANUAL EM PAREDES, DUAS DEMÃOS. AF_04/2023	M2	2.252,20	Conforme modelo disponibilizado pela CAIXA
1.15.	PINTURAS EXTERNAS		-	
1.15.1.	APLICAÇÃO MANUAL DE FUNDO SELADOR ACRÍLICO EM PAREDES EXTERNAS DE CASAS. AF_03/2024	M2	1.425,00	Conforme modelo disponibilizado pela CAIXA + platibanda junto à divisa
1.15.2.	PINTURA LÁTEX ACRÍLICA STANDARD, APLICAÇÃO MANUAL EM PAREDES, DUAS DEMÃOS. AF_04/2023	M2	1.425,00	Conforme modelo disponibilizado pela CAIXA + platibanda junto à divisa
1.16.	PINTURA ESQUADRIAS		-	
1.16.1.	LIXAMENTO DE MADEIRA PARA APLICAÇÃO DE FUNDO OU PINTURA. AF_01/2021	M2	299,20	Conforme modelo disponibilizado pela CAIXA
1.16.2.	PINTURA FUNDO NIVELADOR ALQUÍDICO BRANCO EM MADEIRA. AF_01/2021	M2	299,20	Conforme modelo disponibilizado pela CAIXA
1.16.3.	PINTURA TINTA DE ACABAMENTO (PIGMENTADA) ESMALTE SINTÉTICO ACETINADO EM MADEIRA, 2 DEMÃOS. AF_01/2021	M2	299,20	Conforme modelo disponibilizado pela CAIXA
1.17.	PISO CERÂMICO		-	

FRENTES DE OBRA:

Agrupador de Eventos	Casa 1 - JBV - QM - L01	Casa 2 - JBV - QM - L02
	1	2
TOTAL FINANC. POR FRETE (R\$):	143.261,28	143.261,28
REVESTIMENTOS EXTERNOS	30,35	30,35
REVESTIMENTOS EXTERNOS	40,90	40,90
REVESTIMENTOS EXTERNOS	40,90	40,90
REVESTIMENTOS EXTERNOS	30,35	30,35
FORROS	35,90	35,90
PINTURAS INTERNAS	112,61	112,61
PINTURAS INTERNAS	4,44	4,44
PINTURAS INTERNAS	4,44	4,44
PINTURAS INTERNAS	112,61	112,61
PINTURAS EXTERNAS	71,25	71,25
PINTURAS EXTERNAS	71,25	71,25
PINTURA ESQUADRIAS	14,96	14,96
PINTURA ESQUADRIAS	14,96	14,96
PINTURA ESQUADRIAS	14,96	14,96



PLQ - PLANILHA DE LEVANTAMENTO DE QUANTIDADES
Memória de Cálculo - OGU

Grau de Sigilo
#PUBLICO

APELIDO DO EMPREENDIMENTO
20 UNIDADES HABITACIONAIS

Nº TransfereGOV
041121/2025

Nº OPERAÇÃO

0

PROPOSITANTE / TOMADOR
MUNICÍPIO DE SANTO ANTÔNIO DA ALEGRIA

Item	Descrição	Unidade	Quantidade	Memória de Cálculo
Provisão de Unidades Habitacionais no município de Santo Antônio da Alegria/SP				
1.17.1.	REVESTIMENTO CERÂMICO PARA PISO COM PLACAS TIPO ESMALTADA DE DIMENSÕES 35X35 CM APLICADA EM AMBIENTES DE ÁREA ENTRE 5 M2 E 10 M2. AF_02/2023_PE	M2	336,00	Conforme modelo disponibilizado pela CAIXA
1.17.2.	REVESTIMENTO CERÂMICO PARA PISO COM PLACAS TIPO ESMALTADA DE DIMENSÕES 35X35 CM APLICADA EM AMBIENTES DE ÁREA MAIOR QUE 10 M2. AF_02/2023_PE	M2	382,00	Conforme modelo disponibilizado pela CAIXA
1.17.3.	REVESTIMENTO CERÂMICO PARA PISO COM PLACAS TIPO ESMALTADA DE DIMENSÕES 35X35 CM APLICADA EM AMBIENTES DE ÁREA MENOR QUE 5 M2. AF_02/2023_PE	M2	231,20	Conforme modelo disponibilizado pela CAIXA
1.18.	PISOS CIMENTADOS		-	
1.18.1.	COMPACTAÇÃO MECÂNICA DE SOLO PARA EXECUÇÃO DE RADIER, PISO DE CONCRETO OU LAJE SOBRE SOLO, COM COMPACTADOR DE SOLOS TIPO PLACA VIBRATÓRIA. AF_09/2021	M2	323,00	Conforme modelo disponibilizado pela CAIXA
1.18.2.	EXECUÇÃO DE PASSEIO (CALÇADA) OU PISO DE CONCRETO COM CONCRETO MOLDADO IN LOCO, FEITO EM OBRA, ACABAMENTO CONVENCIONAL, NÃO ARMADO. AF_08/2022	M3	15,20	Conforme modelo disponibilizado pela CAIXA - menos lateral junto à divisa
1.19.	RODAPÉS, SOLEIRAS E PEITORIS		-	
1.19.1.	SOLEIRA EM MÁRMORE, LARGURA 15 CM, ESPESSURA 2,0 CM. AF_09/2020	M	50,40	Conforme modelo disponibilizado pela CAIXA
1.19.2.	RODAPÉ CERÂMICO DE 7CM DE ALTURA COM PLACAS TIPO ESMALTADA DE DIMENSÕES 35X35CM. AF_02/2023	M	745,00	Conforme modelo disponibilizado pela CAIXA
1.19.3.	PEITORIL LINEAR EM GRANITO OU MÁRMORE, L = 15CM, ASSENTADO COM ARGAMASSA 1:6 COM ADITIVO. AF_11/2020	M	130,00	Conforme modelo disponibilizado pela CAIXA
1.20.	CENTRO DE DISTRIBUIÇÃO ELÉTRICA		-	
1.20.1.	DISJUNTOR MONOPOLAR TIPO DIN, CORRENTE NOMINAL DE 10A - FORNECIMENTO E INSTALAÇÃO. AF_07/2025	UN	40,00	Conforme modelo disponibilizado pela CAIXA
1.20.2.	DISJUNTOR MONOPOLAR TIPO DIN, CORRENTE NOMINAL DE 25A - FORNECIMENTO E INSTALAÇÃO. AF_07/2025	UN	20,00	Conforme modelo disponibilizado pela CAIXA
1.20.3.	DISJUNTOR MONOPOLAR TIPO DIN, CORRENTE NOMINAL DE 50A - FORNECIMENTO E INSTALAÇÃO. AF_07/2025	UN	20,00	Conforme modelo disponibilizado pela CAIXA
1.20.4.	DISJUNTOR MONOPOLAR TIPO DIN, CORRENTE NOMINAL DE 80A - FORNECIMENTO E INSTALAÇÃO.	UN	40,00	Conforme modelo disponibilizado pela CAIXA
1.20.5.	DISJUNTOR BIPOLAR TIPO DR, CORRENTE NOMINAL DE 40A - FORNECIMENTO E INSTALAÇÃO. AF_07/2025	UN	20,00	Conforme modelo disponibilizado pela CAIXA
1.20.6.	DISJUNTOR BIPOLAR DR 63A - FORNECIMENTO E INSTALAÇÃO. AF_07/2025	UN	20,00	Conforme modelo disponibilizado pela CAIXA
1.20.7.	ENTRADA DE ENERGIA ELÉTRICA, AÉREA, MONOFÁSICA, COM CAIXA DE EMBUTIR, CABO DE 16 MM2 E DISJUNTOR DIN 50A (NÃO INCLUSO O POSTE DE CONCRETO). AF_07/2020_PS	UN	20,00	Conforme modelo disponibilizado pela CAIXA
1.20.8.	QUADRO DE DISTRIBUIÇÃO DE LUZ EM PVC PARA 12 DISJUNTORES - FORNECIMENTO E INSTALAÇÃO.	UN	20,00	Conforme modelo disponibilizado pela CAIXA
1.21.	ILUMINAÇÃO, TOMADAS E INTERRUPTORES		-	
1.21.1.	LUMINÁRIA TIPO PLAFON CIRCULAR, DE SOBREPOR, COM LED DE 12/13 W - FORNECIMENTO E INSTALAÇÃO. AF_09/2024	UN	140,00	Conforme modelo disponibilizado pela CAIXA

FRENTES DE OBRA:

Agrupador de Eventos	Casa 1 - JBV - QM - L01	Casa 2 - JBV - QM - L02
	1	2
TOTAL FINANC. POR FRETE (R\$):	143.261,28	143.261,28
PISO CERÂMICO	16,80	16,80
PISO CERÂMICO	19,10	19,10
PISO CERÂMICO	11,56	11,56
PISOS CIMENTADOS	16,15	16,15
PISOS CIMENTADOS	0,76	0,76
RODAPÉS, SOLEIRAS E PEITORIS	2,52	2,52
RODAPÉS, SOLEIRAS E PEITORIS	37,25	37,25
RODAPÉS, SOLEIRAS E PEITORIS	6,50	6,50
CENTRO DE DISTRIBUIÇÃO ELÉTRICA	2,00	2,00
CENTRO DE DISTRIBUIÇÃO ELÉTRICA	1,00	1,00
CENTRO DE DISTRIBUIÇÃO ELÉTRICA	1,00	1,00
CENTRO DE DISTRIBUIÇÃO ELÉTRICA	2,00	2,00
CENTRO DE DISTRIBUIÇÃO ELÉTRICA	1,00	1,00
CENTRO DE DISTRIBUIÇÃO ELÉTRICA	1,00	1,00
CENTRO DE DISTRIBUIÇÃO ELÉTRICA	1,00	1,00
ILUMINAÇÃO, TOMADAS E INTERRUPTORES	7,00	7,00



PLQ - PLANILHA DE LEVANTAMENTO DE QUANTIDADES
Memória de Cálculo - OGU

Grau de Sigilo
#PUBLICO

APELIDO DO EMPREENDIMENTO
20 UNIDADES HABITACIONAIS

Nº TransfereGOV
041121/2025

Nº OPERAÇÃO

0

PROPOSITANTE / TOMADOR
MUNICÍPIO DE SANTO ANTÔNIO DA ALEGRIA

Item	Descrição	Unidade	Quantidade	Memória de Cálculo
Provisão de Unidades Habitacionais no município de Santo Antônio da Alegria/SP				
1.21.2.	INTERRUPTOR SIMPLES (1 MÓDULO), 10A/250V, INCLUINDO SUPORTE E PLACA - FORNECIMENTO E INSTALAÇÃO. AF_03/2023	UN	100,00	Conforme modelo disponibilizado pela CAIXA
1.21.3.	INTERRUPTOR SIMPLES (2 MÓDULOS), 10A/250V, INCLUINDO SUPORTE E PLACA - FORNECIMENTO E INSTALAÇÃO. AF_03/2023	UN	20,00	Conforme modelo disponibilizado pela CAIXA
1.21.4.	TOMADA BAIXA DE EMBUTIR (1 MÓDULO), 2P+T 10 A, INCLUINDO SUPORTE E PLACA - FORNECIMENTO E INSTALAÇÃO. AF_03/2023	UN	200,00	Conforme modelo disponibilizado pela CAIXA
1.21.5.	TOMADA MÉDIA DE EMBUTIR (1 MÓDULO), 2P+T 10 A, INCLUINDO SUPORTE E PLACA - FORNECIMENTO E INSTALAÇÃO. AF_03/2023	UN	120,00	Conforme modelo disponibilizado pela CAIXA
1.21.6.	TOMADA ALTA DE EMBUTIR (1 MÓDULO), 2P+T 20 A, INCLUINDO SUPORTE E PLACA - FORNECIMENTO E INSTALAÇÃO. AF_03/2023	UN	20,00	Conforme modelo disponibilizado pela CAIXA
1.21.7.	INTERRUPTOR PULSADOR CAMPAINHA (1 MÓDULO), 10A/250V, INCLUINDO SUPORTE E PLACA - FORNECIMENTO E INSTALAÇÃO. AF_03/2023	UN	20,00	Conforme modelo disponibilizado pela CAIXA
1.21.8.	CAMPAINHA CIGARRA (1 MÓDULO), 10A/250V, INCLUINDO SUPORTE E PLACA - FORNECIMENTO E INSTALAÇÃO. AF_03/2023	UN	20,00	Conforme modelo disponibilizado pela CAIXA
1.21.9.	SUPORTE PARAFUSADO COM ESPELHO / PLACA DE ENCAIXE 4" X 2" BAIXO PARA PONTO ELÉTRICO - FORNECIMENTO E INSTALAÇÃO.	UN	40,00	Conforme modelo disponibilizado pela CAIXA
1.21.10.	CAIXA RETANGULAR 4" X 2" BAIXA (0,30 M DO PISO), PVC, INSTALADA EM PAREDE - FORNECIMENTO E INSTALAÇÃO. AF_03/2023	UN	240,00	Conforme modelo disponibilizado pela CAIXA
1.21.11.	CAIXA RETANGULAR 4" X 2" MÉDIA (1,30 M DO PISO), PVC, INSTALADA EM PAREDE - FORNECIMENTO E INSTALAÇÃO. AF_03/2023	UN	260,00	Conforme modelo disponibilizado pela CAIXA
1.21.12.	CAIXA RETANGULAR 4" X 2" ALTA (2,00 M DO PISO), PVC, INSTALADA EM PAREDE - FORNECIMENTO E INSTALAÇÃO. AF_03/2023	UN	40,00	Conforme modelo disponibilizado pela CAIXA
1.21.13.	CAIXA OCTOGONAL 3" X 3", PVC, INSTALADA EM LAJE - FORNECIMENTO E INSTALAÇÃO. AF_03/2023	UN	140,00	Conforme modelo disponibilizado pela CAIXA
1.22.	FIOS E CABOS		-	
1.22.1.	CABO DE COBRE FLEXÍVEL ISOLADO, 1,5 MM², ANTI-CHAMA 450/750 V, PARA CIRCUITOS TERMINAIS - FORNECIMENTO E INSTALAÇÃO. AF_03/2023	M	1.944,80	Conforme modelo disponibilizado pela CAIXA
1.22.2.	CABO DE COBRE FLEXÍVEL ISOLADO, 2,5 MM², ANTI-CHAMA 450/750 V, PARA CIRCUITOS TERMINAIS - FORNECIMENTO E INSTALAÇÃO. AF_03/2023	M	3.509,00	Conforme modelo disponibilizado pela CAIXA
1.22.3.	CABO DE COBRE FLEXÍVEL ISOLADO, 4 MM², ANTI-CHAMA 450/750 V, PARA CIRCUITOS TERMINAIS - FORNECIMENTO E INSTALAÇÃO. AF_03/2023	M	1.722,60	Conforme modelo disponibilizado pela CAIXA
1.22.4.	CABO DE COBRE ISOLADO, 10 MM², ANTI-CHAMA 450/750 V, INSTALADO EM ELETROCALHA OU PERFILADO - FORNECIMENTO E INSTALAÇÃO. AF_07/2025	M	488,40	Conforme modelo disponibilizado pela CAIXA
1.22.5.	CABO DE COBRE FLEXÍVEL ISOLADO, 16 MM², 0,6/1,0 KV, PARA REDE AÉREA DE DISTRIBUIÇÃO DE ENERGIA ELÉTRICA DE BAIXA TENSÃO - FORNECIMENTO E INSTALAÇÃO. AF_07/2020	M	712,00	Conforme modelo disponibilizado pela CAIXA
1.22.6.	ELETRODUTO FLEXÍVEL CORRUGADO, PVC, DN 25 MM (3/4"), PARA CIRCUITOS TERMINAIS, INSTALADO EM FORRO - FORNECIMENTO E INSTALAÇÃO. AF_03/2023	M	964,80	Conforme modelo disponibilizado pela CAIXA

FRENTES DE OBRA:

Agrupador de Eventos	Casa 1 - JBV - QM - L01	Casa 2 - JBV - QM - L02
	1	2
TOTAL FINANC. POR FRETE (R\$):	143.261,28	143.261,28
ILUMINAÇÃO, TOMADAS E INTERRUPTORES	5,00	5,00
ILUMINAÇÃO, TOMADAS E INTERRUPTORES	1,00	1,00
ILUMINAÇÃO, TOMADAS E INTERRUPTORES	10,00	10,00
ILUMINAÇÃO, TOMADAS E INTERRUPTORES	6,00	6,00
ILUMINAÇÃO, TOMADAS E INTERRUPTORES	1,00	1,00
ILUMINAÇÃO, TOMADAS E INTERRUPTORES	1,00	1,00
ILUMINAÇÃO, TOMADAS E INTERRUPTORES	2,00	2,00
ILUMINAÇÃO, TOMADAS E INTERRUPTORES	12,00	12,00
ILUMINAÇÃO, TOMADAS E INTERRUPTORES	13,00	13,00
ILUMINAÇÃO, TOMADAS E INTERRUPTORES	2,00	2,00
ILUMINAÇÃO, TOMADAS E INTERRUPTORES	7,00	7,00
FIOS E CABOS	97,24	97,24
FIOS E CABOS	175,45	175,45
FIOS E CABOS	86,13	86,13
FIOS E CABOS	24,42	24,42
FIOS E CABOS	35,60	35,60
FIOS E CABOS	48,24	48,24



PLQ - PLANILHA DE LEVANTAMENTO DE QUANTIDADES
Memória de Cálculo - OGU

Grau de Sigilo
#PUBLICO

APELIDO DO EMPREENDIMENTO
20 UNIDADES HABITACIONAIS

Nº TransfereGOV
041121/2025

Nº OPERAÇÃO

0

PROPONENTE / TOMADOR
MUNICÍPIO DE SANTO ANTÔNIO DA ALEGRIA

Item	Descrição	Unidade	Quantidade	Memória de Cálculo
Provisão de Unidades Habitacionais no município de Santo Antônio da Alegria/SP				
1.22.7.	ELETRODUTO FLEXÍVEL CORRUGADO, PVC, DN 25 MM (3/4"), PARA CIRCUITOS TERMINAIS, INSTALADO EM PAREDE - FORNECIMENTO E INSTALAÇÃO. AF_03/2023	M	1.258,20	Conforme modelo disponibilizado pela CAIXA
1.22.8.	ELETRODUTO FLEXÍVEL CORRUGADO REFORÇADO, PVC, DN 25 MM (3/4"), PARA CIRCUITOS TERMINAIS, INSTALADO EM LAJE - FORNECIMENTO E INSTALAÇÃO. AF_03/2023	M	441,20	Conforme modelo disponibilizado pela CAIXA
1.22.9.	RASGO LINEAR MANUAL EM ALVENARIA, PARA ELETRODUTOS, DIÂMETROS MENORES OU IGUAIS A 40 MM. AF_09/2023	M	1.258,20	Conforme modelo disponibilizado pela CAIXA
1.23.	TUBULAÇÕES E CONEXÕES HIDRÁULICAS		-	
1.23.1.	JOELHO 90 GRAUS COM BUCHA DE LATÃO, PVC, SOLDÁVEL, DN 25MM, X 1/2 INSTALADO EM RAMAL OU SUB-RAMAL DE ÁGUA - FORNECIMENTO E INSTALAÇÃO. AF_06/2022	UN	140,00	Conforme modelo disponibilizado pela CAIXA
1.23.2.	JOELHO 90 GRAUS, PVC, SOLDÁVEL, DN 25MM, INSTALADO EM RAMAL DE DISTRIBUIÇÃO DE ÁGUA - FORNECIMENTO E INSTALAÇÃO. AF_06/2022	UN	160,00	Conforme modelo disponibilizado pela CAIXA
1.23.3.	TE, PVC, SOLDÁVEL, DN 25MM, INSTALADO EM RAMAL OU SUB-RAMAL DE ÁGUA - FORNECIMENTO E INSTALAÇÃO. AF_06/2022	UN	80,00	Conforme modelo disponibilizado pela CAIXA
1.23.4.	ADAPTADOR CURTO COM BOLSA E ROSCA PARA REGISTRO, PVC, SOLDÁVEL, DN 25MM X 3/4, INSTALADO EM RAMAL OU SUB-RAMAL DE ÁGUA - FORNECIMENTO E INSTALAÇÃO. AF_06/2022	UN	160,00	Conforme modelo disponibilizado pela CAIXA
1.23.5.	TUBO, PVC, SOLDÁVEL, DE 25MM, INSTALADO EM PRUMADA DE ÁGUA - FORNECIMENTO E INSTALAÇÃO. AF_06/2022	M	102,00	Conforme modelo disponibilizado pela CAIXA
1.23.6.	TUBO, PVC, SOLDÁVEL, DE 25MM, INSTALADO EM RAMAL OU SUB-RAMAL DE ÁGUA - FORNECIMENTO E INSTALAÇÃO. AF_06/2022	M	174,00	Conforme modelo disponibilizado pela CAIXA
1.23.7.	FORNECIMENTO E INSTALAÇÃO DE PRESSURIZADOR ACOPLADO AO CHUVEIRO (TENSÃO: 110V - PRESSÃO MINIMA: 0,7MCA / PRESSÃO MÁXIMA: 2,5MCA - ENTRADA 1/2" / SAÍDA 1/2")	UN	20,00	Conforme modelo disponibilizado pela CAIXA
1.24.	REGISTROS		-	
1.24.1.	REGISTRO DE PRESSÃO BRUTO, LATÃO, ROSCÁVEL, 3/4", COM ACABAMENTO E CANOPLA CROMADOS - FORNECIMENTO E INSTALAÇÃO. AF_08/2021	UN	20,00	Conforme modelo disponibilizado pela CAIXA
1.24.2.	REGISTRO DE GAVETA BRUTO, LATÃO, ROSCÁVEL, 3/4", COM ACABAMENTO E CANOPLA CROMADOS - FORNECIMENTO E INSTALAÇÃO. AF_08/2021	UN	60,00	Conforme modelo disponibilizado pela CAIXA
1.24.3.	REGISTRO DE ESFERA, PVC, SOLDÁVEL, COM VOLANTE, DN 32 MM - FORNECIMENTO E INSTALAÇÃO. AF_08/2021	UN	40,00	Conforme modelo disponibilizado pela CAIXA
1.24.4.	ENGATE FLEXÍVEL EM PLÁSTICO BRANCO, 1/2" X 40CM - FORNECIMENTO E INSTALAÇÃO. AF_01/2020	UN	80,00	Conforme modelo disponibilizado pela CAIXA
1.25.	ENTRADA / ALIMENTAÇÃO HIDRÁULICA		-	
1.25.1.	KIT CAVALETE PARA MEDIÇÃO DE ÁGUA - ENTRADA INDIVIDUALIZADA, EM PVC 25 MM (3/4"), PARA 1 MEDIDOR - FORNECIMENTO E INSTALAÇÃO (EXCLUSIVE HIDRÔMETRO). AF_03/2024	UN	20,00	Conforme modelo disponibilizado pela CAIXA

FRENTES DE OBRA:

Agrupador de Eventos	1	2
TOTAL FINANC. POR FRETE (R\$):	143.261,28	143.261,28
FIOS E CABOS	62,91	62,91
FIOS E CABOS	22,06	22,06
FIOS E CABOS	62,91	62,91
TUBULAÇÕES E CONEXÕES HIDRÁULICAS	7,00	7,00
TUBULAÇÕES E CONEXÕES HIDRÁULICAS	8,00	8,00
TUBULAÇÕES E CONEXÕES HIDRÁULICAS	4,00	4,00
TUBULAÇÕES E CONEXÕES HIDRÁULICAS	8,00	8,00
TUBULAÇÕES E CONEXÕES HIDRÁULICAS	5,10	5,10
TUBULAÇÕES E CONEXÕES HIDRÁULICAS	8,70	8,70
TUBULAÇÕES E CONEXÕES HIDRÁULICAS	1,00	1,00
REGISTROS	1,00	1,00
REGISTROS	3,00	3,00
REGISTROS	2,00	2,00
REGISTROS	4,00	4,00
ENTRADA / ALIMENTAÇÃO HIDRÁULICA	1,00	1,00



PLQ - PLANILHA DE LEVANTAMENTO DE QUANTIDADES
Memória de Cálculo - OGU

Grau de Sigilo
#PUBLICO

APELIDO DO EMPREENDIMENTO
20 UNIDADES HABITACIONAIS

Nº TransfereGOV
041121/2025

Nº OPERAÇÃO

0

PROPOSITANTE / TOMADOR
MUNICÍPIO DE SANTO ANTÔNIO DA ALEGRIA

Item	Descrição	Unidade	Quantidade	Memória de Cálculo
Provisão de Unidades Habitacionais no município de Santo Antônio da Alegria/SP				
1.25.2.	CAIXA DE EMBUTIR EM POLICARBONATO PARA ABRIGO DE HIDRÔMETRO - FORNECIMENTO E INSTALAÇÃO (EXCLUSIVE HIDRÔMETRO).	UN	20,00	Conforme modelo disponibilizado pela CAIXA
1.25.3.	REGISTRO DE GAVETA BRUTO, LATÃO, ROSCÁVEL, 3/4" - FORNECIMENTO E INSTALAÇÃO. AF_08/2021	UN	20,00	Conforme modelo disponibilizado pela CAIXA
1.25.4.	TUBO, PVC, SOLDÁVEL, DE 25MM, INSTALADO EM RAMAL DE DISTRIBUIÇÃO DE ÁGUA - FORNECIMENTO E INSTALAÇÃO. AF_06/2022	M	135,00	Conforme modelo disponibilizado pela CAIXA
1.25.5.	TUBO, PVC, SOLDÁVEL, DE 25MM, INSTALADO EM PRUMADA DE ÁGUA - FORNECIMENTO E INSTALAÇÃO. AF_06/2022	M	60,00	Conforme modelo disponibilizado pela CAIXA
1.25.6.	JOELHO 90 GRAUS, PVC, SOLDÁVEL, DN 25MM, INSTALADO EM RAMAL DE DISTRIBUIÇÃO DE ÁGUA - FORNECIMENTO E INSTALAÇÃO. AF_06/2022	UN	40,00	Conforme modelo disponibilizado pela CAIXA
1.25.7.	TE, PVC, SOLDÁVEL, DN 25MM, INSTALADO EM RAMAL DE DISTRIBUIÇÃO DE ÁGUA - FORNECIMENTO E INSTALAÇÃO. AF_06/2022	UN	20,00	Conforme modelo disponibilizado pela CAIXA
1.26.	CAIXA D'ÁGUA E BARRILETE		-	
1.26.1.	CAIXA D'ÁGUA EM POLIETILENO, 500 LITROS - FORNECIMENTO E INSTALAÇÃO. AF_06/2021	UN	20,00	Conforme modelo disponibilizado pela CAIXA
1.26.2.	FURO EM CAIXA D'ÁGUA COM ESPESSURA DE 2 ATÉ 5 MM E DIÂMETRO DE 25 MM. AF_06/2021	UN	20,00	Conforme modelo disponibilizado pela CAIXA
1.26.3.	FURO EM CAIXA D'ÁGUA COM ESPESSURA DE 2 ATÉ 5 MM E DIÂMETRO DE 32 MM. AF_06/2021	UN	40,00	Conforme modelo disponibilizado pela CAIXA
1.26.4.	ADAPTADOR COM FLANGE E ANEL DE VEDAÇÃO, PVC, SOLDÁVEL, DN 25 MM X 3/4", INSTALADO EM RESERVAÇÃO PREDIAL DE ÁGUA - FORNECIMENTO E INSTALAÇÃO. AF_04/2024	UN	20,00	Conforme modelo disponibilizado pela CAIXA
1.26.5.	ADAPTADOR COM FLANGE E ANEL DE VEDAÇÃO, PVC, SOLDÁVEL, DN 32 MM X 1", INSTALADO EM RESERVAÇÃO PREDIAL DE ÁGUA - FORNECIMENTO E INSTALAÇÃO. AF_04/2024	UN	40,00	Conforme modelo disponibilizado pela CAIXA
1.26.6.	TORNEIRA DE BOIA PARA CAIXA D'ÁGUA, ROSCÁVEL, 3/4" - FORNECIMENTO E INSTALAÇÃO. AF_08/2021	UN	20,00	Conforme modelo disponibilizado pela CAIXA
1.26.7.	JOELHO 90 GRAUS, PVC, SOLDÁVEL, DN 25MM, INSTALADO EM RAMAL DE DISTRIBUIÇÃO DE ÁGUA - FORNECIMENTO E INSTALAÇÃO. AF_06/2022	UN	160,00	Conforme modelo disponibilizado pela CAIXA
1.26.8.	JOELHO 90 GRAUS, PVC, SOLDÁVEL, DN 32MM, INSTALADO EM RAMAL DE DISTRIBUIÇÃO DE ÁGUA - FORNECIMENTO E INSTALAÇÃO. AF_06/2022	UN	80,00	Conforme modelo disponibilizado pela CAIXA
1.26.9.	JOELHO 45 GRAUS, PVC, SOLDÁVEL, DN 32MM, INSTALADO EM RAMAL DE DISTRIBUIÇÃO DE ÁGUA - FORNECIMENTO E INSTALAÇÃO. AF_06/2022	UN	20,00	Conforme modelo disponibilizado pela CAIXA
1.26.10.	BUCHA DE REDUÇÃO, CURTA, PVC, SOLDÁVEL, DN 32 X 25 MM, INSTALADO EM RAMAL DE DISTRIBUIÇÃO DE ÁGUA - FORNECIMENTO E INSTALAÇÃO. AF_06/2022	UN	40,00	Conforme modelo disponibilizado pela CAIXA

FRENTES DE OBRA:

Agrupador de Eventos	1	2
TOTAL FINANC. POR FRETE (R\$):	143.261,28	143.261,28
ENTRADA / ALIMENTAÇÃO HIDRÁULICA	1,00	1,00
ENTRADA / ALIMENTAÇÃO HIDRÁULICA	1,00	1,00
ENTRADA / ALIMENTAÇÃO HIDRÁULICA	6,75	6,75
ENTRADA / ALIMENTAÇÃO HIDRÁULICA	3,00	3,00
ENTRADA / ALIMENTAÇÃO HIDRÁULICA	2,00	2,00
ENTRADA / ALIMENTAÇÃO HIDRÁULICA	1,00	1,00
CAIXA D'ÁGUA E BARRILETE	1,00	1,00
CAIXA D'ÁGUA E BARRILETE	1,00	1,00
CAIXA D'ÁGUA E BARRILETE	2,00	2,00
CAIXA D'ÁGUA E BARRILETE	1,00	1,00
CAIXA D'ÁGUA E BARRILETE	2,00	2,00
CAIXA D'ÁGUA E BARRILETE	1,00	1,00
CAIXA D'ÁGUA E BARRILETE	8,00	8,00
CAIXA D'ÁGUA E BARRILETE	4,00	4,00
CAIXA D'ÁGUA E BARRILETE	1,00	1,00
CAIXA D'ÁGUA E BARRILETE	2,00	2,00



PLQ - PLANILHA DE LEVANTAMENTO DE QUANTIDADES
Memória de Cálculo - OGU

Grau de Sigilo
#PUBLICO

APELIDO DO EMPREENDIMENTO
20 UNIDADES HABITACIONAIS

Nº TransfereGOV
041121/2025

Nº OPERAÇÃO

0

PROPOSITANTE / TOMADOR
MUNICÍPIO DE SANTO ANTÔNIO DA ALEGRIA

Item	Descrição	Unidade	Quantidade	Memória de Cálculo
Provisão de Unidades Habitacionais no município de Santo Antônio da Alegria/SP				
1.26.11.	TE, PVC, SOLDÁVEL, DN 32MM, INSTALADO EM RAMAL DE DISTRIBUIÇÃO DE ÁGUA - FORNECIMENTO E INSTALAÇÃO. AF_06/2022	UN	60,00	Conforme modelo disponibilizado pela CAIXA
1.26.12.	TÊ DE REDUÇÃO, PVC, SOLDÁVEL, DN 32MM X 25MM, INSTALADO EM RAMAL DE DISTRIBUIÇÃO DE ÁGUA - FORNECIMENTO E INSTALAÇÃO. AF_06/2022	UN	20,00	Conforme modelo disponibilizado pela CAIXA
1.26.13.	TUBO, PVC, SOLDÁVEL, DE 25MM, INSTALADO EM RAMAL DE DISTRIBUIÇÃO DE ÁGUA - FORNECIMENTO E INSTALAÇÃO. AF_06/2022	M	88,00	Conforme modelo disponibilizado pela CAIXA
1.26.14.	TUBO, PVC, SOLDÁVEL, DE 32MM, INSTALADO EM RAMAL DE DISTRIBUIÇÃO DE ÁGUA - FORNECIMENTO E INSTALAÇÃO. AF_06/2022	M	211,00	Conforme modelo disponibilizado pela CAIXA
1.27.	TUBULAÇÕES E CONEXÕES SANITÁRIAS		-	
1.27.1.	JOELHO 45 GRAUS, PVC, SERIE NORMAL, ESGOTO PREDIAL, DN 40 MM, JUNTA SOLDÁVEL, FORNECIDO E INSTALADO EM RAMAL DE DESCARGA OU RAMAL DE ESGOTO SANITÁRIO. AF_08/2022	UN	60,00	Conforme modelo disponibilizado pela CAIXA
1.27.2.	JOELHO 45 GRAUS, PVC, SERIE NORMAL, ESGOTO PREDIAL, DN 50 MM, JUNTA ELÁSTICA, FORNECIDO E INSTALADO EM RAMAL DE DESCARGA OU RAMAL DE ESGOTO SANITÁRIO. AF_08/2022	UN	40,00	Conforme modelo disponibilizado pela CAIXA
1.27.3.	JOELHO 90 GRAUS, PVC, SERIE NORMAL, ESGOTO PREDIAL, DN 40 MM, JUNTA SOLDÁVEL, FORNECIDO E INSTALADO EM RAMAL DE DESCARGA OU RAMAL DE ESGOTO SANITÁRIO. AF_08/2022	UN	20,00	Conforme modelo disponibilizado pela CAIXA - revisto conforme projeto modificado
1.27.4.	JOELHO 90 GRAUS, PVC, SERIE NORMAL, ESGOTO PREDIAL, DN 50 MM, JUNTA ELÁSTICA, FORNECIDO E INSTALADO EM RAMAL DE DESCARGA OU RAMAL DE ESGOTO SANITÁRIO. AF_08/2022	UN	100,00	Conforme modelo disponibilizado pela CAIXA - revisto conforme projeto modificado
1.27.5.	JOELHO 90 GRAUS, PVC, SERIE NORMAL, ESGOTO PREDIAL, DN 100 MM, JUNTA ELÁSTICA, FORNECIDO E INSTALADO EM RAMAL DE DESCARGA OU RAMAL DE ESGOTO SANITÁRIO. AF_08/2022	UN	20,00	Conforme modelo disponibilizado pela CAIXA
1.27.6.	TE, PVC, SERIE NORMAL, ESGOTO PREDIAL, DN 50 X 50 MM, JUNTA ELÁSTICA, FORNECIDO E INSTALADO EM RAMAL DE DESCARGA OU RAMAL DE ESGOTO SANITÁRIO. AF_08/2022	UN	20,00	Conforme modelo disponibilizado pela CAIXA
1.27.7.	JUNÇÃO DE REDUÇÃO INVERTIDA, PVC, SÉRIE NORMAL, ESGOTO PREDIAL, DN 100 X 50 MM, JUNTA ELÁSTICA, FORNECIDO E INSTALADO EM RAMAL DE DESCARGA OU RAMAL DE ESGOTO SANITÁRIO. AF_08/2022	UN	40,00	Conforme modelo disponibilizado pela CAIXA - revisto conforme projeto modificado
1.27.8.	TERMINAL DE VENTILAÇÃO, PVC, SÉRIE NORMAL, ESGOTO PREDIAL, DN 50 MM, JUNTA SOLDÁVEL, FORNECIDO E INSTALADO EM PRUMADA DE ESGOTO SANITÁRIO OU VENTILAÇÃO. AF_08/2022	UN	20,00	Conforme modelo disponibilizado pela CAIXA
1.27.9.	TUBO PVC, SERIE NORMAL, ESGOTO PREDIAL, DN 40 MM, FORNECIDO E INSTALADO EM RAMAL DE DESCARGA OU RAMAL DE ESGOTO SANITÁRIO. AF_08/2022	M	67,00	Conforme modelo disponibilizado pela CAIXA
1.27.10.	TUBO PVC, SERIE NORMAL, ESGOTO PREDIAL, DN 50 MM, FORNECIDO E INSTALADO EM RAMAL DE DESCARGA OU RAMAL DE ESGOTO SANITÁRIO. AF_08/2022	M	264,60	Conforme modelo disponibilizado pela CAIXA - revisto conforme projeto modificado

FRENTES DE OBRA:

Agrupador de Eventos	Casa 1 - JBV - QM - L01	Casa 2 - JBV - QM - L02
	1	2
TOTAL FINANC. POR FRETE (R\$):	143.261,28	143.261,28
CAIXA D'ÁGUA E BARRILETE	3,00	3,00
CAIXA D'ÁGUA E BARRILETE	1,00	1,00
CAIXA D'ÁGUA E BARRILETE	4,40	4,40
CAIXA D'ÁGUA E BARRILETE	10,55	10,55
TUBULAÇÕES E CONEXÕES SANITÁRIAS	3,00	3,00
TUBULAÇÕES E CONEXÕES SANITÁRIAS	2,00	2,00
TUBULAÇÕES E CONEXÕES SANITÁRIAS	1,00	1,00
TUBULAÇÕES E CONEXÕES SANITÁRIAS	5,00	5,00
TUBULAÇÕES E CONEXÕES SANITÁRIAS	1,00	1,00
TUBULAÇÕES E CONEXÕES SANITÁRIAS	1,00	1,00
TUBULAÇÕES E CONEXÕES SANITÁRIAS	2,00	2,00
TUBULAÇÕES E CONEXÕES SANITÁRIAS	1,00	1,00
TUBULAÇÕES E CONEXÕES SANITÁRIAS	3,35	3,35
TUBULAÇÕES E CONEXÕES SANITÁRIAS	13,23	13,23



PLQ - PLANILHA DE LEVANTAMENTO DE QUANTIDADES
Memória de Cálculo - OGU

Grau de Sigilo
#PUBLICO

APELIDO DO EMPREENDIMENTO
20 UNIDADES HABITACIONAIS

Nº TransfereGOV
041121/2025

Nº OPERAÇÃO

0

PROPOSITANTE / TOMADOR
MUNICÍPIO DE SANTO ANTÔNIO DA ALEGRIA

Item	Descrição	Unidade	Quantidade	Memória de Cálculo
Provisão de Unidades Habitacionais no município de Santo Antônio da Alegria/SP				
1.27.11.	TUBO PVC, SERIE NORMAL, ESGOTO PREDIAL, DN 50 MM, FORNECIDO E INSTALADO EM PRUMADA DE ESGOTO SANITÁRIO OU VENTILAÇÃO. AF_08/2022	M	80,00	Conforme modelo disponibilizado pela CAIXA
1.27.12.	TUBO PVC, SERIE NORMAL, ESGOTO PREDIAL, DN 100 MM, FORNECIDO E INSTALADO EM RAMAL DE DESCARGA OU RAMAL DE ESGOTO SANITÁRIO. AF_08/2022	M	672,40	Conforme modelo disponibilizado pela CAIXA - revisto conforme projeto modificado
1.28.	ACESSÓRIOS / CAIXAS SANITÁRIAS		-	
1.28.1.	CAIXA ENTERRADA HIDRÁULICA RETANGULAR EM ALVENARIA COM TIJOLOS CERÂMICOS MACIÇOS, DIMENSÕES INTERNAS: 0,6X0,6X0,6 M PARA REDE DE ESGOTO. AF_12/2020	UN	80,00	Conforme modelo disponibilizado pela CAIXA - revisto conforme projeto modificado
1.28.2.	CAIXA SIFONADA, PVC, DN 100 X 100 X 50 MM, JUNTA ELÁSTICA, FORNECIDA E INSTALADA EM RAMAL DE DESCARGA OU EM RAMAL DE ESGOTO SANITÁRIO. AF_08/2022	UN	20,00	Conforme modelo disponibilizado pela CAIXA
1.28.3.	RALO SIFONADO REDONDO, PVC, DN 100 X 40 MM, JUNTA SOLDÁVEL, FORNECIDO E INSTALADO EM RAMAL DE DESCARGA OU EM RAMAL DE ESGOTO SANITÁRIO. AF_08/2022	UN	20,00	Conforme modelo disponibilizado pela CAIXA
1.28.4.	RALO SECO CÔNICO, PVC, DN 100 X 40 MM, JUNTA SOLDÁVEL, FORNECIDO E INSTALADO EM RAMAL DE DESCARGA OU EM RAMAL DE ESGOTO SANITÁRIO. AF_08/2022	UN	20,00	Conforme modelo disponibilizado pela CAIXA
1.28.5.	CAIXA DE GORDURA SIMPLES (CAPACIDADE: 36L), RETANGULAR, EM ALVENARIA COM TIJOLOS CERÂMICOS MACIÇOS, DIMENSÕES INTERNAS = 0,2X0,4 M, ALTURA INTERNA = 0,8 M. AF_12/2020	UN	20,00	Conforme modelo disponibilizado pela CAIXA
1.29.	APARELHOS, METAIS E BANCADAS		-	
1.29.1.	VASO SANITÁRIO SIFONADO COM CAIXA ACOPLADA LOUÇA BRANCA, INCLUSO ENGATE FLEXÍVEL EM PLÁSTICO BRANCO, 1/2 X 40CM - FORNECIMENTO E INSTALAÇÃO. AF_01/2020	UN	18,00	Conforme modelo disponibilizado pela CAIXA + ADAPTAÇÃO
1.29.2.	LAVATÓRIO LOUÇA BRANCA SUSPENSO, 29,5 X 39CM OU EQUIVALENTE, PADRÃO POPULAR, INCLUSO SIFÃO FLEXÍVEL EM PVC, VÁLVULA E ENGATE FLEXÍVEL 30CM EM PLÁSTICO E TORNEIRA CROMADA DE MESA, PADRÃO POPULAR - FORNECIMENTO E INSTALAÇÃO. AF_01/2020	UN	20,00	Conforme modelo disponibilizado pela CAIXA
1.29.3.	BANCADA DE MÁRMORE SINTÉTICO 120 X 60CM, COM CUBA INTEGRADA, INCLUSO SIFÃO TIPO FLEXÍVEL EM PVC, VÁLVULA EM PLÁSTICO CROMADO TIPO AMERICANA E TORNEIRA CROMADA LONGA, DE PAREDE, PADRÃO POPULAR - FORNECIMENTO E INSTALAÇÃO. AF_01/2020	UN	20,00	Conforme modelo disponibilizado pela CAIXA
1.29.4.	TANQUE DE MÁRMORE SINTÉTICO COM COLUNA, 22L OU EQUIVALENTE, INCLUSO SIFÃO FLEXÍVEL EM PVC, VÁLVULA PLÁSTICA E TORNEIRA DE METAL CROMADO PADRÃO POPULAR - FORNECIMENTO E INSTALAÇÃO. AF_01/2020	UN	20,00	Conforme modelo disponibilizado pela CAIXA
1.29.5.	CHUVEIRO ELÉTRICO COMUM CORPO PLÁSTICO, TIPO DUCHA - FORNECIMENTO E INSTALAÇÃO. AF_01/2020	UN	20,00	Conforme modelo disponibilizado pela CAIXA
1.29.6.	KIT DE ACESSÓRIOS PARA BANHEIRO EM METAL CROMADO, 5 PECAS, INCLUSO FIXAÇÃO. AF_01/2020	UN	20,00	Conforme modelo disponibilizado pela CAIXA
1.30.	CALAFETE / LIMPEZA		-	

FRENTES DE OBRA:

Agrupador de Eventos	Casa 1 - JBV - QM - L01	Casa 2 - JBV - QM - L02
	1	2
TOTAL FINANC. POR FRETE (R\$):	143.261,28	143.261,28
TUBULAÇÕES E CONEXÕES SANITÁRIAS	4,00	4,00
TUBULAÇÕES E CONEXÕES SANITÁRIAS	33,62	33,62
ACESSÓRIOS / CAIXAS SANITÁRIAS	4,00	4,00
ACESSÓRIOS / CAIXAS SANITÁRIAS	1,00	1,00
ACESSÓRIOS / CAIXAS SANITÁRIAS	1,00	1,00
ACESSÓRIOS / CAIXAS SANITÁRIAS	1,00	1,00
ACESSÓRIOS / CAIXAS SANITÁRIAS	1,00	1,00
APARELHOS, METAIS E BANCADAS	1,00	1,00
APARELHOS, METAIS E BANCADAS	1,00	1,00
APARELHOS, METAIS E BANCADAS	1,00	1,00
APARELHOS, METAIS E BANCADAS	1,00	1,00
APARELHOS, METAIS E BANCADAS	1,00	1,00



PLQ - PLANILHA DE LEVANTAMENTO DE QUANTIDADES
Memória de Cálculo - OGU

Grau de Sigilo
#PUBLICO

APELIDO DO EMPREENDIMENTO
20 UNIDADES HABITACIONAIS

Nº TransfereGOV
041121/2025

Nº OPERAÇÃO

0

PROPONENTE / TOMADOR
MUNICÍPIO DE SANTO ANTÔNIO DA ALEGRIA

Item	Descrição	Unidade	Quantidade	Memória de Cálculo
Provisão de Unidades Habitacionais no município de Santo Antônio da Alegria/SP				
1.30.1.	LIMPEZA DE BACIA SANITÁRIA, BIDÊ OU MICTÓRIO EM LOUÇA, INCLUSIVE METAIS CORRESPONDENTES. AF_04/2019	UN	20,00	Conforme modelo disponibilizado pela CAIXA
1.30.2.	LIMPEZA DE BANCADA DE PEDRA (MÁRMORE OU GRANITO). AF_04/2019	M2	14,40	Conforme modelo disponibilizado pela CAIXA
1.30.3.	LIMPEZA DE CONTRAPISO COM VASSOURA A SECO. AF_04/2019	M2	323,00	Conforme modelo disponibilizado pela CAIXA
1.30.4.	LIMPEZA DE FORRO REMOVÍVEL COM PANO ÚMIDO. AF_04/2019	M2	718,00	Conforme modelo disponibilizado pela CAIXA
1.30.5.	LIMPEZA DE JANELA DE VIDRO COM CAIXILHO EM AÇO/ALUMÍNIO/PVC. AF_04/2019	M2	235,20	Conforme modelo disponibilizado pela CAIXA
1.30.6.	LIMPEZA DE PISO CERÂMICO OU PORCELANATO UTILIZANDO DETERGENTE NEUTRO E ESCOVAÇÃO MANUAL. AF_04/2019	M2	949,20	Conforme modelo disponibilizado pela CAIXA
1.30.7.	LIMPEZA DE PORTA DE MADEIRA. AF_04/2019	M2	201,60	Conforme modelo disponibilizado pela CAIXA
1.30.8.	LIMPEZA DE REVESTIMENTO CERÂMICO EM PAREDE UTILIZANDO DETERGENTE NEUTRO E ESCOVAÇÃO MANUAL. AF_04/2019	M2	479,40	Conforme modelo disponibilizado pela CAIXA
1.30.9.	LIMPEZA DE TANQUE OU LAVATÓRIO DE LOUÇA ISOLADO, INCLUSIVE METAIS CORRESPONDENTES. AF_04/2019	UN	40,00	Conforme modelo disponibilizado pela CAIXA
1.31.	LOCAÇÕES		-	
1.31.1.	Locação de container tipo depósito - área mínima de 13,80 m²	MES	18,00	18 meses
1.31.2.	LOCAÇÃO DE CONTAINER 2,30 X 6,00 M, ALT. 2,50 M, COM 1 SANITÁRIO, PARA ESCRITÓRIO, COMPLETO, SEM DIVISÓRIAS INTERNAS (NÃO INCLUI MOBILIZAÇÃO/DESMOBILIZAÇÃO)	MES	18,00	18 meses

FRENTES DE OBRA:

Agrupador de Eventos	1	2
TOTAL FINANC. POR FRENTE (R\$):	143.261,28	143.261,28
CALAFETE / LIMPEZA	1,00	1,00
CALAFETE / LIMPEZA	0,72	0,72
CALAFETE / LIMPEZA	16,15	16,15
CALAFETE / LIMPEZA	35,90	35,90
CALAFETE / LIMPEZA	11,76	11,76
CALAFETE / LIMPEZA	47,46	47,46
CALAFETE / LIMPEZA	10,08	10,08
CALAFETE / LIMPEZA	23,97	23,97
CALAFETE / LIMPEZA	2,00	2,00
LOCAÇÕES	1,00	1,00
LOCAÇÕES	1,00	1,00

SANTO ANTÔNIO DA ALEGRIA/SP

Local

segunda-feira, 30 de março de 2026

Data

Responsável Técnico

Nome: LETÍCIA D'OLIVO MOREIRA BELUTTI

CREA/CAU: Arquiteta e Urbanista

ART/RRT: 16248861



PLQ - PLANILHA DE LEVANTAMENTO DE QUANTIDADES
Memória de Cálculo - OGU

Grau de Sigilo
#PUBLICO

APELIDO DO EMPREENDIMENTO
20 UNIDADES HABITACIONAIS

Nº TransfereGOV
041121/2025

Nº OPERAÇÃO
0

PROPONENTE / TOMADOR
MUNICÍPIO DE SANTO ANTÔNIO DA ALEGRIA

				Casa 3 - JBV - QM - L03	Casa 4 - JBV - QM - L04	Casa 5 - JBV - QM - L05	Casa 6 - JBV - QM - L06	Casa 7 - JBV - QM - L07	Casa 8 - JBV - QM - L08	Casa 9 - JBV - QM - L09	Casa 10 - JBV - QM - L10
Item	Descrição	Unidade	Quantidade	3	4	5	6	7	8	9	10
Provisão de Unidades Habitacionais no município de Santo Antônio da Alegria/SP				143.261,28	143.261,28	143.261,28	143.261,28	143.261,28	143.261,28	143.261,28	143.261,28
1.	CONSTRUÇÃO DE HABITAÇÃO DE INTERESSE SOCIAL - HIS - PADRÃO POPULAR		-								
1.1.	SERVIÇOS PRELIMINARES		-								
1.1.1.	Locação de obra de edificação	M2	1.077,20	53,86	53,86	53,86	53,86	53,86	53,86	53,86	53,86
1.1.2.	FORNECIMENTO E INSTALAÇÃO DE PLACA DE OBRA COM CHAPA GALVANIZADA E ESTRUTURA DE MADEIRA. AF_03/2022 PS	M2	6,48								
1.2.	UNIDADES ADAPTADAS		-								
1.2.1.	BARRA DE APOIO RETA, EM ACO INOX POLIDO, COMPRIMENTO 70 CM, FIXADA NA PAREDE - FORNECIMENTO E INSTALAÇÃO. AF_01/2020	UN	2,00								
1.2.2.	BARRA DE APOIO RETA, EM ACO INOX POLIDO, COMPRIMENTO 80 CM, FIXADA NA PAREDE - FORNECIMENTO E INSTALAÇÃO. AF_01/2020	UN	4,00								
1.2.3.	VASO SANITARIO SIFONADO CONVENCIONAL PARA PCD SEM FURO FRONTAL COM LOUÇA BRANCA SEM ASSENTO, INCLUSO CONJUNTO DE LIGAÇÃO PARA BACIA SANITÁRIA AJUSTÁVEL - FORNECIMENTO E INSTALAÇÃO. AF_01/2020	UN	2,00								
1.2.4.	BANCO ARTICULADO, EM ACO INOX, PARA PCD, FIXADO NA PAREDE - FORNECIMENTO E INSTALAÇÃO. AF_01/2020	UN	2,00								
1.3.	RADIER		-								
1.3.1.	ESCAVAÇÃO MECANIZADA PARA BLOCO DE COROAMENTO OU SAPATA COM RETROESCAVADEIRA (INCLUINDO ESCAVAÇÃO PARA COLOCAÇÃO DE FÔRMAS). AF_01/2024	M3	250,60	12,53	12,53	12,53	12,53	12,53	12,53	12,53	12,53
1.3.2.	COMPACTAÇÃO MECÂNICA DE SOLO PARA EXECUÇÃO DE RADIER, PISO DE CONCRETO OU LAJE SOBRE SOLO, COM COMPACTADOR DE SOLOS A PERCUSSÃO. AF_09/2021	M2	1.138,80	56,94	56,94	56,94	56,94	56,94	56,94	56,94	56,94
1.3.3.	CAMADA SEPARADORA PARA EXECUÇÃO DE RADIER, PISO DE CONCRETO OU LAJE SOBRE SOLO, EM LONA PLÁSTICA. AF_09/2021	M2	1.138,80	56,94	56,94	56,94	56,94	56,94	56,94	56,94	56,94
1.3.4.	LASTRO COM MATERIAL GRANULAR, APLICADO EM PISOS OU LAJES SOBRE SOLO, ESPESSURA DE *5 CM*. AF_01/2024	M3	53,80	2,69	2,69	2,69	2,69	2,69	2,69	2,69	2,69
1.3.5.	FABRICAÇÃO, MONTAGEM E DESMONTAGEM DE FORMA PARA RADIER, PISO DE CONCRETO OU LAJE SOBRE SOLO, EM MADEIRA SERRADA, 4 UTILIZAÇÕES. AF_09/2021	M2	133,40	6,67	6,67	6,67	6,67	6,67	6,67	6,67	6,67
1.3.6.	ARMAÇÃO DE LAJE DE ESTRUTURA CONVENCIONAL DE CONCRETO ARMADO UTILIZANDO AÇO CA-50 DE 6,3 MM - MONTAGEM. AF_06/2022	KG	7.240,00	362,00	362,00	362,00	362,00	362,00	362,00	362,00	362,00
1.3.7.	ARMAÇÃO DE PILAR OU VIGA DE ESTRUTURA CONVENCIONAL DE CONCRETO ARMADO UTILIZANDO AÇO CA-50 DE 10,0 MM - MONTAGEM. AF_06/2022	KG	572,00	28,60	28,60	28,60	28,60	28,60	28,60	28,60	28,60
1.3.8.	ARMAÇÃO DE PILAR OU VIGA DE ESTRUTURA CONVENCIONAL DE CONCRETO ARMADO UTILIZANDO AÇO CA-60 DE 5,0 MM - MONTAGEM. AF_06/2022	KG	78,00	3,90	3,90	3,90	3,90	3,90	3,90	3,90	3,90
1.3.9.	CONCRETAGEM DE RADIER, PISO DE CONCRETO OU LAJE SOBRE SOLO, FCK 20 MPA - LANÇAMENTO, ADENSAMENTO E ACABAMENTO	M3	181,60	9,08	9,08	9,08	9,08	9,08	9,08	9,08	9,08

APELIDO DO EMPREENDIMENTO 20 UNIDADES HABITACIONAIS	Nº TransfereGOV 041121/2025	Nº OPERAÇÃO 0	PROPONENTE / TOMADOR MUNICÍPIO DE SANTO ANTÔNIO DA ALEGRIA
---	---------------------------------------	-------------------------	--

Item	Descrição	Unidade	Quantidade	Casa 3 - JBV - QM - L03	Casa 4 - JBV - QM - L04	Casa 5 - JBV - QM - L05	Casa 6 - JBV - QM - L06	Casa 7 - JBV - QM - L07	Casa 8 - JBV - QM - L08	Casa 9 - JBV - QM - L09	Casa 10 - JBV - QM - L10
Provisão de Unidades Habitacionais no município de Santo Antônio da Alegria/SP				143.261,28	143.261,28	143.261,28	143.261,28	143.261,28	143.261,28	143.261,28	143.261,28
1.3.10.	REATERRO MANUAL DE VALAS, COM COMPACTADOR DE SOLOS DE PERCUSSÃO. AF_08/2023	M3	13,60	0,68	0,68	0,68	0,68	0,68	0,68	0,68	0,68
1.4.	IMPERMEABILIZAÇÃO	-	-								
1.4.1.	IMPERMEABILIZAÇÃO DE SUPERFÍCIE COM ARGAMASSA POLIMÉRICA / MEMBRANA ACRÍLICA, 3 DEMÃOS. AF_09/2023	M2	632,40	31,62	31,62	31,62	31,62	31,62	31,62	31,62	31,62
1.4.2.	VEU DE POLIESTER PARA IMPERMEABILIZACAO	M2	92,40	4,62	4,62	4,62	4,62	4,62	4,62	4,62	4,62
1.5.	PILARES, VIGAS E LAJES	-	-								
1.5.1.	MONTAGEM E DESMONTAGEM DE FÔRMA DE PILARES RETANGULARES E ESTRUTURAS SIMILARES, PÉ-DIREITO SIMPLES, EM CHAPA DE MADEIRA COMPENSADA RESINADA, 8 UTILIZAÇÕES. AF_09/2020	M2	287,80	14,39	14,39	14,39	14,39	14,39	14,39	14,39	14,39
1.5.2.	MONTAGEM E DESMONTAGEM DE FÔRMA DE VIGA, SEM ESCORAMENTO, PÉ-DIREITO SIMPLES, EM CHAPA DE MADEIRA RESINADA, 8 UTILIZAÇÕES.	M2	410,80	20,54	20,54	20,54	20,54	20,54	20,54	20,54	20,54
1.5.3.	MONTAGEM E DESMONTAGEM DE FÔRMA DE VIGA, ESCORAMENTO COM GARFO DE MADEIRA, PÉ-DIREITO SIMPLES, EM CHAPA DE MADEIRA RESINADA, 8 UTILIZAÇÕES. AF_09/2020	M2	82,60	4,13	4,13	4,13	4,13	4,13	4,13	4,13	4,13
1.5.4.	ARMAÇÃO DE PILAR OU VIGA DE ESTRUTURA CONVENCIONAL DE CONCRETO ARMADO UTILIZANDO AÇO CA-60 DE 5,0 MM - MONTAGEM. AF_06/2022	KG	1.408,00	70,40	70,40	70,40	70,40	70,40	70,40	70,40	70,40
1.5.5.	ARMAÇÃO DE PILAR OU VIGA DE ESTRUTURA CONVENCIONAL DE CONCRETO ARMADO UTILIZANDO AÇO CA-50 DE 6,3 MM - MONTAGEM. AF_06/2022	KG	300,00	15,00	15,00	15,00	15,00	15,00	15,00	15,00	15,00
1.5.6.	ARMAÇÃO DE PILAR OU VIGA DE ESTRUTURA CONVENCIONAL DE CONCRETO ARMADO UTILIZANDO AÇO CA-50 DE 8,0 MM - MONTAGEM. AF_06/2022	KG	1.306,00	65,30	65,30	65,30	65,30	65,30	65,30	65,30	65,30
1.5.7.	ARMAÇÃO DE PILAR OU VIGA DE ESTRUTURA CONVENCIONAL DE CONCRETO ARMADO UTILIZANDO AÇO CA-50 DE 10,0 MM - MONTAGEM. AF_06/2022	KG	1.712,00	85,60	85,60	85,60	85,60	85,60	85,60	85,60	85,60
1.5.8.	LAJE PRÉ-MOLDADA UNIDIRECIONAL, BIAPOIADA, PARA PISO, ENCHIMENTO EM CERÂMICA, VIGOTA CONVENCIONAL, ALTURA TOTAL DA LAJE "LT" = 12 CM (ENCHIMENTO+CAPA) = (8+4). AF_08/2025	M2	115,40	5,77	5,77	5,77	5,77	5,77	5,77	5,77	5,77
1.5.9.	CONCRETAGEM DE PILARES, FCK = 20 MPA, COM USO DE BALDES - LANÇAMENTO, ADENSAMENTO E ACABAMENTO.	M3	25,60	1,28	1,28	1,28	1,28	1,28	1,28	1,28	1,28
1.5.10.	CONCRETAGEM DE VIGAS E LAJES, FCK=20 MPA, PARA QUALQUER TIPO DE LAJE COM BALDES EM EDIFICAÇÃO TÉRREA - LANÇAMENTO, ADENSAMENTO E ACABAMENTO.	M3	35,60	1,78	1,78	1,78	1,78	1,78	1,78	1,78	1,78
1.6.	ALVENARIA/FECHAMENTOS	-	-								
1.6.1.	ALVENARIA DE VEDAÇÃO DE BLOCOS CERÂMICOS FURADOS NA HORIZONTAL DE 9X19X19 CM (ESPESSURA 9 CM) E ARGAMASSA DE ASSENTAMENTO COM PREPARO EM BETONEIRA. AF_12/2021	M2	1.834,60	91,73	91,73	91,73	91,73	91,73	91,73	91,73	91,73
1.6.2.	VERGA PRÉ-MOLDADA COM ATÉ 1,5 M DE VÃO, ESPESSURA DE *10* CM. AF_03/2024	M	324,00	16,20	16,20	16,20	16,20	16,20	16,20	16,20	16,20



PLQ - PLANILHA DE LEVANTAMENTO DE QUANTIDADES
Memória de Cálculo - OGU

Grau de Sigilo
#PUBLICO

APELIDO DO EMPREENDIMENTO
20 UNIDADES HABITACIONAIS

Nº TransfereGOV
041121/2025

Nº OPERAÇÃO
0

PROPONENTE / TOMADOR
MUNICÍPIO DE SANTO ANTÔNIO DA ALEGRIA

				Casa 3 - JBV - QM - L03	Casa 4 - JBV - QM - L04	Casa 5 - JBV - QM - L05	Casa 6 - JBV - QM - L06	Casa 7 - JBV - QM - L07	Casa 8 - JBV - QM - L08	Casa 9 - JBV - QM - L09	Casa 10 - JBV - QM - L10
Item	Descrição	Unidade	Quantidade	3	4	5	6	7	8	9	10
Provisão de Unidades Habitacionais no município de Santo Antônio da Alegria/SP				143.261,28	143.261,28	143.261,28	143.261,28	143.261,28	143.261,28	143.261,28	143.261,28
1.6.3.	CONTRAVERGA PRÉ-MOLDADA, ESPESSURA DE *10* CM. AF_03/2024	M	184,00	9,20	9,20	9,20	9,20	9,20	9,20	9,20	9,20
1.7.	ESQUADRIAS METÁLICAS		-								
1.7.1.	PORTA DE ALUMÍNIO DE ABRIR COM LAMBRI, COM GUARNIÇÃO, FIXAÇÃO COM PARAFUSOS - FORNECIMENTO E INSTALAÇÃO. AF_12/2019	M2	67,20	3,36	3,36	3,36	3,36	3,36	3,36	3,36	3,36
1.7.2.	JANELA DE ALUMÍNIO DE CORRER COM 2 FOLHAS PARA VIDROS (VIDROS INCLUSOS), BATENTE/ REQUADRO 6 A 14 CM, ACABAMENTO COM ACETATO OU BRILHANTE, FIXAÇÃO COM PARAFUSO, SEM GUARNIÇÃO/ ALIZAR, DIMENSÕES 100X120 CM, VEDAÇÃO COM SILICONE, EXCLUSIVE CONTRAMARCO - FORNECIMENTO E INSTALAÇÃO. AF_11/2024	M2	52,00	2,60	2,60	2,60	2,60	2,60	2,60	2,60	2,60
1.7.3.	JANELA DE ALUMÍNIO DE CORRER COM 3 FOLHAS (2 VENEZIANAS E 1 FOLHA PARA VIDRO, VIDRO INCLUSO), BATENTE/ REQUADRO 6 A 14 CM, SEM ACABAMENTO, FIXAÇÃO COM PARAFUSO, SEM GUARNIÇÃO/ ALIZAR, DIMENSÕES 100X120 CM, VEDAÇÃO COM SILICONE, EXCLUSIVE CONTRAMARCO - FORNECIMENTO E INSTALAÇÃO. AF_11/2024	M2	56,00	2,80	2,80	2,80	2,80	2,80	2,80	2,80	2,80
1.7.4.	JANELA DE ALUMÍNIO TIPO MAXIM-AR, BATENTE/ REQUADRO 3 A 14 CM, VIDRO INCLUSO, FIXAÇÃO COM PARAFUSO, SEM GUARNIÇÃO/ ALIZAR, DIMENSÕES 60X80 (A X L) CM, SEM ACABAMENTO, VEDAÇÃO COM SILICONE, EXCLUSIVE CONTRAMARCO - FORNECIMENTO E INSTALAÇÃO. AF_11/2024	M2	9,60	0,48	0,48	0,48	0,48	0,48	0,48	0,48	0,48
1.7.5.	CONTRAMARCO DE ALUMÍNIO, FIXAÇÃO COM ARGAMASSA - FORNECIMENTO E INSTALAÇÃO. AF_11/2024	M	432,00	21,60	21,60	21,60	21,60	21,60	21,60	21,60	21,60
1.7.6.	GUARNIÇÃO DE ALUMÍNIO. AF_11/2024	M	864,00	43,20	43,20	43,20	43,20	43,20	43,20	43,20	43,20
1.8.	ESQUADRIAS DE MADEIRAS		-								
1.8.1.	KIT DE PORTA DE MADEIRA PARA PINTURA, SEMI-OCA (LEVE OU MÉDIA), PADRÃO POPULAR, 80X210CM, ESPESSURA DE 3,5CM, ITENS INCLUSOS: DOBRADIÇAS, MONTAGEM E INSTALAÇÃO DO BATENTE, FECHADURA COM EXECUÇÃO DO FURO - FORNECIMENTO E INSTALAÇÃO. AF_12/2019	UN	60,00	3,00	3,00	3,00	3,00	3,00	3,00	3,00	3,00
1.9.	TELHADOS		-								
1.9.1.	TRAMA DE MADEIRA COMPOSTA POR RIPAS, CAIBROS E TERÇAS PARA TELHADOS DE ATÉ 2 ÁGUAS PARA TELHA CERÂMICA CAPA-CANAL, INCLUSO TRANSPORTE VERTICAL. AF_07/2019	M2	1.295,80	64,79	64,79	64,79	64,79	64,79	64,79	64,79	64,79
1.9.2.	TELHAMENTO COM TELHA CERÂMICA CAPA-CANAL, TIPO PAULISTA, COM ATÉ 2 ÁGUAS, INCLUSO TRANSPORTE VERTICAL. AF_07/2019	M2	1.295,80	64,79	64,79	64,79	64,79	64,79	64,79	64,79	64,79
1.9.3.	PINTURA IMUNIZANTE PARA MADEIRA, 1 DEMÃO. AF_01/2021	M2	2.076,00	103,80	103,80	103,80	103,80	103,80	103,80	103,80	103,80
1.9.4.	AMARRAÇÃO DE TELHAS CERÂMICAS OU DE CONCRETO. AF_07/2019	UN	10.520,00	526,00	526,00	526,00	526,00	526,00	526,00	526,00	526,00

APELIDO DO EMPREENDIMENTO
20 UNIDADES HABITACIONAIS

Nº TransfereGOV
041121/2025

Nº OPERAÇÃO
0

PROPONENTE / TOMADOR
MUNICÍPIO DE SANTO ANTÔNIO DA ALEGRIA

				Casa 3 - JBV - QM - L03	Casa 4 - JBV - QM - L04	Casa 5 - JBV - QM - L05	Casa 6 - JBV - QM - L06	Casa 7 - JBV - QM - L07	Casa 8 - JBV - QM - L08	Casa 9 - JBV - QM - L09	Casa 10 - JBV - QM - L10
Item	Descrição	Unidade	Quantidade	3	4	5	6	7	8	9	10
Provisão de Unidades Habitacionais no município de Santo Antônio da Alegria/SP				143.261,28	143.261,28	143.261,28	143.261,28	143.261,28	143.261,28	143.261,28	143.261,28
1.9.5.	CUMEIRA PARA TELHA CERÂMICA EMBOÇADA COM ARGAMASSA TRAÇO 1:2:9 (CIMENTO, CAL E AREIA) PARA TELHADOS COM ATÉ 2 ÁGUAS, INCLUSO TRANSPORTE VERTICAL. AF_07/2019	M	213,00	10,65	10,65	10,65	10,65	10,65	10,65	10,65	10,65
1.9.6.	FABRICAÇÃO E INSTALAÇÃO DE TESOURA INTEIRA EM MADEIRA NÃO APARELHADA, VÃO DE 6 M, PARA TELHA CERÂMICA OU DE CONCRETO, INCLUSO IÇAMENTO. AF_07/2019	UN	80,00	4,00	4,00	4,00	4,00	4,00	4,00	4,00	4,00
1.9.7.	RUFO EM CHAPA DE AÇO GALVANIZADO NÚMERO 24, CORTE DE 25 CM, INCLUSO TRANSPORTE VERTICAL. AF_07/2019	M	209,00	10,45	10,45	10,45	10,45	10,45	10,45	10,45	10,45
1.9.8.	CALHA EM CHAPA DE AÇO GALVANIZADO NÚMERO 24, DESENVOLVIMENTO DE 33 CM, INCLUSO TRANSPORTE VERTICAL. AF_07/2019	M	209,00	10,45	10,45	10,45	10,45	10,45	10,45	10,45	10,45
1.9.9.	CONDUTOR PLUVIAL, PVC, CIRCULAR, DIAMETRO ENTRE 80 E 100 MM, PARA DRENAGEM PLUVIAL PREDIAL	M	60,00	3,00	3,00	3,00	3,00	3,00	3,00	3,00	3,00
1.10.	REVESTIMENTOS INTERNOS		-								
1.10.1.	CHAPISCO APLICADO EM ALVENARIAS E ESTRUTURAS DE CONCRETO INTERNAS, COM COLHER DE PEDREIRO. ARGAMASSA TRAÇO 1:3 COM PREPARO EM BETONEIRA 400L. AF_10/2022	M2	2.731,60	136,58	136,58	136,58	136,58	136,58	136,58	136,58	136,58
1.10.2.	CHAPISCO APLICADO NO TETO OU EM ALVENARIA E ESTRUTURA, COM ROLO PARA TEXTURA ACRÍLICA. ARGAMASSA TRAÇO 1:4 E EMULSÃO POLIMÉRICA (ADESIVO) COM PREPARO EM BETONEIRA 400L. AF_10/2022	M2	88,80	4,44	4,44	4,44	4,44	4,44	4,44	4,44	4,44
1.10.3.	EMBOÇO, EM ARGAMASSA TRAÇO 1:2:8, PREPARO MECÂNICO, APLICADO MANUALMENTE EM PAREDES INTERNAS, PARA AMBIENTES COM ÁREA MENOR QUE 5M², E = 10MM, COM TALISCAS. AF_03/2024	M2	479,40	23,97	23,97	23,97	23,97	23,97	23,97	23,97	23,97
1.10.4.	MASSA ÚNICA, EM ARGAMASSA TRAÇO 1:2:8, PREPARO MECÂNICO, APLICADA MANUALMENTE EM PAREDES INTERNAS DE AMBIENTES COM ÁREA ENTRE 5M² E 10M², E = 10MM, COM TALISCAS. AF_03/2024	M2	1.601,00	80,05	80,05	80,05	80,05	80,05	80,05	80,05	80,05
1.10.5.	MASSA ÚNICA, EM ARGAMASSA TRAÇO 1:2:8 PREPARO MECÂNICO, APLICADA MANUALMENTE EM PAREDES INTERNAS DE AMBIENTES COM ÁREA MAIOR QUE 10M², E = 10MM, COM TALISCAS. AF_03/2024	M2	651,20	32,56	32,56	32,56	32,56	32,56	32,56	32,56	32,56
1.10.6.	MASSA ÚNICA, EM ARGAMASSA TRAÇO 1:2:8, PREPARO MECÂNICO, APLICADA MANUALMENTE EM TETO, E = 10MM, COM TALISCAS. AF_03/2024	M2	88,80	4,44	4,44	4,44	4,44	4,44	4,44	4,44	4,44
1.11.	REVESTIMENTOS CERÂMICOS		-								
1.11.1.	REVESTIMENTO CERÂMICO PARA PAREDES INTERNAS COM PLACAS TIPO ESMALTADA DE DIMENSÕES 20X20 CM APLICADAS A MEIA ALTURA DAS PAREDES. AF_02/2023_PE	M2	393,00	19,65	19,65	19,65	19,65	19,65	19,65	19,65	19,65
1.11.2.	REVESTIMENTO CERÂMICO PARA PAREDES INTERNAS COM PLACAS TIPO ESMALTADA DE DIMENSÕES 20X20 CM APLICADAS NA ALTURA INTEIRA DAS PAREDES. AF_02/2023_PE	M2	86,40	4,32	4,32	4,32	4,32	4,32	4,32	4,32	4,32
1.12.	REVESTIMENTOS EXTERNOS		-								



PLQ - PLANILHA DE LEVANTAMENTO DE QUANTIDADES
Memória de Cálculo - OGU

Grau de Sigilo
#PUBLICO

APELIDO DO EMPREENDIMENTO
20 UNIDADES HABITACIONAIS

Nº TransfereGOV
041121/2025

Nº OPERAÇÃO
0

PROPONENTE / TOMADOR
MUNICÍPIO DE SANTO ANTÔNIO DA ALEGRIA

				Casa 3 - JBV - QM - L03	Casa 4 - JBV - QM - L04	Casa 5 - JBV - QM - L05	Casa 6 - JBV - QM - L06	Casa 7 - JBV - QM - L07	Casa 8 - JBV - QM - L08	Casa 9 - JBV - QM - L09	Casa 10 - JBV - QM - L10
Item	Descrição	Unidade	Quantidade	3	4	5	6	7	8	9	10
Provisão de Unidades Habitacionais no município de Santo Antônio da Alegria/SP				143.261,28	143.261,28	143.261,28	143.261,28	143.261,28	143.261,28	143.261,28	143.261,28
1.12.1.	CHAPISCO APLICADO EM ALVENARIA (COM PRESENÇA DE VÃOS) E ESTRUTURAS DE CONCRETO DE FACHADA, COM COLHER DE PEDREIRO. ARGAMASSA TRAÇO 1:3 COM PREPARO EM BETONEIRA 400L. AF_10/2022	M2	607,00	30,35	30,35	30,35	30,35	30,35	30,35	30,35	30,35
1.12.2.	CHAPISCO APLICADO EM ALVENARIA (SEM PRESENÇA DE VÃOS) E ESTRUTURAS DE CONCRETO DE FACHADA, COM COLHER DE PEDREIRO. ARGAMASSA TRAÇO 1:3 COM PREPARO EM BETONEIRA 400L. AF_10/2022	M2	818,00	40,90	40,90	40,90	40,90	40,90	40,90	40,90	40,90
1.12.3.	EMBOÇO OU MASSA ÚNICA EM ARGAMASSA TRAÇO 1:2:8, PREPARO MECÂNICO COM BETONEIRA 400 L, APLICADA MANUALMENTE EM PANOS CEGOS DE FACHADA (SEM PRESENÇA DE VÃOS), ESPESSURA DE 25 MM. AF_08/2022	M2	818,00	40,90	40,90	40,90	40,90	40,90	40,90	40,90	40,90
1.12.4.	EMBOÇO OU MASSA ÚNICA EM ARGAMASSA TRAÇO 1:2:8, PREPARO MECÂNICO COM BETONEIRA 400 L, APLICADA MANUALMENTE EM PANOS DE FACHADA COM PRESENÇA DE VÃOS, ESPESSURA DE 25 MM. AF_08/2022	M2	607,00	30,35	30,35	30,35	30,35	30,35	30,35	30,35	30,35
1.13.	FORROS		-								
1.13.1.	FORRO EM RÉGUAS DE PVC, FRISADO, PARA AMBIENTES RESIDENCIAIS, INCLUSIVE ESTRUTURA UNIDIRECIONAL DE FIXAÇÃO. AF_08/2023_PS	M2	718,00	35,90	35,90	35,90	35,90	35,90	35,90	35,90	35,90
1.14.	PINTURAS INTERNAS		-								
1.14.1.	FUNDO SELADOR ACRÍLICO, APLICAÇÃO MANUAL EM PAREDE, UMA DEMÃO. AF_04/2023	M2	2.252,20	112,61	112,61	112,61	112,61	112,61	112,61	112,61	112,61
1.14.2.	FUNDO SELADOR ACRÍLICO, APLICAÇÃO MANUAL EM TETO, UMA DEMÃO. AF_04/2023	M2	88,80	4,44	4,44	4,44	4,44	4,44	4,44	4,44	4,44
1.14.3.	PINTURA LÁTEX ACRÍLICA STANDARD, APLICAÇÃO MANUAL EM TETO, DUAS DEMÃOS. AF_04/2023	M2	88,80	4,44	4,44	4,44	4,44	4,44	4,44	4,44	4,44
1.14.4.	PINTURA LÁTEX ACRÍLICA STANDARD, APLICAÇÃO MANUAL EM PAREDES, DUAS DEMÃOS. AF_04/2023	M2	2.252,20	112,61	112,61	112,61	112,61	112,61	112,61	112,61	112,61
1.15.	PINTURAS EXTERNAS		-								
1.15.1.	APLICAÇÃO MANUAL DE FUNDO SELADOR ACRÍLICO EM PAREDES EXTERNAS DE CASAS. AF_03/2024	M2	1.425,00	71,25	71,25	71,25	71,25	71,25	71,25	71,25	71,25
1.15.2.	PINTURA LÁTEX ACRÍLICA STANDARD, APLICAÇÃO MANUAL EM PAREDES, DUAS DEMÃOS. AF_04/2023	M2	1.425,00	71,25	71,25	71,25	71,25	71,25	71,25	71,25	71,25
1.16.	PINTURA ESQUADRIAS		-								
1.16.1.	LIXAMENTO DE MADEIRA PARA APLICAÇÃO DE FUNDO OU PINTURA. AF_01/2021	M2	299,20	14,96	14,96	14,96	14,96	14,96	14,96	14,96	14,96
1.16.2.	PINTURA FUNDO NIVELADOR ALQUÍDICO BRANCO EM MADEIRA. AF_01/2021	M2	299,20	14,96	14,96	14,96	14,96	14,96	14,96	14,96	14,96
1.16.3.	PINTURA TINTA DE ACABAMENTO (PIGMENTADA) ESMALTE SINTÉTICO ACETINADO EM MADEIRA, 2 DEMÃOS. AF_01/2021	M2	299,20	14,96	14,96	14,96	14,96	14,96	14,96	14,96	14,96
1.17.	PISO CERÂMICO		-								

APELIDO DO EMPREENDIMENTO
20 UNIDADES HABITACIONAIS

Nº TransfereGOV
041121/2025

Nº OPERAÇÃO
0

PROPONENTE / TOMADOR
MUNICÍPIO DE SANTO ANTÔNIO DA ALEGRIA

				Casa 3 - JBV - QM - L03	Casa 4 - JBV - QM - L04	Casa 5 - JBV - QM - L05	Casa 6 - JBV - QM - L06	Casa 7 - JBV - QM - L07	Casa 8 - JBV - QM - L08	Casa 9 - JBV - QM - L09	Casa 10 - JBV - QM - L10
Item	Descrição	Unidade	Quantidade	3	4	5	6	7	8	9	10
Provisão de Unidades Habitacionais no município de Santo Antônio da Alegria/SP				143.261,28	143.261,28	143.261,28	143.261,28	143.261,28	143.261,28	143.261,28	143.261,28
1.17.1.	REVESTIMENTO CERÂMICO PARA PISO COM PLACAS TIPO ESMALTADA DE DIMENSÕES 35X35 CM APLICADA EM AMBIENTES DE ÁREA ENTRE 5 M2 E 10 M2. AF_02/2023_PE	M2	336,00	16,80	16,80	16,80	16,80	16,80	16,80	16,80	16,80
1.17.2.	REVESTIMENTO CERÂMICO PARA PISO COM PLACAS TIPO ESMALTADA DE DIMENSÕES 35X35 CM APLICADA EM AMBIENTES DE ÁREA MAIOR QUE 10 M2. AF_02/2023_PE	M2	382,00	19,10	19,10	19,10	19,10	19,10	19,10	19,10	19,10
1.17.3.	REVESTIMENTO CERÂMICO PARA PISO COM PLACAS TIPO ESMALTADA DE DIMENSÕES 35X35 CM APLICADA EM AMBIENTES DE ÁREA MENOR QUE 5 M2. AF_02/2023_PE	M2	231,20	11,56	11,56	11,56	11,56	11,56	11,56	11,56	11,56
1.18.	PISOS CIMENTADOS		-								
1.18.1.	COMPACTAÇÃO MECÂNICA DE SOLO PARA EXECUÇÃO DE RADIER, PISO DE CONCRETO OU LAJE SOBRE SOLO, COM COMPACTADOR DE SOLOS TIPO PLACA VIBRATÓRIA. AF_09/2021	M2	323,00	16,15	16,15	16,15	16,15	16,15	16,15	16,15	16,15
1.18.2.	EXECUÇÃO DE PASSEIO (CALÇADA) OU PISO DE CONCRETO COM CONCRETO MOLDADO IN LOCO, FEITO EM OBRA, ACABAMENTO CONVENCIONAL, NÃO ARMADO. AF_08/2022	M3	15,20	0,76	0,76	0,76	0,76	0,76	0,76	0,76	0,76
1.19.	RODAPÉS, SOLEIRAS E PEITORIS		-								
1.19.1.	SOLEIRA EM MÁRMORE, LARGURA 15 CM, ESPESSURA 2,0 CM. AF_09/2020	M	50,40	2,52	2,52	2,52	2,52	2,52	2,52	2,52	2,52
1.19.2.	RODAPÉ CERÂMICO DE 7CM DE ALTURA COM PLACAS TIPO ESMALTADA DE DIMENSÕES 35X35CM. AF_02/2023	M	745,00	37,25	37,25	37,25	37,25	37,25	37,25	37,25	37,25
1.19.3.	PEITORIL LINEAR EM GRANITO OU MÁRMORE, L = 15CM, ASSENTADO COM ARGAMASSA 1:6 COM ADITIVO. AF_11/2020	M	130,00	6,50	6,50	6,50	6,50	6,50	6,50	6,50	6,50
1.20.	CENTRO DE DISTRIBUIÇÃO ELÉTRICA		-								
1.20.1.	DISJUNTOR MONOPOLAR TIPO DIN, CORRENTE NOMINAL DE 10A - FORNECIMENTO E INSTALAÇÃO. AF_07/2025	UN	40,00	2,00	2,00	2,00	2,00	2,00	2,00	2,00	2,00
1.20.2.	DISJUNTOR MONOPOLAR TIPO DIN, CORRENTE NOMINAL DE 25A - FORNECIMENTO E INSTALAÇÃO. AF_07/2025	UN	20,00	1,00	1,00	1,00	1,00	1,00	1,00	1,00	1,00
1.20.3.	DISJUNTOR MONOPOLAR TIPO DIN, CORRENTE NOMINAL DE 50A - FORNECIMENTO E INSTALAÇÃO. AF_07/2025	UN	20,00	1,00	1,00	1,00	1,00	1,00	1,00	1,00	1,00
1.20.4.	DISJUNTOR MONOPOLAR TIPO DIN, CORRENTE NOMINAL DE 80A - FORNECIMENTO E INSTALAÇÃO.	UN	40,00	2,00	2,00	2,00	2,00	2,00	2,00	2,00	2,00
1.20.5.	DISJUNTOR BIPOLAR TIPO DR, CORRENTE NOMINAL DE 40A - FORNECIMENTO E INSTALAÇÃO. AF_07/2025	UN	20,00	1,00	1,00	1,00	1,00	1,00	1,00	1,00	1,00
1.20.6.	DISJUNTOR BIPOLAR DR 63A - FORNECIMENTO E INSTALAÇÃO. AF_07/2025	UN	20,00	1,00	1,00	1,00	1,00	1,00	1,00	1,00	1,00
1.20.7.	ENTRADA DE ENERGIA ELÉTRICA, AÉREA, MONOFÁSICA, COM CAIXA DE EMBUTIR, CABO DE 16 MM2 E DISJUNTOR DIN 50A (NÃO INCLUSO O POSTE DE CONCRETO). AF_07/2020_PS	UN	20,00	1,00	1,00	1,00	1,00	1,00	1,00	1,00	1,00
1.20.8.	QUADRO DE DISTRIBUIÇÃO DE LUZ EM PVC PARA 12 DISJUNTORES - FORNECIMENTO E INSTALAÇÃO.	UN	20,00	1,00	1,00	1,00	1,00	1,00	1,00	1,00	1,00
1.21.	ILUMINAÇÃO, TOMADAS E INTERRUPTORES		-								
1.21.1.	LUMINÁRIA TIPO PLAFON CIRCULAR, DE SOBREPOR, COM LED DE 12/13 W - FORNECIMENTO E INSTALAÇÃO. AF_09/2024	UN	140,00	7,00	7,00	7,00	7,00	7,00	7,00	7,00	7,00

APELIDO DO EMPREENDIMENTO
20 UNIDADES HABITACIONAIS

Nº TransfereGOV
041121/2025

Nº OPERAÇÃO
0

PROPONENTE / TOMADOR
MUNICÍPIO DE SANTO ANTÔNIO DA ALEGRIA

				Casa 3 - JBV - QM - L03	Casa 4 - JBV - QM - L04	Casa 5 - JBV - QM - L05	Casa 6 - JBV - QM - L06	Casa 7 - JBV - QM - L07	Casa 8 - JBV - QM - L08	Casa 9 - JBV - QM - L09	Casa 10 - JBV - QM - L10
Item	Descrição	Unidade	Quantidade	3	4	5	6	7	8	9	10
Provisão de Unidades Habitacionais no município de Santo Antônio da Alegria/SP				143.261,28	143.261,28	143.261,28	143.261,28	143.261,28	143.261,28	143.261,28	143.261,28
1.21.2.	INTERRUPTOR SIMPLES (1 MÓDULO), 10A/250V, INCLUINDO SUPORTE E PLACA - FORNECIMENTO E INSTALAÇÃO. AF_03/2023	UN	100,00	5,00	5,00	5,00	5,00	5,00	5,00	5,00	5,00
1.21.3.	INTERRUPTOR SIMPLES (2 MÓDULOS), 10A/250V, INCLUINDO SUPORTE E PLACA - FORNECIMENTO E INSTALAÇÃO. AF_03/2023	UN	20,00	1,00	1,00	1,00	1,00	1,00	1,00	1,00	1,00
1.21.4.	TOMADA BAIXA DE EMBUTIR (1 MÓDULO), 2P+T 10 A, INCLUINDO SUPORTE E PLACA - FORNECIMENTO E INSTALAÇÃO. AF_03/2023	UN	200,00	10,00	10,00	10,00	10,00	10,00	10,00	10,00	10,00
1.21.5.	TOMADA MÉDIA DE EMBUTIR (1 MÓDULO), 2P+T 10 A, INCLUINDO SUPORTE E PLACA - FORNECIMENTO E INSTALAÇÃO. AF_03/2023	UN	120,00	6,00	6,00	6,00	6,00	6,00	6,00	6,00	6,00
1.21.6.	TOMADA ALTA DE EMBUTIR (1 MÓDULO), 2P+T 20 A, INCLUINDO SUPORTE E PLACA - FORNECIMENTO E INSTALAÇÃO. AF_03/2023	UN	20,00	1,00	1,00	1,00	1,00	1,00	1,00	1,00	1,00
1.21.7.	INTERRUPTOR PULSADOR CAMPAINHA (1 MÓDULO), 10A/250V, INCLUINDO SUPORTE E PLACA - FORNECIMENTO E INSTALAÇÃO. AF_03/2023	UN	20,00	1,00	1,00	1,00	1,00	1,00	1,00	1,00	1,00
1.21.8.	CAMPAINHA CIGARRA (1 MÓDULO), 10A/250V, INCLUINDO SUPORTE E PLACA - FORNECIMENTO E INSTALAÇÃO. AF_03/2023	UN	20,00	1,00	1,00	1,00	1,00	1,00	1,00	1,00	1,00
1.21.9.	SUPORTE PARAFUSADO COM ESPELHO / PLACA DE ENCAIXE 4" X 2" BAIXO PARA PONTO ELÉTRICO - FORNECIMENTO E INSTALAÇÃO.	UN	40,00	2,00	2,00	2,00	2,00	2,00	2,00	2,00	2,00
1.21.10.	CAIXA RETANGULAR 4" X 2" BAIXA (0,30 M DO PISO), PVC, INSTALADA EM PAREDE - FORNECIMENTO E INSTALAÇÃO. AF_03/2023	UN	240,00	12,00	12,00	12,00	12,00	12,00	12,00	12,00	12,00
1.21.11.	CAIXA RETANGULAR 4" X 2" MÉDIA (1,30 M DO PISO), PVC, INSTALADA EM PAREDE - FORNECIMENTO E INSTALAÇÃO. AF_03/2023	UN	260,00	13,00	13,00	13,00	13,00	13,00	13,00	13,00	13,00
1.21.12.	CAIXA RETANGULAR 4" X 2" ALTA (2,00 M DO PISO), PVC, INSTALADA EM PAREDE - FORNECIMENTO E INSTALAÇÃO. AF_03/2023	UN	40,00	2,00	2,00	2,00	2,00	2,00	2,00	2,00	2,00
1.21.13.	CAIXA OCTOGONAL 3" X 3", PVC, INSTALADA EM LAJE - FORNECIMENTO E INSTALAÇÃO. AF_03/2023	UN	140,00	7,00	7,00	7,00	7,00	7,00	7,00	7,00	7,00
1.22.	FIOS E CABOS		-								
1.22.1.	CABO DE COBRE FLEXÍVEL ISOLADO, 1,5 MM², ANTI-CHAMA 450/750 V, PARA CIRCUITOS TERMINAIS - FORNECIMENTO E INSTALAÇÃO. AF_03/2023	M	1.944,80	97,24	97,24	97,24	97,24	97,24	97,24	97,24	97,24
1.22.2.	CABO DE COBRE FLEXÍVEL ISOLADO, 2,5 MM², ANTI-CHAMA 450/750 V, PARA CIRCUITOS TERMINAIS - FORNECIMENTO E INSTALAÇÃO. AF_03/2023	M	3.509,00	175,45	175,45	175,45	175,45	175,45	175,45	175,45	175,45
1.22.3.	CABO DE COBRE FLEXÍVEL ISOLADO, 4 MM², ANTI-CHAMA 450/750 V, PARA CIRCUITOS TERMINAIS - FORNECIMENTO E INSTALAÇÃO. AF_03/2023	M	1.722,60	86,13	86,13	86,13	86,13	86,13	86,13	86,13	86,13
1.22.4.	CABO DE COBRE ISOLADO, 10 MM², ANTI-CHAMA 450/750 V, INSTALADO EM ELETROCALHA OU PERFILADO - FORNECIMENTO E INSTALAÇÃO. AF_07/2025	M	488,40	24,42	24,42	24,42	24,42	24,42	24,42	24,42	24,42
1.22.5.	CABO DE COBRE FLEXÍVEL ISOLADO, 16 MM², 0,6/1,0 KV, PARA REDE AÉREA DE DISTRIBUIÇÃO DE ENERGIA ELÉTRICA DE BAIXA TENSÃO - FORNECIMENTO E INSTALAÇÃO. AF_07/2020	M	712,00	35,60	35,60	35,60	35,60	35,60	35,60	35,60	35,60
1.22.6.	ELETRODUTO FLEXÍVEL CORRUGADO, PVC, DN 25 MM (3/4"), PARA CIRCUITOS TERMINAIS, INSTALADO EM FORRO - FORNECIMENTO E INSTALAÇÃO. AF_03/2023	M	964,80	48,24	48,24	48,24	48,24	48,24	48,24	48,24	48,24

APELIDO DO EMPREENDIMENTO
20 UNIDADES HABITACIONAIS

Nº TransfereGOV
041121/2025

Nº OPERAÇÃO
0

PROPONENTE / TOMADOR
MUNICÍPIO DE SANTO ANTÔNIO DA ALEGRIA

				Casa 3 - JBV - QM - L03	Casa 4 - JBV - QM - L04	Casa 5 - JBV - QM - L05	Casa 6 - JBV - QM - L06	Casa 7 - JBV - QM - L07	Casa 8 - JBV - QM - L08	Casa 9 - JBV - QM - L09	Casa 10 - JBV - QM - L10
Item	Descrição	Unidade	Quantidade	3	4	5	6	7	8	9	10
Provisão de Unidades Habitacionais no município de Santo Antônio da Alegria/SP				143.261,28	143.261,28	143.261,28	143.261,28	143.261,28	143.261,28	143.261,28	143.261,28
1.22.7.	ELETRODUTO FLEXÍVEL CORRUGADO, PVC, DN 25 MM (3/4"), PARA CIRCUITOS TERMINAIS, INSTALADO EM PAREDE - FORNECIMENTO E INSTALAÇÃO. AF_03/2023	M	1.258,20	62,91	62,91	62,91	62,91	62,91	62,91	62,91	62,91
1.22.8.	ELETRODUTO FLEXÍVEL CORRUGADO REFORÇADO, PVC, DN 25 MM (3/4"), PARA CIRCUITOS TERMINAIS, INSTALADO EM LAJE - FORNECIMENTO E INSTALAÇÃO. AF_03/2023	M	441,20	22,06	22,06	22,06	22,06	22,06	22,06	22,06	22,06
1.22.9.	RASGO LINEAR MANUAL EM ALVENARIA, PARA ELETRODUTOS, DIÂMETROS MENORES OU IGUAIS A 40 MM. AF_09/2023	M	1.258,20	62,91	62,91	62,91	62,91	62,91	62,91	62,91	62,91
1.23.	TUBULAÇÕES E CONEXÕES HIDRÁULICAS		-								
1.23.1.	JOELHO 90 GRAUS COM BUCHA DE LATÃO, PVC, SOLDÁVEL, DN 25MM, X 1/2 INSTALADO EM RAMAL OU SUB-RAMAL DE ÁGUA - FORNECIMENTO E INSTALAÇÃO. AF_06/2022	UN	140,00	7,00	7,00	7,00	7,00	7,00	7,00	7,00	7,00
1.23.2.	JOELHO 90 GRAUS, PVC, SOLDÁVEL, DN 25MM, INSTALADO EM RAMAL DE DISTRIBUIÇÃO DE ÁGUA - FORNECIMENTO E INSTALAÇÃO. AF_06/2022	UN	160,00	8,00	8,00	8,00	8,00	8,00	8,00	8,00	8,00
1.23.3.	TE, PVC, SOLDÁVEL, DN 25MM, INSTALADO EM RAMAL OU SUB-RAMAL DE ÁGUA - FORNECIMENTO E INSTALAÇÃO. AF_06/2022	UN	80,00	4,00	4,00	4,00	4,00	4,00	4,00	4,00	4,00
1.23.4.	ADAPTADOR CURTO COM BOLSA E ROSCA PARA REGISTRO, PVC, SOLDÁVEL, DN 25MM X 3/4, INSTALADO EM RAMAL OU SUB-RAMAL DE ÁGUA - FORNECIMENTO E INSTALAÇÃO. AF_06/2022	UN	160,00	8,00	8,00	8,00	8,00	8,00	8,00	8,00	8,00
1.23.5.	TUBO, PVC, SOLDÁVEL, DE 25MM, INSTALADO EM PRUMADA DE ÁGUA - FORNECIMENTO E INSTALAÇÃO. AF_06/2022	M	102,00	5,10	5,10	5,10	5,10	5,10	5,10	5,10	5,10
1.23.6.	TUBO, PVC, SOLDÁVEL, DE 25MM, INSTALADO EM RAMAL OU SUB-RAMAL DE ÁGUA - FORNECIMENTO E INSTALAÇÃO. AF_06/2022	M	174,00	8,70	8,70	8,70	8,70	8,70	8,70	8,70	8,70
1.23.7.	FORNECIMENTO E INSTALAÇÃO DE PRESSURIZADOR ACOPLADO AO CHUVEIRO (TENSÃO: 110V - PRESSÃO MINIMA: 0,7MCA / PRESSÃO MÁXIMA: 2,5MCA - ENTRADA 1/2" / SAÍDA 1/2")	UN	20,00	1,00	1,00	1,00	1,00	1,00	1,00	1,00	1,00
1.24.	REGISTROS		-								
1.24.1.	REGISTRO DE PRESSÃO BRUTO, LATÃO, ROSCÁVEL, 3/4", COM ACABAMENTO E CANOPLA CROMADOS - FORNECIMENTO E INSTALAÇÃO. AF_08/2021	UN	20,00	1,00	1,00	1,00	1,00	1,00	1,00	1,00	1,00
1.24.2.	REGISTRO DE GAVETA BRUTO, LATÃO, ROSCÁVEL, 3/4", COM ACABAMENTO E CANOPLA CROMADOS - FORNECIMENTO E INSTALAÇÃO. AF_08/2021	UN	60,00	3,00	3,00	3,00	3,00	3,00	3,00	3,00	3,00
1.24.3.	REGISTRO DE ESFERA, PVC, SOLDÁVEL, COM VOLANTE, DN 32 MM - FORNECIMENTO E INSTALAÇÃO. AF_08/2021	UN	40,00	2,00	2,00	2,00	2,00	2,00	2,00	2,00	2,00
1.24.4.	ENGATE FLEXÍVEL EM PLÁSTICO BRANCO, 1/2" X 40CM - FORNECIMENTO E INSTALAÇÃO. AF_01/2020	UN	80,00	4,00	4,00	4,00	4,00	4,00	4,00	4,00	4,00
1.25.	ENTRADA / ALIMENTAÇÃO HIDRÁULICA		-								
1.25.1.	KIT CAVALETE PARA MEDIÇÃO DE ÁGUA - ENTRADA INDIVIDUALIZADA, EM PVC 25 MM (3/4"), PARA 1 MEDIDOR - FORNECIMENTO E INSTALAÇÃO (EXCLUSIVE HIDRÔMETRO). AF_03/2024	UN	20,00	1,00	1,00	1,00	1,00	1,00	1,00	1,00	1,00



PLQ - PLANILHA DE LEVANTAMENTO DE QUANTIDADES
Memória de Cálculo - OGU

Grau de Sigilo
#PUBLICO

APELIDO DO EMPREENDIMENTO
20 UNIDADES HABITACIONAIS

Nº TransfereGOV
041121/2025

Nº OPERAÇÃO
0

PROPONENTE / TOMADOR
MUNICÍPIO DE SANTO ANTÔNIO DA ALEGRIA

				Casa 3 - JBV - QM - L03	Casa 4 - JBV - QM - L04	Casa 5 - JBV - QM - L05	Casa 6 - JBV - QM - L06	Casa 7 - JBV - QM - L07	Casa 8 - JBV - QM - L08	Casa 9 - JBV - QM - L09	Casa 10 - JBV - QM - L10
Item	Descrição	Unidade	Quantidade	3	4	5	6	7	8	9	10
Provisão de Unidades Habitacionais no município de Santo Antônio da Alegria/SP				143.261,28	143.261,28	143.261,28	143.261,28	143.261,28	143.261,28	143.261,28	143.261,28
1.25.2.	CAIXA DE EMBUTIR EM POLICARBONATO PARA ABRIGO DE HIDRÔMETRO - FORNECIMENTO E INSTALAÇÃO (EXCLUSIVE HIDRÔMETRO).	UN	20,00	1,00	1,00	1,00	1,00	1,00	1,00	1,00	1,00
1.25.3.	REGISTRO DE GAVETA BRUTO, LATÃO, ROSCÁVEL, 3/4" - FORNECIMENTO E INSTALAÇÃO. AF_08/2021	UN	20,00	1,00	1,00	1,00	1,00	1,00	1,00	1,00	1,00
1.25.4.	TUBO, PVC, SOLDÁVEL, DE 25MM, INSTALADO EM RAMAL DE DISTRIBUIÇÃO DE ÁGUA - FORNECIMENTO E INSTALAÇÃO. AF_06/2022	M	135,00	6,75	6,75	6,75	6,75	6,75	6,75	6,75	6,75
1.25.5.	TUBO, PVC, SOLDÁVEL, DE 25MM, INSTALADO EM PRUMADA DE ÁGUA - FORNECIMENTO E INSTALAÇÃO. AF_06/2022	M	60,00	3,00	3,00	3,00	3,00	3,00	3,00	3,00	3,00
1.25.6.	JOELHO 90 GRAUS, PVC, SOLDÁVEL, DN 25MM, INSTALADO EM RAMAL DE DISTRIBUIÇÃO DE ÁGUA - FORNECIMENTO E INSTALAÇÃO. AF_06/2022	UN	40,00	2,00	2,00	2,00	2,00	2,00	2,00	2,00	2,00
1.25.7.	TE, PVC, SOLDÁVEL, DN 25MM, INSTALADO EM RAMAL DE DISTRIBUIÇÃO DE ÁGUA - FORNECIMENTO E INSTALAÇÃO. AF_06/2022	UN	20,00	1,00	1,00	1,00	1,00	1,00	1,00	1,00	1,00
1.26.	CAIXA D'ÁGUA E BARRILETE		-								
1.26.1.	CAIXA D'ÁGUA EM POLIETILENO, 500 LITROS - FORNECIMENTO E INSTALAÇÃO. AF_06/2021	UN	20,00	1,00	1,00	1,00	1,00	1,00	1,00	1,00	1,00
1.26.2.	FURO EM CAIXA D'ÁGUA COM ESPESSURA DE 2 ATÉ 5 MM E DIÂMETRO DE 25 MM. AF_06/2021	UN	20,00	1,00	1,00	1,00	1,00	1,00	1,00	1,00	1,00
1.26.3.	FURO EM CAIXA D'ÁGUA COM ESPESSURA DE 2 ATÉ 5 MM E DIÂMETRO DE 32 MM. AF_06/2021	UN	40,00	2,00	2,00	2,00	2,00	2,00	2,00	2,00	2,00
1.26.4.	ADAPTADOR COM FLANGE E ANEL DE VEDAÇÃO, PVC, SOLDÁVEL, DN 25 MM X 3/4", INSTALADO EM RESERVAÇÃO PREDIAL DE ÁGUA - FORNECIMENTO E INSTALAÇÃO. AF_04/2024	UN	20,00	1,00	1,00	1,00	1,00	1,00	1,00	1,00	1,00
1.26.5.	ADAPTADOR COM FLANGE E ANEL DE VEDAÇÃO, PVC, SOLDÁVEL, DN 32 MM X 1", INSTALADO EM RESERVAÇÃO PREDIAL DE ÁGUA - FORNECIMENTO E INSTALAÇÃO. AF_04/2024	UN	40,00	2,00	2,00	2,00	2,00	2,00	2,00	2,00	2,00
1.26.6.	TORNEIRA DE BOIA PARA CAIXA D'ÁGUA, ROSCÁVEL, 3/4" - FORNECIMENTO E INSTALAÇÃO. AF_08/2021	UN	20,00	1,00	1,00	1,00	1,00	1,00	1,00	1,00	1,00
1.26.7.	JOELHO 90 GRAUS, PVC, SOLDÁVEL, DN 25MM, INSTALADO EM RAMAL DE DISTRIBUIÇÃO DE ÁGUA - FORNECIMENTO E INSTALAÇÃO. AF_06/2022	UN	160,00	8,00	8,00	8,00	8,00	8,00	8,00	8,00	8,00
1.26.8.	JOELHO 90 GRAUS, PVC, SOLDÁVEL, DN 32MM, INSTALADO EM RAMAL DE DISTRIBUIÇÃO DE ÁGUA - FORNECIMENTO E INSTALAÇÃO. AF_06/2022	UN	80,00	4,00	4,00	4,00	4,00	4,00	4,00	4,00	4,00
1.26.9.	JOELHO 45 GRAUS, PVC, SOLDÁVEL, DN 32MM, INSTALADO EM RAMAL DE DISTRIBUIÇÃO DE ÁGUA - FORNECIMENTO E INSTALAÇÃO. AF_06/2022	UN	20,00	1,00	1,00	1,00	1,00	1,00	1,00	1,00	1,00
1.26.10.	BUCHA DE REDUÇÃO, CURTA, PVC, SOLDÁVEL, DN 32 X 25 MM, INSTALADO EM RAMAL DE DISTRIBUIÇÃO DE ÁGUA - FORNECIMENTO E INSTALAÇÃO. AF_06/2022	UN	40,00	2,00	2,00	2,00	2,00	2,00	2,00	2,00	2,00

APELIDO DO EMPREENDIMENTO
20 UNIDADES HABITACIONAIS

Nº TransfereGOV
041121/2025

Nº OPERAÇÃO
0

PROPONENTE / TOMADOR
MUNICÍPIO DE SANTO ANTÔNIO DA ALEGRIA

				Casa 3 - JBV - QM - L03	Casa 4 - JBV - QM - L04	Casa 5 - JBV - QM - L05	Casa 6 - JBV - QM - L06	Casa 7 - JBV - QM - L07	Casa 8 - JBV - QM - L08	Casa 9 - JBV - QM - L09	Casa 10 - JBV - QM - L10
Item	Descrição	Unidade	Quantidade	3	4	5	6	7	8	9	10
Provisão de Unidades Habitacionais no município de Santo Antônio da Alegria/SP				143.261,28	143.261,28	143.261,28	143.261,28	143.261,28	143.261,28	143.261,28	143.261,28
1.26.11.	TE, PVC, SOLDÁVEL, DN 32MM, INSTALADO EM RAMAL DE DISTRIBUIÇÃO DE ÁGUA - FORNECIMENTO E INSTALAÇÃO. AF_06/2022	UN	60,00	3,00	3,00	3,00	3,00	3,00	3,00	3,00	3,00
1.26.12.	TÊ DE REDUÇÃO, PVC, SOLDÁVEL, DN 32MM X 25MM, INSTALADO EM RAMAL DE DISTRIBUIÇÃO DE ÁGUA - FORNECIMENTO E INSTALAÇÃO. AF_06/2022	UN	20,00	1,00	1,00	1,00	1,00	1,00	1,00	1,00	1,00
1.26.13.	TUBO, PVC, SOLDÁVEL, DE 25MM, INSTALADO EM RAMAL DE DISTRIBUIÇÃO DE ÁGUA - FORNECIMENTO E INSTALAÇÃO. AF_06/2022	M	88,00	4,40	4,40	4,40	4,40	4,40	4,40	4,40	4,40
1.26.14.	TUBO, PVC, SOLDÁVEL, DE 32MM, INSTALADO EM RAMAL DE DISTRIBUIÇÃO DE ÁGUA - FORNECIMENTO E INSTALAÇÃO. AF_06/2022	M	211,00	10,55	10,55	10,55	10,55	10,55	10,55	10,55	10,55
1.27.	TUBULAÇÕES E CONEXÕES SANITÁRIAS		-								
1.27.1.	JOELHO 45 GRAUS, PVC, SERIE NORMAL, ESGOTO PREDIAL, DN 40 MM, JUNTA SOLDÁVEL, FORNECIDO E INSTALADO EM RAMAL DE DESCARGA OU RAMAL DE ESGOTO SANITÁRIO. AF_08/2022	UN	60,00	3,00	3,00	3,00	3,00	3,00	3,00	3,00	3,00
1.27.2.	JOELHO 45 GRAUS, PVC, SERIE NORMAL, ESGOTO PREDIAL, DN 50 MM, JUNTA ELÁSTICA, FORNECIDO E INSTALADO EM RAMAL DE DESCARGA OU RAMAL DE ESGOTO SANITÁRIO. AF_08/2022	UN	40,00	2,00	2,00	2,00	2,00	2,00	2,00	2,00	2,00
1.27.3.	JOELHO 90 GRAUS, PVC, SERIE NORMAL, ESGOTO PREDIAL, DN 40 MM, JUNTA SOLDÁVEL, FORNECIDO E INSTALADO EM RAMAL DE DESCARGA OU RAMAL DE ESGOTO SANITÁRIO. AF_08/2022	UN	20,00	1,00	1,00	1,00	1,00	1,00	1,00	1,00	1,00
1.27.4.	JOELHO 90 GRAUS, PVC, SERIE NORMAL, ESGOTO PREDIAL, DN 50 MM, JUNTA ELÁSTICA, FORNECIDO E INSTALADO EM RAMAL DE DESCARGA OU RAMAL DE ESGOTO SANITÁRIO. AF_08/2022	UN	100,00	5,00	5,00	5,00	5,00	5,00	5,00	5,00	5,00
1.27.5.	JOELHO 90 GRAUS, PVC, SERIE NORMAL, ESGOTO PREDIAL, DN 100 MM, JUNTA ELÁSTICA, FORNECIDO E INSTALADO EM RAMAL DE DESCARGA OU RAMAL DE ESGOTO SANITÁRIO. AF_08/2022	UN	20,00	1,00	1,00	1,00	1,00	1,00	1,00	1,00	1,00
1.27.6.	TE, PVC, SERIE NORMAL, ESGOTO PREDIAL, DN 50 X 50 MM, JUNTA ELÁSTICA, FORNECIDO E INSTALADO EM RAMAL DE DESCARGA OU RAMAL DE ESGOTO SANITÁRIO. AF_08/2022	UN	20,00	1,00	1,00	1,00	1,00	1,00	1,00	1,00	1,00
1.27.7.	JUNÇÃO DE REDUÇÃO INVERTIDA, PVC, SÉRIE NORMAL, ESGOTO PREDIAL, DN 100 X 50 MM, JUNTA ELÁSTICA, FORNECIDO E INSTALADO EM RAMAL DE DESCARGA OU RAMAL DE ESGOTO SANITÁRIO. AF_08/2022	UN	40,00	2,00	2,00	2,00	2,00	2,00	2,00	2,00	2,00
1.27.8.	TERMINAL DE VENTILAÇÃO, PVC, SÉRIE NORMAL, ESGOTO PREDIAL, DN 50 MM, JUNTA SOLDÁVEL, FORNECIDO E INSTALADO EM PRUMADA DE ESGOTO SANITÁRIO OU VENTILAÇÃO. AF_08/2022	UN	20,00	1,00	1,00	1,00	1,00	1,00	1,00	1,00	1,00
1.27.9.	TUBO PVC, SERIE NORMAL, ESGOTO PREDIAL, DN 40 MM, FORNECIDO E INSTALADO EM RAMAL DE DESCARGA OU RAMAL DE ESGOTO SANITÁRIO. AF_08/2022	M	67,00	3,35	3,35	3,35	3,35	3,35	3,35	3,35	3,35
1.27.10.	TUBO PVC, SERIE NORMAL, ESGOTO PREDIAL, DN 50 MM, FORNECIDO E INSTALADO EM RAMAL DE DESCARGA OU RAMAL DE ESGOTO SANITÁRIO. AF_08/2022	M	264,60	13,23	13,23	13,23	13,23	13,23	13,23	13,23	13,23

APELIDO DO EMPREENDIMENTO
20 UNIDADES HABITACIONAIS

Nº TransfereGOV
041121/2025

Nº OPERAÇÃO
0

PROPONENTE / TOMADOR
MUNICÍPIO DE SANTO ANTÔNIO DA ALEGRIA

Item	Descrição	Unidade	Quantidade	Casa 3 - JBV - QM - L03	Casa 4 - JBV - QM - L04	Casa 5 - JBV - QM - L05	Casa 6 - JBV - QM - L06	Casa 7 - JBV - QM - L07	Casa 8 - JBV - QM - L08	Casa 9 - JBV - QM - L09	Casa 10 - JBV - QM - L10
Provisão de Unidades Habitacionais no município de Santo Antônio da Alegria/SP				3	4	5	6	7	8	9	10
1.27.11.	TUBO PVC, SERIE NORMAL, ESGOTO PREDIAL, DN 50 MM, FORNECIDO E INSTALADO EM PRUMADA DE ESGOTO SANITÁRIO OU VENTILAÇÃO. AF_08/2022	M	80,00	4,00	4,00	4,00	4,00	4,00	4,00	4,00	4,00
1.27.12.	TUBO PVC, SERIE NORMAL, ESGOTO PREDIAL, DN 100 MM, FORNECIDO E INSTALADO EM RAMAL DE DESCARGA OU RAMAL DE ESGOTO SANITÁRIO. AF_08/2022	M	672,40	33,62	33,62	33,62	33,62	33,62	33,62	33,62	33,62
1.28.	ACESSÓRIOS / CAIXAS SANITÁRIAS		-								
1.28.1.	CAIXA ENTERRADA HIDRÁULICA RETANGULAR EM ALVENARIA COM TIJOLOS CERÂMICOS MACIÇOS, DIMENSÕES INTERNAS: 0,6X0,6X0,6 M PARA REDE DE ESGOTO. AF_12/2020	UN	80,00	4,00	4,00	4,00	4,00	4,00	4,00	4,00	4,00
1.28.2.	CAIXA SIFONADA, PVC, DN 100 X 100 X 50 MM, JUNTA ELÁSTICA, FORNECIDA E INSTALADA EM RAMAL DE DESCARGA OU EM RAMAL DE ESGOTO SANITÁRIO. AF_08/2022	UN	20,00	1,00	1,00	1,00	1,00	1,00	1,00	1,00	1,00
1.28.3.	RALO SIFONADO REDONDO, PVC, DN 100 X 40 MM, JUNTA SOLDÁVEL, FORNECIDO E INSTALADO EM RAMAL DE DESCARGA OU EM RAMAL DE ESGOTO SANITÁRIO. AF_08/2022	UN	20,00	1,00	1,00	1,00	1,00	1,00	1,00	1,00	1,00
1.28.4.	RALO SECO CÔNICO, PVC, DN 100 X 40 MM, JUNTA SOLDÁVEL, FORNECIDO E INSTALADO EM RAMAL DE DESCARGA OU EM RAMAL DE ESGOTO SANITÁRIO. AF_08/2022	UN	20,00	1,00	1,00	1,00	1,00	1,00	1,00	1,00	1,00
1.28.5.	CAIXA DE GORDURA SIMPLES (CAPACIDADE: 36L), RETANGULAR, EM ALVENARIA COM TIJOLOS CERÂMICOS MACIÇOS, DIMENSÕES INTERNAS = 0,2X0,4 M, ALTURA INTERNA = 0,8 M. AF_12/2020	UN	20,00	1,00	1,00	1,00	1,00	1,00	1,00	1,00	1,00
1.29.	APARELHOS, METAIS E BANCADAS		-								
1.29.1.	VASO SANITÁRIO SIFONADO COM CAIXA ACOPLADA LOUÇA BRANCA, INCLUSO ENGATE FLEXÍVEL EM PLÁSTICO BRANCO, 1/2 X 40CM - FORNECIMENTO E INSTALAÇÃO. AF_01/2020	UN	18,00	1,00	1,00	1,00	1,00	1,00	1,00	1,00	1,00
1.29.2.	LAVATÓRIO LOUÇA BRANCA SUSPENSO, 29,5 X 39CM OU EQUIVALENTE, PADRÃO POPULAR, INCLUSO SIFÃO FLEXÍVEL EM PVC, VÁLVULA E ENGATE FLEXÍVEL 30CM EM PLÁSTICO E TORNEIRA CROMADA DE MESA, PADRÃO POPULAR - FORNECIMENTO E INSTALAÇÃO. AF_01/2020	UN	20,00	1,00	1,00	1,00	1,00	1,00	1,00	1,00	1,00
1.29.3.	BANCADA DE MÁRMORE SINTÉTICO 120 X 60CM, COM CUBA INTEGRADA, INCLUSO SIFÃO TIPO FLEXÍVEL EM PVC, VÁLVULA EM PLÁSTICO CROMADO TIPO AMERICANA E TORNEIRA CROMADA LONGA, DE PAREDE, PADRÃO POPULAR - FORNECIMENTO E INSTALAÇÃO. AF_01/2020	UN	20,00	1,00	1,00	1,00	1,00	1,00	1,00	1,00	1,00
1.29.4.	TANQUE DE MÁRMORE SINTÉTICO COM COLUNA, 22L OU EQUIVALENTE, INCLUSO SIFÃO FLEXÍVEL EM PVC, VÁLVULA PLÁSTICA E TORNEIRA DE METAL CROMADO PADRÃO POPULAR - FORNECIMENTO E INSTALAÇÃO. AF_01/2020	UN	20,00	1,00	1,00	1,00	1,00	1,00	1,00	1,00	1,00
1.29.5.	CHUVEIRO ELÉTRICO COMUM CORPO PLÁSTICO, TIPO DUCHA - FORNECIMENTO E INSTALAÇÃO. AF_01/2020	UN	20,00	1,00	1,00	1,00	1,00	1,00	1,00	1,00	1,00
1.29.6.	KIT DE ACESSÓRIOS PARA BANHEIRO EM METAL CROMADO, 5 PECAS, INCLUSO FIXAÇÃO. AF_01/2020	UN	20,00	1,00	1,00	1,00	1,00	1,00	1,00	1,00	1,00
1.30.	CALAFETE / LIMPEZA		-								



PLQ - PLANILHA DE LEVANTAMENTO DE QUANTIDADES
Memória de Cálculo - OGU

Grau de Sigilo
#PUBLICO

APELIDO DO EMPREENDIMENTO
20 UNIDADES HABITACIONAIS

Nº TransfereGOV
041121/2025

Nº OPERAÇÃO
0

PROPONENTE / TOMADOR
MUNICÍPIO DE SANTO ANTÔNIO DA ALEGRIA

				Casa 3 - JBV - QM - L03	Casa 4 - JBV - QM - L04	Casa 5 - JBV - QM - L05	Casa 6 - JBV - QM - L06	Casa 7 - JBV - QM - L07	Casa 8 - JBV - QM - L08	Casa 9 - JBV - QM - L09	Casa 10 - JBV - QM - L10
Item	Descrição	Unidade	Quantidade	3	4	5	6	7	8	9	10
Provisão de Unidades Habitacionais no município de Santo Antônio da Alegria/SP				143.261,28	143.261,28	143.261,28	143.261,28	143.261,28	143.261,28	143.261,28	143.261,28
1.30.1.	LIMPEZA DE BACIA SANITÁRIA, BIDÊ OU MICTÓRIO EM LOUÇA, INCLUSIVE METAIS CORRESPONDENTES. AF_04/2019	UN	20,00	1,00	1,00	1,00	1,00	1,00	1,00	1,00	1,00
1.30.2.	LIMPEZA DE BANCADA DE PEDRA (MÁRMORE OU GRANITO). AF_04/2019	M2	14,40	0,72	0,72	0,72	0,72	0,72	0,72	0,72	0,72
1.30.3.	LIMPEZA DE CONTRAPISO COM VASSOURA A SECO. AF_04/2019	M2	323,00	16,15	16,15	16,15	16,15	16,15	16,15	16,15	16,15
1.30.4.	LIMPEZA DE FORRO REMOVÍVEL COM PANO ÚMIDO. AF_04/2019	M2	718,00	35,90	35,90	35,90	35,90	35,90	35,90	35,90	35,90
1.30.5.	LIMPEZA DE JANELA DE VIDRO COM CAIXILHO EM AÇO/ALUMÍNIO/PVC. AF_04/2019	M2	235,20	11,76	11,76	11,76	11,76	11,76	11,76	11,76	11,76
1.30.6.	LIMPEZA DE PISO CERÂMICO OU PORCELANATO UTILIZANDO DETERGENTE NEUTRO E ESCOVAÇÃO MANUAL. AF_04/2019	M2	949,20	47,46	47,46	47,46	47,46	47,46	47,46	47,46	47,46
1.30.7.	LIMPEZA DE PORTA DE MADEIRA. AF_04/2019	M2	201,60	10,08	10,08	10,08	10,08	10,08	10,08	10,08	10,08
1.30.8.	LIMPEZA DE REVESTIMENTO CERÂMICO EM PAREDE UTILIZANDO DETERGENTE NEUTRO E ESCOVAÇÃO MANUAL. AF_04/2019	M2	479,40	23,97	23,97	23,97	23,97	23,97	23,97	23,97	23,97
1.30.9.	LIMPEZA DE TANQUE OU LAVATÓRIO DE LOUÇA ISOLADO, INCLUSIVE METAIS CORRESPONDENTES. AF_04/2019	UN	40,00	2,00	2,00	2,00	2,00	2,00	2,00	2,00	2,00
1.31.	LOCAÇÕES		-								
1.31.1.	Locação de container tipo depósito - área mínima de 13,80 m²	MES	18,00	1,00	1,00	1,00	1,00	1,00	1,00	1,00	1,00
1.31.2.	LOCACAO DE CONTAINER 2,30 X 6,00 M, ALT. 2,50 M, COM 1 SANITARIO, PARA ESCRITORIO, COMPLETO, SEM DIVISORIAS INTERNAS (NAO INCLUI MOBILIZACAO/DESMOBILIZACAO)	MES	18,00	1,00	1,00	1,00	1,00	1,00	1,00	1,00	1,00

SANTO ANTÔNIO DA ALEGRIA/SP

Local

segunda-feira, 30 de março de 2026

Data

Responsável Técnico

Nome: LETÍCIA D'OLIVO MOREIRA BELUTTI

CREA/CAU: Arquiteta e Urbanista

ART/RRT: 16248861

APELIDO DO EMPREENDIMENTO
20 UNIDADES HABITACIONAIS

Nº TransfereGOV
041121/2025

Nº OPERAÇÃO
0

PROPONENTE / TOMADOR
MUNICÍPIO DE SANTO ANTÔNIO DA ALEGRIA

				Casa 11 - JBV - QM - L11	Casa 12 - JBV - QM - L12	Casa 13 - JBV - QM - L13	Casa 14 - JBV - QM - L14	Casa 15 - JBV - QM - L15	Casa 16 - JBV - QM - L16	Casa 17BS - QJ - L01 - ADAPTADO	Casa 18 - BS - QJ - L02
Item	Descrição	Unidade	Quantidade	11	12	13	14	15	16	17	18
Provisão de Unidades Habitacionais no município de Santo Antônio da Alegria/SP				143.261,28	143.261,28	143.261,28	143.261,28	143.261,28	143.261,28	146.133,31	143.261,28
1.	CONSTRUÇÃO DE HABITAÇÃO DE INTERESSE SOCIAL - HIS - PADRÃO POPULAR		-								
	SERVIÇOS PRELIMINARES		-								
1.1.1.	Locação de obra de edificação	M2	1.077,20	53,86	53,86	53,86	53,86	53,86	53,86	53,86	53,86
1.1.2.	FORNECIMENTO E INSTALAÇÃO DE PLACA DE OBRA COM CHAPA GALVANIZADA E ESTRUTURA DE MADEIRA. AF_03/2022_PS	M2	6,48								
1.2.	UNIDADES ADAPTADAS		-								
1.2.1.	BARRA DE APOIO RETA, EM ACO INOX POLIDO, COMPRIMENTO 70 CM, FIXADA NA PAREDE - FORNECIMENTO E INSTALAÇÃO. AF_01/2020	UN	2,00							1,00	
1.2.2.	BARRA DE APOIO RETA, EM ACO INOX POLIDO, COMPRIMENTO 80 CM, FIXADA NA PAREDE - FORNECIMENTO E INSTALAÇÃO. AF_01/2020	UN	4,00							2,00	
1.2.3.	VASO SANITARIO SIFONADO CONVENCIONAL PARA PCD SEM FURO FRONTAL COM LOUÇA BRANCA SEM ASSENTO, INCLUSO CONJUNTO DE LIGAÇÃO PARA BACIA SANITÁRIA AJUSTÁVEL - FORNECIMENTO E INSTALAÇÃO. AF_01/2020	UN	2,00							1,00	
1.2.4.	BANCO ARTICULADO, EM ACO INOX, PARA PCD, FIXADO NA PAREDE - FORNECIMENTO E INSTALAÇÃO. AF_01/2020	UN	2,00							1,00	
1.3.	RADIER		-								
1.3.1.	ESCAVAÇÃO MECANIZADA PARA BLOCO DE COROAMENTO OU SAPATA COM RETROESCAVADEIRA (INCLUINDO ESCAVAÇÃO PARA COLOCAÇÃO DE FÔRMAS). AF_01/2024	M3	250,60	12,53	12,53	12,53	12,53	12,53	12,53	12,53	12,53
1.3.2.	COMPACTAÇÃO MECÂNICA DE SOLO PARA EXECUÇÃO DE RADIER, PISO DE CONCRETO OU LAJE SOBRE SOLO, COM COMPACTADOR DE SOLOS A PERCUSSÃO. AF_09/2021	M2	1.138,80	56,94	56,94	56,94	56,94	56,94	56,94	56,94	56,94
1.3.3.	CAMADA SEPARADORA PARA EXECUÇÃO DE RADIER, PISO DE CONCRETO OU LAJE SOBRE SOLO, EM LONA PLÁSTICA. AF_09/2021	M2	1.138,80	56,94	56,94	56,94	56,94	56,94	56,94	56,94	56,94
1.3.4.	LASTRO COM MATERIAL GRANULAR, APLICADO EM PISOS OU LAJES SOBRE SOLO, ESPESSURA DE *5 CM*. AF_01/2024	M3	53,80	2,69	2,69	2,69	2,69	2,69	2,69	2,69	2,69
1.3.5.	FABRICAÇÃO, MONTAGEM E DESMONTAGEM DE FORMA PARA RADIER, PISO DE CONCRETO OU LAJE SOBRE SOLO, EM MADEIRA SERRADA, 4 UTILIZAÇÕES. AF_09/2021	M2	133,40	6,67	6,67	6,67	6,67	6,67	6,67	6,67	6,67
1.3.6.	ARMAÇÃO DE LAJE DE ESTRUTURA CONVENCIONAL DE CONCRETO ARMADO UTILIZANDO AÇO CA-50 DE 6,3 MM - MONTAGEM. AF_06/2022	KG	7.240,00	362,00	362,00	362,00	362,00	362,00	362,00	362,00	362,00
1.3.7.	ARMAÇÃO DE PILAR OU VIGA DE ESTRUTURA CONVENCIONAL DE CONCRETO ARMADO UTILIZANDO AÇO CA-50 DE 10,0 MM - MONTAGEM. AF_06/2022	KG	572,00	28,60	28,60	28,60	28,60	28,60	28,60	28,60	28,60
1.3.8.	ARMAÇÃO DE PILAR OU VIGA DE ESTRUTURA CONVENCIONAL DE CONCRETO ARMADO UTILIZANDO AÇO CA-60 DE 5,0 MM - MONTAGEM. AF_06/2022	KG	78,00	3,90	3,90	3,90	3,90	3,90	3,90	3,90	3,90
1.3.9.	CONCRETAGEM DE RADIER, PISO DE CONCRETO OU LAJE SOBRE SOLO, FCK 20 MPA - LANÇAMENTO, ADENSAMENTO E ACABAMENTO	M3	181,60	9,08	9,08	9,08	9,08	9,08	9,08	9,08	9,08

APELIDO DO EMPREENDIMENTO 20 UNIDADES HABITACIONAIS	Nº TransfereGOV 041121/2025	Nº OPERAÇÃO 0	PROPONENTE / TOMADOR MUNICÍPIO DE SANTO ANTÔNIO DA ALEGRIA
---	---------------------------------------	-------------------------	--

Item	Descrição	Unidade	Quantidade	Casa 11 - JBV - QM - L11	Casa 12 - JBV - QM - L12	Casa 13 - JBV - QM - L13	Casa 14 - JBV - QM - L14	Casa 15 - JBV - QM - L15	Casa 16 - JBV - QM - L16	Casa 17BS - QJ - L01 - ADAPTADO	Casa 18 - BS - QJ - L02
Provisão de Unidades Habitacionais no município de Santo Antônio da Alegria/SP				143.261,28	143.261,28	143.261,28	143.261,28	143.261,28	143.261,28	146.133,31	143.261,28
1.3.10.	REATERRO MANUAL DE VALAS, COM COMPACTADOR DE SOLOS DE PERCUSSÃO. AF_08/2023	M3	13,60	0,68	0,68	0,68	0,68	0,68	0,68	0,68	0,68
1.4.	IMPERMEABILIZAÇÃO	-	-								
1.4.1.	IMPERMEABILIZAÇÃO DE SUPERFÍCIE COM ARGAMASSA POLIMÉRICA / MEMBRANA ACRÍLICA, 3 DEMÃOS. AF_09/2023	M2	632,40	31,62	31,62	31,62	31,62	31,62	31,62	31,62	31,62
1.4.2.	VEU DE POLIESTER PARA IMPERMEABILIZACAO	M2	92,40	4,62	4,62	4,62	4,62	4,62	4,62	4,62	4,62
1.5.	PILARES, VIGAS E LAJES	-	-								
1.5.1.	MONTAGEM E DESMONTAGEM DE FÔRMA DE PILARES RETANGULARES E ESTRUTURAS SIMILARES, PÉ-DIREITO SIMPLES, EM CHAPA DE MADEIRA COMPENSADA RESINADA, 8 UTILIZAÇÕES. AF_09/2020	M2	287,80	14,39	14,39	14,39	14,39	14,39	14,39	14,39	14,39
1.5.2.	MONTAGEM E DESMONTAGEM DE FÔRMA DE VIGA, SEM ESCORAMENTO, PÉ-DIREITO SIMPLES, EM CHAPA DE MADEIRA RESINADA, 8 UTILIZAÇÕES.	M2	410,80	20,54	20,54	20,54	20,54	20,54	20,54	20,54	20,54
1.5.3.	MONTAGEM E DESMONTAGEM DE FÔRMA DE VIGA, ESCORAMENTO COM GARFO DE MADEIRA, PÉ-DIREITO SIMPLES, EM CHAPA DE MADEIRA RESINADA, 8 UTILIZAÇÕES. AF_09/2020	M2	82,60	4,13	4,13	4,13	4,13	4,13	4,13	4,13	4,13
1.5.4.	ARMAÇÃO DE PILAR OU VIGA DE ESTRUTURA CONVENCIONAL DE CONCRETO ARMADO UTILIZANDO AÇO CA-60 DE 5,0 MM - MONTAGEM. AF_06/2022	KG	1.408,00	70,40	70,40	70,40	70,40	70,40	70,40	70,40	70,40
1.5.5.	ARMAÇÃO DE PILAR OU VIGA DE ESTRUTURA CONVENCIONAL DE CONCRETO ARMADO UTILIZANDO AÇO CA-50 DE 6,3 MM - MONTAGEM. AF_06/2022	KG	300,00	15,00	15,00	15,00	15,00	15,00	15,00	15,00	15,00
1.5.6.	ARMAÇÃO DE PILAR OU VIGA DE ESTRUTURA CONVENCIONAL DE CONCRETO ARMADO UTILIZANDO AÇO CA-50 DE 8,0 MM - MONTAGEM. AF_06/2022	KG	1.306,00	65,30	65,30	65,30	65,30	65,30	65,30	65,30	65,30
1.5.7.	ARMAÇÃO DE PILAR OU VIGA DE ESTRUTURA CONVENCIONAL DE CONCRETO ARMADO UTILIZANDO AÇO CA-50 DE 10,0 MM - MONTAGEM. AF_06/2022	KG	1.712,00	85,60	85,60	85,60	85,60	85,60	85,60	85,60	85,60
1.5.8.	LAJE PRÉ-MOLDADA UNIDIRECIONAL, BIAPOIADA, PARA PISO, ENCHIMENTO EM CERÂMICA, VIGOTA CONVENCIONAL, ALTURA TOTAL DA LAJE "LT" = 12 CM (ENCHIMENTO+CAPA) = (8+4). AF_08/2025	M2	115,40	5,77	5,77	5,77	5,77	5,77	5,77	5,77	5,77
1.5.9.	CONCRETAGEM DE PILARES, FCK = 20 MPA, COM USO DE BALDES - LANÇAMENTO, ADENSAMENTO E ACABAMENTO.	M3	25,60	1,28	1,28	1,28	1,28	1,28	1,28	1,28	1,28
1.5.10.	CONCRETAGEM DE VIGAS E LAJES, FCK=20 MPA, PARA QUALQUER TIPO DE LAJE COM BALDES EM EDIFICAÇÃO TÉRREA - LANÇAMENTO, ADENSAMENTO E ACABAMENTO.	M3	35,60	1,78	1,78	1,78	1,78	1,78	1,78	1,78	1,78
1.6.	ALVENARIA/FECHAMENTOS	-	-								
1.6.1.	ALVENARIA DE VEDAÇÃO DE BLOCOS CERÂMICOS FURADOS NA HORIZONTAL DE 9X19X19 CM (ESPESSURA 9 CM) E ARGAMASSA DE ASSENTAMENTO COM PREPARO EM BETONEIRA. AF_12/2021	M2	1.834,60	91,73	91,73	91,73	91,73	91,73	91,73	91,73	91,73
1.6.2.	VERGA PRÉ-MOLDADA COM ATÉ 1,5 M DE VÃO, ESPESSURA DE *10* CM. AF_03/2024	M	324,00	16,20	16,20	16,20	16,20	16,20	16,20	16,20	16,20

APELIDO DO EMPREENDIMENTO
20 UNIDADES HABITACIONAIS

Nº TransfereGOV
041121/2025

Nº OPERAÇÃO
0

PROPONENTE / TOMADOR
MUNICÍPIO DE SANTO ANTÔNIO DA ALEGRIA

				Casa 11 - JBV - QM - L11	Casa 12 - JBV - QM - L12	Casa 13 - JBV - QM - L13	Casa 14 - JBV - QM - L14	Casa 15 - JBV - QM - L15	Casa 16 - JBV - QM - L16	Casa 17BS - QJ - L01 - ADAPTADO	Casa 18 - BS - QJ - L02
Item	Descrição	Unidade	Quantidade	11	12	13	14	15	16	17	18
Provisão de Unidades Habitacionais no município de Santo Antônio da Alegria/SP				143.261,28	143.261,28	143.261,28	143.261,28	143.261,28	143.261,28	146.133,31	143.261,28
1.6.3.	CONTRAVERGA PRÉ-MOLDADA, ESPESSURA DE *10* CM. AF_03/2024	M	184,00	9,20	9,20	9,20	9,20	9,20	9,20	9,20	9,20
1.7.	ESQUADRIAS METÁLICAS		-								
1.7.1.	PORTA DE ALUMÍNIO DE ABRIR COM LAMBRI, COM GUARNIÇÃO, FIXAÇÃO COM PARAFUSOS - FORNECIMENTO E INSTALAÇÃO. AF_12/2019	M2	67,20	3,36	3,36	3,36	3,36	3,36	3,36	3,36	3,36
1.7.2.	JANELA DE ALUMÍNIO DE CORRER COM 2 FOLHAS PARA VIDROS (VIDROS INCLUSOS), BATENTE/ REQUADRO 6 A 14 CM, ACABAMENTO COM ACETATO OU BRILHANTE, FIXAÇÃO COM PARAFUSO, SEM GUARNIÇÃO/ ALIZAR, DIMENSÕES 100X120 CM, VEDAÇÃO COM SILICONE, EXCLUSIVE CONTRAMARCO - FORNECIMENTO E INSTALAÇÃO. AF_11/2024	M2	52,00	2,60	2,60	2,60	2,60	2,60	2,60	2,60	2,60
1.7.3.	JANELA DE ALUMÍNIO DE CORRER COM 3 FOLHAS (2 VENEZIANAS E 1 FOLHA PARA VIDRO,VIDRO INCLUSO), BATENTE/ REQUADRO 6 A 14 CM, SEM ACABAMENTO, FIXAÇÃO COM PARAFUSO, SEM GUARNIÇÃO/ ALIZAR, DIMENSÕES 100X120 CM, VEDAÇÃO COM SILICONE, EXCLUSIVE CONTRAMARCO - FORNECIMENTO E INSTALAÇÃO. AF_11/2024	M2	56,00	2,80	2,80	2,80	2,80	2,80	2,80	2,80	2,80
1.7.4.	JANELA DE ALUMÍNIO TIPO MAXIM-AR, BATENTE/ REQUADRO 3 A 14 CM, VIDRO INCLUSO, FIXAÇÃO COM PARAFUSO, SEM GUARNIÇÃO/ ALIZAR, DIMENSÕES 60X80 (A X L) CM, SEM ACABAMENTO, VEDAÇÃO COM SILICONE, EXCLUSIVE CONTRAMARCO - FORNECIMENTO E INSTALAÇÃO. AF_11/2024	M2	9,60	0,48	0,48	0,48	0,48	0,48	0,48	0,48	0,48
1.7.5.	CONTRAMARCO DE ALUMÍNIO, FIXAÇÃO COM ARGAMASSA - FORNECIMENTO E INSTALAÇÃO. AF_11/2024	M	432,00	21,60	21,60	21,60	21,60	21,60	21,60	21,60	21,60
1.7.6.	GUARNIÇÃO DE ALUMÍNIO. AF_11/2024	M	864,00	43,20	43,20	43,20	43,20	43,20	43,20	43,20	43,20
1.8.	ESQUADRIAS DE MADEIRAS		-								
1.8.1.	KIT DE PORTA DE MADEIRA PARA PINTURA, SEMI-OCA (LEVE OU MÉDIA), PADRÃO POPULAR, 80X210CM, ESPESSURA DE 3,5CM, ITENS INCLUSOS: DOBRADIÇAS, MONTAGEM E INSTALAÇÃO DO BATENTE, FECHADURA COM EXECUÇÃO DO FURO - FORNECIMENTO E INSTALAÇÃO. AF_12/2019	UN	60,00	3,00	3,00	3,00	3,00	3,00	3,00	3,00	3,00
1.9.	TELHADOS		-								
1.9.1.	TRAMA DE MADEIRA COMPOSTA POR RIPAS, CAIBROS E TERÇAS PARA TELHADOS DE ATÉ 2 ÁGUAS PARA TELHA CERÂMICA CAPA-CANAL, INCLUSO TRANSPORTE VERTICAL. AF_07/2019	M2	1.295,80	64,79	64,79	64,79	64,79	64,79	64,79	64,79	64,79
1.9.2.	TELHAMENTO COM TELHA CERÂMICA CAPA-CANAL, TIPO PAULISTA, COM ATÉ 2 ÁGUAS, INCLUSO TRANSPORTE VERTICAL. AF_07/2019	M2	1.295,80	64,79	64,79	64,79	64,79	64,79	64,79	64,79	64,79
1.9.3.	PINTURA IMUNIZANTE PARA MADEIRA, 1 DEMÃO. AF_01/2021	M2	2.076,00	103,80	103,80	103,80	103,80	103,80	103,80	103,80	103,80
1.9.4.	AMARRAÇÃO DE TELHAS CERÂMICAS OU DE CONCRETO. AF_07/2019	UN	10.520,00	526,00	526,00	526,00	526,00	526,00	526,00	526,00	526,00

APELIDO DO EMPREENDIMENTO 20 UNIDADES HABITACIONAIS	Nº TransfereGOV 041121/2025	Nº OPERAÇÃO 0	PROPONENTE / TOMADOR MUNICÍPIO DE SANTO ANTÔNIO DA ALEGRIA
---	---------------------------------------	-------------------------	--

Item	Descrição	Unidade	Quantidade	Casa 11 - JBV - QM - L11	Casa 12 - JBV - QM - L12	Casa 13 - JBV - QM - L13	Casa 14 - JBV - QM - L14	Casa 15 - JBV - QM - L15	Casa 16 - JBV - QM - L16	Casa 17BS - QJ - L01 - ADAPTADO	Casa 18 - BS - QJ - L02
Provisão de Unidades Habitacionais no município de Santo Antônio da Alegria/SP				143.261,28	143.261,28	143.261,28	143.261,28	143.261,28	143.261,28	146.133,31	143.261,28
1.9.5.	CUMEIRA PARA TELHA CERÂMICA EMBOÇADA COM ARGAMASSA TRAÇO 1:2:9 (CIMENTO, CAL E AREIA) PARA TELHADOS COM ATÉ 2 ÁGUAS, INCLUSO TRANSPORTE VERTICAL. AF_07/2019	M	213,00	10,65	10,65	10,65	10,65	10,65	10,65	10,65	10,65
1.9.6.	FABRICAÇÃO E INSTALAÇÃO DE TESOURA INTEIRA EM MADEIRA NÃO APARELHADA, VÃO DE 6 M, PARA TELHA CERÂMICA OU DE CONCRETO, INCLUSO IÇAMENTO. AF_07/2019	UN	80,00	4,00	4,00	4,00	4,00	4,00	4,00	4,00	4,00
1.9.7.	RUFO EM CHAPA DE AÇO GALVANIZADO NÚMERO 24, CORTE DE 25 CM, INCLUSO TRANSPORTE VERTICAL. AF_07/2019	M	209,00	10,45	10,45	10,45	10,45	10,45	10,45	10,45	10,45
1.9.8.	CALHA EM CHAPA DE AÇO GALVANIZADO NÚMERO 24, DESENVOLVIMENTO DE 33 CM, INCLUSO TRANSPORTE VERTICAL. AF_07/2019	M	209,00	10,45	10,45	10,45	10,45	10,45	10,45	10,45	10,45
1.9.9.	CONDUTOR PLUVIAL, PVC, CIRCULAR, DIAMETRO ENTRE 80 E 100 MM, PARA DRENAGEM PLUVIAL PREDIAL	M	60,00	3,00	3,00	3,00	3,00	3,00	3,00	3,00	3,00
1.10.	REVESTIMENTOS INTERNOS		-								
1.10.1.	CHAPISCO APLICADO EM ALVENARIAS E ESTRUTURAS DE CONCRETO INTERNAS, COM COLHER DE PEDREIRO. ARGAMASSA TRAÇO 1:3 COM PREPARO EM BETONEIRA 400L. AF_10/2022	M2	2.731,60	136,58	136,58	136,58	136,58	136,58	136,58	136,58	136,58
1.10.2.	CHAPISCO APLICADO NO TETO OU EM ALVENARIA E ESTRUTURA, COM ROLO PARA TEXTURA ACRÍLICA. ARGAMASSA TRAÇO 1:4 E EMULSÃO POLIMÉRICA (ADESIVO) COM PREPARO EM BETONEIRA 400L. AF_10/2022	M2	88,80	4,44	4,44	4,44	4,44	4,44	4,44	4,44	4,44
1.10.3.	EMBOÇO, EM ARGAMASSA TRAÇO 1:2:8, PREPARO MECÂNICO, APLICADO MANUALMENTE EM PAREDES INTERNAS, PARA AMBIENTES COM ÁREA MENOR QUE 5M², E = 10MM, COM TALISCAS. AF_03/2024	M2	479,40	23,97	23,97	23,97	23,97	23,97	23,97	23,97	23,97
1.10.4.	MASSA ÚNICA, EM ARGAMASSA TRAÇO 1:2:8, PREPARO MECÂNICO, APLICADA MANUALMENTE EM PAREDES INTERNAS DE AMBIENTES COM ÁREA ENTRE 5M² E 10M², E = 10MM, COM TALISCAS. AF_03/2024	M2	1.601,00	80,05	80,05	80,05	80,05	80,05	80,05	80,05	80,05
1.10.5.	MASSA ÚNICA, EM ARGAMASSA TRAÇO 1:2:8 PREPARO MECÂNICO, APLICADA MANUALMENTE EM PAREDES INTERNAS DE AMBIENTES COM ÁREA MAIOR QUE 10M², E = 10MM, COM TALISCAS. AF_03/2024	M2	651,20	32,56	32,56	32,56	32,56	32,56	32,56	32,56	32,56
1.10.6.	MASSA ÚNICA, EM ARGAMASSA TRAÇO 1:2:8, PREPARO MECÂNICO, APLICADA MANUALMENTE EM TETO, E = 10MM, COM TALISCAS. AF_03/2024	M2	88,80	4,44	4,44	4,44	4,44	4,44	4,44	4,44	4,44
1.11.	REVESTIMENTOS CERÂMICOS		-								
1.11.1.	REVESTIMENTO CERÂMICO PARA PAREDES INTERNAS COM PLACAS TIPO ESMALTADA DE DIMENSÕES 20X20 CM APLICADAS A MEIA ALTURA DAS PAREDES. AF_02/2023_PE	M2	393,00	19,65	19,65	19,65	19,65	19,65	19,65	19,65	19,65
1.11.2.	REVESTIMENTO CERÂMICO PARA PAREDES INTERNAS COM PLACAS TIPO ESMALTADA DE DIMENSÕES 20X20 CM APLICADAS NA ALTURA INTEIRA DAS PAREDES. AF_02/2023_PE	M2	86,40	4,32	4,32	4,32	4,32	4,32	4,32	4,32	4,32
1.12.	REVESTIMENTOS EXTERNOS		-								

APELIDO DO EMPREENDIMENTO
20 UNIDADES HABITACIONAIS

Nº TransfereGOV
041121/2025

Nº OPERAÇÃO
0

PROPONENTE / TOMADOR
MUNICÍPIO DE SANTO ANTÔNIO DA ALEGRIA

				Casa 11 - JBV - QM - L11	Casa 12 - JBV - QM - L12	Casa 13 - JBV - QM - L13	Casa 14 - JBV - QM - L14	Casa 15 - JBV - QM - L15	Casa 16 - JBV - QM - L16	Casa 17BS - QJ - L01 - ADAPTADO	Casa 18 - BS - QJ - L02
Item	Descrição	Unidade	Quantidade	11	12	13	14	15	16	17	18
Provisão de Unidades Habitacionais no município de Santo Antônio da Alegria/SP				143.261,28	143.261,28	143.261,28	143.261,28	143.261,28	143.261,28	146.133,31	143.261,28
1.12.1.	CHAPISCO APLICADO EM ALVENARIA (COM PRESENÇA DE VÃOS) E ESTRUTURAS DE CONCRETO DE FACHADA, COM COLHER DE PEDREIRO. ARGAMASSA TRAÇO 1:3 COM PREPARO EM BETONEIRA 400L. AF_10/2022	M2	607,00	30,35	30,35	30,35	30,35	30,35	30,35	30,35	30,35
1.12.2.	CHAPISCO APLICADO EM ALVENARIA (SEM PRESENÇA DE VÃOS) E ESTRUTURAS DE CONCRETO DE FACHADA, COM COLHER DE PEDREIRO. ARGAMASSA TRAÇO 1:3 COM PREPARO EM BETONEIRA 400L. AF_10/2022	M2	818,00	40,90	40,90	40,90	40,90	40,90	40,90	40,90	40,90
1.12.3.	EMBOÇO OU MASSA ÚNICA EM ARGAMASSA TRAÇO 1:2:8, PREPARO MECÂNICO COM BETONEIRA 400 L, APLICADA MANUALMENTE EM PANOS CEGOS DE FACHADA (SEM PRESENÇA DE VÃOS), ESPESSURA DE 25 MM. AF_08/2022	M2	818,00	40,90	40,90	40,90	40,90	40,90	40,90	40,90	40,90
1.12.4.	EMBOÇO OU MASSA ÚNICA EM ARGAMASSA TRAÇO 1:2:8, PREPARO MECÂNICO COM BETONEIRA 400 L, APLICADA MANUALMENTE EM PANOS DE FACHADA COM PRESENÇA DE VÃOS, ESPESSURA DE 25 MM. AF_08/2022	M2	607,00	30,35	30,35	30,35	30,35	30,35	30,35	30,35	30,35
1.13.	FORROS		-								
1.13.1.	FORRO EM RÉGUAS DE PVC, FRISADO, PARA AMBIENTES RESIDENCIAIS, INCLUSIVE ESTRUTURA UNIDIRECIONAL DE FIXAÇÃO. AF_08/2023_PS	M2	718,00	35,90	35,90	35,90	35,90	35,90	35,90	35,90	35,90
1.14.	PINTURAS INTERNAS		-								
1.14.1.	FUNDO SELADOR ACRÍLICO, APLICAÇÃO MANUAL EM PAREDE, UMA DEMÃO. AF_04/2023	M2	2.252,20	112,61	112,61	112,61	112,61	112,61	112,61	112,61	112,61
1.14.2.	FUNDO SELADOR ACRÍLICO, APLICAÇÃO MANUAL EM TETO, UMA DEMÃO. AF_04/2023	M2	88,80	4,44	4,44	4,44	4,44	4,44	4,44	4,44	4,44
1.14.3.	PINTURA LÁTEX ACRÍLICA STANDARD, APLICAÇÃO MANUAL EM TETO, DUAS DEMÃOS. AF_04/2023	M2	88,80	4,44	4,44	4,44	4,44	4,44	4,44	4,44	4,44
1.14.4.	PINTURA LÁTEX ACRÍLICA STANDARD, APLICAÇÃO MANUAL EM PAREDES, DUAS DEMÃOS. AF_04/2023	M2	2.252,20	112,61	112,61	112,61	112,61	112,61	112,61	112,61	112,61
1.15.	PINTURAS EXTERNAS		-								
1.15.1.	APLICAÇÃO MANUAL DE FUNDO SELADOR ACRÍLICO EM PAREDES EXTERNAS DE CASAS. AF_03/2024	M2	1.425,00	71,25	71,25	71,25	71,25	71,25	71,25	71,25	71,25
1.15.2.	PINTURA LÁTEX ACRÍLICA STANDARD, APLICAÇÃO MANUAL EM PAREDES, DUAS DEMÃOS. AF_04/2023	M2	1.425,00	71,25	71,25	71,25	71,25	71,25	71,25	71,25	71,25
1.16.	PINTURA ESQUADRIAS		-								
1.16.1.	LIXAMENTO DE MADEIRA PARA APLICAÇÃO DE FUNDO OU PINTURA. AF_01/2021	M2	299,20	14,96	14,96	14,96	14,96	14,96	14,96	14,96	14,96
1.16.2.	PINTURA FUNDO NIVELADOR ALQUÍDICO BRANCO EM MADEIRA. AF_01/2021	M2	299,20	14,96	14,96	14,96	14,96	14,96	14,96	14,96	14,96
1.16.3.	PINTURA TINTA DE ACABAMENTO (PIGMENTADA) ESMALTE SINTÉTICO ACETINADO EM MADEIRA, 2 DEMÃOS. AF_01/2021	M2	299,20	14,96	14,96	14,96	14,96	14,96	14,96	14,96	14,96
1.17.	PISO CERÂMICO		-								

APELIDO DO EMPREENDIMENTO
20 UNIDADES HABITACIONAIS

Nº TransfereGOV
041121/2025

Nº OPERAÇÃO
0

PROPONENTE / TOMADOR
MUNICÍPIO DE SANTO ANTÔNIO DA ALEGRIA

				Casa 11 - JBV - QM - L11	Casa 12 - JBV - QM - L12	Casa 13 - JBV - QM - L13	Casa 14 - JBV - QM - L14	Casa 15 - JBV - QM - L15	Casa 16 - JBV - QM - L16	Casa 17BS - QJ - L01 - ADAPTADO	Casa 18 - BS - QJ - L02
Item	Descrição	Unidade	Quantidade	11	12	13	14	15	16	17	18
Provisão de Unidades Habitacionais no município de Santo Antônio da Alegria/SP				143.261,28	143.261,28	143.261,28	143.261,28	143.261,28	143.261,28	146.133,31	143.261,28
1.17.1.	REVESTIMENTO CERÂMICO PARA PISO COM PLACAS TIPO ESMALTADA DE DIMENSÕES 35X35 CM APLICADA EM AMBIENTES DE ÁREA ENTRE 5 M2 E 10 M2. AF_02/2023_PE	M2	336,00	16,80	16,80	16,80	16,80	16,80	16,80	16,80	16,80
1.17.2.	REVESTIMENTO CERÂMICO PARA PISO COM PLACAS TIPO ESMALTADA DE DIMENSÕES 35X35 CM APLICADA EM AMBIENTES DE ÁREA MAIOR QUE 10 M2. AF_02/2023_PE	M2	382,00	19,10	19,10	19,10	19,10	19,10	19,10	19,10	19,10
1.17.3.	REVESTIMENTO CERÂMICO PARA PISO COM PLACAS TIPO ESMALTADA DE DIMENSÕES 35X35 CM APLICADA EM AMBIENTES DE ÁREA MENOR QUE 5 M2. AF_02/2023_PE	M2	231,20	11,56	11,56	11,56	11,56	11,56	11,56	11,56	11,56
1.18.	PISOS CIMENTADOS		-								
1.18.1.	COMPACTAÇÃO MECÂNICA DE SOLO PARA EXECUÇÃO DE RADIER, PISO DE CONCRETO OU LAJE SOBRE SOLO, COM COMPACTADOR DE SOLOS TIPO PLACA VIBRATÓRIA. AF_09/2021	M2	323,00	16,15	16,15	16,15	16,15	16,15	16,15	16,15	16,15
1.18.2.	EXECUÇÃO DE PASSEIO (CALÇADA) OU PISO DE CONCRETO COM CONCRETO MOLDADO IN LOCO, FEITO EM OBRA, ACABAMENTO CONVENCIONAL, NÃO ARMADO. AF_08/2022	M3	15,20	0,76	0,76	0,76	0,76	0,76	0,76	0,76	0,76
1.19.	RODAPÉS, SOLEIRAS E PEITORIS		-								
1.19.1.	SOLEIRA EM MÁRMORE, LARGURA 15 CM, ESPESSURA 2,0 CM. AF_09/2020	M	50,40	2,52	2,52	2,52	2,52	2,52	2,52	2,52	2,52
1.19.2.	RODAPÉ CERÂMICO DE 7CM DE ALTURA COM PLACAS TIPO ESMALTADA DE DIMENSÕES 35X35CM. AF_02/2023	M	745,00	37,25	37,25	37,25	37,25	37,25	37,25	37,25	37,25
1.19.3.	PEITORIL LINEAR EM GRANITO OU MÁRMORE, L = 15CM, ASSENTADO COM ARGAMASSA 1:6 COM ADITIVO. AF_11/2020	M	130,00	6,50	6,50	6,50	6,50	6,50	6,50	6,50	6,50
1.20.	CENTRO DE DISTRIBUIÇÃO ELÉTRICA		-								
1.20.1.	DISJUNTOR MONOPOLAR TIPO DIN, CORRENTE NOMINAL DE 10A - FORNECIMENTO E INSTALAÇÃO. AF_07/2025	UN	40,00	2,00	2,00	2,00	2,00	2,00	2,00	2,00	2,00
1.20.2.	DISJUNTOR MONOPOLAR TIPO DIN, CORRENTE NOMINAL DE 25A - FORNECIMENTO E INSTALAÇÃO. AF_07/2025	UN	20,00	1,00	1,00	1,00	1,00	1,00	1,00	1,00	1,00
1.20.3.	DISJUNTOR MONOPOLAR TIPO DIN, CORRENTE NOMINAL DE 50A - FORNECIMENTO E INSTALAÇÃO. AF_07/2025	UN	20,00	1,00	1,00	1,00	1,00	1,00	1,00	1,00	1,00
1.20.4.	DISJUNTOR MONOPOLAR TIPO DIN, CORRENTE NOMINAL DE 80A - FORNECIMENTO E INSTALAÇÃO.	UN	40,00	2,00	2,00	2,00	2,00	2,00	2,00	2,00	2,00
1.20.5.	DISJUNTOR BIPOLAR TIPO DR, CORRENTE NOMINAL DE 40A - FORNECIMENTO E INSTALAÇÃO. AF_07/2025	UN	20,00	1,00	1,00	1,00	1,00	1,00	1,00	1,00	1,00
1.20.6.	DISJUNTOR BIPOLAR DR 63A - FORNECIMENTO E INSTALAÇÃO. AF_07/2025	UN	20,00	1,00	1,00	1,00	1,00	1,00	1,00	1,00	1,00
1.20.7.	ENTRADA DE ENERGIA ELÉTRICA, AÉREA, MONOFÁSICA, COM CAIXA DE EMBUTIR, CABO DE 16 MM2 E DISJUNTOR DIN 50A (NÃO INCLUSO O POSTE DE CONCRETO). AF_07/2020_PS	UN	20,00	1,00	1,00	1,00	1,00	1,00	1,00	1,00	1,00
1.20.8.	QUADRO DE DISTRIBUIÇÃO DE LUZ EM PVC PARA 12 DISJUNTORES - FORNECIMENTO E INSTALAÇÃO.	UN	20,00	1,00	1,00	1,00	1,00	1,00	1,00	1,00	1,00
1.21.	ILUMINAÇÃO, TOMADAS E INTERRUPTORES		-								
1.21.1.	LUMINÁRIA TIPO PLAFON CIRCULAR, DE SOBREPOR, COM LED DE 12/13 W - FORNECIMENTO E INSTALAÇÃO. AF_09/2024	UN	140,00	7,00	7,00	7,00	7,00	7,00	7,00	7,00	7,00



PLQ - PLANILHA DE LEVANTAMENTO DE QUANTIDADES
Memória de Cálculo - OGU

Grau de Sigilo
#PUBLICO

APELIDO DO EMPREENDIMENTO
20 UNIDADES HABITACIONAIS

Nº TransfereGOV
041121/2025

Nº OPERAÇÃO
0

PROPONENTE / TOMADOR
MUNICÍPIO DE SANTO ANTÔNIO DA ALEGRIA

				Casa 11 - JBV - QM - L11	Casa 12 - JBV - QM - L12	Casa 13 - JBV - QM - L13	Casa 14 - JBV - QM - L14	Casa 15 - JBV - QM - L15	Casa 16 - JBV - QM - L16	Casa 17BS - QJ - L01 - ADAPTADO	Casa 18 - BS - QJ - L02
Item	Descrição	Unidade	Quantidade	11	12	13	14	15	16	17	18
Provisão de Unidades Habitacionais no município de Santo Antônio da Alegria/SP				143.261,28	143.261,28	143.261,28	143.261,28	143.261,28	143.261,28	146.133,31	143.261,28
1.21.2.	INTERRUPTOR SIMPLES (1 MÓDULO), 10A/250V, INCLUINDO SUPORTE E PLACA - FORNECIMENTO E INSTALAÇÃO. AF_03/2023	UN	100,00	5,00	5,00	5,00	5,00	5,00	5,00	5,00	5,00
1.21.3.	INTERRUPTOR SIMPLES (2 MÓDULOS), 10A/250V, INCLUINDO SUPORTE E PLACA - FORNECIMENTO E INSTALAÇÃO. AF_03/2023	UN	20,00	1,00	1,00	1,00	1,00	1,00	1,00	1,00	1,00
1.21.4.	TOMADA BAIXA DE EMBUTIR (1 MÓDULO), 2P+T 10 A, INCLUINDO SUPORTE E PLACA - FORNECIMENTO E INSTALAÇÃO. AF_03/2023	UN	200,00	10,00	10,00	10,00	10,00	10,00	10,00	10,00	10,00
1.21.5.	TOMADA MÉDIA DE EMBUTIR (1 MÓDULO), 2P+T 10 A, INCLUINDO SUPORTE E PLACA - FORNECIMENTO E INSTALAÇÃO. AF_03/2023	UN	120,00	6,00	6,00	6,00	6,00	6,00	6,00	6,00	6,00
1.21.6.	TOMADA ALTA DE EMBUTIR (1 MÓDULO), 2P+T 20 A, INCLUINDO SUPORTE E PLACA - FORNECIMENTO E INSTALAÇÃO. AF_03/2023	UN	20,00	1,00	1,00	1,00	1,00	1,00	1,00	1,00	1,00
1.21.7.	INTERRUPTOR PULSADOR CAMPAINHA (1 MÓDULO), 10A/250V, INCLUINDO SUPORTE E PLACA - FORNECIMENTO E INSTALAÇÃO. AF_03/2023	UN	20,00	1,00	1,00	1,00	1,00	1,00	1,00	1,00	1,00
1.21.8.	CAMPAINHA CIGARRA (1 MÓDULO), 10A/250V, INCLUINDO SUPORTE E PLACA - FORNECIMENTO E INSTALAÇÃO. AF_03/2023	UN	20,00	1,00	1,00	1,00	1,00	1,00	1,00	1,00	1,00
1.21.9.	SUPORTE PARAFUSADO COM ESPELHO / PLACA DE ENCAIXE 4" X 2" BAIXO PARA PONTO ELÉTRICO - FORNECIMENTO E INSTALAÇÃO.	UN	40,00	2,00	2,00	2,00	2,00	2,00	2,00	2,00	2,00
1.21.10.	CAIXA RETANGULAR 4" X 2" BAIXA (0,30 M DO PISO), PVC, INSTALADA EM PAREDE - FORNECIMENTO E INSTALAÇÃO. AF_03/2023	UN	240,00	12,00	12,00	12,00	12,00	12,00	12,00	12,00	12,00
1.21.11.	CAIXA RETANGULAR 4" X 2" MÉDIA (1,30 M DO PISO), PVC, INSTALADA EM PAREDE - FORNECIMENTO E INSTALAÇÃO. AF_03/2023	UN	260,00	13,00	13,00	13,00	13,00	13,00	13,00	13,00	13,00
1.21.12.	CAIXA RETANGULAR 4" X 2" ALTA (2,00 M DO PISO), PVC, INSTALADA EM PAREDE - FORNECIMENTO E INSTALAÇÃO. AF_03/2023	UN	40,00	2,00	2,00	2,00	2,00	2,00	2,00	2,00	2,00
1.21.13.	CAIXA OCTOGONAL 3" X 3", PVC, INSTALADA EM LAJE - FORNECIMENTO E INSTALAÇÃO. AF_03/2023	UN	140,00	7,00	7,00	7,00	7,00	7,00	7,00	7,00	7,00
1.22.	FIOS E CABOS		-								
1.22.1.	CABO DE COBRE FLEXÍVEL ISOLADO, 1,5 MM², ANTI-CHAMA 450/750 V, PARA CIRCUITOS TERMINAIS - FORNECIMENTO E INSTALAÇÃO. AF_03/2023	M	1.944,80	97,24	97,24	97,24	97,24	97,24	97,24	97,24	97,24
1.22.2.	CABO DE COBRE FLEXÍVEL ISOLADO, 2,5 MM², ANTI-CHAMA 450/750 V, PARA CIRCUITOS TERMINAIS - FORNECIMENTO E INSTALAÇÃO. AF_03/2023	M	3.509,00	175,45	175,45	175,45	175,45	175,45	175,45	175,45	175,45
1.22.3.	CABO DE COBRE FLEXÍVEL ISOLADO, 4 MM², ANTI-CHAMA 450/750 V, PARA CIRCUITOS TERMINAIS - FORNECIMENTO E INSTALAÇÃO. AF_03/2023	M	1.722,60	86,13	86,13	86,13	86,13	86,13	86,13	86,13	86,13
1.22.4.	CABO DE COBRE ISOLADO, 10 MM², ANTI-CHAMA 450/750 V, INSTALADO EM ELETROCALHA OU PERFILADO - FORNECIMENTO E INSTALAÇÃO. AF_07/2025	M	488,40	24,42	24,42	24,42	24,42	24,42	24,42	24,42	24,42
1.22.5.	CABO DE COBRE FLEXÍVEL ISOLADO, 16 MM², 0,6/1,0 KV, PARA REDE AÉREA DE DISTRIBUIÇÃO DE ENERGIA ELÉTRICA DE BAIXA TENSÃO - FORNECIMENTO E INSTALAÇÃO. AF_07/2020	M	712,00	35,60	35,60	35,60	35,60	35,60	35,60	35,60	35,60
1.22.6.	ELETRODUTO FLEXÍVEL CORRUGADO, PVC, DN 25 MM (3/4"), PARA CIRCUITOS TERMINAIS, INSTALADO EM FORRO - FORNECIMENTO E INSTALAÇÃO. AF_03/2023	M	964,80	48,24	48,24	48,24	48,24	48,24	48,24	48,24	48,24



PLQ - PLANILHA DE LEVANTAMENTO DE QUANTIDADES
Memória de Cálculo - OGU

Grau de Sigilo
#PUBLICO

APELIDO DO EMPREENDIMENTO
20 UNIDADES HABITACIONAIS

Nº TransfereGOV
041121/2025

Nº OPERAÇÃO
0

PROPONENTE / TOMADOR
MUNICÍPIO DE SANTO ANTÔNIO DA ALEGRIA

				Casa 11 - JBV - QM - L11	Casa 12 - JBV - QM - L12	Casa 13 - JBV - QM - L13	Casa 14 - JBV - QM - L14	Casa 15 - JBV - QM - L15	Casa 16 - JBV - QM - L16	Casa 17BS - QJ - L01 - ADAPTADO	Casa 18 - BS - QJ - L02
Item	Descrição	Unidade	Quantidade	11	12	13	14	15	16	17	18
Provisão de Unidades Habitacionais no município de Santo Antônio da Alegria/SP				143.261,28	143.261,28	143.261,28	143.261,28	143.261,28	143.261,28	146.133,31	143.261,28
1.22.7.	ELETRODUTO FLEXÍVEL CORRUGADO, PVC, DN 25 MM (3/4"), PARA CIRCUITOS TERMINAIS, INSTALADO EM PAREDE - FORNECIMENTO E INSTALAÇÃO. AF_03/2023	M	1.258,20	62,91	62,91	62,91	62,91	62,91	62,91	62,91	62,91
1.22.8.	ELETRODUTO FLEXÍVEL CORRUGADO REFORÇADO, PVC, DN 25 MM (3/4"), PARA CIRCUITOS TERMINAIS, INSTALADO EM LAJE - FORNECIMENTO E INSTALAÇÃO. AF_03/2023	M	441,20	22,06	22,06	22,06	22,06	22,06	22,06	22,06	22,06
1.22.9.	RASGO LINEAR MANUAL EM ALVENARIA, PARA ELETRODUTOS, DIÂMETROS MENORES OU IGUAIS A 40 MM. AF_09/2023	M	1.258,20	62,91	62,91	62,91	62,91	62,91	62,91	62,91	62,91
1.23.	TUBULAÇÕES E CONEXÕES HIDRÁULICAS		-								
1.23.1.	JOELHO 90 GRAUS COM BUCHA DE LATÃO, PVC, SOLDÁVEL, DN 25MM, X 1/2 INSTALADO EM RAMAL OU SUB-RAMAL DE ÁGUA - FORNECIMENTO E INSTALAÇÃO. AF_06/2022	UN	140,00	7,00	7,00	7,00	7,00	7,00	7,00	7,00	7,00
1.23.2.	JOELHO 90 GRAUS, PVC, SOLDÁVEL, DN 25MM, INSTALADO EM RAMAL DE DISTRIBUIÇÃO DE ÁGUA - FORNECIMENTO E INSTALAÇÃO. AF_06/2022	UN	160,00	8,00	8,00	8,00	8,00	8,00	8,00	8,00	8,00
1.23.3.	TE, PVC, SOLDÁVEL, DN 25MM, INSTALADO EM RAMAL OU SUB-RAMAL DE ÁGUA - FORNECIMENTO E INSTALAÇÃO. AF_06/2022	UN	80,00	4,00	4,00	4,00	4,00	4,00	4,00	4,00	4,00
1.23.4.	ADAPTADOR CURTO COM BOLSA E ROSCA PARA REGISTRO, PVC, SOLDÁVEL, DN 25MM X 3/4, INSTALADO EM RAMAL OU SUB-RAMAL DE ÁGUA - FORNECIMENTO E INSTALAÇÃO. AF_06/2022	UN	160,00	8,00	8,00	8,00	8,00	8,00	8,00	8,00	8,00
1.23.5.	TUBO, PVC, SOLDÁVEL, DE 25MM, INSTALADO EM PRUMADA DE ÁGUA - FORNECIMENTO E INSTALAÇÃO. AF_06/2022	M	102,00	5,10	5,10	5,10	5,10	5,10	5,10	5,10	5,10
1.23.6.	TUBO, PVC, SOLDÁVEL, DE 25MM, INSTALADO EM RAMAL OU SUB-RAMAL DE ÁGUA - FORNECIMENTO E INSTALAÇÃO. AF_06/2022	M	174,00	8,70	8,70	8,70	8,70	8,70	8,70	8,70	8,70
1.23.7.	FORNECIMENTO E INSTALAÇÃO DE PRESSURIZADOR ACOPLADO AO CHUVEIRO (TENSÃO: 110V - PRESSÃO MINIMA: 0,7MCA / PRESSÃO MÁXIMA: 2,5MCA - ENTRADA 1/2" / SAÍDA 1/2")	UN	20,00	1,00	1,00	1,00	1,00	1,00	1,00	1,00	1,00
1.24.	REGISTROS		-								
1.24.1.	REGISTRO DE PRESSÃO BRUTO, LATÃO, ROSCÁVEL, 3/4", COM ACABAMENTO E CANOPLA CROMADOS - FORNECIMENTO E INSTALAÇÃO. AF_08/2021	UN	20,00	1,00	1,00	1,00	1,00	1,00	1,00	1,00	1,00
1.24.2.	REGISTRO DE GAVETA BRUTO, LATÃO, ROSCÁVEL, 3/4", COM ACABAMENTO E CANOPLA CROMADOS - FORNECIMENTO E INSTALAÇÃO. AF_08/2021	UN	60,00	3,00	3,00	3,00	3,00	3,00	3,00	3,00	3,00
1.24.3.	REGISTRO DE ESFERA, PVC, SOLDÁVEL, COM VOLANTE, DN 32 MM - FORNECIMENTO E INSTALAÇÃO. AF_08/2021	UN	40,00	2,00	2,00	2,00	2,00	2,00	2,00	2,00	2,00
1.24.4.	ENGATE FLEXÍVEL EM PLÁSTICO BRANCO, 1/2" X 40CM - FORNECIMENTO E INSTALAÇÃO. AF_01/2020	UN	80,00	4,00	4,00	4,00	4,00	4,00	4,00	4,00	4,00
1.25.	ENTRADA / ALIMENTAÇÃO HIDRÁULICA		-								
1.25.1.	KIT CAVALETE PARA MEDIÇÃO DE ÁGUA - ENTRADA INDIVIDUALIZADA, EM PVC 25 MM (3/4"), PARA 1 MEDIDOR - FORNECIMENTO E INSTALAÇÃO (EXCLUSIVE HIDRÔMETRO). AF_03/2024	UN	20,00	1,00	1,00	1,00	1,00	1,00	1,00	1,00	1,00



PLQ - PLANILHA DE LEVANTAMENTO DE QUANTIDADES
Memória de Cálculo - OGU

Grau de Sigilo
#PUBLICO

APELIDO DO EMPREENDIMENTO
20 UNIDADES HABITACIONAIS

Nº TransfereGOV
041121/2025

Nº OPERAÇÃO
0

PROPONENTE / TOMADOR
MUNICÍPIO DE SANTO ANTÔNIO DA ALEGRIA

				Casa 11 - JBV - QM - L11	Casa 12 - JBV - QM - L12	Casa 13 - JBV - QM - L13	Casa 14 - JBV - QM - L14	Casa 15 - JBV - QM - L15	Casa 16 - JBV - QM - L16	Casa 17BS - QJ - L01 - ADAPTADO	Casa 18 - BS - QJ - L02
Item	Descrição	Unidade	Quantidade	11	12	13	14	15	16	17	18
Provisão de Unidades Habitacionais no município de Santo Antônio da Alegria/SP				143.261,28	143.261,28	143.261,28	143.261,28	143.261,28	143.261,28	146.133,31	143.261,28
1.25.2.	CAIXA DE EMBUTIR EM POLICARBONATO PARA ABRIGO DE HIDRÔMETRO - FORNECIMENTO E INSTALAÇÃO (EXCLUSIVE HIDRÔMETRO).	UN	20,00	1,00	1,00	1,00	1,00	1,00	1,00	1,00	1,00
1.25.3.	REGISTRO DE GAVETA BRUTO, LATÃO, ROSCÁVEL, 3/4" - FORNECIMENTO E INSTALAÇÃO. AF_08/2021	UN	20,00	1,00	1,00	1,00	1,00	1,00	1,00	1,00	1,00
1.25.4.	TUBO, PVC, SOLDÁVEL, DE 25MM, INSTALADO EM RAMAL DE DISTRIBUIÇÃO DE ÁGUA - FORNECIMENTO E INSTALAÇÃO. AF_06/2022	M	135,00	6,75	6,75	6,75	6,75	6,75	6,75	6,75	6,75
1.25.5.	TUBO, PVC, SOLDÁVEL, DE 25MM, INSTALADO EM PRUMADA DE ÁGUA - FORNECIMENTO E INSTALAÇÃO. AF_06/2022	M	60,00	3,00	3,00	3,00	3,00	3,00	3,00	3,00	3,00
1.25.6.	JOELHO 90 GRAUS, PVC, SOLDÁVEL, DN 25MM, INSTALADO EM RAMAL DE DISTRIBUIÇÃO DE ÁGUA - FORNECIMENTO E INSTALAÇÃO. AF_06/2022	UN	40,00	2,00	2,00	2,00	2,00	2,00	2,00	2,00	2,00
1.25.7.	TE, PVC, SOLDÁVEL, DN 25MM, INSTALADO EM RAMAL DE DISTRIBUIÇÃO DE ÁGUA - FORNECIMENTO E INSTALAÇÃO. AF_06/2022	UN	20,00	1,00	1,00	1,00	1,00	1,00	1,00	1,00	1,00
1.26.	CAIXA D'ÁGUA E BARRILETE		-								
1.26.1.	CAIXA D'ÁGUA EM POLIETILENO, 500 LITROS - FORNECIMENTO E INSTALAÇÃO. AF_06/2021	UN	20,00	1,00	1,00	1,00	1,00	1,00	1,00	1,00	1,00
1.26.2.	FURO EM CAIXA D'ÁGUA COM ESPESSURA DE 2 ATÉ 5 MM E DIÂMETRO DE 25 MM. AF_06/2021	UN	20,00	1,00	1,00	1,00	1,00	1,00	1,00	1,00	1,00
1.26.3.	FURO EM CAIXA D'ÁGUA COM ESPESSURA DE 2 ATÉ 5 MM E DIÂMETRO DE 32 MM. AF_06/2021	UN	40,00	2,00	2,00	2,00	2,00	2,00	2,00	2,00	2,00
1.26.4.	ADAPTADOR COM FLANGE E ANEL DE VEDAÇÃO, PVC, SOLDÁVEL, DN 25 MM X 3/4", INSTALADO EM RESERVAÇÃO PREDIAL DE ÁGUA - FORNECIMENTO E INSTALAÇÃO. AF_04/2024	UN	20,00	1,00	1,00	1,00	1,00	1,00	1,00	1,00	1,00
1.26.5.	ADAPTADOR COM FLANGE E ANEL DE VEDAÇÃO, PVC, SOLDÁVEL, DN 32 MM X 1", INSTALADO EM RESERVAÇÃO PREDIAL DE ÁGUA - FORNECIMENTO E INSTALAÇÃO. AF_04/2024	UN	40,00	2,00	2,00	2,00	2,00	2,00	2,00	2,00	2,00
1.26.6.	TORNEIRA DE BOIA PARA CAIXA D'ÁGUA, ROSCÁVEL, 3/4" - FORNECIMENTO E INSTALAÇÃO. AF_08/2021	UN	20,00	1,00	1,00	1,00	1,00	1,00	1,00	1,00	1,00
1.26.7.	JOELHO 90 GRAUS, PVC, SOLDÁVEL, DN 25MM, INSTALADO EM RAMAL DE DISTRIBUIÇÃO DE ÁGUA - FORNECIMENTO E INSTALAÇÃO. AF_06/2022	UN	160,00	8,00	8,00	8,00	8,00	8,00	8,00	8,00	8,00
1.26.8.	JOELHO 90 GRAUS, PVC, SOLDÁVEL, DN 32MM, INSTALADO EM RAMAL DE DISTRIBUIÇÃO DE ÁGUA - FORNECIMENTO E INSTALAÇÃO. AF_06/2022	UN	80,00	4,00	4,00	4,00	4,00	4,00	4,00	4,00	4,00
1.26.9.	JOELHO 45 GRAUS, PVC, SOLDÁVEL, DN 32MM, INSTALADO EM RAMAL DE DISTRIBUIÇÃO DE ÁGUA - FORNECIMENTO E INSTALAÇÃO. AF_06/2022	UN	20,00	1,00	1,00	1,00	1,00	1,00	1,00	1,00	1,00
1.26.10.	BUCHA DE REDUÇÃO, CURTA, PVC, SOLDÁVEL, DN 32 X 25 MM, INSTALADO EM RAMAL DE DISTRIBUIÇÃO DE ÁGUA - FORNECIMENTO E INSTALAÇÃO. AF_06/2022	UN	40,00	2,00	2,00	2,00	2,00	2,00	2,00	2,00	2,00

APELIDO DO EMPREENDIMENTO 20 UNIDADES HABITACIONAIS	Nº TransfereGOV 041121/2025	Nº OPERAÇÃO 0	PROPONENTE / TOMADOR MUNICÍPIO DE SANTO ANTÔNIO DA ALEGRIA
---	---------------------------------------	-------------------------	--

Item	Descrição	Unidade	Quantidade	Casa 11 - JBV - QM - L11	Casa 12 - JBV - QM - L12	Casa 13 - JBV - QM - L13	Casa 14 - JBV - QM - L14	Casa 15 - JBV - QM - L15	Casa 16 - JBV - QM - L16	Casa 17BS - QJ - L01 - ADAPTADO	Casa 18 - BS - QJ - L02
	Provisão de Unidades Habitacionais no município de Santo Antônio da Alegria/SP			143.261,28	143.261,28	143.261,28	143.261,28	143.261,28	143.261,28	146.133,31	143.261,28
1.26.11.	TE, PVC, SOLDÁVEL, DN 32MM, INSTALADO EM RAMAL DE DISTRIBUIÇÃO DE ÁGUA - FORNECIMENTO E INSTALAÇÃO. AF_06/2022	UN	60,00	3,00	3,00	3,00	3,00	3,00	3,00	3,00	3,00
1.26.12.	TÊ DE REDUÇÃO, PVC, SOLDÁVEL, DN 32MM X 25MM, INSTALADO EM RAMAL DE DISTRIBUIÇÃO DE ÁGUA - FORNECIMENTO E INSTALAÇÃO. AF_06/2022	UN	20,00	1,00	1,00	1,00	1,00	1,00	1,00	1,00	1,00
1.26.13.	TUBO, PVC, SOLDÁVEL, DE 25MM, INSTALADO EM RAMAL DE DISTRIBUIÇÃO DE ÁGUA - FORNECIMENTO E INSTALAÇÃO. AF_06/2022	M	88,00	4,40	4,40	4,40	4,40	4,40	4,40	4,40	4,40
1.26.14.	TUBO, PVC, SOLDÁVEL, DE 32MM, INSTALADO EM RAMAL DE DISTRIBUIÇÃO DE ÁGUA - FORNECIMENTO E INSTALAÇÃO. AF_06/2022	M	211,00	10,55	10,55	10,55	10,55	10,55	10,55	10,55	10,55
1.27.	TUBULAÇÕES E CONEXÕES SANITÁRIAS		-								
1.27.1.	JOELHO 45 GRAUS, PVC, SERIE NORMAL, ESGOTO PREDIAL, DN 40 MM, JUNTA SOLDÁVEL, FORNECIDO E INSTALADO EM RAMAL DE DESCARGA OU RAMAL DE ESGOTO SANITÁRIO. AF_08/2022	UN	60,00	3,00	3,00	3,00	3,00	3,00	3,00	3,00	3,00
1.27.2.	JOELHO 45 GRAUS, PVC, SERIE NORMAL, ESGOTO PREDIAL, DN 50 MM, JUNTA ELÁSTICA, FORNECIDO E INSTALADO EM RAMAL DE DESCARGA OU RAMAL DE ESGOTO SANITÁRIO. AF_08/2022	UN	40,00	2,00	2,00	2,00	2,00	2,00	2,00	2,00	2,00
1.27.3.	JOELHO 90 GRAUS, PVC, SERIE NORMAL, ESGOTO PREDIAL, DN 40 MM, JUNTA SOLDÁVEL, FORNECIDO E INSTALADO EM RAMAL DE DESCARGA OU RAMAL DE ESGOTO SANITÁRIO. AF_08/2022	UN	20,00	1,00	1,00	1,00	1,00	1,00	1,00	1,00	1,00
1.27.4.	JOELHO 90 GRAUS, PVC, SERIE NORMAL, ESGOTO PREDIAL, DN 50 MM, JUNTA ELÁSTICA, FORNECIDO E INSTALADO EM RAMAL DE DESCARGA OU RAMAL DE ESGOTO SANITÁRIO. AF_08/2022	UN	100,00	5,00	5,00	5,00	5,00	5,00	5,00	5,00	5,00
1.27.5.	JOELHO 90 GRAUS, PVC, SERIE NORMAL, ESGOTO PREDIAL, DN 100 MM, JUNTA ELÁSTICA, FORNECIDO E INSTALADO EM RAMAL DE DESCARGA OU RAMAL DE ESGOTO SANITÁRIO. AF_08/2022	UN	20,00	1,00	1,00	1,00	1,00	1,00	1,00	1,00	1,00
1.27.6.	TE, PVC, SERIE NORMAL, ESGOTO PREDIAL, DN 50 X 50 MM, JUNTA ELÁSTICA, FORNECIDO E INSTALADO EM RAMAL DE DESCARGA OU RAMAL DE ESGOTO SANITÁRIO. AF_08/2022	UN	20,00	1,00	1,00	1,00	1,00	1,00	1,00	1,00	1,00
1.27.7.	JUNÇÃO DE REDUÇÃO INVERTIDA, PVC, SÉRIE NORMAL, ESGOTO PREDIAL, DN 100 X 50 MM, JUNTA ELÁSTICA, FORNECIDO E INSTALADO EM RAMAL DE DESCARGA OU RAMAL DE ESGOTO SANITÁRIO. AF_08/2022	UN	40,00	2,00	2,00	2,00	2,00	2,00	2,00	2,00	2,00
1.27.8.	TERMINAL DE VENTILAÇÃO, PVC, SÉRIE NORMAL, ESGOTO PREDIAL, DN 50 MM, JUNTA SOLDÁVEL, FORNECIDO E INSTALADO EM PRUMADA DE ESGOTO SANITÁRIO OU VENTILAÇÃO. AF_08/2022	UN	20,00	1,00	1,00	1,00	1,00	1,00	1,00	1,00	1,00
1.27.9.	TUBO PVC, SERIE NORMAL, ESGOTO PREDIAL, DN 40 MM, FORNECIDO E INSTALADO EM RAMAL DE DESCARGA OU RAMAL DE ESGOTO SANITÁRIO. AF_08/2022	M	67,00	3,35	3,35	3,35	3,35	3,35	3,35	3,35	3,35
1.27.10.	TUBO PVC, SERIE NORMAL, ESGOTO PREDIAL, DN 50 MM, FORNECIDO E INSTALADO EM RAMAL DE DESCARGA OU RAMAL DE ESGOTO SANITÁRIO. AF_08/2022	M	264,60	13,23	13,23	13,23	13,23	13,23	13,23	13,23	13,23

APELIDO DO EMPREENDIMENTO
20 UNIDADES HABITACIONAIS

Nº TransfereGOV
041121/2025

Nº OPERAÇÃO
0

PROPONENTE / TOMADOR
MUNICÍPIO DE SANTO ANTÔNIO DA ALEGRIA

Item	Descrição	Unidade	Quantidade	Casa 11 - JBV - QM - L11	Casa 12 - JBV - QM - L12	Casa 13 - JBV - QM - L13	Casa 14 - JBV - QM - L14	Casa 15 - JBV - QM - L15	Casa 16 - JBV - QM - L16	Casa 17BS - QJ - L01 - ADAPTADO	Casa 18 - BS - QJ - L02
Provisão de Unidades Habitacionais no município de Santo Antônio da Alegria/SP				11	12	13	14	15	16	17	18
				143.261,28	143.261,28	143.261,28	143.261,28	143.261,28	143.261,28	146.133,31	143.261,28
1.27.11.	TUBO PVC, SERIE NORMAL, ESGOTO PREDIAL, DN 50 MM, FORNECIDO E INSTALADO EM PRUMADA DE ESGOTO SANITÁRIO OU VENTILAÇÃO. AF_08/2022	M	80,00	4,00	4,00	4,00	4,00	4,00	4,00	4,00	4,00
1.27.12.	TUBO PVC, SERIE NORMAL, ESGOTO PREDIAL, DN 100 MM, FORNECIDO E INSTALADO EM RAMAL DE DESCARGA OU RAMAL DE ESGOTO SANITÁRIO. AF_08/2022	M	672,40	33,62	33,62	33,62	33,62	33,62	33,62	33,62	33,62
1.28.	ACESSÓRIOS / CAIXAS SANITÁRIAS		-								
1.28.1.	CAIXA ENTERRADA HIDRÁULICA RETANGULAR EM ALVENARIA COM TIJOLOS CERÂMICOS MACIÇOS, DIMENSÕES INTERNAS: 0,6X0,6X0,6 M PARA REDE DE ESGOTO. AF_12/2020	UN	80,00	4,00	4,00	4,00	4,00	4,00	4,00	4,00	4,00
1.28.2.	CAIXA SIFONADA, PVC, DN 100 X 100 X 50 MM, JUNTA ELÁSTICA, FORNECIDA E INSTALADA EM RAMAL DE DESCARGA OU EM RAMAL DE ESGOTO SANITÁRIO. AF_08/2022	UN	20,00	1,00	1,00	1,00	1,00	1,00	1,00	1,00	1,00
1.28.3.	RALO SIFONADO REDONDO, PVC, DN 100 X 40 MM, JUNTA SOLDÁVEL, FORNECIDO E INSTALADO EM RAMAL DE DESCARGA OU EM RAMAL DE ESGOTO SANITÁRIO. AF_08/2022	UN	20,00	1,00	1,00	1,00	1,00	1,00	1,00	1,00	1,00
1.28.4.	RALO SECO CÔNICO, PVC, DN 100 X 40 MM, JUNTA SOLDÁVEL, FORNECIDO E INSTALADO EM RAMAL DE DESCARGA OU EM RAMAL DE ESGOTO SANITÁRIO. AF_08/2022	UN	20,00	1,00	1,00	1,00	1,00	1,00	1,00	1,00	1,00
1.28.5.	CAIXA DE GORDURA SIMPLES (CAPACIDADE: 36L), RETANGULAR, EM ALVENARIA COM TIJOLOS CERÂMICOS MACIÇOS, DIMENSÕES INTERNAS = 0,2X0,4 M, ALTURA INTERNA = 0,8 M. AF_12/2020	UN	20,00	1,00	1,00	1,00	1,00	1,00	1,00	1,00	1,00
1.29.	APARELHOS, METAIS E BANCADAS		-								
1.29.1.	VASO SANITÁRIO SIFONADO COM CAIXA ACOPLADA LOUÇA BRANCA, INCLUSO ENGATE FLEXÍVEL EM PLÁSTICO BRANCO, 1/2 X 40CM - FORNECIMENTO E INSTALAÇÃO. AF_01/2020	UN	18,00	1,00	1,00	1,00	1,00	1,00	1,00		1,00
1.29.2.	LAVATÓRIO LOUÇA BRANCA SUSPENSO, 29,5 X 39CM OU EQUIVALENTE, PADRÃO POPULAR, INCLUSO SIFÃO FLEXÍVEL EM PVC, VÁLVULA E ENGATE FLEXÍVEL 30CM EM PLÁSTICO E TORNEIRA CROMADA DE MESA, PADRÃO POPULAR - FORNECIMENTO E INSTALAÇÃO. AF_01/2020	UN	20,00	1,00	1,00	1,00	1,00	1,00	1,00	1,00	1,00
1.29.3.	BANCADA DE MÁRMORE SINTÉTICO 120 X 60CM, COM CUBA INTEGRADA, INCLUSO SIFÃO TIPO FLEXÍVEL EM PVC, VÁLVULA EM PLÁSTICO CROMADO TIPO AMERICANA E TORNEIRA CROMADA LONGA, DE PAREDE, PADRÃO POPULAR - FORNECIMENTO E INSTALAÇÃO. AF_01/2020	UN	20,00	1,00	1,00	1,00	1,00	1,00	1,00	1,00	1,00
1.29.4.	TANQUE DE MÁRMORE SINTÉTICO COM COLUNA, 22L OU EQUIVALENTE, INCLUSO SIFÃO FLEXÍVEL EM PVC, VÁLVULA PLÁSTICA E TORNEIRA DE METAL CROMADO PADRÃO POPULAR - FORNECIMENTO E INSTALAÇÃO. AF_01/2020	UN	20,00	1,00	1,00	1,00	1,00	1,00	1,00	1,00	1,00
1.29.5.	CHUVEIRO ELÉTRICO COMUM CORPO PLÁSTICO, TIPO DUCHA - FORNECIMENTO E INSTALAÇÃO. AF_01/2020	UN	20,00	1,00	1,00	1,00	1,00	1,00	1,00	1,00	1,00
1.29.6.	KIT DE ACESSÓRIOS PARA BANHEIRO EM METAL CROMADO, 5 PECAS, INCLUSO FIXAÇÃO. AF_01/2020	UN	20,00	1,00	1,00	1,00	1,00	1,00	1,00	1,00	1,00
1.30.	CALAFETE / LIMPEZA		-								



PLQ - PLANILHA DE LEVANTAMENTO DE QUANTIDADES
Memória de Cálculo - OGU

Grau de Sigilo
#PUBLICO

APELIDO DO EMPREENDIMENTO
20 UNIDADES HABITACIONAIS

Nº TransfereGOV
041121/2025

Nº OPERAÇÃO
0

PROPONENTE / TOMADOR
MUNICÍPIO DE SANTO ANTÔNIO DA ALEGRIA

				Casa 11 - JBV - QM - L11	Casa 12 - JBV - QM - L12	Casa 13 - JBV - QM - L13	Casa 14 - JBV - QM - L14	Casa 15 - JBV - QM - L15	Casa 16 - JBV - QM - L16	Casa 17BS - QJ - L01 - ADAPTADO	Casa 18 - BS - QJ - L02
Item	Descrição	Unidade	Quantidade	11	12	13	14	15	16	17	18
Provisão de Unidades Habitacionais no município de Santo Antônio da Alegria/SP				143.261,28	143.261,28	143.261,28	143.261,28	143.261,28	143.261,28	146.133,31	143.261,28
1.30.1.	LIMPEZA DE BACIA SANITÁRIA, BIDÊ OU MICTÓRIO EM LOUÇA, INCLUSIVE METAIS CORRESPONDENTES. AF_04/2019	UN	20,00	1,00	1,00	1,00	1,00	1,00	1,00	1,00	1,00
1.30.2.	LIMPEZA DE BANCADA DE PEDRA (MÁRMORE OU GRANITO). AF_04/2019	M2	14,40	0,72	0,72	0,72	0,72	0,72	0,72	0,72	0,72
1.30.3.	LIMPEZA DE CONTRAPISO COM VASSOURA A SECO. AF_04/2019	M2	323,00	16,15	16,15	16,15	16,15	16,15	16,15	16,15	16,15
1.30.4.	LIMPEZA DE FORRO REMOVÍVEL COM PANO ÚMIDO. AF_04/2019	M2	718,00	35,90	35,90	35,90	35,90	35,90	35,90	35,90	35,90
1.30.5.	LIMPEZA DE JANELA DE VIDRO COM CAIXILHO EM AÇO/ALUMÍNIO/PVC. AF_04/2019	M2	235,20	11,76	11,76	11,76	11,76	11,76	11,76	11,76	11,76
1.30.6.	LIMPEZA DE PISO CERÂMICO OU PORCELANATO UTILIZANDO DETERGENTE NEUTRO E ESCOVAÇÃO MANUAL. AF_04/2019	M2	949,20	47,46	47,46	47,46	47,46	47,46	47,46	47,46	47,46
1.30.7.	LIMPEZA DE PORTA DE MADEIRA. AF_04/2019	M2	201,60	10,08	10,08	10,08	10,08	10,08	10,08	10,08	10,08
1.30.8.	LIMPEZA DE REVESTIMENTO CERÂMICO EM PAREDE UTILIZANDO DETERGENTE NEUTRO E ESCOVAÇÃO MANUAL. AF_04/2019	M2	479,40	23,97	23,97	23,97	23,97	23,97	23,97	23,97	23,97
1.30.9.	LIMPEZA DE TANQUE OU LAVATÓRIO DE LOUÇA ISOLADO, INCLUSIVE METAIS CORRESPONDENTES. AF_04/2019	UN	40,00	2,00	2,00	2,00	2,00	2,00	2,00	2,00	2,00
1.31.	LOCAÇÕES		-								
1.31.1.	Locação de container tipo depósito - área mínima de 13,80 m²	MES	18,00	1,00	1,00	1,00	1,00	1,00	1,00	1,00	1,00
1.31.2.	LOCACAO DE CONTAINER 2,30 X 6,00 M, ALT. 2,50 M, COM 1 SANITARIO, PARA ESCRITORIO, COMPLETO, SEM DIVISORIAS INTERNAS (NAO INCLUI MOBILIZACAO/DESMOBILIZACAO)	MES	18,00	1,00	1,00	1,00	1,00	1,00	1,00	1,00	1,00

SANTO ANTÔNIO DA ALEGRIA/SP

Local

segunda-feira, 30 de março de 2026

Data

Responsável Técnico

Nome: LETÍCIA D'OLIVO MOREIRA BELUTTI

CREA/CAU: Arquiteta e Urbanista

ART/RRT: 16248861



PLQ - PLANILHA DE LEVANTAMENTO DE QUANTIDADES
Memória de Cálculo - OGU

Grau de Sigilo
#PUBLICO

APELIDO DO EMPREENDIMENTO
20 UNIDADES HABITACIONAIS

Nº TransfereGOV
041121/2025

Nº OPERAÇÃO
0

PROPONENTE / TOMADOR
MUNICÍPIO DE SANTO ANTÔNIO DA ALEGRIA

				Casa 19 - BS - QJ - L33	Casa 20 - BS - QJ - L34 - ADAPTADO	Serviços Preliminares				
Item	Descrição	Unidade	Quantidade	19	20	21	22			
Provisão de Unidades Habitacionais no município de Santo Antônio da Alegria/SP				141.033,60	143.905,63	3.754,38				
1.	CONSTRUÇÃO DE HABITAÇÃO DE INTERESSE SOCIAL - HIS - PADRÃO POPULAR		-							
1.1.	SERVIÇOS PRELIMINARES		-							
1.1.1.	Locação de obra de edificação	M2	1.077,20	53,86	53,86					
1.1.2.	FORNECIMENTO E INSTALAÇÃO DE PLACA DE OBRA COM CHAPA GALVANIZADA E ESTRUTURA DE MADEIRA. AF_03/2022 PS	M2	6,48			6,48				
1.2.	UNIDADES ADAPTADAS		-							
1.2.1.	BARRA DE APOIO RETA, EM ACO INOX POLIDO, COMPRIMENTO 70 CM, FIXADA NA PAREDE - FORNECIMENTO E INSTALAÇÃO. AF_01/2020	UN	2,00		1,00					
1.2.2.	BARRA DE APOIO RETA, EM ACO INOX POLIDO, COMPRIMENTO 80 CM, FIXADA NA PAREDE - FORNECIMENTO E INSTALAÇÃO. AF_01/2020	UN	4,00		2,00					
1.2.3.	VASO SANITARIO SIFONADO CONVENCIONAL PARA PCD SEM FURO FRONTAL COM LOUÇA BRANCA SEM ASSENTO, INCLUSO CONJUNTO DE LIGAÇÃO PARA BACIA SANITÁRIA AJUSTÁVEL - FORNECIMENTO E INSTALAÇÃO. AF_01/2020	UN	2,00		1,00					
1.2.4.	BANCO ARTICULADO, EM ACO INOX, PARA PCD, FIXADO NA PAREDE - FORNECIMENTO E INSTALAÇÃO. AF_01/2020	UN	2,00		1,00					
1.3.	RADIER		-							
1.3.1.	ESCAVAÇÃO MECANIZADA PARA BLOCO DE COROAMENTO OU SAPATA COM RETROESCAVADEIRA (INCLUINDO ESCAVAÇÃO PARA COLOCAÇÃO DE FÔRMAS). AF_01/2024	M3	250,60	12,53	12,53					
1.3.2.	COMPACTAÇÃO MECÂNICA DE SOLO PARA EXECUÇÃO DE RADIER, PISO DE CONCRETO OU LAJE SOBRE SOLO, COM COMPACTADOR DE SOLOS A PERCUSSÃO. AF_09/2021	M2	1.138,80	56,94	56,94					
1.3.3.	CAMADA SEPARADORA PARA EXECUÇÃO DE RADIER, PISO DE CONCRETO OU LAJE SOBRE SOLO, EM LONA PLÁSTICA. AF_09/2021	M2	1.138,80	56,94	56,94					
1.3.4.	LASTRO COM MATERIAL GRANULAR, APLICADO EM PISOS OU LAJES SOBRE SOLO, ESPESSURA DE *5 CM*. AF_01/2024	M3	53,80	2,69	2,69					
1.3.5.	FABRICAÇÃO, MONTAGEM E DESMONTAGEM DE FORMA PARA RADIER, PISO DE CONCRETO OU LAJE SOBRE SOLO, EM MADEIRA SERRADA, 4 UTILIZAÇÕES. AF_09/2021	M2	133,40	6,67	6,67					
1.3.6.	ARMAÇÃO DE LAJE DE ESTRUTURA CONVENCIONAL DE CONCRETO ARMADO UTILIZANDO AÇO CA-50 DE 6,3 MM - MONTAGEM. AF_06/2022	KG	7.240,00	362,00	362,00					
1.3.7.	ARMAÇÃO DE PILAR OU VIGA DE ESTRUTURA CONVENCIONAL DE CONCRETO ARMADO UTILIZANDO AÇO CA-50 DE 10,0 MM - MONTAGEM. AF_06/2022	KG	572,00	28,60	28,60					
1.3.8.	ARMAÇÃO DE PILAR OU VIGA DE ESTRUTURA CONVENCIONAL DE CONCRETO ARMADO UTILIZANDO AÇO CA-60 DE 5,0 MM - MONTAGEM. AF_06/2022	KG	78,00	3,90	3,90					
1.3.9.	CONCRETAGEM DE RADIER, PISO DE CONCRETO OU LAJE SOBRE SOLO, FCK 20 MPA - LANÇAMENTO, ADENSAMENTO E ACABAMENTO	M3	181,60	9,08	9,08					

APELIDO DO EMPREENDIMENTO 20 UNIDADES HABITACIONAIS	Nº TransfereGOV 041121/2025	Nº OPERAÇÃO 0	PROPONENTE / TOMADOR MUNICÍPIO DE SANTO ANTÔNIO DA ALEGRIA
---	---------------------------------------	-------------------------	--

				Casa 19 - BS - QJ - L33	Casa 20- BS - QJ - L34 - ADAPTADO	Serviços Preliminares				
Item	Descrição	Unidade	Quantidade	19	20	21	22			
Provisão de Unidades Habitacionais no município de Santo Antônio da Alegria/SP				141.033,60	143.905,63	3.754,38				
1.3.10.	REATERRO MANUAL DE VALAS, COM COMPACTADOR DE SOLOS DE PERCUSSÃO. AF_08/2023	M3	13,60	0,68	0,68					
1.4.	IMPERMEABILIZAÇÃO		-							
1.4.1.	IMPERMEABILIZAÇÃO DE SUPERFÍCIE COM ARGAMASSA POLIMÉRICA / MEMBRANA ACRÍLICA, 3 DEMÃOS. AF_09/2023	M2	632,40	31,62	31,62					
1.4.2.	VEU DE POLIESTER PARA IMPERMEABILIZACAO	M2	92,40	4,62	4,62					
1.5.	PILARES, VIGAS E LAJES		-							
1.5.1.	MONTAGEM E DESMONTAGEM DE FÔRMA DE PILARES RETANGULARES E ESTRUTURAS SIMILARES, PÉ-DIREITO SIMPLES, EM CHAPA DE MADEIRA COMPENSADA RESINADA, 8 UTILIZAÇÕES. AF_09/2020	M2	287,80	14,39	14,39					
1.5.2.	MONTAGEM E DESMONTAGEM DE FÔRMA DE VIGA, SEM ESCORAMENTO, PÉ-DIREITO SIMPLES, EM CHAPA DE MADEIRA RESINADA, 8 UTILIZAÇÕES.	M2	410,80	20,54	20,54					
1.5.3.	MONTAGEM E DESMONTAGEM DE FÔRMA DE VIGA, ESCORAMENTO COM GARFO DE MADEIRA, PÉ-DIREITO SIMPLES, EM CHAPA DE MADEIRA RESINADA, 8 UTILIZAÇÕES. AF_09/2020	M2	82,60	4,13	4,13					
1.5.4.	ARMAÇÃO DE PILAR OU VIGA DE ESTRUTURA CONVENCIONAL DE CONCRETO ARMADO UTILIZANDO AÇO CA-60 DE 5,0 MM - MONTAGEM. AF_06/2022	KG	1.408,00	70,40	70,40					
1.5.5.	ARMAÇÃO DE PILAR OU VIGA DE ESTRUTURA CONVENCIONAL DE CONCRETO ARMADO UTILIZANDO AÇO CA-50 DE 6,3 MM - MONTAGEM. AF_06/2022	KG	300,00	15,00	15,00					
1.5.6.	ARMAÇÃO DE PILAR OU VIGA DE ESTRUTURA CONVENCIONAL DE CONCRETO ARMADO UTILIZANDO AÇO CA-50 DE 8,0 MM - MONTAGEM. AF_06/2022	KG	1.306,00	65,30	65,30					
1.5.7.	ARMAÇÃO DE PILAR OU VIGA DE ESTRUTURA CONVENCIONAL DE CONCRETO ARMADO UTILIZANDO AÇO CA-50 DE 10,0 MM - MONTAGEM. AF_06/2022	KG	1.712,00	85,60	85,60					
1.5.8.	LAJE PRÉ-MOLDADA UNIDIRECIONAL, BIAPOIADA, PARA PISO, ENCHIMENTO EM CERÂMICA, VIGOTA CONVENCIONAL, ALTURA TOTAL DA LAJE "LT" = 12 CM (ENCHIMENTO+CAPA) = (8+4). AF_08/2025	M2	115,40	5,77	5,77					
1.5.9.	CONCRETAGEM DE PILARES, FCK = 20 MPA, COM USO DE BALDES - LANÇAMENTO, ADENSAMENTO E ACABAMENTO.	M3	25,60	1,28	1,28					
1.5.10.	CONCRETAGEM DE VIGAS E LAJES, FCK=20 MPA, PARA QUALQUER TIPO DE LAJE COM BALDES EM EDIFICAÇÃO TÉRREA - LANÇAMENTO, ADENSAMENTO E ACABAMENTO.	M3	35,60	1,78	1,78					
1.6.	ALVENARIA/FECHAMENTOS		-							
1.6.1.	ALVENARIA DE VEDAÇÃO DE BLOCOS CERÂMICOS FURADOS NA HORIZONTAL DE 9X19X19 CM (ESPESSURA 9 CM) E ARGAMASSA DE ASSENTAMENTO COM PREPARO EM BETONEIRA. AF_12/2021	M2	1.834,60	91,73	91,73					
1.6.2.	VERGA PRÉ-MOLDADA COM ATÉ 1,5 M DE VÃO, ESPESSURA DE *10* CM. AF_03/2024	M	324,00	16,20	16,20					

APELIDO DO EMPREENDIMENTO
20 UNIDADES HABITACIONAIS

Nº TransfereGOV
041121/2025

Nº OPERAÇÃO
0

PROPONENTE / TOMADOR
MUNICÍPIO DE SANTO ANTÔNIO DA ALEGRIA

				Casa 19 - BS - QJ - L33	Casa 20- BS - QJ - L34 - ADAPTADO	Serviços Preliminares				
Item	Descrição	Unidade	Quantidade	19	20	21	22			
Provisão de Unidades Habitacionais no município de Santo Antônio da Alegria/SP				141.033,60	143.905,63	3.754,38				
1.6.3.	CONTRAVERGA PRÉ-MOLDADA, ESPESSURA DE *10* CM. AF_03/2024	M	184,00	9,20	9,20					
1.7.	ESQUADRIAS METÁLICAS		-							
1.7.1.	PORTA DE ALUMÍNIO DE ABRIR COM LAMBRI, COM GUARNIÇÃO, FIXAÇÃO COM PARAFUSOS - FORNECIMENTO E INSTALAÇÃO. AF_12/2019	M2	67,20	3,36	3,36					
1.7.2.	JANELA DE ALUMÍNIO DE CORRER COM 2 FOLHAS PARA VIDROS (VIDROS INCLUSOS), BATENTE/ REQUADRO 6 A 14 CM, ACABAMENTO COM ACETATO OU BRILHANTE, FIXAÇÃO COM PARAFUSO, SEM GUARNIÇÃO/ ALIZAR, DIMENSÕES 100X120 CM, VEDAÇÃO COM SILICONE, EXCLUSIVE CONTRAMARCO - FORNECIMENTO E INSTALAÇÃO. AF_11/2024	M2	52,00	2,60	2,60					
1.7.3.	JANELA DE ALUMÍNIO DE CORRER COM 3 FOLHAS (2 VENEZIANAS E 1 FOLHA PARA VIDRO, VIDRO INCLUSO), BATENTE/ REQUADRO 6 A 14 CM, SEM ACABAMENTO, FIXAÇÃO COM PARAFUSO, SEM GUARNIÇÃO/ ALIZAR, DIMENSÕES 100X120 CM, VEDAÇÃO COM SILICONE, EXCLUSIVE CONTRAMARCO - FORNECIMENTO E INSTALAÇÃO. AF_11/2024	M2	56,00	2,80	2,80					
1.7.4.	JANELA DE ALUMÍNIO TIPO MAXIM-AR, BATENTE/ REQUADRO 3 A 14 CM, VIDRO INCLUSO, FIXAÇÃO COM PARAFUSO, SEM GUARNIÇÃO/ ALIZAR, DIMENSÕES 60X80 (A X L) CM, SEM ACABAMENTO, VEDAÇÃO COM SILICONE, EXCLUSIVE CONTRAMARCO - FORNECIMENTO E INSTALAÇÃO. AF_11/2024	M2	9,60	0,48	0,48					
1.7.5.	CONTRAMARCO DE ALUMÍNIO, FIXAÇÃO COM ARGAMASSA - FORNECIMENTO E INSTALAÇÃO. AF_11/2024	M	432,00	21,60	21,60					
1.7.6.	GUARNIÇÃO DE ALUMÍNIO. AF_11/2024	M	864,00	43,20	43,20					
1.8.	ESQUADRIAS DE MADEIRAS		-							
1.8.1.	KIT DE PORTA DE MADEIRA PARA PINTURA, SEMI-OCA (LEVE OU MÉDIA), PADRÃO POPULAR, 80X210CM, ESPESSURA DE 3,5CM, ITENS INCLUSOS: DOBRADIÇAS, MONTAGEM E INSTALAÇÃO DO BATENTE, FECHADURA COM EXECUÇÃO DO FURO - FORNECIMENTO E INSTALAÇÃO. AF_12/2019	UN	60,00	3,00	3,00					
1.9.	TELHADOS		-							
1.9.1.	TRAMA DE MADEIRA COMPOSTA POR RIPAS, CAIBROS E TERÇAS PARA TELHADOS DE ATÉ 2 ÁGUAS PARA TELHA CERÂMICA CAPA-CANAL, INCLUSO TRANSPORTE VERTICAL. AF_07/2019	M2	1.295,80	64,79	64,79					
1.9.2.	TELHAMENTO COM TELHA CERÂMICA CAPA-CANAL, TIPO PAULISTA, COM ATÉ 2 ÁGUAS, INCLUSO TRANSPORTE VERTICAL. AF_07/2019	M2	1.295,80	64,79	64,79					
1.9.3.	PINTURA IMUNIZANTE PARA MADEIRA, 1 DEMÃO. AF_01/2021	M2	2.076,00	103,80	103,80					
1.9.4.	AMARRAÇÃO DE TELHAS CERÂMICAS OU DE CONCRETO. AF_07/2019	UN	10.520,00	526,00	526,00					



PLQ - PLANILHA DE LEVANTAMENTO DE QUANTIDADES
Memória de Cálculo - OGU

Grau de Sigilo
#PÚBLICO

APELIDO DO EMPREENDIMENTO
20 UNIDADES HABITACIONAIS

Nº TransfereGOV
041121/2025

Nº OPERAÇÃO
0

PROPONENTE / TOMADOR
MUNICÍPIO DE SANTO ANTÔNIO DA ALEGRIA

				Casa 19 - BS - QJ - L33	Casa 20 - BS - QJ - L34 - ADAPTADO	Serviços Preliminares				
Item	Descrição	Unidade	Quantidade	19	20	21	22			
Provisão de Unidades Habitacionais no município de Santo Antônio da Alegria/SP				141.033,60	143.905,63	3.754,38				
1.9.5.	CUMEEIRA PARA TELHA CERÂMICA EMBOÇADA COM ARGAMASSA TRAÇO 1:2:9 (CIMENTO, CAL E AREIA) PARA TELHADOS COM ATÉ 2 ÁGUAS, INCLUSO TRANSPORTE VERTICAL. AF_07/2019	M	213,00	10,65	10,65					
1.9.6.	FABRICAÇÃO E INSTALAÇÃO DE TESOURA INTEIRA EM MADEIRA NÃO APARELHADA, VÃO DE 6 M, PARA TELHA CERÂMICA OU DE CONCRETO, INCLUSO IÇAMENTO. AF_07/2019	UN	80,00	4,00	4,00					
1.9.7.	RUFO EM CHAPA DE AÇO GALVANIZADO NÚMERO 24, CORTE DE 25 CM, INCLUSO TRANSPORTE VERTICAL. AF_07/2019	M	209,00	10,45	10,45					
1.9.8.	CALHA EM CHAPA DE AÇO GALVANIZADO NÚMERO 24, DESENVOLVIMENTO DE 33 CM, INCLUSO TRANSPORTE VERTICAL. AF_07/2019	M	209,00	10,45	10,45					
1.9.9.	CONDUTOR PLUVIAL, PVC, CIRCULAR, DIAMETRO ENTRE 80 E 100 MM, PARA DRENAGEM PLUVIAL PREDIAL	M	60,00	3,00	3,00					
1.10.	REVESTIMENTOS INTERNOS		-							
1.10.1.	CHAPISCO APLICADO EM ALVENARIAS E ESTRUTURAS DE CONCRETO INTERNAS, COM COLHER DE PEDREIRO. ARGAMASSA TRAÇO 1:3 COM PREPARO EM BETONEIRA 400L. AF_10/2022	M2	2.731,60	136,58	136,58					
1.10.2.	CHAPISCO APLICADO NO TETO OU EM ALVENARIA E ESTRUTURA, COM ROLO PARA TEXTURA ACRÍLICA. ARGAMASSA TRAÇO 1:4 E EMULSÃO POLIMÉRICA (ADESIVO) COM PREPARO EM BETONEIRA 400L. AF_10/2022	M2	88,80	4,44	4,44					
1.10.3.	EMBOÇO, EM ARGAMASSA TRAÇO 1:2:8, PREPARO MECÂNICO, APLICADO MANUALMENTE EM PAREDES INTERNAS, PARA AMBIENTES COM ÁREA MENOR QUE 5M², E = 10MM, COM TALISCAS. AF_03/2024	M2	479,40	23,97	23,97					
1.10.4.	MASSA ÚNICA, EM ARGAMASSA TRAÇO 1:2:8, PREPARO MECÂNICO, APLICADA MANUALMENTE EM PAREDES INTERNAS DE AMBIENTES COM ÁREA ENTRE 5M² E 10M², E = 10MM, COM TALISCAS. AF_03/2024	M2	1.601,00	80,05	80,05					
1.10.5.	MASSA ÚNICA, EM ARGAMASSA TRAÇO 1:2:8 PREPARO MECÂNICO, APLICADA MANUALMENTE EM PAREDES INTERNAS DE AMBIENTES COM ÁREA MAIOR QUE 10M², E = 10MM, COM TALISCAS. AF_03/2024	M2	651,20	32,56	32,56					
1.10.6.	MASSA ÚNICA, EM ARGAMASSA TRAÇO 1:2:8, PREPARO MECÂNICO, APLICADA MANUALMENTE EM TETO, E = 10MM, COM TALISCAS. AF_03/2024	M2	88,80	4,44	4,44					
1.11.	REVESTIMENTOS CERÂMICOS		-							
1.11.1.	REVESTIMENTO CERÂMICO PARA PAREDES INTERNAS COM PLACAS TIPO ESMALTADA DE DIMENSÕES 20X20 CM APLICADAS A MEIA ALTURA DAS PAREDES. AF_02/2023_PE	M2	393,00	19,65	19,65					
1.11.2.	REVESTIMENTO CERÂMICO PARA PAREDES INTERNAS COM PLACAS TIPO ESMALTADA DE DIMENSÕES 20X20 CM APLICADAS NA ALTURA INTEIRA DAS PAREDES. AF_02/2023_PE	M2	86,40	4,32	4,32					
1.12.	REVESTIMENTOS EXTERNOS		-							



PLQ - PLANILHA DE LEVANTAMENTO DE QUANTIDADES
Memória de Cálculo - OGU

Grau de Sigilo
#PUBLICO

APELIDO DO EMPREENDIMENTO
20 UNIDADES HABITACIONAIS

Nº TransfereGOV
041121/2025

Nº OPERAÇÃO
0

PROPONENTE / TOMADOR
MUNICÍPIO DE SANTO ANTÔNIO DA ALEGRIA

				Casa 19 - BS - QJ - L33	Casa 20 - BS - QJ - L34 - ADAPTADO	Serviços Preliminares				
Item	Descrição	Unidade	Quantidade	19	20	21	22			
Provisão de Unidades Habitacionais no município de Santo Antônio da Alegria/SP				141.033,60	143.905,63	3.754,38				
1.12.1.	CHAPISCO APLICADO EM ALVENARIA (COM PRESENÇA DE VÃOS) E ESTRUTURAS DE CONCRETO DE FACHADA, COM COLHER DE PEDREIRO. ARGAMASSA TRAÇO 1:3 COM PREPARO EM BETONEIRA 400L. AF_10/2022	M2	607,00	30,35	30,35					
1.12.2.	CHAPISCO APLICADO EM ALVENARIA (SEM PRESENÇA DE VÃOS) E ESTRUTURAS DE CONCRETO DE FACHADA, COM COLHER DE PEDREIRO. ARGAMASSA TRAÇO 1:3 COM PREPARO EM BETONEIRA 400L. AF_10/2022	M2	818,00	40,90	40,90					
1.12.3.	EMBOÇO OU MASSA ÚNICA EM ARGAMASSA TRAÇO 1:2:8, PREPARO MECÂNICO COM BETONEIRA 400 L, APLICADA MANUALMENTE EM PANOS CEGOS DE FACHADA (SEM PRESENÇA DE VÃOS), ESPESSURA DE 25 MM. AF_08/2022	M2	818,00	40,90	40,90					
1.12.4.	EMBOÇO OU MASSA ÚNICA EM ARGAMASSA TRAÇO 1:2:8, PREPARO MECÂNICO COM BETONEIRA 400 L, APLICADA MANUALMENTE EM PANOS DE FACHADA COM PRESENÇA DE VÃOS, ESPESSURA DE 25 MM. AF_08/2022	M2	607,00	30,35	30,35					
1.13.	FORROS		-							
1.13.1.	FORRO EM RÉGUAS DE PVC, FRISADO, PARA AMBIENTES RESIDENCIAIS, INCLUSIVE ESTRUTURA UNIDIRECIONAL DE FIXAÇÃO. AF_08/2023_PS	M2	718,00	35,90	35,90					
1.14.	PINTURAS INTERNAS		-							
1.14.1.	FUNDO SELADOR ACRÍLICO, APLICAÇÃO MANUAL EM PAREDE, UMA DEMÃO. AF_04/2023	M2	2.252,20	112,61	112,61					
1.14.2.	FUNDO SELADOR ACRÍLICO, APLICAÇÃO MANUAL EM TETO, UMA DEMÃO. AF_04/2023	M2	88,80	4,44	4,44					
1.14.3.	PINTURA LÁTEX ACRÍLICA STANDARD, APLICAÇÃO MANUAL EM TETO, DUAS DEMÃOS. AF_04/2023	M2	88,80	4,44	4,44					
1.14.4.	PINTURA LÁTEX ACRÍLICA STANDARD, APLICAÇÃO MANUAL EM PAREDES, DUAS DEMÃOS. AF_04/2023	M2	2.252,20	112,61	112,61					
1.15.	PINTURAS EXTERNAS		-							
1.15.1.	APLICAÇÃO MANUAL DE FUNDO SELADOR ACRÍLICO EM PAREDES EXTERNAS DE CASAS. AF_03/2024	M2	1.425,00	71,25	71,25					
1.15.2.	PINTURA LÁTEX ACRÍLICA STANDARD, APLICAÇÃO MANUAL EM PAREDES, DUAS DEMÃOS. AF_04/2023	M2	1.425,00	71,25	71,25					
1.16.	PINTURA ESQUADRIAS		-							
1.16.1.	LIXAMENTO DE MADEIRA PARA APLICAÇÃO DE FUNDO OU PINTURA. AF_01/2021	M2	299,20	14,96	14,96					
1.16.2.	PINTURA FUNDO NIVELADOR ALQUÍDICO BRANCO EM MADEIRA. AF_01/2021	M2	299,20	14,96	14,96					
1.16.3.	PINTURA TINTA DE ACABAMENTO (PIGMENTADA) ESMALTE SINTÉTICO ACETINADO EM MADEIRA, 2 DEMÃOS. AF_01/2021	M2	299,20	14,96	14,96					
1.17.	PISO CERÂMICO		-							

APELIDO DO EMPREENDIMENTO
20 UNIDADES HABITACIONAIS

Nº TransfereGOV
041121/2025

Nº OPERAÇÃO
0

PROPONENTE / TOMADOR
MUNICÍPIO DE SANTO ANTÔNIO DA ALEGRIA

				Casa 19 - BS - QJ - L33	Casa 20- BS - QJ - L34 - ADAPTADO	Serviços Preliminares				
Item	Descrição	Unidade	Quantidade	19	20	21	22			
Provisão de Unidades Habitacionais no município de Santo Antônio da Alegria/SP				141.033,60	143.905,63	3.754,38				
1.17.1.	REVESTIMENTO CERÂMICO PARA PISO COM PLACAS TIPO ESMALTADA DE DIMENSÕES 35X35 CM APLICADA EM AMBIENTES DE ÁREA ENTRE 5 M2 E 10 M2. AF_02/2023_PE	M2	336,00	16,80	16,80					
1.17.2.	REVESTIMENTO CERÂMICO PARA PISO COM PLACAS TIPO ESMALTADA DE DIMENSÕES 35X35 CM APLICADA EM AMBIENTES DE ÁREA MAIOR QUE 10 M2. AF_02/2023_PE	M2	382,00	19,10	19,10					
1.17.3.	REVESTIMENTO CERÂMICO PARA PISO COM PLACAS TIPO ESMALTADA DE DIMENSÕES 35X35 CM APLICADA EM AMBIENTES DE ÁREA MENOR QUE 5 M2. AF_02/2023_PE	M2	231,20	11,56	11,56					
1.18.	PISOS CIMENTADOS		-							
1.18.1.	COMPACTAÇÃO MECÂNICA DE SOLO PARA EXECUÇÃO DE RADIER, PISO DE CONCRETO OU LAJE SOBRE SOLO, COM COMPACTADOR DE SOLOS TIPO PLACA VIBRATÓRIA. AF_09/2021	M2	323,00	16,15	16,15					
1.18.2.	EXECUÇÃO DE PASSEIO (CALÇADA) OU PISO DE CONCRETO COM CONCRETO MOLDADO IN LOCO, FEITO EM OBRA, ACABAMENTO CONVENCIONAL, NÃO ARMADO. AF_08/2022	M3	15,20	0,76	0,76					
1.19.	RODAPÉS, SOLEIRAS E PEITORIS		-							
1.19.1.	SOLEIRA EM MÁRMORE, LARGURA 15 CM, ESPESSURA 2,0 CM. AF_09/2020	M	50,40	2,52	2,52					
1.19.2.	RODAPÉ CERÂMICO DE 7CM DE ALTURA COM PLACAS TIPO ESMALTADA DE DIMENSÕES 35X35CM. AF_02/2023	M	745,00	37,25	37,25					
1.19.3.	PEITORIL LINEAR EM GRANITO OU MÁRMORE, L = 15CM, ASSENTADO COM ARGAMASSA 1:6 COM ADITIVO. AF_11/2020	M	130,00	6,50	6,50					
1.20.	CENTRO DE DISTRIBUIÇÃO ELÉTRICA		-							
1.20.1.	DISJUNTOR MONOPOLAR TIPO DIN, CORRENTE NOMINAL DE 10A - FORNECIMENTO E INSTALAÇÃO. AF_07/2025	UN	40,00	2,00	2,00					
1.20.2.	DISJUNTOR MONOPOLAR TIPO DIN, CORRENTE NOMINAL DE 25A - FORNECIMENTO E INSTALAÇÃO. AF_07/2025	UN	20,00	1,00	1,00					
1.20.3.	DISJUNTOR MONOPOLAR TIPO DIN, CORRENTE NOMINAL DE 50A - FORNECIMENTO E INSTALAÇÃO. AF_07/2025	UN	20,00	1,00	1,00					
1.20.4.	DISJUNTOR MONOPOLAR TIPO DIN, CORRENTE NOMINAL DE 80A - FORNECIMENTO E INSTALAÇÃO.	UN	40,00	2,00	2,00					
1.20.5.	DISJUNTOR BIPOLAR TIPO DR, CORRENTE NOMINAL DE 40A - FORNECIMENTO E INSTALAÇÃO. AF_07/2025	UN	20,00	1,00	1,00					
1.20.6.	DISJUNTOR BIPOLAR DR 63A - FORNECIMENTO E INSTALAÇÃO. AF_07/2025	UN	20,00	1,00	1,00					
1.20.7.	ENTRADA DE ENERGIA ELÉTRICA, AÉREA, MONOFÁSICA, COM CAIXA DE EMBUTIR, CABO DE 16 MM2 E DISJUNTOR DIN 50A (NÃO INCLUSO O POSTE DE CONCRETO). AF_07/2020_PS	UN	20,00	1,00	1,00					
1.20.8.	QUADRO DE DISTRIBUIÇÃO DE LUZ EM PVC PARA 12 DISJUNTORES - FORNECIMENTO E INSTALAÇÃO.	UN	20,00	1,00	1,00					
1.21.	ILUMINAÇÃO, TOMADAS E INTERRUPTORES		-							
1.21.1.	LUMINÁRIA TIPO PLAFON CIRCULAR, DE SOBREPOR, COM LED DE 12/13 W - FORNECIMENTO E INSTALAÇÃO. AF_09/2024	UN	140,00	7,00	7,00					

APELIDO DO EMPREENDIMENTO
20 UNIDADES HABITACIONAIS

Nº TransfereGOV
041121/2025

Nº OPERAÇÃO
0

PROPONENTE / TOMADOR
MUNICÍPIO DE SANTO ANTÔNIO DA ALEGRIA

				Casa 19 - BS - QJ - L33	Casa 20- BS - QJ - L34 - ADAPTADO	Serviços Preliminares				
Item	Descrição	Unidade	Quantidade	19	20	21	22			
Provisão de Unidades Habitacionais no município de Santo Antônio da Alegria/SP				141.033,60	143.905,63	3.754,38				
1.21.2.	INTERRUPTOR SIMPLES (1 MÓDULO), 10A/250V, INCLUINDO SUPORTE E PLACA - FORNECIMENTO E INSTALAÇÃO. AF_03/2023	UN	100,00	5,00	5,00					
1.21.3.	INTERRUPTOR SIMPLES (2 MÓDULOS), 10A/250V, INCLUINDO SUPORTE E PLACA - FORNECIMENTO E INSTALAÇÃO. AF_03/2023	UN	20,00	1,00	1,00					
1.21.4.	TOMADA BAIXA DE EMBUTIR (1 MÓDULO), 2P+T 10 A, INCLUINDO SUPORTE E PLACA - FORNECIMENTO E INSTALAÇÃO. AF_03/2023	UN	200,00	10,00	10,00					
1.21.5.	TOMADA MÉDIA DE EMBUTIR (1 MÓDULO), 2P+T 10 A, INCLUINDO SUPORTE E PLACA - FORNECIMENTO E INSTALAÇÃO. AF_03/2023	UN	120,00	6,00	6,00					
1.21.6.	TOMADA ALTA DE EMBUTIR (1 MÓDULO), 2P+T 20 A, INCLUINDO SUPORTE E PLACA - FORNECIMENTO E INSTALAÇÃO. AF_03/2023	UN	20,00	1,00	1,00					
1.21.7.	INTERRUPTOR PULSADOR CAMPAINHA (1 MÓDULO), 10A/250V, INCLUINDO SUPORTE E PLACA - FORNECIMENTO E INSTALAÇÃO. AF_03/2023	UN	20,00	1,00	1,00					
1.21.8.	CAMPAINHA CIGARRA (1 MÓDULO), 10A/250V, INCLUINDO SUPORTE E PLACA - FORNECIMENTO E INSTALAÇÃO. AF_03/2023	UN	20,00	1,00	1,00					
1.21.9.	SUPORTE PARAFUSADO COM ESPELHO / PLACA DE ENCAIXE 4" X 2" BAIXO PARA PONTO ELÉTRICO - FORNECIMENTO E INSTALAÇÃO.	UN	40,00	2,00	2,00					
1.21.10.	CAIXA RETANGULAR 4" X 2" BAIXA (0,30 M DO PISO), PVC, INSTALADA EM PAREDE - FORNECIMENTO E INSTALAÇÃO. AF_03/2023	UN	240,00	12,00	12,00					
1.21.11.	CAIXA RETANGULAR 4" X 2" MÉDIA (1,30 M DO PISO), PVC, INSTALADA EM PAREDE - FORNECIMENTO E INSTALAÇÃO. AF_03/2023	UN	260,00	13,00	13,00					
1.21.12.	CAIXA RETANGULAR 4" X 2" ALTA (2,00 M DO PISO), PVC, INSTALADA EM PAREDE - FORNECIMENTO E INSTALAÇÃO. AF_03/2023	UN	40,00	2,00	2,00					
1.21.13.	CAIXA OCTOGONAL 3" X 3", PVC, INSTALADA EM LAJE - FORNECIMENTO E INSTALAÇÃO. AF_03/2023	UN	140,00	7,00	7,00					
1.22.	FIOS E CABOS		-							
1.22.1.	CABO DE COBRE FLEXÍVEL ISOLADO, 1,5 MM², ANTI-CHAMA 450/750 V, PARA CIRCUITOS TERMINAIS - FORNECIMENTO E INSTALAÇÃO. AF_03/2023	M	1.944,80	97,24	97,24					
1.22.2.	CABO DE COBRE FLEXÍVEL ISOLADO, 2,5 MM², ANTI-CHAMA 450/750 V, PARA CIRCUITOS TERMINAIS - FORNECIMENTO E INSTALAÇÃO. AF_03/2023	M	3.509,00	175,45	175,45					
1.22.3.	CABO DE COBRE FLEXÍVEL ISOLADO, 4 MM², ANTI-CHAMA 450/750 V, PARA CIRCUITOS TERMINAIS - FORNECIMENTO E INSTALAÇÃO. AF_03/2023	M	1.722,60	86,13	86,13					
1.22.4.	CABO DE COBRE ISOLADO, 10 MM², ANTI-CHAMA 450/750 V, INSTALADO EM ELETROCALHA OU PERFILADO - FORNECIMENTO E INSTALAÇÃO. AF_07/2025	M	488,40	24,42	24,42					
1.22.5.	CABO DE COBRE FLEXÍVEL ISOLADO, 16 MM², 0,6/1,0 KV, PARA REDE AÉREA DE DISTRIBUIÇÃO DE ENERGIA ELÉTRICA DE BAIXA TENSÃO - FORNECIMENTO E INSTALAÇÃO. AF_07/2020	M	712,00	35,60	35,60					
1.22.6.	ELETRODUTO FLEXÍVEL CORRUGADO, PVC, DN 25 MM (3/4"), PARA CIRCUITOS TERMINAIS, INSTALADO EM FORRO - FORNECIMENTO E INSTALAÇÃO. AF_03/2023	M	964,80	48,24	48,24					



PLQ - PLANILHA DE LEVANTAMENTO DE QUANTIDADES
Memória de Cálculo - OGU

Grau de Sigilo
#PUBLICO

APELIDO DO EMPREENDIMENTO
20 UNIDADES HABITACIONAIS

Nº TransfereGOV
041121/2025

Nº OPERAÇÃO
0

PROPONENTE / TOMADOR
MUNICÍPIO DE SANTO ANTÔNIO DA ALEGRIA

				Casa 19 - BS - QJ - L33	Casa 20 - BS - QJ - L34 - ADAPTADO	Serviços Preliminares				
Item	Descrição	Unidade	Quantidade	19	20	21	22			
Provisão de Unidades Habitacionais no município de Santo Antônio da Alegria/SP				141.033,60	143.905,63	3.754,38				
1.22.7.	ELETRODUTO FLEXÍVEL CORRUGADO, PVC, DN 25 MM (3/4"), PARA CIRCUITOS TERMINAIS, INSTALADO EM PAREDE - FORNECIMENTO E INSTALAÇÃO. AF_03/2023	M	1.258,20	62,91	62,91					
1.22.8.	ELETRODUTO FLEXÍVEL CORRUGADO REFORÇADO, PVC, DN 25 MM (3/4"), PARA CIRCUITOS TERMINAIS, INSTALADO EM LAJE - FORNECIMENTO E INSTALAÇÃO. AF_03/2023	M	441,20	22,06	22,06					
1.22.9.	RASGO LINEAR MANUAL EM ALVENARIA, PARA ELETRODUTOS, DIÂMETROS MENORES OU IGUAIS A 40 MM. AF_09/2023	M	1.258,20	62,91	62,91					
1.23.	TUBULAÇÕES E CONEXÕES HIDRÁULICAS		-							
1.23.1.	JOELHO 90 GRAUS COM BUCHA DE LATÃO, PVC, SOLDÁVEL, DN 25MM, X 1/2 INSTALADO EM RAMAL OU SUB-RAMAL DE ÁGUA - FORNECIMENTO E INSTALAÇÃO. AF_06/2022	UN	140,00	7,00	7,00					
1.23.2.	JOELHO 90 GRAUS, PVC, SOLDÁVEL, DN 25MM, INSTALADO EM RAMAL DE DISTRIBUIÇÃO DE ÁGUA - FORNECIMENTO E INSTALAÇÃO. AF_06/2022	UN	160,00	8,00	8,00					
1.23.3.	TE, PVC, SOLDÁVEL, DN 25MM, INSTALADO EM RAMAL OU SUB-RAMAL DE ÁGUA - FORNECIMENTO E INSTALAÇÃO. AF_06/2022	UN	80,00	4,00	4,00					
1.23.4.	ADAPTADOR CURTO COM BOLSA E ROSCA PARA REGISTRO, PVC, SOLDÁVEL, DN 25MM X 3/4, INSTALADO EM RAMAL OU SUB-RAMAL DE ÁGUA - FORNECIMENTO E INSTALAÇÃO. AF_06/2022	UN	160,00	8,00	8,00					
1.23.5.	TUBO, PVC, SOLDÁVEL, DE 25MM, INSTALADO EM PRUMADA DE ÁGUA - FORNECIMENTO E INSTALAÇÃO. AF_06/2022	M	102,00	5,10	5,10					
1.23.6.	TUBO, PVC, SOLDÁVEL, DE 25MM, INSTALADO EM RAMAL OU SUB-RAMAL DE ÁGUA - FORNECIMENTO E INSTALAÇÃO. AF_06/2022	M	174,00	8,70	8,70					
1.23.7.	FORNECIMENTO E INSTALAÇÃO DE PRESSURIZADOR ACOPLADO AO CHUVEIRO (TENSÃO: 110V - PRESSÃO MINIMA: 0,7MCA / PRESSÃO MÁXIMA: 2,5MCA - ENTRADA 1/2" / SAÍDA 1/2")	UN	20,00	1,00	1,00					
1.24.	REGISTROS		-							
1.24.1.	REGISTRO DE PRESSÃO BRUTO, LATÃO, ROSCÁVEL, 3/4", COM ACABAMENTO E CANOPLA CROMADOS - FORNECIMENTO E INSTALAÇÃO. AF_08/2021	UN	20,00	1,00	1,00					
1.24.2.	REGISTRO DE GAVETA BRUTO, LATÃO, ROSCÁVEL, 3/4", COM ACABAMENTO E CANOPLA CROMADOS - FORNECIMENTO E INSTALAÇÃO. AF_08/2021	UN	60,00	3,00	3,00					
1.24.3.	REGISTRO DE ESFERA, PVC, SOLDÁVEL, COM VOLANTE, DN 32 MM - FORNECIMENTO E INSTALAÇÃO. AF_08/2021	UN	40,00	2,00	2,00					
1.24.4.	ENGATE FLEXÍVEL EM PLÁSTICO BRANCO, 1/2" X 40CM - FORNECIMENTO E INSTALAÇÃO. AF_01/2020	UN	80,00	4,00	4,00					
1.25.	ENTRADA / ALIMENTAÇÃO HIDRÁULICA		-							
1.25.1.	KIT CAVALETE PARA MEDIÇÃO DE ÁGUA - ENTRADA INDIVIDUALIZADA, EM PVC 25 MM (3/4"), PARA 1 MEDIDOR - FORNECIMENTO E INSTALAÇÃO (EXCLUSIVE HIDRÔMETRO). AF_03/2024	UN	20,00	1,00	1,00					



PLQ - PLANILHA DE LEVANTAMENTO DE QUANTIDADES
Memória de Cálculo - OGU

Grau de Sigilo
#PUBLICO

APELIDO DO EMPREENDIMENTO
20 UNIDADES HABITACIONAIS

Nº TransfereGOV
041121/2025

Nº OPERAÇÃO
0

PROPONENTE / TOMADOR
MUNICÍPIO DE SANTO ANTÔNIO DA ALEGRIA

				Casa 19 - BS - QJ - L33	Casa 20 - BS - QJ - L34 - ADAPTADO	Serviços Preliminares				
Item	Descrição	Unidade	Quantidade	19	20	21	22			
Provisão de Unidades Habitacionais no município de Santo Antônio da Alegria/SP				141.033,60	143.905,63	3.754,38				
1.25.2.	CAIXA DE EMBUTIR EM POLICARBONATO PARA ABRIGO DE HIDRÔMETRO - FORNECIMENTO E INSTALAÇÃO (EXCLUSIVE HIDRÔMETRO).	UN	20,00	1,00	1,00					
1.25.3.	REGISTRO DE GAVETA BRUTO, LATÃO, ROSCÁVEL, 3/4" - FORNECIMENTO E INSTALAÇÃO. AF_08/2021	UN	20,00	1,00	1,00					
1.25.4.	TUBO, PVC, SOLDÁVEL, DE 25MM, INSTALADO EM RAMAL DE DISTRIBUIÇÃO DE ÁGUA - FORNECIMENTO E INSTALAÇÃO. AF_06/2022	M	135,00	6,75	6,75					
1.25.5.	TUBO, PVC, SOLDÁVEL, DE 25MM, INSTALADO EM PRUMADA DE ÁGUA - FORNECIMENTO E INSTALAÇÃO. AF_06/2022	M	60,00	3,00	3,00					
1.25.6.	JOELHO 90 GRAUS, PVC, SOLDÁVEL, DN 25MM, INSTALADO EM RAMAL DE DISTRIBUIÇÃO DE ÁGUA - FORNECIMENTO E INSTALAÇÃO. AF_06/2022	UN	40,00	2,00	2,00					
1.25.7.	TE, PVC, SOLDÁVEL, DN 25MM, INSTALADO EM RAMAL DE DISTRIBUIÇÃO DE ÁGUA - FORNECIMENTO E INSTALAÇÃO. AF_06/2022	UN	20,00	1,00	1,00					
1.26.	CAIXA D'ÁGUA E BARRILETE		-							
1.26.1.	CAIXA D'ÁGUA EM POLIETILENO, 500 LITROS - FORNECIMENTO E INSTALAÇÃO. AF_06/2021	UN	20,00	1,00	1,00					
1.26.2.	FURO EM CAIXA D'ÁGUA COM ESPESSURA DE 2 ATÉ 5 MM E DIÂMETRO DE 25 MM. AF_06/2021	UN	20,00	1,00	1,00					
1.26.3.	FURO EM CAIXA D'ÁGUA COM ESPESSURA DE 2 ATÉ 5 MM E DIÂMETRO DE 32 MM. AF_06/2021	UN	40,00	2,00	2,00					
1.26.4.	ADAPTADOR COM FLANGE E ANEL DE VEDAÇÃO, PVC, SOLDÁVEL, DN 25 MM X 3/4", INSTALADO EM RESERVAÇÃO PREDIAL DE ÁGUA - FORNECIMENTO E INSTALAÇÃO. AF_04/2024	UN	20,00	1,00	1,00					
1.26.5.	ADAPTADOR COM FLANGE E ANEL DE VEDAÇÃO, PVC, SOLDÁVEL, DN 32 MM X 1", INSTALADO EM RESERVAÇÃO PREDIAL DE ÁGUA - FORNECIMENTO E INSTALAÇÃO. AF_04/2024	UN	40,00	2,00	2,00					
1.26.6.	TORNEIRA DE BOIA PARA CAIXA D'ÁGUA, ROSCÁVEL, 3/4" - FORNECIMENTO E INSTALAÇÃO. AF_08/2021	UN	20,00	1,00	1,00					
1.26.7.	JOELHO 90 GRAUS, PVC, SOLDÁVEL, DN 25MM, INSTALADO EM RAMAL DE DISTRIBUIÇÃO DE ÁGUA - FORNECIMENTO E INSTALAÇÃO. AF_06/2022	UN	160,00	8,00	8,00					
1.26.8.	JOELHO 90 GRAUS, PVC, SOLDÁVEL, DN 32MM, INSTALADO EM RAMAL DE DISTRIBUIÇÃO DE ÁGUA - FORNECIMENTO E INSTALAÇÃO. AF_06/2022	UN	80,00	4,00	4,00					
1.26.9.	JOELHO 45 GRAUS, PVC, SOLDÁVEL, DN 32MM, INSTALADO EM RAMAL DE DISTRIBUIÇÃO DE ÁGUA - FORNECIMENTO E INSTALAÇÃO. AF_06/2022	UN	20,00	1,00	1,00					
1.26.10.	BUCHA DE REDUÇÃO, CURTA, PVC, SOLDÁVEL, DN 32 X 25 MM, INSTALADO EM RAMAL DE DISTRIBUIÇÃO DE ÁGUA - FORNECIMENTO E INSTALAÇÃO. AF_06/2022	UN	40,00	2,00	2,00					



PLQ - PLANILHA DE LEVANTAMENTO DE QUANTIDADES
Memória de Cálculo - OGU

Grau de Sigilo
#PUBLICO

APELIDO DO EMPREENDIMENTO
20 UNIDADES HABITACIONAIS

Nº TransfereGOV
041121/2025

Nº OPERAÇÃO
0

PROPONENTE / TOMADOR
MUNICÍPIO DE SANTO ANTÔNIO DA ALEGRIA

				Casa 19 - BS - QJ - L33	Casa 20 - BS - QJ - L34 - ADAPTADO	Serviços Preliminares					
Item	Descrição	Unidade	Quantidade	19	20	21	22				
Provisão de Unidades Habitacionais no município de Santo Antônio da Alegria/SP				141.033,60	143.905,63	3.754,38					
1.26.11.	TE, PVC, SOLDÁVEL, DN 32MM, INSTALADO EM RAMAL DE DISTRIBUIÇÃO DE ÁGUA - FORNECIMENTO E INSTALAÇÃO. AF_06/2022	UN	60,00	3,00	3,00						
1.26.12.	TÊ DE REDUÇÃO, PVC, SOLDÁVEL, DN 32MM X 25MM, INSTALADO EM RAMAL DE DISTRIBUIÇÃO DE ÁGUA - FORNECIMENTO E INSTALAÇÃO. AF_06/2022	UN	20,00	1,00	1,00						
1.26.13.	TUBO, PVC, SOLDÁVEL, DE 25MM, INSTALADO EM RAMAL DE DISTRIBUIÇÃO DE ÁGUA - FORNECIMENTO E INSTALAÇÃO. AF_06/2022	M	88,00	4,40	4,40						
1.26.14.	TUBO, PVC, SOLDÁVEL, DE 32MM, INSTALADO EM RAMAL DE DISTRIBUIÇÃO DE ÁGUA - FORNECIMENTO E INSTALAÇÃO. AF_06/2022	M	211,00	10,55	10,55						
1.27.	TUBULAÇÕES E CONEXÕES SANITÁRIAS		-								
1.27.1.	JOELHO 45 GRAUS, PVC, SERIE NORMAL, ESGOTO PREDIAL, DN 40 MM, JUNTA SOLDÁVEL, FORNECIDO E INSTALADO EM RAMAL DE DESCARGA OU RAMAL DE ESGOTO SANITÁRIO. AF_08/2022	UN	60,00	3,00	3,00						
1.27.2.	JOELHO 45 GRAUS, PVC, SERIE NORMAL, ESGOTO PREDIAL, DN 50 MM, JUNTA ELÁSTICA, FORNECIDO E INSTALADO EM RAMAL DE DESCARGA OU RAMAL DE ESGOTO SANITÁRIO. AF_08/2022	UN	40,00	2,00	2,00						
1.27.3.	JOELHO 90 GRAUS, PVC, SERIE NORMAL, ESGOTO PREDIAL, DN 40 MM, JUNTA SOLDÁVEL, FORNECIDO E INSTALADO EM RAMAL DE DESCARGA OU RAMAL DE ESGOTO SANITÁRIO. AF_08/2022	UN	20,00	1,00	1,00						
1.27.4.	JOELHO 90 GRAUS, PVC, SERIE NORMAL, ESGOTO PREDIAL, DN 50 MM, JUNTA ELÁSTICA, FORNECIDO E INSTALADO EM RAMAL DE DESCARGA OU RAMAL DE ESGOTO SANITÁRIO. AF_08/2022	UN	100,00	5,00	5,00						
1.27.5.	JOELHO 90 GRAUS, PVC, SERIE NORMAL, ESGOTO PREDIAL, DN 100 MM, JUNTA ELÁSTICA, FORNECIDO E INSTALADO EM RAMAL DE DESCARGA OU RAMAL DE ESGOTO SANITÁRIO. AF_08/2022	UN	20,00	1,00	1,00						
1.27.6.	TE, PVC, SERIE NORMAL, ESGOTO PREDIAL, DN 50 X 50 MM, JUNTA ELÁSTICA, FORNECIDO E INSTALADO EM RAMAL DE DESCARGA OU RAMAL DE ESGOTO SANITÁRIO. AF_08/2022	UN	20,00	1,00	1,00						
1.27.7.	JUNÇÃO DE REDUÇÃO INVERTIDA, PVC, SÉRIE NORMAL, ESGOTO PREDIAL, DN 100 X 50 MM, JUNTA ELÁSTICA, FORNECIDO E INSTALADO EM RAMAL DE DESCARGA OU RAMAL DE ESGOTO SANITÁRIO. AF_08/2022	UN	40,00	2,00	2,00						
1.27.8.	TERMINAL DE VENTILAÇÃO, PVC, SÉRIE NORMAL, ESGOTO PREDIAL, DN 50 MM, JUNTA SOLDÁVEL, FORNECIDO E INSTALADO EM PRUMADA DE ESGOTO SANITÁRIO OU VENTILAÇÃO. AF_08/2022	UN	20,00	1,00	1,00						
1.27.9.	TUBO PVC, SERIE NORMAL, ESGOTO PREDIAL, DN 40 MM, FORNECIDO E INSTALADO EM RAMAL DE DESCARGA OU RAMAL DE ESGOTO SANITÁRIO. AF_08/2022	M	67,00	3,35	3,35						
1.27.10.	TUBO PVC, SERIE NORMAL, ESGOTO PREDIAL, DN 50 MM, FORNECIDO E INSTALADO EM RAMAL DE DESCARGA OU RAMAL DE ESGOTO SANITÁRIO. AF_08/2022	M	264,60	13,23	13,23						

APELIDO DO EMPREENDIMENTO
20 UNIDADES HABITACIONAIS

Nº TransfereGOV
041121/2025

Nº OPERAÇÃO
0

PROPONENTE / TOMADOR
MUNICÍPIO DE SANTO ANTÔNIO DA ALEGRIA

				Casa 19 - BS - QJ - L33	Casa 20- BS - QJ - L34 - ADAPTADO	Serviços Preliminares				
Item	Descrição	Unidade	Quantidade	19	20	21	22			
Provisão de Unidades Habitacionais no município de Santo Antônio da Alegria/SP				141.033,60	143.905,63	3.754,38				
1.27.11.	TUBO PVC, SERIE NORMAL, ESGOTO PREDIAL, DN 50 MM, FORNECIDO E INSTALADO EM PRUMADA DE ESGOTO SANITÁRIO OU VENTILAÇÃO. AF_08/2022	M	80,00	4,00	4,00					
1.27.12.	TUBO PVC, SERIE NORMAL, ESGOTO PREDIAL, DN 100 MM, FORNECIDO E INSTALADO EM RAMAL DE DESCARGA OU RAMAL DE ESGOTO SANITÁRIO. AF_08/2022	M	672,40	33,62	33,62					
1.28.	ACESSÓRIOS / CAIXAS SANITÁRIAS		-							
1.28.1.	CAIXA ENTERRADA HIDRÁULICA RETANGULAR EM ALVENARIA COM TIJOLOS CERÂMICOS MACIÇOS, DIMENSÕES INTERNAS: 0,6X0,6X0,6 M PARA REDE DE ESGOTO. AF_12/2020	UN	80,00	4,00	4,00					
1.28.2.	CAIXA SIFONADA, PVC, DN 100 X 100 X 50 MM, JUNTA ELÁSTICA, FORNECIDA E INSTALADA EM RAMAL DE DESCARGA OU EM RAMAL DE ESGOTO SANITÁRIO. AF_08/2022	UN	20,00	1,00	1,00					
1.28.3.	RALO SIFONADO REDONDO, PVC, DN 100 X 40 MM, JUNTA SOLDÁVEL, FORNECIDO E INSTALADO EM RAMAL DE DESCARGA OU EM RAMAL DE ESGOTO SANITÁRIO. AF_08/2022	UN	20,00	1,00	1,00					
1.28.4.	RALO SECO CÔNICO, PVC, DN 100 X 40 MM, JUNTA SOLDÁVEL, FORNECIDO E INSTALADO EM RAMAL DE DESCARGA OU EM RAMAL DE ESGOTO SANITÁRIO. AF_08/2022	UN	20,00	1,00	1,00					
1.28.5.	CAIXA DE GORDURA SIMPLES (CAPACIDADE: 36L), RETANGULAR, EM ALVENARIA COM TIJOLOS CERÂMICOS MACIÇOS, DIMENSÕES INTERNAS = 0,2X0,4 M, ALTURA INTERNA = 0,8 M. AF_12/2020	UN	20,00	1,00	1,00					
1.29.	APARELHOS, METAIS E BANCADAS		-							
1.29.1.	VASO SANITÁRIO SIFONADO COM CAIXA ACOPLADA LOUÇA BRANCA, INCLUSO ENGATE FLEXÍVEL EM PLÁSTICO BRANCO, 1/2 X 40CM - FORNECIMENTO E INSTALAÇÃO. AF_01/2020	UN	18,00	1,00						
1.29.2.	LAVATÓRIO LOUÇA BRANCA SUSPENSO, 29,5 X 39CM OU EQUIVALENTE, PADRÃO POPULAR, INCLUSO SIFÃO FLEXÍVEL EM PVC, VÁLVULA E ENGATE FLEXÍVEL 30CM EM PLÁSTICO E TORNEIRA CROMADA DE MESA, PADRÃO POPULAR - FORNECIMENTO E INSTALAÇÃO. AF_01/2020	UN	20,00	1,00	1,00					
1.29.3.	BANCADA DE MÁRMORE SINTÉTICO 120 X 60CM, COM CUBA INTEGRADA, INCLUSO SIFÃO TIPO FLEXÍVEL EM PVC, VÁLVULA EM PLÁSTICO CROMADO TIPO AMERICANA E TORNEIRA CROMADA LONGA, DE PAREDE, PADRÃO POPULAR - FORNECIMENTO E INSTALAÇÃO. AF_01/2020	UN	20,00	1,00	1,00					
1.29.4.	TANQUE DE MÁRMORE SINTÉTICO COM COLUNA, 22L OU EQUIVALENTE, INCLUSO SIFÃO FLEXÍVEL EM PVC, VÁLVULA PLÁSTICA E TORNEIRA DE METAL CROMADO PADRÃO POPULAR - FORNECIMENTO E INSTALAÇÃO. AF_01/2020	UN	20,00	1,00	1,00					
1.29.5.	CHUVEIRO ELÉTRICO COMUM CORPO PLÁSTICO, TIPO DUCHA - FORNECIMENTO E INSTALAÇÃO. AF_01/2020	UN	20,00	1,00	1,00					
1.29.6.	KIT DE ACESSORIOS PARA BANHEIRO EM METAL CROMADO, 5 PECAS, INCLUSO FIXAÇÃO. AF_01/2020	UN	20,00	1,00	1,00					
1.30.	CALAFETE / LIMPEZA		-							



PLQ - PLANILHA DE LEVANTAMENTO DE QUANTIDADES
Memória de Cálculo - OGU

Grau de Sigilo
#PUBLICO

APELIDO DO EMPREENDIMENTO
20 UNIDADES HABITACIONAIS

Nº TransfereGOV
041121/2025

Nº OPERAÇÃO
0

PROPONENTE / TOMADOR
MUNICÍPIO DE SANTO ANTÔNIO DA ALEGRIA

				Casa 19 - BS - QJ - L33	Casa 20 - BS - QJ - L34 - ADAPTADO	Serviços Preliminares				
Item	Descrição	Unidade	Quantidade	19	20	21	22			
Provisão de Unidades Habitacionais no município de Santo Antônio da Alegria/SP				141.033,60	143.905,63	3.754,38				
1.30.1.	LIMPEZA DE BACIA SANITÁRIA, BIDÊ OU MICTÓRIO EM LOUÇA, INCLUSIVE METAIS CORRESPONDENTES. AF_04/2019	UN	20,00	1,00	1,00					
1.30.2.	LIMPEZA DE BANCADA DE PEDRA (MÁRMORE OU GRANITO). AF_04/2019	M2	14,40	0,72	0,72					
1.30.3.	LIMPEZA DE CONTRAPISO COM VASSOURA A SECO. AF_04/2019	M2	323,00	16,15	16,15					
1.30.4.	LIMPEZA DE FORRO REMOVÍVEL COM PANO ÚMIDO. AF_04/2019	M2	718,00	35,90	35,90					
1.30.5.	LIMPEZA DE JANELA DE VIDRO COM CAIXILHO EM AÇO/ALUMÍNIO/PVC. AF_04/2019	M2	235,20	11,76	11,76					
1.30.6.	LIMPEZA DE PISO CERÂMICO OU PORCELANATO UTILIZANDO DETERGENTE NEUTRO E ESCOVAÇÃO MANUAL. AF_04/2019	M2	949,20	47,46	47,46					
1.30.7.	LIMPEZA DE PORTA DE MADEIRA. AF_04/2019	M2	201,60	10,08	10,08					
1.30.8.	LIMPEZA DE REVESTIMENTO CERÂMICO EM PAREDE UTILIZANDO DETERGENTE NEUTRO E ESCOVAÇÃO MANUAL. AF_04/2019	M2	479,40	23,97	23,97					
1.30.9.	LIMPEZA DE TANQUE OU LAVATÓRIO DE LOUÇA ISOLADO, INCLUSIVE METAIS CORRESPONDENTES. AF_04/2019	UN	40,00	2,00	2,00					
1.31.	LOCAÇÕES									
1.31.1.	Locação de container tipo depósito - área mínima de 13,80 m²	MES	18,00							
1.31.2.	LOCACAO DE CONTAINER 2,30 X 6,00 M, ALT. 2,50 M, COM 1 SANITARIO, PARA ESCRITORIO, COMPLETO, SEM DIVISORIAS INTERNAS (NAO INCLUI MOBILIZACAO/DESMOBILIZACAO)	MES	18,00							

SANTO ANTÔNIO DA ALEGRIA/SP

Local

segunda-feira, 30 de março de 2026

Data

Responsável Técnico

Nome: LETÍCIA D'OLIVO MOREIRA BELUTTI

CREA/CAU: Arquiteta e Urbanista

ART/RRT: 16248861

Documento assinado digitalmente



LETICIA D OLIVO MOREIRA BELUTTI

Data: 30/03/2026 12:29:50-0300

Verifique em <https://validar.iti.gov.br>



PO - PLANILHA ORÇAMENTÁRIA
Orçamento Base para Licitação - OGU

Grau de Sigilo
#PUBLICO

Nº OPERAÇÃO 0	Nº TransfereGOV 041121/2025	PROponente / TOMADOR MUNICÍPIO DE SANTO ANTÔNIO DA ALEGRIA	Apelido do Empreendimento 20 UNIDADES HABITACIONAIS			
LOCALIDADE SINAPI SAO PAULO	DATA BASE 09-25 (N DES.)	DESCRIÇÃO DO LOTE Provisão de Unidades Habitacionais no município de Santo Antônio da	MUNICÍPIO / UF SANTO ANTÔNIO DA ALEGRIA/SP	BDI 1 22,23%	BDI 2 0,00%	BDI 3 0,00%

Item	Fonte	Código	Descrição	Unidade	Quantidade	Custo Unitário (sem BDI) (R\$)	BDI (%)	Preço Unitário (com BDI) (R\$)	Preço Total (R\$)	
Provisão de Unidades Habitacionais no município de Santo Antônio da Alegria/SP									2.870.268,68	
1.			CONSTRUÇÃO DE HABITAÇÃO DE INTERESSE SOCIAL - HIS - PADRÃO POPULAR					-	2.870.268,68	
1.1.			SERVIÇOS PRELIMINARES					-	27.495,78	
1.1.1.	CDHU	02.10.020	Locação de obra de edificação	M2	1.077,20	18,03	BDI 1	22,04	23.741,40	RA
1.1.2.	SINAPI	103689	FORNECIMENTO E INSTALAÇÃO DE PLACA DE OBRA COM CHAPA GALVANIZADA E ESTRUTURA DE MADEIRA. AF_03/2022_PS	M2	6,48	474,01	BDI 1	579,38	3.754,38	RA
1.2.			UNIDADES ADAPTADAS					-	6.949,60	
1.2.1.	SINAPI	100867	BARRA DE APOIO RETA, EM AÇO INOX POLIDO, COMPRIMENTO 70 CM, FIXADA NA PAREDE - FORNECIMENTO E INSTALAÇÃO. AF_01/2020	UN	2,00	330,46	BDI 1	403,92	807,84	RA
1.2.2.	SINAPI	100868	BARRA DE APOIO RETA, EM AÇO INOX POLIDO, COMPRIMENTO 80 CM, FIXADA NA PAREDE - FORNECIMENTO E INSTALAÇÃO. AF_01/2020	UN	4,00	343,10	BDI 1	419,37	1.677,48	RA
1.2.3.	SINAPI	95472	VASO SANITARIO SIFONADO CONVENCIONAL PARA PCD SEM FURO FRONTAL COM LOUÇA BRANCA SEM ASSENTO, INCLUSO CONJUNTO DE LIGAÇÃO PARA BACIA SANITÁRIA AJUSTÁVEL - FORNECIMENTO E INSTALAÇÃO. AF_01/2020	UN	2,00	758,95	BDI 1	927,66	1.855,32	RA
1.2.4.	SINAPI	100875	BANCO ARTICULADO, EM AÇO INOX, PARA PCD, FIXADO NA PAREDE - FORNECIMENTO E INSTALAÇÃO. AF_01/2020	UN	2,00	1.067,23	BDI 1	1.304,48	2.608,96	RA
1.3.			RADIER					-	284.036,00	
1.3.1.	SINAPI	96521	ESCAVAÇÃO MECANIZADA PARA BLOCO DE COROAMENTO OU SAPATA COM RETROESCAVADEIRA (INCLUINDO ESCAVAÇÃO PARA COLOCAÇÃO DE FÔRMAS). AF_01/2024	M3	250,60	47,85	BDI 1	58,49	14.657,60	RA
1.3.2.	SINAPI	97083	COMPACTAÇÃO MECÂNICA DE SOLO PARA EXECUÇÃO DE RADIER, PISO DE CONCRETO OU LAJE SOBRE SOLO, COM COMPACTADOR DE SOLOS A PERCUSSÃO. AF_09/2021	M2	1.138,80	4,53	BDI 1	5,54	6.309,00	RA
1.3.3.	SINAPI	97087	CAMADA SEPARADORA PARA EXECUÇÃO DE RADIER, PISO DE CONCRETO OU LAJE SOBRE SOLO, EM LONA PLÁSTICA. AF_09/2021	M2	1.138,80	3,06	BDI 1	3,74	4.259,20	RA
1.3.4.	SINAPI	96622	LASTRO COM MATERIAL GRANULAR, APLICADO EM PISOS OU LAJES SOBRE SOLO, ESPESSURA DE *5 CM*. AF_01/2024	M3	53,80	200,92	BDI 1	245,58	13.212,20	RA
1.3.5.	SINAPI	97086	FABRICAÇÃO, MONTAGEM E DESMONTAGEM DE FORMA PARA RADIER, PISO DE CONCRETO OU LAJE SOBRE SOLO, EM MADEIRA SERRADA, 4 UTILIZAÇÕES. AF_09/2021	M2	133,40	167,64	BDI 1	204,91	27.335,00	RA
1.3.6.	SINAPI	92769	ARMAÇÃO DE LAJE DE ESTRUTURA CONVENCIONAL DE CONCRETO ARMADO UTILIZANDO AÇO CA-50 DE 6,3 MM - MONTAGEM. AF_06/2022	KG	7.240,00	11,52	BDI 1	14,08	101.939,20	RA
1.3.7.	SINAPI	92762	ARMAÇÃO DE PILAR OU VIGA DE ESTRUTURA CONVENCIONAL DE CONCRETO ARMADO UTILIZANDO AÇO CA-50 DE 10,0 MM - MONTAGEM. AF_06/2022	KG	572,00	9,50	BDI 1	11,61	6.641,00	RA

RECURSO
↓



PO - PLANILHA ORÇAMENTÁRIA
Orçamento Base para Licitação - OGU

Grau de Sigilo
#PUBLICO

Nº OPERAÇÃO 0	Nº TransfereGOV 041121/2025	PROPOSITANTE / TOMADOR MUNICÍPIO DE SANTO ANTÔNIO DA ALEGRIA	APELIDO DO EMPREENDIMENTO 20 UNIDADES HABITACIONAIS			
LOCALIDADE SINAPI SAO PAULO	DATA BASE 09-25 (N DES.)	DESCRIÇÃO DO LOTE Provisão de Unidades Habitacionais no município de Santo Antônio da	MUNICÍPIO / UF SANTO ANTÔNIO DA ALEGRIA/SP	BDI 1 22,23%	BDI 2 0,00%	BDI 3 0,00%

Item	Fonte	Código	Descrição	Unidade	Quantidade	Custo Unitário (sem BDI) (R\$)	BDI (%)	Preço Unitário (com BDI) (R\$)	Preço Total (R\$)	RECURSO
Provisão de Unidades Habitacionais no município de Santo Antônio da Alegria/SP									2.870.268,68	
1.3.8.	SINAPI	92759	ARMAÇÃO DE PILAR OU VIGA DE ESTRUTURA CONVENCIONAL DE CONCRETO ARMADO UTILIZANDO AÇO CA-60 DE 5,0 MM - MONTAGEM. AF_06/2022	KG	78,00	13,82	BDI 1	16,89	1.317,40	RA
1.3.9.	Composição	97096_ADP-01	CONCRETAGEM DE RADIER, PISO DE CONCRETO OU LAJE SOBRE SOLO, FCK 20 MPA - LANÇAMENTO, ADENSAMENTO E ACABAMENTO	M3	181,60	485,55	BDI 1	593,49	107.777,80	RA
1.3.10.	SINAPI	93382	REATERRO MANUAL DE VALAS, COM COMPACTADOR DE SOLOS DE PERCUSSÃO. AF_08/2023	M3	13,60	35,35	BDI 1	43,21	587,60	RA
1.4.			IMPERMEABILIZAÇÃO					-	29.323,00	
1.4.1.	SINAPI	98555	IMPERMEABILIZAÇÃO DE SUPERFÍCIE COM ARGAMASSA POLIMÉRICA / MEMBRANA ACRÍLICA, 3 DEMÃOS. AF_09/2023	M2	632,40	36,86	BDI 1	45,05	28.489,60	RA
1.4.2.	SINAPI-I	4030	VEU DE POLIESTER PARA IMPERMEABILIZACAO	M2	92,40	7,38	BDI 1	9,02	833,40	RA
1.5.			PILARES, VIGAS E LAJES					-	237.887,00	
1.5.1.	SINAPI	92427	MONTAGEM E DESMONTAGEM DE FÔRMA DE PILARES RETANGULARES E ESTRUTURAS SIMILARES, PÉ-DIREITO SIMPLES, EM CHAPA DE MADEIRA COMPENSADA RESINADA, 8 UTILIZAÇÕES. AF_09/2020	M2	287,80	74,75	BDI 1	91,37	26.296,20	RA
1.5.2.	Composição	92463_ADP-01	MONTAGEM E DESMONTAGEM DE FÔRMA DE VIGA, SEM ESCORAMENTO, PÉ-DIREITO SIMPLES, EM CHAPA DE MADEIRA RESINADA, 8 UTILIZAÇÕES.	M2	410,80	73,41	BDI 1	89,73	36.861,00	RA
1.5.3.	SINAPI	92463	MONTAGEM E DESMONTAGEM DE FÔRMA DE VIGA, ESCORAMENTO COM GARFO DE MADEIRA, PÉ-DIREITO SIMPLES, EM CHAPA DE MADEIRA RESINADA, 8 UTILIZAÇÕES. AF_09/2020	M2	82,60	128,59	BDI 1	157,18	12.983,00	RA
1.5.4.	SINAPI	92759	ARMAÇÃO DE PILAR OU VIGA DE ESTRUTURA CONVENCIONAL DE CONCRETO ARMADO UTILIZANDO AÇO CA-60 DE 5,0 MM - MONTAGEM. AF_06/2022	KG	1.408,00	13,82	BDI 1	16,89	23.781,20	RA
1.5.5.	SINAPI	92760	ARMAÇÃO DE PILAR OU VIGA DE ESTRUTURA CONVENCIONAL DE CONCRETO ARMADO UTILIZANDO AÇO CA-50 DE 6,3 MM - MONTAGEM. AF_06/2022	KG	300,00	12,23	BDI 1	14,95	4.485,00	RA
1.5.6.	SINAPI	92761	ARMAÇÃO DE PILAR OU VIGA DE ESTRUTURA CONVENCIONAL DE CONCRETO ARMADO UTILIZANDO AÇO CA-50 DE 8,0 MM - MONTAGEM. AF_06/2022	KG	1.306,00	10,96	BDI 1	13,40	17.500,40	RA
1.5.7.	SINAPI	92762	ARMAÇÃO DE PILAR OU VIGA DE ESTRUTURA CONVENCIONAL DE CONCRETO ARMADO UTILIZANDO AÇO CA-50 DE 10,0 MM - MONTAGEM. AF_06/2022	KG	1.712,00	9,50	BDI 1	11,61	19.876,40	RA
1.5.8.	SINAPI	101963	LAJE PRÉ-MOLDADA UNIDIRECIONAL, BIAPOIADA, PARA PISO, ENCHIMENTO EM CERÂMICA, VIGOTA CONVENCIONAL, ALTURA TOTAL DA LAJE "LT" = 12 CM (ENCHIMENTO+CAPA) = (8+4). AF_08/2025	M2	115,40	206,46	BDI 1	252,36	29.122,40	RA
1.5.9.	Composição	103669_ADP-01	CONCRETAGEM DE PILARES, FCK = 20 MPA, COM USO DE BALDES - LANÇAMENTO, ADENSAMENTO E ACABAMENTO.	M3	25,60	880,30	BDI 1	1.075,99	27.545,40	RA



PO - PLANILHA ORÇAMENTÁRIA
Orçamento Base para Licitação - OGU

Grau de Sigilo
#PUBLICO

Nº OPERAÇÃO 0	Nº TransfereGOV 041121/2025	PROponente / TOMADOR MUNICÍPIO DE SANTO ANTÔNIO DA ALEGRIA	Apelido do Empreendimento 20 UNIDADES HABITACIONAIS			
LOCALIDADE SINAPI SAO PAULO	DATA BASE 09-25 (N DES.)	DESCRIÇÃO DO LOTE Provisão de Unidades Habitacionais no município de Santo Antônio da	MUNICÍPIO / UF SANTO ANTÔNIO DA ALEGRIA/SP	BDI 1 22,23%	BDI 2 0,00%	BDI 3 0,00%

Item	Fonte	Código	Descrição	Unidade	Quantidade	Custo Unitário (sem BDI) (R\$)	BDI (%)	Preço Unitário (com BDI) (R\$)	Preço Total (R\$)	
Provisão de Unidades Habitacionais no município de Santo Antônio da Alegria/SP									2.870.268,68	
1.5.10.	Composição	103682_ADP-01	CONCRETAGEM DE VIGAS E LAJES, FCK=20 MPA, PARA QUALQUER TIPO DE LAJE COM BALDES EM EDIFICAÇÃO TÉRREA - LANÇAMENTO, ADENSAMENTO E ACABAMENTO.	M3	35,60	906,28	BDI 1	1.107,75	39.436,00	RA
1.6.			ALVENARIA/FECHAMENTOS					-	263.496,20	
1.6.1.	SINAPI	103328	ALVENARIA DE VEDAÇÃO DE BLOCOS CERÂMICOS FURADOS NA HORIZONTAL DE 9X19X19 CM (ESPESSURA 9 CM) E ARGAMASSA DE ASSENTAMENTO COM PREPARO EM BETONEIRA. AF_12/2021	M2	1.834,60	111,29	BDI 1	136,03	249.560,60	RA
1.6.2.	SINAPI	105022	VERGA PRÉ-MOLDADA COM ATÉ 1,5 M DE VÃO, ESPESSURA DE *10* CM. AF_03/2024	M	324,00	22,59	BDI 1	27,61	8.945,60	RA
1.6.3.	SINAPI	105028	CONTRAVERGA PRÉ-MOLDADA, ESPESSURA DE *10* CM. AF_03/2024	M	184,00	22,19	BDI 1	27,12	4.990,00	RA
1.7.			ESQUADRIAS METÁLICAS					-	183.302,00	
1.7.1.	SINAPI	91338	PORTA DE ALUMÍNIO DE ABRIR COM LAMBRI, COM GUARNIÇÃO, FIXAÇÃO COM PARAFUSOS - FORNECIMENTO E INSTALAÇÃO. AF_12/2019	M2	67,20	896,93	BDI 1	1.096,32	73.672,80	RA
1.7.2.	SINAPI	94570	JANELA DE ALUMÍNIO DE CORRER COM 2 FOLHAS PARA VIDROS (VIDROS INCLUSOS), BATENTE/ REQUADRO 6 A 14 CM, ACABAMENTO COM ACETATO OU BRILHANTE, FIXAÇÃO COM PARAFUSO, SEM GUARNIÇÃO/ ALIZAR, DIMENSÕES 100X120 CM, VEDAÇÃO COM SILICONE, EXCLUSIVE CONTRAMARCO - FORNECIMENTO E INSTALAÇÃO. AF_11/2024	M2	52,00	348,78	BDI 1	426,31	22.168,20	RA
1.7.3.	SINAPI	94572	JANELA DE ALUMÍNIO DE CORRER COM 3 FOLHAS (2 VENEZIANAS E 1 FOLHA PARA VIDRO, VIDRO INCLUSO), BATENTE/ REQUADRO 6 A 14 CM, SEM ACABAMENTO, FIXAÇÃO COM PARAFUSO, SEM GUARNIÇÃO/ ALIZAR, DIMENSÕES 100X120 CM, VEDAÇÃO COM SILICONE, EXCLUSIVE CONTRAMARCO - FORNECIMENTO E INSTALAÇÃO. AF_11/2024	M2	56,00	499,38	BDI 1	610,39	34.181,80	RA
1.7.4.	SINAPI	94569	JANELA DE ALUMÍNIO TIPO MAXIM-AR, BATENTE/ REQUADRO 3 A 14 CM, VIDRO INCLUSO, FIXAÇÃO COM PARAFUSO, SEM GUARNIÇÃO/ ALIZAR, DIMENSÕES 60X80 (A X L) CM, SEM ACABAMENTO, VEDAÇÃO COM SILICONE, EXCLUSIVE CONTRAMARCO - FORNECIMENTO E INSTALAÇÃO. AF_11/2024	M2	9,60	664,22	BDI 1	811,88	7.794,00	RA
1.7.5.	SINAPI	94589	CONTRAMARCO DE ALUMÍNIO, FIXAÇÃO COM ARGAMASSA - FORNECIMENTO E INSTALAÇÃO. AF_11/2024	M	432,00	23,88	BDI 1	29,19	12.610,00	RA
1.7.6.	SINAPI	105812	GUARNIÇÃO DE ALUMÍNIO. AF_11/2024	M	864,00	31,13	BDI 1	38,05	32.875,20	RA
1.8.			ESQUADRIAS DE MADEIRAS					-	80.736,60	
1.8.1.	SINAPI	91314	KIT DE PORTA DE MADEIRA PARA PINTURA, SEMI-OCA (LEVE OU MÉDIA), PADRÃO POPULAR, 80X210CM, ESPESSURA DE 3,5CM, ITENS INCLUSOS: DOBRADIÇAS, MONTAGEM E INSTALAÇÃO DO BATENTE, FECHADURA COM EXECUÇÃO DO FURO - FORNECIMENTO E INSTALAÇÃO. AF_12/2019	UN	60,00	1.100,88	BDI 1	1.345,61	80.736,60	RA

RECURSO
↓



PO - PLANILHA ORÇAMENTÁRIA
Orçamento Base para Licitação - OGU

Grau de Sigilo
#PUBLICO

Nº OPERAÇÃO 0	Nº TransfereGOV 041121/2025	PROPOSITANTE / TOMADOR MUNICÍPIO DE SANTO ANTÔNIO DA ALEGRIA	APELIDO DO EMPREENDIMENTO 20 UNIDADES HABITACIONAIS			
LOCALIDADE SINAPI SAO PAULO	DATA BASE 09-25 (N DES.)	DESCRIÇÃO DO LOTE Provisão de Unidades Habitacionais no município de Santo Antônio da	MUNICÍPIO / UF SANTO ANTÔNIO DA ALEGRIA/SP	BDI 1 22,23%	BDI 2 0,00%	BDI 3 0,00%

Item	Fonte	Código	Descrição	Unidade	Quantidade	Custo Unitário (sem BDI) (R\$)	BDI (%)	Preço Unitário (com BDI) (R\$)	Preço Total (R\$)	
Provisão de Unidades Habitacionais no município de Santo Antônio da Alegria/SP									2.870.268,68	
1.9.			TELHADOS					-	619.202,80	
1.9.1.	SINAPI	92541	TRAMA DE MADEIRA COMPOSTA POR RIPAS, CAIBROS E TERÇAS PARA TELHADOS DE ATÉ 2 ÁGUAS PARA TELHA CERÂMICA CAPA-CANAL, INCLUSO TRANSPORTE VERTICAL. AF_07/2019	M2	1.295,80	103,85	BDI 1	126,94	164.488,80	RA
1.9.2.	SINAPI	94447	TELHAMENTO COM TELHA CERÂMICA CAPA-CANAL, TIPO PAULISTA, COM ATÉ 2 ÁGUAS, INCLUSO TRANSPORTE VERTICAL. AF_07/2019	M2	1.295,80	95,57	BDI 1	116,82	151.375,40	RA
1.9.3.	SINAPI	102233	PINTURA IMUNIZANTE PARA MADEIRA, 1 DEMÃO. AF_01/2021	M2	2.076,00	12,80	BDI 1	15,65	32.489,40	RA
1.9.4.	SINAPI	94232	AMARRAÇÃO DE TELHAS CERÂMICAS OU DE CONCRETO. AF_07/2019	UN	10.520,00	3,73	BDI 1	4,56	47.971,20	RA
1.9.5.	SINAPI	94221	CUMEEIRA PARA TELHA CERÂMICA EMBOÇADA COM ARGAMASSA TRAÇO 1:2:9 (CIMENTO, CAL E AREIA) PARA TELHADOS COM ATÉ 2 ÁGUAS, INCLUSO TRANSPORTE VERTICAL. AF_07/2019	M	213,00	40,25	BDI 1	49,20	10.479,60	RA
1.9.6.	SINAPI	92548	FABRICAÇÃO E INSTALAÇÃO DE TESOURA INTEIRA EM MADEIRA NÃO APARELHADA, VÃO DE 6 M, PARA TELHA CERÂMICA OU DE CONCRETO, INCLUSO IÇAMENTO. AF_07/2019	UN	80,00	1.824,20	BDI 1	2.229,72	178.377,60	RA
1.9.7.	SINAPI	94231	RUFO EM CHAPA DE AÇO GALVANIZADO NÚMERO 24, CORTE DE 25 CM, INCLUSO TRANSPORTE VERTICAL. AF_07/2019	M	209,00	53,30	BDI 1	65,15	13.616,40	RA
1.9.8.	SINAPI	94227	CALHA EM CHAPA DE AÇO GALVANIZADO NÚMERO 24, DESENVOLVIMENTO DE 33 CM, INCLUSO TRANSPORTE VERTICAL. AF_07/2019	M	209,00	66,15	BDI 1	80,86	16.899,80	RA
1.9.9.	SINAPI-I	12623	CONDUTOR PLUVIAL, PVC, CIRCULAR, DIAMETRO ENTRE 80 E 100 MM, PARA DRENAGEM PLUVIAL PREDIAL	M	60,00	47,79	BDI 1	58,41	3.504,60	RA
1.10.			REVESTIMENTOS INTERNOS					-	120.508,60	
1.10.1.	SINAPI	87879	CHAPISCO APLICADO EM ALVENARIAS E ESTRUTURAS DE CONCRETO INTERNAS, COM COLHER DE PEDREIRO. ARGAMASSA TRAÇO 1:3 COM PREPARO EM BETONEIRA 400L. AF_10/2022	M2	2.731,60	5,06	BDI 1	6,18	16.881,20	RA
1.10.2.	SINAPI	87882	CHAPISCO APLICADO NO TETO OU EM ALVENARIA E ESTRUTURA, COM ROLO PARA TEXTURA ACRÍLICA. ARGAMASSA TRAÇO 1:4 E EMULSÃO POLIMÉRICA (ADESIVO) COM PREPARO EM BETONEIRA 400L. AF_10/2022	M2	88,80	6,51	BDI 1	7,96	706,80	RA
1.10.3.	SINAPI	87545	EMBOÇO, EM ARGAMASSA TRAÇO 1:2:8, PREPARO MECÂNICO, APLICADO MANUALMENTE EM PAREDES INTERNAS, PARA AMBIENTES COM ÁREA MENOR QUE 5M², E = 10MM, COM TALISCAS. AF_03/2024	M2	479,40	33,92	BDI 1	41,46	19.876,00	RA
1.10.4.	SINAPI	87547	MASSA ÚNICA, EM ARGAMASSA TRAÇO 1:2:8, PREPARO MECÂNICO, APLICADA MANUALMENTE EM PAREDES INTERNAS DE AMBIENTES COM ÁREA ENTRE 5M² E 10M², E = 10MM, COM TALISCAS. AF_03/2024	M2	1.601,00	29,89	BDI 1	36,53	58.484,60	RA

RECURSO
↓



PO - PLANILHA ORÇAMENTÁRIA
Orçamento Base para Licitação - OGU

Grau de Sigilo
#PUBLICO

Nº OPERAÇÃO 0	Nº TransfereGOV 041121/2025	PROPONENTE / TOMADOR MUNICÍPIO DE SANTO ANTÔNIO DA ALEGRIA	APELIDO DO EMPREENDIMENTO 20 UNIDADES HABITACIONAIS			
LOCALIDADE SINAPI SAO PAULO	DATA BASE 09-25 (N DES.)	DESCRIÇÃO DO LOTE Provisão de Unidades Habitacionais no município de Santo Antônio da	MUNICÍPIO / UF SANTO ANTÔNIO DA ALEGRIA/SP	BDI 1 22,23%	BDI 2 0,00%	BDI 3 0,00%

Item	Fonte	Código	Descrição	Unidade	Quantidade	Custo Unitário (sem BDI) (R\$)	BDI (%)	Preço Unitário (com BDI) (R\$)	Preço Total (R\$)	
Provisão de Unidades Habitacionais no município de Santo Antônio da Alegria/SP									2.870.268,68	
1.10.5.	SINAPI	104958	MASSA ÚNICA, EM ARGAMASSA TRAÇO 1:2:8 PREPARO MECÂNICO, APLICADA MANUALMENTE EM PAREDES INTERNAS DE AMBIENTES COM ÁREA MAIOR QUE 10M², E = 10MM, COM TALISCAS. AF_03/2024	M2	651,20	25,71	BDI 1	31,43	20.467,20	RA
1.10.6.	SINAPI	90408	MASSA ÚNICA, EM ARGAMASSA TRAÇO 1:2:8, PREPARO MECÂNICO, APLICADA MANUALMENTE EM TETO, E = 10MM, COM TALISCAS. AF_03/2024	M2	88,80	37,71	BDI 1	46,09	4.092,80	RA
1.11.			REVESTIMENTOS CERÂMICOS					-	38.183,40	
1.11.1.	SINAPI	87267	REVESTIMENTO CERÂMICO PARA PAREDES INTERNAS COM PLACAS TIPO ESMALTADA DE DIMENSÕES 20X20 CM APLICADAS A MEIA ALTURA DAS PAREDES. AF_02/2023_PE	M2	393,00	66,34	BDI 1	81,09	31.868,40	RA
1.11.2.	SINAPI	87265	REVESTIMENTO CERÂMICO PARA PAREDES INTERNAS COM PLACAS TIPO ESMALTADA DE DIMENSÕES 20X20 CM APLICADAS NA ALTURA INTEIRA DAS PAREDES. AF_02/2023_PE	M2	86,40	59,80	BDI 1	73,09	6.315,00	RA
1.12.			REVESTIMENTOS EXTERNOS					-	108.500,80	
1.12.1.	SINAPI	87905	CHAPISCO APLICADO EM ALVENARIA (COM PRESENÇA DE VÃOS) E ESTRUTURAS DE CONCRETO DE FACHADA, COM COLHER DE PEDREIRO. ARGAMASSA TRAÇO 1:3 COM PREPARO EM BETONEIRA 400L. AF_10/2022	M2	607,00	9,76	BDI 1	11,93	7.241,60	RA
1.12.2.	SINAPI	87894	CHAPISCO APLICADO EM ALVENARIA (SEM PRESENÇA DE VÃOS) E ESTRUTURAS DE CONCRETO DE FACHADA, COM COLHER DE PEDREIRO. ARGAMASSA TRAÇO 1:3 COM PREPARO EM BETONEIRA 400L. AF_10/2022	M2	818,00	8,24	BDI 1	10,07	8.237,20	RA
1.12.3.	SINAPI	87792	EMBOÇO OU MASSA ÚNICA EM ARGAMASSA TRAÇO 1:2:8, PREPARO MECÂNICO COM BETONEIRA 400 L, APLICADA MANUALMENTE EM PANOS CEGOS DE FACHADA (SEM PRESENÇA DE VÃOS), ESPESSURA DE 25 MM. AF_08/2022	M2	818,00	45,40	BDI 1	55,49	45.390,80	RA
1.12.4.	SINAPI	87775	EMBOÇO OU MASSA ÚNICA EM ARGAMASSA TRAÇO 1:2:8, PREPARO MECÂNICO COM BETONEIRA 400 L, APLICADA MANUALMENTE EM PANOS DE FACHADA COM PRESENÇA DE VÃOS, ESPESSURA DE 25 MM. AF_08/2022	M2	607,00	64,20	BDI 1	78,47	47.631,20	RA
1.13.			FORROS					-	58.818,60	
1.13.1.	SINAPI	96111	FORRO EM RÉGUAS DE PVC, FRISADO, PARA AMBIENTES RESIDENCIAIS, INCLUSIVE ESTRUTURA UNIDIRECIONAL DE FIXAÇÃO. AF_08/2023_PS	M2	718,00	67,02	BDI 1	81,92	58.818,60	RA
1.14.			PINTURAS INTERNAS					-	51.732,40	
1.14.1.	SINAPI	88485	FUNDO SELADOR ACRÍLICO, APLICAÇÃO MANUAL EM PAREDE, UMA DEMÃO. AF_04/2023	M2	2.252,20	5,15	BDI 1	6,29	14.166,40	RA
1.14.2.	SINAPI	88484	FUNDO SELADOR ACRÍLICO, APLICAÇÃO MANUAL EM TETO, UMA DEMÃO. AF_04/2023	M2	88,80	6,40	BDI 1	7,82	694,40	RA

RECURSO
↓



PO - PLANILHA ORÇAMENTÁRIA
Orçamento Base para Licitação - OGU

Grau de Sigilo
#PUBLICO

Nº OPERAÇÃO 0	Nº TransfereGOV 041121/2025	PROponente / TOMADOR MUNICÍPIO DE SANTO ANTÔNIO DA ALEGRIA	APELIDO DO EMPREENDIMENTO 20 UNIDADES HABITACIONAIS			
LOCALIDADE SINAPI SAO PAULO	DATA BASE 09-25 (N DES.)	DESCRIÇÃO DO LOTE Provisão de Unidades Habitacionais no município de Santo Antônio da	MUNICÍPIO / UF SANTO ANTÔNIO DA ALEGRIA/SP	BDI 1 22,23%	BDI 2 0,00%	BDI 3 0,00%

Item	Fonte	Código	Descrição	Unidade	Quantidade	Custo Unitário (sem BDI) (R\$)	BDI (%)	Preço Unitário (com BDI) (R\$)	Preço Total (R\$)	RECURSO ↓
Provisão de Unidades Habitacionais no município de Santo Antônio da Alegria/SP									2.870.268,68	
1.14.3.	SINAPI	104640	PINTURA LÁTEX ACRÍLICA STANDARD, APLICAÇÃO MANUAL EM TETO, DUAS DEMÃOS. AF_04/2023	M2	88,80	15,80	BDI 1	19,31	1.714,80	RA
1.14.4.	SINAPI	104642	PINTURA LÁTEX ACRÍLICA STANDARD, APLICAÇÃO MANUAL EM PAREDES, DUAS DEMÃOS. AF_04/2023	M2	2.252,20	12,77	BDI 1	15,61	35.156,80	RA
1.15.			PINTURAS EXTERNAS					-	32.575,40	
1.15.1.	SINAPI	88415	APLICAÇÃO MANUAL DE FUNDO SELADOR ACRÍLICO EM PAREDES EXTERNAS DE CASAS. AF_03/2024	M2	1.425,00	5,93	BDI 1	7,25	10.331,20	RA
1.15.2.	SINAPI	104642	PINTURA LÁTEX ACRÍLICA STANDARD, APLICAÇÃO MANUAL EM PAREDES, DUAS DEMÃOS. AF_04/2023	M2	1.425,00	12,77	BDI 1	15,61	22.244,20	RA
1.16.			PINTURA ESQUADRIAS					-	19.989,60	
1.16.1.	SINAPI	102193	LIXAMENTO DE MADEIRA PARA APLICAÇÃO DE FUNDO OU PINTURA. AF_01/2021	M2	299,20	2,54	BDI 1	3,10	927,60	RA
1.16.2.	SINAPI	102197	PINTURA FUNDO NIVELADOR ALQUÍDICO BRANCO EM MADEIRA. AF_01/2021	M2	299,20	30,94	BDI 1	37,82	11.315,80	RA
1.16.3.	SINAPI	102219	PINTURA TINTA DE ACABAMENTO (PIGMENTADA) ESMALTE SINTÉTICO ACETINADO EM MADEIRA, 2 DEMÃOS. AF_01/2021	M2	299,20	21,18	BDI 1	25,89	7.746,20	RA
1.17.			PISO CERÂMICO					-	66.615,20	
1.17.1.	SINAPI	87247	REVESTIMENTO CERÂMICO PARA PISO COM PLACAS TIPO ESMALTADA DE DIMENSÕES 35X35 CM APLICADA EM AMBIENTES DE ÁREA ENTRE 5 M2 E 10 M2. AF_02/2023 PE	M2	336,00	59,07	BDI 1	72,20	24.259,20	RA
1.17.2.	SINAPI	87248	REVESTIMENTO CERÂMICO PARA PISO COM PLACAS TIPO ESMALTADA DE DIMENSÕES 35X35 CM APLICADA EM AMBIENTES DE ÁREA MAIOR QUE 10 M2. AF_02/2023 PE	M2	382,00	49,71	BDI 1	60,76	23.210,40	RA
1.17.3.	SINAPI	87246	REVESTIMENTO CERÂMICO PARA PISO COM PLACAS TIPO ESMALTADA DE DIMENSÕES 35X35 CM APLICADA EM AMBIENTES DE ÁREA MENOR QUE 5 M2. AF_02/2023 PE	M2	231,20	67,75	BDI 1	82,81	19.145,60	RA
1.18.			PISOS CIMENTADOS					-	14.870,20	
1.18.1.	SINAPI	97084	COMPACTAÇÃO MECÂNICA DE SOLO PARA EXECUÇÃO DE RADIER, PISO DE CONCRETO OU LAJE SOBRE SOLO, COM COMPACTADOR DE SOLOS TIPO PLACA VIBRATÓRIA. AF_09/2021	M2	323,00	0,95	BDI 1	1,16	374,60	RA
1.18.2.	SINAPI	94990	EXECUÇÃO DE PASSEIO (CALÇADA) OU PISO DE CONCRETO COM CONCRETO MOLDADO IN LOCO, FEITO EM OBRA, ACABAMENTO CONVENCIONAL, NÃO ARMADO. AF_08/2022	M3	15,20	780,22	BDI 1	953,66	14.495,60	RA
1.19.			RODAPÉS, SOLEIRAS E PEITORIS					-	42.130,00	
1.19.1.	SINAPI	98695	SOLEIRA EM MÁRMORE, LARGURA 15 CM, ESPESSURA 2,0 CM. AF_09/2020	M	50,40	126,40	BDI 1	154,50	7.786,80	RA
1.19.2.	SINAPI	88648	RODAPÉ CERÂMICO DE 7CM DE ALTURA COM PLACAS TIPO ESMALTADA DE DIMENSÕES 35X35CM. AF_02/2023	M	745,00	7,72	BDI 1	9,44	7.032,80	RA
1.19.3.	SINAPI	101965	PEITORIL LINEAR EM GRANITO OU MÁRMORE, L = 15CM, ASSENTADO COM ARGAMASSA 1:6 COM ADITIVO. AF_11/2020	M	130,00	171,87	BDI 1	210,08	27.310,40	RA



PO - PLANILHA ORÇAMENTÁRIA
Orçamento Base para Licitação - OGU

Grau de Sigilo
#PUBLICO

Nº OPERAÇÃO 0	Nº TransfereGOV 041121/2025	PROponente / TOMADOR MUNICÍPIO DE SANTO ANTÔNIO DA ALEGRIA	APELIDO DO EMPREENDIMENTO 20 UNIDADES HABITACIONAIS			
LOCALIDADE SINAPI SAO PAULO	DATA BASE 09-25 (N DES.)	DESCRIÇÃO DO LOTE Provisão de Unidades Habitacionais no município de Santo Antônio da	MUNICÍPIO / UF SANTO ANTÔNIO DA ALEGRIA/SP	BDI 1 22,23%	BDI 2 0,00%	BDI 3 0,00%

Item	Fonte	Código	Descrição	Unidade	Quantidade	Custo Unitário (sem BDI) (R\$)	BDI (%)	Preço Unitário (com BDI) (R\$)	Preço Total (R\$)	
Provisão de Unidades Habitacionais no município de Santo Antônio da Alegria/SP									2.870.268,68	
1.20.			CENTRO DE DISTRIBUIÇÃO ELÉTRICA					-	64.005,80	
1.20.1.	SINAPI	93653	DISJUNTOR MONOPOLAR TIPO DIN, CORRENTE NOMINAL DE 10A - FORNECIMENTO E INSTALAÇÃO. AF_07/2025	UN	40,00	11,77	BDI 1	14,39	575,60	RA
1.20.2.	SINAPI	93656	DISJUNTOR MONOPOLAR TIPO DIN, CORRENTE NOMINAL DE 25A - FORNECIMENTO E INSTALAÇÃO. AF_07/2025	UN	20,00	14,33	BDI 1	17,52	350,40	RA
1.20.3.	SINAPI	93659	DISJUNTOR MONOPOLAR TIPO DIN, CORRENTE NOMINAL DE 50A - FORNECIMENTO E INSTALAÇÃO. AF_07/2025	UN	20,00	27,73	BDI 1	33,89	677,80	RA
1.20.4.	Composição	93659_ADP-01	DISJUNTOR MONOPOLAR TIPO DIN, CORRENTE NOMINAL DE 80A - FORNECIMENTO E INSTALAÇÃO.	UN	40,00	101,46	BDI 1	124,01	4.960,40	RA
1.20.5.	SINAPI	93675	DISJUNTOR BIPOLAR TIPO DR, CORRENTE NOMINAL DE 40A - FORNECIMENTO E INSTALAÇÃO. AF_07/2025	UN	20,00	148,11	BDI 1	181,03	3.620,60	RA
1.20.6.	SINAPI	106030	DISJUNTOR BIPOLAR DR 63A - FORNECIMENTO E INSTALAÇÃO. AF_07/2025	UN	20,00	165,18	BDI 1	201,90	4.038,00	RA
1.20.7.	SINAPI	101494	ENTRADA DE ENERGIA ELÉTRICA, AÉREA, MONOFÁSICA, COM CAIXA DE EMBUTIR, CABO DE 16 MM2 E DISJUNTOR DIN 50A (NÃO INCLUSO O POSTE DE CONCRETO). AF_07/2020_PS	UN	20,00	1.803,70	BDI 1	2.204,66	44.093,20	RA
1.20.8.	Composição	101873_ADP-01	QUADRO DE DISTRIBUIÇÃO DE LUZ EM PVC PARA 12 DISJUNTORES - FORNECIMENTO E INSTALAÇÃO.	UN	20,00	232,75	BDI 1	284,49	5.689,80	RA
1.21.			ILUMINAÇÃO, TOMADAS E INTERRUPTORES					-	53.100,20	
1.21.1.	SINAPI	103782	LUMINÁRIA TIPO PLAFON CIRCULAR, DE SOBREPOR, COM LED DE 12/13 W - FORNECIMENTO E INSTALAÇÃO. AF_09/2024	UN	140,00	36,17	BDI 1	44,21	6.189,40	RA
1.21.2.	SINAPI	91953	INTERRUPTOR SIMPLES (1 MÓDULO), 10A/250V, INCLUINDO SUPORTE E PLACA - FORNECIMENTO E INSTALAÇÃO. AF_03/2023	UN	100,00	40,52	BDI 1	49,53	4.953,00	RA
1.21.3.	SINAPI	91959	INTERRUPTOR SIMPLES (2 MÓDULOS), 10A/250V, INCLUINDO SUPORTE E PLACA - FORNECIMENTO E INSTALAÇÃO. AF_03/2023	UN	20,00	61,34	BDI 1	74,98	1.499,60	RA
1.21.4.	SINAPI	92000	TOMADA BAIXA DE EMBUTIR (1 MÓDULO), 2P+T 10 A, INCLUINDO SUPORTE E PLACA - FORNECIMENTO E INSTALAÇÃO. AF_03/2023	UN	200,00	42,33	BDI 1	51,74	10.348,00	RA
1.21.5.	SINAPI	91996	TOMADA MÉDIA DE EMBUTIR (1 MÓDULO), 2P+T 10 A, INCLUINDO SUPORTE E PLACA - FORNECIMENTO E INSTALAÇÃO. AF_03/2023	UN	120,00	48,22	BDI 1	58,94	7.072,80	RA
1.21.6.	SINAPI	91993	TOMADA ALTA DE EMBUTIR (1 MÓDULO), 2P+T 20 A, INCLUINDO SUPORTE E PLACA - FORNECIMENTO E INSTALAÇÃO. AF_03/2023	UN	20,00	65,82	BDI 1	80,45	1.609,00	RA
1.21.7.	SINAPI	91985	INTERRUPTOR PULSADOR CAMPAINHA (1 MÓDULO), 10A/250V, INCLUINDO SUPORTE E PLACA - FORNECIMENTO E INSTALAÇÃO. AF_03/2023	UN	20,00	39,30	BDI 1	48,04	960,80	RA
1.21.8.	SINAPI	91987	CAMPAINHA CIGARRA (1 MÓDULO), 10A/250V, INCLUINDO SUPORTE E PLACA - FORNECIMENTO E INSTALAÇÃO. AF_03/2023	UN	20,00	63,20	BDI 1	77,25	1.545,00	RA
1.21.9.	Composição	91947_ADP-01	SUPORTE PARAFUSADO COM ESPELHO / PLACA DE ENCAIXE 4" X 2" BAIXO PARA PONTO ELÉTRICO - FORNECIMENTO E INSTALAÇÃO.	UN	40,00	11,42	BDI 1	13,96	558,40	RA
1.21.10.	SINAPI	91941	CAIXA RETANGULAR 4" X 2" BAIXA (0,30 M DO PISO), PVC, INSTALADA EM PAREDE - FORNECIMENTO E INSTALAÇÃO. AF_03/2023	UN	240,00	15,37	BDI 1	18,79	4.509,60	RA

RECURSO
↓



PO - PLANILHA ORÇAMENTÁRIA
Orçamento Base para Licitação - OGU

Grau de Sigilo
#PUBLICO

Nº OPERAÇÃO 0	Nº TransfereGOV 041121/2025	PROPONENTE / TOMADOR MUNICÍPIO DE SANTO ANTÔNIO DA ALEGRIA	APELIDO DO EMPREENDIMENTO 20 UNIDADES HABITACIONAIS			
LOCALIDADE SINAPI SAO PAULO	DATA BASE 09-25 (N DES.)	DESCRIÇÃO DO LOTE Provisão de Unidades Habitacionais no município de Santo Antônio da	MUNICÍPIO / UF SANTO ANTÔNIO DA ALEGRIA/SP	BDI 1 22,23%	BDI 2 0,00%	BDI 3 0,00%

Item	Fonte	Código	Descrição	Unidade	Quantidade	Custo Unitário (sem BDI) (R\$)	BDI (%)	Preço Unitário (com BDI) (R\$)	Preço Total (R\$)	
Provisão de Unidades Habitacionais no município de Santo Antônio da Alegria/SP									2.870.268,68	
1.21.11.	SINAPI	91940	CAIXA RETANGULAR 4" X 2" MÉDIA (1,30 M DO PISO), PVC, INSTALADA EM PAREDE - FORNECIMENTO E INSTALAÇÃO. AF_03/2023	UN	260,00	25,34	BDI 1	30,97	8.052,20	RA
1.21.12.	SINAPI	91939	CAIXA RETANGULAR 4" X 2" ALTA (2,00 M DO PISO), PVC, INSTALADA EM PAREDE - FORNECIMENTO E INSTALAÇÃO. AF_03/2023	UN	40,00	45,66	BDI 1	55,81	2.232,40	RA
1.21.13.	SINAPI	91937	CAIXA OCTOGONAL 3" X 3", PVC, INSTALADA EM LAJE - FORNECIMENTO E INSTALAÇÃO. AF_03/2023	UN	140,00	20,86	BDI 1	25,50	3.570,00	RA
1.22.			FIOS E CABOS					-	138.919,00	
1.22.1.	SINAPI	91924	CABO DE COBRE FLEXÍVEL ISOLADO, 1,5 MM², ANTI-CHAMA 450/750 V, PARA CIRCUITOS TERMINAIS - FORNECIMENTO E INSTALAÇÃO. AF_03/2023	M	1.944,80	3,63	BDI 1	4,44	8.635,00	RA
1.22.2.	SINAPI	91926	CABO DE COBRE FLEXÍVEL ISOLADO, 2,5 MM², ANTI-CHAMA 450/750 V, PARA CIRCUITOS TERMINAIS - FORNECIMENTO E INSTALAÇÃO. AF_03/2023	M	3.509,00	5,16	BDI 1	6,31	22.141,80	RA
1.22.3.	SINAPI	91928	CABO DE COBRE FLEXÍVEL ISOLADO, 4 MM², ANTI-CHAMA 450/750 V, PARA CIRCUITOS TERMINAIS - FORNECIMENTO E INSTALAÇÃO. AF_03/2023	M	1.722,60	7,79	BDI 1	9,52	16.399,20	RA
1.22.4.	SINAPI	101884	CABO DE COBRE ISOLADO, 10 MM², ANTI-CHAMA 450/750 V, INSTALADO EM ELETROCALHA OU PERFILADO - FORNECIMENTO E INSTALAÇÃO. AF_07/2025	M	488,40	10,98	BDI 1	13,42	6.554,40	RA
1.22.5.	SINAPI	101561	CABO DE COBRE FLEXÍVEL ISOLADO, 16 MM², 0,6/1,0 KV, PARA REDE AÉREA DE DISTRIBUIÇÃO DE ENERGIA ELÉTRICA DE BAIXA TENSÃO - FORNECIMENTO E INSTALAÇÃO. AF_07/2020	M	712,00	16,47	BDI 1	20,13	14.332,60	RA
1.22.6.	SINAPI	91834	ELETRODUTO FLEXÍVEL CORRUGADO, PVC, DN 25 MM (3/4"), PARA CIRCUITOS TERMINAIS, INSTALADO EM FORRO - FORNECIMENTO E INSTALAÇÃO. AF_03/2023	M	964,80	22,58	BDI 1	27,60	26.628,40	RA
1.22.7.	SINAPI	91854	ELETRODUTO FLEXÍVEL CORRUGADO, PVC, DN 25 MM (3/4"), PARA CIRCUITOS TERMINAIS, INSTALADO EM PAREDE - FORNECIMENTO E INSTALAÇÃO. AF_03/2023	M	1.258,20	12,78	BDI 1	15,62	19.653,00	RA
1.22.8.	SINAPI	91845	ELETRODUTO FLEXÍVEL CORRUGADO REFORÇADO, PVC, DN 25 MM (3/4"), PARA CIRCUITOS TERMINAIS, INSTALADO EM LAJE - FORNECIMENTO E INSTALAÇÃO. AF_03/2023	M	441,20	9,36	BDI 1	11,44	5.047,40	RA
1.22.9.	SINAPI	90447	RASGO LINEAR MANUAL EM ALVENARIA, PARA ELETRODUTOS, DIÂMETROS MENORES OU IGUAIS A 40 MM. AF_09/2023	M	1.258,20	12,70	BDI 1	15,52	19.527,20	RA
1.23.			TUBULAÇÕES E CONEXÕES HIDRÁULICAS					-	22.960,40	
1.23.1.	SINAPI	90373	JOELHO 90 GRAUS COM BUCHA DE LATÃO, PVC, SOLDÁVEL, DN 25MM, X 1/2 INSTALADO EM RAMAL OU SUB-RAMAL DE ÁGUA - FORNECIMENTO E INSTALAÇÃO. AF_06/2022	UN	140,00	16,38	BDI 1	20,02	2.802,80	RA

RECURSO
↓



PO - PLANILHA ORÇAMENTÁRIA
Orçamento Base para Licitação - OGU

Grau de Sigilo
#PUBLICO

Nº OPERAÇÃO 0	Nº TransfereGOV 041121/2025	PROponente / TOMADOR MUNICÍPIO DE SANTO ANTÔNIO DA ALEGRIA	Apelido do Empreendimento 20 UNIDADES HABITACIONAIS			
LOCALIDADE SINAPI SAO PAULO	DATA BASE 09-25 (N DES.)	DESCRIÇÃO DO LOTE Provisão de Unidades Habitacionais no município de Santo Antônio da	MUNICÍPIO / UF SANTO ANTÔNIO DA ALEGRIA/SP	BDI 1 22,23%	BDI 2 0,00%	BDI 3 0,00%

Item	Fonte	Código	Descrição	Unidade	Quantidade	Custo Unitário (sem BDI) (R\$)	BDI (%)	Preço Unitário (com BDI) (R\$)	Preço Total (R\$)	
Provisão de Unidades Habitacionais no município de Santo Antônio da Alegria/SP									2.870.268,68	
1.23.2.	SINAPI	89408	JOELHO 90 GRAUS, PVC, SOLDÁVEL, DN 25MM, INSTALADO EM RAMAL DE DISTRIBUIÇÃO DE ÁGUA - FORNECIMENTO E INSTALAÇÃO. AF_06/2022	UN	160,00	11,74	BDI 1	14,35	2.296,00	RA
1.23.3.	SINAPI	89395	TE, PVC, SOLDÁVEL, DN 25MM, INSTALADO EM RAMAL OU SUB-RAMAL DE ÁGUA - FORNECIMENTO E INSTALAÇÃO. AF_06/2022	UN	80,00	17,65	BDI 1	21,57	1.725,60	RA
1.23.4.	SINAPI	89383	ADAPTADOR CURTO COM BOLSA E ROSCA PARA REGISTRO, PVC, SOLDÁVEL, DN 25MM X 3/4, INSTALADO EM RAMAL OU SUB-RAMAL DE ÁGUA - FORNECIMENTO E INSTALAÇÃO. AF_06/2022	UN	160,00	8,75	BDI 1	10,70	1.712,00	RA
1.23.5.	SINAPI	89446	TUBO, PVC, SOLDÁVEL, DE 25MM, INSTALADO EM PRUMADA DE ÁGUA - FORNECIMENTO E INSTALAÇÃO. AF_06/2022	M	102,00	6,24	BDI 1	7,63	778,20	RA
1.23.6.	SINAPI	89356	TUBO, PVC, SOLDÁVEL, DE 25MM, INSTALADO EM RAMAL OU SUB-RAMAL DE ÁGUA - FORNECIMENTO E INSTALAÇÃO. AF_06/2022	M	174,00	32,69	BDI 1	39,96	6.953,00	RA
1.23.7.	Composição	CPU-02	FORNECIMENTO E INSTALAÇÃO DE PRESSURIZADOR ACOPLADO AO CHUVEIRO (TENSÃO: 110V - PRESSÃO MÍNIMA: 0,7MCA / PRESSÃO MÁXIMA: 2,5MCA - ENTRADA 1/2" / SAÍDA 1/2")	UN	20,00	273,78	BDI 1	334,64	6.692,80	RA
1.24.			REGISTROS					-	11.542,80	
1.24.1.	SINAPI	89985	REGISTRO DE PRESSÃO BRUTO, LATÃO, ROSCÁVEL, 3/4", COM ACABAMENTO E CANOPLA CROMADOS - FORNECIMENTO E INSTALAÇÃO. AF_08/2021	UN	20,00	73,07	BDI 1	89,31	1.786,20	RA
1.24.2.	SINAPI	89987	REGISTRO DE GAVETA BRUTO, LATÃO, ROSCÁVEL, 3/4", COM ACABAMENTO E CANOPLA CROMADOS - FORNECIMENTO E INSTALAÇÃO. AF_08/2021	UN	60,00	76,50	BDI 1	93,51	5.610,60	RA
1.24.3.	SINAPI	94490	REGISTRO DE ESFERA, PVC, SOLDÁVEL, COM VOLANTE, DN 32 MM - FORNECIMENTO E INSTALAÇÃO. AF_08/2021	UN	40,00	52,89	BDI 1	64,65	2.586,00	RA
1.24.4.	SINAPI	86885	ENGATE FLEXÍVEL EM PLÁSTICO BRANCO, 1/2" X 40CM - FORNECIMENTO E INSTALAÇÃO. AF_01/2020	UN	80,00	15,95	BDI 1	19,50	1.560,00	RA
1.25.			ENTRADA / ALIMENTAÇÃO HIDRÁULICA					-	14.662,60	
1.25.1.	SINAPI	97741	KIT CAVALETE PARA MEDIÇÃO DE ÁGUA - ENTRADA INDIVIDUALIZADA, EM PVC 25 MM (3/4"), PARA 1 MEDIDOR - FORNECIMENTO E INSTALAÇÃO (EXCLUSIVE HIDRÔMETRO). AF_03/2024	UN	20,00	196,29	BDI 1	239,93	4.798,60	RA
1.25.2.	Composição	104994_AD-01	CAIXA DE EMBUTIR EM POLICARBONATO PARA ABRIGO DE HIDRÔMETRO - FORNECIMENTO E INSTALAÇÃO (EXCLUSIVE HIDRÔMETRO).	UN	20,00	201,33	BDI 1	246,09	4.921,80	RA
1.25.3.	SINAPI	89353	REGISTRO DE GAVETA BRUTO, LATÃO, ROSCÁVEL, 3/4" - FORNECIMENTO E INSTALAÇÃO. AF_08/2021	UN	20,00	32,83	BDI 1	40,13	802,60	RA
1.25.4.	SINAPI	89402	TUBO, PVC, SOLDÁVEL, DE 25MM, INSTALADO EM RAMAL DE DISTRIBUIÇÃO DE ÁGUA - FORNECIMENTO E INSTALAÇÃO. AF_06/2022	M	135,00	16,45	BDI 1	20,11	2.714,80	RA

RECURSO
↓



PO - PLANILHA ORÇAMENTÁRIA
Orçamento Base para Licitação - OGU

Grau de Sigilo
#PUBLICO

Nº OPERAÇÃO 0	Nº TransfereGOV 041121/2025	PROponente / TOMADOR MUNICÍPIO DE SANTO ANTÔNIO DA ALEGRIA	APELIDO DO EMPREENDIMENTO 20 UNIDADES HABITACIONAIS			
LOCALIDADE SINAPI SAO PAULO	DATA BASE 09-25 (N DES.)	DESCRIÇÃO DO LOTE Provisão de Unidades Habitacionais no município de Santo Antônio da	MUNICÍPIO / UF SANTO ANTÔNIO DA ALEGRIA/SP	BDI 1 22,23%	BDI 2 0,00%	BDI 3 0,00%

Item	Fonte	Código	Descrição	Unidade	Quantidade	Custo Unitário (sem BDI) (R\$)	BDI (%)	Preço Unitário (com BDI) (R\$)	Preço Total (R\$)	
Provisão de Unidades Habitacionais no município de Santo Antônio da Alegria/SP									2.870.268,68	
1.25.5.	SINAPI	89446	TUBO, PVC, SOLDÁVEL, DE 25MM, INSTALADO EM PRUMADA DE ÁGUA - FORNECIMENTO E INSTALAÇÃO. AF_06/2022	M	60,00	6,24	BDI 1	7,63	457,80	RA
1.25.6.	SINAPI	89408	JOELHO 90 GRAUS, PVC, SOLDÁVEL, DN 25MM, INSTALADO EM RAMAL DE DISTRIBUIÇÃO DE ÁGUA - FORNECIMENTO E INSTALAÇÃO. AF_06/2022	UN	40,00	11,74	BDI 1	14,35	574,00	RA
1.25.7.	SINAPI	89440	TE, PVC, SOLDÁVEL, DN 25MM, INSTALADO EM RAMAL DE DISTRIBUIÇÃO DE ÁGUA - FORNECIMENTO E INSTALAÇÃO. AF_06/2022	UN	20,00	16,08	BDI 1	19,65	393,00	RA
1.26.			CAIXA D'ÁGUA E BARRILETE					-	25.926,20	
1.26.1.	SINAPI	102605	CAIXA D'ÁGUA EM POLIETILENO, 500 LITROS - FORNECIMENTO E INSTALAÇÃO. AF_06/2021	UN	20,00	276,43	BDI 1	337,88	6.757,60	RA
1.26.2.	SINAPI	102591	FURO EM CAIXA D'ÁGUA COM ESPESSURA DE 2 ATÉ 5 MM E DIÂMETRO DE 25 MM. AF_06/2021	UN	20,00	6,23	BDI 1	7,61	152,20	RA
1.26.3.	SINAPI	102593	FURO EM CAIXA D'ÁGUA COM ESPESSURA DE 2 ATÉ 5 MM E DIÂMETRO DE 32 MM. AF_06/2021	UN	40,00	7,03	BDI 1	8,59	343,60	RA
1.26.4.	SINAPI	94703	ADAPTADOR COM FLANGE E ANEL DE VEDAÇÃO, PVC, SOLDÁVEL, DN 25 MM X 3/4", INSTALADO EM RESERVAÇÃO PREDIAL DE ÁGUA - FORNECIMENTO E INSTALAÇÃO. AF_04/2024	UN	20,00	23,86	BDI 1	29,16	583,20	RA
1.26.5.	SINAPI	94704	ADAPTADOR COM FLANGE E ANEL DE VEDAÇÃO, PVC, SOLDÁVEL, DN 32 MM X 1", INSTALADO EM RESERVAÇÃO PREDIAL DE ÁGUA - FORNECIMENTO E INSTALAÇÃO. AF_04/2024	UN	40,00	31,18	BDI 1	38,11	1.524,40	RA
1.26.6.	SINAPI	94796	TORNEIRA DE BOIA PARA CAIXA D'ÁGUA, ROSCÁVEL, 3/4" - FORNECIMENTO E INSTALAÇÃO. AF_08/2021	UN	20,00	65,18	BDI 1	79,67	1.593,40	RA
1.26.7.	SINAPI	89408	JOELHO 90 GRAUS, PVC, SOLDÁVEL, DN 25MM, INSTALADO EM RAMAL DE DISTRIBUIÇÃO DE ÁGUA - FORNECIMENTO E INSTALAÇÃO. AF_06/2022	UN	160,00	11,74	BDI 1	14,35	2.296,00	RA
1.26.8.	SINAPI	89413	JOELHO 90 GRAUS, PVC, SOLDÁVEL, DN 32MM, INSTALADO EM RAMAL DE DISTRIBUIÇÃO DE ÁGUA - FORNECIMENTO E INSTALAÇÃO. AF_06/2022	UN	80,00	15,88	BDI 1	19,41	1.552,80	RA
1.26.9.	SINAPI	89414	JOELHO 45 GRAUS, PVC, SOLDÁVEL, DN 32MM, INSTALADO EM RAMAL DE DISTRIBUIÇÃO DE ÁGUA - FORNECIMENTO E INSTALAÇÃO. AF_06/2022	UN	20,00	17,79	BDI 1	21,74	434,80	RA
1.26.10.	SINAPI	103953	BUCHA DE REDUÇÃO, CURTA, PVC, SOLDÁVEL, DN 32 X 25 MM, INSTALADO EM RAMAL DE DISTRIBUIÇÃO DE ÁGUA - FORNECIMENTO E INSTALAÇÃO. AF_06/2022	UN	40,00	9,51	BDI 1	11,62	464,80	RA
1.26.11.	SINAPI	89443	TE, PVC, SOLDÁVEL, DN 32MM, INSTALADO EM RAMAL DE DISTRIBUIÇÃO DE ÁGUA - FORNECIMENTO E INSTALAÇÃO. AF_06/2022	UN	60,00	22,01	BDI 1	26,90	1.614,00	RA

RECURSO
↓



PO - PLANILHA ORÇAMENTÁRIA
Orçamento Base para Licitação - OGU

Grau de Sigilo
#PUBLICO

Nº OPERAÇÃO 0	Nº TransfereGOV 041121/2025	PROponente / TOMADOR MUNICÍPIO DE SANTO ANTÔNIO DA ALEGRIA	APELIDO DO EMPREENDIMENTO 20 UNIDADES HABITACIONAIS			
LOCALIDADE SINAPI SAO PAULO	DATA BASE 09-25 (N DES.)	DESCRIÇÃO DO LOTE Provisão de Unidades Habitacionais no município de Santo Antônio da	MUNICÍPIO / UF SANTO ANTÔNIO DA ALEGRIA/SP	BDI 1 22,23%	BDI 2 0,00%	BDI 3 0,00%

Item	Fonte	Código	Descrição	Unidade	Quantidade	Custo Unitário (sem BDI) (R\$)	BDI (%)	Preço Unitário (com BDI) (R\$)	Preço Total (R\$)	
Provisão de Unidades Habitacionais no município de Santo Antônio da Alegria/SP									2.870.268,68	
1.26.12.	SINAPI	89445	TÊ DE REDUÇÃO, PVC, SOLDÁVEL, DN 32MM X 25MM, INSTALADO EM RAMAL DE DISTRIBUIÇÃO DE ÁGUA - FORNECIMENTO E INSTALAÇÃO. AF_06/2022	UN	20,00	23,70	BDI 1	28,97	579,40	RA
1.26.13.	SINAPI	89402	TUBO, PVC, SOLDÁVEL, DE 25MM, INSTALADO EM RAMAL DE DISTRIBUIÇÃO DE ÁGUA - FORNECIMENTO E INSTALAÇÃO. AF_06/2022	M	88,00	16,45	BDI 1	20,11	1.769,60	RA
1.26.14.	SINAPI	89403	TUBO, PVC, SOLDÁVEL, DE 32MM, INSTALADO EM RAMAL DE DISTRIBUIÇÃO DE ÁGUA - FORNECIMENTO E INSTALAÇÃO. AF_06/2022	M	211,00	24,27	BDI 1	29,67	6.260,40	RA
1.27.			TUBULAÇÕES E CONEXÕES SANITÁRIAS					-	64.516,20	
1.27.1.	SINAPI	89726	JOELHO 45 GRAUS, PVC, SERIE NORMAL, ESGOTO PREDIAL, DN 40 MM, JUNTA SOLDÁVEL, FORNECIDO E INSTALADO EM RAMAL DE DESCARGA OU RAMAL DE ESGOTO SANITÁRIO. AF_08/2022	UN	60,00	13,42	BDI 1	16,40	984,00	RA
1.27.2.	SINAPI	89732	JOELHO 45 GRAUS, PVC, SERIE NORMAL, ESGOTO PREDIAL, DN 50 MM, JUNTA ELÁSTICA, FORNECIDO E INSTALADO EM RAMAL DE DESCARGA OU RAMAL DE ESGOTO SANITÁRIO. AF_08/2022	UN	40,00	18,59	BDI 1	22,72	908,80	RA
1.27.3.	SINAPI	89724	JOELHO 90 GRAUS, PVC, SERIE NORMAL, ESGOTO PREDIAL, DN 40 MM, JUNTA SOLDÁVEL, FORNECIDO E INSTALADO EM RAMAL DE DESCARGA OU RAMAL DE ESGOTO SANITÁRIO. AF_08/2022	UN	20,00	13,17	BDI 1	16,10	322,00	RA
1.27.4.	SINAPI	89731	JOELHO 90 GRAUS, PVC, SERIE NORMAL, ESGOTO PREDIAL, DN 50 MM, JUNTA ELÁSTICA, FORNECIDO E INSTALADO EM RAMAL DE DESCARGA OU RAMAL DE ESGOTO SANITÁRIO. AF_08/2022	UN	100,00	17,80	BDI 1	21,76	2.176,00	RA
1.27.5.	SINAPI	89744	JOELHO 90 GRAUS, PVC, SERIE NORMAL, ESGOTO PREDIAL, DN 100 MM, JUNTA ELÁSTICA, FORNECIDO E INSTALADO EM RAMAL DE DESCARGA OU RAMAL DE ESGOTO SANITÁRIO. AF_08/2022	UN	20,00	31,57	BDI 1	38,59	771,80	RA
1.27.6.	SINAPI	89784	TE, PVC, SERIE NORMAL, ESGOTO PREDIAL, DN 50 X 50 MM, JUNTA ELÁSTICA, FORNECIDO E INSTALADO EM RAMAL DE DESCARGA OU RAMAL DE ESGOTO SANITÁRIO. AF_08/2022	UN	20,00	28,22	BDI 1	34,49	689,80	RA
1.27.7.	SINAPI	104345	JUNÇÃO DE REDUÇÃO INVERTIDA, PVC, SÉRIE NORMAL, ESGOTO PREDIAL, DN 100 X 50 MM, JUNTA ELÁSTICA, FORNECIDO E INSTALADO EM RAMAL DE DESCARGA OU RAMAL DE ESGOTO SANITÁRIO. AF_08/2022	UN	40,00	48,40	BDI 1	59,16	2.366,40	RA
1.27.8.	SINAPI	104348	TERMINAL DE VENTILAÇÃO, PVC, SÉRIE NORMAL, ESGOTO PREDIAL, DN 50 MM, JUNTA SOLDÁVEL, FORNECIDO E INSTALADO EM PRUMADA DE ESGOTO SANITÁRIO OU VENTILAÇÃO. AF_08/2022	UN	20,00	11,93	BDI 1	14,58	291,60	RA
1.27.9.	SINAPI	89711	TUBO PVC, SERIE NORMAL, ESGOTO PREDIAL, DN 40 MM, FORNECIDO E INSTALADO EM RAMAL DE DESCARGA OU RAMAL DE ESGOTO SANITÁRIO. AF_08/2022	M	67,00	28,81	BDI 1	35,21	2.359,00	RA

RECURSO
↓



PO - PLANILHA ORÇAMENTÁRIA
Orçamento Base para Licitação - OGU

Grau de Sigilo
#PUBLICO

Nº OPERAÇÃO 0	Nº TransfereGOV 041121/2025	PROPOSITANTE / TOMADOR MUNICÍPIO DE SANTO ANTÔNIO DA ALEGRIA	APELIDO DO EMPREENDIMENTO 20 UNIDADES HABITACIONAIS			
LOCALIDADE SINAPI SAO PAULO	DATA BASE 09-25 (N DES.)	DESCRIÇÃO DO LOTE Provisão de Unidades Habitacionais no município de Santo Antônio da	MUNICÍPIO / UF SANTO ANTÔNIO DA ALEGRIA/SP	BDI 1 22,23%	BDI 2 0,00%	BDI 3 0,00%

Item	Fonte	Código	Descrição	Unidade	Quantidade	Custo Unitário (sem BDI) (R\$)	BDI (%)	Preço Unitário (com BDI) (R\$)	Preço Total (R\$)	
Provisão de Unidades Habitacionais no município de Santo Antônio da Alegria/SP									2.870.268,68	
1.27.10.	SINAPI	89712	TUBO PVC, SERIE NORMAL, ESGOTO PREDIAL, DN 50 MM, FORNECIDO E INSTALADO EM RAMAL DE DESCARGA OU RAMAL DE ESGOTO SANITÁRIO. AF_08/2022	M	264,60	35,51	BDI 1	43,40	11.483,60	RA
1.27.11.	SINAPI	89798	TUBO PVC, SERIE NORMAL, ESGOTO PREDIAL, DN 50 MM, FORNECIDO E INSTALADO EM PRUMADA DE ESGOTO SANITÁRIO OU VENTILAÇÃO. AF_08/2022	M	80,00	15,37	BDI 1	18,79	1.503,20	RA
1.27.12.	SINAPI	89714	TUBO PVC, SERIE NORMAL, ESGOTO PREDIAL, DN 100 MM, FORNECIDO E INSTALADO EM RAMAL DE DESCARGA OU RAMAL DE ESGOTO SANITÁRIO. AF_08/2022	M	672,40	49,47	BDI 1	60,47	40.660,00	RA
1.28.			ACESSÓRIOS / CAIXAS SANITÁRIAS					-	75.320,00	
1.28.1.	SINAPI	97902	CAIXA ENTERRADA HIDRÁULICA RETANGULAR EM ALVENARIA COM TIJOLOS CERÂMICOS MACIÇOS, DIMENSÕES INTERNAS: 0,6X0,6X0,6 M PARA REDE DE ESGOTO. AF_12/2020	UN	80,00	640,12	BDI 1	782,42	62.593,60	RA
1.28.2.	SINAPI	89707	CAIXA SIFONADA, PVC, DN 100 X 100 X 50 MM, JUNTA ELÁSTICA, FORNECIDA E INSTALADA EM RAMAL DE DESCARGA OU EM RAMAL DE ESGOTO SANITÁRIO. AF_08/2022	UN	20,00	56,77	BDI 1	69,39	1.387,80	RA
1.28.3.	SINAPI	104327	RALO SIFONADO REDONDO, PVC, DN 100 X 40 MM, JUNTA SOLDÁVEL, FORNECIDO E INSTALADO EM RAMAL DE DESCARGA OU EM RAMAL DE ESGOTO SANITÁRIO. AF_08/2022	UN	20,00	22,55	BDI 1	27,56	551,20	RA
1.28.4.	SINAPI	104326	RALO SECO CÔNICO, PVC, DN 100 X 40 MM, JUNTA SOLDÁVEL, FORNECIDO E INSTALADO EM RAMAL DE DESCARGA OU EM RAMAL DE ESGOTO SANITÁRIO. AF_08/2022	UN	20,00	23,46	BDI 1	28,68	573,60	RA
1.28.5.	SINAPI	98104	CAIXA DE GORDURA SIMPLES (CAPACIDADE: 36L), RETANGULAR, EM ALVENARIA COM TIJOLOS CERÂMICOS MACIÇOS, DIMENSÕES INTERNAS = 0,2X0,4 M, ALTURA INTERNA = 0,8 M. AF_12/2020	UN	20,00	417,81	BDI 1	510,69	10.213,80	RA
1.29.			APARELHOS, METAIS E BANCADAS					-	55.889,06	
1.29.1.	SINAPI	86931	VASO SANITÁRIO SIFONADO COM CAIXA ACOPLADA LOUÇA BRANCA, INCLUSO ENGATE FLEXÍVEL EM PLÁSTICO BRANCO, 1/2 X 40CM - FORNECIMENTO E INSTALAÇÃO. AF_01/2020	UN	18,00	493,14	BDI 1	602,77	10.849,86	RA
1.29.2.	SINAPI	86943	LAVATÓRIO LOUÇA BRANCA SUSPENSO, 29,5 X 39CM OU EQUIVALENTE, PADRÃO POPULAR, INCLUSO SIFÃO FLEXÍVEL EM PVC, VÁLVULA E ENGATE FLEXÍVEL 30CM EM PLÁSTICO E TORNEIRA CROMADA DE MESA, PADRÃO POPULAR - FORNECIMENTO E INSTALAÇÃO. AF_01/2020	UN	20,00	254,83	BDI 1	311,48	6.229,60	RA
1.29.3.	SINAPI	86934	BANCADA DE MÁRMORE SINTÉTICO 120 X 60CM, COM CUBA INTEGRADA, INCLUSO SIFÃO TIPO FLEXÍVEL EM PVC, VÁLVULA EM PLÁSTICO CROMADO TIPO AMERICANA E TORNEIRA CROMADA LONGA, DE PAREDE, PADRÃO POPULAR - FORNECIMENTO E INSTALAÇÃO. AF_01/2020	UN	20,00	509,12	BDI 1	622,30	12.446,00	RA

RECURSO
↓



PO - PLANILHA ORÇAMENTÁRIA
Orçamento Base para Licitação - OGU

Grau de Sigilo
#PUBLICO

Nº OPERAÇÃO 0	Nº TransfereGOV 041121/2025	PROPONENTE / TOMADOR MUNICÍPIO DE SANTO ANTÔNIO DA ALEGRIA	APELIDO DO EMPREENDIMENTO 20 UNIDADES HABITACIONAIS			
LOCALIDADE SINAPI SAO PAULO	DATA BASE 09-25 (N DES.)	DESCRIÇÃO DO LOTE Provisão de Unidades Habitacionais no município de Santo Antônio da	MUNICÍPIO / UF SANTO ANTÔNIO DA ALEGRIA/SP	BDI 1 22,23%	BDI 2 0,00%	BDI 3 0,00%

Item	Fonte	Código	Descrição	Unidade	Quantidade	Custo Unitário (sem BDI) (R\$)	BDI (%)	Preço Unitário (com BDI) (R\$)	Preço Total (R\$)	RECURSO ↓
Provisão de Unidades Habitacionais no município de Santo Antônio da Alegria/SP									2.870.268,68	
1.29.4.	SINAPI	86925	TANQUE DE MÁRMORE SINTÉTICO COM COLUNA, 22L OU EQUIVALENTE, INCLUSO SIFÃO FLEXÍVEL EM PVC, VÁLVULA PLÁSTICA E TORNEIRA DE METAL CROMADO PADRÃO POPULAR - FORNECIMENTO E INSTALAÇÃO. AF_01/2020	UN	20,00	740,87	BDI 1	905,57	18.111,40	RA
1.29.5.	SINAPI	100860	CHUVEIRO ELÉTRICO COMUM CORPO PLÁSTICO, TIPO DUCHA - FORNECIMENTO E INSTALAÇÃO. AF_01/2020	UN	20,00	121,79	BDI 1	148,86	2.977,20	RA
1.29.6.	SINAPI	95546	KIT DE ACESSÓRIOS PARA BANHEIRO EM METAL CROMADO, 5 PECAS, INCLUSO FIXAÇÃO. AF_01/2020	UN	20,00	215,78	BDI 1	263,75	5.275,00	RA
1.30.			CALAFETE / LIMPEZA					-	16.975,00	
1.30.1.	SINAPI	99818	LIMPEZA DE BACIA SANITÁRIA, BIDÊ OU MICTÓRIO EM LOUÇA, INCLUSIVE METAIS CORRESPONDENTES. AF_04/2019	UN	20,00	6,87	BDI 1	8,40	168,00	RA
1.30.2.	SINAPI	99819	LIMPEZA DE BANCADA DE PEDRA (MÁRMORE OU GRANITO). AF_04/2019	M2	14,40	24,17	BDI 1	29,54	425,40	RA
1.30.3.	SINAPI	99811	LIMPEZA DE CONTRAPISO COM VASSOURA A SECO. AF_04/2019	M2	323,00	5,08	BDI 1	6,21	2.005,80	RA
1.30.4.	SINAPI	99826	LIMPEZA DE FORRO REMOVÍVEL COM PANO ÚMIDO. AF_04/2019	M2	718,00	2,22	BDI 1	2,71	1.945,80	RA
1.30.5.	SINAPI	99821	LIMPEZA DE JANELA DE VIDRO COM CAIXILHO EM AÇO/ALUMÍNIO/PVC. AF_04/2019	M2	235,20	4,00	BDI 1	4,89	1.150,20	RA
1.30.6.	SINAPI	99804	LIMPEZA DE PISO CERÂMICO OU PORCELANATO UTILIZANDO DETERGENTE NEUTRO E ESCOVAÇÃO MANUAL. AF_04/2019	M2	949,20	7,72	BDI 1	9,44	8.960,40	RA
1.30.7.	SINAPI	99822	LIMPEZA DE PORTA DE MADEIRA. AF_04/2019	M2	201,60	1,44	BDI 1	1,76	354,80	RA
1.30.8.	SINAPI	99807	LIMPEZA DE REVESTIMENTO CERÂMICO EM PAREDE UTILIZANDO DETERGENTE NEUTRO E ESCOVAÇÃO MANUAL. AF_04/2019	M2	479,40	2,33	BDI 1	2,85	1.366,20	RA
1.30.9.	SINAPI	99816	LIMPEZA DE TANQUE OU LAVATÓRIO DE LOUÇA ISOLADO, INCLUSIVE METAIS CORRESPONDENTES. AF_04/2019	UN	40,00	12,24	BDI 1	14,96	598,40	RA
1.31.			LOCAÇÕES					-	40.098,24	
1.31.1.	CDHU	02.02.150	Locação de container tipo depósito - área mínima de 13,80 m²	MES	18,00	975,03	BDI 1	1.191,78	21.452,04	RA
1.31.2.	SINAPI-I	10775	LOCACAO DE CONTAINER 2,30 X 6,00 M, ALT. 2,50 M, COM 1 SANITARIO, PARA ESCRITORIO, COMPLETO, SEM DIVISORIAS INTERNAS (NAO INCLUI MOBILIZACAO/DESMOBILIZACAO)	MES	18,00	847,50	BDI 1	1.035,90	18.646,20	RA

Encargos sociais: Para elaboração deste orçamento, foram utilizados os encargos sociais do SINAPI para a Unidade da Federação indicada.

Observações:

Foi considerado arredondamento de duas casas decimais para Quantidade; Custo Unitário; BDI; Preço Unitário; Preço Total.



PO - PLANILHA ORÇAMENTÁRIA
Orçamento Base para Licitação - OGU

Grau de Sigilo
#PUBLICO

Nº OPERAÇÃO 0	Nº TransfereGOV 041121/2025	PROponente / Tomador MUNICÍPIO DE SANTO ANTÔNIO DA ALEGRIA	Apelido do Empreendimento 20 UNIDADES HABITACIONAIS			
Localidade SINAPI SAO PAULO	Data Base 09-25 (N DES.)	Descrição do Lote Provisão de Unidades Habitacionais no município de Santo Antônio da	Município / UF SANTO ANTÔNIO DA ALEGRIA/SP	BDI 1 22,23%	BDI 2 0,00%	BDI 3 0,00%


Item	Fonte	Código	Descrição	Unidade	Quantidade	Custo Unitário (sem BDI) (R\$)	BDI (%)	Preço Unitário (com BDI) (R\$)	Preço Total (R\$)
Provisão de Unidades Habitacionais no município de Santo Antônio da Alegria/SP									2.870.268,68
Siglas da Composição do Investimento: RA - Rateio proporcional entre Repasse e Contrapartida; RP - 100% Repasse; CP - 100% Contrapartida; OU - 100% Outros.									

SANTO ANTÔNIO DA ALEGRIA/SP
Local
segunda-feira, 30 de março de 2026
Data

Documento assinado digitalmente
gov.br LETÍCIA D OLIVO MOREIRA BELUTTI
Data: 30/03/2026 12:29:50-0300
Verifique em https://validar.iti.gov.br


Responsável Técnico
Nome: LETÍCIA D'OLIVO MOREIRA BELUTTI
CREA/CAU: Arquiteta e Urbanista
ART/RRT: 16248861

RECURSO
↓

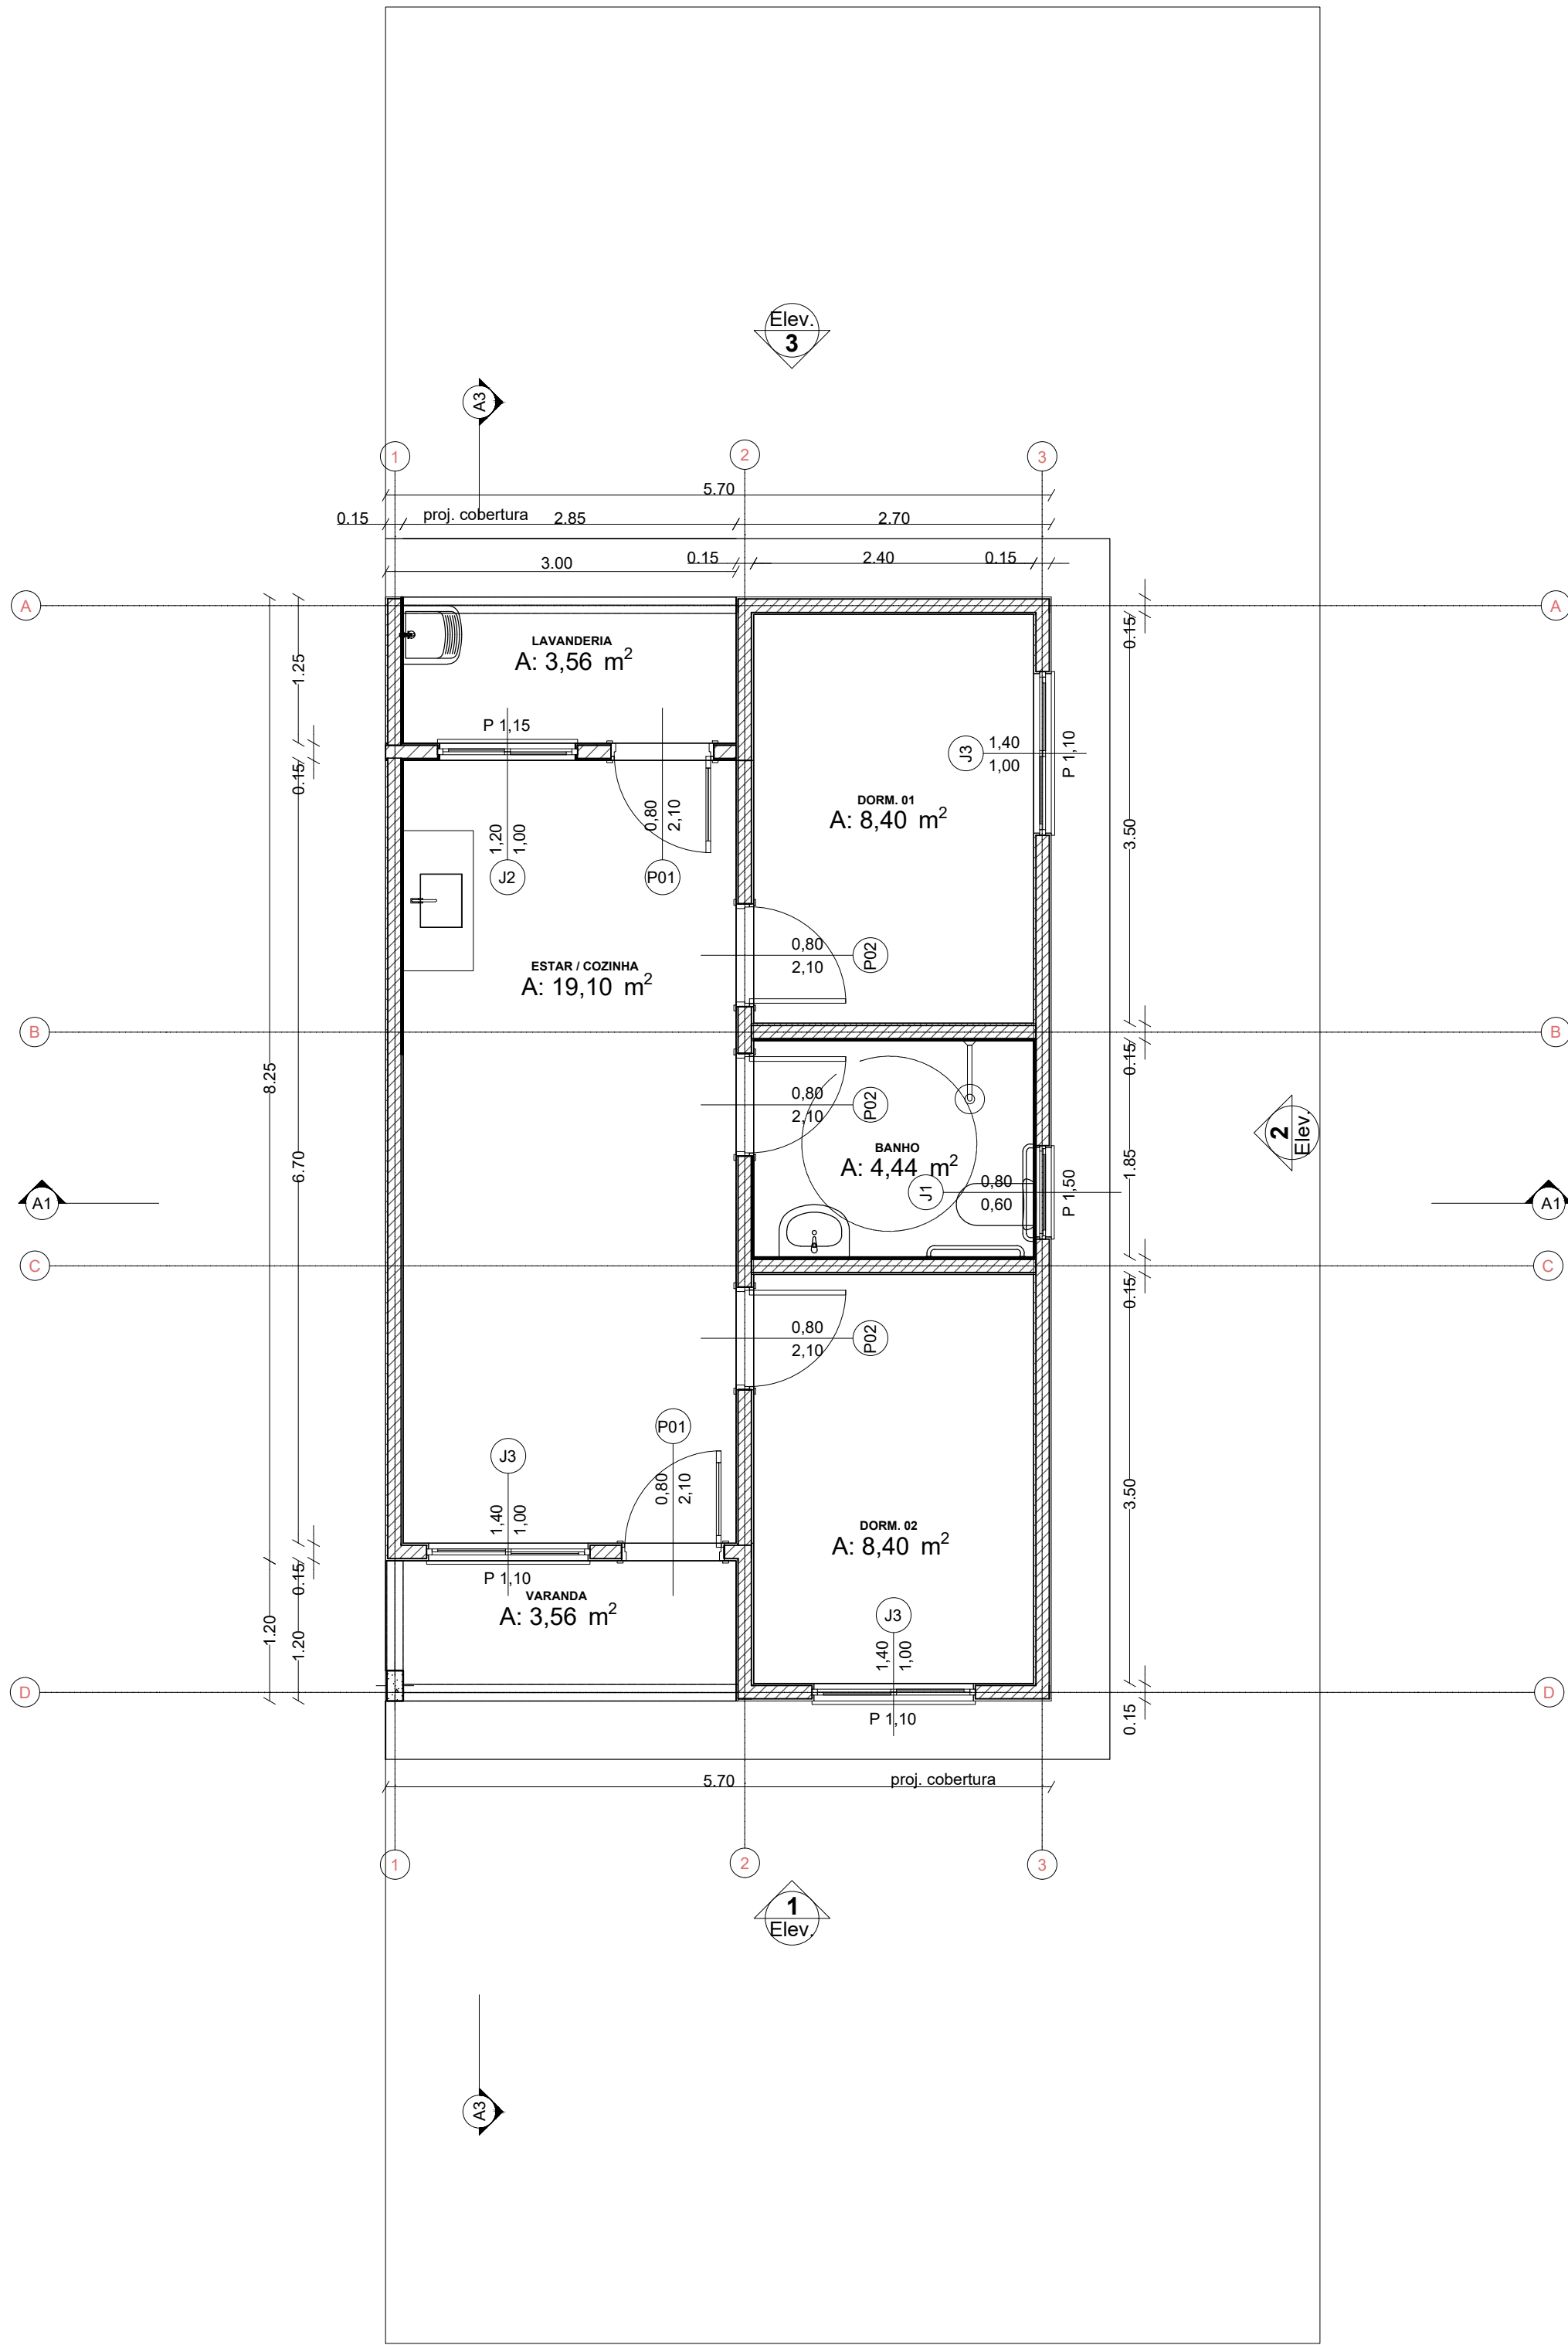

PLANTA BAIXA

NOTA: O projeto como apresentado aplica-se aos lotes do 01 ao 14 - quadra M - Jardim Bela Vista, e lotes 33 e 34 da quadra J - Barra da Serra. Para os lotes 15 e 16 - quadra M - Jardim Bela Vista, e lotes 01 e 02 - quadra J - Barra da Serra o projeto deverá ser espelhado (conforme IMPLANTAÇÃO - FOLHA 03).

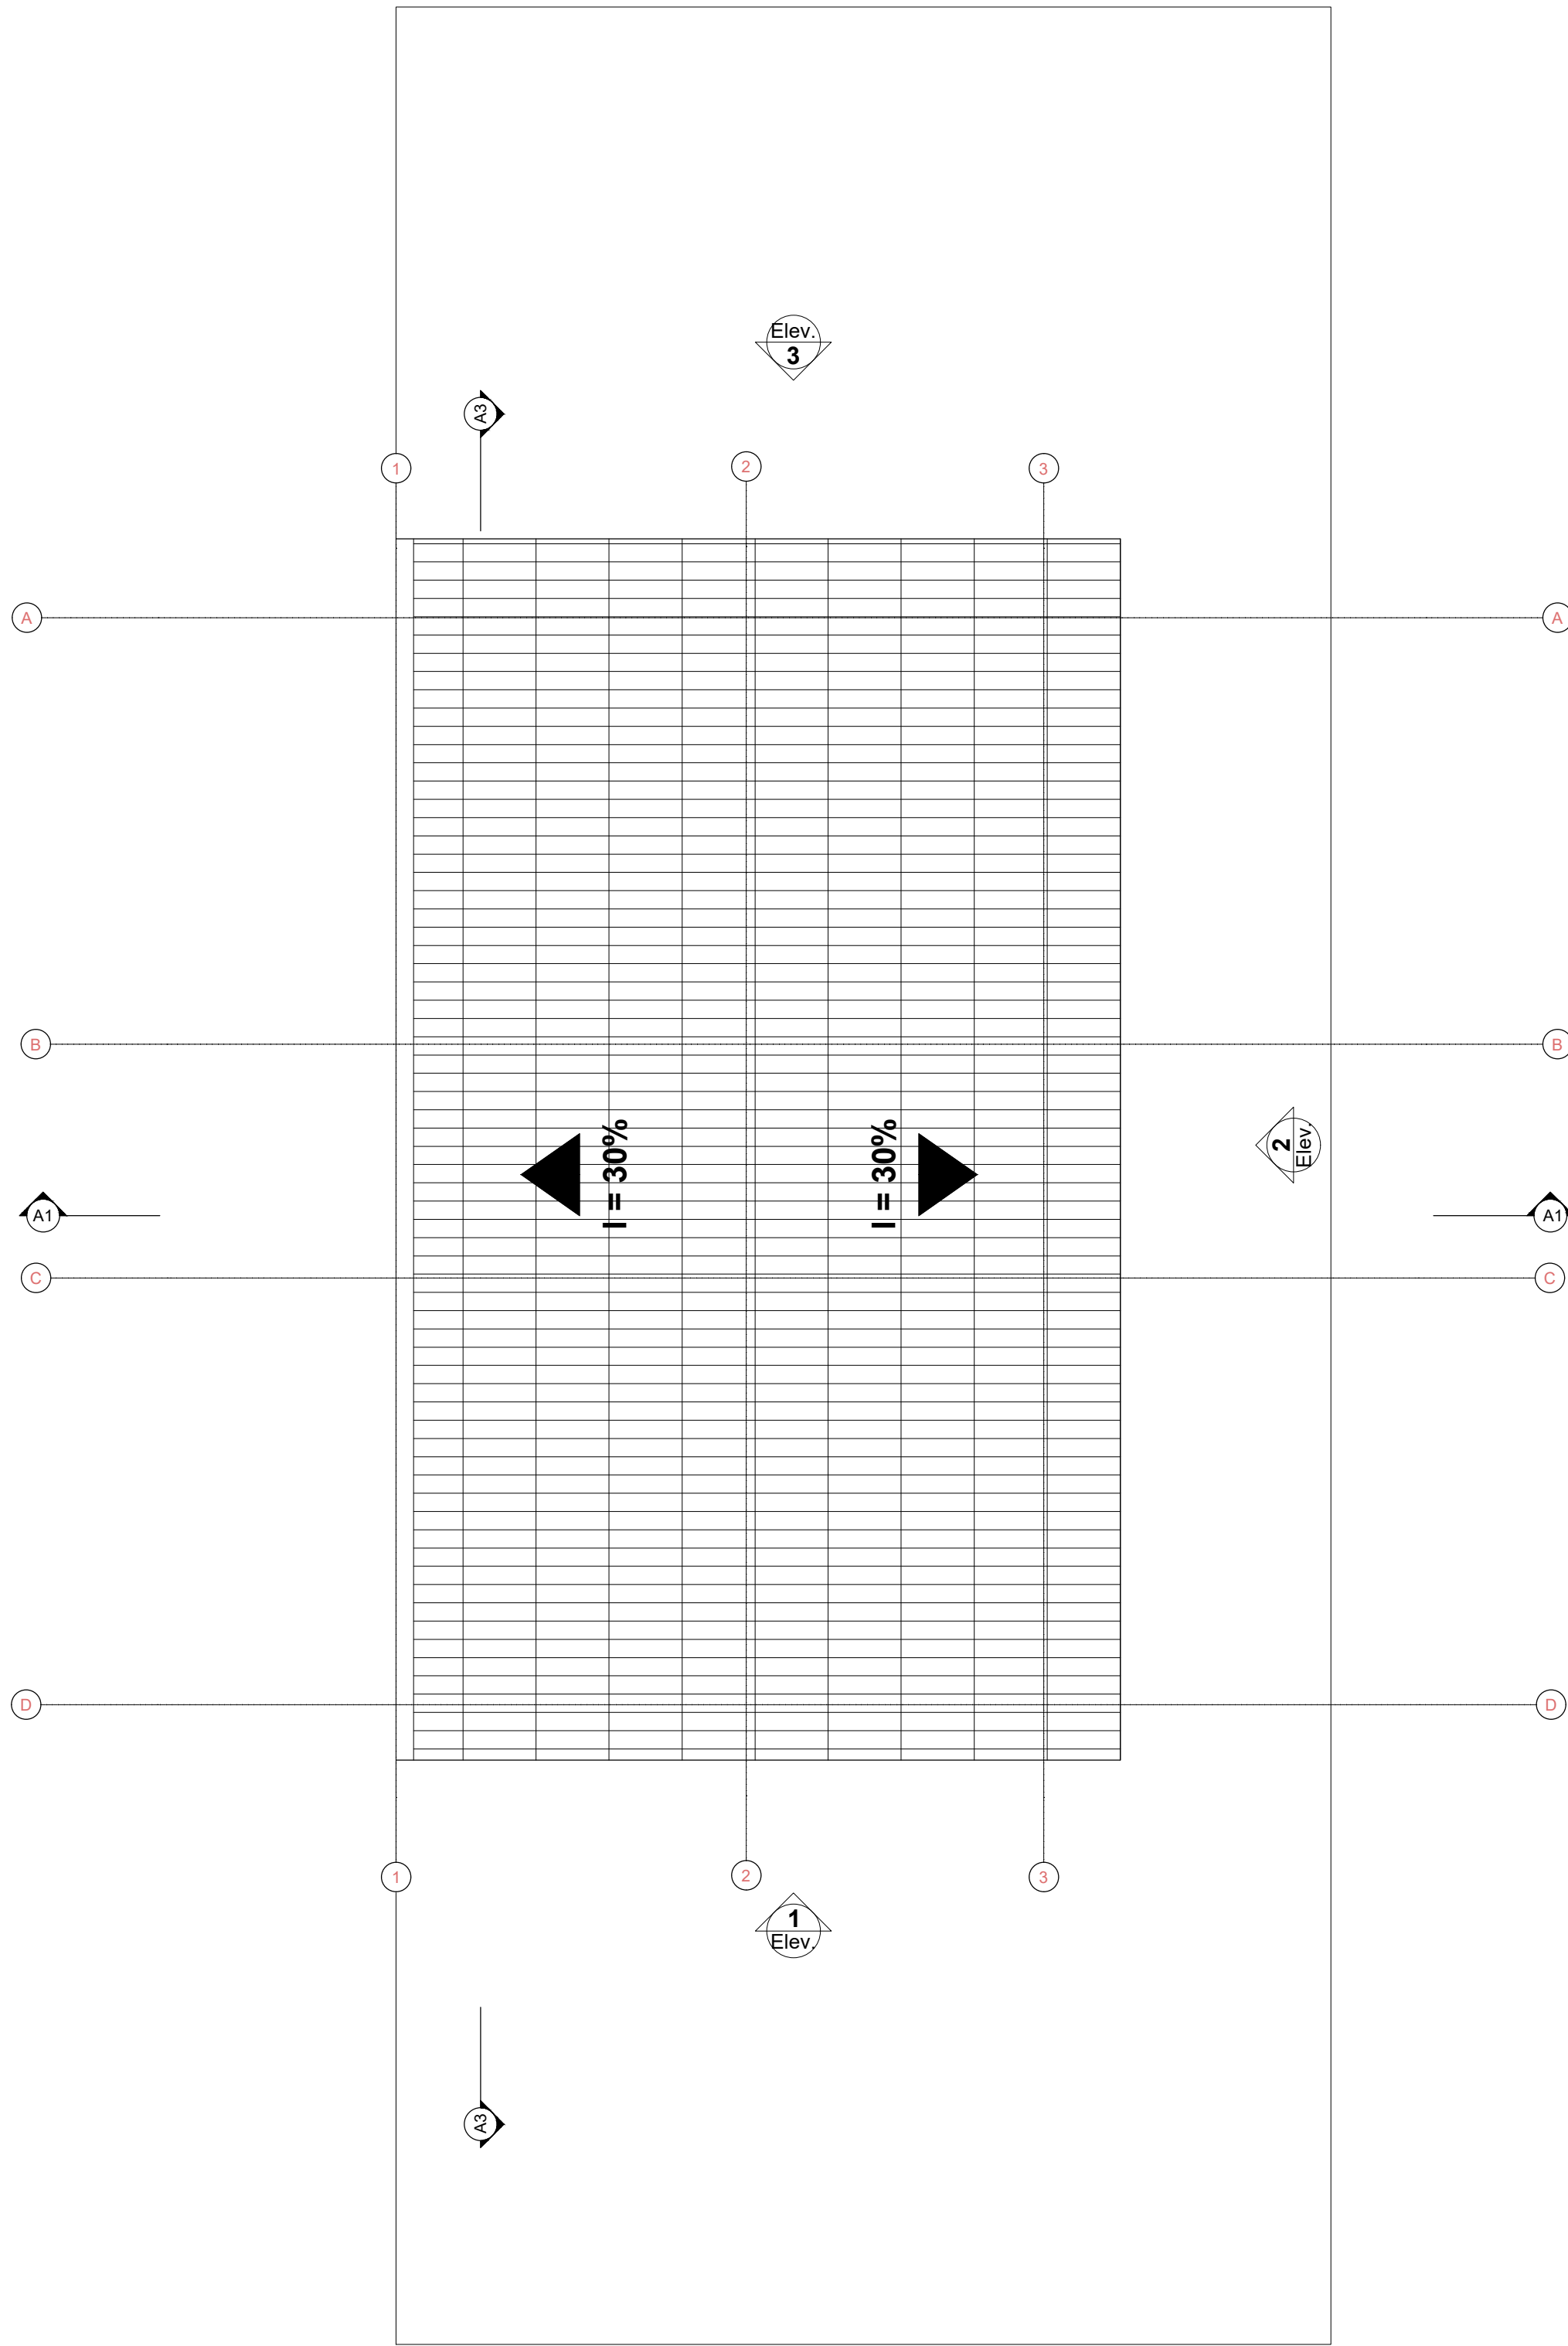


PLANTA DE COBERTURA

ÁREA ÚTIL = 47,46M²

ÁREA A SER CONSTRUÍDA = 53,86M²

Quadro de Areas			
Piso de Origem		Cômodo	Área Medida
Nivel 0,00	01	ESTAR / COZINHA	19,10
	02	DORM. 01	8,40
	03	BANHO	4,44
	04	DORM. 02	8,40
	05	VARANDA	3,56
	06	LAVANDERIA	3,56
			47,46 m²

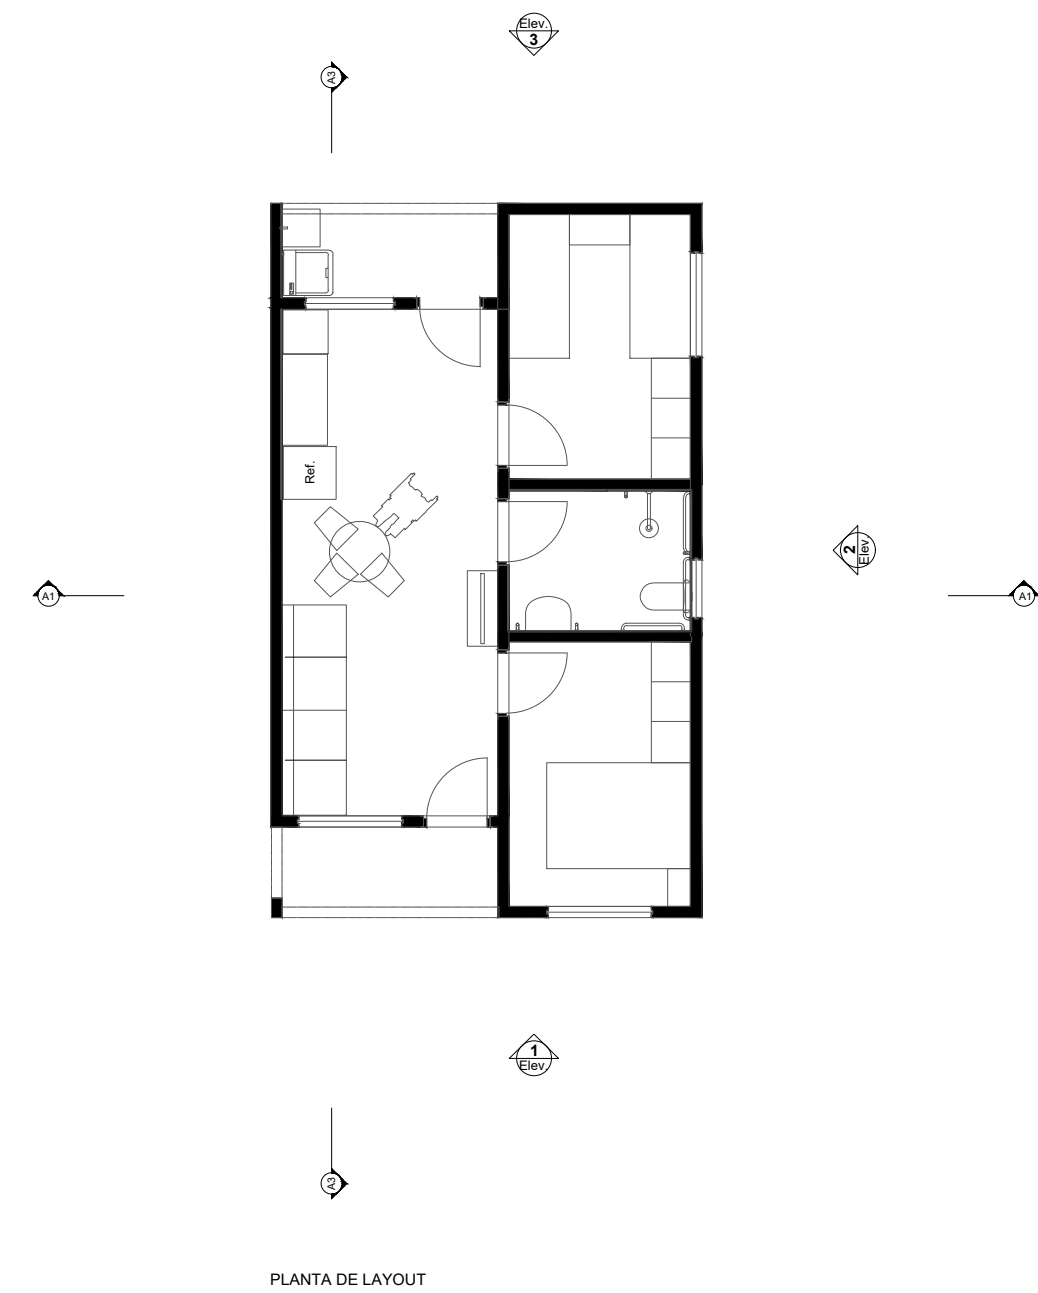

PLANTA DE LAYOUT

Prefeitura Municipal de Santo Antônio da Alegria
ESTADO DE SÃO PAULO
Cidade Folclore

DATA:
05/03/2026

ESCALA:
1:50

FOLHA:
01

PRANCHA: PROJETO ARQUITETÔNICO

OBJETO: Provisão de Unidades Habitacionais no município de Santo Antônio da Alegria/SP

PROPOSTA: 041121/2025

PROGRAMA: 56000003049/2025






DENILSON DE CARVALHO
PREFEITO MUNICIPAL

Documento assinado digitalmente
gov.br
LETÍCIA D'OLIVO MOREIRA BELUTTI
Data: 13/03/2025 08:25:57 -0300
Verifique em https://validar.sp.gov.br

LETÍCIA D'OLIVO M. BELUTTI
RESPONSÁVEL TÉCNICO
ARQUITETA E URBANISTA
CAU A147019-1
RRT 16246799 E 16248861

KIT Assistência Técnica CAIXA- Portaria MCID1416/2023 e PC32/2024

PROJETO ARQUITETÔNICO ORIGINAL: ROGERIO MENDES DO CARMO
ENGENHEIRO CIVIL - CREA 5061480661-SP
ART 2620251596653

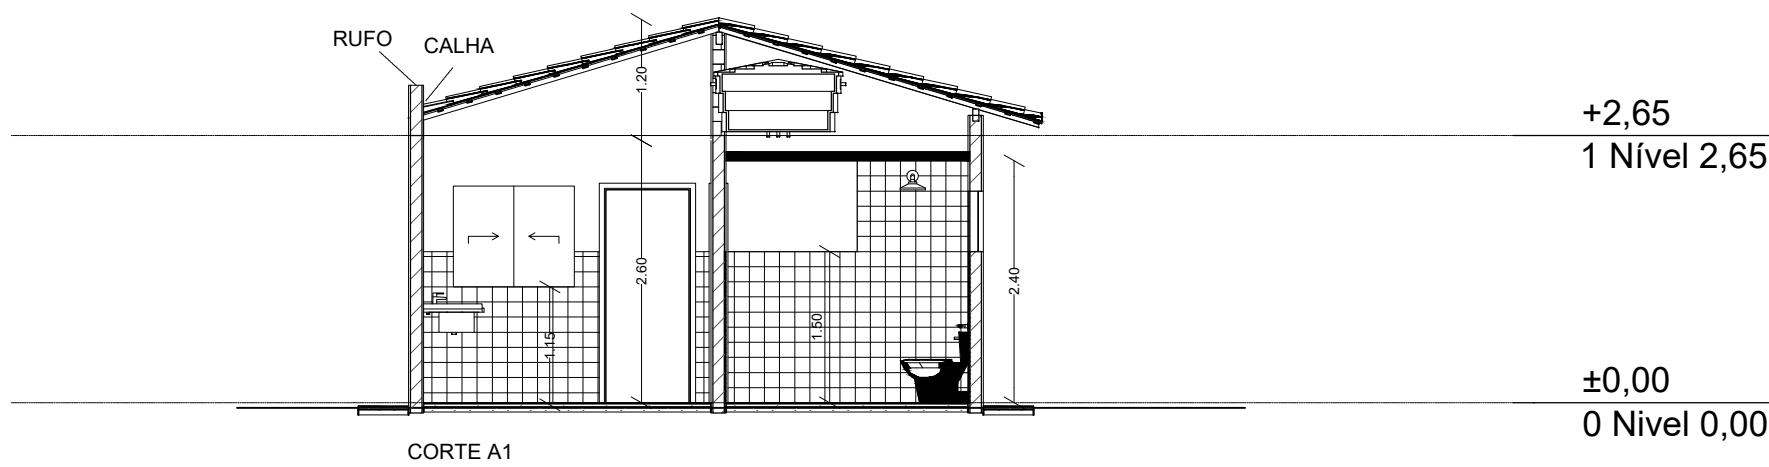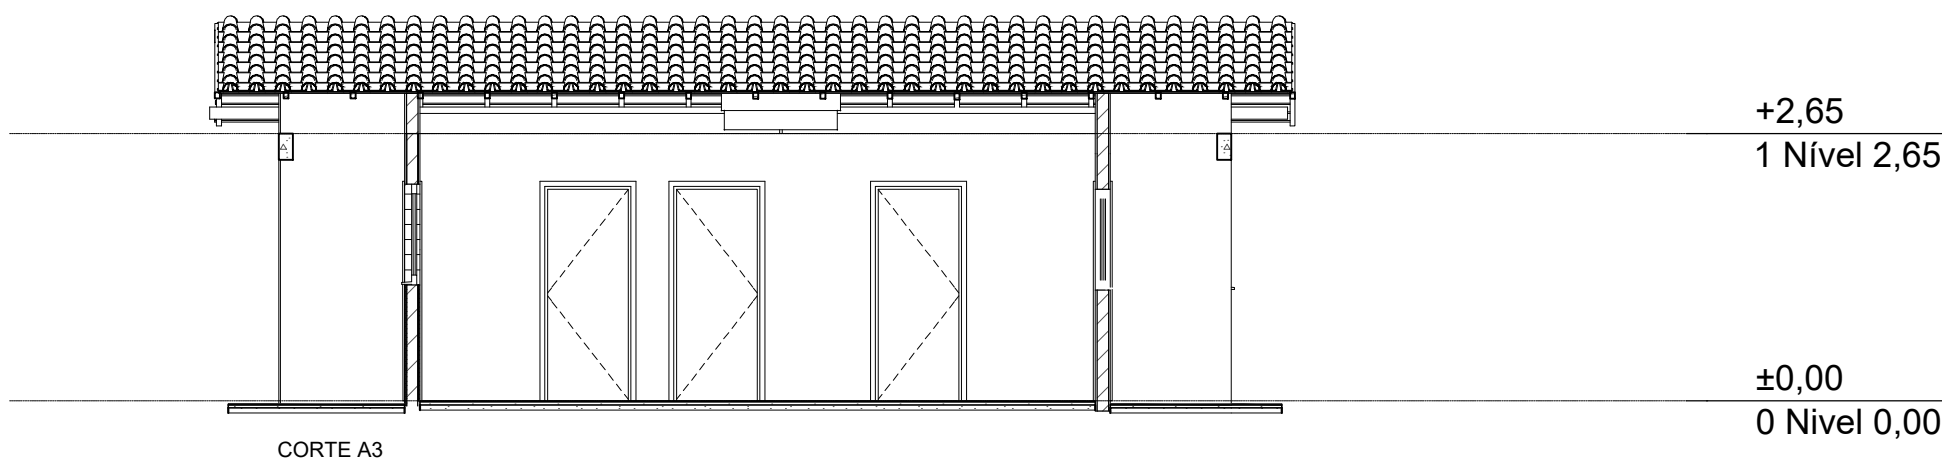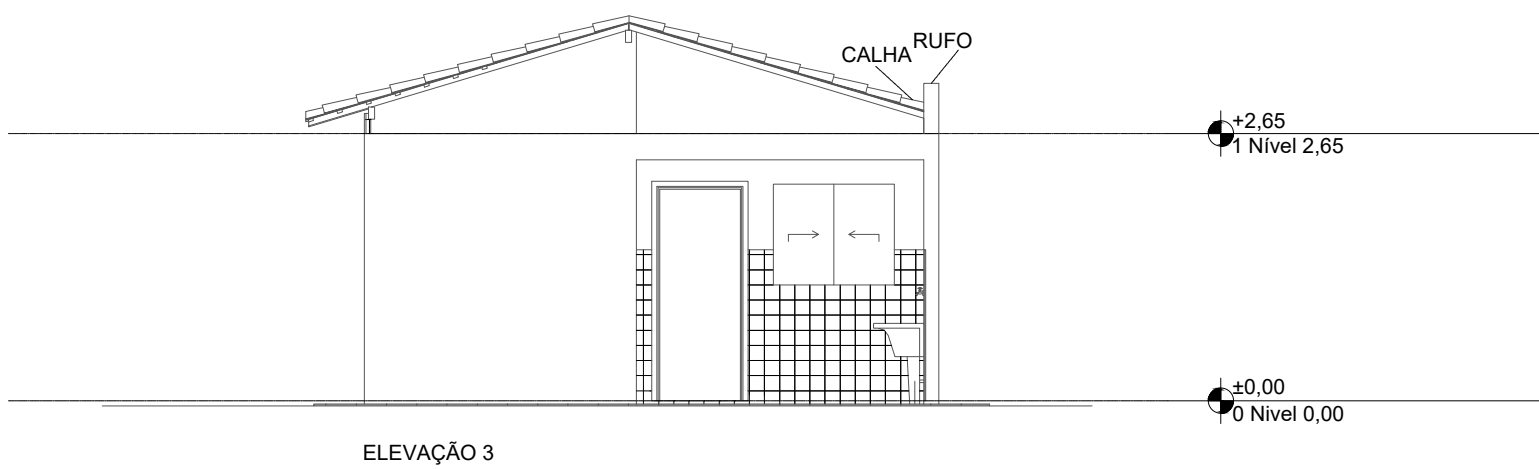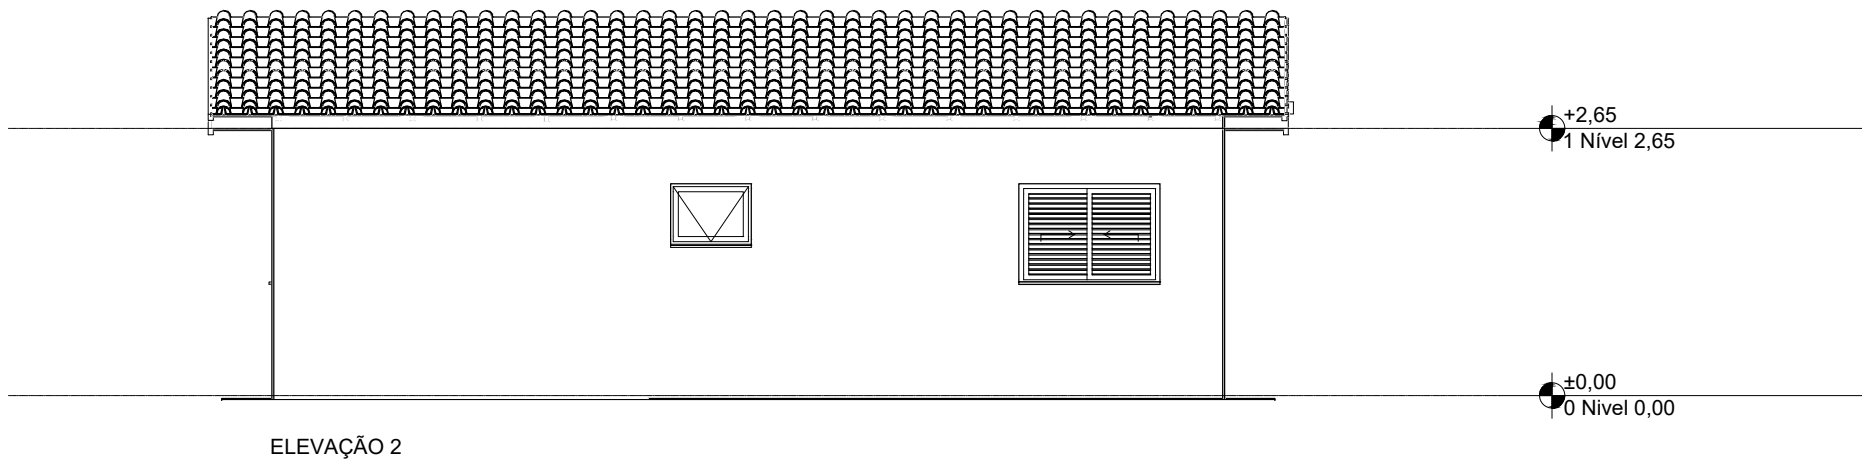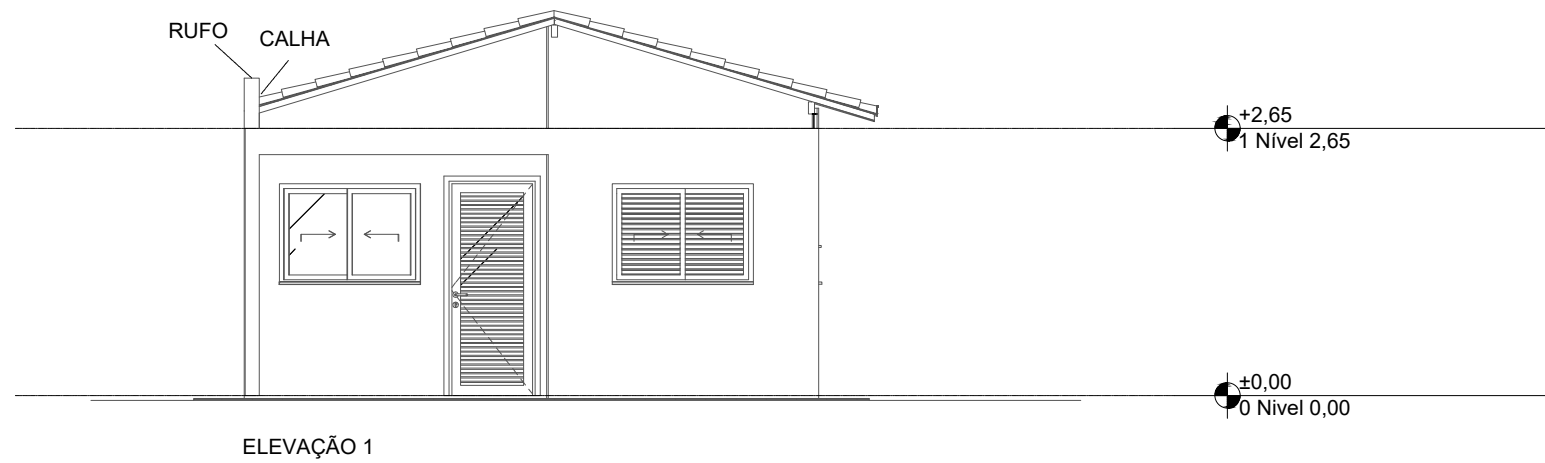

NOTA: O projeto como apresentado aplica-se aos lotes do 01 ao 14 - quadra M - Jardim Bela Vista, e lotes 33 e 34 da quadra J - Barra da Serra. Para os lotes 15 e 16 - quadra M - Jardim Bela Vista, e lotes 01 e 02 - quadra J - Barra da Serra o projeto deverá ser espelhado (conforme IMPLANTAÇÃO - FOLHA 03).

Prefeitura Municipal de Santo Antônio da Alegria
ESTADO DE SÃO PAULO
Cidade Folclore

DATA:
05/03/2026

ESCALA:
1:75

FOLHA:
02

PRANCHA: PROJETO ARQUITETÔNICO - ELEVAÇÕES E CORTES

OBJETO: Provisão de Unidades Habitacionais no município de Santo Antônio da Alegria/SP

PROPOSTA: 041121/2025


PROGRAMA: 56000003049/2025

DENILSON DE CARVALHO
PREFEITO MUNICIPAL

Documento assinado digitalmente
gov.br
LEITICIA D'OLIVO MOREIRA BELUTTI
Data: 13/03/2025 08:28:21 -0300
Verifique em <https://validar.digov.br>

LETÍCIA D'OLIVO M. BELUTTI
RESPONSÁVEL TÉCNICO
ARQUITETA E URBANISTA
CAU A147019-1
RRT 16246799 E 16248861

KIT Assistência Técnica CAIXA- Portaria MCID1416/2023 e PC32/2024
PROJETO ARQUITETÔNICO ORIGINAL: ROGERIO MENDES DO CARMO
ENGENHEIRO CIVIL - CREA 5061480661-SP
ART 2620251596653

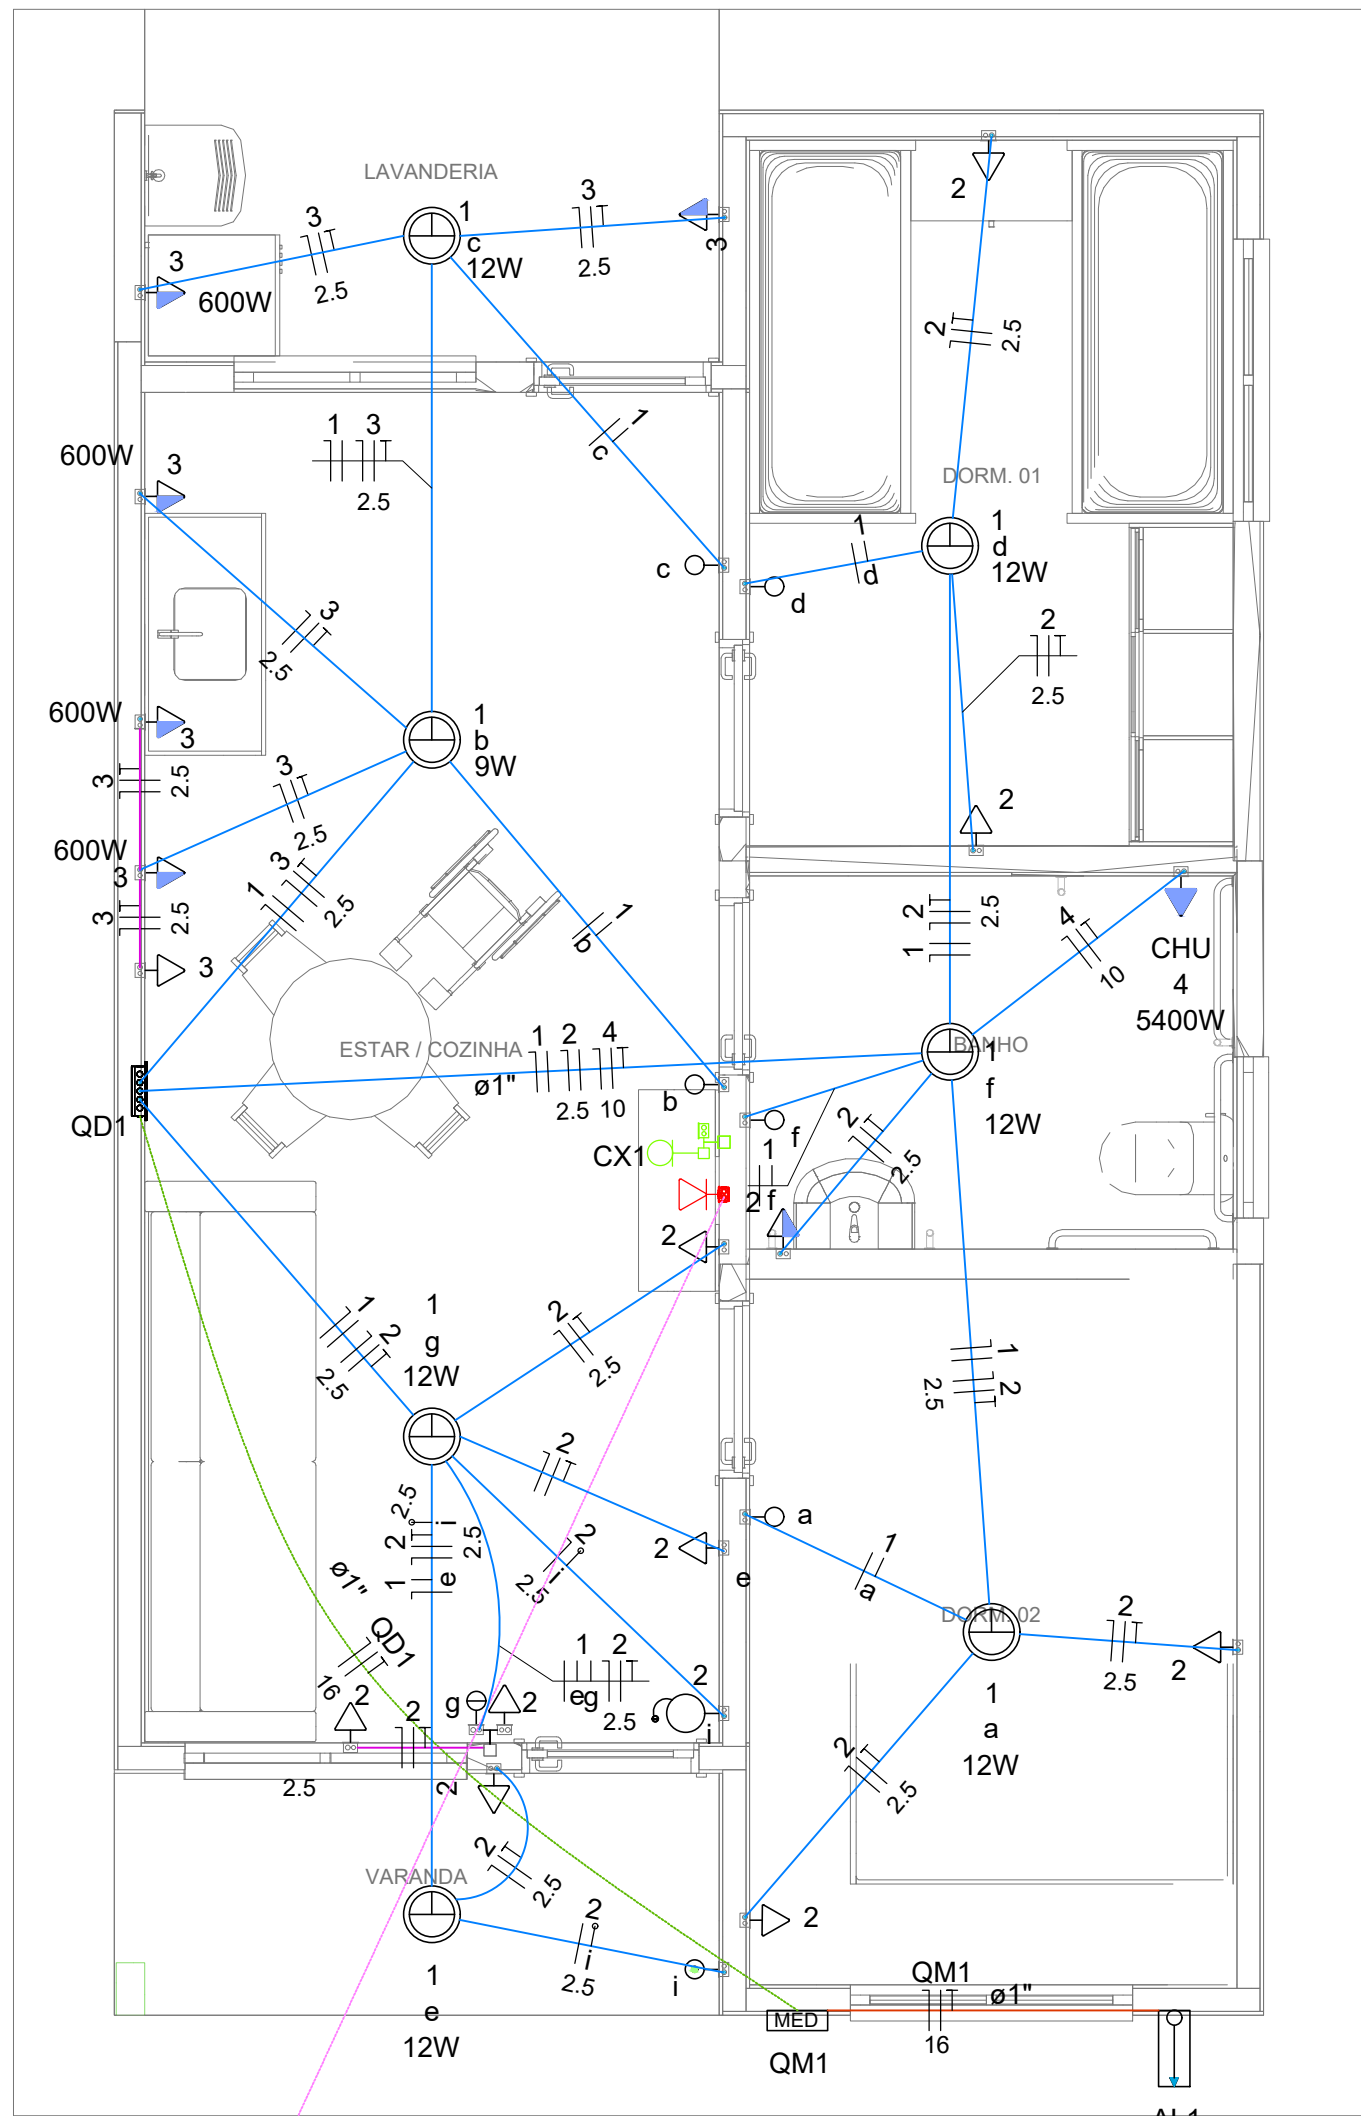

CX2

Legenda	
	Caixa 2x4" de embutir
	Caixa de passagem
	Entrada de serviço
	Espera para rede lógica a 0,40m do piso
	Interruptor simples 1 tecla - 1,00m do piso
	Interruptor simples 2 teclas - 1,00m do piso
	Lâmpada Led 12W A60
	Lâmpada Led 9W A60
	Ponto de TV a 0,40m do piso
	Pulsador de campainha 1 tecla - 1,00m do piso
	Quadro de distribuição
	Quadro de medição
	Timbre
	Tomada alta a 2,20m do piso
	Tomada baixa a 0,40m do piso
	Tomada média a 1,00m do piso



Legenda de condutos	
Elétrica	
	Direta
	Teto
	Alta
	Baixa
	Piso
Lógica	
	Piso
TV Cabo	
	Direta

Quadro de Cargas (AL1)																					
Circuito	Descrição	Esquema	Método de inst.	Tensão (V)	Pot. total. (VA)	Pot. total. (W)	Fases	Pot. - R (W)	Pot. - S (W)	Pot. - T (W)	FCT	FCA	In' (A)	Ip (A)	Seção (mm2)	Ic (A)	Icc (kA)	Disj (A)	dV parc (%)	dV total (%)	Status
QM1		F+N+T	B1	127 V	10416	9981	R	9981			1.00	1.00	76.3	76.3	16	100.0	5	80	0.48	0.48	OK
TOTAL					10416	9981	R	9981	0	0											

Quadro de Cargas (QM1)																					
Circuito	Descrição	Esquema	Método de inst.	Tensão (V)	Pot. total. (VA)	Pot. total. (W)	Fases	Pot. - R (W)	Pot. - S (W)	Pot. - T (W)	FCT	FCA	In' (A)	Ip (A)	Seção (mm2)	Ic (A)	Icc (kA)	Disj (A)	dV parc (%)	dV total (%)	Status
QD1		F+N+T	B1	127 V	10416	9981	R	9981			1.00	1.00	76.3	76.3	16	100.0	5	80	1.10	1.58	OK
TOTAL					10416	9981	R	9981	0	0											

Quadro de Cargas (QD1)																						
Circuito	Descrição	Esquema	Método de inst.	Tensão (V)	Iluminação (W)			Tomadas (W)			Fases	Pot. - R (W)	Pot. - S (W)	Pot. - T (W)	FCT	FCA	In' (A)	Ip (A)	Seção (mm2)	Ic (A)	Icc (kA)	Disj (A)
					9	12	0	100	600	5400												
1	Iluminação	F+N	B1	127 V	1	6					R	81			1.00	1.00	0.4	0.9	1.5	17.5	5	10
2	Tomadas de Uso Geral	F+N+T	B1	127 V				1	10		R	1000			1.00	1.00	4.4	8.7	2.5	24.0	5	10
3	Tomadas Coz e Lav	F+N+T	B1	127 V				2	4		R	2600			1.00	1.00	22.7	22.7	4	32.0	5	25
4	Chuveiro Elétrico	F+N+T	B1	127 V						1	R	5400			1.00	1.00	42.5	42.5	10	57.0	5	50
5	Reserva	F+N+T	B1	127 V							R	450			1.00	1.00	3.5	3.5	1.5	17.5	5	10
6	Reserva	F+N+T	B1	127 V							R	450			1.00	1.00	3.5	3.5	1.5	17.5	5	10
TOTAL					1	6	1	12	4	1		9981								0	0	

Quadro de Demanda (AL1)			
Tipo de carga	Potência instalada (kVA)	Fator de demanda (%)	Demanda (kVA)
Iluminação e TUG's (Casas e apartamentos)	2.13	66.00	1.40
Uso Específico	8.29	100.00	8.29
TOTAL			9.69

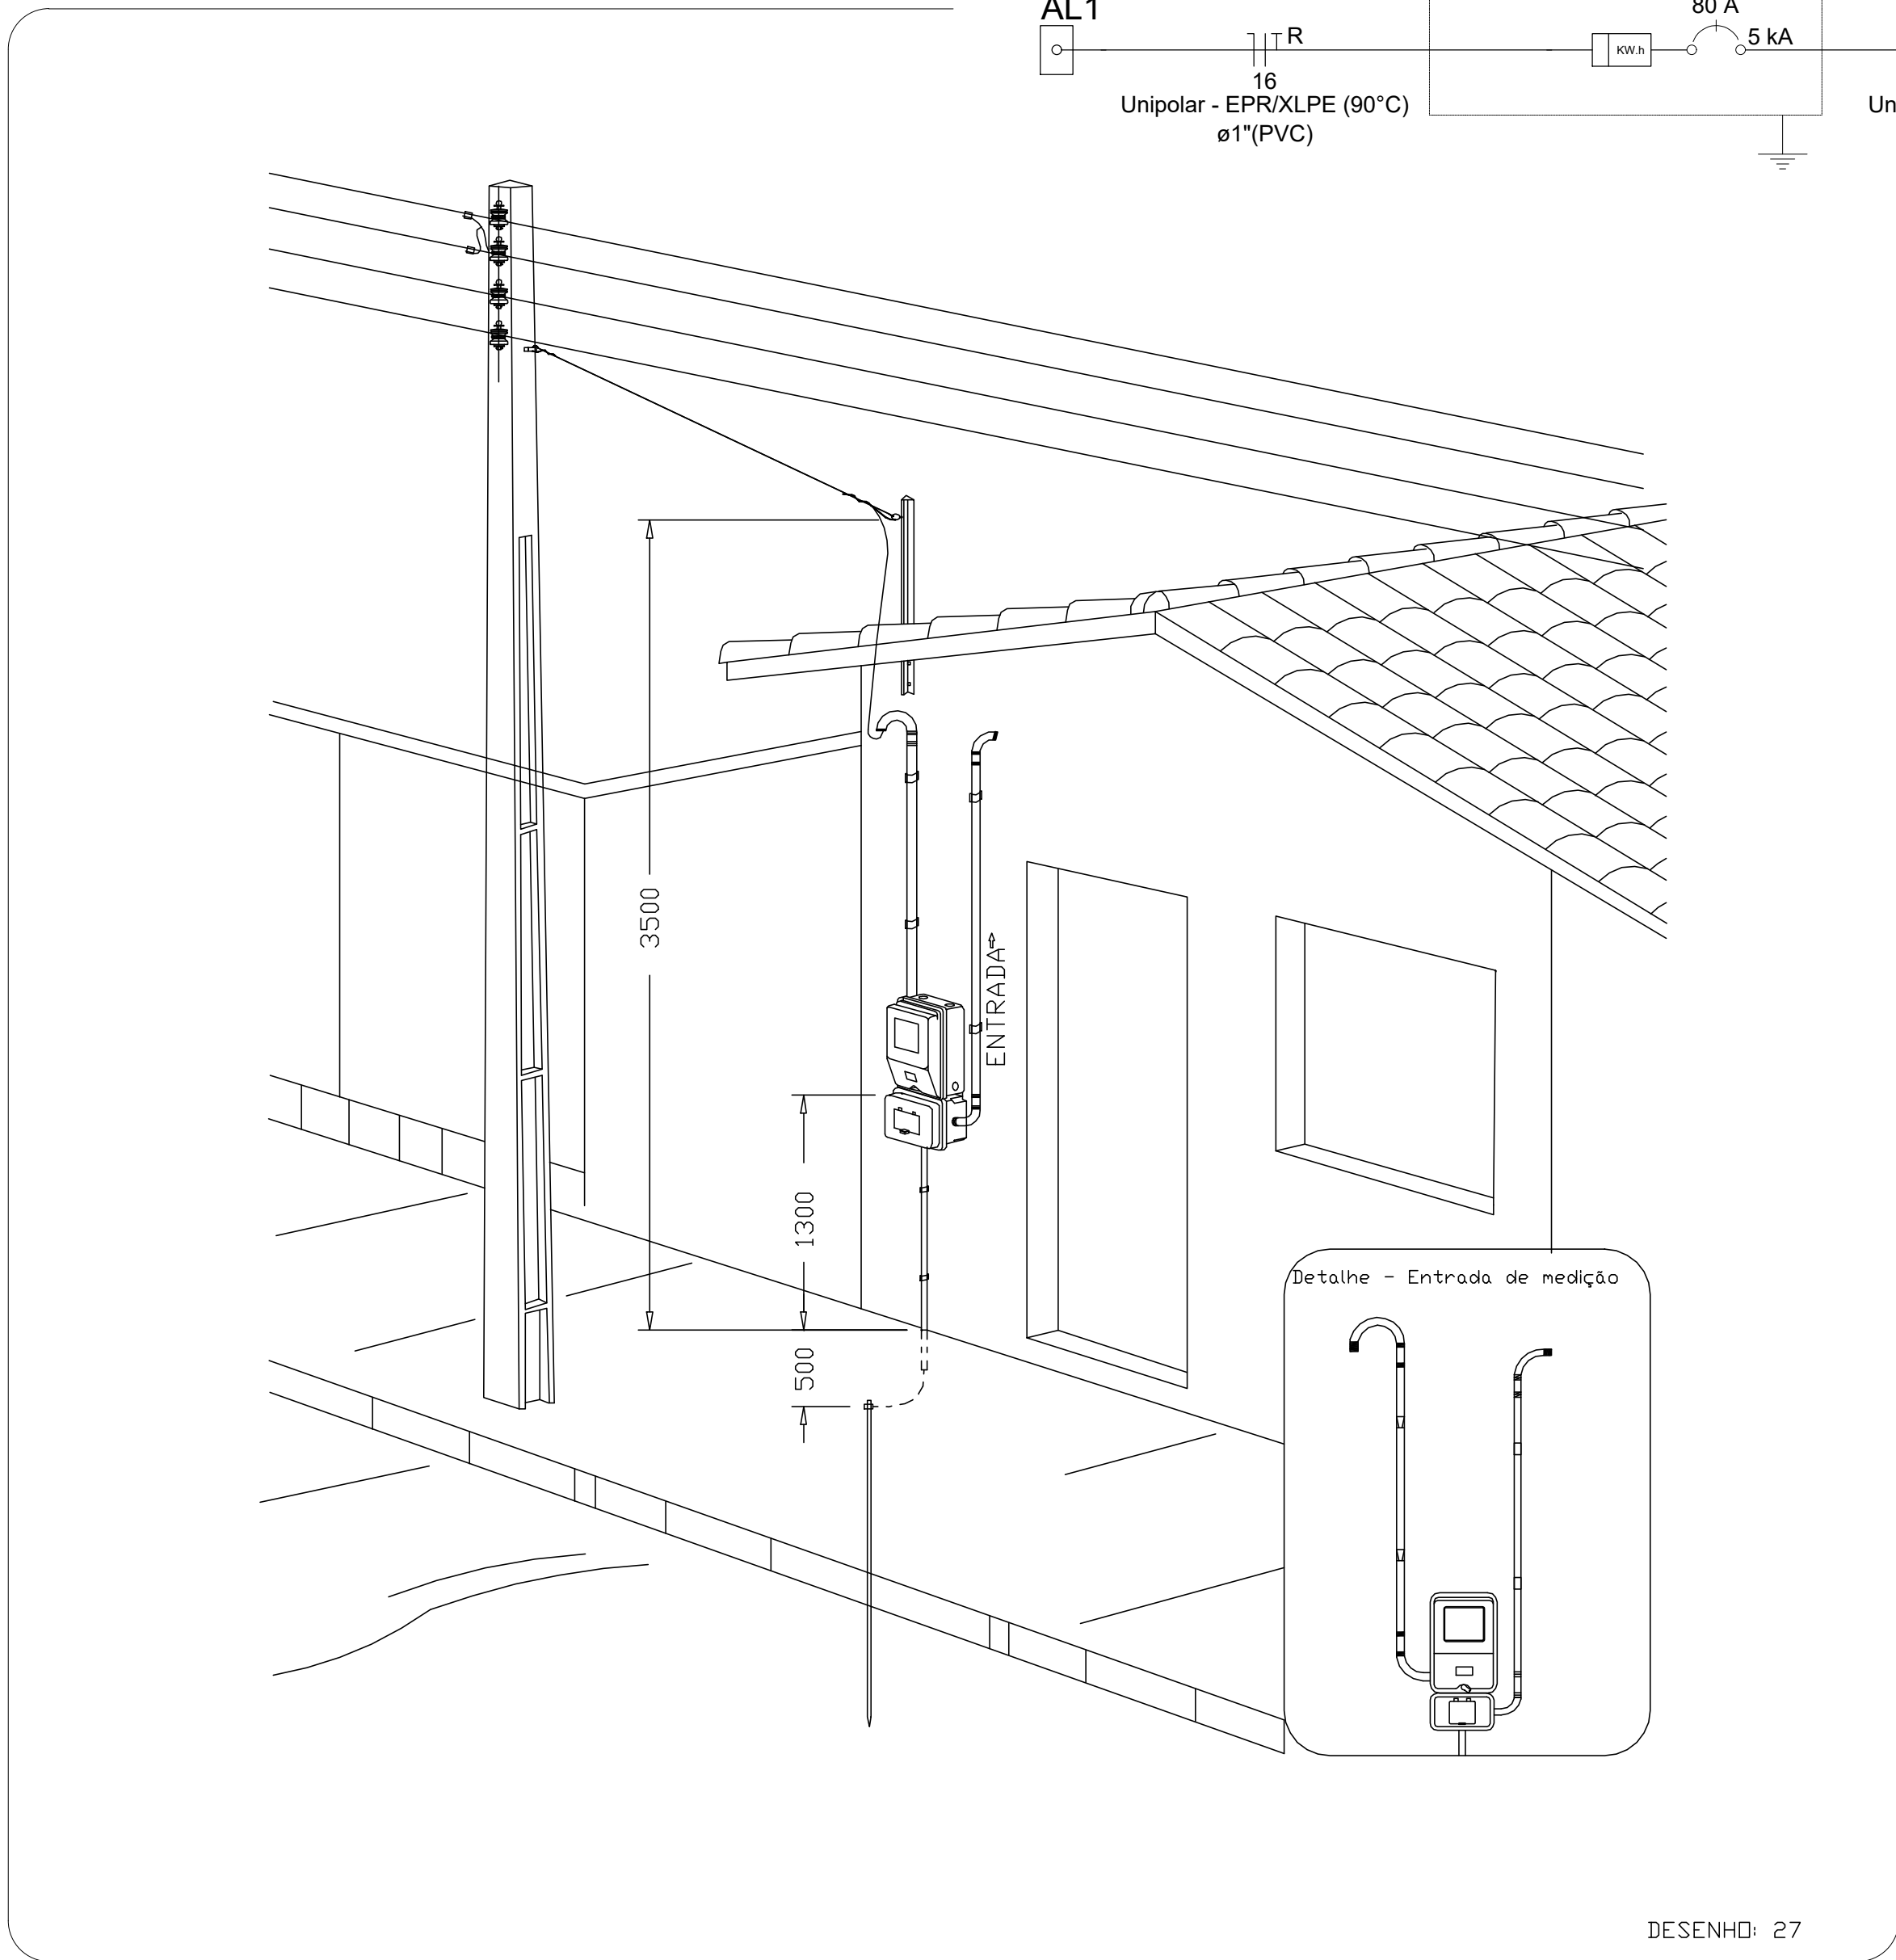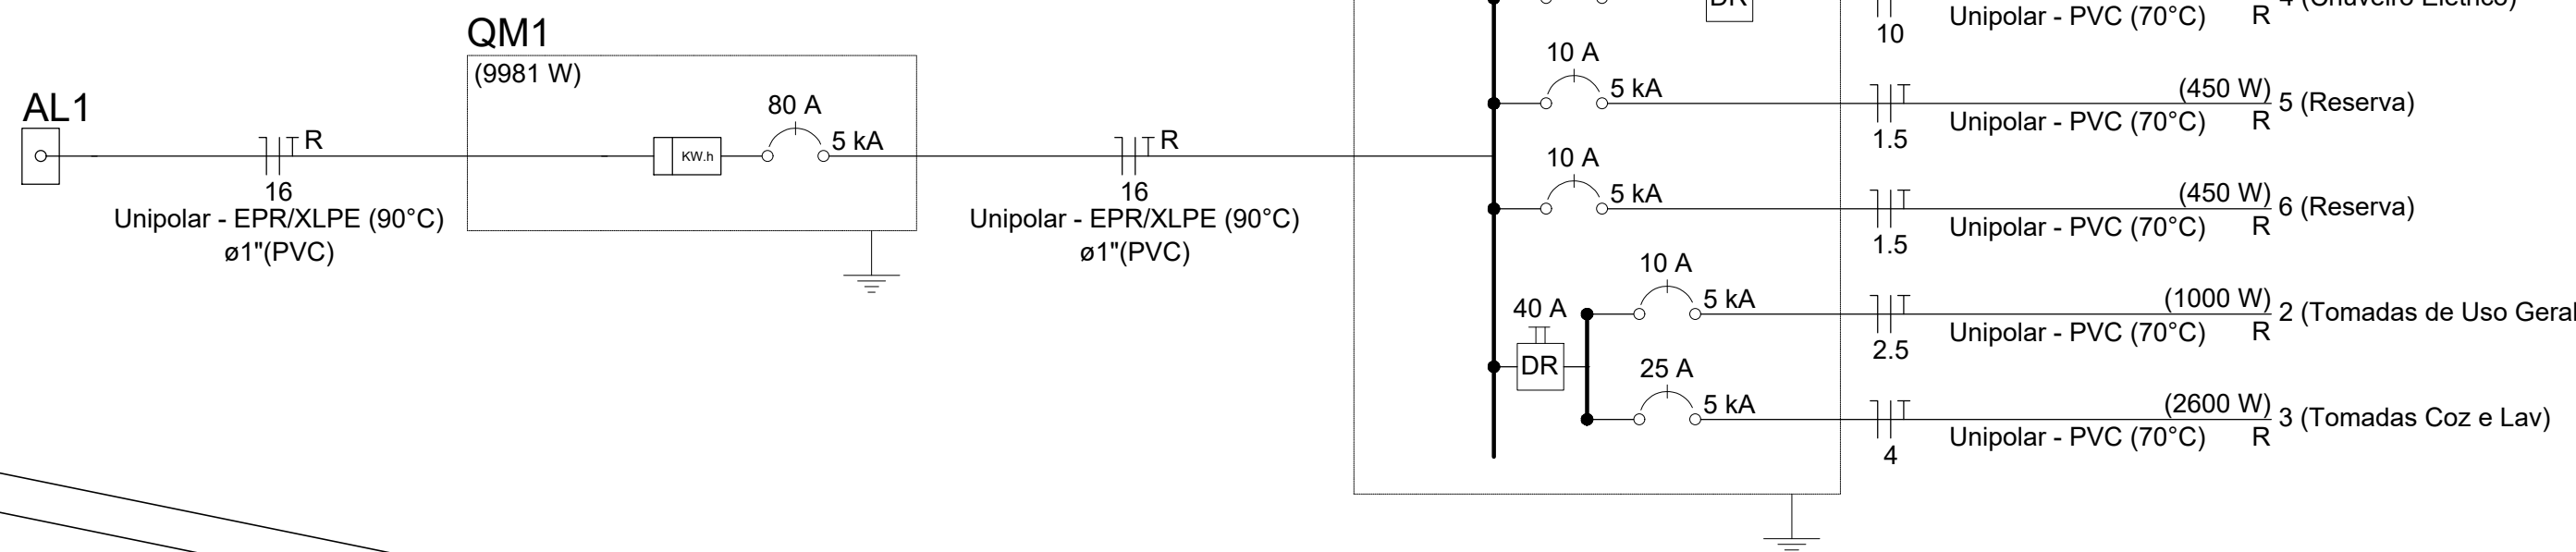

Aérea medição monofásica- Padrão econômico

NOTA: O projeto como apresentado aplica-se aos lotes do 01 ao 14 - quadra M - Jardim Bela Vista, e lotes 33 e 34 da quadra J - Barra da Serra. Para os lotes 15 e 16 - quadra M - Jardim Bela Vista, e lotes 01 e 02 - quadra J - Barra da Serra o projeto deverá ser espelhado (conforme IMPLANTAÇÃO - FOLHA 03).

Prefeitura Municipal de Santo Antônio da Alegria
ESTADO DE SÃO PAULO
Cidade Folclore

DATA:
09/03/2026

ESCALA:
INDICADA

FOLHA:
ÚNICA

PRANCHA: PROJETO ELÉTRICO

OBJETO: Provisão de Unidades Habitacionais no município de Santo Antônio da Alegria/SP

PROPOSTA: 041121/2025

PROGRAMA: 56000003049/2025


DENILSON DE CARVALHO
PREFEITO MUNICIPAL

Documento assinado digitalmente
LETÍCIA D'OLIVO MOREIRA BELUTTI
Data: 13/03/2026 18:20:17 -0300
Verifique em <https://validar.it.gov.br>

LETÍCIA D'OLIVO M. BELUTTI
RESPONSÁVEL TÉCNICO
ARQUITETA E URBANISTA
CAU A147019-1
RRT 16246799 E 16248861

KIT Assistência Técnica CAIXA- Portaria MCID1416/2023 e PC32/2024

PROJETO ELÉTRICO ORIGINAL: HUDSON NOGUEIRA ROCHA
ENGENHEIRO CIVIL - CREA 1103487590MA
ART MA20250978563

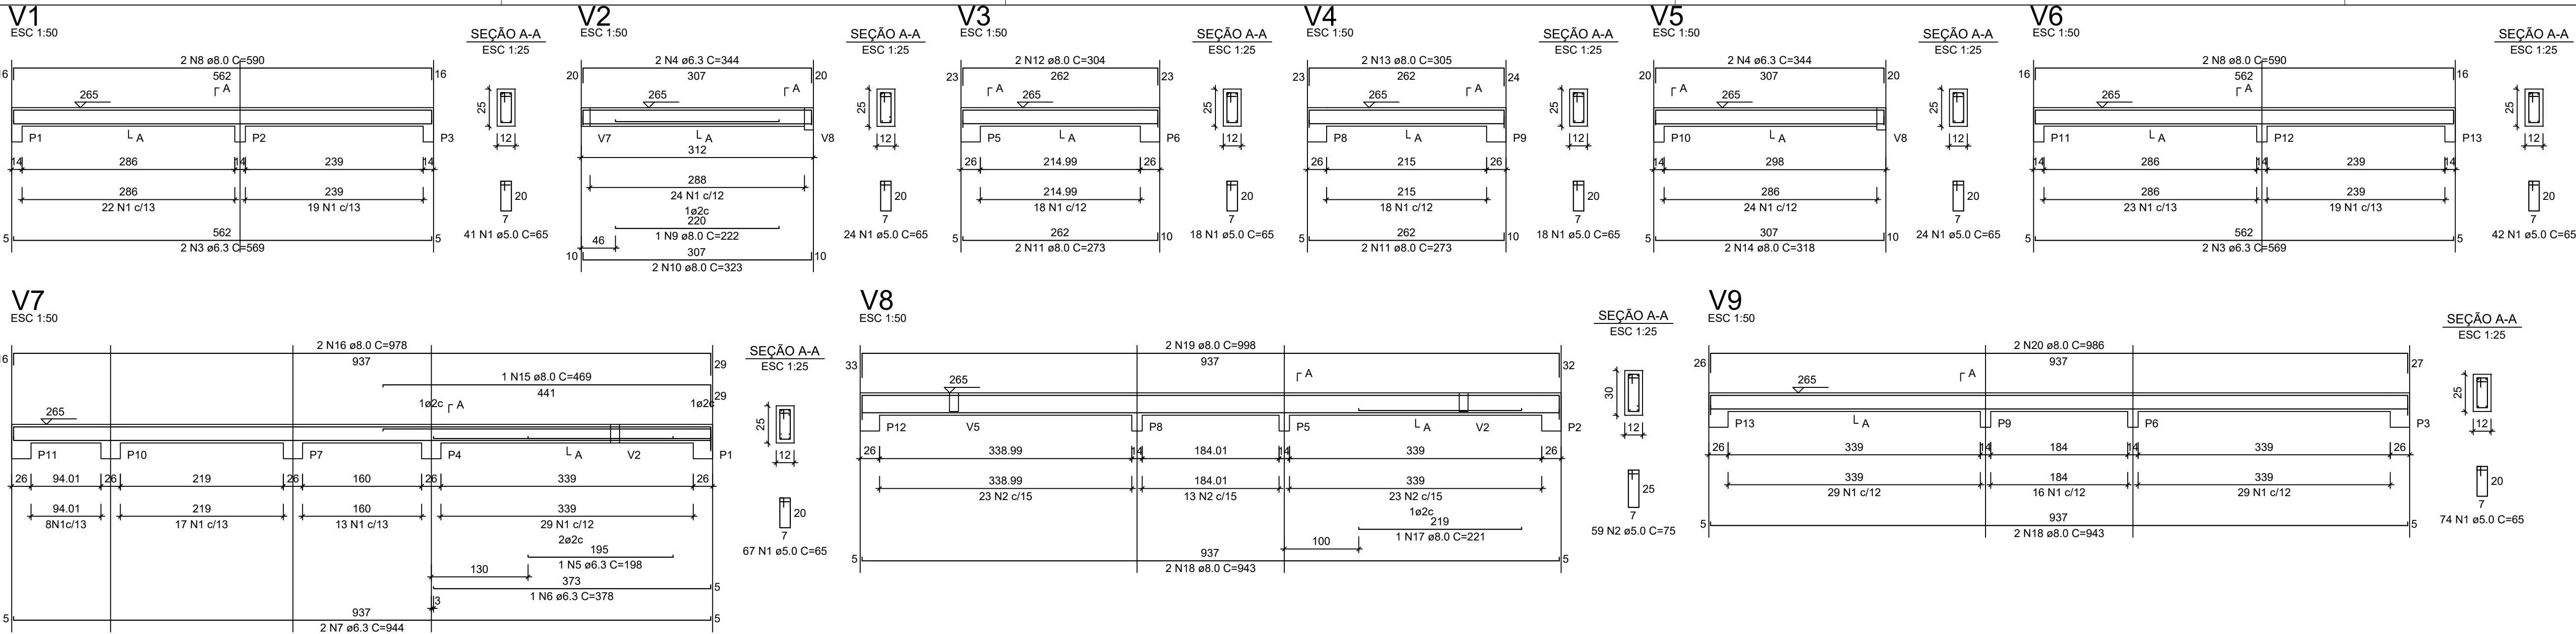


RELAÇÃO DO AÇO - VIGAS NÍVEL 1 TETO					
AÇO	N	DIAM (mm)	QUANT	C.UNIT (cm)	C.TOTAL (cm)
CA60	1	5.0	308	65	20020
CA50	2	5.0	59	75	4425
	3	6.3	4	569	2276
	4	6.3	4	344	1376
	5	6.3	1	198	198
	6	6.3	1	378	378
	7	7.3	2	944	1888
	8	8.0	4	590	2360
	9	8.0	1	222	222
	10	8.0	2	323	646
	11	8.0	4	273	1092
	12	8.0	2	304	608
	13	8.0	2	305	610
	14	8.0	2	318	636
	15	8.0	1	469	469
	16	8.0	2	978	1956
	17	8.0	1	221	221
	18	8.0	4	943	3772
	19	8.0	2	998	1996
	20	8.0	2	986	1972

RESUMO DO AÇO			
AÇO	DIAM (mm)	C.TOTAL (m)	PESO + 0% (kg)
CA50	6.3	61.2	15
CA60	8.0	165.6	65.3
CA60	5.0	244.5	37.7
PESO TOTAL (kg)			
CA50	80.3		
CA60	37.7		


Volume de concreto (C-20) = 1.78 m³
Área de forma = 32.67 m²

ATENÇÃO:
Prever armaduras de esperas e respectivos pilares de amarração das paredes laterais junto ao telhado (oitão), conforme método construtivo empregado.

Prever eventuais estruturas adicionais de pilares e viga para o telhado, conforme método construtivo empregado.

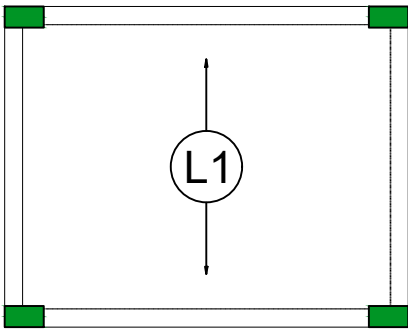


Armação positiva das lajes do pavimento Nivel 1 Teto
escala 1:50

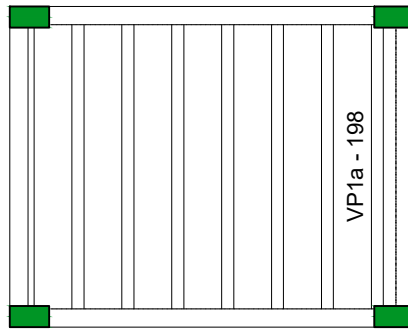

Planta de vigotas pré-moldadas
escala 1:50

NOTA: O projeto como apresentado aplica-se aos lotes do 01 ao 14 - quadra M - Jardim Bela Vista, e lotes 33 e 34 da quadra J - Barra da Serra. Para os lotes 15 e 16 - quadra M - Jardim Bela Vista, e lotes 01 e 02 - quadra J - Barra da Serra o projeto deverá ser espelhado (conforme IMPLANTAÇÃO - FOLHA 03).

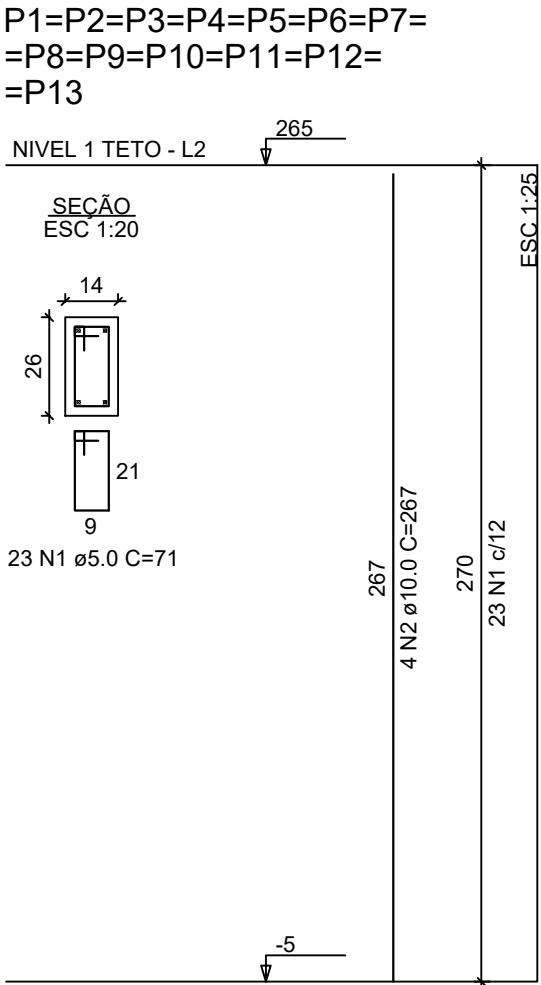

RELAÇÃO DO AÇO - PILARES NÍVEL 1 TETO

AÇO	N	DIAM (mm)	QUANT	C.UNIT (cm)
CA60	1	5.0	299	71
CA50	2	10.0	52	267

RESUMO DO AÇO

AÇO	DIAM (mm)	C.TOTAL (m)	PESO + 0% (kg)
CA50	10.0	138.8	85.6
CA60	5.0	212.3	32.7
PESO TOTAL (kg)			
CA50	85.6		
CA60	32.7		

Volume de concreto (C-20) = 1.28 m³
Área de forma = 28.08 m²

Prefeitura Municipal de Santo Antônio da Alegria
ESTADO DE SÃO PAULO
Cidade Folclore

DATA:

09/03/2026

ESCALA:

INDICADA

FOLHA:

02

PRANCHA: PROJETO ESTRUTURAL

OBJETO: Provisão de Unidades Habitacionais no município de Santo Antônio da Alegria/SP

PROPOSTA: 041121/2025

PROGRAMA: 56000003049/2025


DENILSON DE CARVALHO
PREFEITO MUNICIPAL

Documento assinado digitalmente
gov.br
Data: 13/03/2026 08:20:56 -0300
Verifique em https://validar.jt.gov.br


LETÍCIA D'OLIVO M. BELUTTI
RESPONSÁVEL TÉCNICO
ARQUITETA E URBANISTA
CAU A147019-1
RRT 16246799 E 16248861

KIT Assistência Técnica CAIXA- Portaria MCID1416/2023 e PC32/2024


PROJETO ESTRUTURAL ORIGINAL: ALEXANDRE DAVID FELISBERTO
ENGENHEIRO CIVIL - CREA 054663-8-SC
ART 25 2025 10112665-7

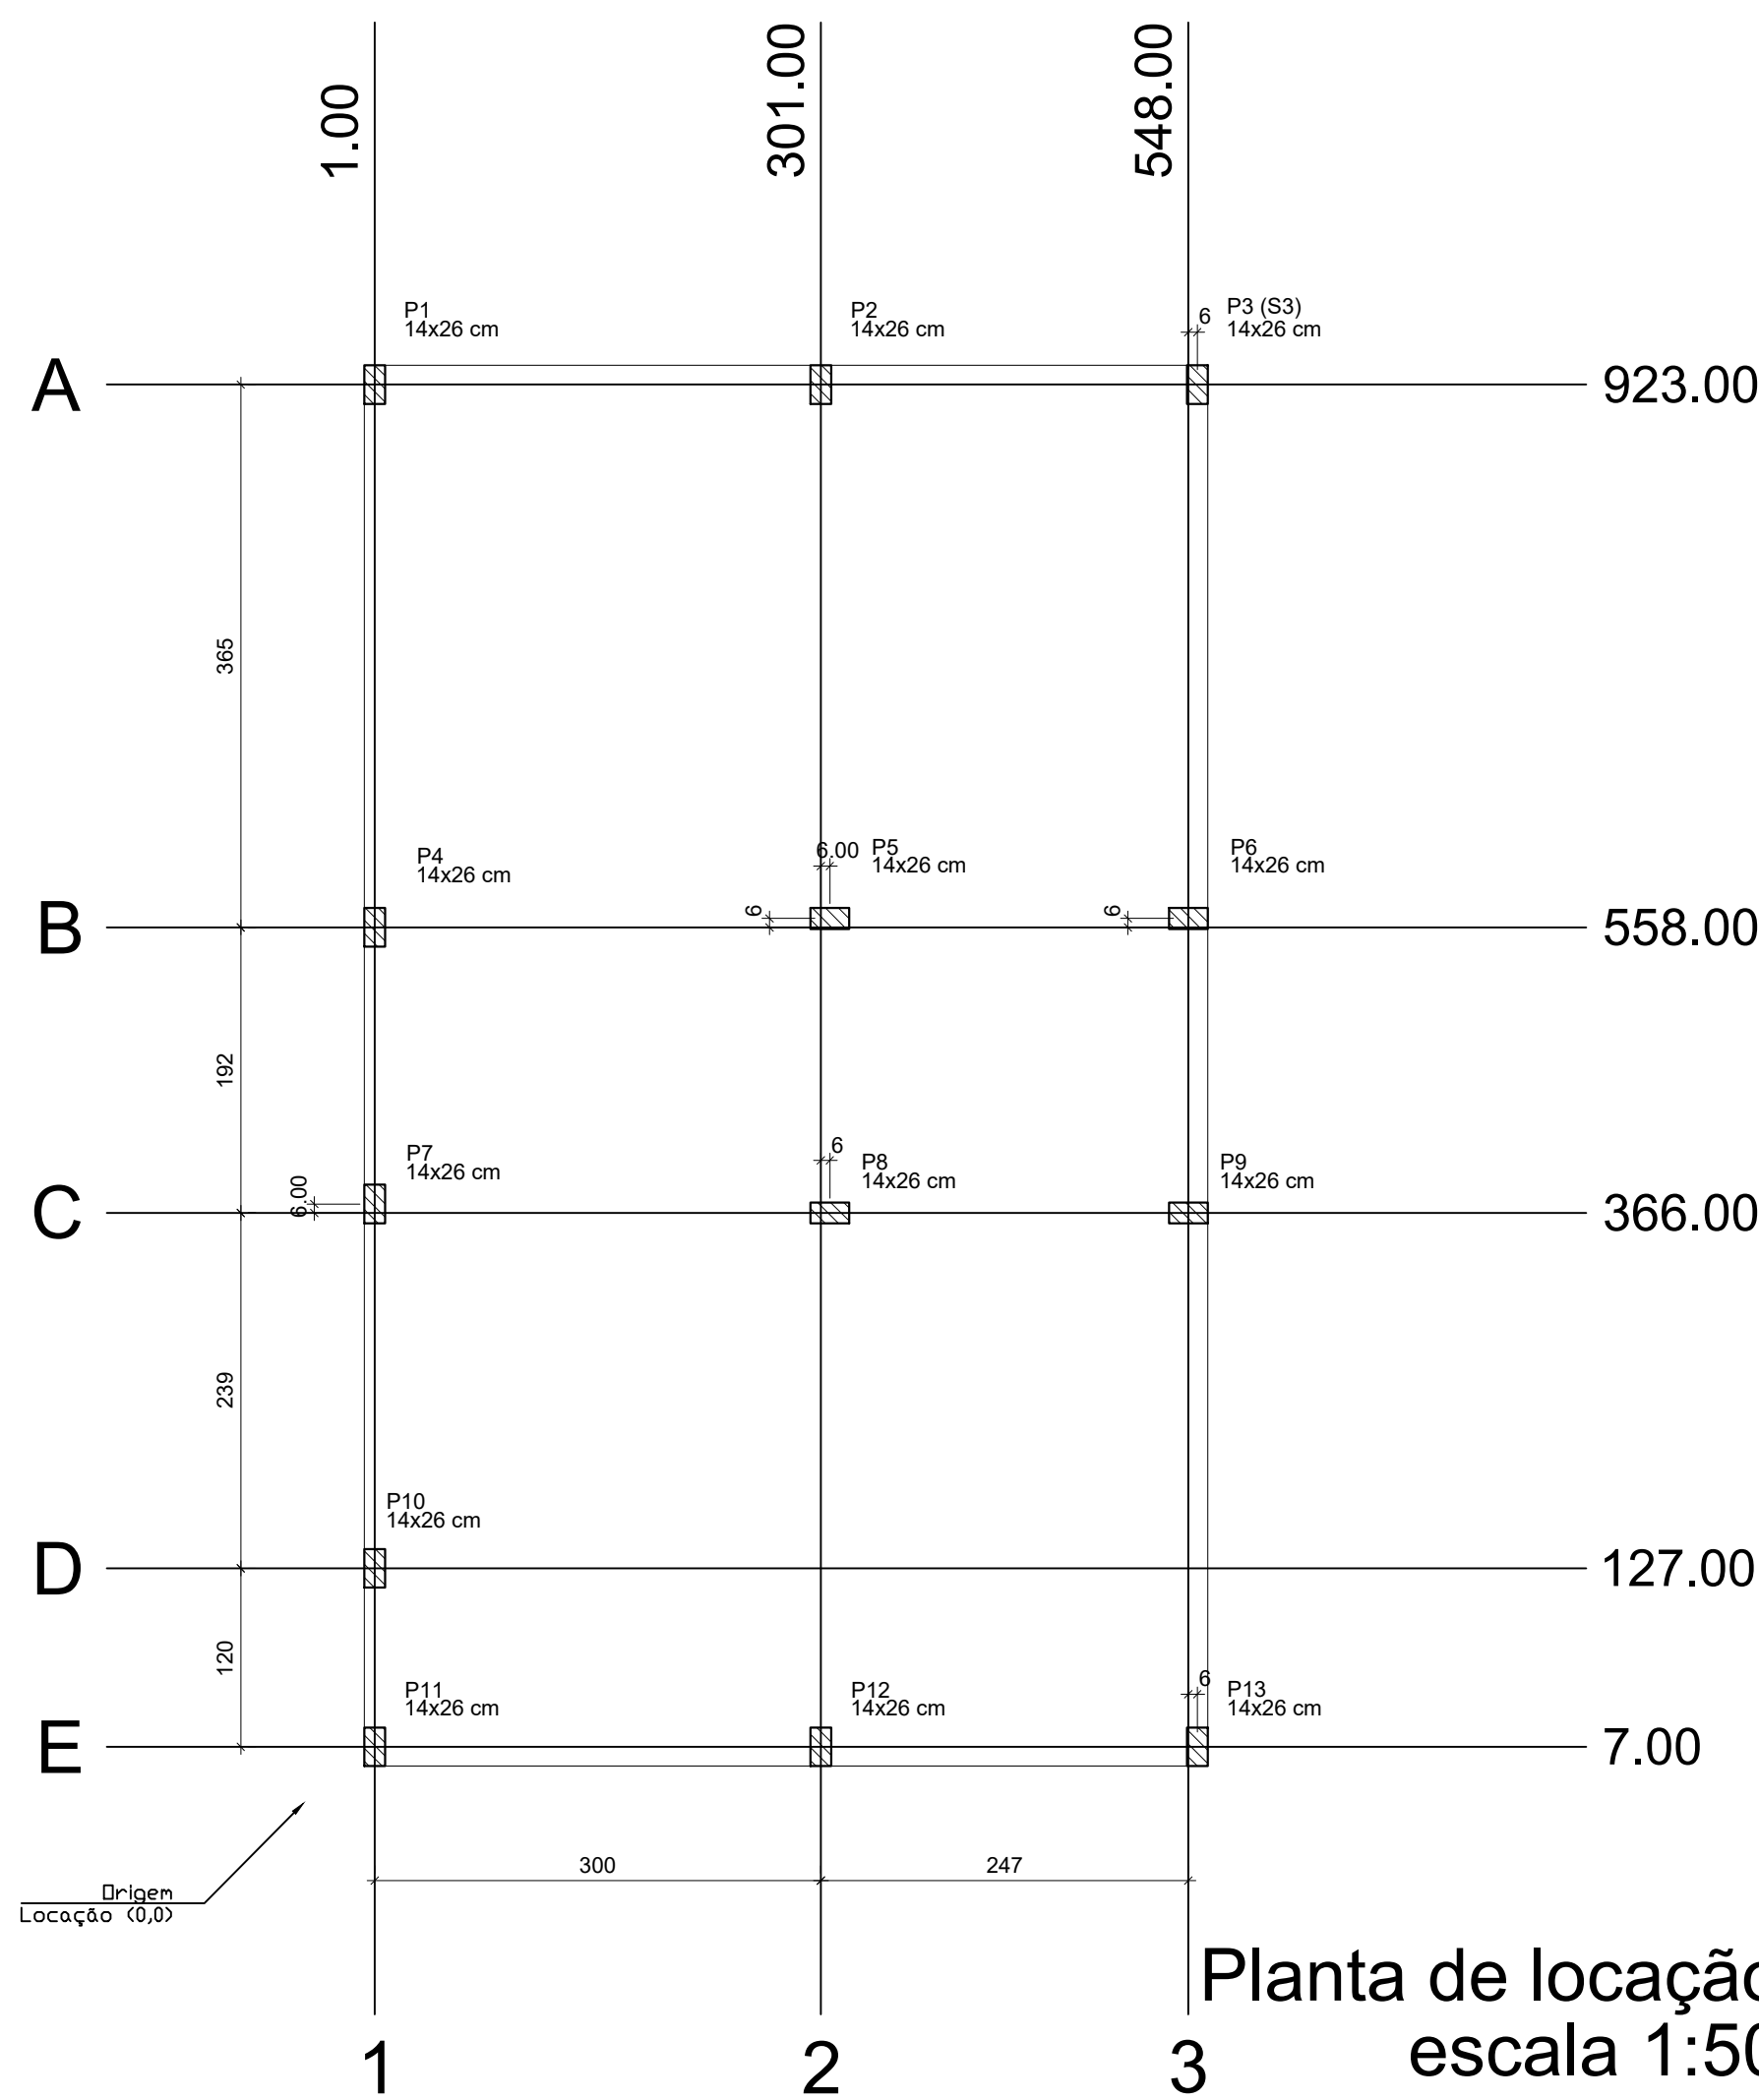

Planta de localização
escala 1:50

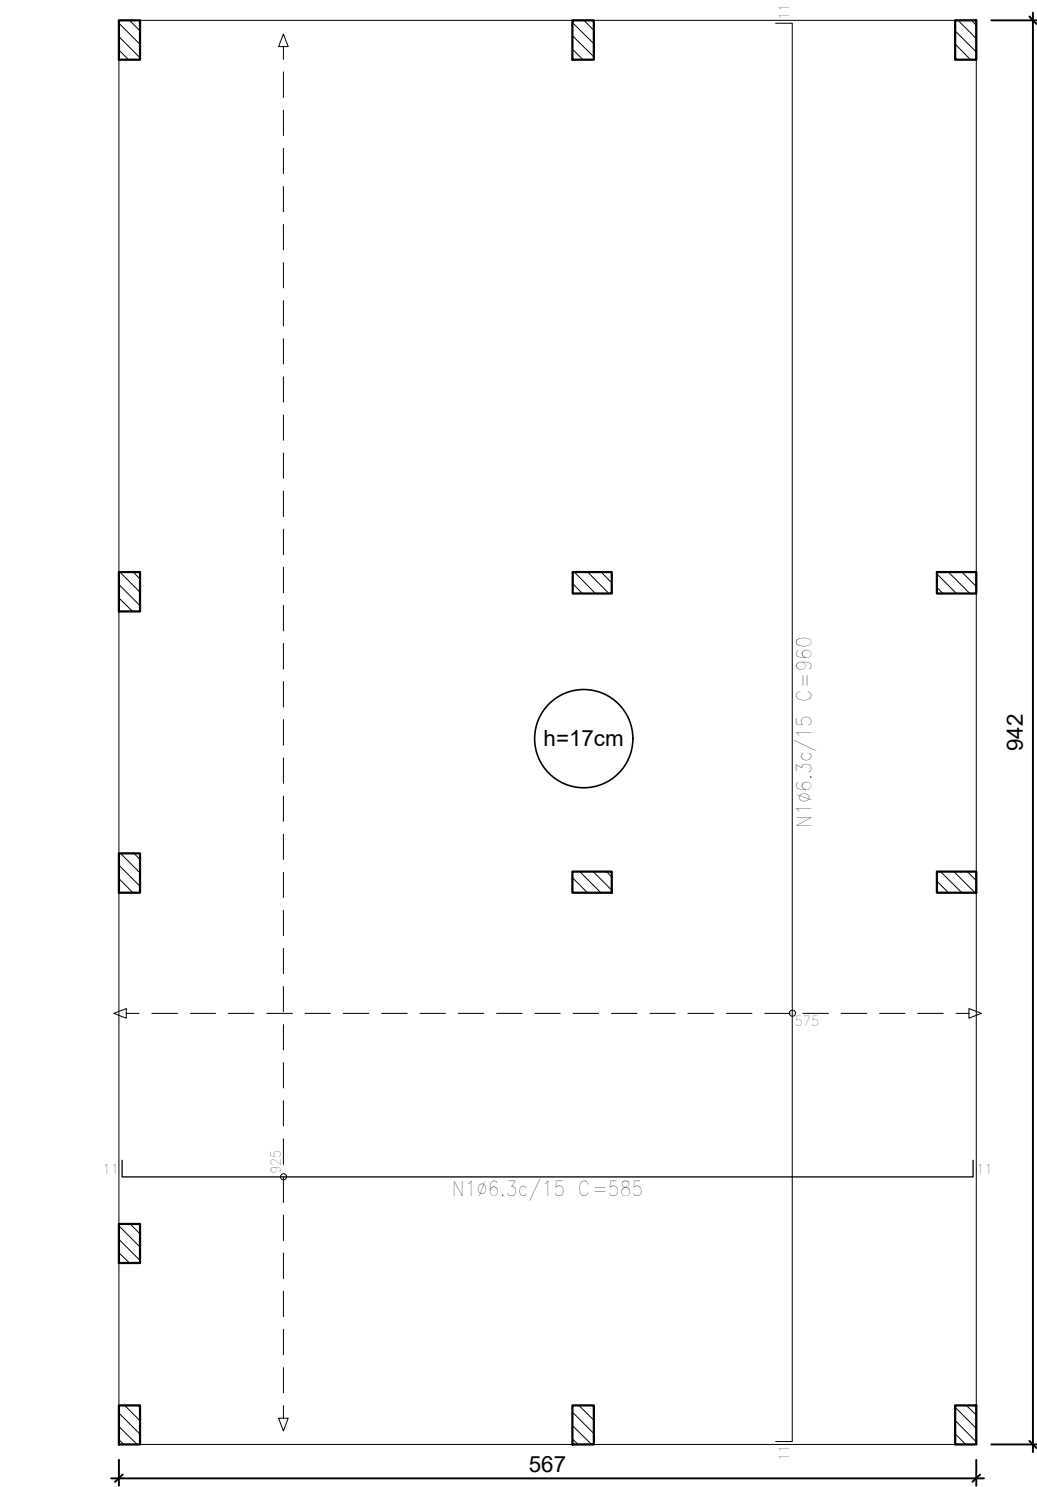

Radier armadura longitudinal e
transversal inferior Nivel 0
escala 1:50

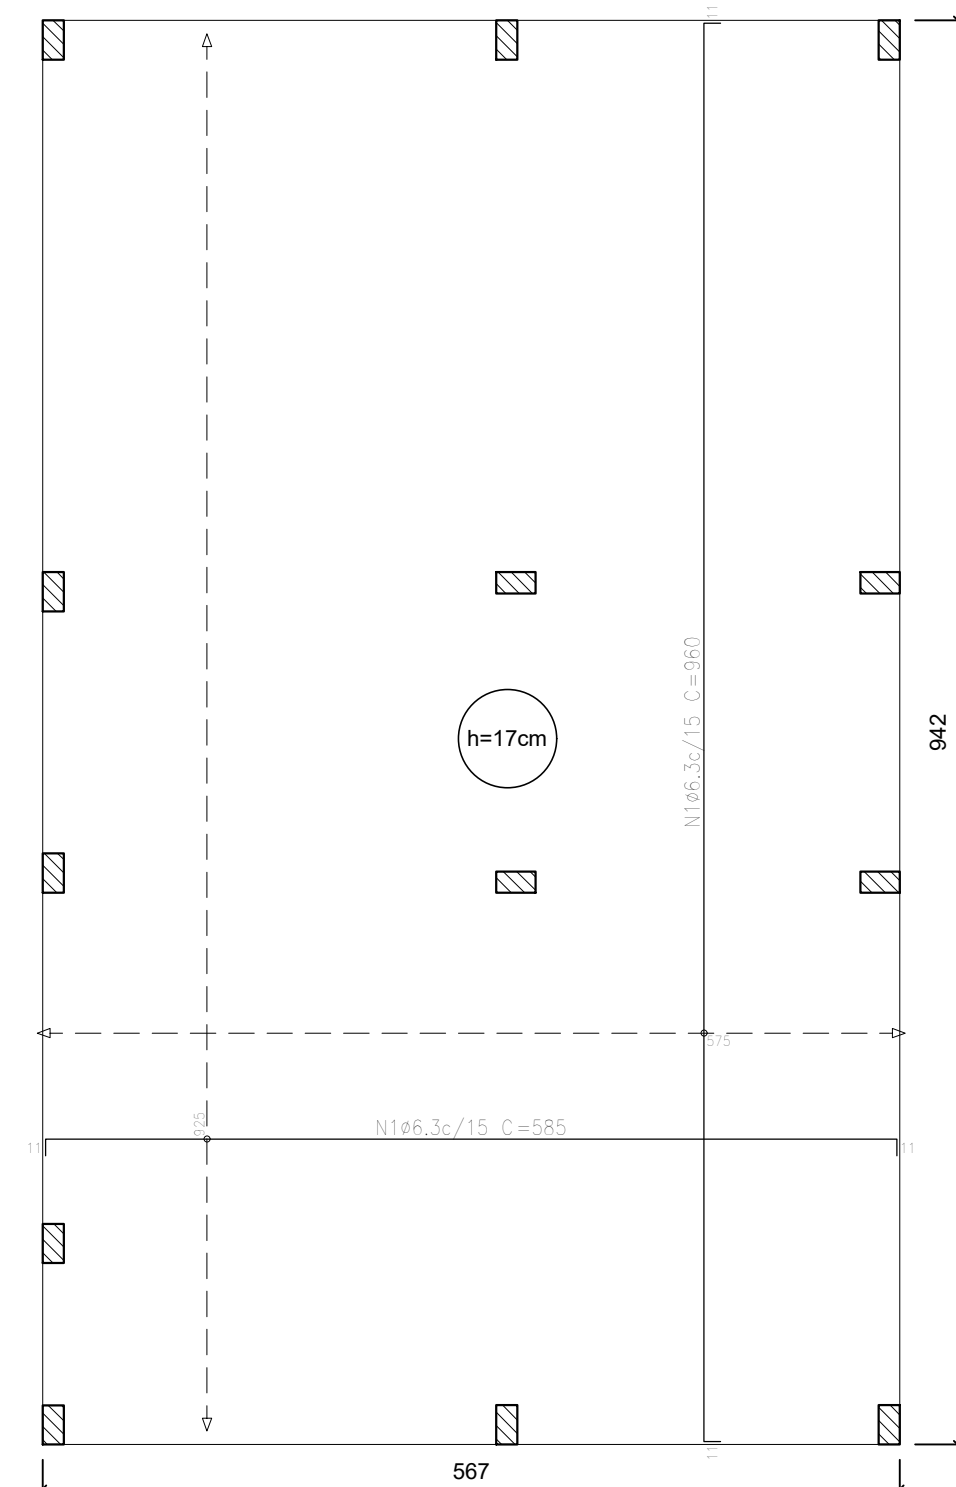

Radier armadura longitudinal e
transversal superior Nivel 0
escala 1:50

Elemento	Pos.	Diam.	Q.	Dob. (cm)	Reto (cm)	Dob. (cm)	Comp. (cm)	Total (cm)	CA-50 (kg)	CA-60 (kg)
Armadura longitudinal inferior	1	ø6,3	62	11	563	11	585	36270	88,8	
								Total:	88,8	
								ø6,3:	88,8	0,0
								Total:	88,8	0,0

Resumo Aço	Comp. total (m)	Peso (kg)
Térreo		
Armadura longitudinal inferior		
CA-50	ø6,3	362,7
		89

Elemento	Pos.	Diam.	Q.	Dob. (cm)	Reto (cm)	Dob. (cm)	Comp. (cm)	Total (cm)	CA-50 (kg)	CA-60 (kg)
Armadura transversal inferior	1	ø6,3	39	11	938	11	960	37440	91,7	
								Total:	91,7	
								ø6,3:	91,7	0,0
								Total:	91,7	0,0

Resumo Aço	Comp. total (m)	Peso (kg)
Térreo		
Armadura transversal inferior		
CA-50	ø6,3	374,4
		92

Elemento	Pos.	Diam.	Q.	Dob. (cm)	Reto (cm)	Dob. (cm)	Comp. (cm)	Total (cm)	CA-50 (kg)	CA-60 (kg)
Armadura longitudinal superior	1	ø6,3	62	11	563	11	585	36270	88,8	
								Total:	88,8	
								ø6,3:	88,8	0,0
								Total:	88,8	0,0

Resumo Aço	Comp. total (m)	Peso (kg)
Térreo		
Armadura longitudinal superior		
CA-50	ø6,3	362,7
		89


Elemento	Pos.	Diam.	Q.	Dob. (cm)	Reto (cm)	Dob. (cm)	Comp. (cm)	Total (cm)	CA-50 (kg)	CA-60 (kg)
Armadura transversal superior	1	ø6,3	39	11	938	11	960	37440	91,7	
								Total:	91,7	
								ø6,3:	91,7	0,0
								Total:	91,7	0,0

Resumo Aço	Comp. total (m)	Peso (kg)
Térreo		
Armadura transversal superior		
CA-50	ø6,3	374,4
		92


Elemento	Pos.	Diam.	Q.	Dob. (cm)	Reto (cm)	Dob. (cm)	Comp. (cm)	Total (cm)	CA-50 (kg)	CA-60 (kg)
Armadura transversal superior	1	ø6,3	39	11	938	11	960	37440	91,7	
								Total:	91,7	
								ø6,3:	91,7	0,0
								Total:	91,7	0,0

Características dos materiais	fck (MPa)	Ecs (MPa)	Abatimento (cm)
20	21287	1092	19 mm

NOTA: O projeto como apresentado aplica-se aos lotes do 01 ao 14 - quadra M - Jardim Bela Vista, e lotes 33 e 34 da quadra J - Barra da Serra. Para os lotes 15 e 16 - quadra M - Jardim Bela Vista, e lotes 01 e 02 - quadra J - Barra da Serra o projeto deverá ser espelhado (conforme IMPLANTAÇÃO - FOLHA 03).

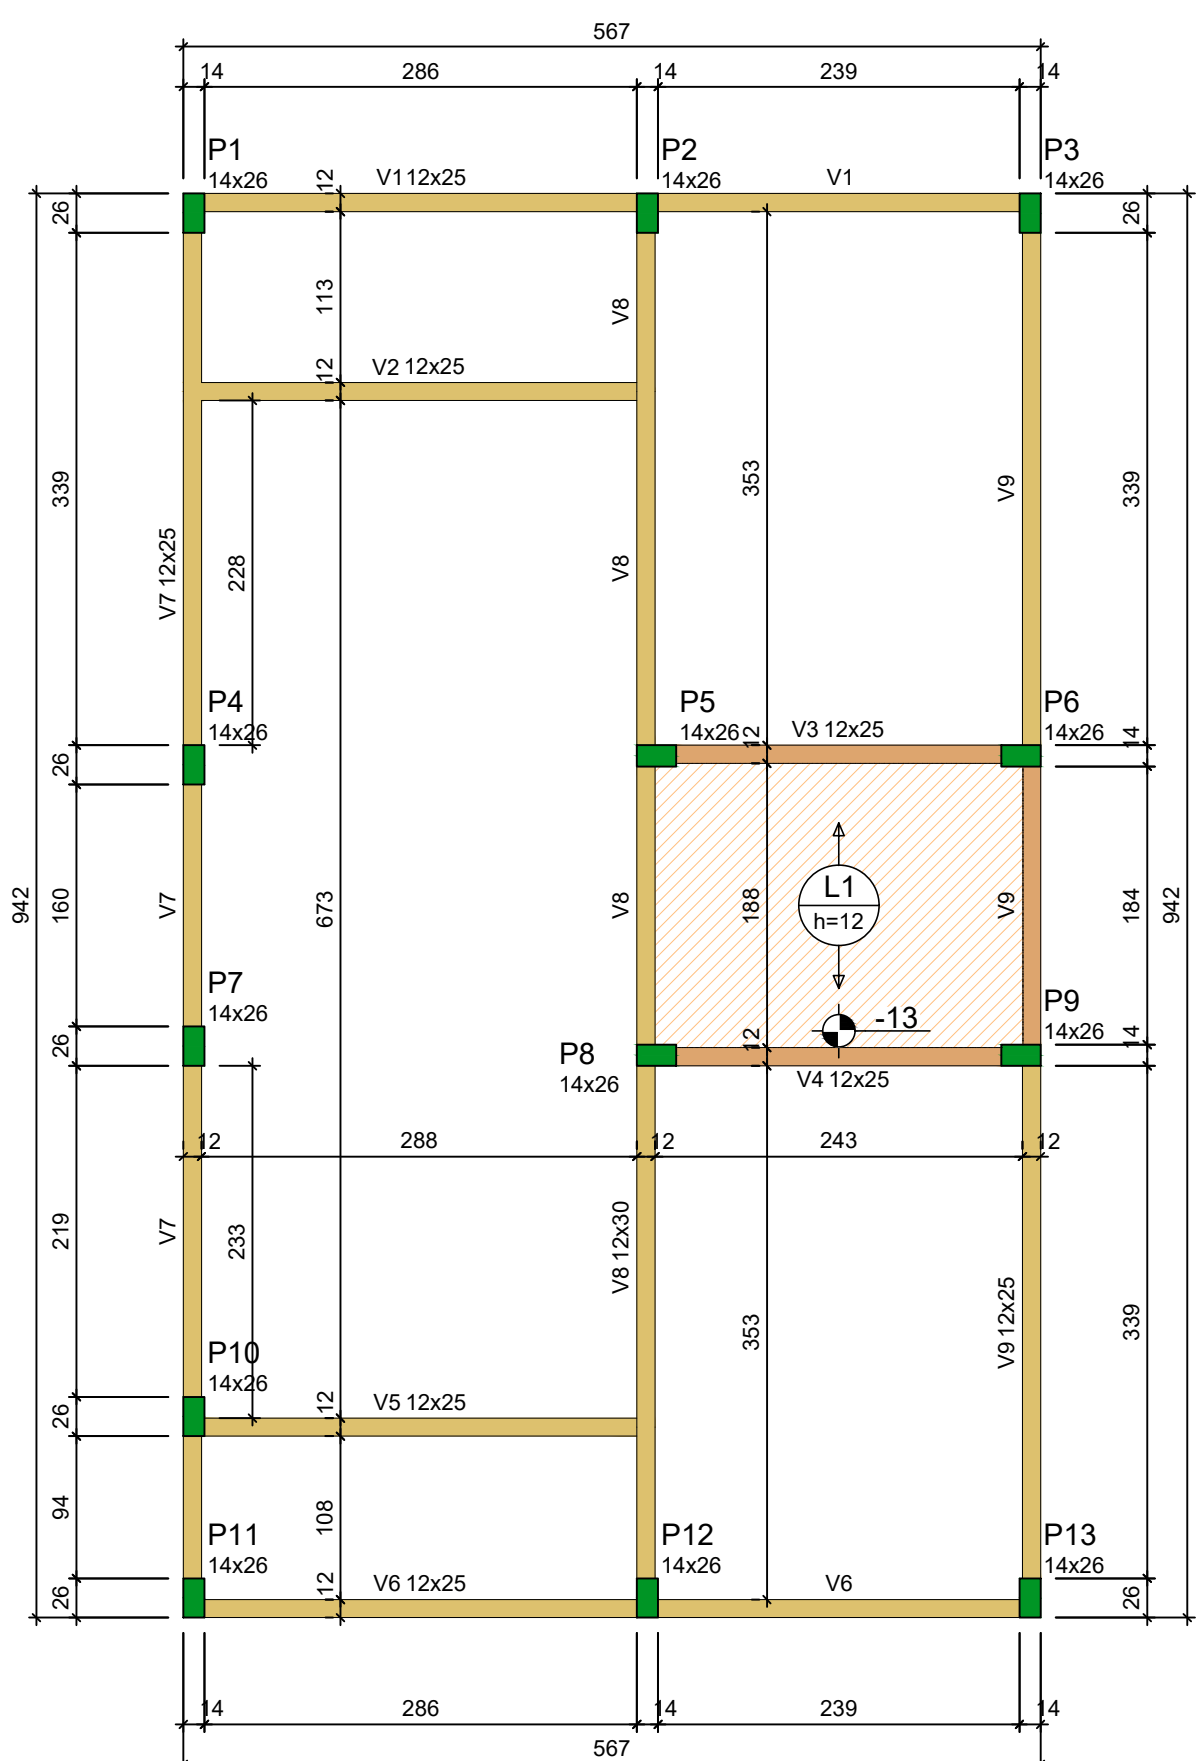


Forma do pavimento Nivel 1 Teto (Nível 265)
escala 1:50

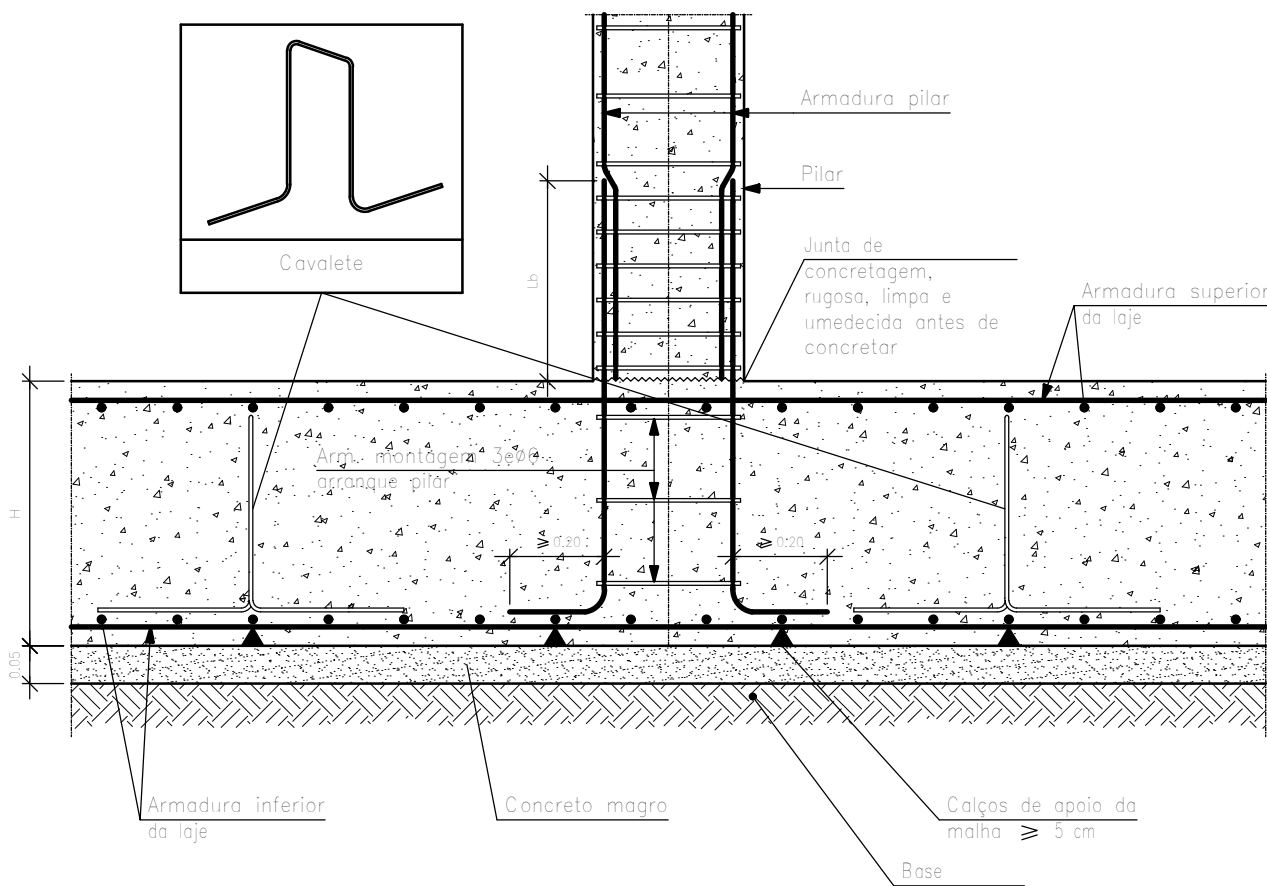

Detalhe encontro pilar com o radier
escala 1:50

ATENÇÃO: Prever armaduras de esperas e respectivos pilares de amarração das paredes laterais junto ao telhado (oitão), conforme método construtivo empregado.

Prever eventuais estruturas adicionais de pilares e viga para o telhado, conforme método construtivo empregado.

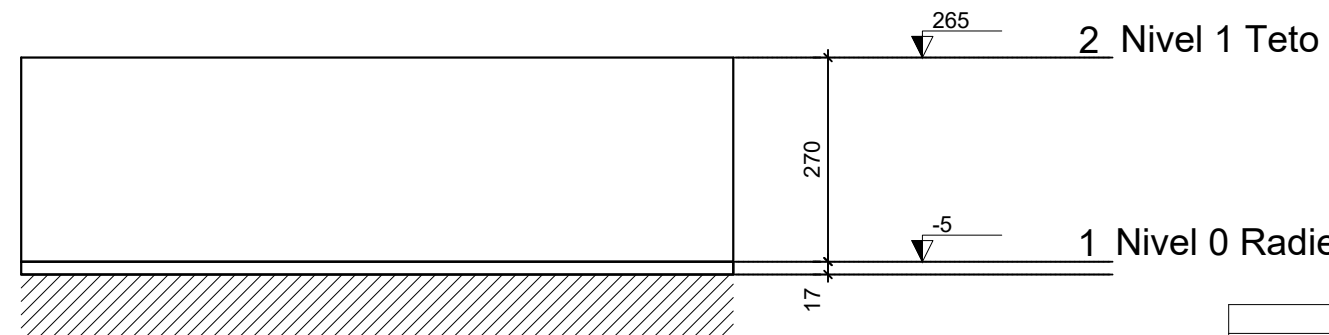

Corte Y-Y
Esquemático
escala 1:100


Legenda das vigas e paredes
Viga
Viga / Laje chata ou invertida

Legenda dos pilares
Pilar que morre
Pilar que nasce

Nome	Tipo	Altura (cm)	Elevação (cm)	Nível (cm)	Sobrecarga (kgf/m²)
L1	Pré-moldada	12	-13	262	582

Características dos materiais	fck (MPa)	Ecs (MPa)	Abatimento (cm)
20	21287	1092	19 mm

Nome	Seção (cm)	Elevação (cm)	Nível (cm)
V1	12x25	0	265
V2	12x25	0	265
V3	12x25	0	265
V4	12x25	0	265
V5	12x25	0	265
V6	12x25	0	265
V7	12x25	0	265
V8	12x30	0	265
V9	12x25	0	265

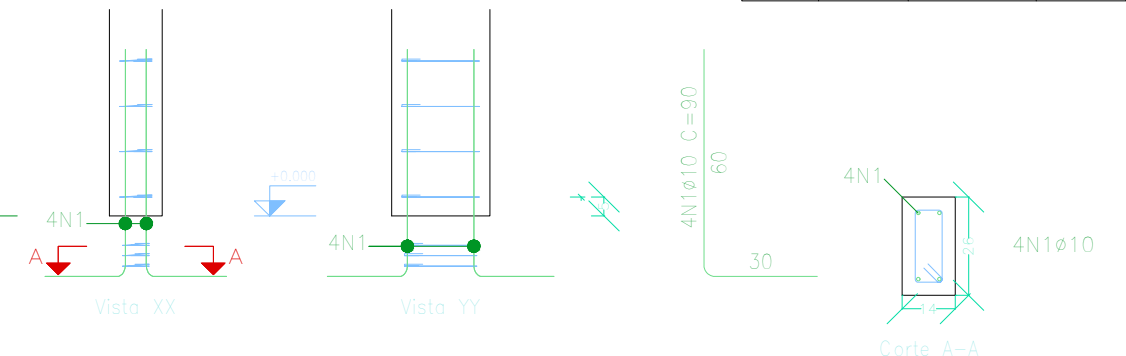

Arranque dos pilares
escala 1:50

Elemento	Pos.	Diam.	Q.	Esquema (cm)	Comp. (cm)	Total (cm)	CA-50 (kg)	CA-60 (kg)
P1=P2=P3=P4=P7 P10=P11=P12=P13	1	ø10	4		90	360	2,2	
	2	ø5	3		63	189	0,3	
						Total:	2,2	0,3
						ø10:	28,6	3,9
						ø5:	0,0	3,9
						Total:	28,6	3,9

Pos.	Diam.	Q.	Comp. (cm)	Total (cm)	fck (MPa)
1	ø10	4	90	360	4680
2	ø5	3	63	189	2457

Nome	Seção (cm)	X (cm)	Y (cm)	Posição	Carga Máx. (tf)
P1	14x26	1.00	923.00	A-1	3.69
P2	14x26	301.00	923.00	A-2	5.41
P3	14x26	554.00	923.00	A-3	2.81
P4	14x26	1.00	558.00	B-1	3.21
P5	14x26	307.00	564.00	B-2	5.61
P6	14x26	548.00	564.00	B-3	5.00
P7	14x26	1.00	372.00	C-1	1.77
P8	14x26	307.00	366.00	C-2	5.51
P9	14x26	548.00	366.00	C-3	5.01
P10	14x26	1.00	127.00	D-1	3.12
P11	14x26	1.00	7.00	E-1	1.87
P12	14x26	301.00	7.00	E-2	5.36
P13	14x26	554.00	7.00	E-3	2.65

Prefeitura Municipal de Santo Antônio da Alegria

ESTADO DE SÃO PAULO

Cidade Folclore

DATA:

09/03/2026

ESCALA:

INDICADA

FOLHA:

01

PRANCHA: PROJETO ESTRUTURAL

OBJETO: Provisão de Unidades Habitacionais no município de Santo Antônio da Alegria/SP

PROPOSTA: 041121/2025

PROGRAMA: 56000003049/2025


DENILSON DE CARVALHO
PREFEITO MUNICIPAL

Documento assinado digitalmente
LETÍCIA D'OLIVO MOREIRA BELUTTI
Data: 15/03/2026 às 20:56:00
Verifique em <https://validar.dl.gov.br>


LETÍCIA D'OLIVO M. BELUTTI
RESPONSÁVEL TÉCNICO
ARQUITETA E URBANISTA
CAU A147019-1
RRT 16246799 E 16248861

KIT Assistência Técnica CAIXA- Portaria MCID1416/2023 e PC32/2024


PROJETO ESTRUTURAL ORIGINAL: ALEXANDRE DAVID FELISBERTO
ENGENHEIRO CIVIL - CREA 054663-8-SC
ART 25 2025 10112665-7

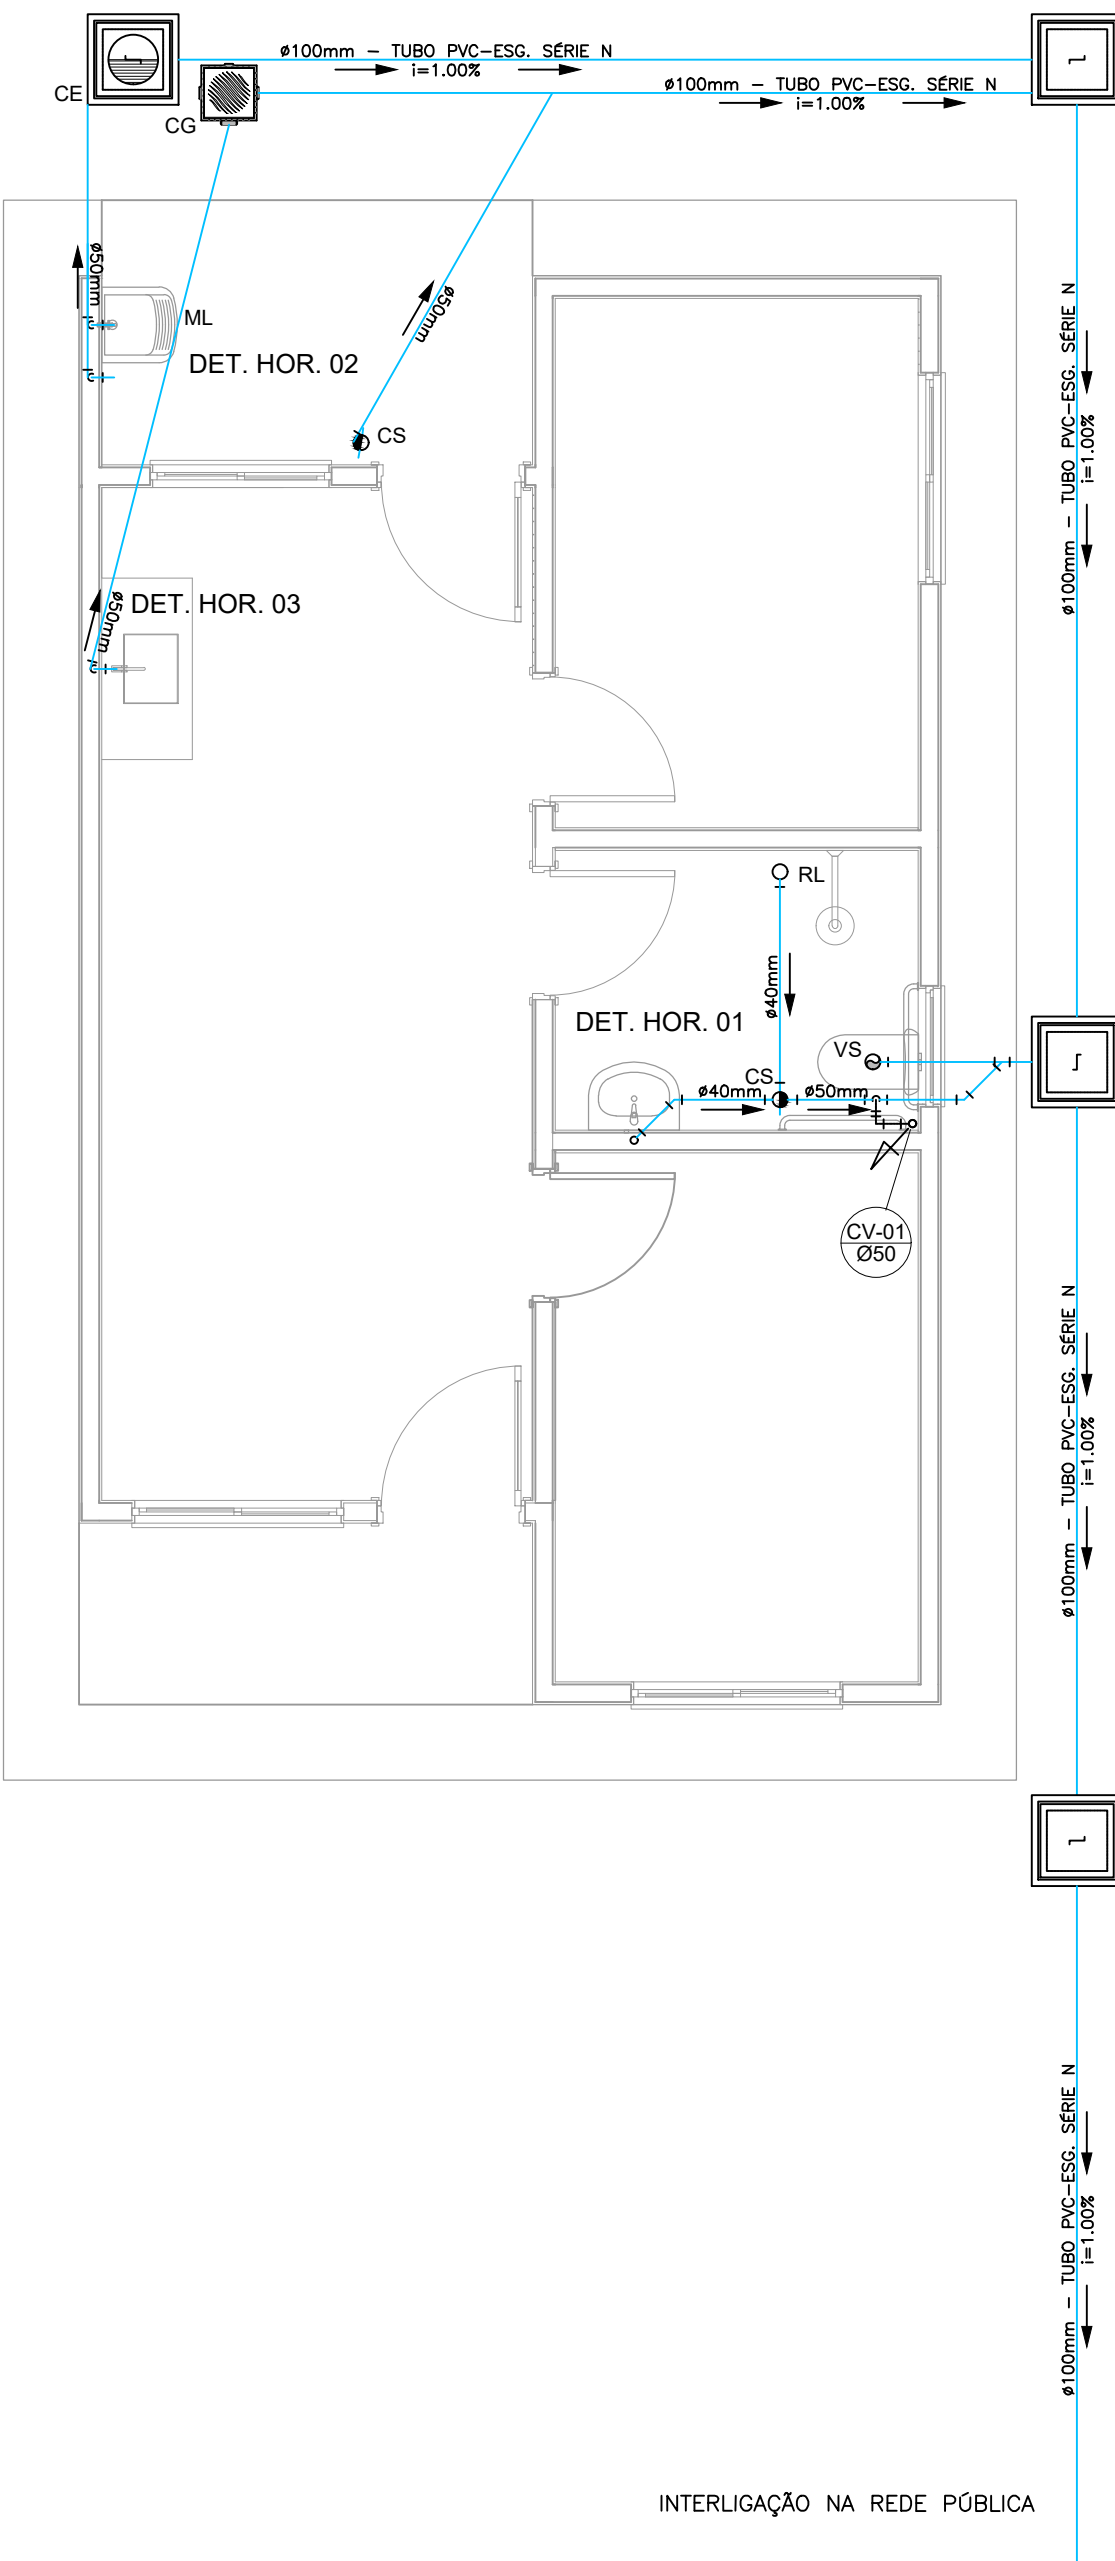

PROJETO SANITÁRIO - PLANTA BAIXA
ESCALA 1:50

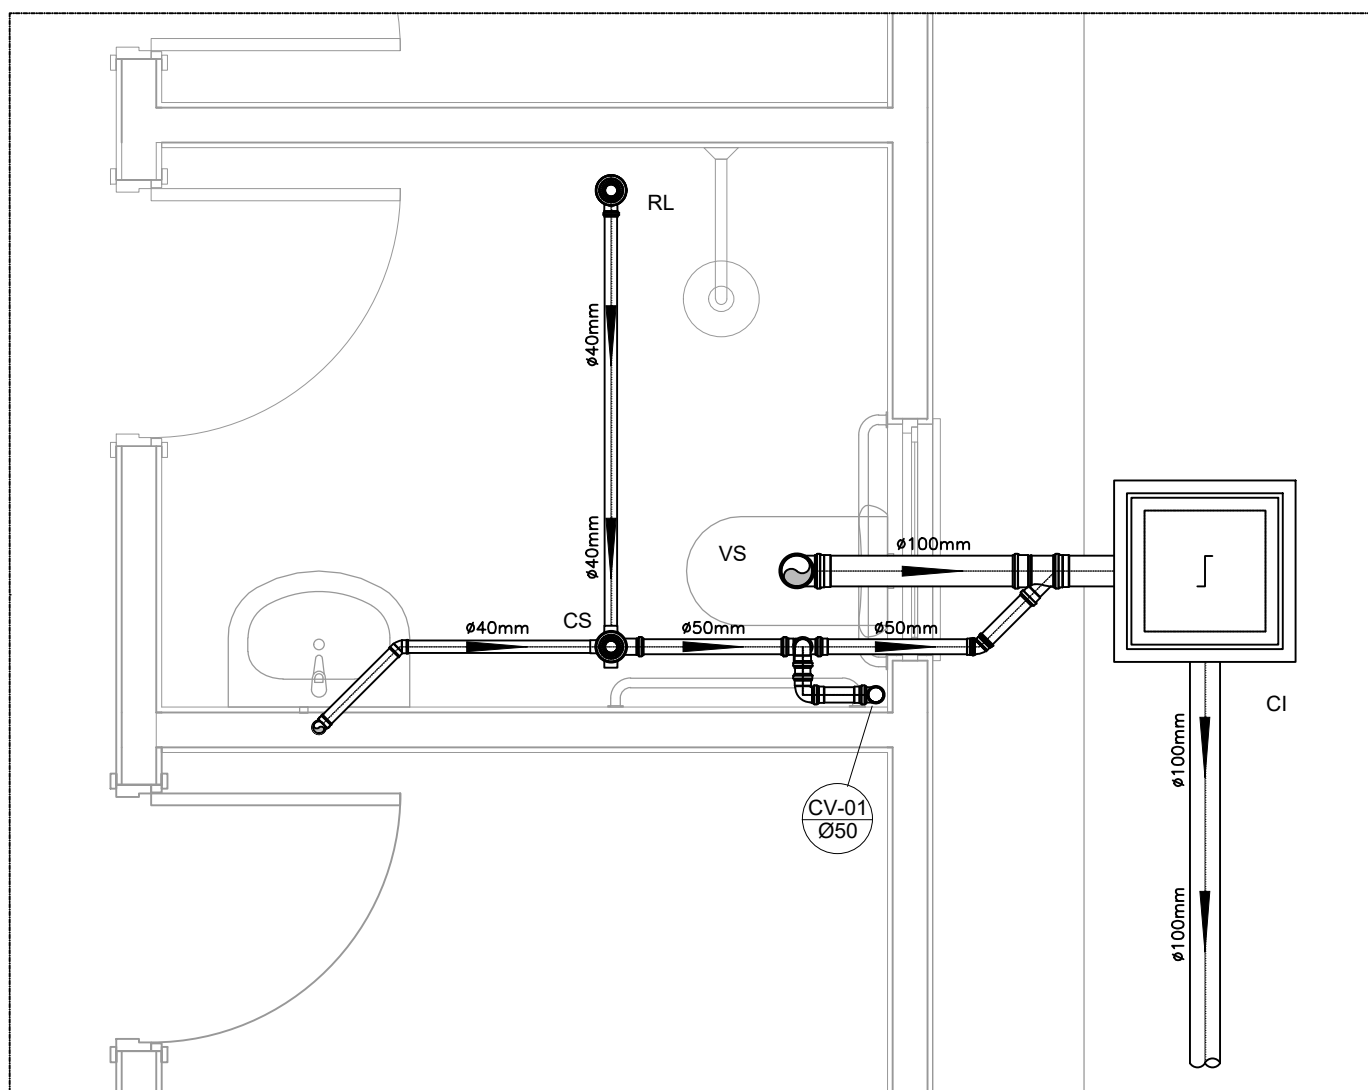

DETALHE HORIZONTAL - 01
ESCALA 1:25

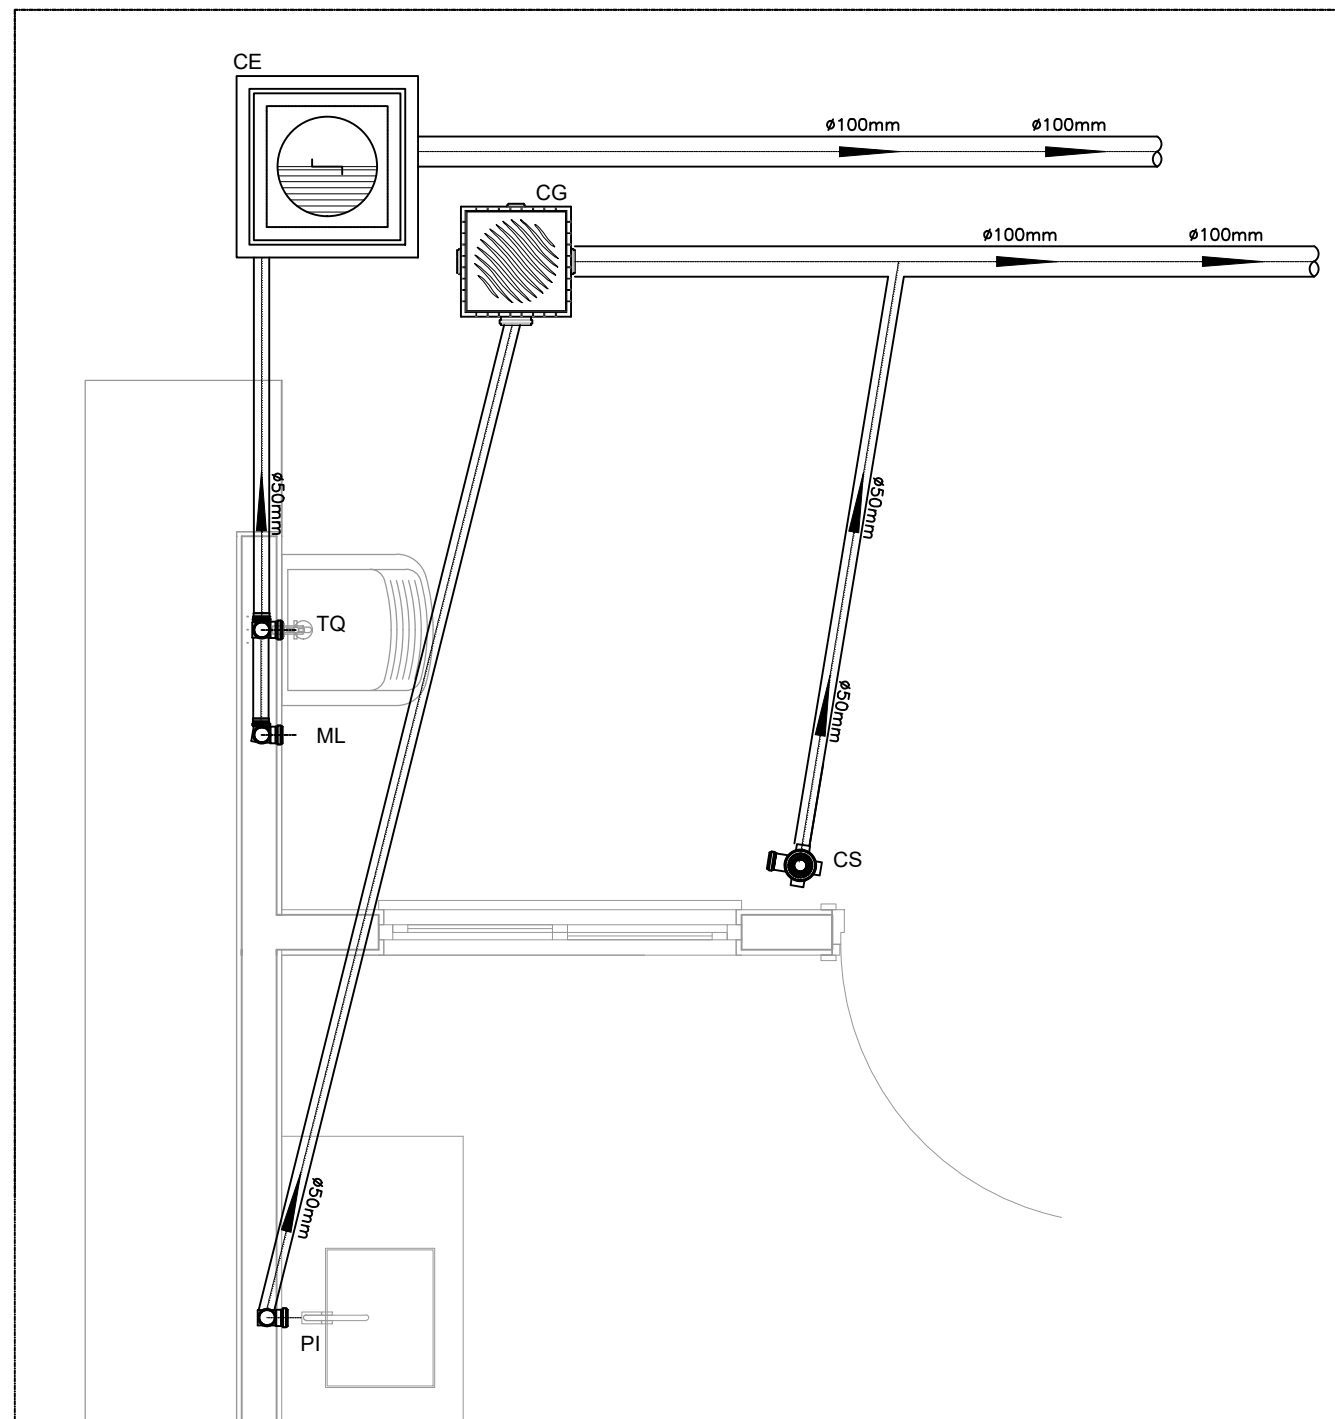

DETALHE HORIZONTAL - 02 E 03
ESCALA 1:25

NOTAS

- NOTAS GERAIS:
- 1.0 - Quanto à inclinação:
- 1.1 - A inclinação mínima para as redes de esgoto e águas pluviais serão conforme indicado abaixo:
- | Diâmetros | Esgoto | Águas Pluviais |
|-----------|--------|----------------|
| 40 | 2,0% | - |
| 50 | 2,0% | 1,0% |
| 75 | 2,0% | 1,0% |
| 100 | 1,5% | 1,0% |
- 2.0 - CAIXAS E RALOS
- 2.1 - ALVENARIA:
- 2.1.1 - As caixas de inspeção, gordura e águas pluviais deverão ser confeccionadas conforme detalhe em projeto e serão em alvenaria de tijolos maciços.
- 2.1.2 - Todos os materiais deverão ser fabricados por empresas com certificado INMETRO e com os materiais também certificados de acordo com as especificações de projeto.
- 2.2 - PLÁSTICAS:
- 2.2.1 - Serão de especificação conforme o projeto e terão greihas e porta greihas em material plástico.
- 2.3 - RALOS:
- 2.3.1 - Os ralos serão de especificação conforme o projeto e deverá contar com fecho hidráulico mínimo de 31mm. Terão greihas e porta greihas em material plástico.
- 3.0 - As setas indicam o sentido do fluxo nas tubulações.
- 4.0 - Todos os diâmetros estão em milímetro, exceto onde indicado.
- 5.0 - Todas as medidas de distância e altura estão em metros, exceto onde indicado.
- 6.0 - Todos os vasos sanitários estão localizados a 30cm da parede pronta para o eixo, conforme detalhe.
- 7.0 - Todas as tubulações com diâmetros iguais ou superior a 50mm deverão ser montadas com junta elástica. Já as tubulações inferiores deverão ser soldadas com adesivo plástico, com exceção da ligação do ponto do lavatório com o sifão. Neste deverá ser instalado joelho com Ø40mm, com anel de borracha.
- 8.0 - Não é permitido, em hipótese alguma, o uso de aquecimento para a fabricação de bolsas ou curvas, devendo ser utilizadas as conexões apropriadas como luvas simples, de correr, curvas e etc. conforme seja necessário.
- 9.0 - Nas colunas de ventilação, na extremidade de cada tubo, deverá ser colocada terminal final de ventilação ou tela plástica contra mosquitos para evitar a entrada de animais e resíduos sólidos, conforme projeto.
- 10.0 - Todas as vezes que a tubulação de PVC Esgoto for colocada em paredes ou revestimentos com alvenaria deverá ser envolvida com tela de arame.
- 11.0 - A vedação da bacia sanitária deverá ser feita com anel de vedação DECA ou similar, de forma a garantir a qualidade da peça instalada.
- 12.0 - INSTRUÇÃO DE MONTAGEM:
- 12.1 - JUNTAS SOLDADAS:
- A. Limpar com estopa branca a ponta e a bolsa a serem unidas;
- B. Lixar a pontas e a bolsa com lixa nº100 até eliminar o brilho superficial;
- C. Limpar a ponta e a bolsa embebida em solução limpadora;
- D. Aplicar adesivo plástico para PVC, na ponta e na bolsa dos tubos a serem unidos, procedendo a montagem imediata.
- 12.2 - JUNTA ELÁSTICA COM ANEL DE BORRACHA:
- A. Limpar com estopa branca a ponta e a bolsa a serem unidas;
- B. Introduzir o anel de borracha no alojamento (virola) apropriado existente na bolsa;
- C. Marcar a profundidade da bolsa na ponta do tubo. Essa marcação servirá de referência para se constatar a penetração da ponta do tubo no interior da bolsa;
- D. Aplicar pasta lubrificante na parte visível do anel (já colocado na bolsa). Repetir essa mesma operação na ponta do tubo. Não utilizar graxas ou óleos como lubrificantes;
- E. Proceder a montagem introduzindo a ponta no tubo até o fundo da bolsa tendo como referência a marca previamente feita no tubo. Recuar a ponta para fora da bolsa aprox. 5mm. Isso possibilitará que a junta observe os movimentos da tubulação devido a expansão térmica.

LEGENDA

- CI Caixa de Inspeção - 60x60cmxVar
- CG Caixa de Gordura - 60x60cmxVar
- CE Caixa de Espuma - 60x60cmxVar
- RL Ralo Seco 100x100x50mm
- RS Ralo Sifonado 100x100x50mm
- RH Ralo hemisférico (tipo abacaxi) 100x100mm
- CS Caixa Sifonada 100x100x50mm
- CAP Caixa de Águas Pluviais
- AP Tubo de Queda - Águas Pluviais
- CV Coluna de Ventilação
- DN-Ø Diâmetro Nominal da Peça
- i Inclinação Mínima
- T.N. Terreno Natural
- Sentido do Fluxo
- ⊕ Bucha de Redução
- ↗ Prumada que Sobe
- ↘ Prumada que Desce
- ⊕ Nomenclatura da Coluna
- ⊕ Numeração da Coluna
- ⊕ Diâmetro da Tubulação
- ⊕ Nível da Geratriz Inferior das Tubulações
- Canalização de Esgoto - PVC Esg - Série N
- Canalização de Ventilação - PVC Esg - Série N
- Canalização de Águas pluviais - PVC Água Pluvial-Série R

NOTA: O projeto como apresentado aplica-se aos lotes do 01 ao 14 - quadra M - Jardim Bela Vista, e lotes 33 e 34 da quadra J - Barra da Serra. Para os lotes 15 e 16 - quadra M - Jardim Bela Vista, e lotes 01 e 02 - quadra J - Barra da Serra o projeto deverá ser espelhado (conforme IMPLANTAÇÃO - FOLHA 03).

Prefeitura Municipal de Santo Antônio da Alegria
ESTADO DE SÃO PAULO
Cidade Folclore

DATA:	ESCALA:	FOLHA:
09/03/2026	INDICADA	02

PRANCHA: PROJETO HIDROSSANITÁRIO

OBJETO: Provisão de Unidades Habitacionais no município de Santo Antônio da Alegria/SP

PROPOSTA: 041121/2025







PROGRAMA: 56000003049/2025

DENILSON DE CARVALHO
PREFEITO MUNICIPAL

LETÍCIA D'OLIVO M. BELUTTI
RESPONSÁVEL TÉCNICO
ARQUITETA E URBANISTA
CAU A147019-1
RRT 16246799 E 16248861

KIT Assistência Técnica CAIXA- Portaria MCID1416/2023 e PC32/2024

PROJETO HIDROSSANITÁRIO ORIGINAL:
CARLOS EDUARDO L'AMOUR ROCHA
ENGENHEIRO CIVIL - CREA 0000012950SE
ART SE20250456802

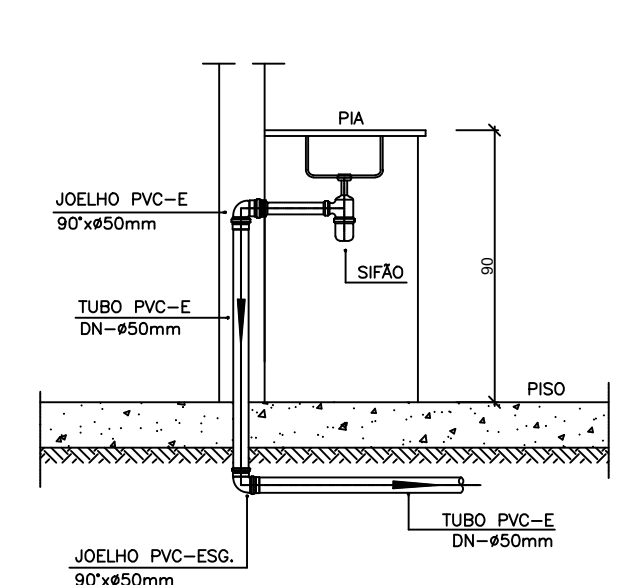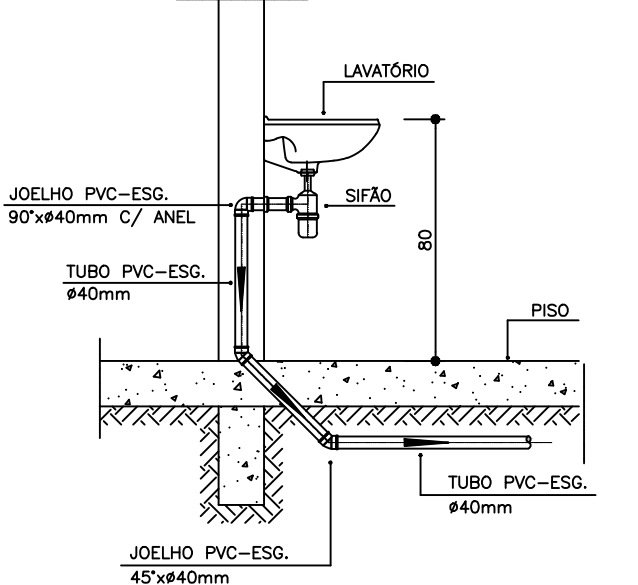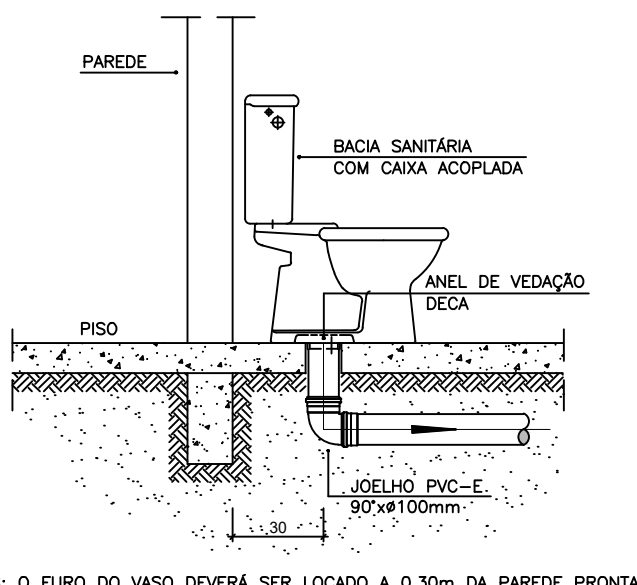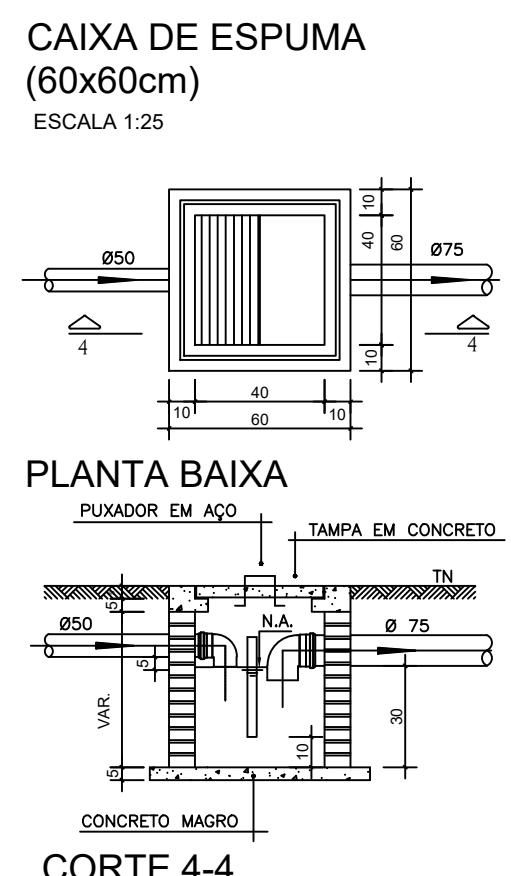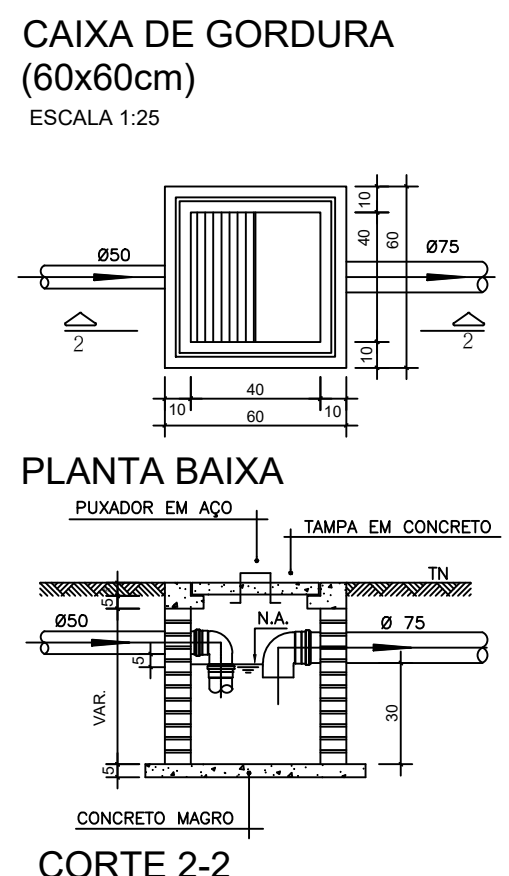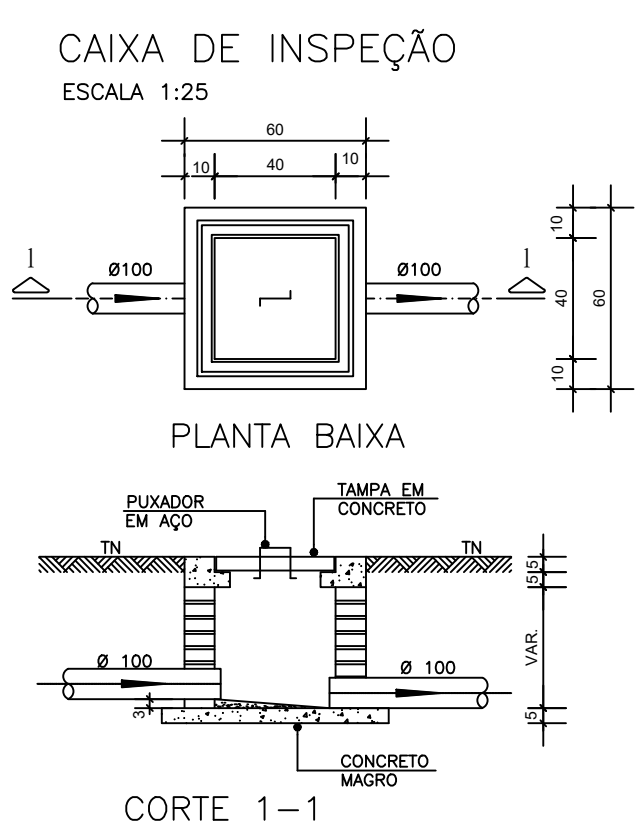



QCI - Quadro de Composição do Investimento

Grau de Sigilo
#PUBLICO

Nº OPERAÇÃO	Nº TransfereGOV	PROPONENTE / TOMADOR	MUNICÍPIO / UF	VALORES CONTRATADOS (R\$):		
0	041121/2025	MUNICÍPIO DE SANTO ANTÔNIO DA ALEGRIA	SANTO ANTÔNIO DA ALEGRIA/SP	RECURSO	REPASSE	CONTRAPARTIDA
APELIDO DO EMPREENDIMENTO				OGU	2.730.000,00	140.268,68
20 UNIDADES HABITACIONAIS						2.870.268,68

Saldo a Reprogramar	Repasse (R\$)	Contrapartida (R\$)
	-	-

Meta	Item de Investimento	Subitem de Investimento	Descrição da Meta	Situação	Quantidade	Unid.	Lote de Licitação / nº do CTEF	Repasse (R\$)	Contrapartida Financeira (R\$)	Outros (R\$)	Investimento (R\$)
1.	Unidades habitacionais	Construção	CONSTRUÇÃO DE HABITAÇÃO DE INTERESSE SOCIAL - HIS - PADRÃO POPULAR	Em Análise	1,00	un	LOTE 1	2.730.000,00	140.268,68	-	2.870.268,68
TOTAL								2.730.000,00 (95,11%)	140.268,68 (4,89%)	- (0,00%)	2.870.268,68 (100,00%)

Observações:

SANTO ANTÔNIO DA ALEGRIA/SP
Local
segunda-feira, 30 de março de 2026
Data

Representante Tomador
Nome: DENILSON DE CARVALHO
Cargo: PREFEITO MUNICIPAL

DENILSON DE CARVALHO:31621254801
21254801
Assinado de forma digital por DENILSON DE CARVALHO:31621254801
Dados: 2026.03.30 13:01:49 -03'00'



Adm. 2025 - 2028

Prefeitura Municipal de Santo Antônio da Alegria

ESTADO DE SÃO PAULO

TERMO DE REFERÊNCIA

Objeto: Provisão de Unidades Habitacionais no Município de Santo Antônio da Alegria/SP – 20 Unidades Habitacionais

Modalidade: Concorrência – Menor Preço Global

Regime de Execução: Empreitada Global

Termo de Compromisso nº: 992009/2025/MCIDADES/CAIXA

Programa: Minha Casa, Minha Vida – Fundo Nacional de Habitação de Interesse Social – FNHIS

Proposta nº: 041121/2025

1. OBJETO

Contratação de empresa especializada para a execução de obras de **provisão de unidades habitacionais**, compreendendo a construção de 20 (vinte) unidades habitacionais no Município de Santo Antônio da Alegria/SP, conforme projetos, planilhas, memoriais e demais documentos técnicos anexos, referenciais do Kit FNHIS Sub-50, disponibilizado pela CAIXA, em atendimento ao Termo de Compromisso nº 992009/2025/MCIDADES/CAIXA, firmado no âmbito do Programa Minha Casa, Minha Vida – FNHIS.

2. JUSTIFICATIVA

A presente contratação justifica-se pela necessidade de ampliar o acesso à moradia digna para famílias de baixa renda, em consonância com as diretrizes da política habitacional federal, estadual e municipal.

O empreendimento visa contribuir para a redução do déficit habitacional local, promover inclusão social e garantir condições adequadas de habitabilidade, atendendo às exigências técnicas, sociais e legais estabelecidas pelo Programa Minha Casa, Minha Vida – FNHIS, bem como às condições pactuadas no Termo de Compromisso firmado com a CAIXA e o Ministério das Cidades.



Adm. 2025 - 2028

Prefeitura Municipal de Santo Antônio da Alegria

ESTADO DE SÃO PAULO

A adoção de projetos referenciais do Kit FNHIS Sub-50 assegura padronização construtiva, economicidade, conformidade técnica e aderência às diretrizes do programa, reduzindo riscos de incompatibilidades e facilitando o acompanhamento, a fiscalização e a prestação de contas do empreendimento.

Ressalta-se que as obras de infraestrutura complementar necessárias ao pleno funcionamento do empreendimento, tais como redes de abastecimento de água, coleta de esgoto, calçadas, terraplanagem e demarcação dos lotes, não integram o escopo da presente contratação, sendo de responsabilidade do Município, que promoverá procedimento licitatório específico para sua execução, garantindo a compatibilidade entre as etapas de implantação.

3. DOCUMENTAÇÃO TÉCNICA

Integram este Termo de Referência, como partes indissociáveis, os seguintes documentos:

- Termo de Compromisso nº 992009/2025/MCIDADES/CAIXA;
- Composição do BDI;
- Composições de itens;
- Cotações de mercado;
- Cronograma físico-financeiro;
- Cronograma de levantamento de eventos;
- Projetos técnicos: implantação, localização, arquitetônico, elétrico, estrutural e hidrossanitário;
- Memorial descritivo;
- Minuta do edital, conforme Manual do Kit CAIXA;
- Planilha de quantidades (memória de cálculo);
- Planilha orçamentária;
- Quadro de Composição do Investimento – QCI.

Os projetos e demais documentos técnicos adotados são referenciais do Kit FNHIS Sub-50, disponibilizado pela CAIXA, tendo sido realizados ajustes de implantação, necessários à adequação às características do terreno e às condições



Adm. 2025 - 2028

Prefeitura Municipal de Santo Antônio da Alegria

ESTADO DE SÃO PAULO

locais, sem alteração das tipologias, especificações ou soluções técnicas padronizadas do programa.

Recomenda-se a realização de vistoria técnica, a fim de que as licitantes tenham pleno conhecimento das condições locais e das particularidades da execução do empreendimento.

A minuta do edital integrante do presente processo foi elaborada previamente pelo Departamento de Licitações e analisada e validada pela CAIXA como parte da documentação necessária à formalização do Termo de Compromisso nº 992009/2025/MCIDADES/CAIXA.

Dessa forma, a referida minuta deverá ser observada como documento orientador do procedimento licitatório, garantindo aderência às exigências do Programa Minha Casa, Minha Vida – FNHIS e evitando alterações que possam comprometer a conformidade do processo e a liberação dos recursos.

4. VALOR ESTIMADO

O valor estimado para execução da obra é de R\$ 2.870.268,68 (dois milhões, oitocentos e setenta mil, duzentos e sessenta e oito reais e sessenta e oito centavos), conforme planilha orçamentária e QCI integrantes do processo.

5. FORMA DE EXECUÇÃO

A contratação ocorrerá sob o regime de empreitada global, considerando a natureza integrada dos serviços e a necessidade de execução completa e indivisível do objeto contratado.

6. PRAZO

Prazo de execução da obra: até 18 (dezoito) meses, conforme cronograma físico-financeiro;

Prazo contratual total: 24 (vinte e quatro) meses, contemplando as etapas de autorizações, mobilização, execução, acompanhamento, medições, recebimento e encerramento do Termo de Compromisso.



Adm. 2025 - 2028

Prefeitura Municipal de Santo Antônio da Alegria

ESTADO DE SÃO PAULO

7. CRITÉRIO DE JULGAMENTO

O julgamento das propostas será realizado pelo critério de menor preço global, conforme disposto na Lei nº 14.133/2021 e demais normas aplicáveis ao Programa Minha Casa, Minha Vida – FNHIS.

8. OBRIGAÇÕES DA CONTRATADA

- Executar integralmente os serviços conforme projetos, memoriais, especificações técnicas e documentos referenciais do Kit FNHIS Sub-50;
- Cumprir as normas técnicas vigentes, legislações aplicáveis e exigências da CAIXA;
- Manter responsável(is) técnico(s) legalmente habilitado(s) durante toda a execução da obra;
- Emitir e registrar as devidas ARTs e/ou RRTs relativas à execução da obra e aos serviços técnicos sob sua responsabilidade, mantendo-as válidas durante todo o período contratual;
- Garantir a segurança do canteiro de obras, dos trabalhadores e do entorno;
- Fornecer materiais, equipamentos, mão de obra e insumos necessários à perfeita execução do objeto;
- Atender às orientações da fiscalização municipal e da CAIXA, prestando as informações e esclarecimentos solicitados.

9. OBRIGAÇÕES DA CONTRATANTE

- Disponibilizar os documentos técnicos necessários à execução do objeto;
- Acompanhar, fiscalizar e aprovar a execução dos serviços;
- Realizar medições e efetuar os pagamentos conforme cronograma aprovado;
- Emitir autorizações e adotar as providências administrativas necessárias ao regular andamento da obra.

10. MEDIÇÕES E PAGAMENTOS

CNPJ 45.302.130/0001-17 – Av. Francisco Antônio Mafra, 1004 - Centro
CEP 14.390-000 - Santo Antônio da Alegria/SP Fone (16)3668-1233

**projetos@santoantoniodaalegria.sp.gov.br projetos1@santoantoniodaalegria.sp.gov.br
engenharia@santoantoniodaalegria.sp.gov.br**



Adm. 2025 - 2028

Prefeitura Municipal de Santo Antônio da Alegria

ESTADO DE SÃO PAULO

As medições dos serviços executados e os respectivos pagamentos observarão rigorosamente o cronograma físico-financeiro aprovado, bem como as normas, manuais, procedimentos e condicionantes estabelecidos no Termo de Compromisso nº 992009/2025/MCIDADES/CAIXA, no âmbito do Programa Minha Casa, Minha Vida – FNHIS.

Os pagamentos à contratada estarão condicionados à aprovação das medições pela fiscalização municipal e pela CAIXA, quando aplicável, bem como à efetiva liberação dos recursos, em conformidade com as regras do programa e com a legislação vigente.

Não serão efetuados pagamentos por serviços executados em desconformidade com os projetos, especificações técnicas ou sem a devida aprovação das medições.

Deverão ser observados critérios padronizados de arredondamento e consistência aritmética nas planilhas orçamentárias, medições e pagamentos, a fim de evitar divergências entre valores apresentados, medidos e pagos.

11. QUALIFICAÇÃO TÉCNICA

Para fins de habilitação técnica, as licitantes deverão comprovar capacidade técnico-operacional e técnico-profissional compatível com o objeto da contratação, nos termos da Lei nº 14.133/2021, mediante apresentação de documentação que demonstre experiência prévia na execução de obras de características semelhantes.

11.1 Qualificação Técnico-Operacional

A licitante deverá comprovar, por meio de atestado(s) de capacidade técnica emitido(s) por pessoa jurídica de direito público ou privado, devidamente registrado(s) no conselho profissional competente, que executou obra(s) de edificação habitacional ou obra(s) de natureza e complexidade compatíveis com o objeto desta contratação, em quantitativo e características que demonstrem aptidão para a execução das 20 (vinte) unidades habitacionais previstas.

11.2 Qualificação Técnico-Profissional



Adm. 2025 - 2028

Prefeitura Municipal de Santo Antônio da Alegria

ESTADO DE SÃO PAULO

A licitante deverá comprovar possuir em seu quadro permanente ou por meio de vínculo contratual profissional(is) legalmente habilitado(s), detentor(es) de acervo técnico compatível com o objeto da contratação, comprovado mediante Certidão de Acervo Técnico – CAT, emitida pelo respectivo conselho profissional, referente à execução de obra(s) de edificação habitacional ou de características similares.

11.3 Disposições Gerais

Os atestados e certidões apresentados deverão estar em conformidade com as exigências do edital e com a minuta previamente validada pela CAIXA, não sendo admitidas exigências que contrariem as diretrizes do Programa Minha Casa, Minha Vida – FNHIS.

A exigência de qualificação técnica visa assegurar a adequada execução do empreendimento, a qualidade construtiva das unidades habitacionais e a correta aplicação dos recursos públicos.

Santo Antônio da Alegria, 30 de março de 2026



Documento assinado digitalmente

LETICIA D OLIVO MOREIRA BELUTTI

Data: 30/03/2026 14:24:44-0300

Verifique em <https://validar.iti.gov.br>

LETÍCIA D'OLIVO MOREIRA BELUTTI

Arquiteta e Urbanista

CAU A147019-1



Adm. 2025 - 2028

Prefeitura Municipal de Santo Antônio da Alegria

ESTADO DE SÃO PAULO

ESTUDO TÉCNICO PRELIMINAR – ETP

Objeto: Provisão de Unidades Habitacionais no Município de Santo Antônio da Alegria/SP – 20 Unidades Habitacionais

Requisitante: Departamento Municipal de Obras, Infraestrutura e Serviços

Responsável: Rafaela Freiria Genari de Castro

1. OBJETIVO DA CONTRATAÇÃO

Contratação de empresa especializada e dotada de corpo técnico habilitado para a execução de obras de provisão de unidades habitacionais, compreendendo a construção de 20 (vinte) unidades habitacionais no Município de Santo Antônio da Alegria/SP.

A contratação faz-se necessária tendo em vista que o município não dispõe de estrutura técnica e operacional própria para execução direta de obras habitacionais dessa natureza, bem como em razão das exigências técnicas, administrativas e operacionais estabelecidas no âmbito do Programa Minha Casa, Minha Vida – Fundo Nacional de Habitação de Interesse Social (FNHIS), conforme Termo de Compromisso nº 992009/2025/MCIDADES/CAIXA.

2. DESCRIÇÃO DA NECESSIDADE

A contratação é necessária para atendimento ao Termo de Compromisso nº 992009/2025/MCIDADES/CAIXA, firmado no âmbito do Programa Minha Casa, Minha Vida – FNHIS, cujo objeto prevê a provisão de unidades habitacionais destinadas a famílias de baixa renda.

O empreendimento integra a política habitacional do município e visa contribuir para a redução do déficit habitacional local, garantindo acesso à moradia digna, com condições adequadas de habitabilidade, segurança e infraestrutura básica, em conformidade com as diretrizes técnicas e sociais do programa federal.

3. ESPECIFICAÇÃO DO PRODUTO E QUANTITATIVO ESTIMADO

CNPJ 45.302.130/0001-17 – Av. Francisco Antônio Mafra, 1004 - Centro
CEP 14.390-000 - Santo Antônio da Alegria/SP Fone (16)3668-1233

**projetos@santoantoniodaalegria.sp.gov.br projetos1@santoantoniodaalegria.sp.gov.br
engenharia@santoantoniodaalegria.sp.gov.br**



Adm. 2025 - 2028

Prefeitura Municipal de Santo Antônio da Alegria

ESTADO DE SÃO PAULO

A contratação contempla a execução de 20 (vinte) unidades habitacionais, conforme projetos, planilhas, memoriais e demais documentos técnicos anexos, referenciais do Kit FNHIS Sub-50, disponibilizado pela CAIXA, com ajustes de implantação necessários à adequação ao terreno, sem alteração das tipologias e soluções técnicas padronizadas do programa.

4. DESCRIÇÃO DA SOLUÇÃO COMO UM TODO

A solução consiste na execução integral das obras necessárias à provisão das unidades habitacionais previstas, incluindo todos os serviços, fornecimentos e etapas construtivas definidos nos projetos e documentos técnicos referenciais do Kit FNHIS Sub-50.

A adoção de projetos padronizados assegura economicidade, padronização construtiva, conformidade técnica e maior eficiência no acompanhamento, fiscalização e prestação de contas junto à CAIXA, além de reduzir riscos de incompatibilidades técnicas durante a execução.

5. ESTIMATIVA DAS QUANTIDADES

Os quantitativos necessários à execução da obra estão detalhados na planilha orçamentária e na planilha de quantidades (memória de cálculo), contemplando todos os serviços e insumos necessários à execução completa do objeto contratado.

6. ESTIMATIVA DO VALOR DA CONTRATAÇÃO

O valor estimado para execução da obra é de R\$ 2.870.268,68 (dois milhões, oitocentos e setenta mil, duzentos e sessenta e oito reais e sessenta e oito centavos), conforme planilha orçamentária e Quadro de Composição do Investimento – QCI integrantes do processo.

7. PARCELAMENTO OU NÃO DA SOLUÇÃO

A contratação ocorrerá em LOTE ÚNICO, sob o regime de empreitada global, considerando a indivisibilidade técnica e operacional do objeto, bem como a



Adm. 2025 - 2028

Prefeitura Municipal de Santo Antônio da Alegria

ESTADO DE SÃO PAULO

necessidade de execução integrada de todas as etapas da obra para garantia da funcionalidade, qualidade e conformidade do empreendimento.

8. CONTRATAÇÕES CORRELATAS E/OU INTERDEPENDENTES

Está prevista, em momento posterior, a realização de procedimento específico para contratação do Trabalho Técnico Social – TTS, correspondente a outra meta do mesmo Termo de Compromisso nº 992009/2025/MCIDADES/CAIXA.

O Trabalho Técnico Social tem por finalidade o acompanhamento social do empreendimento, incluindo ações voltadas à seleção das famílias beneficiárias, orientação, mobilização comunitária e demais atividades exigidas pelo Programa Minha Casa, Minha Vida – FNHIS.

Ressalta-se que, embora correlata no âmbito do Termo de Compromisso, a contratação do Trabalho Técnico Social não é interdependente da execução da obra, possuindo objeto, escopo e procedimento licitatório próprios, a serem conduzidos em conformidade com as normas e diretrizes específicas da CAIXA.

Adicionalmente, as obras de infraestrutura complementar necessárias ao pleno funcionamento do empreendimento serão de responsabilidade do Município, não integrando o escopo da presente contratação.

Tais serviços compreendem, dentre outros, a execução de redes de abastecimento de água, coleta de esgoto, calçadas, terraplanagem, bem como a demarcação dos lotes e das áreas remanescentes.

Para a execução dessas intervenções, será instaurado procedimento licitatório específico, em conformidade com a legislação vigente, garantindo a adequada segregação dos objetos e a compatibilidade entre as etapas de implantação do empreendimento.

9. ALINHAMENTO ENTRE A CONTRATAÇÃO E O PLANEJAMENTO

A contratação não consta no Plano Anual de Contratações (PAC), por tratar-se de execução vinculada a Termo de Compromisso com recursos federais, no âmbito do Programa Minha Casa, Minha Vida – FNHIS, cuja formalização e



Adm. 2025 - 2028

Prefeitura Municipal de Santo Antônio da Alegria

ESTADO DE SÃO PAULO

cronograma decorrem das diretrizes e prazos estabelecidos pela CAIXA e pelo Ministério das Cidades.

10. RESULTADOS PRETENDIDOS

A execução do objeto permitirá:

- Ampliação do acesso à moradia digna para famílias de baixa renda;
- Redução do déficit habitacional do município;
- Oferta de unidades habitacionais com padrões técnicos adequados de qualidade, segurança e habitabilidade;
- Atendimento às diretrizes e objetivos do Programa Minha Casa, Minha Vida – FNHIS;
- Fortalecimento da política habitacional municipal.

11. PROVIDÊNCIAS A SEREM ADOTADAS

Após a aprovação do presente Estudo Técnico Preliminar, deverão ser adotadas as providências necessárias para a instauração do procedimento licitatório, na modalidade Concorrência, sob o regime de empreitada global, conforme disposições da Lei nº 14.133/2021, do Termo de Compromisso firmado e das normas e manuais aplicáveis da CAIXA, com previsão, no edital e no Termo de Referência, da exigência de qualificação técnico-operacional e técnico-profissional, mediante comprovação de acervo técnico compatível com o objeto da contratação, de forma a assegurar a adequada execução do empreendimento.

Deverá constar, ainda, exigência quanto à padronização de critérios de arredondamento e consistência aritmética das planilhas orçamentárias, a fim de evitar divergências entre propostas, medições e pagamentos.

12. IMPACTOS

Os impactos esperados com a execução do objeto envolvem:

- Melhoria das condições de moradia da população beneficiada;
- Impacto social positivo, com promoção de inclusão e dignidade;
- Desenvolvimento urbano ordenado;

CNPJ 45.302.130/0001-17 – Av. Francisco Antônio Mafra, 1004 - Centro
CEP 14.390-000 - Santo Antônio da Alegria/SP Fone (16)3668-1233

projetos@santoantoniodaalegria.sp.gov.br **projetos1@santoantoniodaalegria.sp.gov.br**
engenharia@santoantoniodaalegria.sp.gov.br



Adm. 2025 - 2028

Prefeitura Municipal de Santo Antônio da Alegria

ESTADO DE SÃO PAULO

- Geração de empregos diretos e indiretos durante a execução da obra.

13. VIABILIDADE E RAZOABILIDADE DA CONTRATAÇÃO

A contratação apresenta-se viável, necessária e razoável, considerando a inexistência de estrutura própria do município para execução direta do objeto, a disponibilidade de projetos referenciais padronizados fornecidos pela CAIXA e a relevância social do empreendimento.

A adoção da solução proposta é compatível com as exigências técnicas, administrativas e financeiras do Programa Minha Casa, Minha Vida – FNHIS, atendendo plenamente ao interesse público.

MATRIZ DE RISCOS

Risco Identificado	Probabilidade	Impacto	Medidas Preventivas
Desclassificação de propostas por documentação incompleta	Média	Alto	Definição clara das exigências no edital, com observância da minuta validada pela CAIXA e conferência rigorosa da documentação
Atraso na execução da obra	Média	Alto	Fiscalização contínua, acompanhamento do cronograma físico-financeiro e aplicação de penalidades contratuais quando cabíveis
Divergência entre projeto/planilha e execução	Média	Médio	Utilização de projetos referenciais do Kit FNHIS Sub-50 e acompanhamento técnico permanente
Atraso na liberação de medições e repasses	Média	Médio	Planejamento adequado do cronograma e observância das normas e procedimentos da CAIXA
Inadequação da implantação ao terreno	Baixa	Médio	Ajustes prévios de implantação e vistoria técnica do local antes do início da obra
Alterações indevidas no edital validado	Baixa	Alto	Observância da minuta de edital analisada e validada pela CAIXA
Abandono ou paralisação da obra	Baixa	Alto	Exigência de qualificação técnico-operacional comprovada por acervo técnico compatível, garantias contratuais, fiscalização contínua e acompanhamento rigoroso da execução



Adm. 2025 - 2028

Prefeitura Municipal de Santo Antônio da Alegria

ESTADO DE SÃO PAULO

Santo Antônio da Alegria, 30 de março de 2026



Documento assinado digitalmente

LETÍCIA D'OLIVO MOREIRA BELUTTI

Data: 30/03/2026 14:24:44-0300

Verifique em <https://validar.it.gov.br>

LETÍCIA D'OLIVO MOREIRA BELUTTI

Arquiteta e Urbanista

CAU A147019-1

CNPJ 45.302.130/0001-17 – Av. Francisco Antônio Mafra, 1004 - Centro
CEP 14.390-000 - Santo Antônio da Alegria/SP Fone (16)3668-1233

**projetos@santoantoniodaalegria.sp.gov.br projetos1@santoantoniodaalegria.sp.gov.br
engenharia@santoantoniodaalegria.sp.gov.br**