




COBERTURA
esc. 1:100

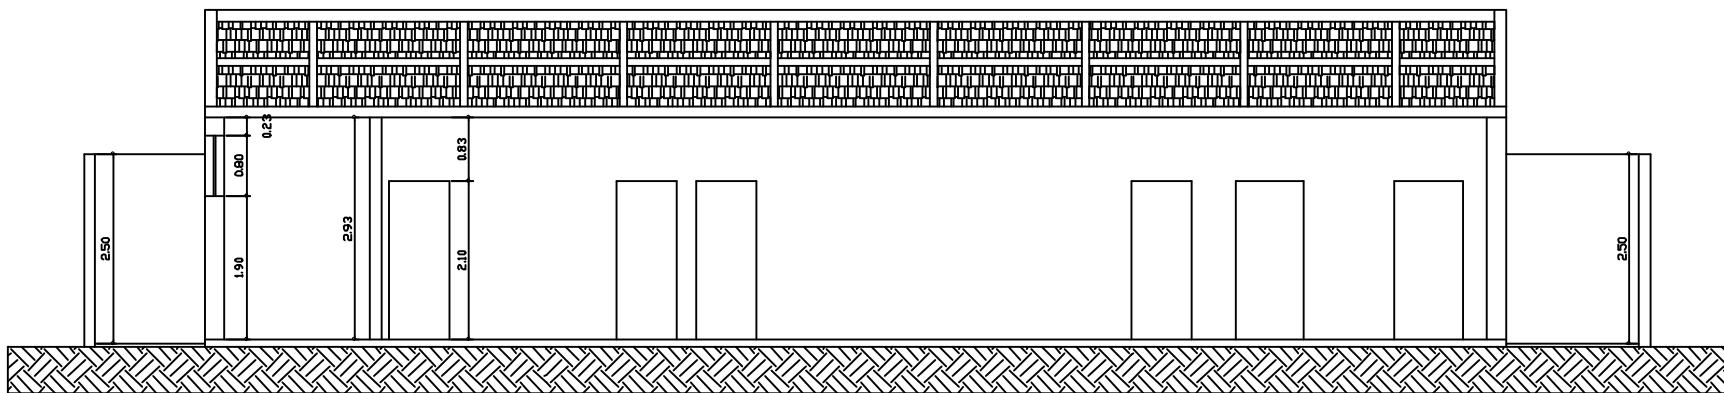


CORTE A-A
esc. 1:100

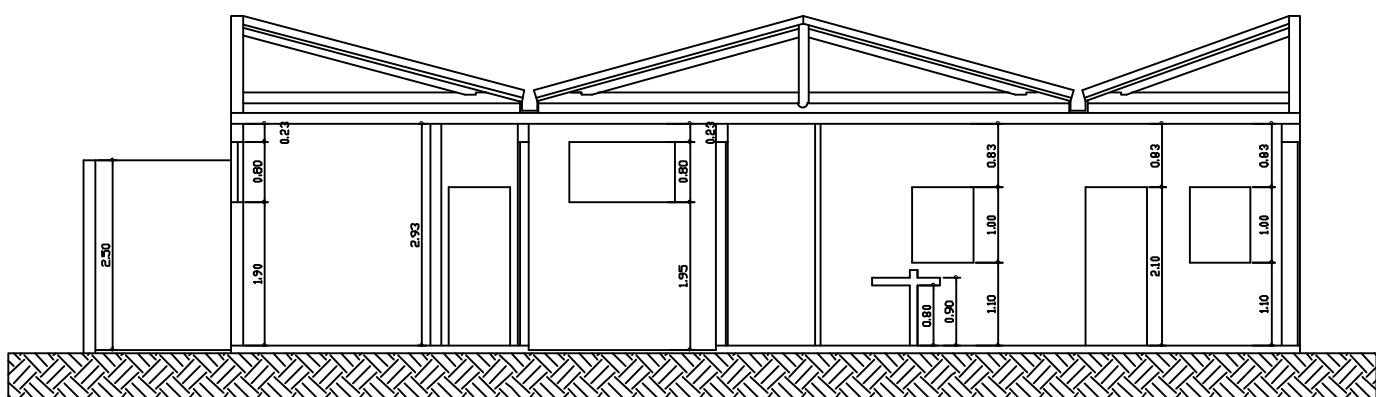

CORTE B-B
esc. 1:100

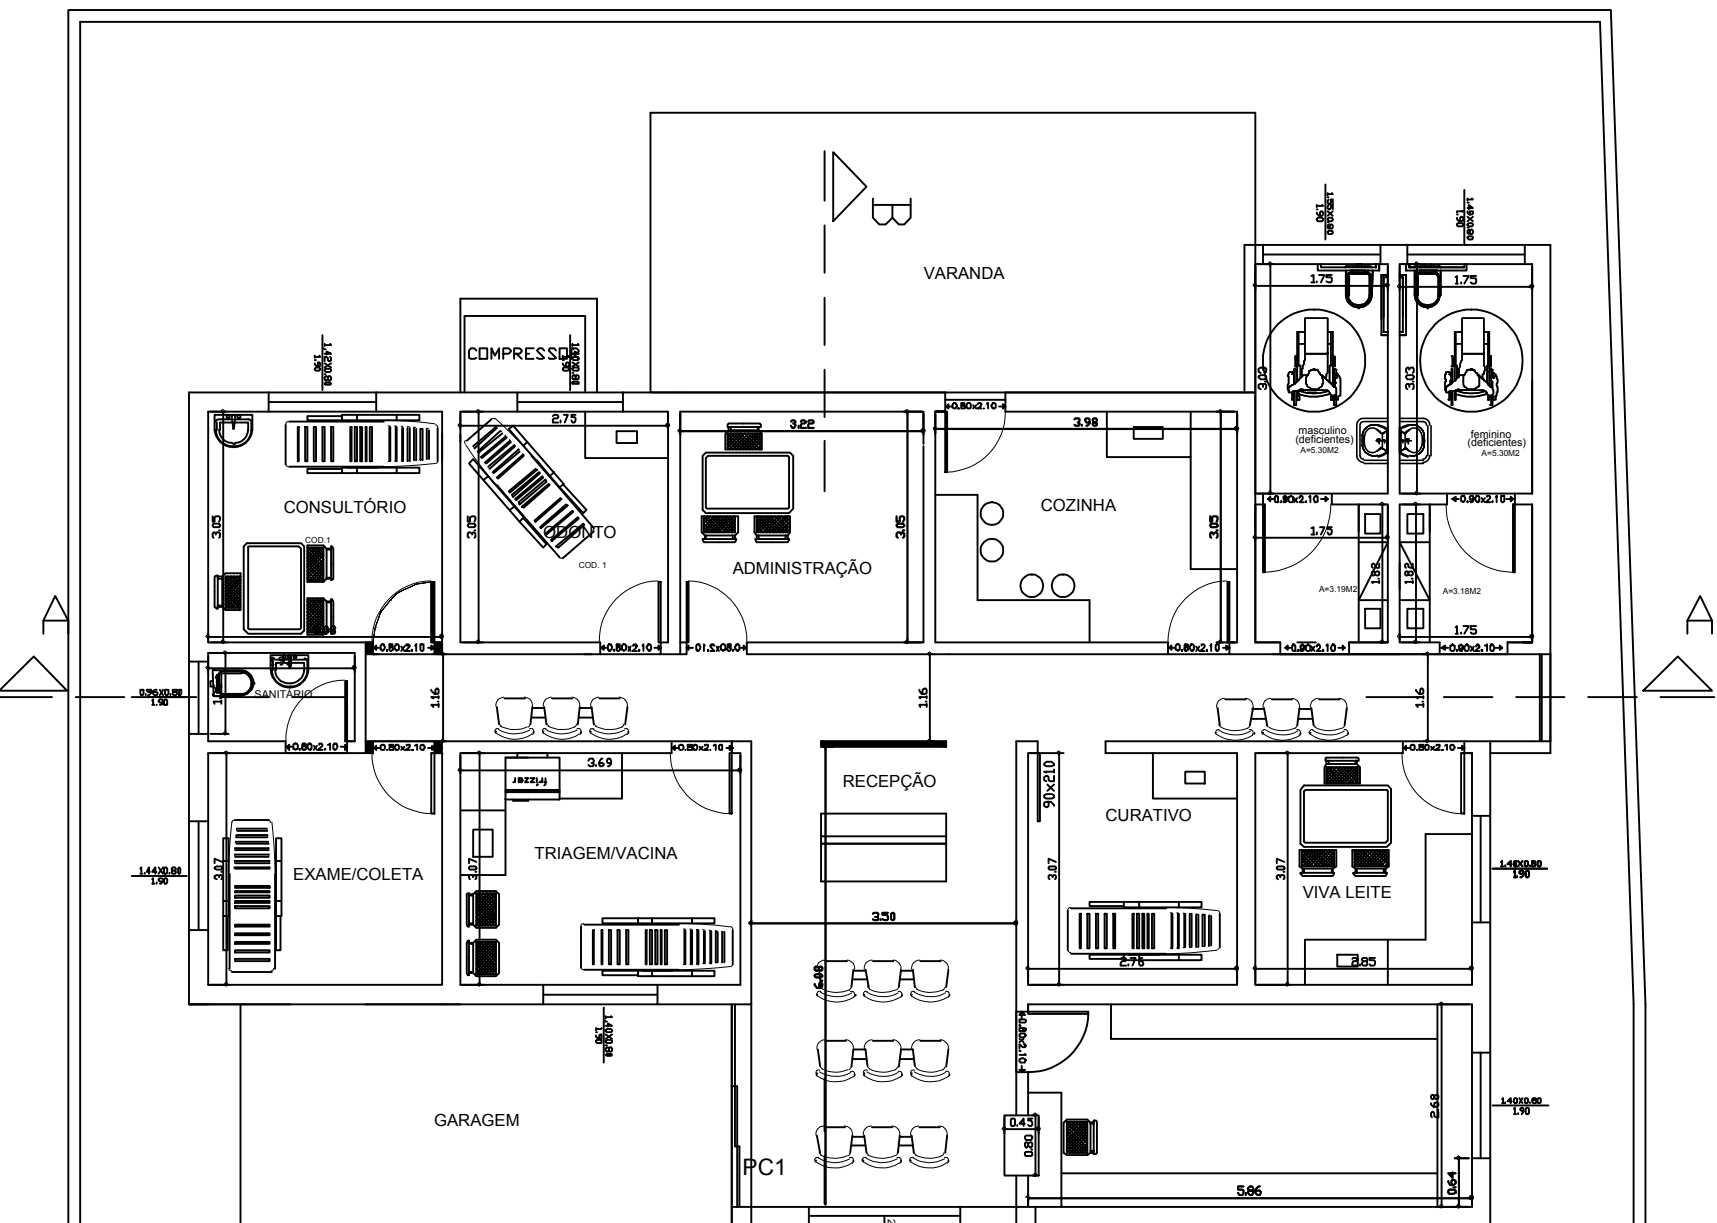

PLANTA BAIXA
esc. 1:100

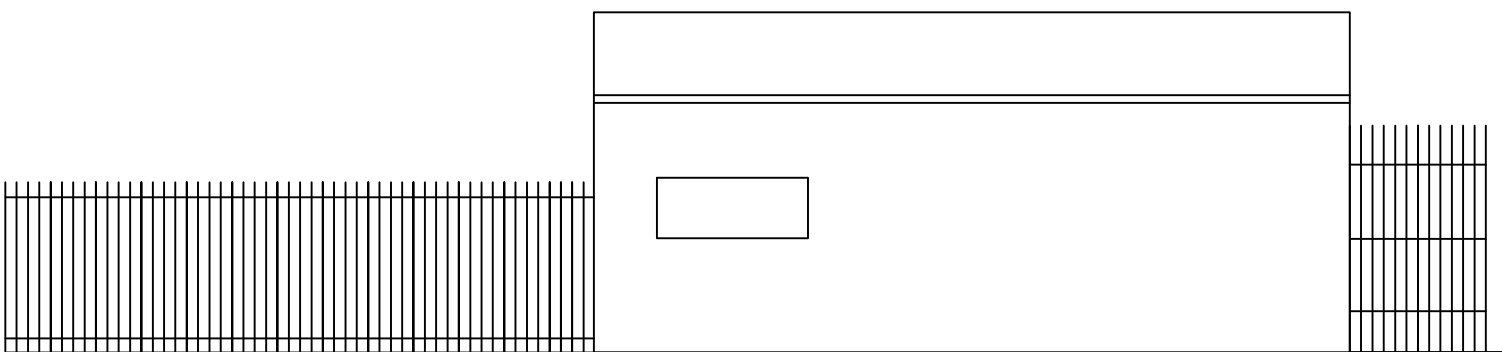

FACHADA FRONTAL
esc. 1:100

OBRA: Reforma do ESF Vila Primavera
Prefeitura Municipal de Pedregulho

PRANCHA
01/01

Planta//Corte/Fachada - Escala 1:100

Rua Sete de Setembro - S/N
Vila Primavera - Pedregulho - S.P.

Localização sem escala



dezembro/2024
Escala: Indicadas

Responsável Técnico

Elso Lemes Filho
ELSO LEMES FILHO
Eng. Civil - CREA 0601113022