


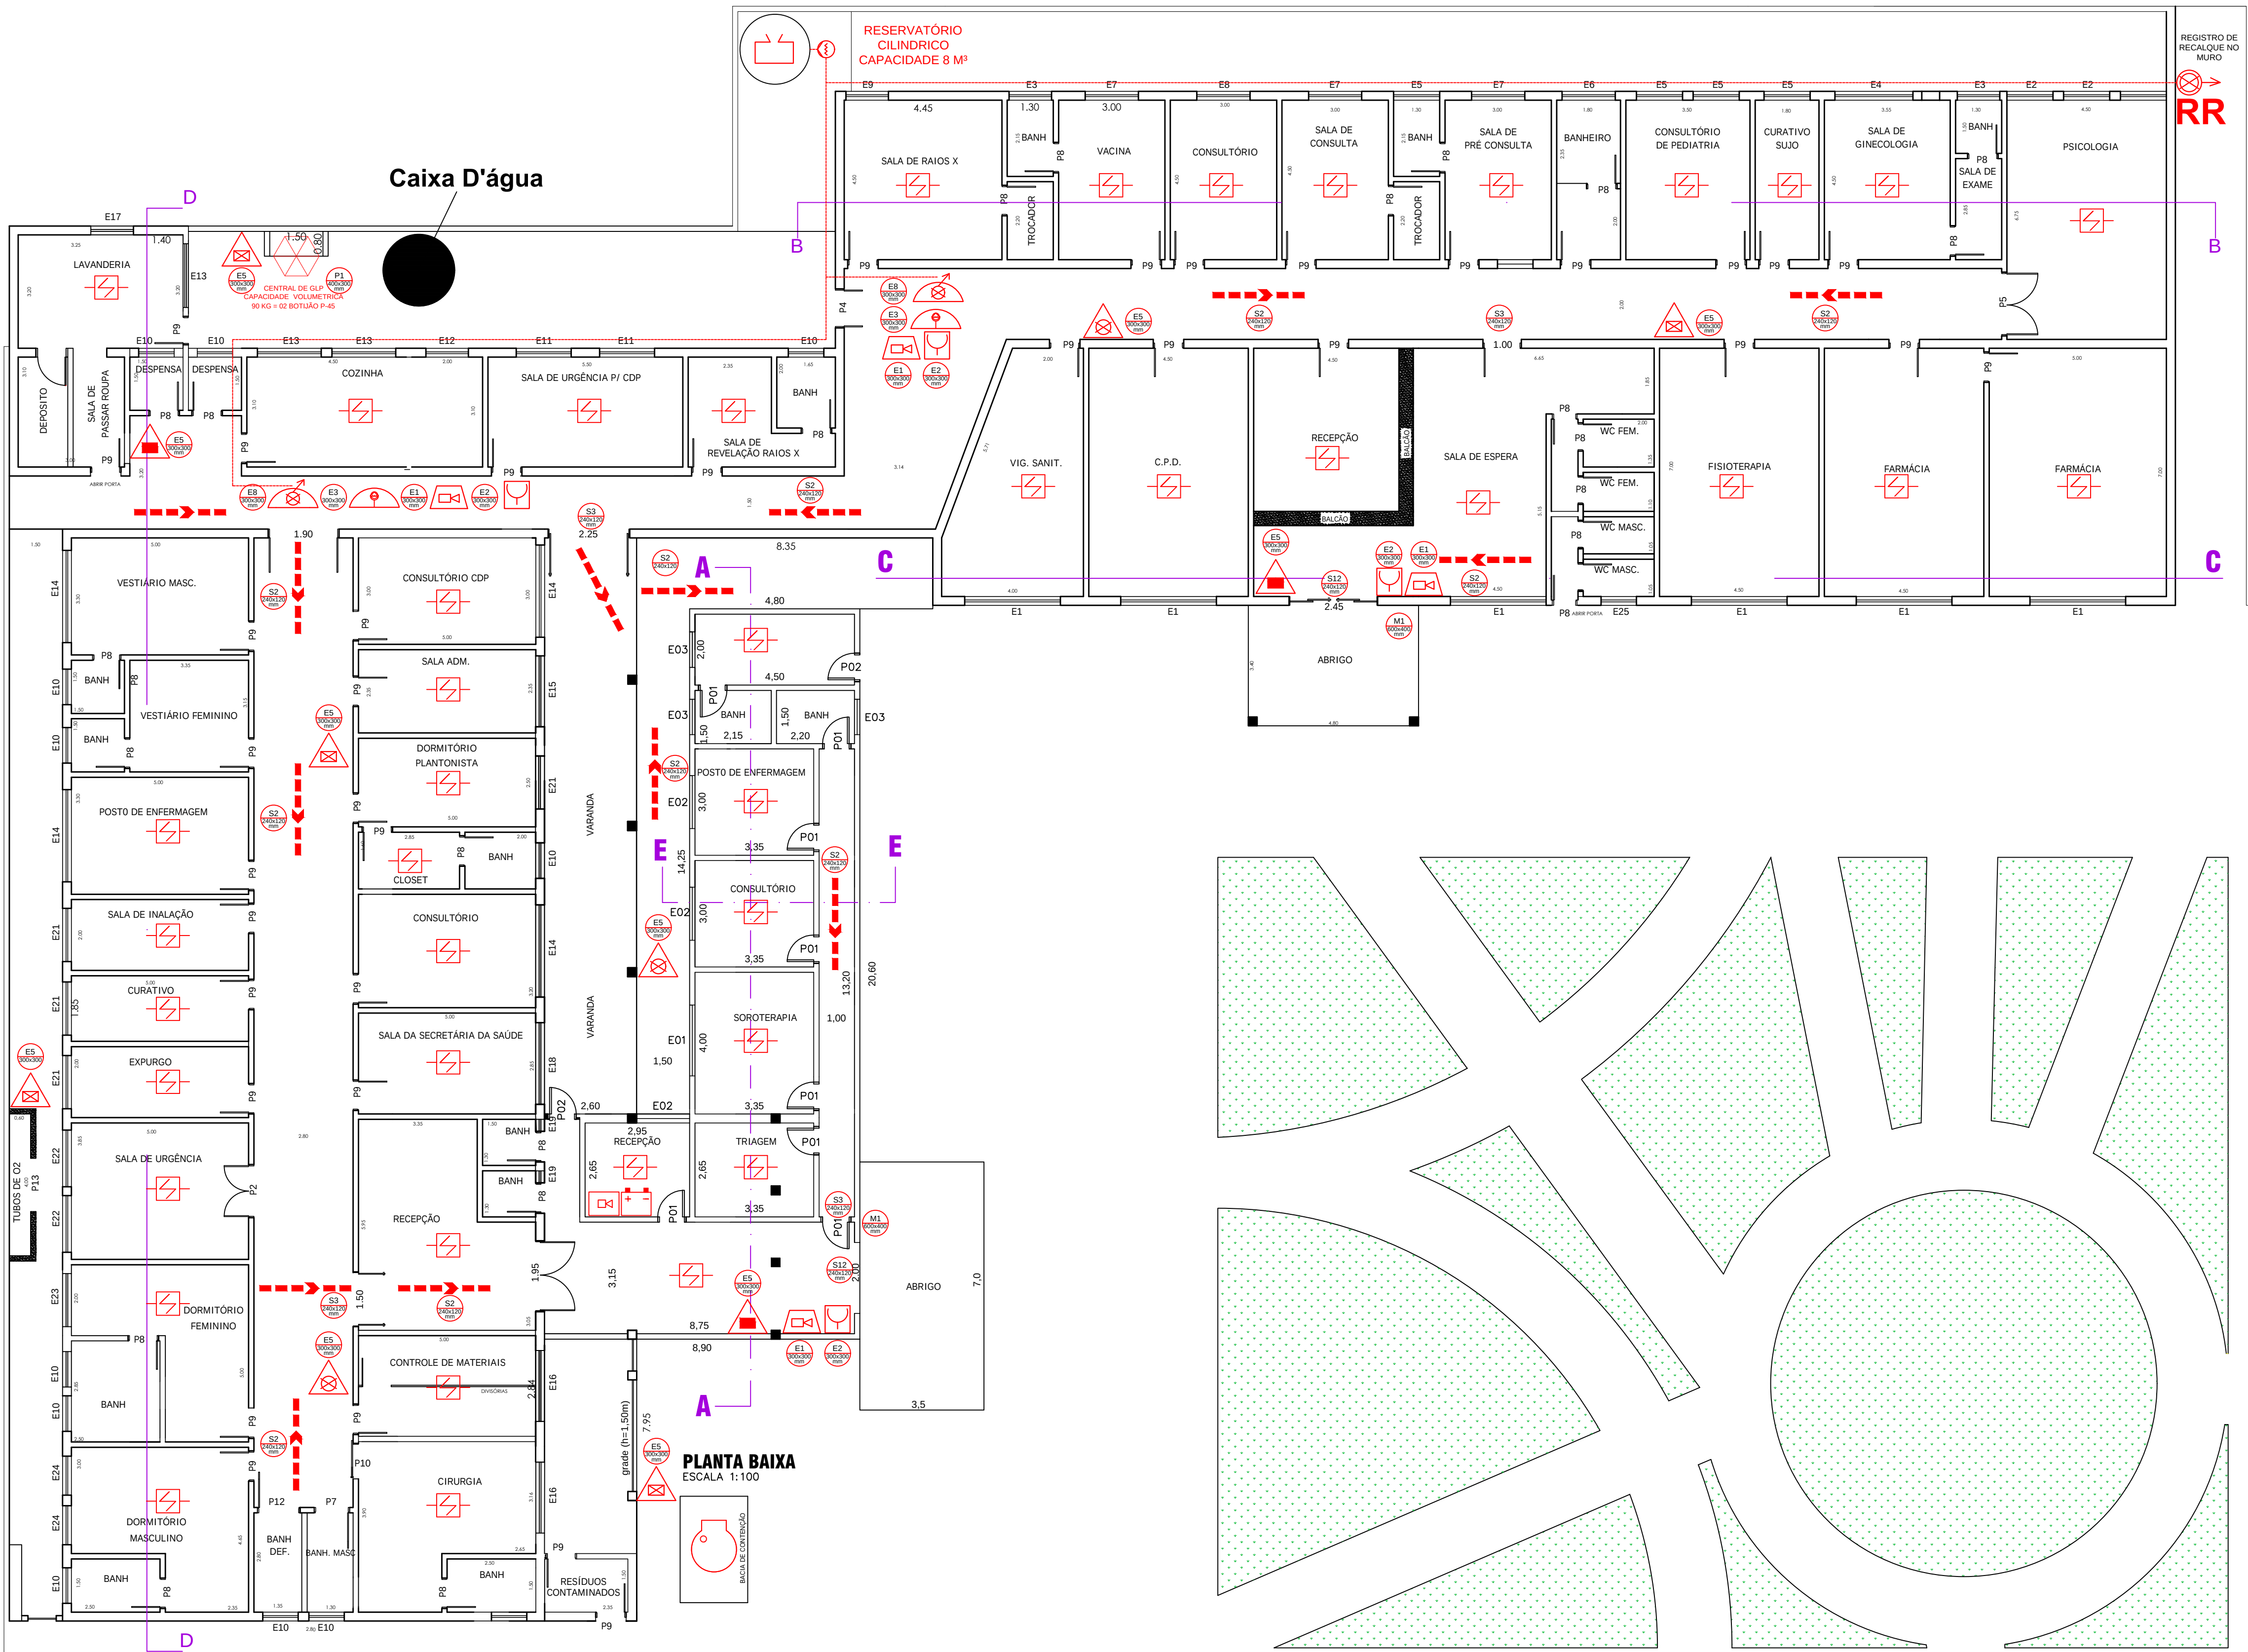

PLANTA BAIXA
ESCALA 1:100


O RESERVATÓRIO DE ÁGUA ATENDERÁ AOS ARTIGOS 10 E 11 DO DECRETO 12.342/78

ESTE TERRENO NÃO NECESSITA DE CONSTRUÇÃO DE MURO DE ARRIMO

QUADRO DE JANELAS			
JANELA	LARGURA	ALTURA	PEITORIL
E01	2,00	1,00	1,10
E02	1,50	1,00	1,10
E03	1,00	0,60	1,50

QUADRO DE PORTAS			
PORTA	LARGURA	ALTURA	MATERIAL
P01	0,80	2,10	MADEIRA
P02	0,80	2,10	FERRO
P03	2,00	2,10	BLINDEX
P04	0,70	2,10	MADEIRA
P05	0,80	2,10	FERRO
P06	0,90	2,10	MADEIRA
P07	1,50	2,10	FERRO

SITUAÇÃO S/ ESCALA

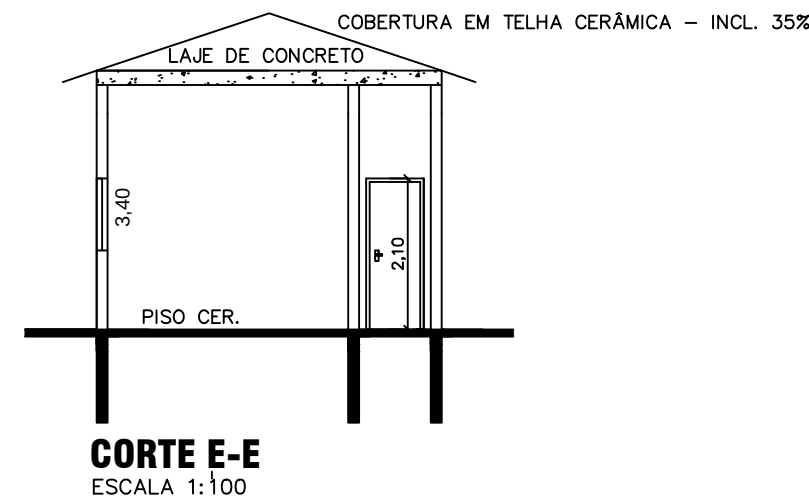

CLIENTE : PREFEITURA DO MUNICÍPIO DE TAIÚVA		REVISÃO: R0	
OBRA: HOSPITAL SANTO ANTONIO Praça Pedro Luiz Pedrinho Furlan, nº. 17 - Centro, Taiúva/SP.		TIPO: INC	
TÍTULO: PROJETO DE PREVENÇÃO E COMBATE A INCÊNDIO Detalhes		FOLHA: 01/03	
PROPRIETÁRIO: PREFEITURA DO MUNICÍPIO DE TAIÚVA CNPJ Nº.: 45.339.611/0001-05	RESPONSÁVEL TÉCNICO : ENG. CIVIL BRENO RODRIGUES PRIOLI CREA Nº.: 5070813163 SP		
RP ENGENHARIA E CONSULTORIA LTDA Rua Oscar de Campos Pinto, nº 385 - Jd. Califórnia Monte Azul Paulista / SP - Cel.: (11) 98119-1382		PROJETO	HMM
		VERIFICADO	HMM
		APROVADO	HMM
ART: 28027230231602000	Nº DE PROJETO: 001/2023		
DIREITOS AUTORAIS RESERVADOS. PROIBIDA SUA REPRODUÇÃO TOTAL OU PARCIAL SEM PREVIA AUTORIZAÇÃO.			