

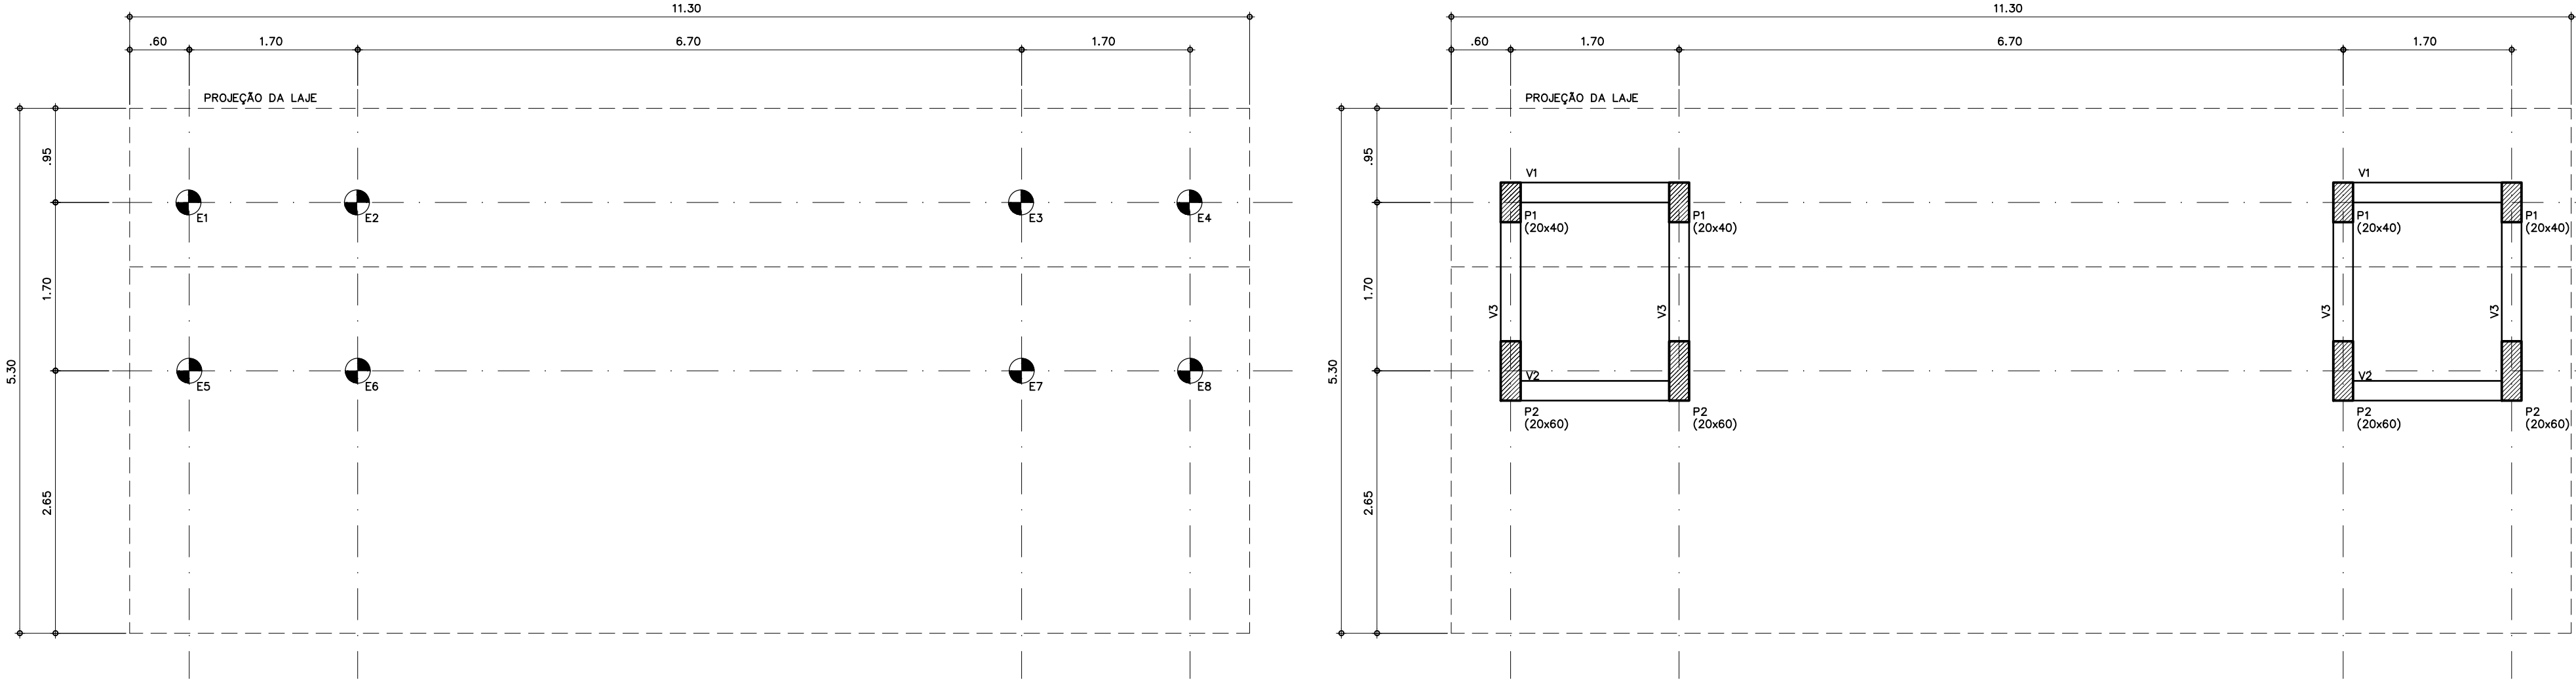



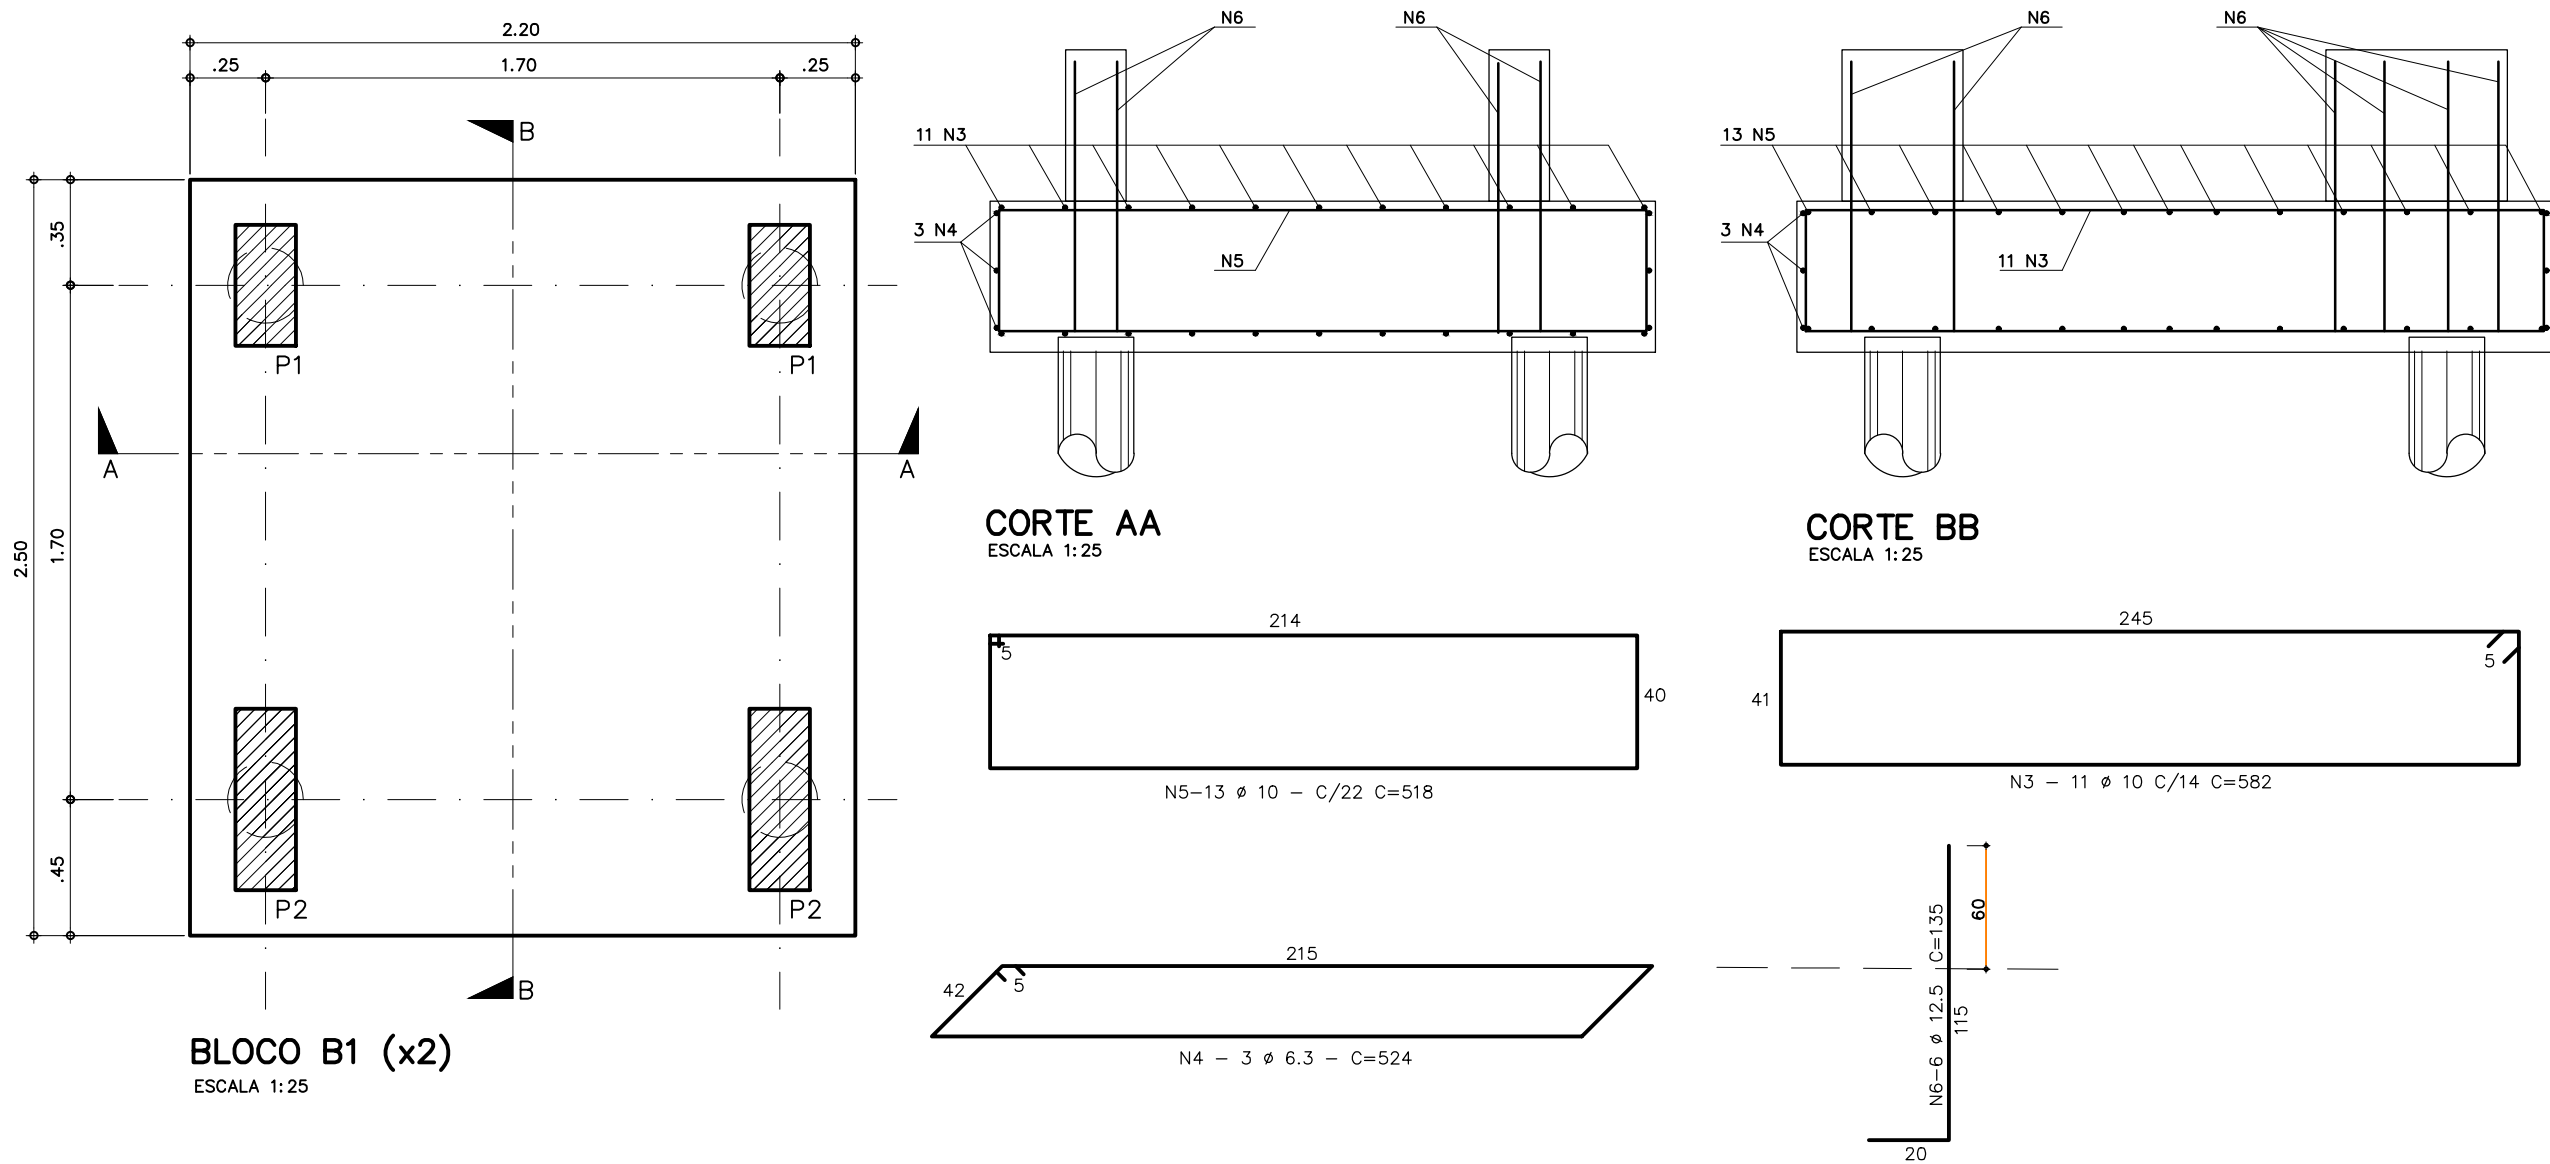


LOCAÇÃO ESTACAS
ESCALA 1:50

SUPERESTRUTURA
ESCALA 1:50

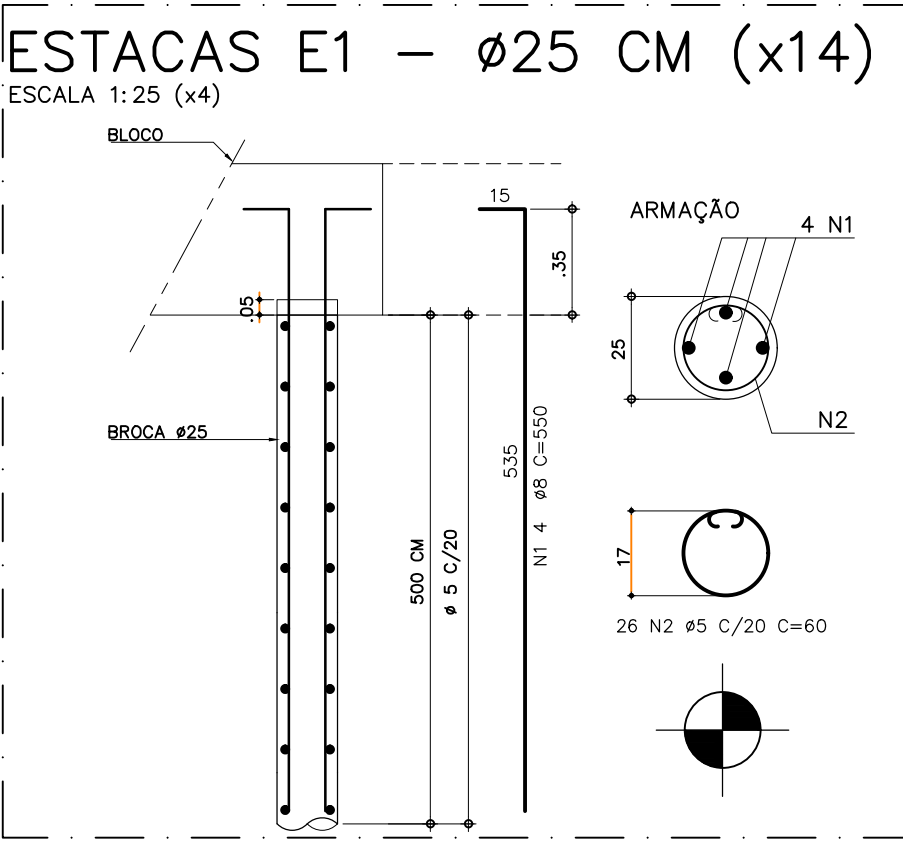


BLOCO B1 (x2)
ESCALA 1:25

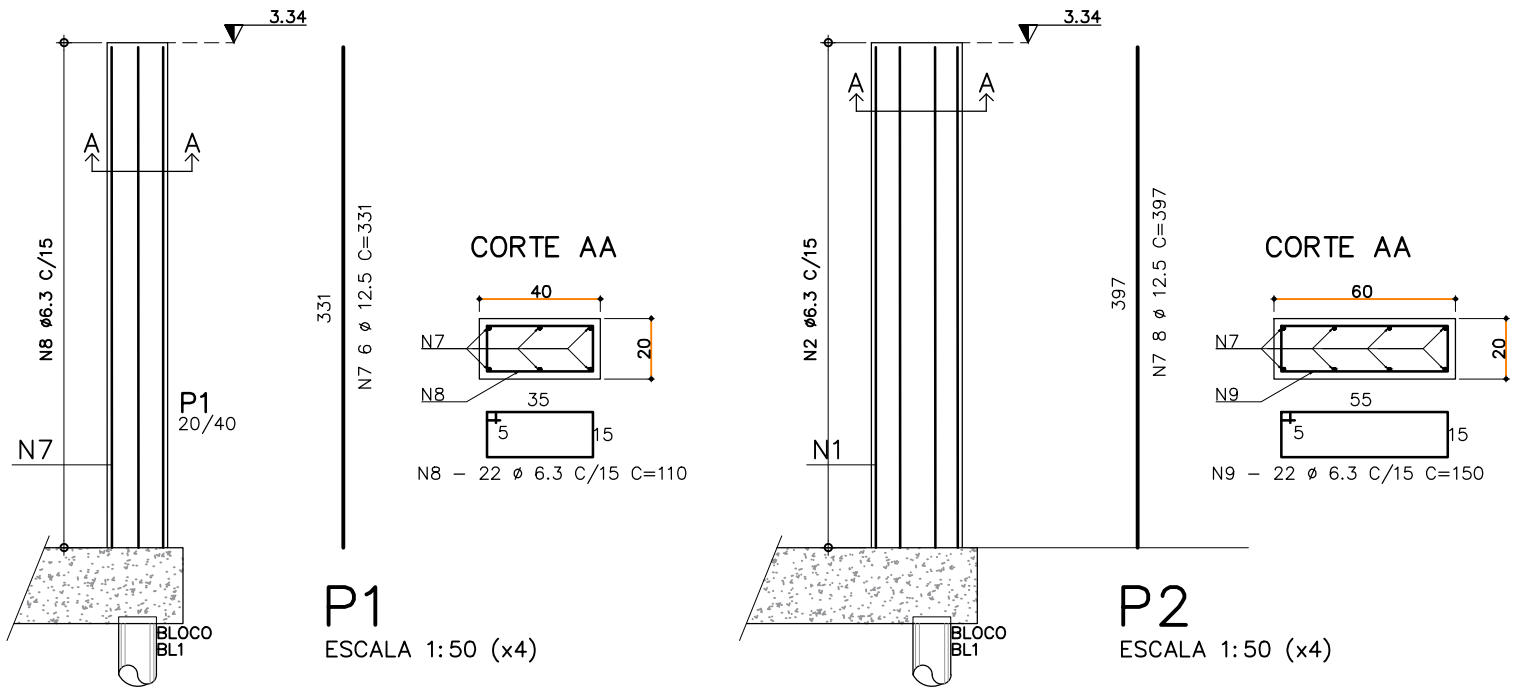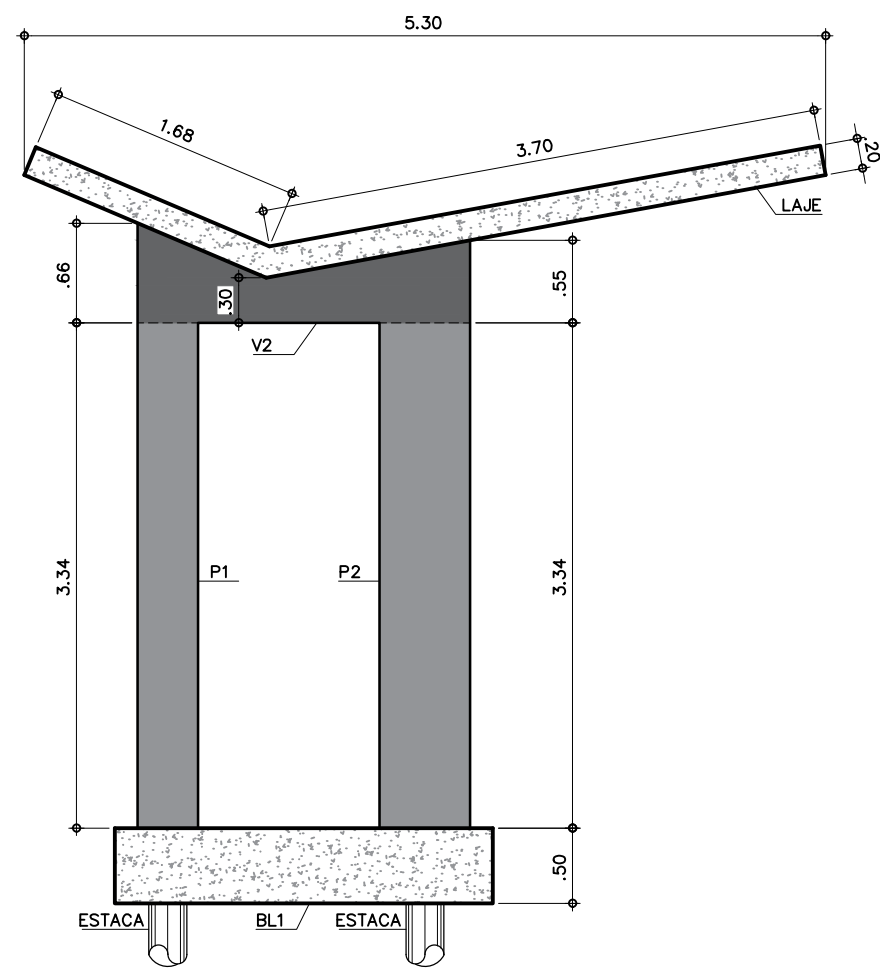


P1
ESCALA 1:50 (x4)


P2
ESCALA 1:50 (x4)

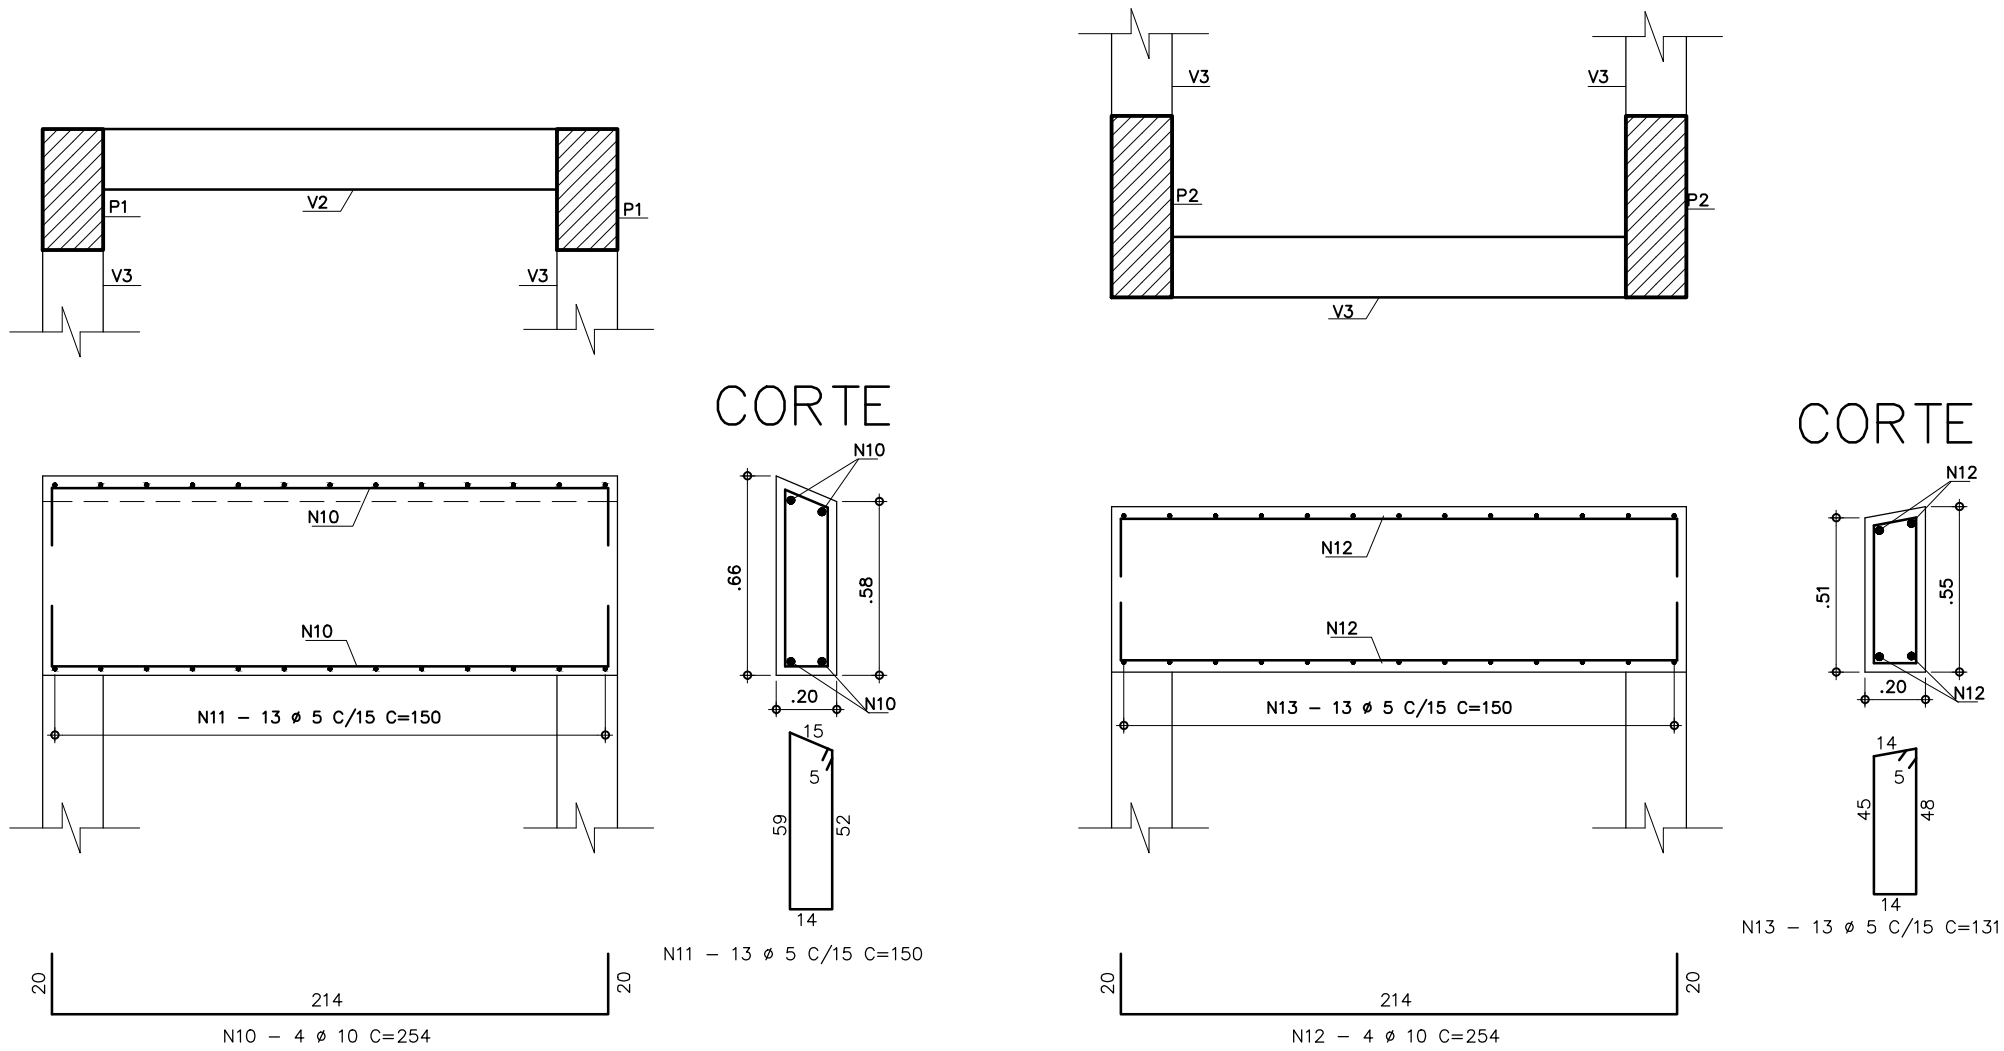

V1
ESCALA 1:25 (x2)

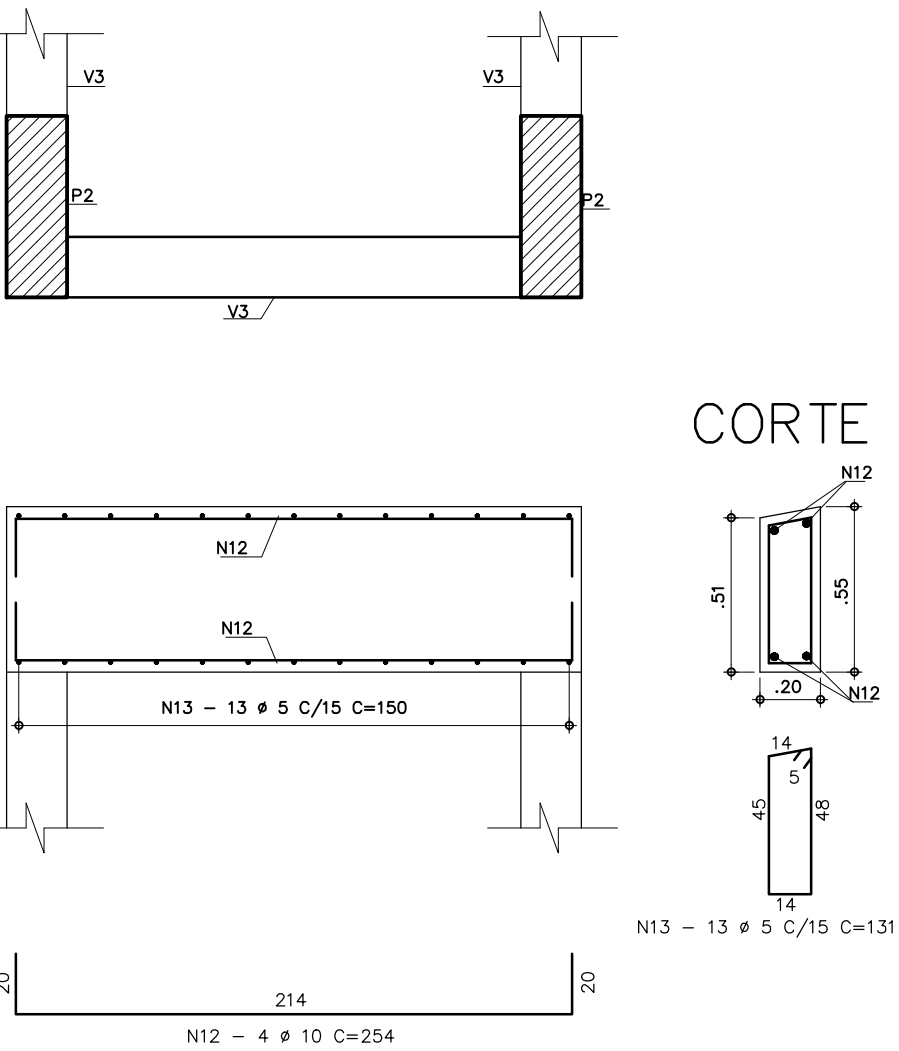


V2
ESCALA 1:25 (x2)

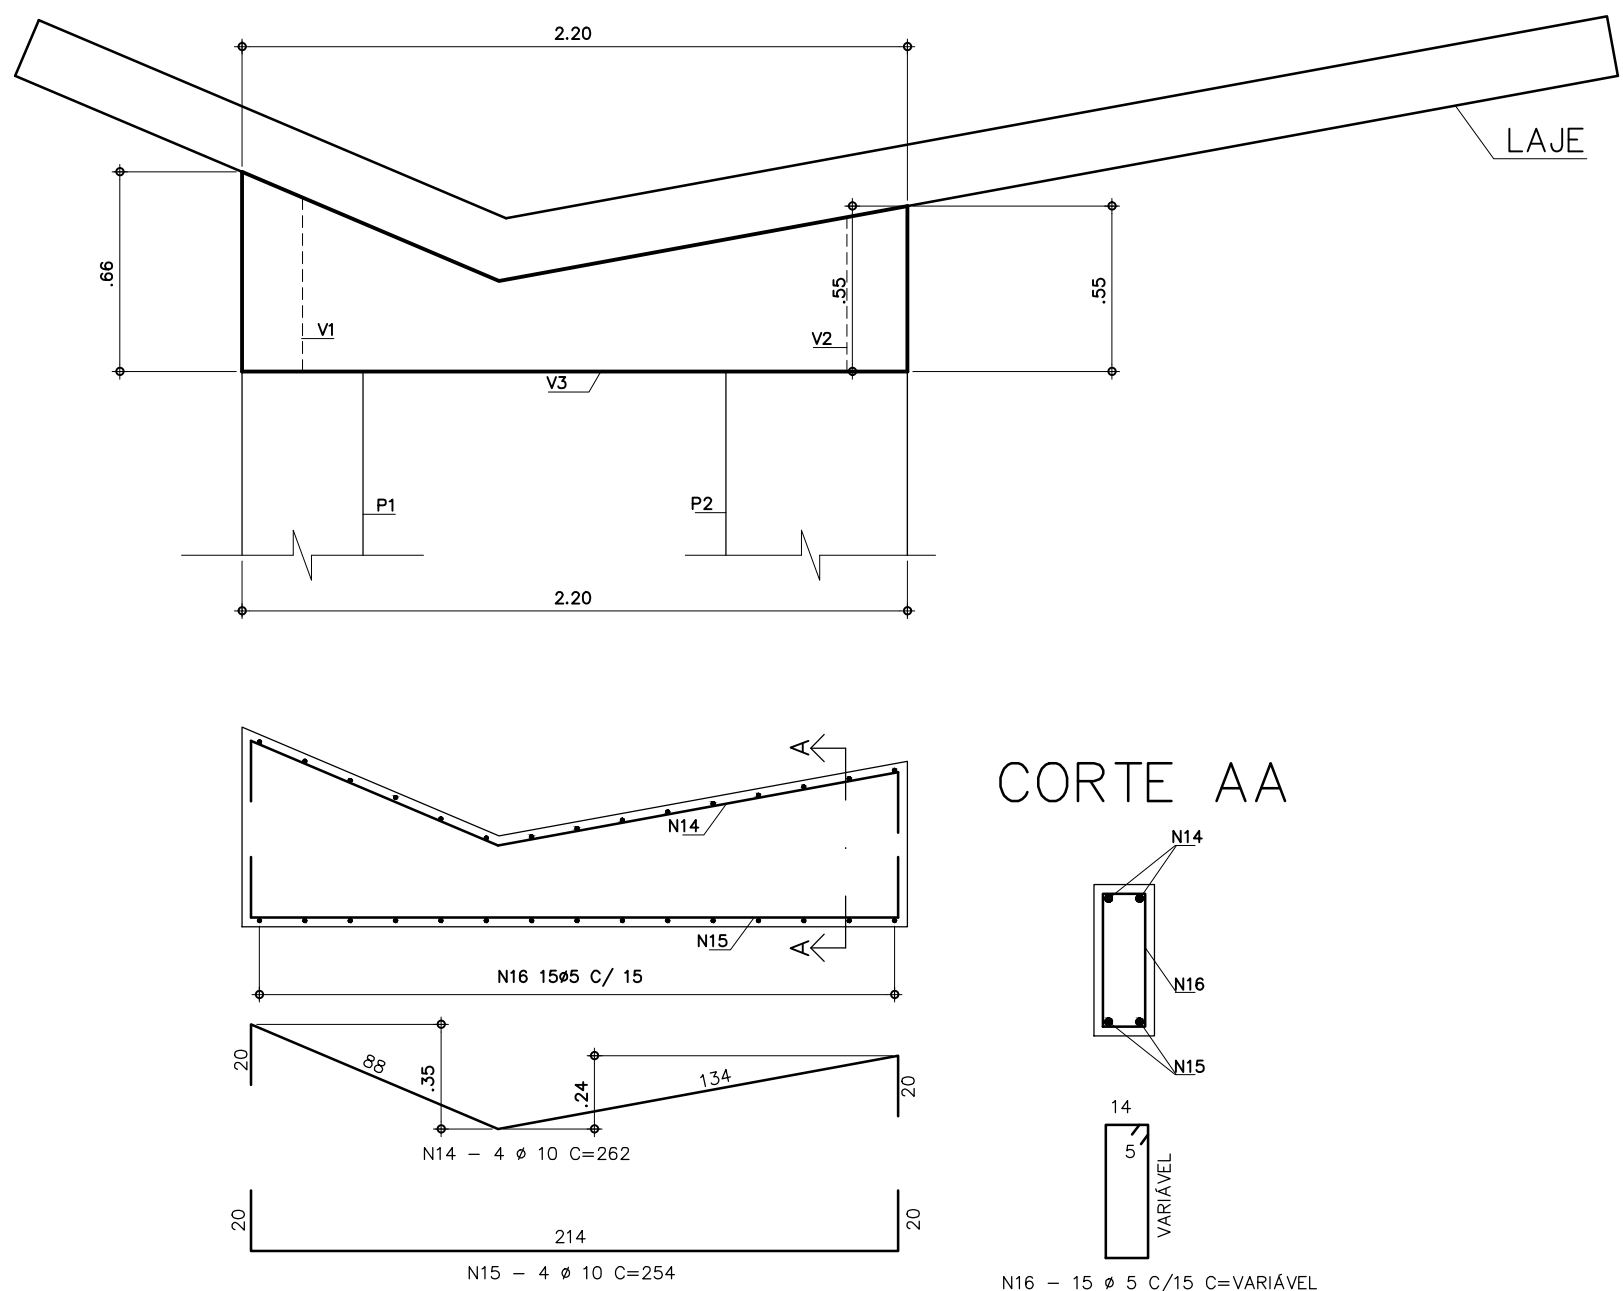


V3
ESCALA 1:25 (x2)


 PREFEITURA MUNICIPAL DE SANTA ROSA DE VITERBO – SP DEPARTAMENTO MUNICIPAL DE OBRAS PÚBLICAS	
ESTRUTURA DE CONCRETO ARMADO	
FL 01/02	
REFORMA E AMPLIAÇÃO CENTRO DE EXPOSIÇÕES TONIM AMICI	
OBJETO	
PREFEITURA MUNICIPAL DE SANTA ROSA DE VITERBO	
PROPRIETÁRIO	
ESTRADA SRV 200	
LOCAL	
SANTA ROSA DE VITERBO–S.P.	
CIDADE	
INDICADA	
ESCALA	
PREFEITO MUNICIPAL	
OMAR NAGIB MOUSSA	
PREFEITO MUNICIPAL	
RESPONSÁVEL TÉCNICO	
CREA 5063288633	
ART: 2620250454156	
ÂNGELO DE BRITTO JUNIOR	
ENGP. CIVIL	
ÁREAS (m²)	
TERRENO	
31.005,00 m²	
EXISTENTE	
1.583,54 m²	
A CONSTRUIR	
59,89 m²	
TOTAL	
1.643,43 m²	
ESCALA: INDICADA	
DATA: MAR/2025	

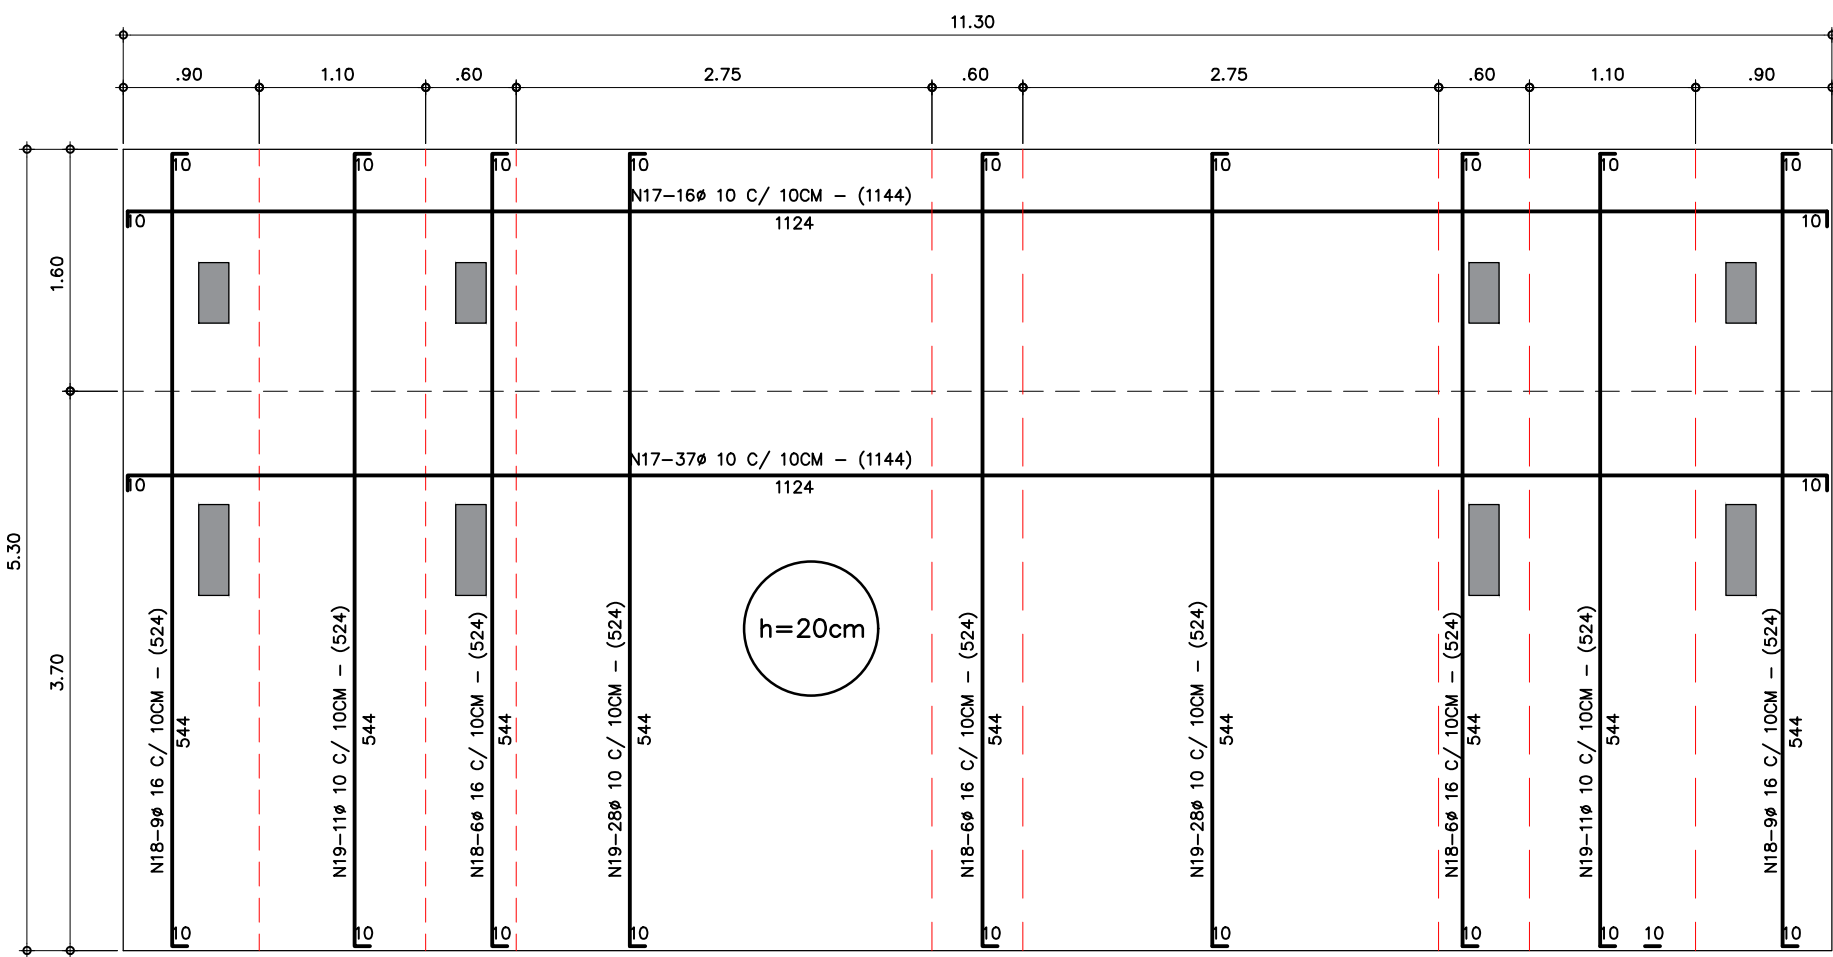


LAJE ARMADURA NEGATIVA
ESCALA 1:50

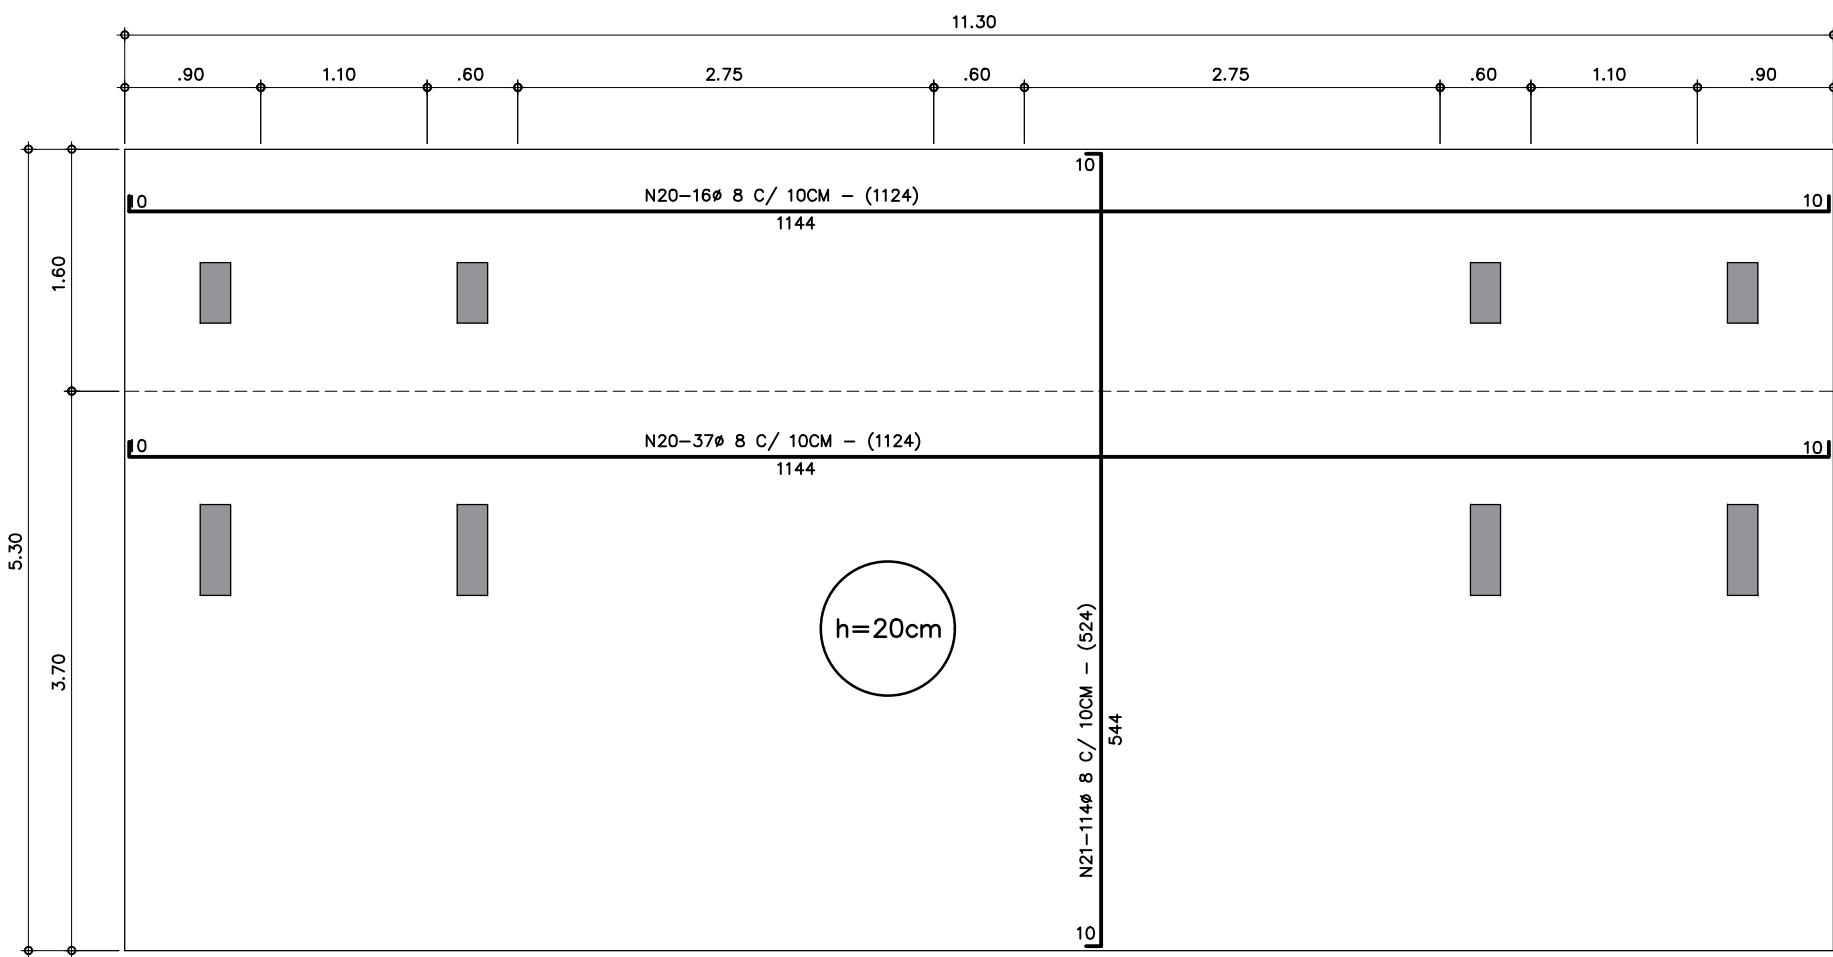

LAJE ARMADURA POSITIVA
ESCALA 1:50





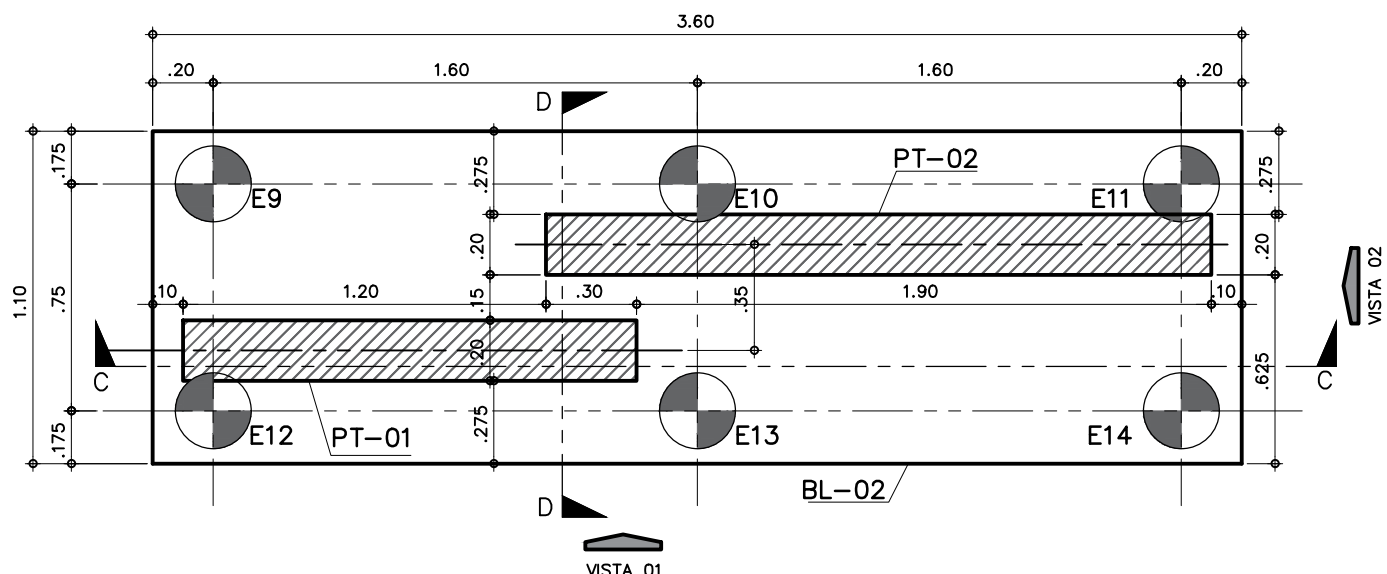


ESTACAS / BLOCO-BL2 / PÓRTICO-PT-01 E PT-02
ESCALA 1:25

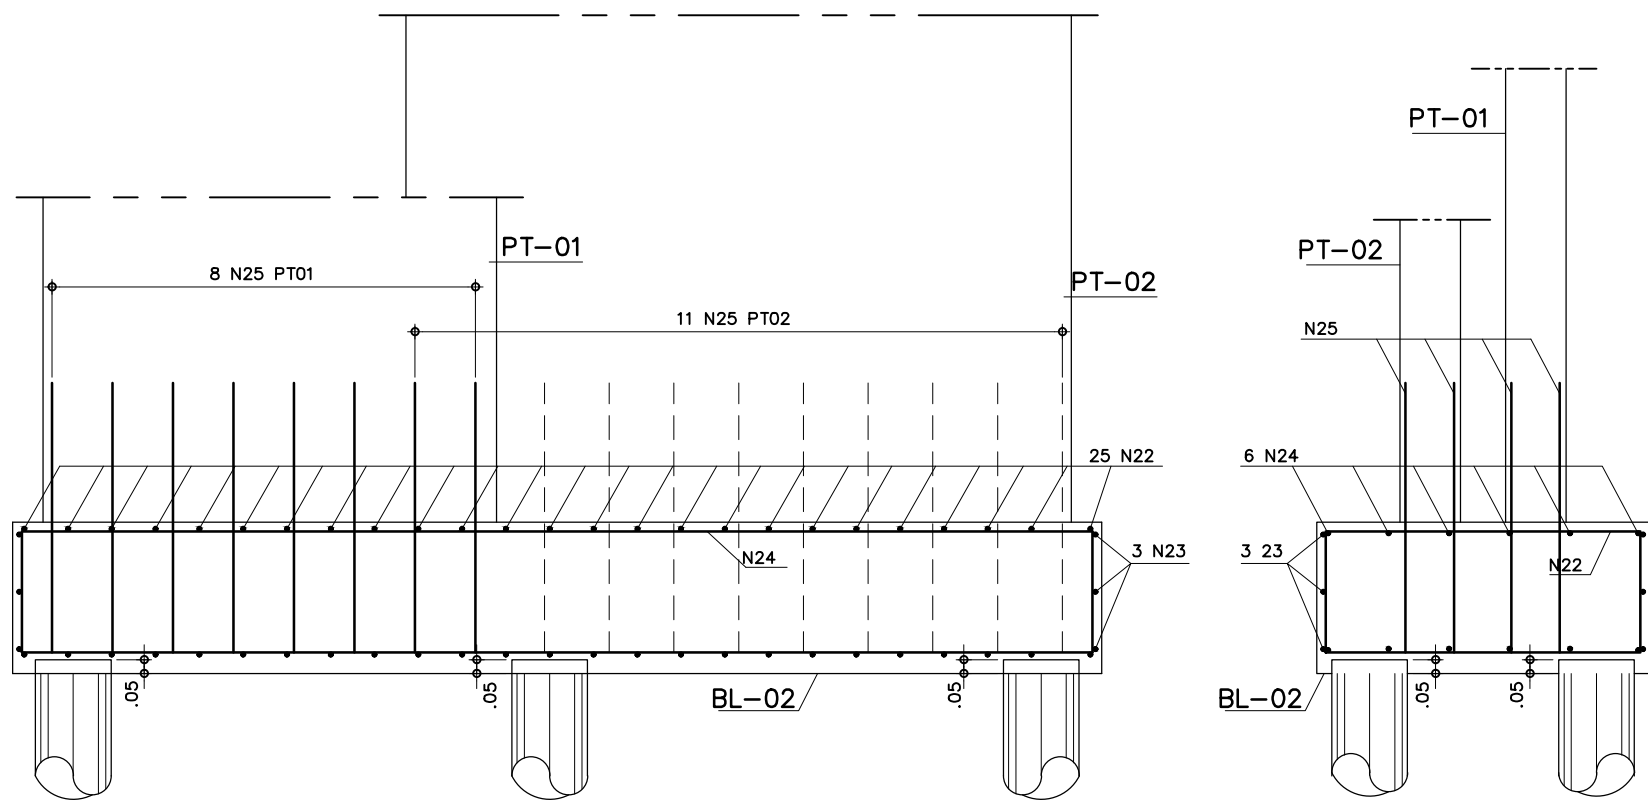


CORTE AA
ESCALA 1:25

CORTE BB
ESCALA 1:25

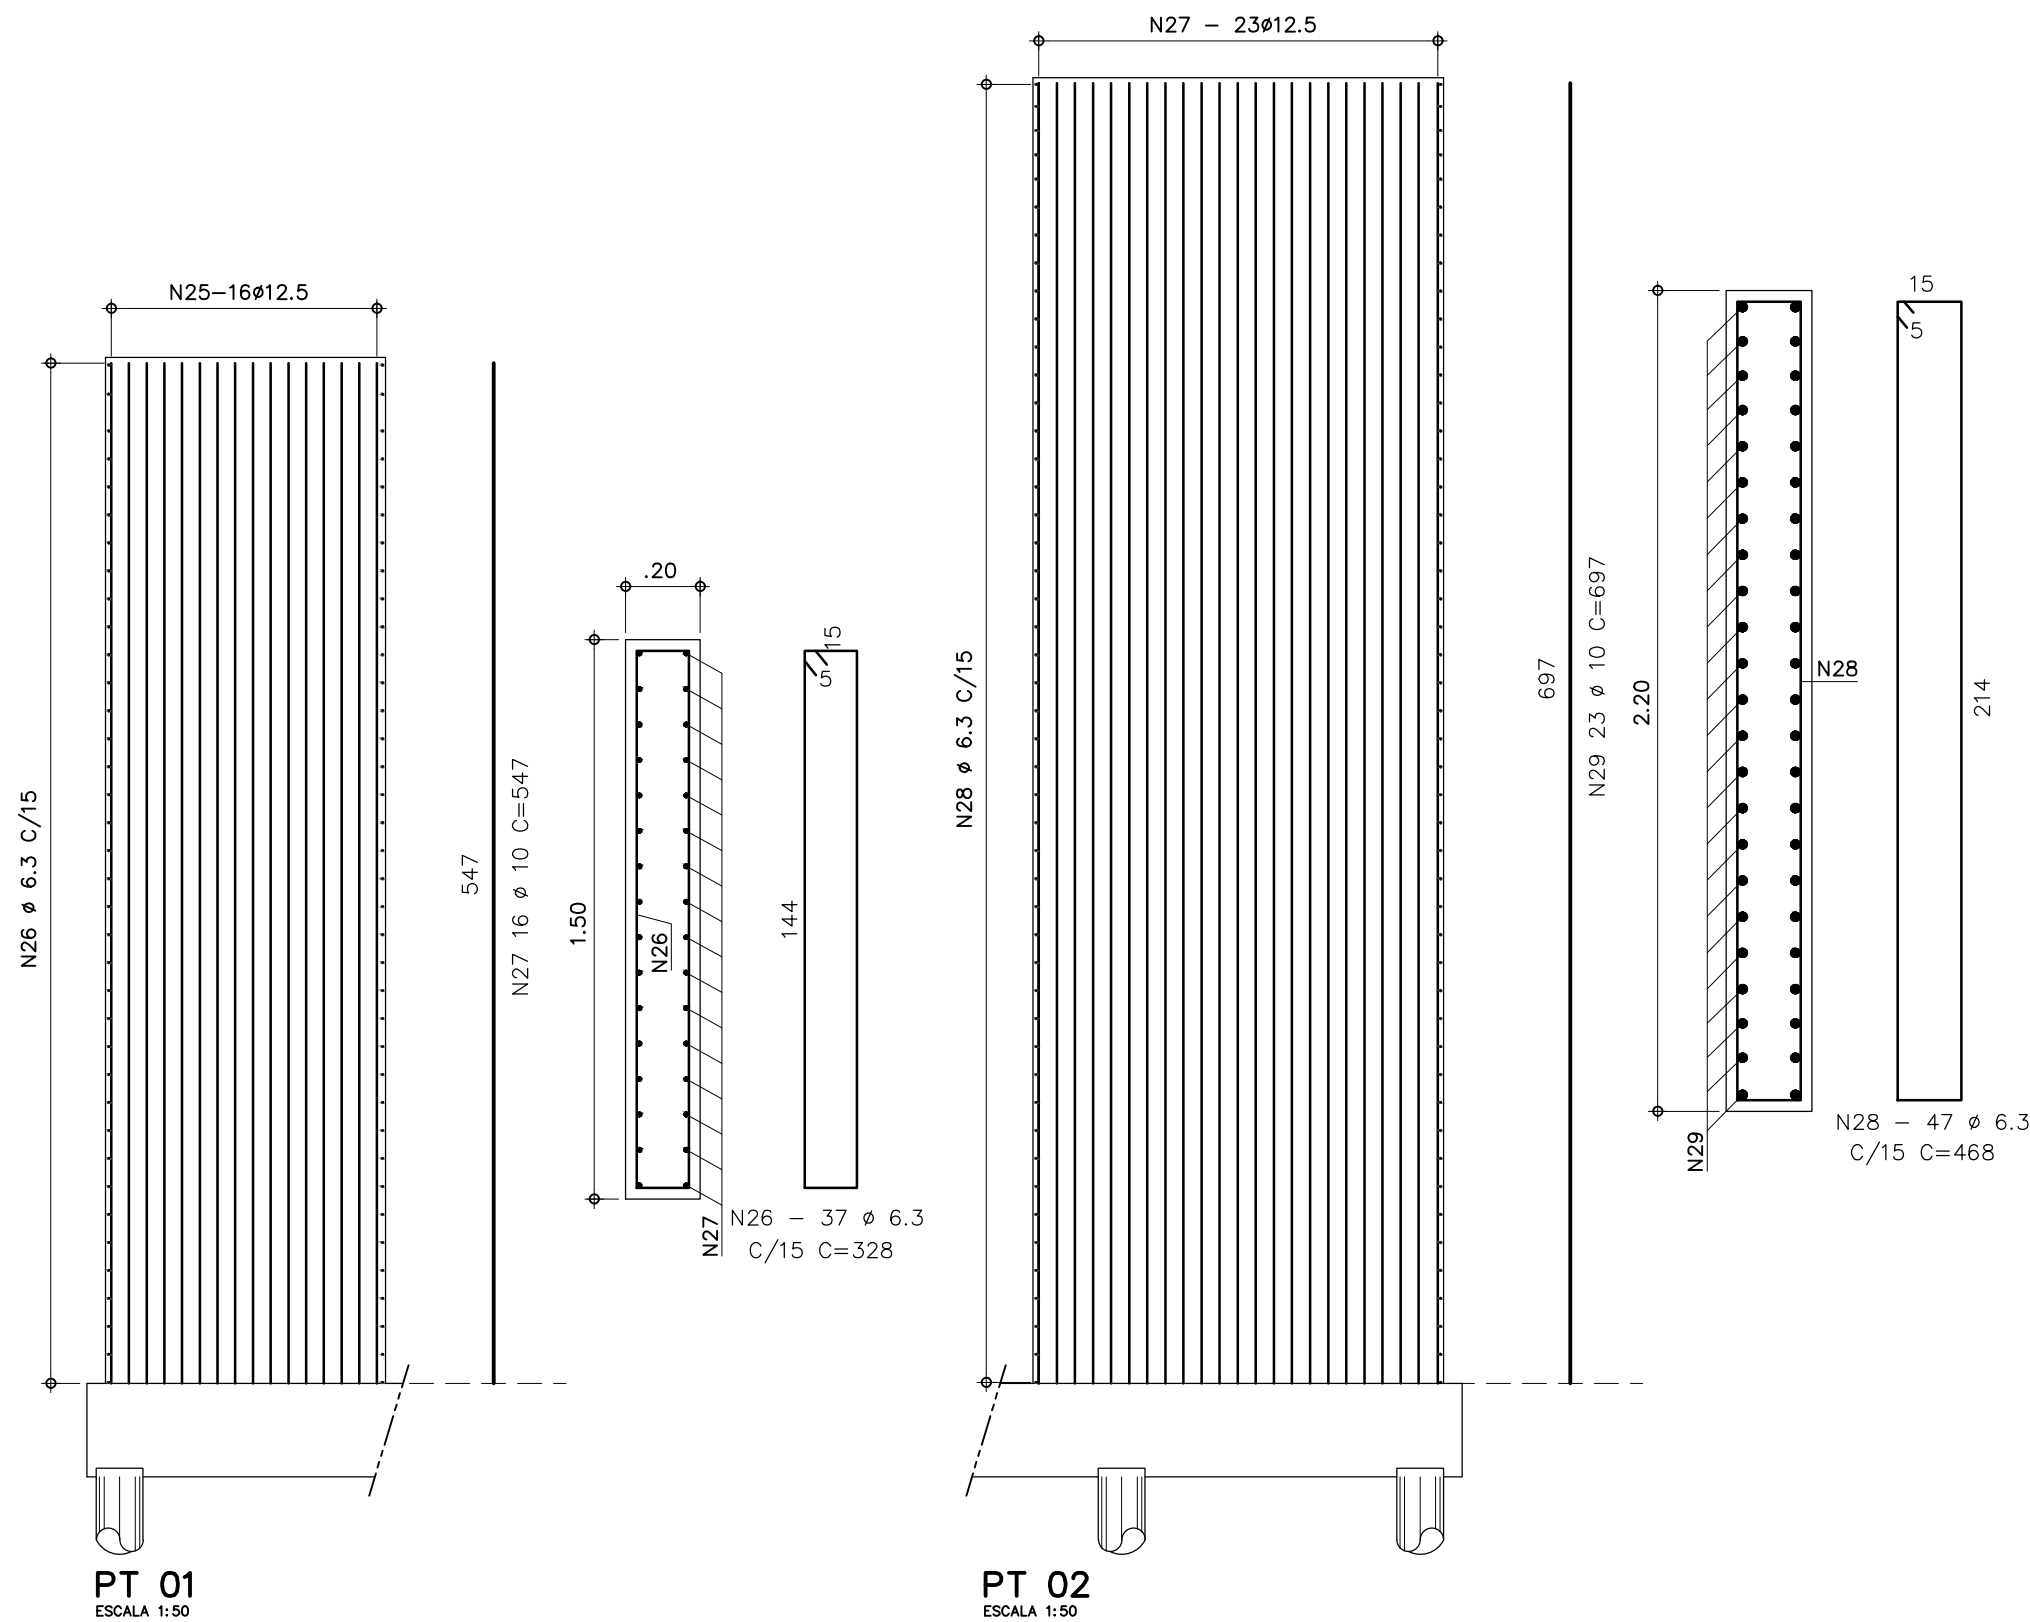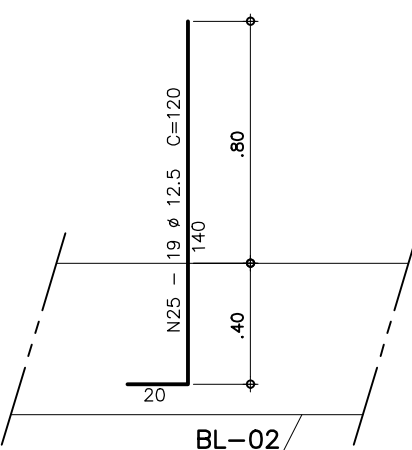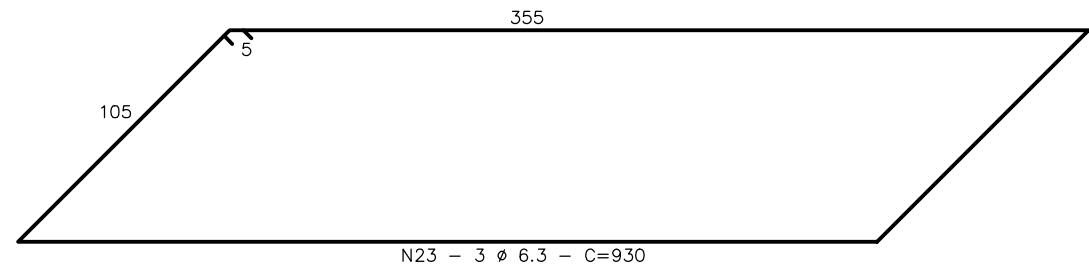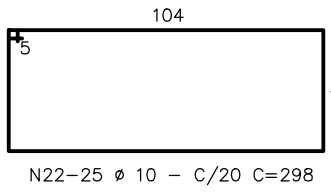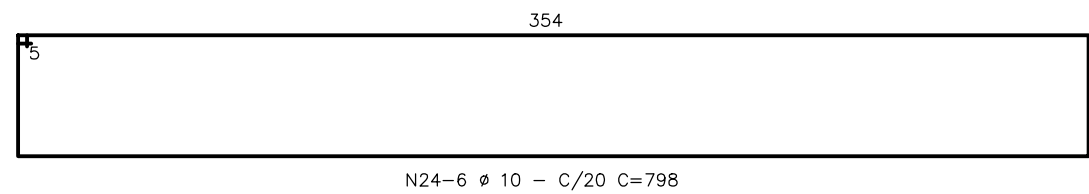


PT 01
ESCALA 1:50

PT 02
ESCALA 1:50

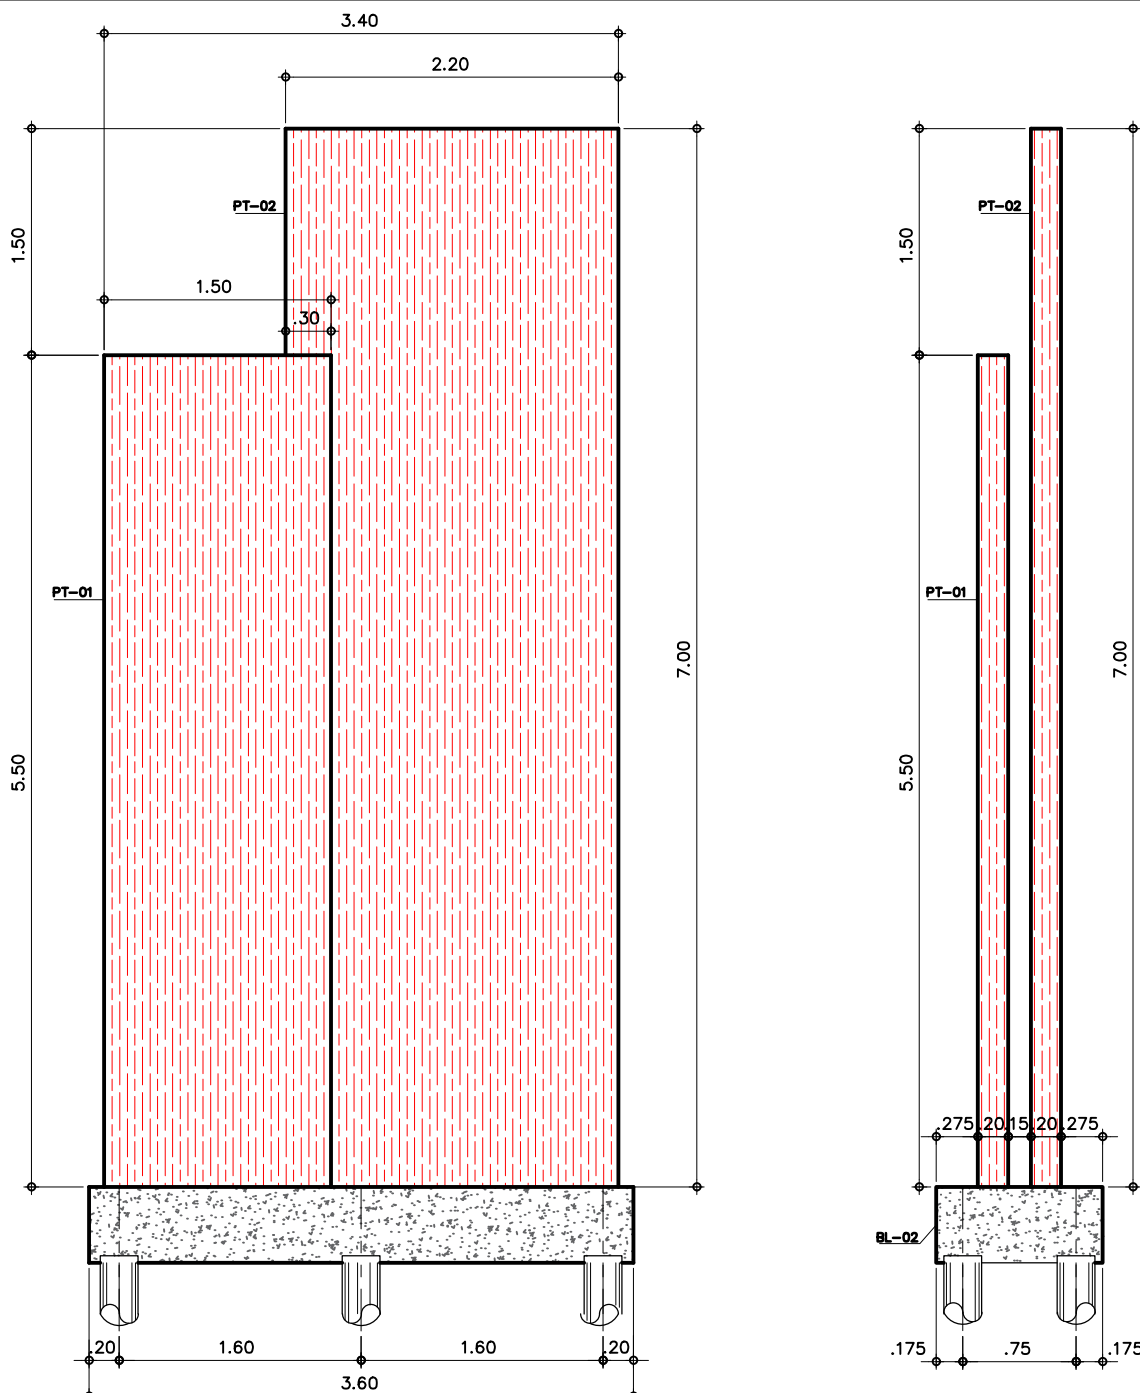

VISTA 01
ESCALA 1:50

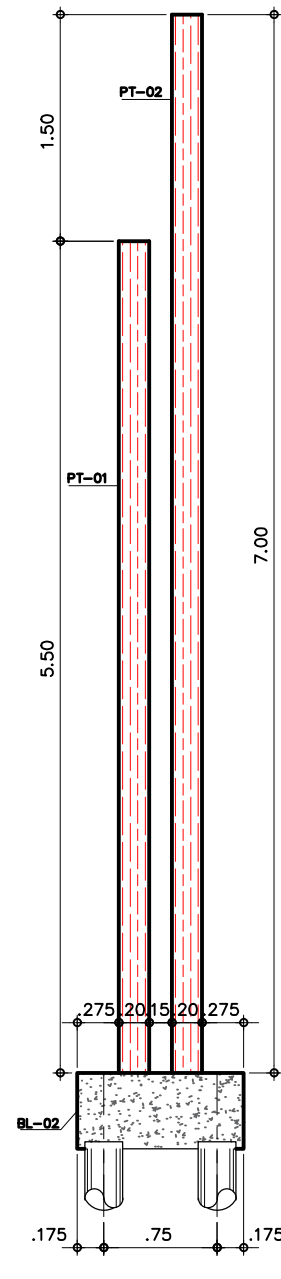

VISTA 02
ESCALA 1:50

TABELA DE AÇO				
N	Ø (mm)	Q	COMPRIMENTOS	
			UNIT. (CM)	TOTAL (M)
1	8	56	550	308,00
2	5	364	60	218,40
3	10	11	578	64,02
4	6,3	3	524	15,72
5	10	13	518	67,34
6	12,5	6	135	8,10
7	12,5	14	397	55,58
8	6,3	22	110	24,20
9	6,3	22	150	33,00
10	10	4	254	10,16
11	5	13	150	19,50
12	10	4	254	10,16
13	5	13	131	17,03
14	10	4	262	10,48
15	10	4	254	10,16
16	5	15	110	16,50
17	10	53	1144	606,32
18	16	36	544	195,84
19	10	78	544	424,32
20	8	53	1144	606,32
21	8	114	544	620,16
22	10	25	298	74,50
23	6,3	3	930	27,90
24	10	6	798	47,88
25	12,5	19	140	26,60
26	6,3	37	328	121,36
27	10	16	547	87,52
28	6,3	47	468	219,96
29	10	23	697	160,31

RESUMO GERAL				
AÇO	Ø (mm)	COMP. (m)	kg/m	TOTAL(kg)
CA-60	5	271,43	0,16	43,42
CA-50	6,3	438,84	0,25	109,71
CA-50	8	1534,48	0,40	613,79
CA-50	10	1573,17	0,64	1006,82
CA-50	12,5	90,28	1,00	90,28
CA-50	16	195,84	1,58	309,42
TOTAL CA-60:				43,42
TOTAL CA-50:				2.130,02



PREFEITURA MUNICIPAL DE
SANTA ROSA DE VITERBO - SP
DEPARTAMENTO MUNICIPAL DE OBRAS PÚBLICAS

PLANTA BAIXA E DETALHES

FL 02/02

REFORMA E AMPLIAÇÃO CENTRO DE EXPOSIÇÕES TONIM AMICI
OBJETO

PREFEITURA MUNICIPAL DE SANTA ROSA DE VITERBO
PROPRIETÁRIO

ESTRADA SRV 200
LOCAL

SANTA ROSA DE VITERBO-S.P.
CIDADE

INDICADA
ESCALA

PREFEITO MUNICIPAL

OMAR NAGIB MOUSSA
PREFEITO MUNICIPAL

RESPONSÁVEL
TÉCNICO

CREA 5063288633
ART: 2620250454156

ÂNGELO DE BRITTO JUNIOR
ENGP. CIVIL

ÁREAS (m²)

TERRENO 31.005,00 m²

EXISTENTE 1.583,54 m²

A CONSTRUIR 59,89 m²

TOTAL 1.643,43 m²

ESCALA:
INDICADA

DATA:
MAR/2025