

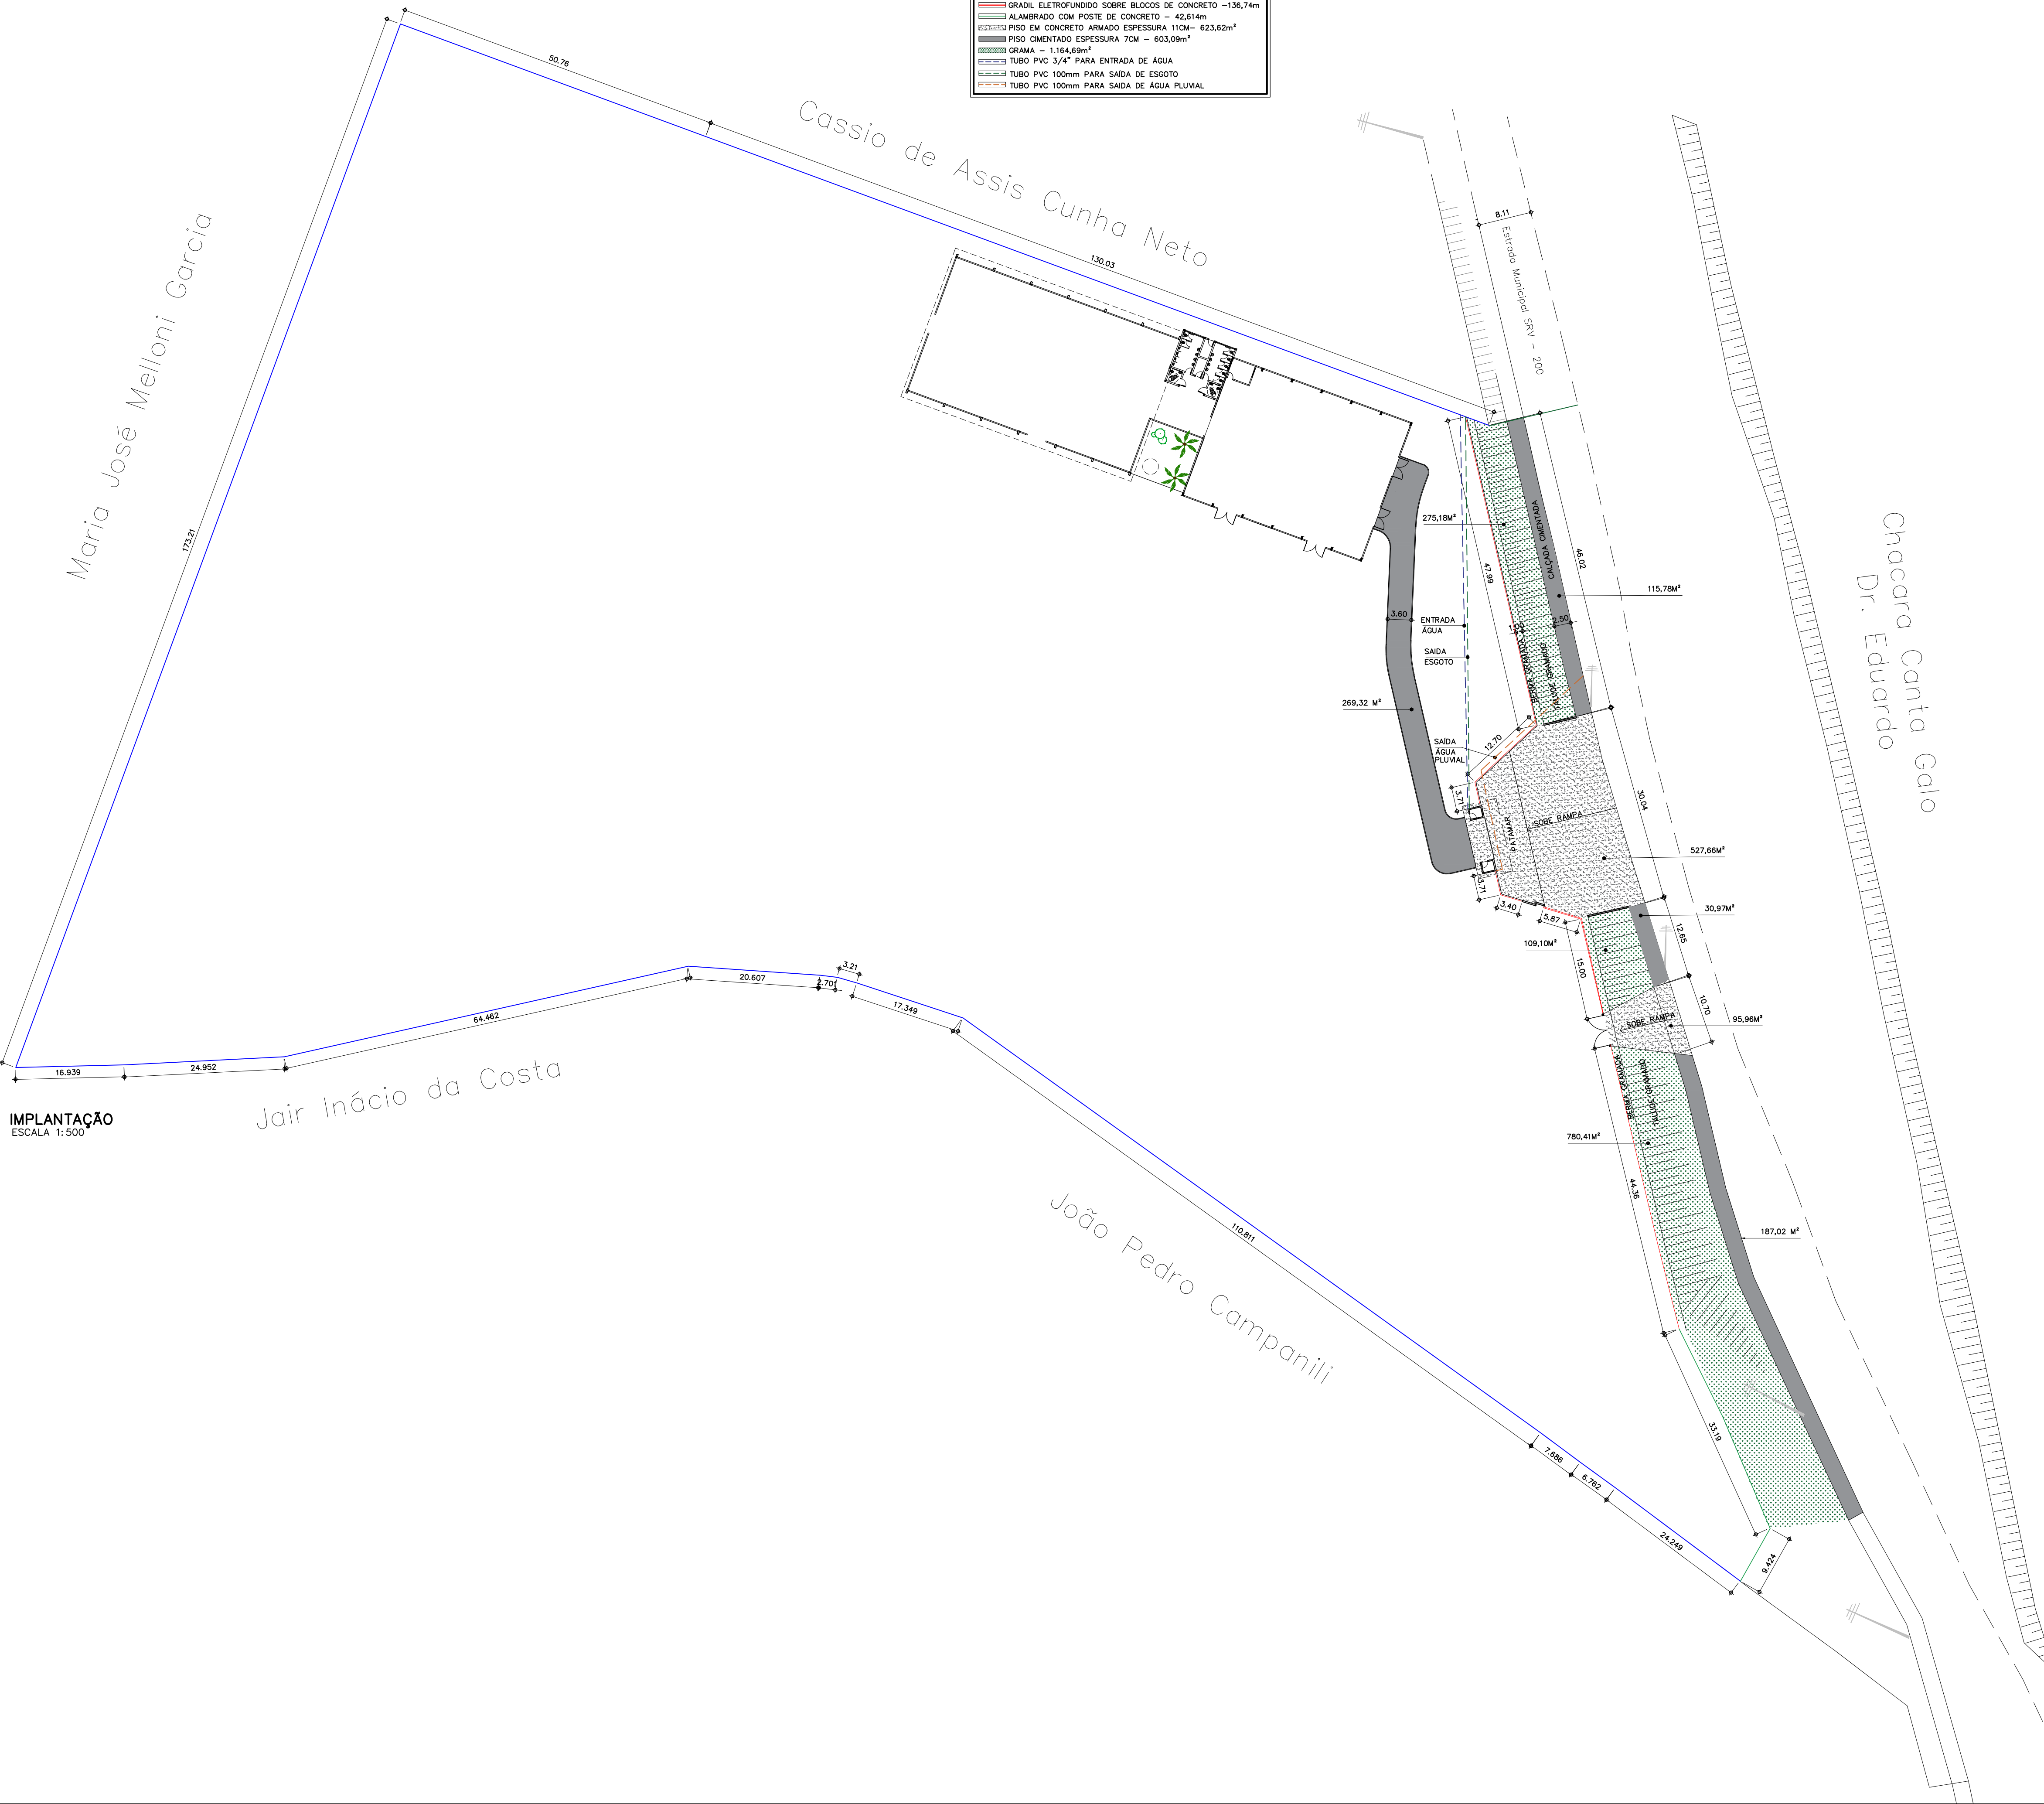
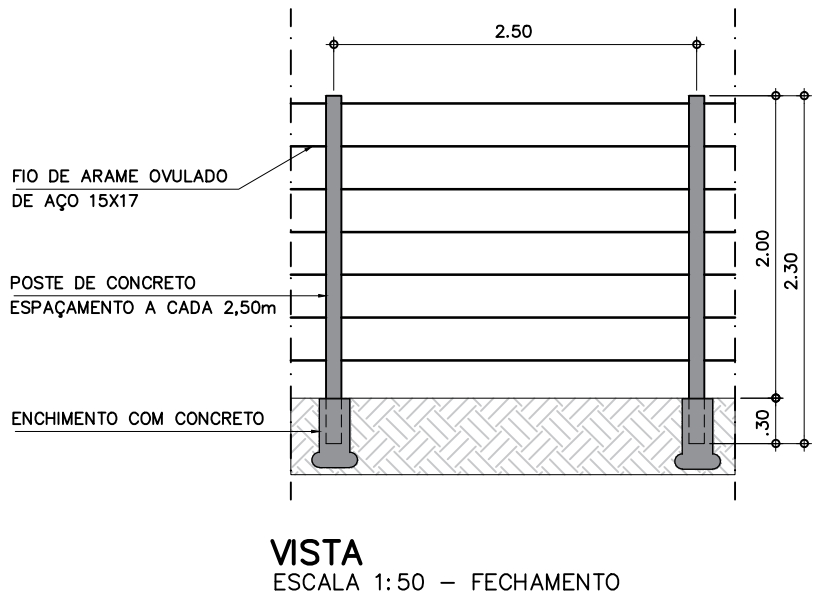


- LEGENDA
- CERCA DE ARAME COM PILARES DE CONCRETO - 653,728m
 - GRADIL ELETROFUNDIDO SOBRE BLOCOS DE CONCRETO -136,74m
 - ALAMBRADO COM POSTE DE CONCRETO - 42,614m
 - PISO EM CONCRETO ARMADO ESPESSURA 110M - 623,62m²
 - PISO CIMENTADO ESPESSURA 70M - 603,09m²
 - GRAMA - 1.164,69m²
 - TUBO PVC 3/4" PARA ENTRADA DE ÁGUA
 - TUBO PVC 100mm PARA SAÍDA DE ESGOTO
 - TUBO PVC 100mm PARA SAÍDA DE ÁGUA PLUVIAL

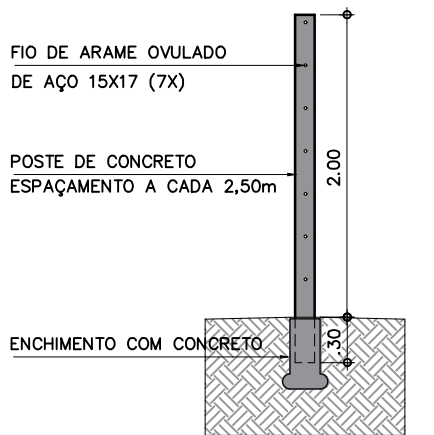

IMPLANTAÇÃO
ESCALA 1:500

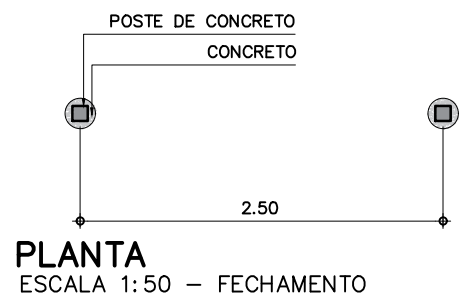

PREFEITURA MUNICIPAL DE
SANTA ROSA DE VITERBO - SP
DEPARTAMENTO MUNICIPAL DE OBRAS PÚBLICAS

IMPLANTAÇÃO E DETALHES FL 01/03

REFORMA E AMPLIAÇÃO CENTRO DE EXPOSIÇÕES TONIM AMICI
OBJETO






PREFEITURA MUNICIPAL DE SANTA ROSA DE VITERBO
PROPRIETÁRIO

ESTRADA SRV 200
LOCAL


SANTA ROSA DE VITERBO-S.P. INDICADA
CIDADE ESCALA

	PREFEITO MUNICIPAL	OMAR NAGIB MOUSSA PREFEITO MUNICIPAL
	AUTOR DO PROJETO	
	CAU A131457-2	KAUÊ PEREIRA LONGO SALVADOR ARQUITETURA E URB.
	RESPONSÁVEL TÉCNICO	
	CREA 5063288633	ÂNGELO DE BRITTO JUNIOR ENGº CIVIL
	ART:2620250454156	



ÁREAS (m²)		ESCALA: INDICADA
TERRENO	31.005,00 m²	
EXISTENTE	1.583,54 m²	
A CONSTRUIR	59,89 m²	DATA: MAR/2025
TOTAL	1.643,43 m²	

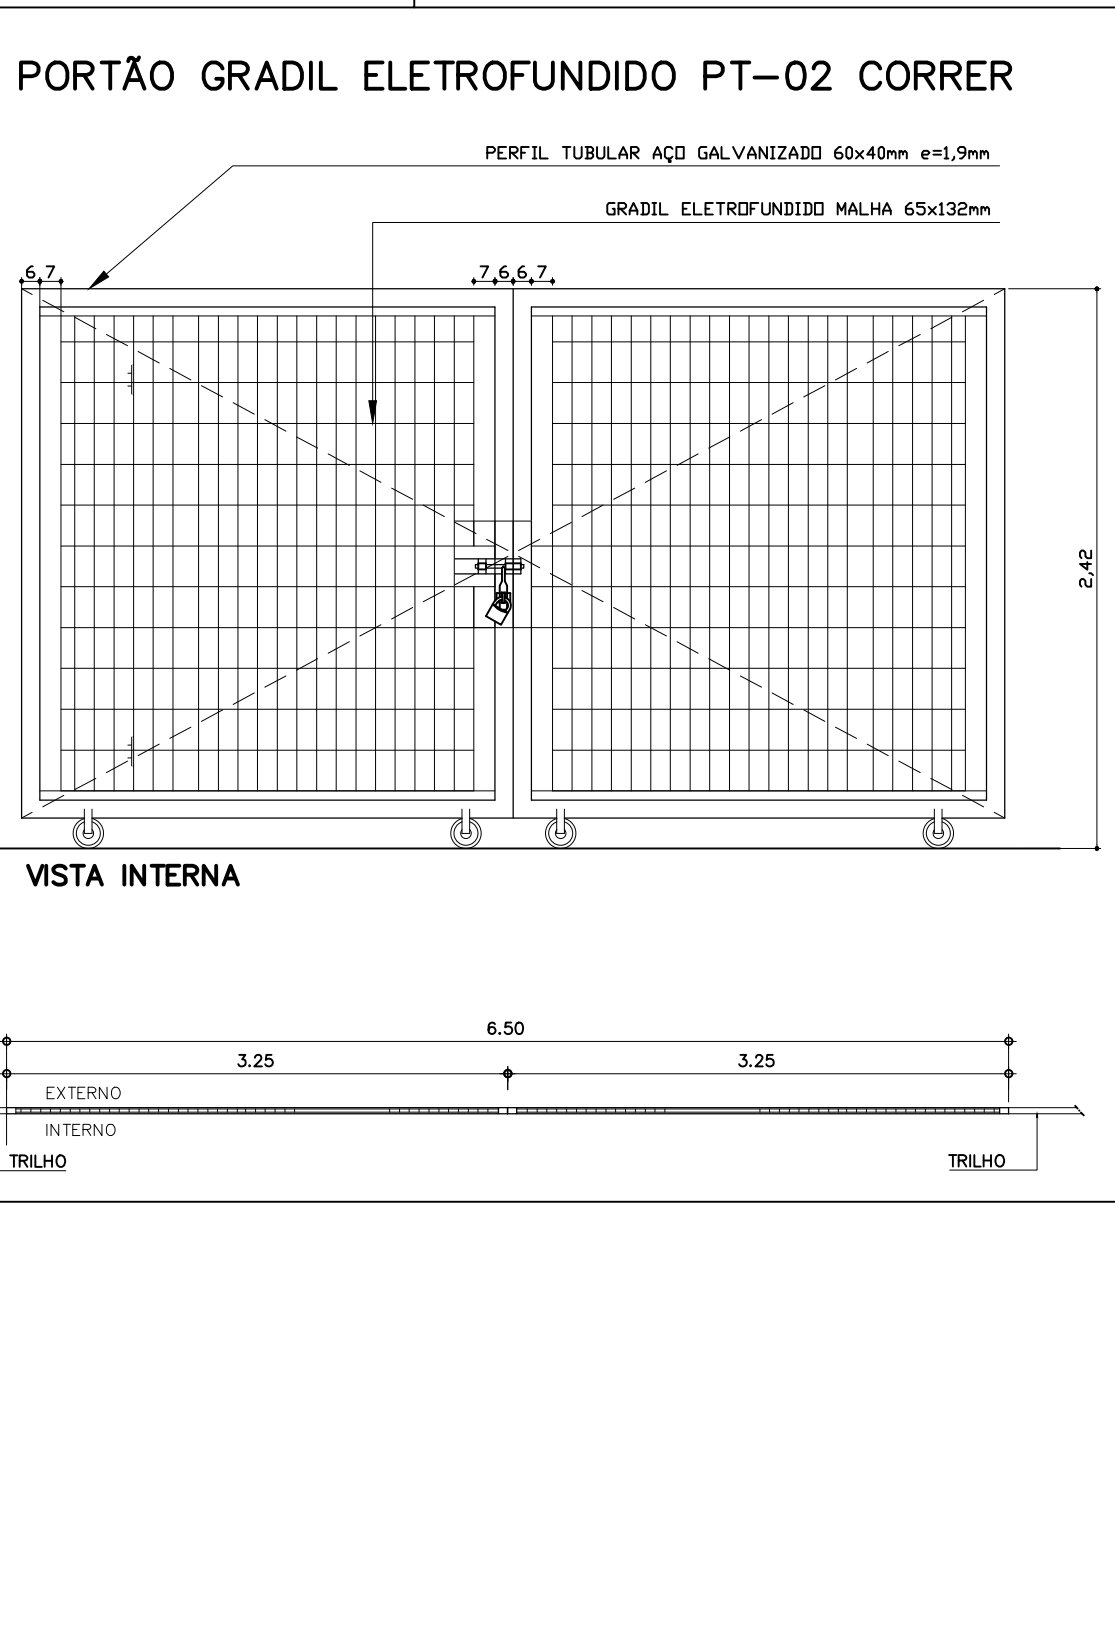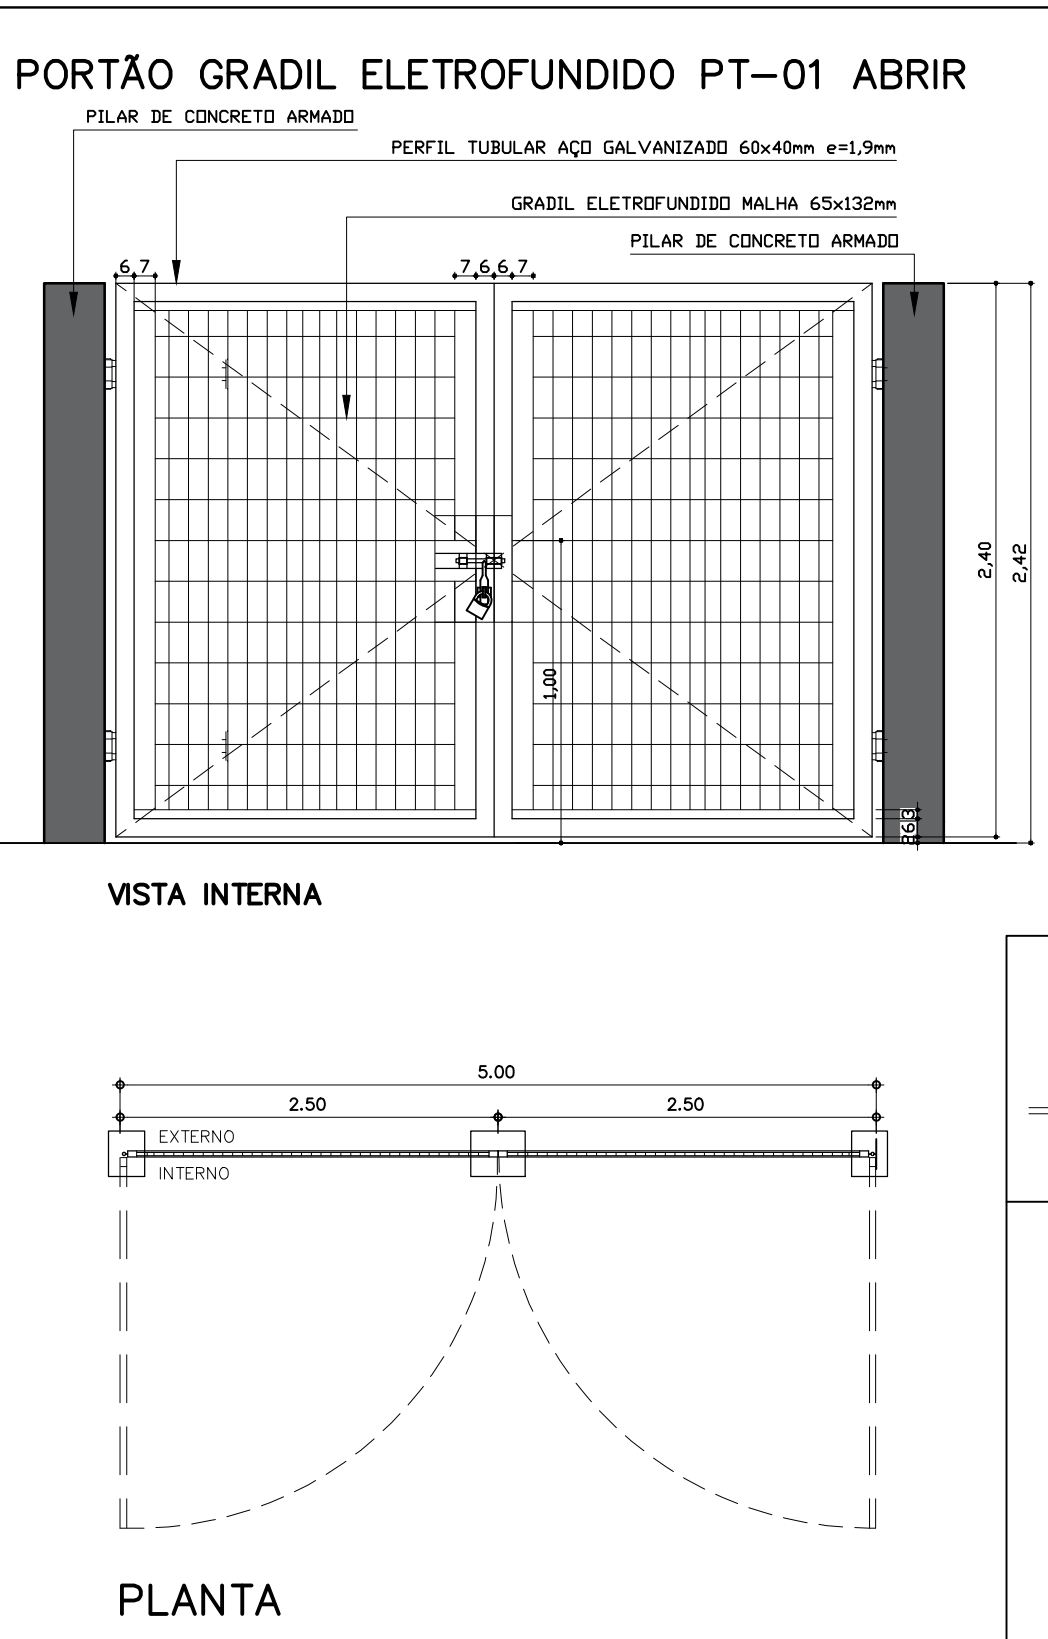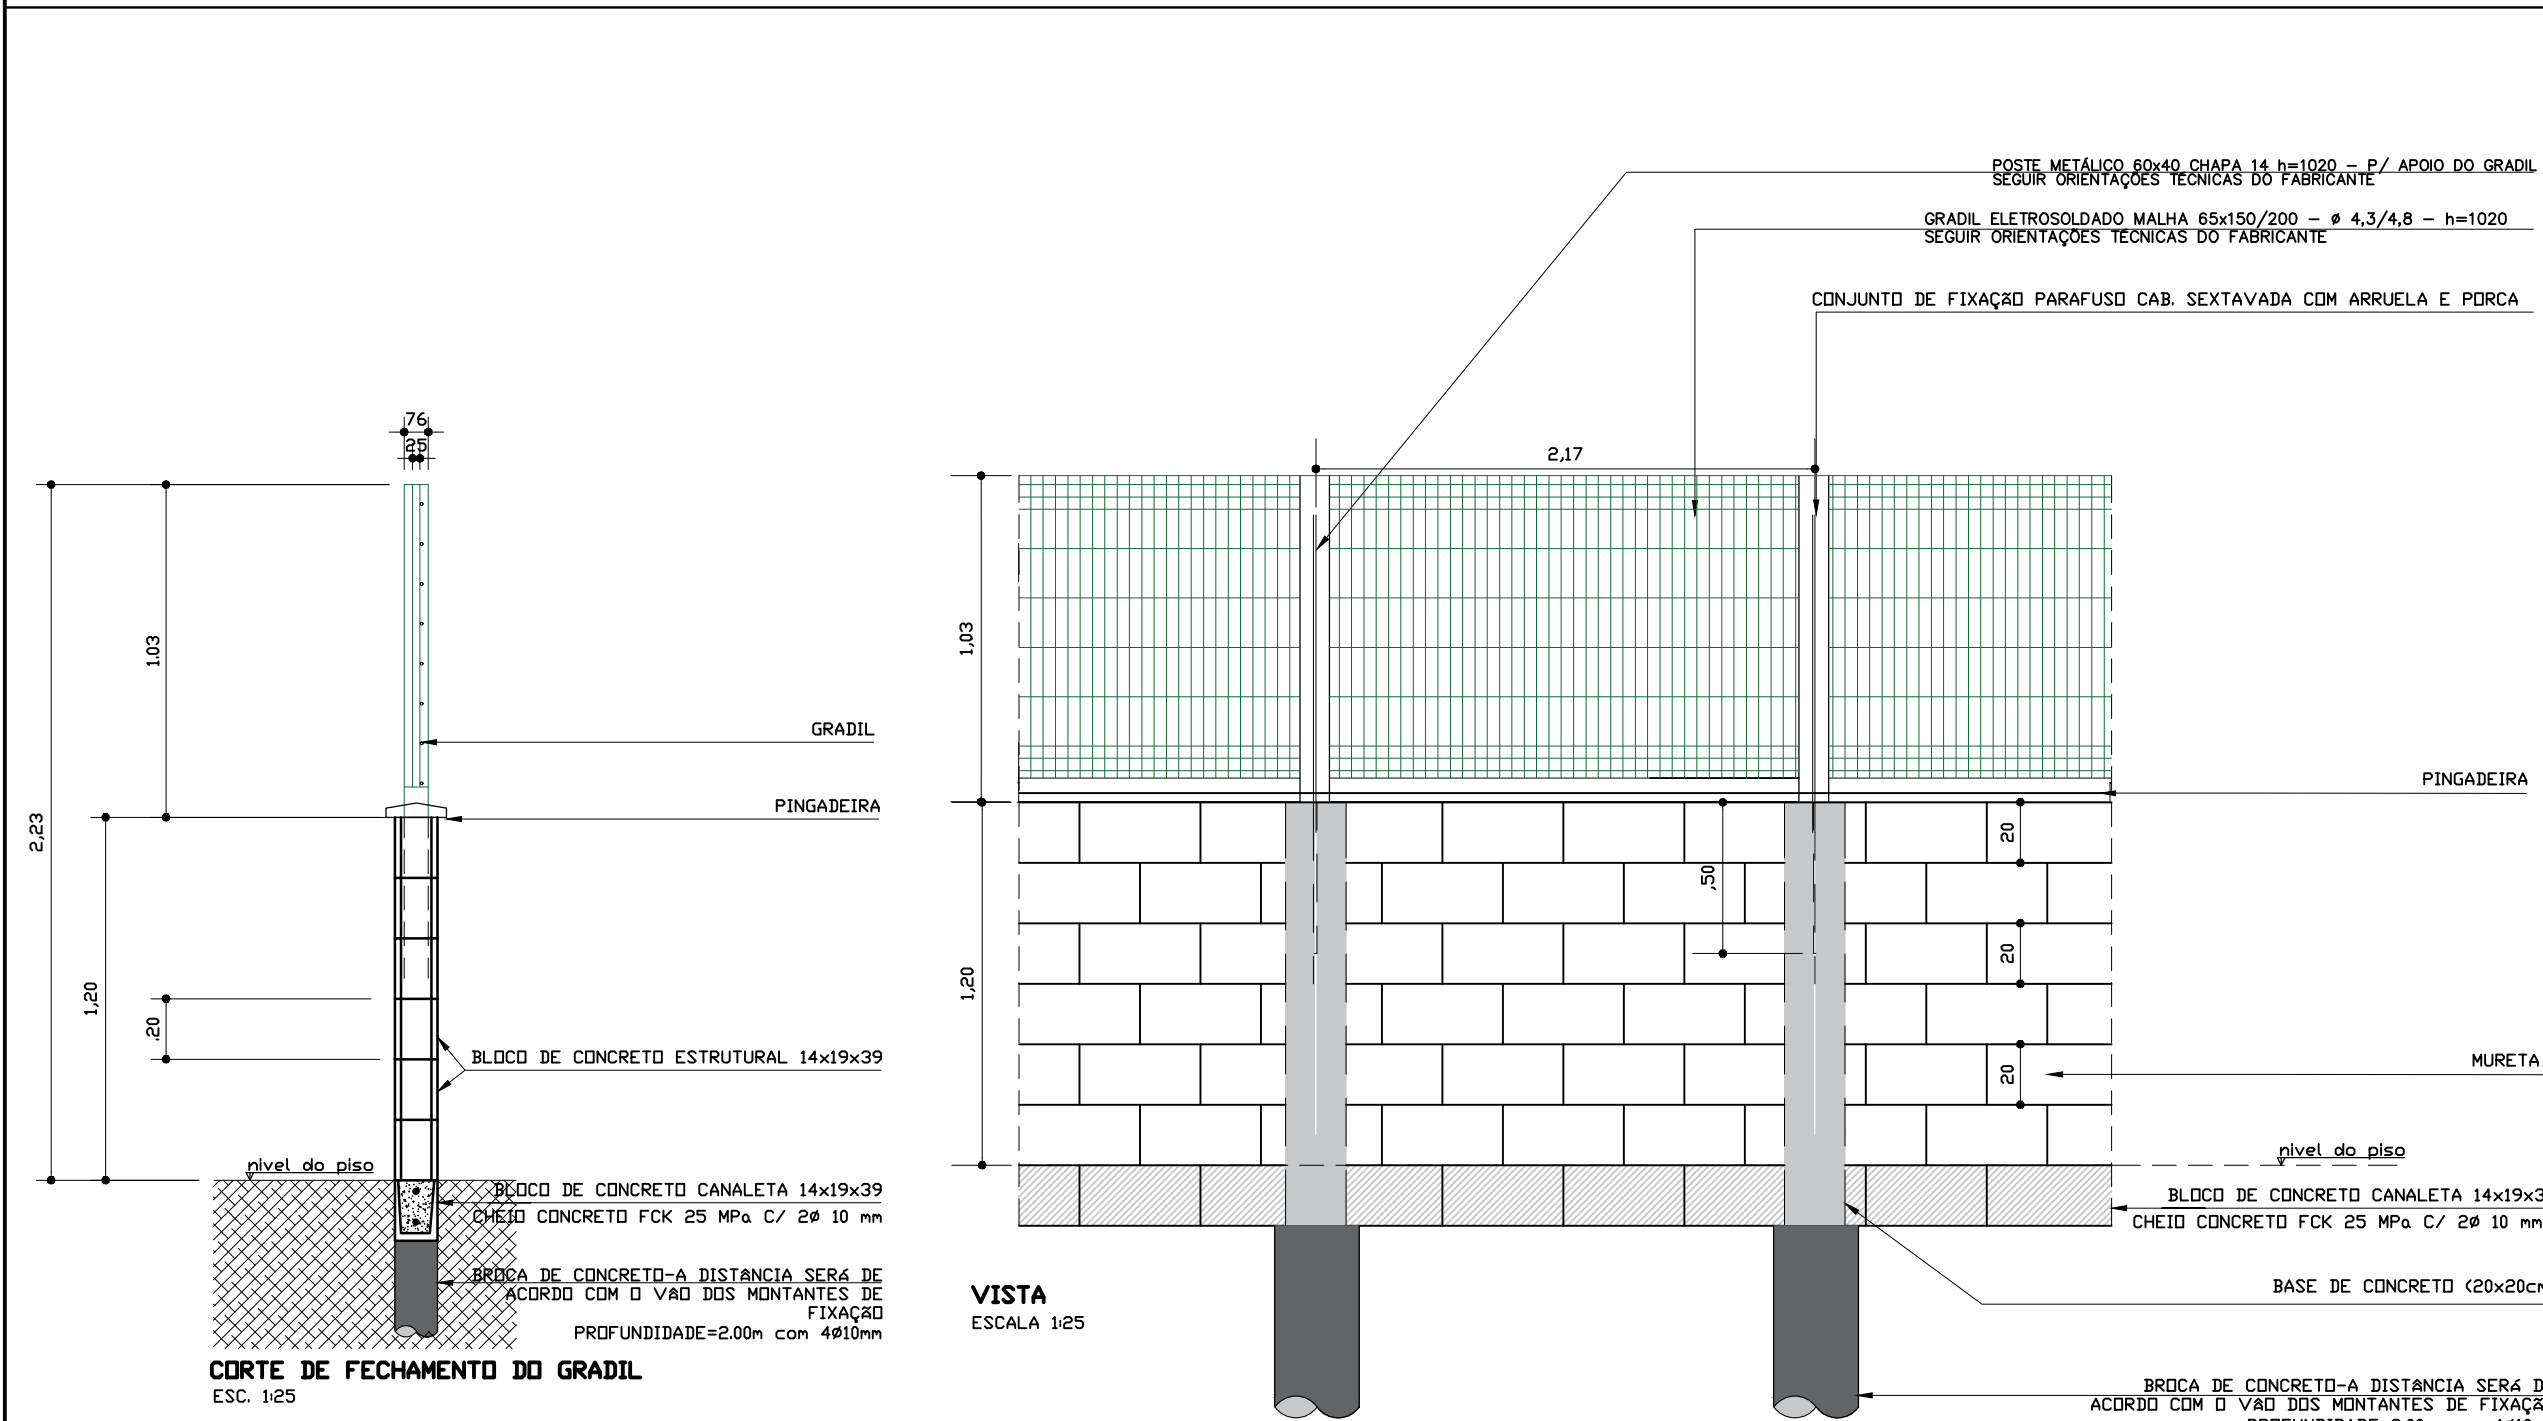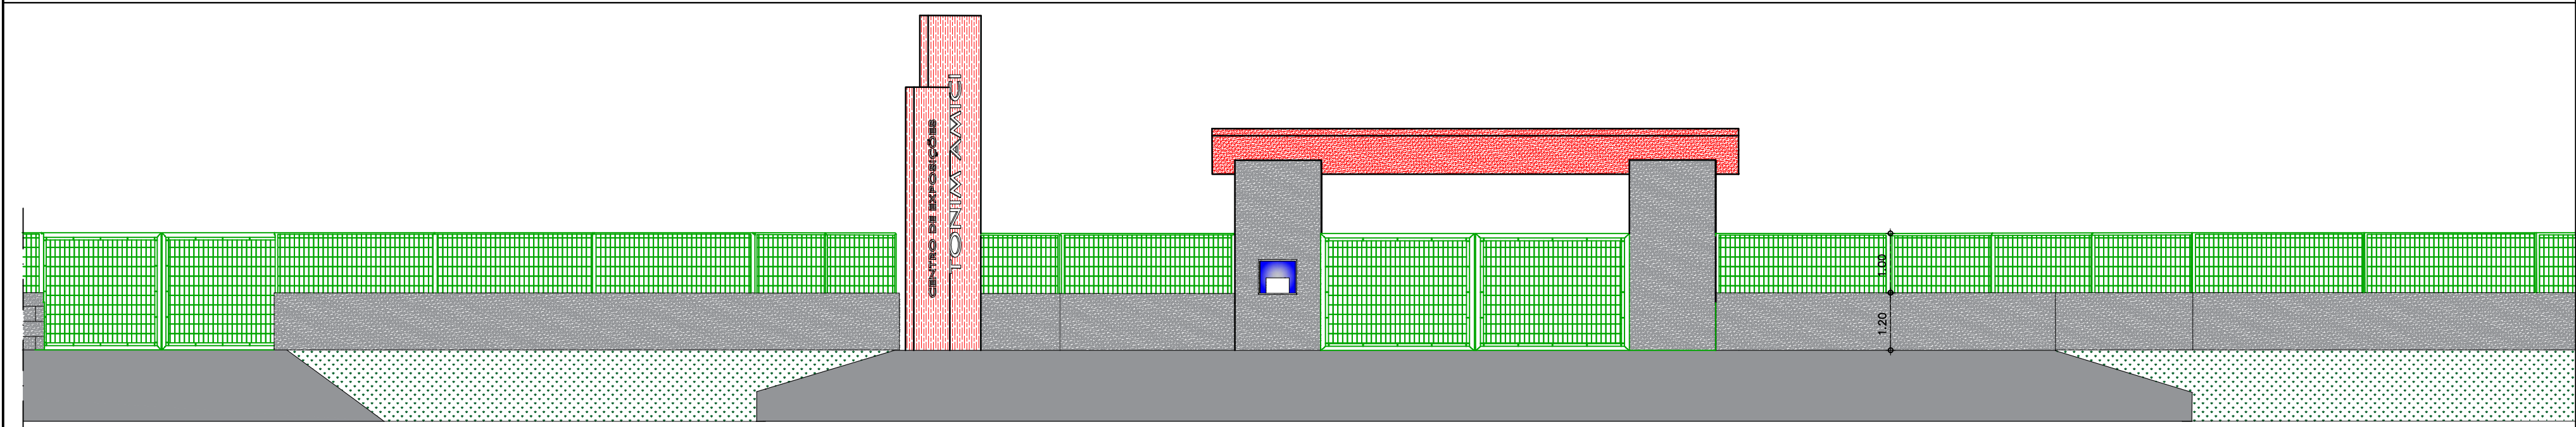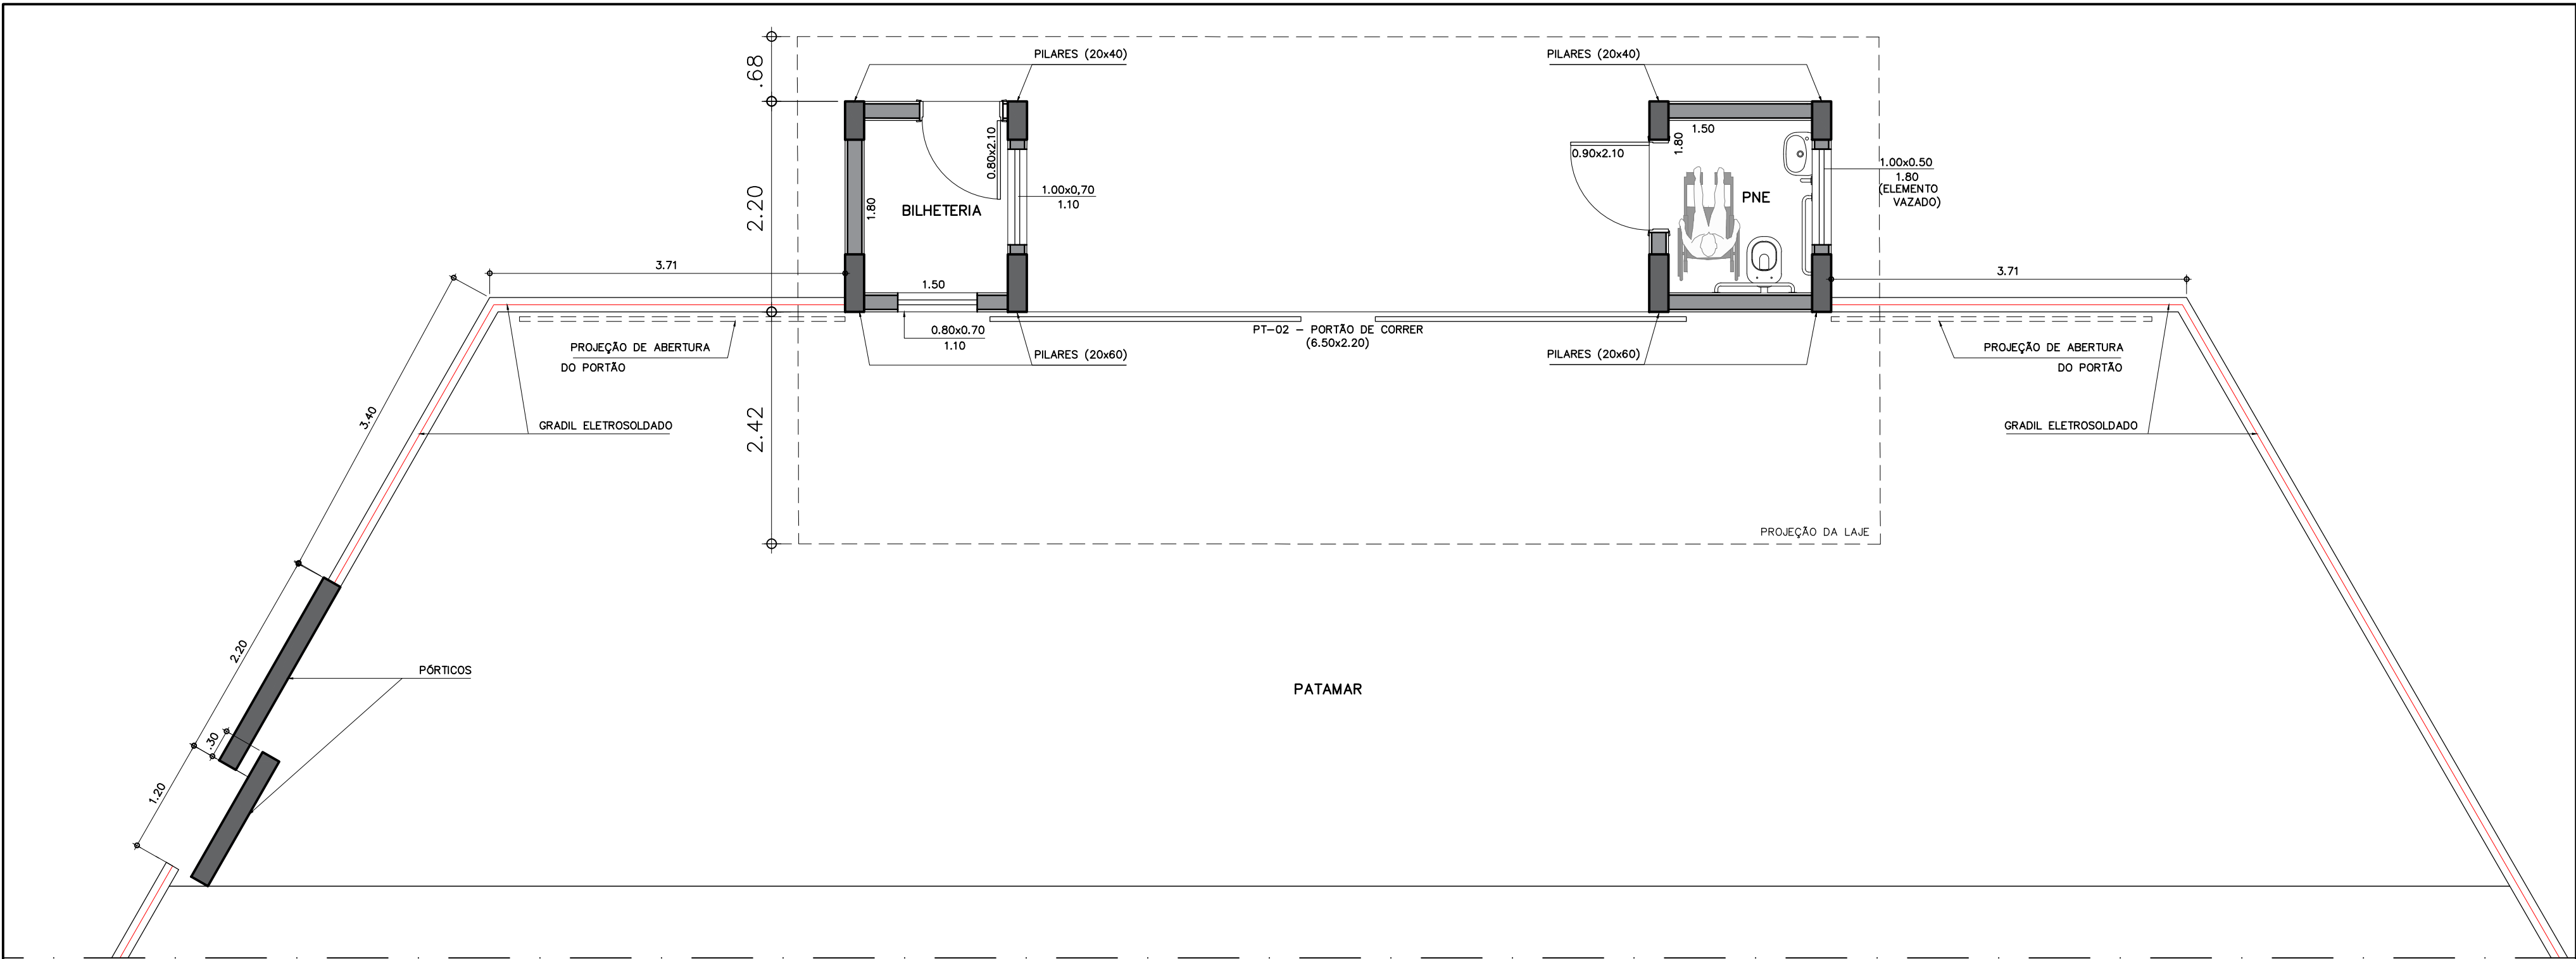


 PREFEITURA MUNICIPAL DE SANTA ROSA DE VITERBO – SP DEPARTAMENTO MUNICIPAL DE OBRAS PÚBLICAS			
PLANTA BAIXA, CORTES E DETALHES		FL 02/03	
REFORMA E AMPLIAÇÃO CENTRO DE EXPOSIÇÕES TONIM AMICI			
OBJETO			
PREFEITURA MUNICIPAL DE SANTA ROSA DE VITERBO			
PROPRIETÁRIO			
ESTRADA SRV 200			
LOCAL			
SANTA ROSA DE VITERBO–S.P.		INDICADA	
CIDADE		ESCALA	
	PREFEITO MUNICIPAL	OMAR NAGIB MOUSSA PREFEITO MUNICIPAL	
	AUTOR DO PROJETO		
	CAU A131457-2	KAUE PEREIRA LONGO SALVADOR ARQUITETURA E URB	
	RESPONSÁVEL TÉCNICO		
	CREA 5063288633	ÂNGELO DE BRITO JUNIOR ENGº CIVIL	
	ART:2620250454156		
ÁREAS (m²)		ESCALA: INDICADA	
TERRENO	31.005,00 m²	INDICADA	
EXISTENTE	1.583,54 m²	DATA:	
A CONSTRUIR	59,89 m²	MAR/2025	
TOTAL	1.643,43 m²		

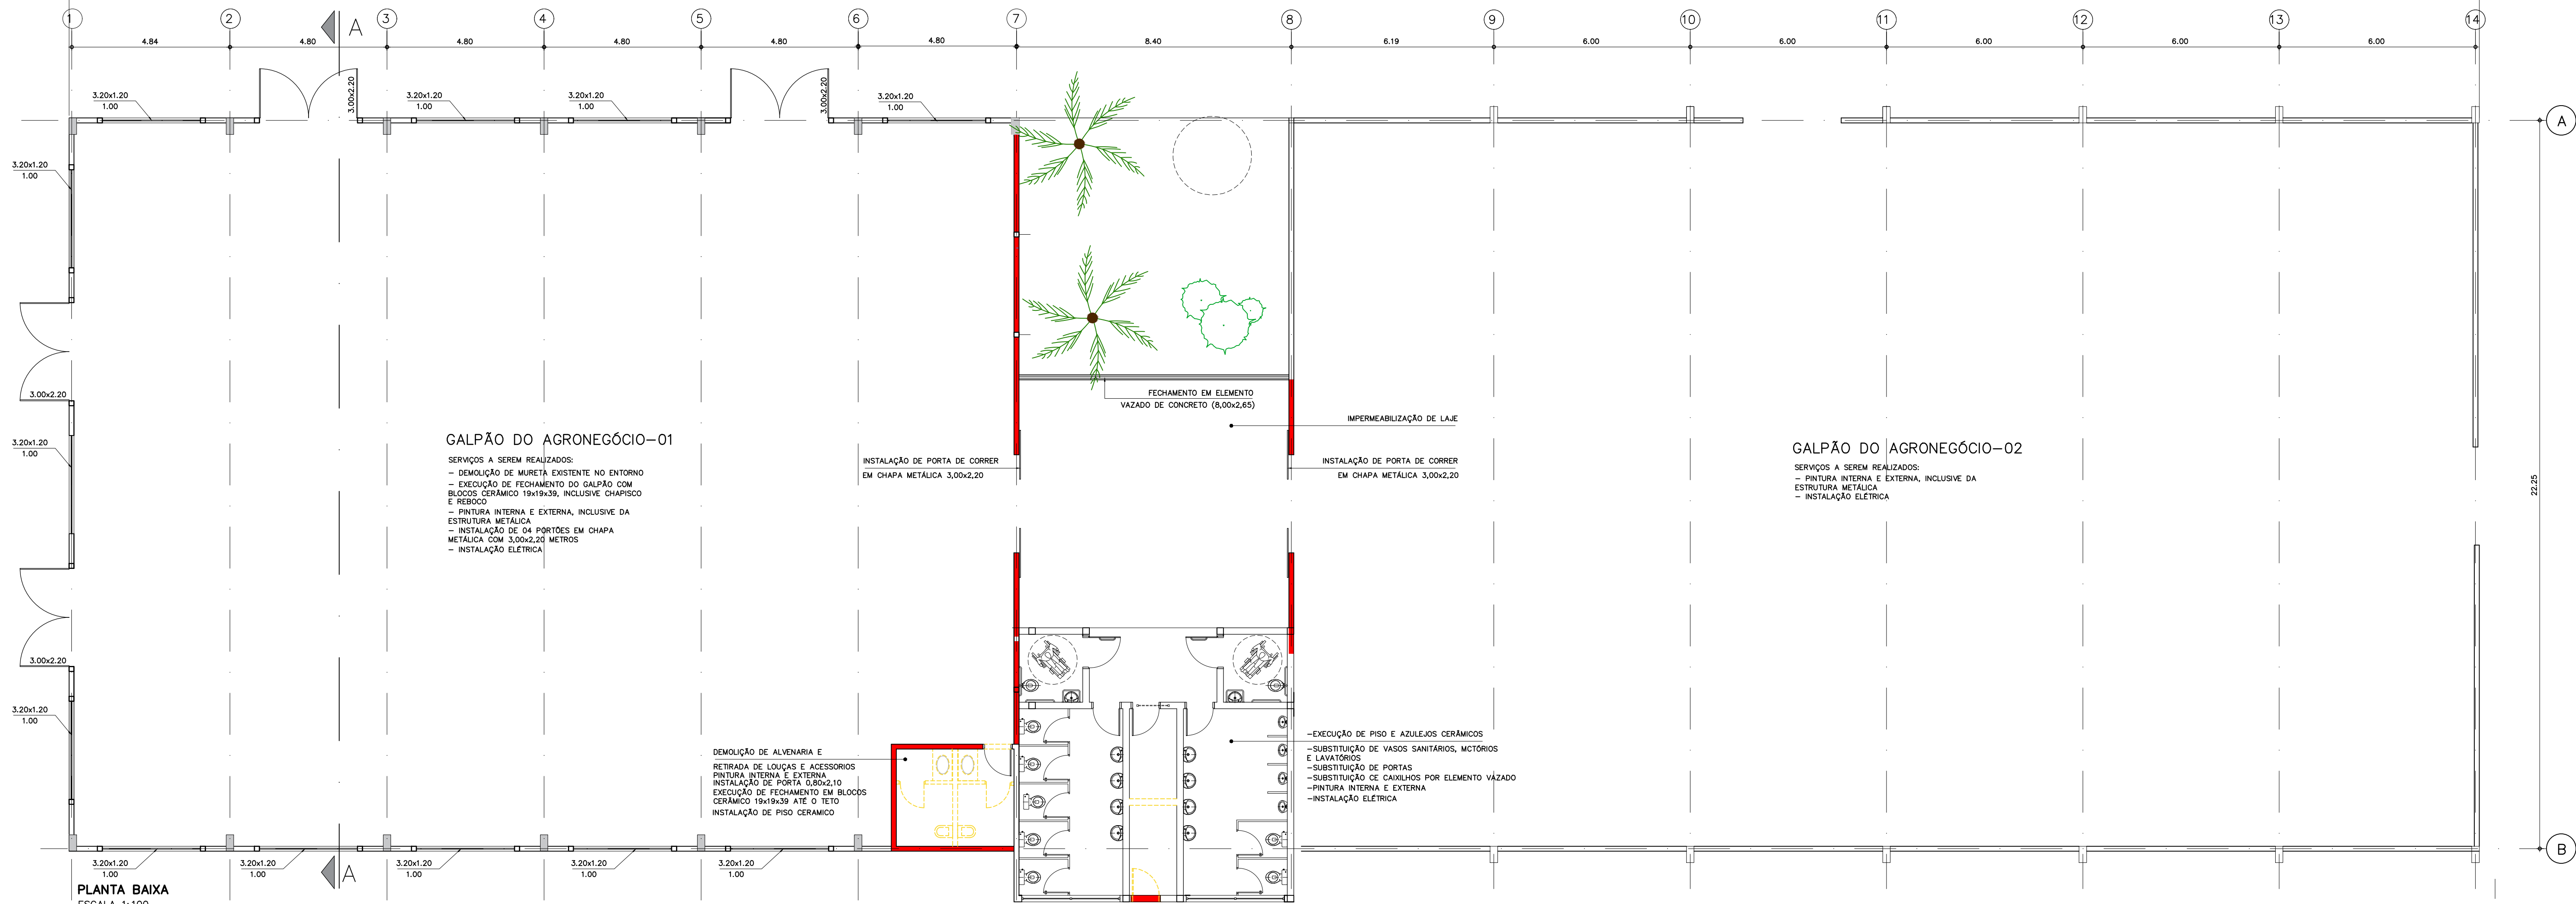

- LEGENDA**
- ALVENARIA A EXECUTAR
 - PILAR METÁLICO EXISTENTE
 - PILAR DE CONCRETO A EXECUTAR
 - A DEMOLIR

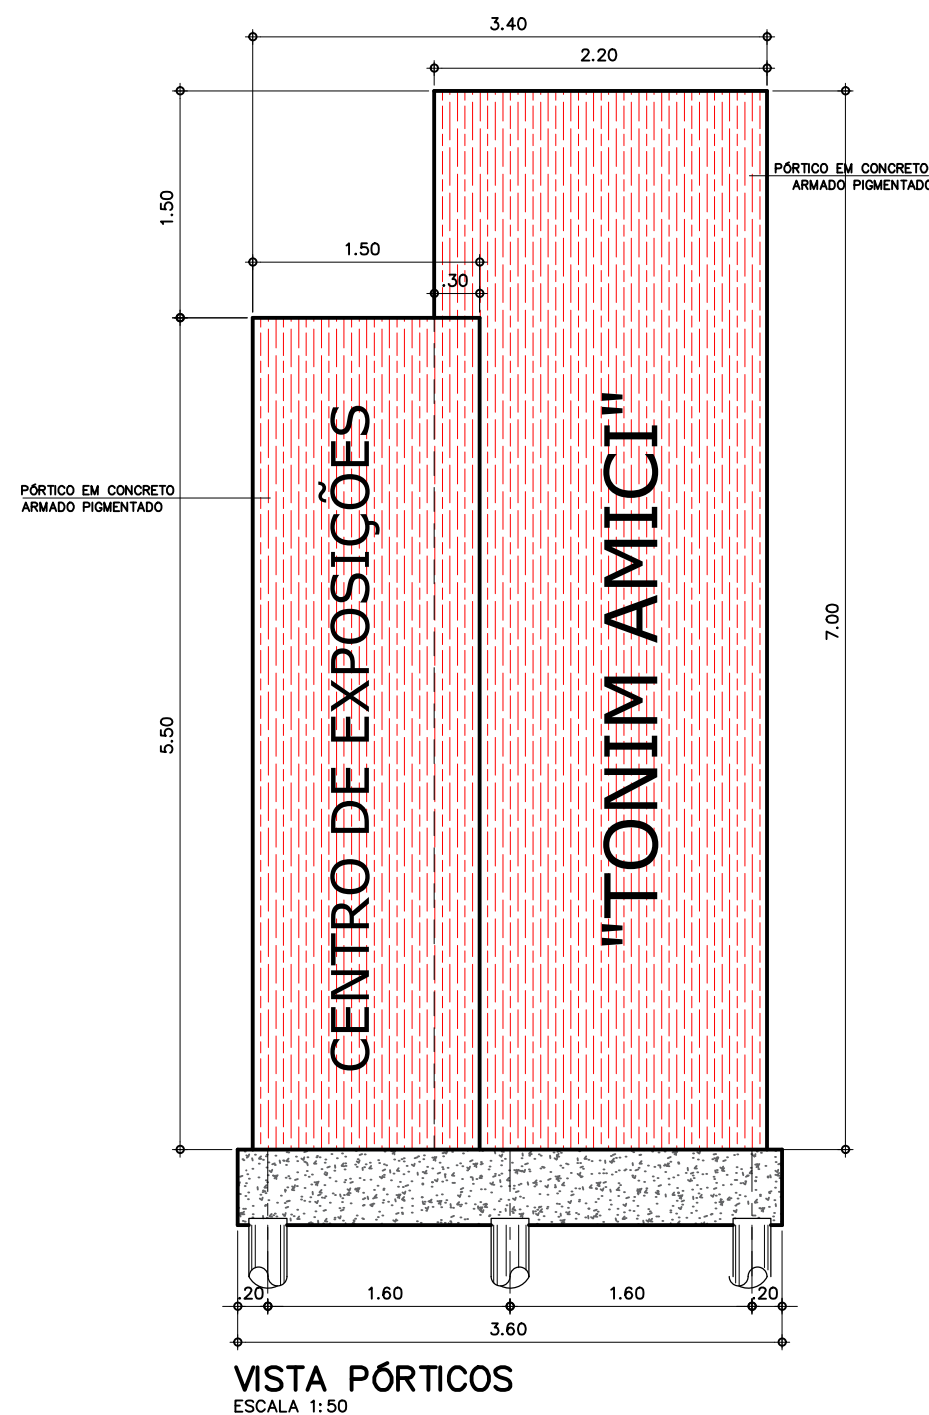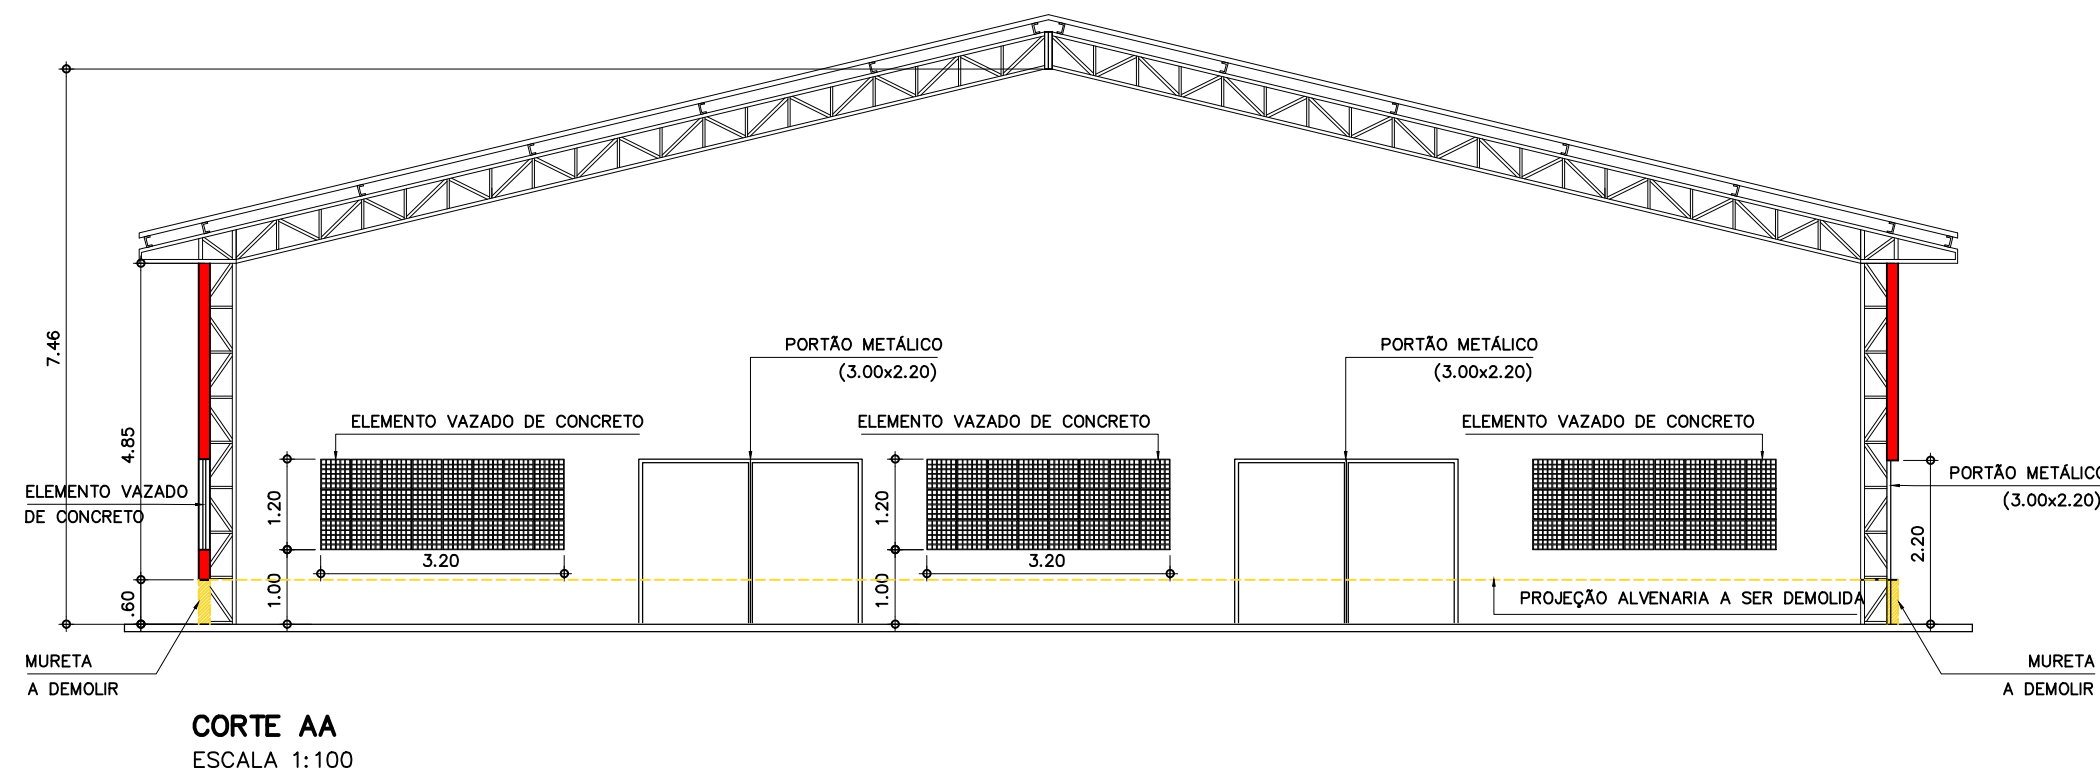

HIDRÁULICA

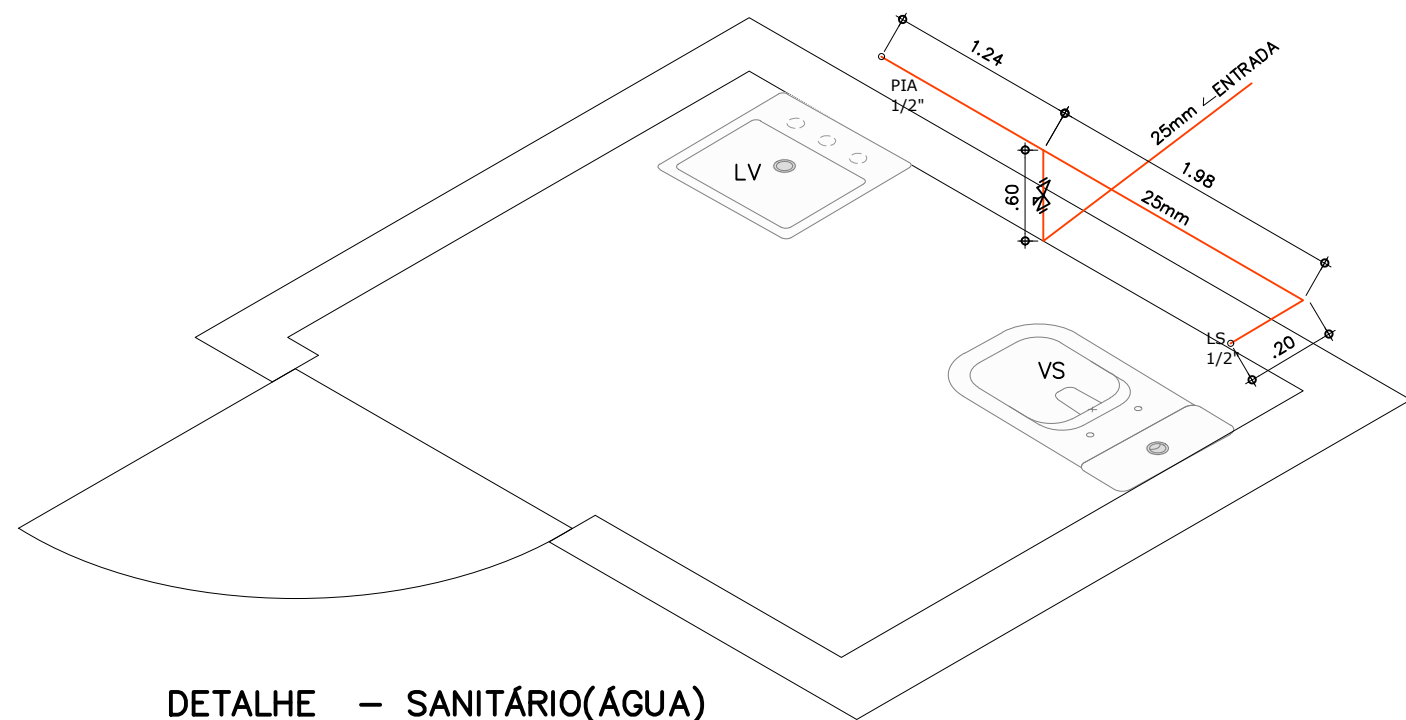


DETALHE – SANITÁRIO(ÁGUA)

ESCALA: 1:50

LEGENDA:

LV	LAVATÓRIO
VS	VASO SANITÁRIO
RG	REGISTRO DE GAVETA CROMADO
—	TUBO ÁGUA FRIA
—	TUBO ESGOTO

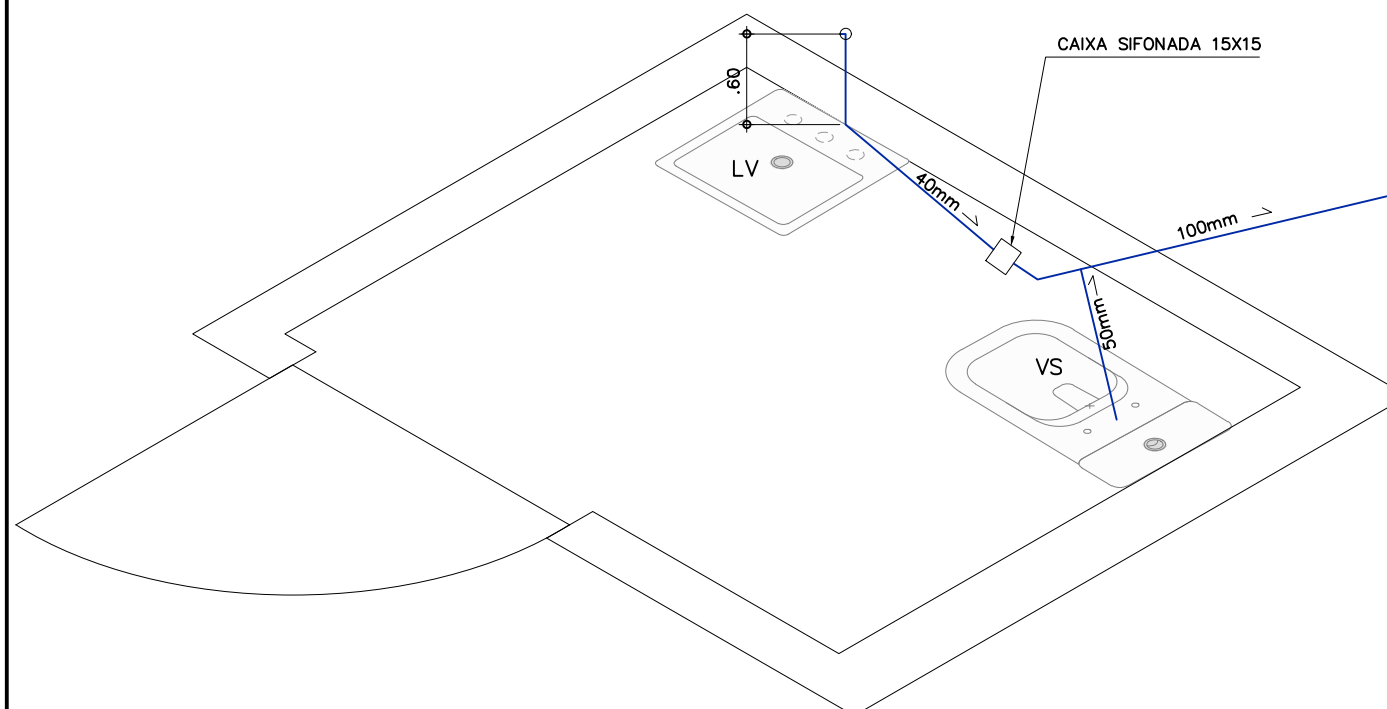

DETALHE – SANITÁRIO (ESGOTO)

ESCALA: 1:50



PREFEITURA MUNICIPAL DE
SANTA ROSA DE VITERBO – SP
DEPARTAMENTO MUNICIPAL DE OBRAS PÚBLICAS

PLANTA BAIXA, CORTES, DETALHES E HIDRÁULICA

FL 03/03

REFORMA E AMPLIAÇÃO CENTRO DE EXPOSIÇÕES TONIM AMICI

OBJETO

PREFEITURA MUNICIPAL DE SANTA ROSA DE VITERBO

PROPRIETÁRIO

ESTRADA SRV 200

LOCAL

SANTA ROSA DE VITERBO–S.P.

CIDADE

INDICADA

ESCALA

PREFEITO MUNICIPAL	OMAR NAGIB MOUSSA PREFEITO MUNICIPAL
AUTOR DO PROJETO	KAUE PEREIRA LONGO SALVADOR ARQUITETURA E URB.
RESPONSÁVEL TÉCNICO	ÂNGELO DE BRITTO JUNIOR ENGº CIVIL
CREA 5063288633	
ART:2620250454156	

ÁREAS (m²)

TERRENO	31.005,00 m²
EXISTENTE	1.583,54 m²
A CONSTRUIR	59,89 m²
TOTAL	1.643,43 m²

ESCALA:

INDICADA

DATA:

MAR/2025