



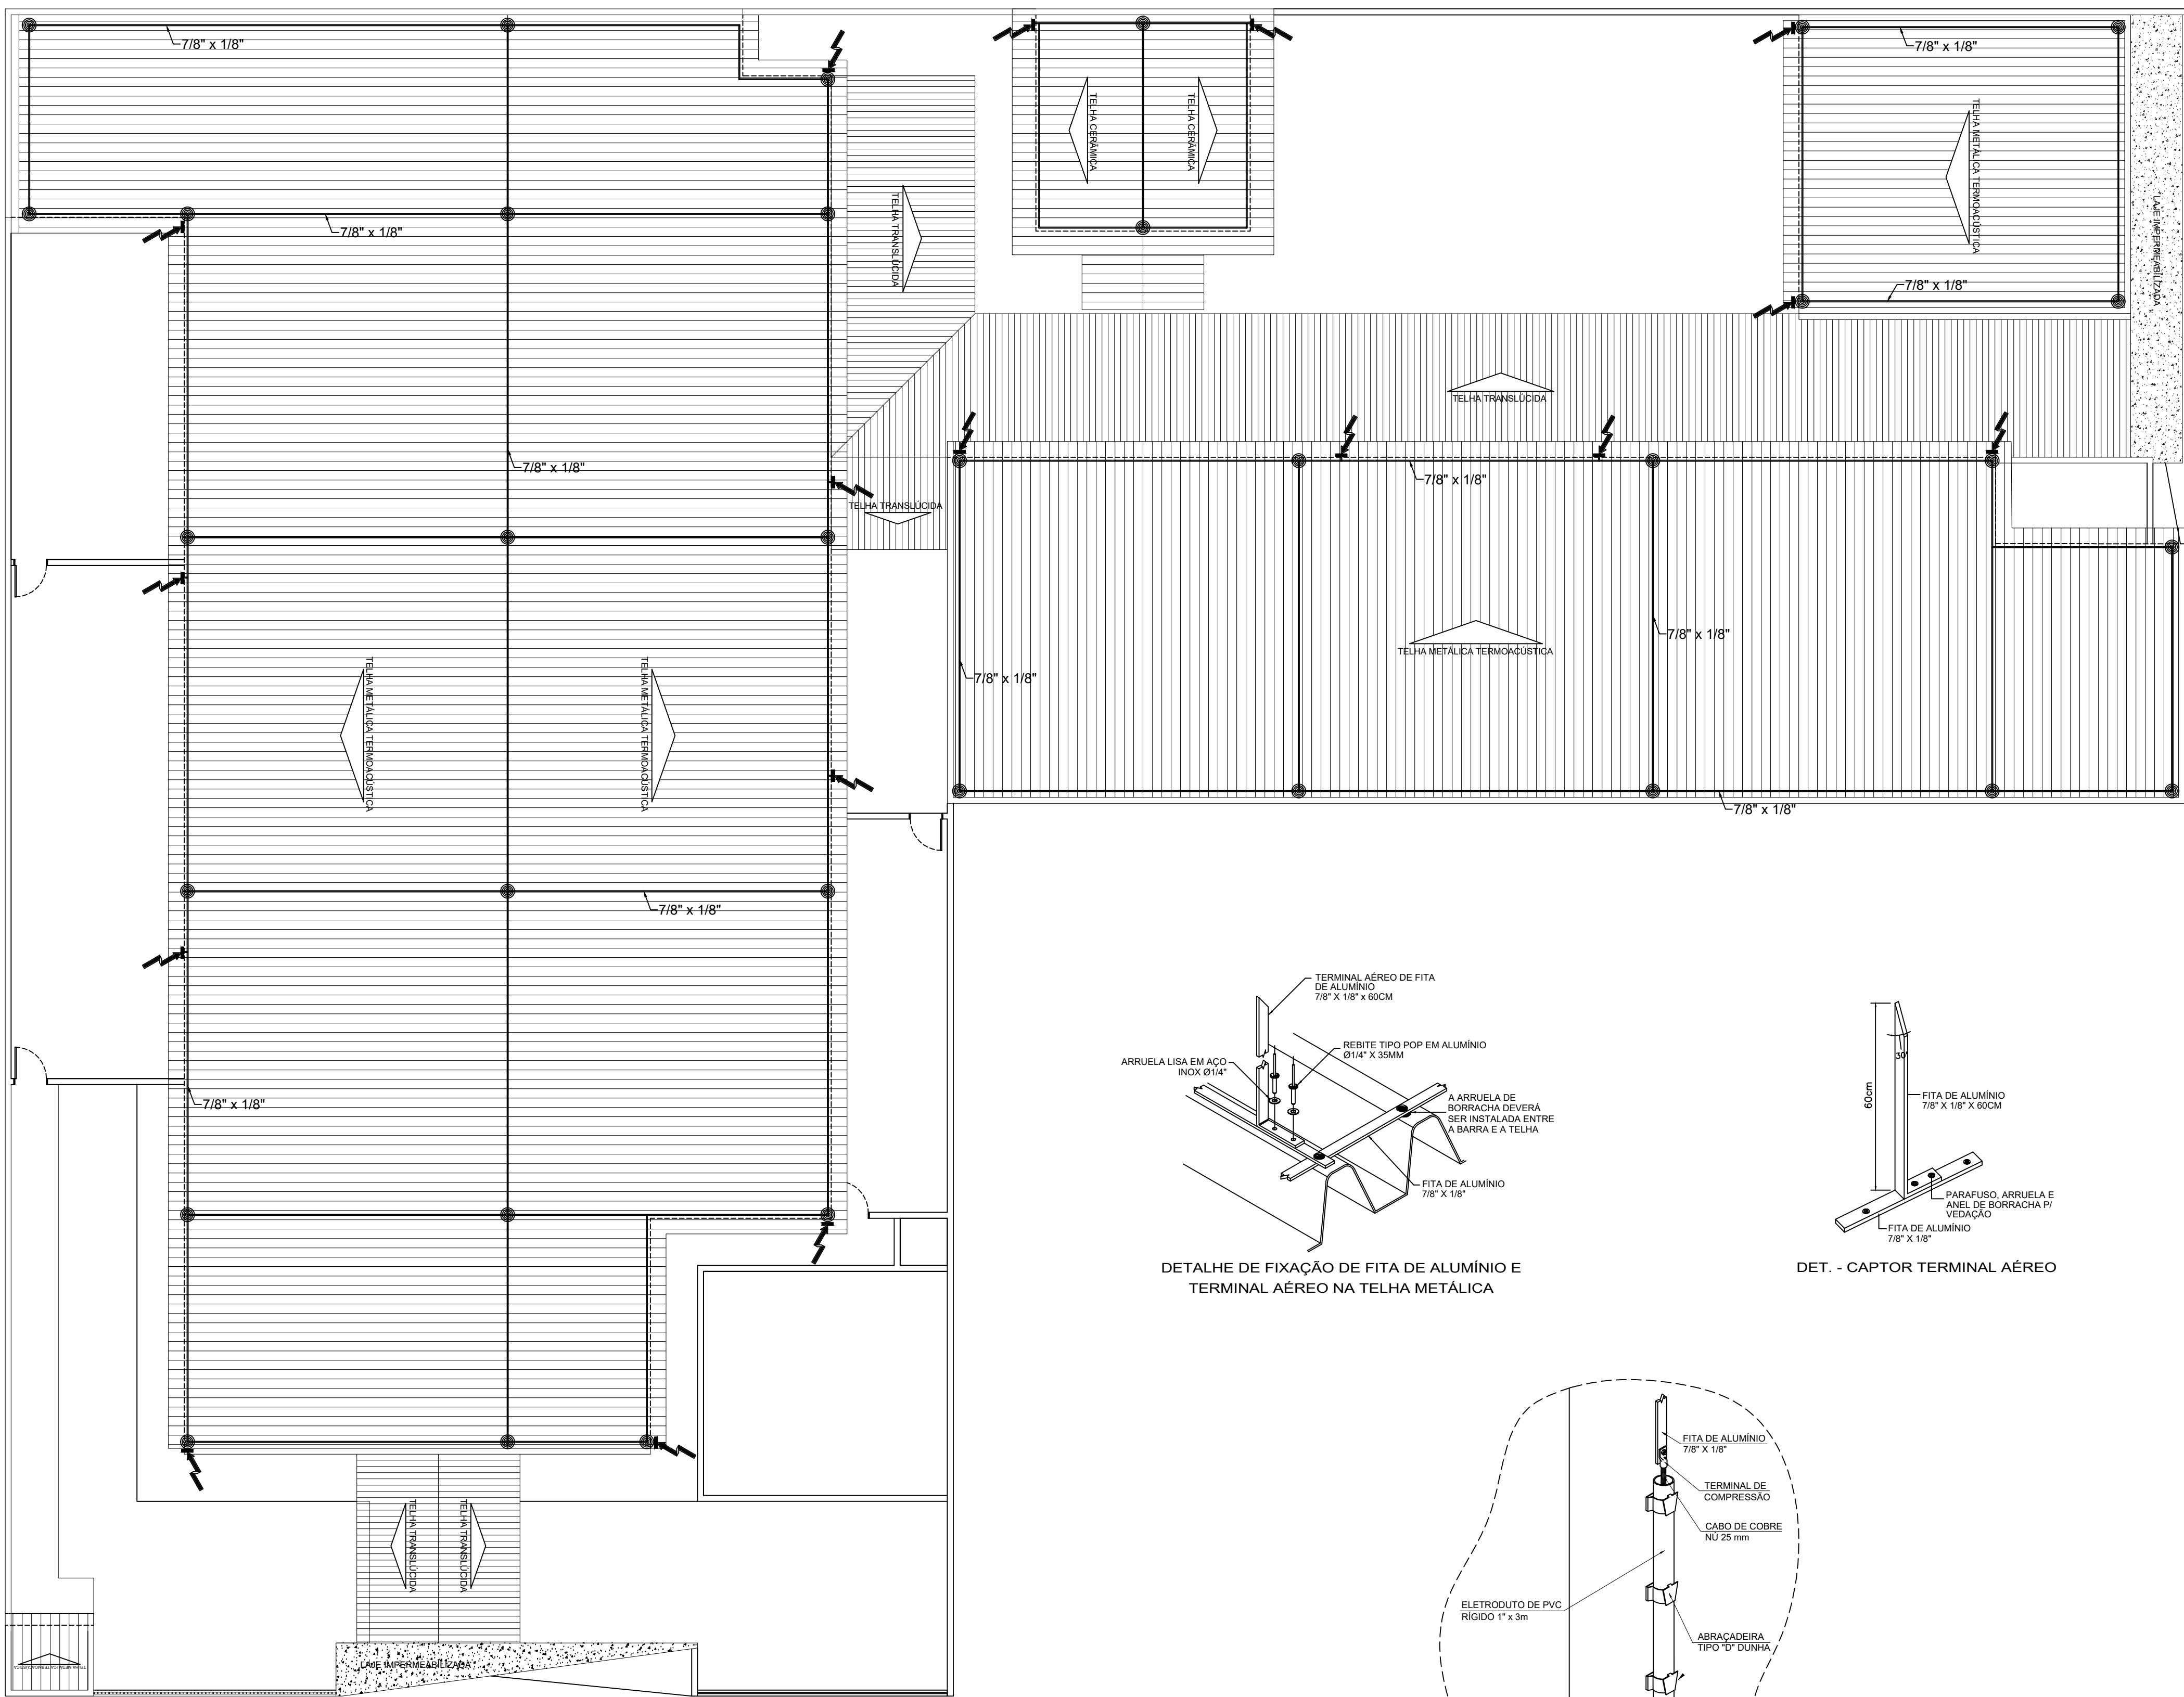

PLANTA BAIXA - CAPTAÇÃO
ESCALA 1 : 100

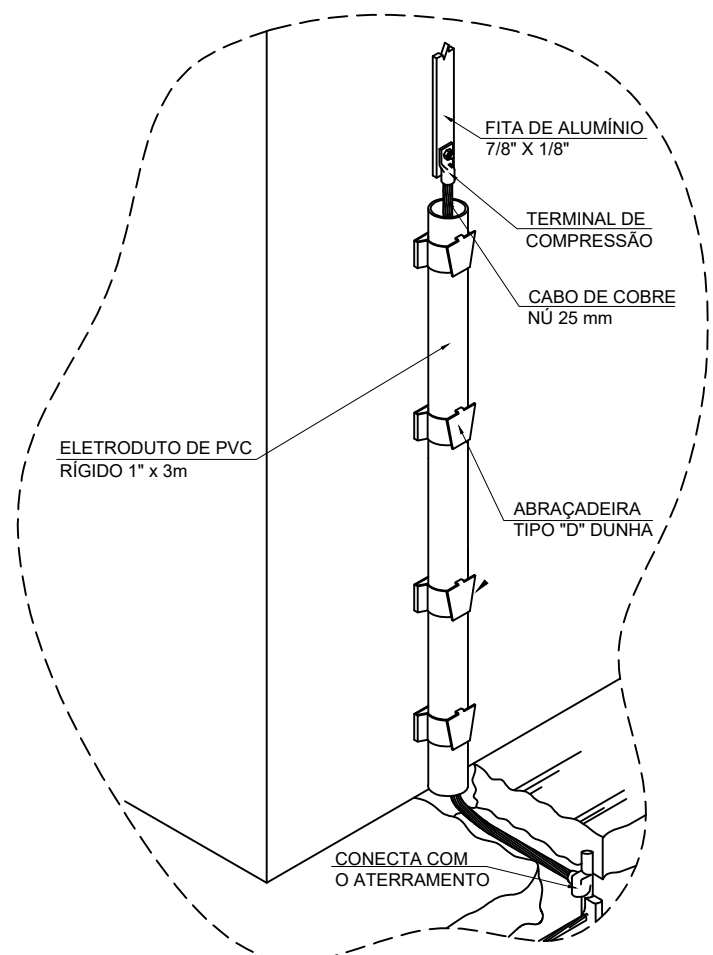

QUANTITATIVO - ATERRAMENTO		
DESCRIÇÃO	UNIDADE	QUANTIDADE
CAPTOR TIPO TERMINAL AÉREO H=60 CM	unid.	35,00
FITA DE ALUMÍNIO 7/8" x 1/8"	m	367,45

LEGENDA	
	- DESCIDA EM FITA (BARRA CHATA) DE ALUMÍNIO 7/8" x 1/8"
	- CAPTOR TIPO TERMINAL AÉREO H=60CM
	- FITA (BARRA CHATA) DE ALUMÍNIO 7/8" x 1/8"

- NOTAS
- AS DESCIDAS PI ATERRAMENTO SERÃO EM FITAS DE ALUMÍNIO 7/8" x 1/8" FIXADOS NA ALVENARIA OU ESTRUTURA;
 - NAS DESCIDAS PI ATERRAMENTO INSTALAR TUBO DE PVC RÍGIDO DE Ø1" PARA PROTEÇÃO;
 - OS ATERRAMENTOS SERÃO EXECUTADOS UTILIZANDO-SE HASTE DE COBRE ELETROLÍTICO TRATADA C/ ALTA CAMADA 5/8" X 2,4M;
 - AS CONEXÕES ENTRE CABOS DEVERÃO SER EXECUTADAS C/ GARANTIA DE UMA PERFEITA CONTINUIDADE ELÉTRICA COM EMPREGO DE SOLDA EXOTÉRMICA OU COM CONECTOR TIPO SPLIT BOLT;
 - AS CONEXÕES ENTRE CABOS DE COBRE E FITA DE ALUMÍNIO DEVERÃO SER C/ TERMINAIS A COMPRESSÃO DE MESMO MATERIAL OU BIMETÁLICOS;
 - AS EMENDAS ENTRE AS FITAS DEVERÃO SER FEITAS COM 02 PARAFUSOS SEXTAVADOS DE ALUMÍNIO OU REBITES DE ALUMÍNIO C/ 0,40M DE ÁREA DE CONTATO ENTRE FITAS;
 - AS CONEXÕES ENTRE CABOS E HASTES TERRA DEVERÃO SER EXECUTADAS COM EMPREGO DE SOLDA EXOTÉRMICA OU GRAMPO TERRA DUPLA C/ PARAFUSO TIPO U-GTDL (PI UM CABO) OU UTDU-2C (PI 2 CABOS);

		PREFEITURA MUNICIPAL DE SERTÃOZINHO SERTÃOZINHO - SÃO PAULO	
ABRIL 2024		PLANTA DE CAPTAÇÃO E DETALHES	SPDA 02/02
OBJETIVO: REFORMA E AMPLIAÇÃO DA EMEI "STELLA SCATENA SIMIONI"			
RUA ANTÔNIO BIANCONI, N° 1649			
ALTO DO GINÁSIO		ZONA	MUNICÍPIO SERTÃOZINHO UF SP
INDICADAS			
SITUAÇÃO		PREFEITO MUNICIPAL JOSÉ ALBERTO GIMENEZ	
SECRETARIA DE PLANEJAMENTO		SECRETARIA DE PLANEJAMENTO	
RESPONSÁVEL TÉCNICO		MÉRCIA GIOVANA PICCOLI ROSQUES	
P.E.T. Nº: 0002/2023/199929		ALEXANDRE MARQUES FERREIRA, JUNIOR	
ÁREAS		ÁREA DO TERRENO 1.080,61 m²	
ÁREA CONSTRUIDA EXISTENTE 824,76 m²		ÁREA CONSTRUIDA A DEMOLIR 86,10 m²	
ÁREA A CONSTRUIR 246,24 m²		ÁREA CONSTRUIDA TOTAL 1.020,61 m²	
PROJETO		REVISÃO B	
SOLICITANTE: Secretaria Municipal de Planejamento Urbano		DATA: 14/05/2024	
RUA JARDIM BORGHESE, 201 - Centro Administrativo "PAULO MERLIN" - CEP 14170-120 - Sertãozinho - SP Tel (16) 2105-1035		FOLHA 1 DE 1	