




ESTÁDIO : BANHEIROS COLETIVOS
escala 1:100

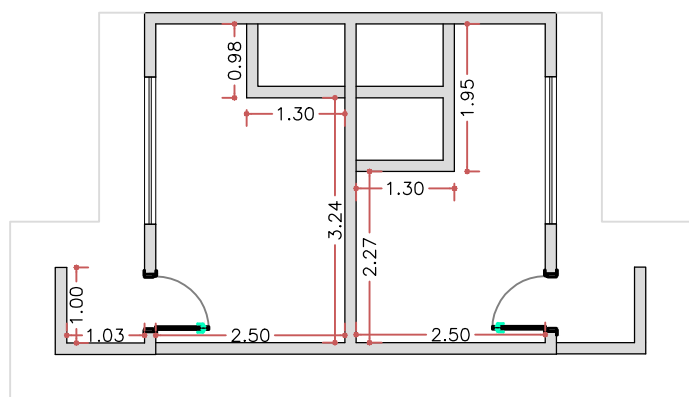


PLANTA BAIXA ATUAL

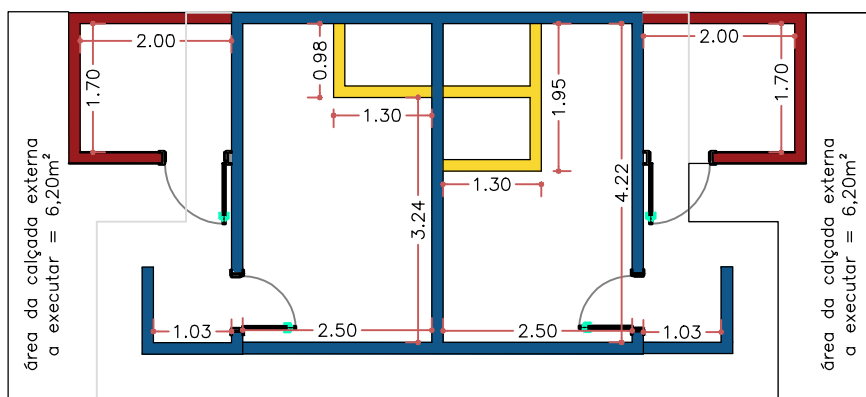


PLANTA BAIXA : PROPOSTA

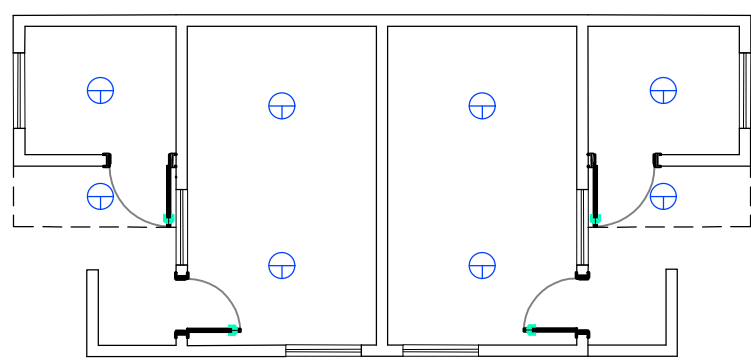



PLANTA BAIXA : PONTOS DE ILUMINAÇÃO

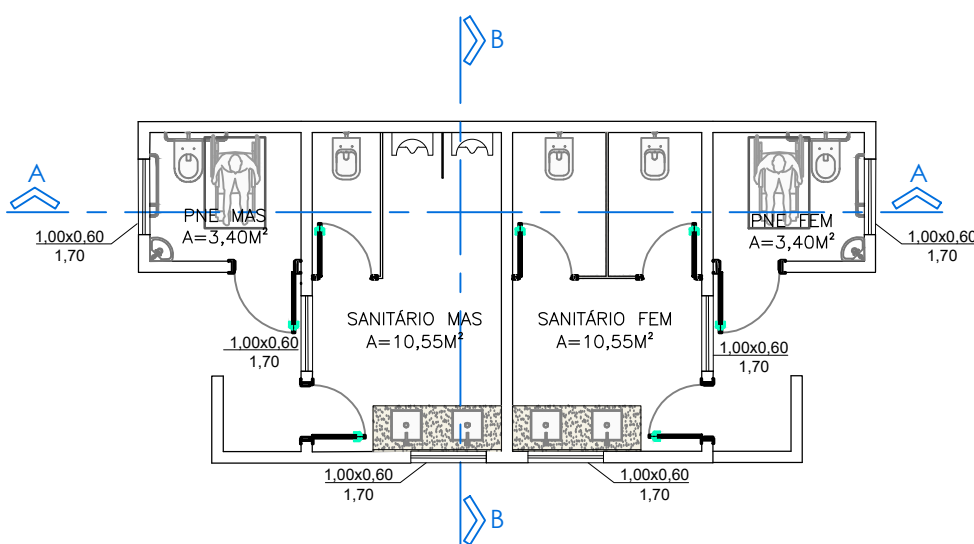


PLANTA BAIXA : LAYOUT

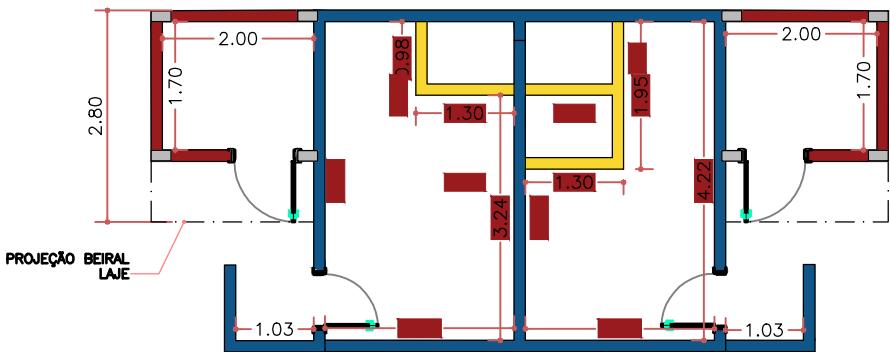


PLANTA BAIXA : PROPOSTA REFORMA

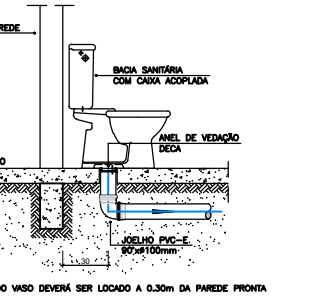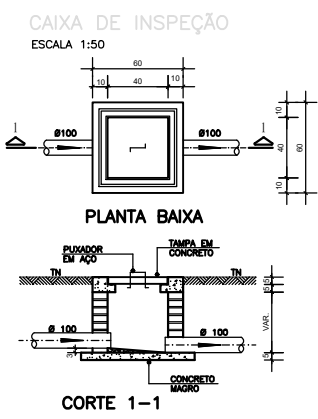


DETALHE GENÉRICO DO VASO SANITÁRIO

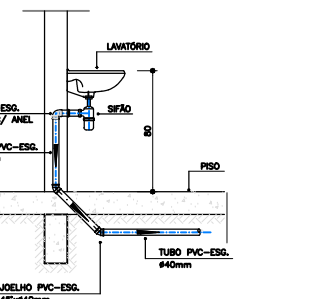

DETALHE DO LAVATÓRIO

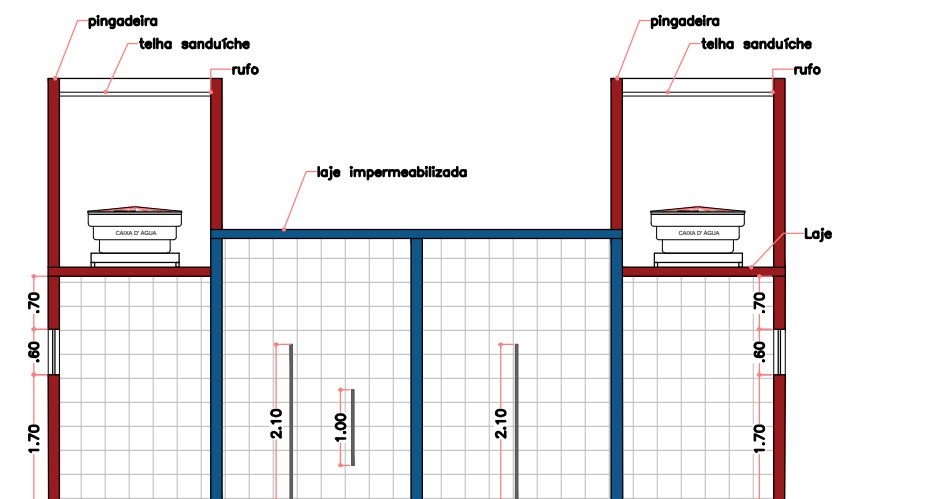

CORTE A-A
ESCALA: 1/100

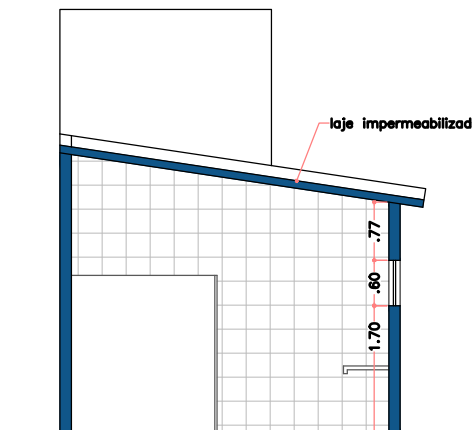

CORTE B-B
ESCALA: 1/100

- LEGENDA
- PERMANECER
 - DEMOLIR
 - CONSTRUIR

PROJETO COMPLETO

DATA: JANEIRO DE 2026

FOLHA: 02 / 06

TÍTULO: PLANTA GERAL DO ESTÁDIO

OBRA: REFORMA E AMPLIAÇÃO DO ESTÁDIO MUNICIPAL

ENDEREÇO: RUA JOSÉ LUCIANO PEREIRA S/Nº - CENTRO, CASTILHO - SP -
CEP 16.920-001

PROPRIETÁRIO: PREFEITURA DO MUNICÍPIO DE CASTILHO - SP
CNPJ: 45.663.556/0001-04

ESCALAS: INDICADAS

DEMANDA PRINCIPAL: 035527

DEMANDA DO ADITAMENTO: 064641



DECLARO QUE A APROVAÇÃO DO PROJETO PELA
PREFEITURA MUNICIPAL NÃO IMPLICA NO RECONHECIMENTO
DO DIREITO DE PROPRIEDADE DO TERRENO.

PAULO DUARTE BOAVENTURA
PREFEITO DO MUNICÍPIO DE CASTILHO - SP

WILLIAN RICARDO CORREA
Assinado de forma digital por
WILLIAN RICARDO CORREA
CALESTINI:06745756870
Dados: 2026.02.03 13:00:57 -03'00'

WILLIAN RICARDO CORREA CALESTINI
ENGENHEIRO CIVIL - CREA nº 5061329144

CECILIA AVANCO NISSIDA:3242324
Assinado de forma digital por
CECILIA AVANCO NISSIDA:32423249861
Dados: 2026.01.30 14:12:26 -03'00'

CECILIA AVANCO NISSIDA
ENGENHEIRA CIVIL - CREA nº 5063407242
ART. 2620251870672