

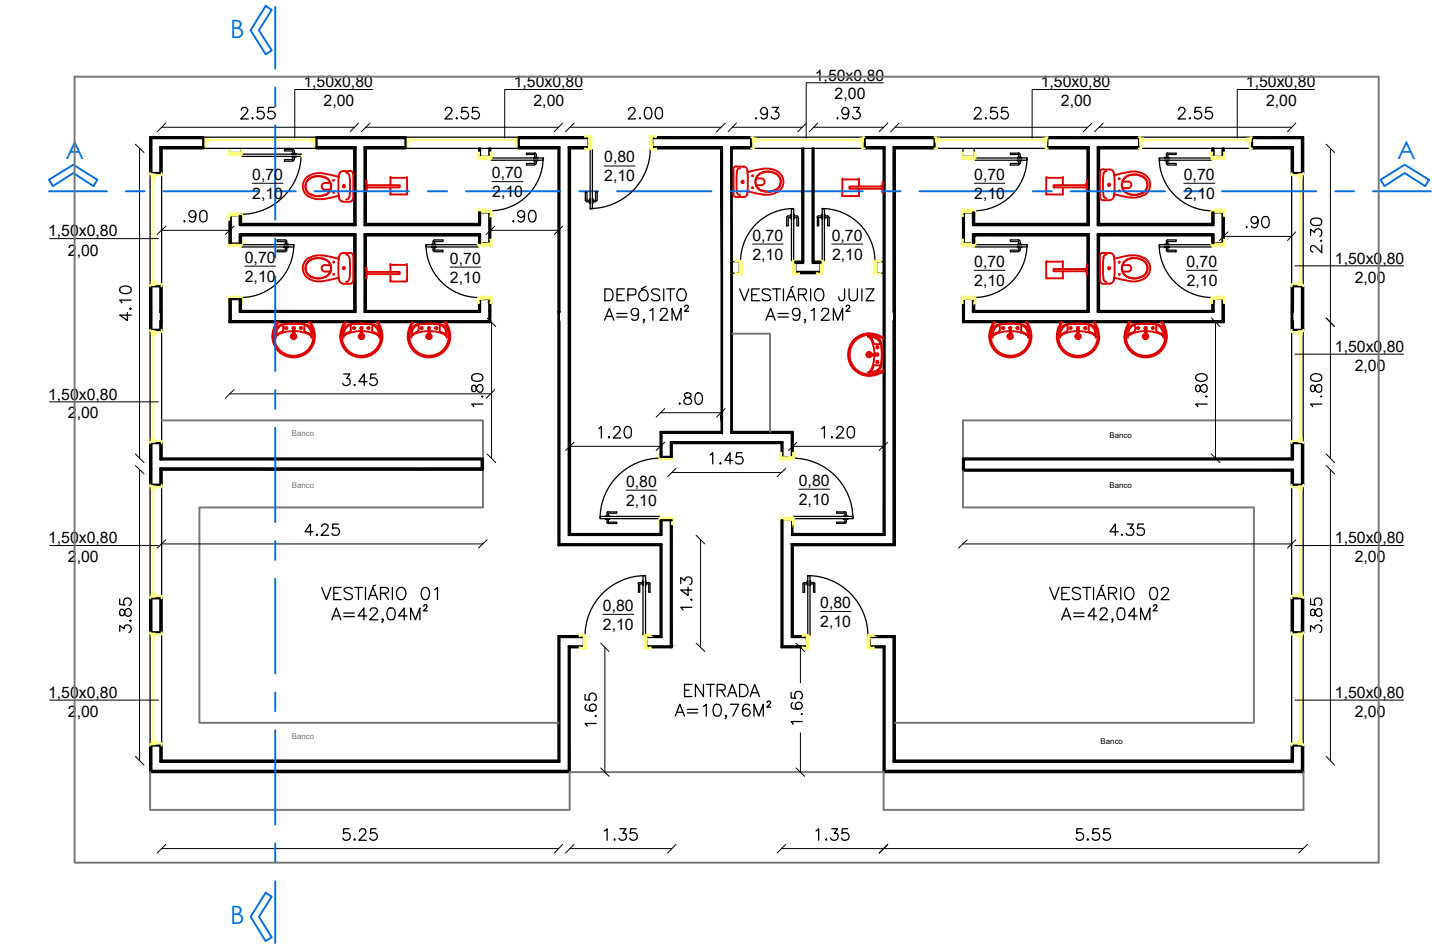
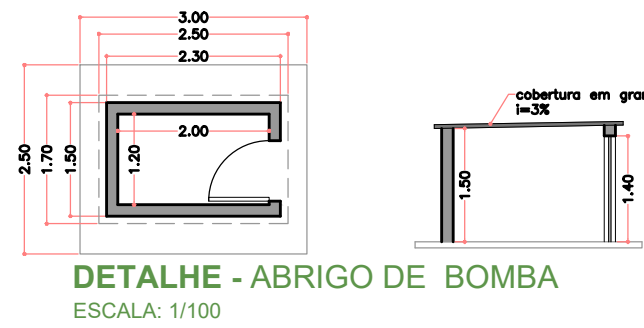
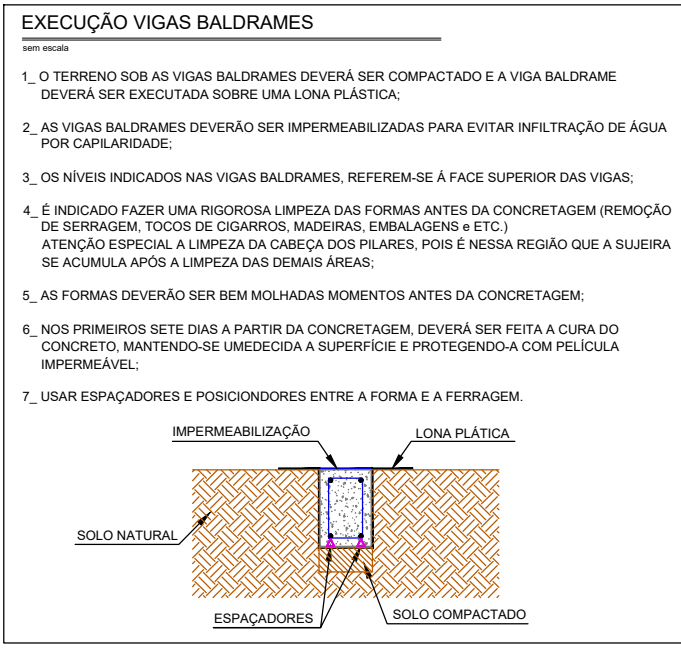
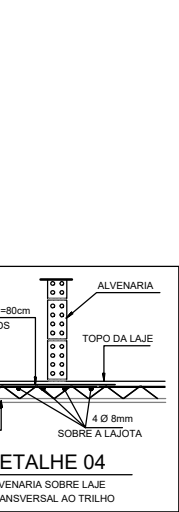
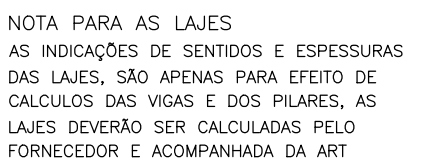
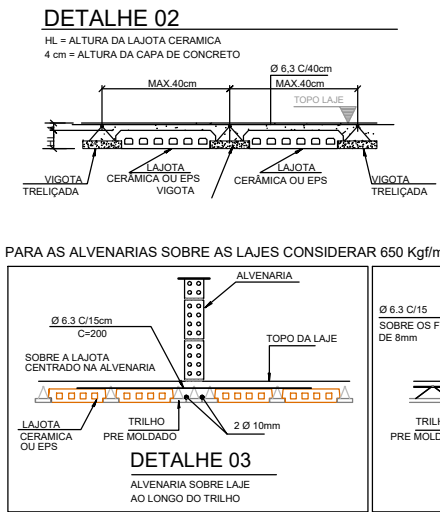
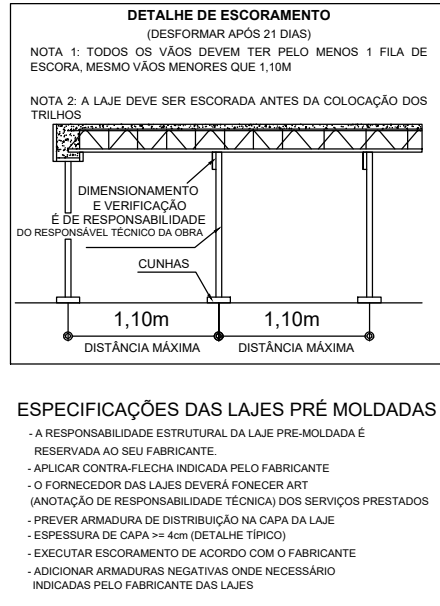
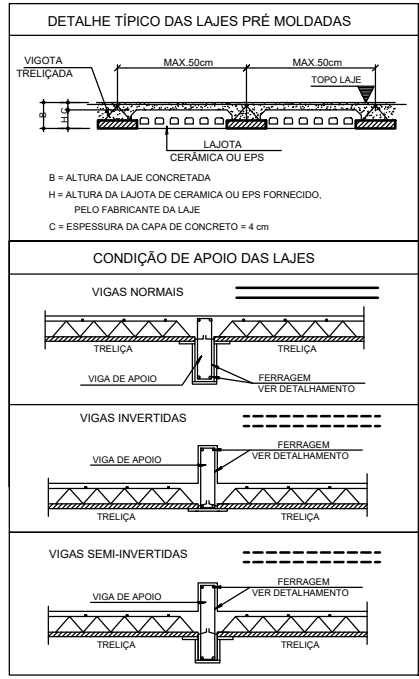


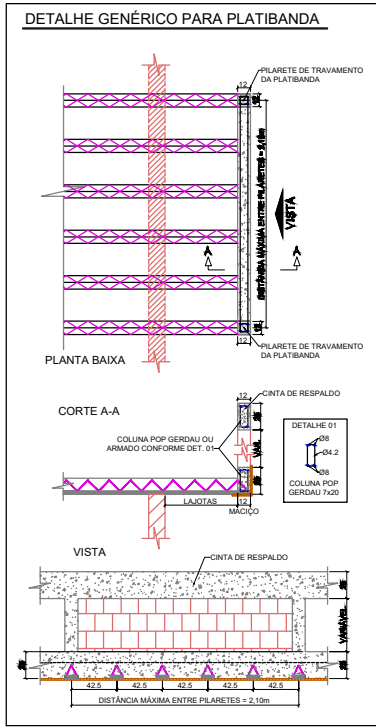


PLANTA BAIXA - VESTIÁRIO CAMPO

ESCALA: 1/100

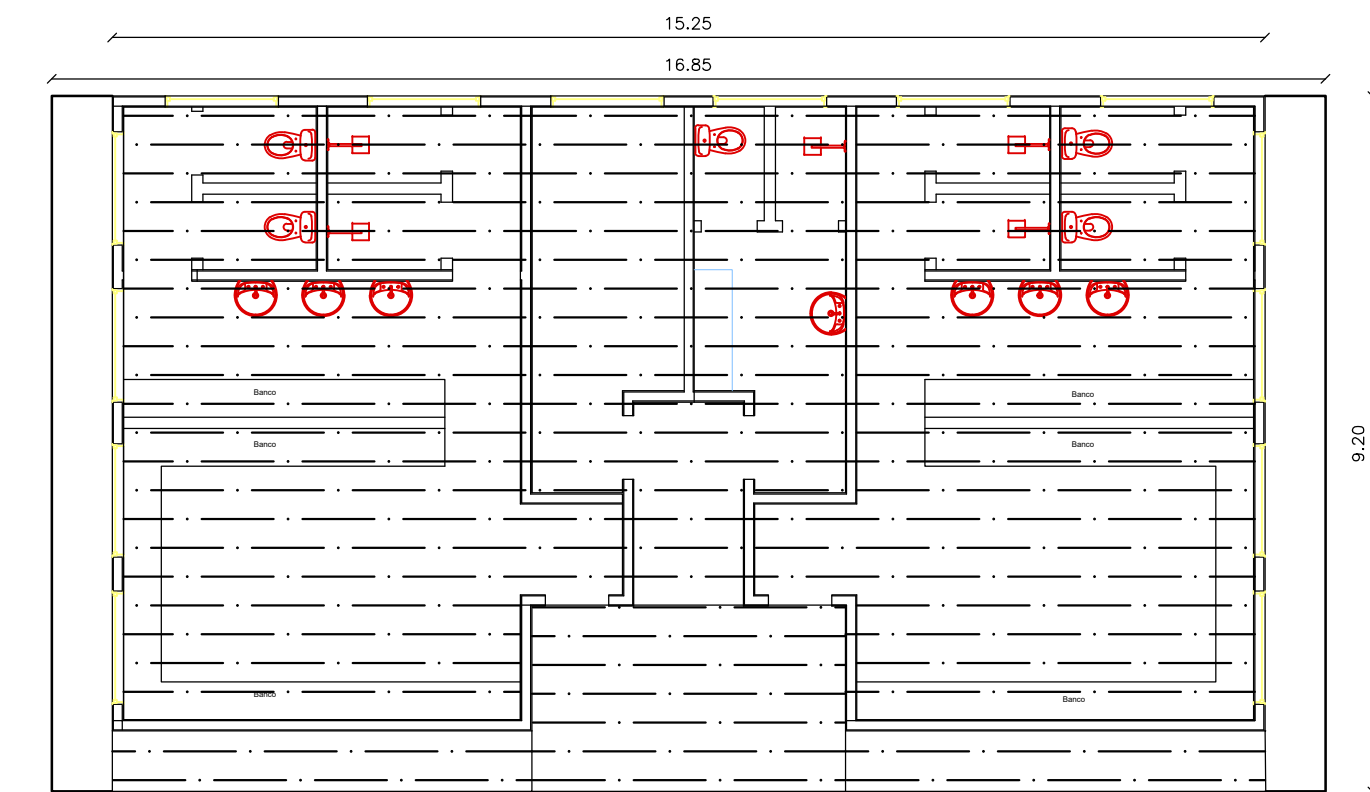



LOCAÇÃO DE LAJES

ESCALA: 1/100

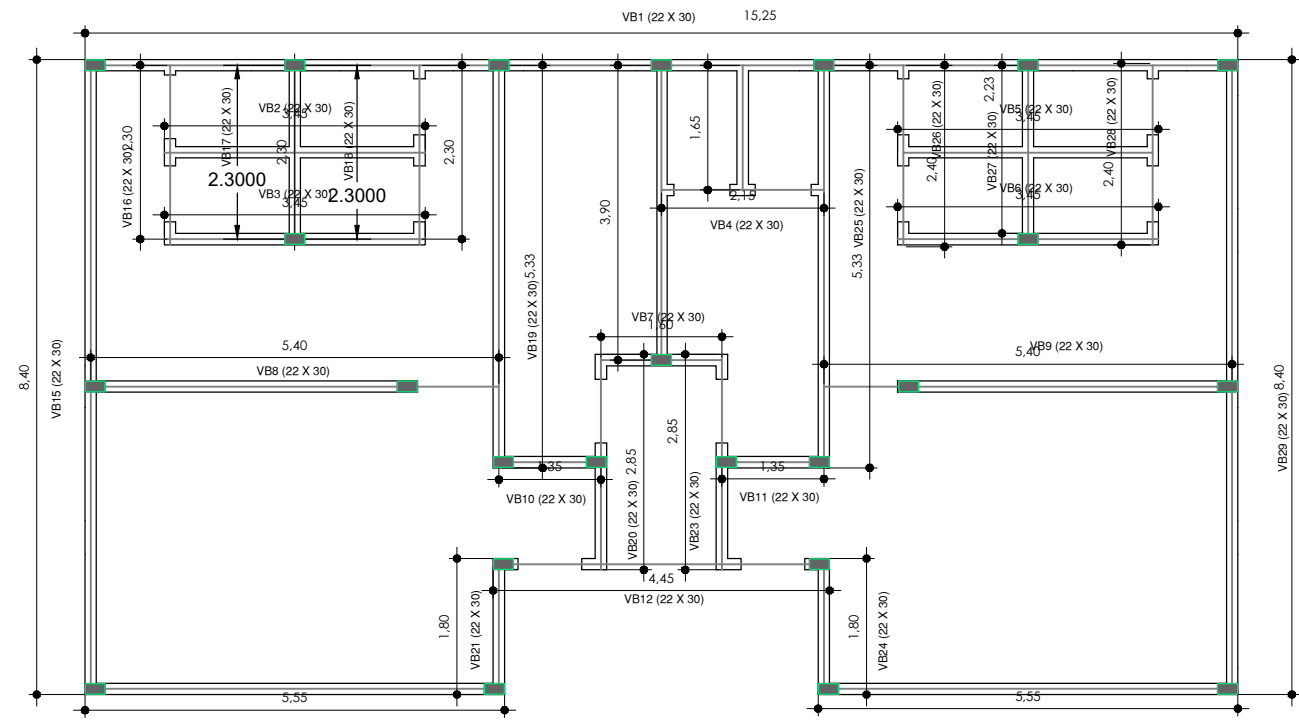






LOCAÇÃO VIGA BALDRAME E PILARES

ESCALA: 1/100

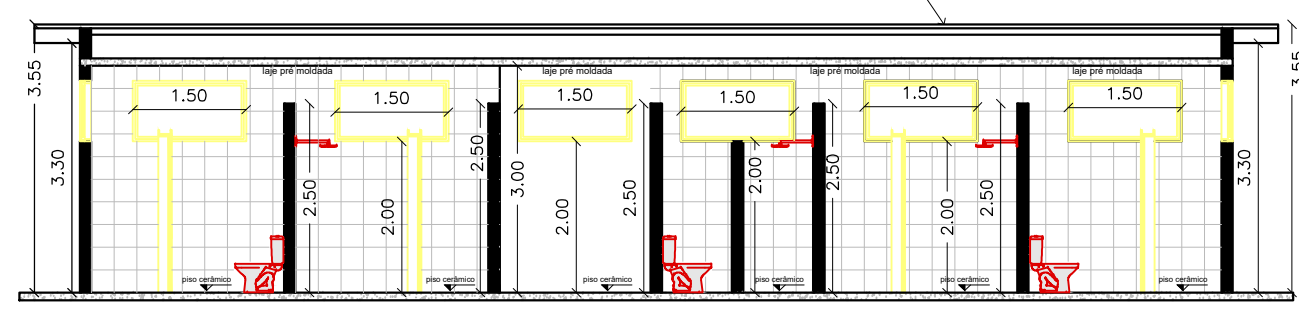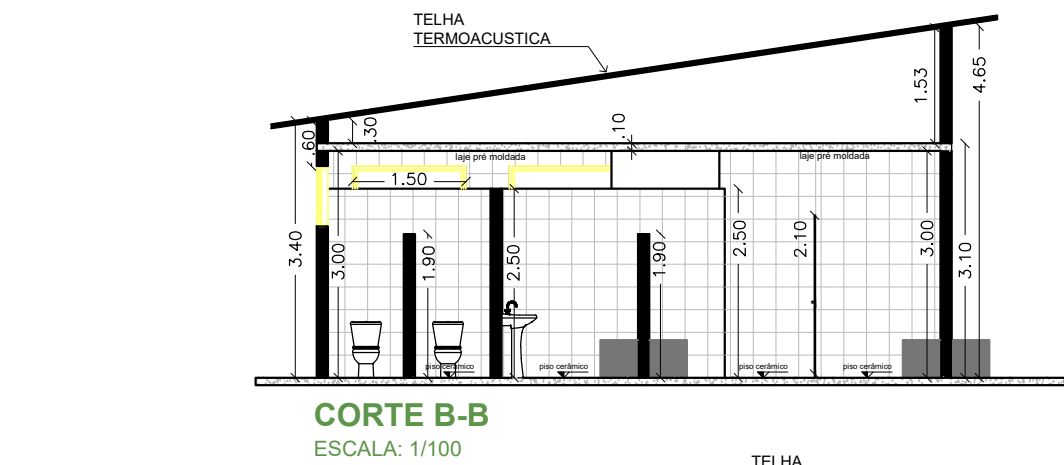

CORTE A-A

ESCALA: 1/100

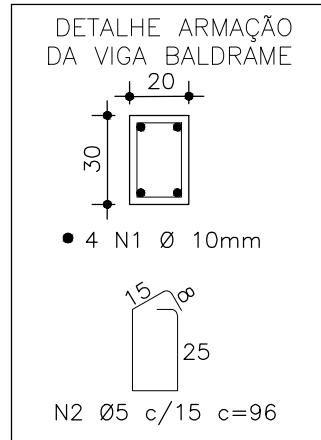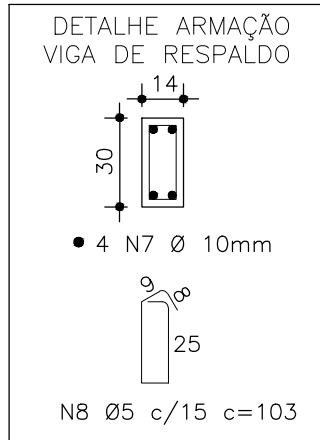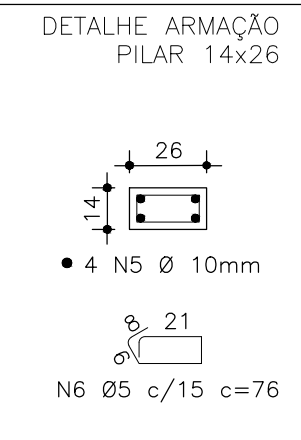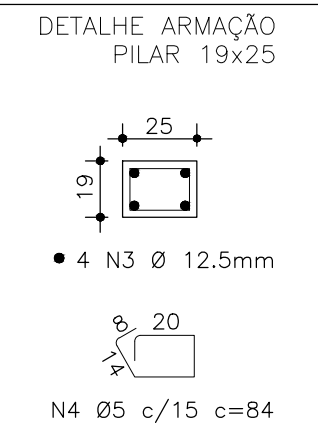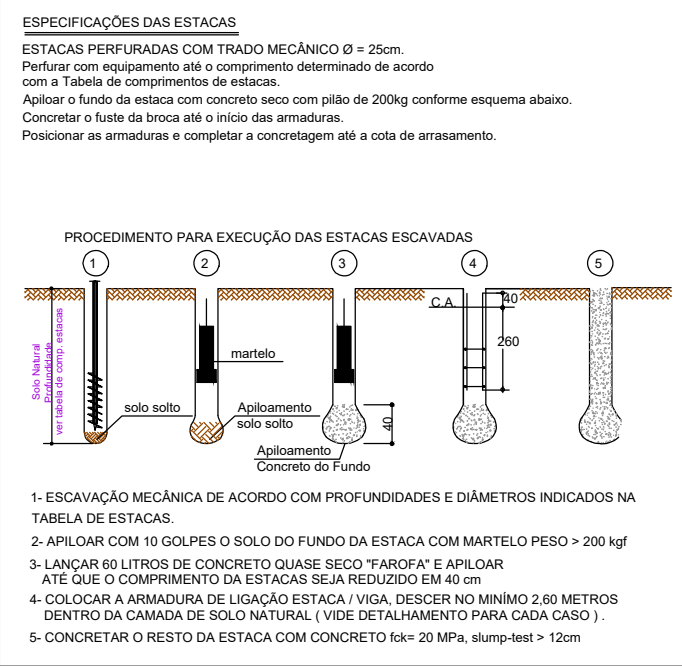

PROJETO COMPLETO

DATA: JANEIRO DE 2026

FOLHA: 03 / 06

TÍTULO: PLANTA GERAL DO ESTÁDIO

OBRA: REFORMA E AMPLIAÇÃO DO ESTÁDIO MUNICIPAL

ENDEREÇO: RUA JOSÉ LUCIANO PEREIRA S/Nº - CENTRO, CASTILHO - SP - CEP 16.920-001

PROPRIETÁRIO: PREFEITURA DO MUNICÍPIO DE CASTILHO - SP

CNPJ: 45.663.556/0001-04

