



- LEGENDA**
- ÁREA PARQUEADA
 - ÁREA PAVIMENTADA
 - ARVORES A SEMEAR
 - REDE DE DRENAGEM
 - BOCA COLETORA (CANALIZADA)
 - JARDIM DE CHUVA
 - POÇO DE INFILTRAÇÃO
 - TRINCHERA DE INFILTRAÇÃO
 - SACADA DE DETENÇÃO NATURALIZADA
 - BOCA DE LÍQUIDO/CHUVA
 - BOCA DE LÍQUIDO/CHUVA
 - BOCA DE LÍQUIDO/CHUVA
 - GABÃO TIPO 1 - H = 0,50m
 - GABÃO TIPO 2 - 0,50m < H < 1,00m
 - GABÃO TIPO 3 - 1,00m < H < 1,50m
 - GABÃO TIPO 4 - 1,50m < H < 2,00m
 - TPO A - H DE 18 A 210CM
 - TPO B - H DE 18 A 180CM
 - TPO C - H DE 140 A 200CM

IMPLANTAÇÃO
ESC. 1:200

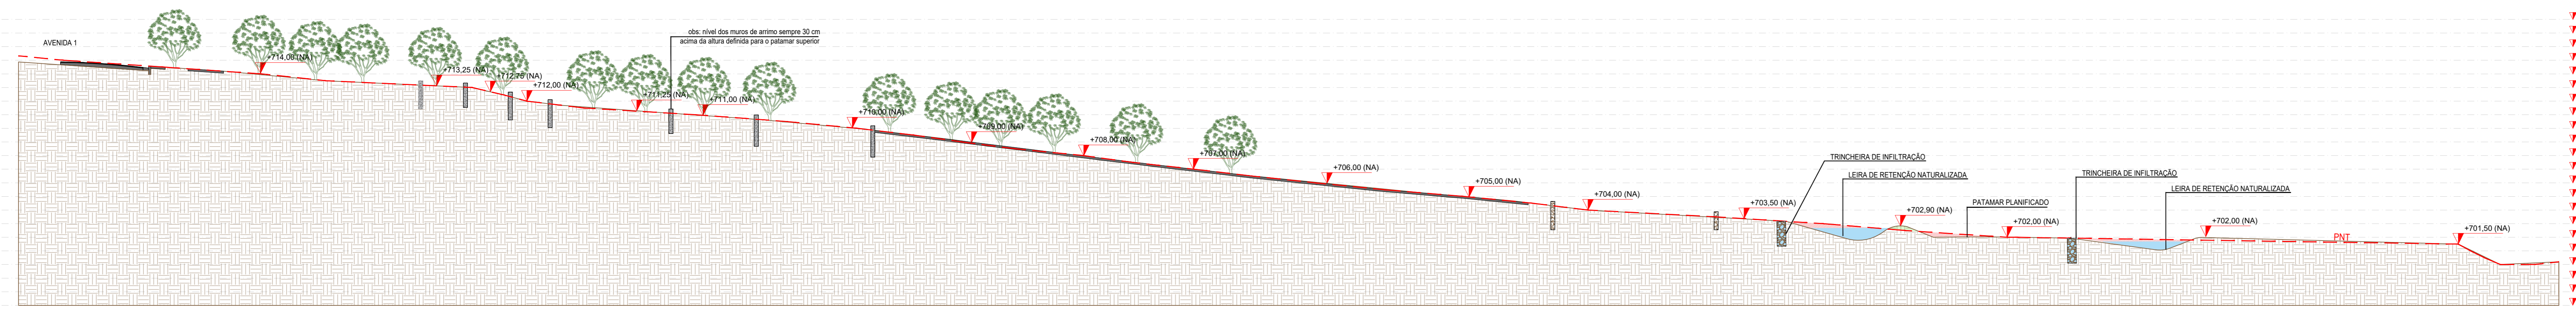

CORTE AA'
ESC. 1:200

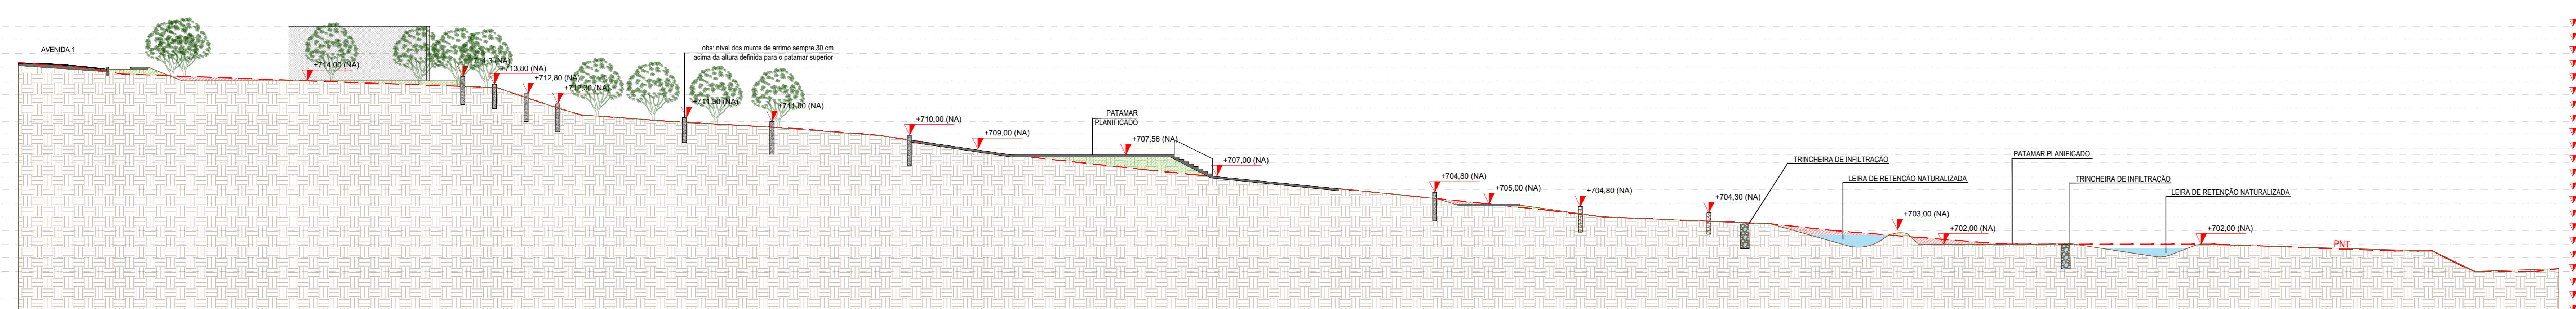

CORTE BB'
ESC. 1:200

- LEGENDA:**
- ARVORES A SEMEAR TRANSPARENTES (DESCONTOBORNADAS)
QUANTIDADE: 4 unidades (3 árvores maiores e 1 árvore pequena)
 - ARVORES A SEMEAR TRANSPARENTES
QUANTIDADE: 22 unidades
 - NOVO LOCAL PARA AS ARVORES TRANSPARENTES
 - ARVORES A SEMEAR MANTIDAS
QUANTIDADE: 22 unidades
- NOTAS:**
- 1 - VER PROJETO DE MANEJO AMBIENTAL DO PROJETO DE PARQUEAMENTO
 - 2 - TODAS AS COTAS INDICADAS SÃO EM METROS (M)
 - 3 - TODAS AS COTAS SÃO INDICADAS EM METROS (M)
 - 4 - CONTER TODAS AS MEDIDAS NO LOCAL
 - 5 - PARA A SELEÇÃO DO TERRENO ADOPTAR INDICAÇÃO TOPOGRÁFICA
 - 6 - OS ACABAMENTOS E ESPECIFICAÇÕES DE MATERIAIS DEVE SER DE ACORDO COM O PROJETO DE ARQUITETURA DO PROJETO DE PARQUEAMENTO
 - 11 - AVALIAÇÃO E APROVAÇÃO DE PROJETO DE MANEJO AMBIENTAL DO PROJETO DE PARQUEAMENTO
LISTA DE PRANCHAS:

1 - IMPLANTAÇÃO GERAL

NOTAS:

09 -

08 -

07 -

06 -

05 -

04 -

03 -


02 -

01 -

EMISSÃO INICIAL

REV.	DESCRIÇÃO	DESIGNADO	DATA
00	EMISSÃO INICIAL	CMS	22/07/2024

RESPONSÁVEL PELO PROJETO	COORDENADOR	EXECUTADO POR
CAUÉ MARTINS SILVA	ANDRÉ T. GRAZIANO	CAUÉ M. SILVA

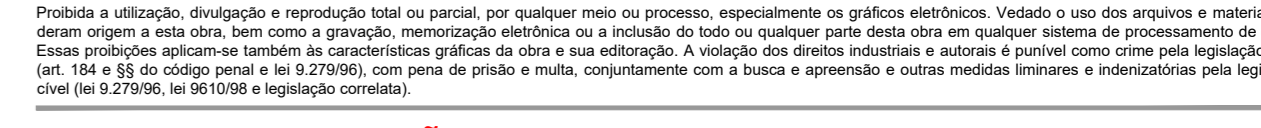

NÃO LIBERADO PARA OBRA

PROJETO: 295 - PPDS - UGRHI 13
TÍTULO DO PROJETO: IMPLANTAÇÃO GERAL PLANTA BAIXA

RESPONSÁVEL PELO PROJETO: CAUÉ MARTINS SILVA
AUTORIA E COORDENADOR: ANDRÉ T. GRAZIANO
ENGENHEIRO: Dr. Flávio Wilhelm Duarte, 79 - Jardim Chapadão, Campinas

COORDENADOR: FERNANDO NAKA
SUPERVISOR: MARIA CECILIA P. B. DE LIMA
ARQUITETO: JOÃO BATISTA C. STIVANIN

ÁREA TÉCNICA: ARQUITETURA
FASE: EXECUTIVO
REVISÃO: ARQ 00 R00

ESCALA: 1:200
DATA: 30/09/2024

