
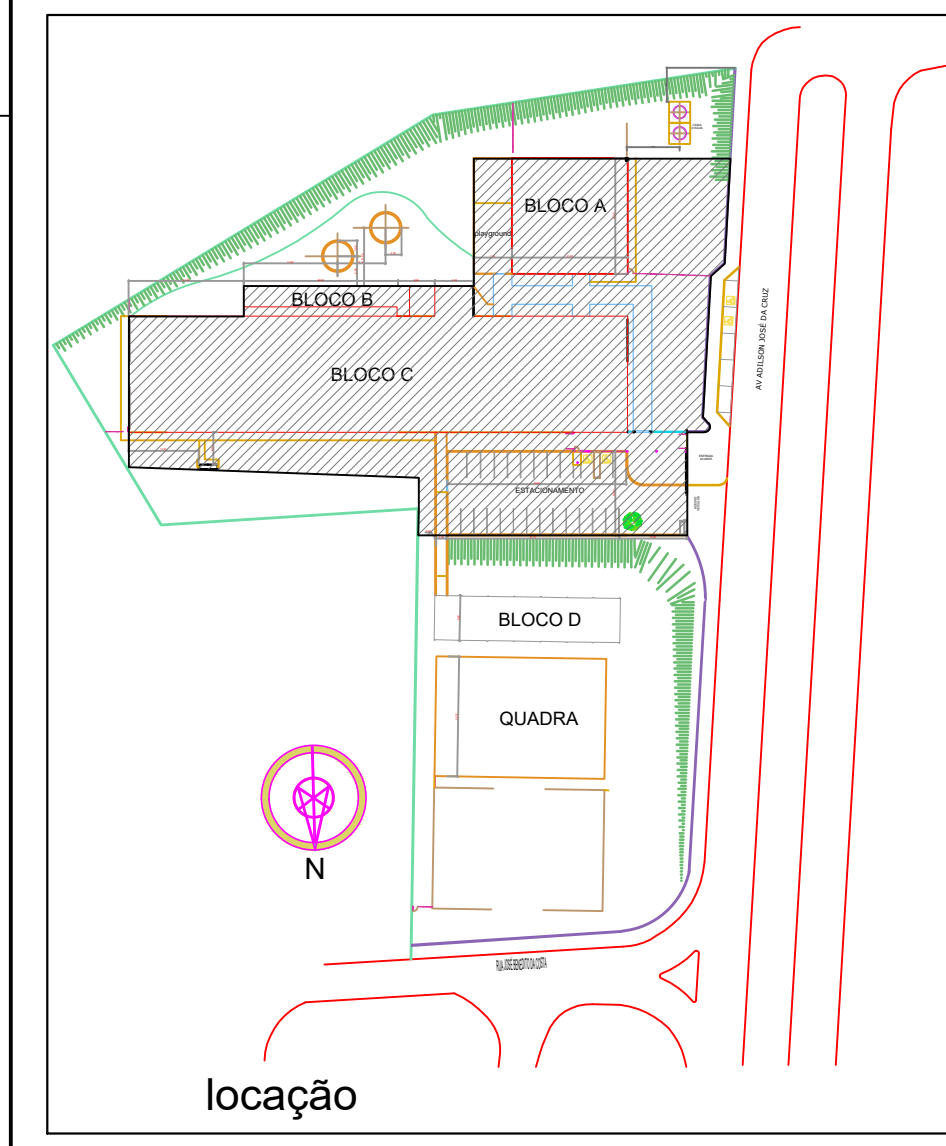


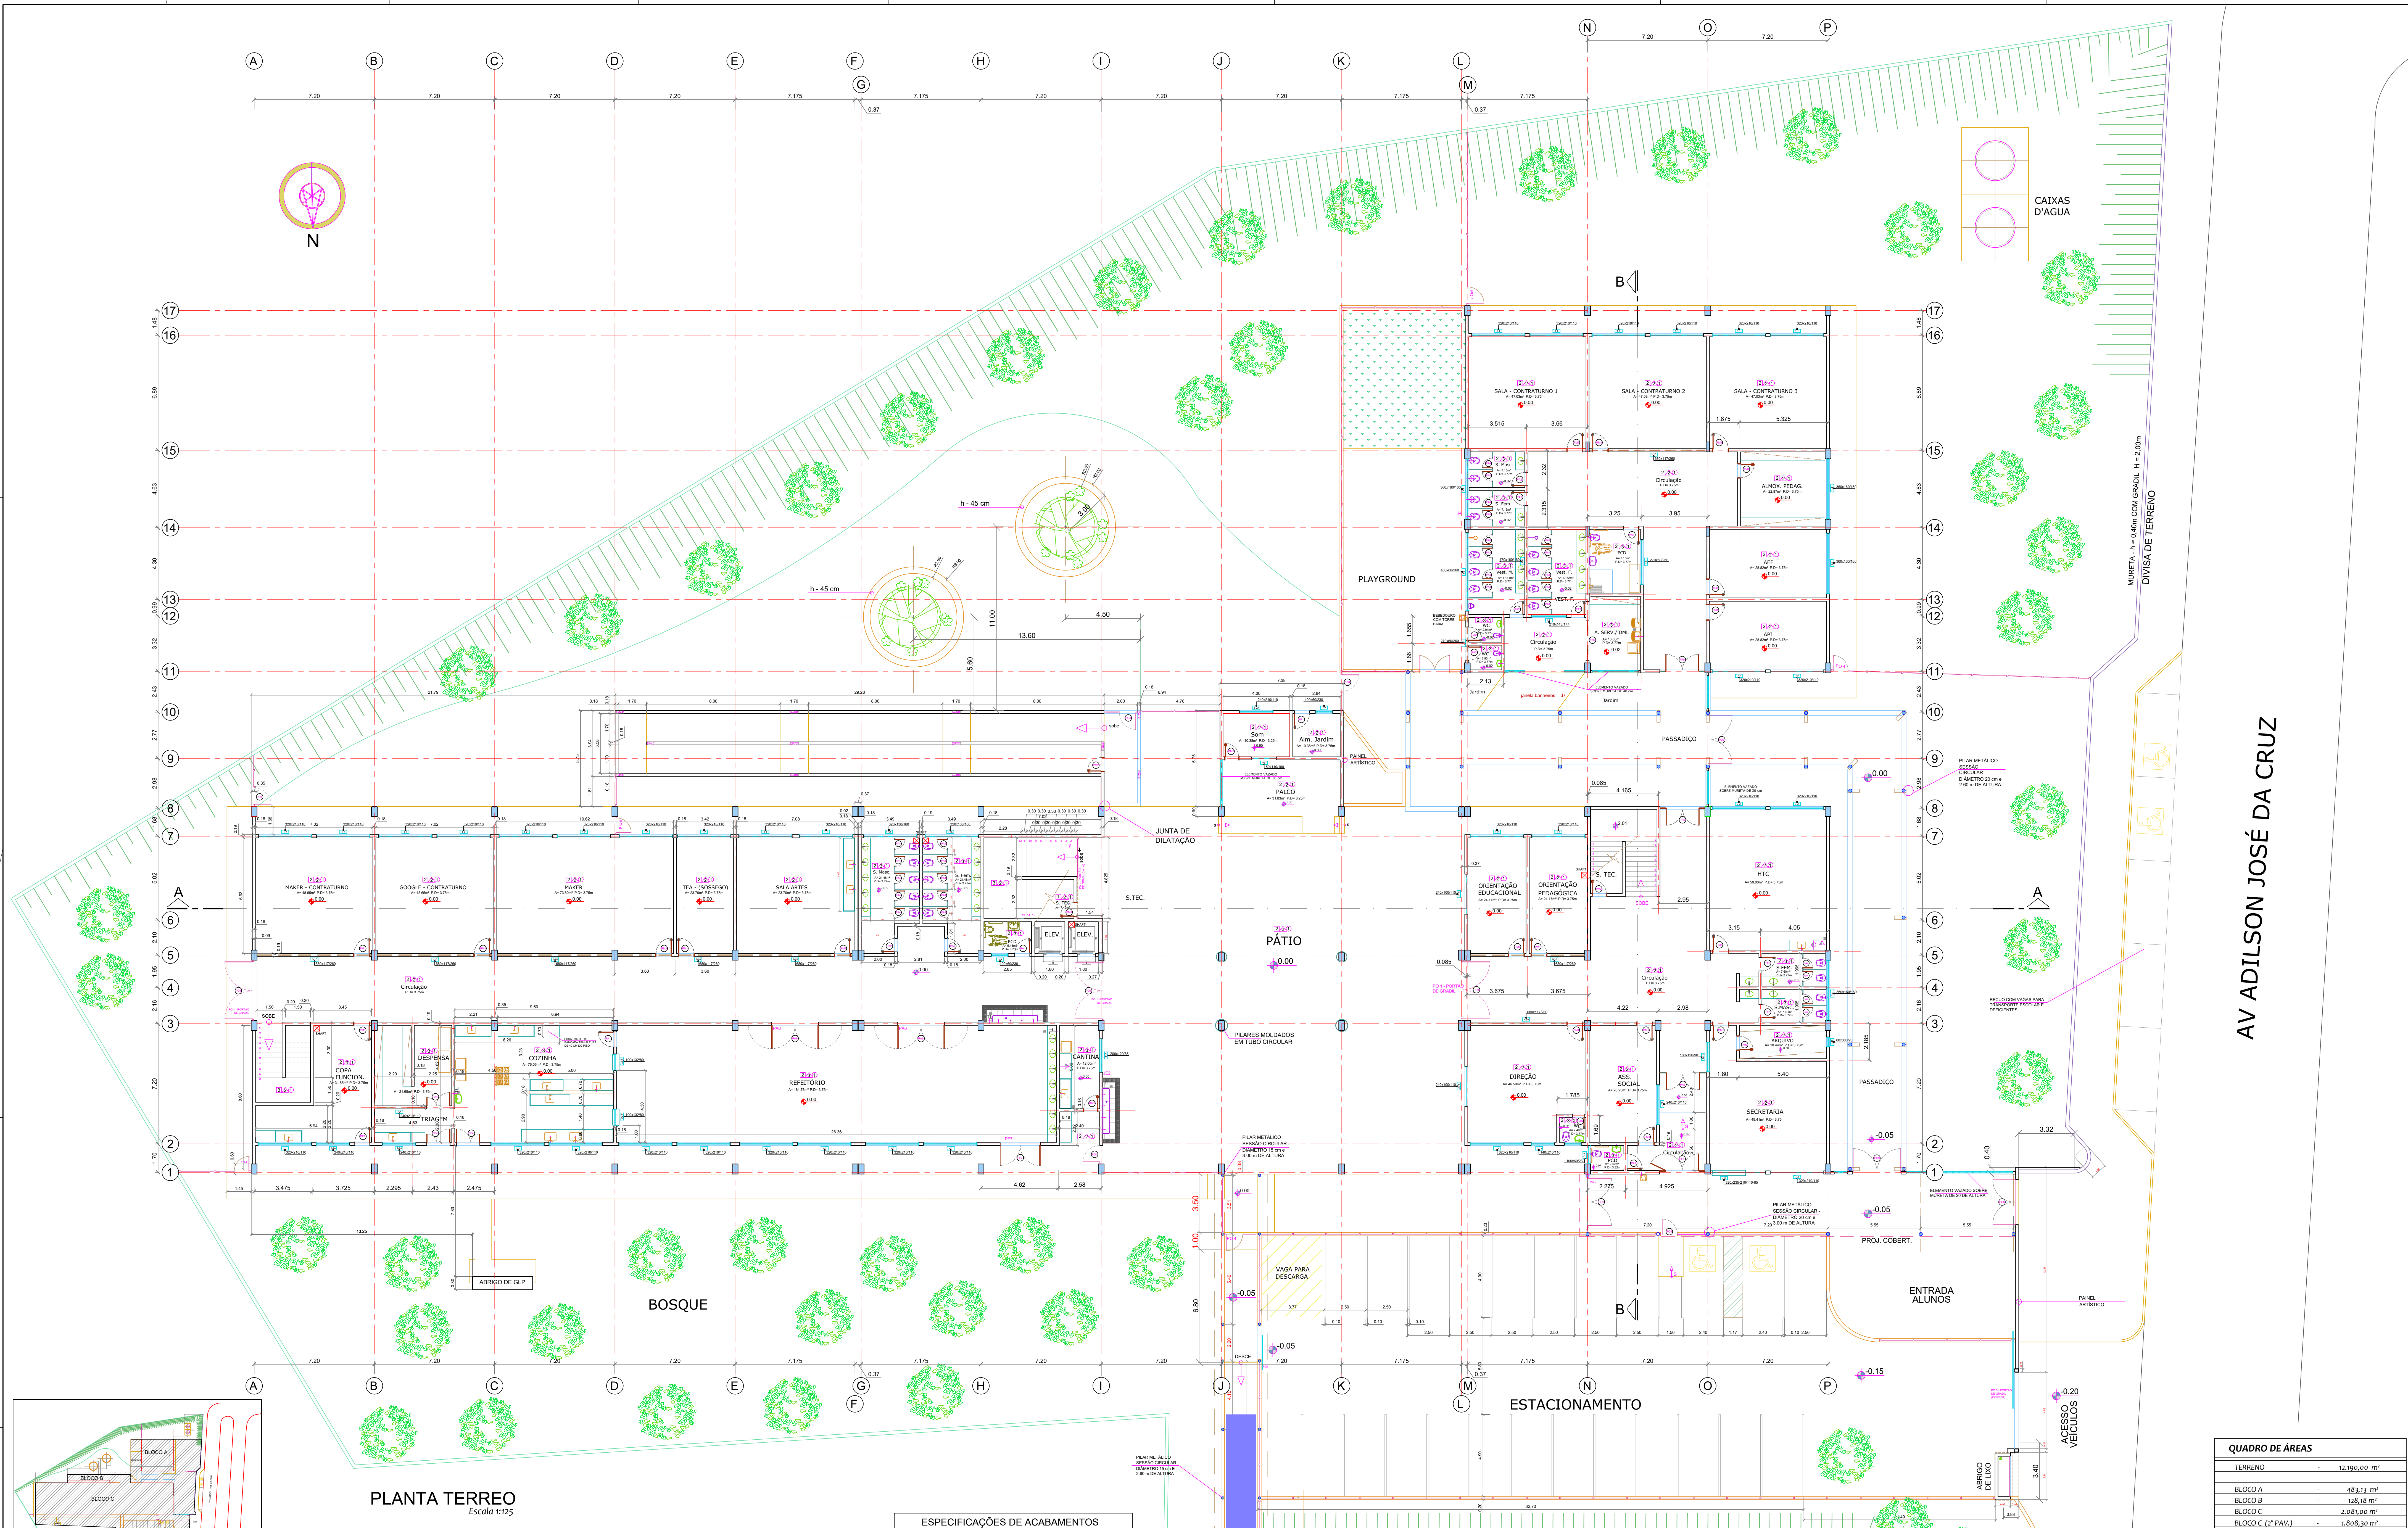

PLANTA TERREO
Escala 1:125

ESPECIFICAÇÕES DE ACABAMENTOS	
■ PISO	1 - PORCELANATO LISO 60X60 2 - PORCELANATO ANTI-DESLIZANTE 60X60 3 - LADRILHO HIDRÁULICO 30X30 4 - GRAMA 5 - PISO INTERTRAVADO 6 - EMBOSSADO 7 - TINTA EPOXI
▲ PAREDE	1 - PINTURA LÁTEX 2 - BARRIDO DE PASTELA 10X10X10 DE 1:20 3 - AZULEJO BRANCO ATÉ O TETO 20X20 4 - VIDRO
○ TETO	1 - LAJE REVESTIDA COM GESSO 2 - FORRO PLACA DE GESSO 3 - FORRO DE PVC

QUADRO DE ÁREAS	
TERRENO	12.150,00 m²
BLOCO A	483,13 m²
BLOCO B	175,15 m²
BLOCO C	3.085,08 m²
BLOCO C (2ª PAV.)	1.808,30 m²
BLOCO D	295,00 m²
BLOCO E	723,00 m²
PASSADILHO	218,53 m²
ENTRADA DE ALUNOS	80,00 m²
TOTAL CONSTRUÍDO	5.816,14 m²

Rev:	data:	assunto:	resp:
URBANIZADORA MUNICIPAL S/A - URBAM			
TÍTULO: EFETI - PEDRO DE ALCANTARA			
ASSINADO: Planta Baixa Térreo			
LOCAL: Avenida Adilson José da Cruz			
DATA: 08/03/2025	PROJETO: Baixa Arquitetura		
ESCALA: 1:125	ARQUIVO: 01/03		
DESENHO: TONY	VERIF: 01/03		