



DETALHE QUIOSQUE

ESC 1:50

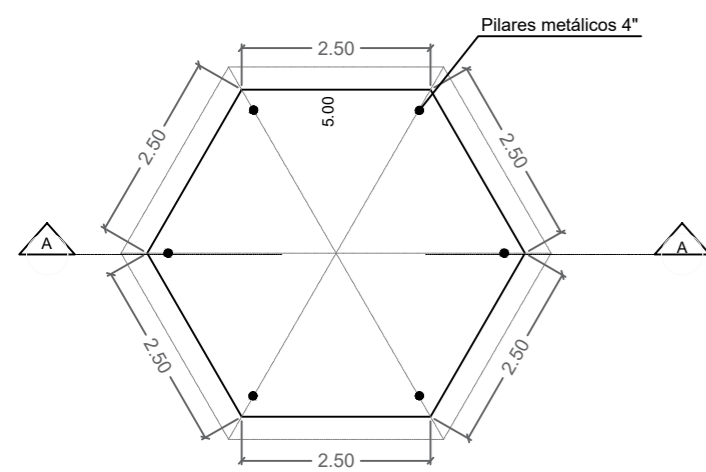


Planta Baixa

ESCALA 1:50

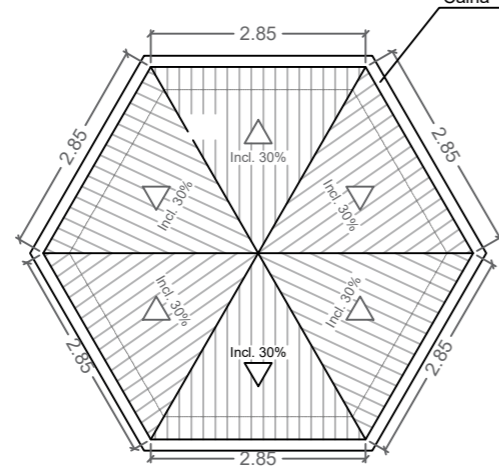


Cobertura

ESCALA 1:50

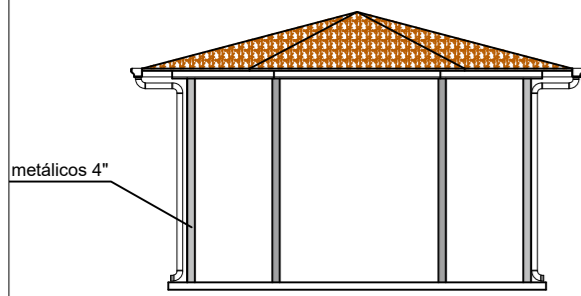

Elevação Frontal

ESCALA 1:50

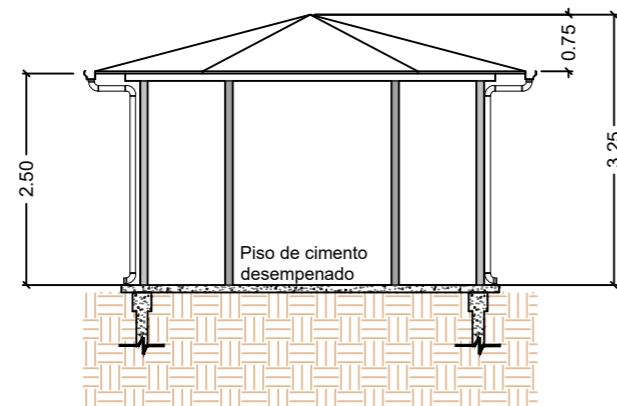


Corte AA

ESCALA 1:50

PLANTA DE FORMA


ESC 1:25

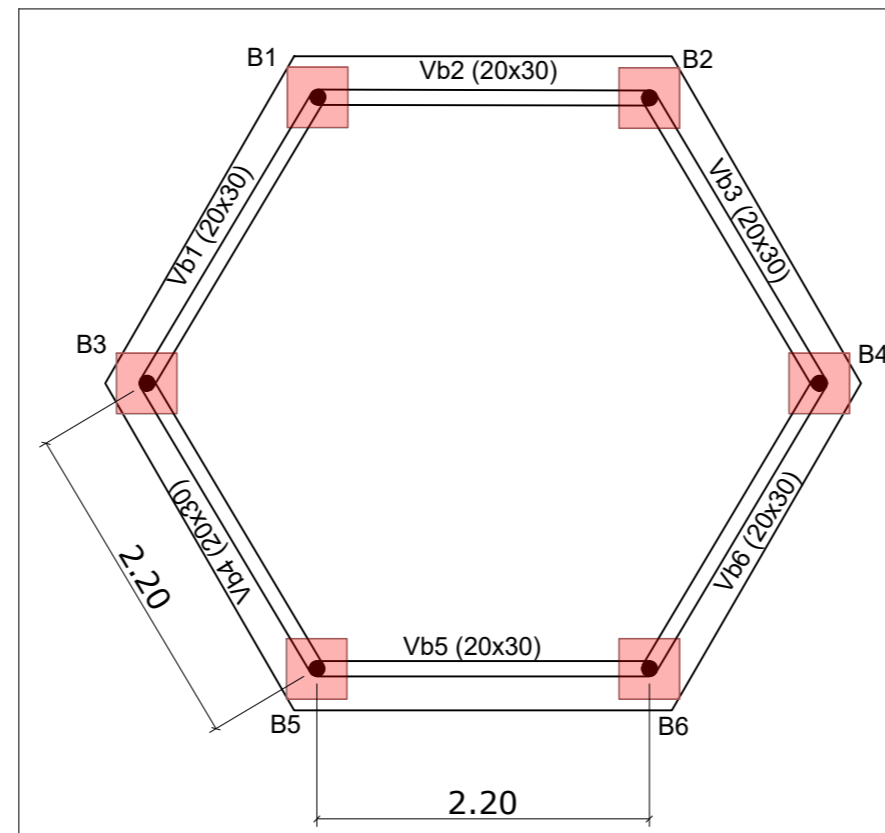

PLANTA BAIXA

Bloco N1 4 Ø 8.0mm


Bloco N2 4 Ø 8.0mm

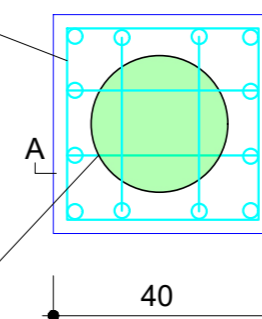

40


40

CORTE A-A

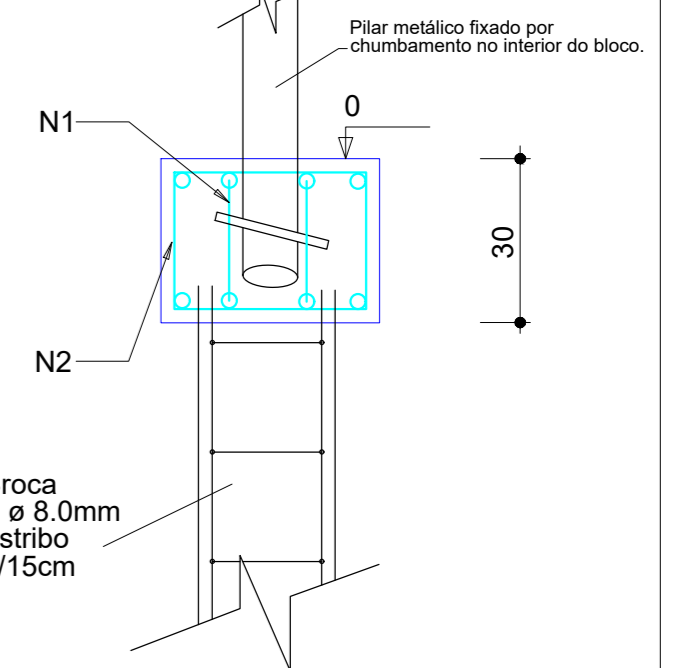


DETALHE VIGA BALDRAME

SEM ESCALA

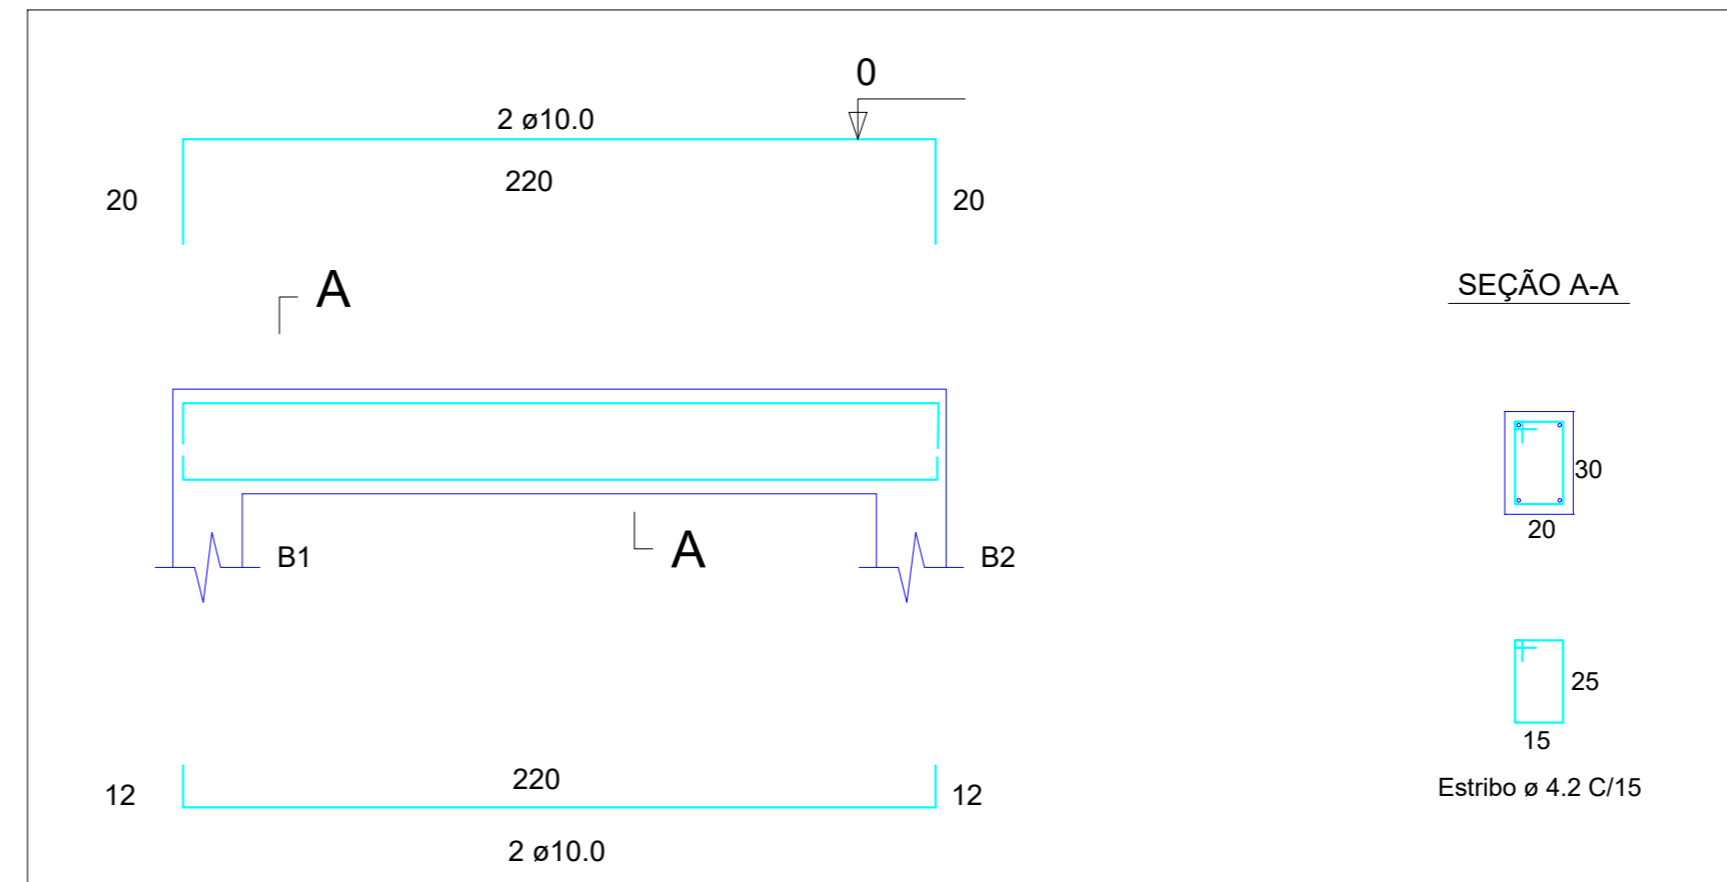


DETALHE ESTRUTURA METÁLICA COBERTURA

ESC 1:25

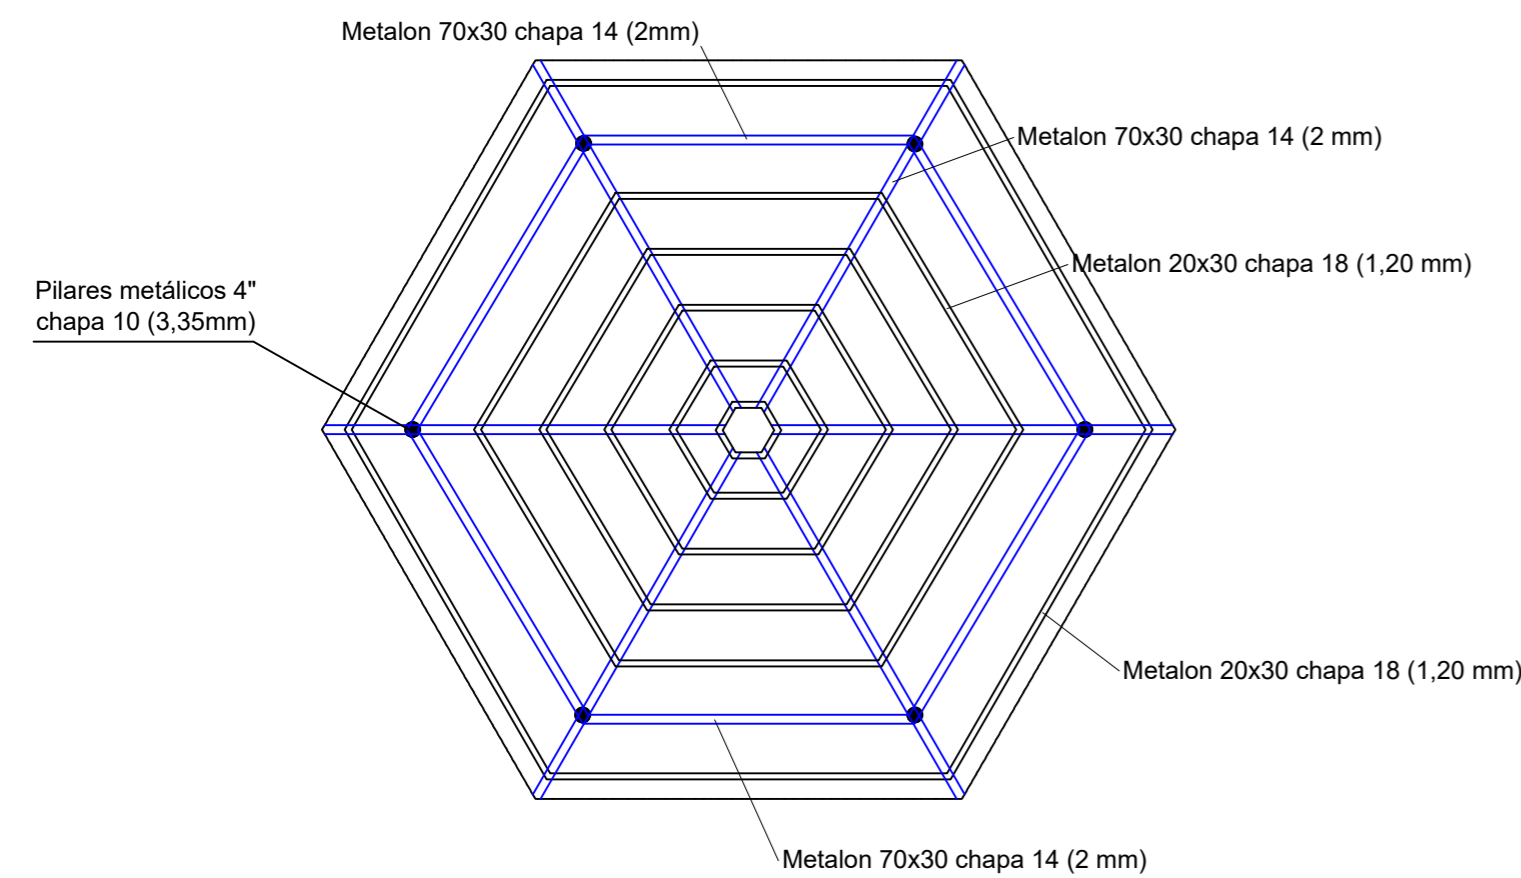

DETALHE BROCAS

SEM ESCALA

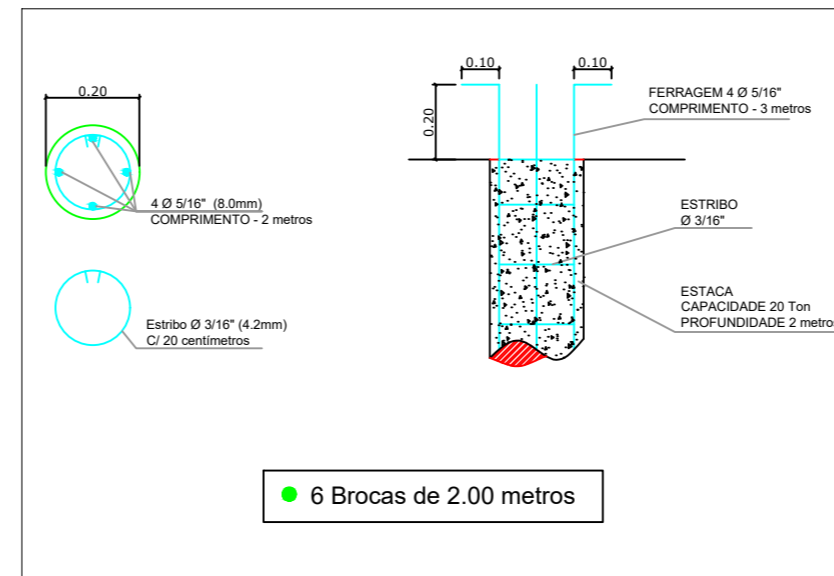


6 Brocas de 2.00 metros

PROJETO COMPLETO

03/08

INFRAESTRUTURA - CONSTRUÇÃO DE ÁREA DE CONVIVÊNCIA E LAZER
 "CONJUNTO HABITACIONAL DENOMINADO LOTEAMENTO SÃO SEBASTIÃO DA GRAMA D"
 RUA VALDOMIRO CERRI, LOTEAMENTO SÃO SEBASTIÃO DA GRAMA "D"
 SÃO SEBASTIÃO DA GRAMA - SP
 PREFEITURA MUNICIPAL DE SÃO SEBASTIÃO DA GRAMA

LOCALIZAÇÃO SEM ESCALA

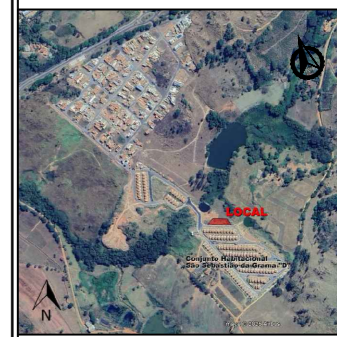

DECLARO QUE A PREPARAÇÃO DO PROJETO FOI FEITA EM CONFORMIDADE COM O ART. 17 DO DECRETO DE PROTEÇÃO DO TERREIRO E AS AGUAS PLUVIAIS NÃO SENDO CARIADA NO EGRESSO E SEM DRENAGEM A SER FEITA POR MIM.

JOSE FRANCISCO MARTHA
 PREFEITURA MUNICIPAL DE SÃO SEBASTIÃO DA GRAMA

DECLARO QUE A OBRA SERÁ EXECUTADA DE ACORDO COM O PROJETO E QUE NÃO HÁ ALGUMA IRREGULARIDADE QUE REQUER A CONEXÃO DO MEIO DE ACESSO ÀS UNIDADES DA UNIDADE DE LOTEAMENTO DEBEM SER FEITAS POR MIM.

RESPONSÁVEL TÉCNICO
 JUNIO CESAR GARCIA
 CREA/SP 5069693842

10 de maio de 2025 ESCALAS INDICADAS

APROVAÇÕES