




PLANTA BAIXA – PRAÇA DOS ITALIANOS E IMIGRANTES
ESCALA 1:500

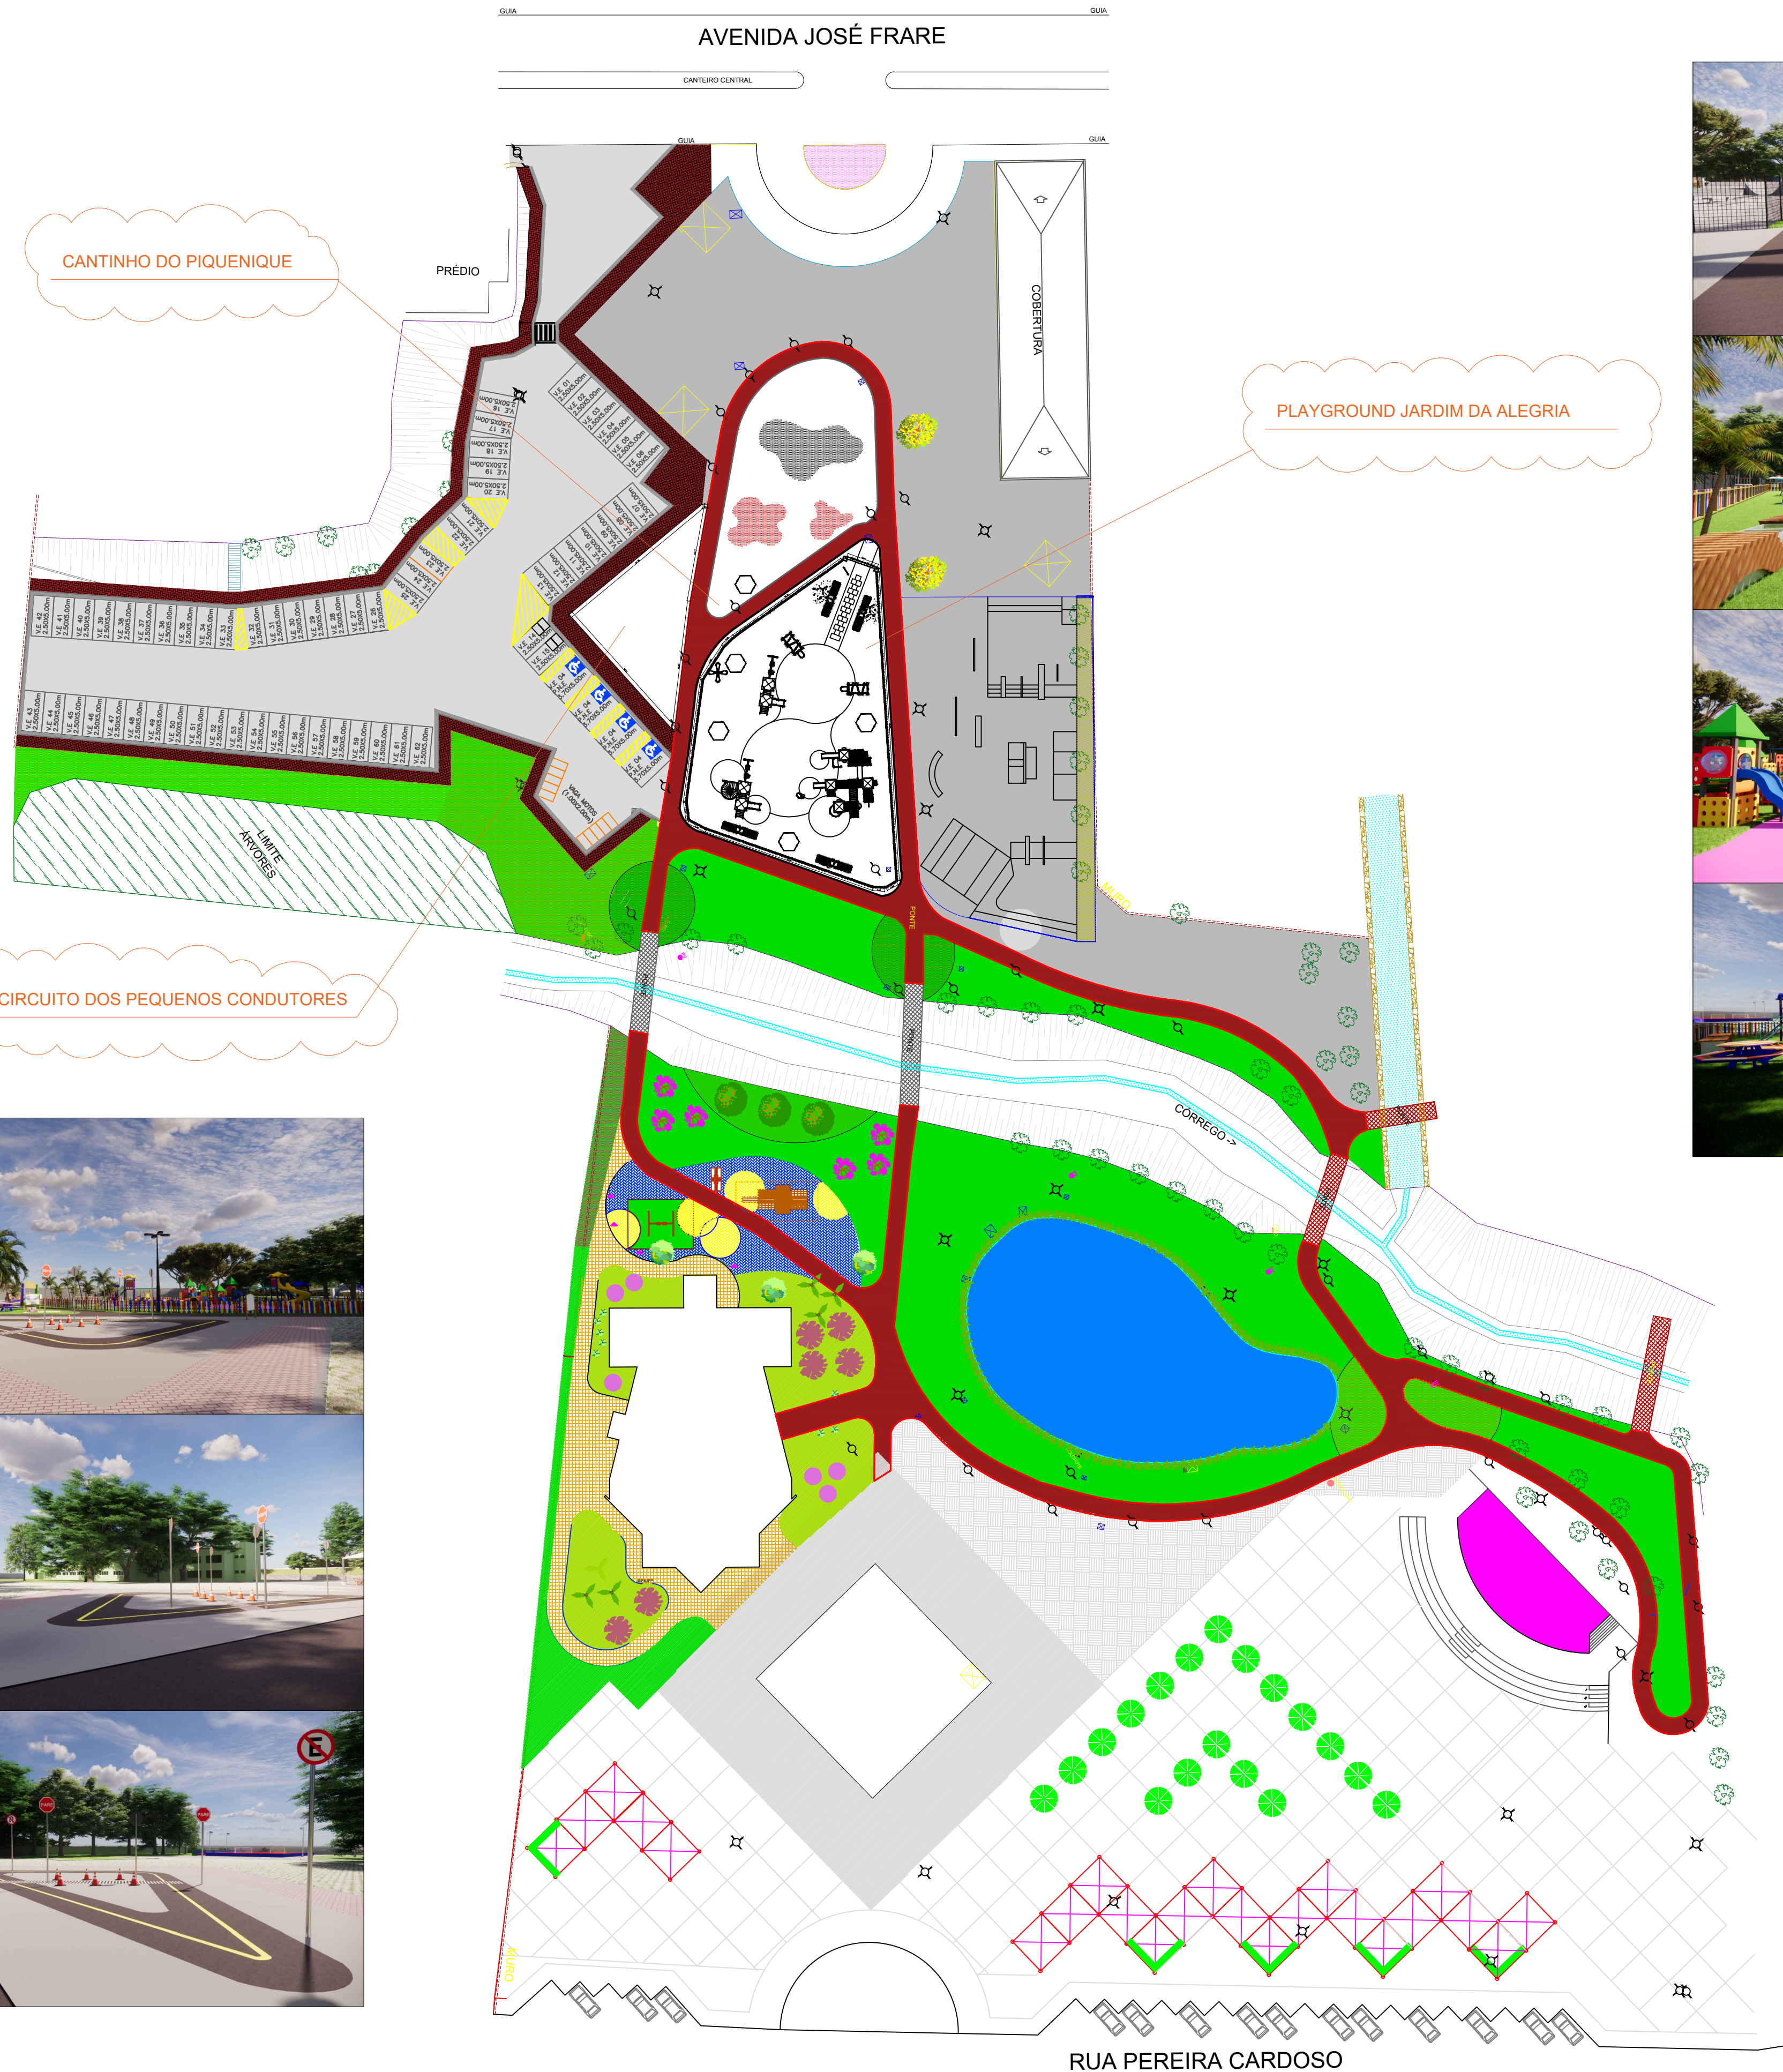