



Prefeitura Municipal de Americana


PREFEITO	FRANCISCO ANTONIO SARDELLI	DESENHO: RAFAEL CORDEIRO TONETO ALEXANDRE GOMES DA SILVA
SECRETARIO	ENGº ADRIANO A. CAMARGO NEVES	ESCALA: 1:2000
AUTOR PROJETO	ENGº CIVIL ALEXANDRE GOMES DA SILVA	DATA: NOV/2024

SOSU


SECRETARIA DE OBRAS
E SERVIÇOS URBANOS

PROJETO	PLANTA DE LOCALIZAÇÃO
LOCAL	RUA MANOEL DE MATTOS - JARDIM LUCIANE - AMERICANA - SP


FOLHA
01/02

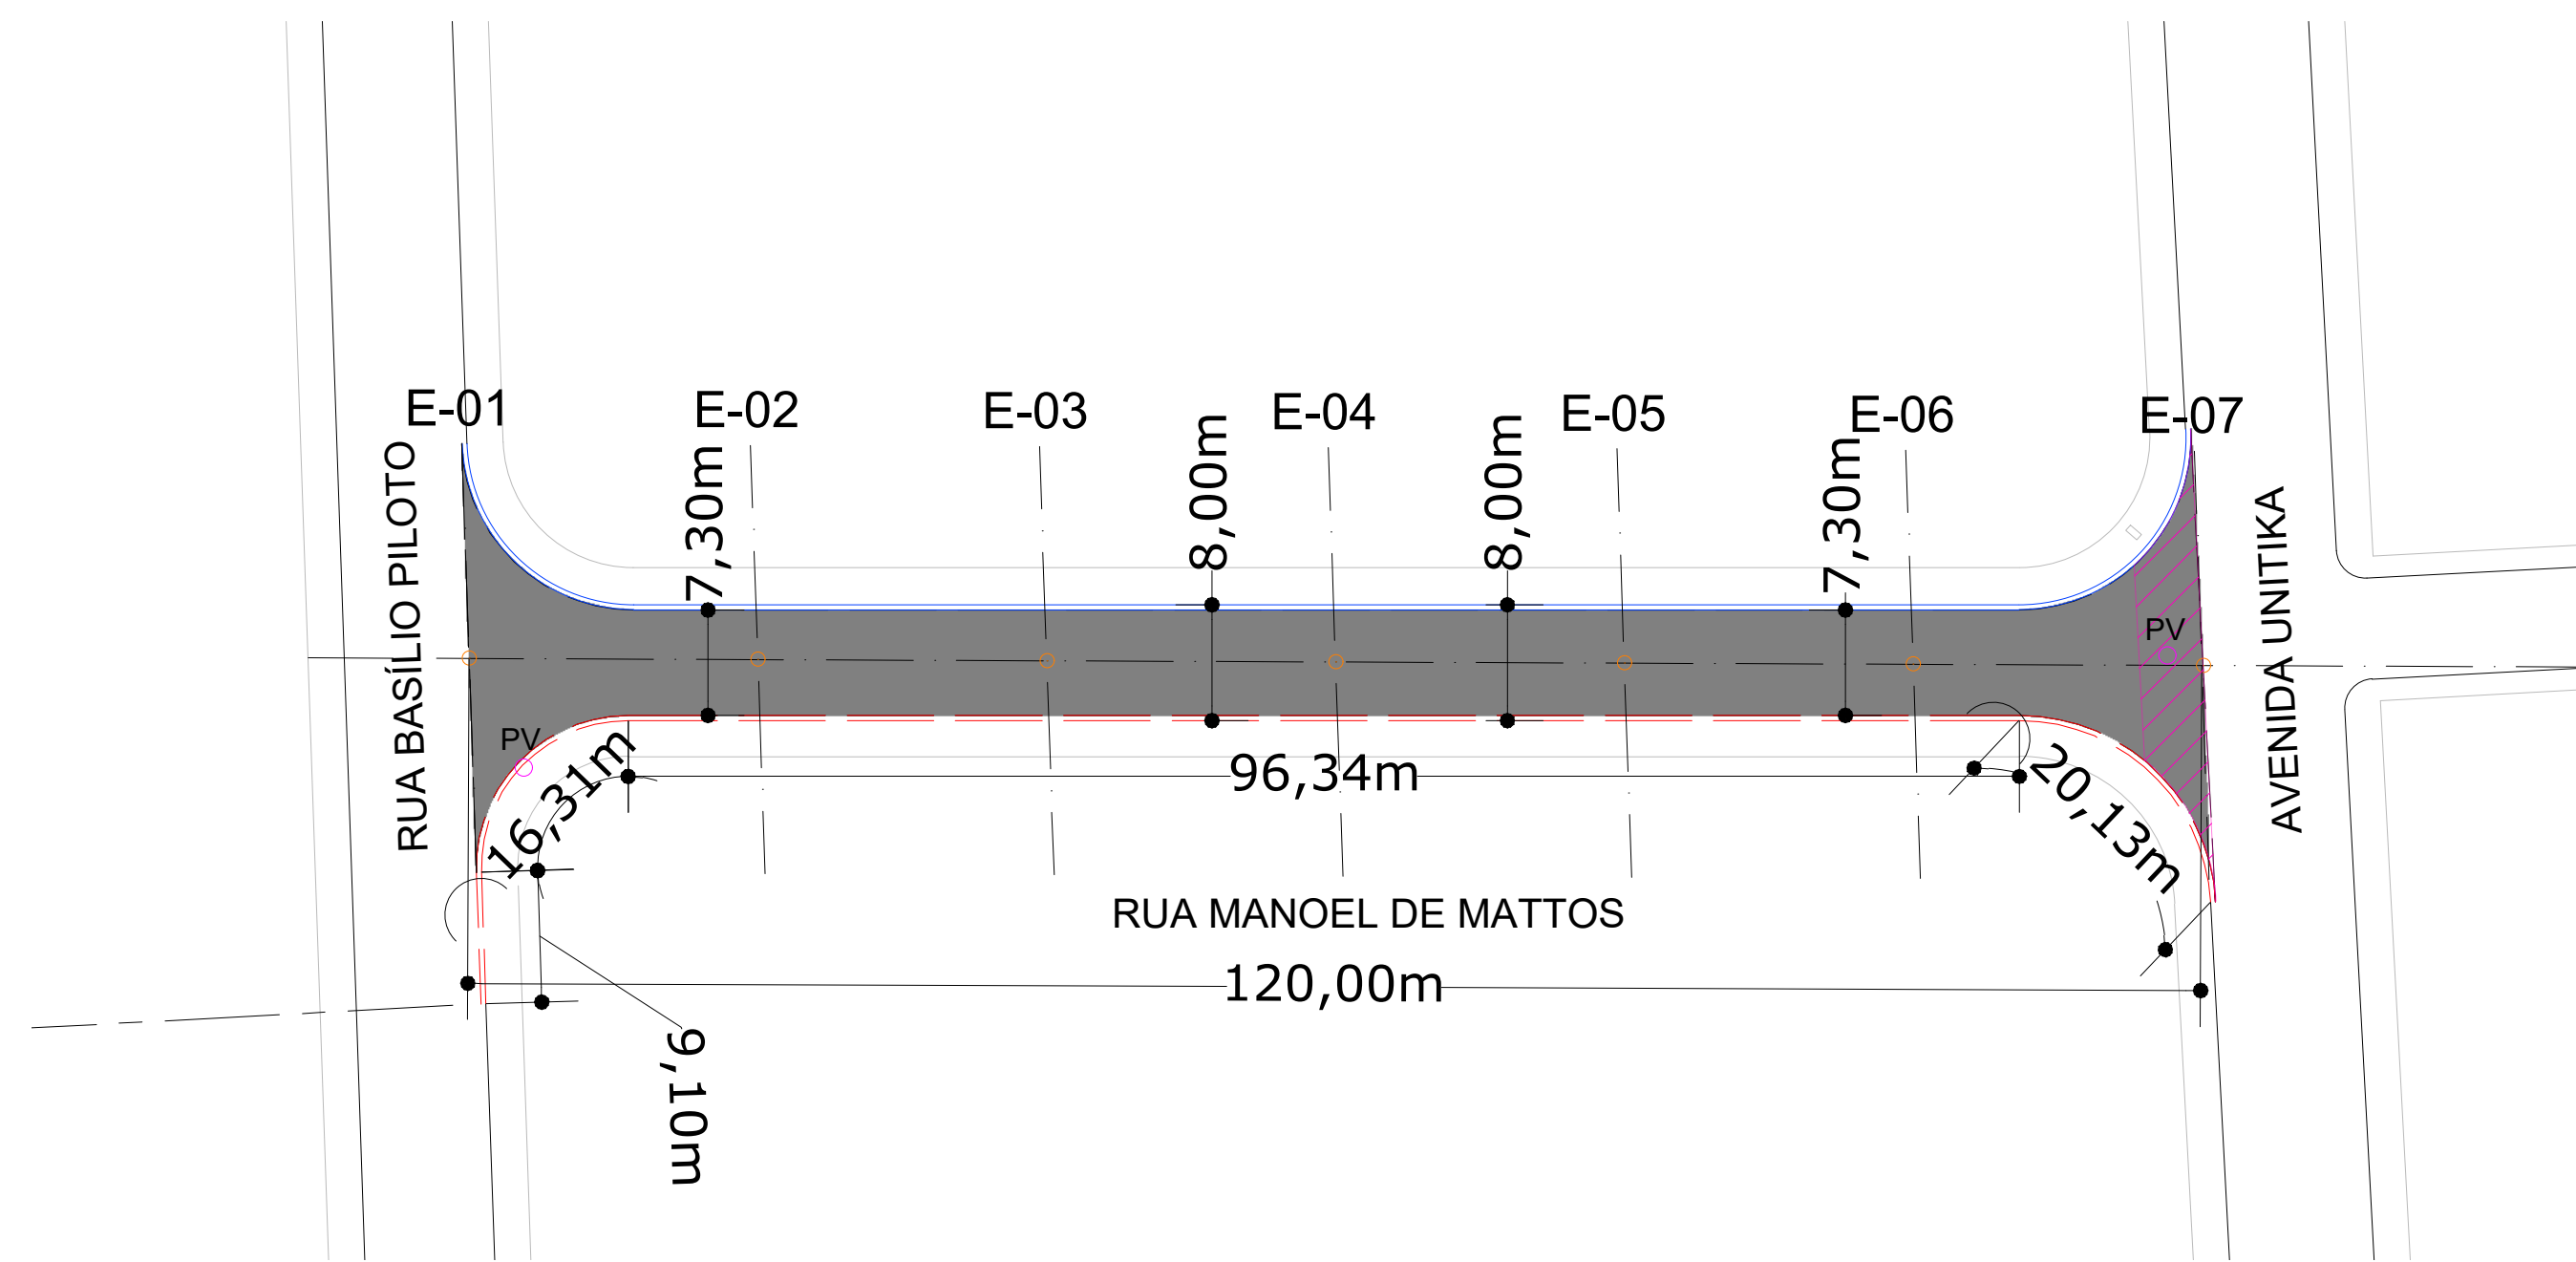

PLANTA BAIXA - ESC. 1:500

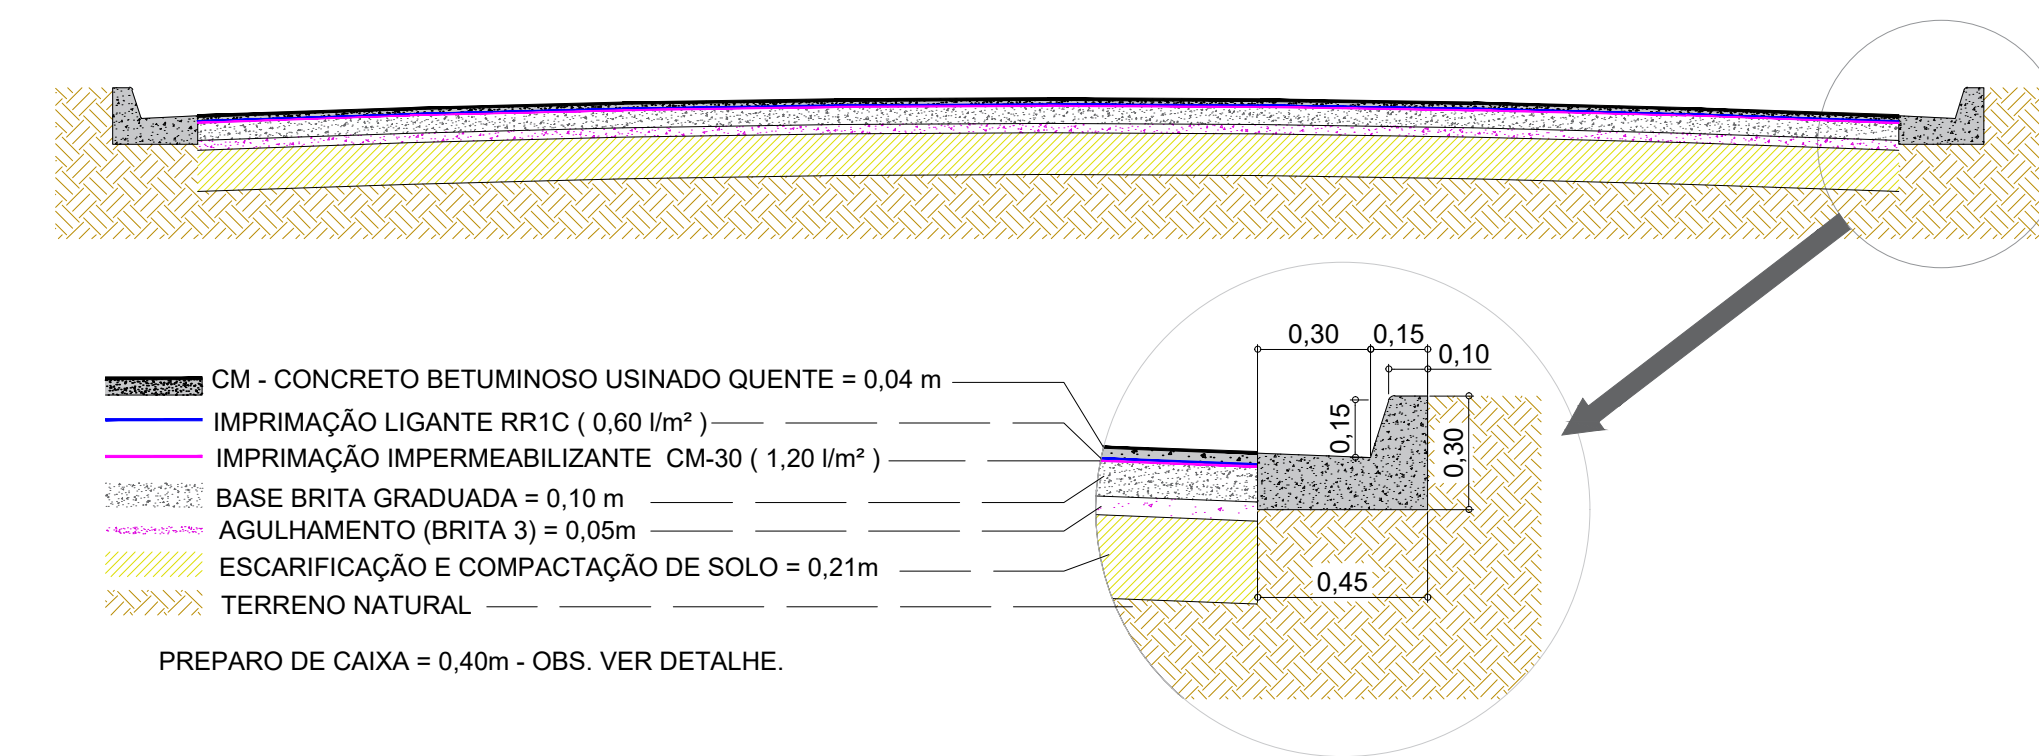

DETALHE - SEÇÃO TRANSVERSAL PAVIMENTO E GUIA - S/ ESCALA

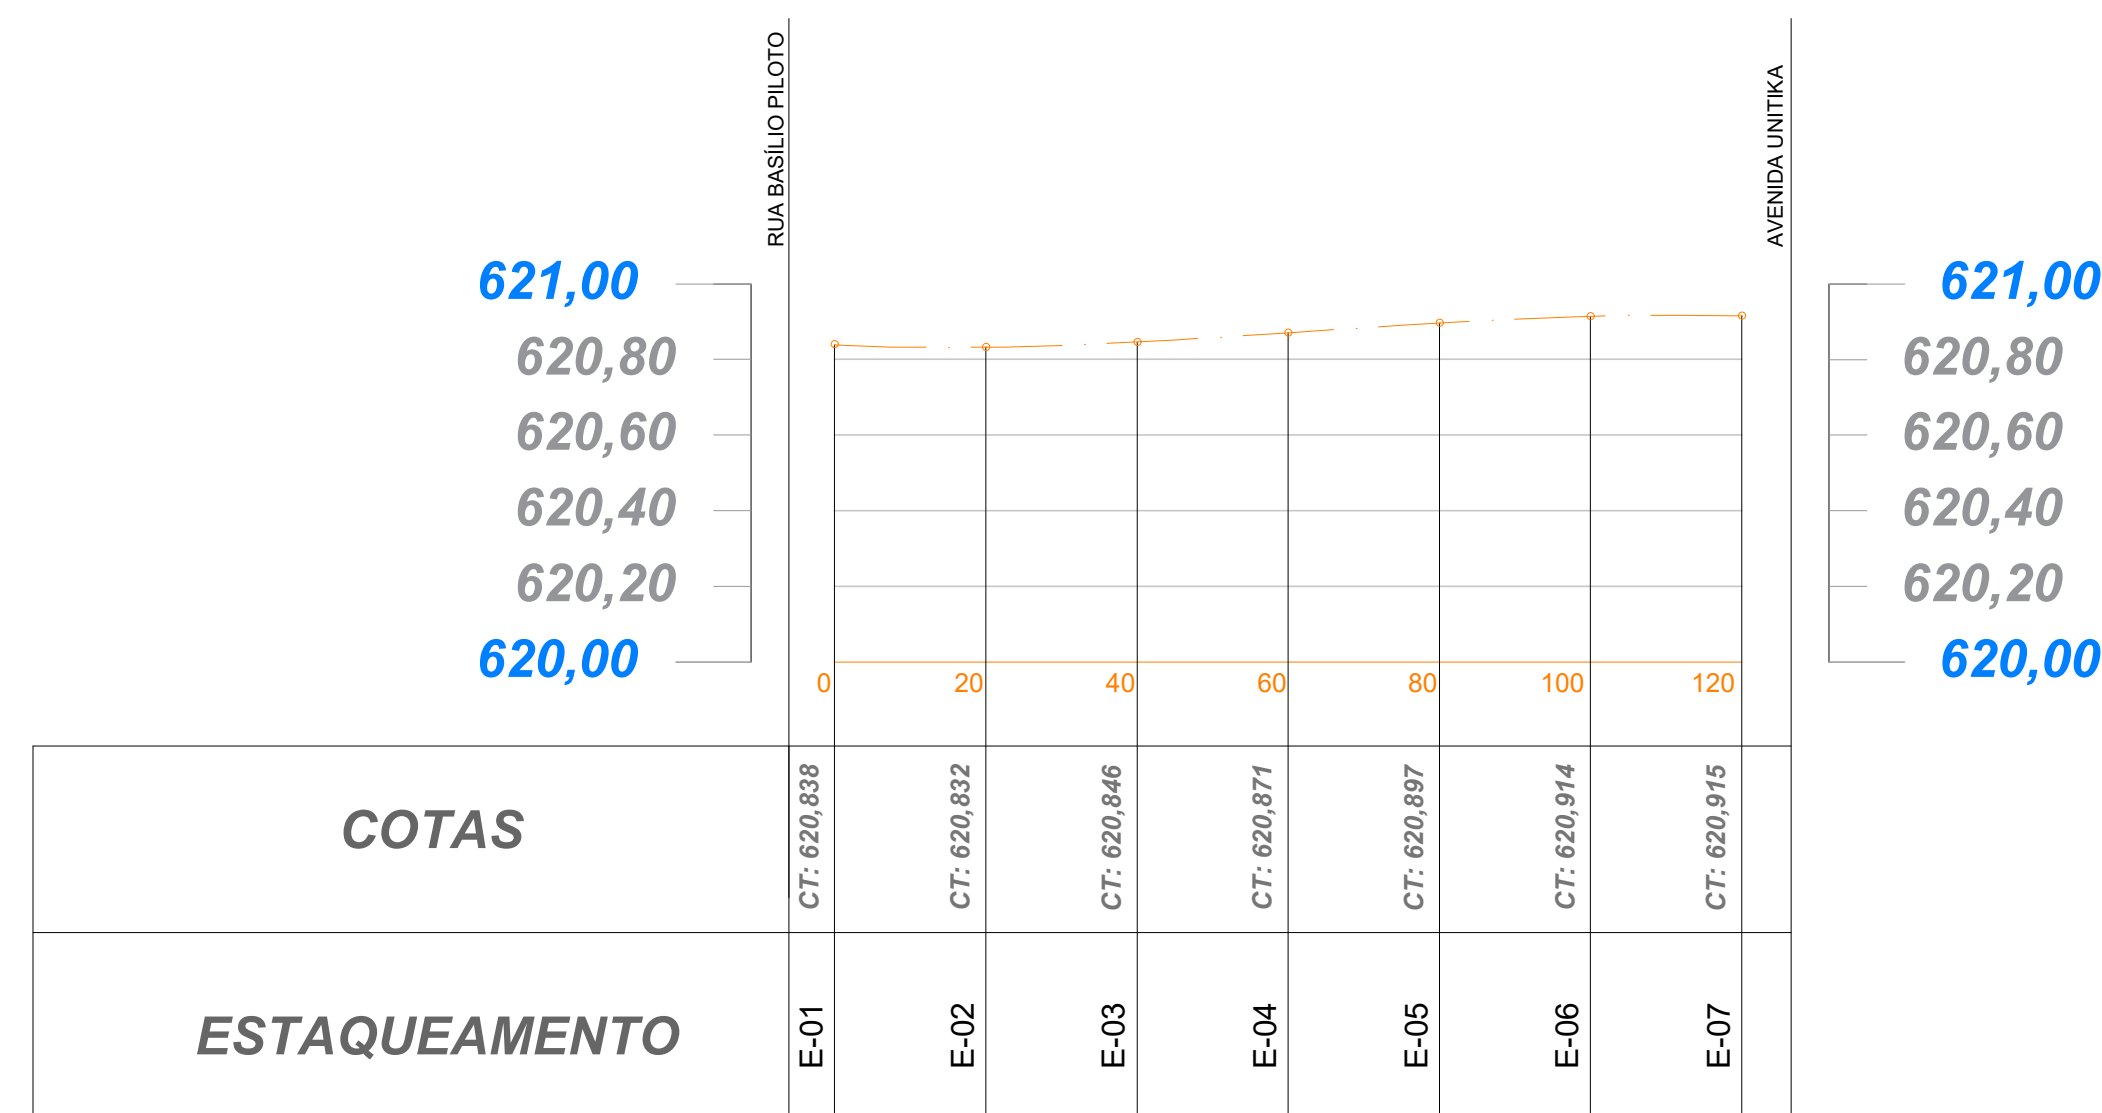

PERFIL LONGITUDINAL - ESC. VERTICAL 1:10 X ESC. HORIZONTAL 1:100

LEGENDA	
	PAVIMENTO À DEMOLIR
	À PAVIMENTAR
	GUIA EXISTENTE
	GUIA A CONSTRUIR

QUADRO RESUMO	
PAVIMENTAÇÃO	996,32 m ²
PAVIMENTO À DEMOLIR	85,32 m ²
GUIAS RETAS	96,34 m
GUIAS CURVAS	26,44 m
LEVANTAMENTO DE PV	2 unidades

Aprovação:

Engº Alexandre Gomes da Silva
Responsável técnico
ART: 2620250685161

Engº Adriano Alvarenga Camargo Neves
Secretário de Obras e Serviços Urbanos



OBS: - Rede de esgoto sanitário existente
- Rede de água existente
- Levantamento topográfico: Rafael Cordeiro Toniato



Prefeitura Municipal de Americana		
PREFEITO	FRANCISCO ANTONIO SARDELLI	DESENHO: RAFAEL CORDEIRO TONIATO, ALEXANDRE GOMES DA SILVA
SECRETARIO	ENGº ADRIANO A. CAMARGO NEVES	ESCALA: INDICADAS
AUTOR PROJETO	ENGº CIVIL ALEXANDRE GOMES DA SILVA	DATA: NOV/2024

SOSU SECRETARIA DE OBRAS E SERVIÇOS URBANOS	PROJETO	PAVIMENTAÇÃO ASFALTICA	FOLHA
	LOCAL	RUA MANOEL DE MATTOS - JARDIM LUCIANE - AMERICANA - SP	02/02