


LEGENDA CONSTRUÇÃO	
	ÁREA CONSTRUIR = 53.74 M <sup>2</sup>
	ÁREA EXISTENTE = 849.31 M <sup>2</sup>

PLANTA DE IMPLANTAÇÃO  
ESCALA 1:100

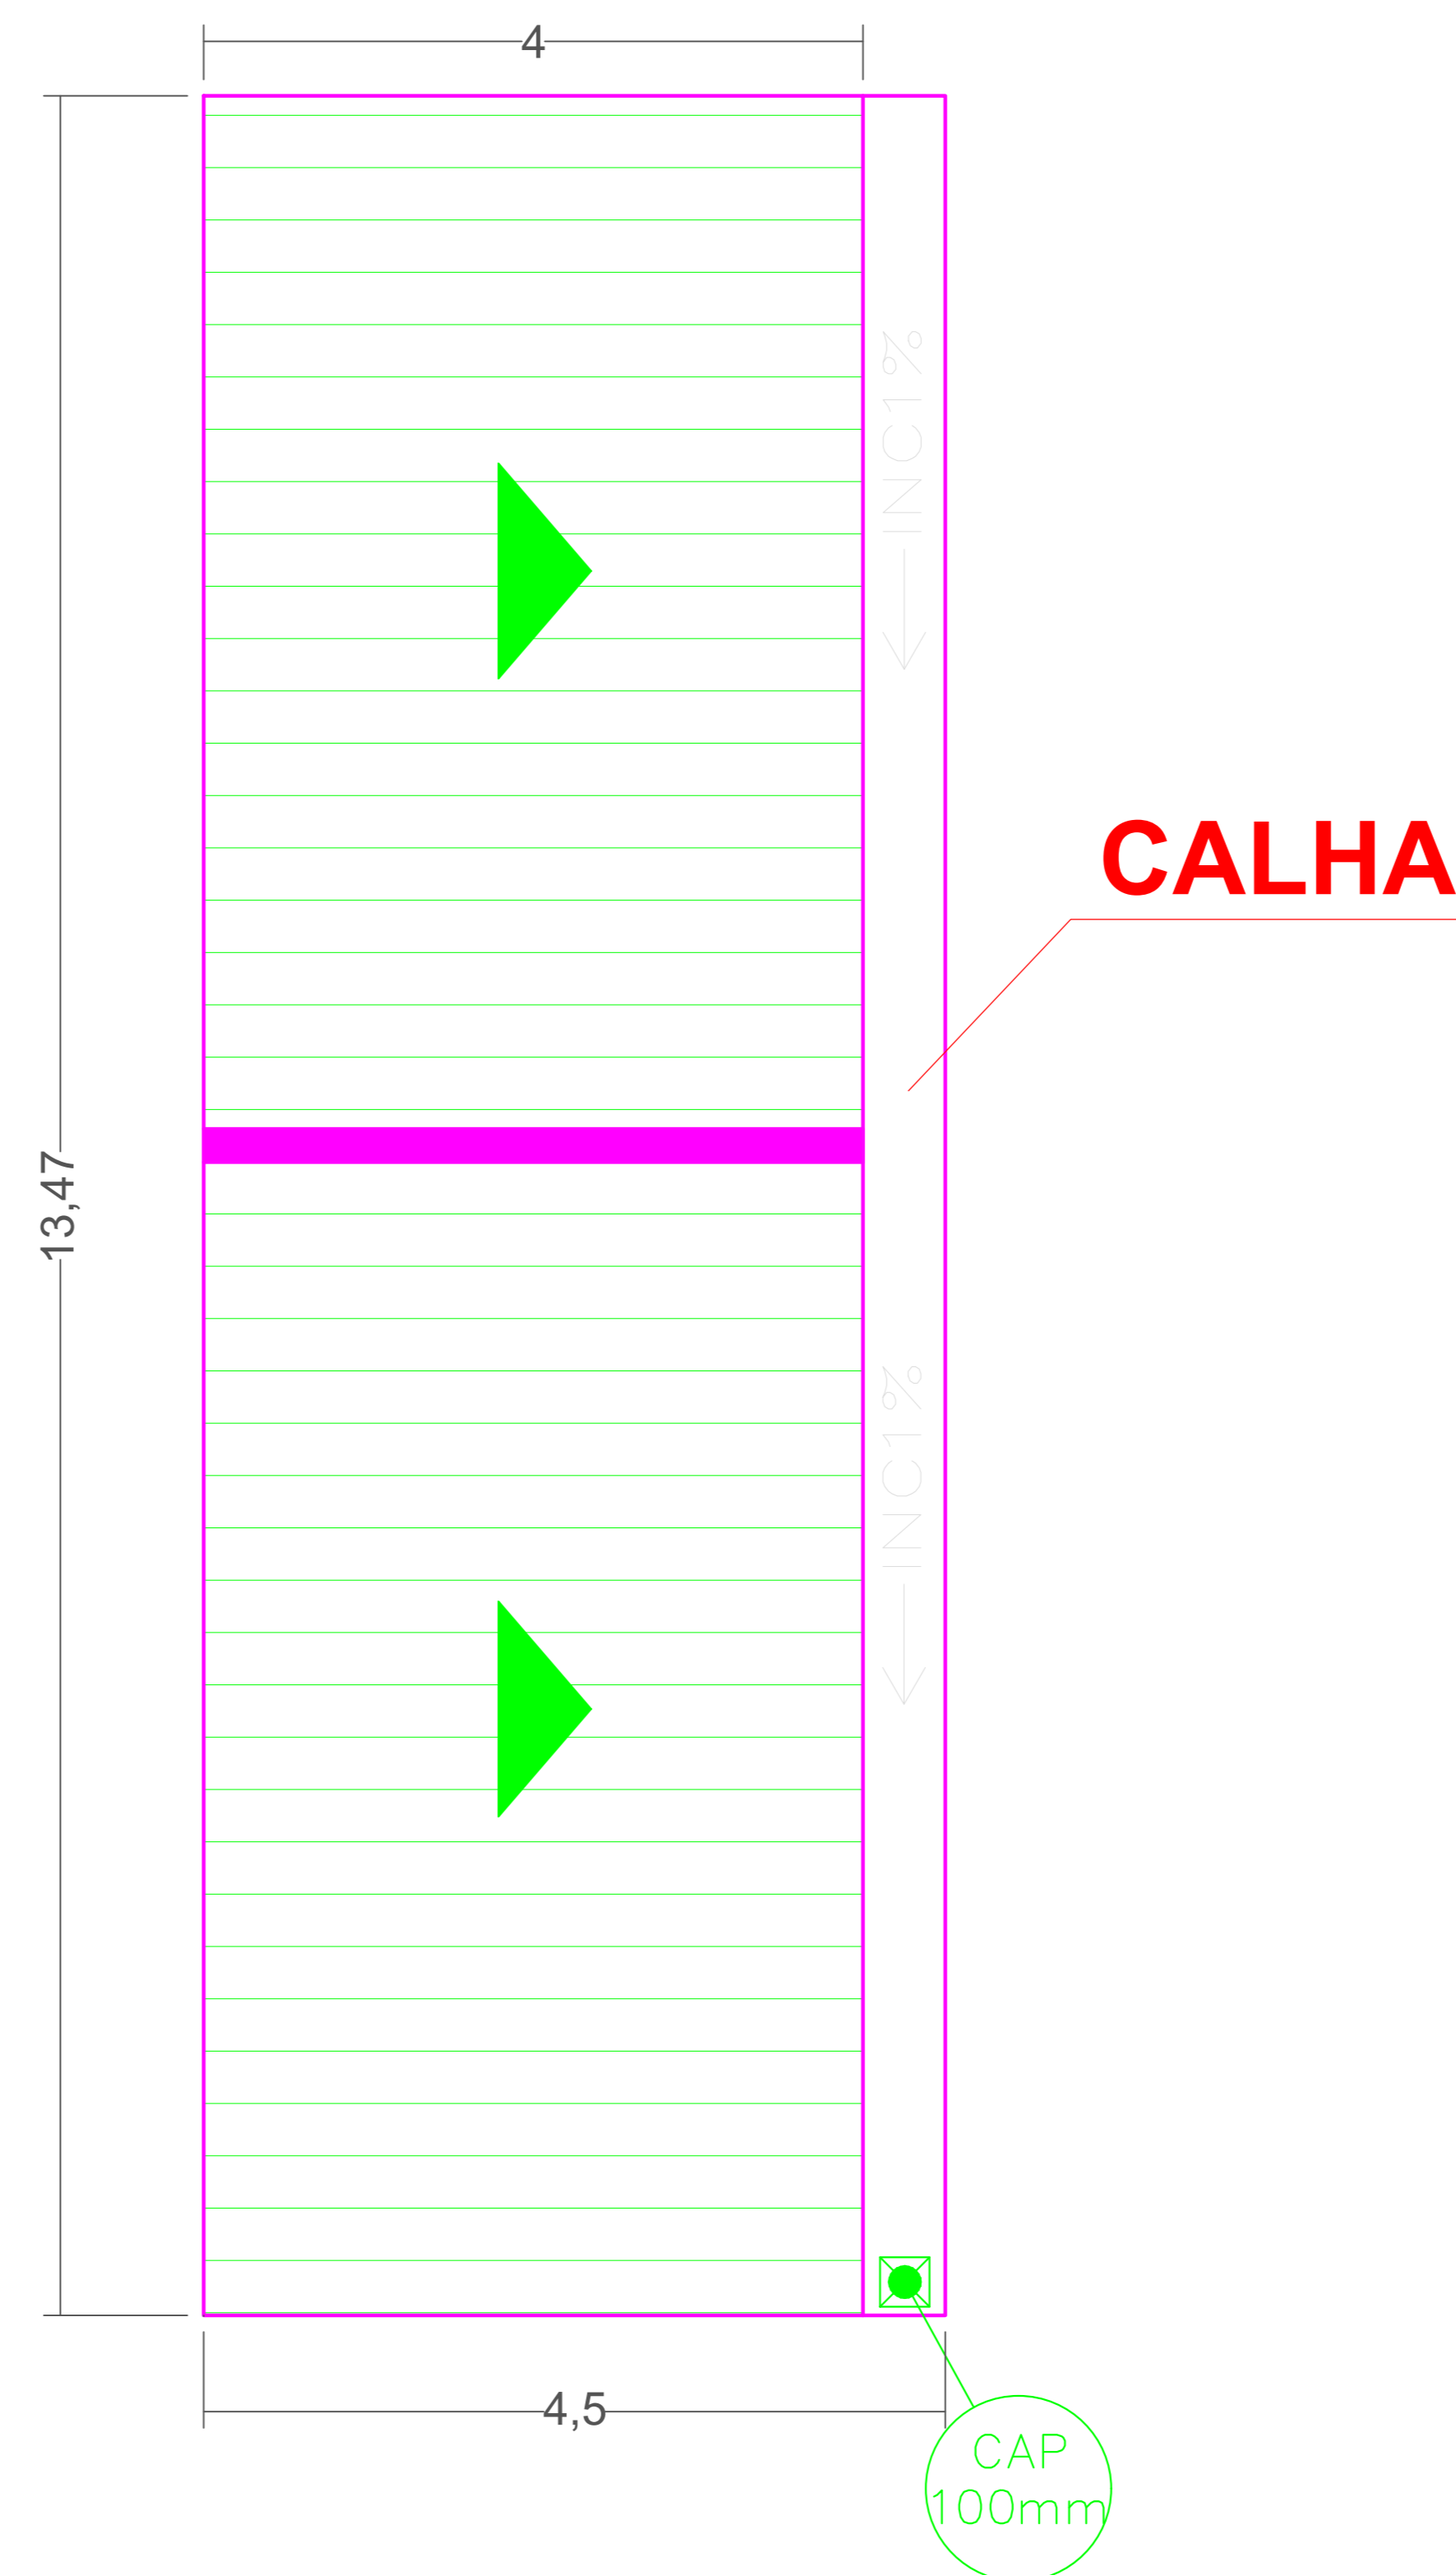

LEGENDA COBERTURA	
	TELHA TERMOACÚSTICO = INCLINAÇÃO DE 10%

PLANTA DE COBERTURA  
ESCALA 1:50

CARIMBOS DE APROVAÇÕES:

PROJETO: **ESTRUTURA DA COBERTURA E TELHAMENTO**  
AMPLIAÇÃO CRECHE MUNICIPAL  
CRECHE MUNICIPAL - RUA MARANHÃO - VILA MUTIRÃO  
ÁGUA LIMPA/GO.

PROPRIETÁRIO: MUNICÍPIO DE ÁGUA LIMPA/GOIÁS - CNPJ: 01.173.053/0001-77  
AECIO JOAO MARCOS REIS  
SILVA-03719360121  
AUTORIA E ART.: Eng<sup>o</sup> Civil AÉCIO JOÃO MARCOS REIS SILVA  
CREA Nº 101889900/D GO

CONTEÚDO	ESCALA	Nº TAVELAS	DESENHO	FOFOLHA
PLANTA BAIXA DA COBERTURA, CORTE AA, CORTE BB, PLANTA DE SITUAÇÃO E IMPLANTAÇÃO	INDICADAS	1 PAV.	TRAÇOFINO	2/3
ÁREA DO TERRENO	-	ÁREA CONSTR. EXISTENTE	-	DATA: OBT/2025
ÁREA DE ACRESCIMO	-	ÁREA TOTAL CONSTRUIDA	-	

IMPORTANTE: ANTES DA EXECUÇÃO, VERIFICAR A COMPATIBILIDADE COM PROJETOS COMPLEMENTARES: EXECUTIVO, ESTRUTURAL, ELÉTRICO E HIDRÁULICO.