



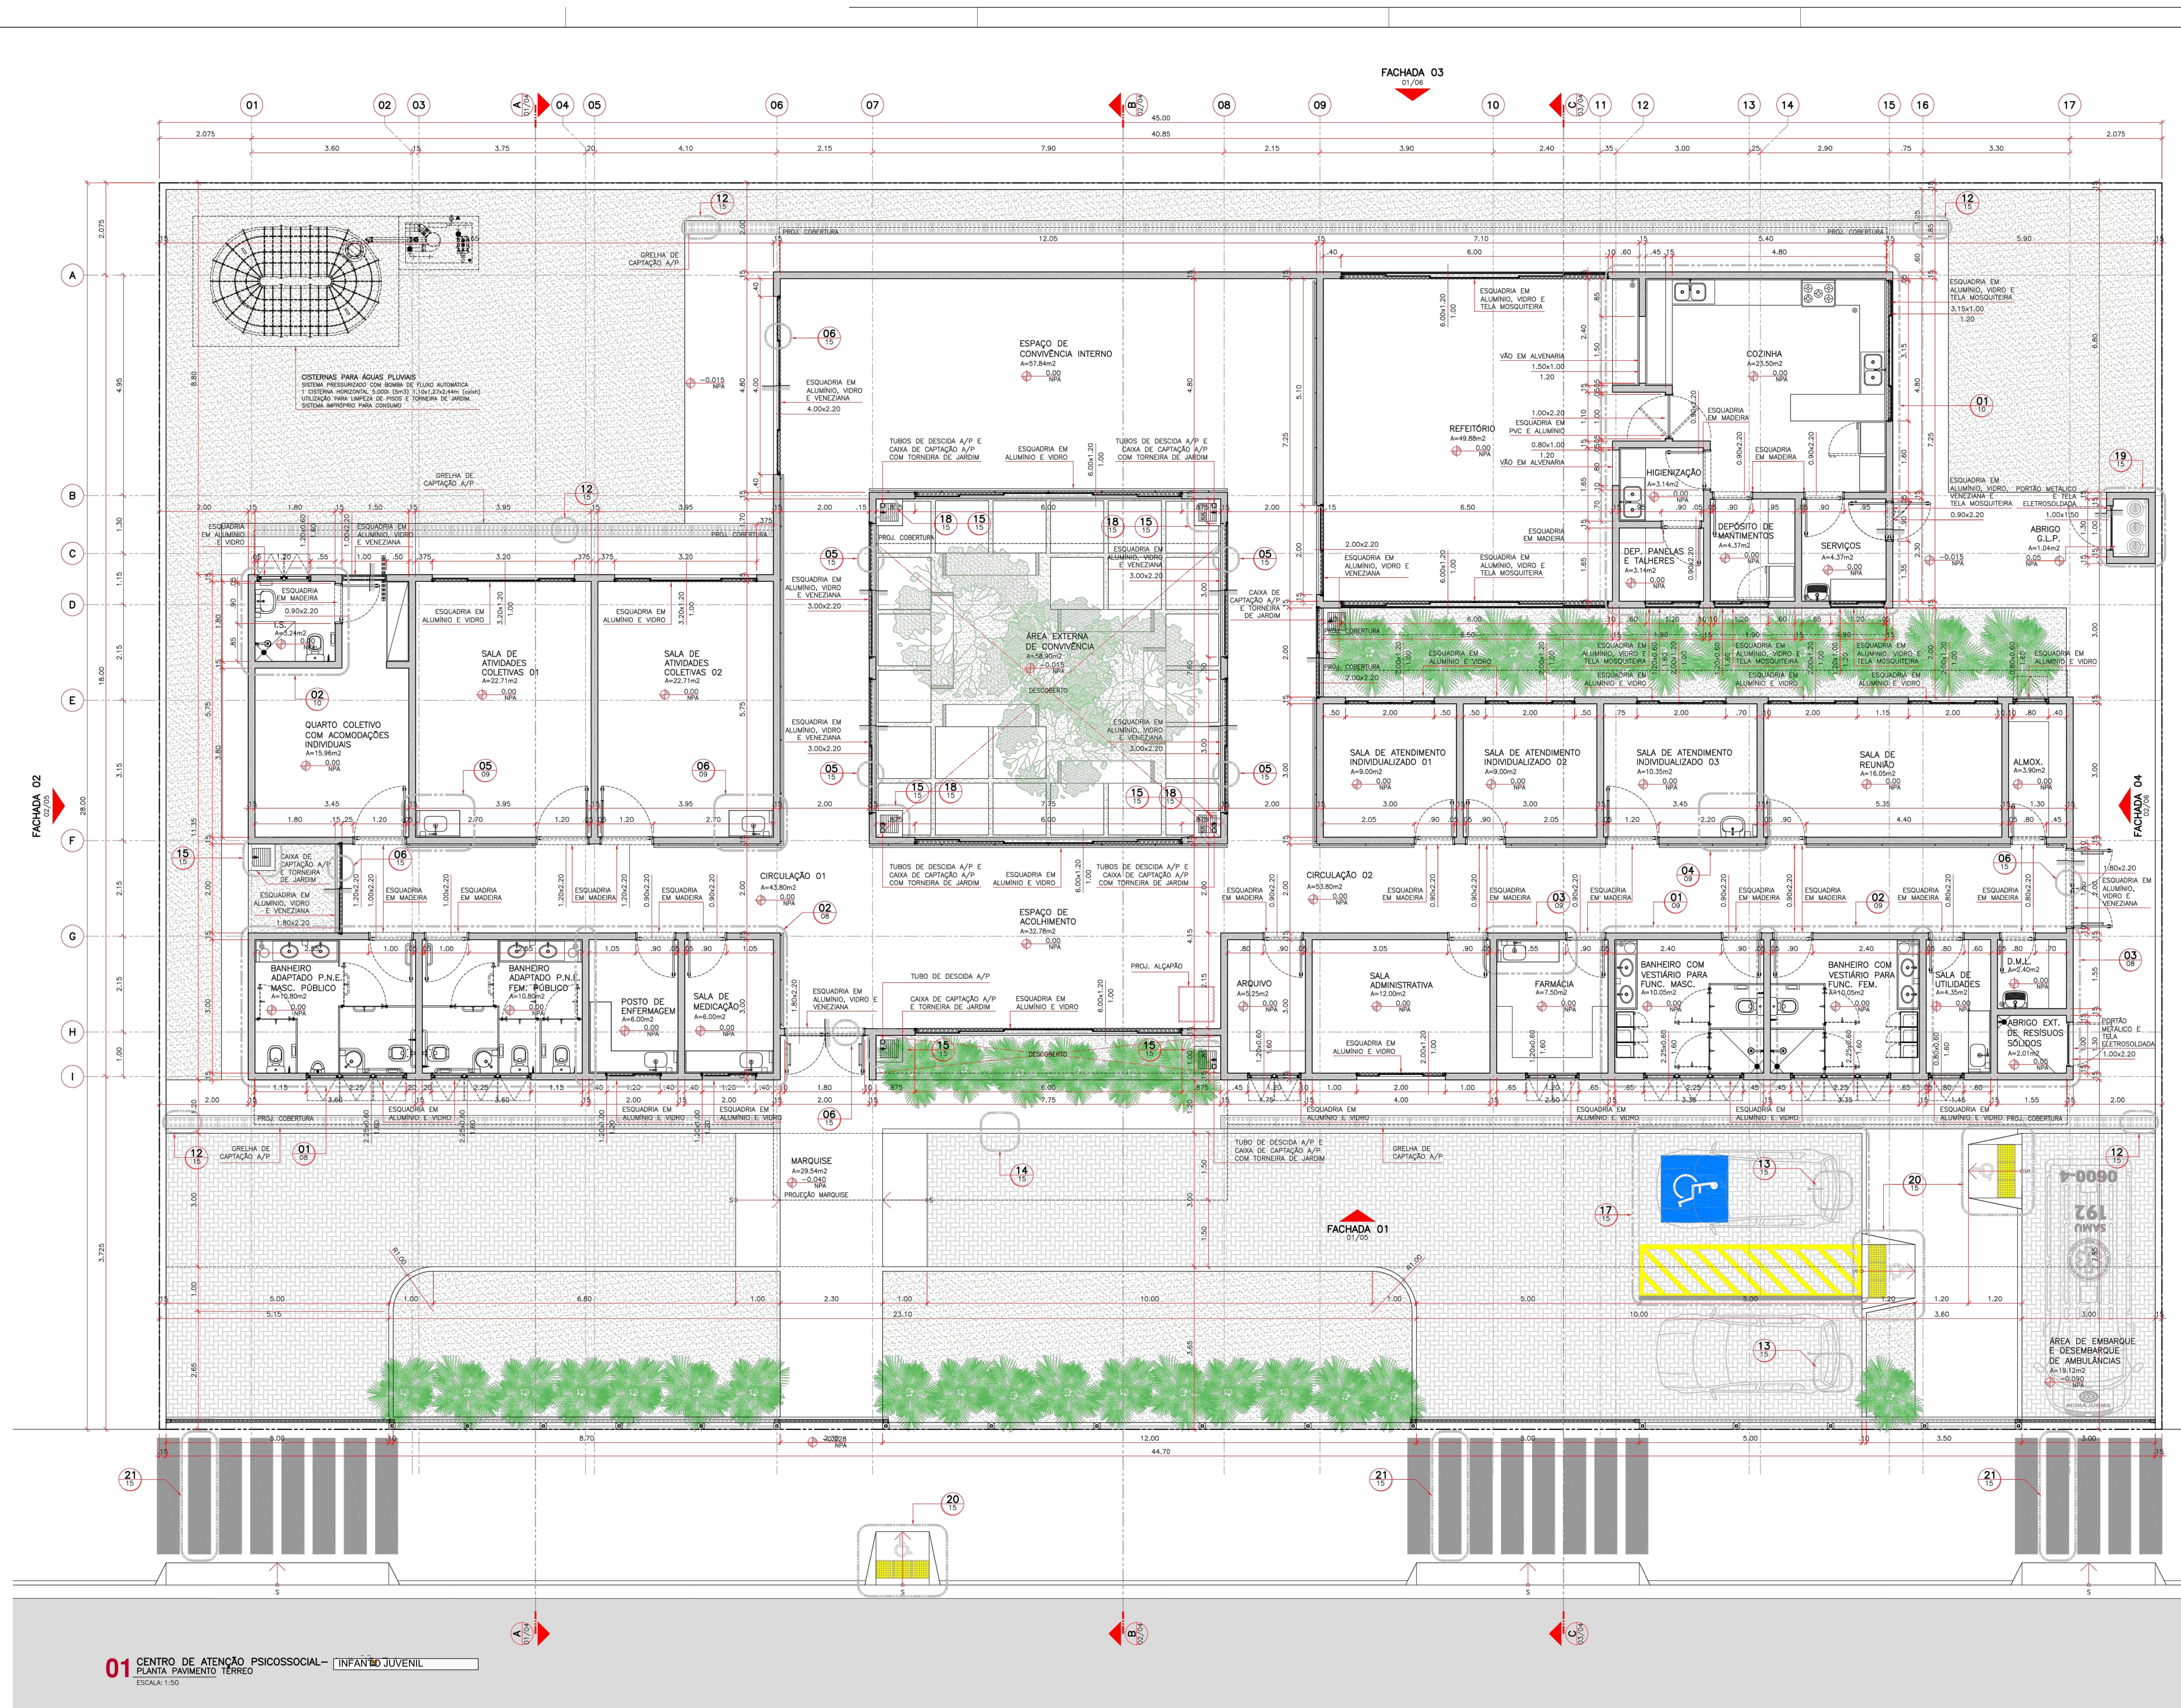

01 CENTRO DE ATENÇÃO PSICOSSOCIAL - INFÂNCIA JUVENIL
PLANTA PAVIMENTO TERREO
ESCALA: 1:50

PLANTA BAIXA PAV. TERREO 01/16

USO: **INSTITUCIONAL 02**
Proposta: **CONSTRUÇÃO DE EQUIPAMENTO PÚBLICO - CAPS INFÂNCIA JUVENIL**
Proprietário: **MUNICÍPIO DE SUMARÉ**
Local: **Rua Antonieta Ravagnani, 240 - Residencial Portal Bordon II**
Distrito: **SEDE** Município: **SUMARÉ - SP**
Escalas: **INDICADAS**

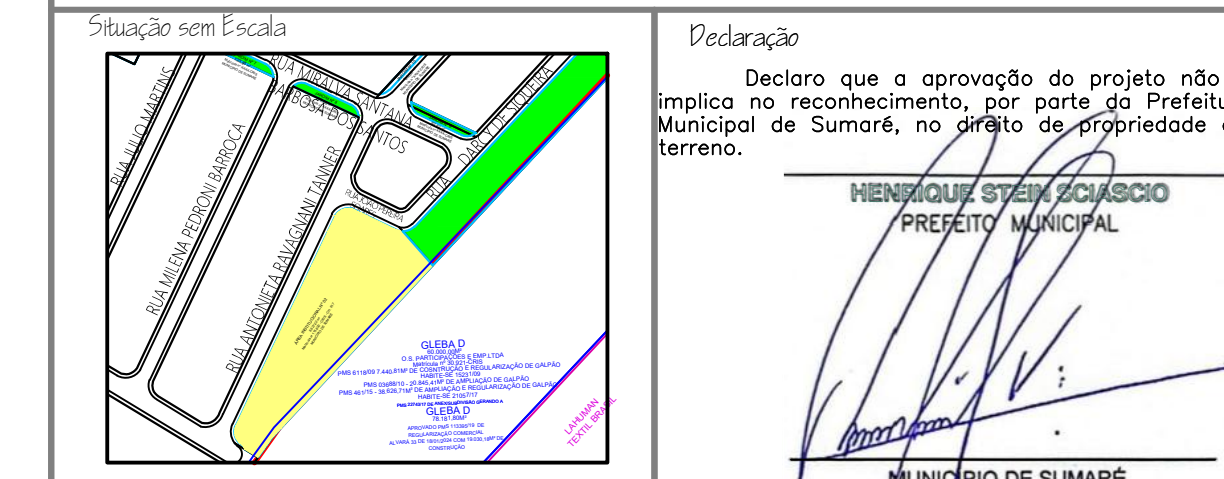

TERRENO: 8.627,02
ÁREA DO PRÉDIO: 608,16m²
Lote: 8.018,86 m²

Aprovação e Injeções
Aprovado
PREFEITURA MUNICIPAL DE SUMARÉ
Sumaré, 24 de maio de 2024
ANTONIO CARMELO VALENTE
Engenheiro Municipal - CREA 000000000