



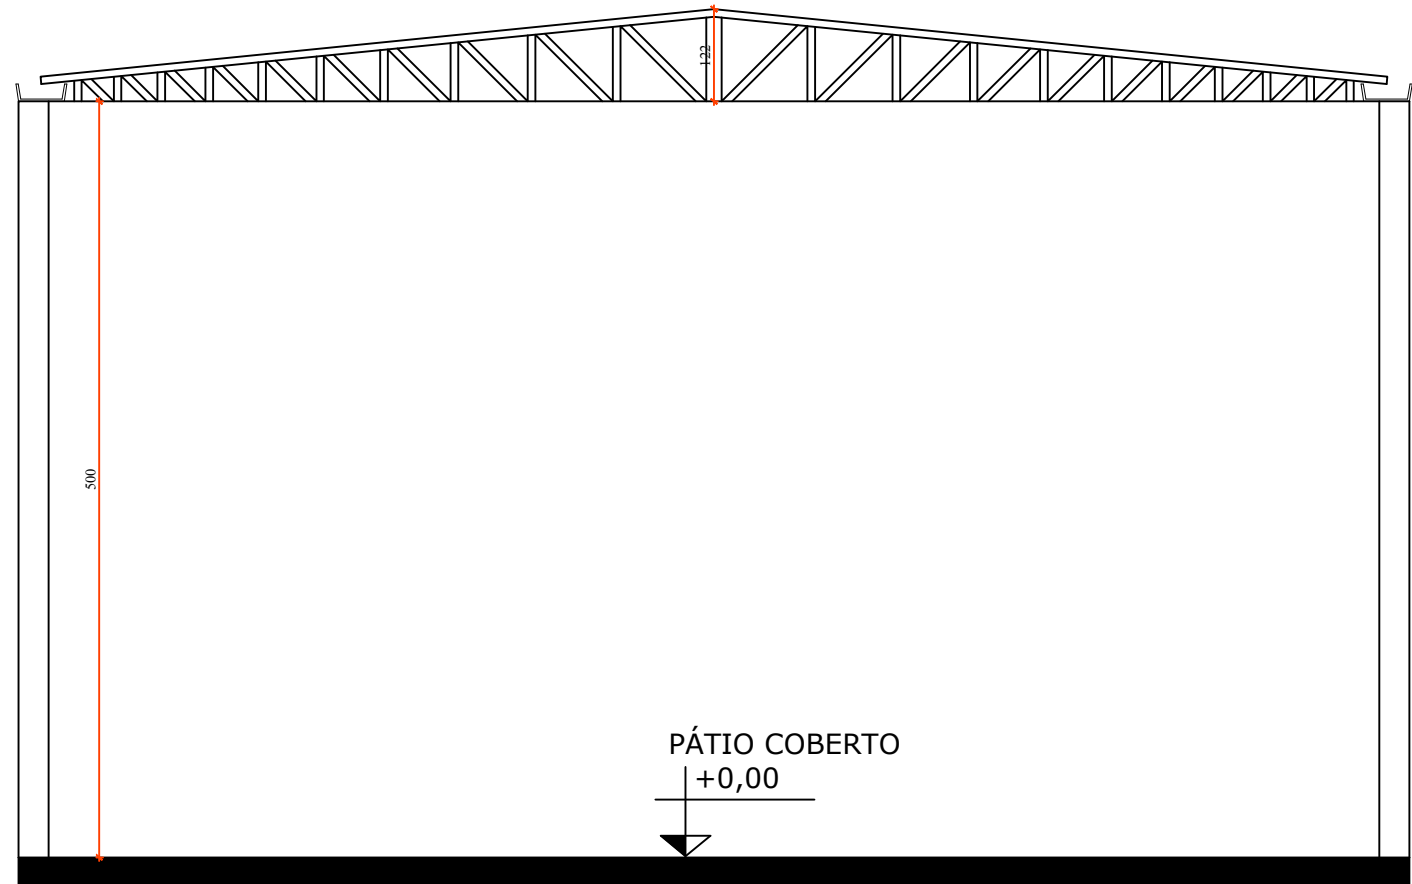

CORTE AA
ESCALA 1:50




PLANTA DE IMPLANTAÇÃO
SEM ESCALA

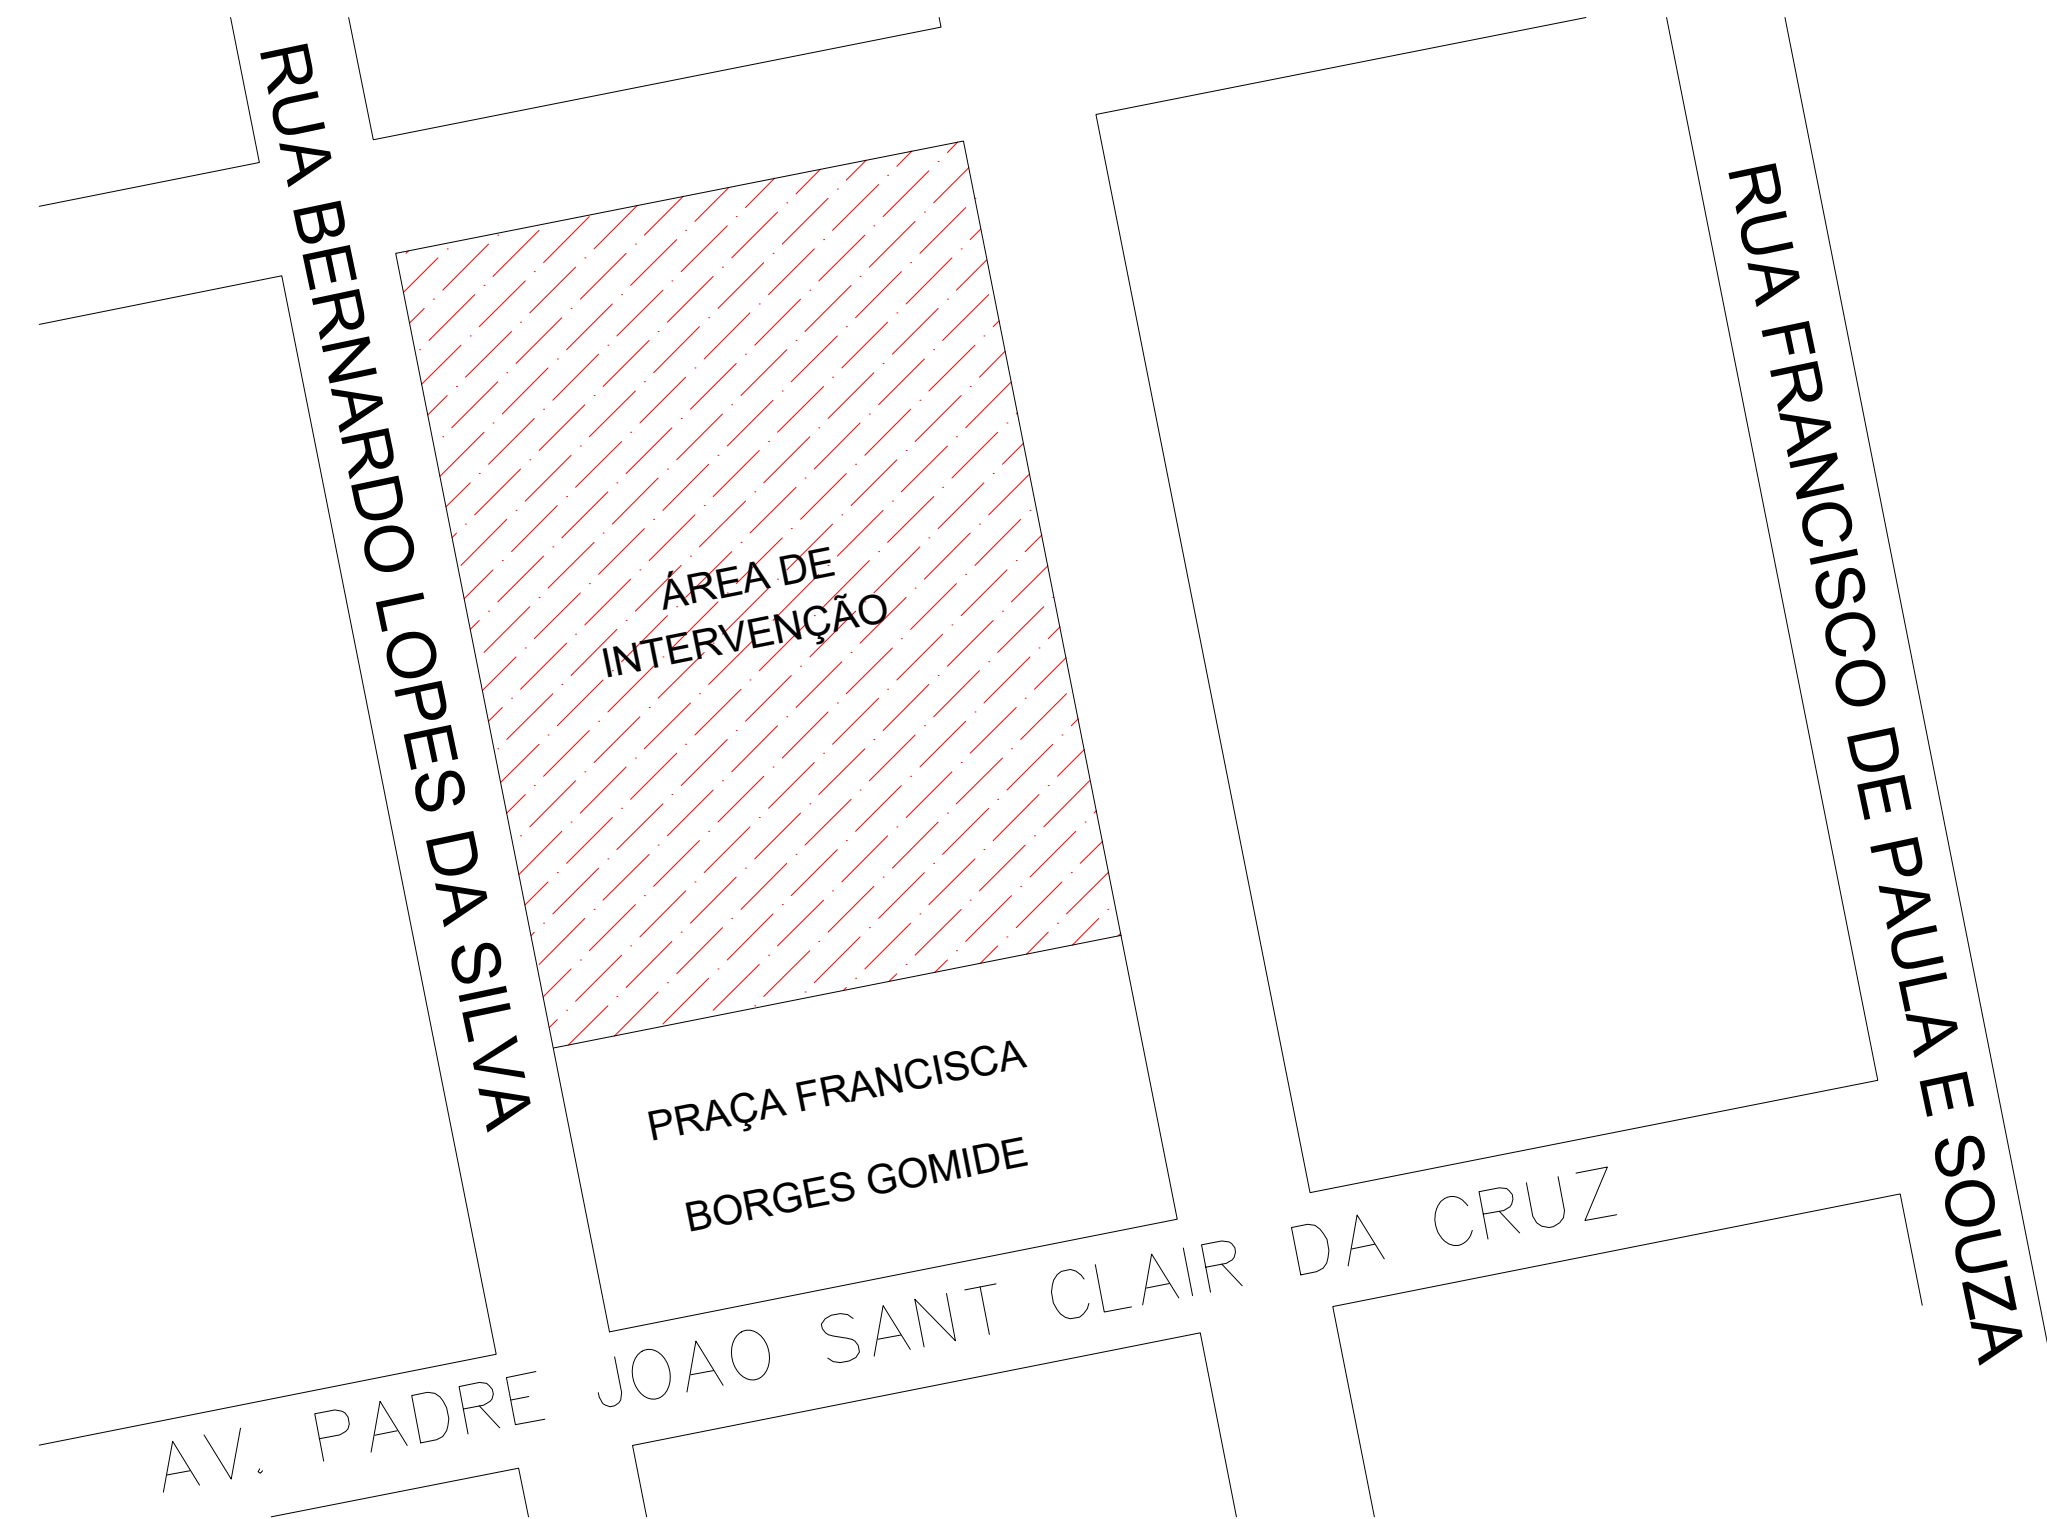

PLANTA DE SITUAÇÃO
SEM ESCALA



PLANTA BAIXA
ESCALA 1:50

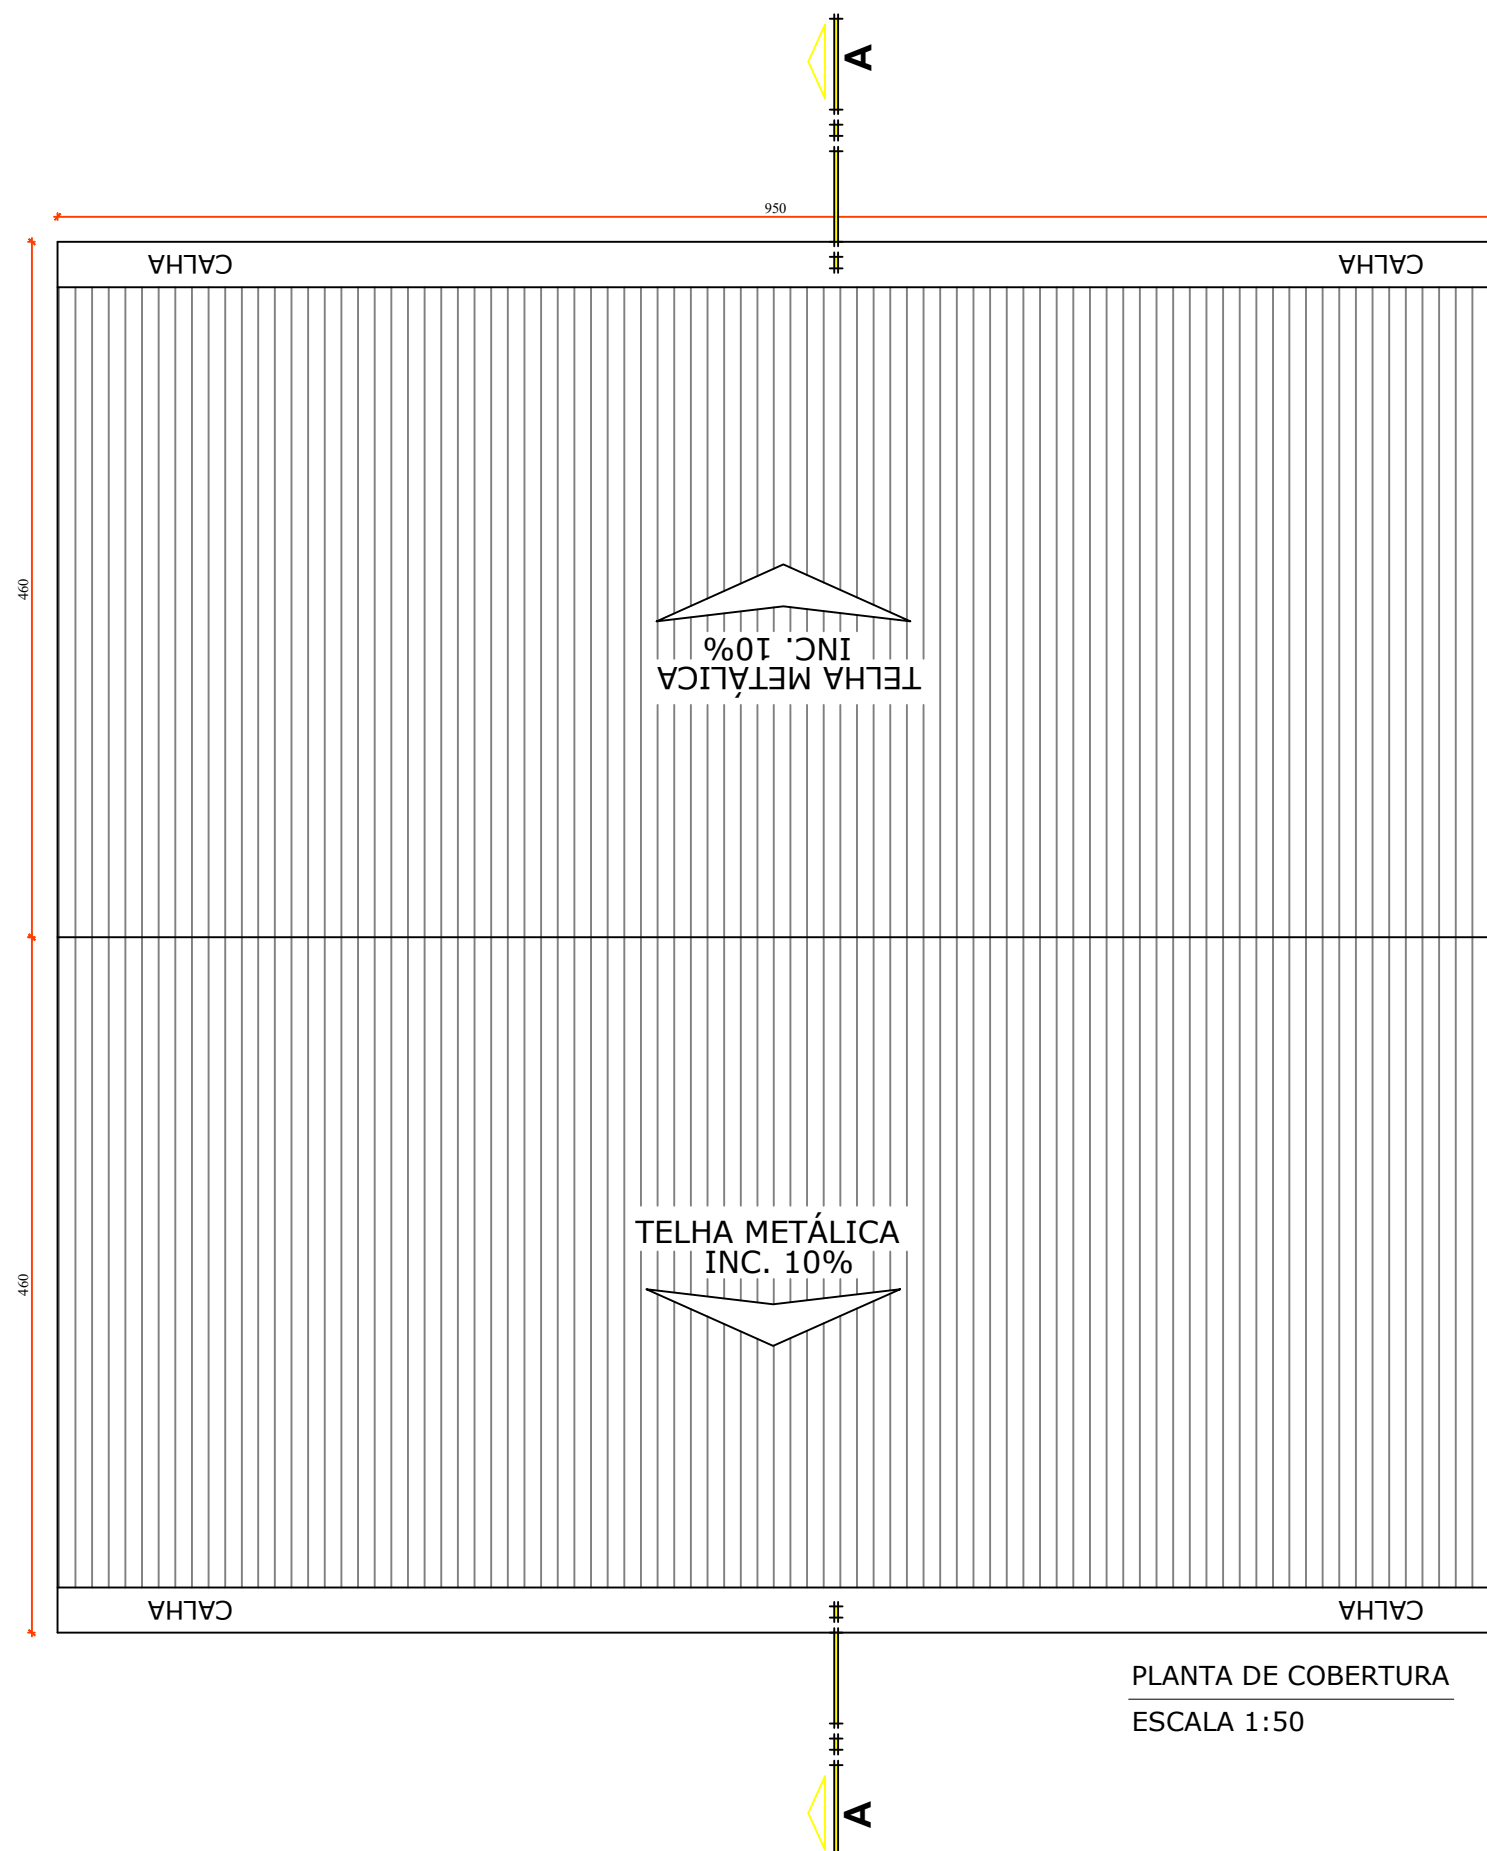

PLANTA DE COBERTURA
ESCALA 1:50

PROJETO ARQUITETÔNICO

AV. PADRE JOÃO ST. CLAIR DA CRUZ COM RUA BERNADO LOPES - PALMELO-GO

CONTRUÇÃO DE PÁTIO NA ESCOLA OLITA GONÇALVES DE FREITAS
Nº DE PAVIMENTOS: 1PAV.

Proprietário: Prefeitura Municipal de Palmeiro - GO.CNPJ: 01.181.239/0001-78

Projeto Arquitetônico - CREA: Lorena Fátima Silva, Engenheira Civil - CRE-GO: 25.178/D-GO

DESCRIÇÃO DOS PAVTOS:

1 PAVIMENTO - TÉRREO

ESCRITÓRIO:

CONTEÚDO:

PLANTA BAIXA
PLANTA DE SITUAÇÃO
QUADRO DE ABERTURAS

ÁREA DO TERRENO:

1.688,03M²

ÁREA AMPLIADA:

87,40M²

ÁREA CONSTRUÍDA TOTAL:

1.214,00M²

RESPONSÁVEL TÉCNICO - CREA-GO:

Lorena Fátima Silva

CRE-GO: 25.178/D-GO

FRANCHA

1/1

ESCALA

INDICADA

DATA:

MAIO/2025