



PREFEITURA MUNICIPAL DE AGUDOS
R. Sete de Setembro, 650 - Centro, Agudos - SP, 17120-001

PREFEITURA MUNICIPAL DE AGUDOS CNPJ: 46.137.444/0001-74

CONCORRÊNCIA ELETRÔNICA Nº. 002/2024

PROCESSO ADMINISTRATIVO Nº. 038/2024

EDITAL Nº 035/2024

TIPO: MENOR PREÇO

MODO DE DISPUTA: ABERTO

JULGAMENTO: MENOR PREÇO GLOBAL

HORÁRIO E DATA DA SESSÃO PÚBLICA: às 09:00 horas do dia 10 de maio de 2.024.

O **MUNICÍPIO DE AGUDOS/SP**, Estado de São Paulo, através de sua Comissão Contratação, torna público, para conhecimento dos interessados, que se encontra aberta Licitação na modalidade **CONCORRÊNCIA**, na forma **ELETRÔNICA nº 002/2024 – Processo Administrativo nº 038/2024**, para **CONTRATAÇÃO DE EMPRESA ESPECIALIZADA PARA FORNECIMENTO DE MATÉRIAS DE 1ª LINHA E MÃO DE OBRA NECESSÁRIO PARA EXECUÇÃO DE RECINTO DE FESTAS-FELIPE ALVES, CONFORME ESPECIFICAÇÕES TÉCNICAS CONTIDAS NO PROJETO BÁSICO E/OU EXECUTIVO, COM TODAS AS SUAS PARTES, DESENHOS, E ESPECIFICAÇÕES CONSTANTES DO ANEXO I – TERMO DE REFERÊNCIA E PLANILHA ORÇAMENTÁRIA**, pelo regime de empreitada por preço global, a qual será regida pela Lei Federal nº 14.133/21 e demais Leis que regem a matéria, e conforme condições e especificações constantes deste edital de Concorrência, cuja composição é a seguinte:

1. DO OBJETO

1.1. O objeto desta CONCORRÊNCIA PÚBLICA é a **CONTRATAÇÃO DE EMPRESA ESPECIALIZADA PARA FORNECIMENTO DE MATÉRIAS DE 1ª LINHA E MÃO DE OBRA NECESSÁRIO PARA EXECUÇÃO DE RECINTO DE FESTAS-FELIPE ALVES, CONFORME ESPECIFICAÇÕES TÉCNICAS CONTIDAS NO PROJETO BÁSICO E/OU EXECUTIVO, COM TODAS AS SUAS PARTES, DESENHOS, E ESPECIFICAÇÕES CONSTANTES DO ANEXO I – TERMO DE REFERÊNCIA E PLANILHA ORÇAMENTÁRIA**

1.2. A licitação será global, conforme tabela constante do Projeto Básico/Termo de Referência, facultando-se ao licitante a participação em quantos itens forem de seu interesse.

2. DA PARTICIPAÇÃO NA LICITAÇÃO

2.1. Poderão participar desta licitação os interessados que estiverem previamente credenciados no Sistema de Cadastramento Unificado de Fornecedores - SICAF e no Sistema de Compras do Governo Federal (www.gov.br/compras).



PREFEITURA MUNICIPAL DE AGUDOS
R. Sete de Setembro, 650 - Centro, Agudos - SP, 17120-001

2.1.1. Os interessados deverão atender às condições exigidas no cadastramento no SICAF até o terceiro dia útil anterior à data prevista para recebimento das propostas.

2.2. O licitante responsabiliza-se exclusiva e formalmente pelas transações efetuadas em seu nome, assume como firmes e verdadeiras suas propostas e seus lances, inclusive os atos praticados diretamente ou por seu representante, excluída a responsabilidade do provedor do sistema ou do órgão ou entidade promotora da licitação por eventuais danos decorrentes de uso indevido das credenciais de acesso, ainda que por terceiros.

2.3. É de responsabilidade do cadastrado conferir a exatidão dos seus dados cadastrais nos Sistemas relacionados no item anterior e mantê-los atualizados junto aos órgãos responsáveis pela informação, devendo proceder, imediatamente, à correção ou à alteração dos registros tão logo identifique incorreção ou aqueles se tornem desatualizados.

2.4. A não observância do disposto no item anterior poderá ensejar desclassificação no momento da habilitação.

2.5. considerando o valor da contratação, não será concedido tratamento favorecido para as microempresas e empresas de pequeno porte, para as sociedades cooperativas mencionadas no artigo 16 da Lei nº 14.133, de 2021, para o agricultor familiar, o produtor rural pessoa física e para o microempreendedor individual - MEI, nos limites previstos da Lei Complementar nº 123, de 2006.

2.6. Não poderão disputar esta licitação:

2.6.1. Que esteja impedido de licitar e contratar com a Administração Pública;

2.6.2. Que tenha sido declarado inidôneo para licitar e contratar com a Administração Pública;

2.6.3. Empresa proibida de contratar com o Poder Público, em razão do disposto no art. 72, § 8º, V, da Lei n.º 9.605/1998 pelo período correspondente ao cumprimento da penalidade;

2.6.4. Empresa proibida de contratar com o Poder Público, nos termos do art. 12 da lei n.º 8.429/1992 pelo período correspondente ao cumprimento da penalidade;

2.6.5. Submisso a concurso de credores, em liquidação ou em dissolução;

2.6.6. Em que o ramo de atividade não seja pertinente ou compatível com o objeto desta licitação;

2.6.7. Nas hipóteses de vedação constantes do art. 14 e seus respectivos incisos, da Lei nº 14.133/2021;

2.6.8. Organizações da Sociedade Civil de Interesse Público - OSCIP, atuando nessa condição;

2.6.9. Sociedades integrantes de um mesmo grupo econômico, assim entendido aquelas que tenham diretores, sócios ou representantes legais comuns, ou que utilizem recursos materiais, tecnológicos ou humanos em comum, exceto se demonstrado que não agem representando interesse econômico em comum.



PREFEITURA MUNICIPAL DE AGUDOS
R. Sete de Setembro, 650 - Centro, Agudos - SP, 17120-001

2.6.10. Nenhum licitante poderá participar desta licitação com mais de uma proposta por lote.

2.6.11. As vedações de que tratam os itens 2.6.1 a 2.6.6 serão também aplicadas ao licitante que atue em substituição a outra pessoa, física ou jurídica, com o intuito de burlar a efetividade da sanção a ela aplicada, inclusive a sua controladora, controlada ou coligada, desde que devidamente comprovado o ilícito ou a utilização fraudulenta da personalidade jurídica do licitante.

2.6.12. A observância das vedações supra é de inteira responsabilidade da licitante que, pelo descumprimento, se sujeita às penalidades cabíveis.

3. DA APRESENTAÇÃO DA PROPOSTA E DOS DOCUMENTOS DE HABILITAÇÃO

3.1. Na presente licitação, a fase de habilitação sucederá as fases de apresentação de propostas e lances e de julgamento.

3.2. Os licitantes encaminharão, exclusivamente por meio do sistema eletrônico, a proposta com o preço ou o percentual de desconto, conforme o critério de julgamento adotado neste Edital, até a data e o horário estabelecidos para abertura da sessão pública.

3.3. Caso a fase de habilitação anteceda as fases de apresentação de propostas e lances, os licitantes encaminharão, na forma e no prazo estabelecidos no item anterior, simultaneamente os documentos de habilitação e a proposta com o preço ou o percentual de desconto, observado o disposto no itens 7.1 a 7.31.3 deste Edital.

3.4. No cadastramento da proposta inicial, o licitante declarará, em campo próprio do sistema, que:

3.4.1. está ciente e concorda com as condições contidas no edital e seus anexos, bem como de que a proposta apresentada compreende a integralidade dos custos para atendimento dos direitos trabalhistas assegurados na Constituição Federal, nas leis trabalhistas, nas normas infralegais, nas convenções coletivas de trabalho e nos termos de ajustamento de conduta vigentes na data de sua entrega em definitivo e que cumpre plenamente os requisitos de habilitação definidos no instrumento convocatório;

3.4.2. não emprega menor de 18 anos em trabalho noturno, perigoso ou insalubre e não emprega menor de 16 anos, salvo menor, a partir de 14 anos, na condição de aprendiz, nos termos do artigo 7º, XXXIII, da Constituição;

3.4.3. não possui empregados executando trabalho degradante ou forçado, observando o disposto nos incisos III e IV do art. 1º e no inciso III do art. 5º da Constituição Federal;

3.5. cumpre as exigências de reserva de cargos para pessoa com deficiência e para reabilitado da Previdência Social, previstas em lei e em outras normas específicas.

3.6. O licitante organizado em cooperativa deverá declarar, ainda, em campo próprio do sistema eletrônico, que cumpre os requisitos estabelecidos no artigo 16 da Lei nº 14.133, de 2021.



PREFEITURA MUNICIPAL DE AGUDOS
R. Sete de Setembro, 650 - Centro, Agudos - SP, 17120-001

3.7. O fornecedor enquadrado como microempresa, empresa de pequeno porte ou sociedade cooperativa deverá declarar, ainda, em campo próprio do sistema eletrônico, que cumpre os requisitos estabelecidos no artigo 3º da Lei Complementar nº 123, de 2006, estando apto a usufruir do tratamento favorecido estabelecido em seus arts. 42 a 49, observado o disposto nos §§ 1º ao 3º do art. 4º, da Lei n.º 14.133, de 2021.

3.7.1. no item exclusivo para participação de microempresas e empresas de pequeno porte, a assinalação do campo “não” impedirá o prosseguimento no certame, para aquele item;

3.7.2. nos itens em que a participação não for exclusiva para microempresas e empresas de pequeno porte, a assinalação do campo “não” apenas produzirá o efeito de o licitante não ter direito ao tratamento favorecido previsto na Lei Complementar nº 123, de 2006, mesmo que microempresa, empresa de pequeno porte ou sociedade cooperativa.

3.8. A falsidade da declaração de que trata os itens 3.4 ou 3.7 sujeitará o licitante às sanções previstas na Lei nº 14.133, de 2021, e neste Edital.

3.9. Os licitantes poderão retirar ou substituir a proposta ou, na hipótese de a fase de habilitação anteceder as fases de apresentação de propostas e lances e de julgamento, os documentos de habilitação anteriormente inseridos no sistema, até a abertura da sessão pública.

3.10. Não haverá ordem de classificação na etapa de apresentação da proposta e dos documentos de habilitação pelo licitante, o que ocorrerá somente após os procedimentos de abertura da sessão pública e da fase de envio de lances.

3.11. Serão disponibilizados para acesso público os documentos que compõem a proposta dos licitantes convocados para apresentação de propostas, após a fase de envio de lances.

3.12. Desde que disponibilizada a funcionalidade no sistema, o licitante poderá parametrizar o seu valor final mínimo ou o seu percentual de desconto máximo quando do cadastramento da proposta e obedecerá às seguintes regras:

3.12.1. a aplicação do intervalo mínimo de diferença de valores ou de percentuais entre os lances, que incidirá tanto em relação aos lances intermediários quanto em relação ao lance que cobrir a melhor oferta; e

3.12.2. os lances serão de envio automático pelo sistema, respeitado o valor final mínimo, caso estabelecido, e o intervalo de que trata o subitem acima.

3.13. O valor final mínimo ou o percentual de desconto final máximo parametrizado no sistema poderá ser alterado pelo fornecedor durante a fase de disputa, sendo vedado:

3.13.1. valor superior a lance já registrado pelo fornecedor no sistema, quando adotado o critério de julgamento por menor preço; e



PREFEITURA MUNICIPAL DE AGUDOS
R. Sete de Setembro, 650 - Centro, Agudos - SP, 17120-001

3.13.2. percentual de desconto inferior a lance já registrado pelo fornecedor no sistema, quando adotado o critério de julgamento por maior desconto.

3.14. O valor final mínimo ou o percentual de desconto final máximo parametrizado na forma do item 3.12 possuirá caráter sigiloso para os demais fornecedores e para o órgão ou entidade promotora da licitação, podendo ser disponibilizado estrita e permanentemente aos órgãos de controle externo e interno.

3.15. Caberá ao licitante interessado em participar da licitação acompanhar as operações no sistema eletrônico durante o processo licitatório e se responsabilizar pelo ônus decorrente da perda de negócios diante da inobservância de mensagens emitidas pela Administração ou de sua desconexão.

3.16. O licitante deverá comunicar imediatamente ao provedor do sistema qualquer acontecimento que possa comprometer o sigilo ou a segurança, para imediato bloqueio de acesso.

4. DO PREENCHIMENTO DA PROPOSTA

4.1. O licitante deverá enviar sua proposta mediante o preenchimento, no sistema eletrônico, dos seguintes campos:

4.1.1. valor

4.1.3. Fabricante;

4.1.4. Quantidade

4.2. Todas as especificações do objeto contidas na proposta vinculam o licitante.

4.2.1. O licitante [NÃO] poderá oferecer proposta em quantitativo inferior ao máximo previsto para contratação.

4.3. Nos valores propostos estarão inclusos todos os custos operacionais, encargos previdenciários, trabalhistas, tributários, comerciais e quaisquer outros que incidam direta ou indiretamente na execução do objeto.

4.4. Os preços ofertados, tanto na proposta inicial, quanto na etapa de lances, serão de exclusiva responsabilidade do licitante, não lhe assistindo o direito de pleitear qualquer alteração, sob alegação de erro, omissão ou qualquer outro pretexto.

4.5. Se o regime tributário da empresa implicar o recolhimento de tributos em percentuais variáveis, a cotação adequada será a que corresponde à média dos efetivos recolhimentos da empresa nos últimos doze meses.

4.6. Independentemente do percentual de tributo inserido na planilha, no pagamento serão retidos na fonte os percentuais estabelecidos na legislação vigente.

4.7. Na presente licitação, a Microempresa e a Empresa de Pequeno Porte não poderão se beneficiar do regime de tributação pelo Simples Nacional, visto que os serviços serão prestados com disponibilização



PREFEITURA MUNICIPAL DE AGUDOS
R. Sete de Setembro, 650 - Centro, Agudos - SP, 17120-001

de trabalhadores em dedicação exclusiva de mão de obra, o que configura cessão de mão de obra para fins tributários, conforme art. 17, inciso XII, da Lei Complementar no 123/2006.

4.8. Na presente licitação, a Microempresa e a Empresa de Pequeno Porte poderão se beneficiar do regime de tributação pelo Simples Nacional.

4.9. A apresentação das propostas implica obrigatoriedade do cumprimento das disposições nelas contidas, em conformidade com o que dispõe o Projeto Básico/Termo de Referência, assumindo o proponente o compromisso de executar o objeto licitado nos seus termos, bem como de fornecer os materiais, equipamentos, ferramentas e utensílios necessários, em quantidades e qualidades adequadas à perfeita execução contratual, promovendo, quando requerido, sua substituição.

4.10. O prazo de validade da proposta não será inferior a 60 (sessenta) dias, a contar da data de sua apresentação.

4.11. Os licitantes devem respeitar os preços máximos estabelecidos nas normas de regência de contratações públicas federais, quando participarem de licitações públicas;

4.12. O descumprimento das regras supramencionadas pela Administração por parte dos contratados pode ensejar a responsabilização pelo Tribunal de Contas da União e, após o devido processo legal, gerar as seguintes consequências: assinatura de prazo para a adoção das medidas necessárias ao exato cumprimento da lei, nos termos do art. 71, inciso IX, da Constituição; ou condenação dos agentes públicos responsáveis e da empresa contratada ao pagamento dos prejuízos ao erário, caso verificada a ocorrência de superfaturamento por sobrepreço na execução do contrato.

5. DA ABERTURA DA SESSÃO, CLASSIFICAÇÃO DAS PROPOSTAS E FORMULAÇÃO DE LANCES

5.1. A abertura da presente licitação dar-se-á automaticamente em sessão pública, por meio de sistema eletrônico, na data, horário e local indicados neste Edital.

5.2. Os licitantes poderão retirar ou substituir a proposta ou os documentos de habilitação, quando for o caso, anteriormente inseridos no sistema, até a abertura da sessão pública.

5.3. O sistema disponibilizará campo próprio para troca de mensagens entre o Agente de Contratação/Comissão e os licitantes.

5.4. Iniciada a etapa competitiva, os licitantes deverão encaminhar lances exclusivamente por meio de sistema eletrônico, sendo imediatamente informados do seu recebimento e do valor consignado no registro.

5.5. O lance deverá ser ofertado pelo valor unitário.

5.6. Os licitantes poderão oferecer lances sucessivos, observando o horário fixado para abertura da sessão e as regras estabelecidas no Edital.

5.7. O licitante somente poderá oferecer lance de valor inferior ou percentual de desconto superior ao último por ele ofertado e registrado pelo sistema.



PREFEITURA MUNICIPAL DE AGUDOS
R. Sete de Setembro, 650 - Centro, Agudos - SP, 17120-001

5.8. O intervalo mínimo de diferença de valores ou percentuais entre os lances, que incidirá tanto em relação aos lances intermediários quanto em relação à proposta que cobrir a melhor oferta deverá ser de R\$ 100,00

5.9. O licitante poderá, uma única vez, excluir seu último lance ofertado, no intervalo de quinze segundos após o registro no sistema, na hipótese de lance inconsistente ou inexequível.

5.10. O procedimento seguirá de acordo com o modo de disputa adotado.

5.11. Caso seja adotado para o envio de lances na licitação o modo de disputa “aberto”, os licitantes apresentarão lances públicos e sucessivos, com prorrogações.

5.11.1. A etapa de lances da sessão pública terá duração de dez minutos e, após isso, será prorrogada automaticamente pelo sistema quando houver lance ofertado nos últimos dois minutos do período de duração da sessão pública.

5.11.2. A prorrogação automática da etapa de lances, de que trata o subitem anterior, será de dois minutos e ocorrerá sucessivamente sempre que houver lances enviados nesse período de prorrogação, inclusive no caso de lances intermediários.

5.11.3. Não havendo novos lances na forma estabelecida nos itens anteriores, a sessão pública encerrar-se-á automaticamente, e o sistema ordenará e divulgará os lances conforme a ordem final de classificação.

5.11.4. Definida a melhor proposta, se a diferença em relação à proposta classificada em segundo lugar for de pelo menos 5% (cinco por cento), o Agente de contratação/Comissão, auxiliado pela equipe de apoio, poderá admitir o reinício da disputa aberta, para a definição das demais colocações.

5.11.5. Após o reinício previsto no item supra, os licitantes serão convocados para apresentar lances intermediários.

5.12. Caso seja adotado para o envio de lances na licitação o modo de disputa “aberto e fechado”, os licitantes apresentarão lances públicos e sucessivos, com lance final e fechado.

5.12.1. A etapa de lances da sessão pública terá duração inicial de quinze minutos. Após esse prazo, o sistema encaminhará aviso de fechamento iminente dos lances, após o que transcorrerá o período de até dez minutos, aleatoriamente determinado, findo o qual será automaticamente encerrada a recepção de lances.

5.12.2. Encerrado o prazo previsto no subitem anterior, o sistema abrirá oportunidade para que o autor da oferta de valor mais baixo e os das ofertas com preços até 10% (dez por cento) superior àquela possam ofertar um lance final e fechado em até cinco minutos, o qual será sigiloso até o encerramento deste prazo.

5.12.3. No procedimento de que trata o subitem supra, o licitante poderá optar por manter o seu último lance da etapa aberta, ou por ofertar melhor lance.



PREFEITURA MUNICIPAL DE AGUDOS
R. Sete de Setembro, 650 - Centro, Agudos - SP, 17120-001

5.12.4. Não havendo pelo menos três ofertas nas condições definidas neste item, poderão os autores dos melhores lances subsequentes, na ordem de classificação, até o máximo de três, oferecer um lance final e fechado em até cinco minutos, o qual será sigiloso até o encerramento deste prazo.

5.12.5. Após o término dos prazos estabelecidos nos itens anteriores, o sistema ordenará e divulgará os lances segundo a ordem crescente de valores.

5.13. Caso seja adotado para o envio de lances na licitação o modo de disputa “fechado e aberto”, poderão participar da etapa aberta somente os licitantes que apresentarem a proposta de menor preço/ maior percentual de desconto e os das propostas até 10% (dez por cento) superiores/inferiores àquela, em que os licitantes apresentarão lances públicos e sucessivos, até o encerramento da sessão e eventuais prorrogações.

5.13.1. Não havendo pelo menos 3 (três) propostas nas condições definidas no item 6.13, poderão os licitantes que apresentaram as três melhores propostas, consideradas as empatadas, oferecer novos lances sucessivos.

5.13.2. A etapa de lances da sessão pública terá duração de dez minutos e, após isso, será prorrogada automaticamente pelo sistema quando houver lance ofertado nos últimos dois minutos do período de duração da sessão pública.

5.13.3. A prorrogação automática da etapa de lances, de que trata o subitem anterior, será de dois minutos e ocorrerá sucessivamente sempre que houver lances enviados nesse período de prorrogação, inclusive no caso de lances intermediários.

5.13.4. Não havendo novos lances na forma estabelecida nos itens anteriores, a sessão pública encerrar-se-á automaticamente, e o sistema ordenará e divulgará os lances conforme a ordem final de classificação.

5.13.5. Definida a melhor proposta, se a diferença em relação à proposta classificada em segundo lugar for de pelo menos 5% (cinco por cento), o Agente de Contratação/Comissão, auxiliado pela equipe de apoio, poderá admitir o reinício da disputa aberta, para a definição das demais colocações.

5.13.6. Após o reinício previsto no subitem supra, os licitantes serão convocados para apresentar lances intermediários.

5.14. Após o término dos prazos estabelecidos nos subitens anteriores, o sistema ordenará e divulgará os lances segundo a ordem crescente de valores.

5.15. Não serão aceitos dois ou mais lances de mesmo valor, prevalecendo aquele que for recebido e registrado em primeiro lugar.

5.16. Durante o transcurso da sessão pública, os licitantes serão informados, em tempo real, do valor do menor lance registrado, vedada a identificação do licitante.



PREFEITURA MUNICIPAL DE AGUDOS
R. Sete de Setembro, 650 - Centro, Agudos - SP, 17120-001

5.17. No caso de desconexão com o Agente de Contratação/Comissão, no decorrer da etapa competitiva da licitação, o sistema eletrônico poderá permanecer acessível aos licitantes para a recepção dos lances.

5.18. Quando a desconexão do sistema eletrônico para o Agente de Contratação/Comissão persistir por tempo superior a dez minutos, a sessão pública será suspensa e reiniciada somente após decorridas vinte e quatro horas da comunicação do fato pelo Agente de Contratação/Comissão aos participantes, no sítio eletrônico utilizado para divulgação.

5.19. Caso o licitante não apresente lances, concorrerá com o valor de sua proposta.

5.20. Em relação a itens não exclusivos para participação de microempresas e empresas de pequeno porte, uma vez encerrada a etapa de lances, será efetivada a verificação automática, junto à Receita Federal, do porte da entidade empresarial. O sistema identificará em coluna própria as microempresas e empresas de pequeno porte participantes, procedendo à comparação com os valores da primeira colocada, se esta for empresa de maior porte, assim como das demais classificadas, para o fim de aplicar-se o disposto nos arts. 44 e 45 da Lei Complementar nº 123, de 2006, regulamentada pelo Decreto nº 8.538, de 2015.

5.20.1. Nessas condições, as propostas de microempresas e empresas de pequeno porte que se encontrarem na faixa de até 10% (dez por cento) acima da melhor proposta ou melhor lance serão consideradas empatadas com a primeira colocada.

5.20.2. A mais bem classificada nos termos do subitem anterior terá o direito de encaminhar uma última oferta para desempate, obrigatoriamente em valor inferior ao da primeira colocada, no prazo de 5 (cinco) minutos controlados pelo sistema, contados após a comunicação automática para tanto.

5.20.3. Caso a microempresa ou a empresa de pequeno porte melhor classificada desista ou não se manifeste no prazo estabelecido, serão convocadas as demais licitantes microempresa e empresa de pequeno porte que se encontrem naquele intervalo de 10% (dez por cento), na ordem de classificação, para o exercício do mesmo direito, no prazo estabelecido no subitem anterior.

5.20.4. No caso de equivalência dos valores apresentados pelas microempresas e empresas de pequeno porte que se encontrem nos intervalos estabelecidos nos subitens anteriores, será realizado sorteio entre elas para que se identifique aquela que primeiro poderá apresentar melhor oferta.

5.21. Só poderá haver empate entre propostas iguais (não seguidas de lances), ou entre lances finais da fase fechada do modo de disputa aberto e fechado.

5.21.1. Havendo eventual empate entre propostas ou lances, o critério de desempate será aquele previsto no art. 60 da Lei nº 14.133, de 2021, nesta ordem:

5.21.1.1. disputa final, hipótese em que os licitantes empatados poderão apresentar nova proposta em ato contínuo à classificação;



PREFEITURA MUNICIPAL DE AGUDOS
R. Sete de Setembro, 650 - Centro, Agudos - SP, 17120-001

5.21.1.2. avaliação do desempenho contratual prévio dos licitantes, para a qual deverão preferencialmente ser utilizados registros cadastrais para efeito de atesto de cumprimento de obrigações previstos nesta Lei;

5.21.1.3. desenvolvimento pelo licitante de ações de equidade entre homens e mulheres no ambiente de trabalho, conforme regulamento;

5.21.1.4. desenvolvimento pelo licitante de programa de integridade, conforme orientações dos órgãos de controle.

5.21.2. Persistindo o empate, será assegurada preferência, sucessivamente, aos bens e serviços produzidos ou prestados por:

5.21.2.1. empresas estabelecidas no território do Estado ou do Distrito Federal do órgão ou entidade da Administração Pública estadual ou distrital licitante ou, no caso de licitação realizada por órgão ou entidade de Município, no território do Estado em que este se localize;

5.21.2.2. empresas brasileiras;

5.21.2.3. empresas que invistam em pesquisa e no desenvolvimento de tecnologia no País;

5.21.2.4. empresas que comprovem a prática de mitigação, nos termos da Lei nº 12.187, de 29 de dezembro de 2009.

5.22. Encerrada a etapa de envio de lances da sessão pública, na hipótese da proposta do primeiro colocado permanecer acima do preço máximo ou inferior ao desconto definido para a contratação, o Agente de Contratação/Comissão poderá negociar condições mais vantajosas, após definido o resultado do julgamento.

5.22.3. A negociação poderá ser feita com os demais licitantes, segundo a ordem de classificação inicialmente estabelecida, quando o primeiro colocado, mesmo após a negociação, for desclassificado em razão de sua proposta permanecer acima do preço máximo definido pela Administração.

5.22.4. A negociação será realizada por meio do sistema, podendo ser acompanhada pelos demais licitantes.

5.22.5. O resultado da negociação será divulgado a todos os licitantes e anexado aos autos do processo licitatório.

5.22.6. O Agente de Contratação/Comissão solicitará ao licitante mais bem classificado que, no prazo de 2 (duas) horas, envie a proposta adequada ao último lance ofertado após a negociação realizada, acompanhada, se for o caso, dos documentos complementares, quando necessários à confirmação daqueles exigidos neste Edital e já apresentados.

5.22.7. É facultado ao Agente de Contratação/Comissão prorrogar o prazo estabelecido, a partir de solicitação fundamentada feita no chat pelo licitante, antes de findo o prazo.



PREFEITURA MUNICIPAL DE AGUDOS
R. Sete de Setembro, 650 - Centro, Agudos - SP, 17120-001

5.23. Após a negociação do preço, o Agente de Contratação/Comissão iniciará a fase de aceitação e julgamento da proposta.

6. DA FASE DE JULGAMENTO

6.1. Encerrada a etapa de negociação, o Agente de contratação/Comissão verificará se o licitante provisoriamente classificado em primeiro lugar atende às condições de participação no certame, conforme previsto no art. 14 da Lei nº 14.133/2021, legislação correlata e no item 3.7 do edital, especialmente quanto à existência de sanção que impeça a participação no certame ou a futura contratação, mediante a consulta aos seguintes cadastros:

6.1.1. SICAF;

6.1.2. Cadastro Nacional de Empresas Inidôneas e Suspensas - CEIS, mantido pela Controladoria-Geral da União (<https://www.portaltransparencia.gov.br/sancoes/ceis>); e

6.1.3. Cadastro Nacional de Empresas Punidas – CNEP, mantido pela Controladoria-Geral da União (<https://www.portaltransparencia.gov.br/sancoes/cnep>).

6.2. A consulta aos cadastros será realizada em nome da empresa licitante e também de seu sócio majoritário, por força da vedação de que trata o artigo 12 da Lei nº 8.429, de 1992.

6.3. Caso conste na Consulta de Situação do licitante a existência de Ocorrências Impeditivas Indiretas, o Agente de Contratação/Comissão diligenciará para verificar se houve fraude por parte das empresas apontadas no Relatório de Ocorrências Impeditivas Indiretas. (IN nº 3/2018, art. 29, caput)

6.3.1. A tentativa de burla será verificada por meio dos vínculos societários, linhas de fornecimento similares, dentre outros. (IN nº 3/2018, art. 29, §1º).

6.3.2. O licitante será convocado para manifestação previamente a uma eventual desclassificação. (IN nº 3/2018, art. 29, §2º).

6.3.3. Constatada a existência de sanção, o licitante será reputado inabilitado, por falta de condição de participação.

6.4. Na hipótese de inversão das fases de habilitação e julgamento, caso atendidas as condições de participação, será iniciado o procedimento de habilitação.

6.5. Verificadas as condições de participação e de utilização do tratamento favorecido, o Agente de Contratação/Comissão examinará a proposta classificada em primeiro lugar quanto à adequação ao objeto e à compatibilidade do preço em relação ao máximo estipulado para contratação neste Edital e em seus anexos, observado o disposto no artigo 29 a 35 da IN SEGES nº 73, de 30 de setembro de 2022.

6.6. Será desclassificada a proposta vencedora que:

6.6.1. conter vícios insanáveis;



PREFEITURA MUNICIPAL DE AGUDOS
R. Sete de Setembro, 650 - Centro, Agudos - SP, 17120-001

- 6.6.2.** não obedecer às especificações técnicas contidas no Projeto Básico/Termo de Referência;
- 6.6.3.** apresentar preços inexequíveis ou permanecerem acima do preço máximo definido para a contratação;
- 6.6.4.** não tiverem sua exequibilidade demonstrada, quando exigido pela Administração;
- 6.6.5.** apresentar desconformidade com quaisquer outras exigências deste Edital ou seus anexos, desde que insanável.
- 6.7.** No caso de bens e serviços em geral, é indício de inexequibilidade das propostas valores inferiores a 50% (cinquenta por cento) do valor orçado pela Administração.
- 6.7.1.** A inexequibilidade, na hipótese de que trata o caput, só será considerada após diligência do Agente de Contratação/Comissão, que comprove:
- 6.7.1.1.** que o custo do licitante ultrapassa o valor da proposta; e
- 6.7.1.2.** inexistirem custos de oportunidade capazes de justificar o vulto da oferta.
- 6.8.** Em contratação de serviços de engenharia, além das disposições acima, a análise de exequibilidade e sobrepreço considerará o seguinte:
- 6.8.1.** Nos regimes de execução por tarefa, empreitada por preço global ou empreitada integral, semi-integrada ou integrada, a caracterização do sobrepreço se dará pela superação do valor global estimado;
- 6.8.2.** No regime de empreitada por preço unitário, a caracterização do sobrepreço se dará pela superação do valor global estimado e pela superação de custo unitário tido como relevante, conforme planilha anexa ao edital;
- 6.8.3.** No caso de serviços de engenharia, serão consideradas inexequíveis as propostas cujos valores forem inferiores a 75% (setenta e cinco por cento) do valor orçado pela Administração, independentemente do regime de execução.
- 6.8.4.** Será exigida garantia adicional do licitante vencedor cuja proposta for inferior a 85% (oitenta e cinco por cento) do valor orçado pela Administração, equivalente à diferença entre este último e o valor da proposta, sem prejuízo das demais garantias exigíveis de acordo com a Lei.
- 6.9.** Se houver indícios de inexequibilidade da proposta de preço, ou em caso da necessidade de esclarecimentos complementares, poderão ser efetuadas diligências, para que a empresa comprove a exequibilidade da proposta.
- 6.10.** Caso o custo global estimado do objeto licitado tenha sido decomposto em seus respectivos custos unitários por meio de Planilha de Custos e Formação de Preços elaborada pela Administração, o licitante classificado em primeiro lugar será convocado para apresentar Planilha por ele elaborada, com os respectivos valores adequados ao valor final da sua proposta, sob pena de não aceitação da proposta.



PREFEITURA MUNICIPAL DE AGUDOS
R. Sete de Setembro, 650 - Centro, Agudos - SP, 17120-001

6.10.1. Em se tratando de serviços de engenharia, o licitante vencedor será convocado a apresentar à Administração, por meio eletrônico, as planilhas com indicação dos quantitativos e dos custos unitários, seguindo o modelo elaborado pela Administração, bem como com detalhamento das Bonificações e Despesas Indiretas (BDI) e dos Encargos Sociais (ES), com os respectivos valores adequados ao valor final da proposta vencedora, admitida a utilização dos preços unitários, no caso de empreitada por preço global, empreitada integral, contratação semi-integrada e contratação integrada, exclusivamente para eventuais adequações indispensáveis no cronograma físico-financeiro e para balizar excepcional aditamento posterior do contrato.

6.10.2. Em se tratando de serviços com fornecimento de mão de obra em regime de dedicação exclusiva cuja produtividade seja mensurável e indicada pela Administração, o licitante deverá indicar a produtividade adotada e a quantidade de pessoal que será alocado na execução contratual.

6.10.3. Caso a produtividade for diferente daquela utilizada pela Administração como referência, ou não estiver contida na faixa referencial de produtividade, mas admitida pelo ato convocatório, o licitante deverá apresentar a respectiva comprovação de exequibilidade;

6.10.4. Os licitantes poderão apresentar produtividades diferenciadas daquela estabelecida pela Administração como referência, desde que não alterem o objeto da contratação, não contrariem dispositivos legais vigentes e, caso não estejam contidas nas faixas referenciais de produtividade, comprovem a exequibilidade da proposta.

6.10.5. Para efeito do subitem anterior, admite-se a adequação técnica da metodologia empregada pela contratada, visando assegurar a execução do objeto, desde que mantidas as condições para a justa remuneração do serviço.

6.11. Erros no preenchimento da planilha não constituem motivo para a desclassificação da proposta. A planilha poderá ser ajustada pelo fornecedor, no prazo indicado pelo sistema, desde que não haja majoração do preço e que se comprove que este é o bastante para arcar com todos os custos da contratação;

6.11.1. O ajuste de que trata este dispositivo se limita a sanar erros ou falhas que não alterem a substância das propostas;

6.11.2. Considera-se erro no preenchimento da planilha passível de correção a indicação de recolhimento de impostos e contribuições na forma do Simples Nacional, quando não cabível esse regime.

6.12. Para fins de análise da proposta quanto ao cumprimento das especificações do objeto, poderá ser colhida a manifestação escrita do setor requisitante do serviço ou da área especializada no objeto.

6.13. Caso o Projeto Básico/Termo de Referência exija a apresentação de amostra, o licitante classificado em primeiro lugar deverá apresentá-la, sob pena de não aceitação da proposta.



PREFEITURA MUNICIPAL DE AGUDOS
R. Sete de Setembro, 650 - Centro, Agudos - SP, 17120-001

7. DA FASE DE HABILITAÇÃO

Habilitação jurídica

7.1. Pessoa física: cédula de identidade (RG) ou documento equivalente que, por força de lei, tenha validade para fins de identificação em todo o território nacional;

7.2. Empresário individual: inscrição no Registro Público de Empresas Mercantis, a cargo da Junta Comercial da respectiva sede;

7.3. Microempreendedor Individual - MEI: Certificado da Condição de Microempreendedor Individual - CCMEI, cuja aceitação ficará condicionada à verificação da autenticidade no sítio <https://www.gov.br/empresas-e-negocios/pt-oriempreendedor>;

7.4. Sociedade empresária, sociedade limitada unipessoal - SLU ou sociedade identificada como empresa individual de responsabilidade limitada – EIRELI: inscrição do ato constitutivo, estatuto ou contrata social no Registro Público de Empresas Mercantis, a cargo da Junta Comercial da respectiva sede, acompanhada de documento comprobatório de seus administradores;

7.5. Sociedade empresária estrangeira: portaria de autorização de funcionamento no Brasil, publicada no Diário Oficial da União e arquivada na Junta Comercial da unidade federativa onde se localizar a filial, agência, sucursal ou estabelecimento, a qual será considerada como sua sede, conforme Instrução Normativa DREI/ME nº 77, de 18 de março de 2020.

7.6. Sociedade simples: inscrição do ato constitutivo na Registro Civil de Pessoas Jurídicas do local de sua sede, acompanhada de documento comprobatória de seus administradores;

7.7. Filial, sucursal ou agência de sociedade simples ou empresária: inscrição do ato constitutivo da filial, sucursal ou agência da sociedade simples ou empresária, respectivamente, no Registro Civil das Pessoas Jurídicas ou na Registro Público de Empresas Mercantis onde opera, com averbação no Registro onde tem sede a matriz

7.8. Sociedade cooperativa: ata de fundação e estatuto social, com a ata da assembleia que o aprovou, devidamente arquivado na Junta Comercial ou inscrito no Registro Civil das Pessoas Jurídicas da respectiva sede, além do registro de que trata o art. 107 da Lei nº 5.764, de 16 de dezembro 1971.

7.10. Ato de autorização para o exercício da atividade de construção da UBS será expedido por Secretário Municipal de Saúde.

7.11. Os documentos apresentados deverão estar acompanhados de todas as alterações ou da consolidação respectiva.

Habilitação fiscal, social e trabalhista

7.12. Prova de inscrição no Cadastro Nacional de Pessoas Jurídicas ou no Cadastro de Pessoas Físicas, conforme o caso;



PREFEITURA MUNICIPAL DE AGUDOS
R. Sete de Setembro, 650 - Centro, Agudos - SP, 17120-001

7.13. Prova de regularidade fiscal perante a Fazenda Nacional, mediante apresentação de certidão expedida conjuntamente pela Secretaria da Receita Federal do Brasil (RFB) e pela Procuradoria-Geral da Fazenda Nacional (PGFN), referente a todos os créditos tributários federais e à Dívida Ativa da União (DAU) por elas administrados, inclusive aqueles relativos à Seguridade Social, nos termos da Portaria Conjunta nº 1.751, de 02 de outubro de 2014, do Secretário da Receita Federal do Brasil e da Procuradoria-Geral da Fazenda Nacional.

7.14. Prova de regularidade com o Fundo de Garantia do Tempo de Serviço (FGTS):

7.15. Prova de inexistência de débitos inadimplidos perante a Justiça do Trabalho, mediante a apresentação de certidão negativa ou positiva com efeito de negativa, nos termos do Título VIIA da Consolidação das Leis do Trabalho, aprovada pelo Decreto-Lei nº 5.452, de 1º de maio de 1943;

7.16. Prova de inscrição no cadastro de contribuintes Municipal relativo ao domicílio ou sede do fornecedor, pertinente ao seu ramo de atividade e compatível com o objeto contratual; Prova de regularidade com a Fazenda Municipal do domicílio ou sede do fornecedor, relativa à atividade em cujo exercício contrata ou concorre;

7.17. Caso o fornecedor seja considerado isento dos tributos relacionados ao objeto contratual, deverá comprovar tal condição mediante a apresentação de declaração da Fazenda respectiva do seu domicílio ou sede, ou outra equivalente, na forma da lei.

7.18. O fornecedor enquadrado como microempreendedor individual que pretenda auferir os benefícios do tratamento diferenciado previstos na Lei Complementar n. 123, de 2006, estará dispensado da prova de inscrição nos cadastros de contribuintes estadual e municipal.

Qualificação Econômico-Financeira

7.19. certidão negativa de falência expedida pelo distribuidor da sede do fornecedor - Lei nº 14.133, de 2021, art. 69, caput, inciso II);

7.20. Balanço patrimonial, demonstração de resultado de exercício e demais demonstrações contábeis dos 2 (dois) últimos exercícios sociais, comprovando: índices de Liquidez Geral (LG), Liquidez Corrente (LC), e Solvência Geral (SG) superiores a 1 (um);

7.21. As empresas criadas no exercício financeiro da licitação deverão atender a todas as exigências da habilitação e poderão substituir os demonstrativos contábeis pelo balanço de abertura; e

7.22. Os documentos referidos acima limitar-se-ão ao último exercício no caso de a pessoa jurídica ter sido constituída há menos de 2 (dois) anos.

7.23. As empresas criadas no exercício financeiro da licitação deverão atender a todas as exigências da habilitação e poderão substituir os demonstrativos contábeis pelo balanço de abertura. (Lei nº 14.133, de 2021, art.65, §1º).



PREFEITURA MUNICIPAL DE AGUDOS
R. Sete de Setembro, 650 - Centro, Agudos - SP, 17120-001

Qualificação Técnica

7.24. Declaração de que o licitante tomou conhecimento de todas as informações e das condições locais para o cumprimento das obrigações objeto da licitação (ANEXO X)

7.24.1. A declaração acima poderá ser substituída por declaração formal assinada pelo responsável técnico do licitante acerca do conhecimento pleno das condições e peculiaridades da contratação

7.24.2. Registro ou inscrição da empresa na entidade profissional competente no Conselho Regional de Engenharia e Agronomia - CREA, ou no Conselho de Arquitetura e Urbanismo - CAU da empresa licitante, com indicação do objeto social compatível com a presente licitação, contendo obrigatoriamente o registro dos responsáveis técnicos, em plena validade.

7.25. Sociedades empresárias estrangeiras atenderão à exigência por meio da apresentação, no momento da assinatura do contrato, da solicitação de registro perante a entidade profissional competente no Brasil.

7.26. Apresentação do(s) profissional(is) abaixo indicado(s), devidamente registrado(s) no conselho profissional competente, detentor de atestado de responsabilidade técnica por execução de obra ou serviço de características semelhantes, também abaixo indicado(s):

7.27. O(s) profissional(is) indicado(s) na forma supra deverá(ão) participar da obra ou serviço objeto do contrato, e será admitida a sua substituição por profissionais de experiência equivalente ou superior, desde que aprovada pela Administração.

7.28. Comprovação de aptidão para execução de serviço de complexidade tecnológica e operacional equivalente ou superior com o objeto desta contratação, ou com o item pertinente, por meio da apresentação de certidões ou atestados, por pessoas jurídicas de direito público ou privado, ou regularmente emitido(s) pelo conselho profissional competente, quando for o caso.

7.29. Para fins da comprovação de que trata este subitem, os atestados deverão dizer respeito a contratos executados com as seguintes características mínimas:

ITEM	ESPECIFICAÇÃO DO SERVIÇO	QUANT.	UNID.
1	FUNDAÇÃO/ ALVENARIA		
1.1	Broca em concreto armado diâmetro de 20 cm - completa	42,00	M
1.2	Alvenaria de bloco cerâmico de vedação de 19 cm	21,00	M ²
1.3	Imprimação betuminosa ligante	123,00	m ²
1.4	Camada de rolamento em concreto betuminoso usinado quente - CBUQ	98,78	m ²
1.5	Armadura em barra de aço CA-50 (A ou B) fyk = 500 MPa	188,02	KG
1.6	Emboço desempenado com espuma de poliéster	246,00	M ²
1.7	Fornecimento e montagem de estrutura em aço ASTM-A36, sem pintura	256,67	KG
1.8	ESTRUTURAS EM TERÇAS PARA TELHAS PERFIL ONDULADO	67,10	KG
2	PAVIMENTAÇÃO		
2.1	Imprimação betuminosa ligante	1296,67	m ²
2.2	Abertura e preparo de caixa até 40 cm, compactação do subleito mínimo de 95% do PN e transporte até o raio de 1 km	1296,67	
2.2	Camada de rolamento em concreto betuminoso usinado quente - CBUQ, espessura de 3 cm.	38,90	m ²
2.3	Execução de perfil extrusado no local	8,45	m
3	JARDINAGEM		
3.1	Plantio de grama esmeralda em placas (jardins e canteiros)	1145,67	M ²
4	CALÇADAS		
4.1	Concreto usinado, fck = 20,0 Mpa	28,50	M ³



PREFEITURA MUNICIPAL DE AGUDOS
R. Sete de Setembro, 650 - Centro, Agudos - SP, 17120-001

7.30. Caso admitida a participação de cooperativas, será exigida a seguinte documentação complementar:

7.30.1. A relação dos cooperados que atendem aos requisitos técnicos exigidos para a contratação e que executarão o contrato, com as respectivas atas de inscrição e a comprovação de que estão domiciliados na localidade da sede da cooperativa, respeitado o disposto nos arts. 4º inciso XI, 21, inciso I e 42, §§2º a 6º da Lei n. 5.764, de 1971;

7.30.2. A declaração de regularidade de situação do contribuinte individual - DRSCI, para cada um dos cooperados indicados;

7.30.3. A comprovação do capital social proporcional ao número de cooperados necessários à prestação do serviço;

7.30.4. O registro previsto na Lei n. 5.764, de 1971, art. 107;

7.30.5. A comprovação de integração das respectivas quotas-partes por parte dos cooperados que executarão o contrato;

7.30.6. Os seguintes documentos para a comprovação da regularidade jurídica da cooperativa: a) ata de fundação; b) estatuto social com a ata da assembleia que o aprovou, c) regimento dos fundos instituídos pelos cooperados, com a ata da assembleia; d) editais de convocação das três últimas assembleias gerais extraordinárias; e) três registros de presença dos cooperados que executarão o contrato em assembleias gerais ou nas reuniões seccionais; e f) ata da sessão que os cooperados autorizaram a cooperativa a contratar o objeto da licitação; e

7.30.7. A última auditoria contábil-financeira da cooperativa, conforme dispõe o art. 112 da Lei n. 5.764, de 1971, ou uma declaração, sob as penas da lei, de que tal auditoria não foi exigida pelo órgão fiscalizador.

7.31. Após a entrega dos documentos para habilitação, não será permitida a substituição ou a apresentação de novos documentos, salvo em sede de diligência, para:

7.31.1. Complementação de informações acerca dos documentos já apresentados pelos licitantes e desde que necessária para apurar fatos existentes à época da abertura do certame;

7.31.2. Atualização de documentos cuja validade tenha expirado após a data de recebimento das propostas.

7.31.3. Os documentos que não possuem prazo de validade, somente serão aceitos com data de emissão não superior a 90 (noventa) dias consecutivos de antecedência da data prevista para apresentação das propostas, exceto comprovante de Inscrição no CNPJ, atestados, exigidos na Qualificação Técnica.



PREFEITURA MUNICIPAL DE AGUDOS
R. Sete de Setembro, 650 - Centro, Agudos - SP, 17120-001

8 – DO CONTRATO

8.1. Homologado o resultado da licitação, o licitante mais bem classificado terá o prazo de 5 (cinco) dias, contados a partir da data de sua convocação por e-mail, para assinar o Contrato, cujo prazo de validade encontra-se nele fixado, sob pena de decadência do direito à contratação, sem prejuízo das sanções previstas na Lei nº 14.133, de 2021.

8.2. O prazo de convocação poderá ser prorrogado uma vez, por igual período, mediante solicitação do licitante mais bem classificado ou do fornecedor convocado, desde que: (a) a solicitação seja devidamente justificada e apresentada dentro do prazo; e (b) a justificativa apresentada seja aceita pela Administração.

8.3. O contrato será assinado por meio de assinatura digital e publicado no PNCP.

8.4. O preço contratado, com a indicação do prestador de serviço, será divulgado no PNCP e disponibilizado durante a vigência do contrato.

8.5. O quantitativo demonstrado é uma previsão de consumo e implicará compromisso de prestação de serviço nas condições estabelecidas, mas não obrigará a Administração que somente pagará pelos serviços e produtos efetivamente solicitados e consumidos, se desobrigando de sua totalidade.

8.6. A assinatura da ata de registro de preços ou contrato será realizada, preferencialmente, de forma eletrônica, nos termos da lei nº 14.063/2020.

8.7. A licitação poderá ser revogada mesmo após a adjudicação, sem qualquer ônus ou responsabilidade à CONCEDENTE, em casos de inconveniência ou inoportunidade administrativa.

9 - DAS INFRAÇÕES ADMINISTRATIVAS E SANÇÕES

9.1. Comete infração administrativa, nos termos da lei, o licitante que, com dolo ou culpa:

9.1.1. deixar de entregar a documentação exigida para o certame ou não entregar qualquer documento que tenha sido solicitado pelo/a pregoeiro/a durante o certame;

9.1.2. Salvo em decorrência de fato superveniente devidamente justificado, não mantiver a proposta em especial quando:

9.1.2.1. não enviar a proposta adequada ao último lance ofertado ou após a negociação;

9.1.2.2. recusar-se a enviar o detalhamento da proposta quando exigível;

9.1.2.3. pedir para ser desclassificado quando encerrada a etapa competitiva; ou

9.1.2.4. deixar de apresentar amostra;

9.1.2.5. apresentar proposta ou amostra em desacordo com as especificações do edital;

9.1.3. não celebrar o contrato ou não entregar a documentação exigida para a contratação, quando convocado dentro do prazo de validade de sua proposta;



PREFEITURA MUNICIPAL DE AGUDOS
R. Sete de Setembro, 650 - Centro, Agudos - SP, 17120-001

- 9.1.3.1.** recusar-se, sem justificativa, a assinar o contrato ou a ata de registro de preço, ou a aceitar ou retirar o instrumento equivalente no prazo estabelecido pela Administração;
- 9.1.4.** apresentar declaração ou documentação falsa exigida para o certame ou prestar declaração falsa durante a licitação
- 9.1.5.** fraudar a licitação
- 9.1.6.** comportar-se de modo inidôneo ou cometer fraude de qualquer natureza, em especial quando:
- 9.1.6.1.** agir em conluio ou em desconformidade com a lei;
- 9.1.6.2.** induzir deliberadamente a erro no julgamento;
- 9.1.6.3.** apresentar amostra falsificada ou deteriorada;
- 9.1.7.** praticar atos ilícitos com vistas a frustrar os objetivos da licitação
- 9.1.8.** praticar ato lesivo previsto no art. 5º da Lei n.º 12.846, de 2013.
- 9.2.** Com fulcro na Lei nº 14.133, de 2021, a Administração poderá, garantida a prévia defesa, aplicar aos licitantes e/ou adjudicatários as seguintes sanções, sem prejuízo das responsabilidades civil e criminal:
- 9.2.1.** advertência;
- 9.2.2.** multa;
- 9.2.3.** impedimento de licitar e contratar e
- 9.2.4.** declaração de inidoneidade para licitar ou contratar, enquanto perdurarem os motivos determinantes da punição ou até que seja promovida sua reabilitação perante a própria autoridade que aplicou a penalidade.
- 9.3.** Na aplicação das sanções serão considerados:
- 9.3.1.** a natureza e a gravidade da infração cometida.
- 9.3.2.** as peculiaridades do caso concreto
- 9.3.3.** as circunstâncias agravantes ou atenuantes
- 9.3.4.** os danos que dela provierem para a Administração Pública
- 9.3.5.** a implantação ou o aperfeiçoamento de programa de integridade, conforme normas e orientações dos órgãos de controle.
- 9.4.** A multa será recolhida em percentual de 0,5% a 30% incidente sobre o valor do contrato licitado, recolhida no prazo máximo de 30 (trinta) dias úteis, a contar da comunicação oficial.
- 9.4.1.** Para as infrações previstas nos itens 9.1.1, 9.1.2 e 9.1.3, a multa será de 0,5% a 15% do valor do contrato licitado.



PREFEITURA MUNICIPAL DE AGUDOS
R. Sete de Setembro, 650 - Centro, Agudos - SP, 17120-001

- 9.4.2.** Para as infrações previstas nos itens 9.1.4, 9.1.5, 9.1.6, 9.1.7 e 9.1.8, a multa será de 15% a 30% do valor do contrato licitado.
- 9.5.** As sanções de advertência, impedimento de licitar e contratar e declaração de inidoneidade para licitar ou contratar poderão ser aplicadas, cumulativamente ou não, à penalidade de multa.
- 9.6.** Na aplicação da sanção de multa será facultada a defesa do interessado no prazo de 15 (quinze) dias úteis, contado da data de sua intimação.
- 9.7.** A sanção de impedimento de licitar e contratar será aplicada ao responsável em decorrência das infrações administrativas relacionadas nos itens 9.1.1, 9.1.2 e 9.1.3, quando não se justificar a imposição de penalidade mais grave, e impedirá o responsável de licitar e contratar no âmbito da Administração Pública direta e indireta do ente municipal a qual pertencer o órgão ou entidade, pelo prazo máximo de 3 (três) anos.
- 9.8.** Poderá ser aplicada ao responsável a sanção de declaração de inidoneidade para licitar ou contratar, em decorrência da prática das infrações dispostas nos itens 9.1.4, 9.1.5, 9.1.6, 9.1.7 e 9.1.8, bem como pelas infrações administrativas previstas nos itens 9.1.1, 9.1.2 e 9.1.3 que justifiquem a imposição de penalidade mais grave que a sanção de impedimento de licitar e contratar, cuja duração observará o prazo previsto no art. 156, §5º, da Lei n.º 14.133/2021.
- 9.9.** A recusa injustificada do adjudicatário em assinar o contrato ou a ata de registro de preço, ou em aceitar ou retirar o instrumento equivalente no prazo estabelecido pela Administração, descrita no item 9.1.3, caracterizará o descumprimento total da obrigação assumida e o sujeitará às penalidades e à imediata perda da garantia de proposta em favor do órgão ou entidade promotora da licitação.
- 9.10.** A apuração de responsabilidade relacionada às sanções de impedimento de licitar e contratar e de declaração de inidoneidade para licitar ou contratar demandará a instauração de processo de responsabilização a ser conduzido por comissão composta por 2 (dois) ou mais servidores, que avaliará fatos e circunstâncias conhecidos e intimará o licitante ou o adjudicatário para, no prazo de 15 (quinze) dias úteis, contado da data de sua intimação, apresentar defesa escrita e especificar as provas que pretenda produzir.
- 9.11.** Caberá recurso no prazo de 15 (quinze) dias úteis da aplicação das sanções de advertência, multa e impedimento de licitar e contratar, contado da data da intimação, o qual será dirigido à autoridade que tiver proferido a decisão recorrida, que, se não a reconsiderar no prazo de 5 (cinco) dias úteis, encaminhará o recurso com sua motivação à autoridade superior, que deverá proferir sua decisão no prazo máximo de 20 (vinte) dias úteis, contado do recebimento dos autos.
- 9.12.** Caberá a apresentação de pedido de reconsideração da aplicação da sanção de declaração de inidoneidade para licitar ou contratar no prazo de 15 (quinze) dias úteis, contado da data da intimação, e decidido no prazo máximo de 20 (vinte) dias úteis, contado do seu recebimento.
- 9.13.** O recurso e o pedido de reconsideração terão efeito suspensivo do ato ou da decisão recorrida até que sobrevenha decisão final da autoridade competente.



PREFEITURA MUNICIPAL DE AGUDOS
R. Sete de Setembro, 650 - Centro, Agudos - SP, 17120-001

9.14. A aplicação das sanções previstas neste edital não exclui, em hipótese alguma, a obrigação de reparação integral dos danos causados.

10. DOS RECURSOS

10.1. A interposição de recurso referente ao julgamento das propostas, à habilitação ou inabilitação de licitantes, à anulação ou revogação da licitação, observará o disposto no art. 165 da Lei nº 14.133, de 2021.

10.2. O prazo recursal é de 3 (três) dias úteis, contados da data de intimação ou de lavratura da ata.

10.3. Quando o recurso apresentado impugnar o julgamento das propostas ou o ato de habilitação ou inabilitação do licitante:

10.3.1. a intenção de recorrer deverá ser manifestada imediatamente, sob pena de preclusão;

10.3.2. o prazo para a manifestação da intenção de recorrer não será inferior a 10 (dez) minutos.

10.3.3. o prazo para apresentação das razões recursais será iniciado na data de intimação ou de lavratura da ata de habilitação ou inabilitação;

10.3.4. na hipótese de adoção da inversão de fases prevista no § 1º do art. 17 da Lei nº 14.133, de 2021, o prazo para apresentação das razões recursais será iniciado na data de intimação da ata de julgamento.

10.4. Os recursos deverão ser encaminhados em campo próprio do sistema.

10.5. O recurso será dirigido à autoridade que tiver editado o ato ou proferido a decisão recorrida, a qual poderá reconsiderar sua decisão no prazo de 3 (três) dias úteis, ou, nesse mesmo prazo, encaminhar recurso para a autoridade superior, a qual deverá proferir sua decisão no prazo de 10 (dez) dias úteis, contado do recebimento dos autos.

10.6. Os recursos interpostos fora do prazo não serão conhecidos.

10.7. O prazo para apresentação de contrarrazões ao recurso pelos demais licitantes será de 3 (três) dias úteis, contados da data da intimação pessoal ou da divulgação da interposição do recurso, assegurada a vista imediata dos elementos indispensáveis à defesa de seus interesses.

10.8. O recurso e o pedido de reconsideração terão efeito suspensivo do ato ou da decisão recorrida até que sobrevenha decisão final da autoridade competente.

10.9. O acolhimento do recurso invalida tão somente os atos insuscetíveis de aproveitamento.

10.10. Os autos do processo permanecerão com vista franqueada aos interessados no sítio eletrônico <https://www.agudos.sp.gov.br>

11. DA IMPUGNAÇÃO AO EDITAL E DO PEDIDO DE ESCLARECIMENTO



PREFEITURA MUNICIPAL DE AGUDOS
R. Sete de Setembro, 650 - Centro, Agudos - SP, 17120-001

11.1. Qualquer pessoa é parte legítima para impugnar este Edital por irregularidade na aplicação da Lei nº 14.133, de 2021, devendo protocolar o pedido até 3 (três) dias úteis antes da data da abertura do certame.

11.2. A resposta à impugnação ou ao pedido de esclarecimento será divulgado em sítio eletrônico oficial no prazo de até 3 (três) dias úteis, limitado ao último dia útil anterior à data da abertura do certame.

11.3. A impugnação e o pedido de esclarecimento poderão ser realizados por forma eletrônica, pelo seguinte e-mail: licitacao@agudos.sp.gov.br

11.4. As impugnações e pedidos de esclarecimentos não suspendem os prazos previstos no certame.

11.5. A concessão de efeito suspensivo à impugnação é medida excepcional e deverá ser motivada pelo agente de contratação, nos autos do processo de licitação.

11.6. Acolhida a impugnação, será definida e publicada nova data para a realização do certame.

12. DAS DISPOSIÇÕES GERAIS

12.1. Será divulgada ata da sessão pública no sistema eletrônico.

12.2. Não havendo expediente ou ocorrendo qualquer fato superveniente que impeça a realização do certame na data marcada, a sessão será automaticamente transferida para o primeiro dia útil subsequente, no mesmo horário anteriormente estabelecido, desde que não haja comunicação em contrário, pelo Agente de Contratação/ Comissão.

12.3. Todas as referências de tempo no Edital, no aviso e durante a sessão pública observarão o horário de Brasília - DF.

12.4. A homologação do resultado desta licitação não implicará direito à contratação.

12.5. As normas disciplinadoras da licitação serão sempre interpretadas em favor da ampliação da disputa entre os interessados, desde que não comprometam o interesse da Administração, o princípio da isonomia, a finalidade e a segurança da contratação.

12.6. Os licitantes assumem todos os custos de preparação e apresentação de suas propostas e a Administração não será, em nenhum caso, responsável por esses custos, independentemente da condução ou do resultado do processo licitatório.

12.7. Na contagem dos prazos estabelecidos neste Edital e seus Anexos, excluir-se-á o dia do início e incluir-se-á o do vencimento. Só se iniciam e vencem os prazos em dias de expediente na Administração.

12.8. O desatendimento de exigências formais não essenciais não importará o afastamento do licitante, desde que seja possível o aproveitamento do ato, observados os princípios da isonomia e do interesse público.



PREFEITURA MUNICIPAL DE AGUDOS
R. Sete de Setembro, 650 - Centro, Agudos - SP, 17120-001

12.9. Em caso de divergência entre disposições deste Edital e de seus anexos ou demais peças que compõem o processo, prevalecerá as deste Edital.

12.10. O Edital e seus anexos estão disponíveis, na íntegra, no Portal Nacional de Contratações Públicas (PNCP) e endereço eletrônico [ENDEREÇO ELETRÔNICO].

12.11 INTEGRAM ESTE EDITAL, PARA TODOS OS FINS E EFEITOS, OS SEGUINTE ANEXOS:

12.11.1. ANEXO I – TR- Termo de Referência;

12.11.2. ANEXO II – Minuta de contrato;

12.11.3. ANEXO III – Cronograma físico financeiro;

12.11.4. ANEXO IV – Planilha Orçamentária;

12.11.5. ANEXO V – Mapa de risco;

12.11.6. ANEXO VI – Declaração unificada;

12.11.7. ANEXO VII – Modelo de proposta

12.11.8. ANEXO VIII – Declaração de Não Visita técnica.

12.11.9. ANEXO IX – Memorial descritivo

12.11.10. ANEXO X – BDI

12.11.11. ANEXO XI - Projetos

12.11.12. ANEXO XII - Link para acessar os arquivos

12.12 – INFORMAÇÕES GERAIS

12.12.1. MODALIDADE DE LICITAÇÃO: Concorrência Eletrônica.

12.12.2. CRITÉRIO DE JULGAMENTO: MENOR PREÇO GLOBAL

12.12.3. VIGÊNCIA CONTRATUAL: 2 (dois) meses.

12.12.4. TIPO DE LICITAÇÃO: EMPREITADA POR PREÇO GLOBAL.

12.12.5. ENVIO DOS DOCUMENTOS: Após a fase de lances

12.12.5. HORÁRIO E DATA DA SESSÃO PÚBLICA: às 09:00 horas do dia 10 de maio de 2.024.

12.12.6. SÍLIO DA PLATAFORMA DE LICITAÇÕES:

<https://www.comprasnet.gov.br/seguro/loginPortal.asp>

Agudos, 24 de abril de 2024.

FERNANDO OCTAVIANI: PREFEITO MUNICIPAL



PREFEITURA MUNICIPAL DE AGUDOS

R. Sete de Setembro, 650 - Centro, Agudos - SP, 17120-001

ANEXO I-TERMO DE REFERÊNCIA

UNIDADE SOLICITANTE: SECRETARIA DE PLANEJAMENTO URBANO E TURISMO

1. OBJETO

Contratação de empresa especializada para fornecimento de matérias de 1ª linha e mão de obra necessário para execução de RECINTO DE FESTAS-FELIPE ALVES, CONFORME ESPECIFICAÇÕES TÉCNICAS CONTIDAS NO PROJETO BÁSICO E/OU EXECUTIVO, COM TODAS AS SUAS PARTES, DESENHOS, E ESPECIFICAÇÕES CONSTANTES DO ANEXO I – TERMO DE REFERÊNCIA.

1.1. Especificação

Contratação de empresa para execução de obra de fachada, pavimentação, jardinagem, sistema elétrico, sistema hidráulico e vedação do perímetro do Recinto de Festas.

1.2. Quantidade

Execução de fachada e pavimento: 8.062,72 m²

Execução de alambrado: 1.300 metros

2. JUSTIFICATIVA E OBJETIVO DA CONTRATAÇÃO

Tal recinto de festa possibilitara que o município centralize e execute as atividades sendo elas festivas e social em um só lugar, dispensando assim custos com locação de áreas e podendo proporcionar ao município maior segurança e conforto na participação das atividades realizadas por este município.

4. ESTIMATIVA DE PREÇOS E PREÇOS REFERENCIAIS

1.666.815,22 (Um milhão, seiscentos e sessenta e seis mil oitocentos e quinze reais e vinte e dois centavos)

5. OBRIGAÇÕES DA CONTRATANTE

5.1. São obrigações da contratante:

5.1.1. Receber o objeto no prazo e condições estabelecidas na solicitação do serviço;

5.1.2. Comunicar à Contratada, por escrito, sobre imperfeições, falhas ou irregularidades verificadas no objeto fornecido, para que seja substituído, reparado ou corrigido;



PREFEITURA MUNICIPAL DE AGUDOS

R. Sete de Setembro, 650 - Centro, Agudos - SP, 17120-001

5.1.3. Efetuar o pagamento à Contratada no valor correspondente ao fornecimento do objeto, no prazo e forma estabelecidos no Edital e seus anexos;

6. OBRIGAÇÕES DA CONTRATADA

6.1. A Contratada deve cumprir todas as obrigações constantes da proposta aceita e, ainda:

6.1.1. Efetuar a entrega do objeto em perfeitas condições, conforme especificações, prazo e local constantes da proposta, acompanhado da respectiva nota fiscal e medição

6.1.3. Substituir, reparar ou corrigir, às suas expensas, no prazo fixado neste Termo de Referência, o objeto com avarias ou defeitos;

6.1.4. Comunicar à Contratante, no prazo máximo de 24 (vinte e quatro) horas que antecede a data da entrega, os motivos que impossibilitem o cumprimento do prazo previsto, com a devida comprovação;

7. FORMA E PRAZO DE PAGAMENTO

7.1. O pagamento será realizado no prazo máximo de até 30 dias úteis, contados a partir do recebimento da Nota Fiscal ou Fatura, através de ordem bancária, para crédito em banco, agência e conta corrente indicados pelo contratado.

7.1.1. A Nota Fiscal/Fatura liquidada, deverá, obrigatoriamente, conter o mesmo CNPJ/MF do vencedor da contratação e atestada pelo fiscal do contrato.

7.2. Considera-se ocorrido o recebimento da nota fiscal ou fatura no momento em que o órgão contratante atestar a execução do objeto do contrato.

7.3. Constatando-se alguma irregularidade da contratada, será providenciada sua notificação, por escrito, para que, no prazo de 5 (cinco) dias úteis, regularize sua situação ou, no mesmo prazo, apresente sua defesa. O prazo poderá ser prorrogado uma vez, por igual período, a critério da contratante.



PREFEITURA MUNICIPAL DE AGUDOS

R. Sete de Setembro, 650 - Centro, Agudos - SP, 17120-001

8. RECURSOS ORÇAMENTÁRIOS

FINISA Ficha 500

Código de aplicação 100.0113

TÉCNICO RESPONSÁVEL

Lucas Vinicius Cruzeiro

Crea 5071037345/sp



PREFEITURA MUNICIPAL DE AGUDOS

R. Sete de Setembro, 650 - Centro, Agudos - SP, 17120-001

ANEXO II-MINUTA DO CONTRATO

**CONTRATO QUE ENTRE SI CELEBRAM O MUNICÍPIO DE
AGUDOS E EMPRESA _____**

**PROCESSO LICITATÓRIO Nº. 038/2024
CONCORRÊNCIA ELETRÔNICA Nº. 002/2024**

O MUNICÍPIO DE AGUDOS, pessoa jurídica de direito público interno, por intermédio do(a) PREFEITURA MUNICIPAL DE AGUDOS, com sede no (a) Rua: Sete de Setembro, nº 650 – Centro – Agudos/SP CEP: 17.120-009, inscrito(a) no CNPJ sob o nº 46.137.444/0001-74, neste ato representado(a) pelo(a) Prefeito Municipal, FERNANDO OCTAVIANI, doravante denominado CONTRATANTE, e o(a) (*identificação do(a) contratado(a)*) inscrito(a) no CNPJ/MF sob o nº, sediado(a) na (*endereço do(a) contratado(a)*), doravante designado CONTRATADO, neste ato representada por (nome e função no contratado), *conforme atos constitutivos da empresa OU procuração apresentada nos autos*, tendo em vista o que consta no Processo nº e em observância às disposições da Lei nº 14.133/ e demais legislação aplicável, resolvem celebrar o presente Termo de Contrato, decorrente do *Concorrência ELETRÔNICA nº 002/2024* mediante as cláusulas e condições a seguir enunciadas.

1. CLÁUSULA PRIMEIRA – OBJETO (art. 92, I e II)

1.1 O objeto do presente instrumento é Contratação de empresa especializada para fornecimento de matérias de 1ª linha e mão de obra necessário para execução de RECINTO DE FESTAS-FELIPE ALVES, CONFORME ESPECIFICAÇÕES TÉCNICAS CONTIDAS NO PROJETO BÁSICO E/OU EXECUTIVO, COM TODAS AS SUAS PARTES, DESENHOS, E ESPECIFICAÇÕES CONSTANTES DO ANEXO I – TERMO DE REFERÊNCIA.

1.2. Objeto da contratação:

ITEM	DESCRIPTIVO	QUANT	UNID	VALOR UNITARIO	VALOR TOTAL
01	Contratação de empresa especializada para fornecimento de matérias de 1ª linha e mão de obra necessário para execução de RECINTO DE FESTAS-FELIPE ALVES, CONFORME ESPECIFICAÇÕES TÉCNICAS CONTIDAS NO PROJETO BÁSICO E/OU EXECUTIVO, COM TODAS AS SUAS PARTES, DESENHOS, E ESPECIFICAÇÕES CONSTANTES DO ANEXO I – TERMO DE REFERÊNCIA.				

CLÁUSULA SEGUNDA – VIGÊNCIA E PRORROGAÇÃO:

R. Décio Antônio Balestra - Vila Sao Faustino, Agudos - SP, 17120-000 – FONE 0143262- 0638 -
obras@agudos.sp.gov.br.



PREFEITURA MUNICIPAL DE AGUDOS

R. Sete de Setembro, 650 - Centro, Agudos - SP, 17120-001

2.1. O prazo de vigência da contratação será de 2 meses, conforme cronograma físico financeiro, contados da assinatura do presente contrato podendo ser prorrogado de acordo como artigo 107, da Lei nº 14.133, de 1º de abril de 2021.

3. CLÁUSULA TERCEIRA – MODELOS DE EXECUÇÃO E GESTÃO CONTRATUAIS (art. 92, IV, VII e XVIII)

3.1. O regime de execução contratual, o modelo de gestão, assim como os prazos e condições de conclusão, entrega, observação e recebimento definitivo constam no Termo de Referência, anexo a este Contrato.

4. CLÁUSULA QUARTA - SUBCONTRATAÇÃO

4.1. *Não será admitida a subcontratação do objeto contratual.*

5. CLÁUSULA QUINTA - PAGAMENTO (art. 92, V e VI)

5.1. PREÇO

5.1.1. *O valor total da contratação é de R\$...... (.....)*

5.1.2. No valor acima estão incluídas todas as despesas ordinárias diretas e indiretas decorrentes da execução do objeto, inclusive tributos e/ou impostos, encargos sociais, trabalhistas, previdenciários, fiscais e comerciais incidentes, taxa de administração, frete, seguro e outros necessários ao **cumprimento integral do objeto da contratação.**

5.1.3. *O valor acima é meramente estimativo, de forma que os pagamentos devidos ao contratado dependerão dos quantitativos efetivamente fornecidos.*

5.2. FORMA DE PAGAMENTO

5.2.1. *O pagamento será realizado através de ordem bancária, para crédito em banco, agência e conta corrente indicados pelo contratado em até 30 dias úteis após emissão da Nota Fiscal*

5.2.2. *Será considerada data do pagamento o dia em que constar como emitida a ordem bancária para pagamento.*

5.3. PRAZO DE PAGAMENTO

5.3.1. O pagamento será efetuado no prazo máximo de até 30 (trinta) dias, contados do recebimento da Nota Fiscal/Fatura.

5.3.2. Considera-se ocorrido o recebimento da nota fiscal ou fatura quando o órgão contratante atestar a execução do objeto do contrato.

5.4. CONDIÇÕES DE PAGAMENTO



PREFEITURA MUNICIPAL DE AGUDOS

R. Sete de Setembro, 650 - Centro, Agudos - SP, 17120-001

5.4.1. A emissão da Nota Fiscal/Fatura será precedida do recebimento definitivo do objeto da contratação, conforme disposto neste instrumento e/ou no Termo de Referência.

5.4.2. Quando houver glosa parcial do objeto, o contratante deverá comunicar a empresa para que emita a nota fiscal ou fatura com o valor exato dimensionado.

5.4.3. O setor competente para proceder o pagamento deve verificar se a Nota Fiscal ou Fatura apresentada expressa os elementos necessários e essenciais do documento, tais como:

- a) o prazo de validade;
- b) a data da emissão;
- c) os dados do contrato e do órgão contratante;
- d) o período respectivo de execução do contrato;
- e) o valor a pagar; e
- f) eventual destaque do valor de retenções tributárias cabíveis.

5.4.4. Havendo erro na apresentação da Nota Fiscal/Fatura, ou circunstância que impeça a liquidação da despesa, o pagamento ficará sobrestado até que o contratado providencie as medidas saneadoras. Nessa hipótese, o prazo para pagamento iniciar-se-á após a comprovação da regularização da situação, não acarretando qualquer ônus para o contratante;

5.4.5. A Nota Fiscal ou Fatura deverá ser obrigatoriamente acompanhada da comprovação da regularidade fiscal, constatada por meio de consulta *on-line* ao SICAF ou, na impossibilidade de acesso ao referido Sistema, mediante consulta aos sítios ELETRÔNICAs oficiais ou à documentação mencionada no art. 68 da Lei nº 14.133/2021.

5.4.6. Previamente à emissão de nota de empenho e a cada pagamento, a Administração deverá realizar consulta ao SICAF para: a) verificar a manutenção das condições de habilitação exigidas no edital; b) identificar possível razão que impeça a participação em licitação, no âmbito do órgão ou entidade, proibição de contratar com o Poder Público, bem como ocorrências impeditivas indiretas.

5.4.7. Constatando-se, junto ao SICAF, a situação de irregularidade do contratado, será providenciada sua notificação, por escrito, para que, no prazo de 5 (cinco) dias úteis, regularize sua situação ou, no mesmo prazo, apresente sua defesa. O prazo poderá ser prorrogado uma vez, por igual período, a critério do contratante.

5.4.8. Não havendo regularização ou sendo a defesa considerada improcedente, o contratante deverá comunicar aos órgãos responsáveis pela fiscalização da regularidade fiscal quanto à inadimplência do contratado, bem como quanto à existência de pagamento a ser efetuado, para que sejam acionados os meios pertinentes e necessários para garantir o recebimento de seus créditos.

5.4.9. Persistindo a irregularidade, o contratante deverá adotar as medidas necessárias à rescisão contratual nos autos do processo administrativo correspondente, assegurada ao contratado a ampla defesa.

5.4.10. Havendo a efetiva execução do objeto, os pagamentos serão realizados normalmente, até que se decida pela rescisão do contrato, caso o contratado não regularize sua situação junto ao SICAF.

5.4.11. Quando do pagamento, será efetuada a retenção tributária prevista na legislação aplicável.



PREFEITURA MUNICIPAL DE AGUDOS

R. Sete de Setembro, 650 - Centro, Agudos - SP, 17120-001

5.4.11.1. Independentemente do percentual de tributo inserido na planilha, no pagamento serão retidos na fonte os percentuais estabelecidos na legislação vigente.

5.4.11.2. O contratado regularmente optante pelo Simples Nacional, nos termos da Lei Complementar nº 123/2006, não sofrerá a retenção tributária quanto aos impostos e contribuições abrangidos por aquele regime. No entanto, o pagamento ficará condicionado à apresentação de comprovação, por meio de documento oficial, de que faz jus ao tratamento tributário favorecido previsto na referida Lei Complementar.

6. CLÁUSULA SEXTA - REAJUSTE (art. 92, V)

6.1. Os preços inicialmente contratados são fixos e irrevogáveis no prazo de um ano contado da data do orçamento estimado, em __/__/__ (DD/MM/AAAA).

6.2. Após o interregno de um ano, e independentemente de pedido do Contratado, os preços iniciais serão reajustados, mediante a aplicação, pelo Contratante, do índice IPCA-e, exclusivamente para as obrigações iniciadas e concluídas após a ocorrência da anualidade. mínimo de um ano será contado a partir dos efeitos financeiros do último reajuste.

6.4. No caso de atraso ou não divulgação do(s) índice (s) de reajustamento, o Contratante pagará ao Contratado a importância calculada pela última variação conhecida, liquidando a diferença correspondente tão logo seja(m) divulgado(s) o(s) índice(s) definitivo(s).

6.5. Nas aferições finais, o(s) índice(s) utilizado(s) para reajuste será(ão), obrigatoriamente, o(s) definitivo(s).

6.6. Caso o(s) índice(s) estabelecido(s) para reajustamento venha(m) a ser extinto(s) ou de qualquer forma não possa(m) mais ser utilizado(s), será(ão) adotado(s), em substituição, o(s) que vier(em) a ser determinado(s) pela legislação então em vigor.

6.7. Na ausência de previsão legal quanto ao índice substituto, as partes elegerão novo índice oficial, para reajustamento do preço do valor remanescente, por meio de termo aditivo.

6.8. O reajuste será realizado por apostilamento.

7. CLÁUSULA SÉTIMA - OBRIGAÇÕES DO CONTRATANTE (art. 92, X, XI e XIV)

7.1. São obrigações do Contratante:

7.1.1. Exigir o cumprimento de todas as obrigações assumidas pelo Contratado, de acordo com o contrato e seus anexos;

7.1.2. Receber o objeto no prazo e condições estabelecidas no Termo de Referência;

7.1.3. Notificar o Contratado, por escrito, sobre vícios, defeitos ou incorreções verificadas no objeto fornecido, para que seja por ele substituído, reparado ou corrigido, no total ou em parte, às suas expensas;

7.1.4. Acompanhar e fiscalizar a execução do contrato e o cumprimento das obrigações pelo Contratado;



PREFEITURA MUNICIPAL DE AGUDOS

R. Sete de Setembro, 650 - Centro, Agudos - SP, 17120-001

7.1.5. Efetuar o pagamento ao Contratado do valor correspondente ao fornecimento do objeto, no prazo, forma e condições estabelecidos no presente Contrato;

7.1.6. Aplicar ao Contratado sanções motivadas pela inexecução total ou parcial do Contrato;

7.1.7. Cientificar a Procuradoria Geral do Município para adoção das medidas cabíveis quando do descumprimento de obrigações pelo Contratado;

7.1.8. Explicitamente emitir decisão sobre todas as solicitações e reclamações relacionadas à execução do presente Contrato, ressalvados os requerimentos manifestamente impertinentes, meramente protelatórios ou de nenhum interesse para a boa execução do ajuste.

7.1.8.1. Concluída a instrução do requerimento, a Administração decidirá se será admitida a prorrogação motivada por igual período.

7.1.9. Responder eventuais pedidos de restabelecimento do equilíbrio Econômico-financeiro feitos pelo contratado.

7.2. A Administração não responderá por quaisquer compromissos assumidos pelo Contratado com terceiros, ainda que vinculados à execução do contrato, bem como por qualquer dano causado a terceiros em decorrência de ato do Contratado, de seus empregados, prepostos ou subordinados.

8. CLÁUSULA OITAVA - OBRIGAÇÕES DO CONTRATADO (art. 92, XIV, XVI e XVII)

8.1. Fornecer os serviços em perfeito estado conforme descrição constante no ANEXO I do edital.

8.2. As despesas de transporte dos maquinários e equipamentos, se houver, serão por conta da contratada.

8.3. Pagar todos os tributos que incidam ou venham a incidir, direta ou indiretamente, sobre os produtos.

8.4. Manter, durante a execução do contrato, as mesmas condições de habilitação.

8.5. Fornecer o objeto licitado, no preço, prazo e forma estipulados na proposta.

8.6. Fornecer os serviços dentro dos padrões exigidos neste termo

8.7. Comunicar ao Município de Agudos, por escrito, qualquer anormalidade de caráter urgente e prestar os esclarecimentos necessários.

8.8. Não permitir o trabalho do menor de dezesseis anos, exceto na condição de aprendiz para os maiores de 14 (quatorze) anos, nem permitir o trabalho do menor de 18 (dezoito) anos em trabalho noturno, perigoso ou insalubre.

9. CLÁUSULA NONA – GARANTIA DE EXECUÇÃO (art. 92, XII e XIII)

9.1. Não haverá exigência de garantia contratual da execução.



PREFEITURA MUNICIPAL DE AGUDOS

R. Sete de Setembro, 650 - Centro, Agudos - SP, 17120-001

CLÁUSULA DÉCIMA- OBRIGAÇÕES PERTINENTES À LGPD

10.1. As partes deverão cumprir a Lei nº 13.709, de 14 de agosto de 2018 (LGPD), quanto a todos os dados pessoais a que tenham acesso em razão do certame ou do contrato administrativo que eventualmente venha a ser firmado, a partir da apresentação da proposta no procedimento de contratação, independentemente de declaração ou de aceitação expressa.

10.2. Os dados obtidos somente poderão ser utilizados para as finalidades que justificaram seu acesso e de acordo com a boa-fé e com os princípios do art. 6º da LGPD.

10.3. É vedado o compartilhamento com terceiros dos dados obtidos fora das hipóteses permitidas em Lei.

10.4. A Administração deverá ser informada no prazo de 5 (cinco) dias úteis sobre todos os contratos de sub operação firmados ou que venham a ser celebrados pelo Contratado.

10.5. Terminado o tratamento dos dados nos termos do art. 15 da LGPD, é dever do contratado eliminá-los, com exceção das hipóteses do art. 16 da LGPD, incluindo aquelas em que houver necessidade de guarda de documentação para fins de comprovação do cumprimento de obrigações legais ou contratuais e somente enquanto não prescritas essas obrigações.

10.6. É dever do contratado orientar e treinar seus empregados sobre os deveres, requisitos e responsabilidades decorrentes da LGPD.

10.7. O Contratado deverá exigir de sub operadores e subcontratados o cumprimento dos deveres da presente cláusula, permanecendo integralmente responsável por garantir sua observância.

10.8. O Contratante poderá realizar diligência para aferir o cumprimento dessa cláusula, devendo o Contratado atender prontamente eventuais pedidos de comprovação formulados.

10.9. O Contratado deverá prestar, no prazo fixado pelo Contratante, prorrogável justificadamente, quaisquer informações acerca dos dados pessoais para cumprimento da LGPD, inclusive quanto a eventual descarte realizado.

10.10. Bancos de dados formados a partir de contratos administrativos, notadamente aqueles que se proponham a armazenar dados pessoais, devem ser mantidos em ambiente virtual controlado, com registro individual rastreável de tratamentos realizados (LGPD, art. 37), com cada acesso, data, horário e registro da finalidade, para efeito de responsabilização, em caso de eventuais omissões, desvios ou abusos.

10.10.1. Os referidos bancos de dados devem ser desenvolvidos em formato interoperável, a fim de garantir a reutilização desses dados pela Administração nas hipóteses previstas na LGPD.

10.11. O contrato está sujeito a ser alterado nos procedimentos pertinentes ao tratamento de dados pessoais, quando indicado pela autoridade competente, em especial a ANPD por meio de opiniões técnicas ou recomendações, editadas na forma da LGPD.

10.12. Os contratos e convênios de que trata o § 1º do art. 26 da LGPD deverão ser comunicados à autoridade nacional.



PREFEITURA MUNICIPAL DE AGUDOS

R. Sete de Setembro, 650 - Centro, Agudos - SP, 17120-001

10. CLÁUSULA DÉCIMA PRIMEIRA – INFRAÇÕES E SANÇÕES ADMINISTRATIVAS (art. 92, XIV)

10.1. Comete infração administrativa, nos termos da Lei nº 14.133, de 2021, o contratado que:

- a) der causa à inexecução parcial do contrato;
 - b) der causa à inexecução parcial do contrato que cause grave dano à Administração ou ao funcionamento dos serviços públicos ou ao interesse coletivo;
 - c) der causa à inexecução total do contrato;
 - d) ensejar o retardamento da execução ou da entrega do objeto da contratação sem motivo justificado;
 - e) apresentar documentação falsa ou prestar declaração falsa durante a execução do contrato;
 - f) praticar ato fraudulento na execução do contrato;
 - g) comportar-se de modo inidôneo ou cometer fraude de qualquer natureza;
 - h) praticar ato lesivo previsto no art. 5º da Lei nº 12.846, de 1º de agosto de 2013.
- 11.2. Serão aplicadas ao contratado que incorrer nas infrações acima descritas as seguintes sanções:

11.2.1. Advertência, quando o contratado der causa à inexecução parcial do contrato, sempre que não se justificar a imposição de penalidade mais grave (art. 156, §2º, da Lei nº 14.133, de 2021);

11.2.2. Impedimento de licitar e contratar, quando praticadas as condutas descritas nas alíneas “b”, “c” e “d” do subitem acima deste Contrato, sempre que não se justificar a imposição de penalidade mais grave (art. 156, § 4º, da Lei nº 14.133, de 2021);

11.2.3. Declaração de inidoneidade para licitar e contratar, quando praticadas as condutas descritas nas alíneas “e”, “f”, “g” e “h” do subitem acima deste Contrato, bem como nas alíneas “b”, “c” e “d”, que justifiquem a imposição de penalidade mais grave (art. 156, §5º, da Lei nº 14.133, de 2021).

11.2.4. moratória de 0,5% (meio por cento) por dia de atraso injustificado sobre o valor total do contrato, até o máximo de 30 % (trinta por cento), pela inobservância do prazo fixado para apresentação, suplementação ou reposição da garantia.

11.2.5. O atraso superior a 10 (dez) dias autoriza a Administração a promover a extinção do contrato por descumprimento ou cumprimento irregular de suas cláusulas, conforme dispõe o inciso I do art. 137 da Lei n. 14.133, de 2021.

11.2.6. Compensatória de 30% (trinta por cento) sobre o valor total do contrato, no caso de inexecução total do objeto.

11.3. A aplicação das sanções previstas neste Contrato não exclui, em hipótese alguma, a obrigação de reparação integral do dano causado ao Contratante (art. 156, §9º, da Lei nº 14.133, de 2021)

11.4. Todas as sanções previstas neste Contrato poderão ser aplicadas cumulativamente com a multa (art. 156, §7º, da Lei nº 14.133, de 2021).

11.4.1. Antes da aplicação da multa será facultada a defesa do interessado no prazo de 15 (quinze) dias úteis, contado da data de sua intimação (art. 157, da Lei nº 14.133, de 2021) **11.4.2.** Se a multa aplicada e as indenizações cabíveis forem superiores ao valor do pagamento eventualmente devido pelo Contratante ao



PREFEITURA MUNICIPAL DE AGUDOS

R. Sete de Setembro, 650 - Centro, Agudos - SP, 17120-001

Contratado, além da perda desse valor, a diferença será descontada da garantia prestada ou será cobrada judicialmente (art. 156, §8º, da Lei nº 14.133, de 2021).

11.4.3. Previamente ao encaminhamento à cobrança judicial, a multa poderá ser recolhida administrativamente no prazo máximo de 15 (quinze) dias, a contar da data do recebimento da comunicação enviada pela autoridade competente.

11.5. A aplicação das sanções realizar-se-á em processo administrativo que assegure o contraditório e a ampla defesa ao Contratado, observando-se o procedimento previsto no caput e parágrafos do art. 158 da Lei nº 14.133, de 2021, para as penalidades de impedimento de licitar e contratar e de declaração de inidoneidade para licitar ou contratar. **11.6.** Na aplicação das sanções serão considerados (art. 156, §1º, da Lei nº 14.133, de 2021):

- a) a natureza e a gravidade da infração cometida;
- b) as peculiaridades do caso concreto;
- c) as circunstâncias agravantes ou atenuantes;
- d) os danos que dela provierem para o Contratante;
- e) a implantação ou o aperfeiçoamento de programa de integridade, conforme normas e orientações dos órgãos de controle.

11.7. Os atos previstos como infrações administrativas na Lei nº 14.133, de 2021, ou em outras leis de licitações e contratos da Administração Pública que também sejam tipificados como atos lesivos na Lei nº 12.846, de 2013, serão apurados e julgados conjuntamente, nos mesmos autos, observados o rito procedimental e autoridade competente definidos na referida Lei (art. 159).

11.8. A personalidade jurídica do Contratado poderá ser desconsiderada sempre que utilizada com abuso do direito para facilitar, encobrir ou dissimular a prática dos atos ilícitos previstos neste Contrato ou para provocar confusão patrimonial, e, nesse caso, todos os efeitos das sanções aplicadas à pessoa jurídica serão estendidos aos seus administradores e sócios com poderes de administração, à pessoa jurídica sucessora ou à empresa do mesmo ramo com relação de coligação ou controle, de fato ou de direito, com o Contratado, observados, em todos os casos, o contraditório, a ampla defesa e a obrigatoriedade de análise jurídica prévia (art. 160, da Lei nº 14.133, de 2021).

11.9. O Contratante deverá, no prazo máximo 15 (quinze) dias úteis, contado da data de aplicação da sanção, informar e manter atualizados os dados relativos às sanções por ela aplicadas, para fins de publicidade no Cadastro Nacional de Empresas Inidôneas e Suspensas (Ceis) e no Cadastro Nacional de Empresas Punidas (Cnep), instituídos no âmbito do Poder Executivo Federal. (Art. 161, da Lei nº 14.133, de 2021).

11.10. As sanções de impedimento de licitar e contratar e declaração de inidoneidade para licitar ou contratar são passíveis de reabilitação na forma do art. 163 da Lei nº 14.133/21. **10.11.** Os débitos do contratado para com a Administração contratante, resultantes de multa administrativa e/ou indenizações, não inscritos em dívida ativa, poderão ser compensados, total ou parcialmente, com os créditos devidos pelo referido órgão decorrentes deste mesmo contrato ou de outros contratos administrativos que o contratado possua com o mesmo órgão ora contratante, na forma da Instrução Normativa SEGES/ME nº 26, de 13 de abril de 2022.

12. CLÁUSULA DÉCIMA SEGUNDA – DA EXTINÇÃO CONTRATUAL (art. 92, XIX)



PREFEITURA MUNICIPAL DE AGUDOS

R. Sete de Setembro, 650 - Centro, Agudos - SP, 17120-001

12.1. O contrato se extingue quando cumpridas as obrigações de ambas as partes, ainda que isso ocorra antes do prazo estipulado para tanto.

12.2. Se as obrigações não forem cumpridas no prazo estipulado, a vigência ficará prorrogada até a conclusão do objeto, caso em que deverá a Administração providenciar a readequação do cronograma fixado para o contrato.

12.2.1. Quando a não conclusão do contrato referida no item anterior decorrer de culpa do contratado:

a). Ficará ele constituído em mora, sendo-lhe aplicáveis as respectivas sanções administrativas; e poderá a Administração optar pela extinção do contrato e, nesse caso, adotará as medidas admitidas em lei para a continuidade da execução contratual.

12.3. O contrato pode ser extinto antes de cumpridas as obrigações nele estipuladas, ou antes do prazo nele fixado, por algum dos motivos previstos no artigo 137 da Lei nº 14.133/21, bem como amigavelmente, assegurados o contraditório e a ampla defesa.

12.3.1. Nesta hipótese, aplicam-se também os artigos 138 e 139 da mesma Lei.

12.3.2. A alteração social ou a modificação da finalidade ou da estrutura da empresa não ensejará a rescisão se não restringir sua capacidade de concluir o contrato.

12.3.2.1. Se a operação implicar mudança da pessoa jurídica contratada, deverá ser formalizado termo aditivo para alteração subjetiva.

12.3. O termo de rescisão, sempre que possível, será precedido:

12.4.1. Balanço dos eventos contratuais já cumpridos ou parcialmente cumpridos;

12.4.2. Relação dos pagamentos já efetuados e ainda devidos;

12.4.3. Indenizações e multas.

12.4. A extinção do contrato não configura óbice para o reconhecimento do desequilíbrio econômico-financeiro, hipótese em que será concedida indenização por meio de termo indenizatório (art. 131, caput, da Lei n.º 14.133, de 2021).

13. CLÁUSULA DÉCIMA TERCEIRA - DOTAÇÃO ORÇAMENTÁRIA (art. 92, VIII)

13.1. As despesas decorrentes da presente contratação correrão à conta de recursos específicos consignados no orçamento do Município deste exercício

14 CLÁUSULA DÉCIMA QUARTA – DOS CASOS OMISSOS (art. 92, III)

14.1. Os casos omissos serão decididos pelo CONTRATANTE, segundo as disposições contidas na Lei nº 14.133/2021, e demais normas federais aplicáveis e, subsidiariamente, segundo as disposições contidas na Lei nº 8.078/1990 – Código de Defesa do Consumidor – e normas e princípios gerais dos contratos.



PREFEITURA MUNICIPAL DE AGUDOS

R. Sete de Setembro, 650 - Centro, Agudos - SP, 17120-001

15 CLÁUSULA DÉCIMA QUINTA – ALTERAÇÕES

15.1. Eventuais alterações contratuais reger-se-ão pela disciplina dos arts. 124 e seguintes da Lei nº 14.133/2021.

15.2. O Contratado é obrigado a aceitar, nas mesmas condições contratuais, os acréscimos ou supressões que se fizerem necessários, até o limite de 25% (vinte e cinco por cento) do valor inicial atualizado do contrato.

15.3. Registros que não caracterizam alteração do contrato podem ser realizados por simples apostila, dispensada a celebração de termo aditivo, na forma do art. 136 da Lei nº 14.133/2021.

16 CLÁUSULA DÉCIMA SEXTA – PUBLICAÇÃO

16.1. Incumbirá ao Contratante providenciar a publicação deste instrumento nos termos e condições previstas na Lei nº 14.133/2021.

17 CLÁUSULA DÉCIMA SÉTIMA – FORO (art. 92, §1º)

17.1. É eleito o Foro da Comarca de Agudos para dirimir os litígios que decorrerem da execução deste Termo de Contrato que não possam ser compostos pela conciliação, conforme art. 92, §1º da Lei nº 14.133/2021.

Agudos, de..... de 20..... _____

CONTRATANTE :

Representante legal do CONTRATADO :

TESTEMUNHAS:

1- 2-



PREFEITURA MUNICIPAL DE AGUDOS

R. Sete de Setembro, 650 - Centro, Agudos - SP, 17120-001

ANEXO III – Cronograma físico financeiro

CRONOGRAMA FÍSICO-FINANCEIRO						
OBJETO: RECINTO						
ENDEREÇO DA OBRA: AGUDOS/SP						
REFERÊNCIA: CDHU - 191 - SEM DESONERAÇÃO						
ITEM	DESCRIÇÃO	QUANTIDADE	VALOR	1º MÊS	2º MÊS	3º MÊS
1	FACHADA	246,00	R\$ 574.072,06	R\$ 287.036,03	R\$ 287.036,03	
2	FECHAMENTO LATERAL	1.300,00	R\$ 345.051,46	R\$ 115.017,15	R\$ 115.017,15	R\$ 115.017,15
3	PAVIMENTAÇÃO	3.890,00	R\$ 597.481,64		R\$ 597.481,64	
4	JARDINAGEM	3.437,00	R\$ 95.434,94		R\$ 95.434,94	
5	ENTRADA DE ENERGIA E DUTOS	1,00	R\$ 28.232,70	R\$ 28.232,70		
TOTAIS			R\$ 1.640.272,80	R\$ 430.285,88	R\$ 1.094.969,76	R\$ 115.017,15
					TOTAL	R\$ 1.640.272,80
<p>RESPONSÁVEL TÉCNICO LUCAS VINÍCIUS CRUZEIRO CREA 5071037345/SP</p>						



PREFEITURA MUNICIPAL DE AGUDOS

R. Sete de Setembro, 650 - Centro, Agudos - SP, 17120-001

ANEXO IV - Planilha Orçamentária



PREFEITURA MUNICIPAL DE AGUDOS SECRETARIA DE OBRAS

PLANILHA ORÇAMENTÁRIA									
OBJETO: RECINTO									
ENDEREÇO DA OBRA: AGUDOS/SP									
REFERÊNCIA: CDHU - 191 - SEM DESONERAÇÃO									
BDI: 24,03%									
ITEM	REF.:	CÓD.	DESCRIÇÃO	QUANT.	UNID.	PREÇO UNIT.	PREÇO UNIT. C/ BDI 24,03%	TOTAL	
1 SERVIÇOS PRELIMINARES									
1.1	02.08.050	CDHU	Placa em lona com impressão digital e estrutura em madeira	6,00	m²	R\$ 179,74	R\$ 222,93	R\$ 1.337,59	
								Sub-total	R\$ 1.337,59
2 FACHADA									
FUNDAÇÃO/ ALVENARIA									
2.1	12.01.021	CDHU	Broca em concreto armado diâmetro de 20 cm - completa	42,00	M	R\$ 65,75	R\$ 81,55	R\$ 3.425,09	
2.2	10.01.040	CDHU	Amadure em barra de aço CA-50 (A ou B) fyk = 500 MPa	378,04	KG	R\$ 11,45	R\$ 14,20	R\$ 5.340,31	
2.3	09.01.020	CDHU	Forma em madeira comum para fundação	98,78	m²	R\$ 100,74	R\$ 124,95	R\$ 12.342,35	
2.4	11.01.130	CDHU	Concreto usinado, fck = 25 MPa	12,00	M³	R\$ 487,57	R\$ 604,73	R\$ 7.256,80	
2.5	14.04.220	CDHU	Alvenaria de bloco cerâmico de vedação de 19 cm	246,00	M²	R\$ 246,00	R\$ 305,11	R\$ 75.057,99	
2.6	16.33.412	CDHU	Rufo pré-moldado em concreto, largura 24 cm	45,00	M	R\$ 21,33	R\$ 26,46	R\$ 1.190,50	
								Sub-total	R\$ 104.613,04
3 REVESTIMENTO									
3.1	17.02.060	CDHU	Chapisco fino peneirado	492,00	m²	R\$ 9,26	R\$ 11,49	R\$ 5.650,71	
3.2	17.02.140	CDHU	Emboço desempenado com espuma de poliéster	492,00	m²	R\$ 27,62	R\$ 34,26	R\$ 16.854,49	
3.3	33.03.220	CDHU	Tinta látex em elemento vazado	492,00	m²	R\$ 33,06	R\$ 41,00	R\$ 20.174,12	
								Sub-total	R\$ 42.679,32
PORTÃO									
4	15.03.150		Fornecimento e montagem de estrutura metálica em perfil metalon, sem pintura	436,00	KG	R\$ 22,58	R\$ 28,01	R\$ 12.210,60	
								Sub-total	R\$ 12.210,60
COBERTURA									
FUNDAÇÃO COBERTURA									
4.1	06.02.020	CDHU	ESCAVAÇÃO MANUAL EM VALAS ATÉ 1,50m - (sapatas)	5,89	m³	R\$ 9,84	R\$ 12,23	R\$ 72,45	R\$ 426,71
4.2	11.01.160	CDHU	CONCRETO PREPARADO LOCAL USIN Fck=30.0Mpa P/ SAPATAS CONCR.	5,89	m³	R\$ 564,31	R\$ 699,91	R\$ 4.122,49	
4.3	12.01.061	CDHU	BROCAS CONCRETO ARMADO COMPLETA, PROF =5.00m	104,60	m	R\$ 115,87	R\$ 143,71	R\$ 15.032,44	
4.4	17.05.100	CDHU	PISO C/ REQUADRO EM CONCRETO SIMPLES CONTROLE Fck=25.0Mpa	24,16	m²	R\$ 960,67	R\$ 1.191,52	R\$ 28.787,10	
4.5	09.01.020	CDHU	FORMA EM MADEIRA COMUM PARA FUNDAÇÃO	16,24	m²	R\$ 9,85	R\$ 12,23	R\$ 1.985,04	
4.6	10.01.040	10.01.040	ARMADURA EM BARRA AÇO CA-50, P/ SAPATAS, 80.0kg/m³concreto	427,80	kg	R\$ 11,32	R\$ 14,04	R\$ 6.005,40	
								Sub-total	R\$ 56.360,17
ESTRUTURA									
4.5	15.03.030	CDHU	Fornecimento e montagem de estrutura em aço ASTM-A36, sem pintura	770,00	kg	R\$ 24,01	R\$ 29,78	R\$ 22.930,29	
4.6	15.03.140	CDHU	Fornecimento e montagem de estrutura tubular em aço ASTM-A572 Grau 50, sem pintura	5400,00	kg	R\$ 22,53	R\$ 27,94	R\$ 150.897,38	
								Sub-total	R\$ 173.827,67
COBERTURA									
5.7	16.12.040	CDHU	TELHAMENTO EM CHAPA DE AÇO PRÉ-PINTADA COM EPÓXI E POLIÉSTER, PERFIL ONDULADO CALANDRADO, COM ESPESSURA DE 0,80 MM.	201,30	m²	R\$ 231,05	R\$ 286,57	R\$ 57.866,61	
5.8	15.01.330	CDHU	ESTRUTURAS EM TERÇAS PARA TELHAS PERFIL ONDULADO	201,30	m²	R\$ 19,09	R\$ 23,68	R\$ 4.766,25	
5.9	16.33.062	CDHU	TESTEIRA EM CHAPA GALVANIZADA, # 24, CORTE 1.00m	58,40	m	R\$ 238,61	R\$ 295,95	R\$ 17.283,36	
5.10	22.01.080	CDHU	FORRO MADEIRA ANGEUM VERMELHO OU MAÇARANDUBA TARUGADO	201,30	m²	R\$ 169,99	R\$ 210,84	R\$ 42.441,81	
								Sub-total	R\$ 122.178,22
INSTALAÇÕES COLETORAS DE ÁGUA PLUVIAL									
6.1	46.04.070	CDHU	TUBO PVC RÍGIDO DN=200mm, INCL. CONEXÕES	25,00	m	R\$ 279,02	R\$ 346,07	R\$ 8.651,71	
6.2	16.33.062	CDHU	CALHA, RUFOS EM CHAPA GALVANIZADA #F24, Cx1.00m	69,55	m	R\$ 238,61	R\$ 295,95	R\$ 20.583,18	
								Sub-total	R\$ 29.234,89
PINTURA									
7.1	33.05.010	CDHU	VERNIZ FUNGICIDA P/ FORRO MADEIRA	201,30	m²	R\$ 23,02	R\$ 28,55	R\$ 5.747,46	
7.2	33.07.102	CDHU	PINTURA ESMALTE EM ESTRUTURA METÁLICA	201,30	m²	R\$ 49,50	R\$ 61,39	R\$ 12.356,78	
7.3	33.06.020	CDHU	PINTURA EM ACRÍLICO PARA PISO CIMENTADO	201,30	m²	R\$ 24,74	R\$ 30,69	R\$ 6.176,89	
								Sub-total	R\$ 24.283,14
ELETRICA - portal									
8.1	37.13.650	CDHU	DISJUNTOR TERMOMAGNÉTICO TRIPOLAR 220/380V	1,00	un.	R\$ 181,29	R\$ 224,85	R\$ 224,85	
8.2	39.02.016	CDHU	Cabo de cobre de 2,5 mm², isolamento 750 V - isolamento em PVC 70°C	400,00	M	R\$ 4,19	R\$ 5,20	R\$ 2.078,74	
8.3	37.02.060	CDHU	Quadro Telebrás de sobrepode 400x400 x 120 mm	1,00	un.	R\$ 256,55	R\$ 318,20	R\$ 318,20	
8.4	37.13.600	CDHU	Disjuntor termomagnético, unipolar 127/220 V, corrente de 10 A até 30 A	4,00	un.	R\$ 24,19	R\$ 30,00	R\$ 120,01	
8.5	41.31.101	CDHU	Projektor LED retangular, potência de 30 W, fluxo luminoso de 2250 a 2400 lm, temperatura cor 6.500 K, bivo	20,00	un.	R\$ 97,57	R\$ 121,02	R\$ 2.420,32	
8.6	61.15.020	CDHU	Tomada simples de sobrepode universal 2P+T - 10 A - 230 V	10,00	un.	R\$ 26,19	R\$ 32,48	R\$ 324,83	
8.7		CDHU	POSTE DE ENTRADA PADRÃO DE ENERGIA	1,00	un.	R\$ 1.500,00	R\$ 1.860,45	R\$ 1.860,45	
								Sub-total	R\$ 7.347,41
FECHAMENTO LATERAL									
9.1	34.05.050	CDHU	Cerca em tela de aço galvanizado de 2', montantes em mourões de concreto com ponta inclinada e arame farpado	1300,00		R\$ 214,00	R\$ 265,42	R\$ 345.051,46	
								Sub-total	R\$ 345.051,46
PAVIMENTAÇÃO									
10.1	54.01.030	CDHU	Abertura e preparo de caixa até 40 cm, compactação do subleito mínimo de 95% do PN e transporte até o raio de 1 km	3890,00	m²	R\$ 29,06	R\$ 36,04	R\$ 140.207,73	
10.2	54.01.210	CDHU	Base de brita graduada esp 20cm	583,50	m²	R\$ 246,86	R\$ 306,18	R\$ 178.656,30	
10.3	54.03.230	CDHU	Imprimação betuminosa ligante	3890,00	m²	R\$ 7,11	R\$ 8,82	R\$ 34.304,09	
10.4	54.03.210	CDHU	Camada de rolamento em concreto betuminoso usinado quente - CBUQ, espessura de 3 cm.	116,70	m²	R\$ 1.504,05	R\$ 1.865,47	R\$ 217.700,72	
10.5	54.06.151	CDHU	Execução de perfil extrusado no local	25,34	m³	R\$ 402,72	R\$ 499,49	R\$ 12.659,17	
10.6	11.01.100	CDHU	Concreto usinado, fck = 20,0 Mpa	25,34	m³	R\$ 443,90	R\$ 550,57	R\$ 13.953,63	
								Sub-total	R\$ 597.481,64



PREFEITURA MUNICIPAL DE AGUDOS

R. Sete de Setembro, 650 - Centro, Agudos - SP, 17120-001



PREFEITURA MUNICIPAL DE AGUDOS SECRETARIA DE OBRAS

JARDINAGEM											
11.1	34.02.100	CDHU	Plantio de grama esmeralda em placas (jardins e canteiros)	3437,00	m²	R\$	17,21	R\$	21,35	R\$	73.364,70
11.2	34.04.360	CDHU	Árvore ornamental tipo coqueiro Jenivá - h= 4,00 m	7,00	UNID.	R\$	386,34	R\$	479,18	R\$	3.354,24
Sub-total										R\$	76.718,94
CALÇADAS											
10.6	11.01.100	CDHU	Concreto usinado, fck = 20,0 Mpa	28,50	m²	R\$	443,90	R\$	550,57	R\$	15.691,22
10.7	11.16.020	CDHU	Laçamento, espalhamento e adensamento de concreto ou massa em lastro e/ou enchimento	28,50	m²	R\$	85,57	R\$	106,13	R\$	3.024,78
Sub-total										R\$	18.716,00
ENTRADA DE ENERGIA E DUTOS											
11.1	14166	SINAP	POSTE CONICO CONTINUO EM AÇO GALVANIZADO, RETO, ENGASTADO, H = 7 M, DIAMETRO INFERIOR = *125* MM	1,00	UN	R\$	1.476,00	R\$	1.830,68	R\$	1.830,68
11.2	1062	SINAP	CAIXA INTERNA/EXTERNA DE MEDICAO PARA 1 MEDIDOR TRIFASICO, COM VISOR, EM CHAPA DE AÇO 18 USG (PADRAO DA CONCESSIONARIA LOCAL)	1,00	UN	R\$	254,79	R\$	316,02	R\$	316,02
11.3	101894	SINAP	DISJUNTOR TRIPOLAR TIPO NEMA, CORRENTE NOMINAL DE 60 ATÉ 100A - FORNECIMENTO E INSTALACAO. AF_10/2020	1,00	UN	R\$	158,35	R\$	196,40	R\$	196,40
11.4	96985	SINAP	HASTE DE ATERRAMENTO, DIAMETRO 5/8", COM 3 METROS - FORNECIMENTO E INSTALACAO. AF_08/2023	1,00	UN	R\$	96,79	R\$	120,05	R\$	120,05
11.5	2503	SINAP	ELETRODUTO FLEXIVEL, EM AÇO GALVANIZADO, REVESTIDO EXTERNAMENTE COM PVC PRETO, DIAMETRO EXTERNO DE 50 MM(1 1/2"), TIPO SEALTUBO	3,00	M	R\$	27,32	R\$	33,88	R\$	101,65
11.6	95777	SINAP	CONDULETE DE ALUMINIO, TIPO B, PARA ELETRODUTO DE AÇO GALVANIZADO DN 20 MM (3/4"), APARENTE - FORNECIMENTO E INSTALACAO. AF_10/2022	3,00	UN	R\$	30,98	R\$	38,42	R\$	115,27
11.7	1019	SINAP	CABO DE COBRE, FLEXIVEL, CLASSE 4 OU 5, ISOLACAO EM PVC/A, ANTICHAMA BWF-B, COBERTURA PVC-ST1, ANTICHAMA BWF-B, 1 CONDUTOR, 0,6/1 KV, SECAO NOMINAL 35 MM2	27,00	M	R\$	26,50	R\$	32,87	R\$	887,43
11.8	1019	SINAP	CABO DE COBRE, FLEXIVEL, CLASSE 4 OU 5, ISOLACAO EM PVC/A, ANTICHAMA BWF-B, COBERTURA PVC-ST1, ANTICHAMA BWF-B, 1 CONDUTOR, 0,6/1 KV, SECAO NOMINAL 35 MM2	9,00	M	R\$	26,50	R\$	32,87	R\$	295,81
11.9	11854	SINAP	CONECTOR METALICO TIPO PARAFUSO FENDIDO (SPLIT BOLT), PARA CABOS ATE 35 MM2	2,00	UN	R\$	10,04	R\$	12,45	R\$	24,91
11.10	1594	SINAP	TERMINAL METALICO A PRESSAO PARA 1 CABO DE 25 A 35 MM2, COM 2 FURROS PARA FIXACAO	1,00	UN	R\$	37,64	R\$	46,68	R\$	46,68
Sub-total										R\$	3.934,91
DUTOS DE ENERGIA E CAIXA											
12.1	40.02.120	CDHU	Caixa de passagem em chapa, com tampa parafusada, 500 x 500 x 150 mm	7		R\$	235,75	R\$	292,40	R\$	2.046,81
12.2	38.13.060	CDHU	Eletroduto corrugado em polietileno de alta densidade, DN= 150 mm, com acessórios	400		R\$	44,85	R\$	55,63	R\$	22.250,98
Sub-total										R\$	24.297,79
							TOTAL	R\$	1.640.272,80		

Agudos, 21/03/2024

RESPONSÁVEL TÉCNICO
LUCAS VINÍCIUS CRUZEIRO
CREA 5071037345/SP



PREFEITURA MUNICIPAL DE AGUDOS
R. Sete de Setembro, 650 - Centro, Agudos - SP, 17120-001

ANEXO V – Mapa de risco
MAPA DE RISCOS

4. Dados do Processo:

Objeto: Contratação de empresa especializada para fornecimento de materiais de 1ª linha e mão de obra necessários para execução de **RECINTO DE FESTAS – FELIPE ALVES** deste município de Agudos.

5. Fase de Análise:

PLANEJAMENTO DA CONTRATAÇÃO

6. Riscos referente a fase de análise escolhida:

Risco 01: PLANEJAMENTO DEFICIENTE

Probabilidade	x	Baixa		Média		Alta
Impacto		Baixo	X	Médio		Alto

Dano(s):

O prejuízo ao andamento do processo de contratação e execução da obra com impactos no cronograma e retrabalho.

Ação Preventiva: Realizar planejamento eficiente e quantificar adequadamente o objeto conforme as necessidades do objeto.	Setor Responsável: Licitação Obras
Ação de Contingência: Revisão do planejamento	Setor Responsável: Obras



PREFEITURA MUNICIPAL DE AGUDOS

R. Sete de Setembro, 650 - Centro, Agudos - SP, 17120-001

Risco 02: ELABORAÇÃO DO TERMO DE REFERÊNCIA INADEQUADO

Probabilidade	x	Baixa		Média		Alta
Impacto		Baixo		Médio	x	Alto

Dano(s):

Utilização, por parte da CONTRATADA, de materiais de baixa qualidade, bem como emprego de produtos que não possuem a qualidade necessária para os serviços.

Ação Preventiva: Elaborar adequadamente o termo de referência conforme as características do objeto contratado e solicitar a revisão deste, pelo setor competente.	Setor Responsável: Licitação
Ação de Contingência: Revisão do Termo de Referência	Setor Responsável: Licitação



PREFEITURA MUNICIPAL DE AGUDOS

R. Sete de Setembro, 650 - Centro, Agudos - SP, 17120-001

Risco 03: INDISPONIBILIDADE FINANCEIRA

Probabilidade	x	Baixa		Média		Alta
Impacto		Baixo		Médio	x	Alto

Dano(s):

A não contratação do objeto licitado e/ou atraso e possível paralização das obras.

Ação Preventiva: Planejamento financeiro para Contratações.	Setor Responsável: Secretaria de Finanças
Ação de Contingência: Reprogramação de Planejamento financeiro	Setor Responsável: Secretaria de Finanças



PREFEITURA MUNICIPAL DE AGUDOS
R. Sete de Setembro, 650 - Centro, Agudos - SP, 17120-001

Risco 04: CONTRATAÇÃO DE EMPRESA QUE NÃO TENHA CAPACIDADE TÉCNICA DE EXECUTAR O OBJETO

Probabilidade	x	Baixa		Média		Alta
Impacto		Baixo		Médio	x	Alto

Dano(s):

Prejuízo ao atendimento das necessidades, com possível refazimento dos trabalhos a atraso ou paralização das obras.

Ação Preventiva: Avaliação da capacidade técnica operacional da empresa.	Setor Responsável: Licitação
Ação de Contingência: Rescisão contratual de reinício do processo licitatório	Setor Responsável: Licitação

Risco 05: ATRASO NA CONTRATAÇÃO

Probabilidade	x	Baixa		Média		Alta
Impacto		Baixo	x	Médio		Alto

Dano(s):

Deficiência na execução da obra.

Ação Preventiva: Fiscalizar o contrato sobre cumprimento de cronograma e execução conforme especificados.	Setor Responsável: Fiscal da obra Gestor do contrato
---	---



PREFEITURA MUNICIPAL DE AGUDOS
R. Sete de Setembro, 650 - Centro, Agudos - SP, 17120-001

Ação de Contingência: Aplicar penalidades previstas em Contrato, para que a contratada cumpra todas as obrigações assumidas.	Setor Responsável: Jurídico
--	---------------------------------------

Risco 06: AQUISIÇÃO COM PREÇO ACIMA DA MÉDIA DO MERCADO

Probabilidade	x	Baixa		Média		Alta
Impacto		Baixo	x	Médio		Alto

Dano(s):

Dano ao erário.

Ação Preventiva: Os orçamentos devem ser elaborados conforme tabelas oficiais SINAPI e SICRO.	Setor Responsável: Projetista
Ação de Contingência: Não aceitar na licitação propostas cujo valor seja superior às tabelas oficiais utilizadas no orçamento.	Setor Responsável: Licitação

Risco 07: FALTA DE EMPENHO VIGENTE PARA LIQUIDAÇÃO E PAGAMENTO

À CONTRATADA

Probabilidade	x	Baixa		Média		Alta
Impacto		Baixo	x	Médio		Alto

Dano(s):

Contratada se recusar a dar continuidade à obra.



PREFEITURA MUNICIPAL DE AGUDOS

R. Sete de Setembro, 650 - Centro, Agudos - SP, 17120-001

Ação Preventiva: Planejamento Financeiro e Orçamentário.	Setor Responsável: Secretaria de Finanças
Ação de Contingência: Reserva de recursos financeiros e orçamentários com antecedência.	Setor Responsável: Secretaria de Finanças

Risco 08: EXECUÇÃO DO OBJETO DA AQUISIÇÃO EM DESACORDO COM OACORDADO.

Probabilidade	x	Baixa		Média		Alta
Impacto		Baixo	x	Médio		Alto

Dano(s):

Prejuízo ao erário.

Ação Preventiva: Elaboração do termo de referência, projetos e Especificações técnicas adequadas; Fiscalização de Contrato; Fiscalização da entrega.	Setor Responsável: Projetista Obras Licitação
Ação de Contingência: Sanções e penalidades previstas no Contrato.	Setor Responsável: Jurídico

FERNANDO OCTAVIANI
Prefeito Municipal

LUCAS VINICIUS CRUZEIRO



PREFEITURA MUNICIPAL DE AGUDOS
R. Sete de Setembro, 650 - Centro, Agudos - SP, 17120-001

Responsável técnico

Welinton Glauco Antônio Barros
Secretaria De Planejamento Urbano E Turismo

Agudos, 21 de Março de 2024.



PREFEITURA MUNICIPAL DE AGUDOS
R. Sete de Setembro, 650 - Centro, Agudos - SP, 17120-001

ANEXO VI – Declaração unificada

A empresa, _____, inscrita no CNPJ nº _____, através de seu representante abaixo assinado, para fins de participação no PROCESSO LICITATÓRIO Nº. 0xx/2024, CONCORRÊNCIA ELETRÔNICA Nº. 0xx/2024, DECLARA:

- 1. Declara** que não possui em sua cadeia produtiva, empregados executando trabalho degradante ou forçado, nos termos do inciso III e IV do art.1º e no inciso III do art.5º da Constituição Federal.
- 2. Declara** que o proponente tem pleno conhecimento do objeto licitado e anuência das exigências constante do edital e seus anexos;
- 3. Declara** sob as penas da lei, que até a presente data inexistem fatos impeditivos para sua habilitação no presente processo licitatório, ciente da obrigatoriedade de declarar ocorrências posteriores.
- 4. Declara** que está ciente e concorda com as condições contidas no edital e seus anexos, bem como de que cumpro plenamente os requisitos de habilitação definidos no edital, referentes ao a este Concorrência.
- 5. Declara**, sob as penas da Lei, que a empresa não ultrapassou o limite de faturamento e cumpre os requisitos estabelecidos no art. 3º da Lei Complementar nº 123, de 14 de dezembro de 2006, sendo apta a usufruir do tratamento favorecido estabelecido nos artigos 42 ao 49 da referida Lei Complementar.
- 6. Declara** que, conforme disposto no art. 93 da Lei nº 8.213, de 24 de julho de 1991, está ciente do cumprimento da reserva de cargos prevista em lei para pessoa com deficiência ou para reabilitado da Previdência Social e que, se aplicado ao número de funcionários da minha empresa, atendo às regras de acessibilidade previstas na legislação.
- 7. Declara** que concorda com a realização de eventuais descontos de impostos nos termos da legislação vigente.
- 8. Declara** que nos preços propostos estão incluídas todas as despesas necessárias ao cumprimento total do objeto da presente licitação, sem qualquer ônus para Administração Municipal,
- 9. tais como tributos, encargos sociais e trabalhistas, e quaisquer outros ônus que porventura possam recair sobre o fornecimento do objeto da presente licitação.**



PREFEITURA MUNICIPAL DE AGUDOS

R. Sete de Setembro, 650 - Centro, Agudos - SP, 17120-001

10. Declara, para fins do disposto neste Edital de Concorrência ELETRÔNICA, sob as penas da lei, em especial o art. 299 do Código Penal Brasileiro, que:

a) a proposta apresentada para participar deste Concorrência ELETRÔNICA foi elaborada de maneira independente por nós e o conteúdo da proposta não foi, no todo ou em parte, direta ou indiretamente, informado, discutido ou recebido de qualquer outro participante potencial ou de fato do Concorrência ELETRÔNICA, por qualquer meio ou por qualquer pessoa;

b) a intenção de apresentar a proposta elaborada para participar deste Concorrência ELETRÔNICA, não foi informada, discutida ou recebida de qualquer outro participante potencial ou de fato do Concorrência ELETRÔNICA, por qualquer meio ou por qualquer pessoa;

c) que não tentou, por qualquer meio ou por qualquer pessoa, influir na decisão de qualquer outro participante potencial ou de fato do Concorrência ELETRÔNICA, quanto a participar ou não da referida licitação;

d) que o conteúdo da proposta apresentada para participar deste Concorrência ELETRÔNICA, não será, no todo ou em parte, direta ou indiretamente, comunicado ou discutido com qualquer outro participante potencial ou de fato deste Concorrência ELETRÔNICA antes da adjudicação do objeto da referida licitação;

e) que o conteúdo da proposta apresentada para participar deste Concorrência ELETRÔNICA não foi, no todo ou em parte, direta ou indiretamente, informado, discutido ou recebido de qualquer integrante de Prefeitura Municipal de Agudos, antes da abertura oficial das propostas; e f) que está plenamente ciente do teor e da extensão desta declaração e que detém plenos poderes e informações para firmá-la.

_____, _____ de _____ de 2024.

Nome do representante e assinatura

Nome da empresa



PREFEITURA MUNICIPAL DE AGUDOS
R. Sete de Setembro, 650 - Centro, Agudos - SP, 17120-001

ANEXO VII – Modelo de proposta

(DEVERÁ SER ENVIADA ATUALIZADA ATÉ 2 (DUAS) HORAS APÓS SOLICITADO)

PROCESSO LICITATÓRIO Nº. 038/2024
CONCORRÊNCIA ELETRÔNICA Nº. 002/2024

À

Prefeitura Municipal de Agudos/SP

Att. Pregoeira e/ou Equipe de Apoio

Proponente: _____

CNPJ n.º: _____

Endereço: _____

Tel: _____ Telefax: _____ e-mail: _____

Conta corrente: _____ Banco: _____ Ag.: _____

1 - OBJETO:

Contratação de empresa especializada para fornecimento de matérias de 1ª linha e mão de obra necessário para execução de RECINTO DE FESTAS-FELIPE ALVES, CONFORME ESPECIFICAÇÕES TÉCNICAS CONTIDAS NO PROJETO BÁSICO E/OU EXECUTIVO, COM TODAS AS SUAS PARTES, DESENHOS, E ESPECIFICAÇÕES CONSTANTES DO ANEXO I – TERMO DE REFERÊNCIA.

1.2 - DISCRIMINAÇÃO:

Processo:	038/2024
Modalidade	Concorrência ELETRÔNICA 002/2024
Tipo de Apuração	MENOR VALOR GLOBAL
Data Abertura:	10 /05/2024
Hora Abertura:	09:00:00



PREFEITURA MUNICIPAL DE AGUDOS

R. Sete de Setembro, 650 - Centro, Agudos - SP, 17120-001

ITEM	QUANT	UNID	DESCRIÇÃO	VALOR GLOBAL
01	1		Contratação de empresa especializada para fornecimento de matérias de 1ª linha e mão de obra necessário para execução de RECINTO DE FESTAS-FELIPE ALVES, CONFORME ESPECIFICAÇÕES TÉCNICAS CONTIDAS NO PROJETO BÁSICO E/OU EXECUTIVO, COM TODAS AS SUAS PARTES, DESENHOS, E ESPECIFICAÇÕES CONSTANTES DO ANEXO I - TERMO DE REFERÊNCIA.	

Valor Total R\$ -----(-----)

Prazo de validade da proposta: 90 (noventa) dias, no mínimo, a contar da data da sua apresentação.

Declaro que nos preços propostos estão incluídas todas as despesas necessárias ao cumprimento total do objeto da presente licitação, sem qualquer ônus para Administração Municipal, tais como tributos, encargos sociais e trabalhistas, e quaisquer outros ônus que por ventura possam recair sobre o fornecimento do objeto da presente licitação.

_____, ____ de _____ de 2024.

Nome e Ass. do Representante Legal
CNPJ da empresa



PREFEITURA MUNICIPAL DE AGUDOS
R. Sete de Setembro, 650 - Centro, Agudos - SP, 17120-001

ANEXO VIII – Declaração de Não Visita técnica.

A empresa x.x.x.x.x.x.x.x.x.x. CNPJ x.x.x.x.x.x.x., DECLARA para os fins do Processo Licitatório n.º 038/2024 modalidade Concorrência ELETRÔNICA n.º 002/2024 que por deliberação única e exclusiva da declarante, a mesma não participou da visita técnica disponível no referido processo licitatório, sendo de sua total responsabilidade e conhecimento as condições de realização dos serviços, não recaindo em nenhuma hipótese qualquer responsabilidade sobre o Município ou argumento futuro quanto à não visitação antecipada.

Local e data.



PREFEITURA MUNICIPAL DE AGUDOS SECRETARIA DE OBRAS

ANEXO IX - MEMORIAL DESCRITIVO

MEMORIAL DESCRITIVO

OBRA: RECINTO DE FESTA

LOCAL: RUA PEDRO RUDINI Nº 240 – CENTENARIO PARK

MUNICÍPIO: AGUDOS/SP

DATA: 21/03/2024

1. OBJETO

Contratação de empresa especializada para fornecimento de materiais de 1ª linha e mão de obra necessários para execução de **RECINTO DE FESTAS – FELIPE ALVES** deste município de Agudos.

2. EXECUÇÃO DOS SERVIÇOS

Os serviços descritos deverão ser executados rigorosamente de acordo com este MEMORIAL e respectiva Planilha Orçamentária, Projetos, determinações estabelecidas normas da Associação Brasileira de Normas Técnicas – ABNT, bem como as determinações da fiscalização. Todo material a ser usado nesta obra deverá ser novo, de primeira qualidade e submetidos a ensaios antes de sua utilização, sendo respeitadas fielmente as especificações referentes aos mesmos. Para que todo e qualquer “similar” possam ser utilizados, o construtor deverá consultar a Prefeitura, por escrito. A mão-de-obra destinada a execução dos serviços deverá ser obrigatoriamente de boa qualidade. Qualquer discrepância entre este documento, quantitativos, projetos e contratos, será resolvida pela Prefeitura, porém em princípio, prevalecerá sobre as demais execuções, todas as recomendações destas especificações, bem como as recomendações contidas nas legendas dos projetos fornecidos.

3. DESPESAS



PREFEITURA MUNICIPAL DE AGUDOS

SECRETARIA DE OBRAS

Todas as despesas referentes aos serviços, mão-de-obra, materiais, leis sociais, licenças, multas, enfim, taxa de qualquer natureza será de responsabilidade da contratada.

4. PROJETOS

A execução da presente obra deverá obedecer integralmente e rigorosamente ao projeto, orçamento e memorial que será fornecido ao construtor com todas as características necessárias à perfeita execução dos serviços.

5. ASSISTÊNCIA TÉCNICA E ADMINISTRATIVA

A empreitada se obriga, a saber, as responsabilidades legais e vigentes, prestar toda a assistência técnica e administrativa necessária, a fim de imprimir andamento conveniente às obras e serviços. A responsabilidade técnica da obra será de responsável técnico da contratada.

6. DISPOSIÇÕES GERAIS

Estas especificações têm por objetivo estabelecer e determinar condições e tipos de materiais a serem empregados, assim como fornecer detalhes construtivos acerca dos serviços que ocorrerão por ocasião da obra. Qualquer dúvida entre estas especificações e os projetos será dirimida pela fiscalização municipal. Correrão por conta da empreitada, todas as responsabilidades com as instalações provisórias da obra.

7. EXECUÇÃO DA OBRA

7.1. SERVIÇO PRELIMINAR

7.1.1. PLACA DE IDENTIFICAÇÃO PARA OBRA – PLACA EM LONA COM IMPRESSÃO DIGITAL E ESTRUTURA EM MADEIRA

A obrigatoriedade desse item é definida pelo Artigo 16 da Lei 5.194 de 24/12/66: “Enquanto durar a execução de obras, instalações e serviços de



PREFEITURA MUNICIPAL DE AGUDOS

SECRETARIA DE OBRAS

qualquer natureza, é obrigatória a colocação e manutenção de placas visíveis e legíveis ao público, contendo o nome do autor e coautores do projeto, em todos os seus aspectos técnicos e artísticos, assim como os dos responsáveis pela execução dos trabalhos. ”

A contratada deverá providenciar o fornecimento e instalação de placa em lona conforme normas e leis vigentes, constituída por: banner em lona com impressão digital de alta resolução, requadro em pontalete 75 mm x 75 mm; remunera também o fornecimento de estrutura em madeira para fixação do banner em pontaletes e sarrafos em Pinho-do-Paraná (*Araucária angustifolia*), ou Quarubarana (*Erisma uncinatum*), conhecida também como Cedrinho, ou Cambará (*Qualea spp*), travamento realizado a cada 1,5 m com pontalete, pintura em tinta PVA para madeira; inclusive materiais acessórios e a mão-de-obra necessária para instalação completa da placa.

7.2. FACHADA;

7.2.1. ALVENARIA

DAS OBRAS: BROCAS DE CONCRETO ARMADO - COMPLETAS
Deverão ser executadas brocas de concreto armado, diâmetro 25 cm, incluindo o fornecimento de material e mão-de-obra para a execução dos seguintes serviços: escavação mecânica, armação, preparo e lançamento do concreto, seguindo as especificações contidas no projeto estrutural (altura, tipo de ferro, quantidade, fck concreto). O item será medido por metro linear de broca concretada, correspondendo à altura desde a extremidade inferior até o respaldo (m). **ABERTURA DE VALAS** Deverão ser executadas as aberturas das valas, em solos de 1ª e 2ª categorias, com profundidade de até 1,50 metros, para a posterior concretagem do baldrame. As valas deverão estar devidamente apiloadas e as paredes das cavas deverão estar regularizadas, antes do posicionamento da ferragem, para a concretagem dos baldrames, sem a utilização de formas de madeira. O item será medido



PREFEITURA MUNICIPAL DE AGUDOS SECRETARIA DE OBRAS

pelo volume de terra escavada (m³). ARMADURA AÇO CA50A O item remunera o fornecimento de material e mão-de-obra necessários para a execução de baldrames de suporte do muro de divisa, compreendendo: dobramento, transporte e colocação de armaduras, incluindo os serviços e materiais acessórios como, arames, espaçadores, perdas, cortes e pontas de traspasse para emendas. O serviço será medido, conforme o peso de aço calculado e indicado no projeto estrutural fornecido pela contratada (kg).

CONCRETO FCK 20MPA, inclusive lançamento e adensamento O item remunera o fornecimento, posto obra, de concreto usinado, com resistência mínima à compressão de 20 MPA, plasticidade (“slump”) de 5 +- 1cm, preparado com britas 1 e 2, conforme indicado no projeto estrutural fornecido pela contratada. O serviço remunera o material, a mão-de-obra e os equipamentos necessários para o fornecimento, lançamento e adensamento do concreto. Será medido pelo volume de concreto fornecido e lançado (m³).

ALVENARIA DE BLOCO DE CONCRETO DE VEDAÇÃO - (dim.14x19x39cm) O muro deverá ser executado com blocos de concreto de vedação, com paredes lisas, para acabamento aparente, nas dimensões nominais de 14x19x39 cm, assentados com argamassa de cimento, cal hidratada e areia, com altura total de 3,00 metros. PREFEITURA MUNICIPAL DE SANTO ANTONIO DE POSSE CHAPISCO As colunas de concreto deverão receber revestimento em chapisco, composto de cimento e areia (traço 1:3). O item remunera o fornecimento de mão-de-obra e materiais para a execução dos serviços e será medido pela área chapiscada (m²).

EMBOÇO PAULISTA Deverá ser aplicado sobre as áreas chapiscadas e será composto de cimento, cal e areia (traço 1:2:9). O item remunera o fornecimento de materiais e mão-de-obra para a execução dos serviços e será medido pela área revestida com emboço paulista (m²).



PREFEITURA MUNICIPAL DE AGUDOS SECRETARIA DE OBRAS

7.3. COBERTURA DA ENTRADA;

COBERTURA;

O presente Projeto refere-se à Construção de uma Cobertura Metálica para a COMTUR da cidade de Agudos-SP. Será realizada a construção de uma Cobertura em Estrutura Metálica com 201,59 m² (Duzentos e um metros e cinquenta e nove centímetros quadrados), conforme localização e Projeto apresentado. São de inteira responsabilidade da Empreiteira ou Construtora a confecção e instalação da placa de obra conforme padrão e descrição apresentados pela Prefeitura Municipal de Agudos. A obra será executada no terreno previamente limpo pelo Contratante, que também realizará se necessário, a movimentação de terra e aterramento. Para as fundações serão utilizadas estacas em concreto 30 Mpa com 30 cm de diâmetro e 5,00 m de profundidade, sendo 5 brocas por sapata. Serão 4 sapatas, cada uma delas nas seguintes medidas: 1,50 x 1,50 x 0,65 m, em locais definidos em Projeto. Após a execução dos blocos de fundação, serão executados os pilares “in loco”, de acordo com Projeto Estrutural. Os blocos possuem dimensão e ferragem especificada em Projeto. As armaduras destinadas às estruturas de concreto obedecerão às especificações de Projeto e Orçamento. Após a concretagem, deverá ser executado o desempenamento das bases de concreto e a subsequente execução de acabamento do piso exposto com argamassa de cimento e areia, devidamente alisado, evitando empoçamento de águas de chuva.

O sistema estrutural a ser adotado na construção da Cobertura será estrutura metálica, com pilares e vigas treliçadas e tesoura metálica. Os pilares serão fixados através das bases metálicas nos blocos de concreto. A estrutura será executada conforme projeto estrutural. As vigas laterais externas de 1,00 m serão revestidas lateralmente e inferiormente com chapas Galvanizadas de cor branca. Os pilares redondos,



PREFEITURA MUNICIPAL DE AGUDOS SECRETARIA DE OBRAS

bem como os tubos em forma de “galhos de árvore” serão em tubo metálico anti-ferruginoso, conforme Projeto, e servirão também internamente, para escoamento e direcionamento das águas pluviais. A cobertura deverá ser executada com telhas de aço galvanizado, fixadas nas tesouras metálicas conforme o Projeto, possuindo todos os acessórios de ligação e fixação (contraventamento, parafusos e perfis metálicos), de forma a serem fixados nas vigas treliçadas. Os forros serão em madeira e conforme orçamento, serão fixados sob a estrutura metálica fazendo o fechamento total interno da cobertura, abrigando as luminárias embutidas, conforme Projeto.

7.4. PAVIMENTAÇÃO:

PAVIMENTAÇÃO ASFÁLTICA

ABERTURA E PREPARO DE CAIXA ATÉ 40 CM, COMPACTAÇÃO DO SUBLEITO MÍNIMO DE 95 % DO P.N. E TRANSPORTE ATÉ O RAIOS DE 1,0 KM

Execução de abertura e preparo de caixa com o fornecimento dos equipamentos e mão-de-obra necessários para a execução dos serviços: corte e homogeneização do solo, para camadas até 20 cm de profundidade. Remunera também os serviços: mobilização e desmobilização; carga mecanizada do solo excedente. Execução de regularização de superfície em terra para pavimentação asfáltica. Incluso fornecimento de mão de obra e equipamentos necessários. Compactação com o fornecimento de equipamentos, materiais e mão-de-obra necessários para a execução de compactação de subleito, englobando os serviços: espalhamento de solo fornecido, previamente selecionado; homogeneização do solo; compactação igual ou maior que 95%, em relação ao ensaio do proctor normal, conforme exigências do projeto; o controle tecnológico com relação às características e qualidade do material a ser utilizado, ao desvio, em relação à umidade, inferior a 2% e à espessura e homogeneidade das camadas; acabamento da superfície, admitindo-se cortes, quando necessário, para o acerto das cotas; controle geométrico e ensaios geotécnicos. Todas as



PREFEITURA MUNICIPAL DE AGUDOS SECRETARIA DE OBRAS

execuções dos serviços bem como os ensaios tecnológicos deverão obedecer às especificações e quantidades mínimas exigidas pelas normas: NBR 6459, NBR 7180, NBR 7181 e NBR 7182. Remunera também os serviços de mobilização e desmobilização. Não remunera o fornecimento de solo.

BASE DE BRITA GRADUADA COM ESPESSURA DE 20 CM.

Execução de base de brita graduada com altura de 20cm com o fornecimento, posto obra, de equipamentos, materiais e mão-de-obra necessários para a execução da sub-base ou base em brita graduada simples, compreendendo: o fornecimento do material, usinagem, perdas, carga, transporte até o local de aplicação, descarga, espalhamento, regularização, formas laterais, compactação e acabamento. Remunera também os serviços de mobilização e desmobilização. Os produtos florestais e / ou subprodutos florestais utilizados deverão atender aos procedimentos de controle estabelecidos nos Decretos Estaduais 49.673/ 2005 e 49.674/ 2005.

IMPRIMAÇÃO BETUMINOSA IMPERMEABILIZANTE.

Execução de imprimação betuminosa impermeabilizante com o fornecimento, posto obra, de equipamentos, materiais e mão-de-obra necessária para a execução de imprimação betuminosa impermeabilizante, compreendendo os serviços: fornecimento de asfalto diluído tipo CM-30, incluindo perdas; carga, transporte até o local de aplicação; aplicação do asfalto formando camada betuminosa impermeabilizante. Remunera também os serviços de mobilização e desmobilização.

IMPRIMAÇÃO BETUMINOSA LIGANTE

Execução de imprimação betuminosa ligante com o fornecimento, posto obra, de equipamentos, materiais e mão-de-obra necessários para a execução de imprimação betuminosa ligante, compreendendo os serviços: fornecimento de emulsão betuminosa ligante tipo RR-2-C, incluindo perdas; carga, transporte até o local de aplicação; aplicação da emulsão asfáltica formando camada betuminosa ligante. Remunera também os serviços de mobilização e desmobilização.



PREFEITURA MUNICIPAL DE AGUDOS

SECRETARIA DE OBRAS

GUIA E SARJETA PAVIMENTAÇÃO ASFÁLTICA

EXECUÇÃO DE PERFIL EXTRUZADO NO LOCAL.

Execução de guia e sarjeta em perfil extrusado com o fornecimento de equipamentos, ferramentas e a mão-de-obra necessária para a execução de guias ou sarjetas extrusadas "in loco", compreendendo os serviços:

- a) Piqueteamento com intervalo de 5,00 m, em trechos retos, e de 1,00 m no máximo, para trechos com raio de curvatura de no mínimo 3,00 m; fixação da linha de náilon nos piquetes, conforme instruções do fabricante da máquina extrusora e as cotas dos perfis a serem executados;
- b) Execução do perfil solicitado de forma contínua, por meio de máquina extrusora;
- c) Execução de juntas de dilatação por meio de corte superficial, com mais ou menos 0,01 cm de profundidade, sobre as faces aparentes do perfil de concreto, em intervalos de 3 a 4 m; na parte de traz da junta escavar buraco com a colher de pedreiro;
- d) Após a execução das juntas de dilatação, execução de acabamento com argamassa de cimento e areia por meio de formas de acabamento, conforme o perfil desejado;
- e) Remunera também o fornecimento da argamassa de acabamento e a mobilização e desmobilização de equipe e equipamentos necessários à execução dos serviços descritos.

CONCRETO USINADO, FCK = 20,0 MPA

Fornecimento de Concreto Usinado de FcK= a 20,0 Mpa para execução da guia e da sarjeta referente ao item anterior.



PREFEITURA MUNICIPAL DE AGUDOS SECRETARIA DE OBRAS

7.5. ALAMBRADO;

Instalação dos mourões de concreto curvo, conforme detalhe 2, altura da seção de 3,00m e a ponta de 0,40m, sendo que 0,60m deve permanecer enterrado, para servir de fundação e 2,40m fica aparente, acima do nível do solo natural]; Escavação nos locais da instalação do mourão, com abertura com cavadeira manual com 0,80m de profundidade. Compactação do fundo da vala e posterior instalação do palanque de concreto no prumo, conforme detalhes do projeto. Os palanques deverão estar em um alinhamento e prumo perfeito. Travamento do alambrado / Instalação e/ou execução dos mourões de concreto curvo [seção 10 x 10 cm]. Deve ser colocados mourões de reforço de canto, utilizando mourão de escora Instalação dos 3 (três) fios esticadores [fio de arame galvanizado # 12 BWG]: Após a instalação dos palanques de concreto e da tela do alambrado a Contratada deverá instalar os três fios # 12 BWG de apoio para a tela alambrada. Os fios devem ser instalados em toda a extensão do alambrado, na linha inferior [costurado na primeira malha, junto ao solo/viga baldrame], na linha mediana e na linha superior da tela, instalados “costurando” a malha da tela e amarrados junto ao palanque de concreto e nas telas com fio de arame galvanizado # 12 BWG. Utilize uma catraca para tensionar o fio de arame [que deverá permanecer fixa no local, para manutenção da tensão]. Instalação dos 3 (três) fios no topo do palanque, [fio de arame farpado e galvanizado # 12 BWG]: Após a instalação dos palanques e da tela a Contratada deverá instalar os três fios de arame farpado # 12 BWG no topo dos palanques de concreto [passados nos três furos existentes] e fixados no palanque com fio de arame galvanizado # 16 BWG.

8. ENTRADA DE ENERGIA;

A entrada de energia deverá seguir projeto disponibilizado seguindo todas as normas da ABNT, da concessionária responsável pelo fornecimento de



PREFEITURA MUNICIPAL DE AGUDOS SECRETARIA DE OBRAS

energia e normas estaduais, fica de responsabilidade da contratada o encargo de todas as taxas relacionada a ligação da energia.

9. PLANTIO DE GRAMA ESMERALDA

O solo local deverá ser previamente escarificado (manual ou mecanicamente) numa camada de 15 centímetros de profundidade. Este solo deverá ser recoberto por uma camada de no mínimo 5 centímetros de terra fértil. O terreno deverá ser regularizado e nivelado antes da colocação das placas de grama. AS placas de grama devem ser perfeitamente justapostas, socadas e recobertas com terra de boa qualidade para um perfeito nivelamento, usando-se no mínimo 0,90m² de grama por m² de solo. O terreno deverá ser abundantemente irrigado após o plantio, até que o gramado possa se manter sozinho.

10. PREÇOS;

Para fins de orçamento, considerou-se os elementos da TABELA CDHU, REFERÊNCIA: 191.

LUCAS VINICIUS CRUZEIRO

Engenheiro Civil

CREA/SP: 5071037345

ART: 28027230220147027



PREFEITURA MUNICIPAL DE AGUDOS

ANEXO X - BDI

CRONOGRAMA FÍSICO-FINANCEIRO		
OBJETO: RECINTO		
ENDEREÇO DA OBRA: AGUDOS/SP		
REFERÊNCIA: CDHU - 186	DATA: 03/2024	BDI: 24,03%
Conforme legislação tributária municipal, definir estimativa de percentual da base de cálculo para o ISS:	100,00%	
Sobre a base de cálculo, definir a respectiva alíquota do ISS (entre 2% e 5%):	2,00%	
TIPO DE OBRA		
Construção de Praças Urbanas, Rodovias, Ferrovias e recapeamento e pavimentação de vias urbanas		
Itens	Siglas	% Adotado
Administração Central	AC	4,67%
Seguro e Garantia	SG	0,74%
Risco	R	0,97%
Despesas Financeiras	DF	1,21%
Lucro	L	8,69%
Tributos (impostos COFINS 3%, e PIS 0,65%)	CP	3,65%
Tributos (ISS, variável de acordo com o município)	ISS	2,00%
Tributos (Contribuição Previdenciária sobre a Receita Bruta - 0% ou 4,5% - Desoneração)	CPRB	0,00%
BDI SEM desoneração (Fórmula Acórdão TCU)	BDI PAD	24,03%

Os valores de BDI foram calculados com o emprego da fórmula:

$$BDI = \frac{(1+AC + S + R + G)*(1 + DF)*(1+L)}{(1-CP-ISS-CRPB)} - 1$$

LUCAS VINICIUS CRUZEIRO
RESPONSÁVEL TÉCNICO
CREA 5071037345

ANEXO XI - PROJETOS



CROQUI DE LOCALIZAÇÃO RECINTO - 46.112,75 M²
 ESCALA: 1/2000




FERNANDO OCTAVIANI
 PREFEITO MUNICIPAL DE AGUDOS

LUCAS VINICIUS CRUZEIRO
 ENGENHEIRO CIVIL CREA 5071037345/SP



PREFEITURA MUNICIPAL DE AGUDOS
 CNPJ: 46.137.444/0001-74
 Praça Tiradentes n° 650 - Centro - Agudos - SP

Nome (local)		Título					
		CROQUI RUA - PROLONGAMENTO					
Subtítulo							
N°	Bairro	CREA/CAU/Nome do Projetista/Desenhista					
Cidade		CREA/CAU/Nome do responsável técnico					
AGUDOS		5071037345/SP					
Estado (UF)	CEP	Data	Disciplina	Fase	Folha	Revisão	Escala
SP	17123-112	03/2024			1/1		IND

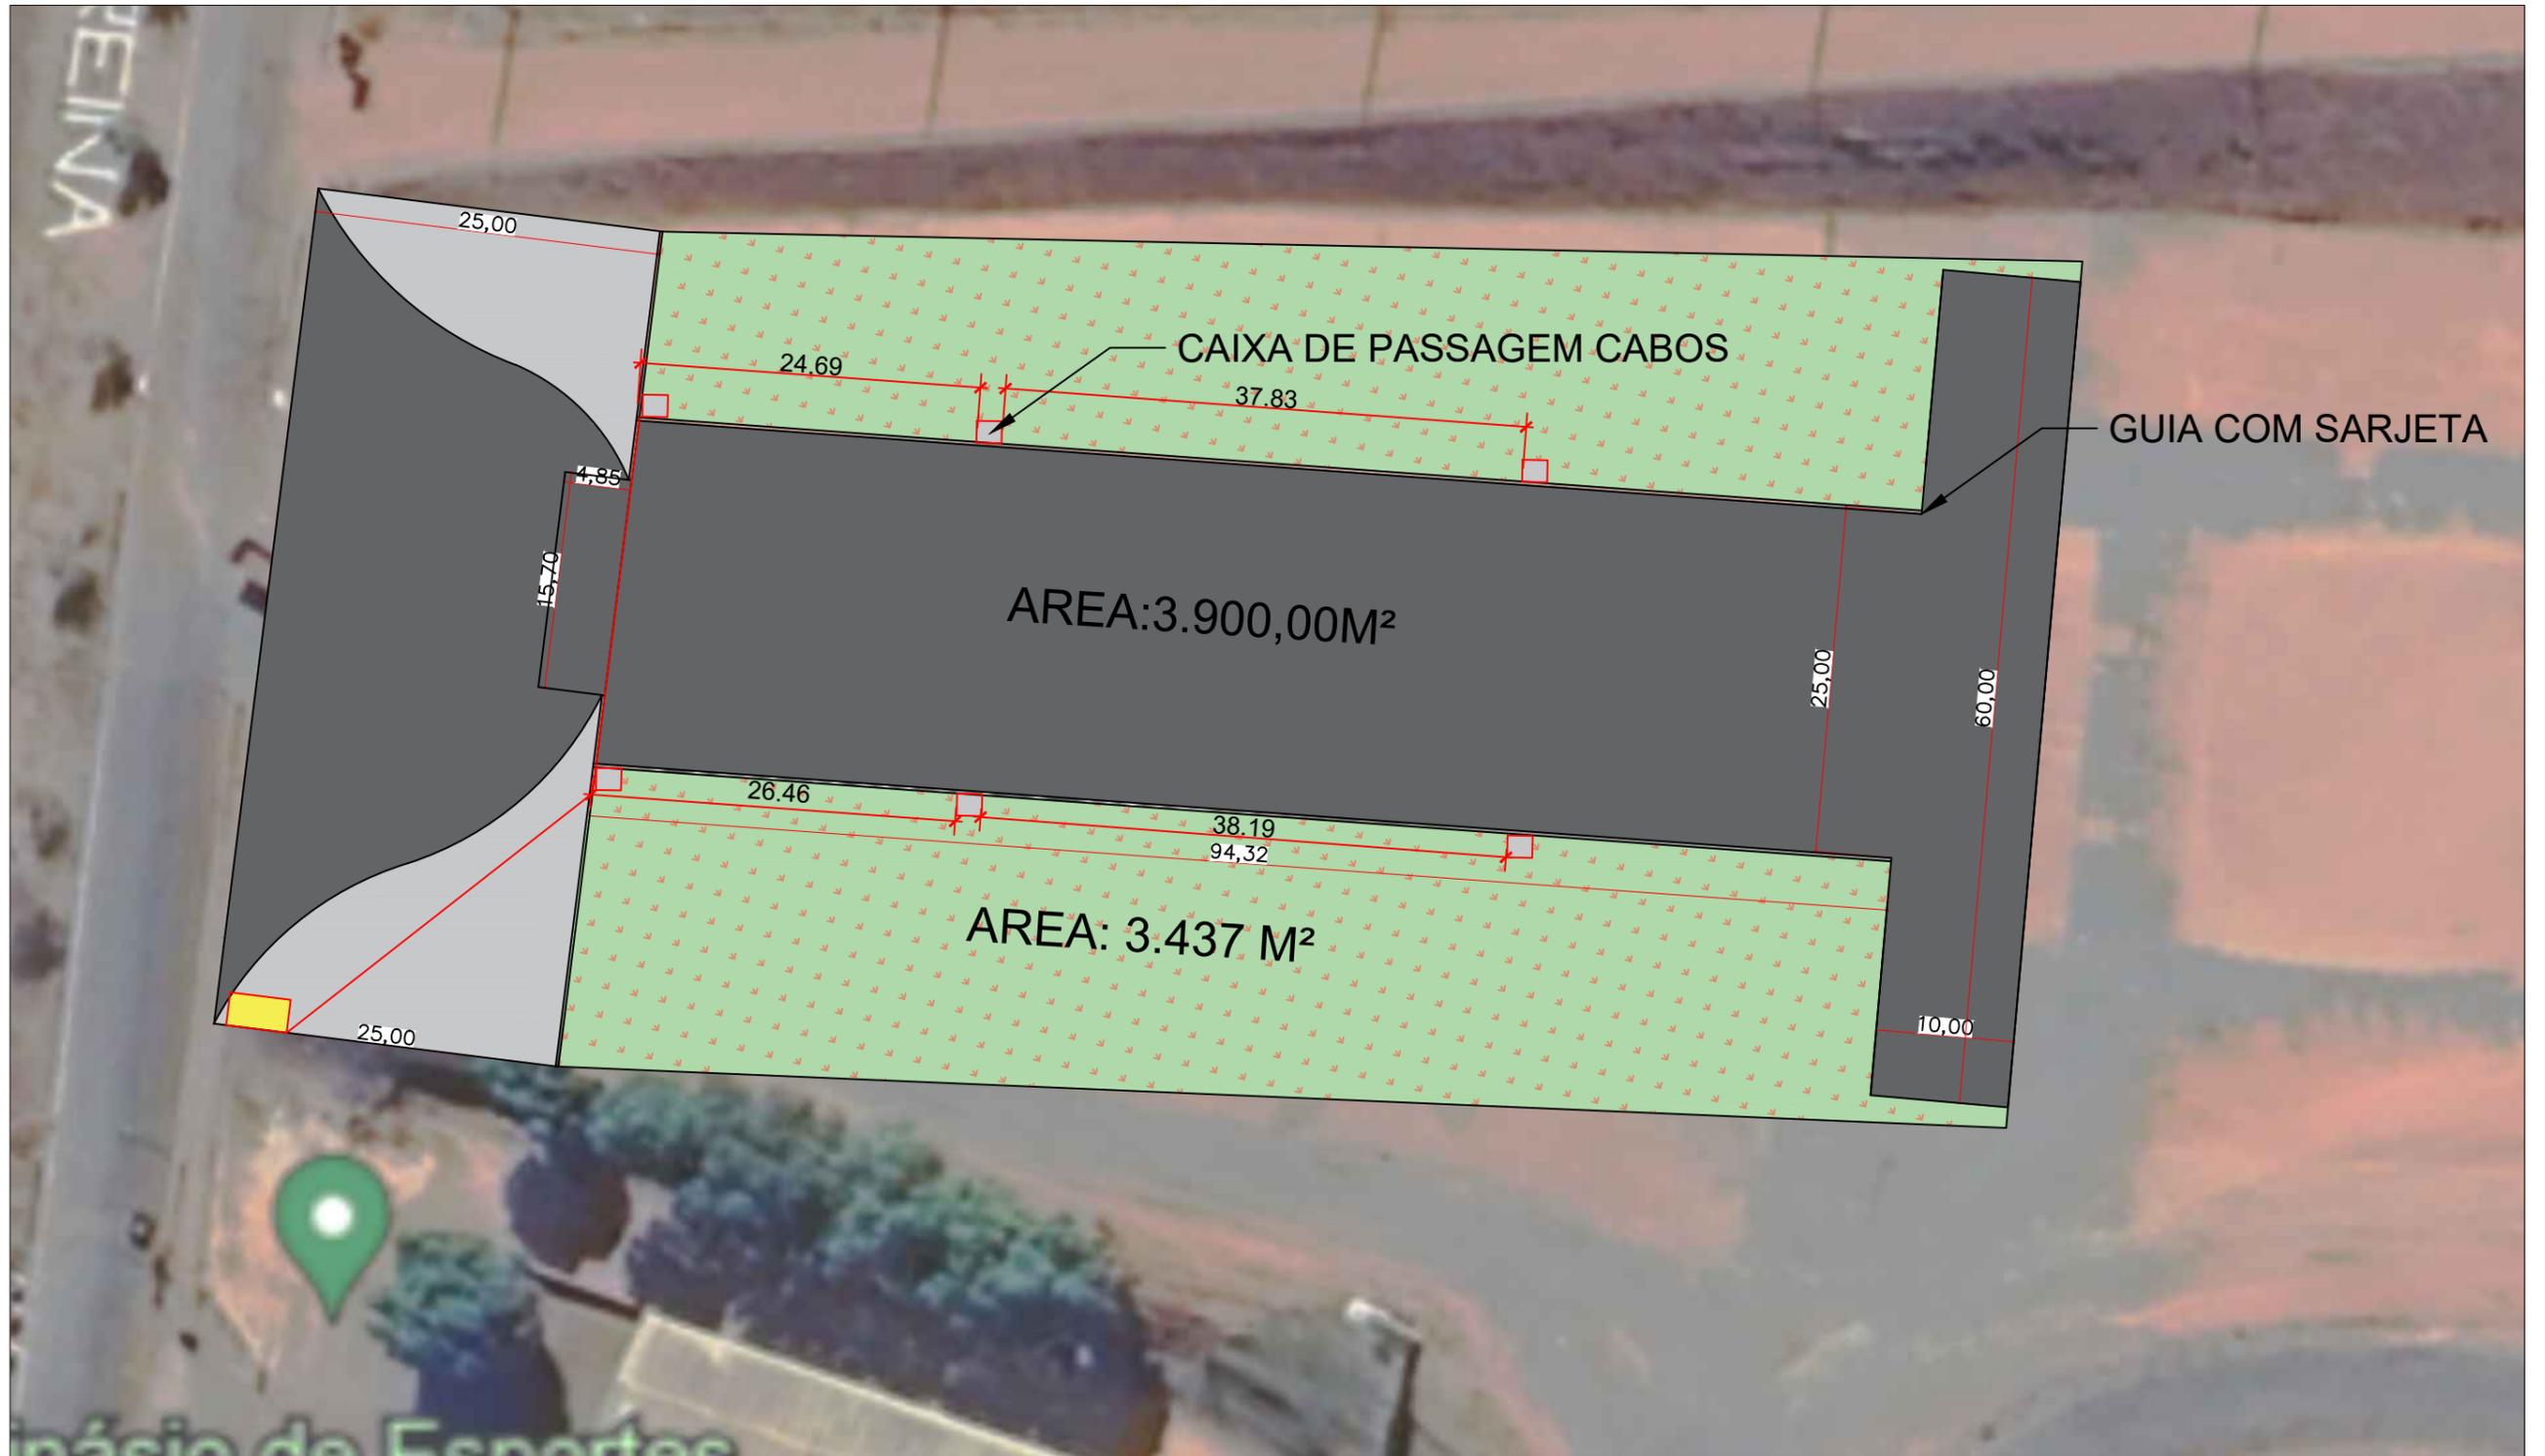


CROQUI PAVIMENTO RECINTO
 ESCALA: 1/500


FERNANDO OCTAVIANI
 PREFEITO MUNICIPAL DE AGUDOS

LUCAS VINICIUS CRUZEIRO
 ENGENHEIRO CIVIL CREA 5071037345/SP

 PREFEITURA DE AGUDOS <small>TEMPO DE RECONSTRUIR</small>		PREFEITURA MUNICIPAL DE AGUDOS <small>CNPJ: 46.137.444/0001-74</small> <small>Praça Tiradentes n° 650 - Centro - Agudos - SP</small>	
Nome (local)		Título	
		CROQUI RUA - PROLONGAMENTO	
Subtítulo			
N°	Bairro	CREA/CAU/Nome do Projetista/Desenhista	
Cidade		CREA/CAU/Nome do responsável técnico	
AGUDOS		5071037345/SP	
Estado (UF)	CEP	Data	Disciplina
SP	17123-112	03/2024	
Fase	Folha	Revisão	Escala
	1/1		IND

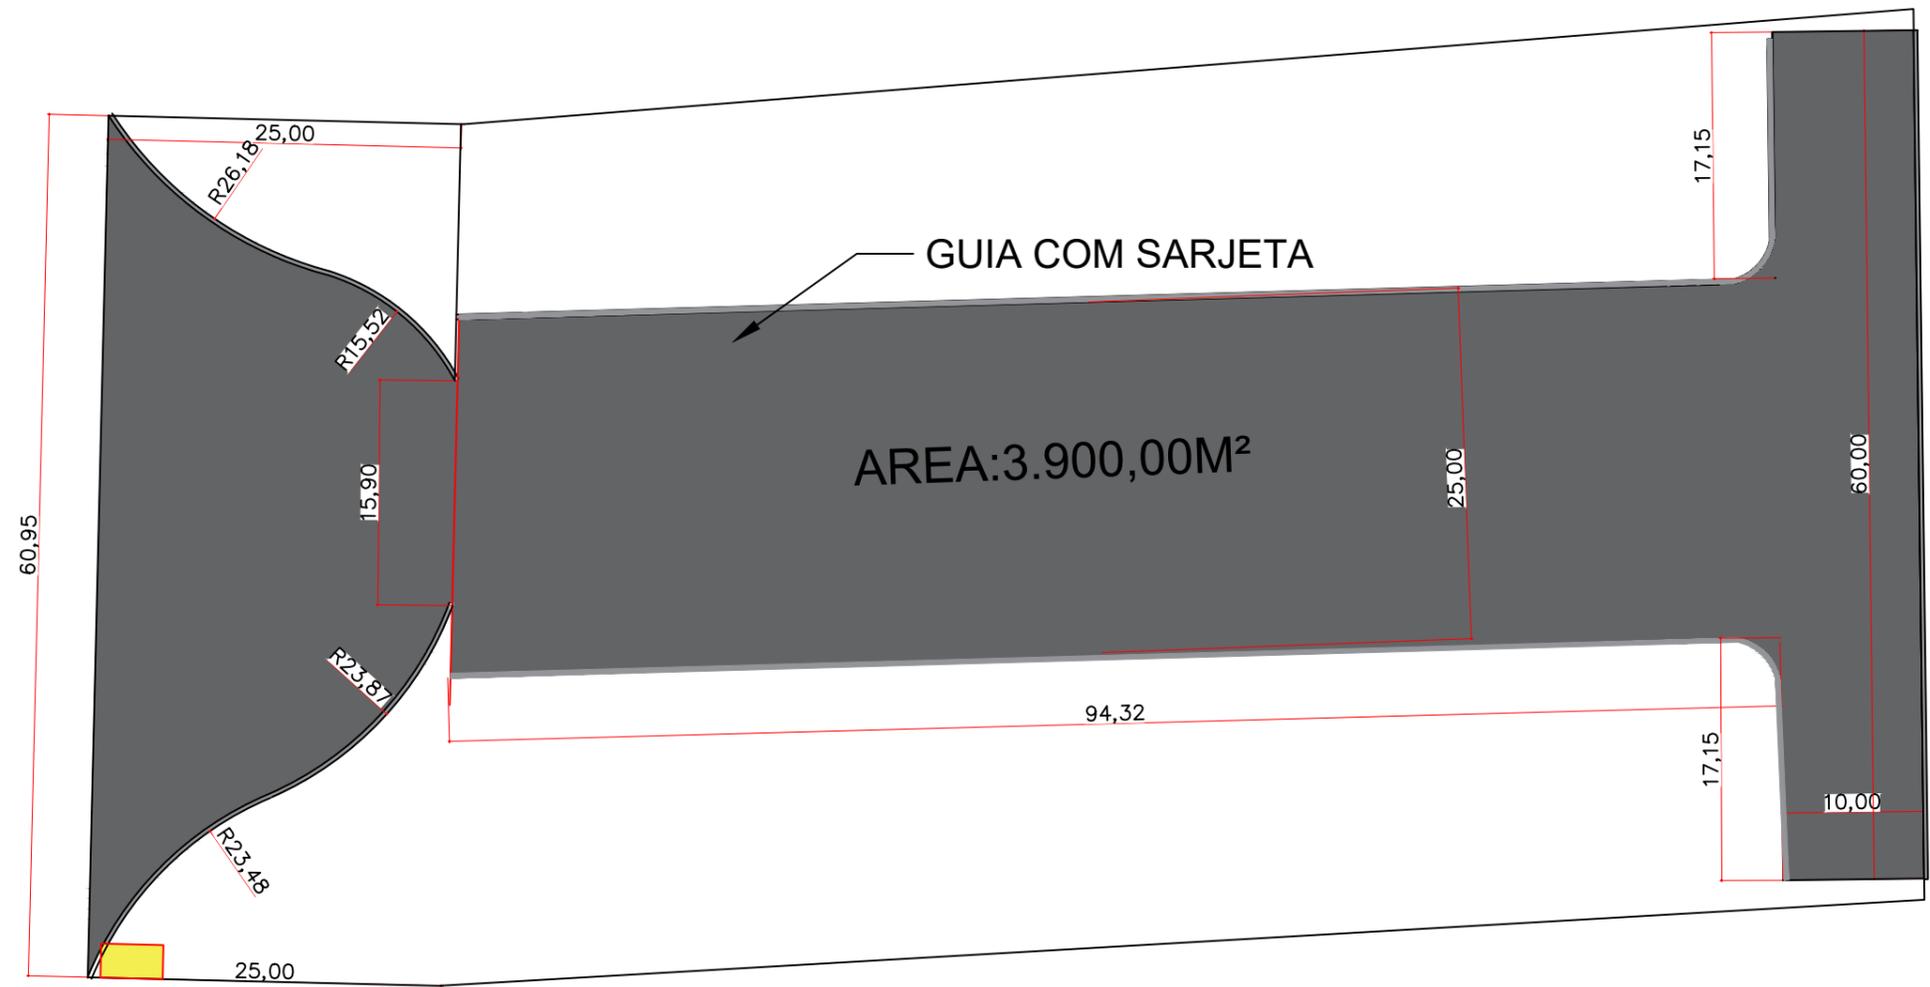

CROQUI PAVIMENTO RECINTO - 3.900,00 m²
 ESCALA: 1/500

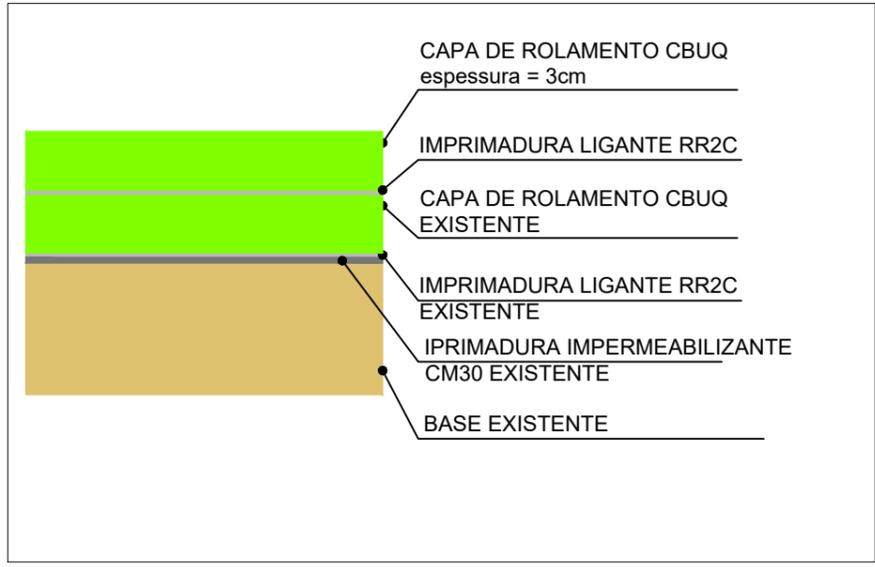


FERNANDO OCTAVIANI
 PREFEITO MUNICIPAL DE AGUDOS

LUCAS VINICIUS CRUZEIRO
 ENGENHEIRO CIVIL CREA 5071037345/SP

 PREFEITURA DE AGUDOS <small>CNPJ: 46.137.444/0001-74</small> <small>Praça Tiradentes n° 650 - Centro - Agudos - SP</small>		PREFEITURA MUNICIPAL DE AGUDOS <small>CNPJ: 46.137.444/0001-74</small> <small>Praça Tiradentes n° 650 - Centro - Agudos - SP</small>	
Nome (local)		Título	
		RECINTO FELIPE ALVES	
Subtítulo		CROQUI- PAVIMENTAÇÃO	
N°	Bairro	CREA/CAU/Nome do Projetista/Desenhista	
Cidade	CREA/CAU/Nome do responsável técnico		
AGUDOS	5071037345/SP		
Estado (UF)	CEP	Data	Disciplina
SP	17123-112	03/2024	
Fase	Folha	Revisão	Escala
			IND



ALAMBRADO - 1400,00 METROS
 ESCALA 1/1000

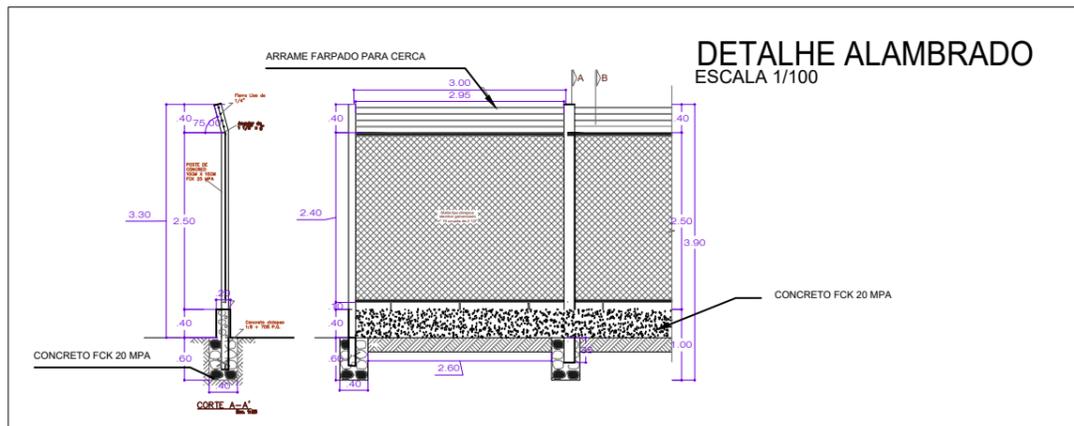


FERNANDO OCTAVIANI
 PREFEITO MUNICIPAL DE AGUDOS

LUCAS VINICIUS CRUZEIRO
 ENGENHEIRO CIVIL CREA 5071037345/SP




PREFEITURA MUNICIPAL DE AGUDOS
 CNPJ: 46.137.444/0001-74
 Praça Tiradentes n° 650 - Centro - Agudos - SP


Nome (local)		Título					
		RECINTO FELIPE ALVES					
Subtítulo		CROQUI ALAMBRADO					
N°	Barrio	CREA/CAU/Nome do Projetista/Desenhista					
Cidade		CREA/CAU/Nome do responsável técnico					
AGUDOS		5071037345/SP					
Estado (UF)	CEP	Data	Disciplina	Fase	Folha	Revisão	Escala
SP	17123-112	04/2024			1/1		IND

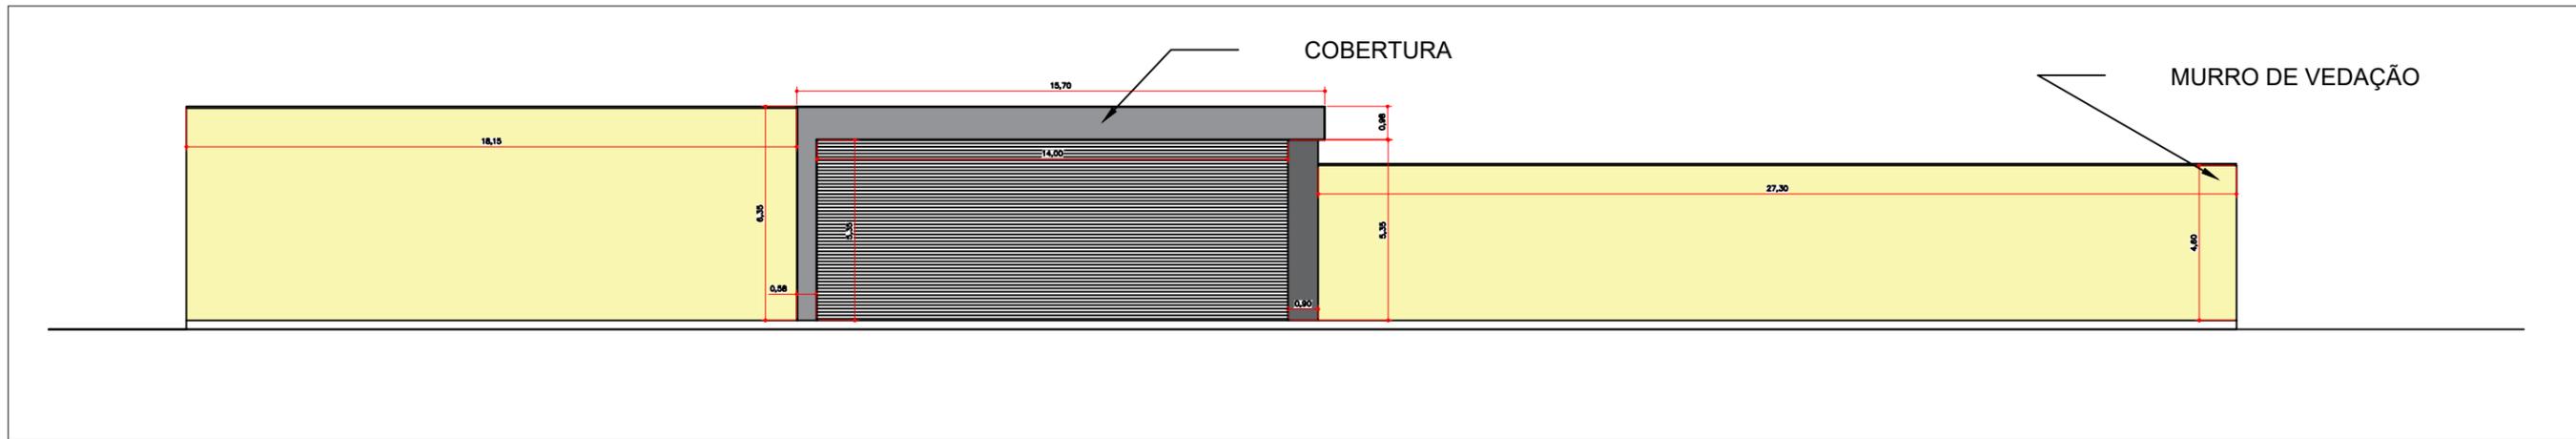

FACHADA
ESCALA 1/1000

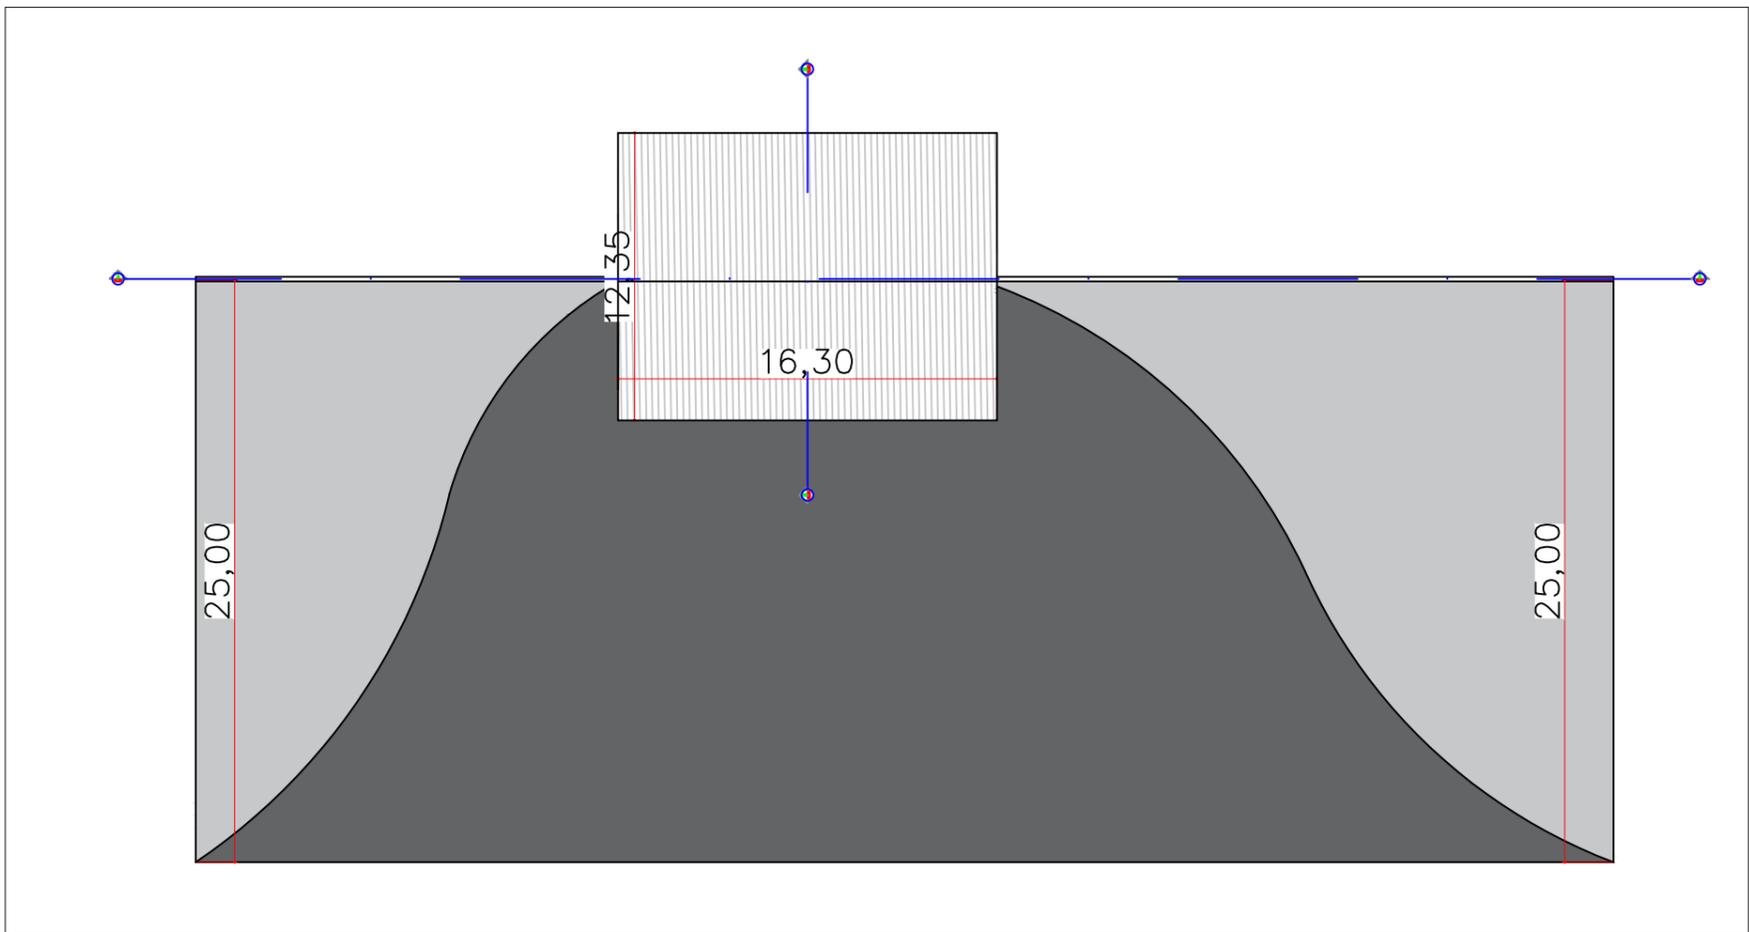

PLANTA BAIXA
ESCALA 1/100

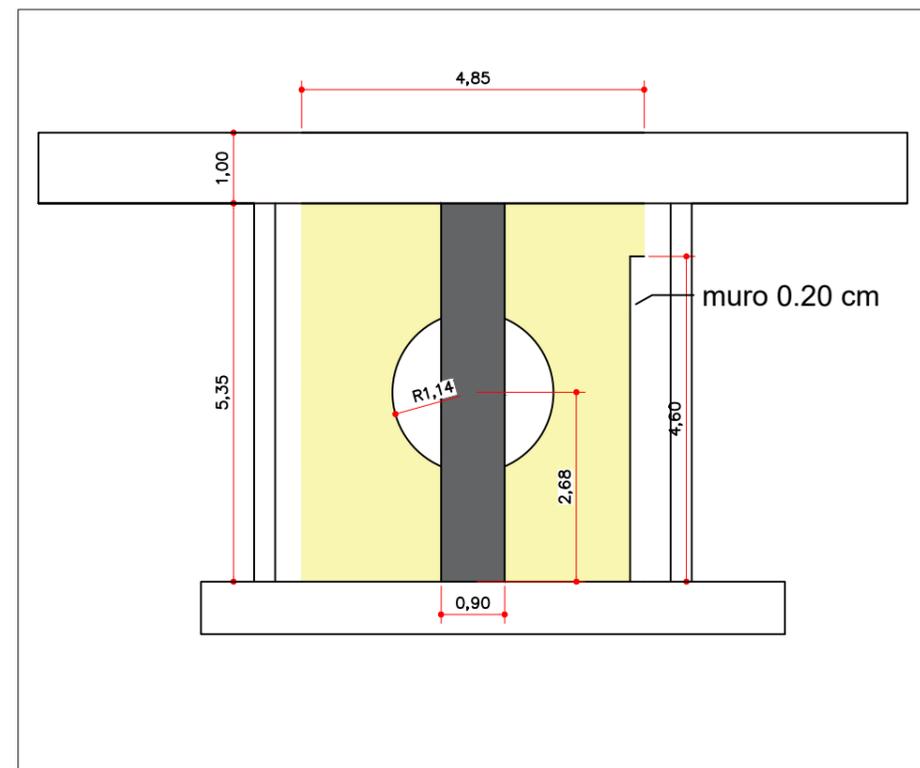


CORTE B-B
ESCALA 1/100


FERNANDO OCTAVIANI
PREFEITO MUNICIPAL DE AGUDOS

LUCAS VINICIUS CRUZEIRO
ENGENHEIRO CIVIL CREA 5071037345/SP


		PREFEITURA MUNICIPAL DE AGUDOS CNPJ: 46.137.444/0001-74 Praça Tiradentes n° 650 - Centro - Agudos - SP	
Nome (local)		Título	
		RECINTO - FELIPE ALVEZ	
Subtítulo		ELEVÇÃO FACHADA	
N°	Bairro	CREA/CAU/Nome do Projetista/Desenhista	
Cidade		CREA/CAU/Nome do responsável técnico	
AGUDOS		5071037345/SP	
Estado (UF)	CEP	Data	Disciplina
SP	17123-112	03/2024	
Fase	Folha	Revisão	Escala
	1/1		IND

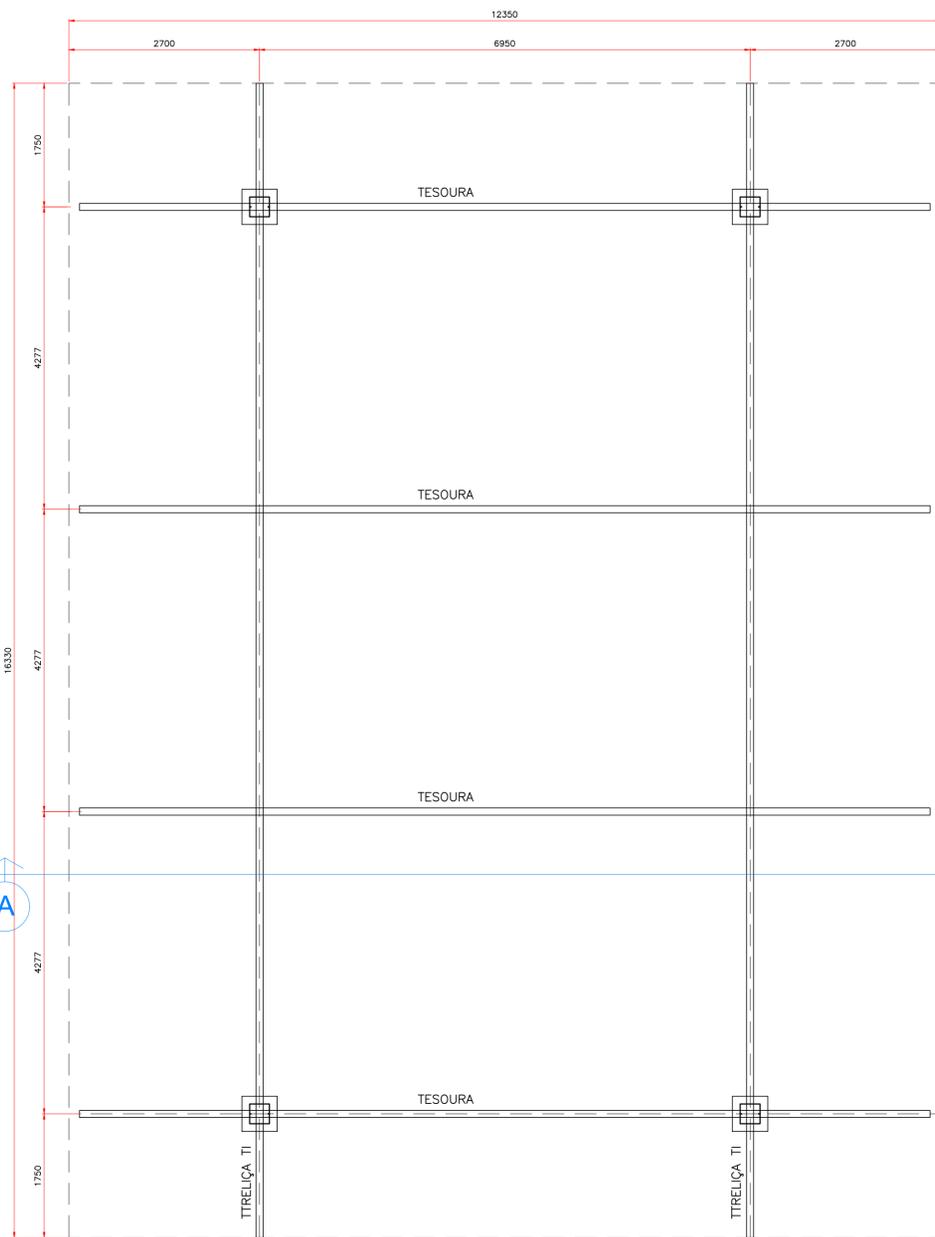


PLANTA DE LOCAÇÃO DOS PILARES, TESOURAS E TRELIÇAS INTERNAS
ESCALA 1:75

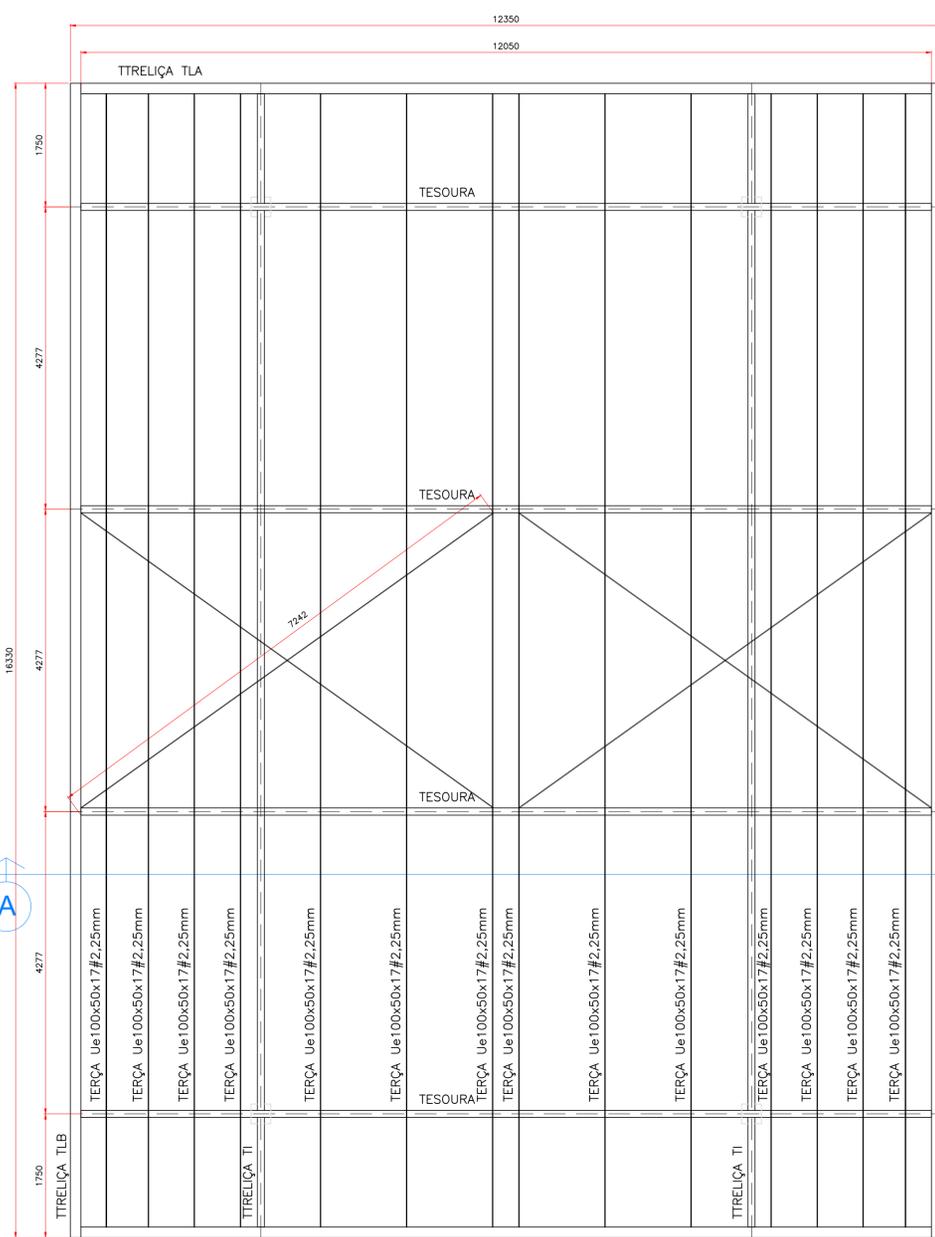

PLANTA DAS ESTRUTURAS METÁLICAS DE COBERTURA
ESCALA 1:75

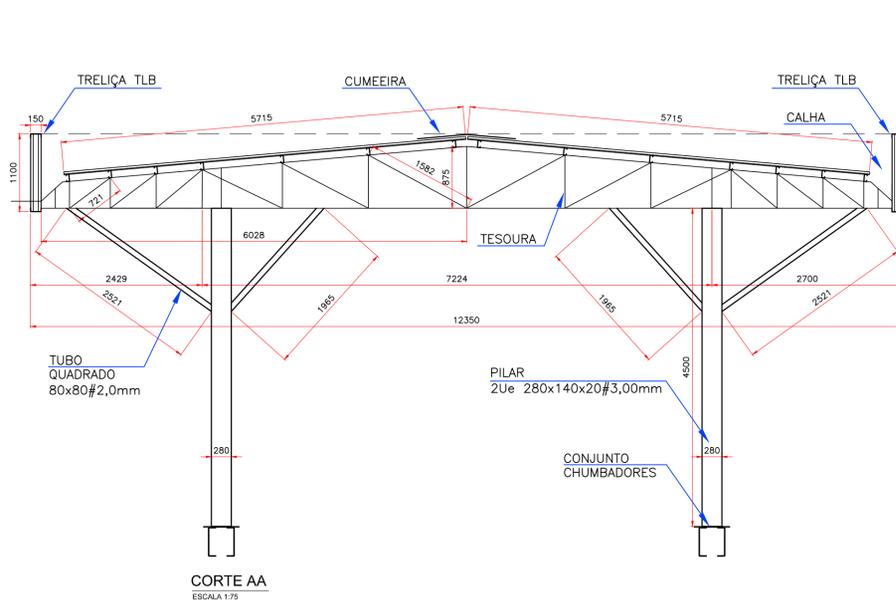

CORTE AA
ESCALA 1:75

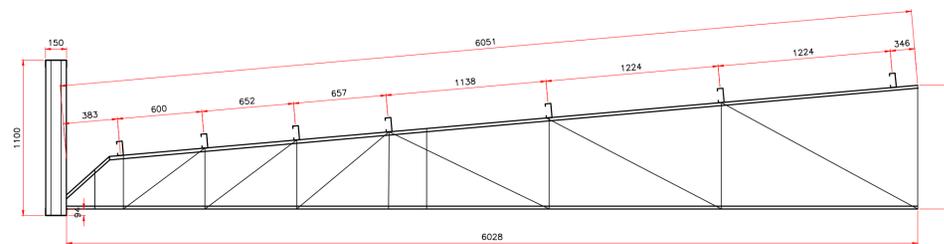

DETALHE MEIA TESOURA
ESCALA 1:25

REV.	DATA	DESCRIÇÃO	RESP.
02	18/08/23	REVISÕES DE PLANTAS E DAS TRELIÇAS	OMAR
01	02/08/23	CROQUIS TRELIÇAS E FUNDAÇÕES	OMAR
00	07/07/23	EMISSÃO INICIAL	OMAR

NOTAS / OBSERVAÇÕES:

- 1 - DIMENSÕES EM MILÍMETROS, EXCETO ONDE INDICADO;
- 2 - CONFERIR MEDIDAS EM CAMPO;
- 3 - UTILIZAR DUAS DEMÃOS DE FUNDO ANTI-OXIDANTE ZARCÃO SUVINIL OU SIMILAR;
- 4 - UTILIZAR ELETRODOS TIPO E70XY Ø 3.25mm;
- 5 - UTILIZAR PERFIS E CHAPAS DE ACORDO COM ESPECIFICAÇÕES DA LISTA DE MATERIAIS.

NORMAS TÉCNICAS RELACIONADAS (ABNT):

- NBR 6120/2019 - CARGAS P/ O CÁLCULO DE ESTRUTURAS;
- NBR 6123/2019 - AÇÕES DEVIDAS AO VENTO EM EDIFICAÇÕES;
- NBR 8681/2003 - AÇÕES E SEGURANÇA NAS ESTRUTURAS;
- NBR 5884/2013 - PERFIS SOLDADOS;
- NBR 8800/8800 - PROJETO E EXECUÇÃO DE ESTRUTURAS DE AÇO EM EDIFÍCIOS.

OBRA: --- DATA: 07/07/2023

ENDEREÇO: AGUDOS-SP

PROJETO: PROJETO DE ESTRUTURAS METÁLICAS FOLHA Nº 01/02

ASSUNTO: PLANTA E CORTE DA ESTRUTURA METÁLICA








RESPONSÁVEL TÉCNICO: ENG. CIVIL OMAR DE ALMEIDA REZENDE JR.
CREA - SP: 506 294 6600

FONE: (14) 3223-1281 email: omarrezendejr@gmail.com





RESP. PROJETO: OMAR REZENDE (14) 9-8129-9265 DESENHISTA: --- ESCALA: INDICADAS TAMANHO FOLHA: A1 - 841x594

BLOCO BL3 (4x)
FORMA
ESCALA 1:25





BLOCO BL3 (4x)
ARMAÇÃO
ESCALA 1:25

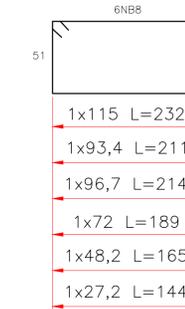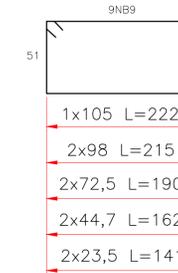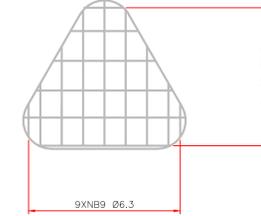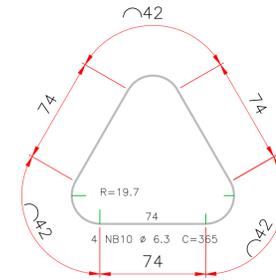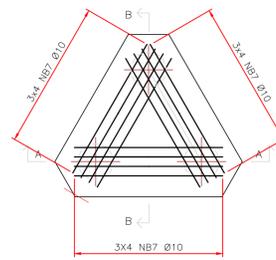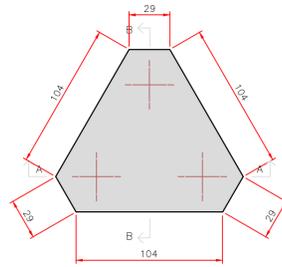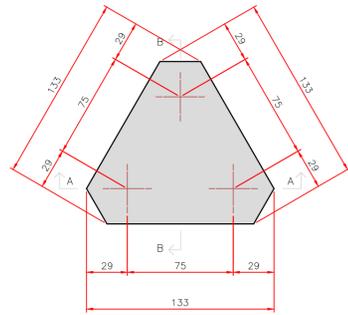



CORTE AA

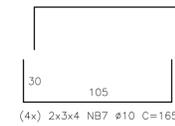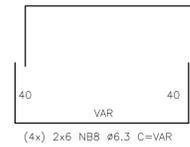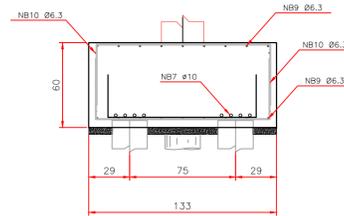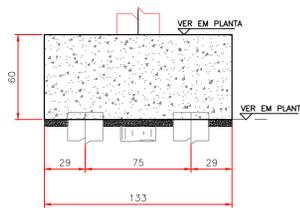

CORTE BB

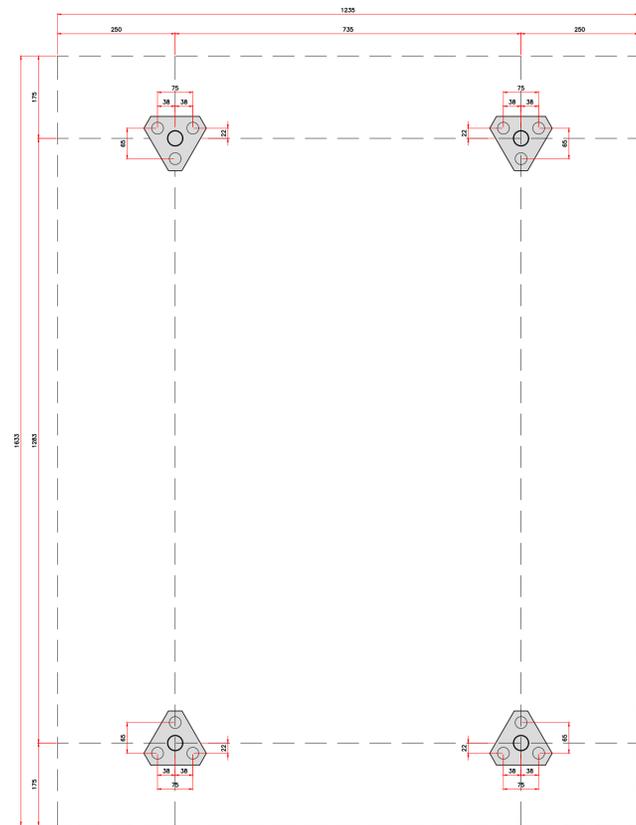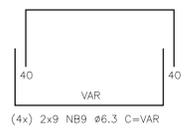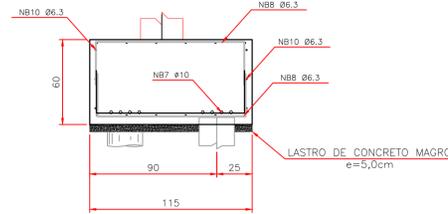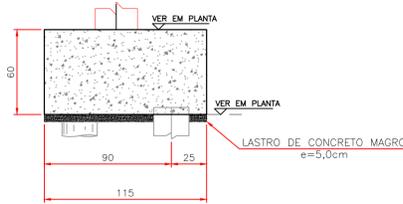

PLANTA DE LOCAÇÃO DAS FUNDAÇÕES
ESCALA 1:25

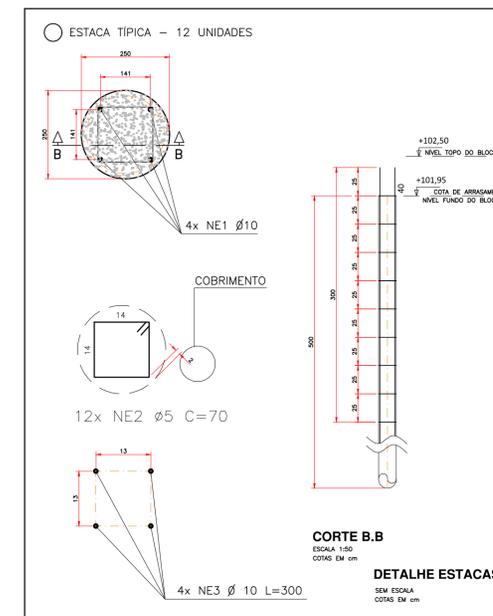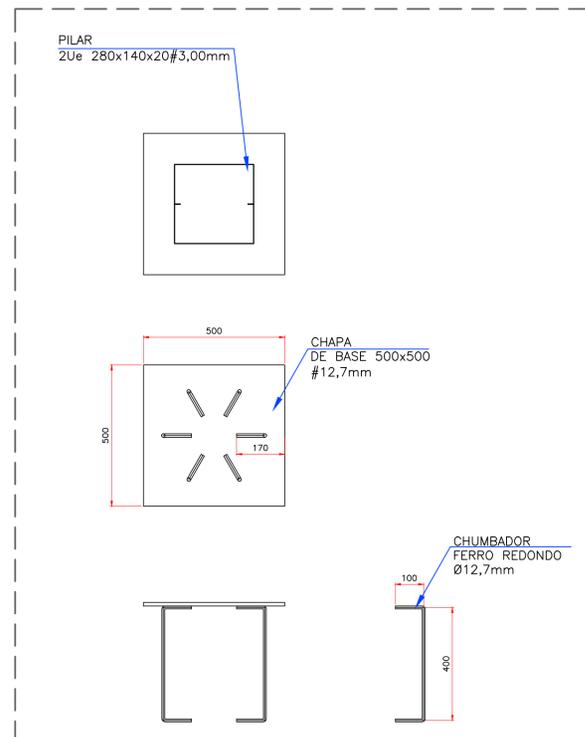

LISTA DE FERROS DO MURO DE CONTENÇÃO						
ESTACA ES	Aço	Posição	Bitola	QTD	Unitario	Total
ESTACA E5	60m	50A	NE1	10	48	300
		60B	NE2	5	144	70
BLOCO B3	4X	50A	NB7	10	96	165
		50A	NB8	6,3	48	1,53
		50A	NB9	6,3	72	1,4
		50A	NB10	6,3	14,6	164
						2394,4

RESUMO DO AÇO			
Aço	Bitola (Ø mm)	Comprimento (m)	Peso (kg)
60B	5	101	15,1
50A	6,3	26	6,4
50A	10	302	190,5
PESO TOTAL			212,1

REV.	DATA	DESCRIÇÃO	RESP.
02	18/08/23	INDICAÇÃO DIMENSÕES ARMADURAS VARIÁVEIS	OMAR
01	15/08/23	ALTERAÇÃO DETALHAMENTO ARMAÇÕES NB8, NB9 E NB10	OMAR
00	02/08/23	EMISSÃO INICIAL	OMAR

- NOTAS / OBSERVAÇÕES:
- 1 - DIMENSÕES EM CENTÍMETROS, EXCETO ONDE INDICADO;
 - 2 - CONCRETO (ESTACAS): Fck=25MPa; (BLOCOS E BALD.) Fck=25MPa;
 - 3 - COBRIMENTO NOMINAL DAS ARMADURAS DAS ESTACAS E BALDRAMES: 2,5cm.
 - 4 - CONFERIR MEDIDAS EM CAMPO;
 - 5 - CONFERIR SEMPRE AS MEDIDAS COM O PROJETO ARQUITETÔNICO;
 - 6- EM CASO DE DÚVIDAS, ENTRAR EM CONTATO PARA ESCLARECE-LAS COM O RESPONSÁVEL TÉCNICO PELO PROJETO...

OBRA: --- DATA: 07/07/2023

ENDEREÇO: AGUDOS-SP


PROJETO: PROJETO DE FUNDAÇÕES FOLHA Nº 01/01

ASSUNTO: IMPLANTAÇÃO E DETALHES DOS BLOCOS E ESTACAS

RESPONSÁVEL TÉCNICO: ENG. CIVIL OMAR DE ALMEIDA REZENDE JR. CREA - SP: 506 294 6600


FONE: (14) 3223-1281 email: omarrezendejr@gmail.com

RESP. PROJETO: OMAR REZENDE (14) 9-8129-9265 DESENHISTA: --- ESCALA: INDICADAS TAMANHO FOLHA: A1 - 841x594

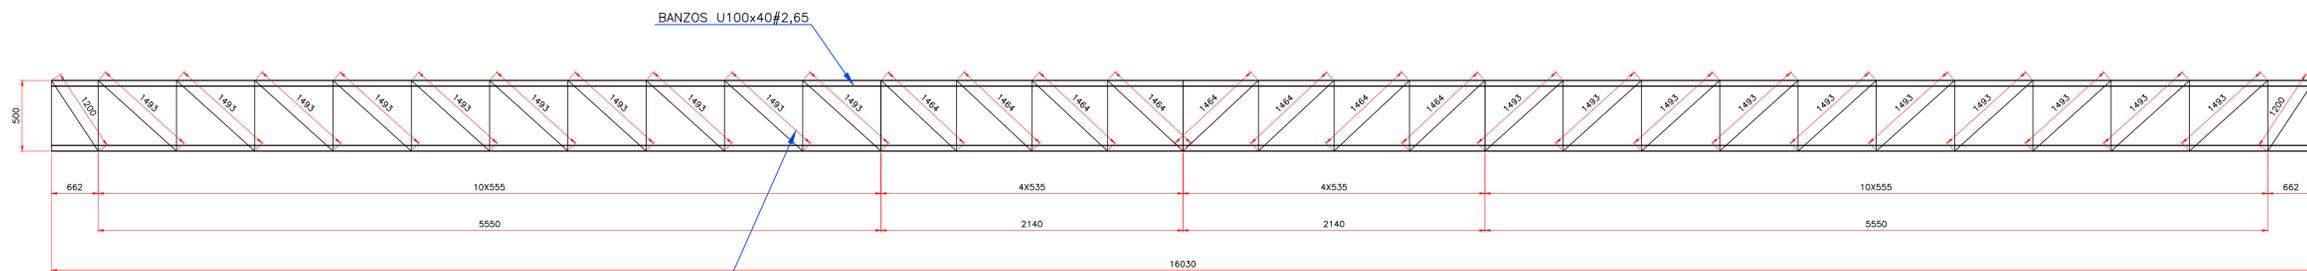


GABARITO FABRICAÇÃO TRELIÇAS TI - 2X
ESCALA 1:25

DIAGONAIS E MONTANTES
U93x30#2,00

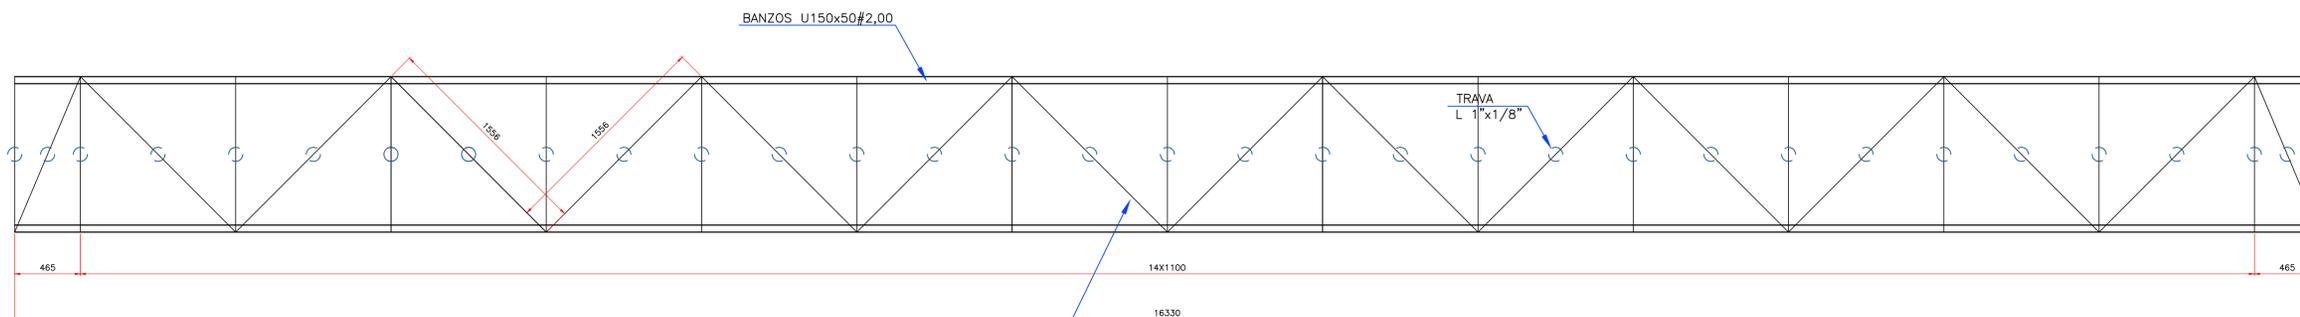


GABARITO FABRICAÇÃO TRELIÇAS TLB - 2X
ESCALA 1:25

DIAGONAIS E MONTANTES
2L 1"x1/8"

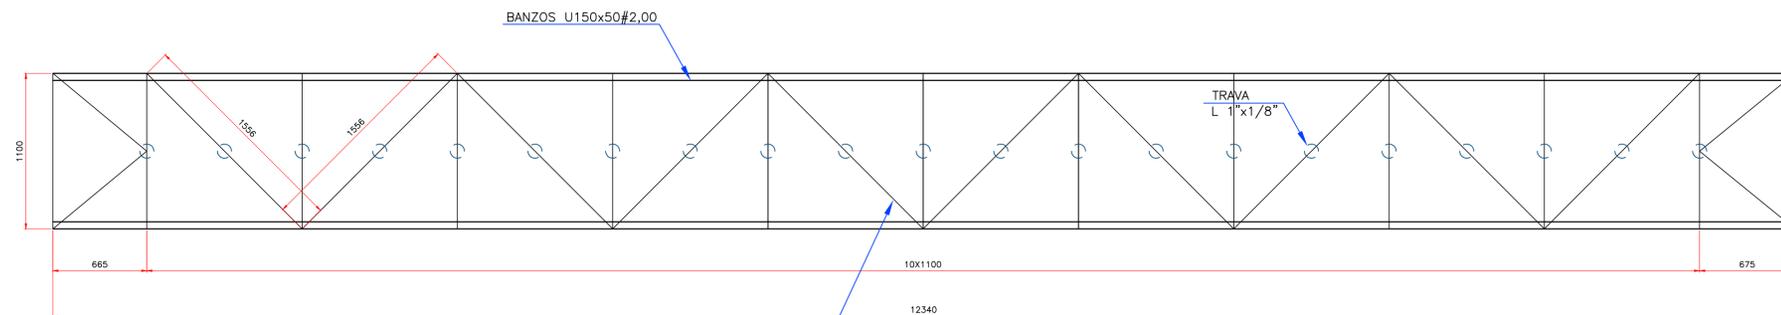

GABARITO FABRICAÇÃO TRELIÇAS TLA - 2X
ESCALA 1:25


DIAGONAIS E MONTANTES
2L 1"x1/8"

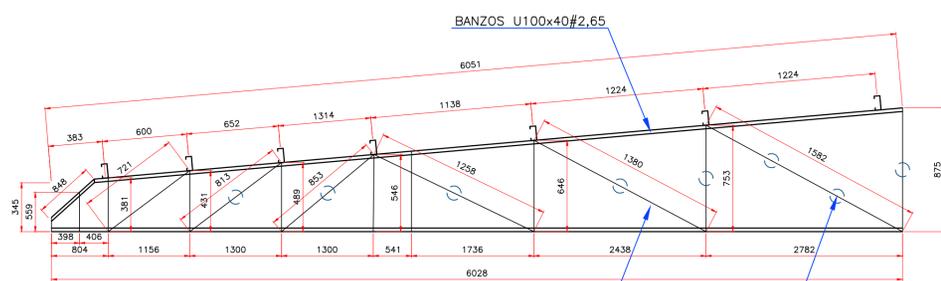

GABARITO FABRICAÇÃO MEIA TESOURA - 8X
ESCALA 1:25

DIAGONAIS E MONTANTES
2L 1"x1/8"

TRAVA
L 1"x1/8"

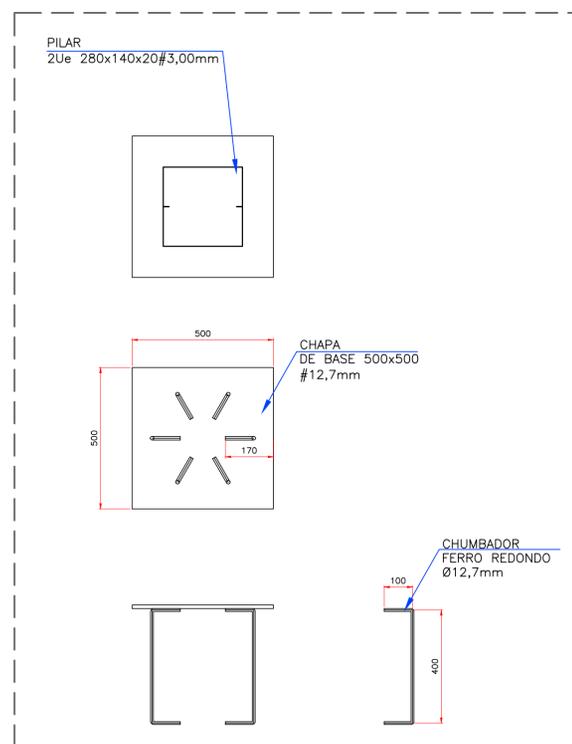

REV.	DATA	EMISSAO INICIAL	DESCRICOES	RESP.
00	18/08/23	EMISSAO INICIAL		OMAR

NOTAS / OBSERVAÇÕES:

- 1 - DIMENSÕES EM MILÍMETROS, EXCETO ONDE INDICADO;
- 2 - CONFERIR MEDIDAS EM CAMPO;
- 3 - UTILIZAR DUAS DEMÃOS DE FUNDO ANTI-OXIDANTE ZARCÃO SUVINIL OU SIMILAR;
- 4 - UTILIZAR ELETRODOS TIPO E70XY Ø 3.25mm;
- 5 - UTILIZAR PERFIS E CHAPAS DE ACORDO COM ESPECIFICAÇÕES DA LISTA DE MATERIAIS.

NORMAS TÉCNICAS RELACIONADAS (ABNT):

- NBR 6120/2019 - CARGAS P/ O CÁLCULO DE ESTRUTURAS;
- NBR 6123/2019 - AÇÕES DEVIDAS AO VENTO EM EDIFICAÇÕES;
- NBR 8681/2003 - AÇÕES E SEGURANÇA NAS ESTRUTURAS;
- NBR 5884/2013 - PERFIS SOLDADOS;
- NBR 8800/8800 - PROJETO E EXECUÇÃO DE ESTRUTURAS DE AÇO EM EDIFÍCIOS.

OBRA: --- DATA: 18/08/2023

ENDEREÇO: AGUDOS-SP

PROJETO: PROJETO DE ESTRUTURAS METÁLICAS FOLHA Nº 02/02

ASSUNTO: DETALHES DE FABRICAÇÃO DAS TRELIÇAS E DOS CHUMBADORES

RESPONSÁVEL TÉCNICO: ENG. CIVIL OMAR DE ALMEIDA REZENDE JR.
CREA - SP: 506 294 6600

FONE: (14) 3223-1281 email: omarrezendejr@gmail.com

RESP. PROJETO: OMAR REZENDE (14) 9-8129-9265 DESENHISTA: --- ESCALA: INDICADAS TAMANHO FOLHA: A1 - 841x594



PREFEITURA MUNICIPAL DE AGUDOS
R. Sete de Setembro, 650 - Centro, Agudos - SP, 17120-001

ANEXO XII - LINK PARA ACESSAR OS ARQUIVOS

**[CLIQUE AQUI PARA ACESSAR OS ARQUIVOS NECESSARIOS PARA A EXECUÇÃO DO OBJETO
DESTE EDITAL](#)**