

LEGENDA:


- CONSTRUIR - ETAPA 1
- CONSTRUIR - ETAPA 2
- DIVISÓRIA EM GRANILITE À EXECUTAR
- ESTRUTURA EXISTENTE

QUADRO DE ESQUADRIAS - PORTA						
COD	TIPO	DESCRIÇÃO	LARGURA	ALTURA	SOLERA/PILÓTOS	QUANTIDADE
P1	ABRIR (2F)	PORTA DE AÇO DE ABRIR, 2 FOLHAS, COM BARRA ANTIPÂNICO	2,50	2,10		2
P2	ABRIR (1F)	PORTA DE ALUMINIO DE ABRIR TIPO VENEZIANA	0,90	2,10	GRANITO PRETO SÃO GABRIEL	4
P3	ABRIR (1F)	PORTA DE ALUMINIO DE ABRIR TIPO VENEZIANA	0,90	1,50		4
P4	ABRIR (1F)	PORTA DE ALUMINIO DE ABRIR TIPO VENEZIANA	0,60	1,50		8

QUADRO DE ESQUADRIAS - JANELAS							
COD	TIPO	DESCRIÇÃO	LARGURA	ALTURA	PERÍODO	SOLERA/PERÍODO	QUANTIDADE
J1	MAXIMAR	JANELA DE ALUMÍNIO TIPO MAXIMAR, COM VIDROS, BATENTE, FERRAGENS E ALIZARES, COR PRETO.	2,40	0,50	1,90	GRANITO PRETO SÃO GABRIEL	4


Especificações de Acabamento		
A	B	C
A B C	A- PISO	B- PAREDE
A- PISO		C- TETO
A1- REVESTIMENTO CERÂMICO PARA PISO COM PLACA TIPO PORCELANATO DE DIMENSÕES 60X60 CM, CANTO, LINHA 1MM OU SIMILAR A2- PISO DE CONCRETO A3- PISO AMBUSTADO		
B- PAREDE		
B1- PAREDE COM REVESTIMENTO CERÂMICO COM DIMENSÕES 60X60, BRANCO B2- PAREDE BRANCA COM BRANCA-LATEX E PINTURA ACILICA PRETINHA, ACETINADA, NA COR BRANCO DELO (NOS DEBILHANTES E ONDA POLIMÉRICA)		
C- TETO		
C1- LAJE PINTADA COM TINTA ACILICA FOGUA NA COR BRANCO-NEVE		

NOTAS	REVISÃO					DESENHOS DE REFERÊNCIA			 PREFEITURA MUNICIPAL DE PIRATINGA PRAÇA D. MÁRIO RIBEIRO DA SILVA Nº 14 FONES: FAX (14) 32659330 CEP 17490-000-CNPJ 46.137.451/0001-76	EXECUTADO POR			OTAVIO CABRAL Assinado de Forma digital por OTAVIO CABRAL DA SILVA SUA=408945999202050807828 12114310307	RECEITA INDEVIDA	PROJETO ARQUITETÔNICO		
	No	DESCRIÇÃO	DATA	DES.	VERIF.	APROV.	DESCRIÇÃO	DATA		NÚMERO	REFORMA DA ARQUIBANCADE E BANHEIRO DO ESTÁDIO MUNICIPAL-ETAPA 1						
												LOCAL: RUA ANCHIETA S/Nº - CENTRO - PIRATINGA/SP					
												PROPRIETÁRIO: PREFEITURA MUNICIPAL DE PIRATINGA					
										RESPONSÁVEL TÉCNICO							
										OTAVIO CABRAL DA SILVA							
										CREASP: 506966987							
											23/07/2025	PLANTAS E DETALHES	FOLHA 02-02				

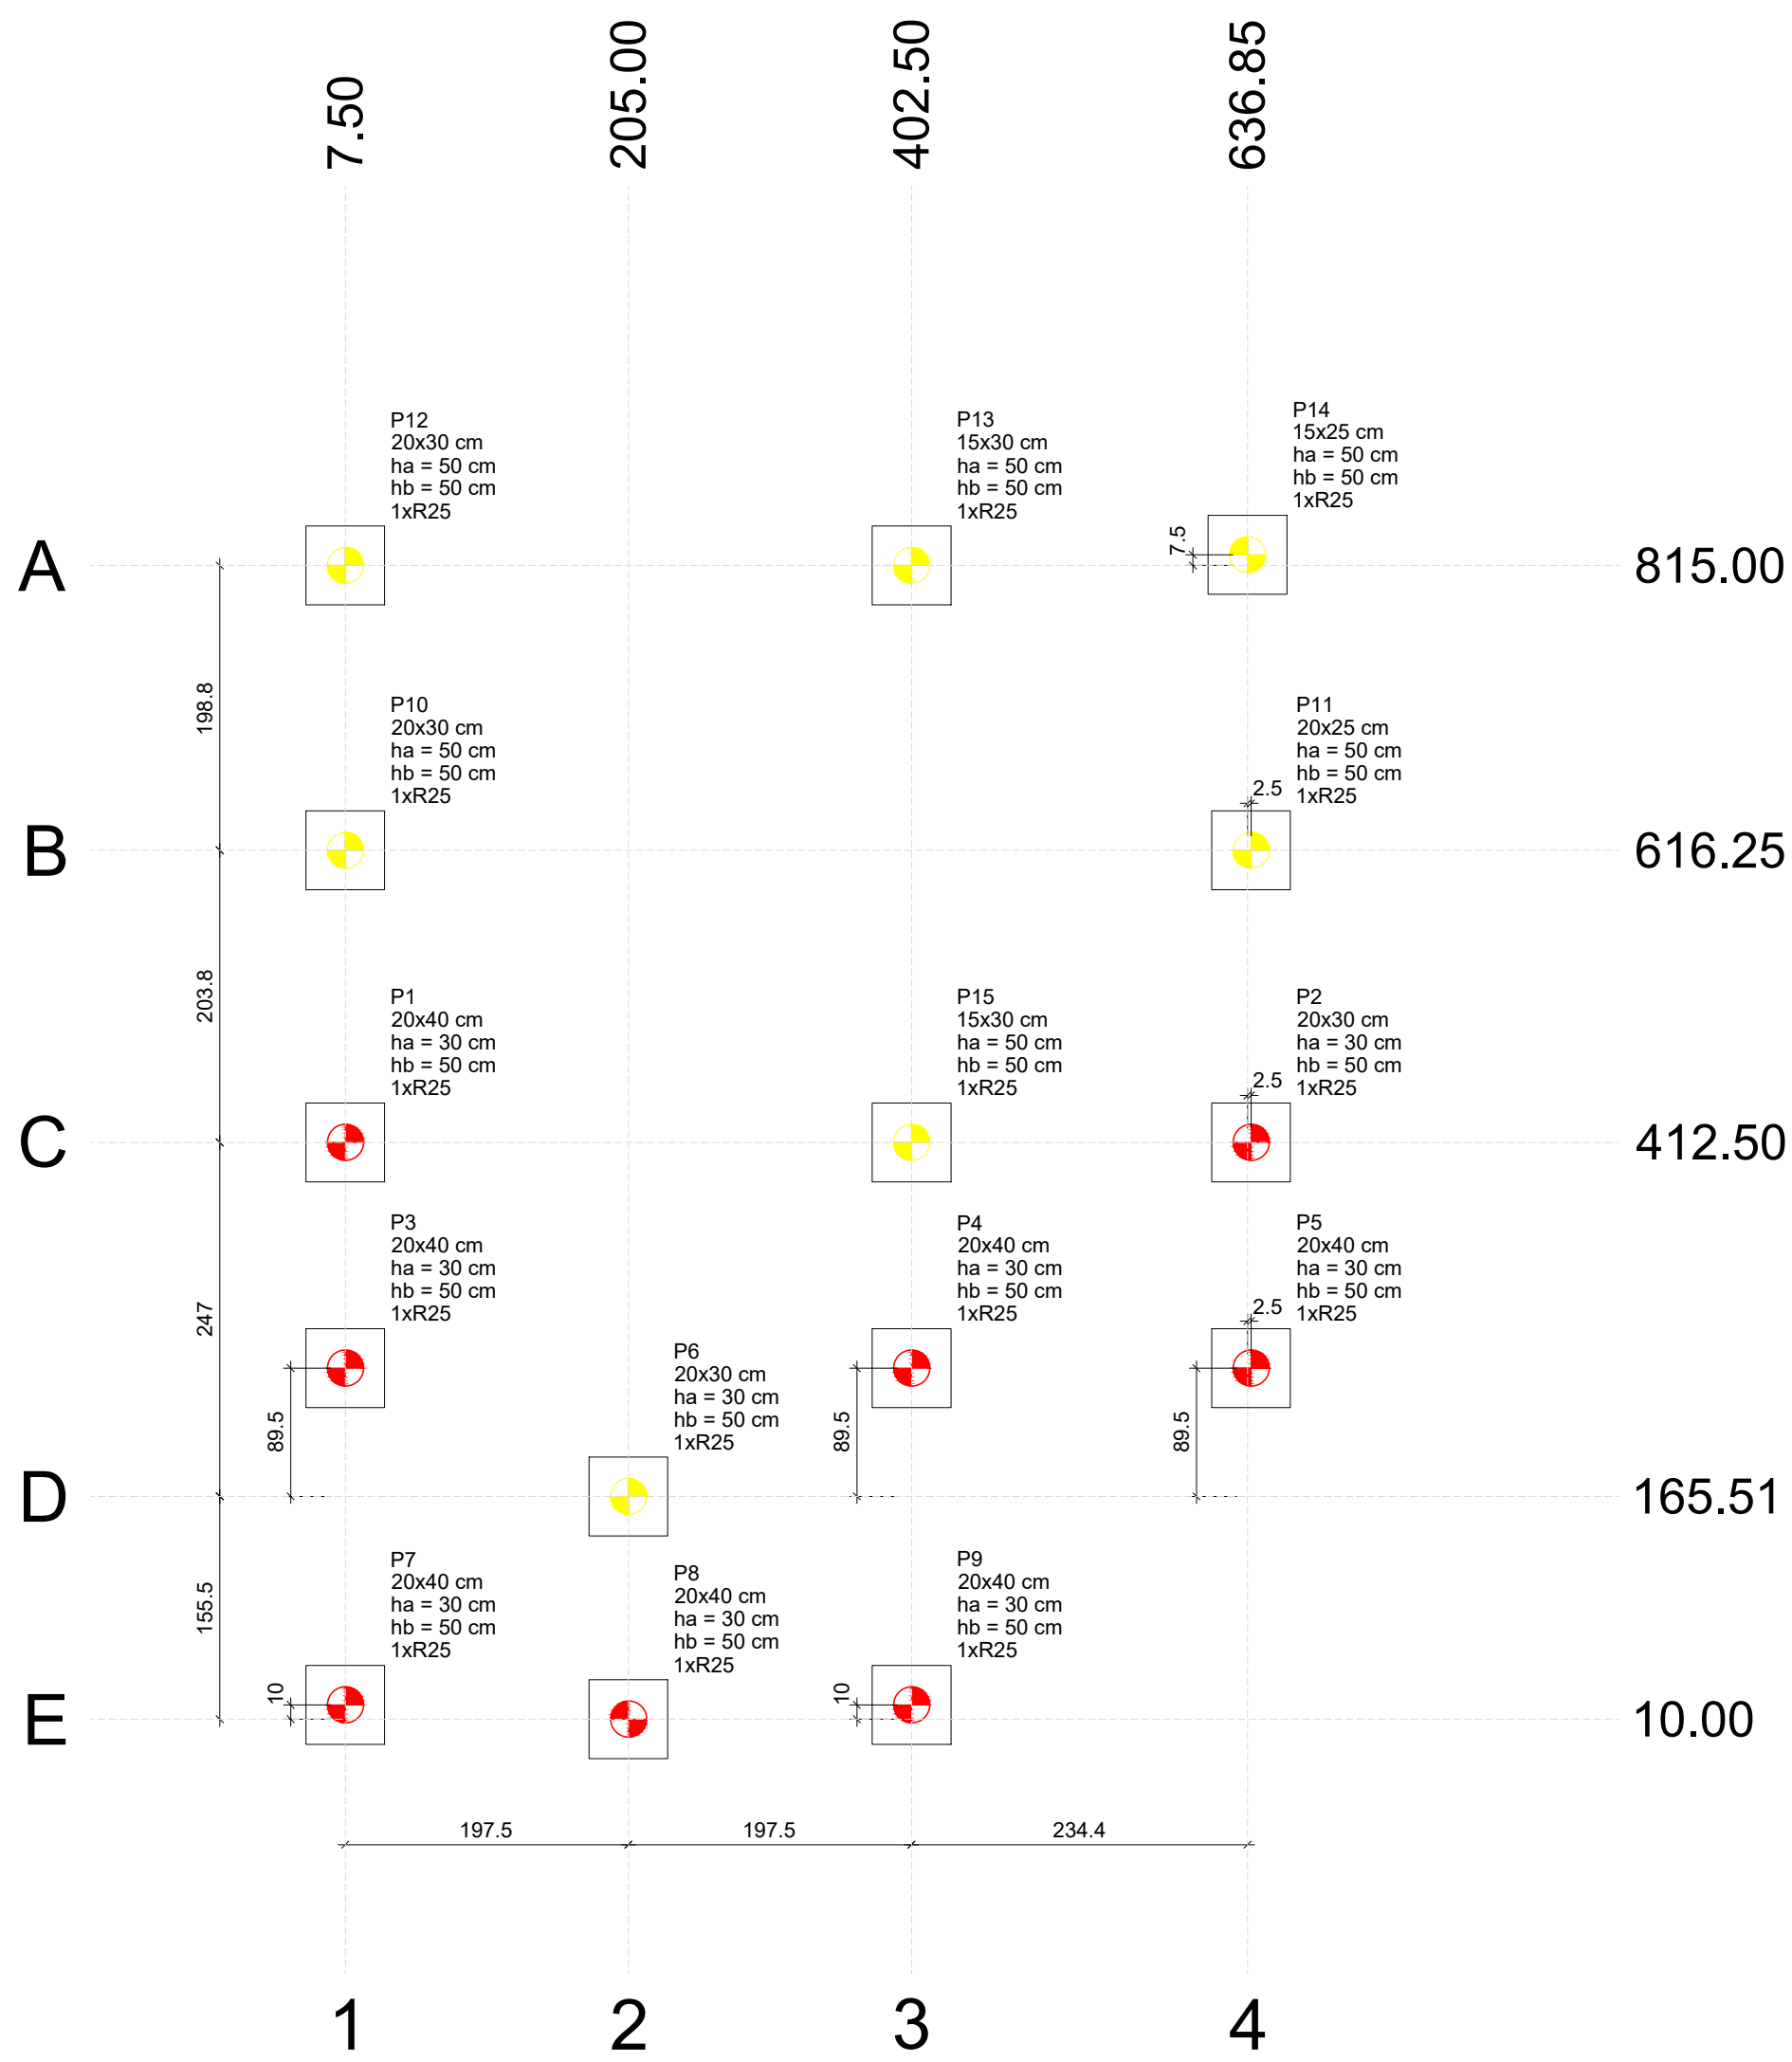

PLANTA DE LOCAÇÃO

Simbologia	Estacas	
	Nome	Quantidade
	R25	15

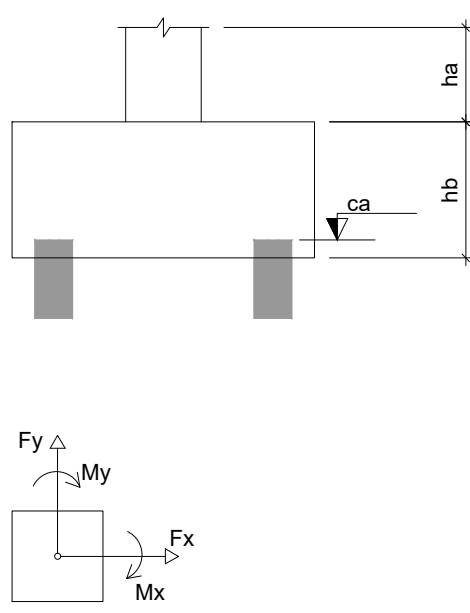

LEGENDA DOS BLOCOS


ESTACA ESCAVADA
ESTACA DE CONCRETO Ø25 - PROF. 3.00M

4 Ø 3/8" (10mm)
Ø 5 C/15 C=72


ESTACA DE CONCRETO Ø25 - PROF. 6.00M

4 Ø 3/8" (10mm)
Ø 5 C/15 C=72


B3=B4=B5=B6=B7=B8=B9
1xR25
PLANTA
ESC 1:25

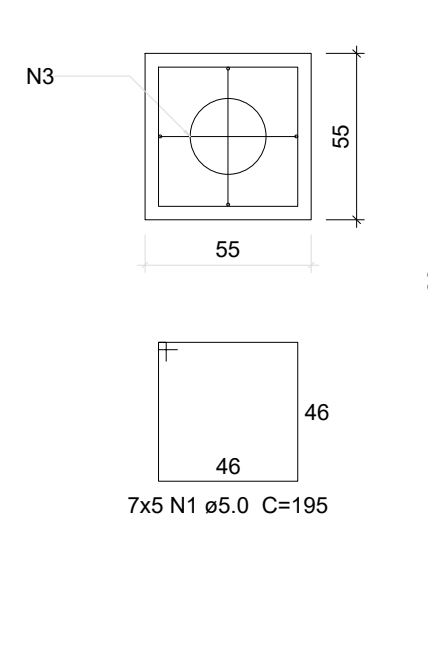


B1=B2
1xR25
PLANTA
ESC 1:25

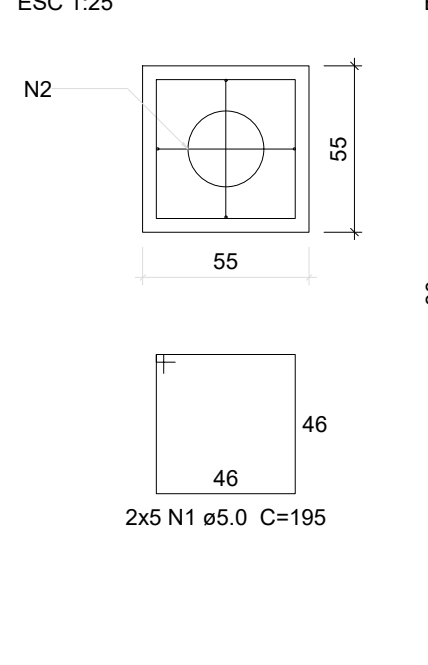

B10=B11
1xR25
PLANTA
ESC 1:25

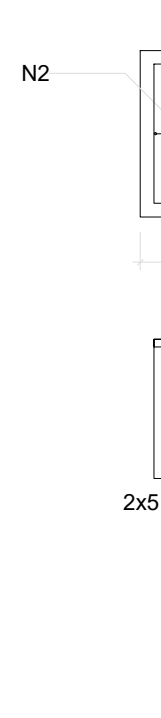

B12=B13=B14
1xR25
PLANTA
ESC 1:25

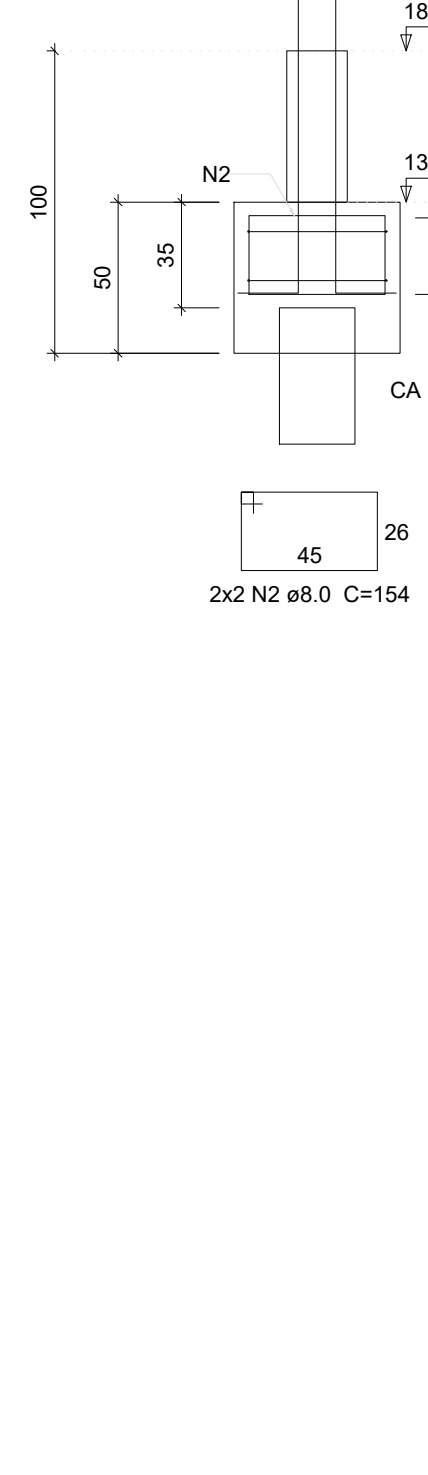

Relação do aço

NÍVEL 0:	B9
NÍVEL 1:	B2
NÍVEL 2:	B11
NÍVEL 3:	B14
NÍVEL PISO:	B15

ACO	N	DIAM (mm)	QUANT	C.UNIT (cm)	C.TOTAL (cm)
CA60	1	8.0	75	195	14625
CA50	2	8.0	16	154	2464
CA50	3	10.0	14	155	2170

Resumo do aço

ACO	DIAM (mm)	C.TOTAL (m)	PESO * 10 % (kg)
CA50	8.0	24.7	10.7
CA50	10.0	21.7	14.7
CA60	5.0	146.3	24.8
PESO TOTAL (kg)			
CA50		25.4	
CA60		24.8	

Volume de concreto (C-25) = 2.51 m³
Área de forma = 22.37 m²

REVISÃO					DESENHOS DE REFERÊNCIA		
Nº	DESCRIÇÃO	DATA	DES.	VERIF.	APROV.	DESCRIÇÃO	NÚMERO



PREFEITURA MUNICIPAL DE PIRATININGA
PRAÇA Dr. MÁRIO RIBEIRO DA SILVA Nº 14
FONES /FAX (14) 32659530
CEP 17490-000-CNPJ 46.137.451/0001-76

EXECUTADO POR

OTAVIO CABRAL DA SILVA
SILVA-40894599
828
RESPONSÁVEL TÉCNICO
OTAVIO CABRAL DA SILVA
CREA-SP: 5069966967

PROJETO ESTRUTURAL

REFORMA DA ARQUIBANCADA E BANHEIRO DO ESTÁDIO MUNICIPAL-ETAPA 1
LOCAL: RUA ANCHIETA S/Nº - CENTRO - PIRATININGA/SP
PROPRIETÁRIO: PREFEITURA MUNICIPAL DE PIRATININGA

DATA


23/07/2025

ARQUIVO:

LOCAÇÃO EST. E BLOCOS

DES. Nº

FOLHA.01-05

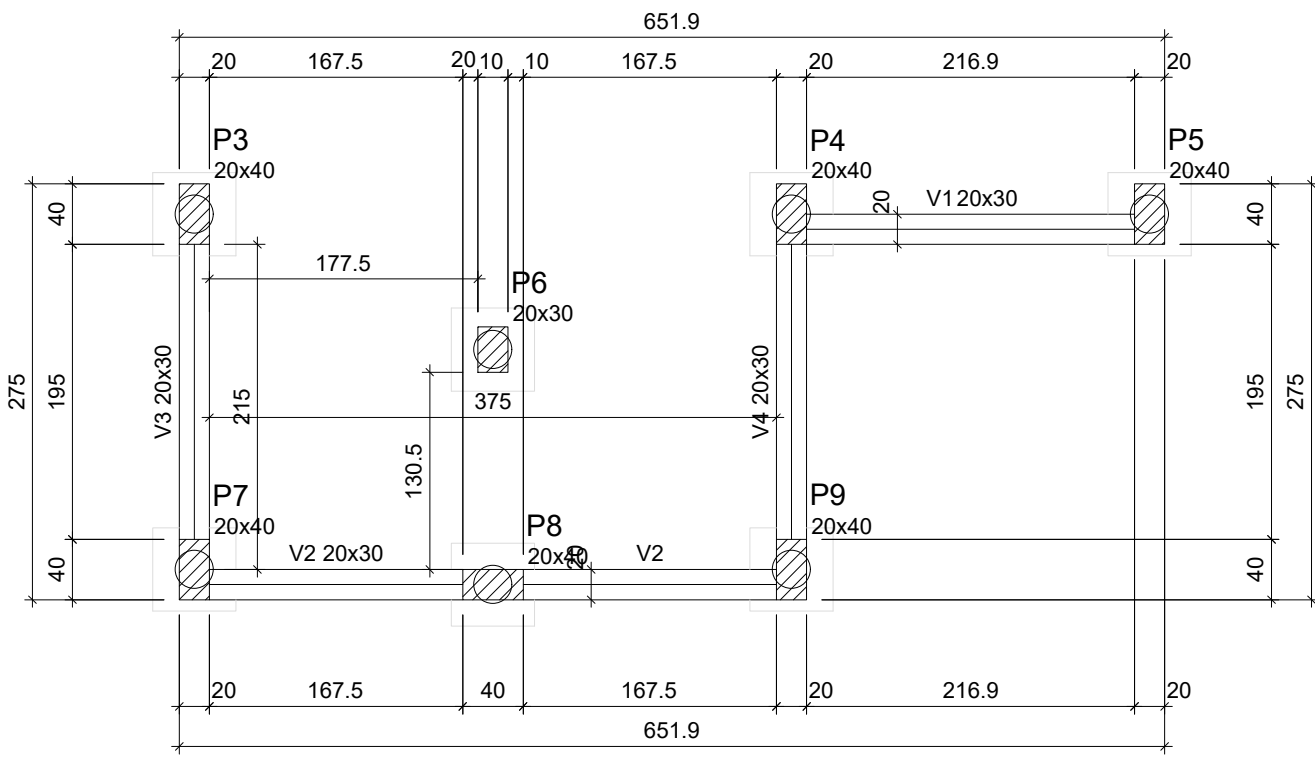


FORMA DO PAVIMENTO NÍVEL 0 (NÍVEL 0)
Escala 1:50

Vigas			
Nome	Seção (cm)	Elevação (cm)	Nível (cm)
V1	20x30	0	0
V2	20x30	0	0
V3	20x30	0	0
V4	20x30	0	0

Características dos materiais			
fck	Ecs		
250	241500		

Pilares			
Nome	Seção (cm)	Elevação (cm)	Nível (cm)
P1	20x40	0	0
P2	20x40	0	0
P3	20x40	0	0
P4	20x40	0	0
P5	20x40	0	0
P6	20x40	0	0
P7	20x40	0	0
P8	20x40	0	0
P9	20x40	0	0

Legenda dos pilares	
	Pilar que passa
Legenda das vigas e paredes	
	Viga

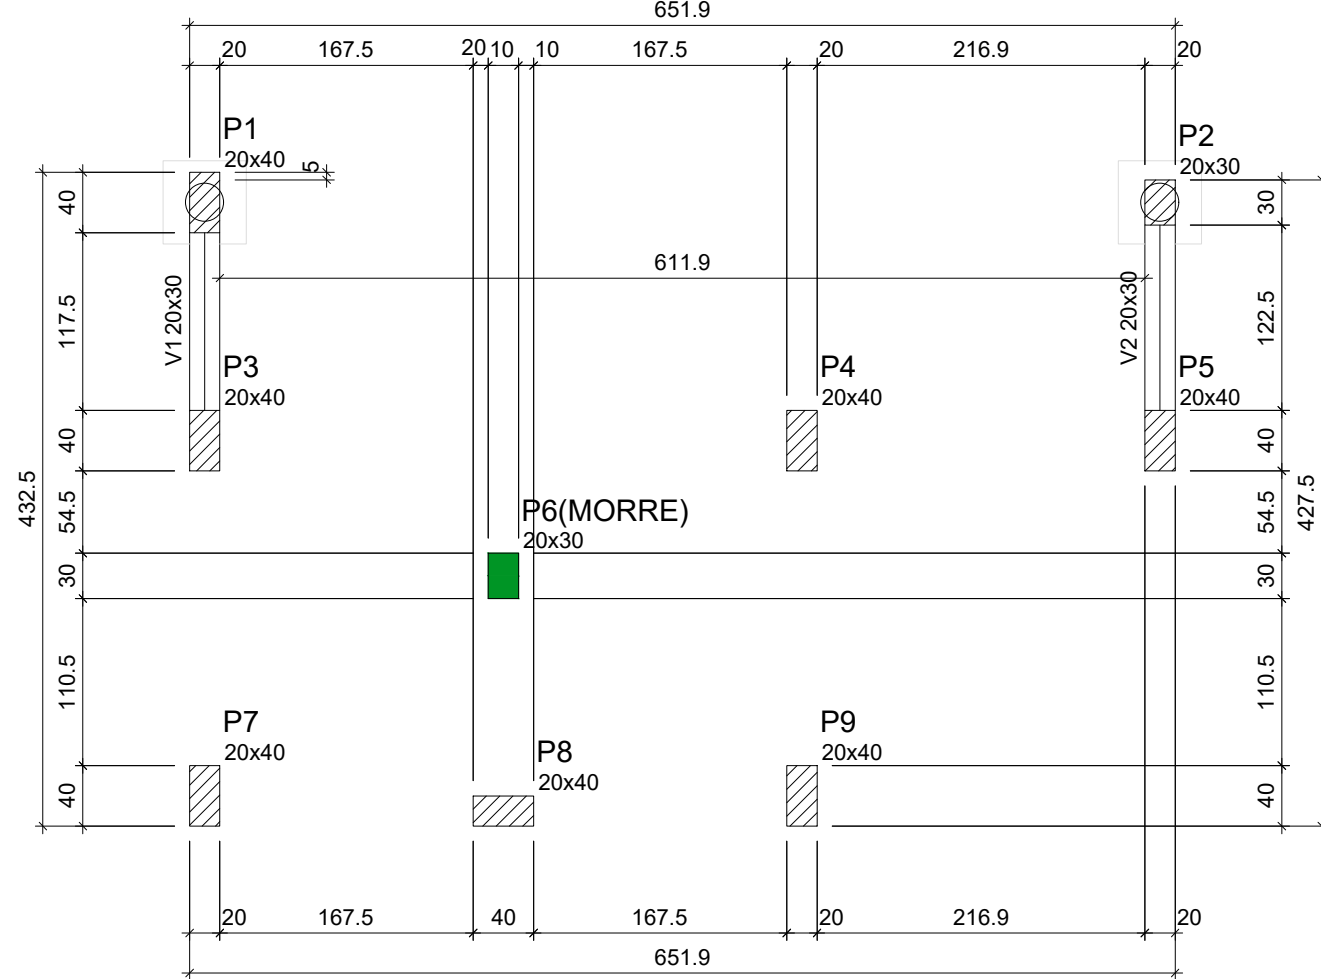


FORMA DO PAVIMENTO NÍVEL 1 (NÍVEL 105)
Escala 1:50

Vigas			
Nome	Seção (cm)	Elevação (cm)	Nível (cm)
V1	20x30	0	105
V2	20x30	0	105

Características dos materiais			
fck	Ecs		
250	241500		

Pilares			
Nome	Seção (cm)	Elevação (cm)	Nível (cm)
P1	20x40	0	105
P2	20x30	0	105
P3	20x40	0	105
P4	20x40	0	105
P5	20x40	0	105
P6	20x30	0	105
P7	20x40	0	105
P8	20x40	0	105
P9	20x40	0	105

Legenda dos pilares	
	Pilar que morre
	Pilar que passa
Legenda das vigas e paredes	
	Viga

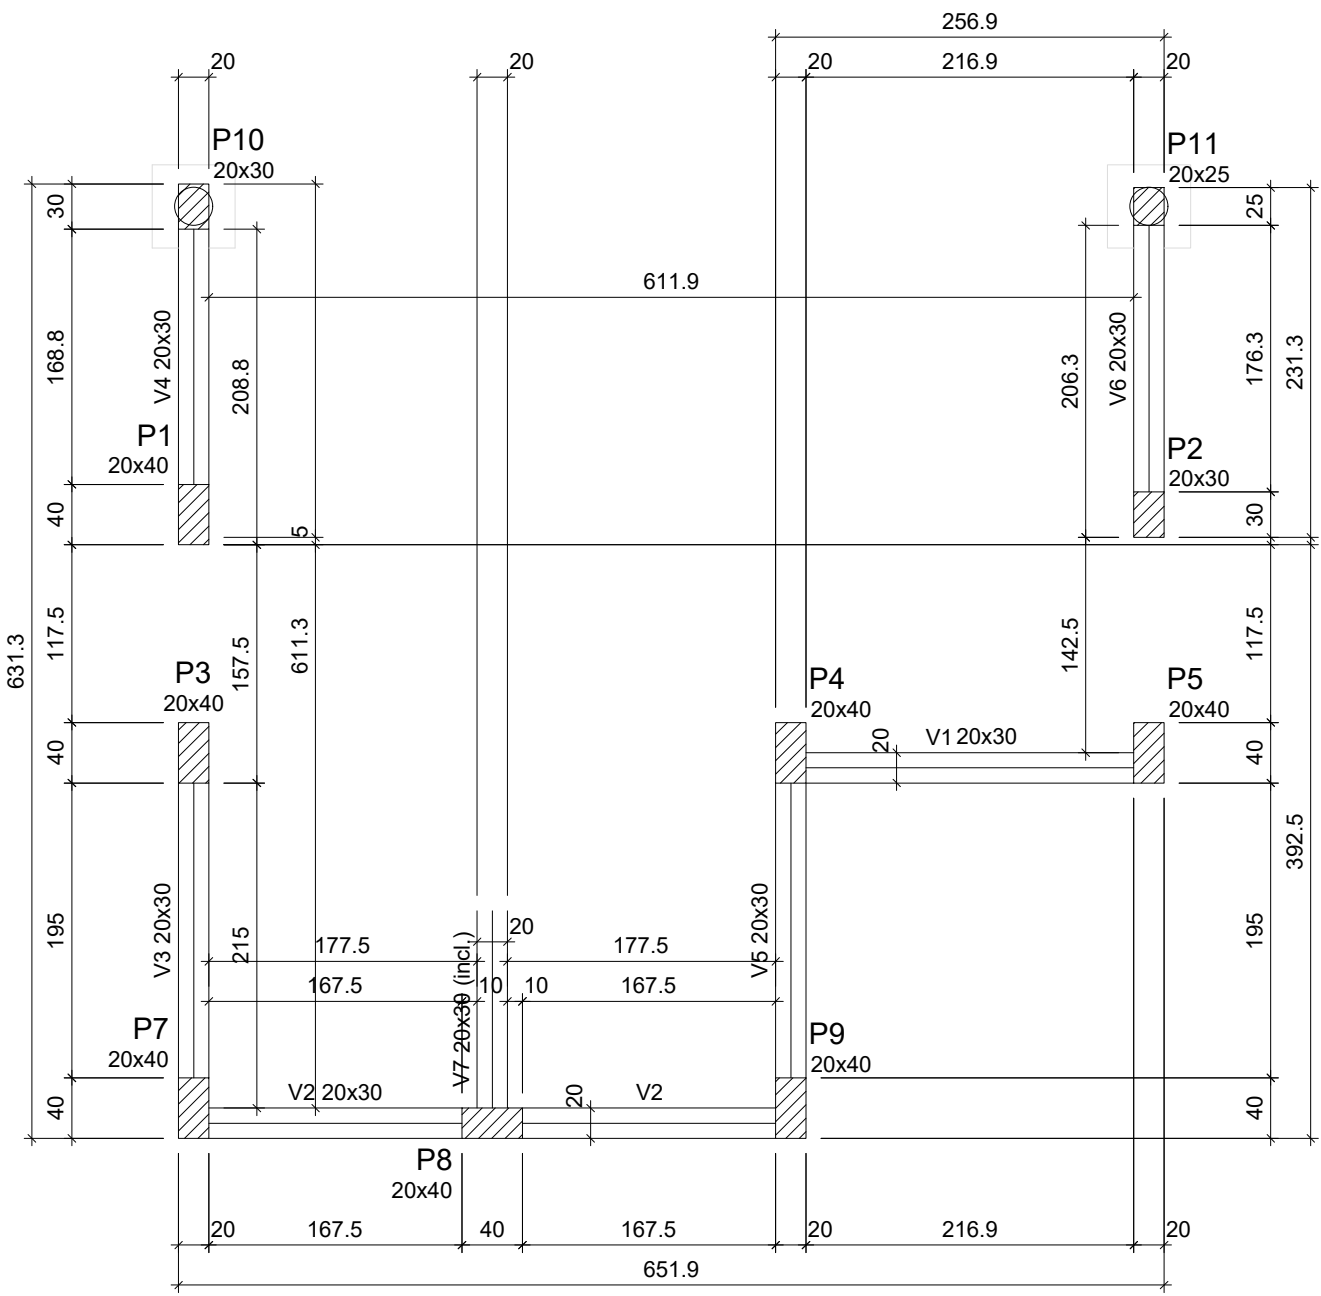


FORMA DO PAVIMENTO NÍVEL 2 (NÍVEL 180)
Escala 1:50

Vigas			
Nome	Seção (cm)	Elevação (cm)	Nível (cm)
V1	20x30	0	180
V2	20x30	0	180
V3	20x30	0	180
V4	20x30	0	180
V5	20x30	0	180
V6	20x30	0	180
V7	20x30	0	180

Características dos materiais			
fck	Ecs		
250	241500		

Pilares			
Nome	Seção (cm)	Elevação (cm)	Nível (cm)
P1	20x40	0	180
P2	20x30	0	180
P3	20x40	0	180
P4	20x40	0	180
P5	20x40	0	180
P6	20x40	0	180
P7	20x40	0	180
P8	20x40	0	180
P9	20x40	0	180
P10	20x30	0	180
P11	20x25	0	180

Legenda dos pilares	
	Pilar que passa
Legenda das vigas e paredes	
	Viga
	Viga inclinada

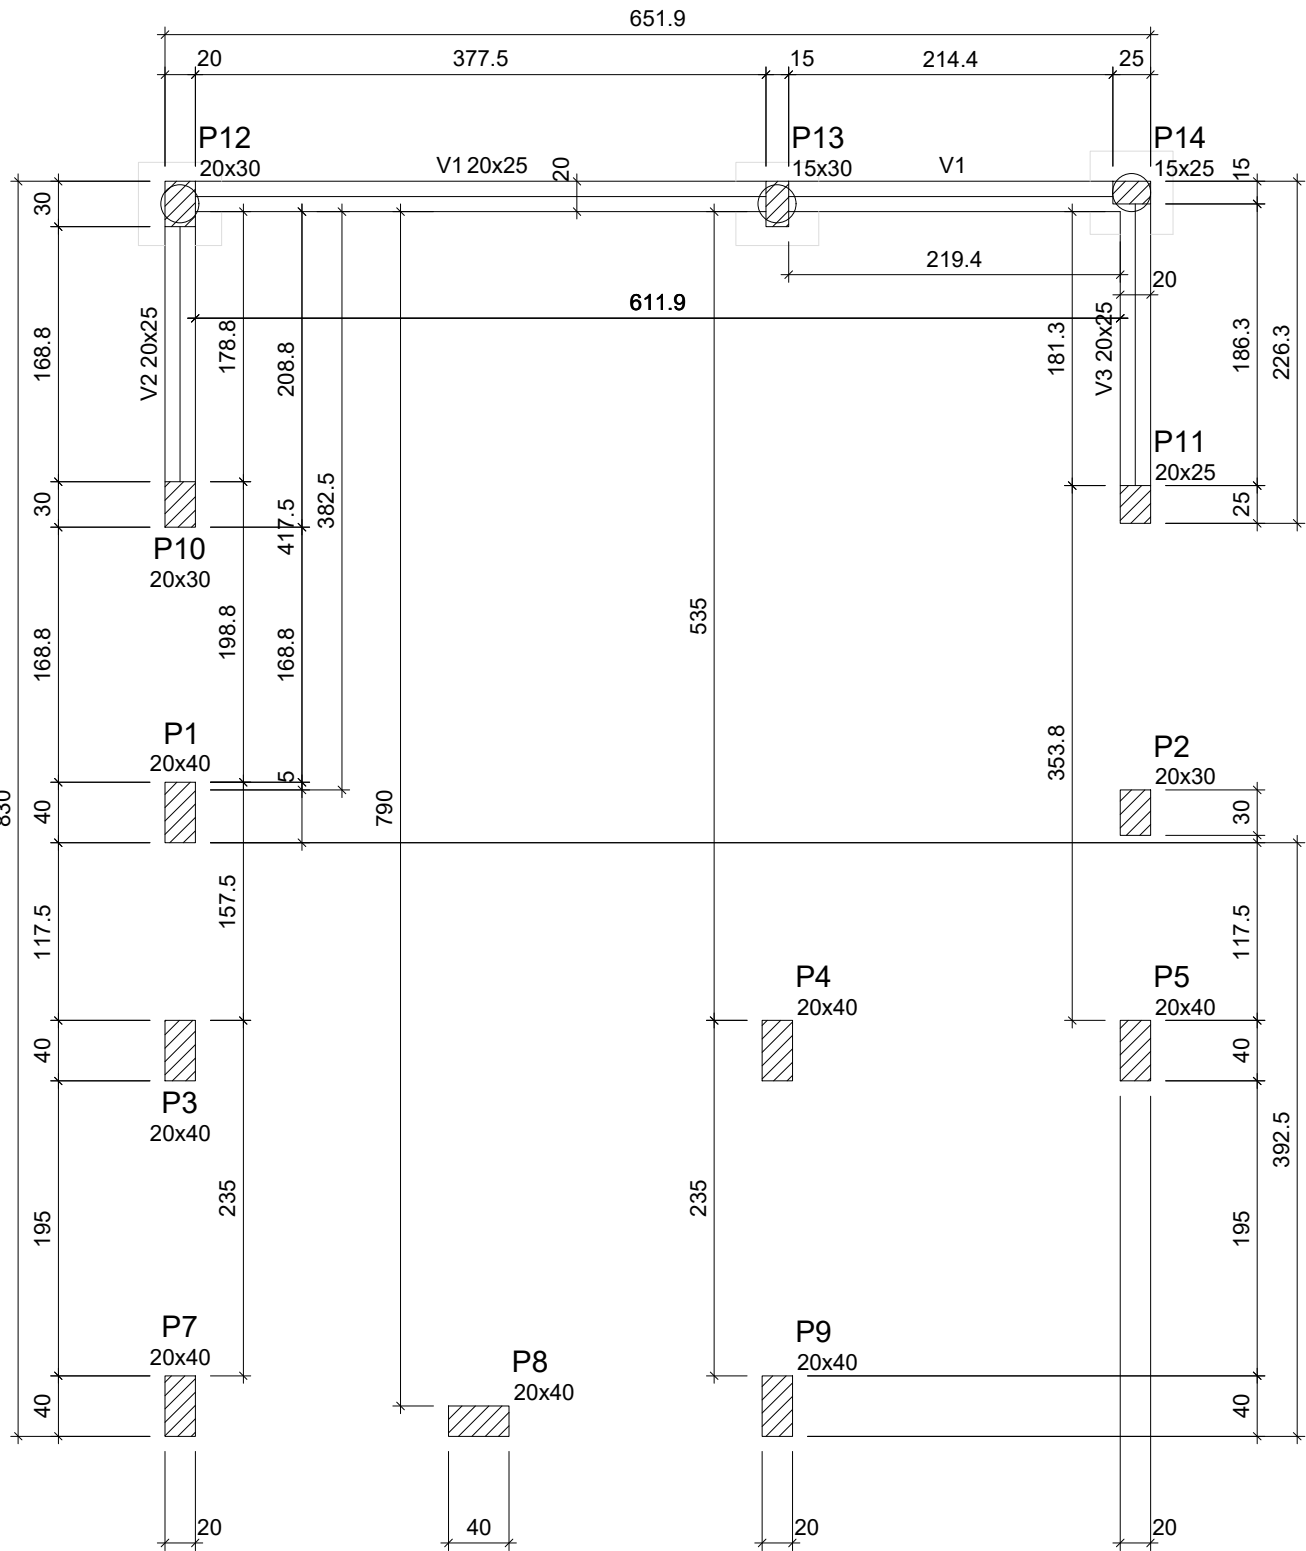


FORMA DO PAVIMENTO NÍVEL 3 (NÍVEL 265)
Escala 1:50

Vigas			
Nome	Seção (cm)	Elevação (cm)	Nível (cm)
V1	15x25	0	265
V2	20x25	0	265
V3	20x25	0	265

Características dos materiais			
fck	Ecs		
250	241500		

Pilares			
Nome	Seção (cm)	Elevação (cm)	Nível (cm)
P1	20x40	0	265
P2	20x30	0	265
P3	20x40	0	265
P4	20x40	0	265
P5	20x40	0	265
P6	20x40	0	265
P7	20x40	0	265
P8	20x40	0	265
P9	20x40	0	265
P10	20x30	0	265
P11	20x25	0	265
P12	20x30	0	265
P13	15x30	0	265
P14	15x25	0	265

Legenda dos pilares	
	Pilar que passa
Legenda das vigas e paredes	
	Viga

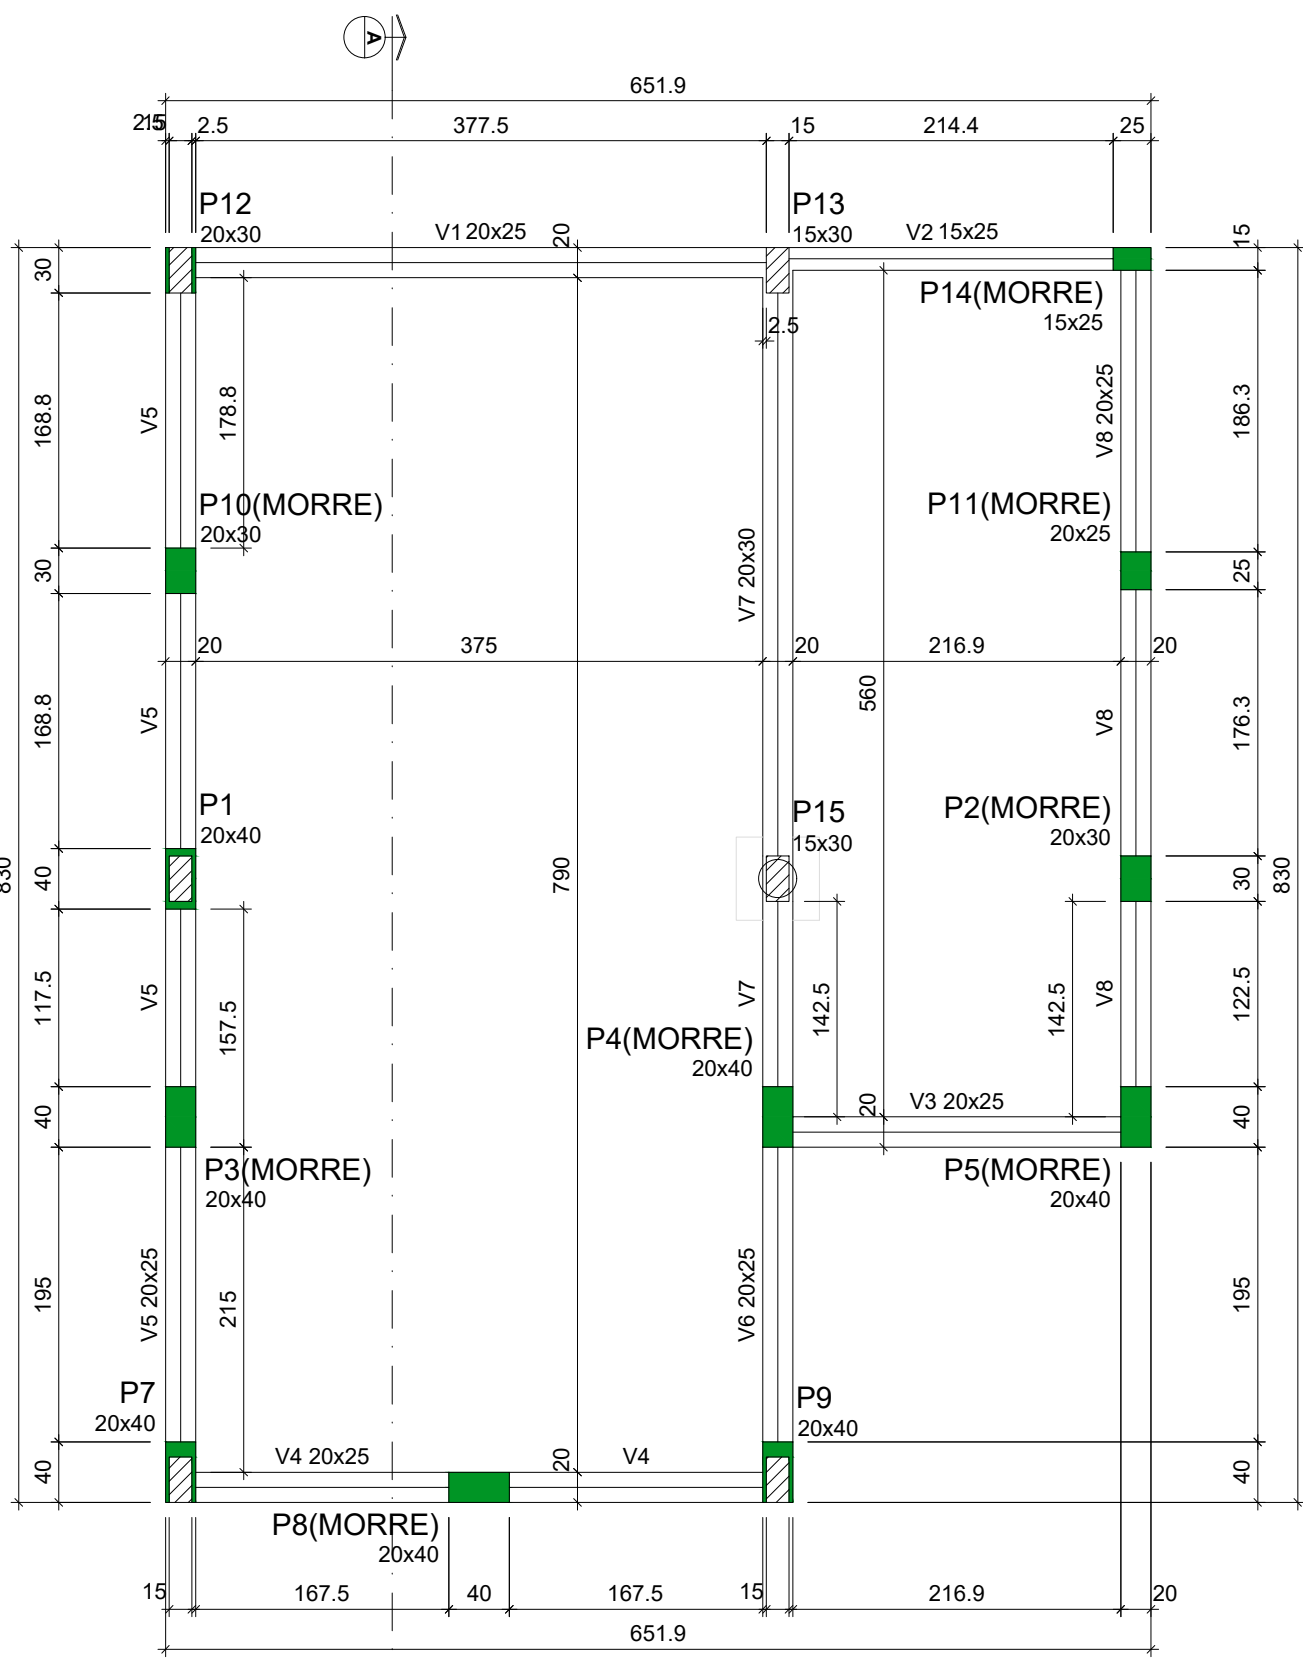


FORMA DO PAVIMENTO NÍVEL PISO (NÍVEL 365)

Vigas			
Nome	Seção (cm)	Elevação (cm)	Nível (cm)
V1	20x25	0	365
V2	15x25	0	365
V3	20x25	0	365
V4	20x25	0	365
V5	20x25	0	365
V6	20x25	0	365
V7	20x30	0	365
V8	20x25	0	365

Características dos materiais			
fck	Ecs		
250	241500		

Pilares			
Nome	Seção (cm)	Elevação (cm)	Nível (cm)
P1	20x40	0	365
P2	20x30	0	365
P3	20x40	0	365
P4	20x40	0	365
P5	20x40	0	365
P6	20x40	0	365
P7	20x40	0	365
P8	20x40	0	365
P9	20x40	0	365
P10	20x30	0	365
P11	20x25	0	365
P12	20x30	0	365
P13	15x30	0	365
P14	15x25	0	365
P15	15x30	0	365

Legenda dos pilares	
	Pilar que morre
	Pilar que passa
	Pilar com mudança de seção
Legenda das vigas e paredes	
	Viga

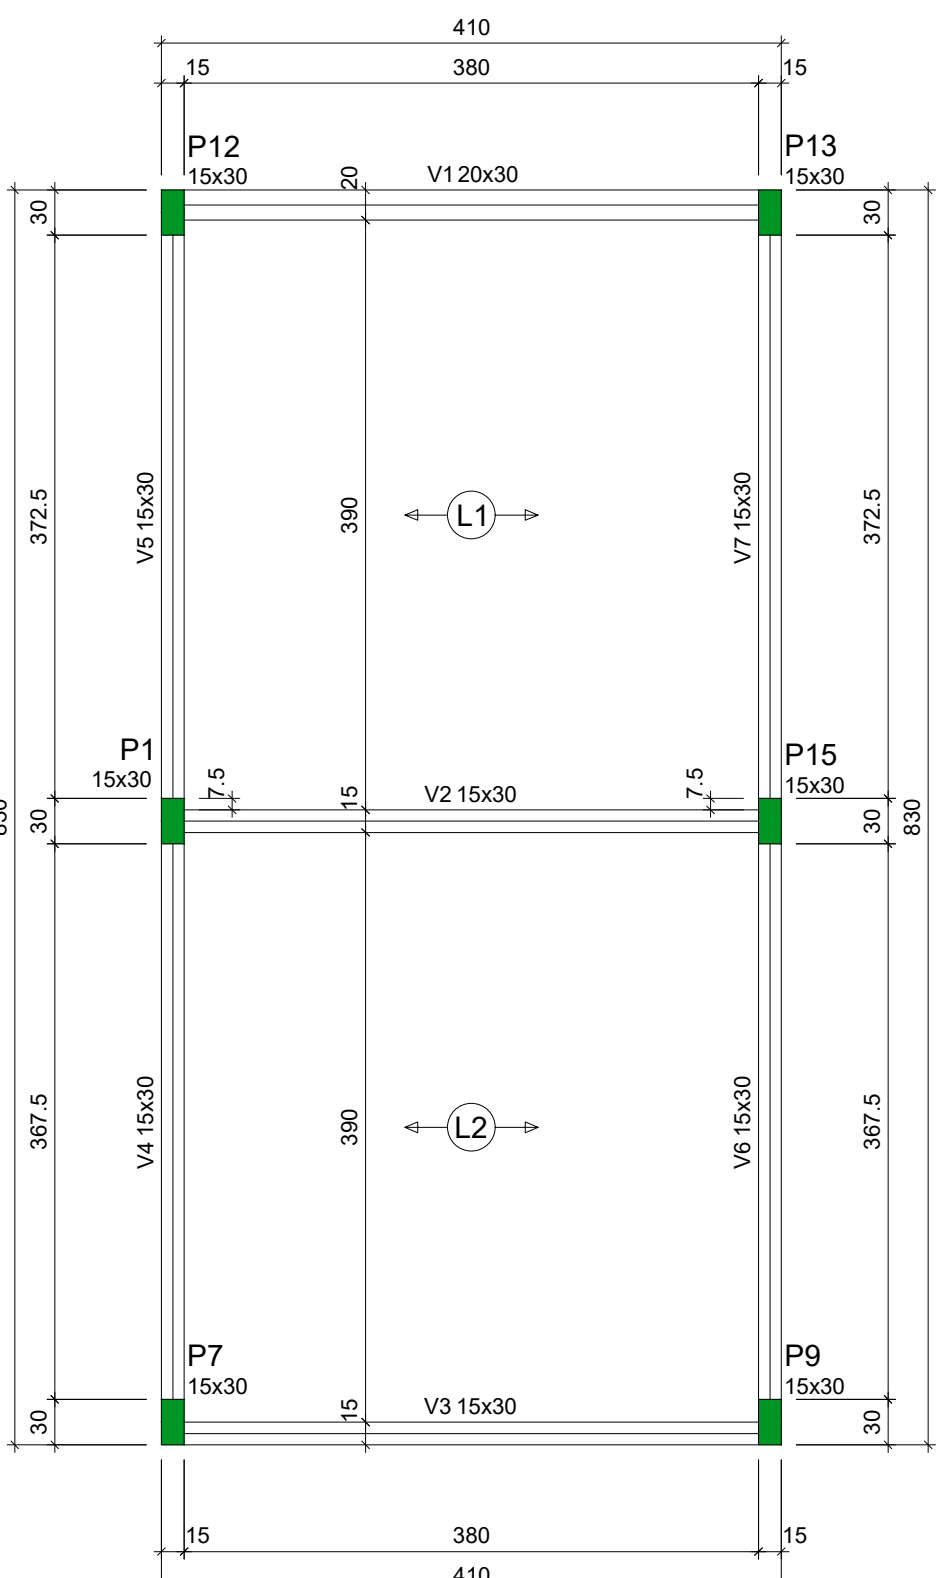

FORMA DO PAVIMENTO NÍVEL LAJE (NÍVEL 640)
Escala 1:50


Vigas			
Nome	Seção (cm)	Elevação (cm)	Nível (cm)
V1	20x30	0	640
V2	15x30	0	640
V3	15x30	0	640
V4	15x30	0	640
V5	15x30	0	640
V6	15x30	0	640
V7	15x30	0	640

Lajes						
Nome	Tipo	Altura (cm)	Dados Elevação (cm)	Nível (cm)	Peso próprio (kgf/m²)	Subcarga (kgf/m²)
L1	Treliçada 1D	18	0	640	198	182
L2	Treliçada 1D	18	0	640	183	182


Características dos materiais			
fck	Ecs		
250	241500		

Pilares			
Nome	Seção (cm)	Elevação (cm)	Nível (cm)
P1	15x30	0	640
P2	15x30	0	640
P3	15x30	0	640
P4	15x30	0	640
P5	15x30	0	640
P6	15x30	0	640
P7	15x30	0	640
P8	15x30	0	640
P9	15x30	0	640
P10	15x30	0	640
P11	15x30	0	640
P12	15x30	0	640
P13	15x30	0	640
P14	15x30	0	640
P15	15x30	0	640


Legenda dos pilares	
	Pilar que morre
Legenda das vigas e paredes	
	Viga

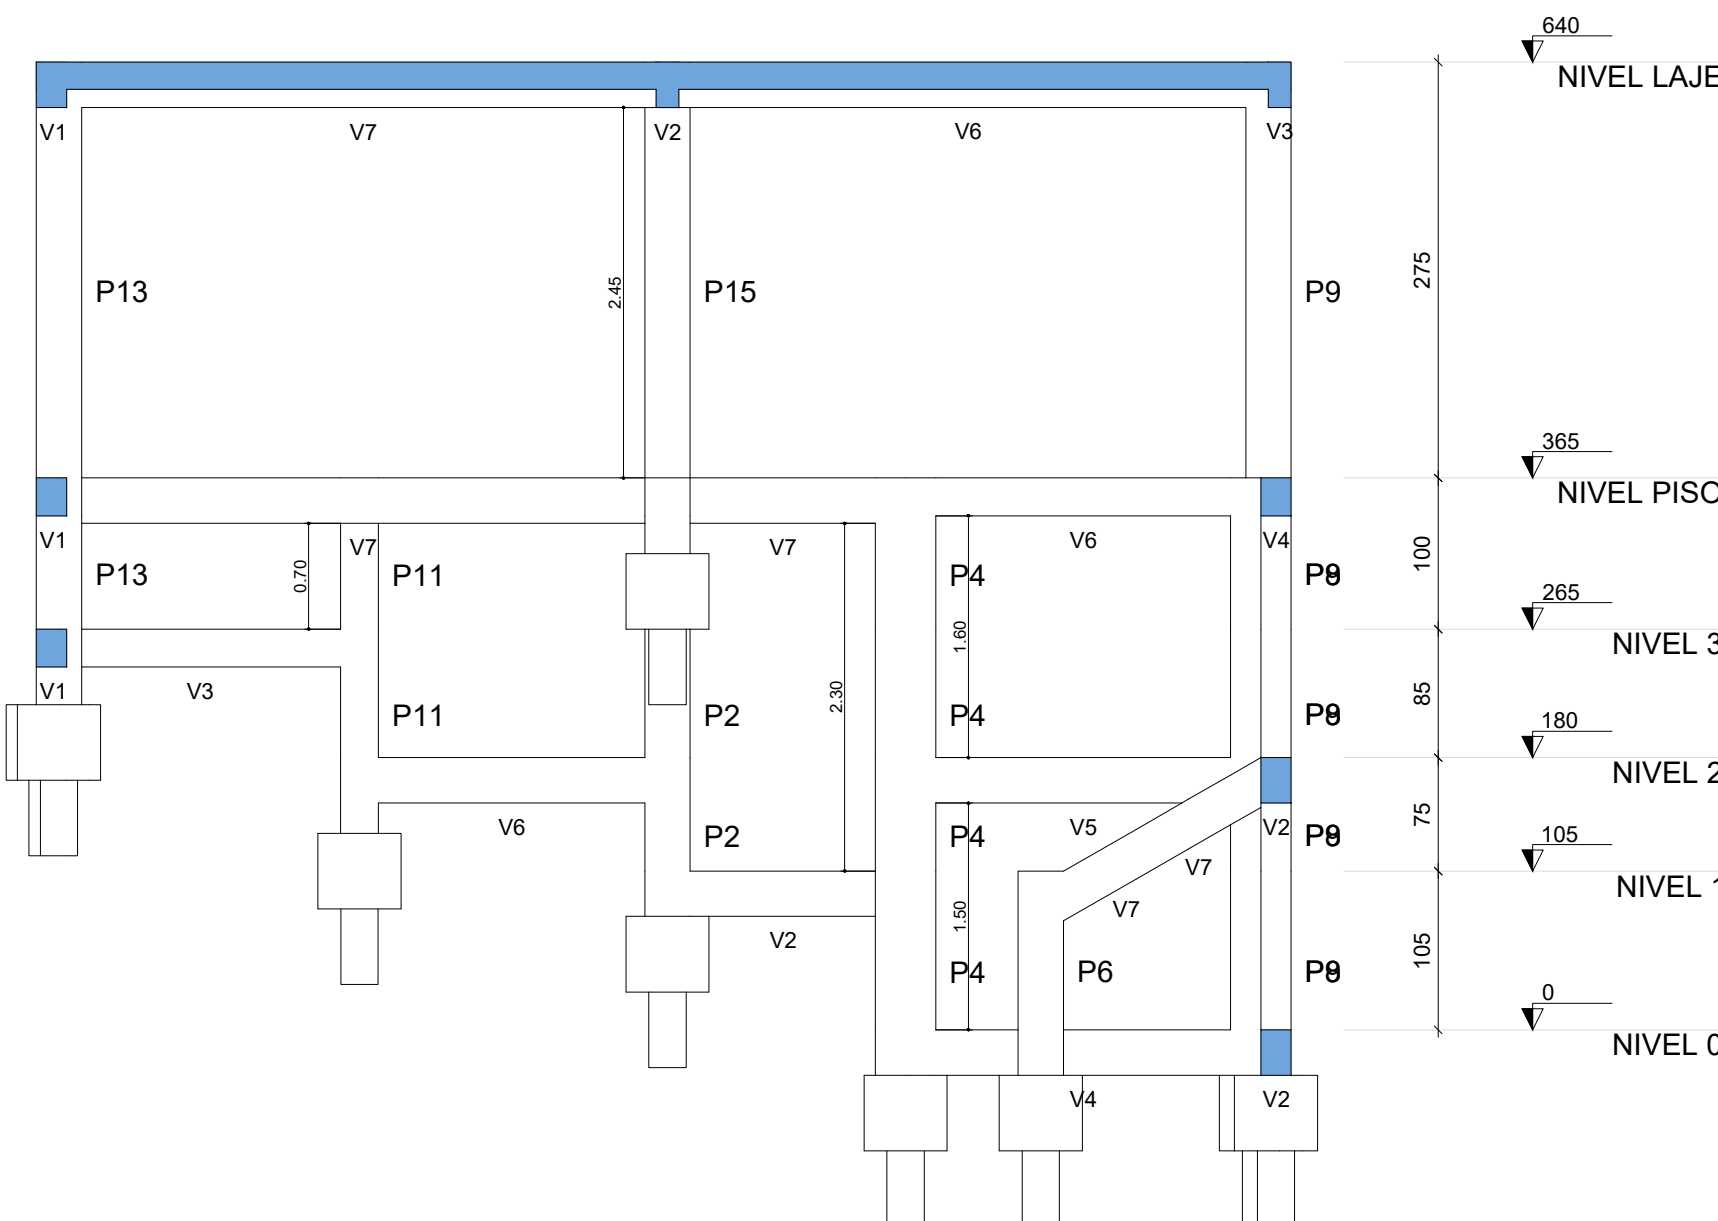








CORTE A-A
Escala 1:50

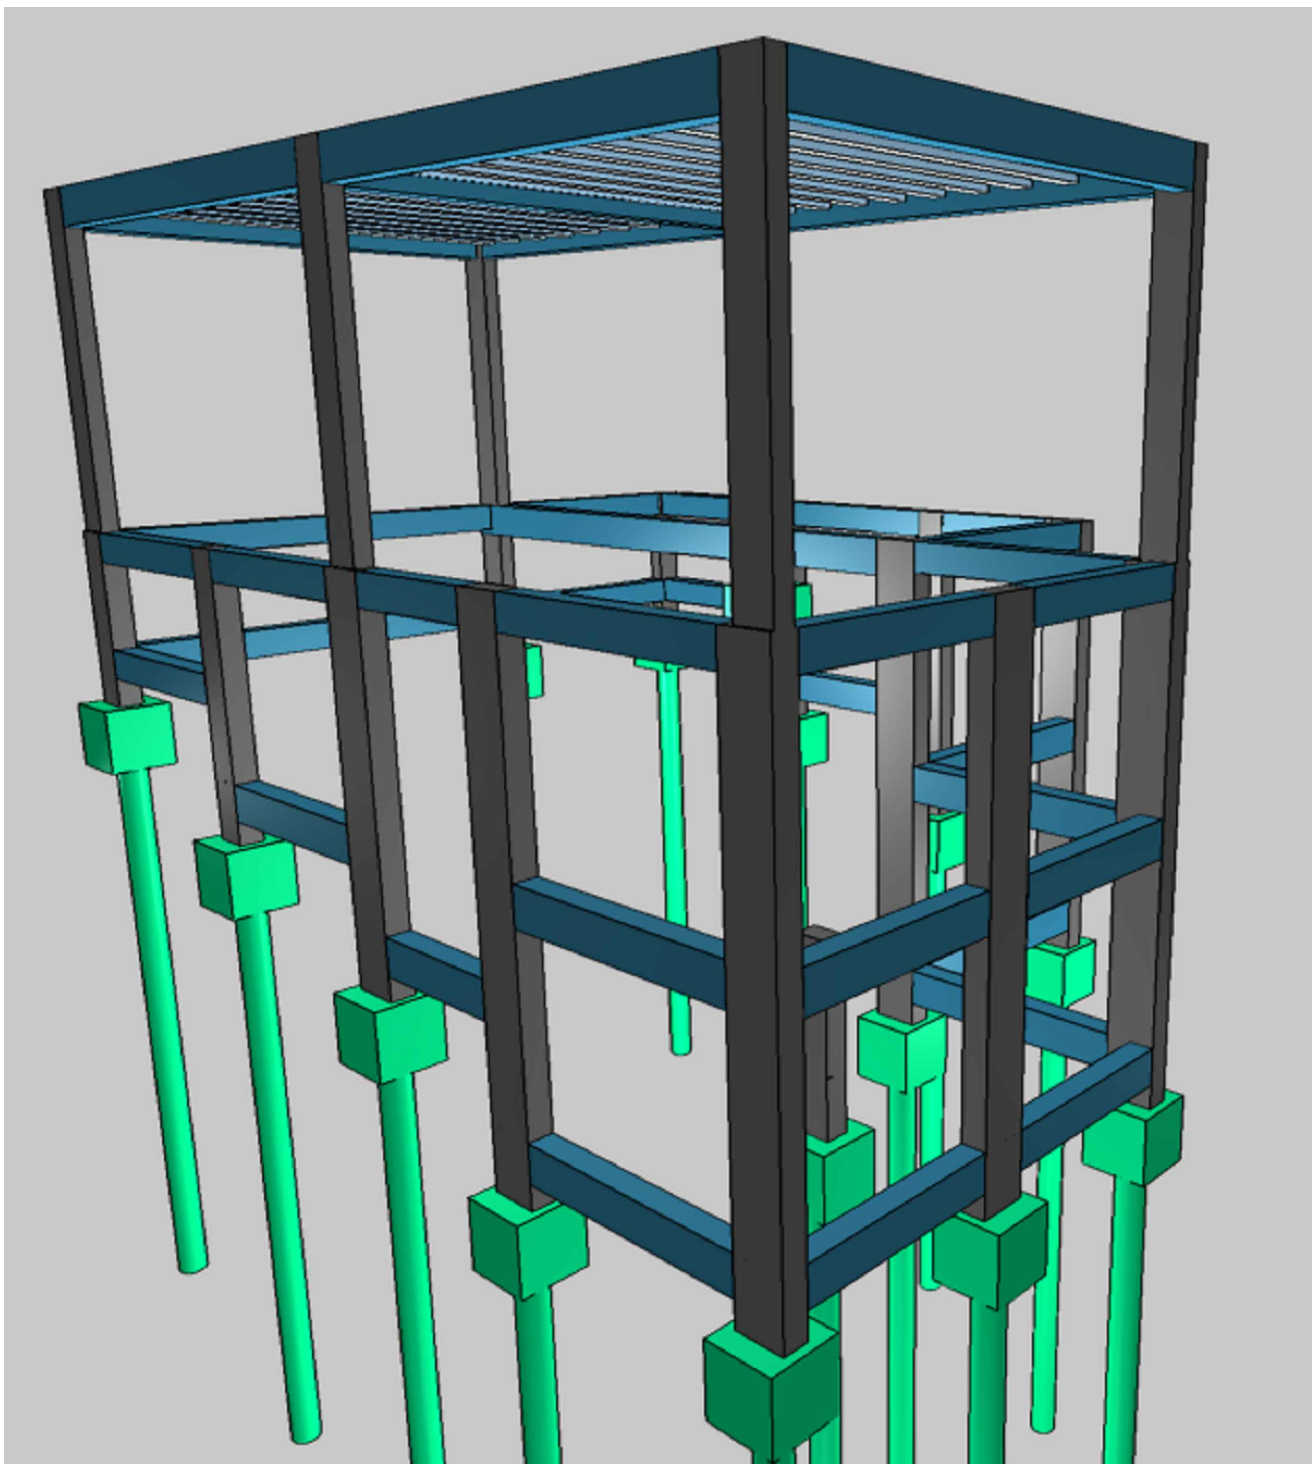

PERSPECTIVA
Sem Escala

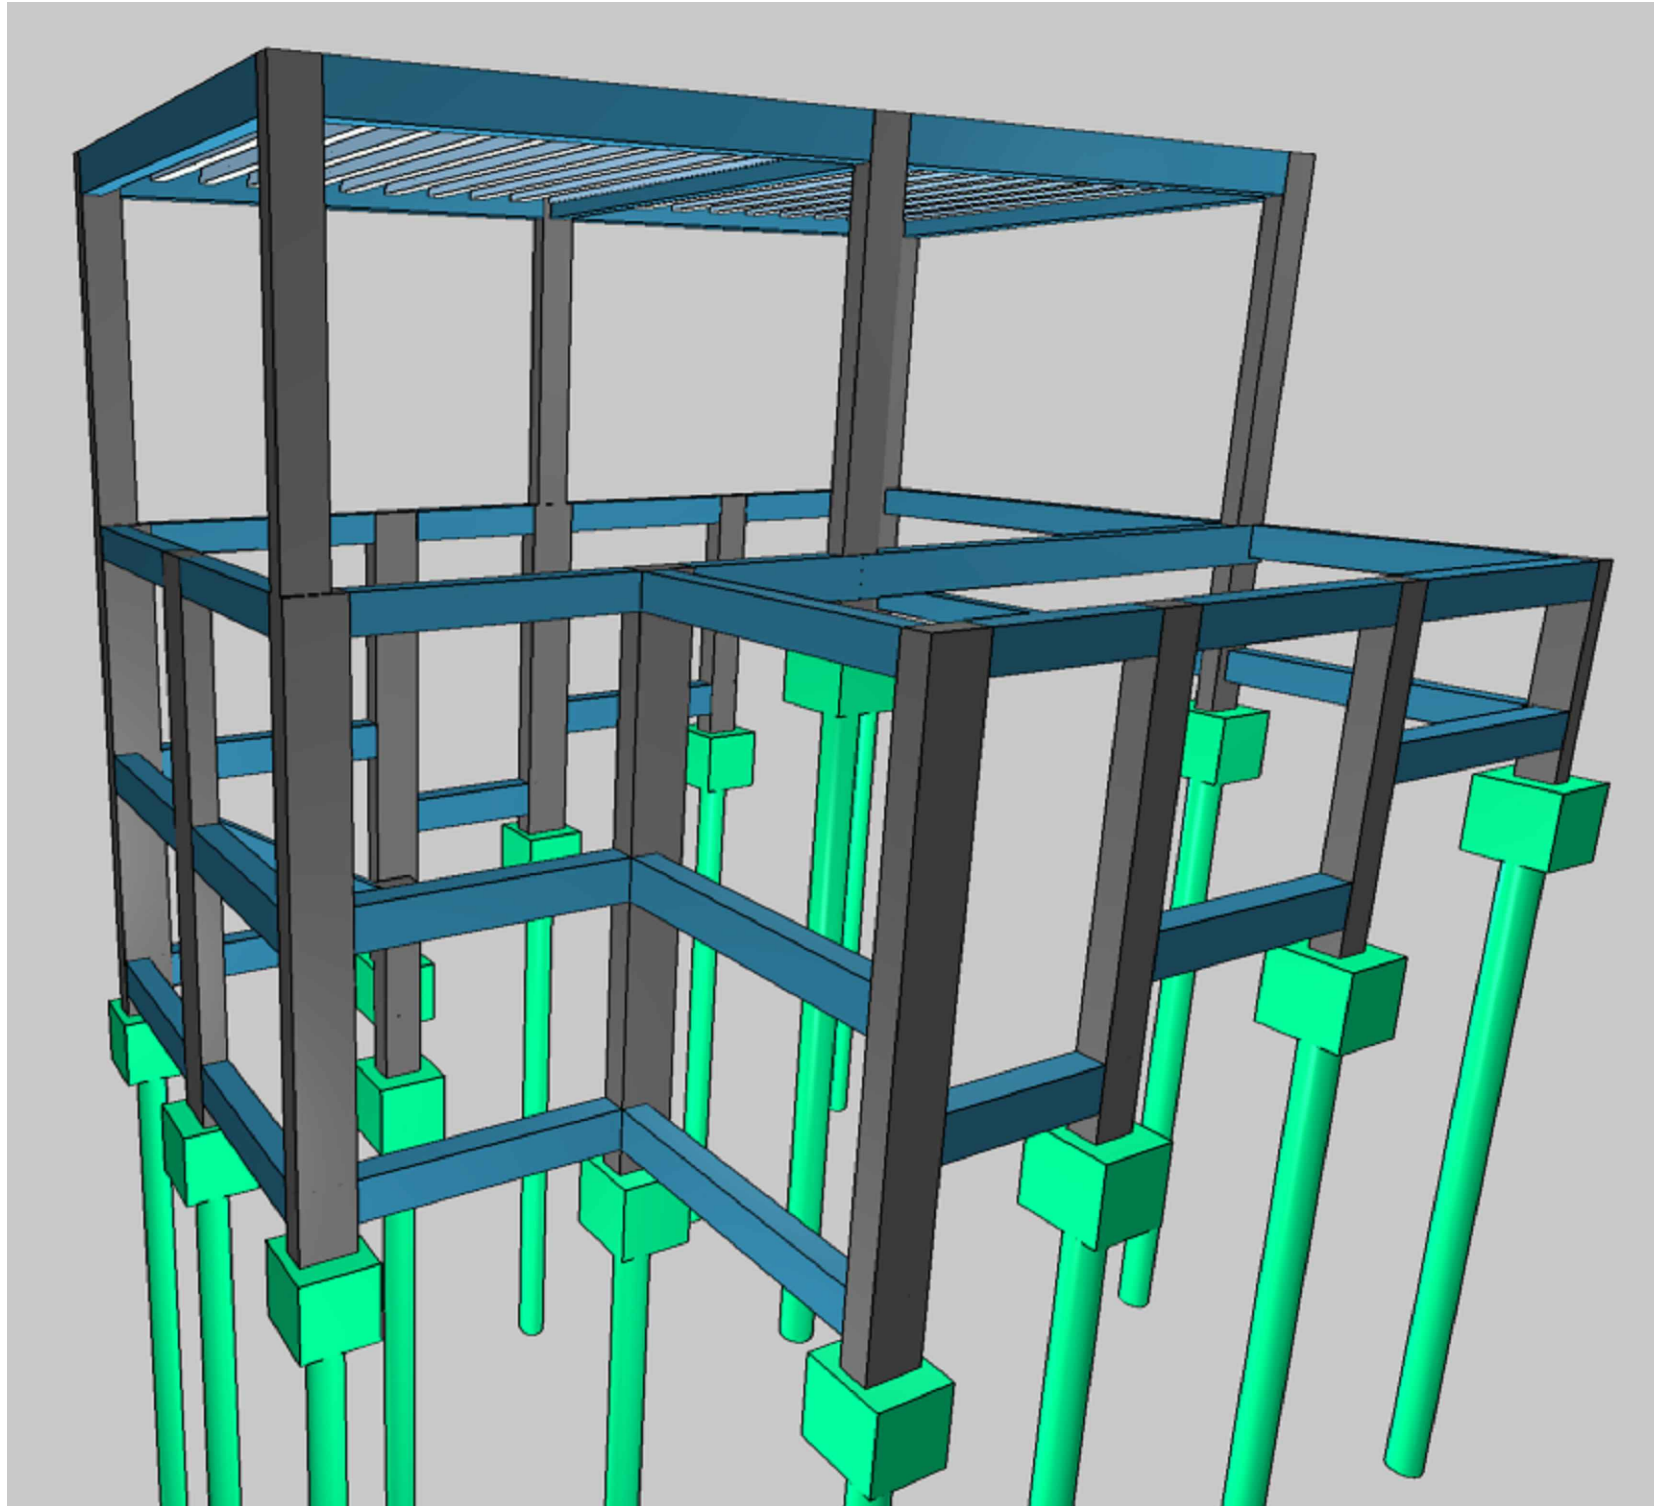

PERSPECTIVA
Sem Escala

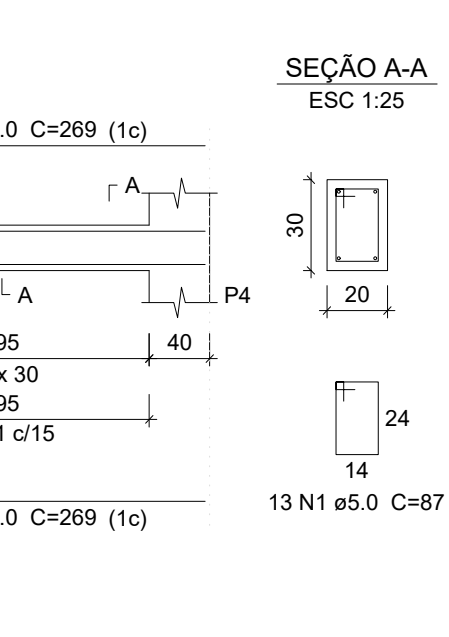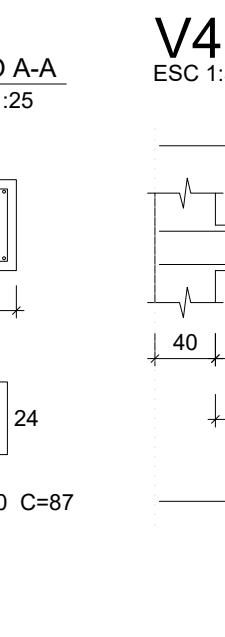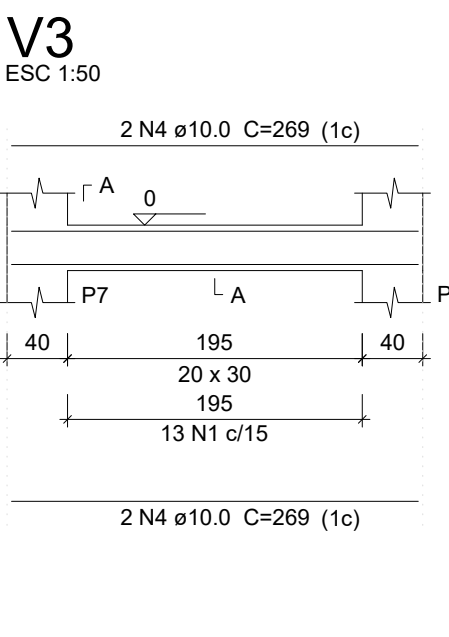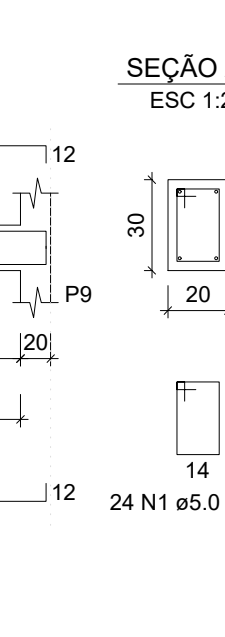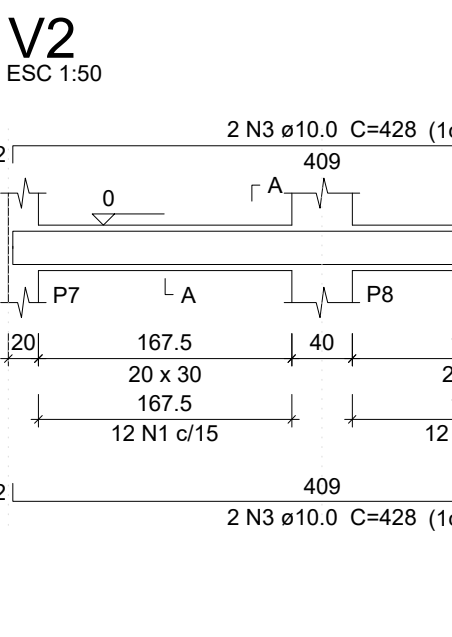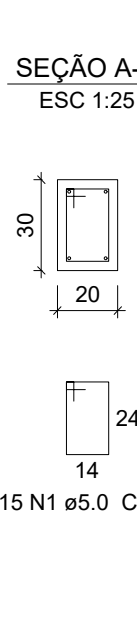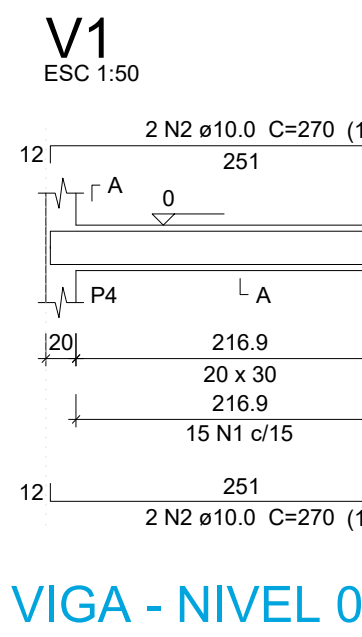





Relação do aço

ACO	N	DIAM (mm)	QUANT	C.UNIT (cm)	C.TOTAL (cm)
CA50	1	5.0	65	87	5655
CA50	2	10.0	4	270	1080
CA50	3	10.0	4	428	1712
CA50	4	10.0	8	269	2152

Resumo do aço

ACO	DIAM (mm)	C.TOTAL (m)	PESO + 10 % (kg)
CA50	10.0	49.5	33.5
CA60	5.0	56.6	9.6
PESO TOTAL (kg)			
CA50		33.5	
CA60		9.6	

Volume de concreto (C-25) = 0.57 m³
Área de forma = 7.53 m²

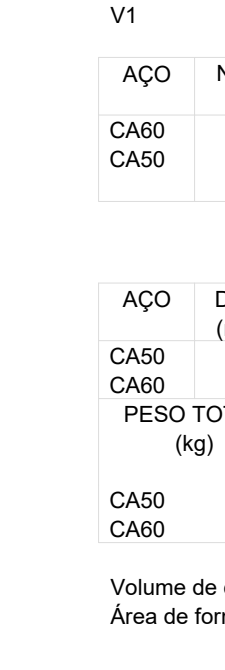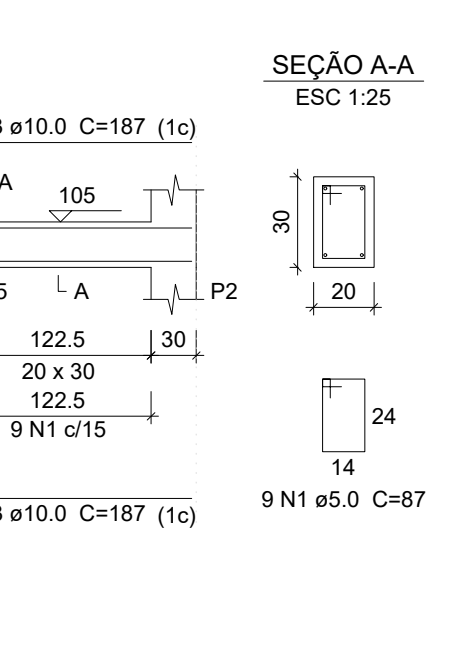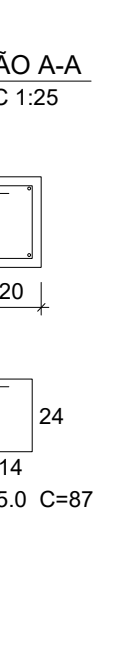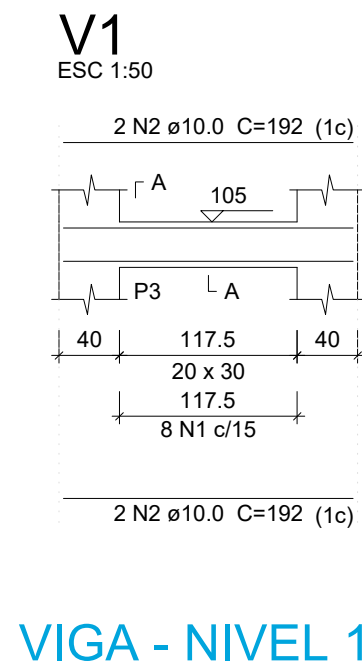













Relação do aço

ACO	N	DIAM (mm)	QUANT	C.UNIT (cm)	C.TOTAL (cm)
CA50	1	5.0	17	87	1479
CA50	2	10.0	4	192	768
CA50	3	10.0	4	187	748

Resumo do aço

ACO	DIAM (mm)	C.TOTAL (m)	PESO + 10 % (kg)
CA50	10.0	15.2	10.3
CA60	5.0	14.8	2.5
PESO TOTAL (kg)			
CA50		10.3	
CA60		2.5	

Volume de concreto (C-25) = 0.14 m³
Área de forma = 1.92 m²

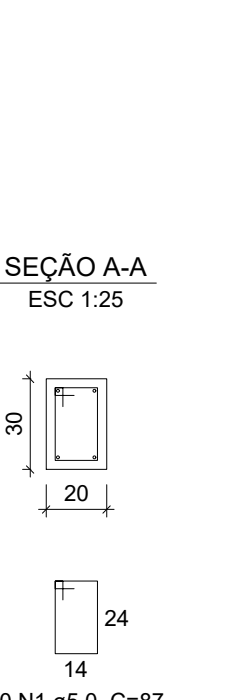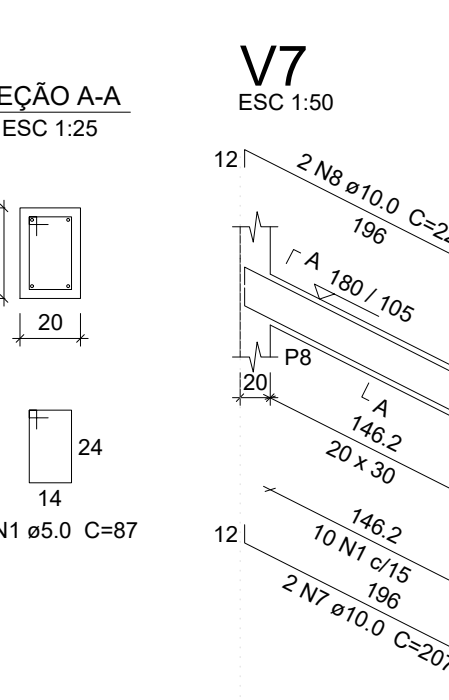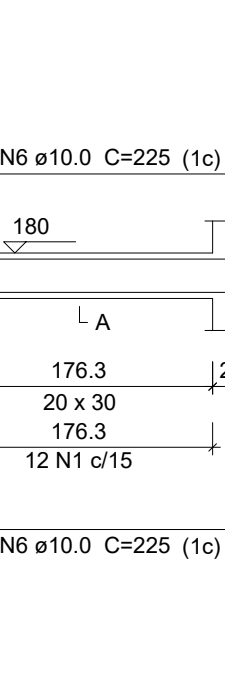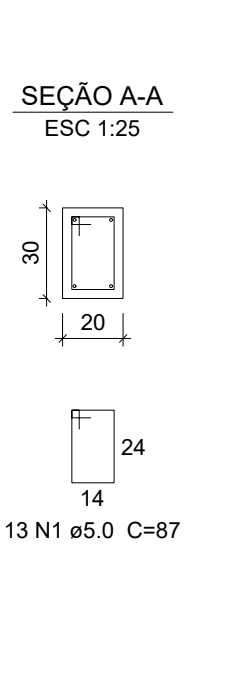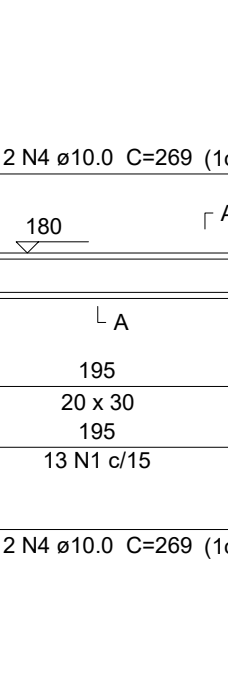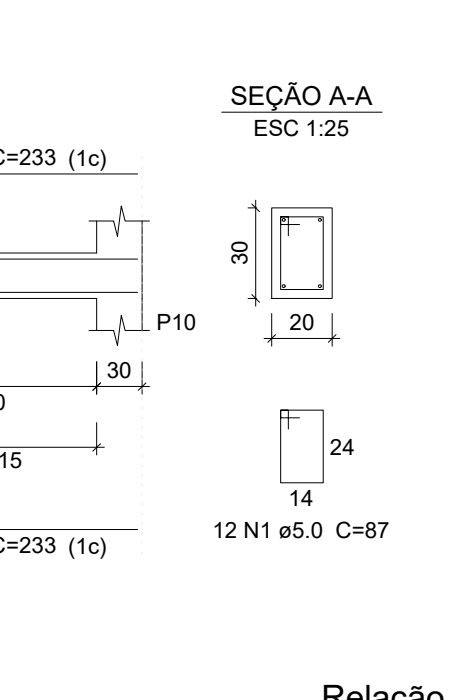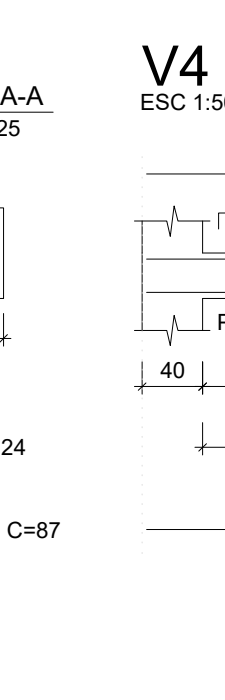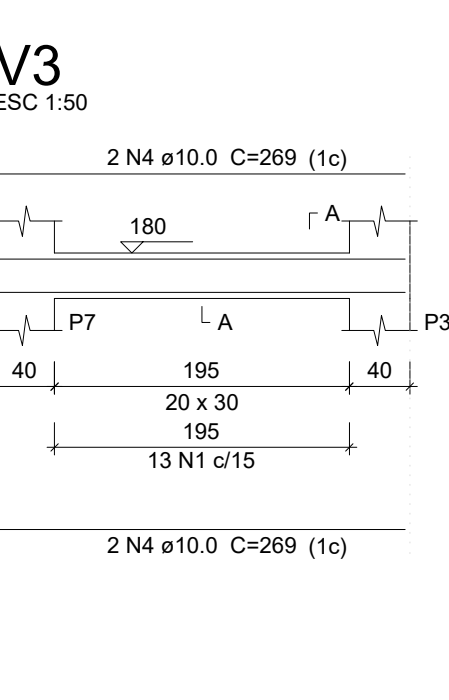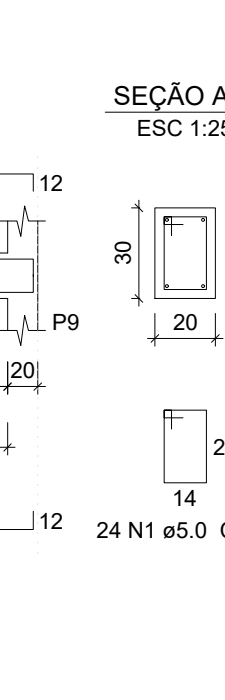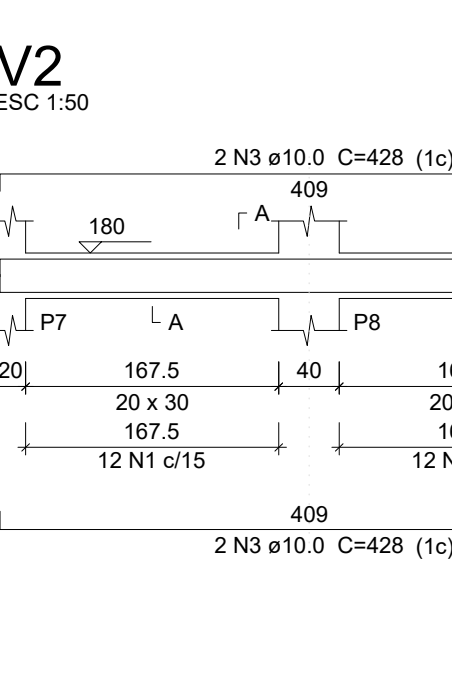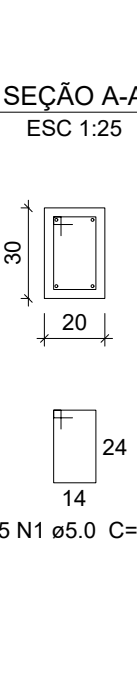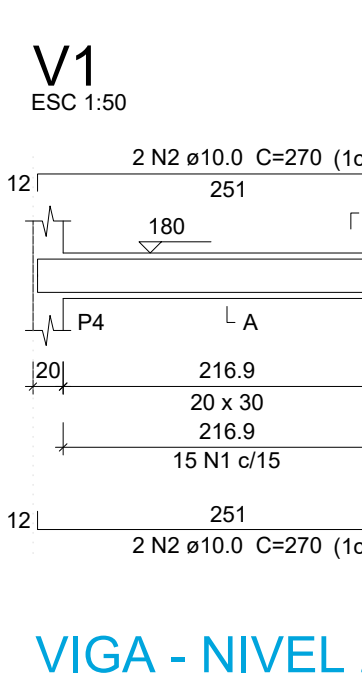









Relação do aço

ACO	N	DIAM (mm)	QUANT	C.UNIT (cm)	C.TOTAL (cm)
CA60	1	5.0	99	87	8613
CA50	2	10.0	4	270	1080
CA50	3	10.0	4	428	1712
CA50	4	10.0	8	269	2152
CA50	5	10.0	4	233	892
CA50	6	10.0	4	225	900
CA50	7	10.0	2	207	414
CA50	8	10.0	2	224	448

Resumo do aço

ACO	DIAM (mm)	C.TOTAL (m)	PESO + 10 % (kg)
CA50	10.0	78.4	51.8
CA60	5.0	86.2	14.8
PESO TOTAL (kg)			
CA50		51.8	
CA60		14.8	

Volume de concreto (C-25) = 0.86 m³
Área de forma = 11.5 m²

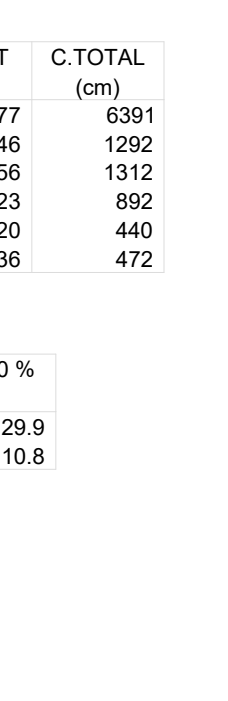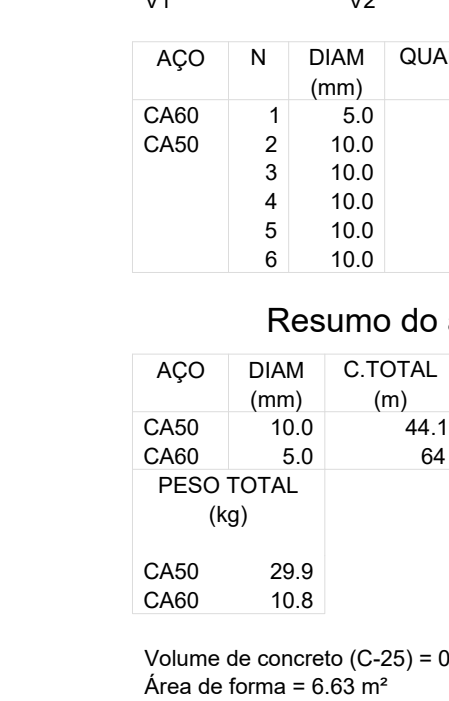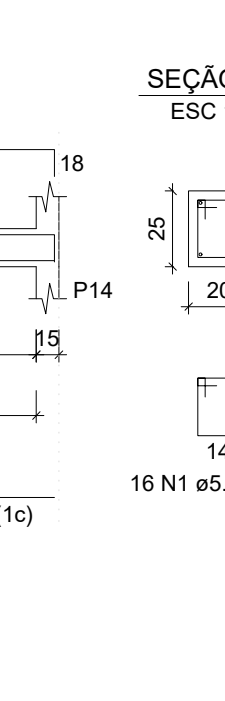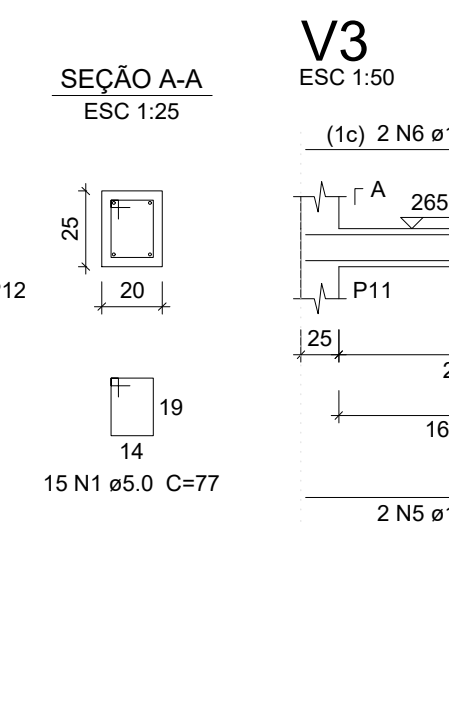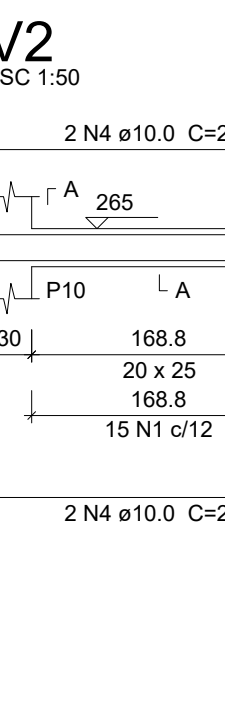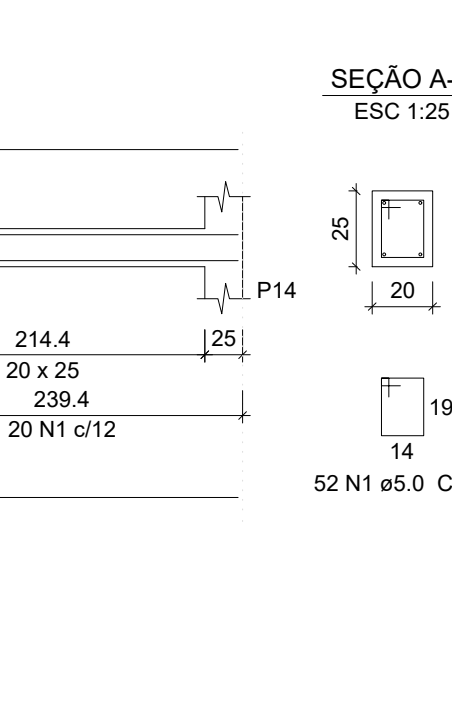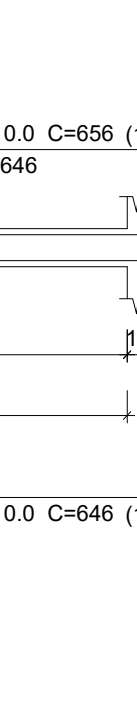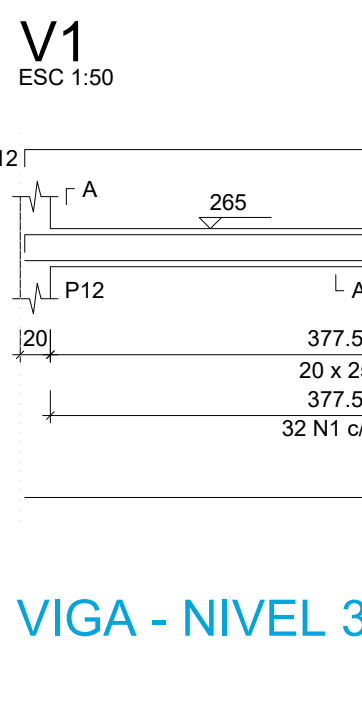













Relação do aço

ACO	N	DIAM (mm)	QUANT	C.UNIT (cm)	C.TOTAL (cm)
CA60	1	5.0	83	77	6391
CA60	2	10.0	2	646	1292
CA50	3	10.0	2	656	1312
CA50	4	10.0	4	223	892
CA50	5	10.0	2	220	440
CA50	6	10.0	2	236	472

Resumo do aço

ACO	DIAM (mm)	C.TOTAL (m)	PESO + 10 % (kg)
CA50	10.0	44.1	29.9
CA60	5.0	64	10.8
PESO TOTAL (kg)			
CA50		29.9	
CA60		10.8	

Volume de concreto (C-25) = 0.47 m³
Área de forma = 6.63 m²

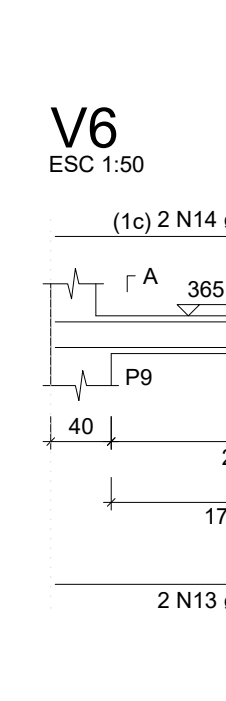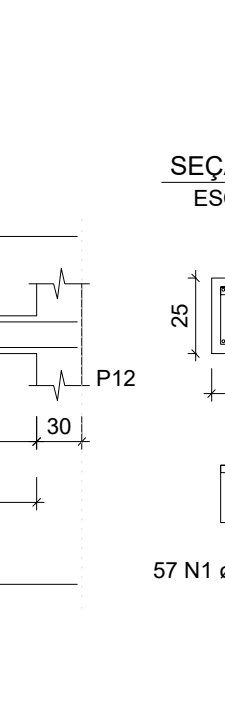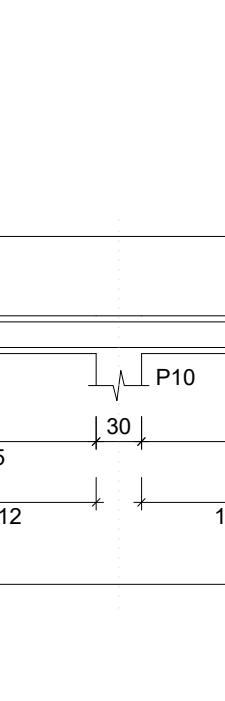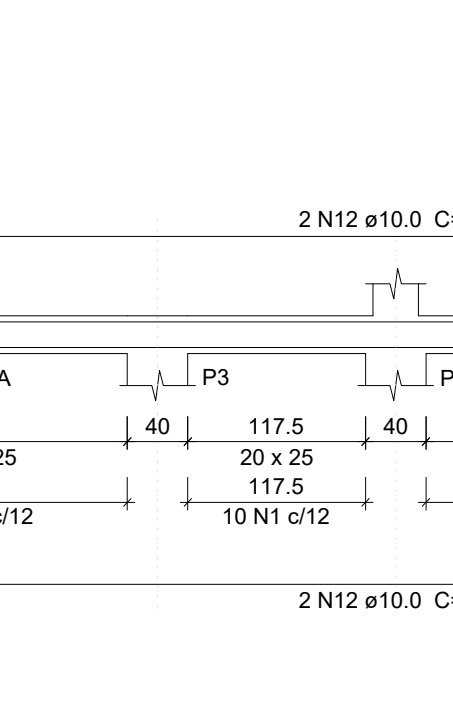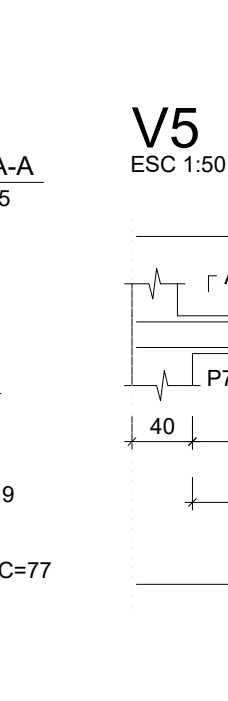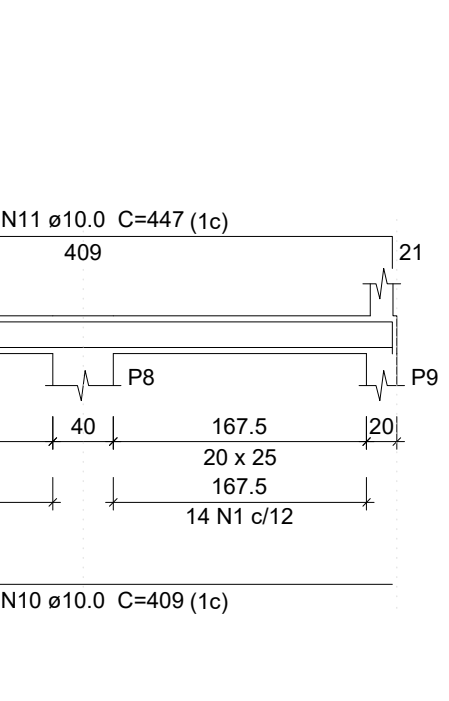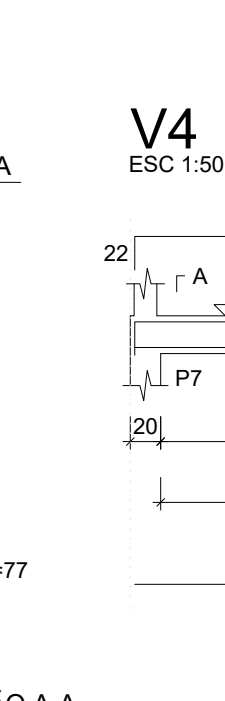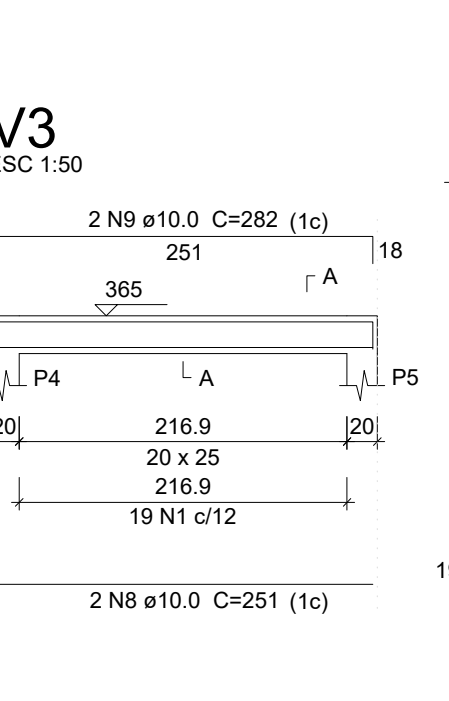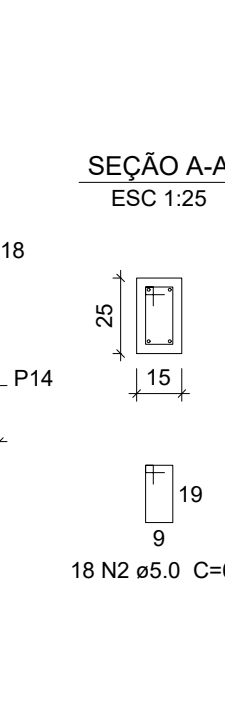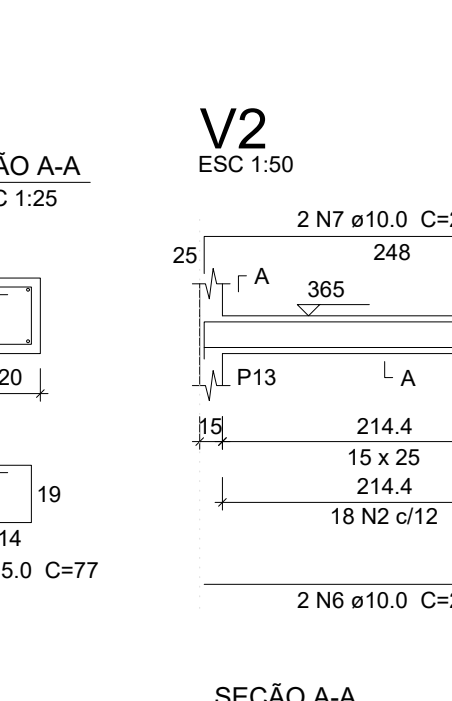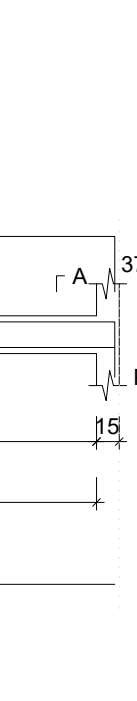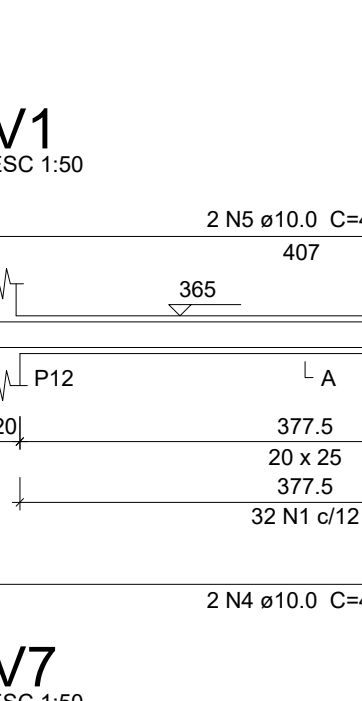







Relação do aço

ACO	N	DIAM (mm)	QUANT	C.UNIT (cm)	C.TOTAL (cm)
CA60	1	5.0	195	77	15015
CA60	2	5.0	18	67	1206
CA50	3	5.0	38	87	3306
CA50	4	10.0	2	407	814
CA50	5	10.0	2	475	950
CA50	6	10.0	2	248	496
CA50	7	10.0	2	286	572
CA50	8	10.0	2	251	502
CA50	9	10.0	2	282	564
CA50	10	10.0	2	409	819
CA50	11	10.0	2	447	894
CA50	12	10.0	4	824	3296
CA50	13	10.0	2	288	576
CA50	14	10.0	2	285	570
CA50	15	10.0	4	589	2356
CA50	16	10.0	2	618	1236
CA50	17	10.0	2	620	1240

Resumo do aço

ACO	DIAM (mm)	C.TOTAL (m)	PESO + 10 % (kg)
CA50	10.0	148.5	100.7
CA60	5.0	195.3	33.1
PESO TOTAL (kg)			
CA50		100.7	
CA60		33.1	

Volume de concreto (C-25) = 1.54 m³
Área de forma = 21.65 m²

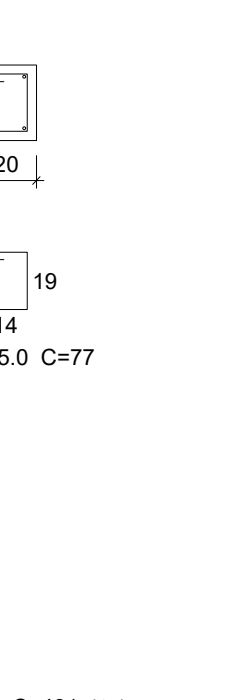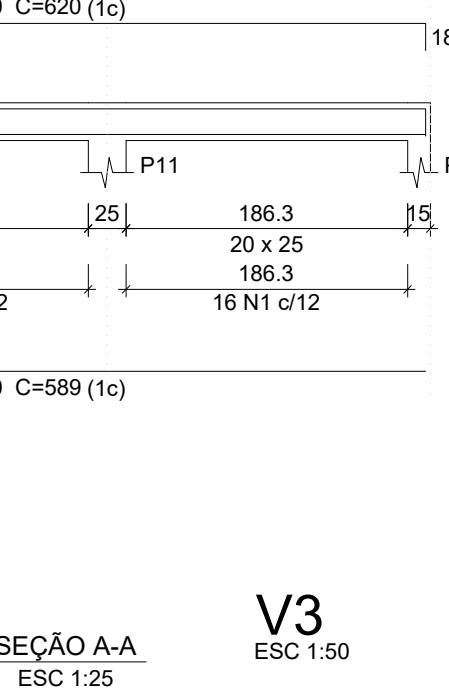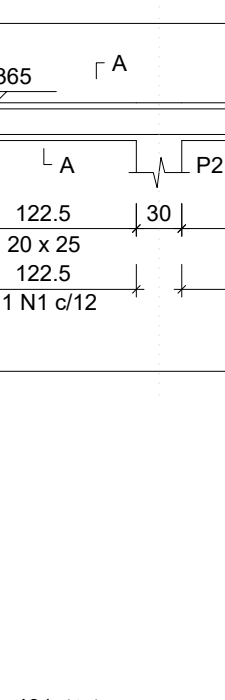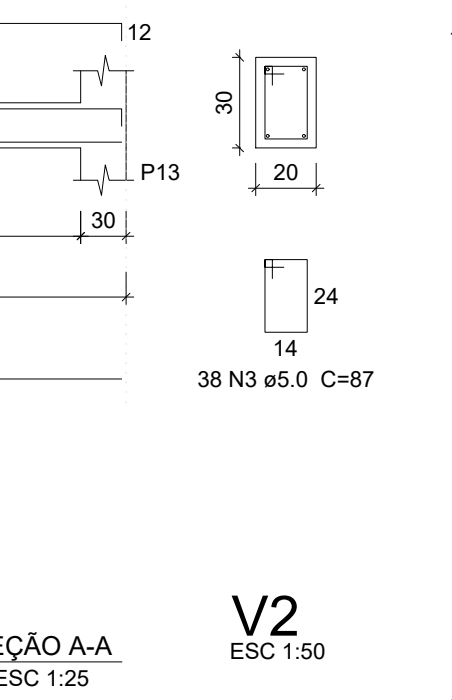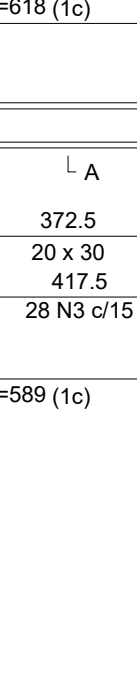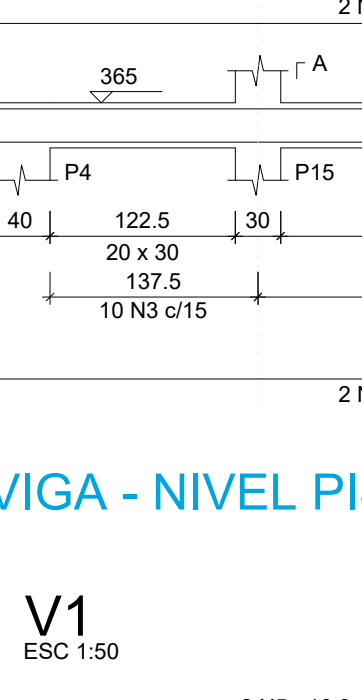












Relação do aço

ACO	N	DIAM (mm)	QUANT	C.UNIT (cm)	C.TOTAL (cm)
CA60	1	5.0	26	87	2282
CA60	2	5.0	152	77	11704
CA50	3	6.3	2	82	164
CA50	4	10.0	6	423	2538
CA50	5	10.0	2	443	886
CA50	6	10.0	4	431	1724
CA50	7	10.0	4	422	1688
CA50	8	10.0	4	427	1708
CA50	9	12.5	2	487	974
CA50	10	12.5	4	498	1992
CA50	11	12.5	2	488	976

Resumo do aço

ACO	DIAM (mm)	C.TOTAL (m)	PESO + 10 % (kg)
CA50	6.3	7	0.4
CA50	10.0	85.5	57.9
CA50	12.5	39.5	41.8
CA60	5.0	139.7	23.7
PESO TOTAL (kg)			
CA50		100.2	
CA60		23.7	

Volume de concreto (C-25) = 1.24 m³
Área de forma = 14.44 m²

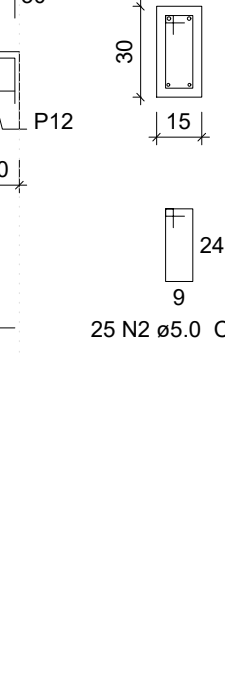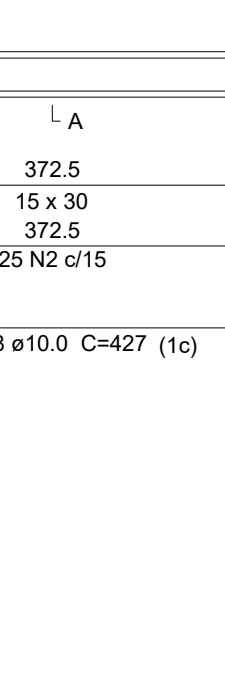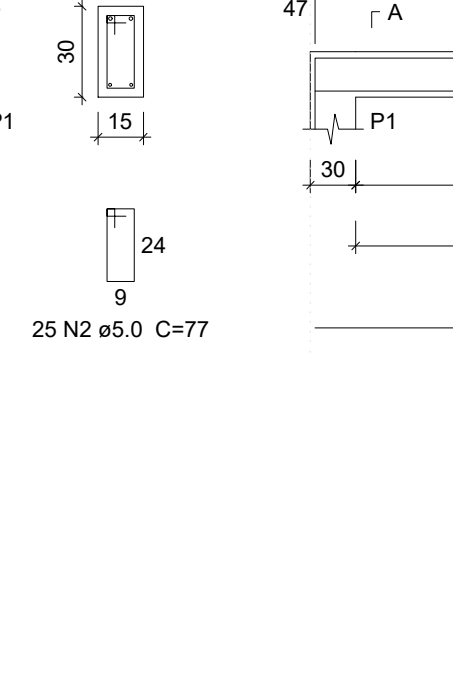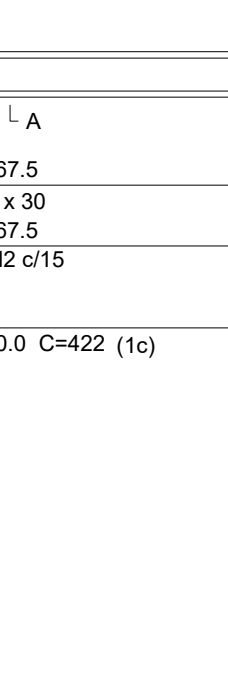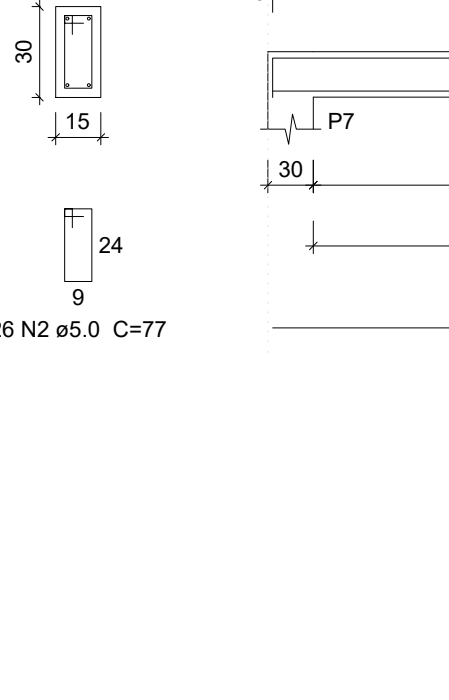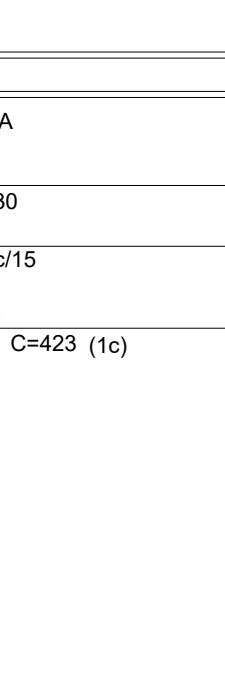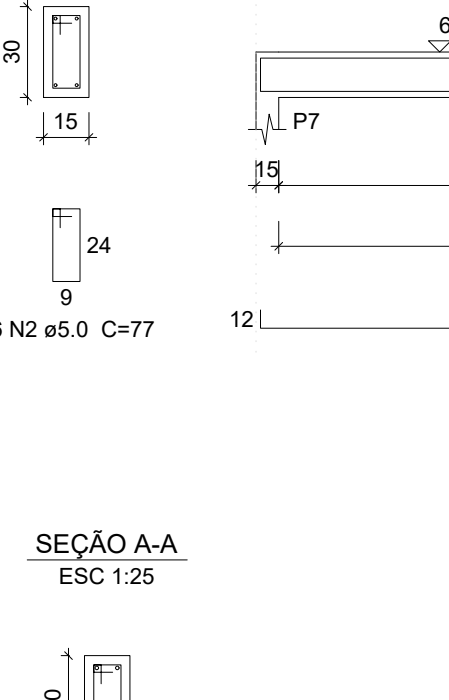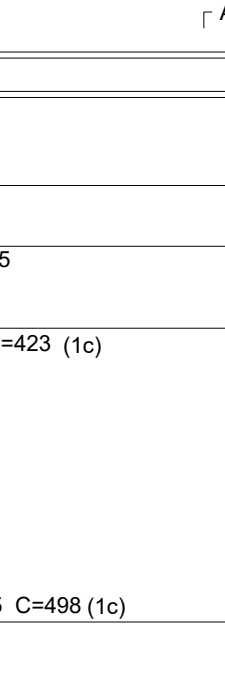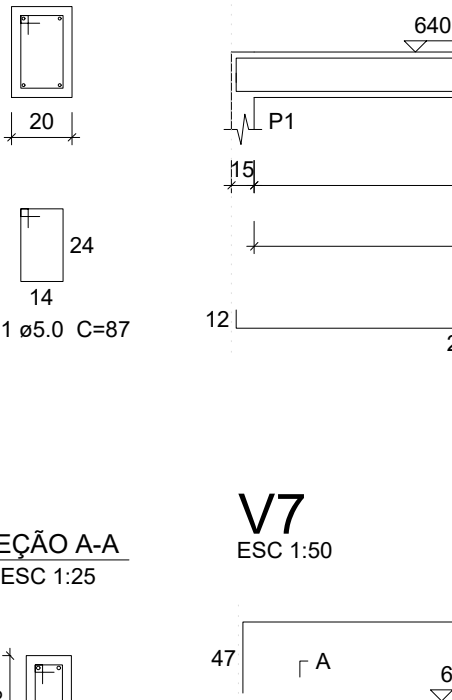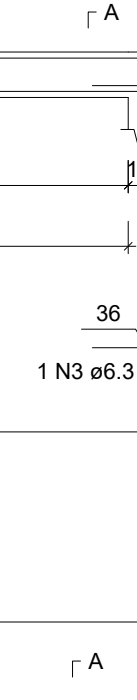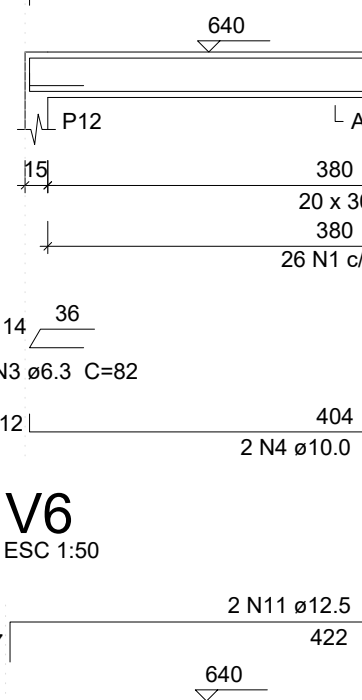

Relação do aço

ACO	N	DIAM (mm)	QUANT	C.UNIT (cm)	C.TOTAL (cm)
CA60	1	5.0	26	87	2282
CA60	2	5.0	152	77	11704
CA50	3	6.3	2	82	164
CA50	4	10.0	6	423	2538
CA50	5	10.0	2	443	886
CA50	6	10.0	4	431	1724
CA50	7	10.0	4	422	1688
CA50	8	10.0	4	427	1708
CA50	9	12.5	2	487	974
CA50	10	12.5	4	498	1992
CA50	11	12.5	2	488	976




Resumo do aço

ACO	DIAM (mm)	C.TOTAL (m)	PESO + 10 % (kg)
CA50	6.3	7	0.4
CA50	10.0	85.5	57.9
CA50	12.5	39.5	41.8
CA60	5.0	139.7	23.7
PESO TOTAL (kg)			
CA50		100.2	
CA60		23.7	

Volume de concreto (C-25) = 1.24 m³
Área de forma = 14.44 m²

VIGA - NIVEL LAJE

NOTAS	R E V I S Ã O					DESENHOS DE REFERÊNCIA		EXECUTADO POR			FOLHA INDECADADA	PROJETO ESTRUTURAL		
	No	DESCRIÇÃO	DATA	DES.	VERIF.	APROV.	DESCRIÇÃO	DATA	NÚMERO	DATA		ARQUIVO:	DES. No	

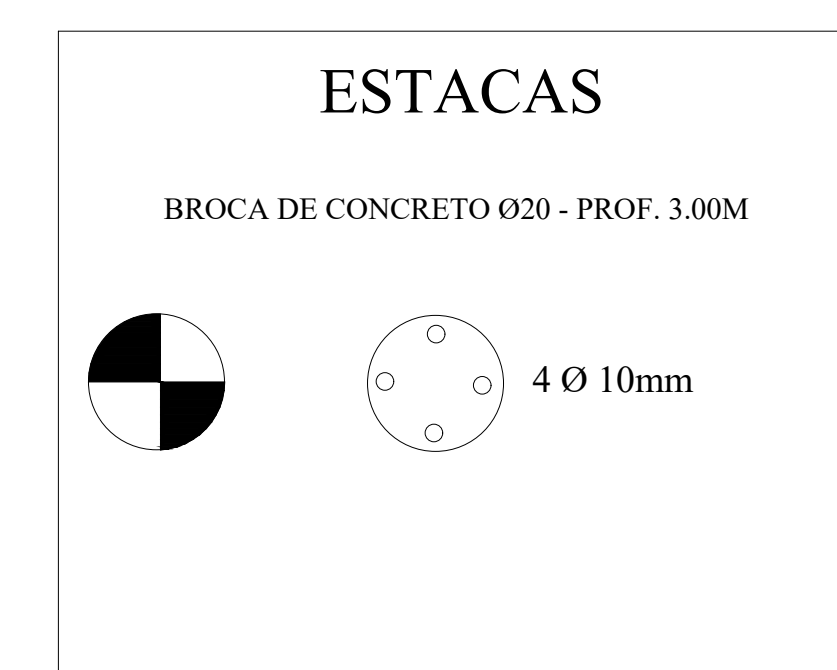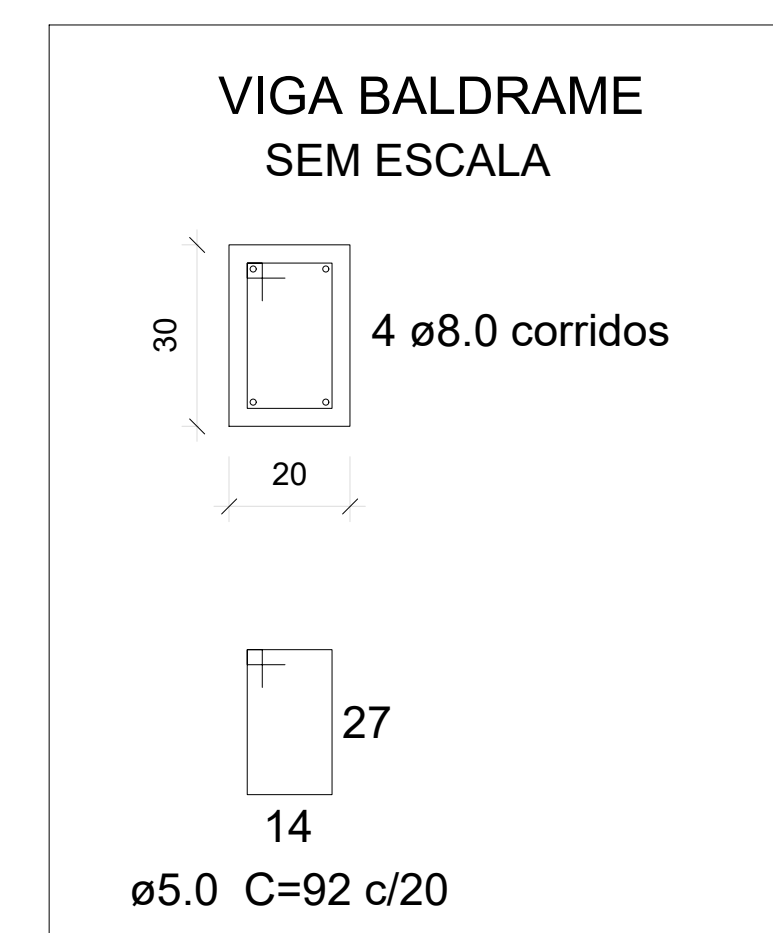
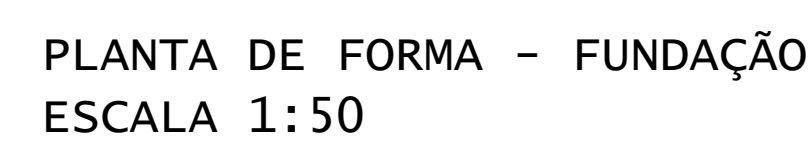


NOTAS	REVISÃO						DESENHOS DE REFERÊNCIA		EXECUTADO POR		CODIGO INDICADA	PROJETO ESTRUTURAL		
	No	DESCRIÇÃO	DATA	DES.	VERB.	APROV.	DESCRIÇÃO	DATA	NÚMERO	REFORMA DA ARQUIBANCADE E BANHEIRO DO ESTÁDIO MUNICIPAL-ETAPA 1				
										LOCAL: RUA ANCHIETA S/Nº - CENTRO - PIRATINGA/SP				
										PROPRIETARIO: PREFEITURA MUNICIPAL DE PIRATINGA				
										DATA		ARQUIVO:	DES. No	
										23/07/2025		MURO DE DIVISA	FOLHA-05-05	
 PREFEITURA MUNICIPAL DE PIRATINGA PRAÇA Dr. MÁRIO RIBEIRO DA SILVA Nº 14 FONES FAX (14) 32659530 CEP 17490-000-CNPJ 46.137.451/0001-76 OTAVIO CABRAL Assinado de forma digital por OTAVIO CABRAL DA SILVA em 2025.08.07 Data: 2025.08.07 12:10:13 -02'00' RESPONSÁVEL TÉCNICO OTAVIO CABRAL DA SILVA CRAZSP-380069817														



ISOMÉTRICA
ESCALA 1:25

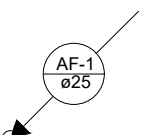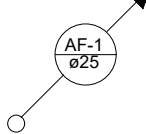


AM	LEGENDA
	INDICAÇÃO DE COLUNA DE AGUA FRIA
Ch	CHUVEIRO
Lv	LAVATÓRIO
Rg	REGISTRO DE GAVETA
Rp	REGISTRO DE PRESSÃO
Vs	VASO SANITÁRIO
Tq	TANQUE
	TUBULAÇÃO QUE DESCE
	TUBULAÇÃO QUE SOBE
	REGISTRO DE GAVETA
	REGISTRO DE PRESSÃO
	PONTO DE ÁGUA
	VALVULA DE DESCARGA





DETALHE 1
ESCALA 1:25

LEGENDA	
	SENTIDO DO TUBO
	COLUNA DE VENTILAÇÃO QUE SOBE
$\varnothing 50$	DIÂMETRO DOS TUBOS
	LAVATÓRIO
	VASO SANITÁRIO
	CAIXA SIFONADA COM GRELHA 150x150x5
	CAIXA DE GORDURA
	CAIXA DE INSPEÇÃO

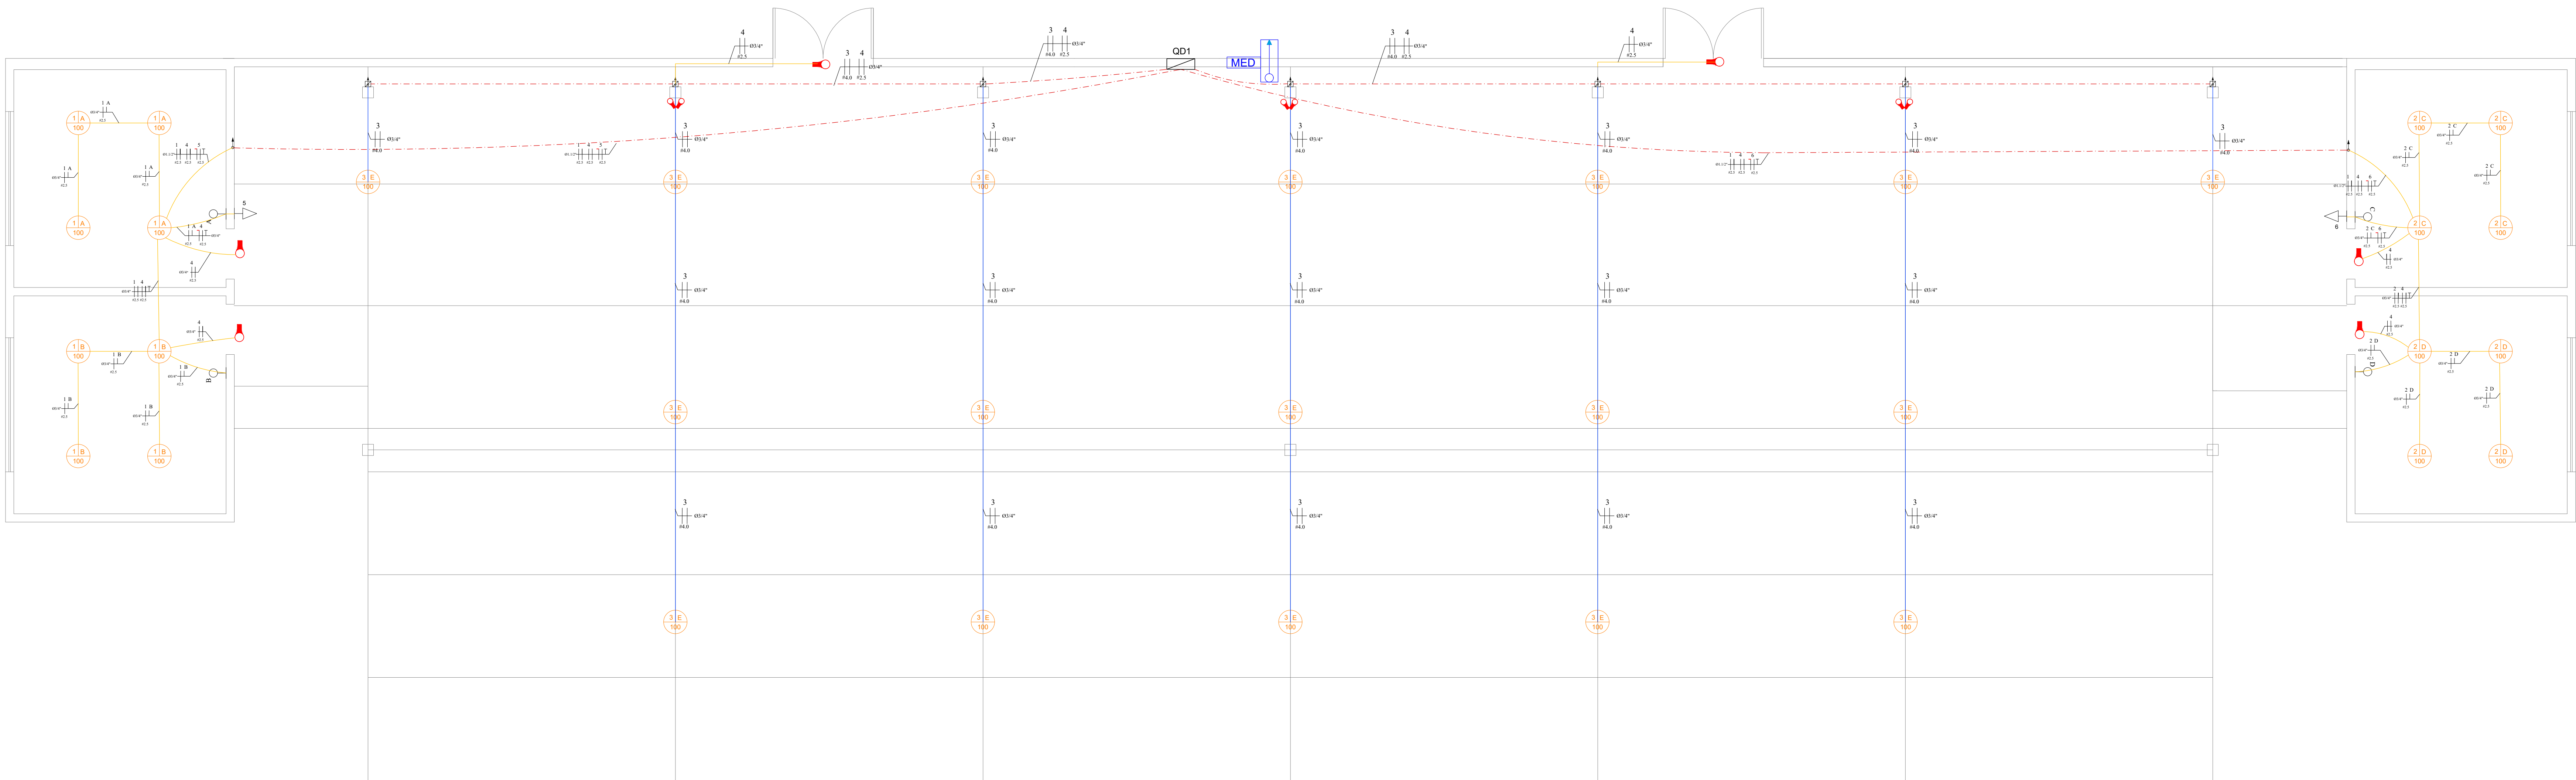

PLANTA BAIXA - INSTALAÇÃO ELÉTRICA DE BAIXA TENSÃO
Escala 1:50

Quadro de Cargas (QD1)												
Circuito	Descrição	Tensão (V)	Iluminação (W)					Pot. total (W)	Fases	Pot. - R (W)	Pot. - S (W)	Pot. - T (W)
			100	500	100	600	1620	2200				
1	Iluminação	220 V	8					800	R+S	400	400	
2	Iluminação	220 V	8					800	R+T	400		400
3	Iluminação	220 V	17					1700	S+T		850	850
4	Iluminação de Emergência	220 V	9					900	R+S	450	450	
5	Tomadas	127 V			1			100	R	100		
6	Tomadas	127 V			1			100	S		100	
7	Reserva	127 V						1500	S		1500	
8	Reserva	127 V						1500	T			1500
TOTAL			42		2			7400		1350	3300	2750

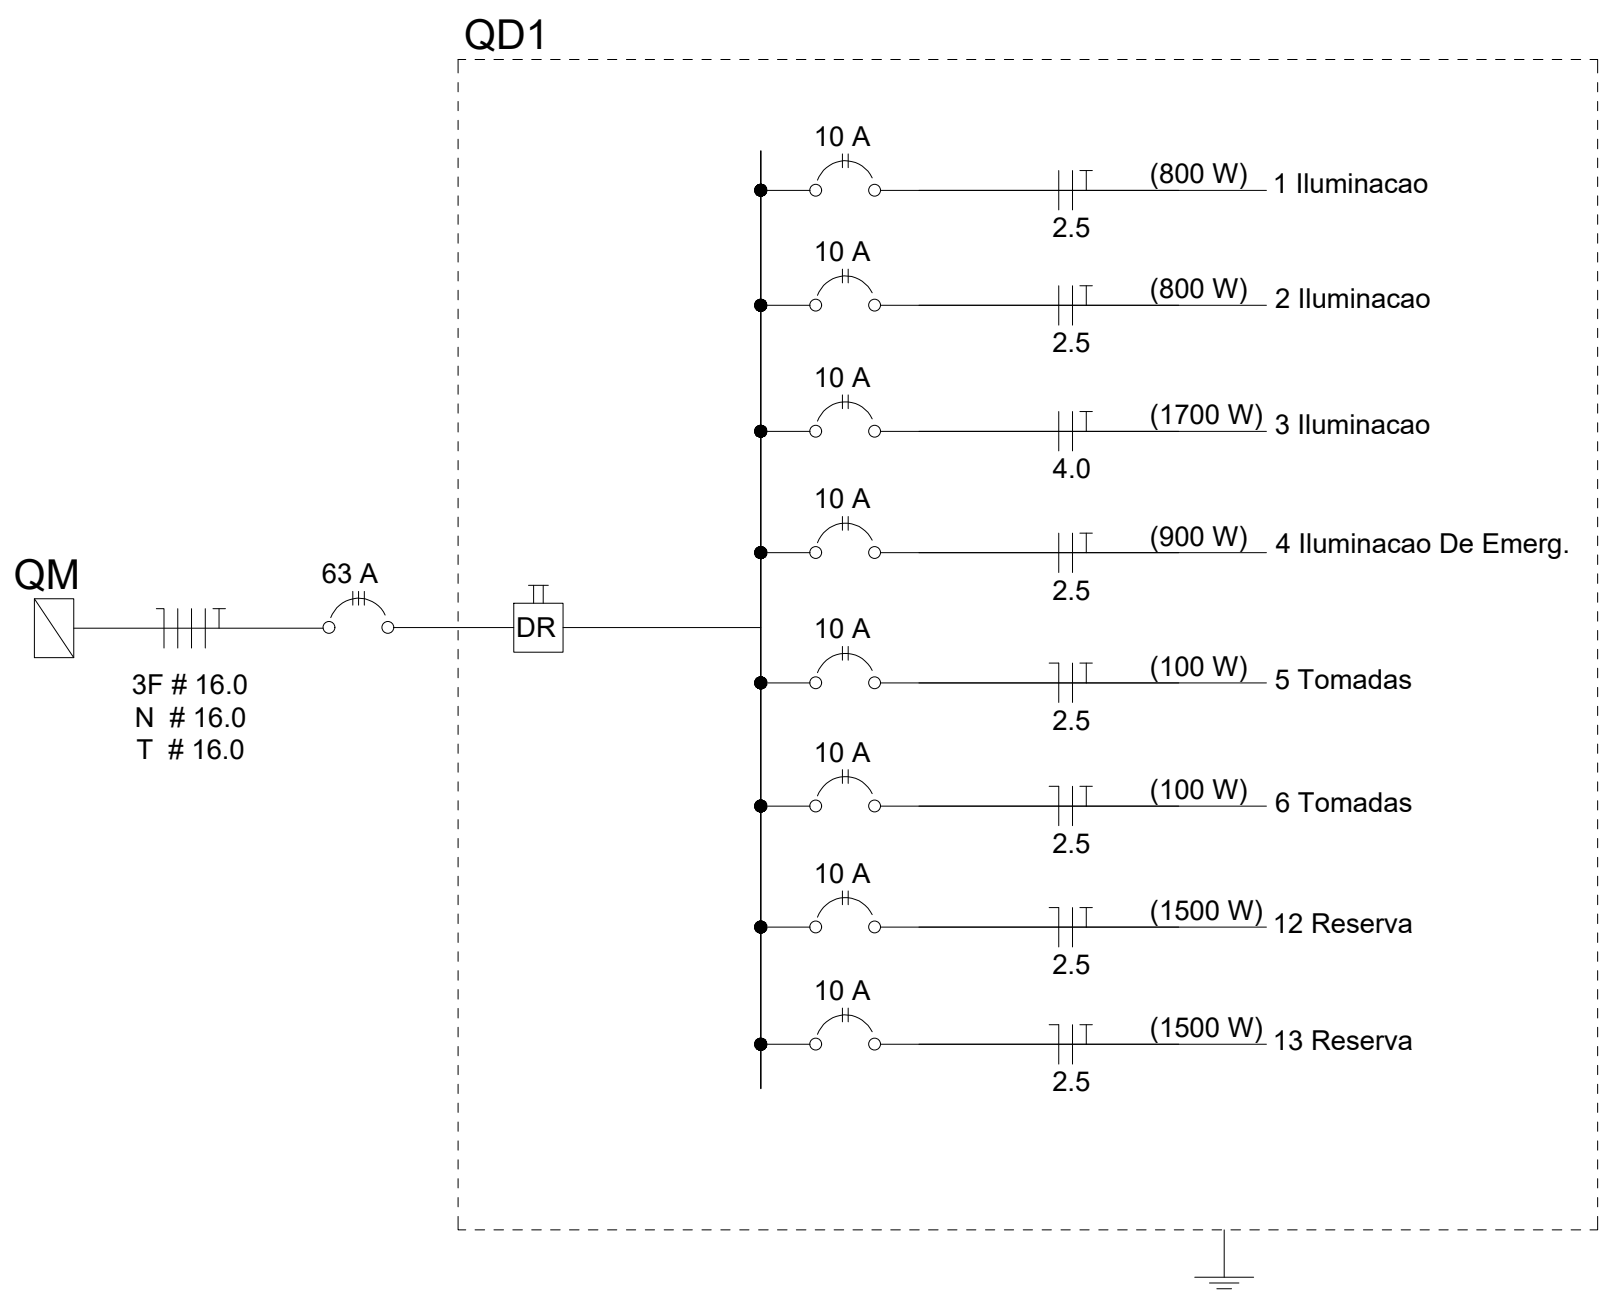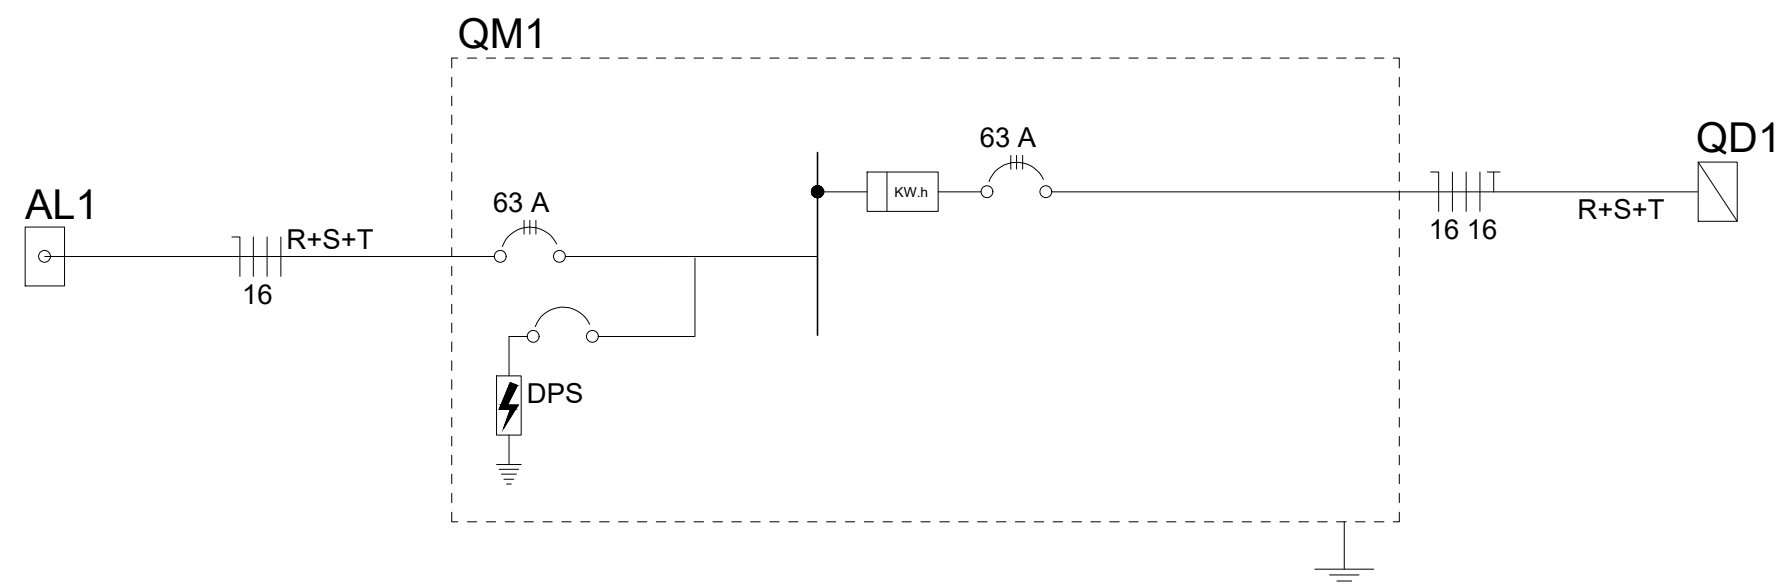

	CAIXA DE PASSAGEM
	LUMINÁRIA, COM INDICAÇÃO DA POTÊNCIA, COMANDO E CIRCUITO.
	INTERROTOR SIMPLIS, COM INDICAÇÃO DO COMANDO.
	INTERROTOR PARALELO, COM INDICAÇÃO DO COMANDO.
	PONTO DE TOMADA MANO, COM INDICAÇÃO DO CIRCUITO E POTÊNCIA.
	PONTO DE TOMADA MEIO, COM INDICAÇÃO DO CIRCUITO E POTÊNCIA.
	PONTO DE TOMADA ALTO, COM INDICAÇÃO DO CIRCUITO E POTÊNCIA.
	CONDUTORES FASE, NEUTRO E TERRA, COM INDICAÇÃO DO CIRCUITO.
	CONDUTORES FASE E NEUTRO, COM INDICAÇÃO DO CIRCUITO.
	CONDUTORES FASE E RETORNO, COM INDICAÇÃO DO CIRCUITO E RETORNO, PODENDO SER SIMPLIS OU PARALELOS.
	QUADRO DE DISTRIBUIÇÃO
	ELETRODUTO EMBUTIDO NO TETO/PAREDE.
	PVC FLEXÍVEL.
	ELETRODUTO APARANTE.
	METÁLICO.
	ELETRODUTO EMBUTIDO NO PISO.
	PVC RÍGIDO.
	QUADRO DE MEDIÇÃO
	LUMINÁRIA DE EMERGENCIA.


NOTAS	REVISÃO					DESENHOS DE REFERÊNCIA		EXECUTADO POR		SITUAÇÃO INDICADA	PROJETO DE INSTALAÇÃO ELÉTRICA		
	Nº	DESCRIÇÃO	DATA	DES.	VERIF.	APROV.	DESCRIÇÃO	DATA	NÚMERO		LOCAL: RUA ANCHIETA S/Nº - CENTRO - PIRATININGA/SP	PROPRIETÁRIO: PREFEITURA MUNICIPAL DE PIRATININGA	DES. Nº




PREFEITURA MUNICIPAL DE PIRATININGA
PRAÇA DR. MÁRIO RIBEIRO DA SILVA Nº 14
FONES / FAX (14) 32659530
CEP 17490-000-CNPJ 46.137.451/0001-76

OTAVIO CABRAL DA SILVA-40894599828
Assinado de forma digital por OTAVIO CABRAL DA SILVA-40894599828
Data: 2023.08.07 12:10:53 -03'00'
RESPONSÁVEL TÉCNICO
OTAVIO CABRAL DA SILVA
CREA/SP: 5069960987



DATA	ARQUIVO	DES. Nº
23/07/2025	PLANTAS E DETALHES	FOLHA.01-01

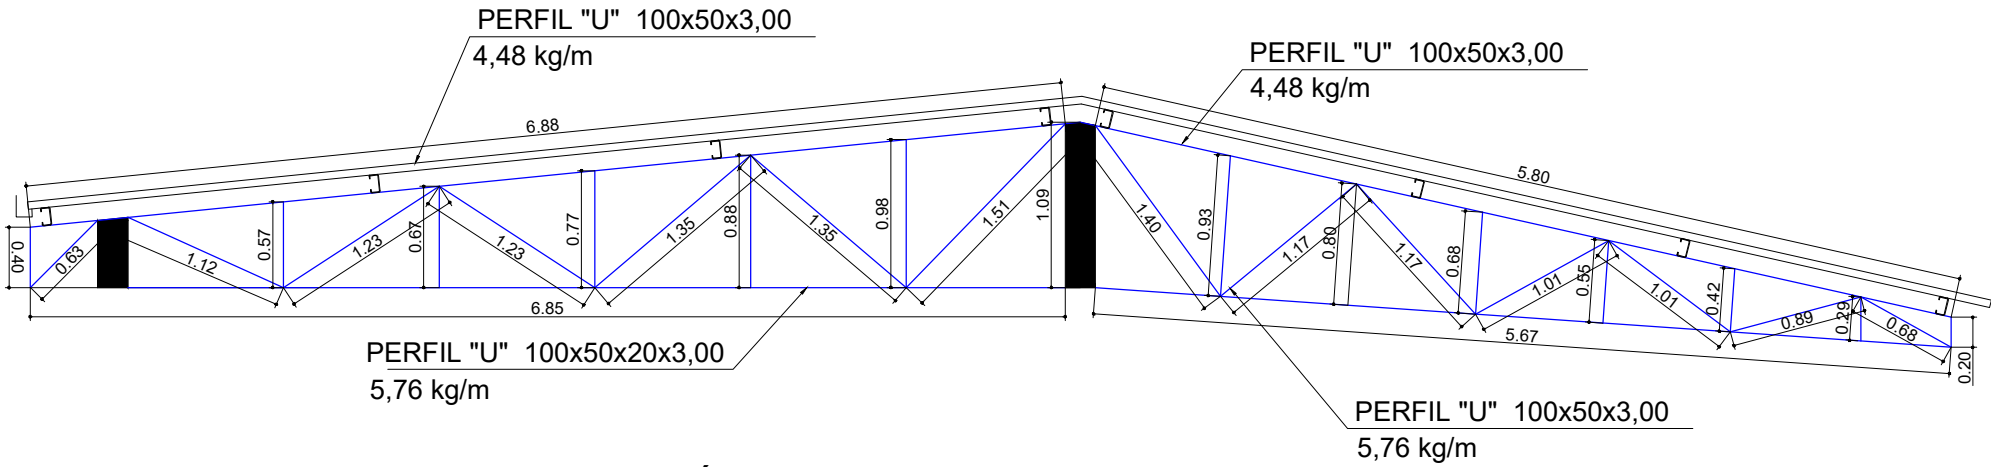

DETALHAMENTO ESTRUTURA METÁLICA (TESOURAS)
esc.1:50

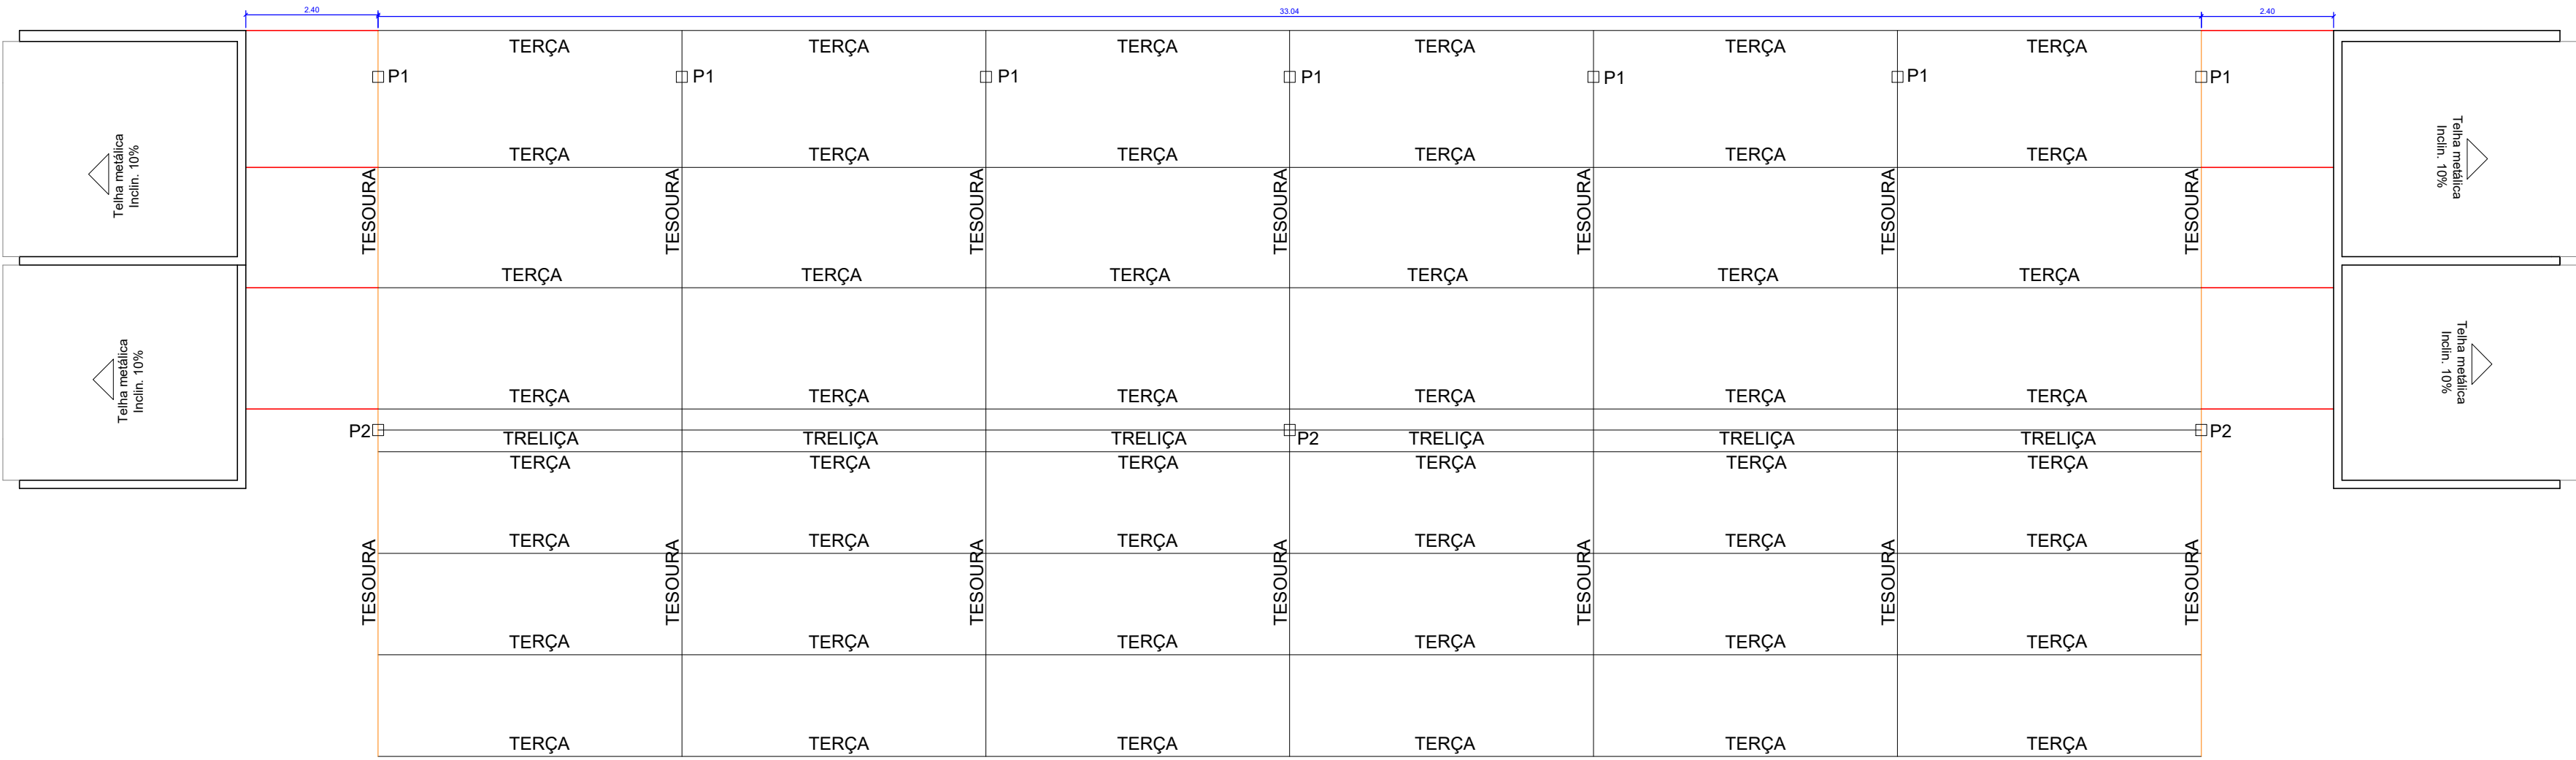

PLANTA ESTRUTURA METÁLICA
esc.1:100

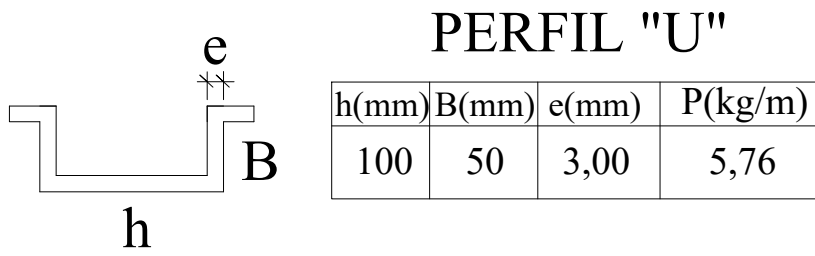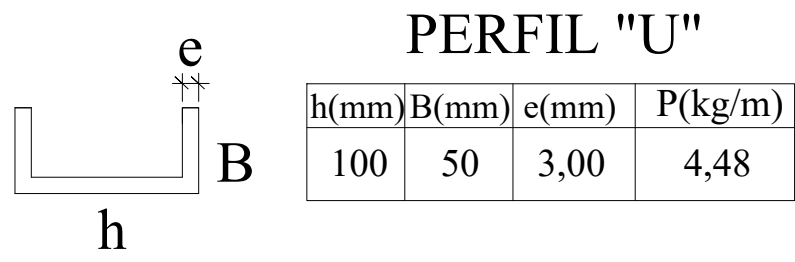

LEGENDA:	
■	ESTRUTURA METÁLICA A CONSTRUIR
■	ESTRUTURA METÁLICA TROCAR
■	ESTRUTURA METÁLICA EXISTENTE

NOTAS:
PILARES: PERFIL "I" W 200 x 46,1 - 46,1KG/M ALTURAS P1=2,55M E P2=6,53M)
TESOURAS: PERFIL U 100 x 50 x 3,00 mm E MONTANTES/DIAGONAIS PERFIL U 100 x 50 x 3,00 mm
TERÇAS: PERFIL U 100 x 50 x 3,00 mm

R E V I S Ã O						DESENHOS DE REFERÊNCIA			EXECUTADO POR			ESCALA INDICADA	PROJETO DE ESTRUTURA METÁLICA			
No	DESCRIÇÃO	DATA	DES.	VERIF.	APROV.	DESCRIÇÃO	DATA	NÚMERO					REFORMA DA ARQUIBANCADA E BANHEIRO DO ESTÁDIO MUNICIPAL-ETAPA I			
										PREFEITURA MUNICIPAL DE PIRATININGA PRAÇA Dr. MÁRIO RIBEIRO DA SILVA Nº 14 FONES /FAX (14) 32659530 CEP 17490-000-CNPJ 46.137.451/0001-76				LOCAL: RUA ANCHIETA S/Nº - CENTRO - PIRATININGA/SP PROPRIETÁRIO: PREFEITURA MUNICIPAL DE PIRATININGA		
										RESPONSÁVEL TÉCNICO OTAVIO CABRAL DA SILVA CREA/SP: 5069966987			DATA	ARQUIVO:	DES. No	
													23/07/2025	PLANTAS E DETALHES	FOLHA.01-01	