



ESTRUTURA EM METALON PARA SUSTENTAÇÃO DE PLACAS CIMENTÍCIAS NA MARQUISE DA FACHADA FRONTAL

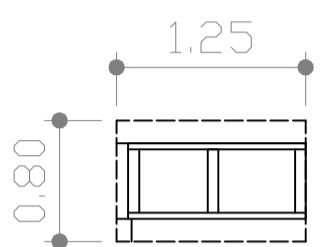


VISTA LATERAL  
ESCALA 1:50


TABELA DE PERFIS DE AÇO			
DESCRIÇÃO	QUANT.	PESO/UN.	PESO (KG)
TUBO 70x40 #2mm	43,80 M	3,33 KG/M	145,85
CHAPA CEGA 5/16"	0,30 M2	62,25 KG/M2	18,68
PESO TOTAL			164,53

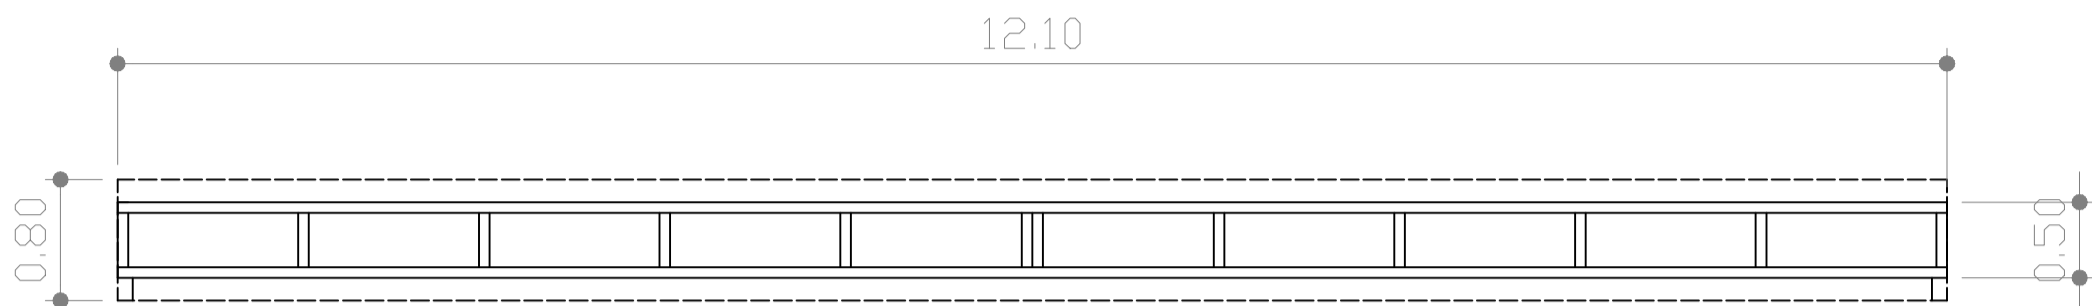


VISTA FRONTAL  
ESCALA 1:50

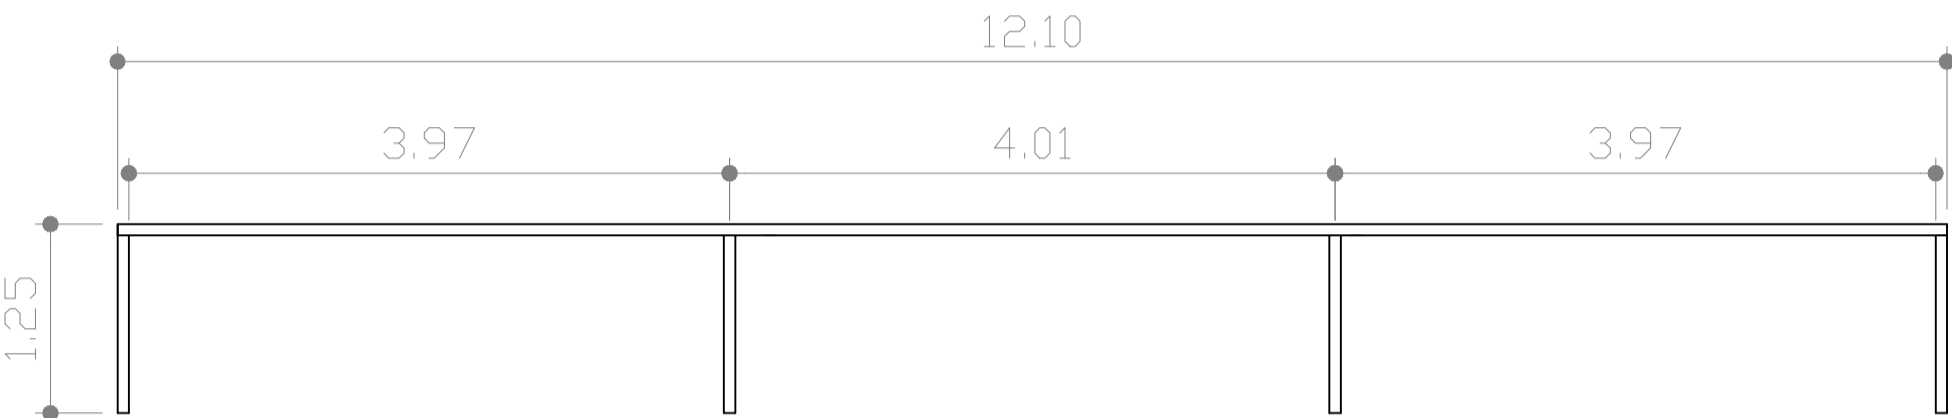


PLANTA BAIXA  
ESCALA 1:50

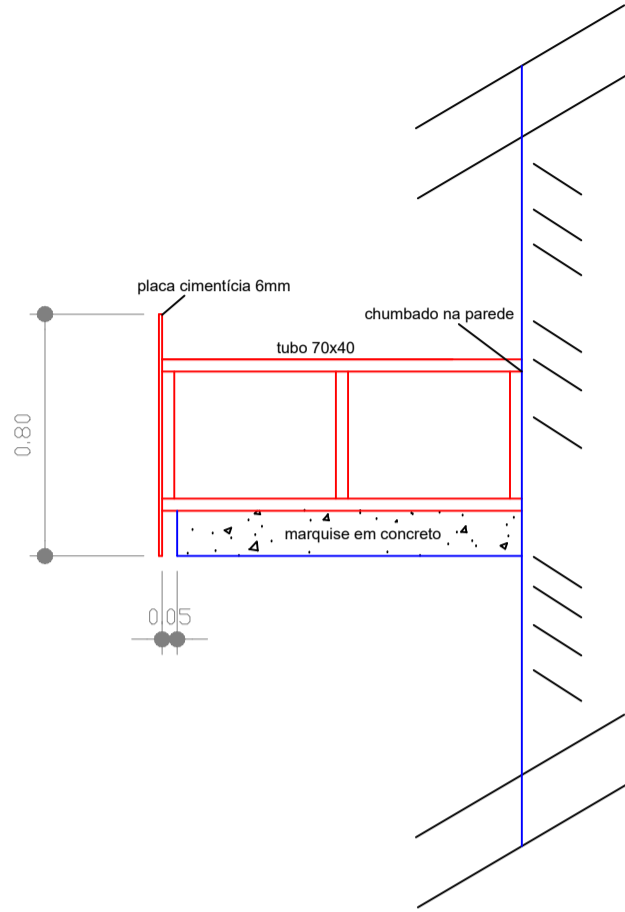


DETALHE DA ESTRUTURA  
SEM ESCALA

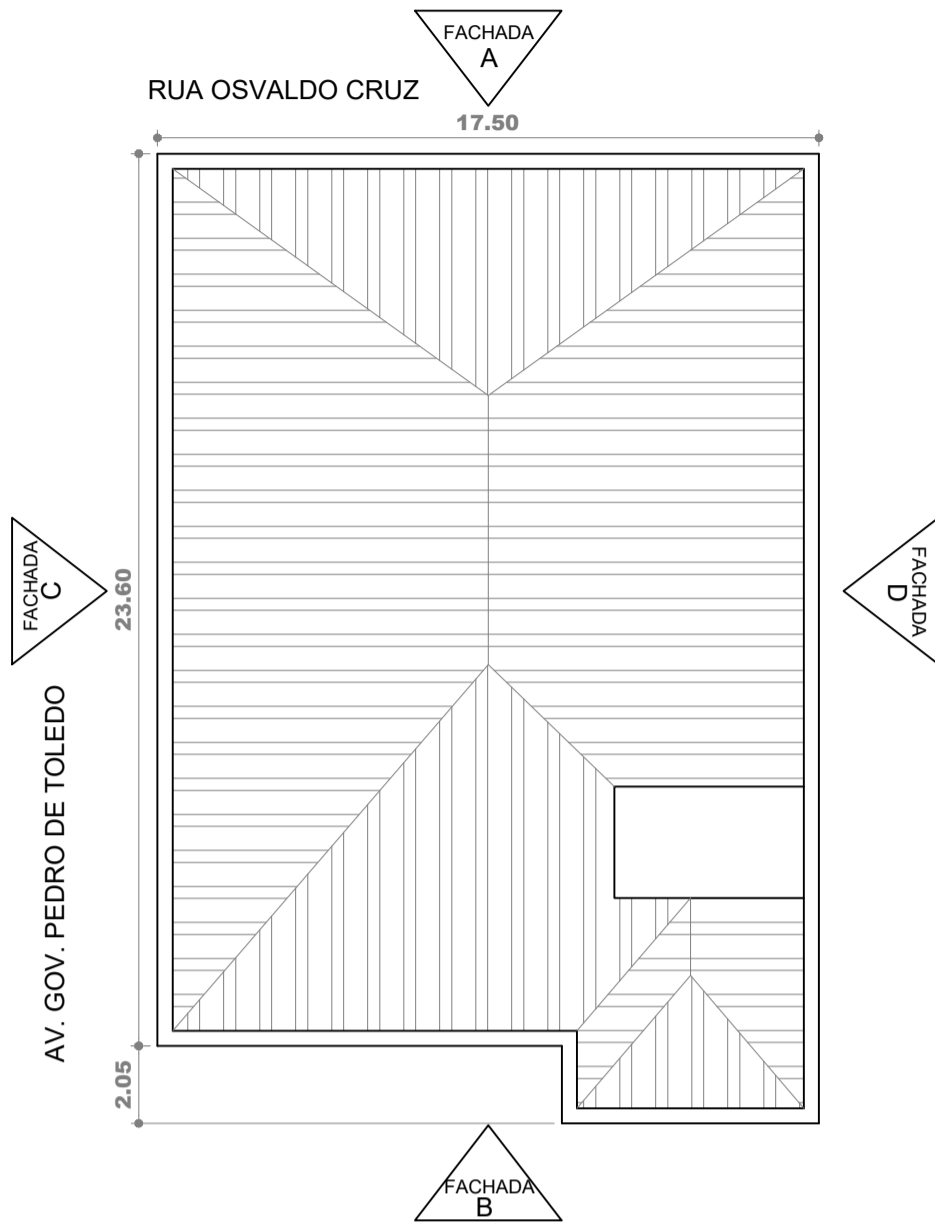


PLANTA COBERTURA  
ESCALA 1:200

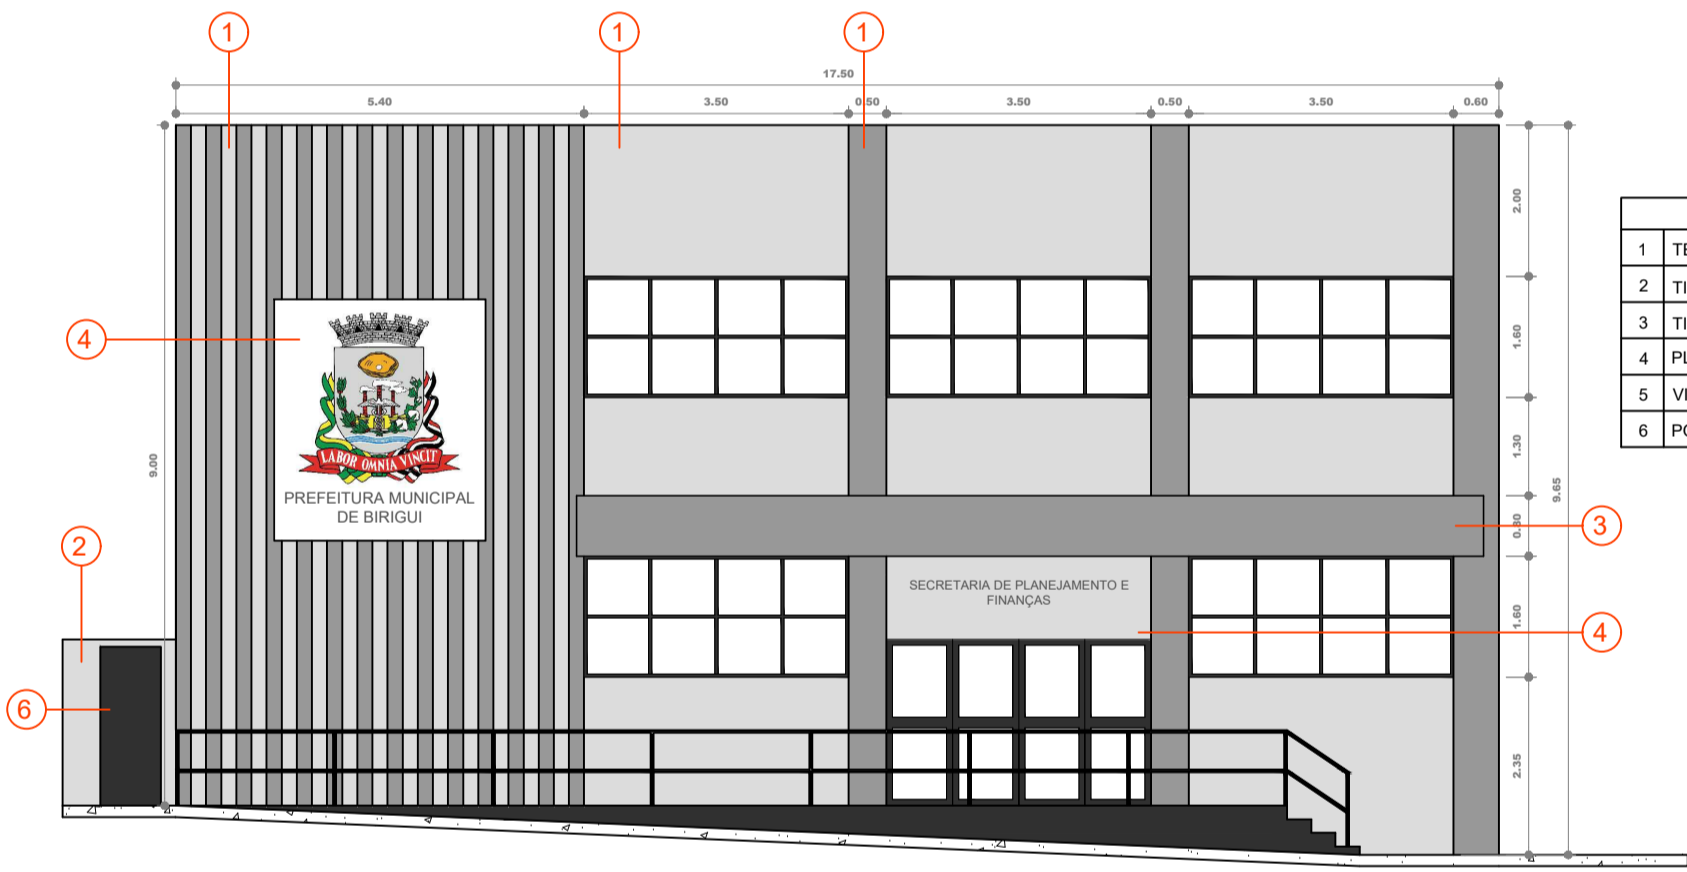


FACHADA A - SITUAÇÃO FINAL  
ESCALA 1:100

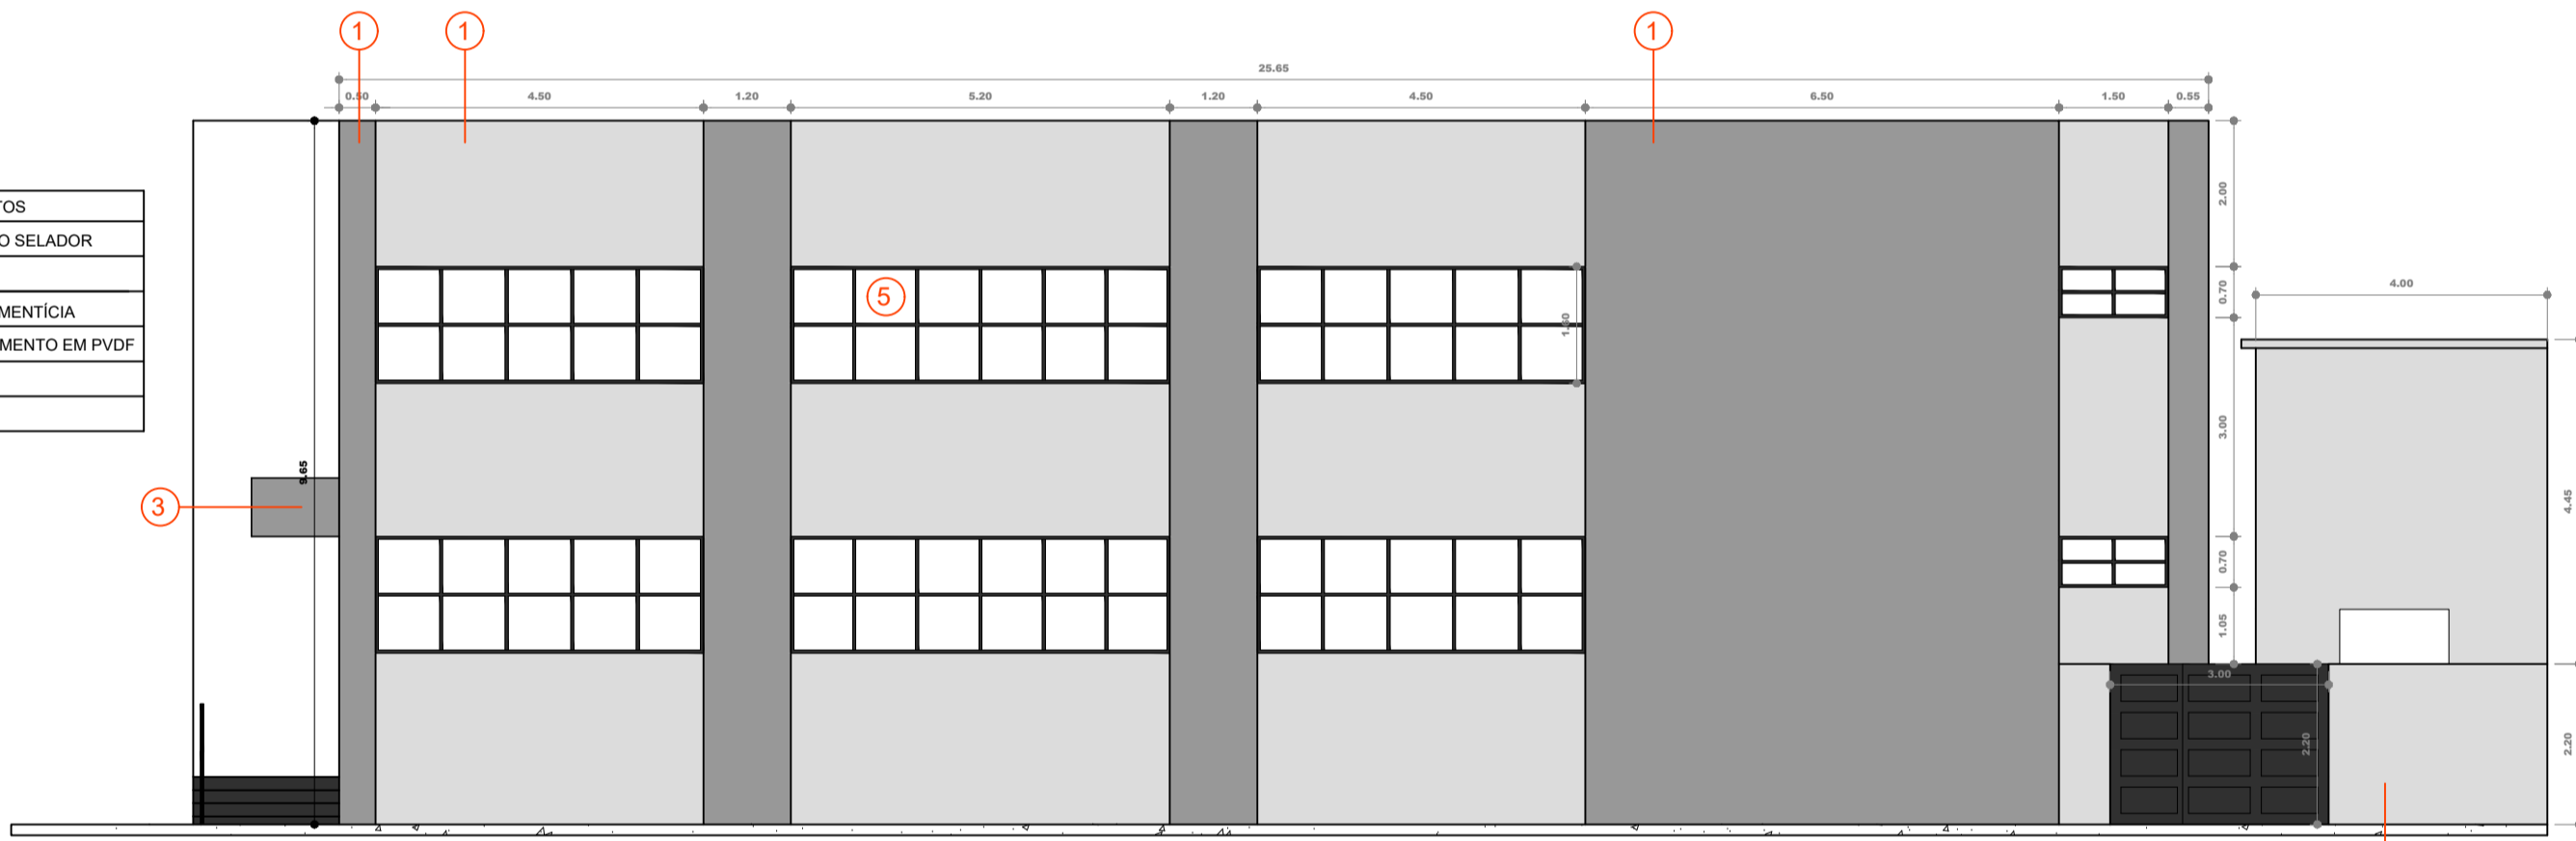

FACHADA C - SITUAÇÃO FINAL  
ESCALA 1:100

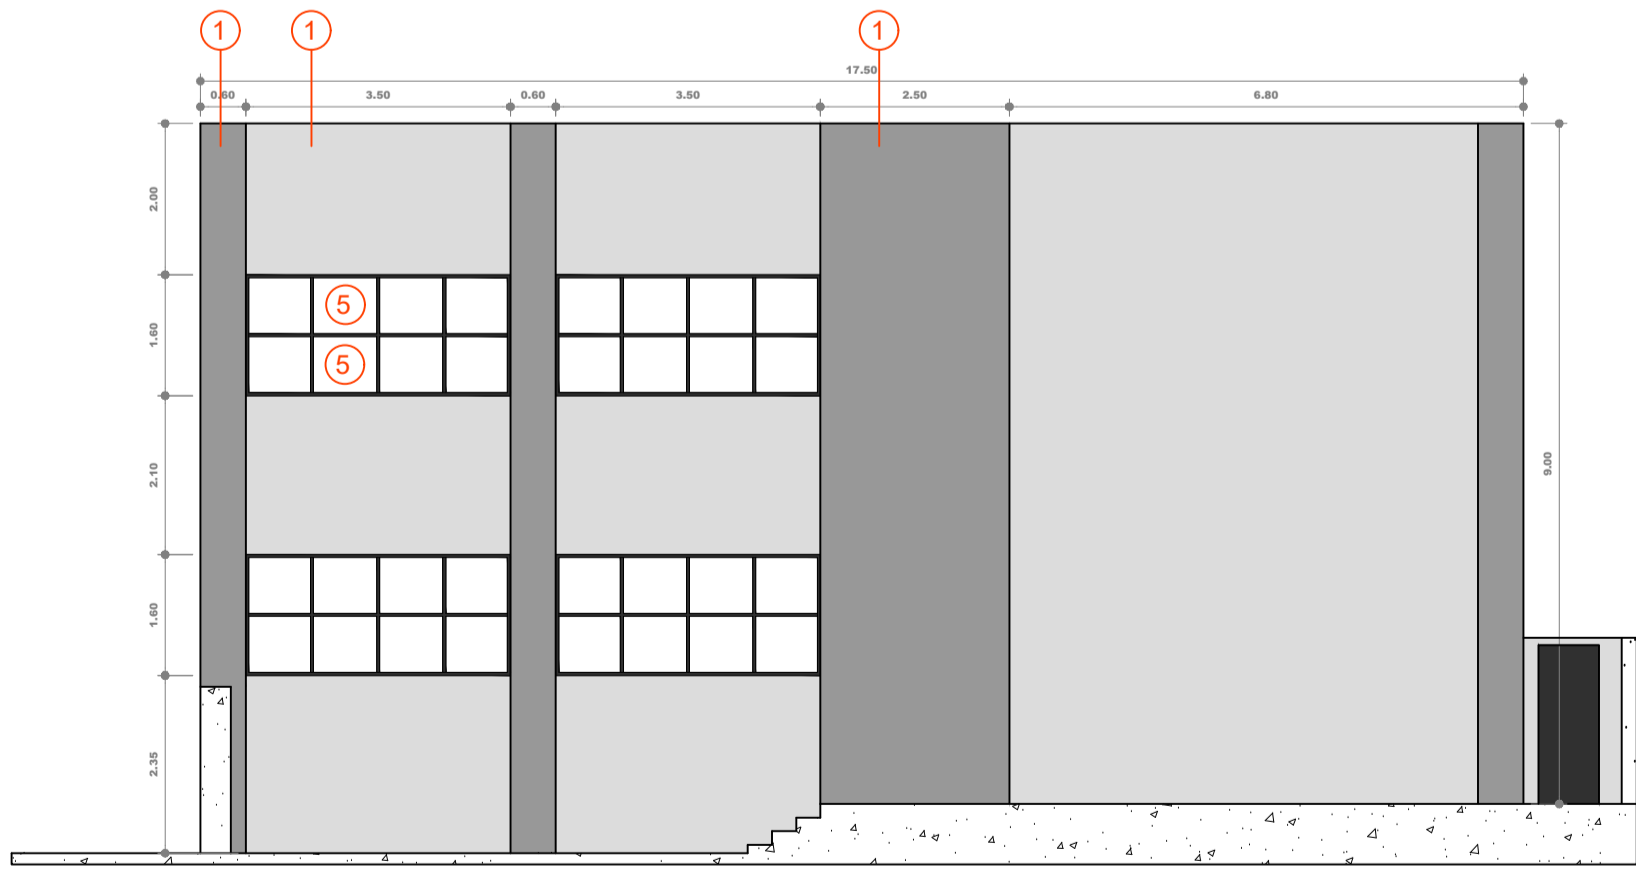

FACHADA B - SITUAÇÃO FINAL  
ESCALA 1:100

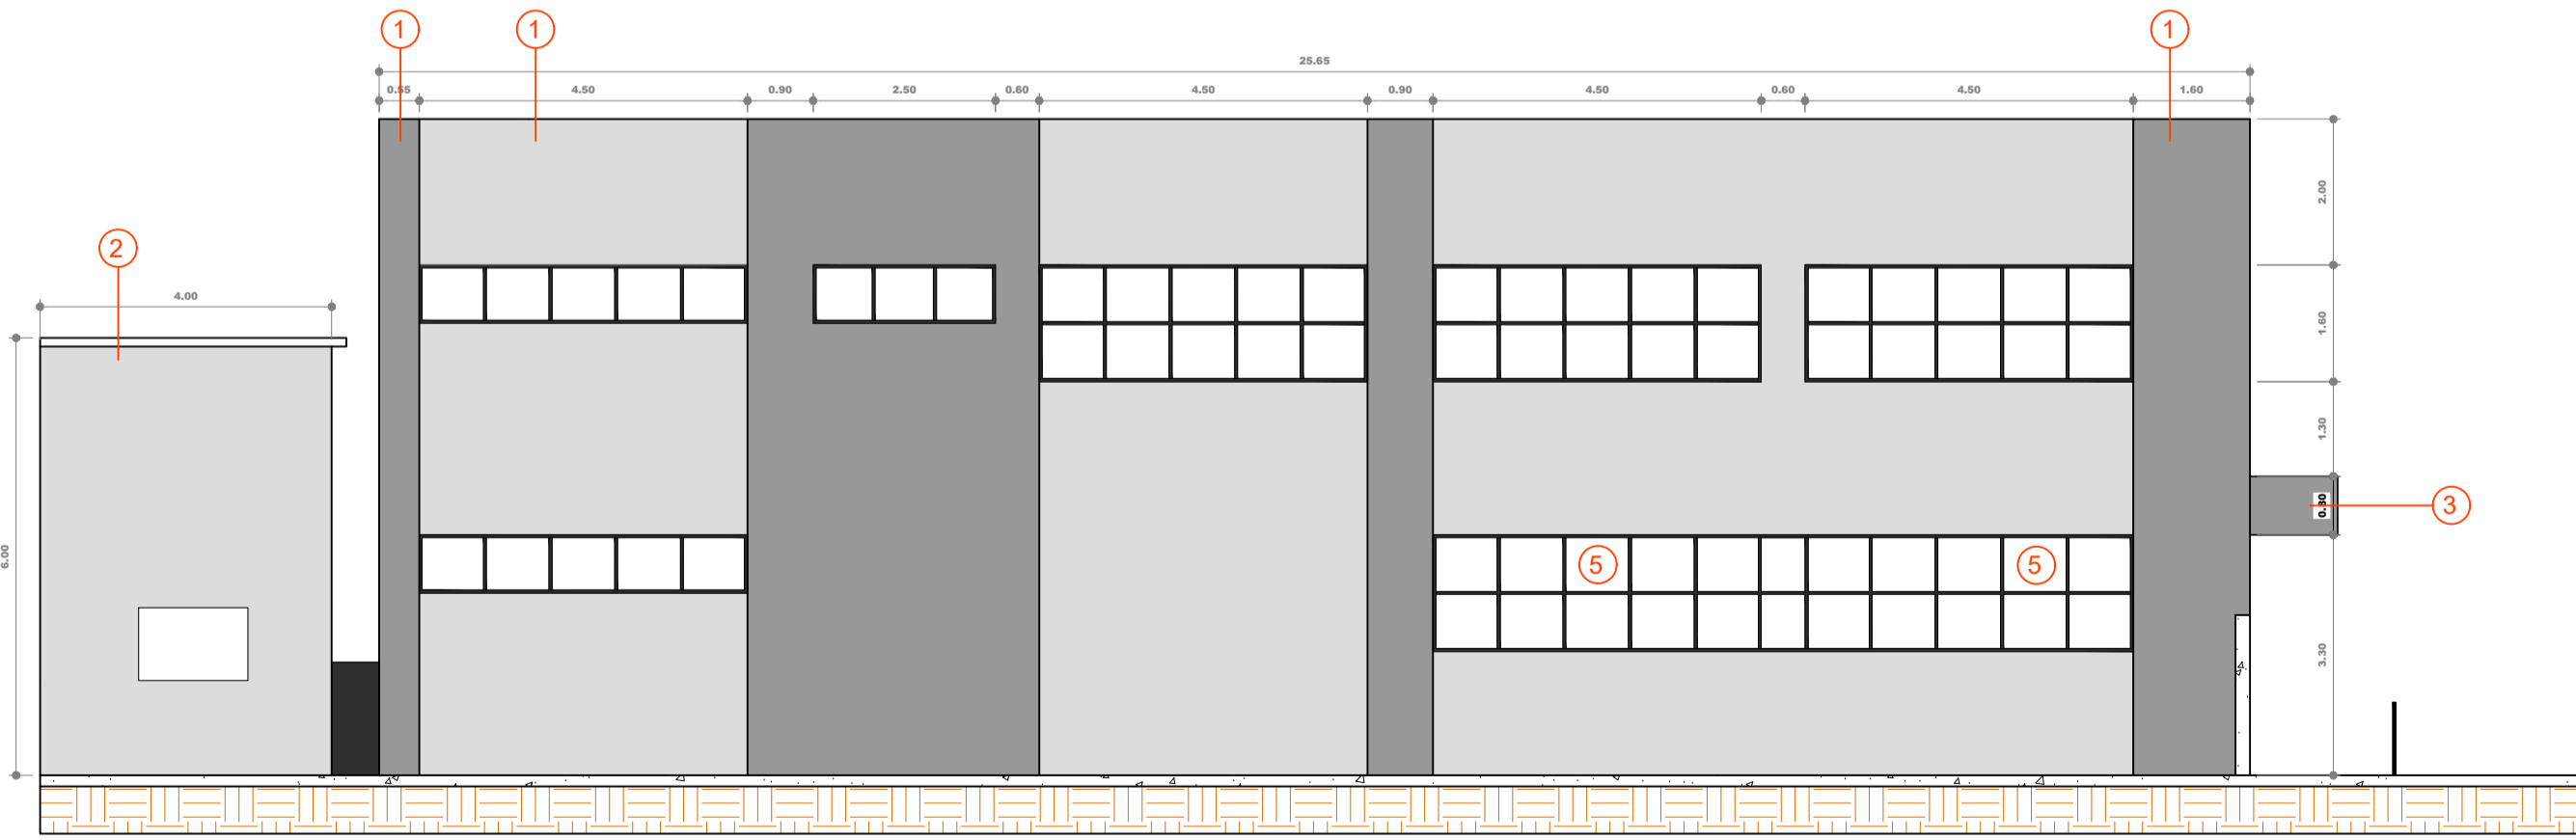

FACHADA D - SITUAÇÃO FINAL  
ESCALA 1:100

- REMOÇÃO DAS PASTILHAS E ARGAMASSA DE BASE;
- REGULARIZAÇÃO DA SUPERFÍCIE COM ARGAMASSA DE CIMENTO, CAL E AREIA;
- EXECUÇÃO DE TEXTURA ACRÍLICA COLORIDA NAS FACHADAS;
- EXECUÇÃO DE PINTURA COM TINTA ACRÍLICA NAS DEMAIS SUPERFÍCIES;
- EXECUÇÃO DE PINTURA COM TINTA ESMALTE NAS JANELAS;



**S.O. - SECRETARIA DE OBRAS**

PRANCHA  
01/02

**FACHADAS E DETALHAMENTOS**

REFORMA DA FACHADA DO PRÉDIO DA SECRETARIA MUNICIPAL DE PLANEJAMENTO E FINANÇAS

PROJETO

RUA OSVALDO CRUZ, Nº 146

LOCAL:

CENTRO BAIRRO: BIRIGUI - ESTADO DE SAO PAULO. CIDADE:

PREFEITURA MUNICIPAL DE BIRIGUI -SP.

**SAMANTA PAULA ALBANI BORINI**

ADMINISTRAÇÃO

**SITUAÇÃO:** Sem escala



**RESPONSÁVEIS:**

SAMANTA PAULA ALBANI BORINI  
PREFEITO MUNICIPAL

SECRETÁRIO DE PLANEJAMENTO E FINANÇAS  
PAULO REBECCHI

SECRETÁRIO DE OBRAS  
ROGÉRIO VENÍCIUS COSTA FERNANDES

DANIEL NOZOMU HAZASKI  
ENGENHEIRO CIVIL  
CREA: 504927/2022-SP

Data: 03/02/2026 Escala: INDICADA  
Desenho: DANIEL NOZOMU HAZASKI

**ÁREAS:**

ÁREA EM PLANTA ..... 426,94 m²

DESPACHOS.