



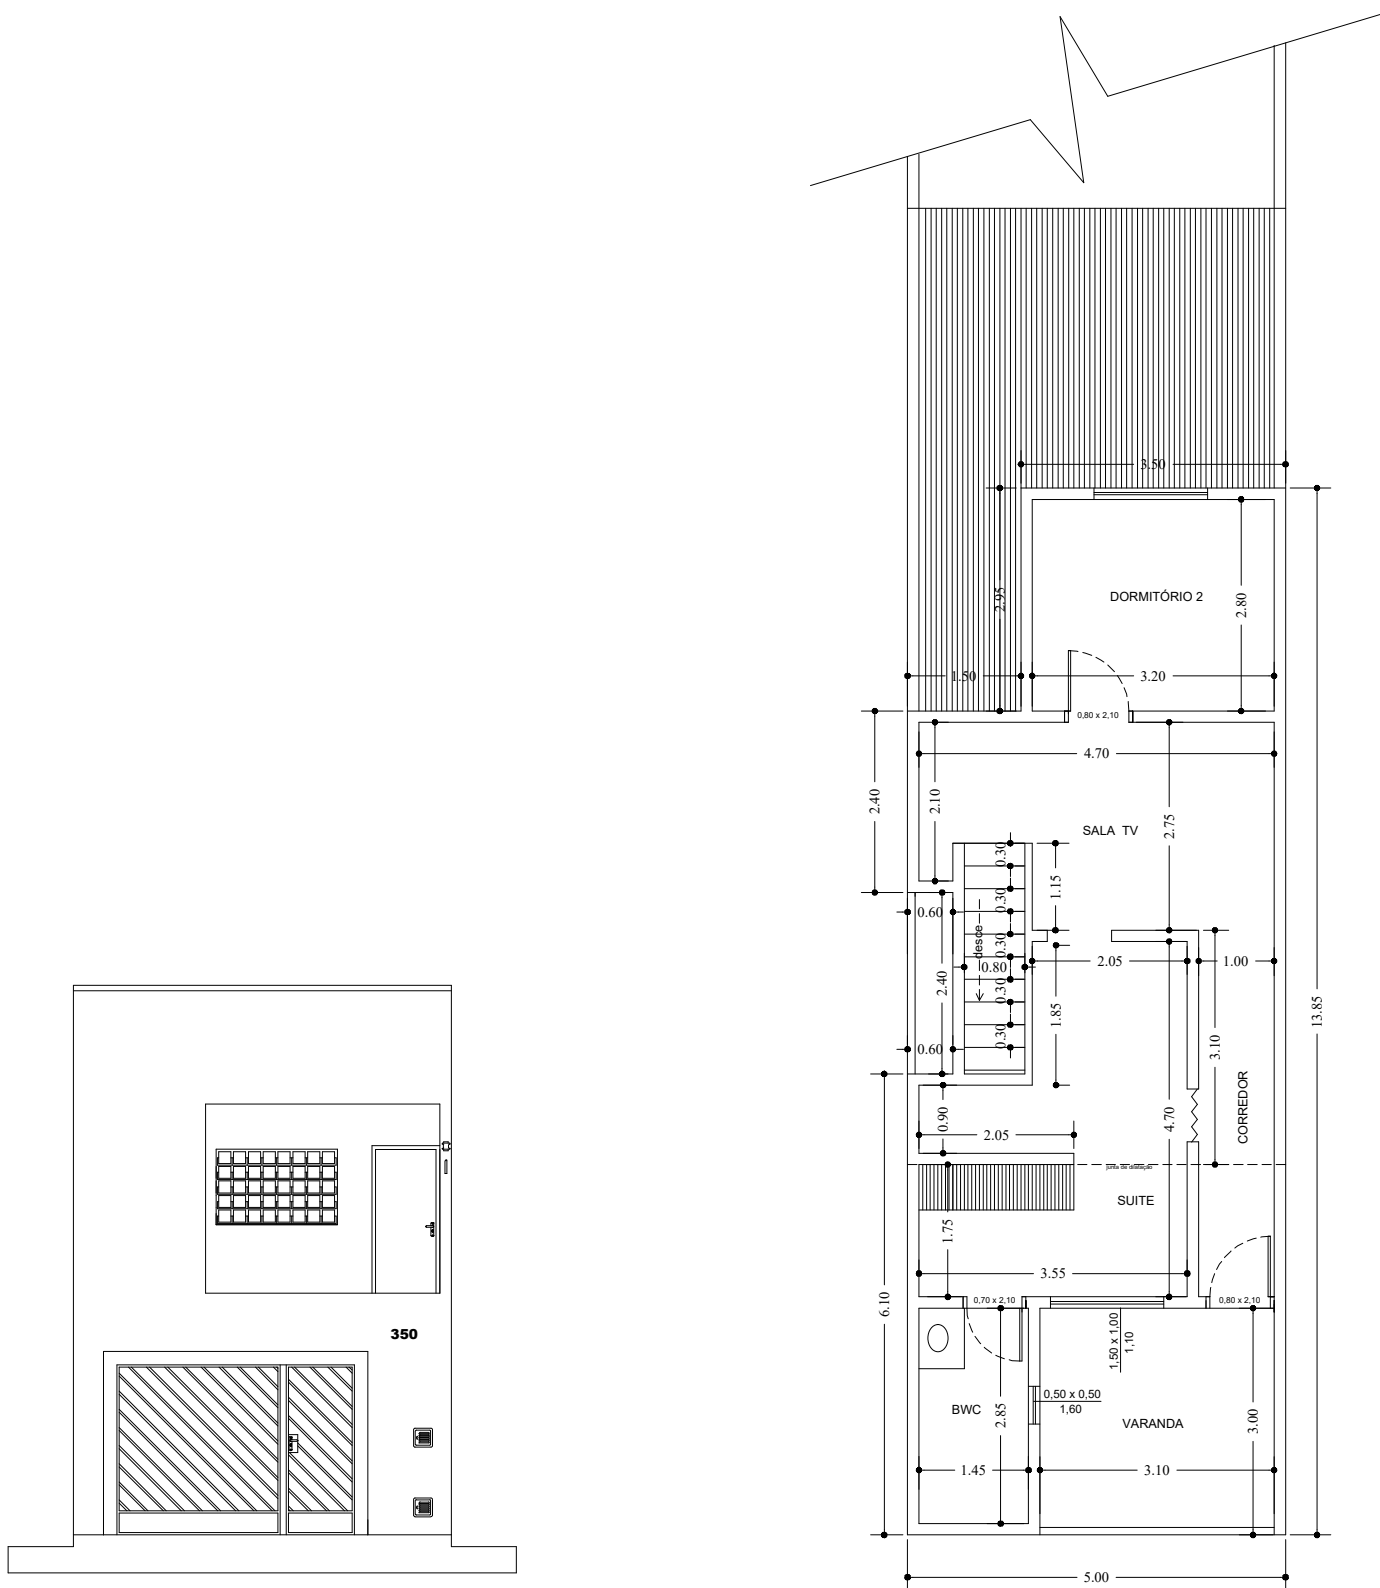

FACHADA - esc. 1:50

RUA THEODÓSIO PINHEIRO DA SILVA, 350

PLANTA BAIXA PAV. SUPERIOR - esc. 1:50

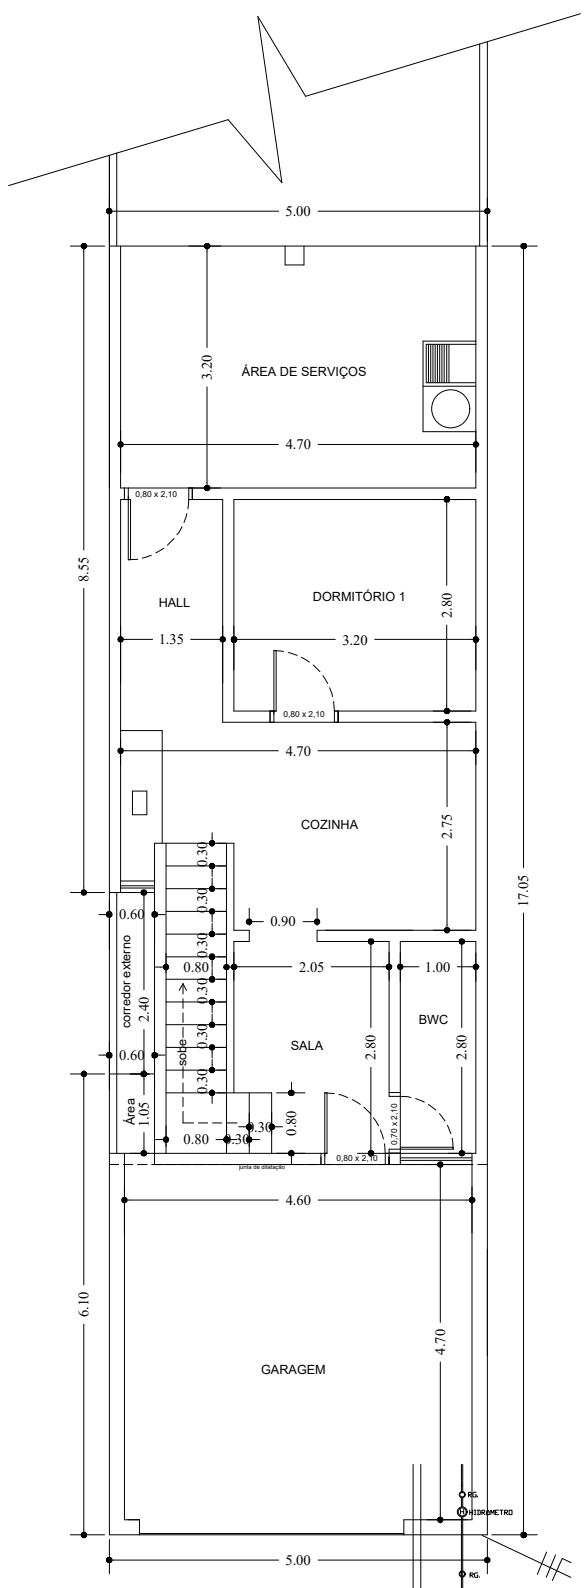

RUA THEODÓSIO PINHEIRO DA SILVA, 350

PLANTA BAIXA PAV. TÉRREO - esc. 1:50

PROJETO DE ARQUITETURA

FOLHA

UNICA

PLANTAS E FACHADA

REFORMA DE RESIDÊNCIA DE MUNÍCIPE

OBRAS:

MARIETE SANTOS JORGE/APARECIDO R. PAULINO

PROPRIETÁRIA

RUA THEODÓSIO PINHEIRO DA SILVA, 350 - JD. S ÃO BRAZ - BIRIGUI-SP

ENDEREÇO:


PREFEITURA MUNICIPAL DE BIRIGUI-SP.

PROPRIETARIO.

SAMANTA PAULA ALBANI BORINI

ADMINISTRAÇÃO

SITUAÇÃO: Sem escala

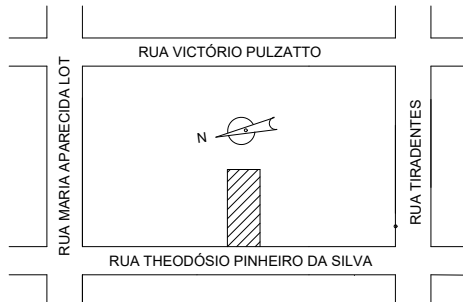

RESPONSÁVEIS:

ROGÉRIO VENÍCIUS COSTA FERNANDES
Secretário de Obras

ÁREAS:

TERRENO.....	131,25 m2
CONSTRUÇÃO PAVIMENTO TERREO.....	24,50 m2
CONSTRUÇÃO PAVIMENTO SUPERIOR.....	24,50 m2
CONSTRUÇÃO TOTAL.....	49,00 m2
REFORMA PAVIMENTO TERREO.....	59,31 m2
REFORMA PAVIMENTO SUPERIOR.....	36,45 m2
REFORMA TOTAL.....	95,76 m2
ÁREA TOTAL DE CONSTRUÇÃO DA RESIDÊNCIA.....	144,76 m2

Eng.º MAURICIO PEREIRA
CREA-SP nº 0601431537
Autor do Projeto
A.R.T. 2620260023477

S.O. - SECRETARIA DE OBRAS

Escala - 1 : 100 e 1:200

Data : 06/01/2026

Desenho : Mauricio Pereira

DESPACHOS.