


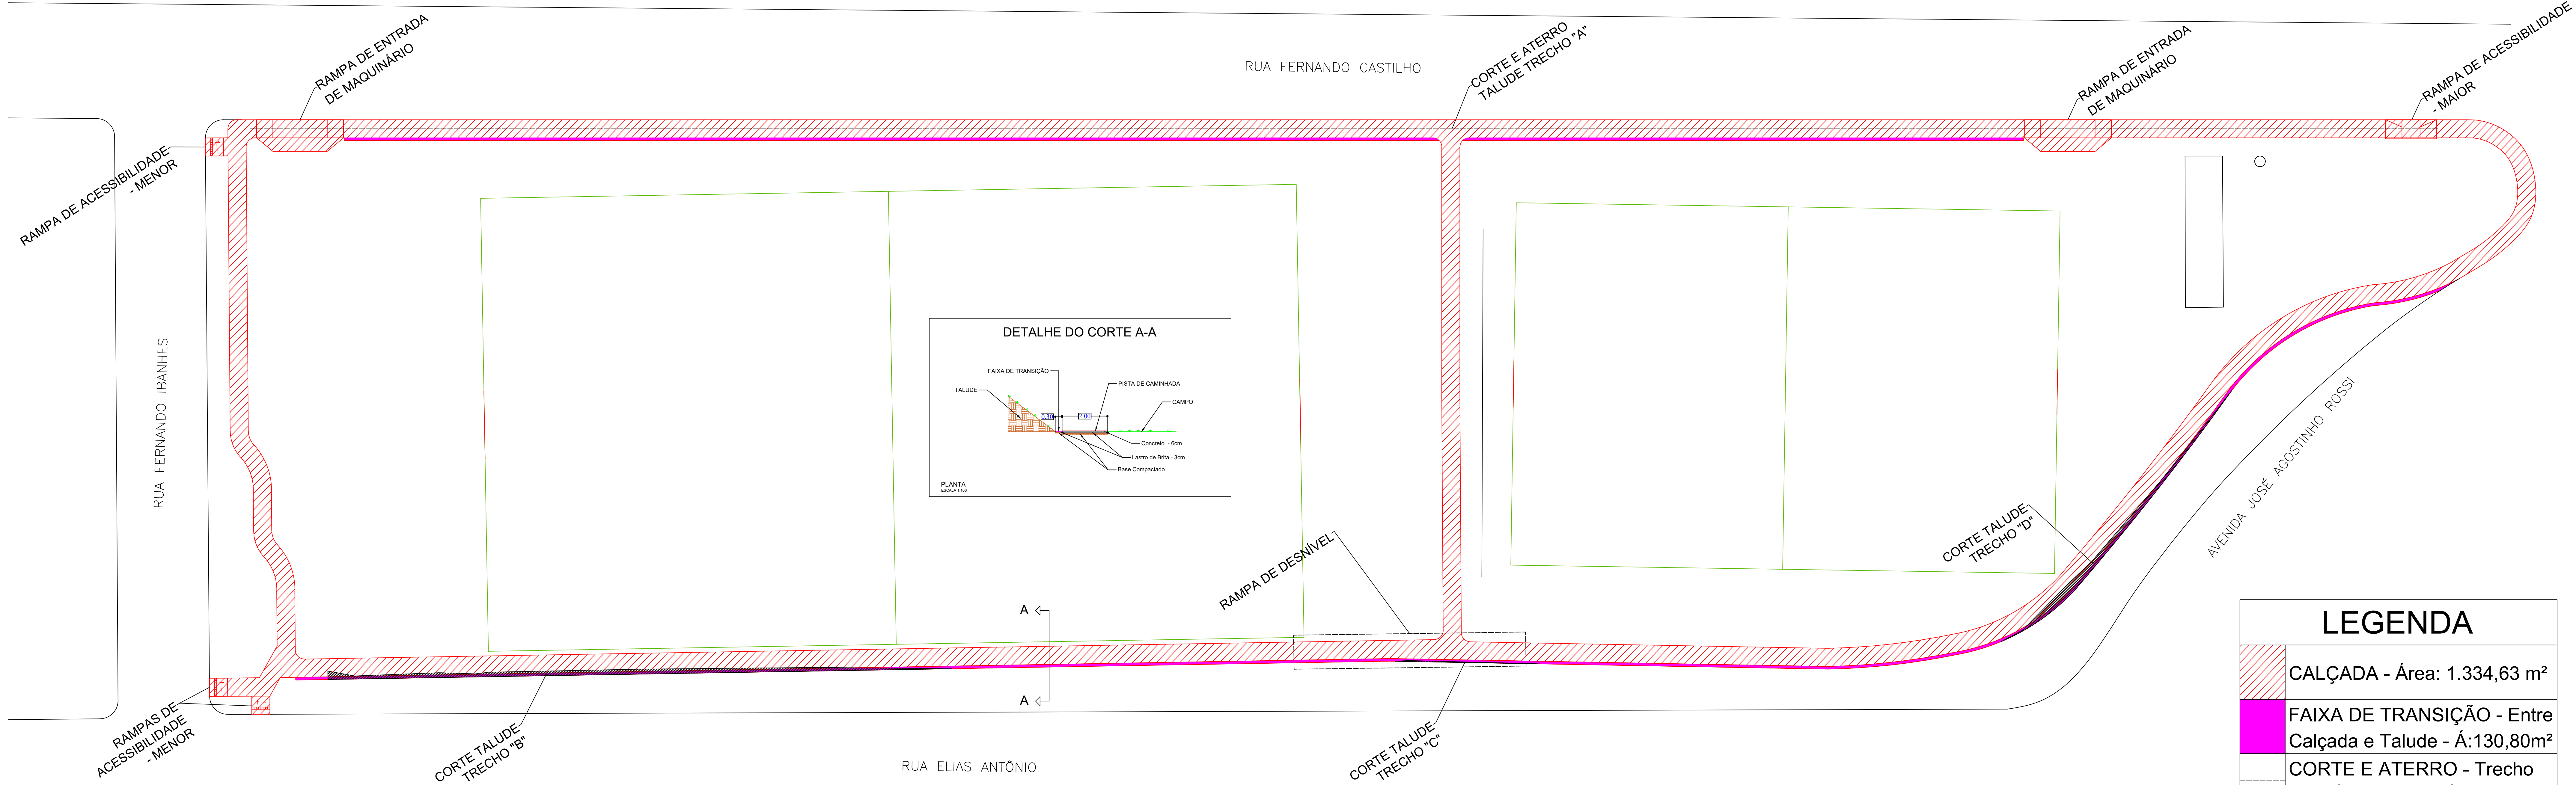


PLANTA BAIXA
ESCALA 1:250

LEGENDA	
	CALÇADA - Área: 1.334,63 m²
	FAIXA DE TRANSIÇÃO - Entre Calçada e Talude - Á:130,80m²
	CORTE E ATERRO - Trecho "A" - ÁC: 8,26m² - ÁA: 15,72m²
	CORTES TALUDES - Trechos "B", "C" e "D" - Área: 47,44 m²

DETALHE DOS CORTES E ATERROS NO TALUDE - TRECHO "A"

TRECHO "A"

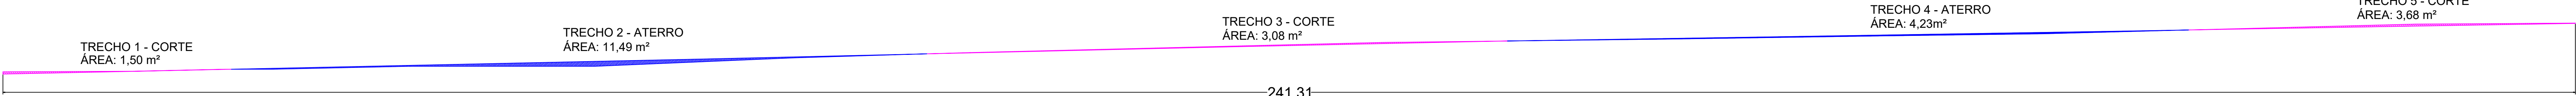

ESCALA 1:250


DETALHE DOS CORTES NO TALUDE

TRECHO "B"
ÁREA: 29,45 m²
ALTURA MÉDIA: 0,18 m
ESCALA 1:100

TRECHO "C"
ÁREA: 0,98 m²
ALTURA MÉDIA: 0,02 m
ESCALA 1:100


TRECHO "D"
ÁREA: 17,01 m²
ALTURA MÉDIA: 0,22 m
ESCALA 1:100

DETALHE DO CORTE DA RAMPA DE DESNÍVEL

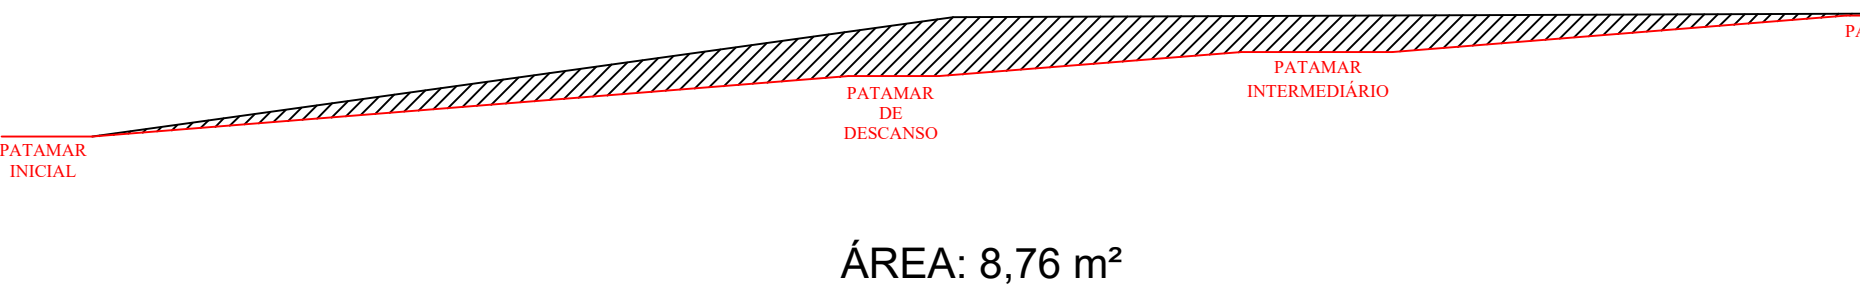


PLANTA
ESCALA 1:100


DETALHE DA RAMPA DE DESNÍVEL
1 unidade

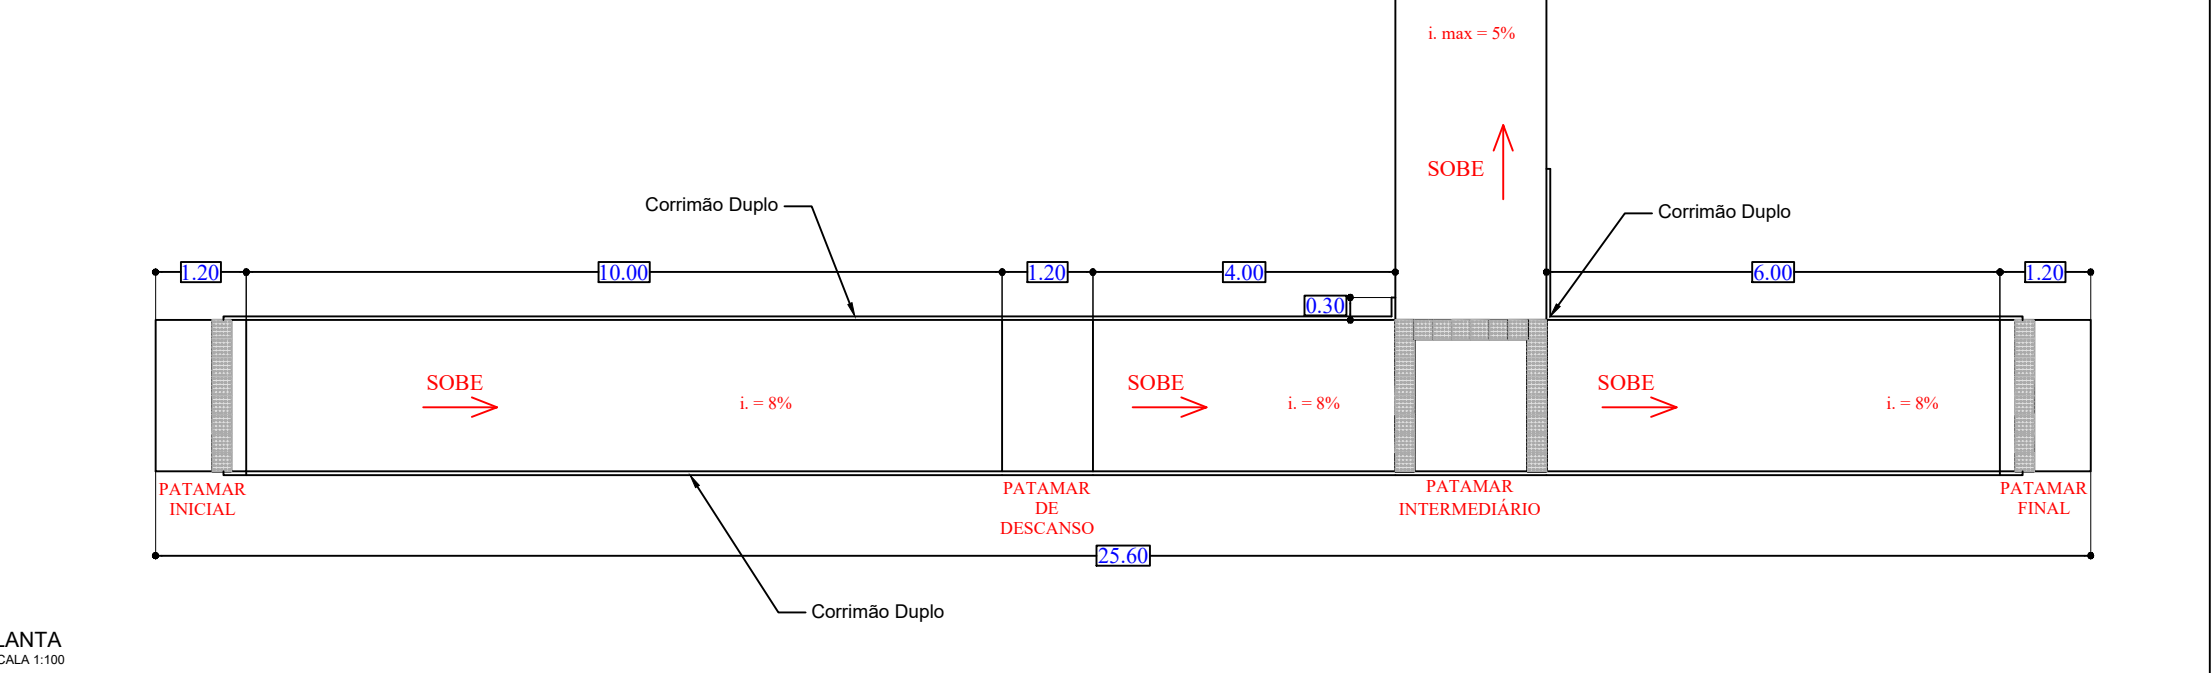


DETALHE DAS RAMPAS DE ENTRADA DE
MAQUINÁRIO
2 unidades

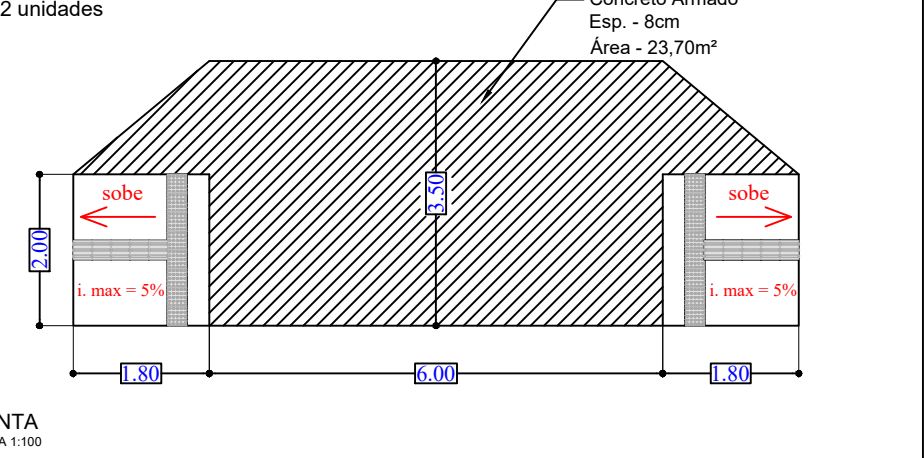

DETALHE DA RAMPA DE ACESSIBILIDADE
- MAIOR

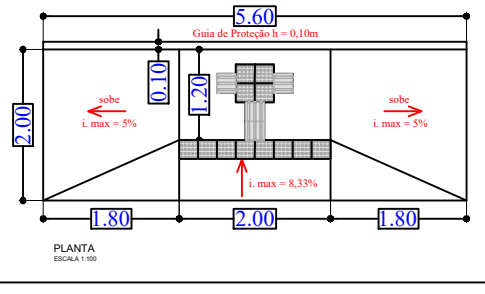

DETALHE DAS RAMPAS DE ACESSIBILIDADES
- MENOR

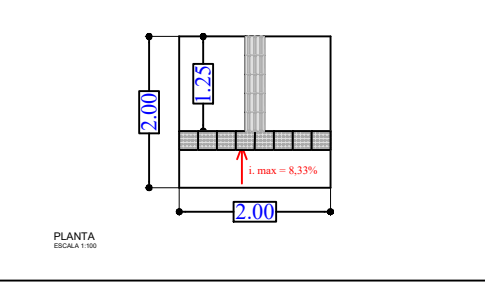

S.O. - SECRETARIA DE OBRAS

PRANCHA

PLANTA BAIXA E DETALHAMENTOS

EXECUÇÃO DE CALÇAMENTO E PISTA DE CAMINHADA NO PARQUE MUNICIPAL JOSÉ PAULA DE CASTILHO

ÁREA LOCALIZADA NA RUA FERNANDO CASTILHO, S/Nº


JANDIA RESIDENCIAL PARQUE

BIRIGUI - ESTADO DE SÃO PAULO.

PREFEITURA MUNICIPAL DE BIRIGUI - SP.

SAMANTA PAULA ALBANI BORINI

SITUAÇÃO: Sem Escala

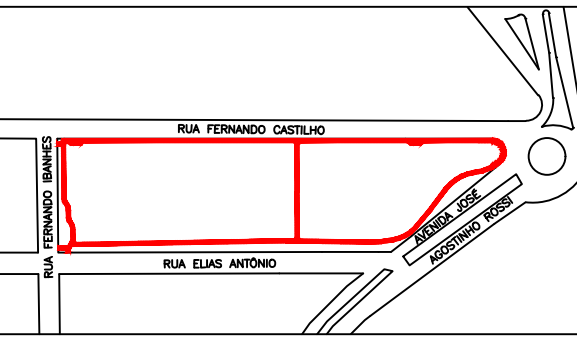

ÁREAS:

TOTAL DE CALÇADA: 1.334,63 m²

RESPONSÁVEIS:

SAMANTA PAULA ALBANI BORINI

PREFEITA MUNICIPAL

SECRETÁRIO DE SERVIÇOS PÚBLICOS

HILÁRIO ZERLOTI

SECRETÁRIO DE OBRAS

ROGERIO VENICIOUS COSTA FERNANDES

ALEX HENRIQUE GOMES CRUZ

ENGENHEIRO CIVIL

CREA: 107079-2/SP

Assinatura: 01/01/2025

Assinatura: 01/01/2025

DESPACHOS: