



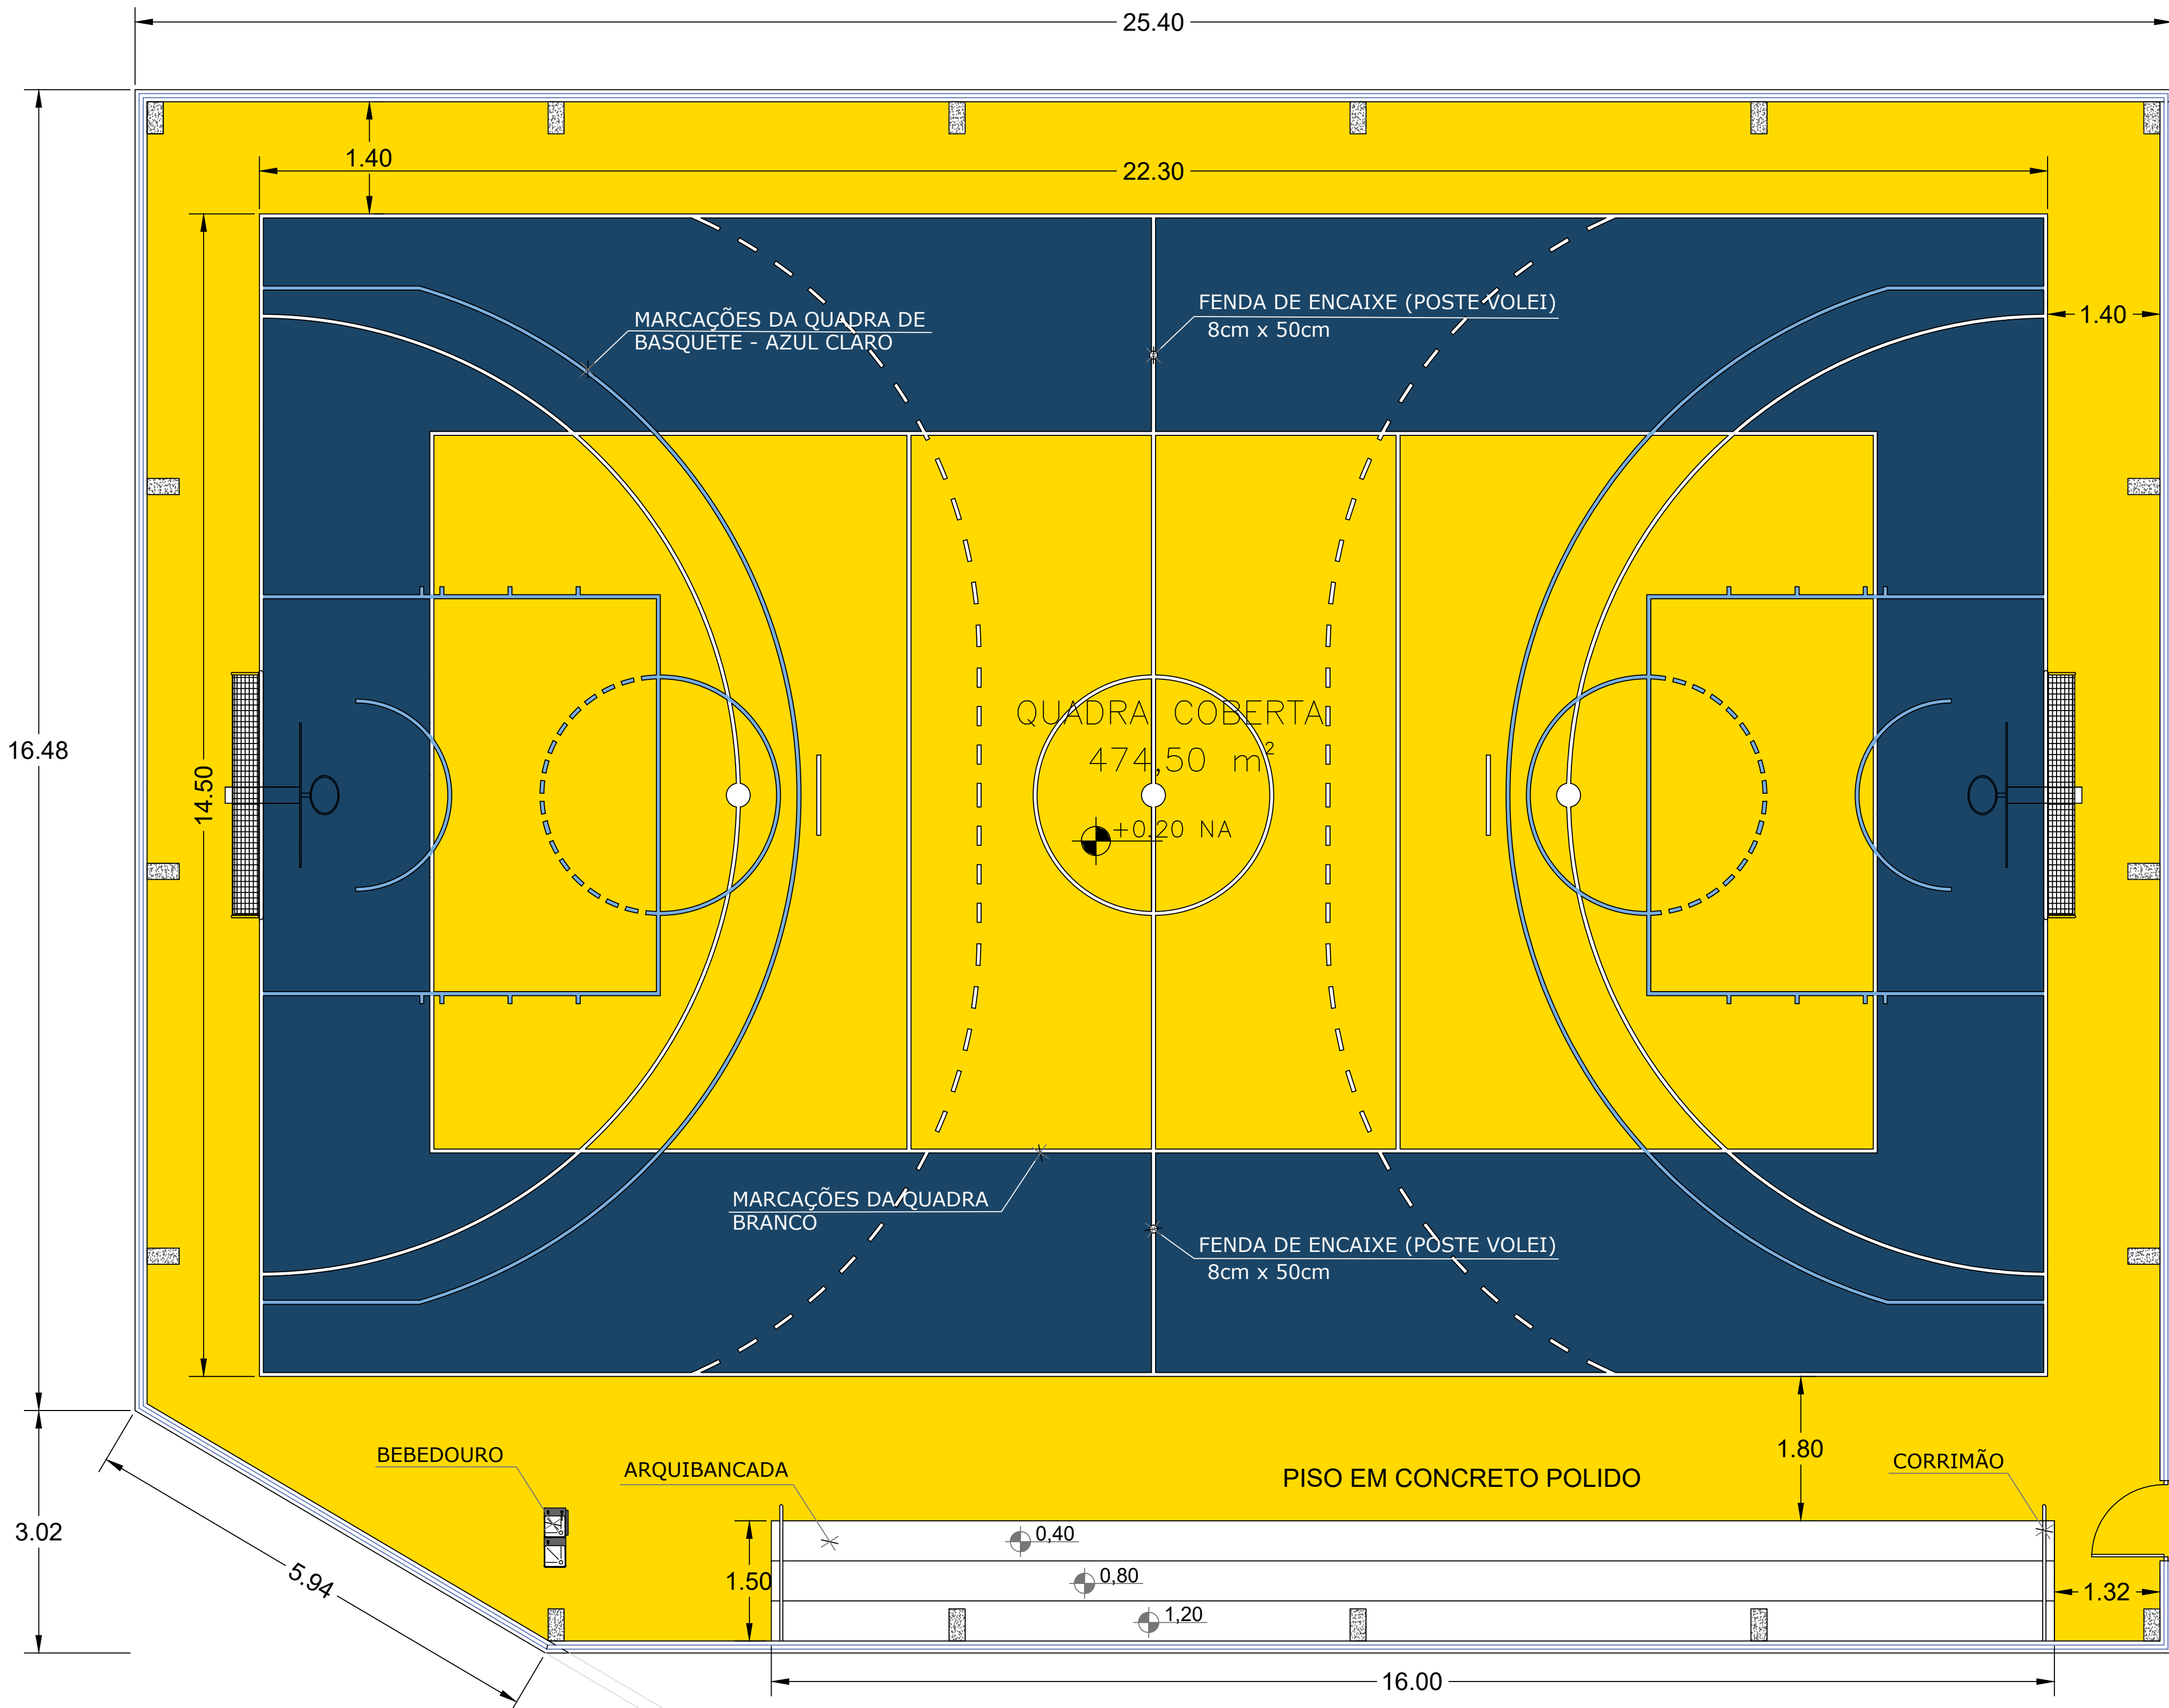

1 PLANTA BAIXA
ESCALA 1:50

NOTAS

- COTAS E DIMENSÕES EM METROS, EXCETO QUANDO INDICADO.
- VERIFICAR MEDIDAS NA OBRA.
- AS COTAS DE ALVENARIA NÃO CONSIDERAM O REVESTIMENTO NAS PLANTAS 1:100.
- CONTRAPISO ACÚSTICO EM ARGAMASSA TRAÇO 1:4 (CIMENTO E AREIA), ESPESSURA 7 CM – ACABAMENTO POLIDO.
- PINTURA DE PISO COM TINTA EPÓXI, APLICAÇÃO MANUAL, 2 DEMÃOS, INCLUSO PRIMER EM TODA A EXTENSÃO DA QUADRA. CORES CONFORME PROJETO.

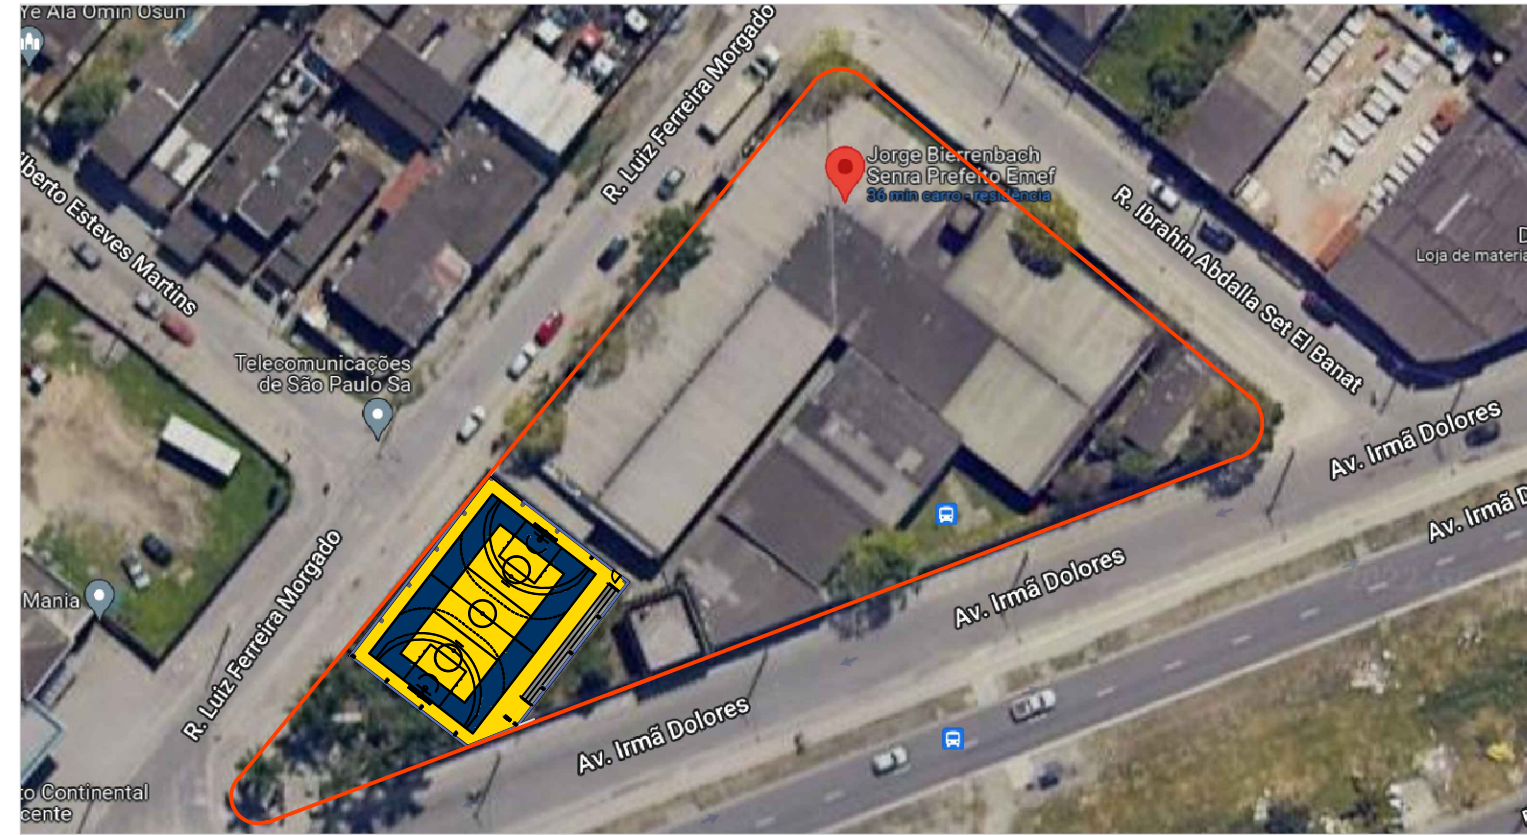

2 IMAGEM DE SATÉLITE
SEM ESCALA

CORES

- | | |
|-----------------------|----------------------|
| AMARELO (#ffc000) | BRANCO (#ffffff) |
| AZUL ESCURO (#1a4567) | AZUL CLARO (#a0cce5) |

 PREFEITURA MUNICIPAL DE SÃO VICENTE FORMATO: A1 REDUZIDA (841X544) ESCALA INDICADA	FOLHA: 01/02
ASSUNTO: PROJETO BÁSICO - Piso de Quadra Poliesportiva UE Pref. Jorge Bierrenbach Senra	
LOCAL: RUA LUIZ FERREIRA MORGADO, 1783 JD. RIO BRANCO - SÃO VICENTE	
PROPRIETÁRIO: PREFEITURA MUNICIPAL DE SÃO VICENTE	
SITUAÇÃO S/ ESCALA 	KAYO FELYPE NACHTAJLER AMADO PREFEITO PREFEITURA MUNICIPAL DE SÃO VICENTE
QUADRO DE ÁREAS	
RESPONSÁVEL TÉCNICO: WANDERLEY SARKIS LIGOTTE JUNIOR CREA-SP: 506.132.1575/D	