


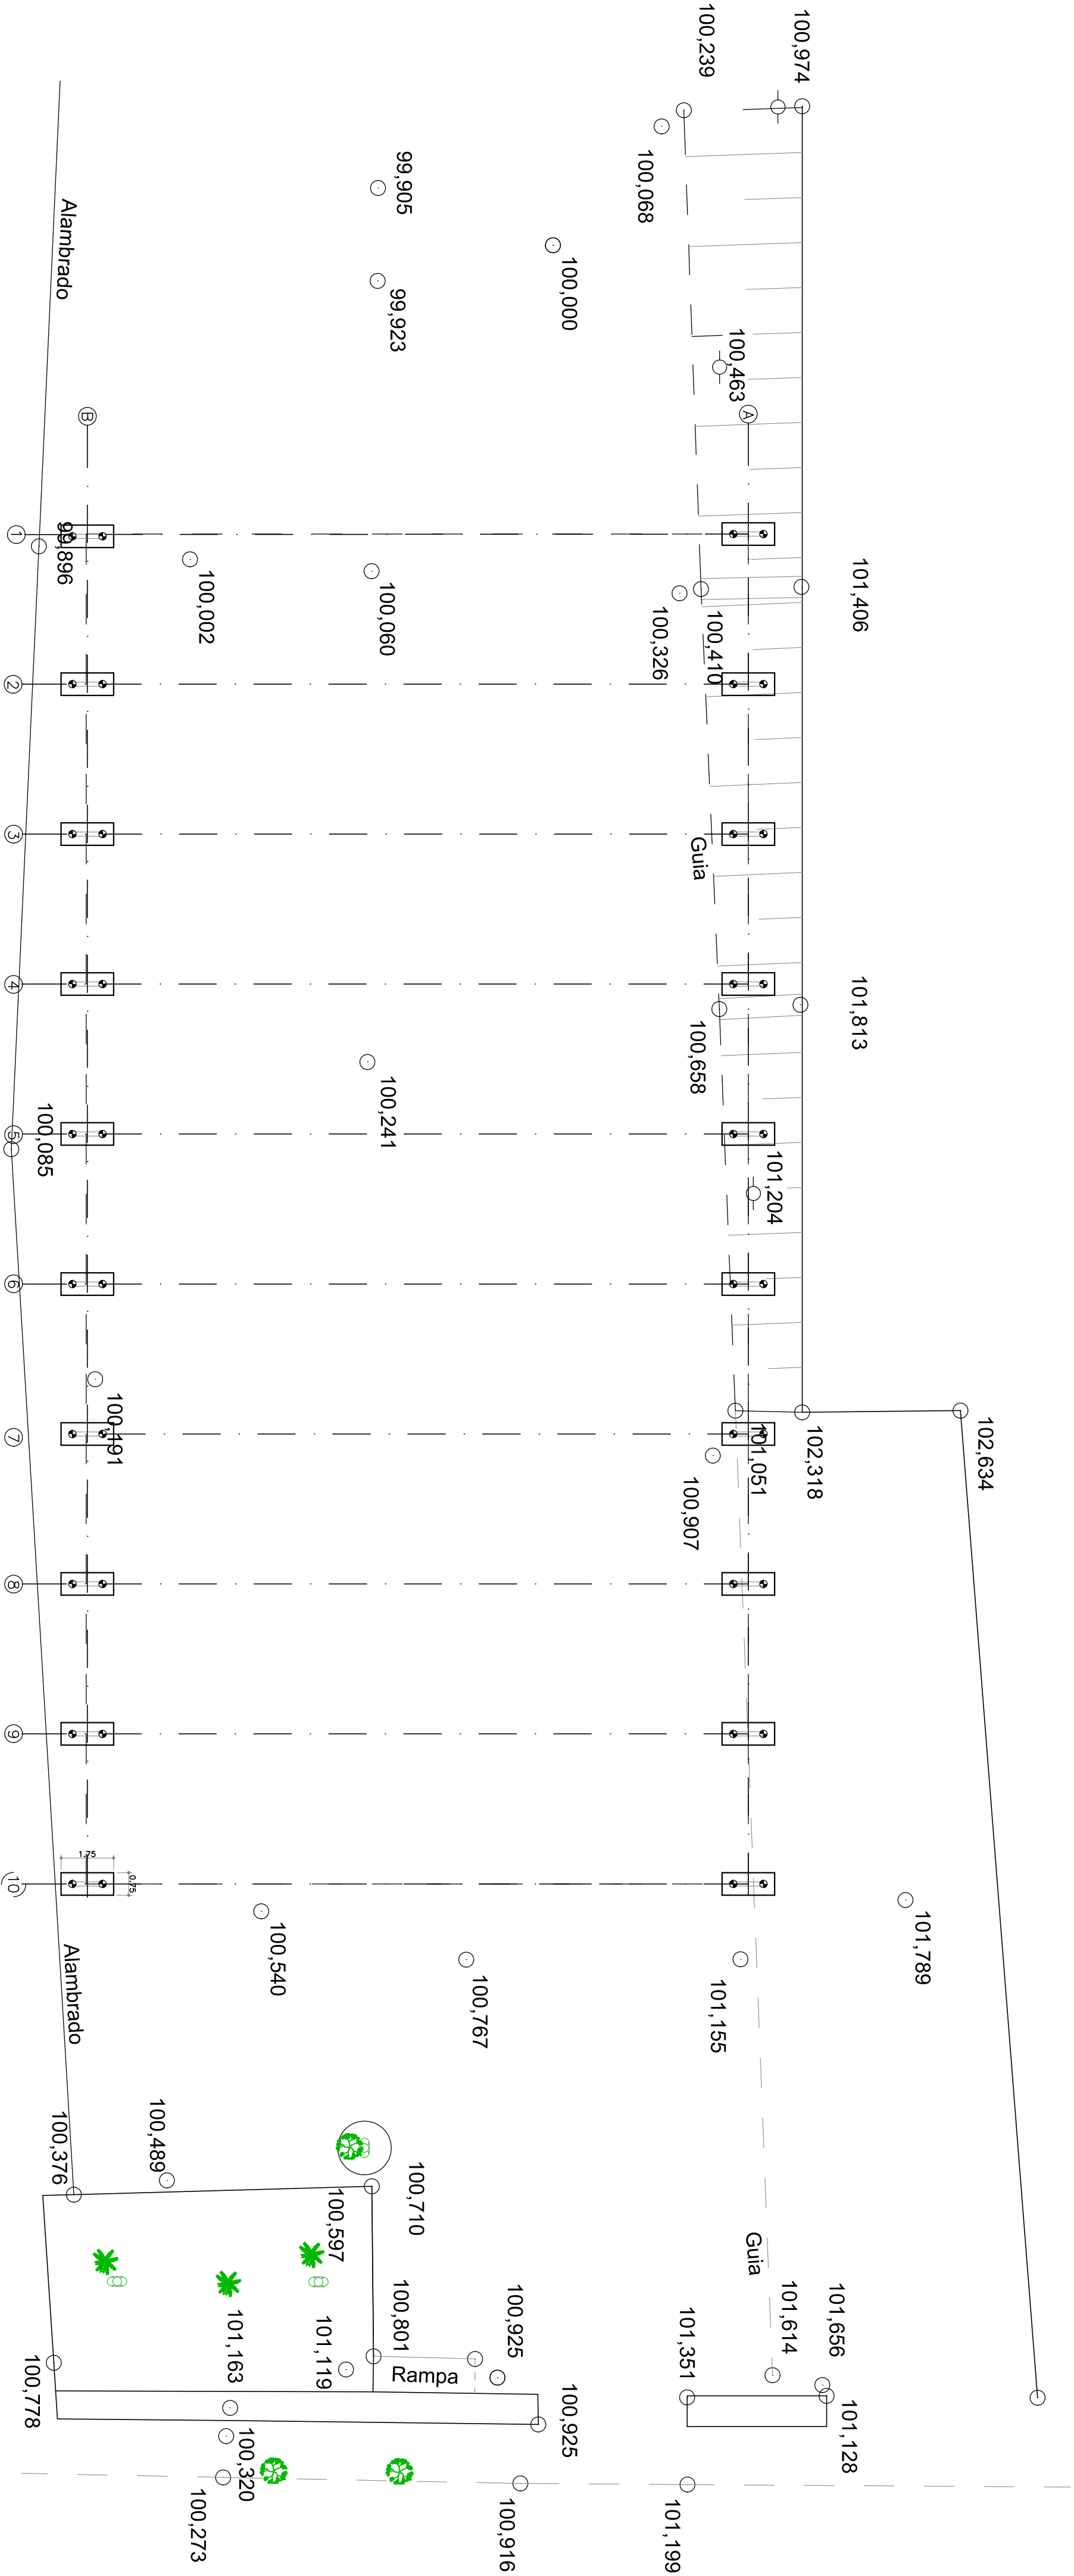

IMPLANTAÇÃO COM TOPOGRAFIA
ESCALA: 1/150

PREFEITURA MUNICIPAL DE ASSIS

SECRETARIA DE PLANEJAMENTO, OBRAS E SERVIÇOS

ASSUNTO	PROJETO PAVILHÃO	FOLHA	01
LOCAL	PRAÇA WALTER MANSOLELLI		
PRONCHIA	PLANTA BAIXA – IMPLANTAÇÃO COM TOPOGRAFIA	PROJETO	6,819
ENGENHEIRO	RUI CESAR SPÉRA – CREA: 0601659760	ESCALA	1:150
ARQUITETA E URBANISTA	FABIELLY KARINA DE OLIVEIRA – CAU: A272162-7	DATA	10/11/2023