


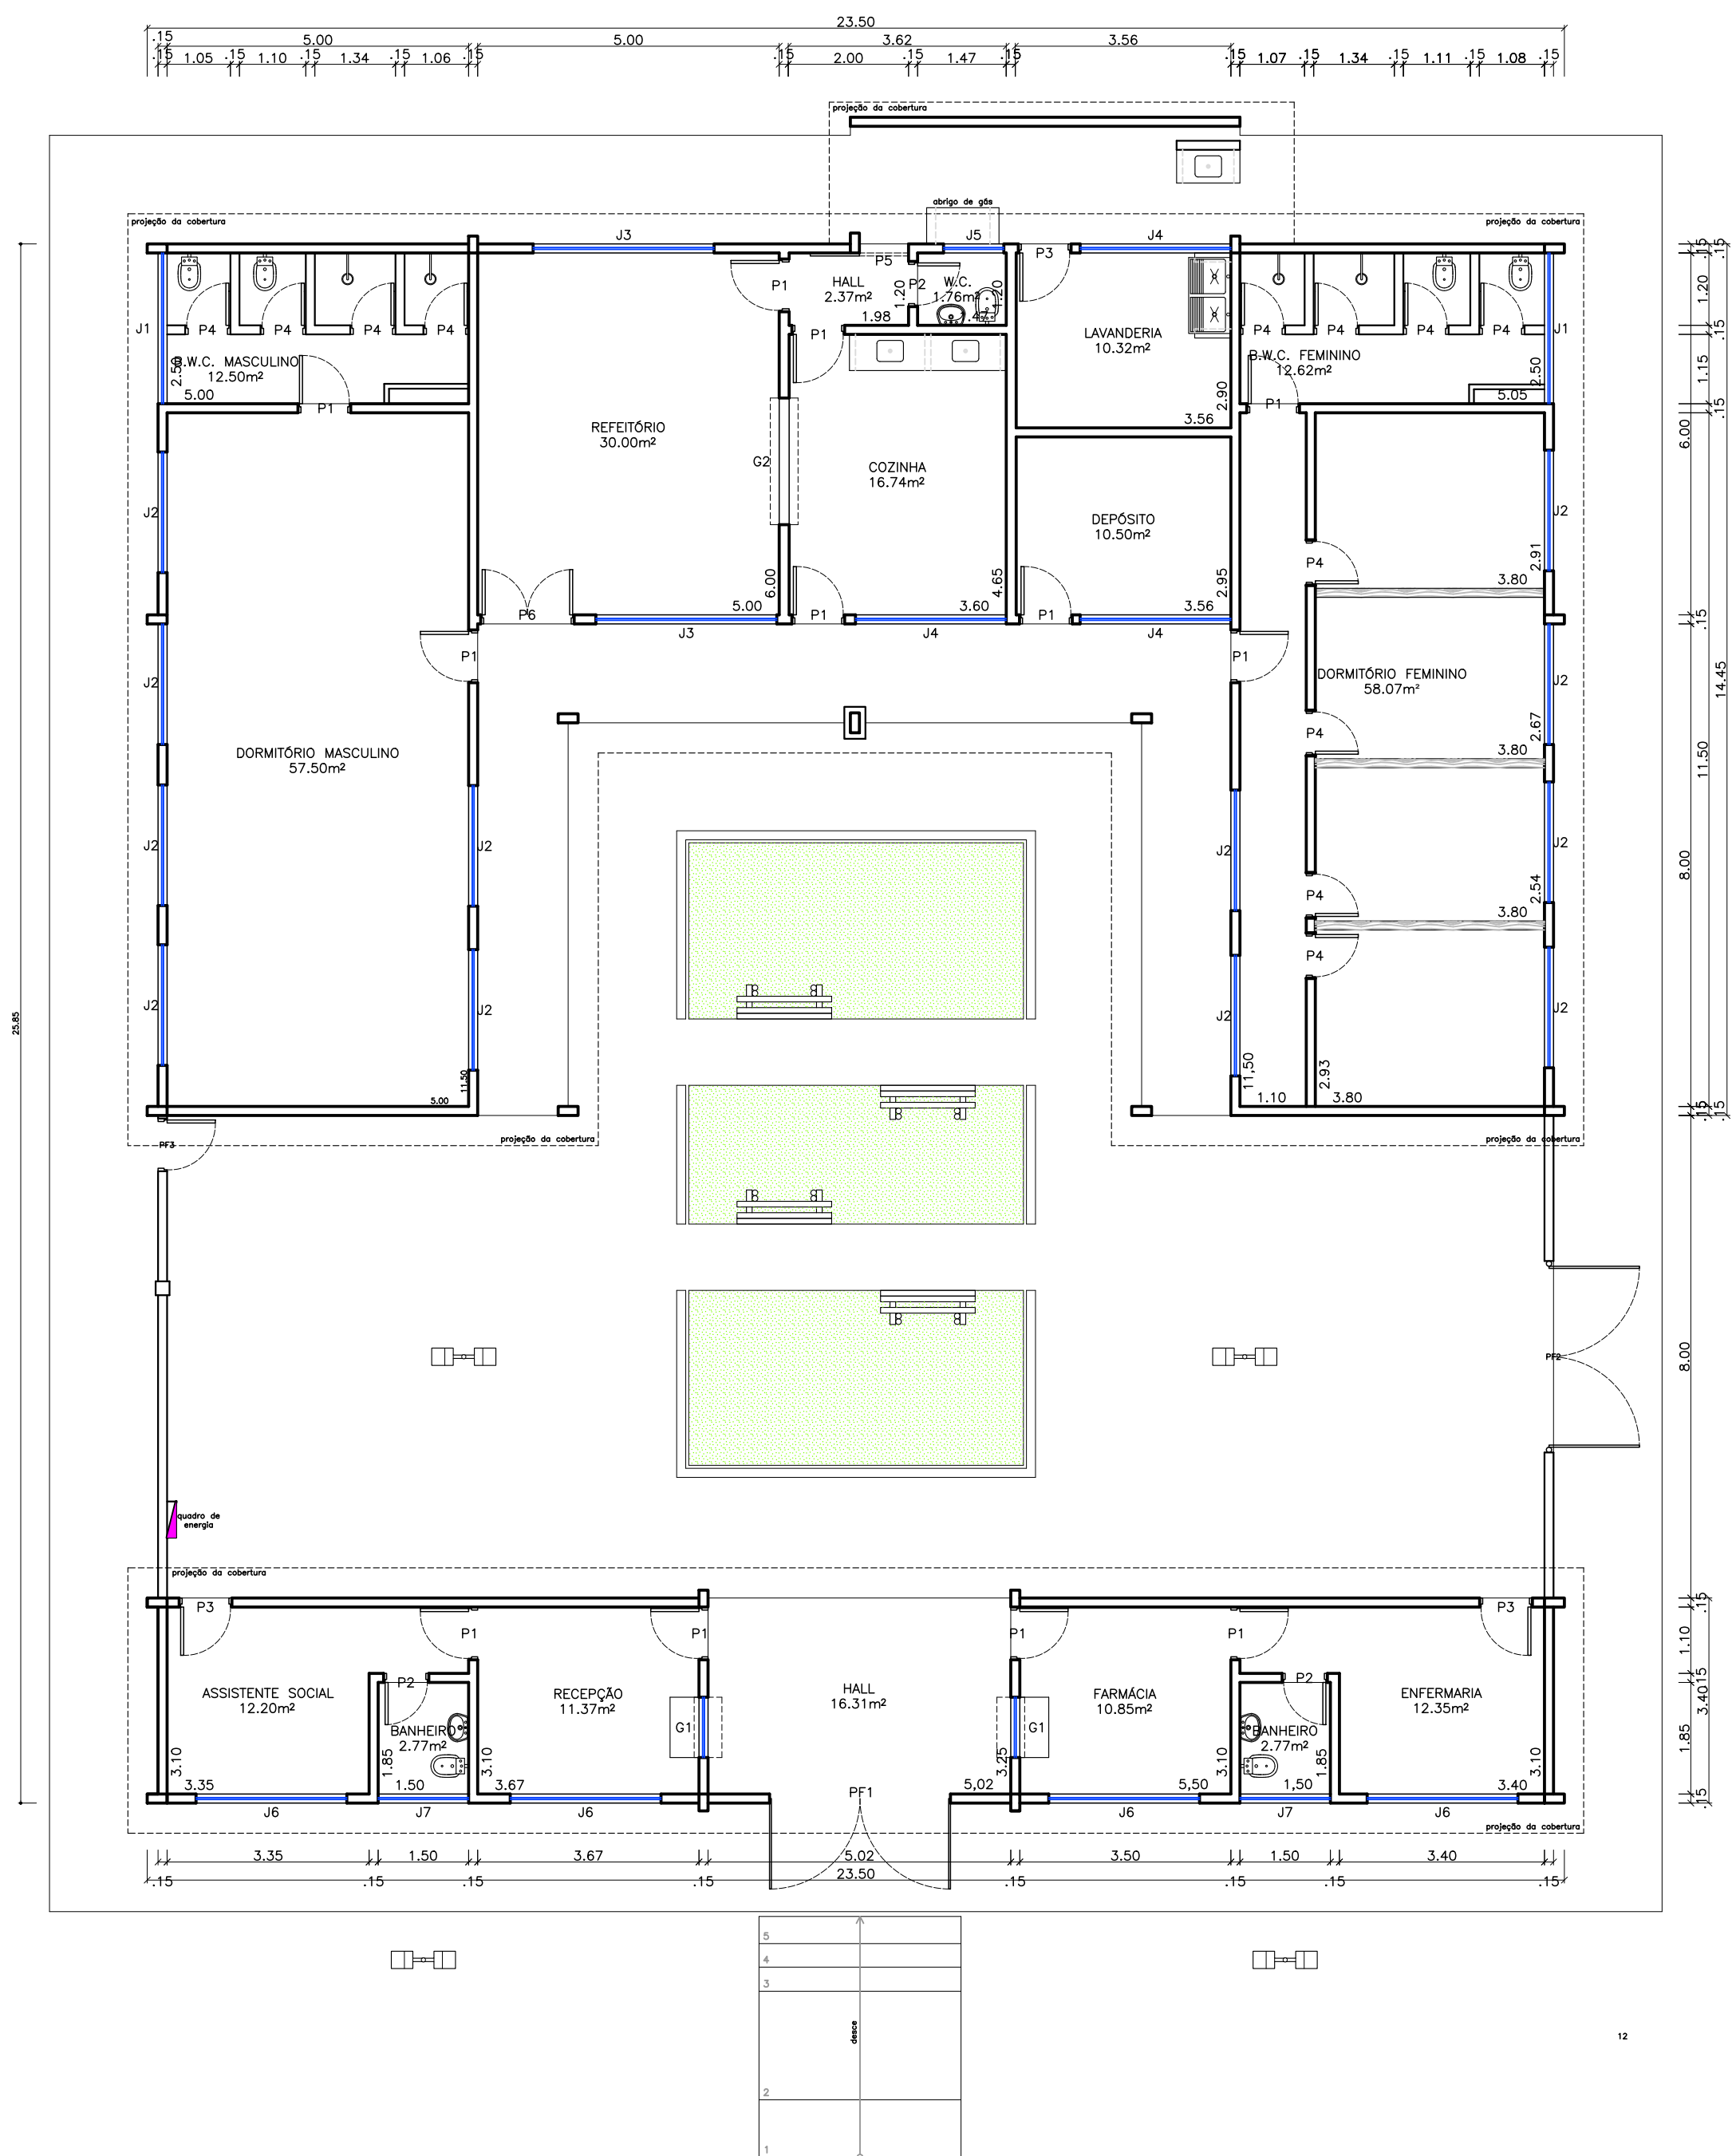

LEGENDA											
POS.	LARGURA	ALTURA	PEITORIL	TIPO	QUANT.	POS.	LARGURA	ALTURA	PEITORIL	TIPO	QUANT.
P1	0.80	2.10	----	MADERA/1 FOLHA ABRIR 90°	10	J3	3.00	1.00	1.10	FERRO-VIDRO/BASCULANTE	02
P2	0.70	2.10	----	MADERA/1 FOLHA ABRIR 90°	03	J4	2.00	1.00	1.15	FERRO-VIDRO/BASCULANTE	03
P3	0.80	2.10	----	METALICA/1 FOLHA ABRIR 90°	03	J5	1.00	0.60	1.60	FERRO-VIDRO/BASCULANTE	01
P4	0.70	1.80	----	MADERA/1 FOLHA ABRIR 90°	08	J6	2.50	1.00	1.60	FERRO-VIDRO/BASCULANTE	04
P5	0.80	2.10	----	METALICA/1 FOLHA ABRIR 90°	01	J7	1.50	0.60	2.00	FERRO-VIDRO/BASCULANTE	02
P6	1.50	2.10	----	MADERA/2 FOLHAS ABRIR 90°	01	G1	1.00	1.05	1.05	GUICHÊ-FERRO/EMBOLAR	01
PF1	3.02	2.05	----	FERRO-ALAMBRADO/2 FOLHAS ABRIR 90°	01	G2	2.10	1.50	1.10	GUICHÊ/VAO LIVRE	01
PF2	2.00	2.05	----	FERRO-ALAMBRADO/2 FOLHAS ABRIR 90°	01						
PF3	2.00	2.05	----	FERRO-ALAMBRADO/2 FOLHAS ABRIR 90°	01						
J1	2.50	0.60	2.10	FERRO-VIDRO/BASCULANTE	02						
J2	2.00	1.00	1.30	FERRO-VIDRO/BASCULANTE	12						

PREFEITURA MUNICIPAL DE ASSIS

SECRETARIA DE PLANEJAMENTO, OBRAS E SERVIÇOS

ASSUNTO

AMPLIAÇÃO E REFORMA PARCIAL CASA DE PASSAGEM

LOCAL

RUA GETÚLIO VARGAS, nº149 – VILA NOVA SANTANA

FRANQUIA

PLANTA BAIXA EXISTENTE

DESENHISTA

GUILHERME ZORZENONE DARÉ – CREA: 5063724120

DESENHO

LUIZ FRANCISCO

ESCALA

1:100

DATA

29/05/2025

FOLHA

01

ARQUIVO

7.020

plot 1:100