

PROJETO ARQUITETÔNICO

FOLHA
1/1

OBJETIVO: REFORMA DO CENTRO DE SAUDE

LOCAL: RUA CAMPOS SALLES Nº

BAIRRO: CENTRO

MUNICÍPIO: BARIRI - SP


PROPRIETÁRIO: MUNICIPIO DE BARIRI

ÁREAS:

EXISTENTE ----- 341,65 m²

DECLARAÇÃO QUE A APROVAÇÃO DO PROJETO NÃO IMPLICA NO RECONHECIMENTO POR PARTE DA PREFEITURA NO DIREITO DE PROPRIEDADE DO TERRENO E AS ÁGUAS PLUVIAIS NÃO SERÃO LIGADAS À REDE DE ESGOTO.


LOCALIZAÇÃO:

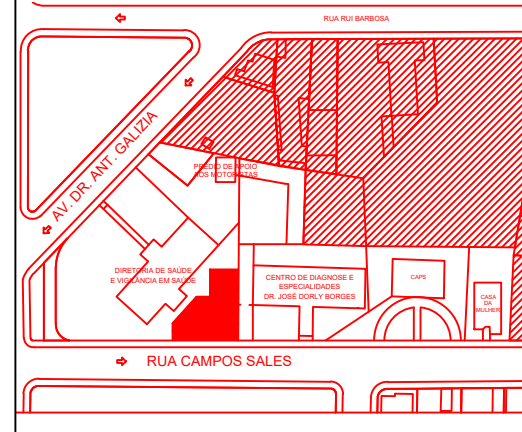


PROPRIETÁRIO:
MUNICIPIO DE BARIRI
CNPJ: 46.181.376/0001-40

RESPONSÁVEL PELA OBRA:
ENGº: RODRIGO JOSE OLIVEIRA
CREA: 506.971.059-6


APROVAÇÃO PREFEITURA:

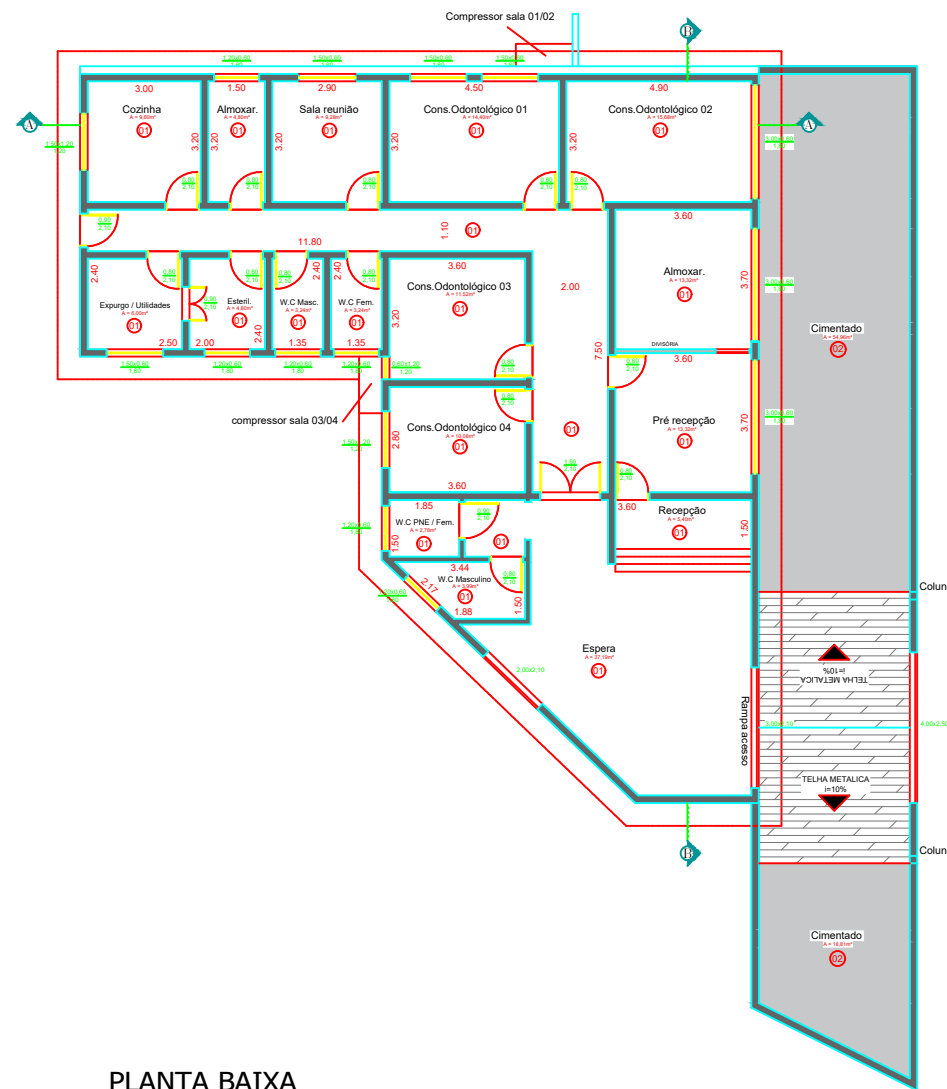

PLANTA BAIXA
ESCALA 1:200

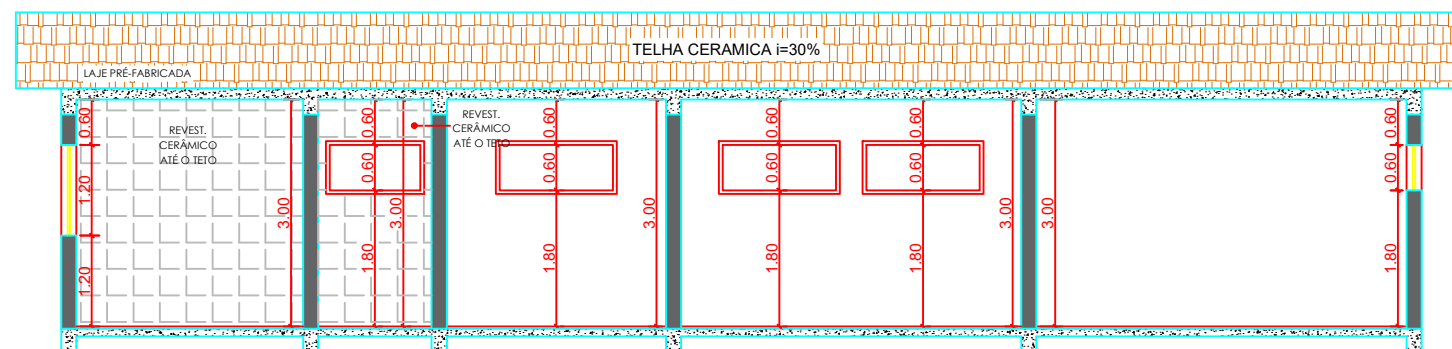

CORTE A-A
ESCALA 1:100

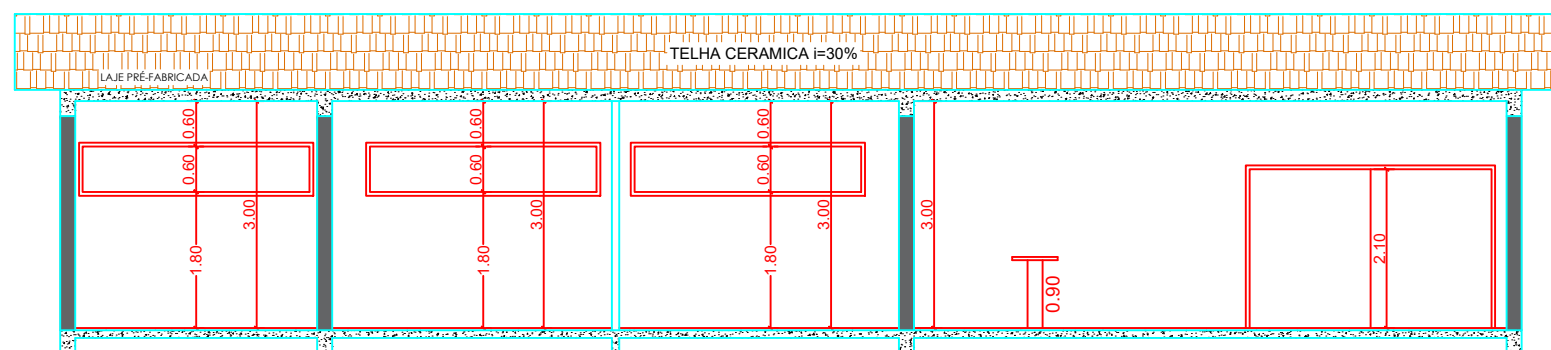

CORTE B-B
ESCALA 1:100