



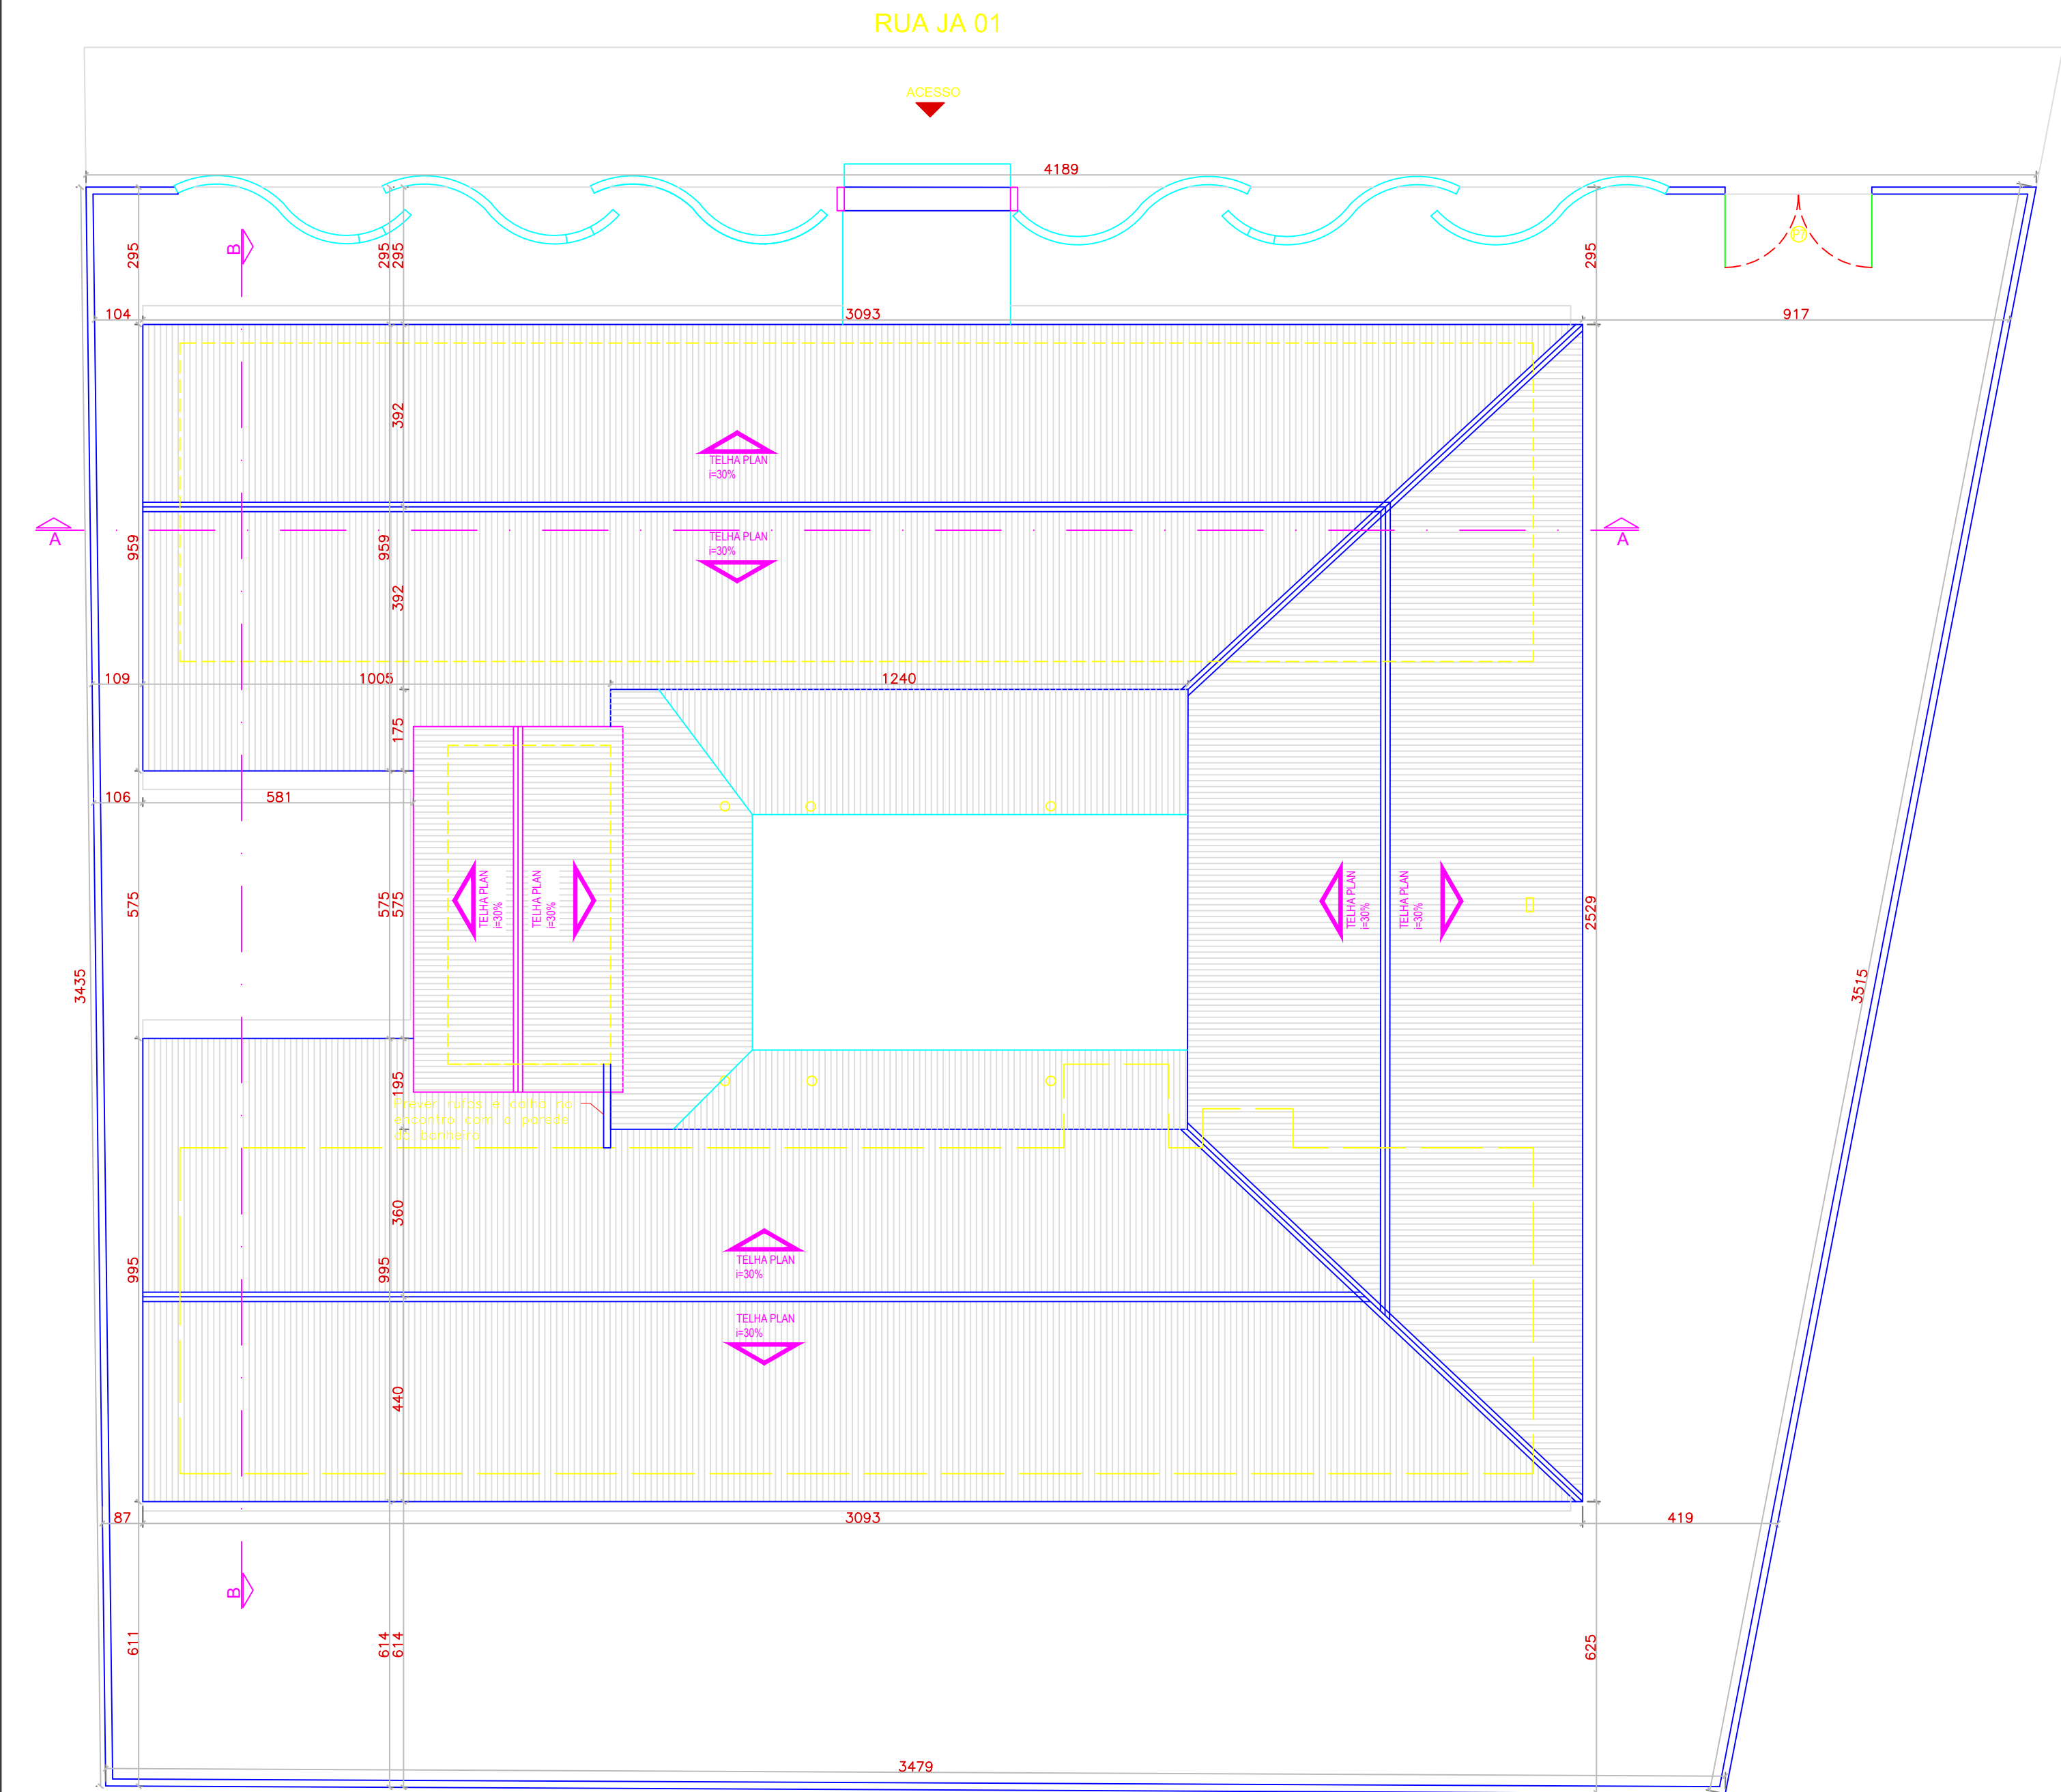


01 PLANTA BAIXA EXISTENTE

ESCALA 1:100

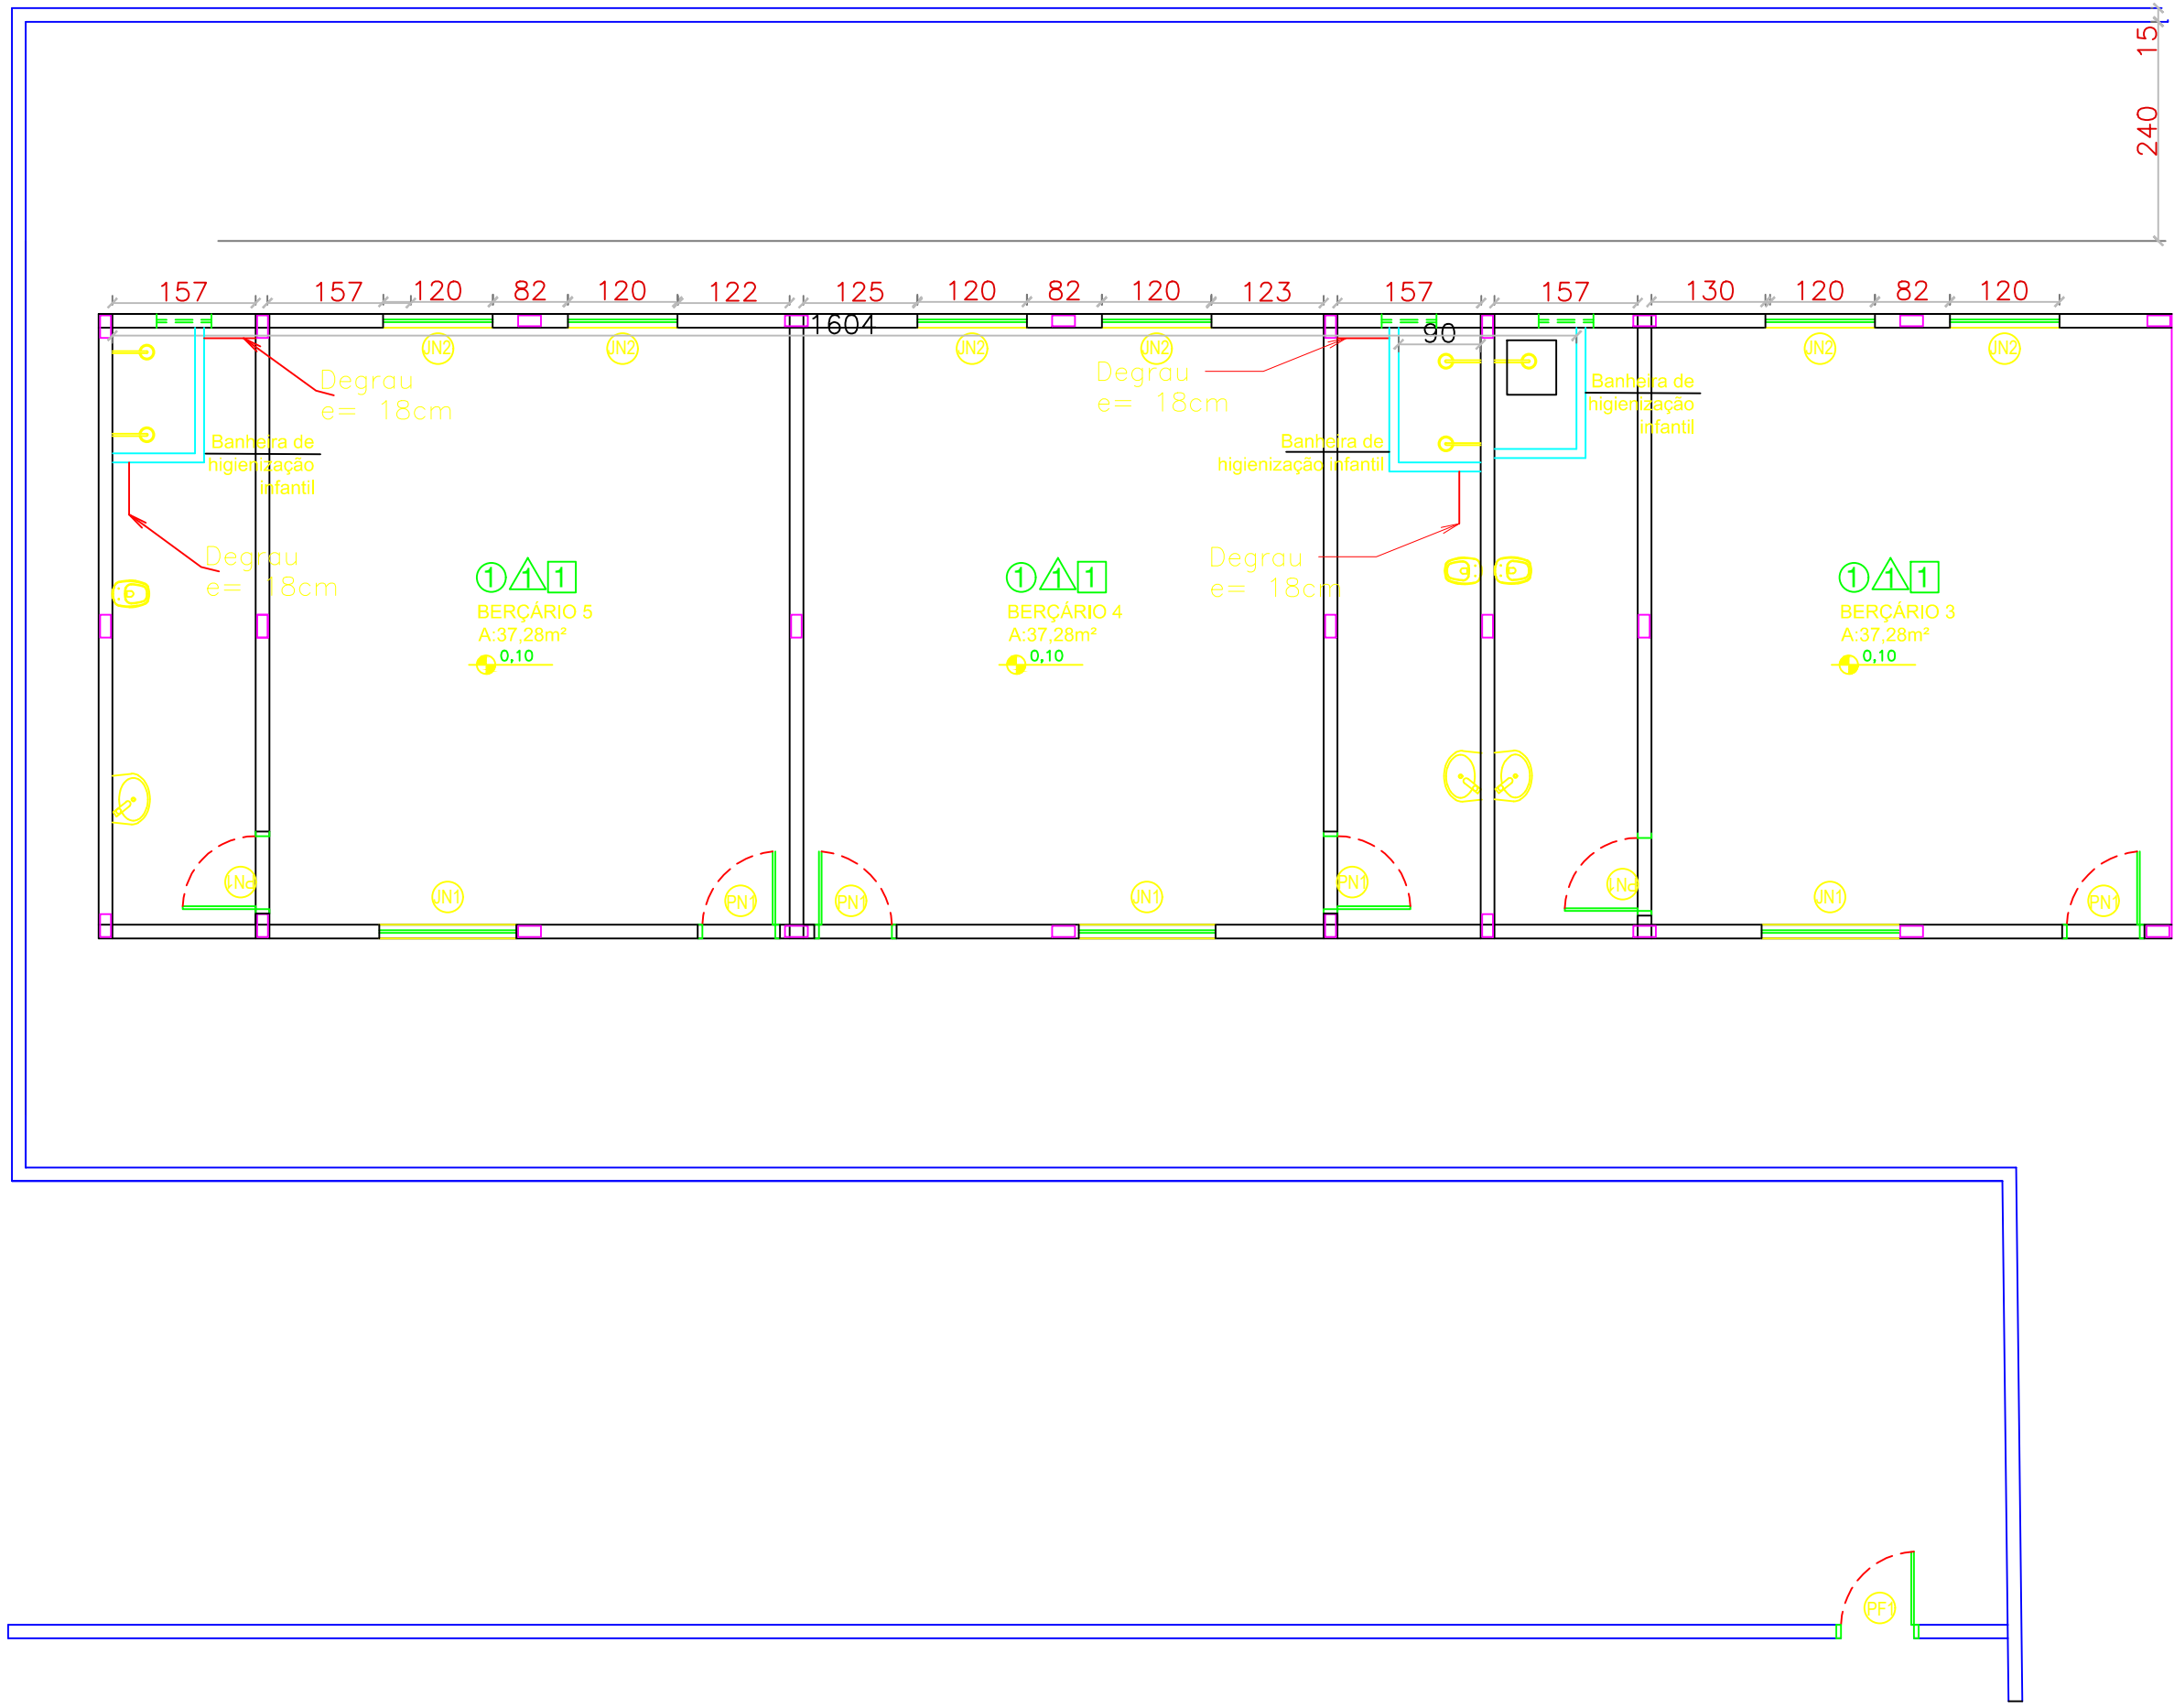


02 PLANTA BAIXA A CONSTRUIR

ESCALA 1:100

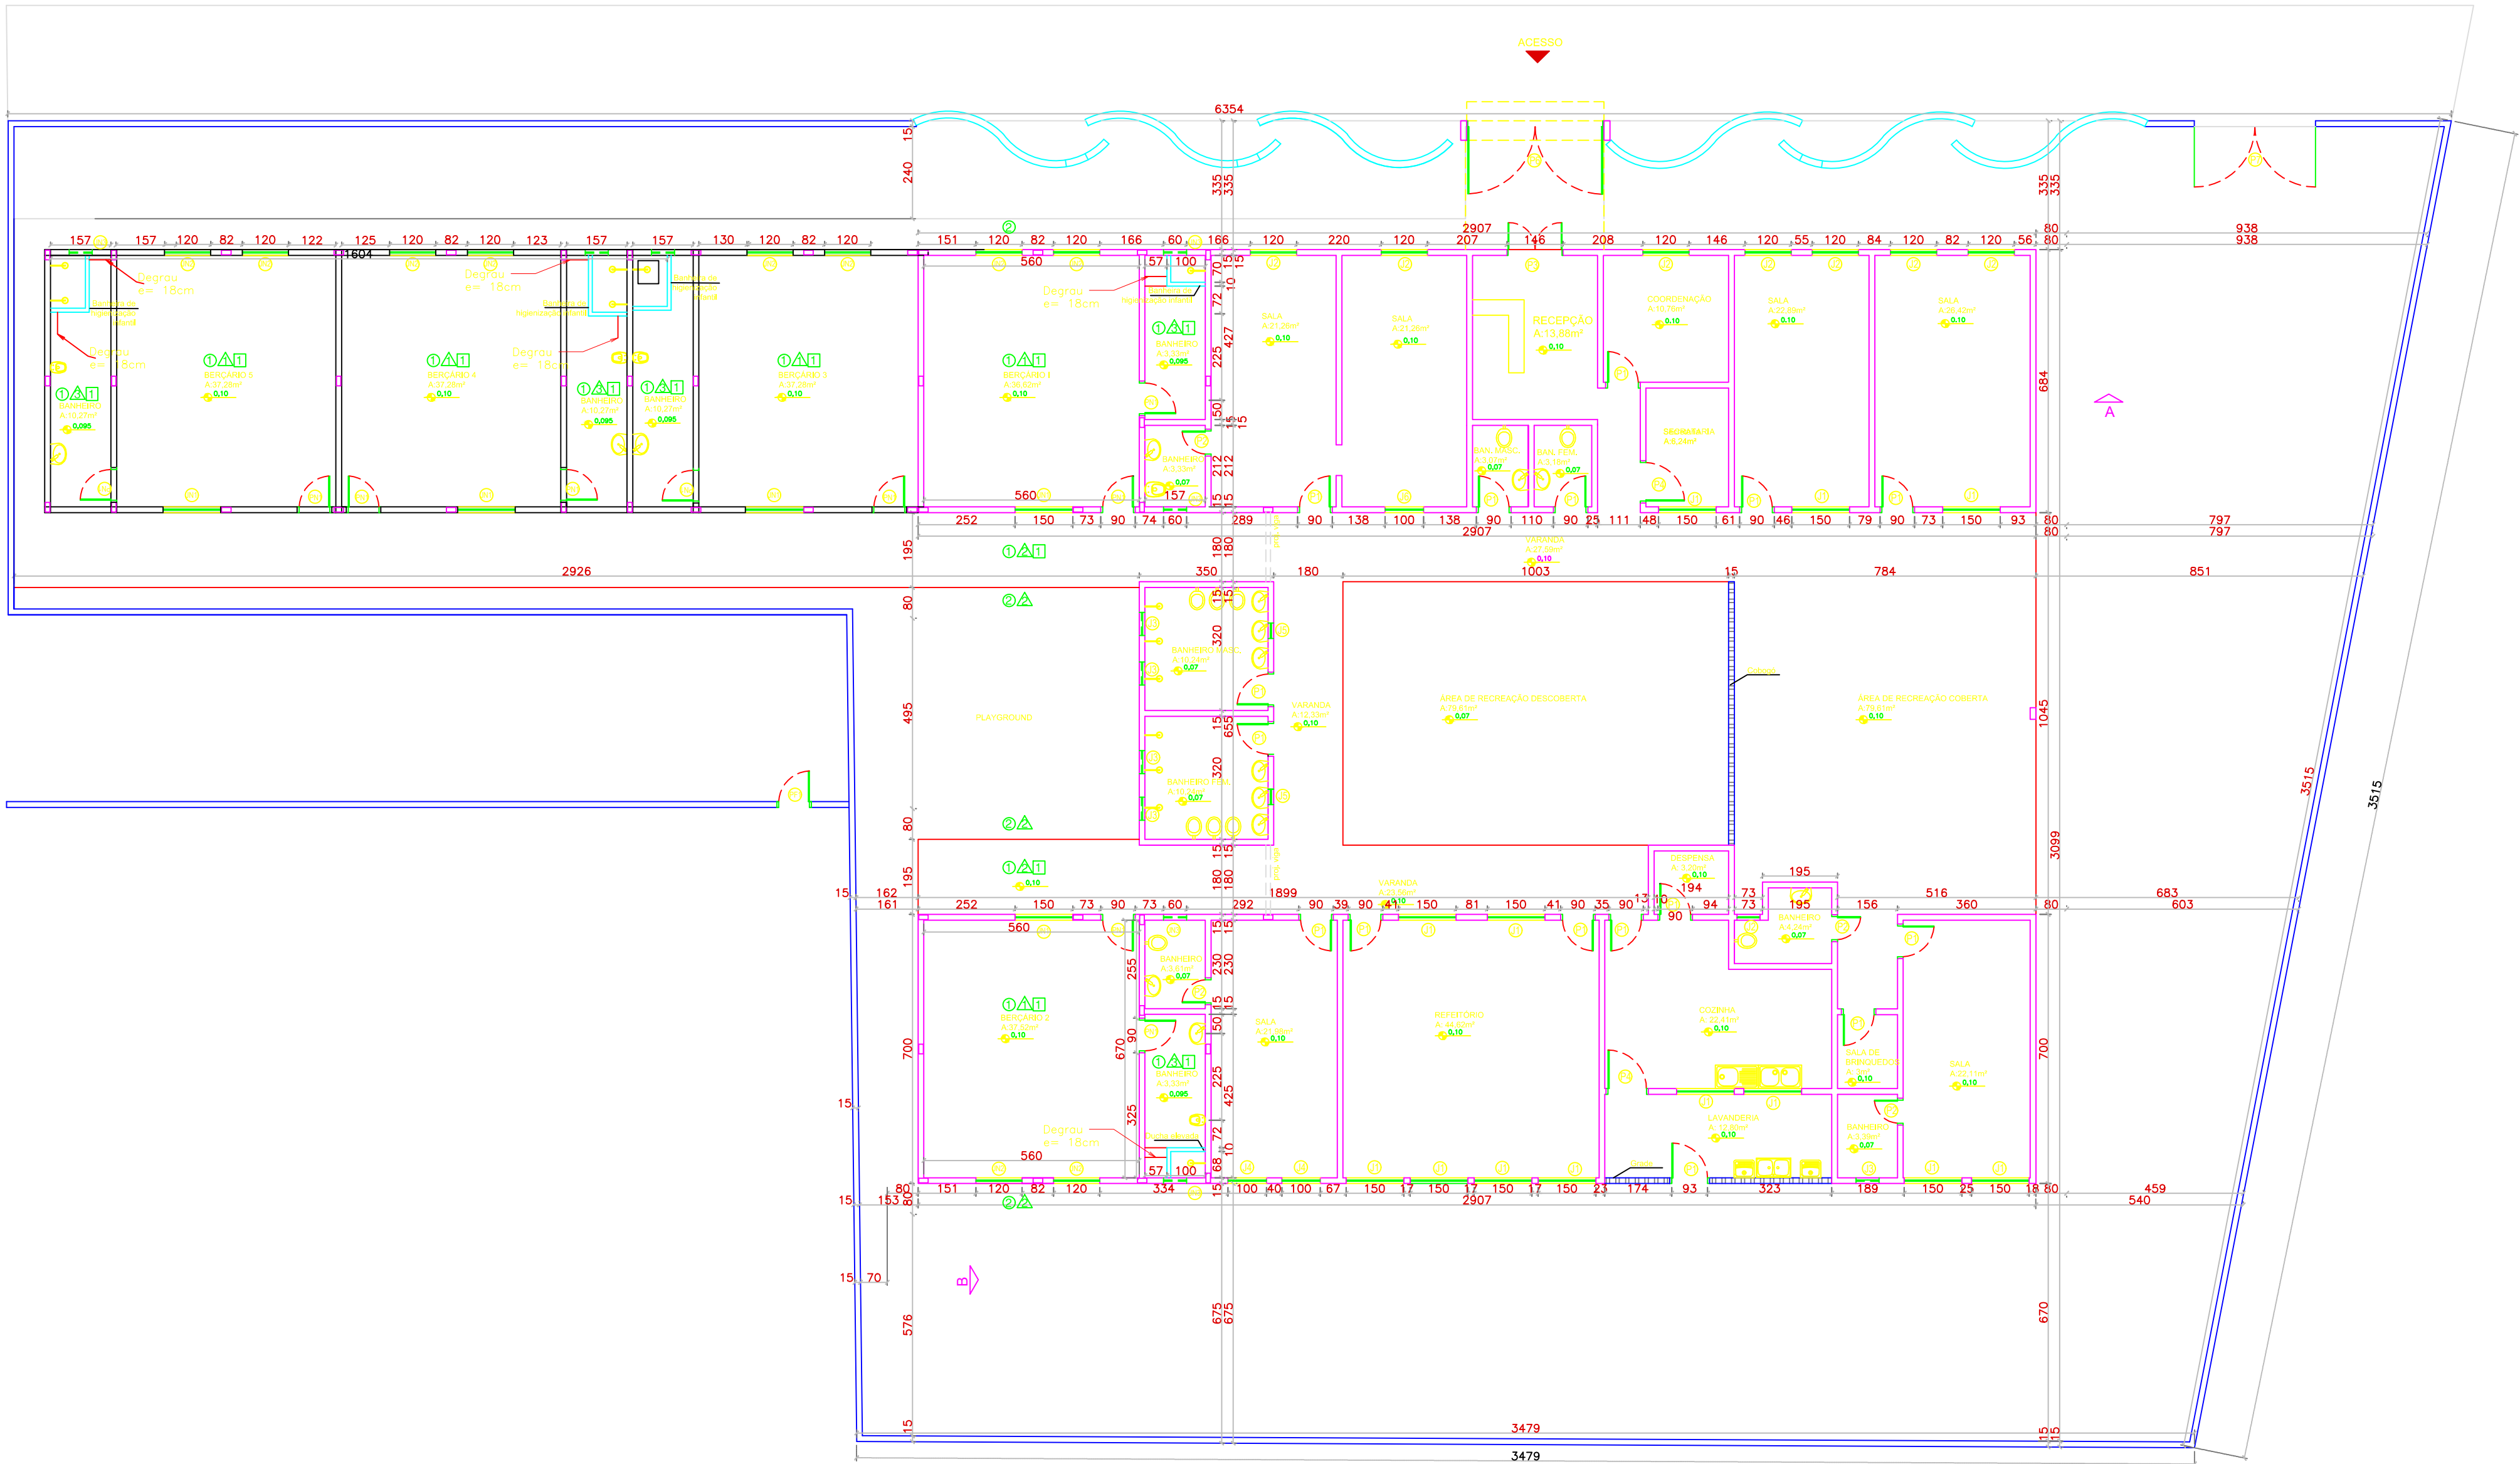


03 PLANTA BAIXA FINAL

ESCALA 1:100

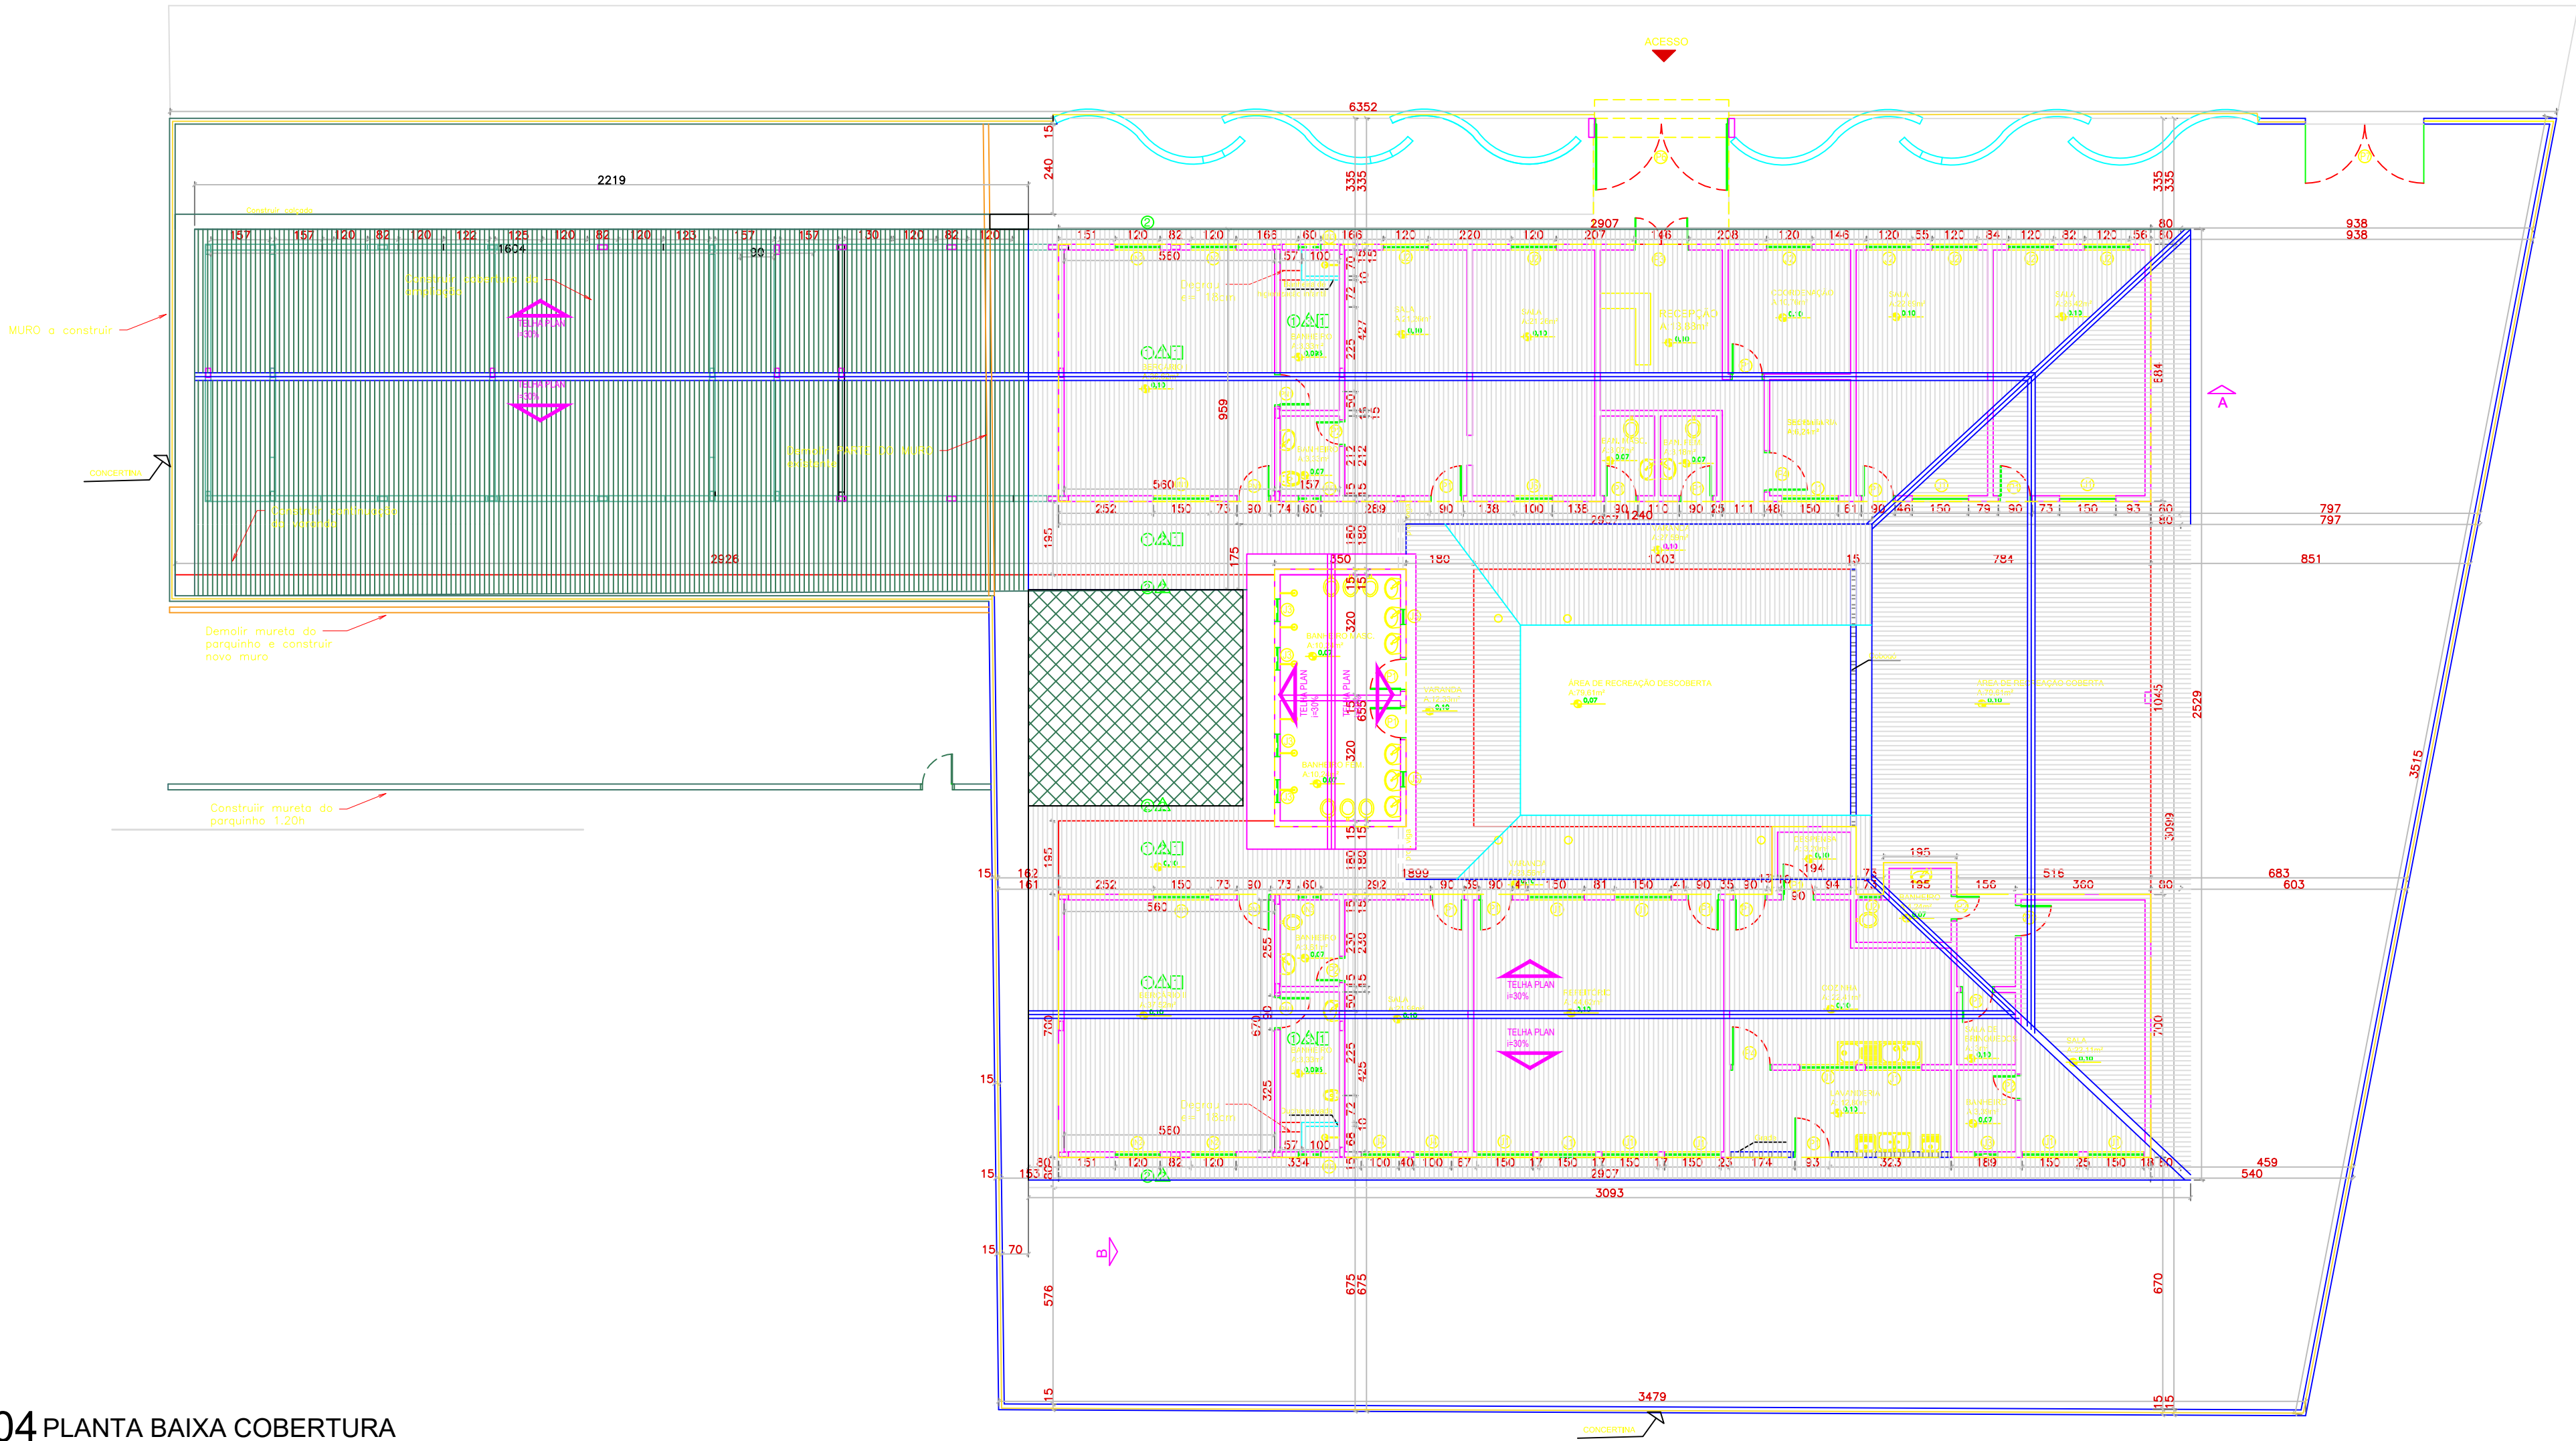


04 PLANTA BAIXA COBERTURA

ESCALA 1:100

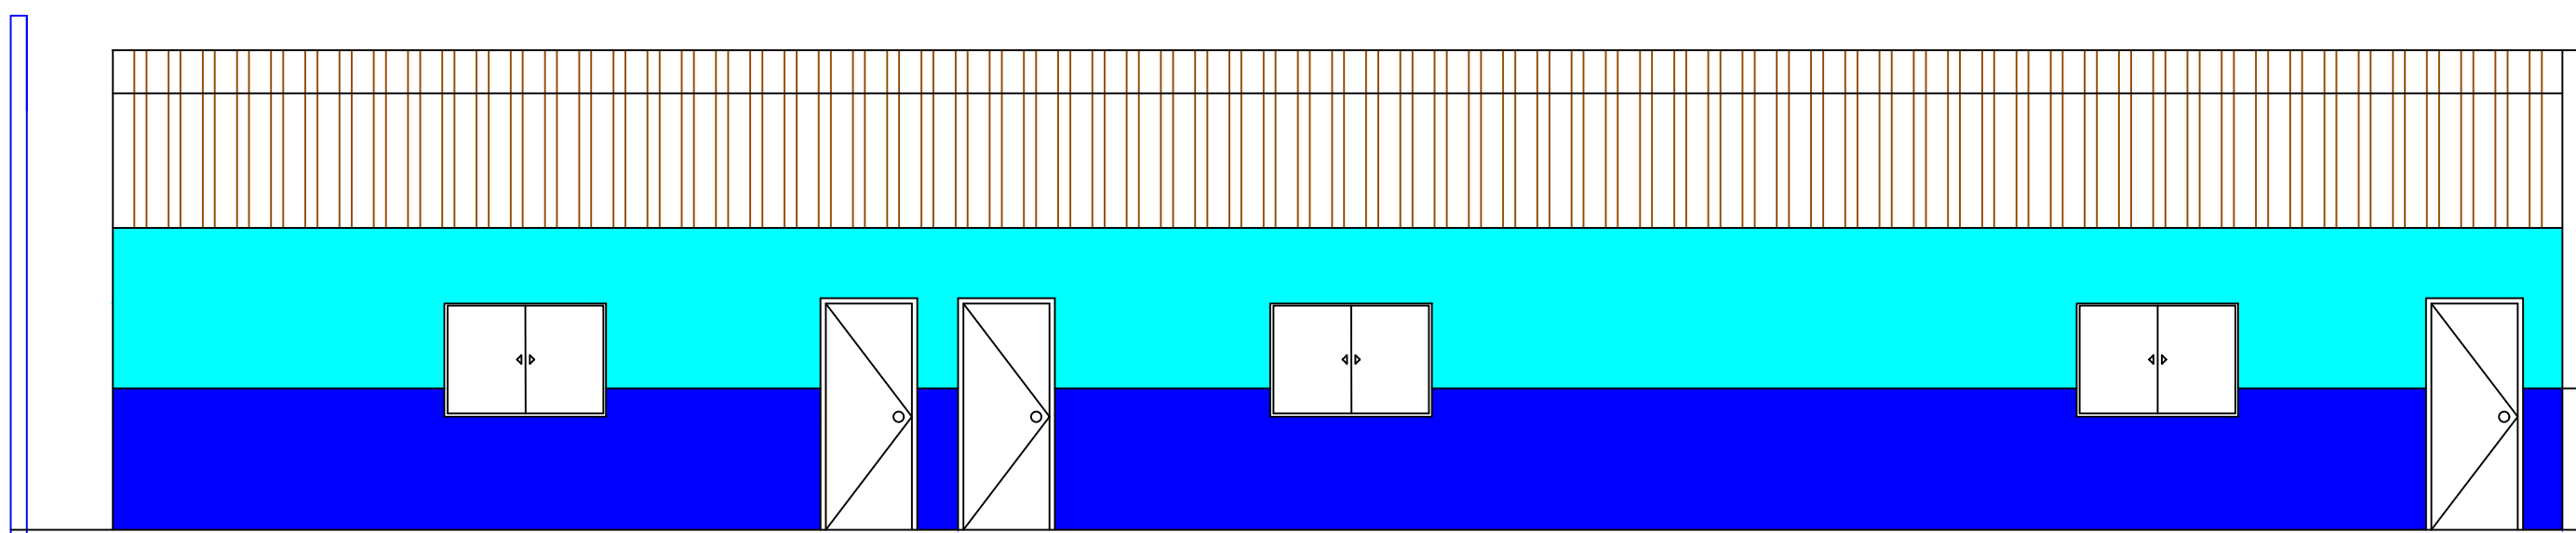

05 FACHADA FRONTAL - AMPLIAÇÃO

ESCALA 1:100

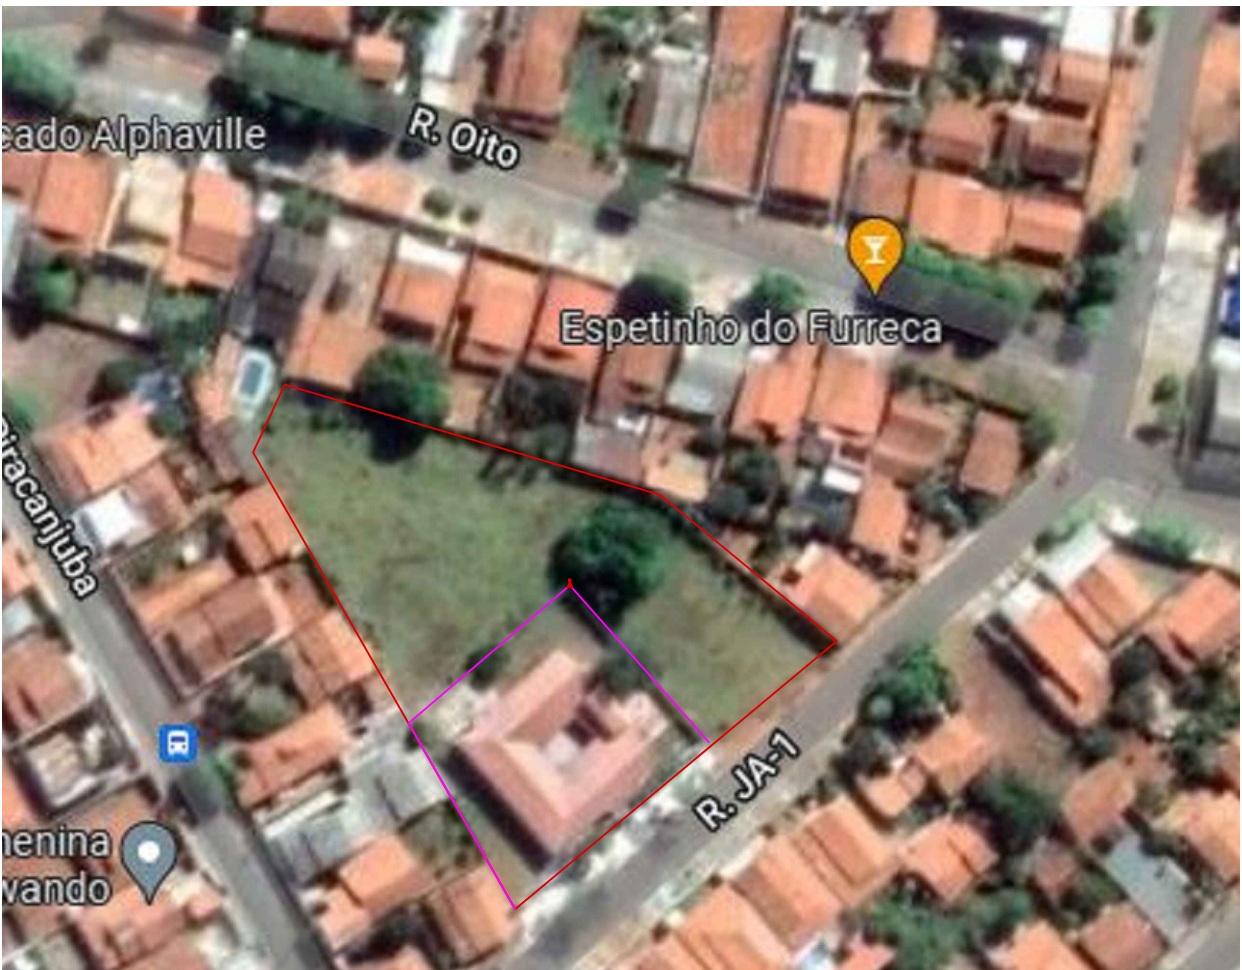

10 PLANTA LOCAÇÃO

COORDENADAS: -16.963070, -54.847744W

LEGENDA ACABAMENTOS	
PISO	
1	PISO CERÂMICO 45x45 cm PEI SUPERIOR OU IGUAL A 4 NA COR BRANCO
2	PISO EM CONCRETO DESEMPENHADO PINTADO
PARDE	
1	PINTURA ACRILICA ACETINADO BRANCO GEL
2	PINTURA ACRILICA ACETINADA NA COR AZUL
3	REVESTIMENTO CERÂMICO BRANCO 30x30 DO CHÃO ATÉ O TETO
CASO NÃO ENCONTRADO AS CORES E MATERIAS ESPECIFICADAS, DEVE-SE ENTRAR EM CONTATO COM O FISCAL DE OBRA RESPONSÁVEL	
TETO	
1	PINTURA ACRILICA BRANCO NEVE EM LAJE C/ GESSO CORRIDA

LEGENDA
DE MOLDES
CONSTRUIR

QUADRO DE ABERTURAS				
ITEM	DIMENSÕES	FUNCIONAMENTO	MATERIAL	QUANTIDADE
J1	1,20 x 1,00/1,10	De correr	Metal	13
J2	1,20 x 1,00/1,10	De correr	Metal	7
J3	0,80 x 0,80/1,10	Basculante	Metal	8
J4	1,00 x 1,00/1,10	Basculante	Metal	2
J5	0,75 x 0,80/1,10	Basculante	Metal	3
J6	1,00 x 1,00/1,10	De correr	Metal	1

P1	0,80 x 2,10	De abrir	Metal	16
P2	0,80 x 2,10	De abrir	Metal	8
P3	1,40 x 2,10	De abrir 2 folhas	Metal e vidro	1
P4	1,00 x 2,10	De abrir	Metal	2
P5	1,00 x 2,10	De abrir	Metal	1
P6	1,00 x 2,10	De abrir 2 folhas	Metal	1
P7	3,15 x 2,20	De correr	Metal	1

QUADRO DE ABERTURAS DA AMPLIAÇÃO				
ITEM	DIMENSÕES	FUNCIONAMENTO	MATERIAL	QUANTIDADE
PNT	0,80 x 2,10	De abrir	Metal	04
PNT	0,80 x 2,20	De abrir	Metal	01
JNT	1,20 x 1,00/1,10	De correr	Metal	04
JNT	0,80 x 0,80/1,10	Basculante	Metal	04

QUADRO DE ÁREAS	
1. AMPLIAR CMEI COM UM BERÇÁRIO E DUAS SALAS COM BANHEIRO.	
2. CONSTRUÇÃO DE MURO DE FUNDAMENTO PARA TERRENO DA PREFEITURA AO LADO, PINTADO E COM PORTAS DE ACESSO.	
ÁREA DO TERRENO	Área: 1.200,30 m²
ÁREA CONSTRUÍDA EXISTENTE	Área: 701,52 m²
ÁREA AMPLIADA	Área: 214,98 m²
ÁREA CONSTRUÍDA FINAL	Área: 916,51 m²

NOTA:
1. AMPLIAR CMEI COM UM BERÇÁRIO E DUAS SALAS COM BANHEIRO.
2. CONSTRUÇÃO DE MURO DE FUNDAMENTO PARA TERRENO DA PREFEITURA AO LADO, PINTADO E COM PORTAS DE ACESSO.
Tudo o projeto e execução devem seguir o segimento da ABNT NBR 9050 e ABNT NBR 16337.

APPROVAÇÃO:
EM _____

REVISÃO	DATA	MODIFICAÇÃO
01	DTM	MOD1
02	DTM	MOD2
03	DTM	MOD3
04	DTM	MOD4

ARQUITETÔNICO

CLIENTE: PREFEITURA DE BELA VISTA DE GOIÁS

OBRA: AMPLIAÇÃO CMEI DONA BALTIRA

ENDEREÇO: RUA JA01, QD: 01, LPM 01, ST. ALPHAVILLE, BELA VISTA DE GOIÁS 72640-000

REFERENTE: PLANTA BAIXA EXISTENTE
PLANTA BAIXA A CONSTRUIR
PLANTA BAIXA FINAL
PLANTA BAIXA COBERTURA
FACHADA FRONTAL AMPLIAÇÃO

ÁREAS: ÁREA CONSTRUÍDA EXISTENTE: 701,52 M²
ÁREA DA CONSTRUÍDA AMPLIAÇÃO: 248,81 M²

A.R.T. _____

PRONDA N° _____

1/2

END: LORRANY FALCÃO DA SILVA
CREA: 10108431-10D-GO

PREFEITURA DE BELA VISTA DE GOIÁS
CNPJ: 07.005.071/0001-41

Desenho: _____

Revisão: _____

Os direitos autorais deste projeto pertencem aos engenheiros acima citados.
É proibida a sua reprodução, modificação e/ou alteração conforme LEI 5.968 ART. 25