



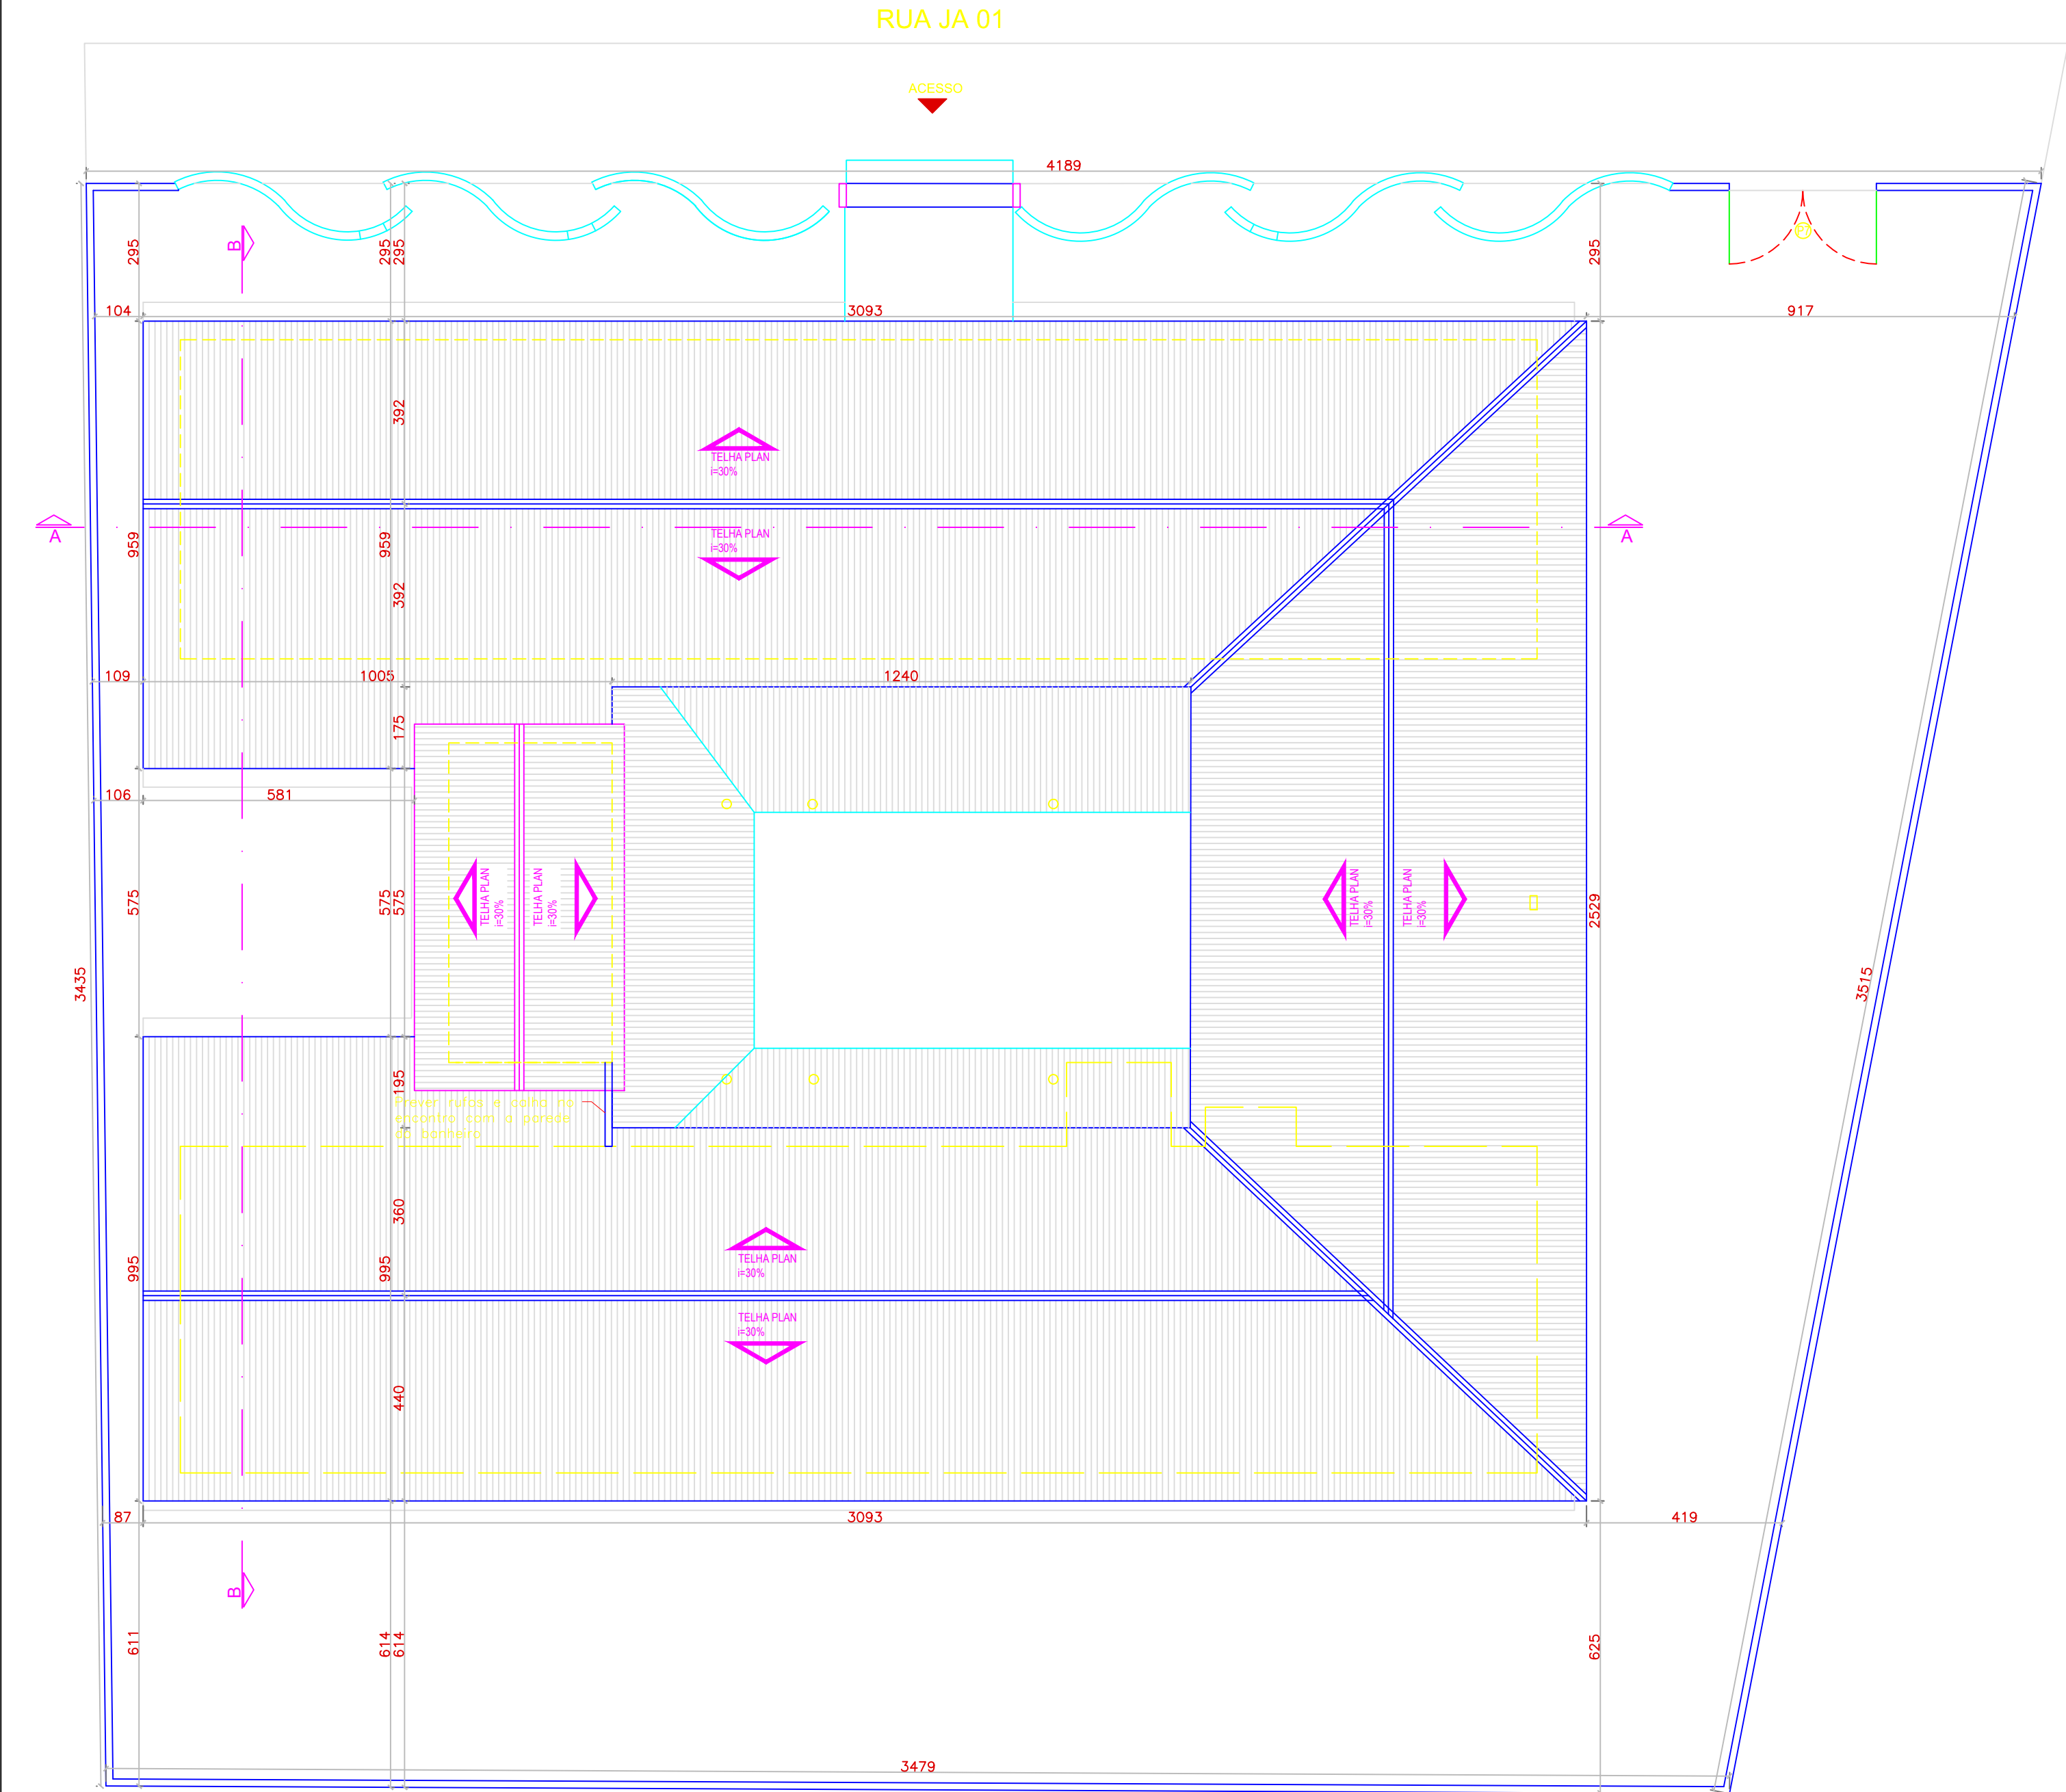


01 PLANTA BAIXA EXISTENTE

ESCALA 1:100

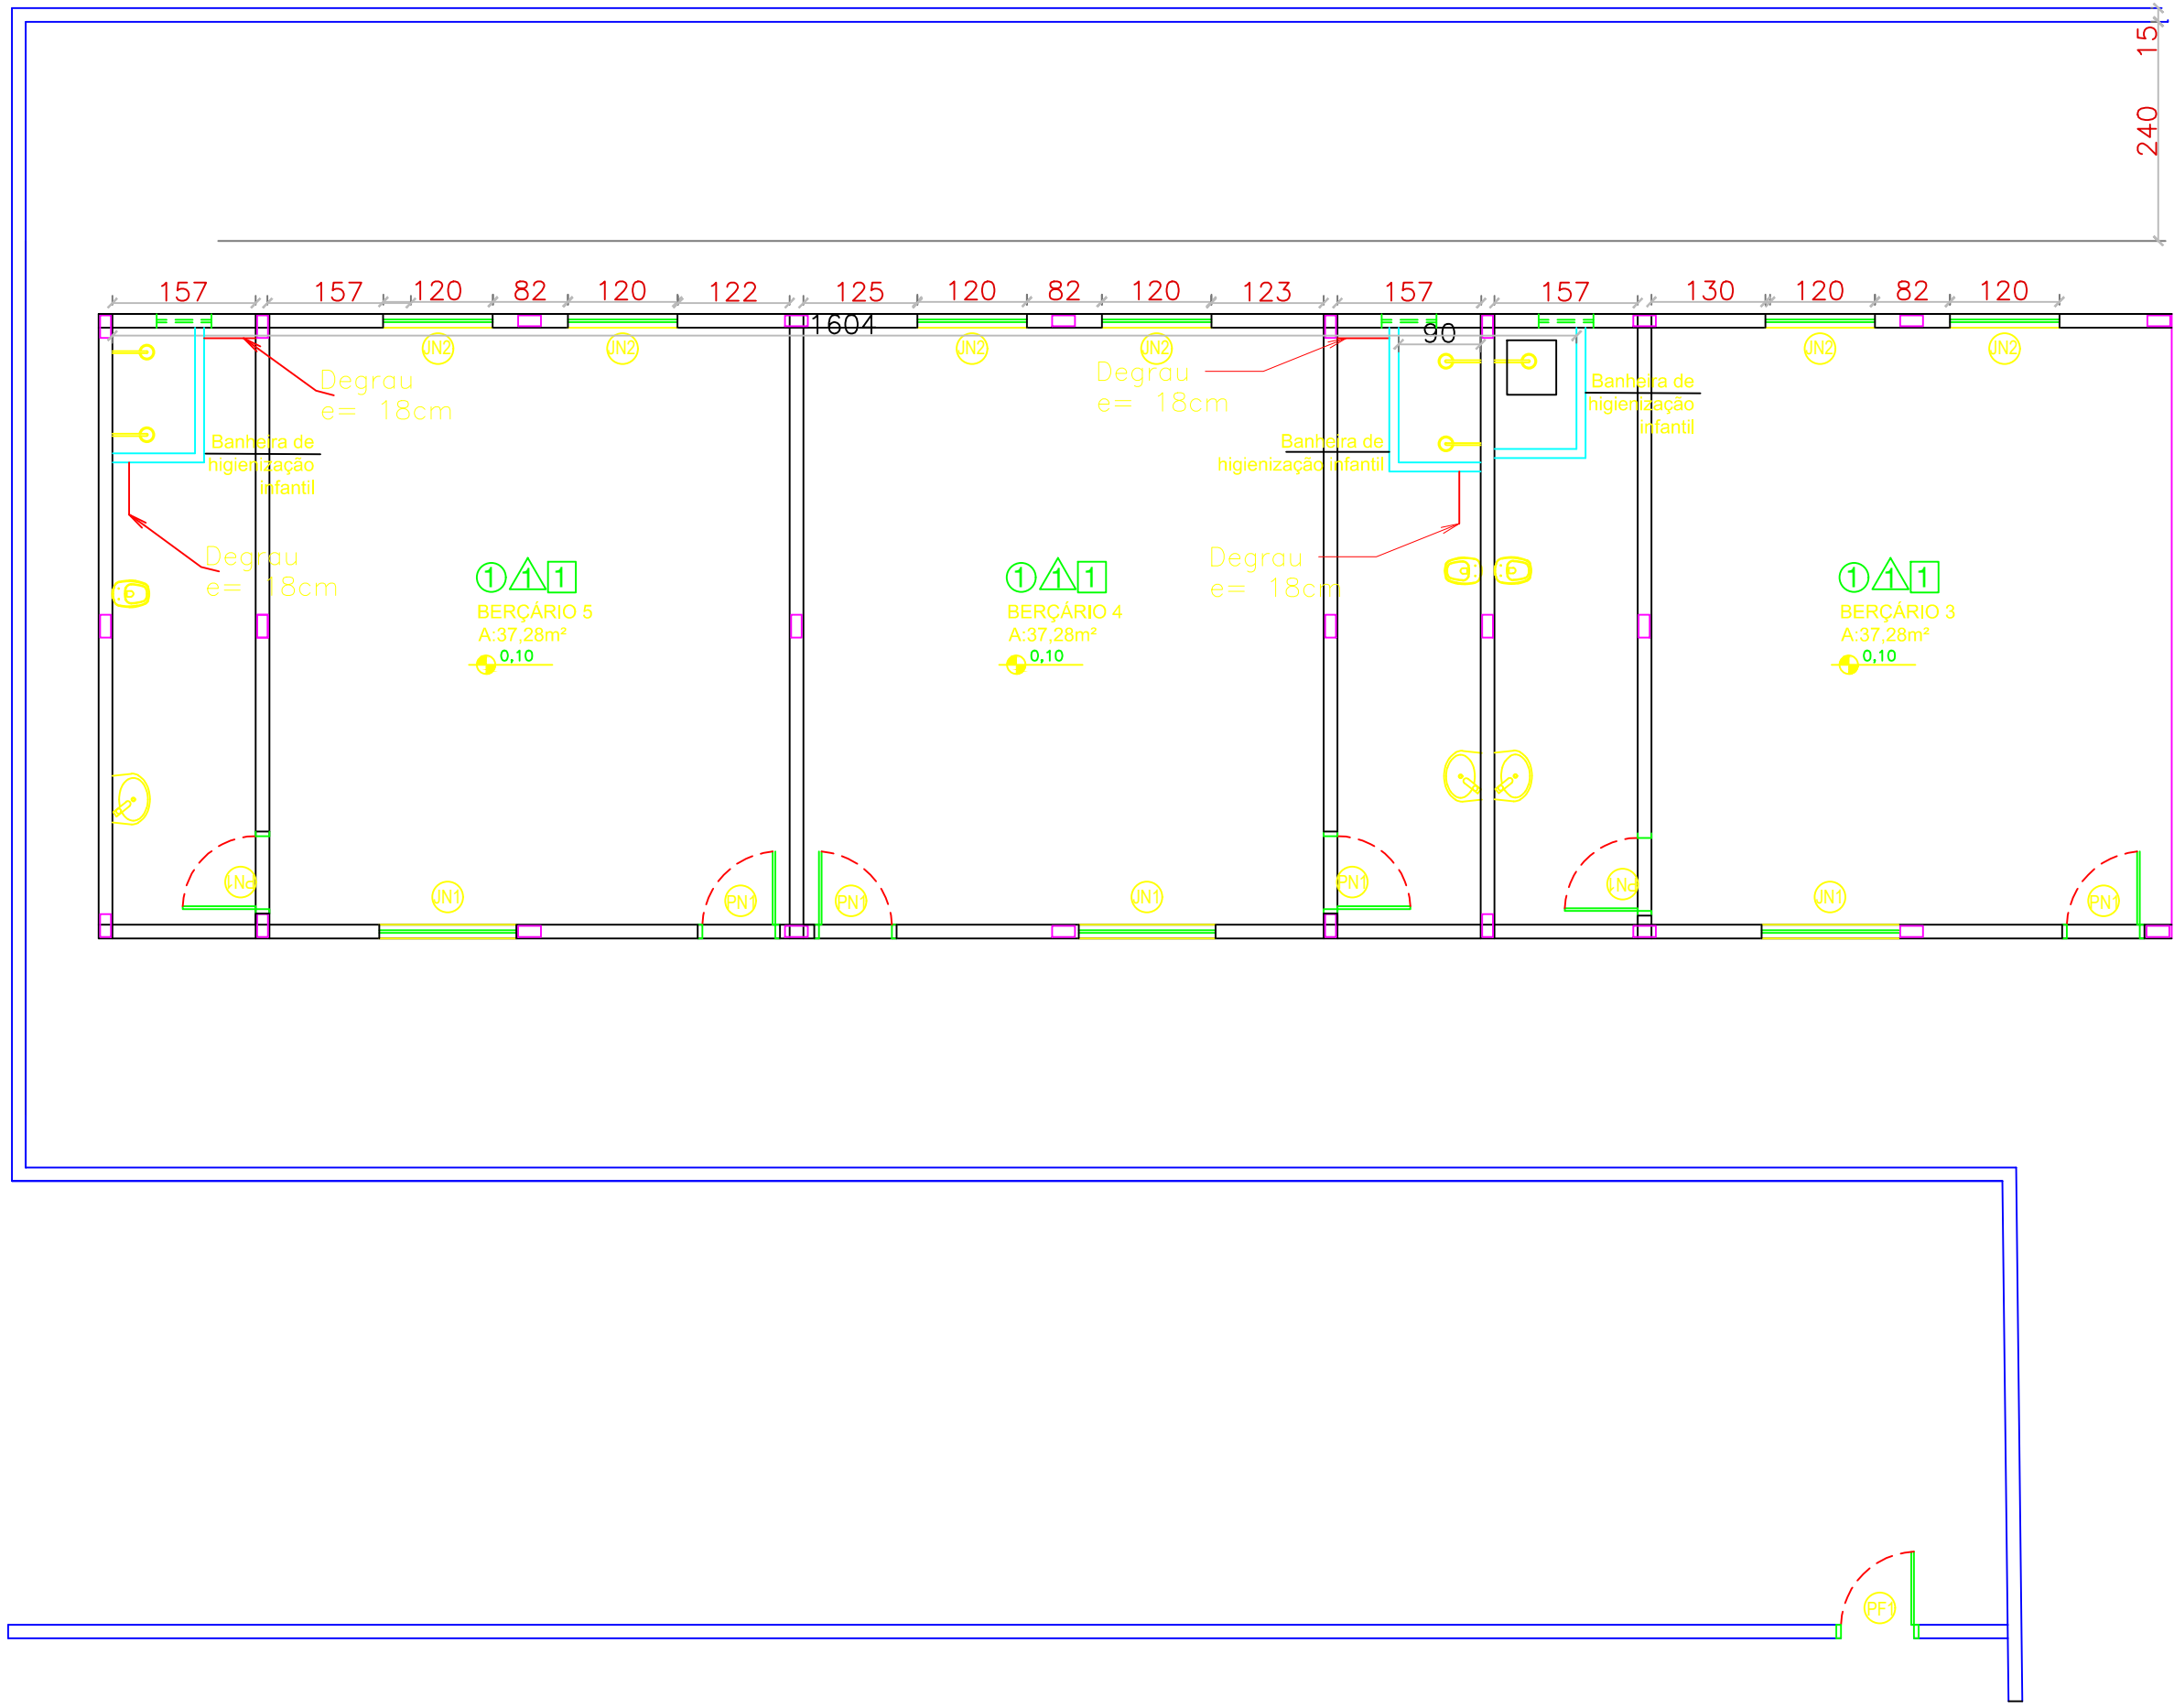


02 PLANTA BAIXA A CONSTRUIR

ESCALA 1:100

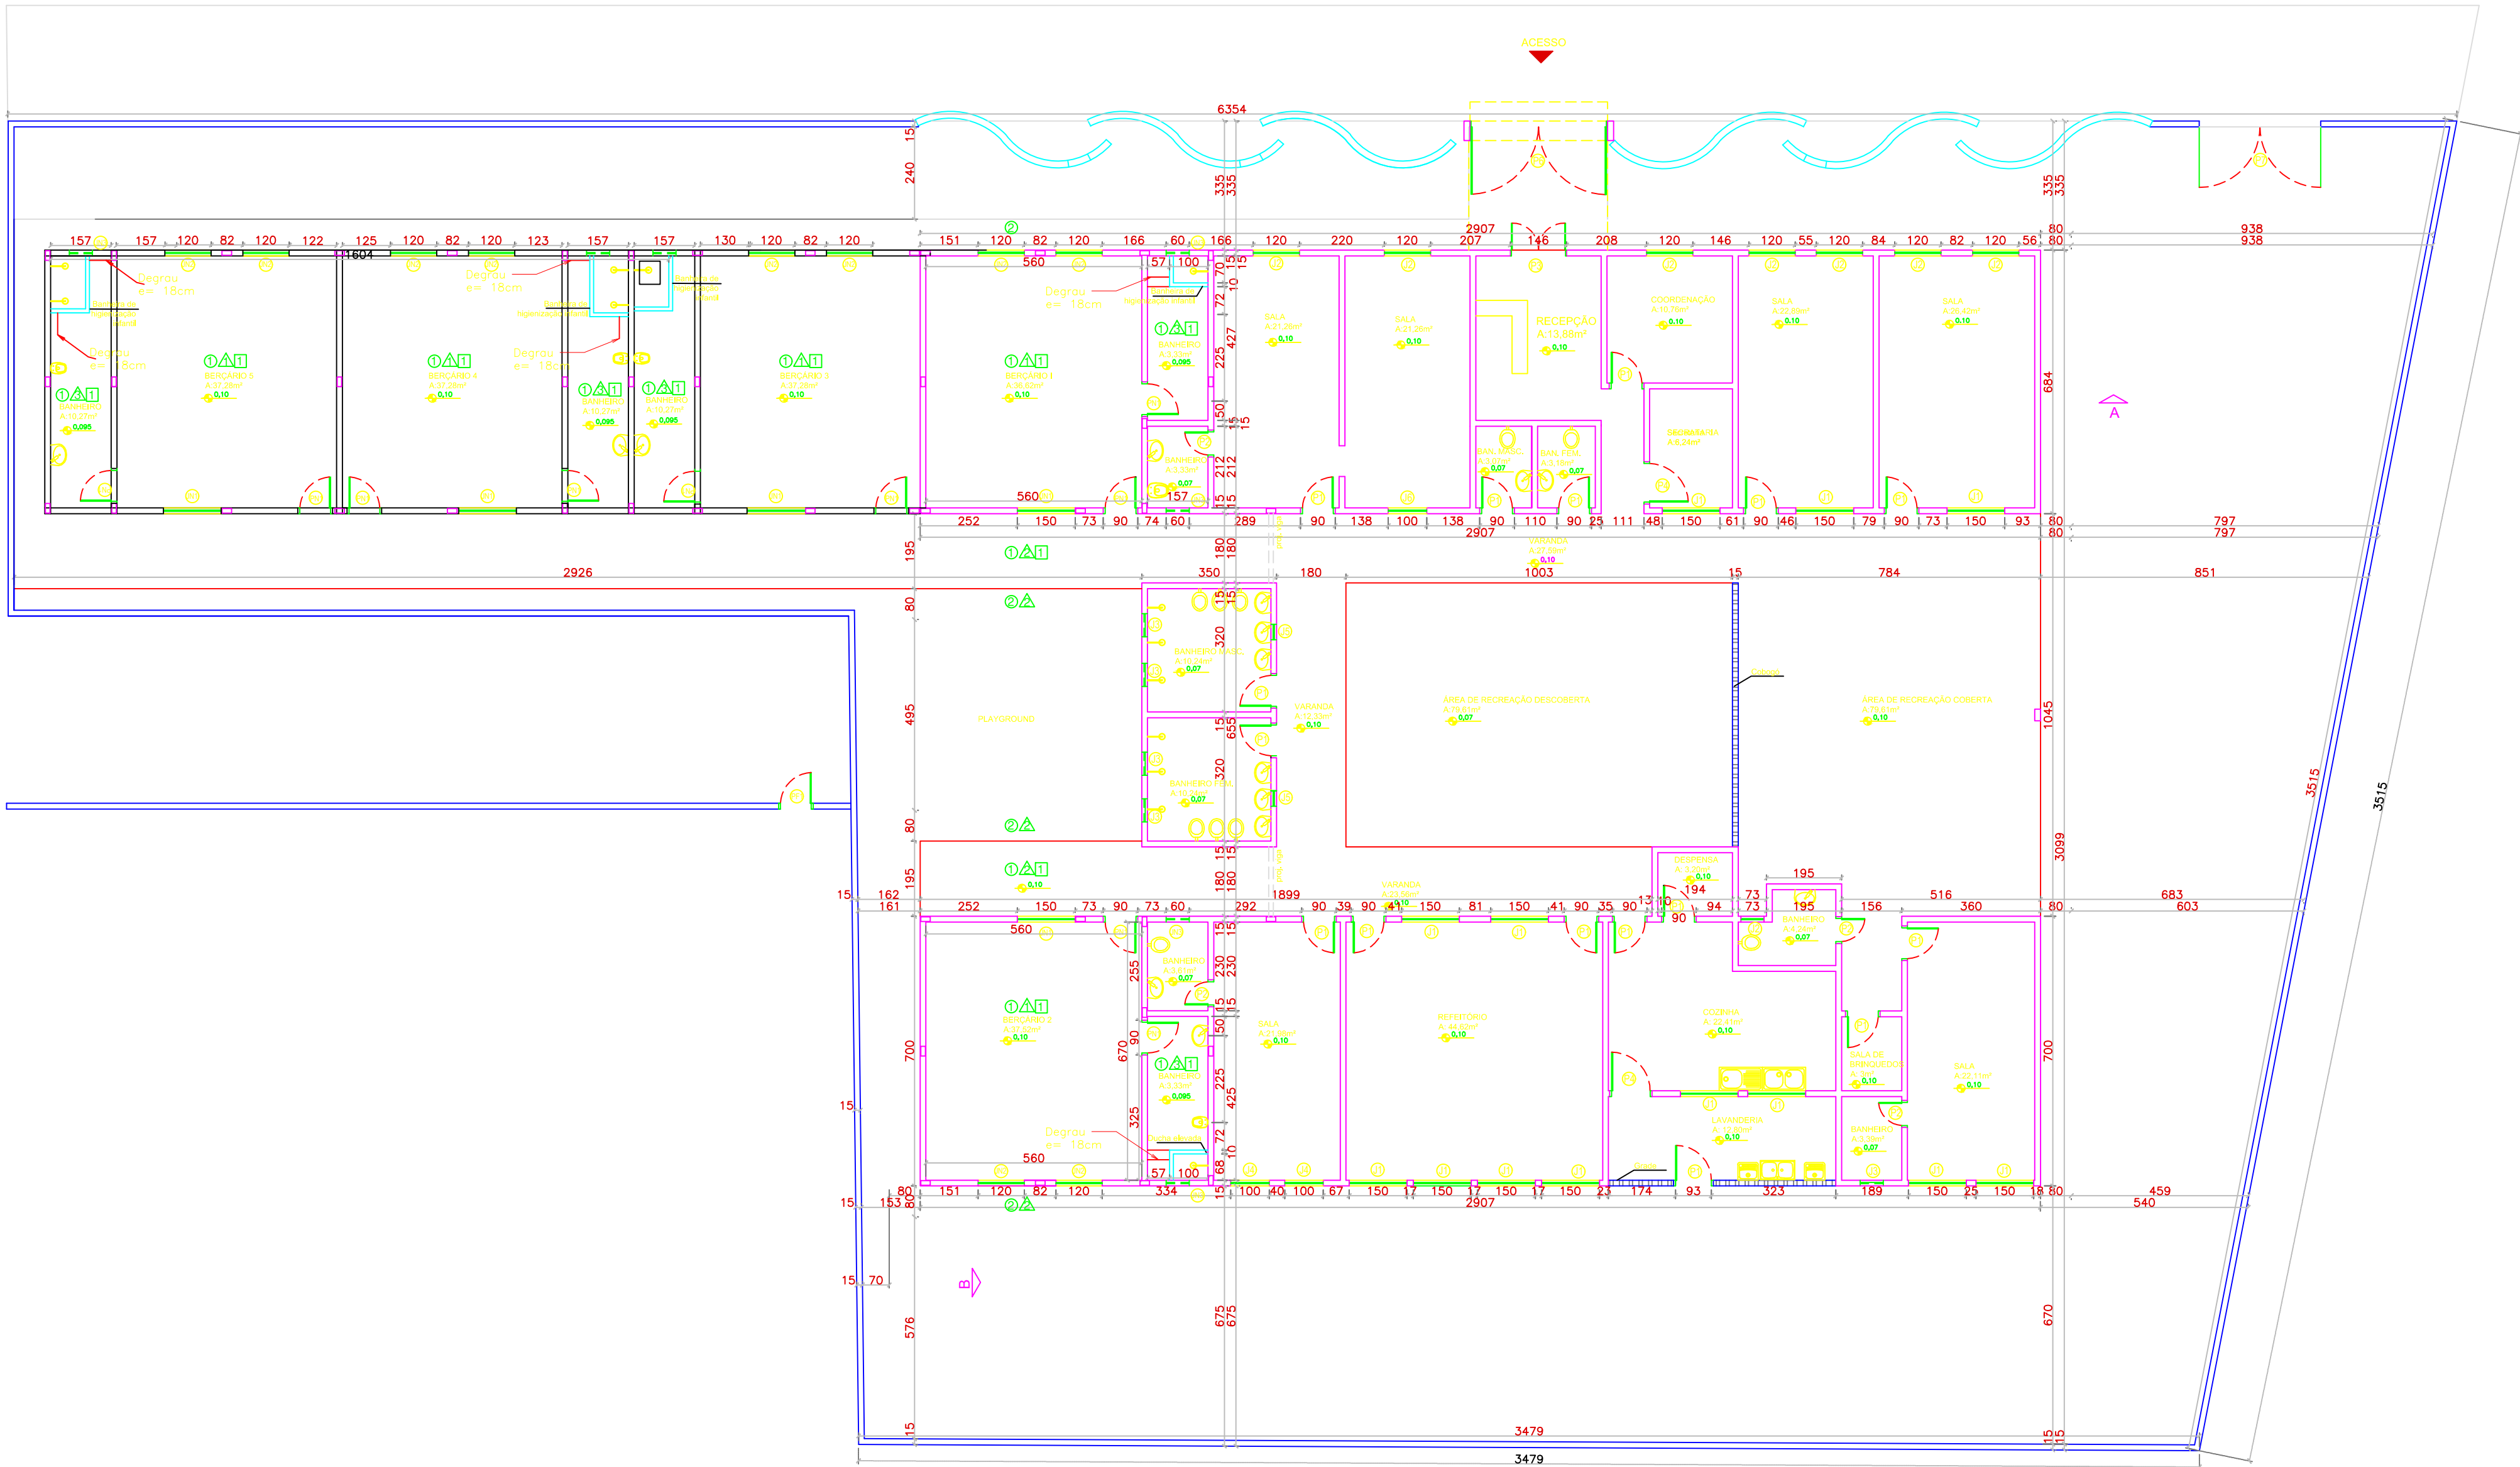


03 PLANTA BAIXA FINAL

ESCALA 1:100

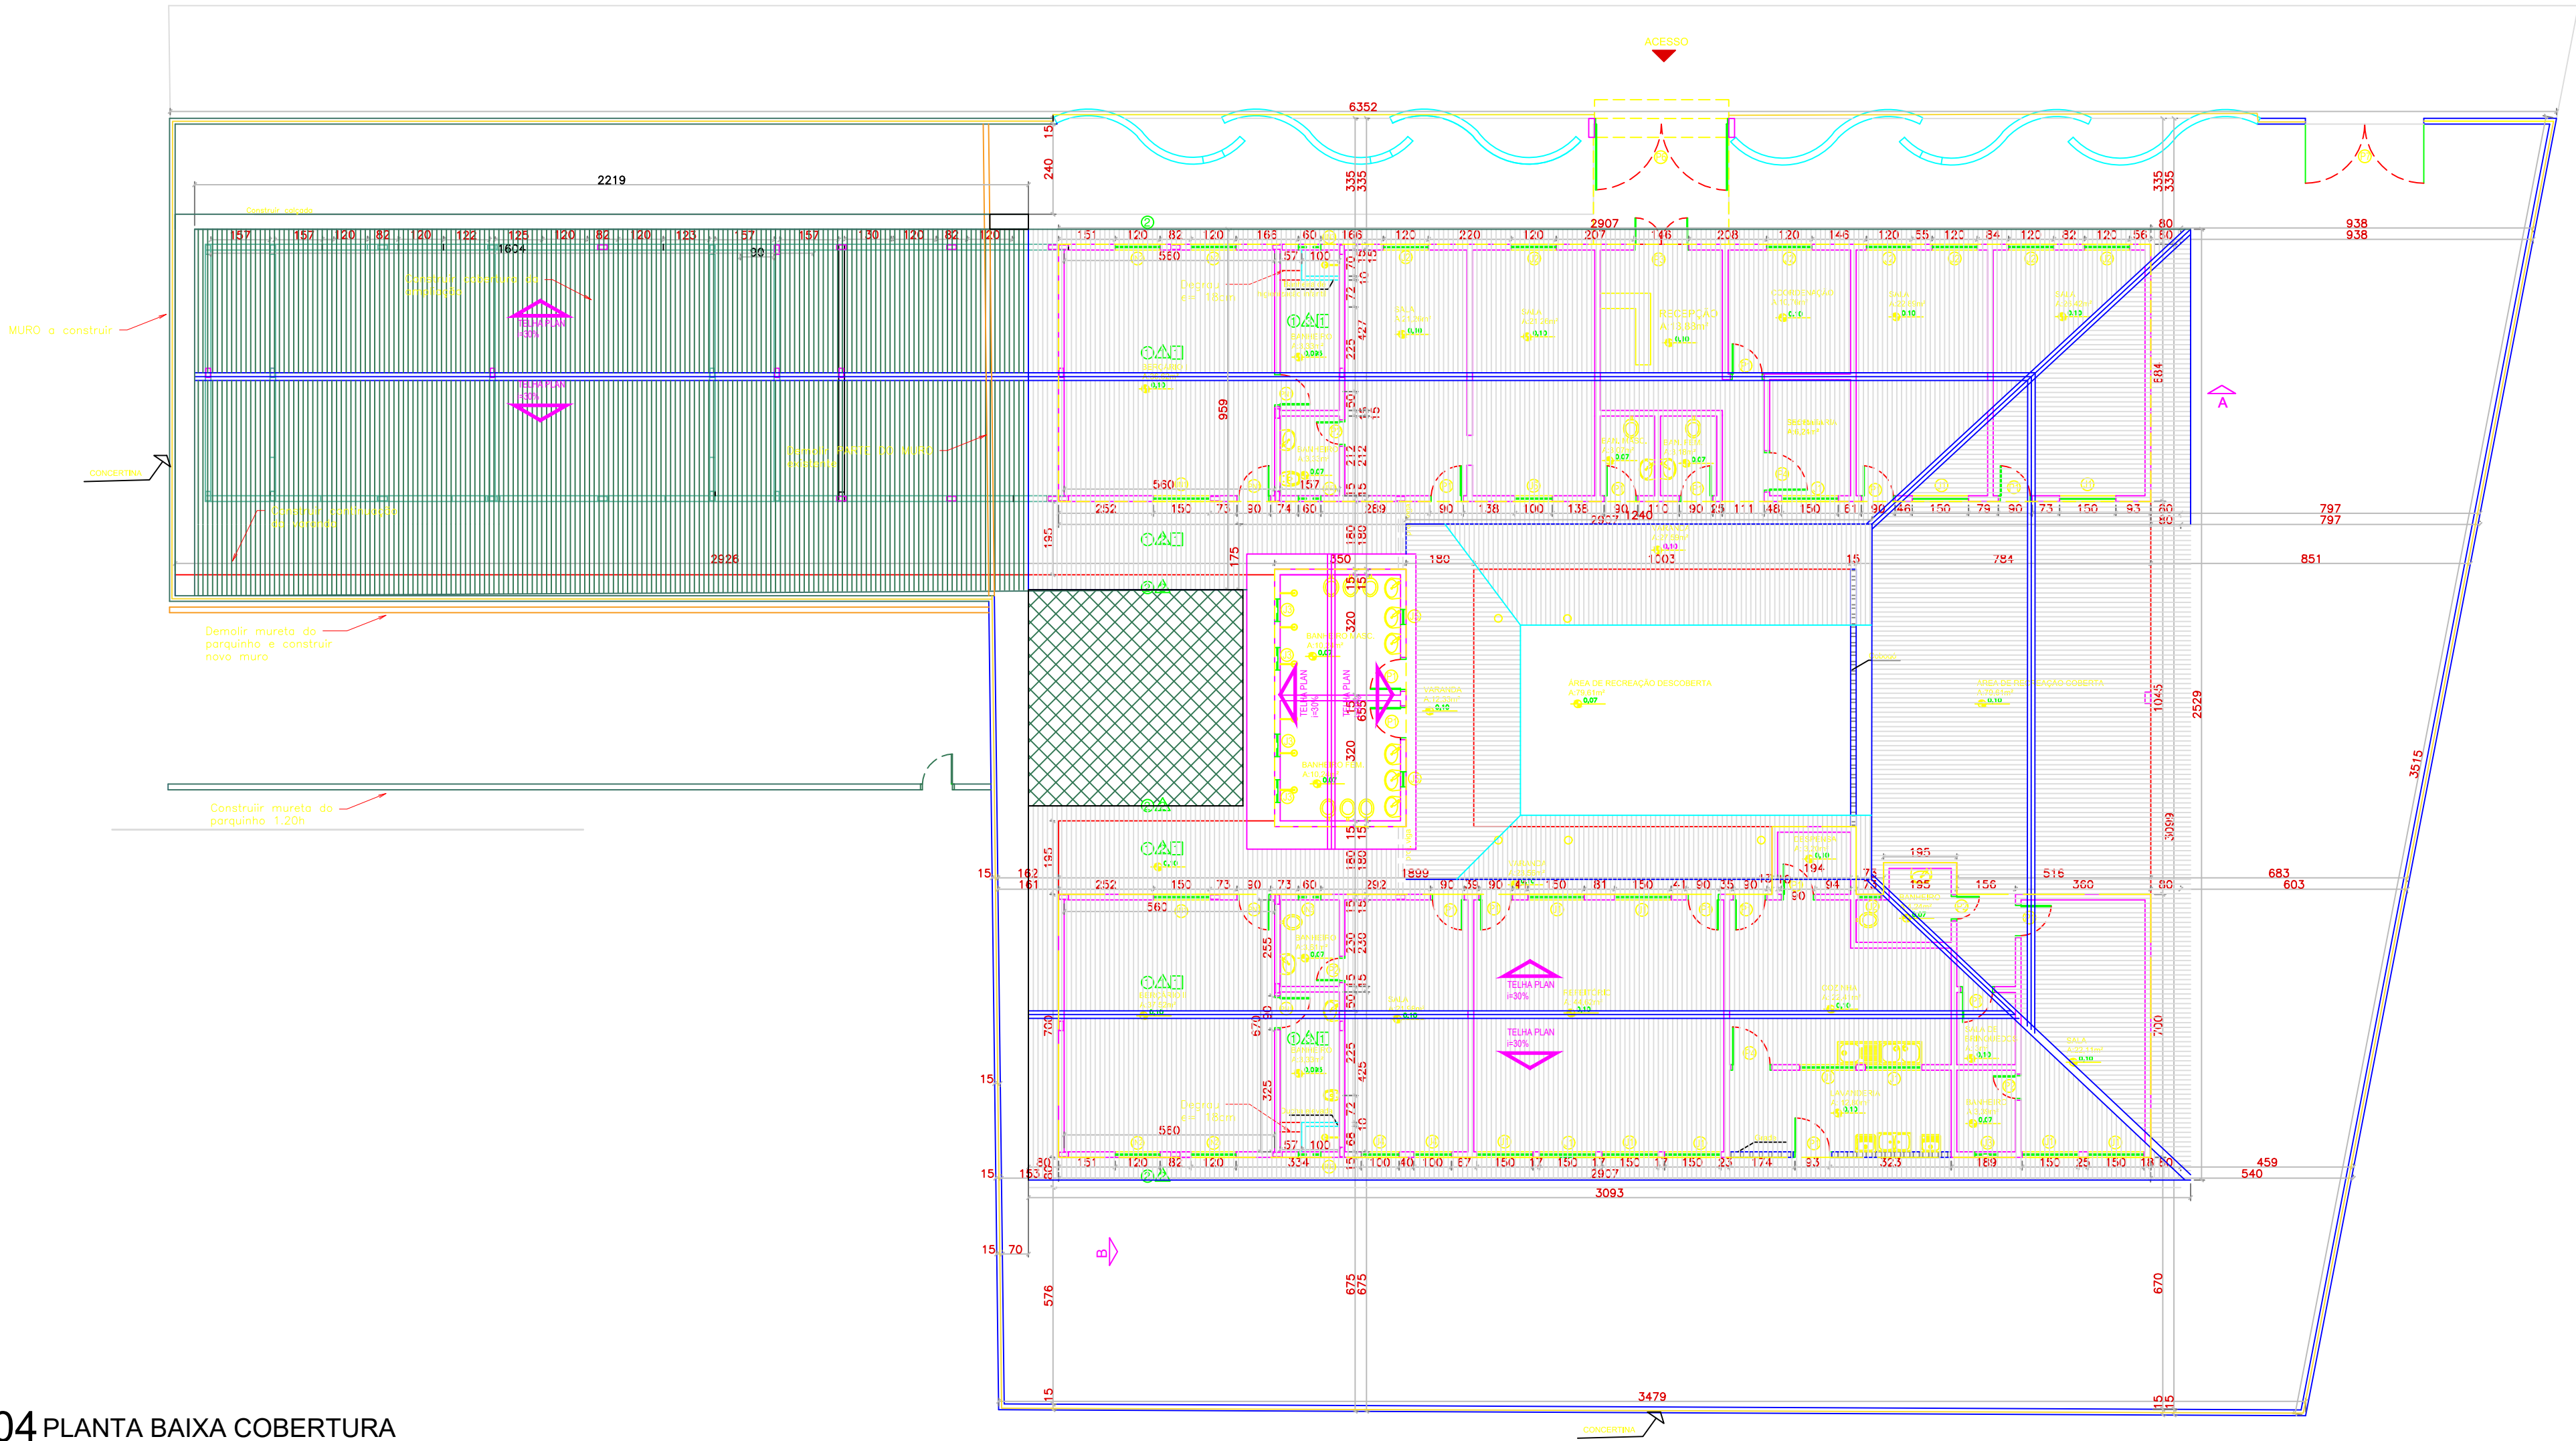


04 PLANTA BAIXA COBERTURA

ESCALA 1:100

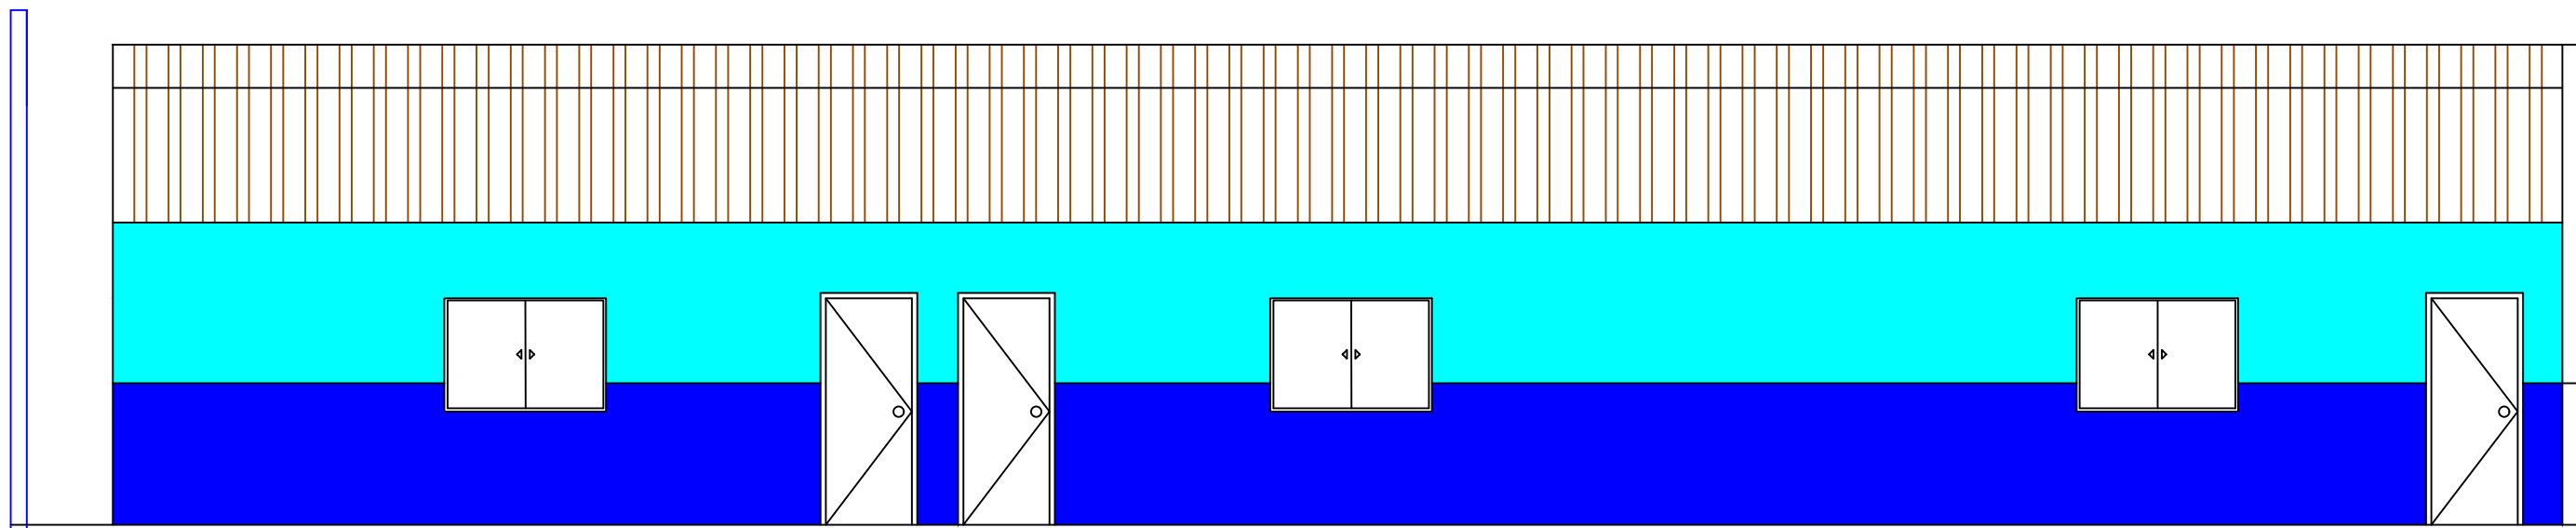

05 FACHADA FRONTAL - AMPLIAÇÃO

ESCALA 1:100

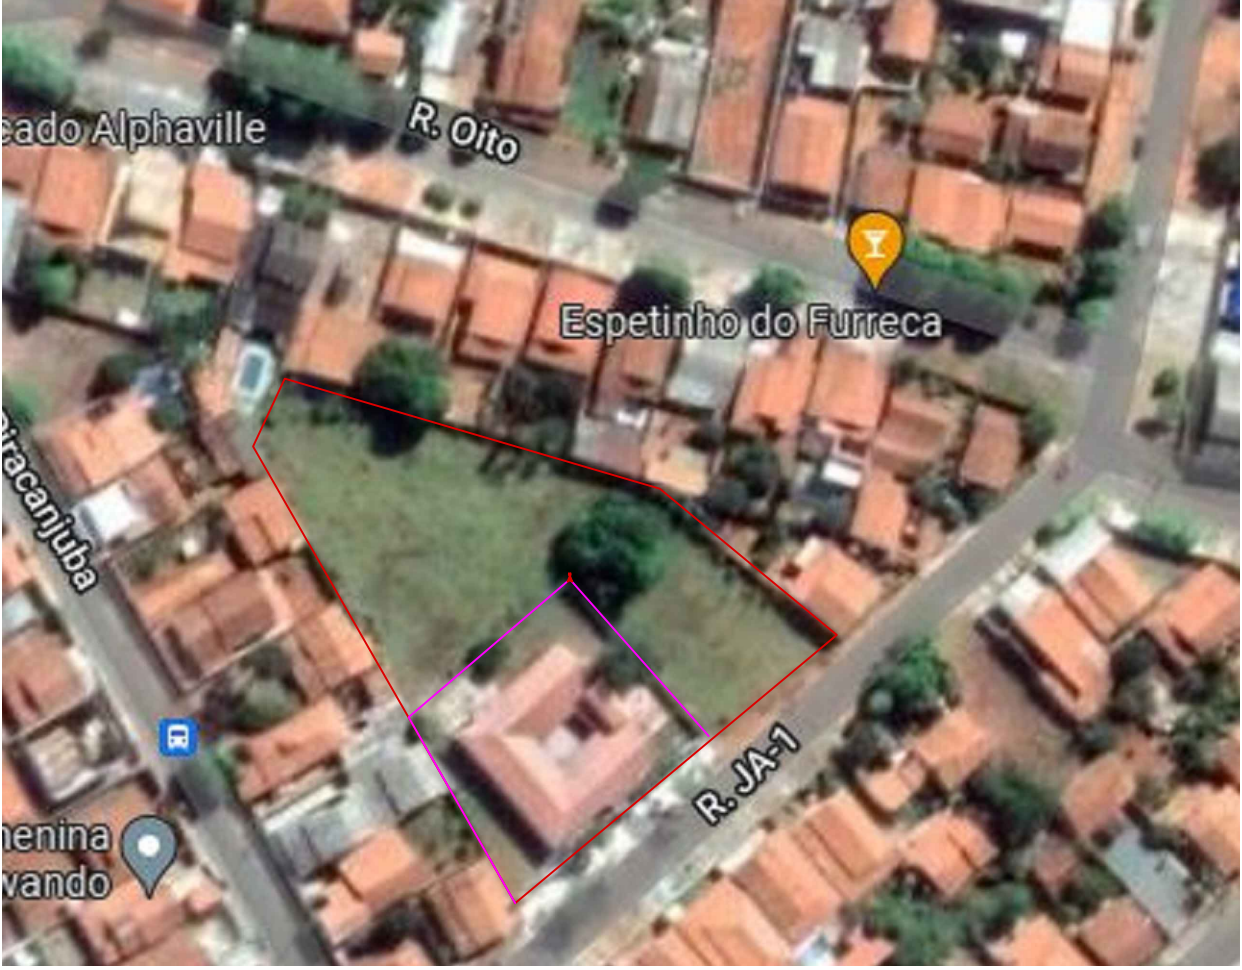

10 PLANTA LOCAÇÃO

COORDENADAS: -16.963070, -54.894744"W

LEGENDA ACABAMENTOS	
PISO	
1	PISO CERÂMICO 45x45 cm PEI SUPERIOR OU IGUAL A 4 NA COR BRANCO
2	PISO EM CONCRETO DESEMPENHADO PINTADO
PARADE	
1	PINTURA ACRILICA ACETINADO BRANCO GEL
2	PINTURA ACRILICA ACETINADA NA COR AZUL
3	REVESTIMENTO CERÂMICO BRANCO 30x30 DO CHÃO ATÉ O TETO
CASO NÃO ENCONTRADO AS CORES E MATERIAS ESPECIFICADAS, DEVE-SE ENTRAR EM CONTATO COM O FISCAL DE OBRA RESPONSÁVEL	
TETO	
1	PINTURA ACRILICA BRANCO NEVE EM LAJE C/ GESSO CORRIDO

LEGENDA DE MATERIAIS

1. CONSTRUÇÃO

2. DEMOLIÇÃO

3. RECONSTRUÇÃO

QUADRO DE ABERTURAS				
ITEM	DIMENSÕES	FUNCIONAMENTO	MATERIAL	QUANTIDADE
J1	1,20 x 1,00/1,10	De correr	Metal	13
J2	1,20 x 1,00/1,10	De correr	Metal	7
J3	0,80 x 0,80/1,10	Basculante	Metal	8
J4	1,00 x 1,00/1,10	Basculante	Metal	2
J5	0,75 x 0,80/1,10	Basculante	Metal	3
J6	1,00 x 1,00/1,10	De correr	Metal	1

P1	0,80 x 2,10	De abrir	Metal	16
P2	0,80 x 2,10	De abrir	Metal	8
P3	1,40 x 2,10	De abrir 2 folhas	Metal e vidro	1
P4	1,00 x 2,10	De abrir	Metal	2
P5	1,00 x 2,10	De abrir	Metal	1
P6	1,00 x 2,10	De abrir 2 folhas	Metal	1
P7	3,15 x 2,20	De correr	Metal	1

QUADRO DE ABERTURAS DA AMPLIAÇÃO				
ITEM	DIMENSÕES	FUNCIONAMENTO	MATERIAL	QUANTIDADE
PNT	0,80 x 2,10	De abrir	Metal	04
PNB	3,00 x 2,50	De abrir	Metal	01
JN1	1,50 x 1,00/1,10	De correr	Metal	04
JN2	1,20 x 1,00/1,10	De correr	Metal	04
JN3	0,80 x 0,80/1,10	Basculante	Metal	04

NOTA

- AMPLIAR CMEI COM UM BERÇÁRIO E DUAS SALAS COM BANHEIRO.
- CONSTRUIR MURO DE FUNDAMENTO PARA TERRENO DA PREFEITURA AO LADO, PINTADO E COM PORTAS DE ACESSO.

Tudo o projeto e execução devem seguir o segimento da ABNT NBR 9050 e ABNT NBR 16337.

QUADRO DE ÁREAS	
ÁREA	Área
ÁREA DO TERRENO	Área: 1.200,30 m²
ÁREA CONSTRUÍDA EXISTENTE	Área: 701,52 m²
ÁREA AMPLIADA	Área: 214,98 m²
ÁREA CONSTRUÍDA FINAL	Área: 916,51 m²

APPROVAÇÃO:

APROVADO
EM _____

REVISÃO	DATA	MODIFICAÇÃO
01	DTM1	MOD1
02	DTM2	MOD2
03	DTM3	MOD3
04	DTM4	MOD4

ARQUITETÔNICO

CLIENTE	PREFEITURA DE BELA VISTA DE GOIÁS
OBRA	AMPLIAÇÃO CMEI DONA BALTIRA
ENDEREÇO	RUA JA01, QD: 01, LPM 01, ST. ALPHAVILLE, BELA VISTA DE GOIÁS 72640-000
REFERENTE	PLANTA BAIXA EXISTENTE PLANTA BAIXA A CONSTRUIR PLANTA BAIXA FINAL PLANTA BAIXA COBERTURA FACHADA FRONTAL AMPLIAÇÃO
ÁREAS	ÁREA CONSTRUÍDA EXISTENTE : 701,52 M² ÁREA DA CONSTRUÍDA AMPLIAÇÃO: 246,81 M²

A.R.T. _____ Prancha N° _____

ENG. LORRANY FALCÃO DA SILVA
CREA: 10108431-10D-GO

PREFEITURA DE BELA VISTA DE GOIÁS
CNPJ: 01.005.071/0001-41

Desenho: _____ Revisão: _____ Escala(s): _____ Unidade(s): _____ Data: _____ ART N°: _____

Os direitos autorais deste projeto pertencem aos engenheiros acima citados.

E proibida a sua reprodução, modificação e/ou alteração conforme LEI 5.968 ART. 25