
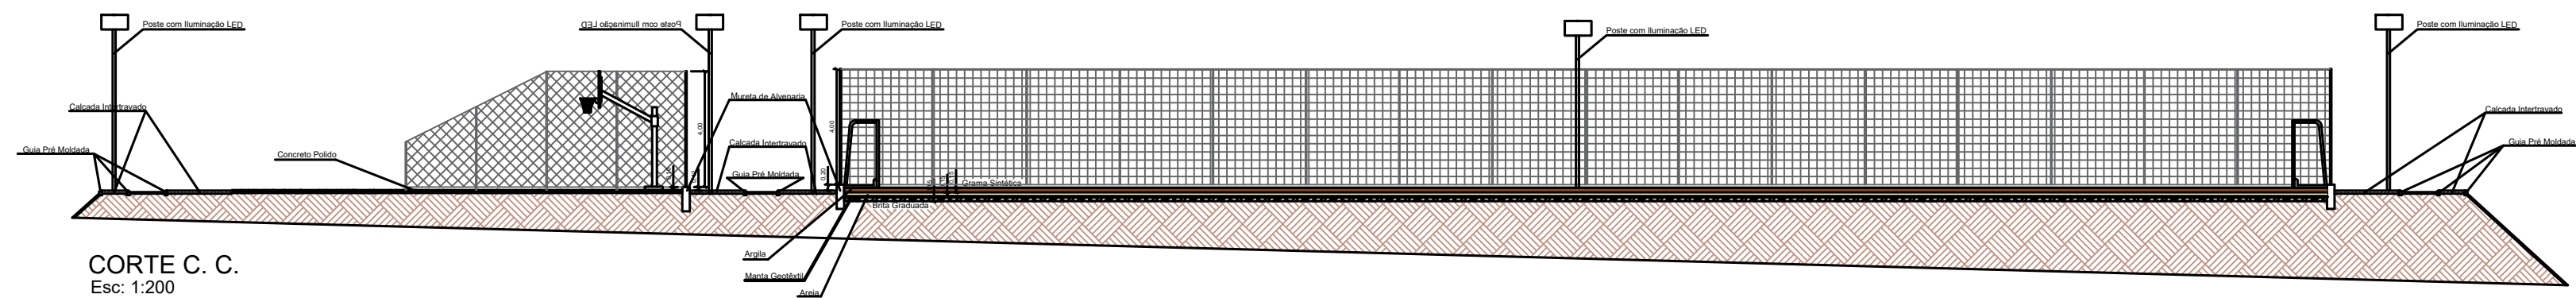



IMPLANTAÇÃO DE COMPLEXO ESPORTIVO		FOLHA 01/03	
Referência: PROJETO DE IMPLANTAÇÃO			
Local: Rua Angelina C. Rizzo, s/n° (Sistema de Lazer do Bairro Jardim Nova Mineiros)			
Interessada: Prefeitura Municipal de Mineiros do Tietê			
Município: Mineiros do Tietê			
Comarca: Jaú			
Estado (UF): São Paulo			
Folha: Implantação geral			
Data: Agosto/2025	Escala: 1: 750	Arquivo:	Revisão: R00
Localização (sem escala)		Interessada:	
 Vide Projeto "Mapa de Localização"		LUIZ GUSTAVO FERRAREZ C.P.F.: 258.249.848-54 Prefeito Municipal de Mineiros do Tietê C.N.P.J.: 46.189.253/0001-37 Responsável Técnico: OTÁVIO FIRMINO DOS SANTOS Engenheiro Civil CREA: 507.071.707-2	

OTAVIO
FIRMINO
DOS
SANTOS:43
083556802


Assinado de forma
digital por OTAVIO
FIRMINO DOS
SANTOS:43083556
802
Dados: 2025.11.19
12:56:40 -03'00'




CORTE C. C.
Esc: 1:200

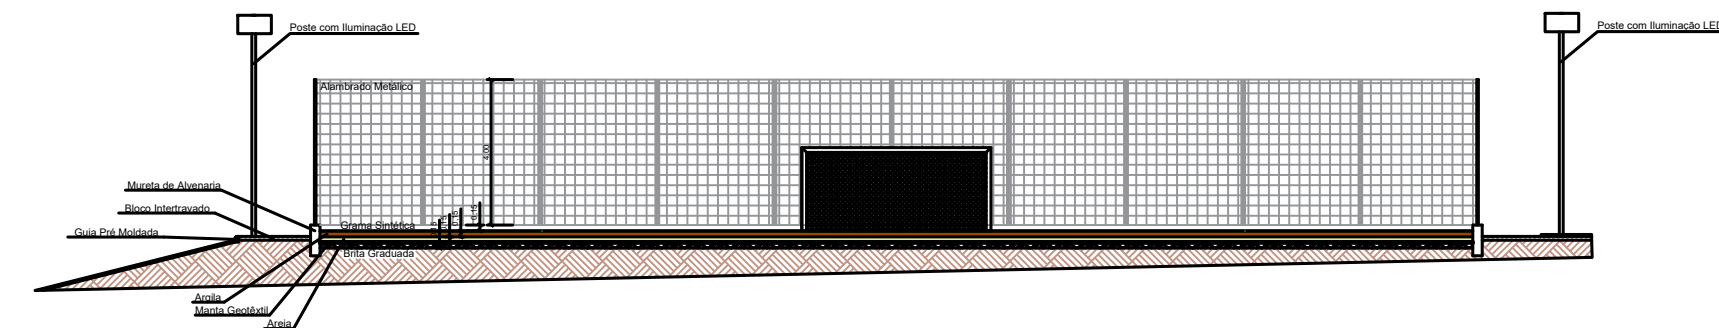


CORTE A. A.
Esc: 1:200

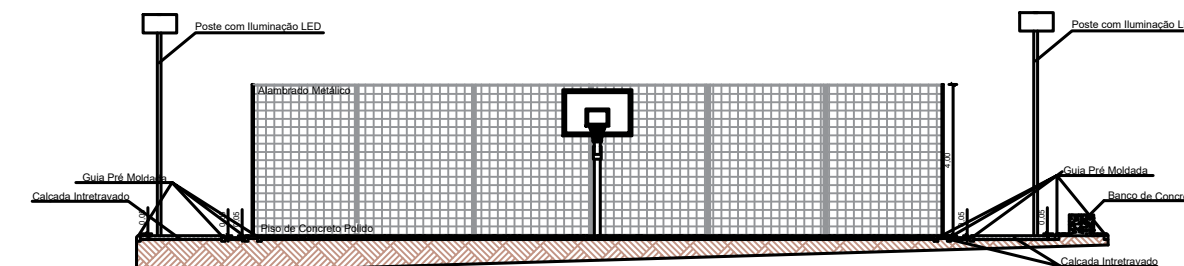


CORTE B. B.
Esc: 1:200

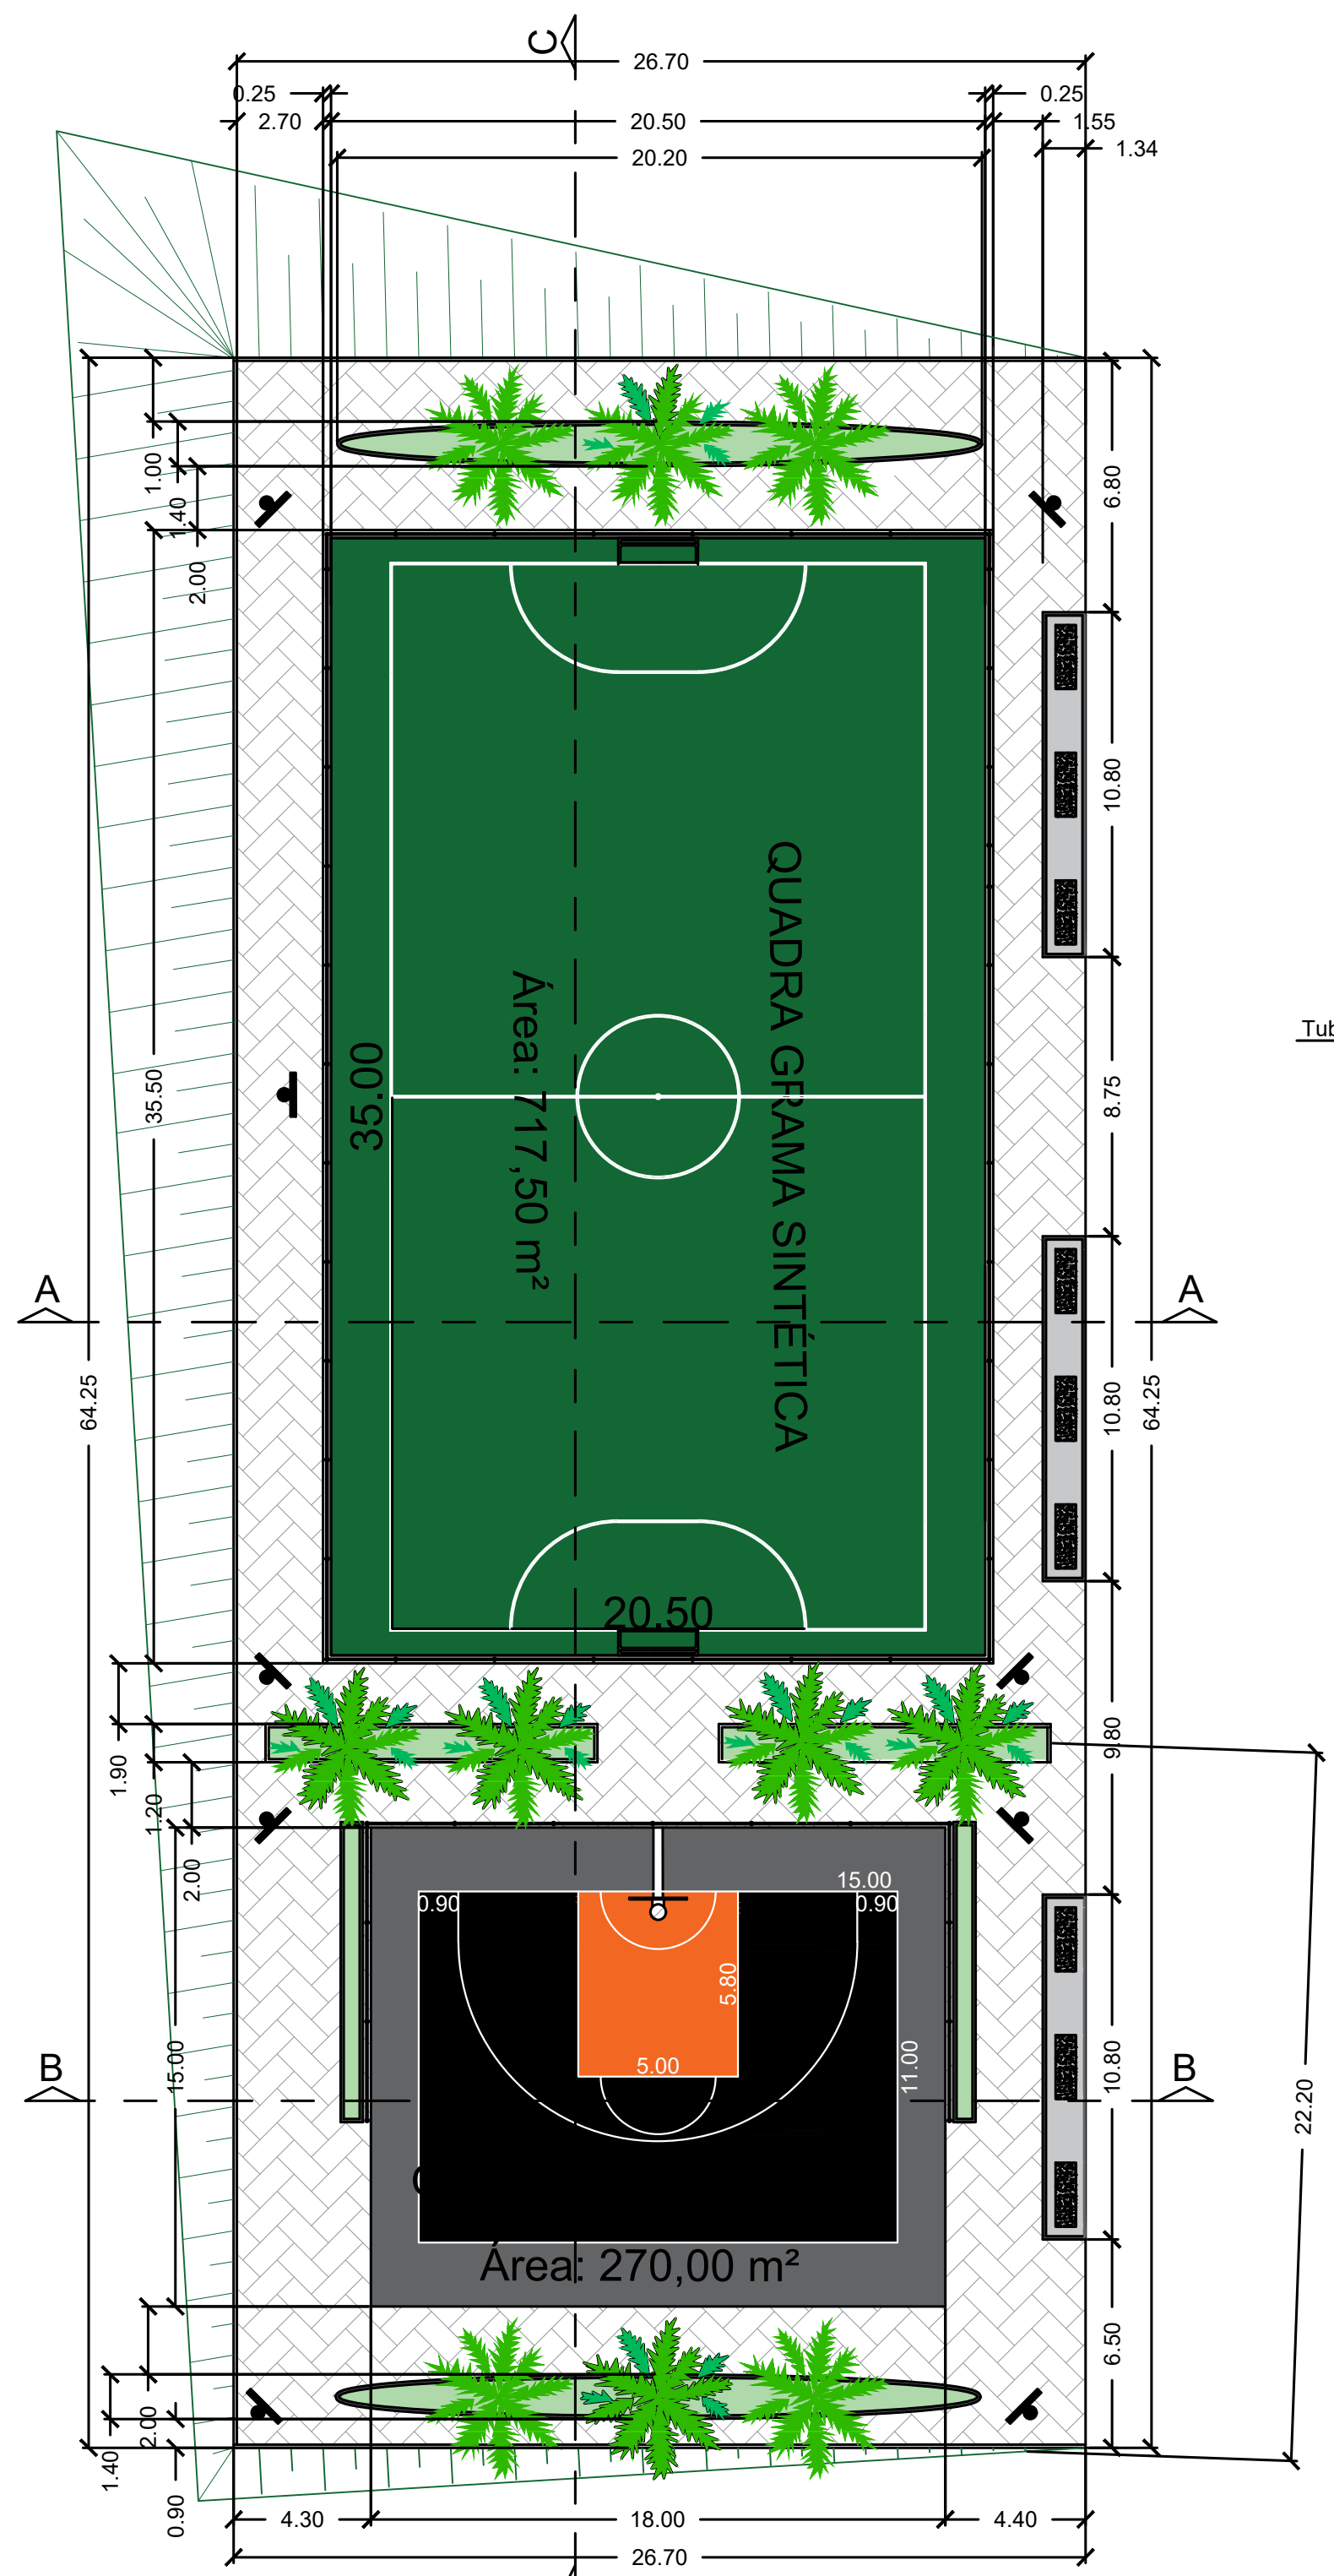

PLANTA BAIXA
Esc: 1:200


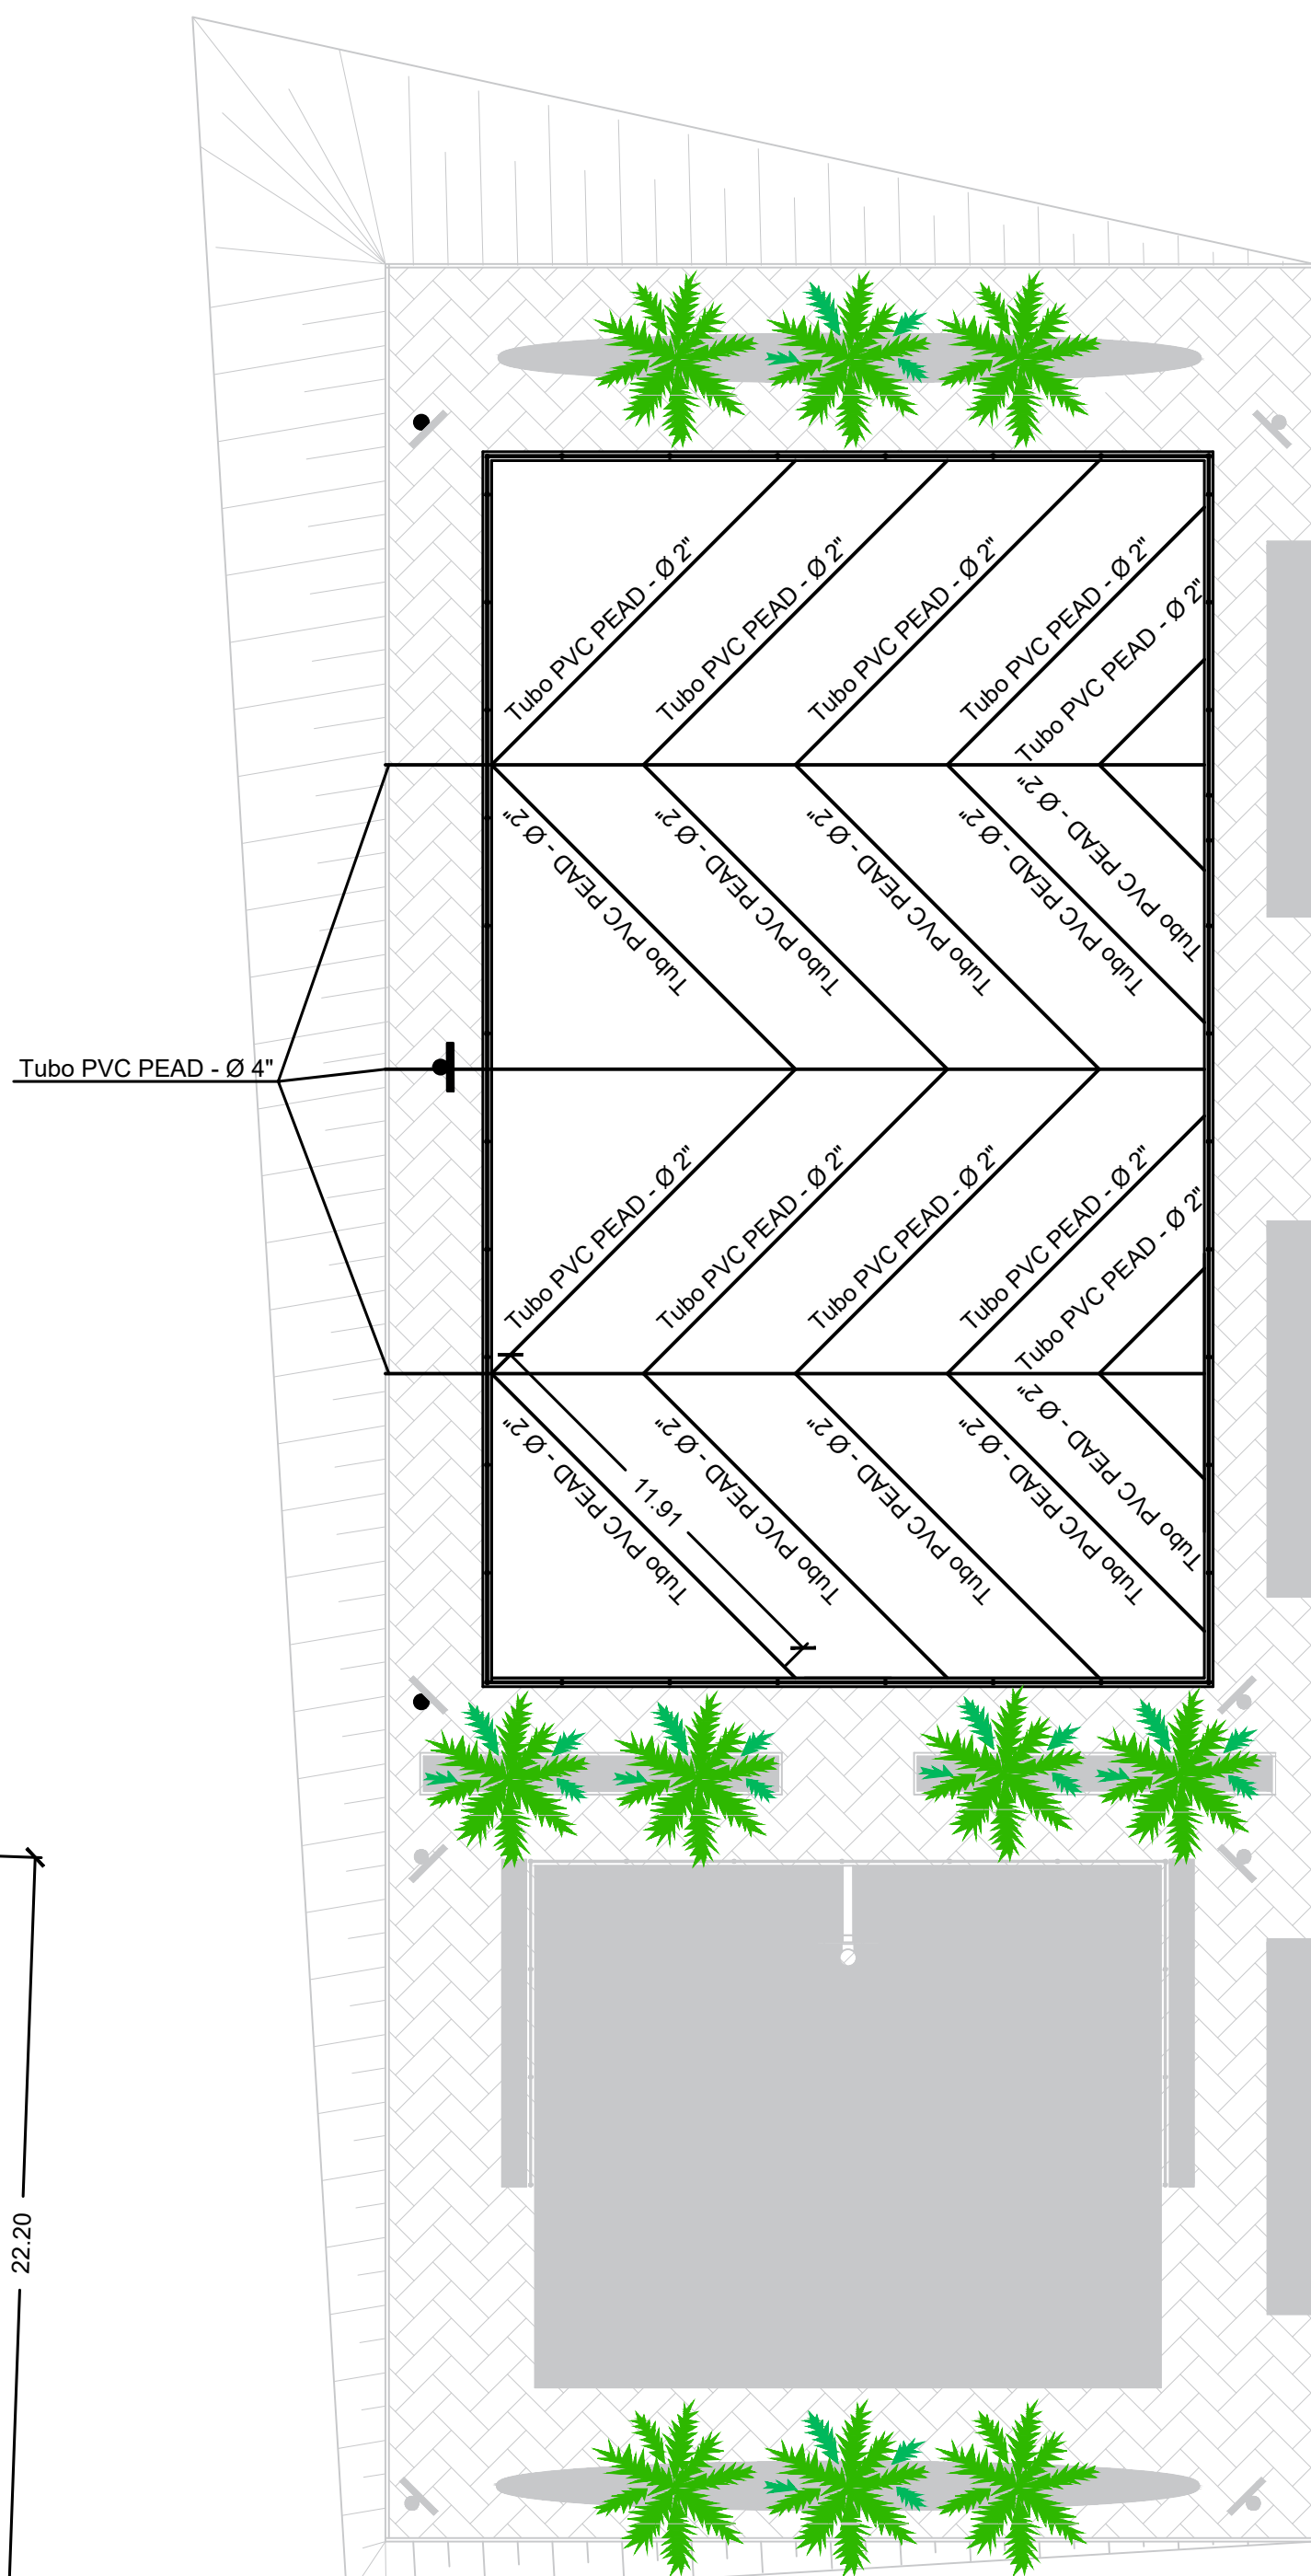


DRENAGEM PROPOSTA
Sem Escala

IMPLANTAÇÃO DE COMPLEXO ESPORTIVO			FOLHA
Referência: PROJETO BÁSICO (QUADRA SOCIETY E BARQUET 3)			02/03
Local: Rua Angelina C. Risso, s/n° (Sistema de Lazer do Bairro Jardim Nova Mineiros)			
Interessada: Prefeitura Municipal de Mineiros do Tietê			
Município: Mineiros do Tietê			
Comarca: Jaú			
Estado (UF): São Paulo			
Folha: Implantação geral			
Data: Agosto/2025		Escala: Indicada	Arquivo: Revisão: R00
Localização (sem escala)		Interessada:	
		LUIZ GUSTAVO FERRAREZ C.P.F.: 256.249.848-54 Prefeito Municipal de Mineiros do Tietê C.N.P.J.: 46.199.253/0001-37 Responsável Técnico:	
Vide Projeto "Mapa de Localização"		OTÁVIO FIRMINO DOS SANTOS Engenheiro Civil CREA: 507.071.707-2	

OTÁVIO
FIRMINO
DOS
SANTOS:
4308355
6802

Assinado de
forma digital
por OTÁVIO
FIRMINO DOS
SANTOS:43083
556802
Data: 2025.11.19
13:00:17 -03'00'

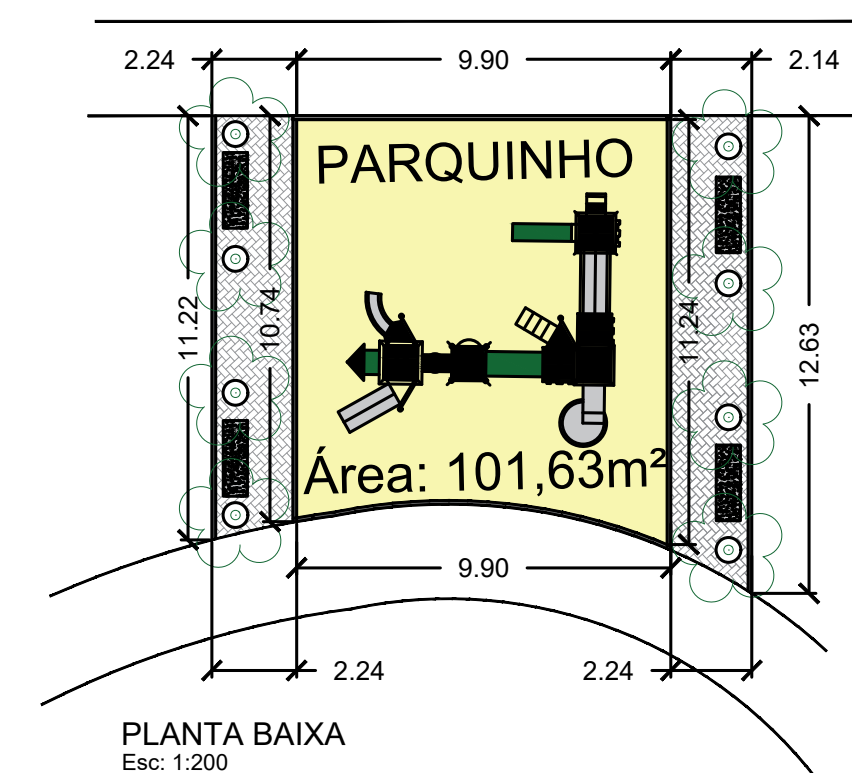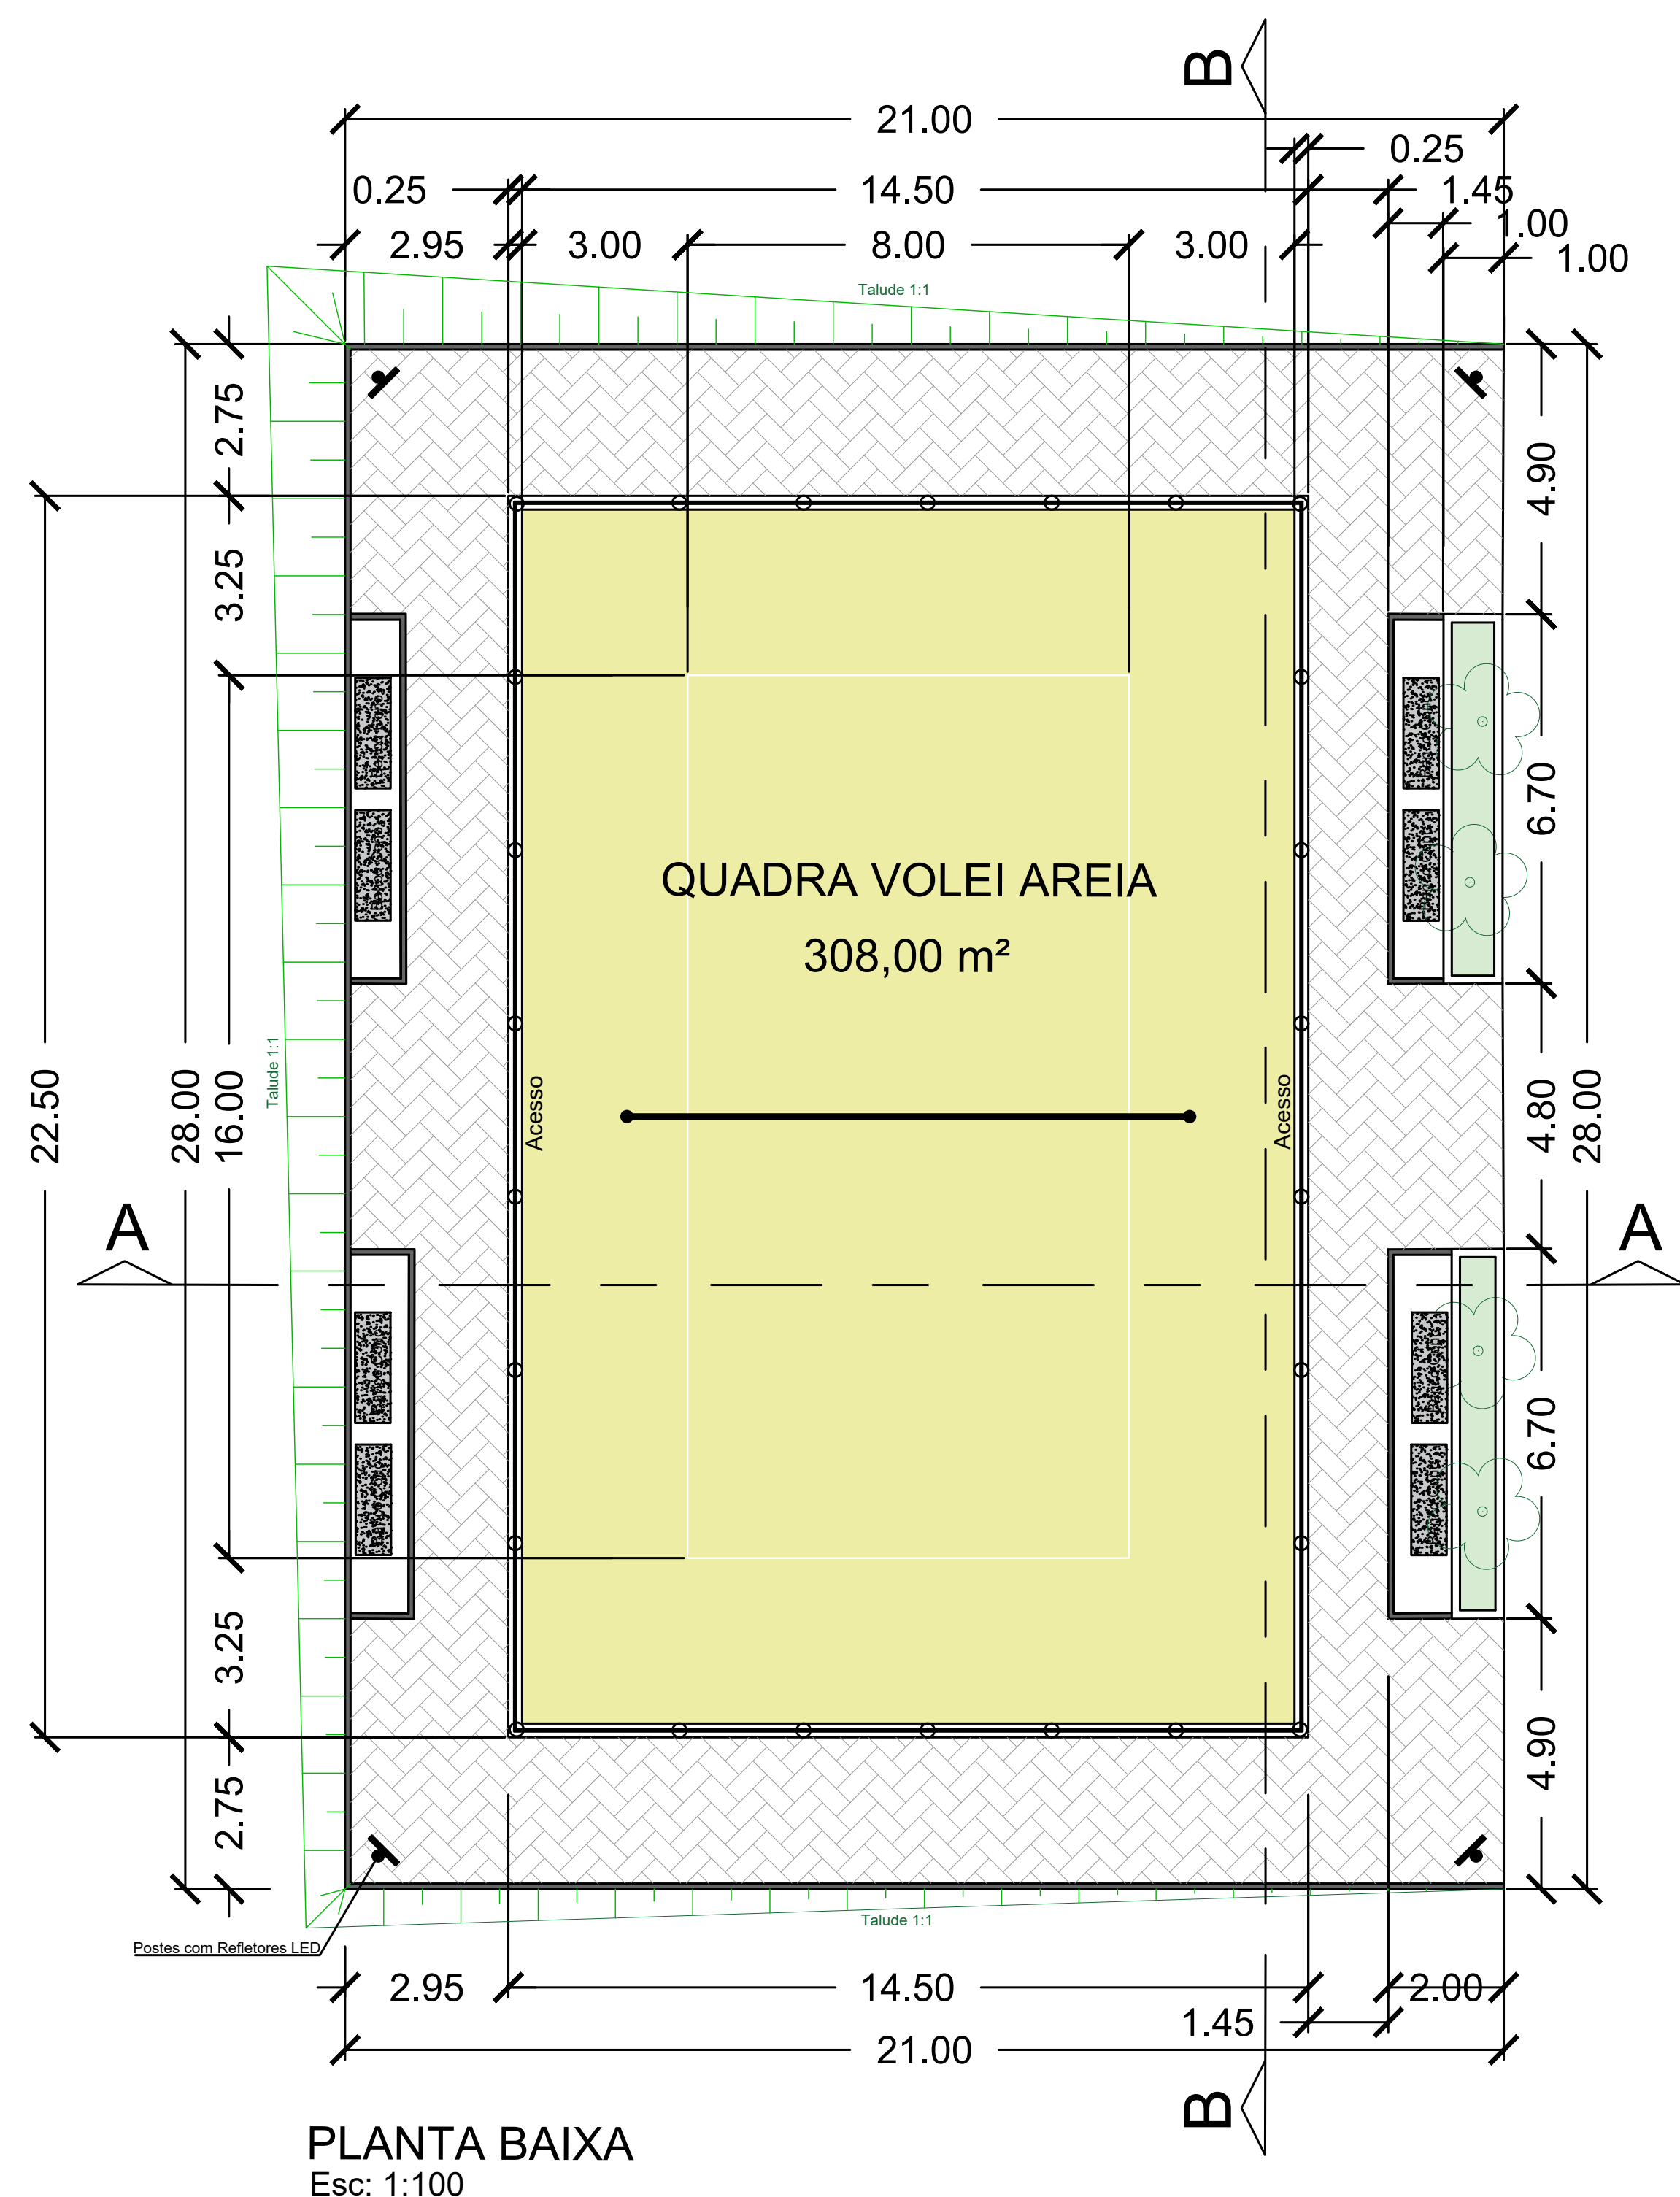

IMPLANTAÇÃO DE COMPLEXO ESPORTIVO		FOLHA 03/03
Referência:	PROJETO BÁSICO (VOLÊI DE AREIA E PARQUINHO)	
<div style="display: flex; justify-content: space-between;"> <div style="width: 45%;"> <p>Local: Rua Angelina C. Risso, s/n° (Sistema de Lazer do Bairro Jardim Nova Mineiros)</p> <p>Interessada: Prefeitura Municipal de Mineiros do Tietê</p> <p>Município: Mineiros do Tietê</p> <p>Comarca: Jaú</p> <p>Estado (UF): São Paulo</p> <p>Faixa: Implantação geral</p> </div> <div style="width: 50%; display: flex; justify-content: space-between; border-top: 1px solid black; border-bottom: 1px solid black; padding-top: 5px; padding-bottom: 5px;"> <div style="width: 30%;"> <p>Data: Agosto/2025</p> </div> <div style="width: 30%;"> <p>Escala: Indicada</p> </div> <div style="width: 30%;"> <p>Arquivo:</p> </div> <div style="width: 30%;"> <p>Revisão: R00</p> </div> </div> </div>		
<div style="display: flex; align-items: center; justify-content: center; margin-bottom: 20px;"> </div> <p style="text-align: center;">Vide Projeto "Mapa de Localização"</p>	<p>Interessada:</p> <hr/> <p> LUIZ GUSTAVO FERRAREZ C.P.F.: 256.249.640-54 Prefeito Municipal de Mineiros do Tietê C.N.P.J.: 46.199.253/0001-37 </p> <p>Responsável Técnico:</p> <hr/> <p> OTÁVIO FIRMINO DOS SANTOS Engenheiro Civil CREA: 507.071.707-2 </p>	

OTAVIO
FIRMINO
DOS
SANTOS:4
30835568
02

Assinado de
forma digital
por OTAVIO
FIRMINO DOS
SANTOS:43083
556802
Dados:
2025.11.19
12:59:51 -03'00'

Assinado de
forma digital
por OTAVIO
FIRMINO DOS
SANTOS:43083
4 556802
58 Dados:
2025.11.19
12:59:51 -03'00'