



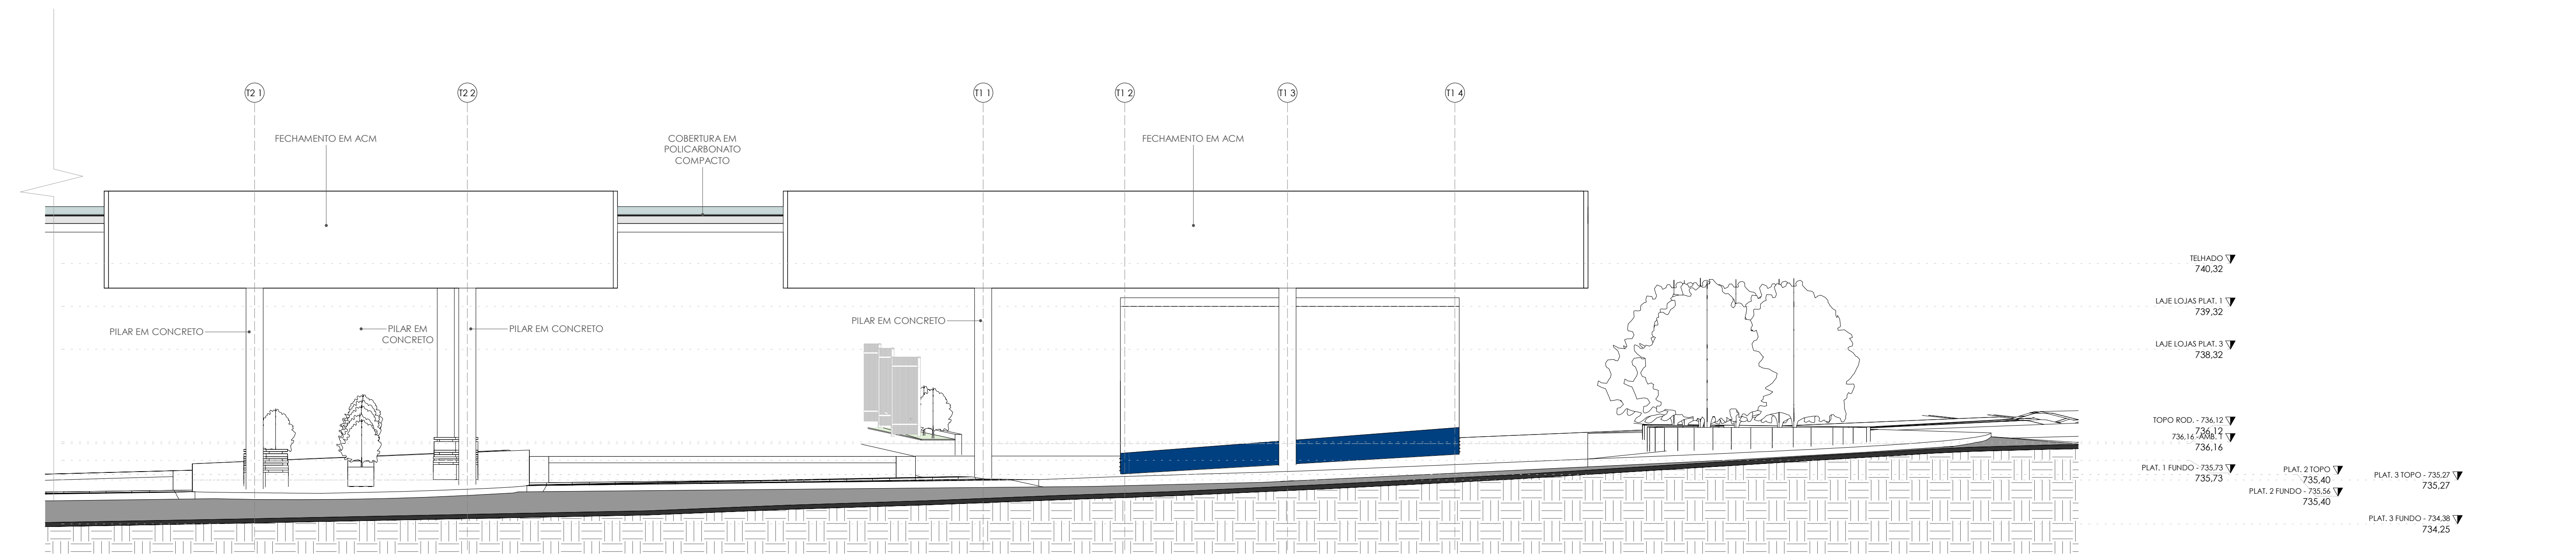

ELEV. 3 - PARTE 2
ESC:1 : 75

VERIFICAR PROJETO CPTM

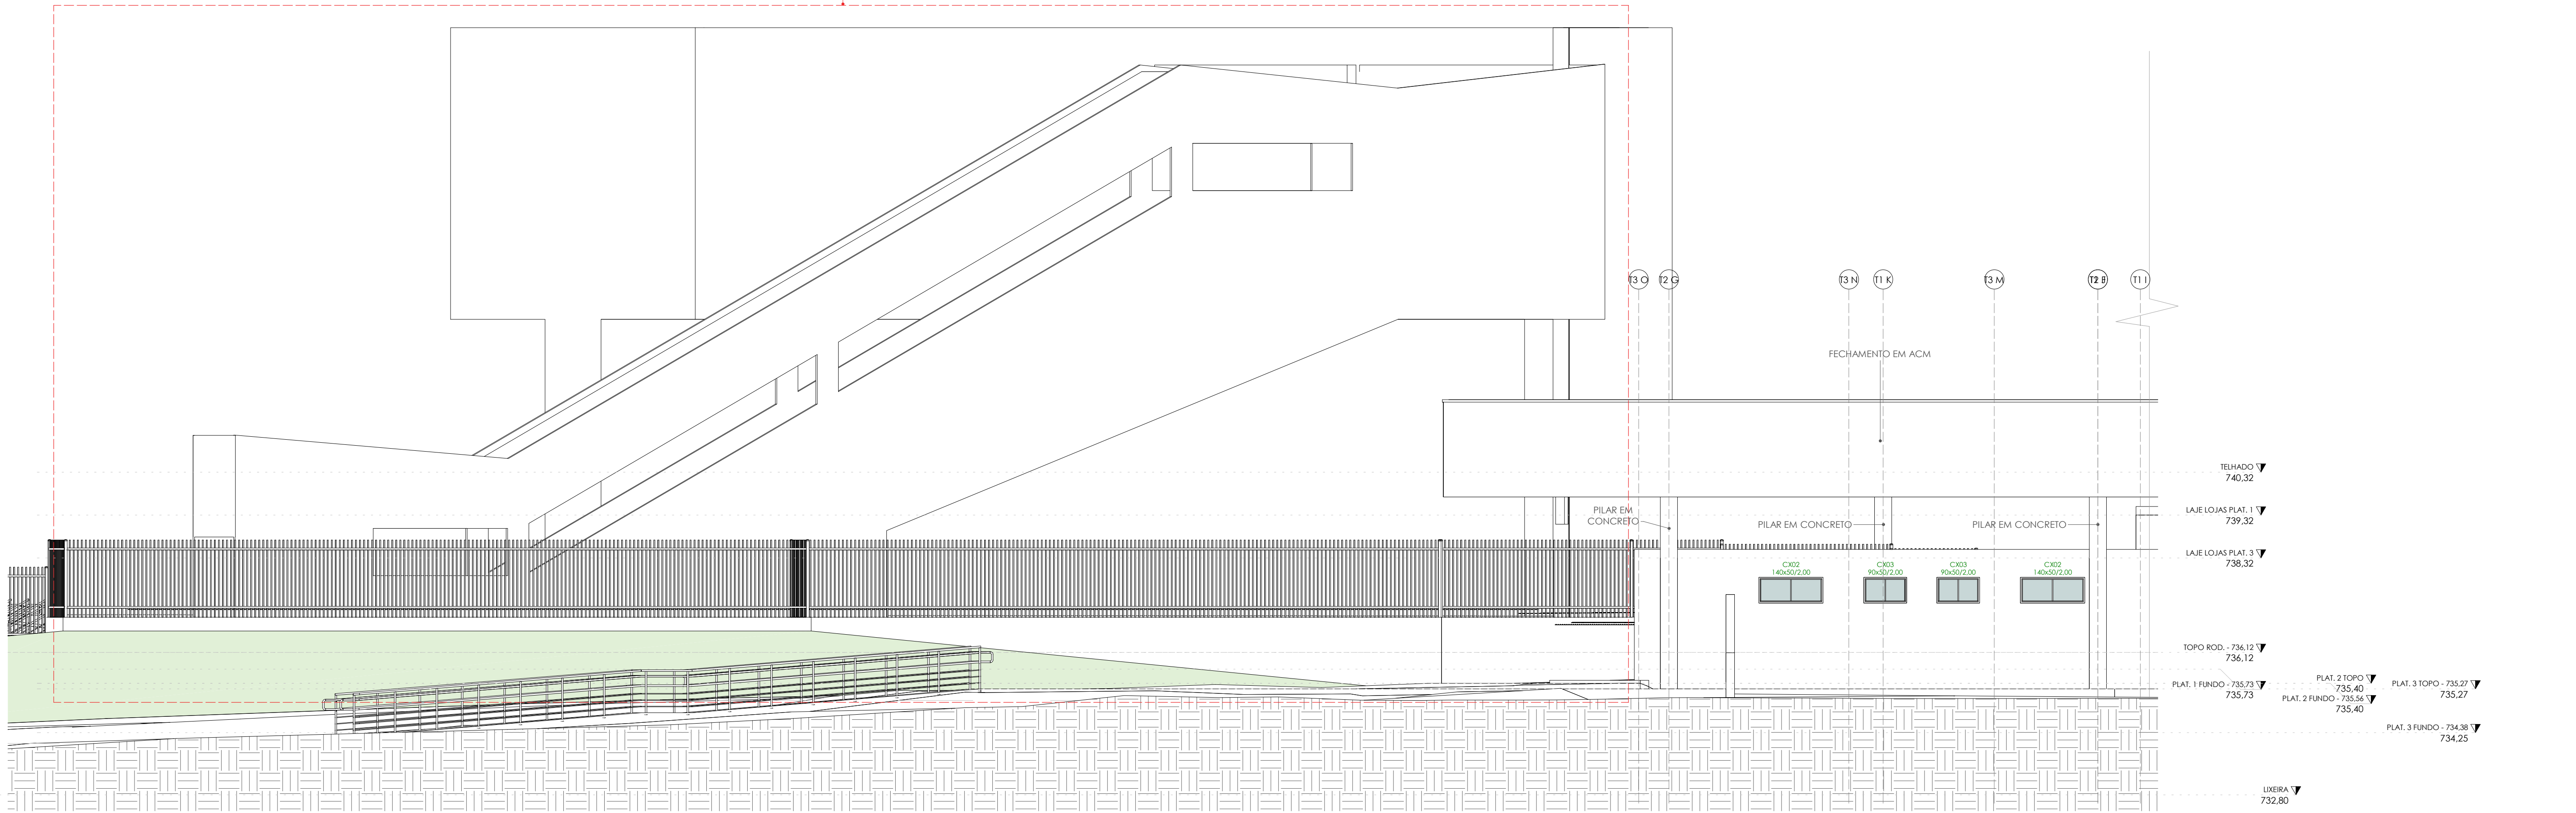

ELEV. 4 - PARTE 1
ESC:1 : 75

TABELA AMBIENTE				
NOME	ÁREA	PISO	PARDE	FORRO
ADM	26.82 m²	2	2	1
ALMOXARIFADO	11.34 m²	2	1	
BICICLETÁRIO	191.16 m²	4	2	1
BOX 01	28.49 m²	2	1	
BOX 02	35.33 m²	2	2	1
BOX 03	35.39 m²	2	2	1
BOX 04	35.69 m²	2	2	1
BOX 05	35.76 m²	2	2	1
BOX 06	35.69 m²	2	2	1
BOX 07	35.76 m²	2	2	1
BOX 08	35.33 m²	2	2	1
BOX 09	35.39 m²	2	2	1
BOX 10	17.64 m²	2	2	1
BOX 11	17.48 m²	2	2	1
BOX 12	17.64 m²	2	2	1
BOX 13	17.60 m²	2	2	1
BOX 14	17.64 m²	2	2	1
BOX 15	17.60 m²	2	2	1
BOX 16	31.92 m²	2	2	1
BOX 17	22.64 m²	2	2	1
BOX 18	22.64 m²	2	2	1

TABELA AMBIENTE				
NOME	ÁREA	PISO	PARDE	FORRO
CABINE PRIMÁRIA	11.84 m²	2	2	1
CIRCULAÇÃO	334.55 m²	3	2	-
CIRCULAÇÃO PLATAFORMA 1	763.69 m²	3	1	2
CIRCULAÇÃO PLATAFORMA 3	372.04 m²	3	1	2
CIRCULAÇÃO SERVIÇOS	134.37 m²	3	1	2
COPA	17.60 m²	1	3	1
ELEVADOR CPTM	3.82 m²	-	-	-
ESTACIONAMENTO ÔNIBUS	482.19 m²	5	1	-
GUARITA	11.82 m²	5	1	-
GUARITA 1	19.21 m²	2	2	1
GUARITA 2	11.82 m²	2	2	1
INTEGRAÇÃO CPTM	725.13 m²	3	2	-
LUXEIRA	14.91 m²	1	3	1
LUXEIRA	14.91 m²	1	3	1
PLATAFORMA 2	569.36 m²	3	1	2
PNE FEM.	3.30 m²	1	3	1
PNE MASC.	3.30 m²	1	3	1
PRAÇA ALIMENTAÇÃO	92.92 m²	3	1	2
PRAÇA PLATAFORMA 1	240.46 m²	4	2	-
RESERVATÓRIO	25.34 m²	2	2	-
VEST. FUNC. FEMININO	36.08 m²	1	3	1

TABELA AMBIENTE				
NOME	ÁREA	PISO	PARDE	FORRO
VEST. FUNC. MASC.	36.08 m²	1	3	1
WC FEM.	19.70 m²	1	3	1
WC MASC.	19.70 m²	1	3	1
ÁREA VERDE 1	76.53 m²	6	2	-
ÁREA VERDE 2	42.44 m²	6	2	-
ÁREA VERDE 3	2.82 m²	6	2	-
ÁREA VERDE 4	347.65 m²	6	2	-
ÁREA VERDE 5	18.74 m²	6	2	-
ÁREA VERDE 6	31.64 m²	6	2	-
ÁREA VERDE 7	58.27 m²	6	2	-
ÁREA VERDE 8	27.02 m²	6	2	-
ÁREA VERDE 9	219.69 m²	6	2	-
PORTAS ESPECIAIS				
Cod.	Qtd.	Descrição		Largura Altura
P1	17	PORTA DE CORRER EM ALUMÍNIO COM PORTA DE ENROLAR MANUAL		4,00 2,10
P2	1	PORTA DE CORRER EM ALUMÍNIO COM PORTA DE ENROLAR MANUAL		3,30 2,10

TABELA PEÇAS HIDROSSONITÁRIAS				
CÓD.	DESCRIÇÃO		QUANT.	
H01	VASO SANITÁRIO		14	
H02	CUBA CERÂMICA		19	
H03	TORNEIRA		16	
H04	BACIA ACESSÍVEL		2	
H05	LAVATÓRIO ACESSÍVEL		2	
H06	CHUVEIRO		2	
H07	CUBA INOX		3	
Tabela de Portas				
Cód.	Quant.	Dimensões		
		Largura	Altura	Área
P3	9	90 cm	210 cm	1.89 m²
P4	18	80 cm	180 cm	1.44 m²
P5	2	93 cm	211 cm	1.96 m²
P6	1	80 cm	210 cm	1.68 m²
Po1	3	90 cm	220 cm	1.98 m²
Po2	1	120 cm	210 cm	2.52 m²
Tabela de Janelas				
Cód.	Quantidade	Dimensões		
		Largura	Altura	Área
CX01	3	310 cm	100 cm	3.10 m²
CX02	17	140 cm	50 cm	0.70 m²
CX03	2	90 cm	50 cm	0.45 m²
CX04	2	140 cm	100 cm	1.40 m²

TABELA DE ACABAMENTOS				
PISO				
Nº/SÍMBOLO	DESCRIÇÃO			
(1)	REVESTIMENTO CERÂMICO ASSENTADO COM ARGAMASSA PRÉ-FABRICADA E RESJUNTE EPOXI - COR A DEFINIR			
(2)	CONTRA PISO DESEMPENHADO EM CONCRETO			
(3)	CALÇADA EM CONCRETO ARMADO			
(4)	BLOCOS INTERTRAVADOS DE CONCRETO PRÉ-MOLDADO COM ESPESURA 6CM			
(5)	PAVIMENTAÇÃO ASFÁLTICA			
(6)	GRAMA			
PAREDE				
Nº/SÍMBOLO	DESCRIÇÃO			
△	PAREDE COM FUNDO SELADOR ACRÍLICO E PINTURA LATÉX ACRÍLICA [COR A DEFINIR] - BARRADO 1,5 M			
△	PINTURA LATÉX ACRÍLICA [COR A DEFINIR]			
△	PAREDE COM FUNDO SELADOR ACRÍLICO E PINTURA LATÉX ACRÍLICA [COR A DEFINIR]			
△	REVESTIMENTO CERÂMICO PARA PAREDES INTERNAS COM PLACAS TIPO ESMALTADA DE DIMENSÕES 33x45 CM [COR A DEFINIR]			
FORRO/TETO				
Nº/SÍMBOLO	DESCRIÇÃO			
(1)	LAJE COM PINTURA ACRÍLICA - COR BRANCO FOSCO			
(2)	TELHA METÁLICA TERMOACÚSTICA (TIPO "SANDUICHET") COM PINTURA ELETROSTÁTICA NA COR BRANCO			
REVISÃO	DATA	DESCRIÇÃO	ARQ	
05	DEZEMBRO/2025	EMISSION INICIAL	PE-ITA-TERM-ARQ-ELE-21_53-REV05	

QUADRO DE ÁREAS		
Nº	DESCRIÇÃO/PAVIMENTO	ÁREA (m²)
1	ÁREA CONSTRUÍDA TERREO	3.800,60 m²
2	ÁREA PLATAFORMA 1	2.236,60 m²
3	ÁREA PLATAFORMA 2	571,61 m²
4	ÁREA PLATAFORMA 3	1.215,80 m²
5	ÁREA VERDE	725,05 m²
6	ÁREA INTERTRAVADO	328,90 m²
7	ASFALTO	5.163,90 m²
6	ÁREA TOTAL CONSTRUÍDA	3.800,60 m²
7	ÁREA TOTAL TERRENO	12.140,43 m²



RGSE
PROJETOS E ENGENHARIA

PROJETOS E ENGENHARIA LTDA
Rua Rui. 101 - Jardim dos Comargos, Barueri - São Paulo - SP.
CNPJ 38.880.694/0001-40 CREA 038.07.24

CLIENTE: PREFEITURA MUNICIPAL DE ITAQUAQUECETUBA

PROJETO: TERMINAL URBANO AVENIDA PRESIDENTE TANCREDO NEVES - S/N

ETAPA: PROJETO EXECUTIVO DE ARQUITETURA ELEV. 3 PARTE 2 E ELEV. 4 PARTE 1

RESPONSÁVEL TÉCNICO: CINTIA HARUM SICTO CREA 5061006491

DESENHO: DOUGLAS BUENO


ASS: CINTIA HARUM SICTO CREA 5061006491

ART: 28027230231938622


ESCALA: 1:75

REVISÃO: 05

21

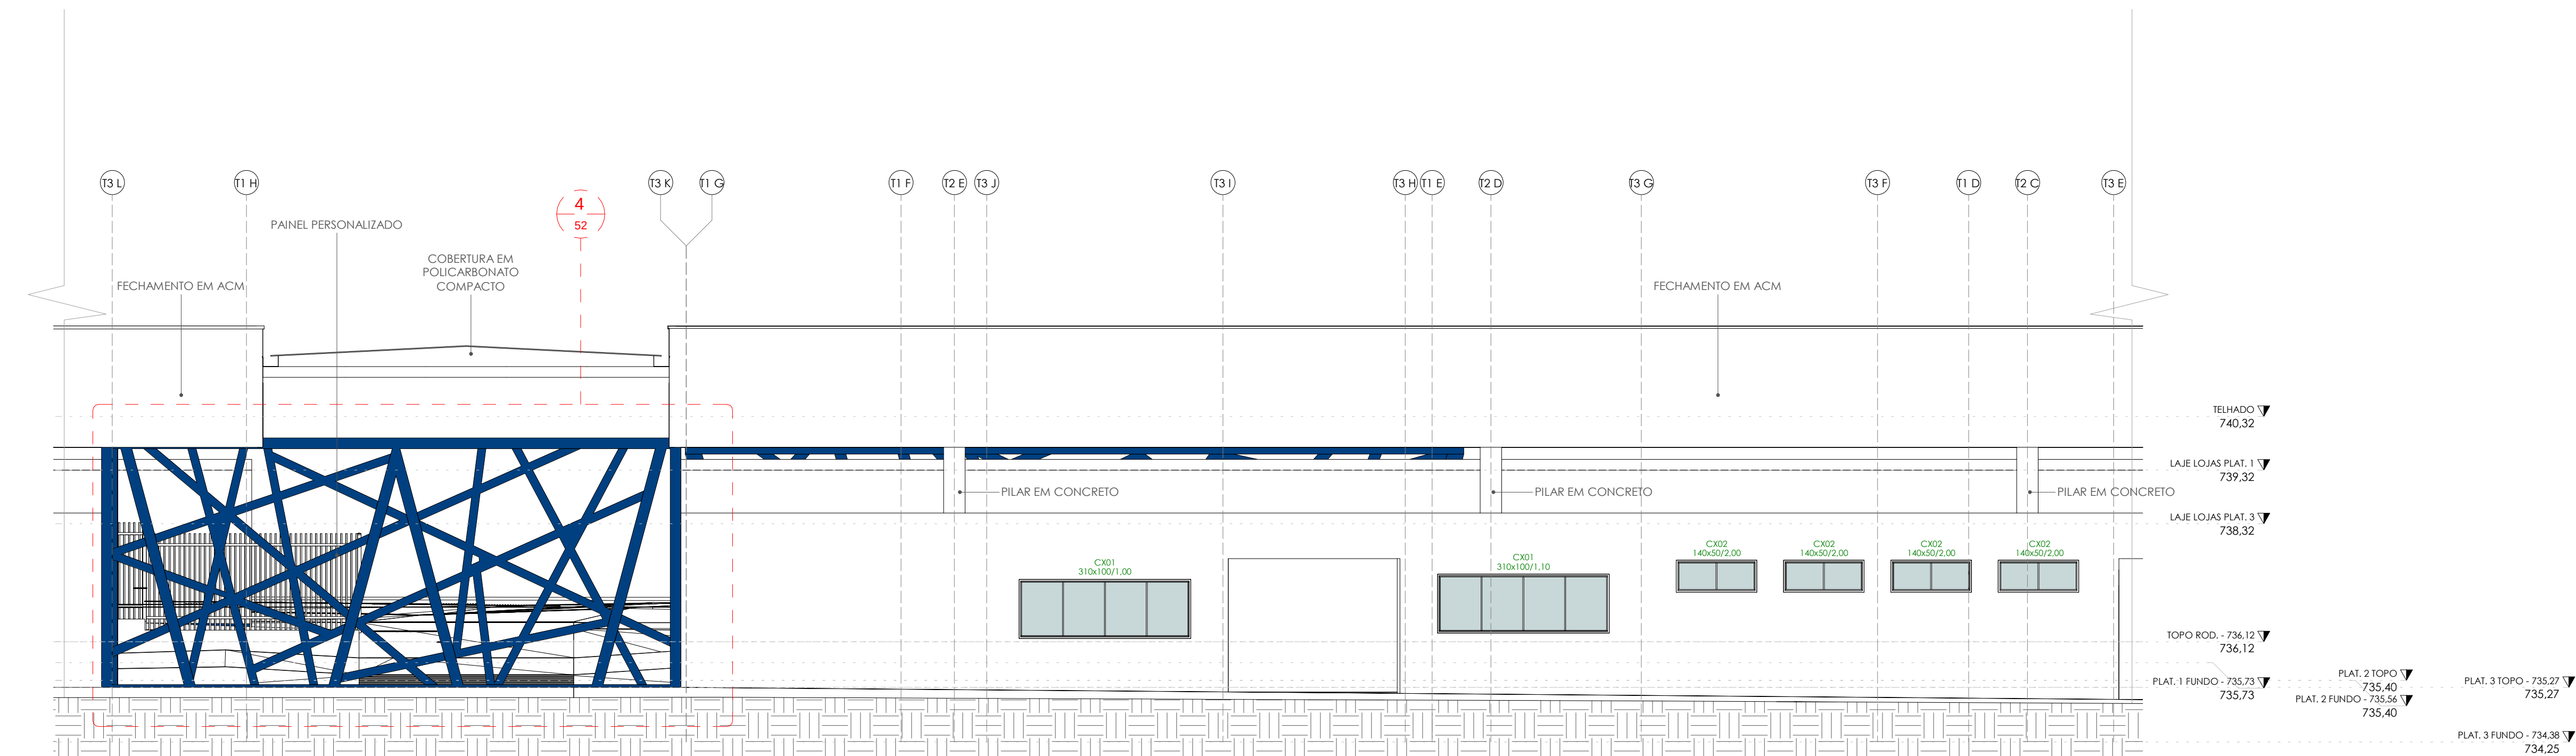

Elevação 4 - Parte 1
Esc: 1 : 75

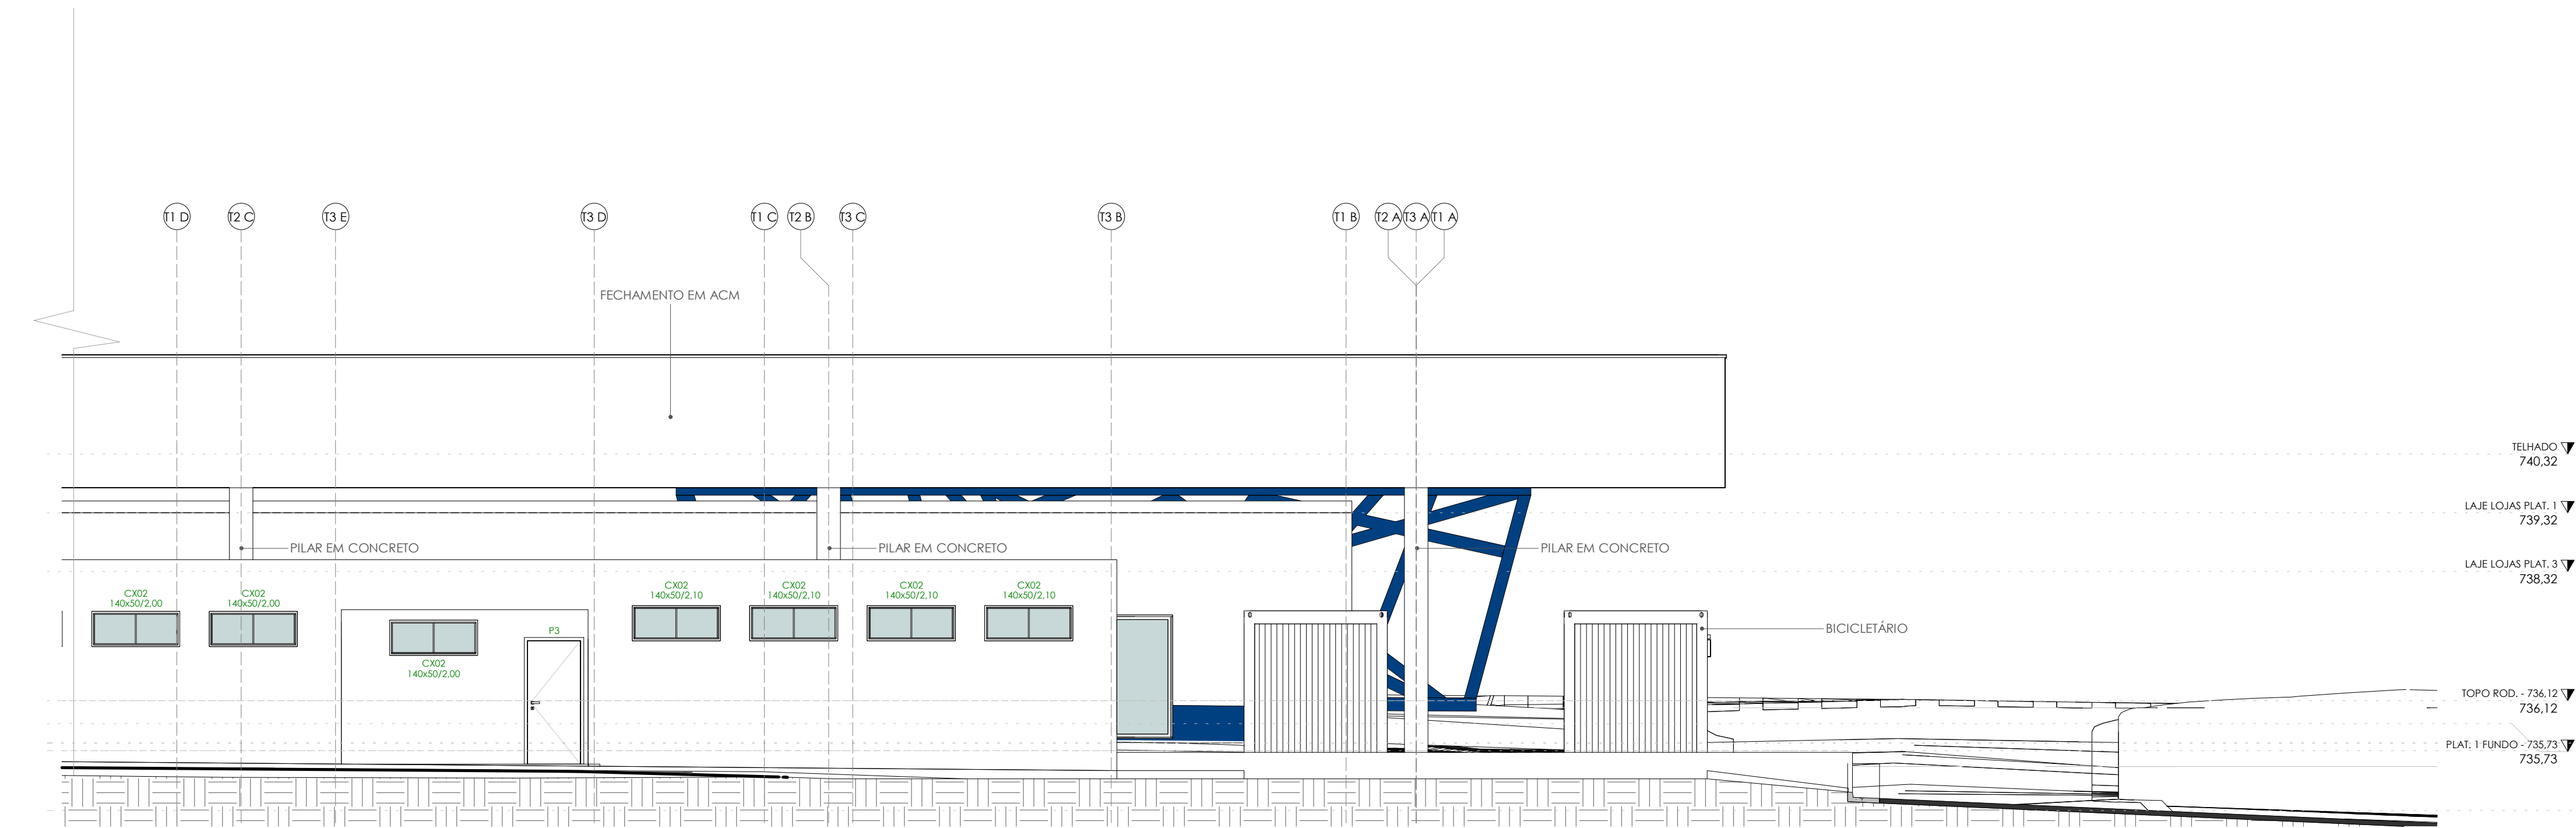

Elevação 4 - Parte 1
Esc: 1 : 75

Tabela Ambiente				
Nome	Área	Piso	Parede	Forro
ADM	26,82 m²	2	2	1
Almoxarifado	11,34 m²	2	1	
Bicicletário	191,16 m²	4	2	1
BOX 01	28,49 m²	2	2	1
BOX 02	35,33 m²	2	2	1
BOX 03	35,39 m²	2	2	1
BOX 04	35,69 m²	2	2	1
BOX 05	35,76 m²	2	2	1
BOX 06	35,69 m²	2	2	1
BOX 07	35,76 m²	2	2	1
BOX 08	35,33 m²	2	2	1
BOX 09	35,39 m²	2	2	1
BOX 10	17,64 m²	2	2	1
BOX 11	17,48 m²	2	2	1
BOX 12	17,44 m²	2	2	1
BOX 13	17,60 m²	2	2	1
BOX 14	17,64 m²	2	2	1
BOX 15	17,60 m²	2	2	1
BOX 16	31,92 m²	2	2	1
BOX 17	22,64 m²	2	2	1
BOX 18	22,64 m²	2	2	1

Tabela Ambiente				
Nome	Área	Piso	Parede	Forro
CABINE PRIMÁRIA	11,84 m²	2	2	1
CIRCULAÇÃO	334,55 m²	3	2	-
CIRCULAÇÃO PLATAFORMA 1	763,69 m²	3	1	2
CIRCULAÇÃO PLATAFORMA 3	372,06 m²	3	1	2
CIRCULAÇÃO SERVIÇOS	134,37 m²	3	1	2
COPA	17,60 m²	1	3	1
ELEVADOR CPTM	3,82 m²	-	-	-
ESTACIONAMENTO ÔNIBUS	482,19 m²	5	1	-
GUARITA	11,82 m²	5	1	-
GUARITA 1	19,21 m²	2	2	1
GUARITA 2	11,82 m²	2	2	1
INTEGRAÇÃO CPTM	725,13 m²	3	2	-
LUXEIRA	14,91 m²	1	3	1
LUXEIRA	14,91 m²	1	3	1
PLATAFORMA 2	569,36 m²	3	1	2
PNE FEM.	3,30 m²	1	3	1
PNE MASC.	3,30 m²	1	3	1
PRAÇA ALIMENTAÇÃO	92,92 m²	3	1	2
PRAÇA PLATAFORMA 1	240,46 m²	4	2	-
RESERVATÓRIO	25,34 m²	2	2	-
VEST. FUNC. FEMININO	36,08 m²	1	3	1

Tabela Ambiente				
Nome	Área	Piso	Parede	Forro
VEST. FUNC. MASC.	36,08 m²	1	3	1
WC FEM.	19,70 m²	1	3	1
WC MASC.	19,70 m²	1	3	1
ÁREA VERDE 1	76,53 m²	6	2	-
ÁREA VERDE 2	42,44 m²	6	2	-
ÁREA VERDE 3	2,82 m²	6	2	-
ÁREA VERDE 4	347,65 m²	6	2	-
ÁREA VERDE 5	18,74 m²	6	2	-
ÁREA VERDE 6	31,64 m²	6	2	-
ÁREA VERDE 7	58,27 m²	6	2	-
ÁREA VERDE 8	27,02 m²	6	2	-
ÁREA VERDE 9	219,69 m²	6	2	-
PORTAS ESPECIAIS				
Cod.	Qtd.	Descrição	Largura	Altura
P1	17	PORTA DE CORRER EM ALUMÍNIO COM PORTA DE ENROLAR MANUAL	4,00	2,10
P2	1	PORTA DE CORRER EM ALUMÍNIO COM PORTA DE ENROLAR MANUAL	3,30	2,10

TABELA PEÇAS HIDROSSANITÁRIAS				
CÓD.	DESCRIÇÃO	QUANT.		
H01	VASO SANITÁRIO	14		
H02	CUBA CERÂMICA	19		
H03	TORNEIRA	16		
H04	BACIA ACESSÍVEL	2		
H05	LAVATÓRIO ACESSÍVEL	2		
H06	CHUVEIRO	2		
H07	CUBA INOX	3		
Tabela de Portas				
Cód.	Quant.	Dimensões		
		Comprimento	Altura	Área
P3	9	90 cm	210 cm	1,89 m²
P4	18	80 cm	180 cm	1,44 m²
P5	2	93 cm	211 cm	1,96 m²
P6	1	80 cm	210 cm	1,68 m²
P01	3	90 cm	220 cm	1,98 m²
P02	1	120 cm	210 cm	2,52 m²
Tabela de Janelas				
Cód.	Quantidade	Dimensões		
		Comprimento	Altura	Área
CX01	3	310 cm	100 cm	3,10 m²
CX02	17	140 cm	50 cm	0,70 m²
CX03	2	90 cm	50 cm	0,45 m²
CX04	2	140 cm	100 cm	1,40 m²

TABELA DE ACABAMENTOS						
PISO						
Nº/SÍMBOLO	DESCRIÇÃO					
[1]	REVESTIMENTO CERÂMICO ASSENTADO COM ARGAMASSA PRÉ-FABRICADA E REJUNTE EPOXI - COR A DEFINIR					
[2]	CONTRA PISO DESEMPENHO EM CONCRETO					
[3]	CALÇADA EM CONCRETO ARMADO					
[4]	BLOCOS INTERTRAVADOS DE CONCRETO PRÉ-MOLDADO COM ESPESSURA 6CM					
[5]	PAVIMENTAÇÃO ASFÁLTICA					
[6]	GRAMA					
PAREDE						
Nº/SÍMBOLO	DESCRIÇÃO					
△	PAREDE COM FUNDO SELADOR ACRÍLICO E PINTURA LATEX ACRÍLICA [COR A DEFINIR] - BARRADO 1,5 M + PINTURA LATEX ACRÍLICA [COR A DEFINIR]					
△	PAREDE COM FUNDO SELADOR ACRÍLICO E PINTURA LATEX ACRÍLICA [COR A DEFINIR]					
△	REVESTIMENTO CERÂMICO PARA PAREDES INTERNAS COM PLACAS TIPO ESMALTADA DE DIMENSÕES 33X45 CM [COR A DEFINIR]					
FORRO/TETO						
Nº/SÍMBOLO	DESCRIÇÃO					
[1]	LAJE COM PINTURA ACRÍLICA - COR BRANCO FOSCO					
[2]	TELHA METÁLICA TERMOACÚSTICA (TIPO "SANDUICHET") COM PINTURA ELETROSTÁTICA NA COR BRANCO					
REVISÃO	05	DATA	DEZEMBRO/2025	DESCRIÇÃO	EMIÇÃO INICIAL	ARQ
PE-ITA-TERM-ARQ-ELE-22_03-REV05						

QUADRO DE ÁREAS		
Nº	DESCRIÇÃO/PAVIMENTO	ÁREA (m²)
1	ÁREA CONSTRUÍDA TERREO	3.800,60 m²
2	ÁREA PLATAFORMA 1	2.236,60 m²
3	ÁREA PLATAFORMA 3	571,61 m²
4	ÁREA PLATAFORMA 3	1.215,80 m²
5	ÁREA VERDE	725,05 m²
6	ÁREA INTERTRAVADO	328,90 m²
7	ASFALTO	5.163,90 m²
6	ÁREA TOTAL CONSTRUÍDA	3.800,60 m²
7	ÁREA TOTAL TERRENO	12.140,43 m²





PROJETOS E ENGENHARIA LTDA
Rua Rubi, 101 - Jardim dos Comargos, Barueri - São Paulo - SP.
CNPJ 38.880.696/0001-40 CREA 038.07.24

CLIENTE:
PREFEITURA MUNICIPAL DE ITAQUAQUECETUBA

PROJETO:
TERMINAL URBANO
AVENIDA PRESIDENTE TANCREDO NEVES - S/N

ETAPA:
PROJETO EXECUTIVO DE ARQUITETURA
ELEVACÃO 4 PARTE 2 E PARTE 3

RESPONSÁVEL TÉCNICO: CREA: 5061008491
CINTIA HARUM SICTO

ART: 28027230231938622
DOUGLAS BUENO


DESENHO:
DOUGLAS BUENO

ASS: CINTIA HARUM SICTO 19991301873

REVISÃO:
05

ESCALA:
1 : 75


REVISÃO:
05

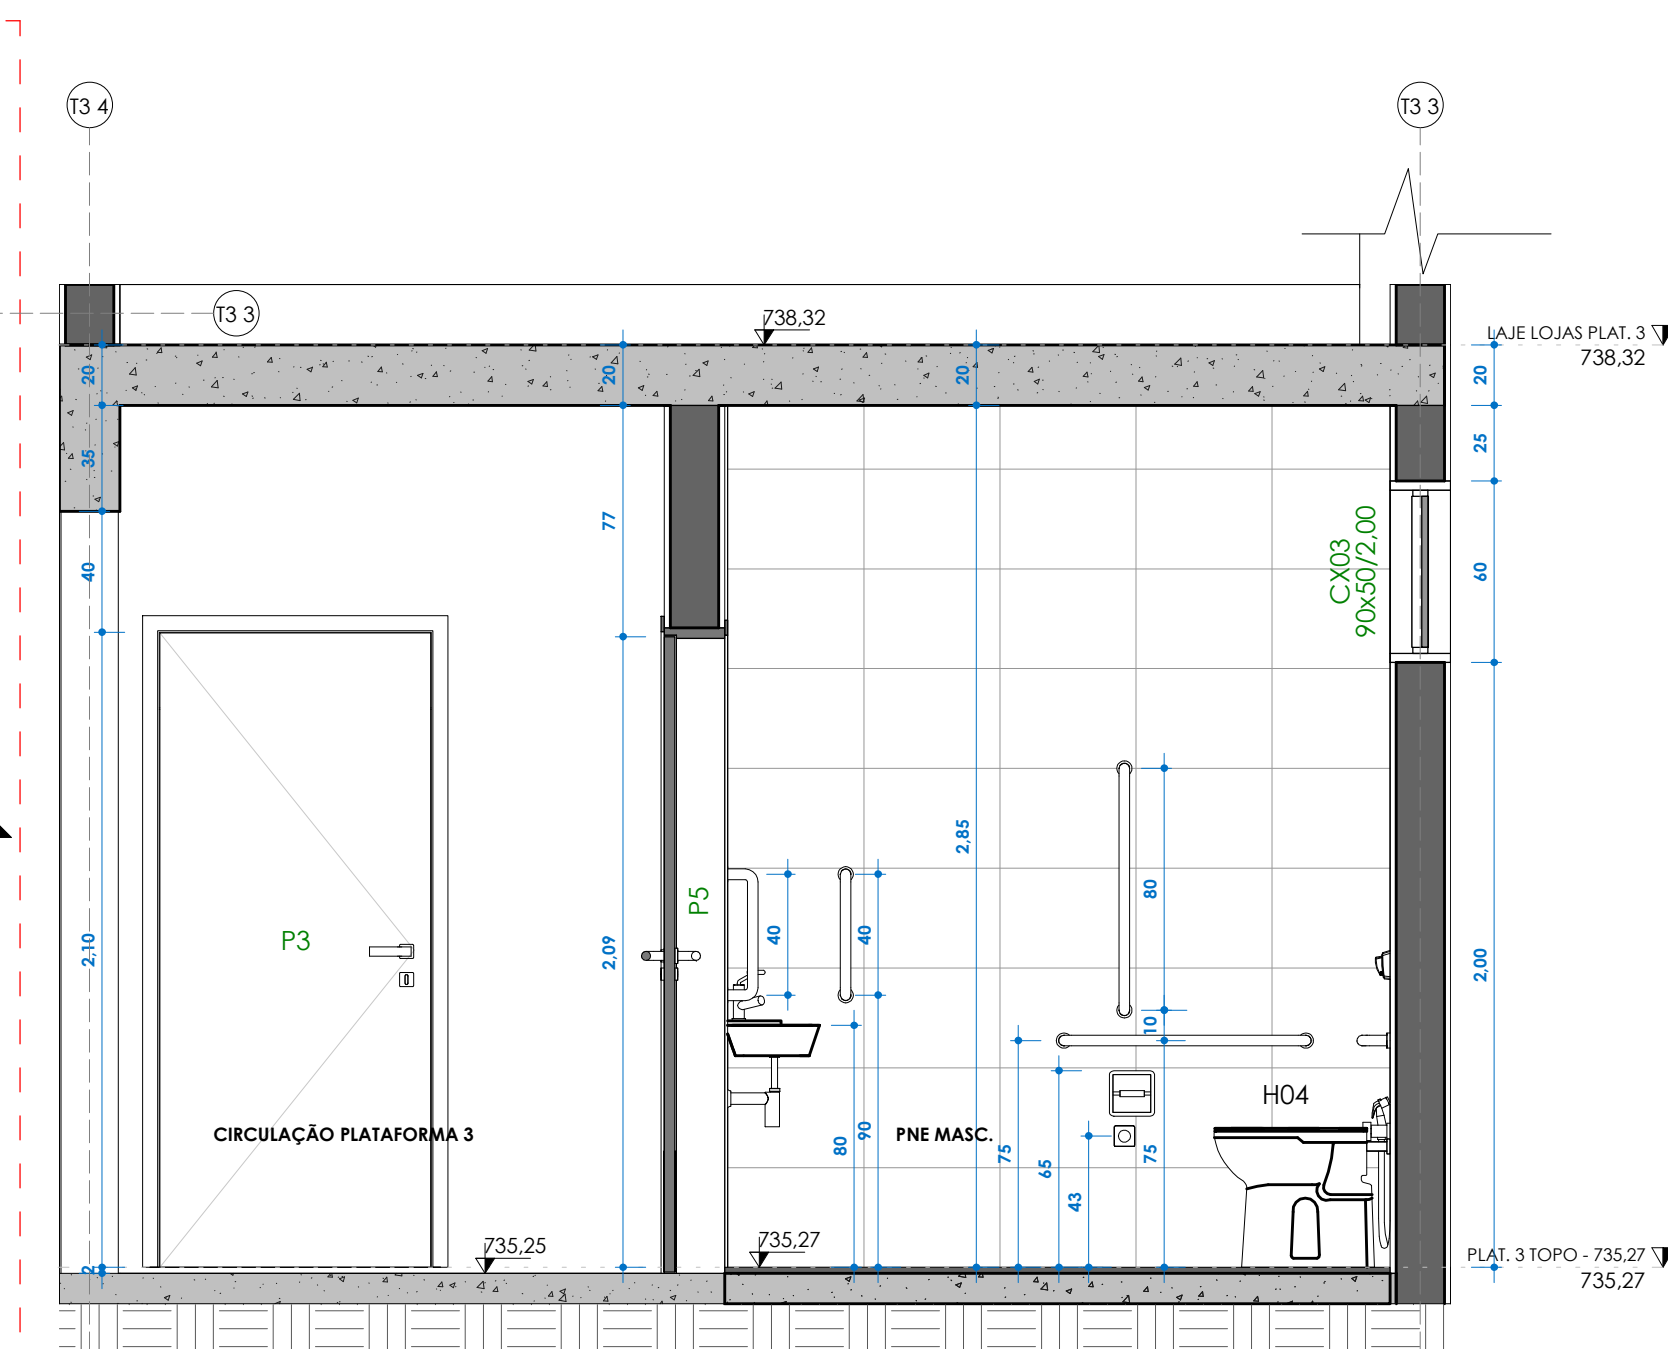


Architectural floor plan of a bathroom with four toilet stalls. Each stall contains a toilet labeled "HO1" and a partition labeled "P4". Above each toilet is a mirror labeled "CX02 140x50/2,00". The plan includes dimensions for stall width (2.00m), depth (2.05m), and mirror size. A central area is labeled "VIC. MASC.". The plan is identified as "PLAT. 3 TOPO - 735.27" and "LAJE LOJAS PLAT. 3 738.32".


FOLHA:

23

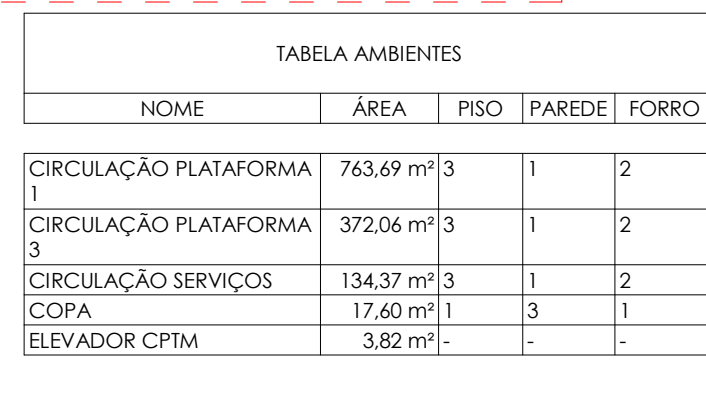

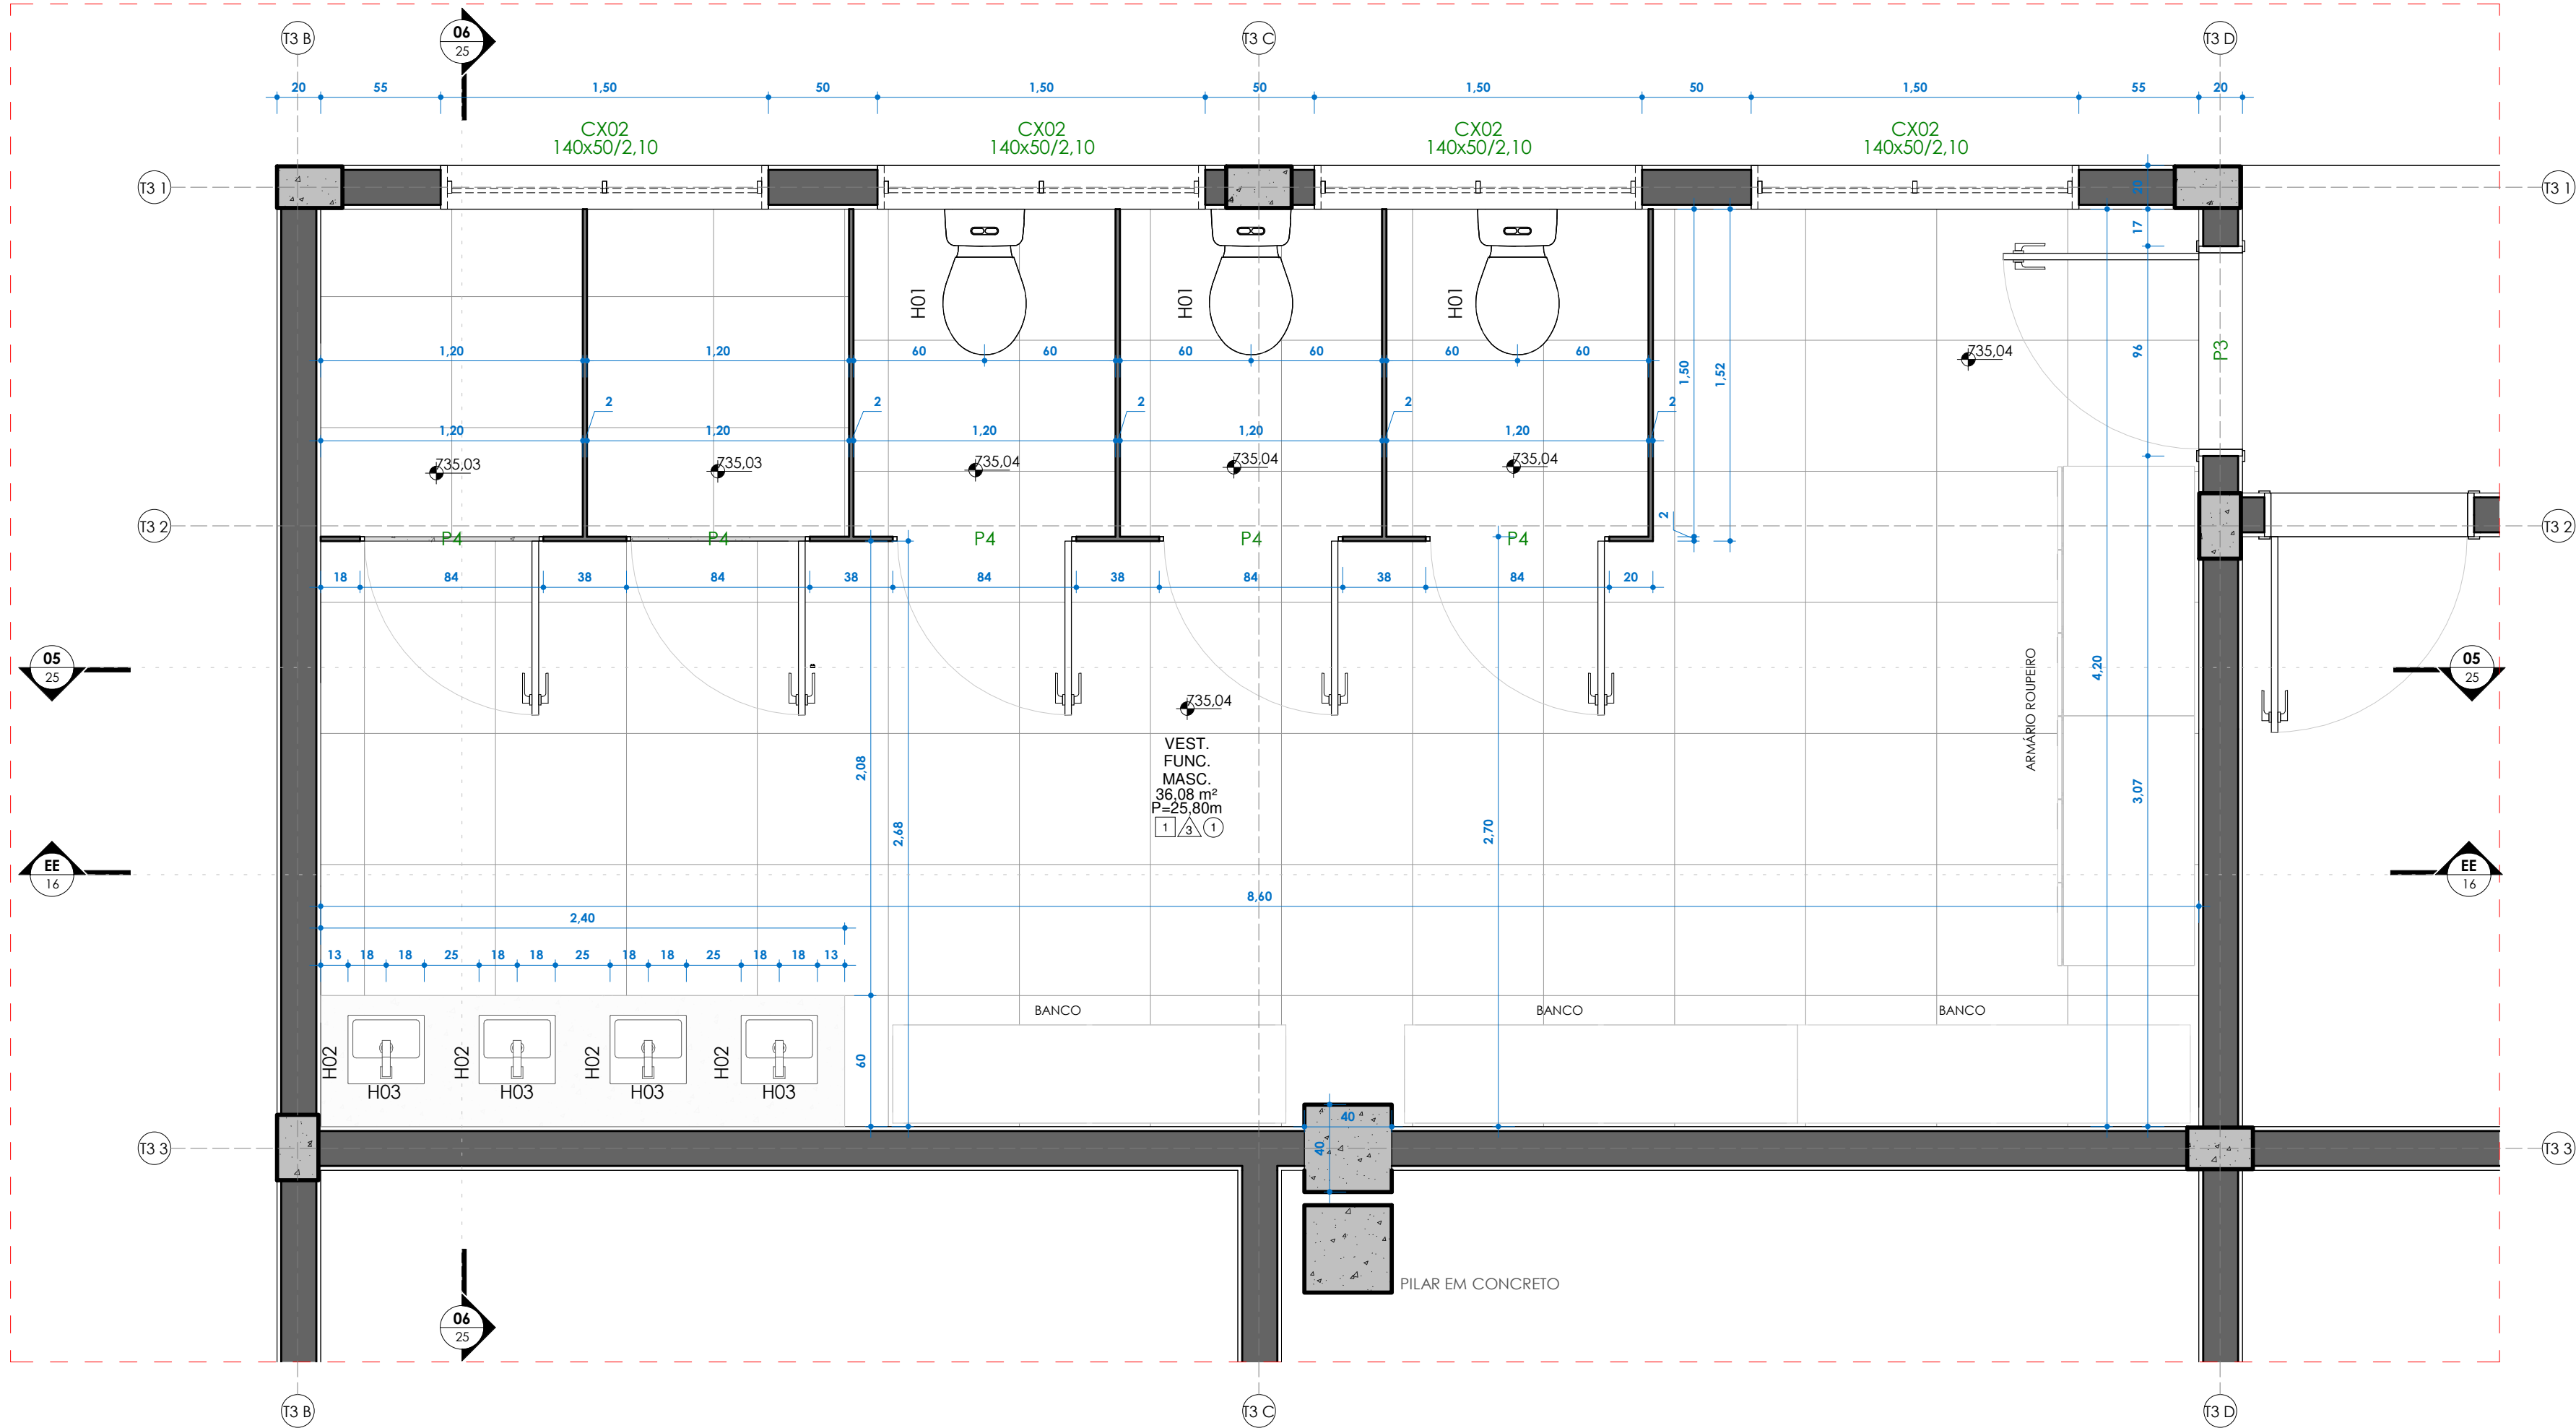

DET. VEST. FUNC. MASCULINO
ESC: 1 : 25

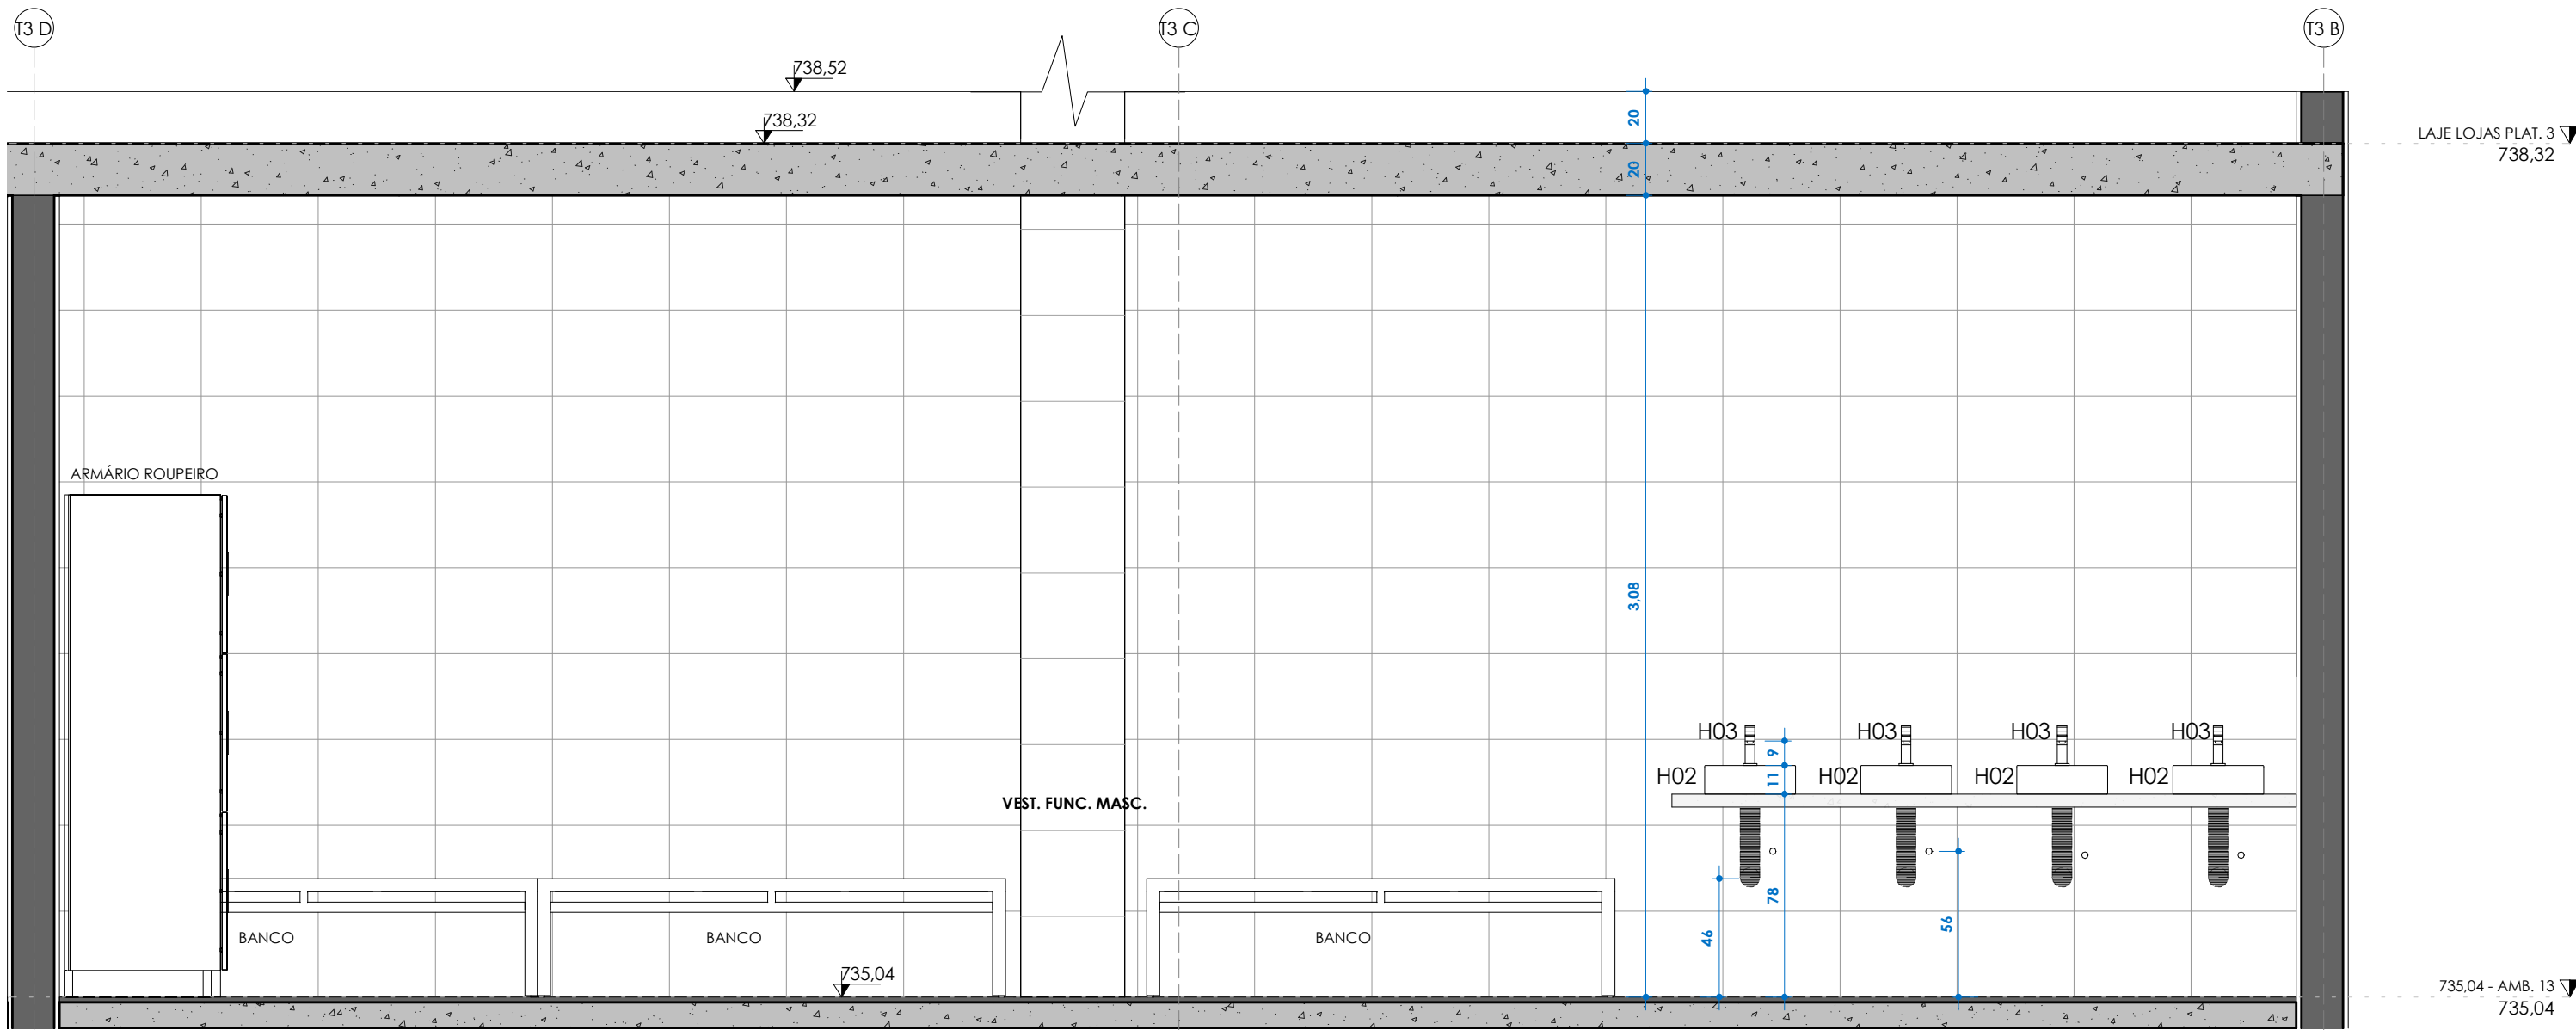

05
ESC: 1 : 25

TABELA AMBIENTE				
NOME	ÁREA	PISO	PARDE	FORRO
ADM	26,82 m²	2	2	1
ALMOXARIFADO	11,34 m²	2	2	1
BICICLETÁRIO	191,16 m²	4	2	1
BOX 01	28,49 m²	2	1	1
BOX 02	35,33 m²	2	1	1
BOX 03	35,39 m²	2	1	1
BOX 04	35,69 m²	2	1	1
BOX 05	35,76 m²	2	1	1
BOX 06	35,69 m²	2	1	1
BOX 07	35,76 m²	2	1	1
BOX 08	35,33 m²	2	1	1
BOX 09	35,39 m²	2	1	1
BOX 10	17,64 m²	2	1	1
BOX 11	17,48 m²	2	1	1
BOX 12	17,64 m²	2	1	1
BOX 13	17,60 m²	2	1	1
BOX 14	17,64 m²	2	1	1
BOX 15	17,60 m²	2	1	1
BOX 16	31,92 m²	2	1	1
BOX 17	22,64 m²	2	1	1
BOX 18	22,64 m²	2	1	1

TABELA AMBIENTE				
NOME	ÁREA	PISO	PARDE	FORRO
CABINE PRIMÁRIA	11,84 m²	2	2	1
CIRCULAÇÃO	334,55 m²	3	2	-
CIRCULAÇÃO PLATAFORMA 1	763,69 m²	3	1	2
CIRCULAÇÃO PLATAFORMA 3	372,06 m²	3	1	2
CIRCULAÇÃO SERVIÇOS	134,37 m²	3	1	2
COPA	17,60 m²	1	3	1
ELEVADOR CPTM	3,82 m²	-	-	-
ESTACIONAMENTO ÔNIBUS	482,19 m²	3	1	2
GUARITA	11,82 m²	5	1	1
GUARITA 1	19,21 m²	2	2	1
GUARITA 2	11,82 m²	2	2	1
INTEGRAÇÃO CPTM	725,13 m²	3	2	-
LUXEIRA	14,91 m²	1	3	1
LUXEIRA	14,91 m²	1	3	1
PLATAFORMA 2	569,36 m²	3	1	2
PNE FEM.	3,30 m²	1	3	1
PNE MASC.	3,30 m²	1	3	1
PRAÇA ALIMENTAÇÃO	92,92 m²	3	1	2
PRAÇA PLATAFORMA 1	240,46 m²	4	2	-
RESERVATÓRIO	25,34 m²	2	2	-
VEST. FUNC. FEMININO	36,08 m²	1	3	1

TABELA AMBIENTE				
NOME	ÁREA	PISO	PARDE	FORRO
VEST. FUNC. MASC.	36,08 m²	1	3	1
WC FEM.	19,70 m²	1	3	1
WC MASC.	19,70 m²	1	3	1
ÁREA VERDE 1	76,53 m²	6	2	-
ÁREA VERDE 2	42,44 m²	6	2	-
ÁREA VERDE 3	2,82 m²	6	2	-
ÁREA VERDE 4	347,65 m²	6	2	-
ÁREA VERDE 5	18,74 m²	6	2	-
ÁREA VERDE 6	31,64 m²	6	2	-
ÁREA VERDE 7	58,27 m²	6	2	-
ÁREA VERDE 8	27,02 m²	6	2	-
ÁREA VERDE 9	219,69 m²	6	2	-

PORTAS ESPECIAIS			
Cod.	Qtd.	Descrição	Altura
P1	17	PORTA DE CORRER EM ALUMÍNIO COM PORTA DE ENROLAR MANUAL	2,10
P2	1	PORTA DE CORRER EM ALUMÍNIO COM PORTA DE ENROLAR MANUAL	3,30


TABELA PEÇAS HIDROSSANITÁRIAS		
CÓD.	DESCRIÇÃO	QUANT.
H01	VASO SANITÁRIO	14
H02	CUBA CERÂMICA	19
H03	TORNEIRA	16
H04	BACIA ACESSÍVEL	2
H05	LAVATÓRIO ACESSÍVEL	2
H06	CHUVEIRO	2
H07	CUBA INOX	3

Tabela de Portas - Área			
Cód.	Quant.	Dimensões	Descrição
P3	2	80 cm x 210 cm	PORTA DE ALUMÍNIO TIPO VENEZIANA
P4	18	80 cm x 180 cm	PORTA DE MADEIRA COM UMA FOLHA DE ABRIR
P5	2	93 cm x 211 cm	PORTA DE ALUMÍNIO ACESSIBILIDADE
P6	1	80 cm x 210 cm	PORTA DE ALUMÍNIO TIPO VENEZIANA
Po1	3	90 cm x 220 cm	PORTÃO DE FERRO UMA FOLHA DE ABRIR
Po2	1	120 cm x 210 cm	PORTÃO DE FERRO TIPO VENEZIANA COM DUAS FOLHAS DE ABRIR

Tabela de Janelas - Área			
Cód.	Quant.	Dimensões	Descrição
CX01	3	310 cm x 100 cm	Caixilho em alumínio de correr com vidro - branco
CX02	17	140 cm x 50 cm	Caixilho em alumínio maxim-ar com vidro - branco
CX03	2	90 cm x 50 cm	Caixilho em alumínio maxim-ar com vidro - branco
CX04	2	140 cm x 100 cm	Caixilho em alumínio de correr com vidro - branco

TABELA DE ACABAMENTOS	
PISO	
Nº/SÍMBOLO	DESCRIÇÃO
(1)	REVESTIMENTO CERÂMICO ASSENTADO COM ARGAMASSA PRÉ-FABRICADA E REJUNTE EPOXI - COR A DEFINIR
(2)	CONTRA PISO DESEMPENADO EM CONCRETO
(3)	CALÇADA EM CONCRETO ARMADO
(4)	BLOCOS INTERTRAVADOS DE CONCRETO PRÉ-MOLDADO COM ESPESURA 6CM
(5)	PAVIMENTAÇÃO ASFÁLTICA
(6)	GRAMA
PAREDE	
Nº/SÍMBOLO	DESCRIÇÃO
(1)	PARADE COM FUNDO SELADOR ACRÍLICO E PINTURA LATEX ACRÍLICA (COR A DEFINIR) - BARRADO 1,5 M + PINTURA LATEX ACRÍLICA (COR A DEFINIR)
(2)	PARADE COM FUNDO SELADOR ACRÍLICO E PINTURA LATEX ACRÍLICA (COR A DEFINIR)
(3)	REVESTIMENTO CERÂMICO PARA PAREDES INTERNAS COM PLACAS TIPO ESMALTADA DE DIMENSÕES 33X45 CM (COR A DEFINIR)
FORRO/TETO	
Nº/SÍMBOLO	DESCRIÇÃO
(1)	LAJE COM PINTURA ACRÍLICA - COR BRANCO FOSCO
(2)	TELHA METÁLICA TERMOACÚSTICA (TIPO 'SANDUICHE') COM PINTURA ELETROSTÁTICA NA COR BRANCO

REVISÃO	DATA	DESCRIÇÃO	ARQ
05	DEZEMBRO/2025	EMISSÃO INICIAL	PE-ITA-TERM-ARQ-DET-25_53-REV05

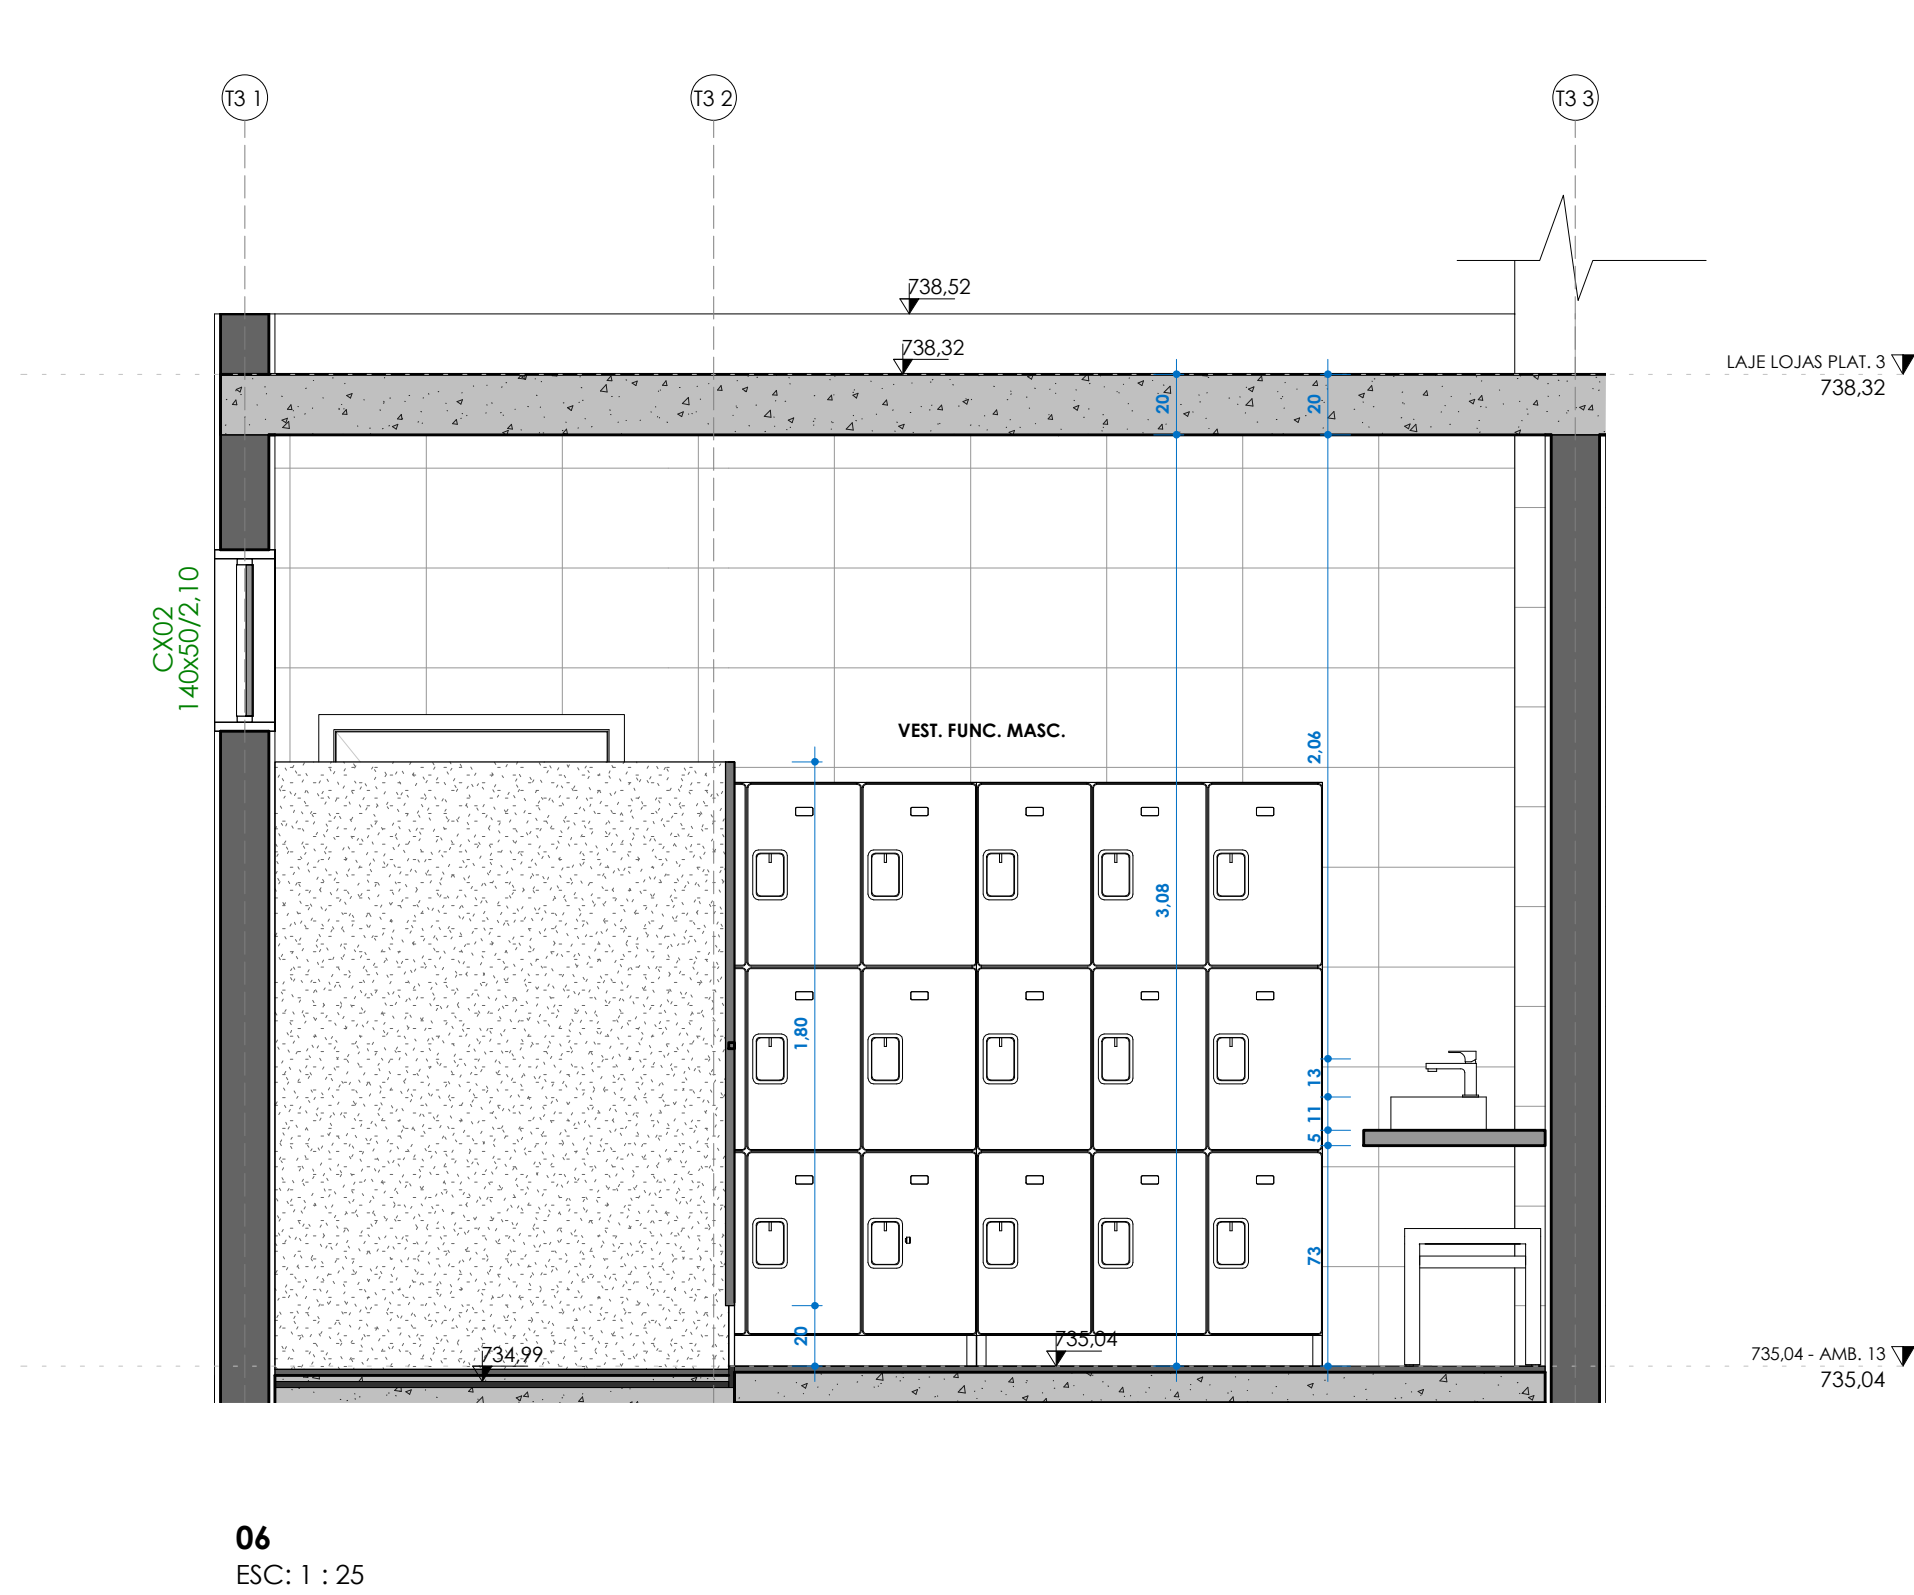


06
ESC: 1 : 25


QUADRO DE ÁREAS		
Nº	DESCRIÇÃO/PAVIMENTO	ÁREA (m²)
1	ÁREA CONSTRUÍDA TERREO	3.800,60 m²
2	ÁREA PLATAFORMA 1	2.236,60 m²
3	ÁREA PLATAFORMA 2	571,61 m²
4	ÁREA PLATAFORMA 3	1.215,80 m²
5	ÁREA VERDE	725,05 m²
6	ÁREA INTERTRAVADO	328,90 m²
7	ASFALTO	5.163,90 m²
8	ÁREA TOTAL CONSTRUÍDA	3.800,60 m²
9	ÁREA TOTAL TERRENO	12.140,43 m²




RGSE		PROJETOS E ENGENHARIA LTDA	
PROJETOS E ENGENHARIA		Rua Rubi, 101 - Jardim dos Comargos, Barueri, São Paulo - SP. CNPJ 38.880.696/0001-40 CREA 038.07/24	
CLIENTE:		PREFEITURA MUNICIPAL DE ITAQUAQUECETUBA	
PROJETO:		TERMINAL URBANO	
ETAPA:		AVENIDA PRESIDENTE TANCREDO NEVES - S/N	
RESPONSÁVEL TÉCNICO:		CINTIA HARUMI SICTO	
CREA:		5061008491	
ART:		28027230231938622	
DESENHO:		DOUGLAS BUENO	
ASS:		CINTIA HARUMI SICTO	
SCTO:		19991201873	
ESCALA:		1:25	
REVISÃO:		05	

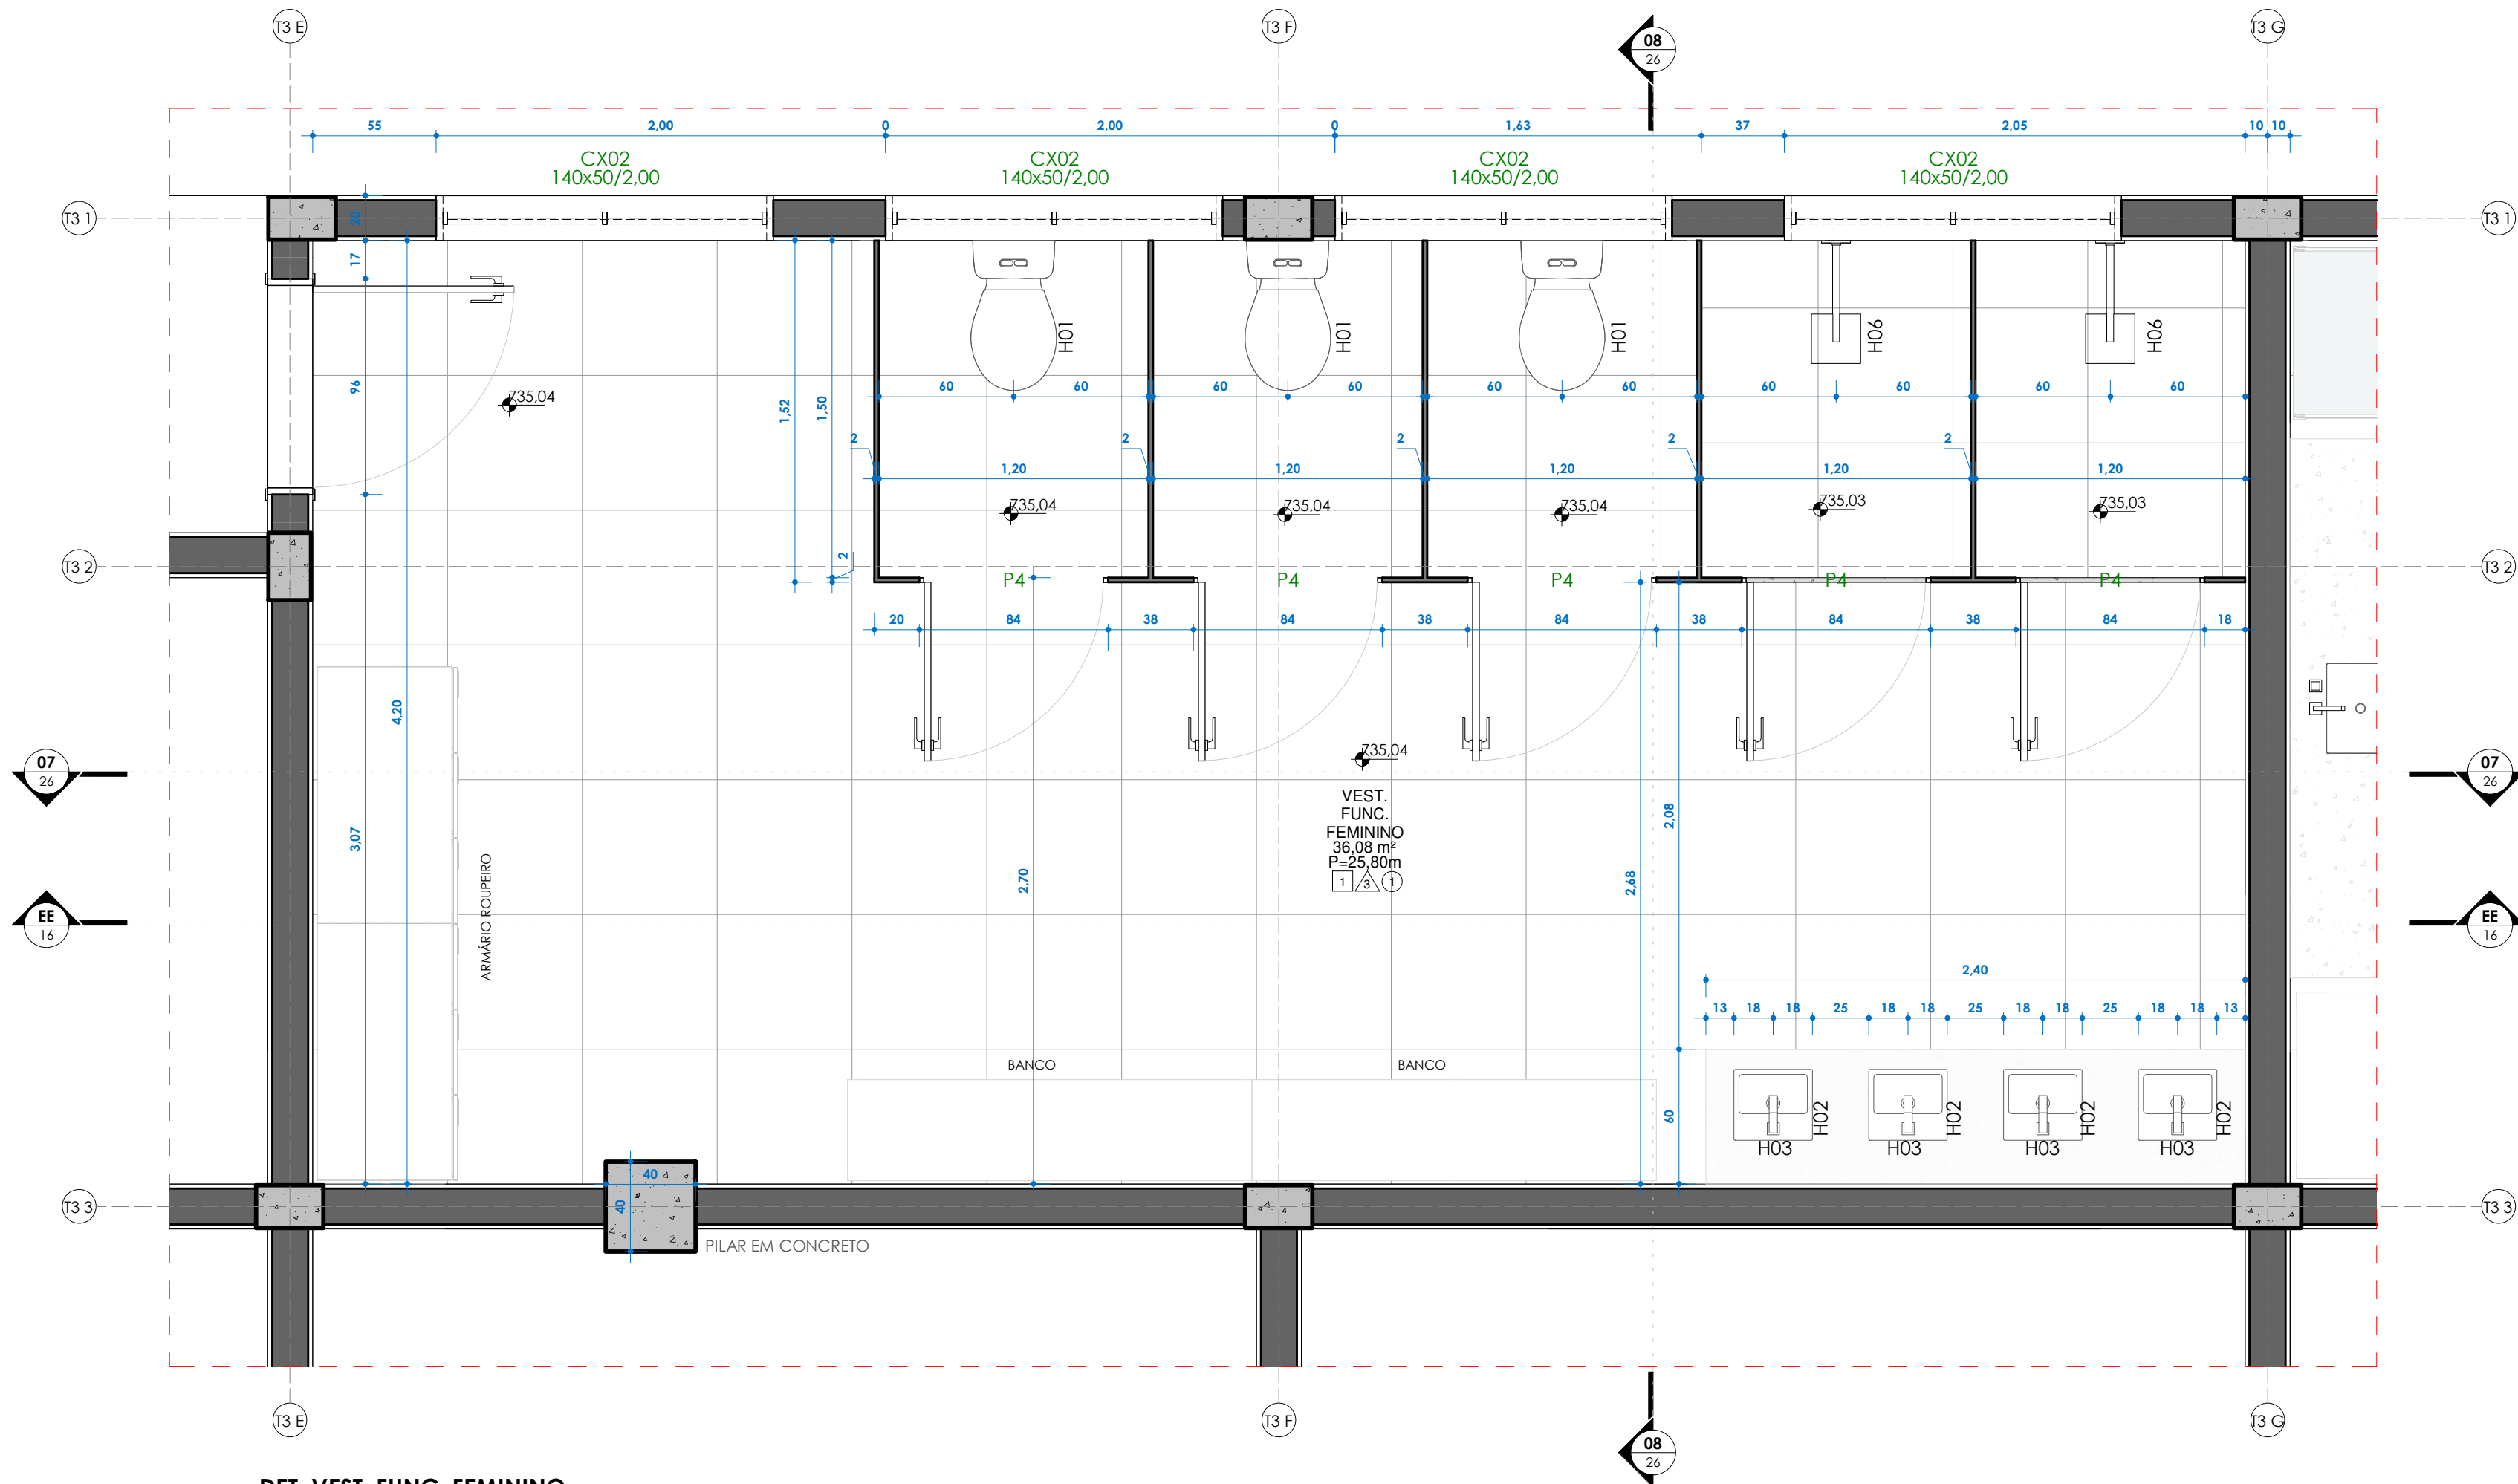

DET. VEST. FUNC. FEMININO
ESC: 1 : 25

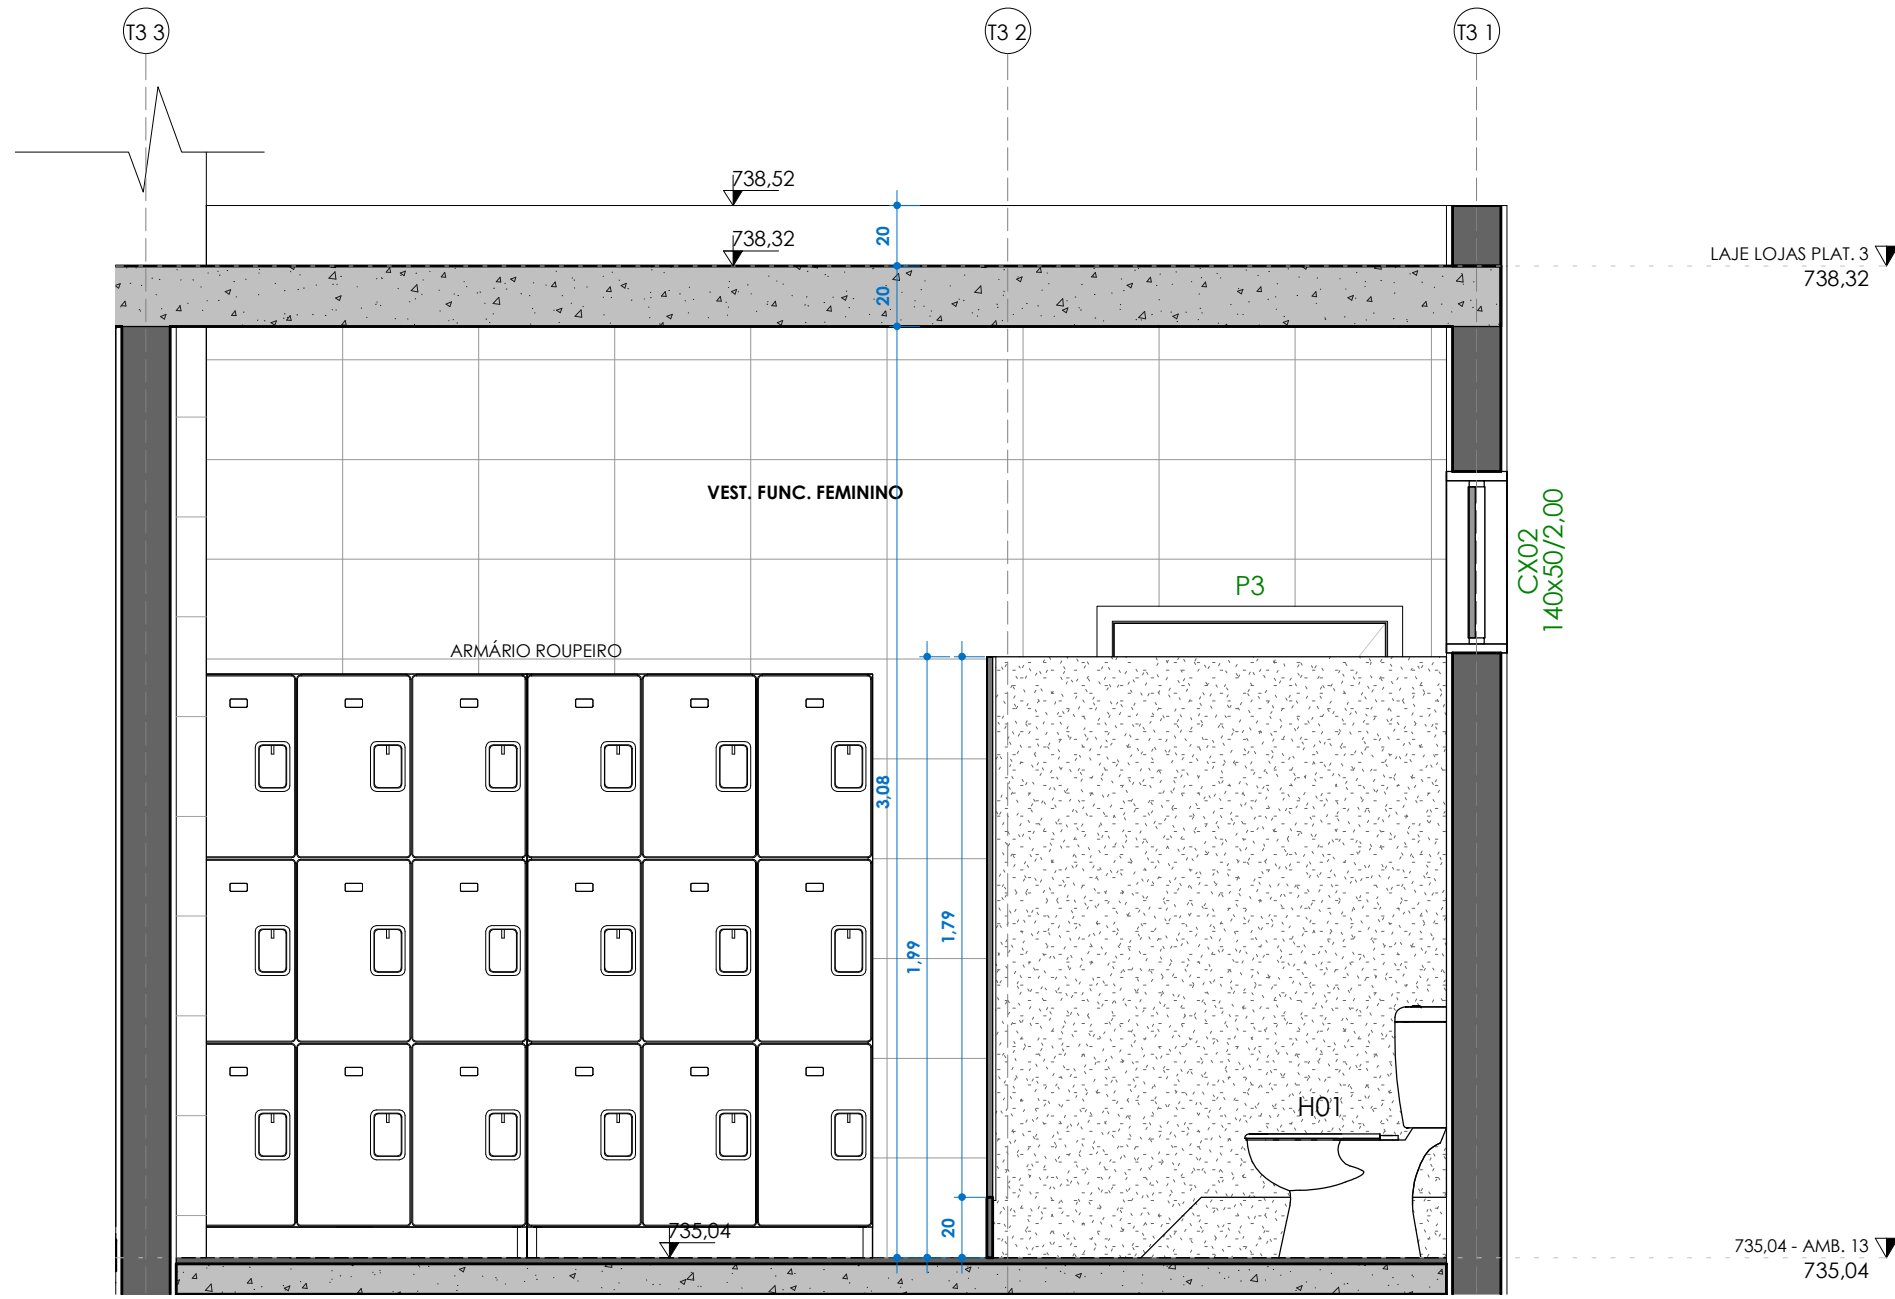

08
ESC: 1 : 25

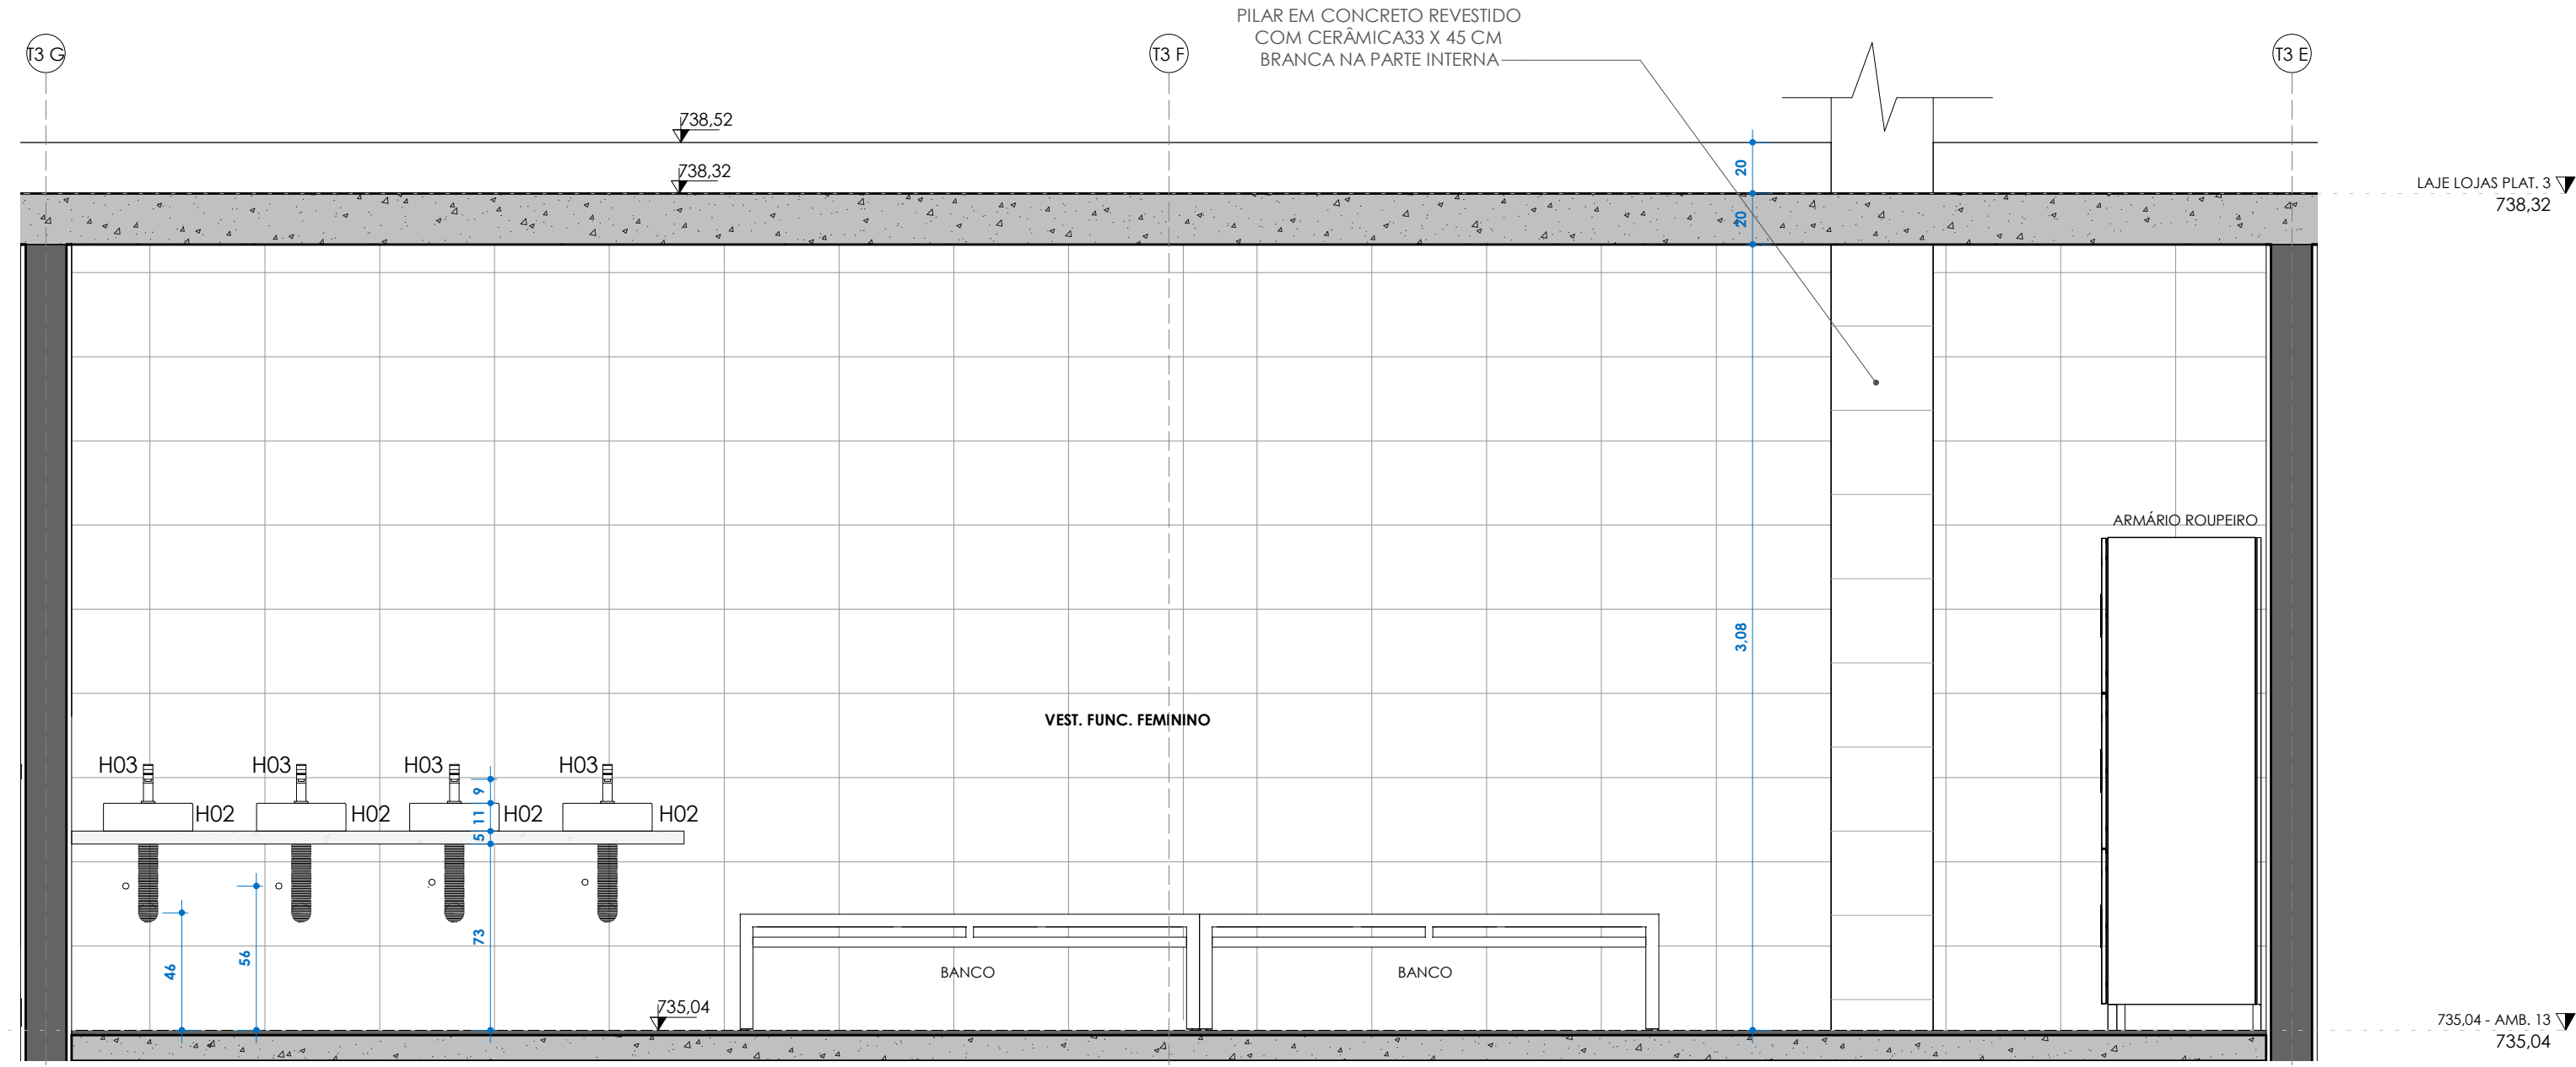

07
ESC: 1 : 25

TABELA AMBIENTE				
NOME	ÁREA	PISO	PARDE	FORRO
ADM	26,82 m²	2	2	1
ALMOXARIFADO	11,34 m²	2	2	1
BICICLETÁRIO	191,16 m²	4	2	1
BOX 01	28,49 m²	2	2	1
BOX 02	35,33 m²	2	2	1
BOX 03	35,39 m²	2	2	1
BOX 04	35,69 m²	2	2	1
BOX 05	35,76 m²	2	2	1
BOX 06	35,69 m²	2	2	1
BOX 07	35,76 m²	2	2	1
BOX 08	35,33 m²	2	2	1
BOX 09	35,39 m²	2	2	1
BOX 10	17,64 m²	2	2	1
BOX 11	17,48 m²	2	2	1
BOX 12	17,64 m²	2	2	1
BOX 13	17,60 m²	2	2	1
BOX 14	17,64 m²	2	2	1
BOX 15	17,60 m²	2	2	1
BOX 16	31,92 m²	2	2	1
BOX 17	22,64 m²	2	2	1
BOX 18	22,64 m²	2	2	1

TABELA AMBIENTE				
NOME	ÁREA	PISO	PARDE	FORRO
CABINE PRIMÁRIA	11,84 m²	2	2	1
CIRCULAÇÃO	334,55 m²	3	2	-
CIRCULAÇÃO PLATAFORMA 1	753,69 m²	3	1	2
CIRCULAÇÃO PLATAFORMA 3	372,04 m²	3	1	2
CIRCULAÇÃO SERVIÇOS	134,37 m²	3	1	2
COPA	17,60 m²	1	3	1
ELEVADOR CPIM	3,82 m²	-	-	-
ESTACIONAMENTO ÔNIBUS	482,19 m²	5	1	-
GUARITA	11,82 m²	5	1	-
GUARITA 1	19,21 m²	2	2	1
GUARITA 2	11,82 m²	2	2	1
INTEGRAÇÃO CPIM	725,13 m²	3	2	-
LUXEIRA	14,91 m²	1	3	1
LUXEIRA	14,91 m²	1	3	1
PLATAFORMA 2	569,36 m²	3	1	2
PNE FEM.	3,30 m²	1	3	1
PNE MASC.	3,30 m²	1	3	1
PRACA ALIMENTAÇÃO	92,92 m²	3	1	2
PRACA PLATAFORMA 1	240,46 m²	4	2	-
RESERVATÓRIO	25,34 m²	2	2	-
VEST. FUNC. FEMININO	36,08 m²	1	3	1

TABELA AMBIENTE				
NOME	ÁREA	PISO	PARDE	FORRO
VEST. FUNC. MASC.	36,08 m²	1	3	1
WC FEM.	19,70 m²	1	3	1
WC MASC.	19,70 m²	1	3	1
ÁREA VERDE 1	76,53 m²	6	2	-
ÁREA VERDE 2	42,44 m²	6	2	-
ÁREA VERDE 3	2,82 m²	6	2	-
ÁREA VERDE 4	347,65 m²	6	2	-
ÁREA VERDE 5	18,74 m²	6	2	-
ÁREA VERDE 6	31,64 m²	6	2	-
ÁREA VERDE 7	58,27 m²	6	2	-
ÁREA VERDE 8	27,02 m²	6	2	-
ÁREA VERDE 9	219,69 m²	6	2	-
PORTAS ESPECIAIS				
Cod.	Qtd.	Descrição	Largura	Altura
P1	17	PORTA DE CORRER EM ALUMÍNIO COM PORTA DE ENROLAR MANUAL	4,00	2,10
P2	1	PORTA DE CORRER EM ALUMÍNIO COM PORTA DE ENROLAR MANUAL	3,30	2,10

TABELA PEÇAS HIDROSSONITÁRIAS				
CÓD.	DESCRIÇÃO	QUANT.		
H01	VASO SANITÁRIO	14		
H02	CUBA CERÂMICA	19		
H03	TORNEIRA	16		
H04	BACIA ACESSÍVEL	2		
H05	LAVATÓRIO ACESSÍVEL	2		
H06	CHUVEIRO	2		
H07	CUBA INOX	3		
Tabela de Portas				
Cód.	Quant.	Dimensões		
		Largura	Altura	Área
P3	9	90 cm	210 cm	1,89 m²
P4	18	80 cm	180 cm	1,44 m²
P5	2	93 cm	211 cm	1,96 m²
P6	1	80 cm	210 cm	1,68 m²
P01	3	90 cm	220 cm	1,98 m²
P02	1	120 cm	210 cm	2,52 m²
Tabela de Janelas				
Cód.	Quantidade	Dimensões		
		Largura	Altura	Área
CX01	3	310 cm	100 cm	3,10 m²
CX02	17	140 cm	50 cm	0,70 m²
CX03	2	90 cm	50 cm	0,45 m²
CX04	2	140 cm	100 cm	1,40 m²

TABELA DE ACABAMENTOS				
PISO		DESCRIÇÃO		
Nº/SÍMBOLO	[1]	REVESTIMENTO CERÂMICO ASSENTADO COM ARGAMASSA PRÉ-FABRICADA E RESJUNTE EPOXI - COR A DEFINIR		
	[2]	CONTRA PISO DESEMPENHADO EM CONCRETO		
	[3]	CALÇADA EM CONCRETO ARMADO		
	[4]	BLOCOS INTERTRAVADOS DE CONCRETO PRÉ-MOLDADO COM ESPESURA 6CM		
	[5]	PAVIMENTAÇÃO ASFÁLTICA		
	[6]	GRAMA		
PAREDE		DESCRIÇÃO		
Nº/SÍMBOLO	△	PAREDE COM FUNDO SELADOR ACRÍLICO E PINTURA LATEX ACRÍLICA [COR A DEFINIR] - BARRADO 1,5 M		
	△	+ PINTURA LATEX ACRÍLICA [COR A DEFINIR]		
	△	PAREDE COM FUNDO SELADOR ACRÍLICO E PINTURA LATEX ACRÍLICA [COR A DEFINIR]		
	△	REVESTIMENTO CERÂMICO PARA PAREDES INTERNAS COM PLACAS TIPO ESMALTADA DE DIMENSÕES 33x45 CM [COR A DEFINIR]		
FORRO/TETO		DESCRIÇÃO		
Nº/SÍMBOLO	(1)	LAJE COM PINTURA ACRÍLICA - COR BRANCO FOSCO		
	(2)	TELHA METÁLICA TERMOACÚSTICA (TIPO "SANDUICHET") COM PINTURA ELETROSTÁTICA NA COR BRANCO		
REVISÃO	05	DATA	DEZEMBRO/2025	DESCRIÇÃO
			EMISSIONAL INICIAL	ARQ
				PE-ITA-TERM-ARQ-DET-24_53-REV05

QUADRO DE ÁREAS		
Nº	DESCRIÇÃO/PAVIMENTO	ÁREA (m²)
1	ÁREA CONSTRUÍDA TERREO	3.800,60 m²
2	ÁREA PLATAFORMA 1	2.236,60 m²
3	ÁREA PLATAFORMA 2	571,61 m²
4	ÁREA PLATAFORMA 3	1.215,80 m²
5	ÁREA VERDE	725,05 m²
6	ÁREA INTERTRAVADO	328,90 m²
7	ASFALTO	5.163,90 m²
6	ÁREA TOTAL CONSTRUÍDA	3.800,60 m²
7	ÁREA TOTAL TERRENO	12.140,43 m²



PROJETOS E ENGENHARIA LTDA
Rua Rubi, 101 - Jardim dos Comarcos, Barueri - São Paulo - SP.
CNPJ 38.880.696/0001-40 CREA 038.07.24

CLIENTE:
PREFEITURA MUNICIPAL DE ITAQUAQUECETUBA

PROJETO:
TERMINAL URBANO
AVENIDA PRESIDENTE TANCREDO NEVES - S/N

ETAPA:
PROJETO EXECUTIVO DE ARQUITETURA
DETALHAMENTO VESTIÁRIO FEMININO

RESPONSÁVEL TÉCNICO: CINTIA HARUMI SICTO

CREA: 5061008491

ART: 28027230231938622

DESENHO: DOUGLAS BUENO

ASS: CINTIA HARUMI SICTO

Assinatura de Responsável Técnico

Assinatura de Responsável Técnico

ESCALA: 1:25

REVISÃO: 05

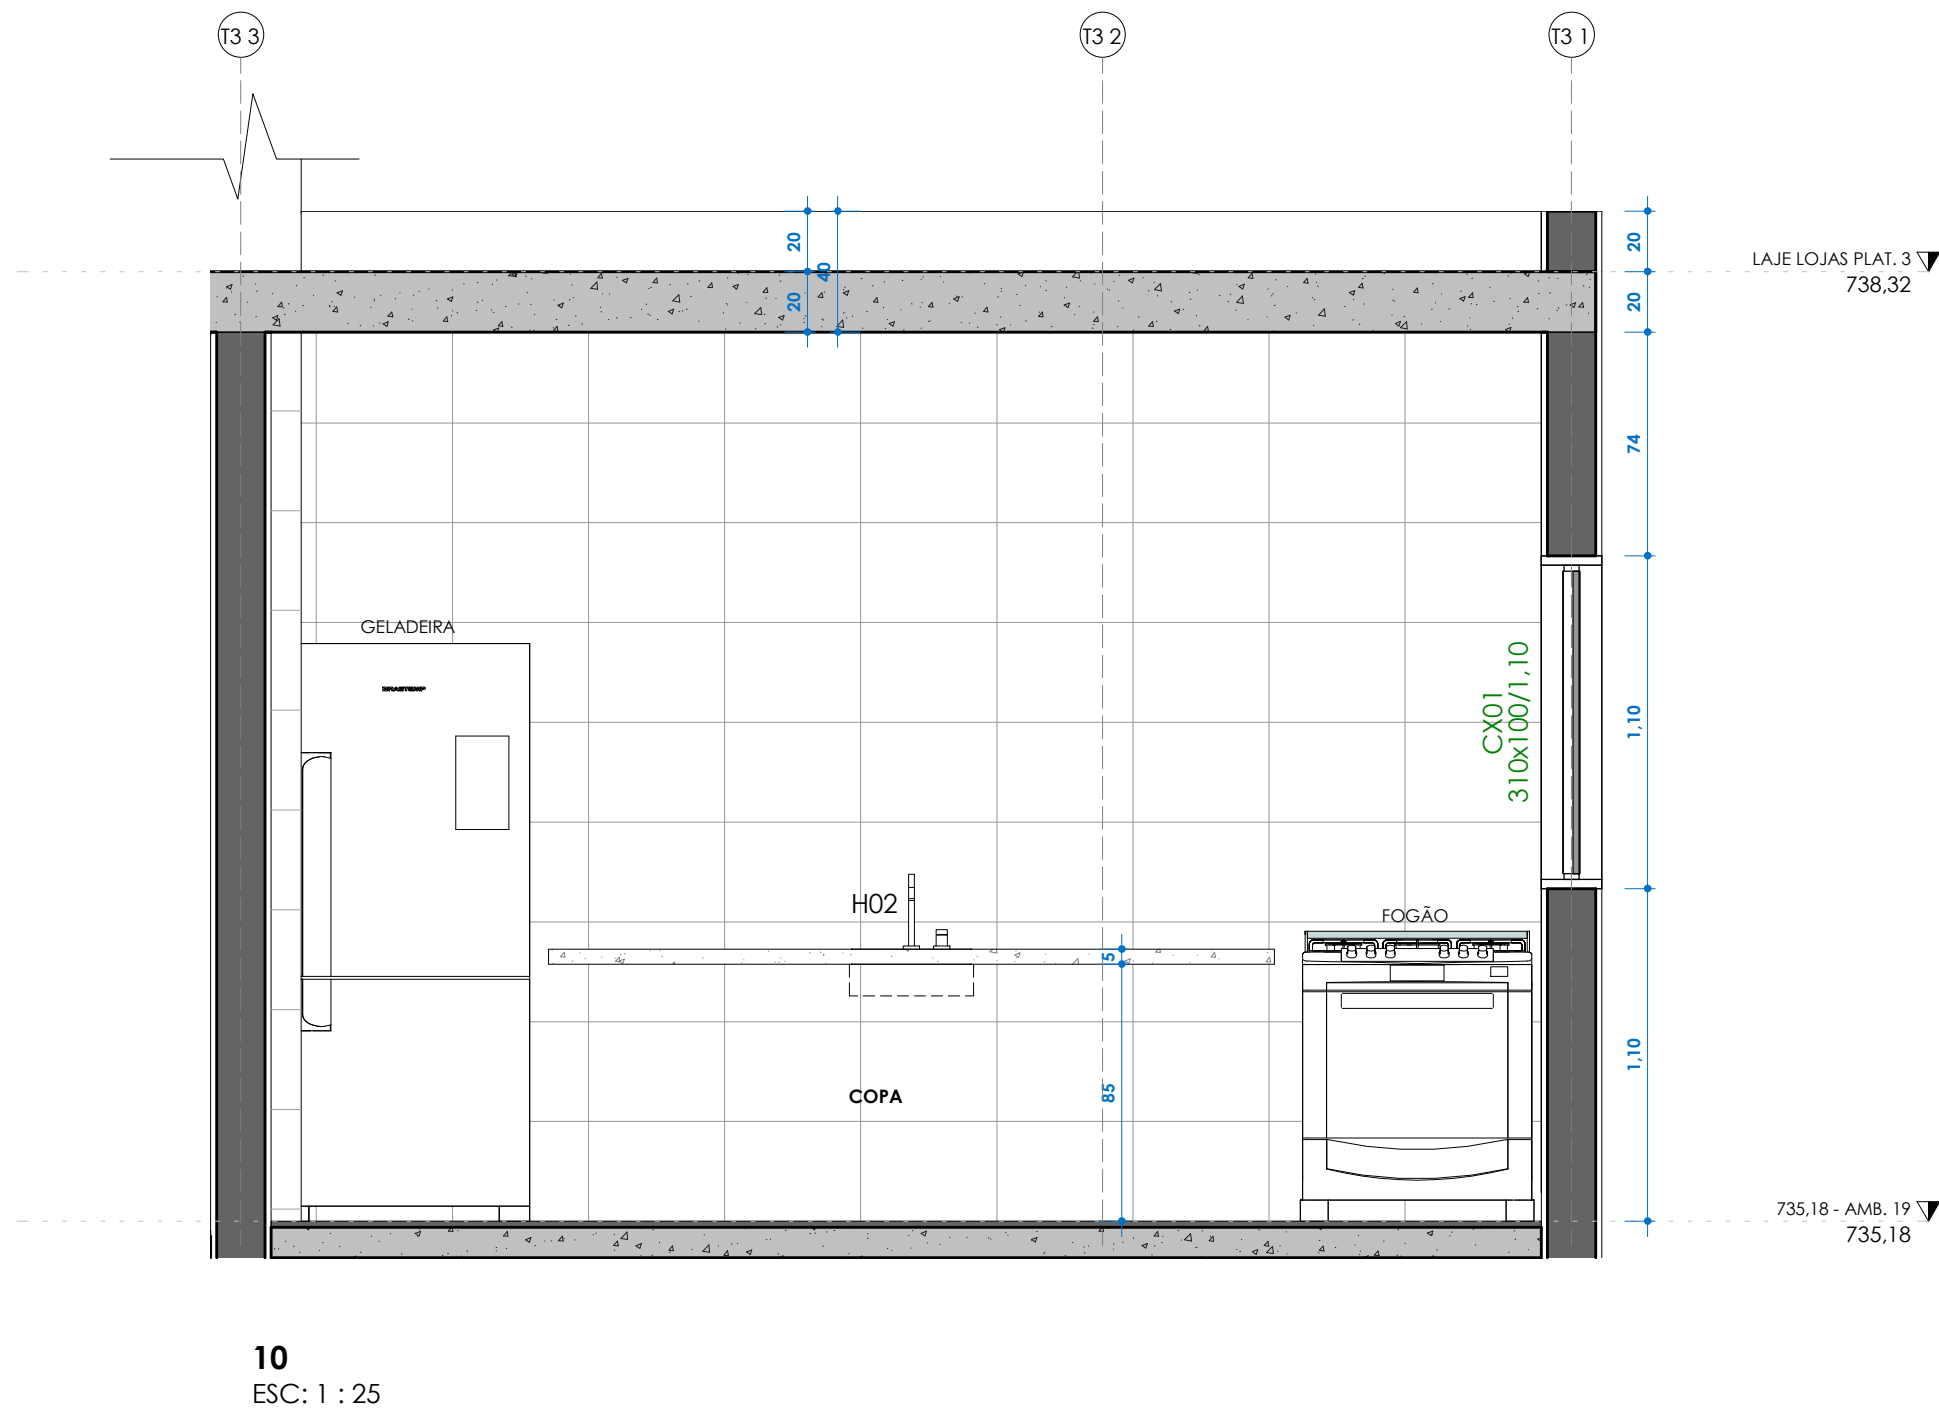
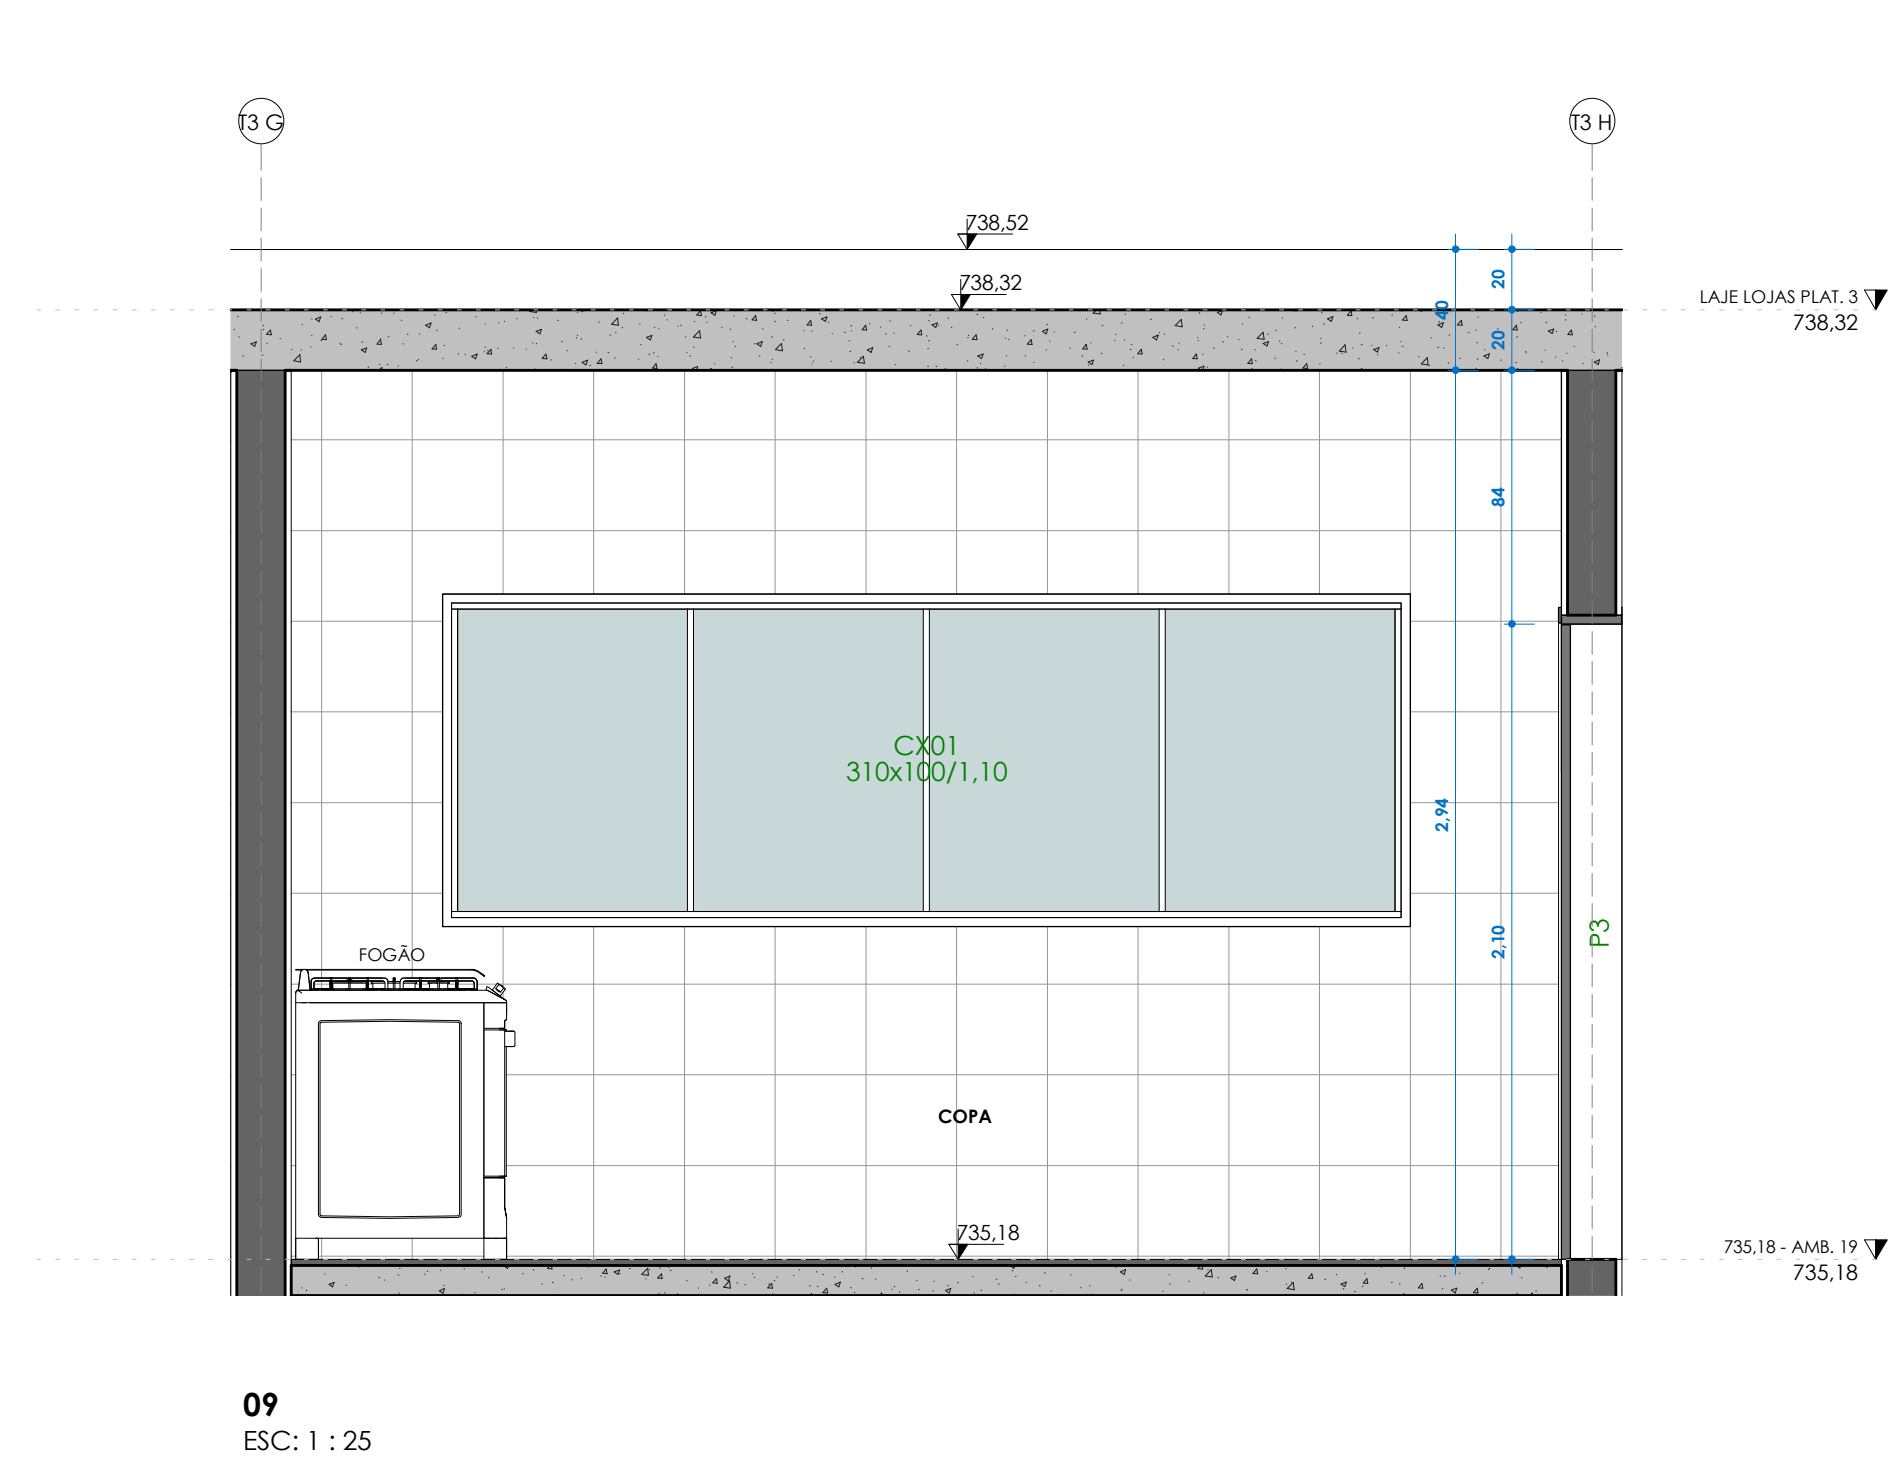
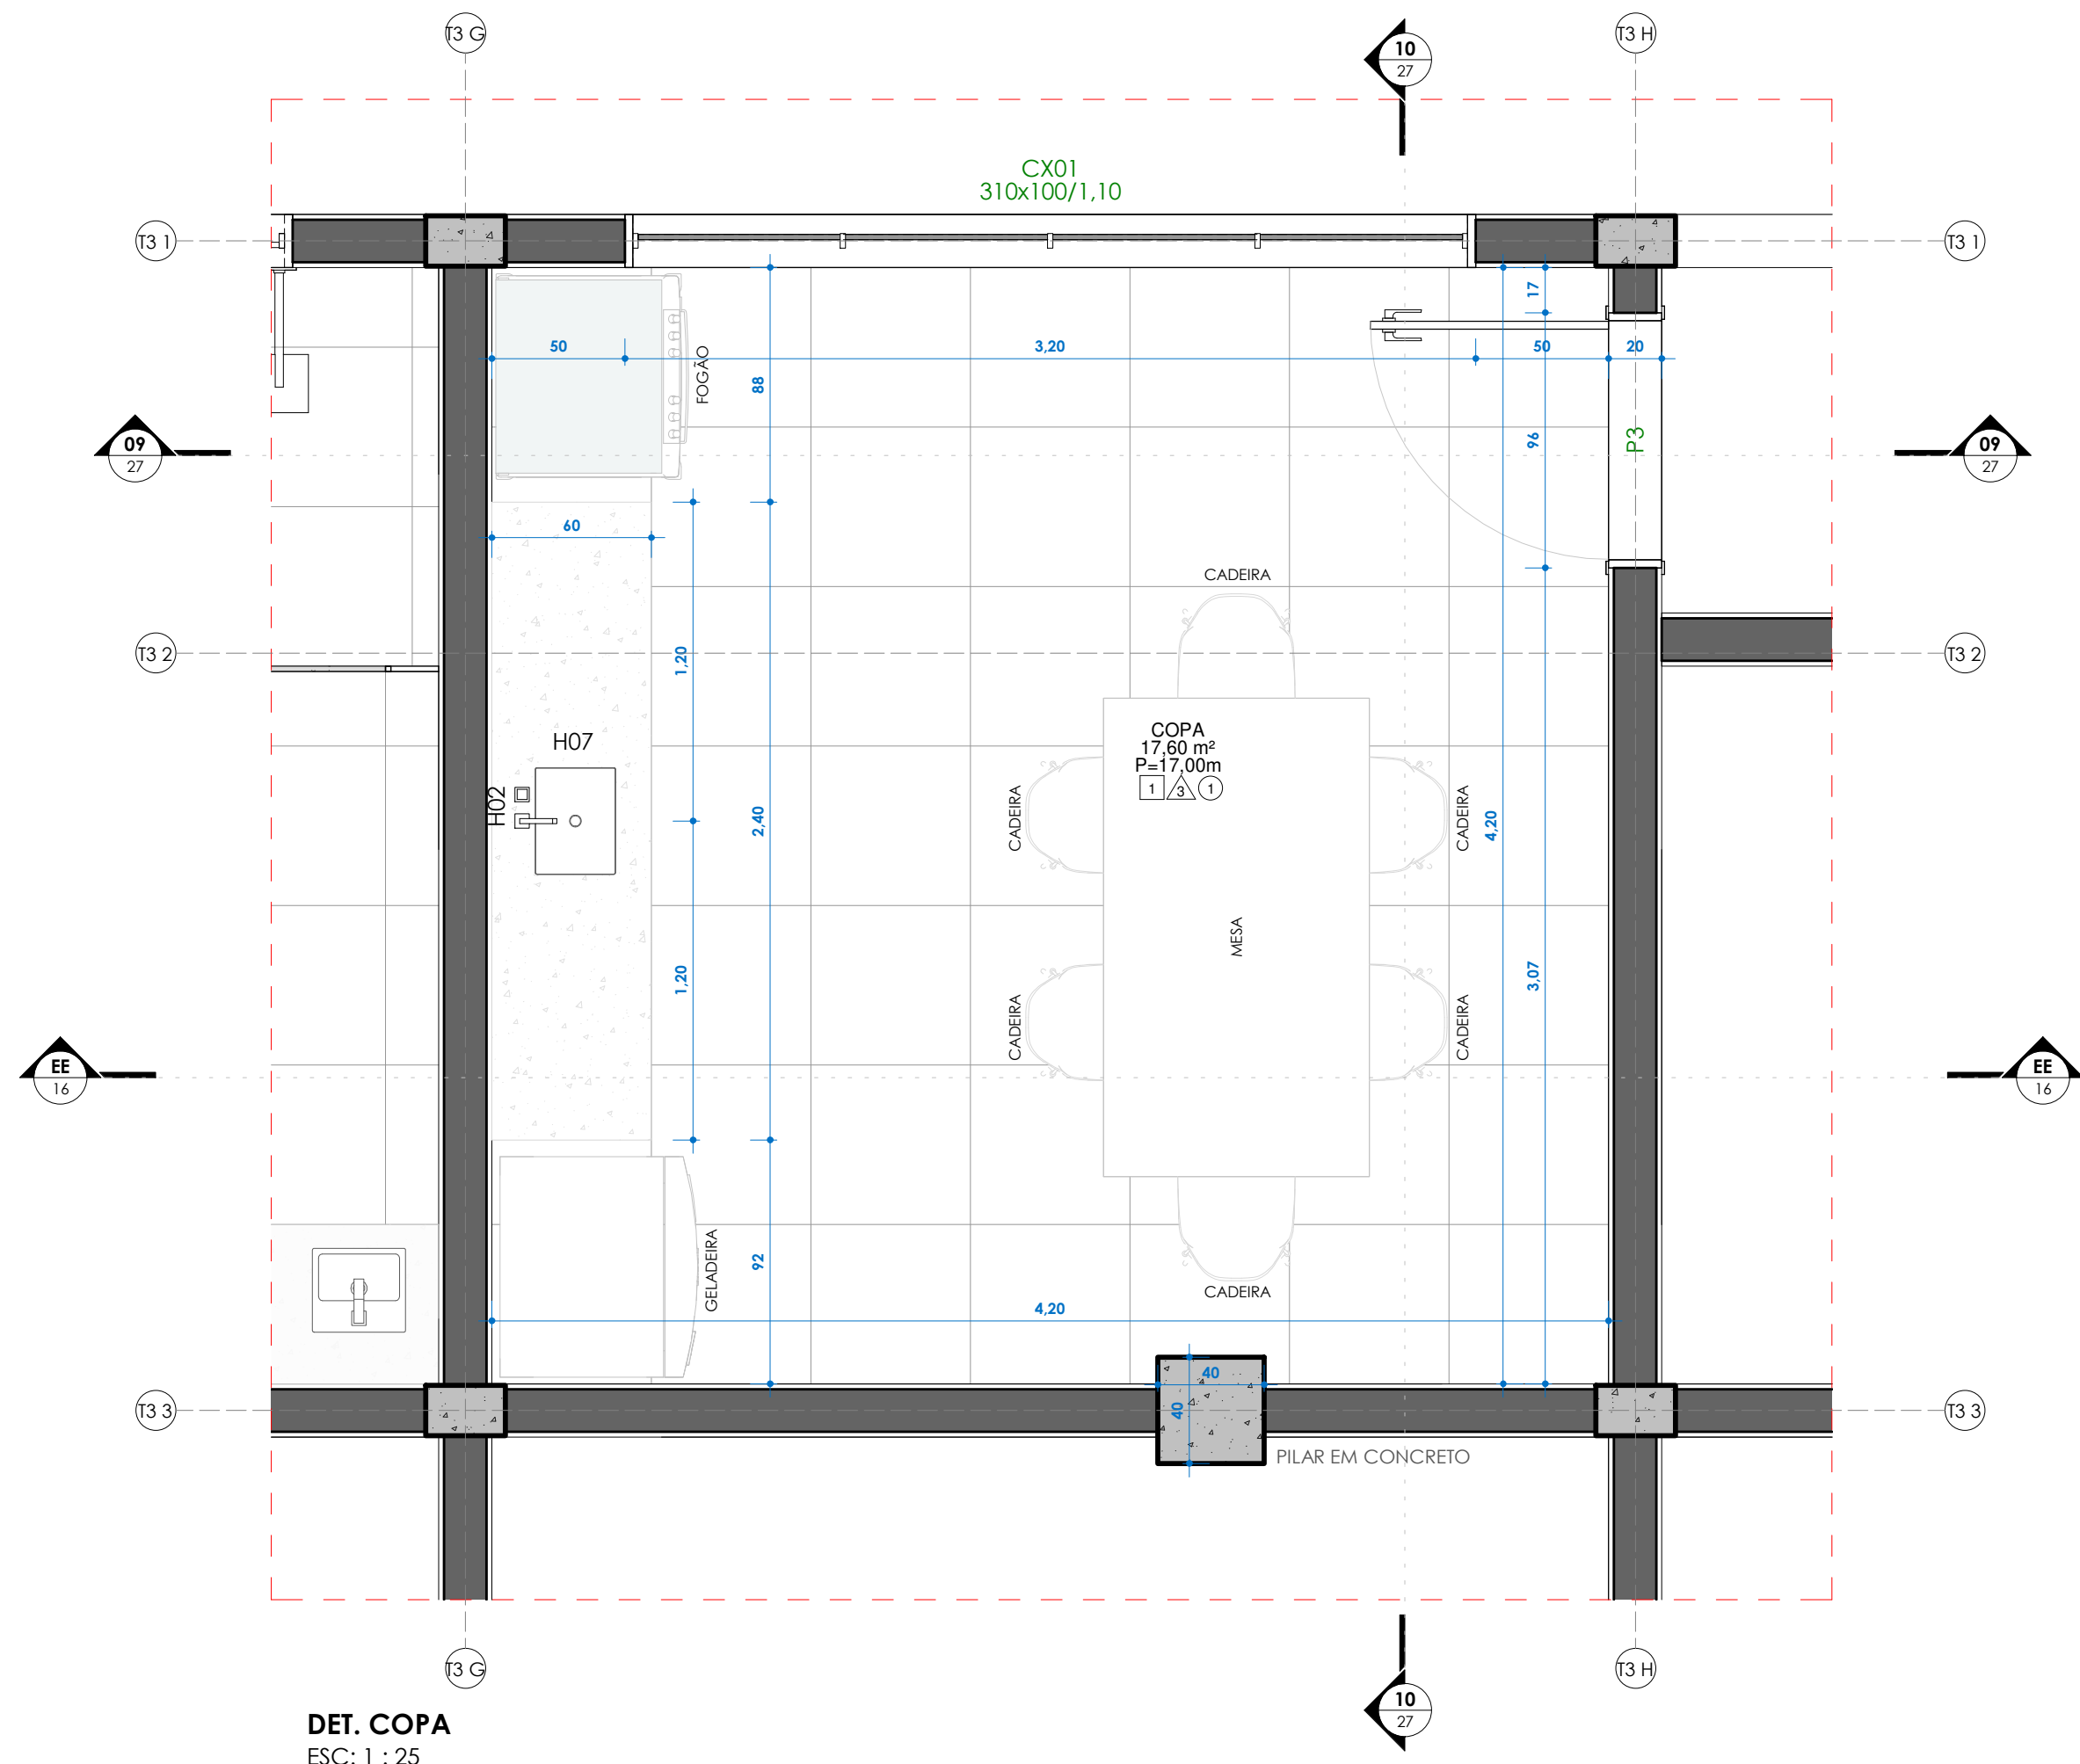


TABELA AMBIENTE				
NOME	ÁREA	PISO	PARDE	FORRO
ADM	26.82 m²	2	2	1
ALMOXARIFADO	11.34 m²	2	2	1
BICICLETÁRIO	191.16 m²	4	2	1
BOX 01	28.49 m²	2	2	1
BOX 02	35.33 m²	2	2	1
BOX 03	35.39 m²	2	2	1
BOX 04	35.69 m²	2	2	1
BOX 05	35.76 m²	2	2	1
BOX 06	35.69 m²	2	2	1
BOX 07	35.76 m²	2	2	1
BOX 08	35.33 m²	2	2	1
BOX 09	35.39 m²	2	2	1
BOX 10	17.64 m²	2	2	1
BOX 11	17.48 m²	2	2	1
BOX 12	17.44 m²	2	2	1
BOX 13	17.60 m²	2	2	1
BOX 14	17.64 m²	2	2	1
BOX 15	17.60 m²	2	2	1
BOX 16	31.92 m²	2	2	1
BOX 17	22.64 m²	2	2	1
BOX 18	22.64 m²	2	2	1

TABELA AMBIENTE				
NOME	ÁREA	PISO	PARDE	FORRO
CABINE PRIMÁRIA	11.84 m²	2	2	1
CIRCULAÇÃO	334.55 m²	3	2	-
CIRCULAÇÃO PLATAFORMA 1	763.69 m²	3	1	2
CIRCULAÇÃO PLATAFORMA 3	372.06 m²	3	1	2
CIRCULAÇÃO SERVIÇOS	134.37 m²	3	1	2
COPA	17.60 m²	1	3	1
ELEVADOR CPTM	3.82 m²	-	-	-
ESTACIONAMENTO ÔNIBUS	482.19 m²	5	1	-
GUARITA	11.82 m²	5	1	-
GUARITA 1	19.21 m²	2	2	1
GUARITA 2	11.82 m²	2	2	1
INTEGRAÇÃO CPTM	725.13 m²	3	2	-
LIXEIRA	14.91 m²	1	3	1
LIXEIRA	14.91 m²	1	3	1
PLATAFORMA 2	569.36 m²	3	1	2
PNE FEM.	3.30 m²	1	3	1
PNE MASC.	3.30 m²	1	3	1
PRACA ALIMENTAÇÃO	92.92 m²	3	1	2
PRACA PLATAFORMA 1	240.46 m²	4	2	-
RESERVATÓRIO	25.34 m²	2	2	-
VEST. FUNC. FEMININO	36.08 m²	1	3	1

TABELA AMBIENTE				
NOME	ÁREA	PISO	PARDE	FORRO
VEST. FUNC. MASC.	36.08 m²	1	3	1
WC FEM.	19.70 m²	1	3	1
WC MASC.	19.70 m²	1	3	1
ÁREA VERDE 1	76.53 m²	6	2	-
ÁREA VERDE 2	42.44 m²	6	2	-
ÁREA VERDE 3	2.82 m²	6	2	-
ÁREA VERDE 4	347.65 m²	6	2	-
ÁREA VERDE 5	18.74 m²	6	2	-
ÁREA VERDE 6	31.64 m²	6	2	-
ÁREA VERDE 7	58.27 m²	6	2	-
ÁREA VERDE 8	27.02 m²	6	2	-
ÁREA VERDE 9	219.69 m²	6	2	-

PORTAS ESPECIAIS			
Cod.	Qtd.	Descrição	Largura Altura
P1	17	PORTA DE CORRER EM ALUMÍNIO COM PORTA DE ENROLAR MANUAL	4,00 2,10
P2	1	PORTA DE CORRER EM ALUMÍNIO COM PORTA DE ENROLAR MANUAL	3,30 2,10

TABELA PEÇAS HIDROSSONITÁRIAS		
CÓD.	DESCRIÇÃO	QUANT.
H01	VASO SANITÁRIO	14
H02	CUBA CERÂMICA	19
H03	TORNEIRA	16
H04	BACIA ACESSÍVEL	2
H05	LAVATÓRIO ACESSÍVEL	2
H06	CHUVEIRO	2
H07	CUBA INOX	3

Tabela de Portas - Área			
Cód.	Quant.	Dimensões	Descrição
P3	9	90 cm 210 cm	1.89 m² PORTA DE ALUMÍNIO TIPO VENEZIANA
P4	18	80 cm 180 cm	1.44 m² PORTA DE MADEIRA COM UMA FOLHA DE ABRIR
P5	2	93 cm 211 cm	1.96 m² PORTA DE ALUMÍNIO ACESSIBILIDADE
P6	1	80 cm 210 cm	1.68 m² PORTA DE ALUMÍNIO TIPO VENEZIANA
P01	3	90 cm 220 cm	1.98 m² PORTÃO DE FERRO UMA FOLHA DE ABRIR
P02	1	120 cm 210 cm	2.52 m² PORTÃO DE FERRO TIPO VENEZIANA COM DUAS FOLHAS DE ABRIR

Tabela de Janelas - Área			
Cód.	Quantil	Dimensões	Descrição
CX01	3	310 cm 100 cm	3.10 m² Caixaão em alumínio de correr com vidro - branco
CX02	17	140 cm 50 cm	0.70 m² Caixaão em alumínio maxim-ar com vidro - branco
CX03	2	90 cm 50 cm	0.45 m² Caixaão em alumínio maxim-ar com vidro - branco
CX04	2	140 cm 100 cm	1.40 m² Caixaão em alumínio de correr com vidro - branco

TABELA DE ACABAMENTOS				
PISO				
Nº/SÍMBOLO	DESCRIÇÃO			
[1]	REVESTIMENTO CERÂMICO ASSENTADO COM ARGAMASSA PRÉ-FABRICADA E REJUNTE EPOXI - COR A DEFINIR			
[2]	CONTRA PISO DESMOLDADO EM CONCRETO			
[3]	CALÇADA EM CONCRETO ARMADO			
[4]	BLOCOS INTERTRAVADOS DE CONCRETO PRÉ-MOLDADO COM ESPESURA 6CM			
[5]	PAVIMENTAÇÃO ASFÁLTICA			
[6]	GRAMA			
PARADE				
Nº/SÍMBOLO	DESCRIÇÃO			
	PARADE COM FUNDO SELADOR ACRÍLICO E PINTURA LATEX ACRÍLICA [COR A DEFINIR] - BARRADO 1,5 M + PINTURA LATEX ACRÍLICA [COR A DEFINIR]			
	PARADE COM FUNDO SELADOR ACRÍLICO E PINTURA LATEX ACRÍLICA [COR A DEFINIR]			
	REVESTIMENTO CERÂMICO PARA PAREDES INTERNAS COM PLACAS TIPO ESMALTADA DE DIMENSÕES 33X45 CM [COR A DEFINIR]			
FORRO/TETO				
Nº/SÍMBOLO	DESCRIÇÃO			
(1)	LAJE COM PINTURA ACRÍLICA - COR BRANCO FOSCO			
(2)	TELHA METÁLICA TERMOACÚSTICA (TIPO "SANDUICHE") COM PINTURA ELETROSTÁTICA NA COR BRANCO			
REVISÃO	05	DATA	DEZEMBRO/2025	DESCRIÇÃO
			EMISSÃO INICIAL	ARQ
			PE-ITA-TERM-ARQ-DET-27	53-REV05

QUADRO DE ÁREAS		
Nº	DESCRIÇÃO/PAVIMENTO	ÁREA (m²)
1	ÁREA CONSTRUÍDA TERREO	3.800.60 m²
2	ÁREA PLATAFORMA 1	2.236.60 m²
3	ÁREA PLATAFORMA 2	571.61 m²
4	ÁREA PLATAFORMA 3	1.215.80 m²
5	ÁREA VERDE	725.05 m²
6	ÁREA INTERTRAVADO	328.90 m²
7	ASFALTO	5.163.90 m²
6	ÁREA TOTAL CONSTRUÍDA	3.800.60 m²
7	ÁREA TOTAL TERRENO	12.140.43 m²



RGSE		PROJETOS E ENGENHARIA LTDA	
PROJETOS E ENGENHARIA		Rua Rubi, 101 - Jardim dos Comargos, Barueri, São Paulo - SP. CNPJ 38.880.696/0001-40 CREA 038.07.24	
CLIENTE:		PREFEITURA MUNICIPAL DE ITAQUAQUECETUBA	
PROJETO:		TERMINAL URBANO	
ETAPA:		AVENIDA PRESIDENTE TANCREDO NEVES - S/N	
RESPONSÁVEL TÉCNICO:		CINTIA HARUMI SICTO	
CREA:		5061008491	
ART:		28027230231938622	
DESENHO:		DOUGLAS BUENO	
ASS:		CINTIA HARUMI SICTO	
SCTO/19991201873		Escala de 1:25	
FOLHA:		27	
REVISÃO:		05	

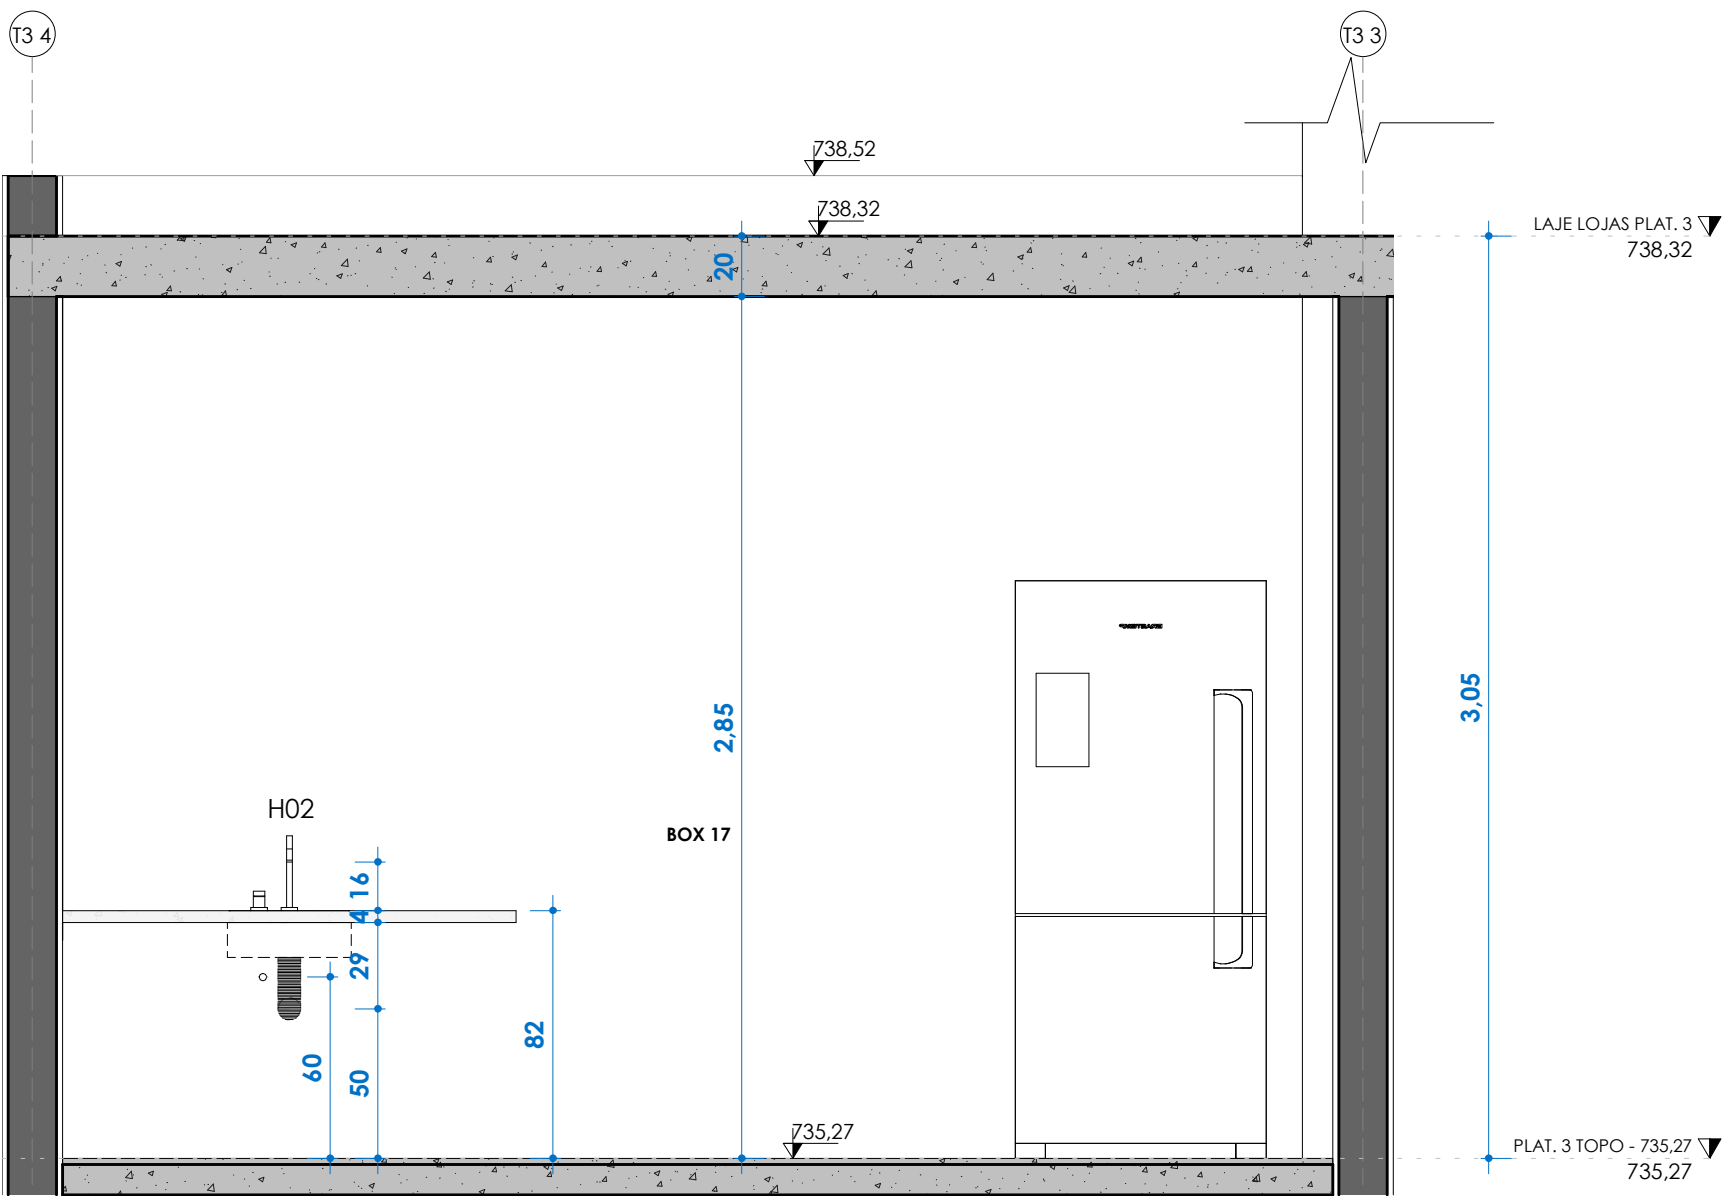
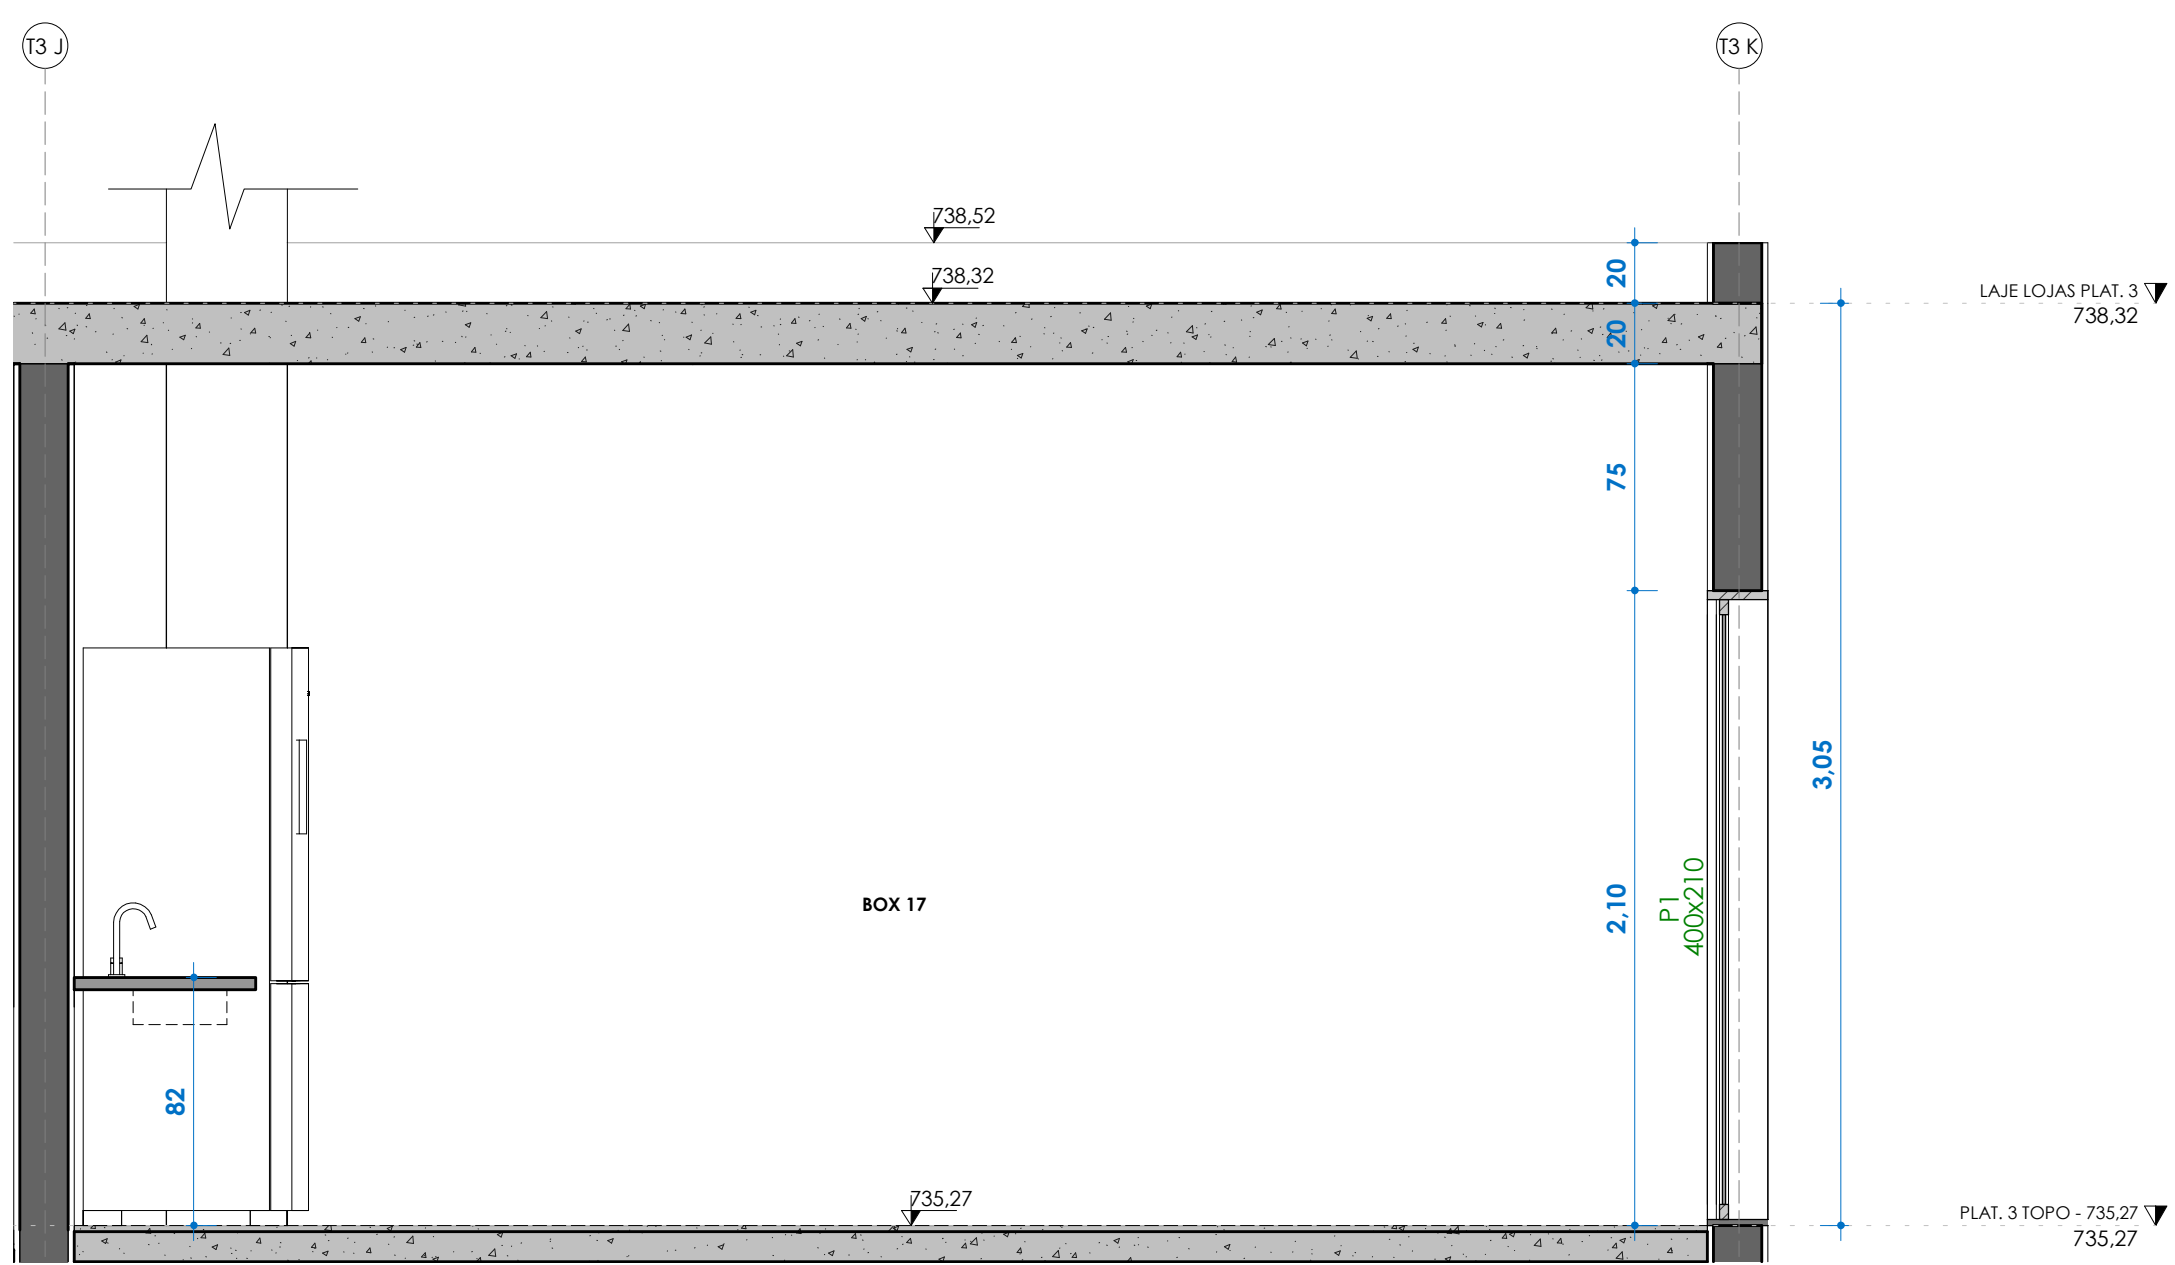
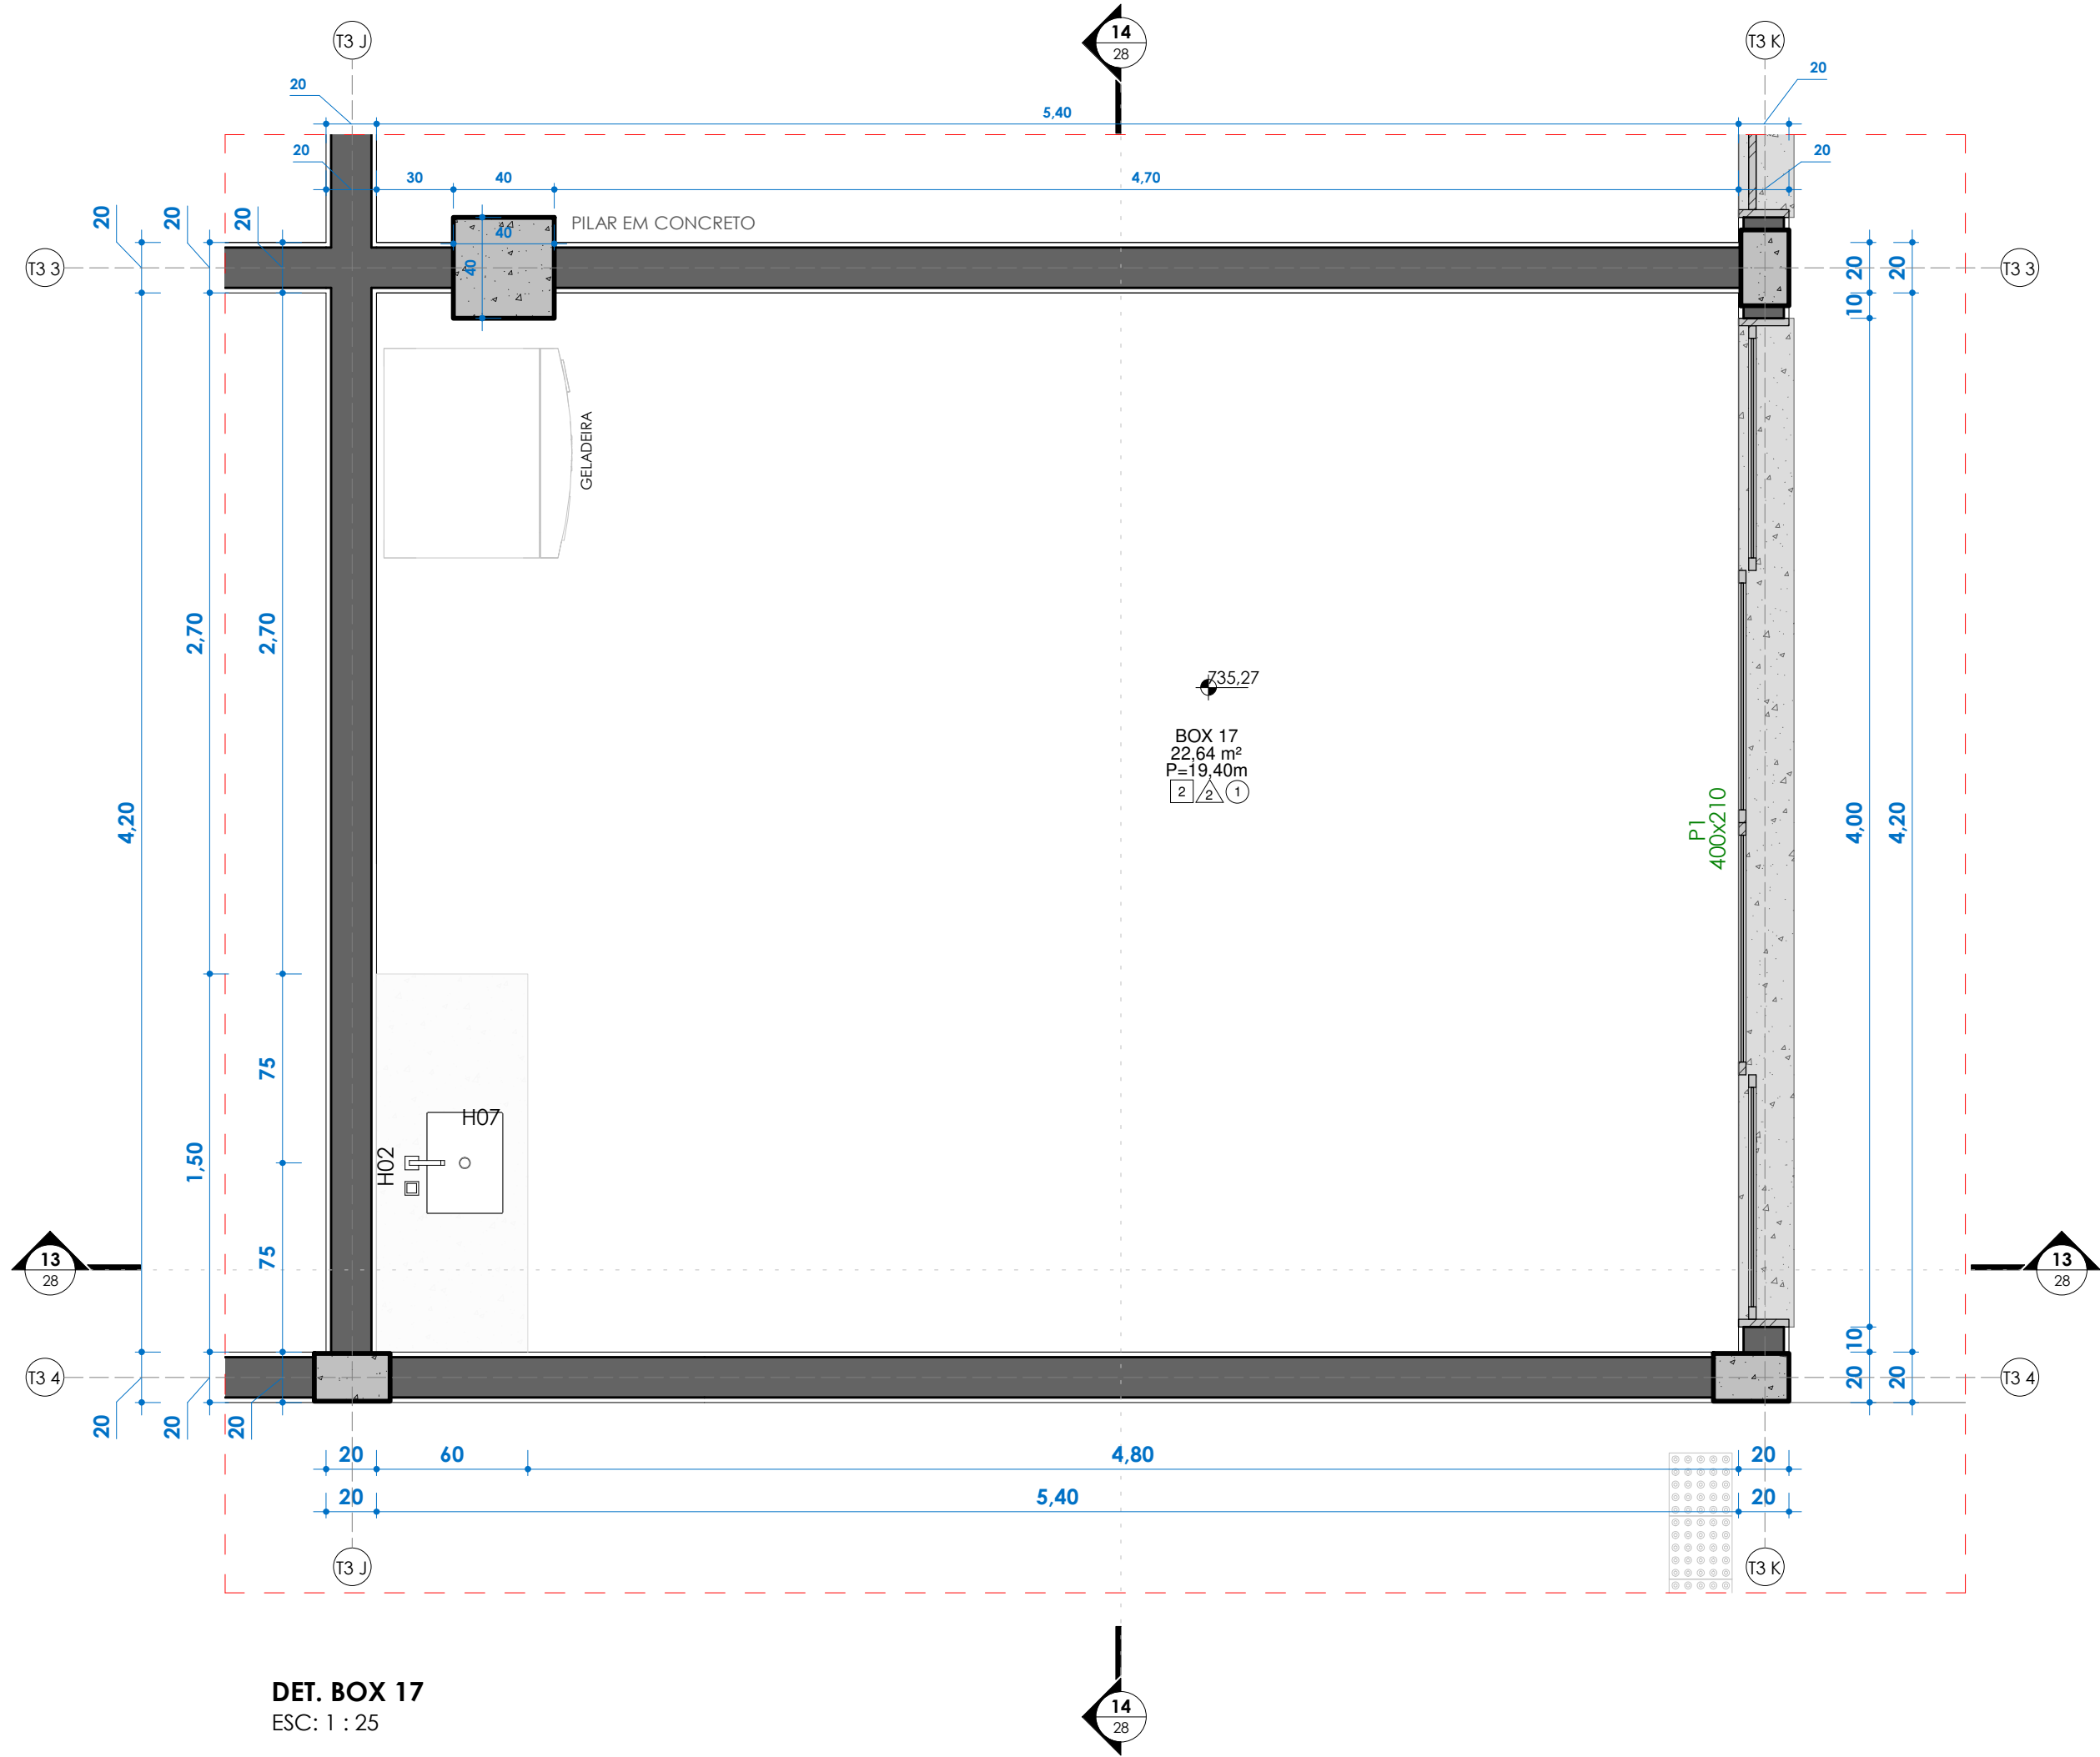


TABELA AMBIENTE				
NOME	ÁREA	PISO	PARDE	FORRO
ADM	26.82 m²	2	2	1
ALMOXARIFADO	11.34 m²	2	2	1
BICICLETÁRIO	191.16 m²	4	2	1
BOX 01	28.49 m²	2	2	1
BOX 02	35.33 m²	2	2	1
BOX 03	35.39 m²	2	2	1
BOX 04	35.69 m²	2	2	1
BOX 05	35.76 m²	2	2	1
BOX 06	35.69 m²	2	2	1
BOX 07	35.76 m²	2	2	1
BOX 08	35.33 m²	2	2	1
BOX 09	35.39 m²	2	2	1
BOX 10	17.64 m²	2	2	1
BOX 11	17.48 m²	2	2	1
BOX 12	17.64 m²	2	2	1
BOX 13	17.60 m²	2	2	1
BOX 14	17.64 m²	2	2	1
BOX 15	17.60 m²	2	2	1
BOX 16	31.92 m²	2	2	1
BOX 17	22.64 m²	2	2	1
BOX 18	22.64 m²	2	2	1

TABELA AMBIENTE				
NOME	ÁREA	PISO	PARDE	FORRO
CABINE PRIMÁRIA	11.84 m²	2	2	1
CIRCULAÇÃO	334.55 m²	3	2	-
CIRCULAÇÃO PLATAFORMA 1	763.69 m²	3	1	2
CIRCULAÇÃO PLATAFORMA 3	372.06 m²	3	1	2
CIRCULAÇÃO SERVIÇOS	134.37 m²	3	1	2
COPA	17.60 m²	1	3	1
ELEVADOR CPTM	3.82 m²	-	-	-
ESTACIONAMENTO ÔNIBUS	482.19 m²	5	1	-
GUARITA	11.82 m²	5	1	-
GUARITA 1	19.21 m²	2	2	1
GUARITA 2	11.82 m²	2	2	1
INTEGRAÇÃO CPTM	725.13 m²	3	2	-
LUXEIRA	14.91 m²	1	3	1
LUXEIRA	14.91 m²	1	3	1
PLATAFORMA 2	569.36 m²	3	1	2
PNE FEM.	3.30 m²	1	3	1
PNE MASC.	3.30 m²	1	3	1
PRAÇA ALIMENTAÇÃO	92.92 m²	3	1	2
PRAÇA PLATAFORMA 1	240.46 m²	4	2	-
RESERVATÓRIO	25.34 m²	2	2	-
VEST. FUNC. FEMININO	36.08 m²	1	3	1

TABELA AMBIENTE				
NOME	ÁREA	PISO	PARDE	FORRO
VEST. FUNC. MASC.	36.08 m²	1	3	1
WC FEM.	19.70 m²	1	3	1
WC MASC.	19.70 m²	1	3	1
ÁREA VERDE 1	76.53 m²	6	2	-
ÁREA VERDE 2	42.44 m²	6	2	-
ÁREA VERDE 3	2.82 m²	6	2	-
ÁREA VERDE 4	347.65 m²	6	2	-
ÁREA VERDE 5	18.74 m²	6	2	-
ÁREA VERDE 6	31.64 m²	6	2	-
ÁREA VERDE 7	58.27 m²	6	2	-
ÁREA VERDE 8	27.02 m²	6	2	-
ÁREA VERDE 9	219.69 m²	6	2	-

PORTAS ESPECIAIS				
Cod.	Qtd.	Descrição	Largura	Altura
P1	17	PORTA DE CORRER EM ALUMÍNIO COM PORTA DE ENROLAR MANUAL	4.00	2.10
P2	1	PORTA DE CORRER EM ALUMÍNIO COM PORTA DE ENROLAR MANUAL	3.30	2.10

TABELA PEÇAS HIDROSSONITÁRIAS				
CÓD.	DESCRIÇÃO		QUANT.	
H01	VASO SANITÁRIO		14	
H02	CUBA CERÂMICA		19	
H03	TORNEIRA		16	
H04	BACIA ACESSÍVEL		2	
H05	LAVATÓRIO ACESSÍVEL		2	
H06	CHUIVERO		2	
H07	CUBA INOX		3	

Tabela de Portas - Área				
Cód.	Quant.	Dimensões		Descrição
		Largura	Altura	Área
P3	9	90 cm	210 cm	1.89 m²
P4	18	80 cm	180 cm	1.44 m²
P5	2	93 cm	211 cm	1.96 m²
P6	1	80 cm	210 cm	1.68 m²
P01	3	90 cm	220 cm	1.98 m²
P02	1	120 cm	210 cm	2.52 m²

Tabela de Janelas - Área				
Cód.	Quant.	Dimensões		Descrição
		Largura	Altura	Área
CX01	3	310 cm	100 cm	3.10 m²
CX02	17	140 cm	50 cm	0.70 m²
CX03	2	90 cm	50 cm	0.45 m²
CX04	2	140 cm	100 cm	1.40 m²

TABELA DE ACABAMENTOS			
PISO			
Nº/SÍMBOLO	DESCRIÇÃO		
[1]	REVESTIMENTO CERÂMICO ASSENTADO COM ARGAMASSA PRÉ-FABRICADA E REJUNTE EPOXI - COR A DEFINIR		
[2]	CONTRA PISO DESEMPENADO EM CONCRETO		
[3]	CALÇADA EM CONCRETO ARMADO		
[4]	BLOCOS INTERTRAVADOS DE CONCRETO PRÉ-MOLDADO COM ESPESURA 6CM		
[5]	PAVIMENTAÇÃO ASFÁLTICA		
[6]	GRAMA		
PARADE			
Nº/SÍMBOLO	DESCRIÇÃO		
△	PARADE COM FUNDO SELADOR ACRÍLICO E PINTURA LATEX ACRÍLICA [COR A DEFINIR] - BARRADO 1,5 M + PINTURA LATEX ACRÍLICA [COR A DEFINIR]		
△	PARADE COM FUNDO SELADOR ACRÍLICO E PINTURA LATEX ACRÍLICA [COR A DEFINIR]		
△	REVESTIMENTO CERÂMICO PARA PAREDES INTERNAS COM PLACAS TIPO ESMALTADA DE DIMENSÕES 33X45 CM [COR A DEFINIR]		
FORRO/TETO			
Nº/SÍMBOLO	DESCRIÇÃO		
(1)	LAJE COM PINTURA ACRÍLICA - COR BRANCO FOSCO		
(2)	TELHA METÁLICA TERMOCÚSTICA (TIPO "SANDUICHE") COM PINTURA ELETROSTÁTICA NA COR BRANCO		
REVISÃO	DATA	DESCRIÇÃO	ARQ
05	DEZEMBRO/2025	EMISSÃO INICIAL	FE-ITA-TERM-ARQ-DET-28_03-REV05

QUADRO DE ÁREAS

Nº	DESCRIÇÃO/PAVIMENTO	ÁREA (m²)
1	ÁREA CONSTRUÍDA TERREO	3.800.60 m²
2	ÁREA PLATAFORMA 1	2.236.60 m²
3	ÁREA PLATAFORMA 2	571.61 m²
4	ÁREA PLATAFORMA 3	1.215.80 m²
5	ÁREA VERDE	725.05 m²
6	ÁREA INTERTRAVADO	328.90 m²
7	ASFALTO	5.163.90 m²
6	ÁREA TOTAL CONSTRUÍDA	3.800.60 m²
7	ÁREA TOTAL TERRENO	12.140.43 m²

PLANTA DE SITUAÇÃO (SEM ESCALA)

PROJETOS E ENGENHARIA LTDA

PROJETO: TERMINAL URBANO

AVENIDA PRESIDENTE TANCREDO NEVES - S/N

ETAPA: PROJETO EXECUTIVO DE ARQUITETURA

DETALHAMENTO BOX 17

RESPONSÁVEL TÉCNICO: CINTIA HARUMI

CREA: 5061008491

ASS: DOUGLAS BUENO

CREA: 28027230231938622


DESENHO: DOUGLAS BUENO

REVISÃO: 05


CLIENTE: PREFEITURA MUNICIPAL DE ITAQUAQUECETUBA

FOLHA: 28

ESCALA: 1:25

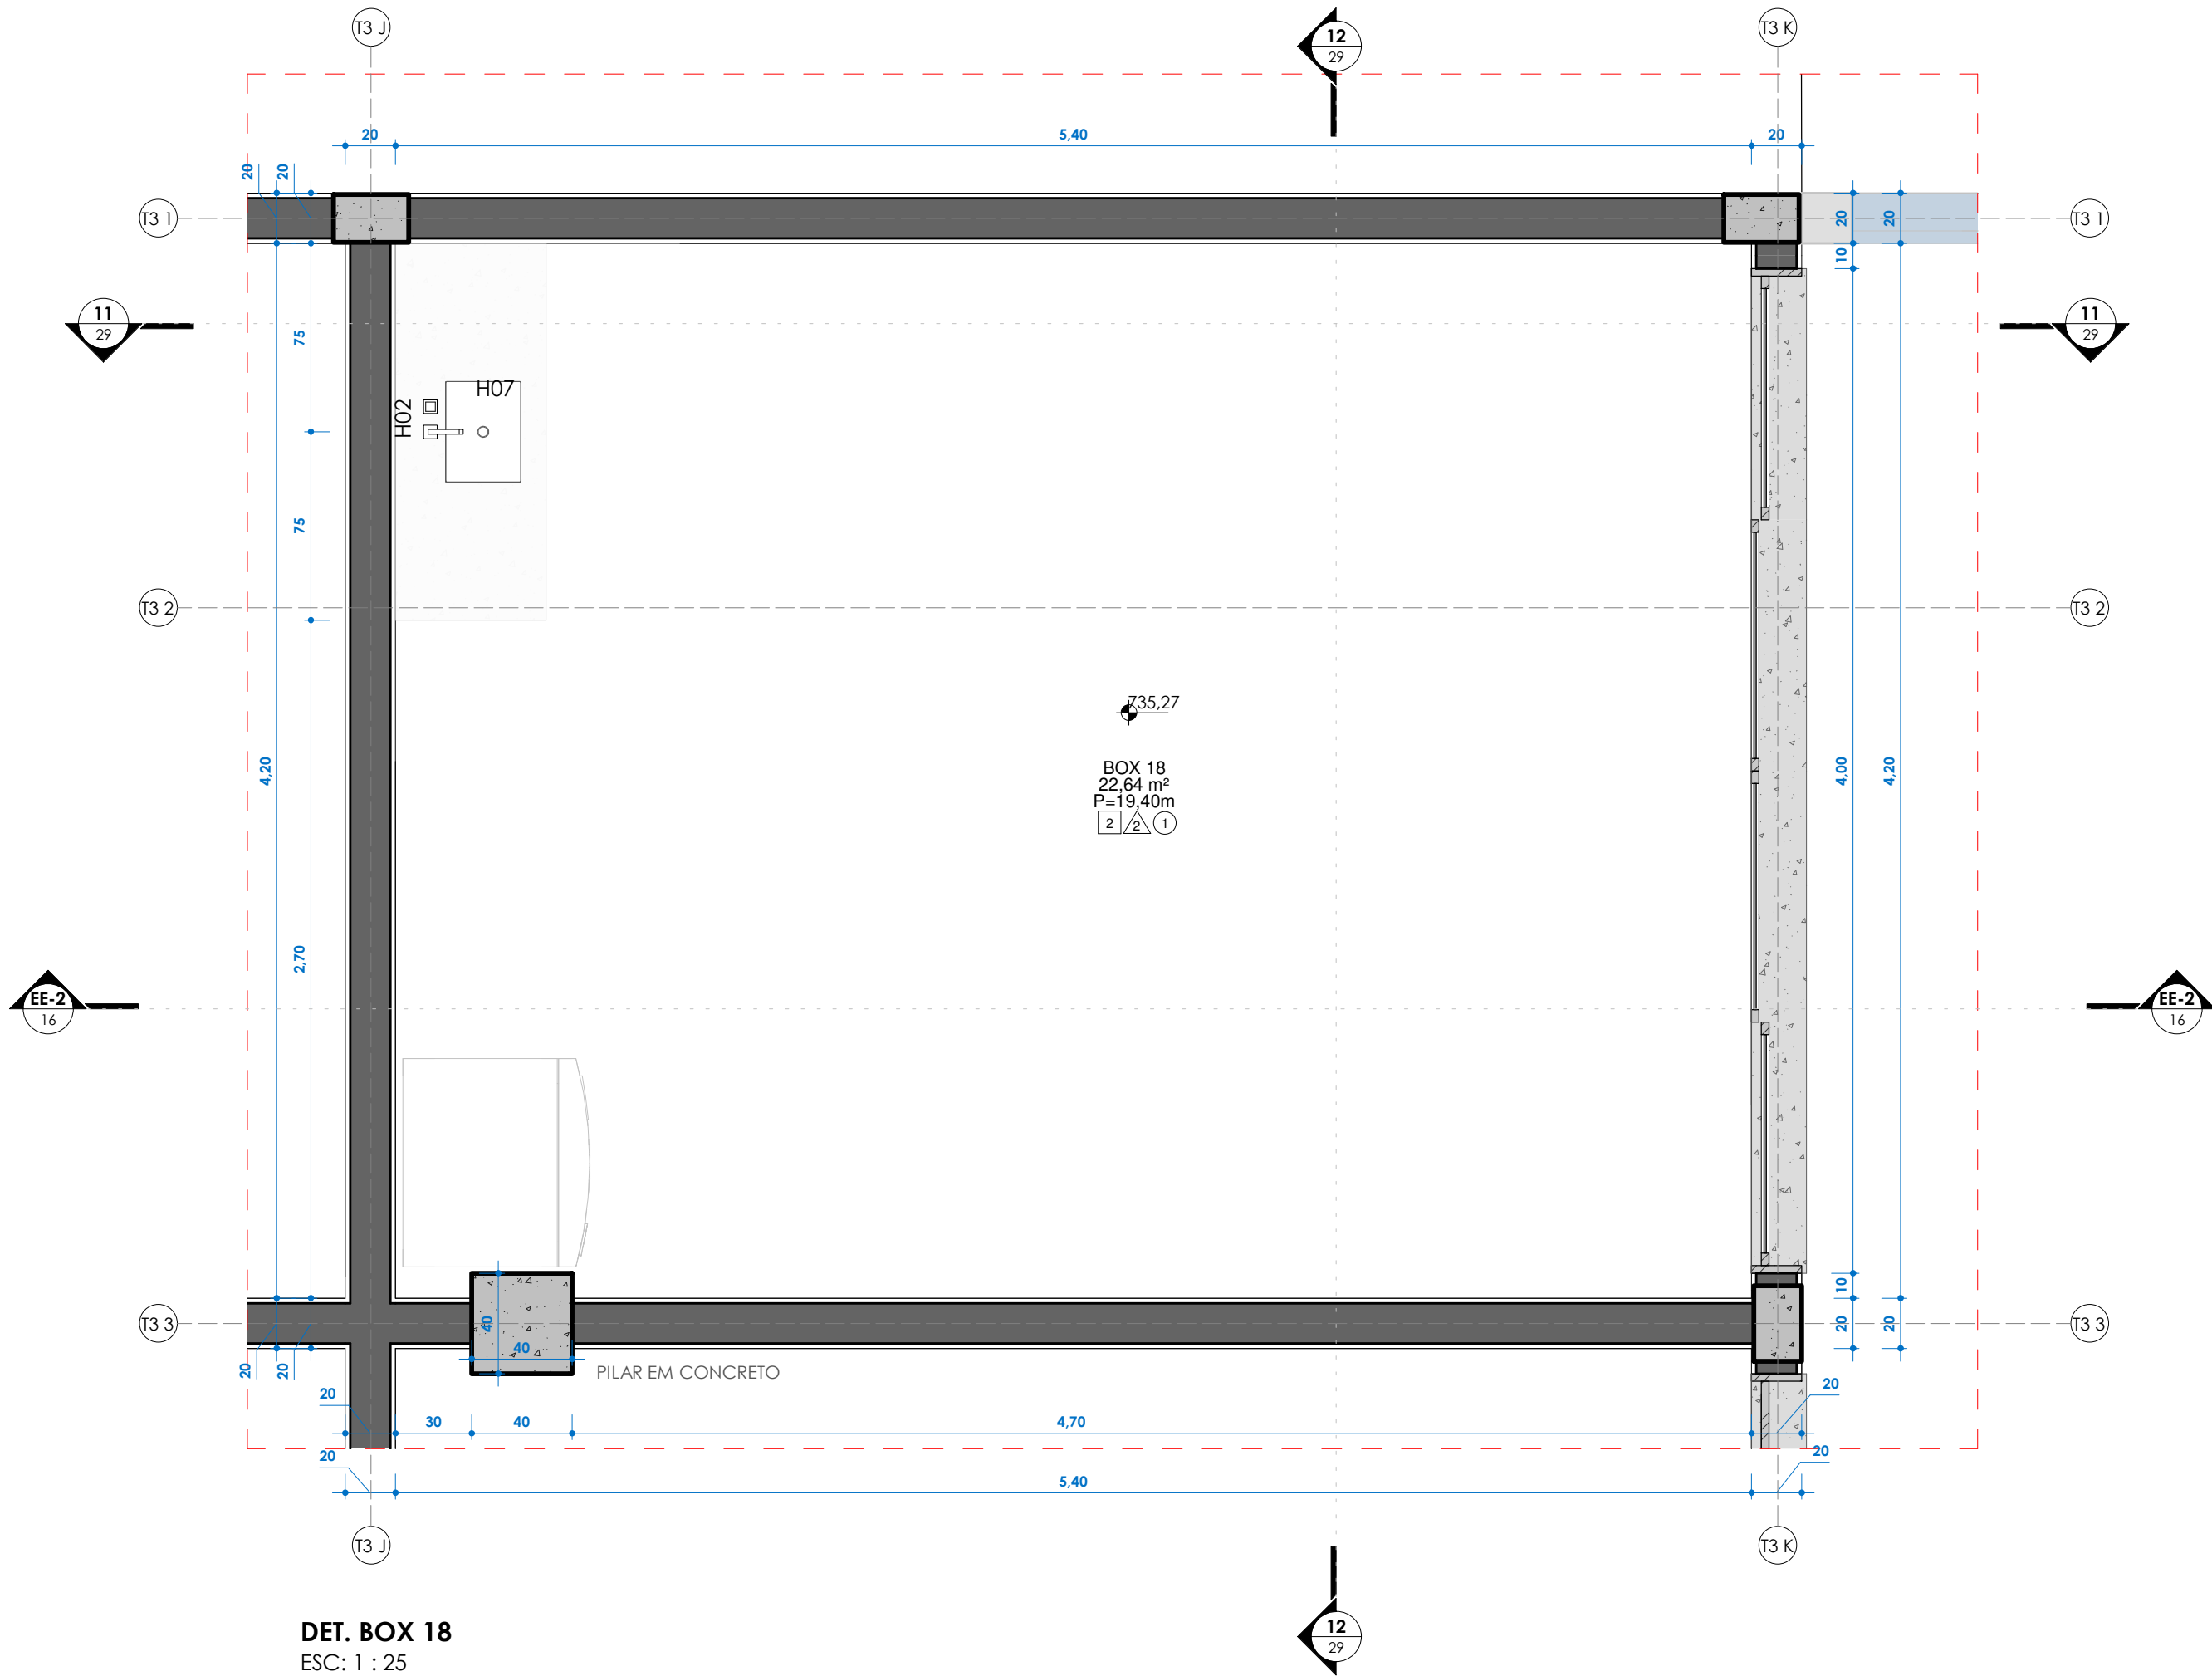

DET. BOX 18
ESC: 1 : 25

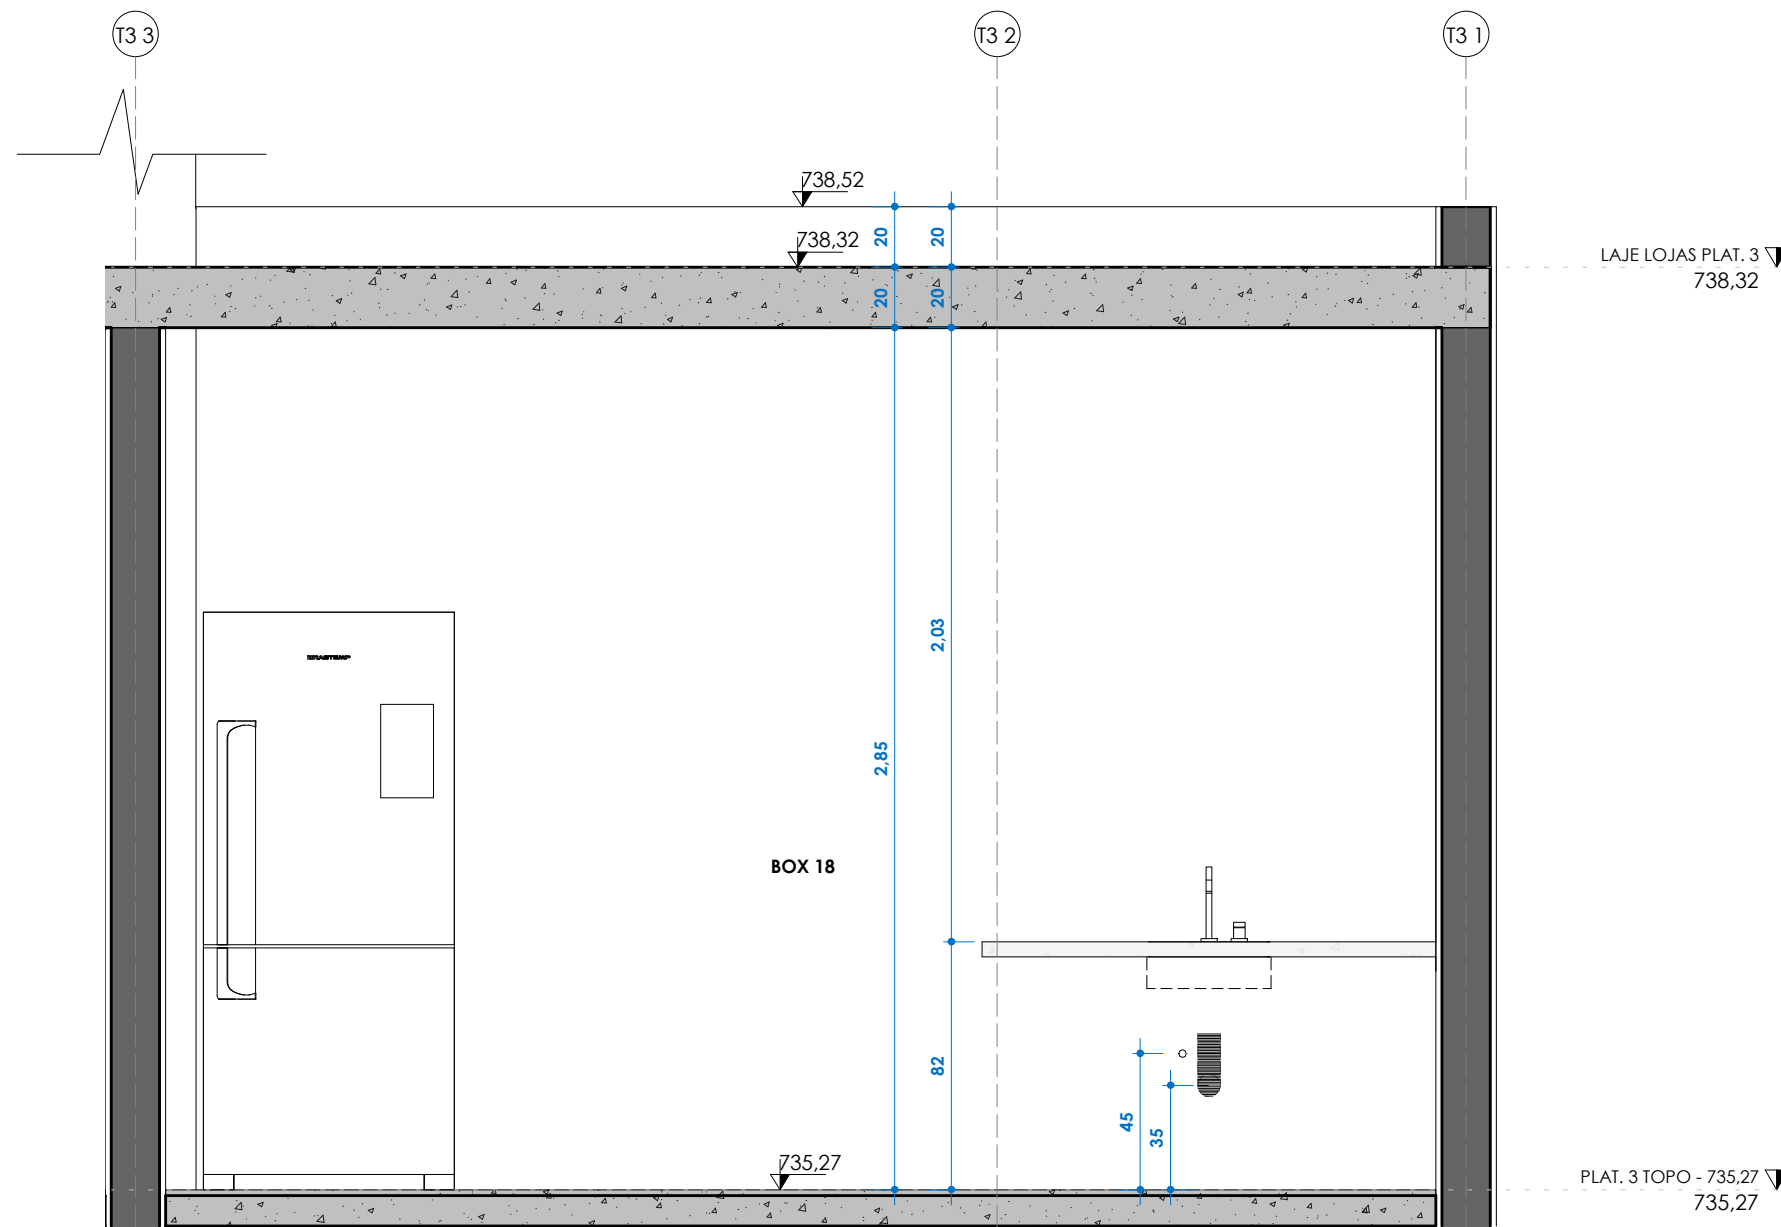

12
ESC: 1 : 25

TABELA AMBIENTE				
NOME	ÁREA	PISO	PARDE	FORRO
ADM	26.82 m²	2	2	1
ALMOXARIFADO	11.34 m²	2	2	1
BICICLETÁRIO	191.16 m²	4	2	1
BOX 01	28.49 m²	2	2	1
BOX 02	35.33 m²	2	2	1
BOX 03	35.39 m²	2	2	1
BOX 04	35.69 m²	2	2	1
BOX 05	35.76 m²	2	2	1
BOX 06	35.69 m²	2	2	1
BOX 07	35.76 m²	2	2	1
BOX 08	35.33 m²	2	2	1
BOX 09	35.39 m²	2	2	1
BOX 10	17.64 m²	2	2	1
BOX 11	17.48 m²	2	2	1
BOX 12	17.64 m²	2	2	1
BOX 13	17.60 m²	2	2	1
BOX 14	17.64 m²	2	2	1
BOX 15	17.60 m²	2	2	1
BOX 16	31.92 m²	2	2	1
BOX 17	22.64 m²	2	2	1
BOX 18	22.64 m²	2	2	1

TABELA AMBIENTE				
NOME	ÁREA	PISO	PARDE	FORRO
CABINE PRIMÁRIA	11.84 m²	2	2	1
CIRCULAÇÃO	334.55 m²	3	2	-
CIRCULAÇÃO PLATAFORMA 1	763.69 m²	3	1	2
BOX 01	372.06 m²	3	1	2
CIRCULAÇÃO SERVIÇOS	134.37 m²	3	1	2
COPIA	17.60 m²	1	3	1
ELEVADOR CPTM	3.82 m²	-	-	-
ESTACIONAMENTO ÔNIBUS	482.19 m²	5	1	-
GUARITA	11.82 m²	5	1	-
GUARITA 1	19.21 m²	2	2	1
GUARITA 2	11.82 m²	2	2	1
INTEGRAÇÃO CPTM	725.13 m²	3	2	-
LUXEIRA	14.91 m²	1	3	1
LUXEIRA	14.91 m²	1	3	1
PLATAFORMA 2	569.36 m²	3	1	2
PNE FEM.	3.30 m²	1	3	1
PNE MASC.	3.30 m²	1	3	1
PRACA ALIMENTAÇÃO	92.92 m²	3	1	2
PRACA PLATAFORMA 1	240.46 m²	4	2	-
RESERVATÓRIO	25.34 m²	2	2	-
VEST. FUNC. FEMININO	36.08 m²	1	3	1

TABELA AMBIENTE				
NOME	ÁREA	PISO	PARDE	FORRO
VEST. FUNC. MASC.	36.08 m²	1	3	1
WC FEM.	19.70 m²	1	3	1
WC MASC.	19.70 m²	1	3	1
ÁREA VERDE 1	76.53 m²	6	2	-
ÁREA VERDE 2	42.44 m²	6	2	-
ÁREA VERDE 3	2.82 m²	6	2	-
ÁREA VERDE 4	347.65 m²	6	2	-
ÁREA VERDE 5	18.74 m²	6	2	-
ÁREA VERDE 6	31.64 m²	6	2	-
ÁREA VERDE 7	58.27 m²	6	2	-
ÁREA VERDE 8	27.02 m²	6	2	-
ÁREA VERDE 9	219.69 m²	6	2	-

PORTAS ESPECIAIS				
Cod.	Qtd.	Descrição	Largura	Altura
P1	17	PORTA DE CORRER EM ALUMÍNIO COM PORTA DE ENROLAR MANUAL	4.00	2.10
P2	1	PORTA DE CORRER EM ALUMÍNIO COM PORTA DE ENROLAR MANUAL	3.30	2.10

TABELA PEÇAS HIDROSSONITÁRIAS				
CÓD.	DESCRIÇÃO	QUANT.		
H01	VASO SANITÁRIO	14		
H02	CUBA CERÂMICA	19		
H03	TORNEIRA	16		
H04	BACIA ACESSÍVEL	2		
H05	LAVATÓRIO ACESSÍVEL	2		
H06	CHUVEIRO	2		
H07	CUBA INOX	3		

Tabela de Portas - Área				
Cód.	Quant.	Largura	Altura	Área
P3	9	90 cm	210 cm	1.89 m²
P4	18	80 cm	180 cm	1.44 m²
P5	2	93 cm	211 cm	1.96 m²
P6	1	80 cm	210 cm	1.68 m²
P01	3	90 cm	220 cm	1.98 m²
P02	1	120 cm	210 cm	2.52 m²

Tabela de Janelas - Área				
Cód.	Quant.	Largura	Altura	Área
CX01	3	310 cm	100 cm	3.10 m²
CX02	17	140 cm	50 cm	0.70 m²
CX03	2	90 cm	50 cm	0.45 m²
CX04	2	140 cm	100 cm	1.40 m²


TABELA DE ACABAMENTOS			
PISO			
Nº/SÍMBOLO	DESCRIÇÃO		
[1]	REVESTIMENTO CERÂMICO ASSENTADO COM ARGAMASSA PRÉ-FABRICADA E REJUNTE EPOXI - COR A DEFINIR		
[2]	CONTRA PISO DESEMPENADO EM CONCRETO		
[3]	CALÇADA EM CONCRETO ARMADO		
[4]	BLOCOS INTERTRAVADOS DE CONCRETO PRÉ-MOLDADO COM ESPESURA 6CM		
[5]	PAVIMENTAÇÃO ASFÁLTICA		
[6]	GRAMA		
PARADE			
Nº/SÍMBOLO	DESCRIÇÃO		
△	PARADE COM FUNDO SELADOR ACRÍLICO E PINTURA LATEX ACRÍLICA [COR A DEFINIR] - BARRADO 1,5 M + PINTURA LATEX ACRÍLICA [COR A DEFINIR]		
△	PARADE COM FUNDO SELADOR ACRÍLICO E PINTURA LATEX ACRÍLICA [COR A DEFINIR]		
△	REVESTIMENTO CERÂMICO PARA PAREDES INTERNAS COM PLACAS TIPO ESMALTADA DE DIMENSÕES 33X45 CM [COR A DEFINIR]		
FORRO/TETO			
Nº/SÍMBOLO	DESCRIÇÃO		
(1)	LAJE COM PINTURA ACRÍLICA - COR BRANCO FOSCO		
(2)	TELHA METÁLICA TERMOCÚSTICA (TIPO "SANDUICHE") COM PINTURA ELETROSTÁTICA NA COR BRANCO		
REVISÃO	DATA	DESCRIÇÃO	ARQ
05	DEZEMBRO/2025	EMISSÃO INICIAL	FE-ITA-TERM-ARQ-DET-29_03-REV05

QUADRO DE ÁREAS		
Nº	DESCRIÇÃO/PAVIMENTO	ÁREA (m²)
1	ÁREA CONSTRUÍDA TERREO	3.800.60 m²
2	ÁREA PLATAFORMA 1	2.236.60 m²
3	ÁREA PLATAFORMA 2	571.61 m²
4	ÁREA PLATAFORMA 3	1.215.80 m²
5	ÁREA VERDE	725.05 m²
6	ÁREA INTERTRAVADO	328.90 m²
7	ASFALTO	5.163.90 m²
6	ÁREA TOTAL CONSTRUÍDA	3.800.60 m²
7	ÁREA TOTAL TERRENO	12.140.43 m²


		PROJETOS E ENGENHARIA LTDA Rua Rubi, 101 - Jardim dos Comargos, Barueri - São Paulo - SP. CNPJ 38.880.696/0001-60 CREA 038.07.24	
CLIENTE: PREFEITURA MUNICIPAL DE ITAQUAQUECETUBA		FOLHA: 29	
PROJETO: TERMINAL URBANO AVENIDA PRESIDENTE TANCREDO NEVES - S/N		ETAPA: PROJETO EXECUTIVO DE ARQUITETURA DETALHAMENTO BOX 18	
RESPONSÁVEL TÉCNICO: CINTIA HARUMI SICTO		CREA: 5061008491	
ART: 28027230231938622		DESENHO: DOUGLAS BUENO	
ASS: CINTIA HARUMI SICTO		REVISÃO: 05	



PLANTA DE SITUAÇÃO (SEM ESCALA)

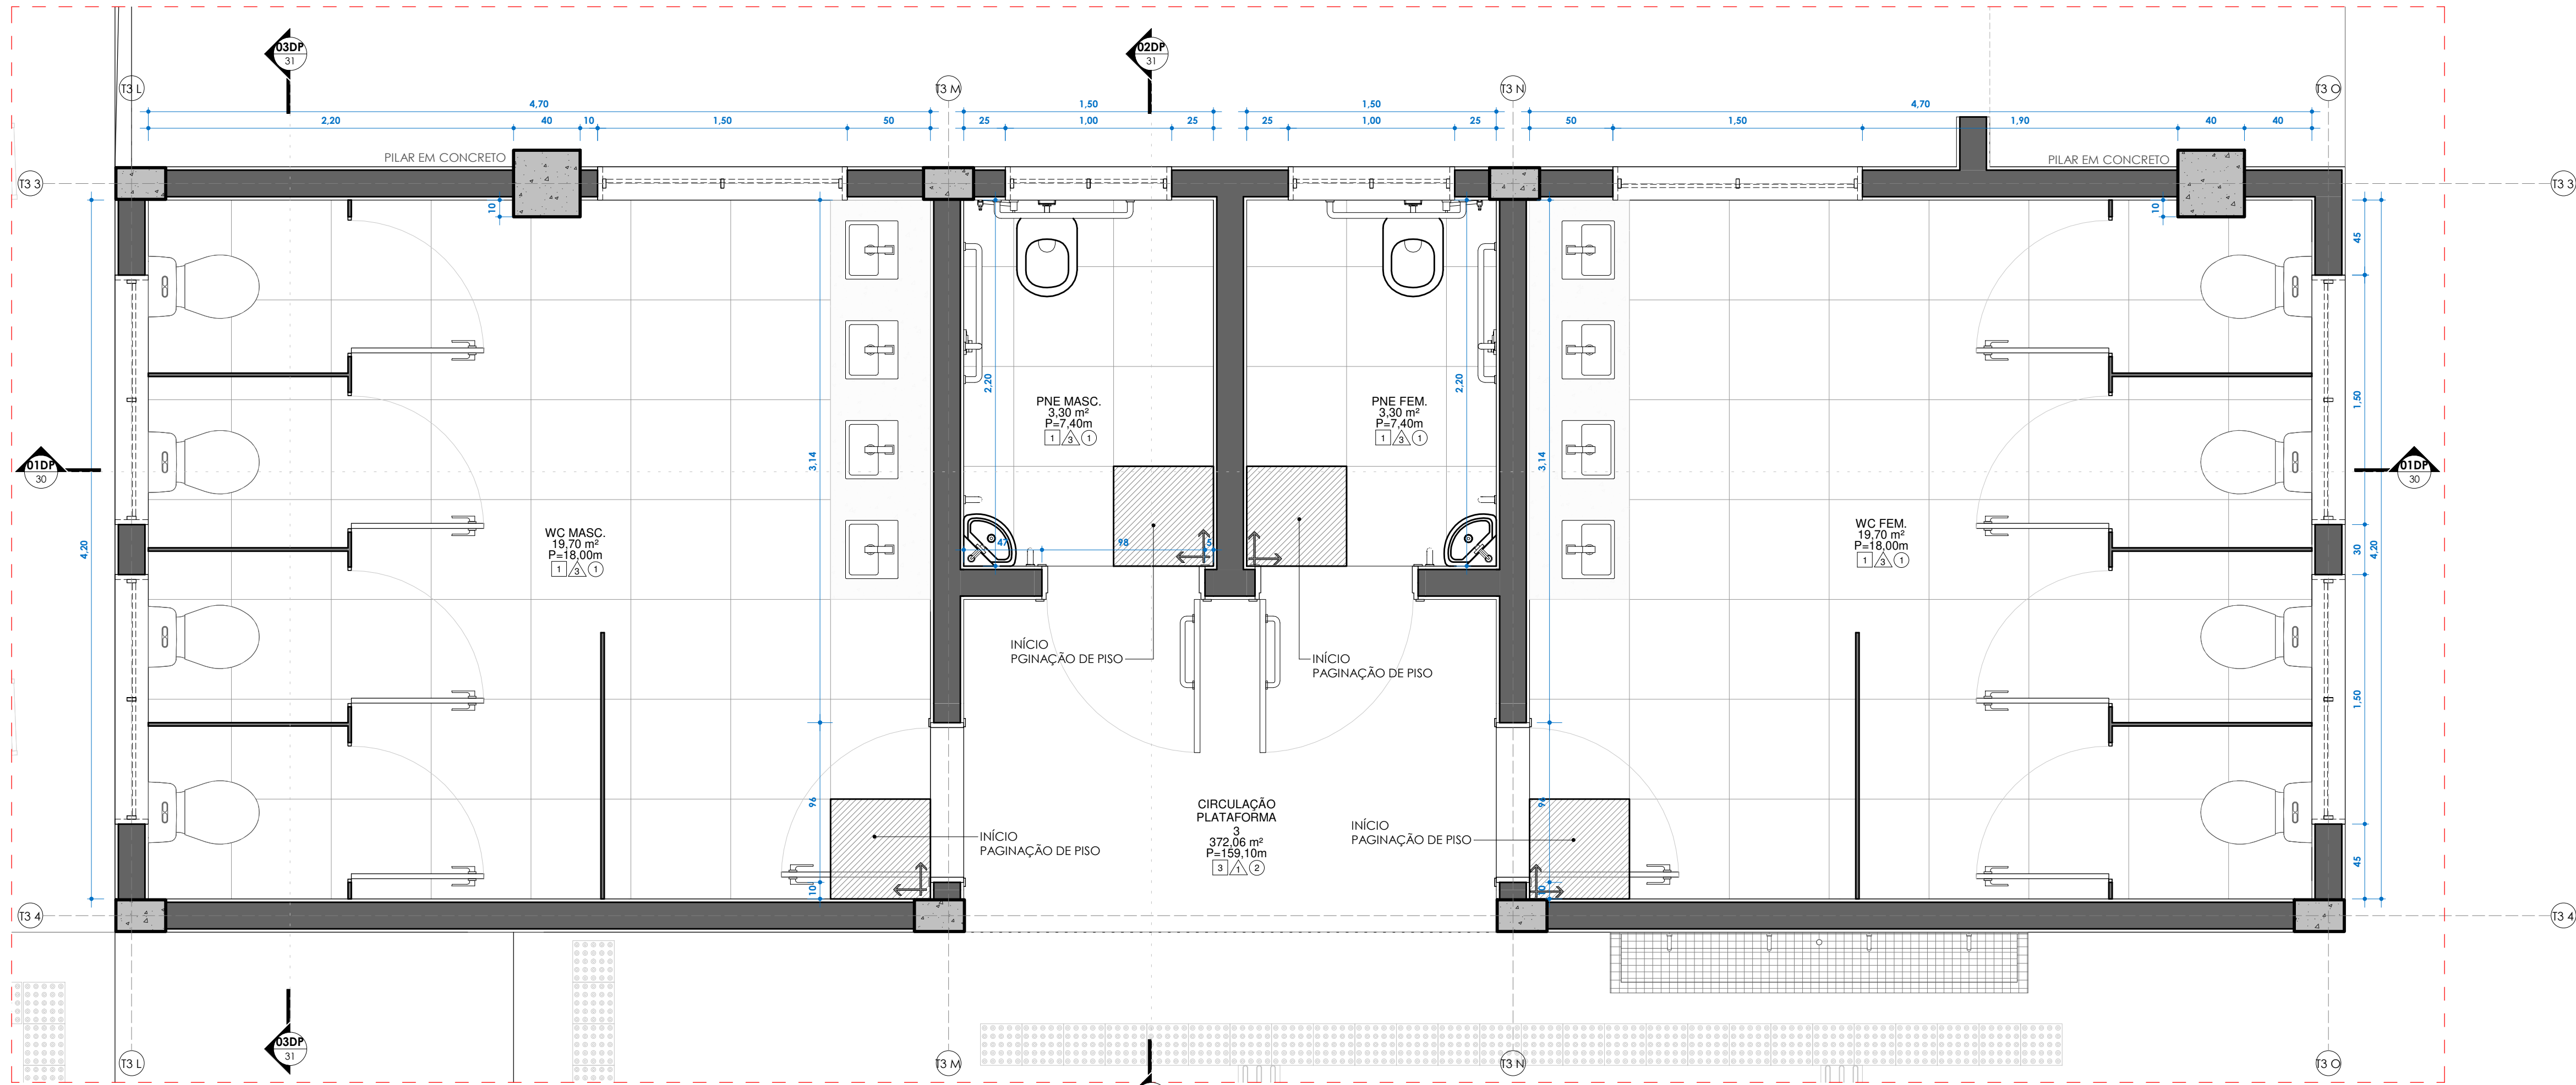

PAGINAÇÃO DE PISO W.C.
ESC: 1 : 25

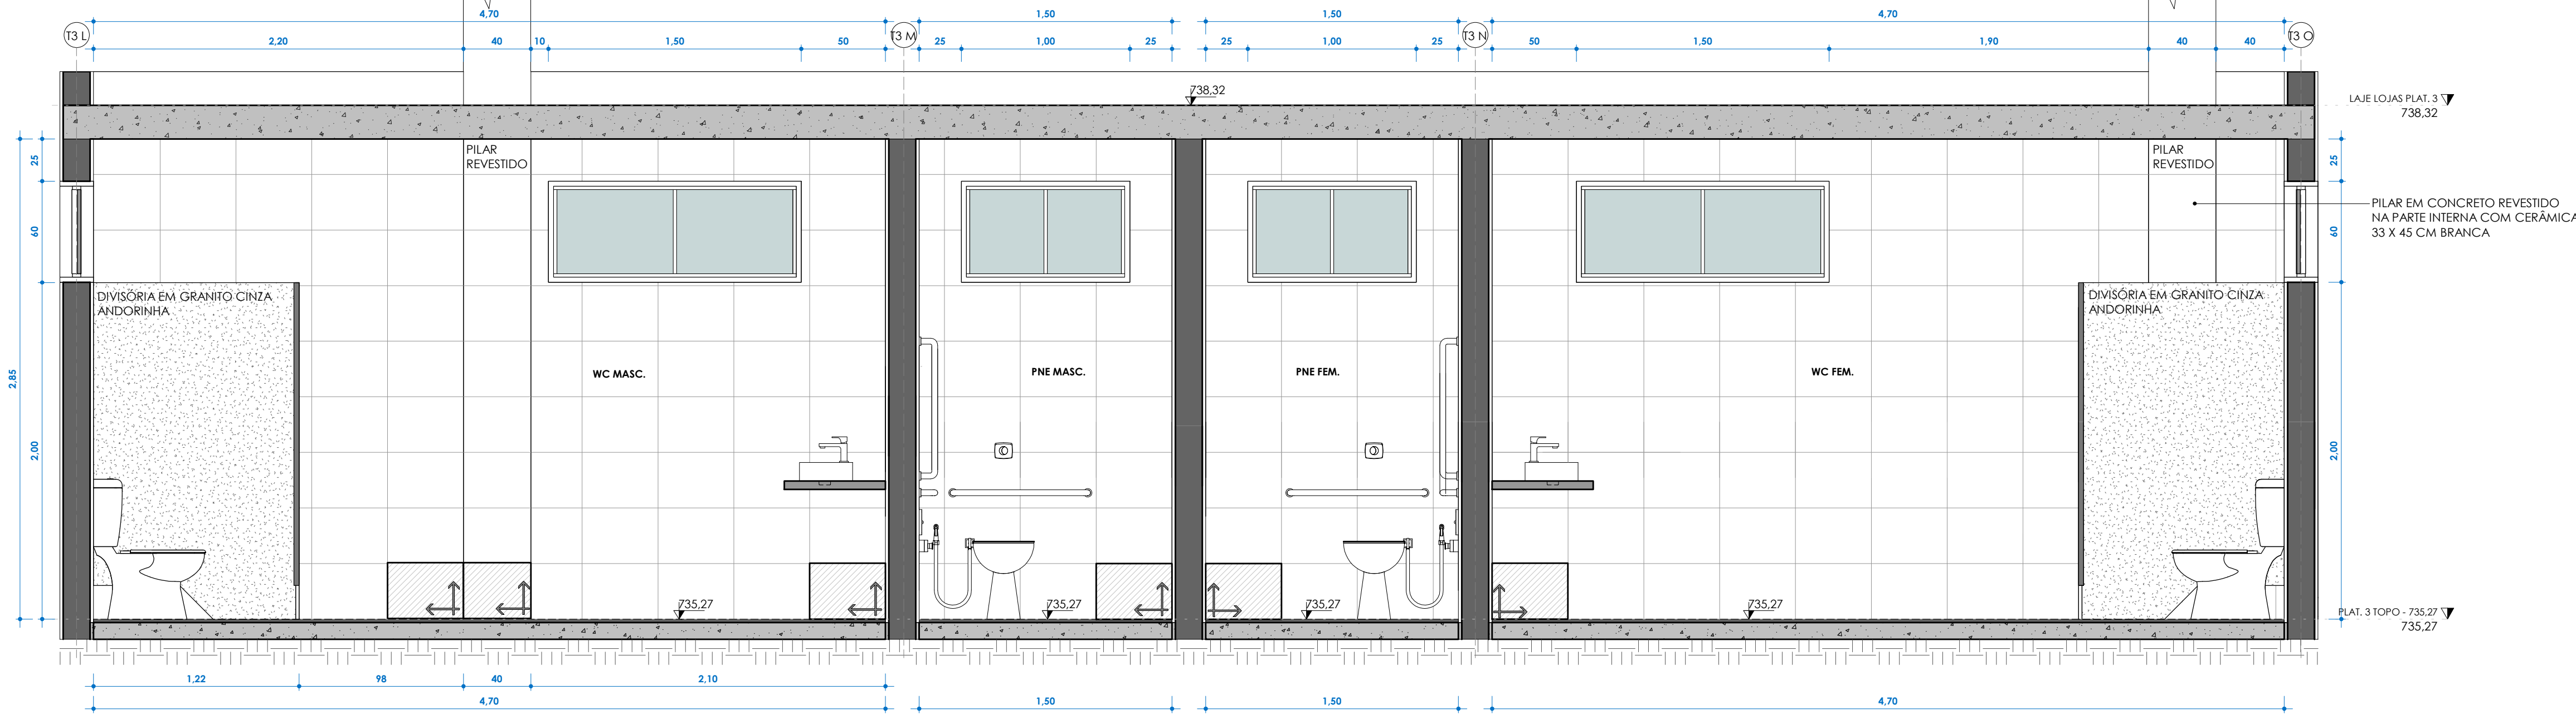

01DP
ESC: 1 : 25

TABELA AMBIENTE				
NOME	ÁREA	PISO	PARDE	FORRO
ADM	26,82 m²	2	2	1
ALMOXARIFADO	11,34 m²	2	2	1
BICICLETÁRIO	191,16 m²	4	2	1
BOX 01	28,49 m²	2	2	1
BOX 02	35,33 m²	2	2	1
BOX 03	35,39 m²	2	2	1
BOX 04	35,69 m²	2	2	1
BOX 05	35,76 m²	2	2	1
BOX 06	35,69 m²	2	2	1
BOX 07	35,76 m²	2	2	1
BOX 08	35,33 m²	2	2	1
BOX 09	35,39 m²	2	2	1
BOX 10	17,64 m²	2	2	1
BOX 11	17,48 m²	2	2	1
BOX 12	17,44 m²	2	2	1
BOX 13	17,60 m²	2	2	1
BOX 14	17,64 m²	2	2	1
BOX 15	17,60 m²	2	2	1
BOX 16	31,92 m²	2	2	1
BOX 17	22,64 m²	2	2	1
BOX 18	22,64 m²	2	2	1

TABELA AMBIENTE				
NOME	ÁREA	PISO	PARDE	FORRO
CABINE PRIMÁRIA	11,84 m²	2	2	1
CIRCULAÇÃO	334,55 m²	3	2	-
CIRCULAÇÃO PLATAFORMA 1	763,69 m²	3	1	2
BOX 01	28,49 m²	2	2	1
BOX 02	35,33 m²	2	2	1
CIRCULAÇÃO SERVIÇOS	134,37 m²	3	1	2
COPA	17,60 m²	1	3	1
ELEVADOR CPTM	3,82 m²	-	-	-
ESTACIONAMENTO ÔNIBUS	482,19 m²	5	1	-
GUARITA	11,82 m²	5	1	-
GUARITA 1	19,21 m²	2	2	1
GUARITA 2	11,82 m²	2	2	1
INTEGRAÇÃO CPTM	725,13 m²	3	2	-
LUXEIRA	14,91 m²	1	3	1
LUXEIRA	14,91 m²	1	3	1
PLATAFORMA 2	569,36 m²	3	1	2
PNE FEM.	3,30 m²	1	3	1
PNE MASC.	3,30 m²	1	3	1
PRACA ALIMENTAÇÃO	92,92 m²	3	1	2
PRACA PLATAFORMA 1	240,46 m²	4	2	-
RESERVATÓRIO	25,34 m²	2	2	-
VEST. FUNC. FEMININO	36,08 m²	1	3	1

TABELA AMBIENTE				
NOME	ÁREA	PISO	PARDE	FORRO
VEST. FUNC. MASC.	36,08 m²	1	3	1
WC FEM.	19,70 m²	1	3	1
WC MASC.	19,70 m²	1	3	1
ÁREA VERDE 1	76,53 m²	6	2	-
ÁREA VERDE 2	42,44 m²	6	2	-
ÁREA VERDE 3	2,82 m²	6	2	-
ÁREA VERDE 4	347,65 m²	6	2	-
ÁREA VERDE 5	18,74 m²	6	2	-
ÁREA VERDE 6	31,64 m²	6	2	-
ÁREA VERDE 7	58,27 m²	6	2	-
ÁREA VERDE 8	27,02 m²	6	2	-
ÁREA VERDE 9	219,69 m²	6	2	-

PORTAS ESPECIAIS				
Cod.	Qtd.	Descrição	Largura	Altura
P1	17	PORTA DE CORRER EM ALUMÍNIO COM PORTA DE ENROLAR MANUAL	4,00	2,10
P2	1	PORTA DE CORRER EM ALUMÍNIO COM PORTA DE ENROLAR MANUAL	3,30	2,10

TABELA PEÇAS HIDROSSONITÁRIAS		
CÓD.	DESCRIÇÃO	QUANT.
H01	VASO SANITÁRIO	14
H02	CUBA CERÂMICA	19
H03	TORNEIRA	16
H04	BACIA ACESSÍVEL	2
H05	LAVATÓRIO ACESSÍVEL	2
H06	CHUIVEIRO	2
H07	CUBA INOX	3

Tabela de Portas - Área				
Cód.	Quant.	Largura	Altura	Descrição
P3	9	90 cm	210 cm	PORTA DE ALUMÍNIO TIPO VENEZIANA
P4	18	80 cm	180 cm	PORTA DE MADEIRA COM UMA FOLHA DE ABRIR
P5	2	93 cm	211 cm	PORTA DE ALUMÍNIO ACESSIBILIDADE
P6	1	80 cm	210 cm	PORTA DE ALUMÍNIO TIPO VENEZIANA
P01	3	90 cm	220 cm	PORTA DE FERRO TIPO VENEZIANA
P02	1	120 cm	210 cm	PORTA DE FERRO TIPO VENEZIANA COM DUAS FOLHAS DE ABRIR

Tabela de Janelas - Área				
Cód.	Quant.	Largura	Altura	Descrição
CX01	3	310 cm	100 cm	Caixilhote em alumínio de correr com vidro - branco
CX02	17	140 cm	50 cm	Caixilhote em alumínio maxim-ar com vidro - branco
CX03	2	90 cm	50 cm	Caixilhote em alumínio maxim-ar com vidro - branco
CX04	2	140 cm	100 cm	Caixilhote em alumínio de correr com vidro - branco

PISO TÁTIL		
	PISO TÁTIL DIRECIONAL 25X25 CM	956,00M
	PISO TÁTIL ALERTA 25X25 CM	1516,00M

TABELA DE ACABAMENTOS	
PISO	
Nº/SÍMBOLO	DESCRIÇÃO
[1]	REVESTIMENTO CERÂMICO ASSENTADO COM ARGAMASSA PRÉ-FABRICADA E REJANTE EPOXI - COR A DEFINIR
[2]	CONTRA PISO DESMOLDADO EM CONCRETO
[3]	CAILADA EM CONCRETO ARMADO
[4]	BLOCOS INTERTRAVADOS DE CONCRETO PRÉ-MOLDADO COM ESPESSURA 6CM
[5]	PAVIMENTAÇÃO ASFÁLTICA
[6]	GRAMA
PARDE	
Nº/SÍMBOLO	DESCRIÇÃO
[A]	PARDE COM FUNDO SELADOR ACRÍLICO E PINTURA LATEX ACRÍLICA [COR A DEFINIR] - BARRADO 1,5 M
[B]	+ PINTURA LATEX ACRÍLICA [COR A DEFINIR]
[C]	PARDE COM FUNDO SELADOR ACRÍLICO E PINTURA LATEX ACRÍLICA [COR A DEFINIR]
[D]	REVESTIMENTO CERÂMICO PARA PAREDES INTERNAS COM PLACAS TIPO ESMALTADA DE DIMENSÕES 33X45 CM [COR A DEFINIR]
FORRO/TETO	
Nº/SÍMBOLO	DESCRIÇÃO
[E]	LAJE COM PINTURA ACRÍLICA - COR BRANCO FOSCO
[F]	TELHA METÁLICA TERMOACÚSTICA (TIPO "SANDUÍCH") COM PINTURA ELETROSTÁTICA NA COR BRANCO
REVISÃO	05
DATA	DEZEMBRO/2025
DESCRIÇÃO	EMISSÃO INICIAL
ARQ	PE-ITA-TERM-ARQ-DET-30_03-REV05

PROJETOS E ENGENHARIA LTDA
Rua Rubi, 101 - Jardim dos Comarcos, Barueri - São Paulo - SP.
CNPJ 38.880.696/0001-40 CREA 038.07/24

CLIENTE:
PREFEITURA MUNICIPAL DE ITAQUAQUECETUBA

PROJETO:
TERMINAL URBANO
AVENIDA PRESIDENTE TANCREDO NEVES - S/N

ETAPA:
PROJETO EXECUTIVO DE ARQUITETURA
PAGINAÇÃO DE PISO WC


RESPONSÁVEL TÉCNICO: CREA: 5061008491
CINTIA HARUMI SICITO

ART: 28027230231938622
DOUGLAS BUENO


DESENHO: ASS:
DOUGLAS BUENO

ESCALA: 1:25
REVISÃO: 05


FOJA: 30

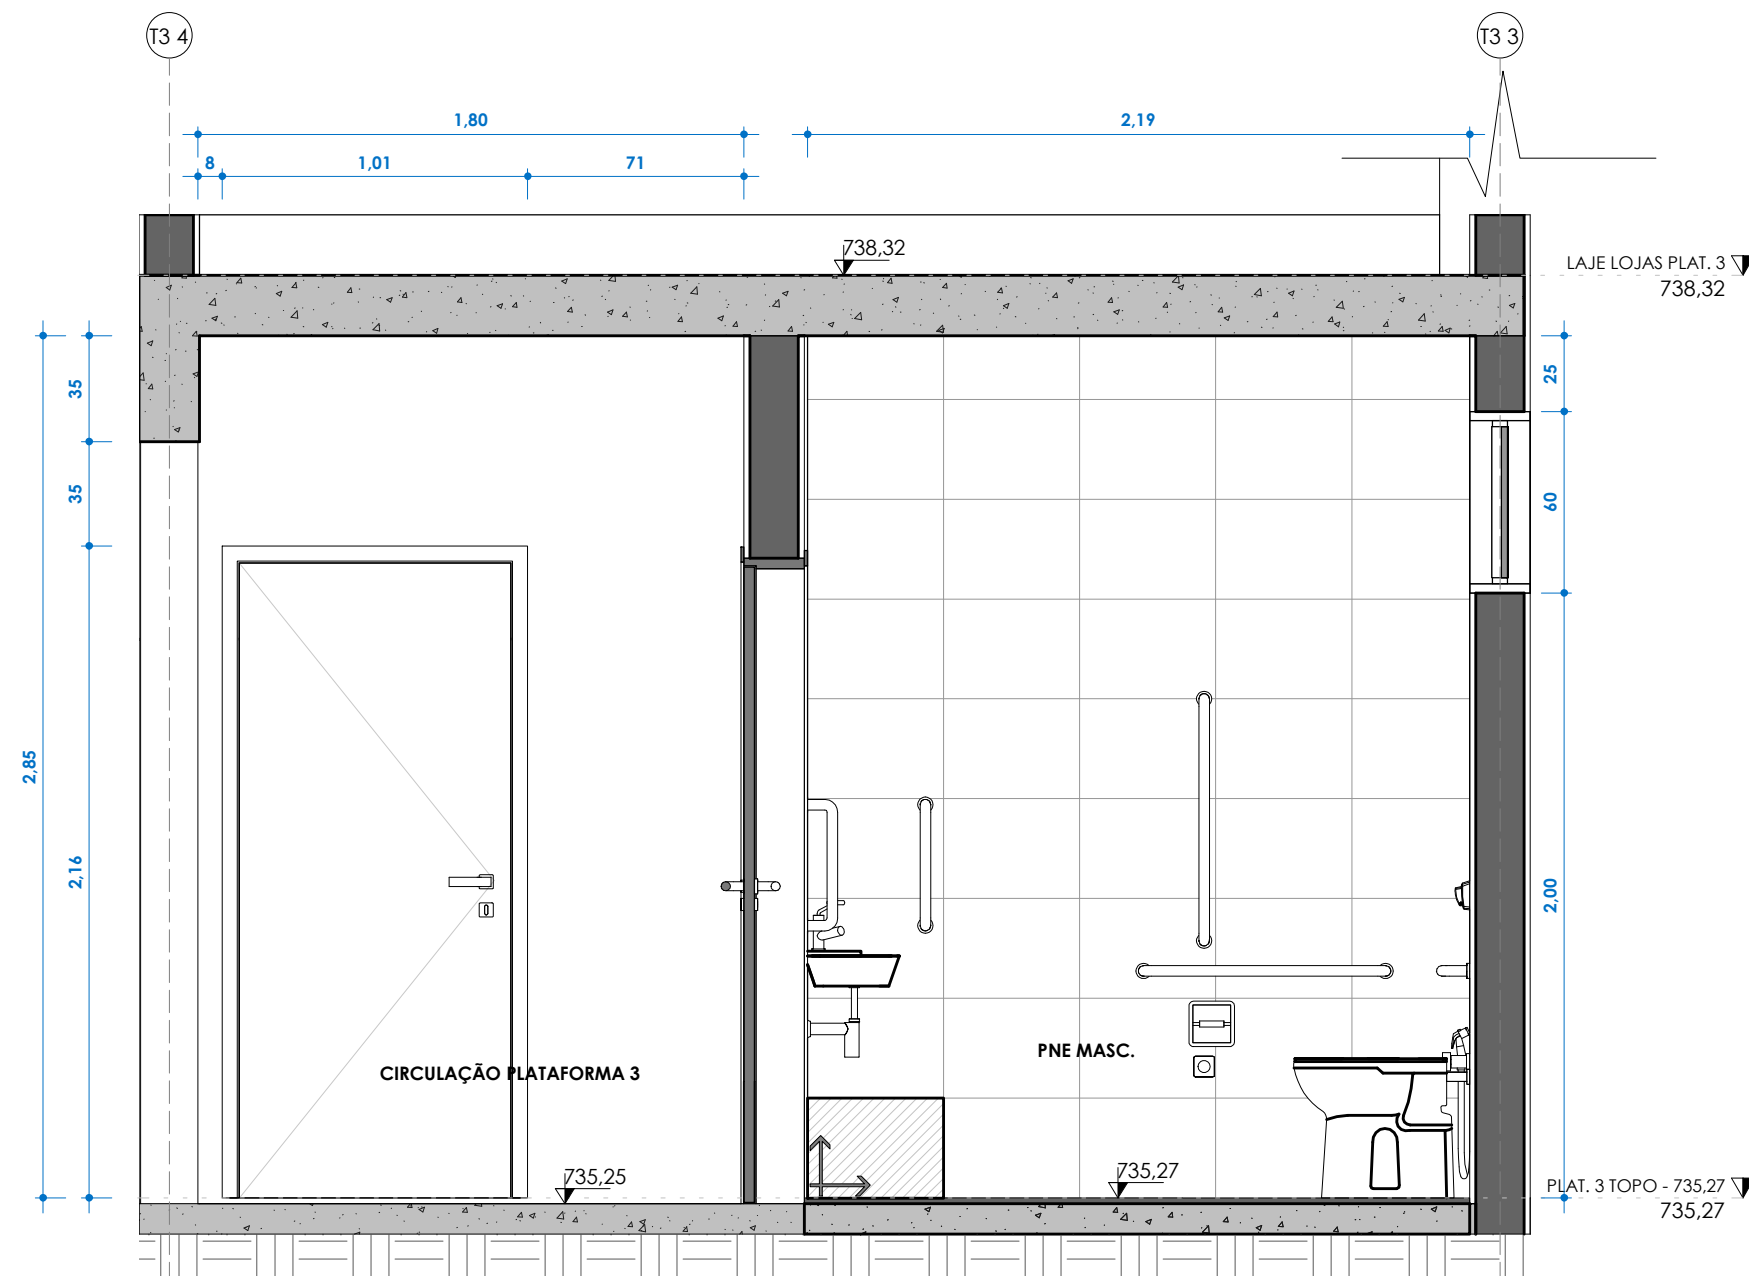


02DP
ESC: 1 : 25

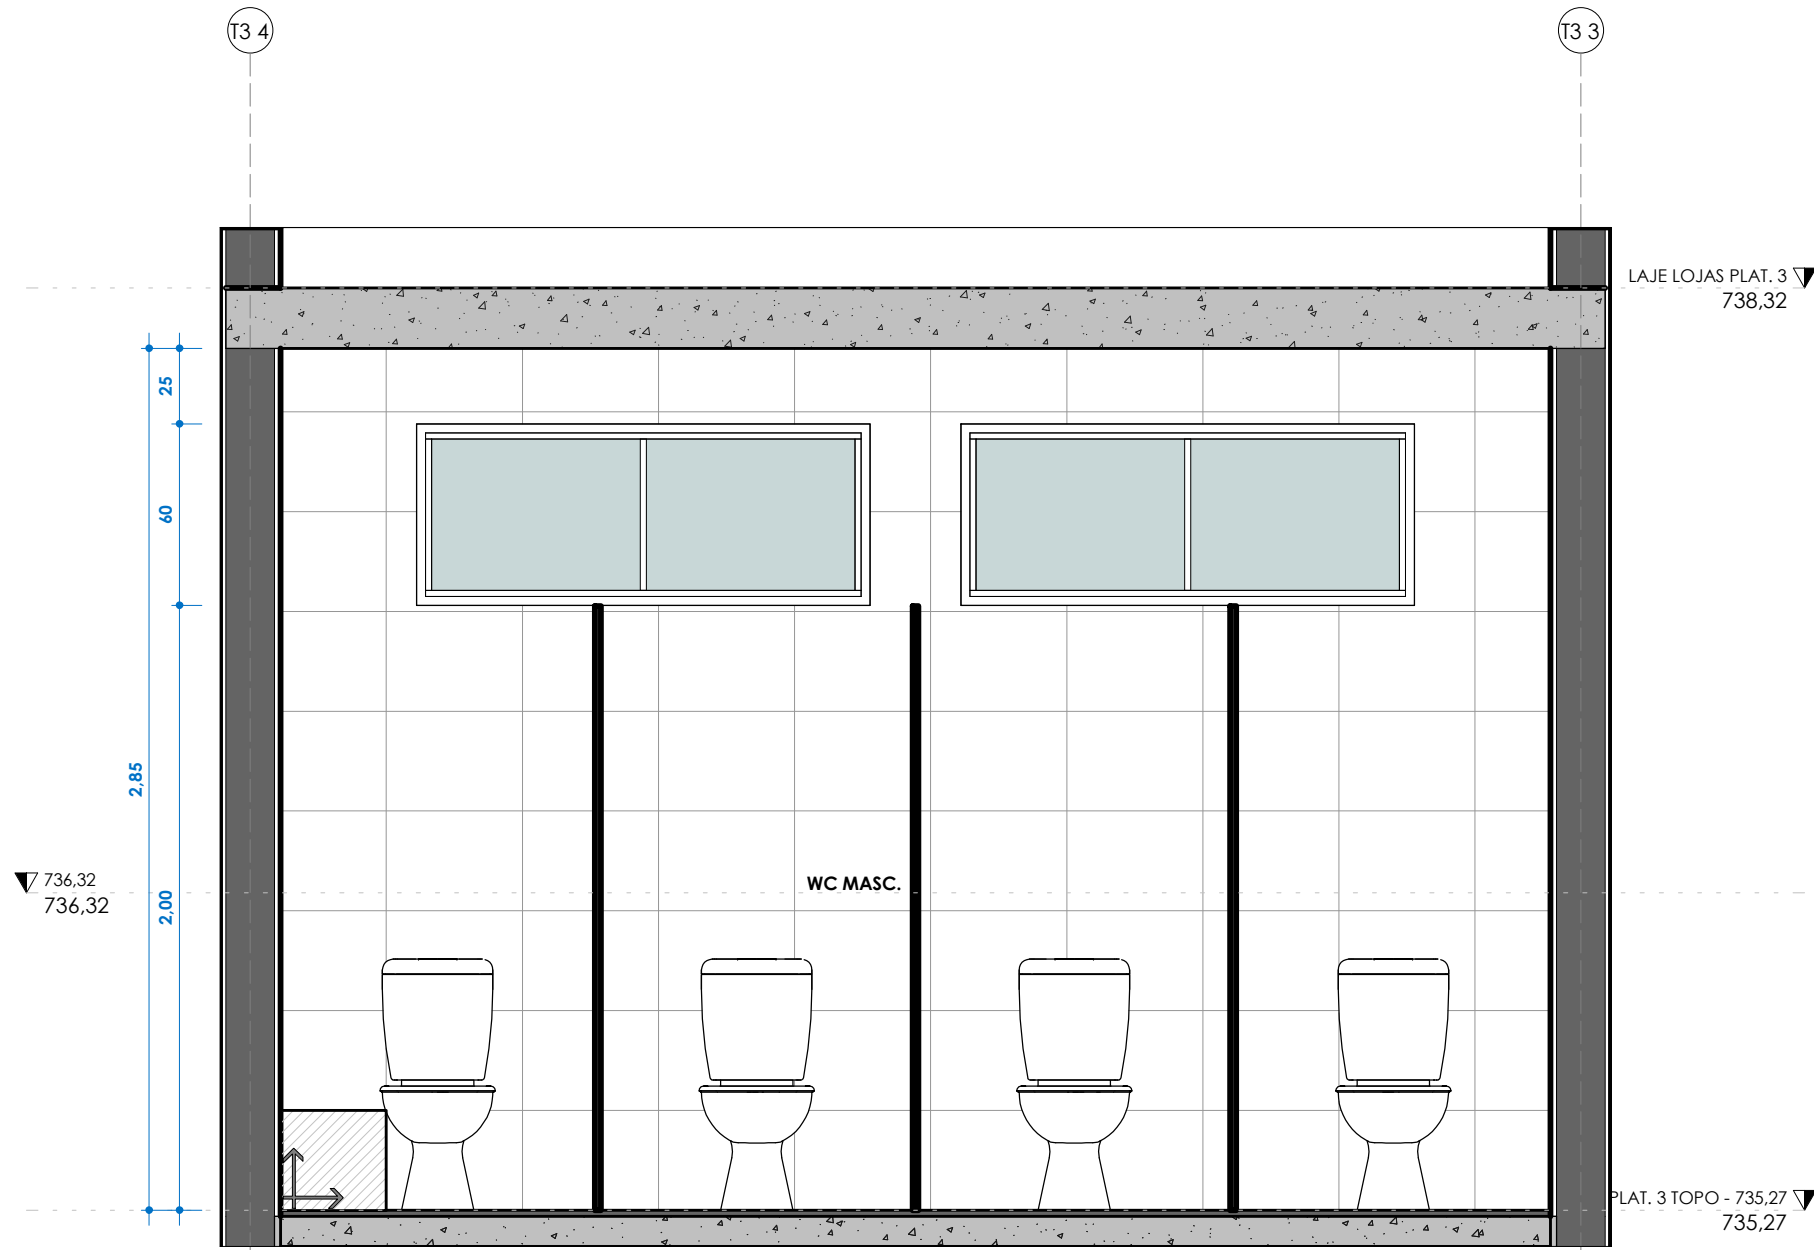

03DP
ESC: 1 : 25

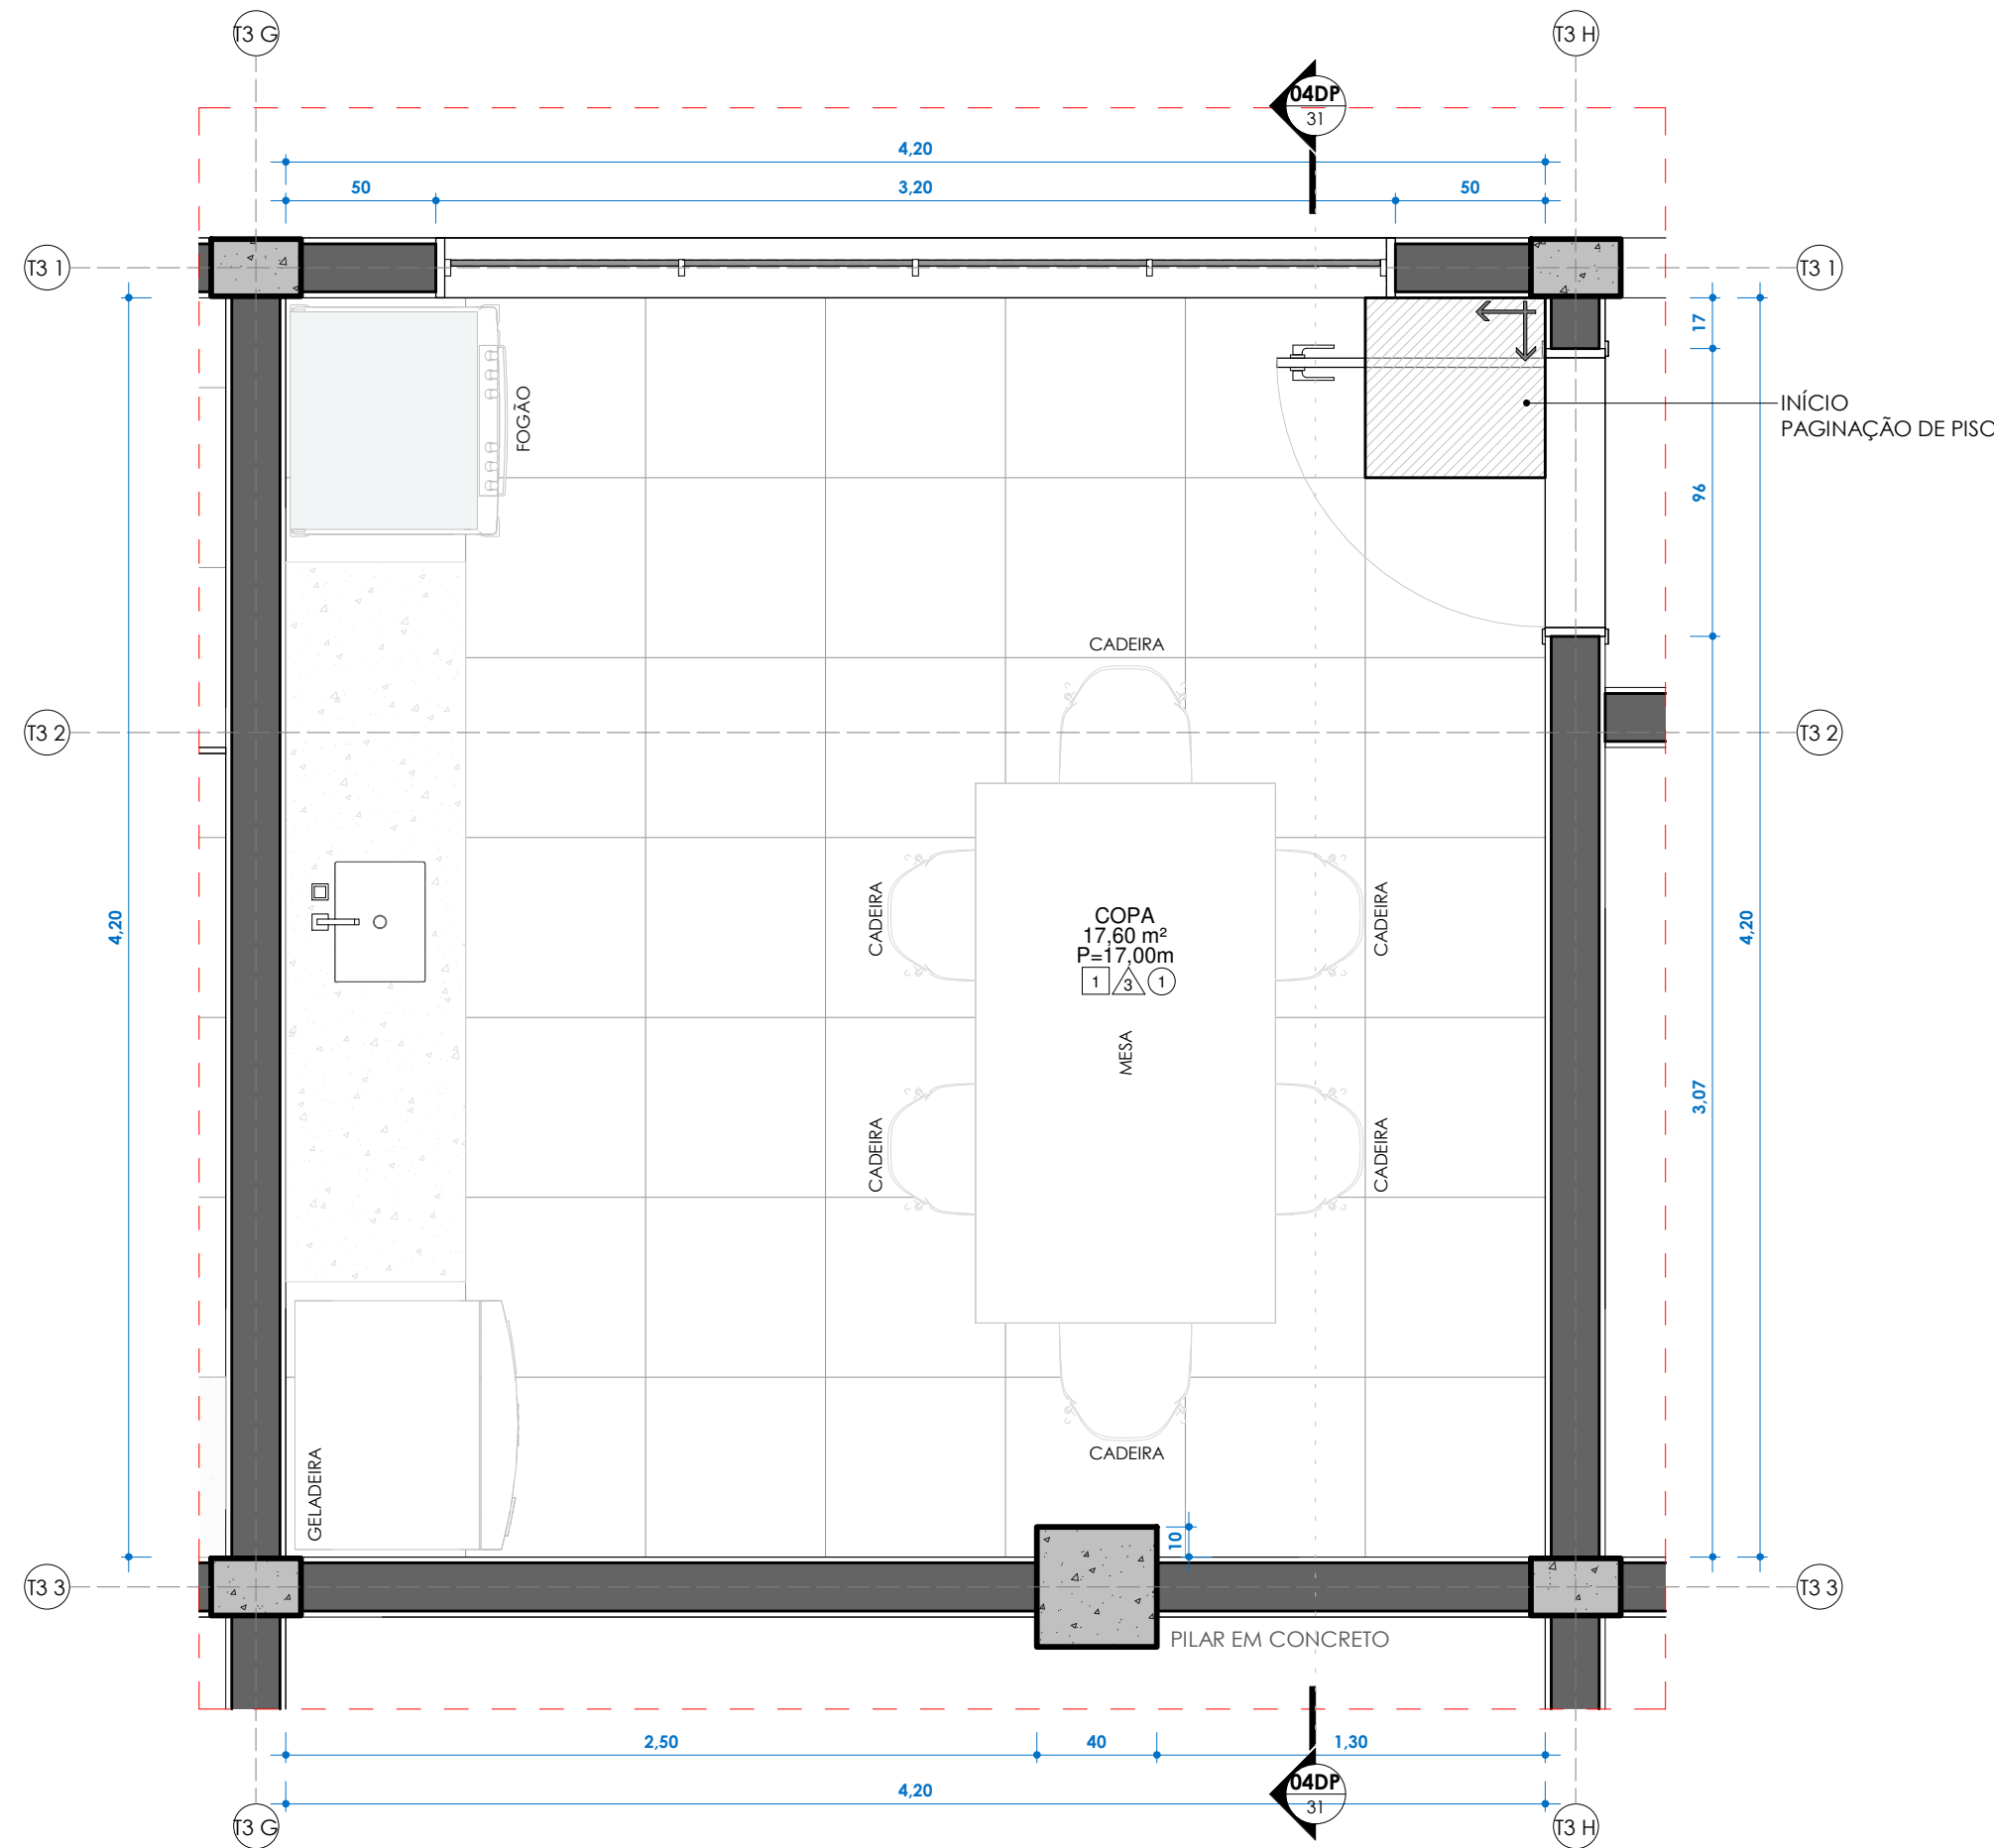

PAGINAÇÃO DE PISO COPA
ESC: 1 : 25

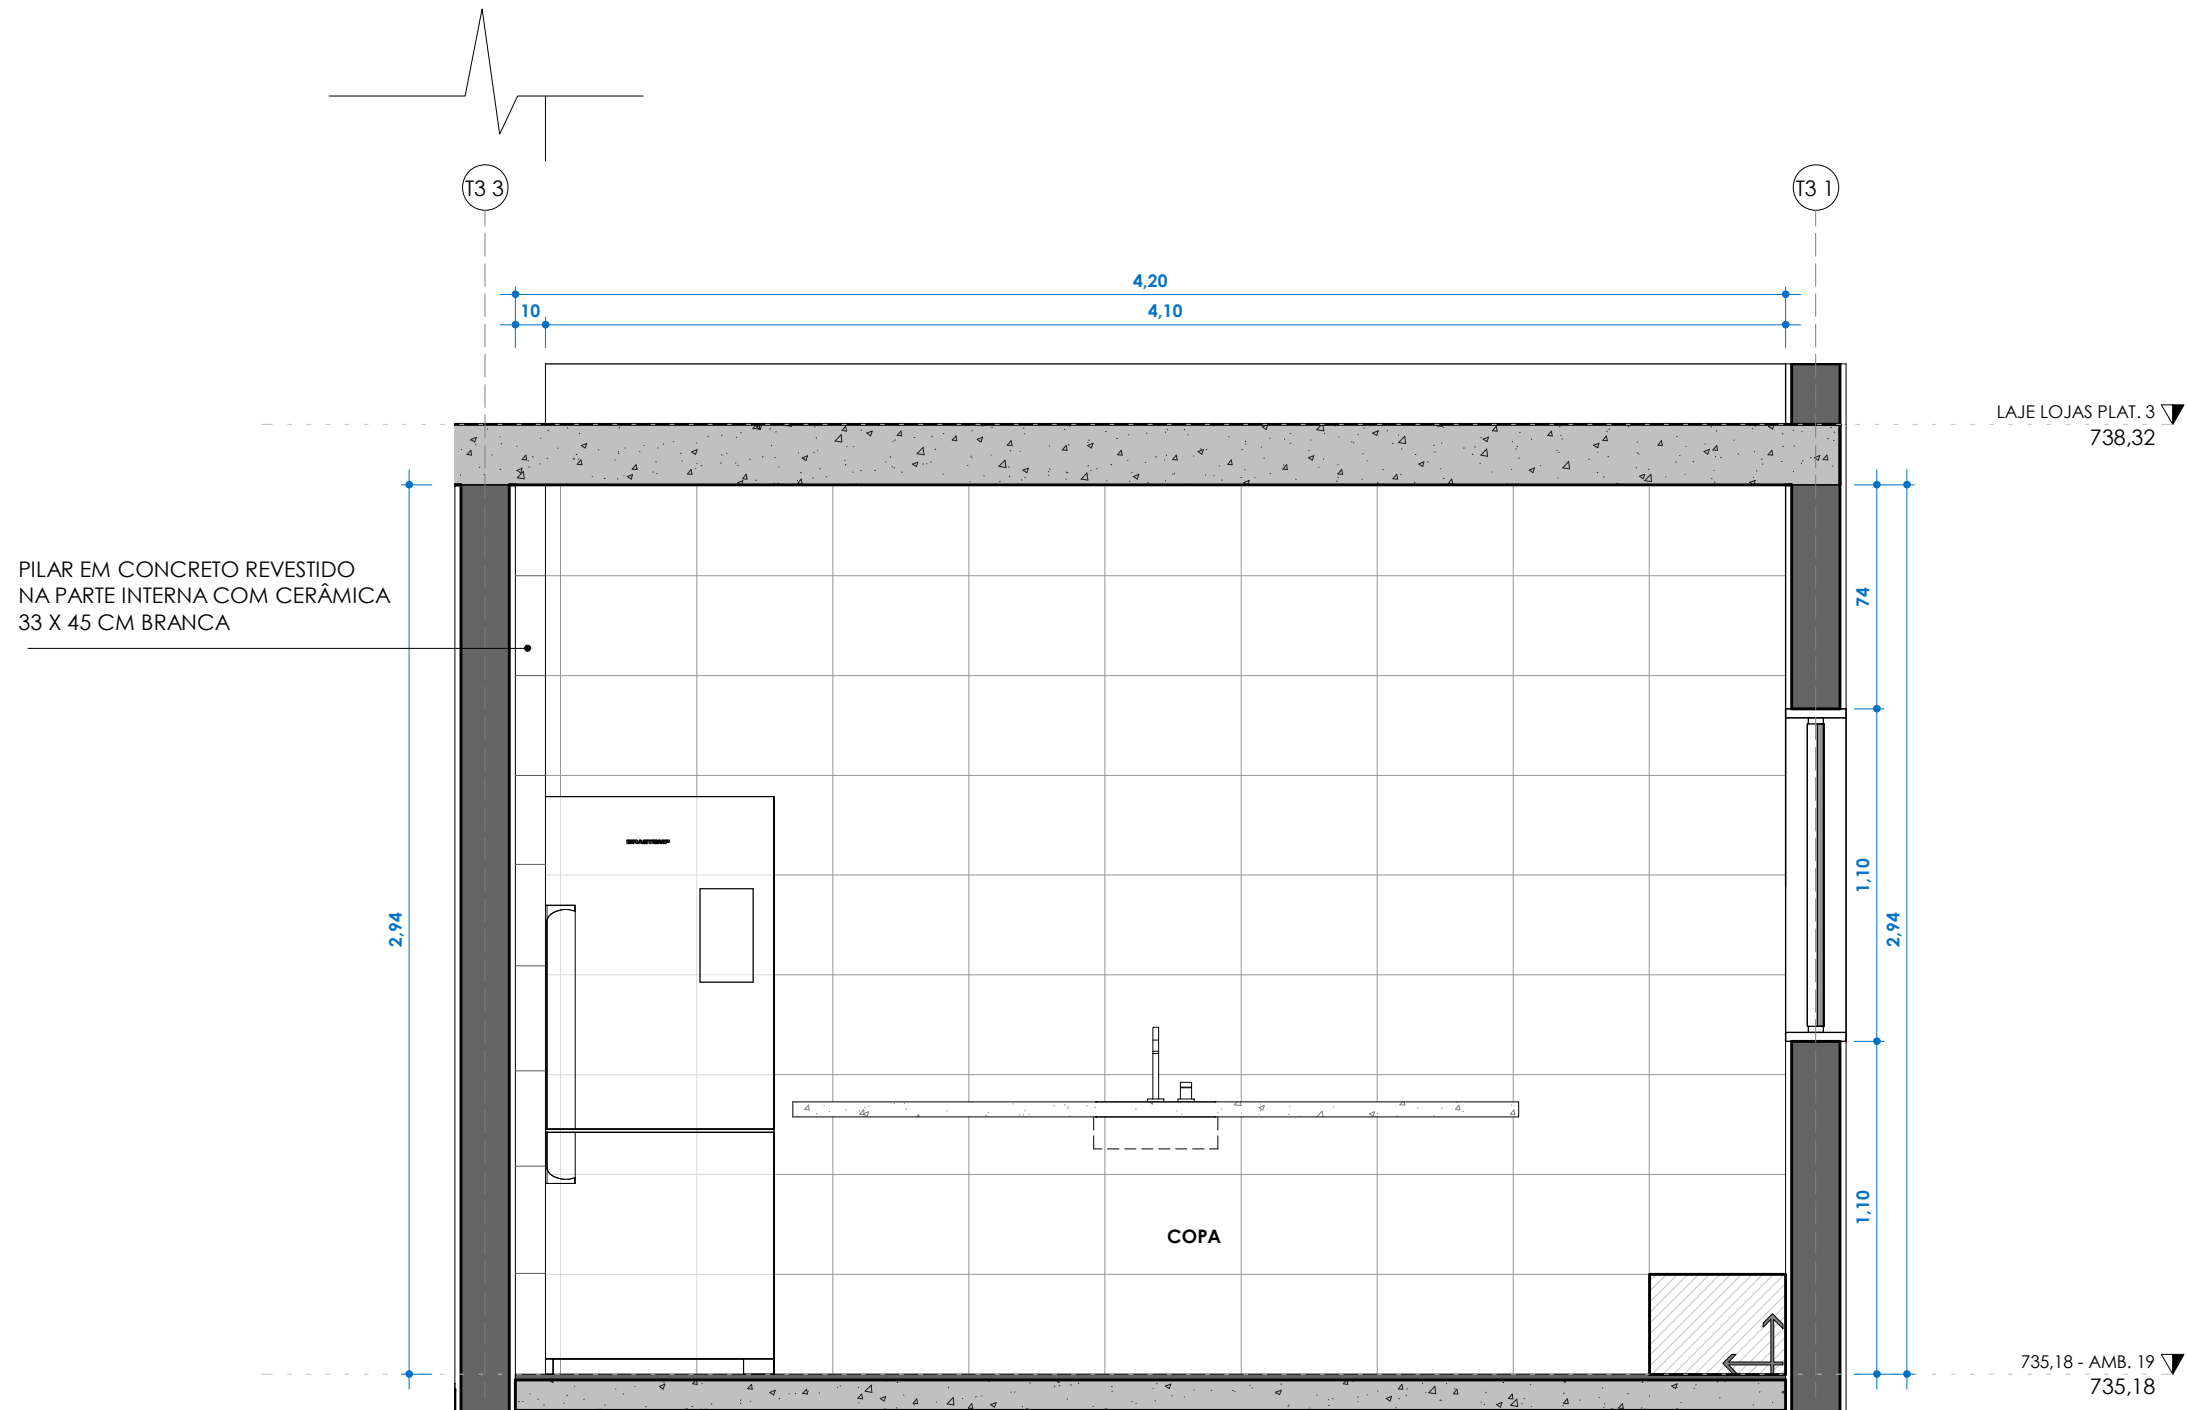

04DP
ESC: 1 : 25

TABELA AMBIENTE				
NOME	ÁREA	PISO	PARDE	FORRO
ADM	26,82 m²	2	2	1
ALMOXARIFADO	11,34 m²	2	2	1
BICICLETÁRIO	191,16 m²	4	2	1
BOX 01	28,49 m²	2	2	1
BOX 02	35,33 m²	2	2	1
BOX 03	35,39 m²	2	2	1
BOX 04	35,69 m²	2	2	1
BOX 05	35,76 m²	2	2	1
BOX 06	35,69 m²	2	2	1
BOX 07	35,76 m²	2	2	1
BOX 08	35,33 m²	2	2	1
BOX 09	35,39 m²	2	2	1
BOX 10	17,64 m²	2	2	1
BOX 11	17,48 m²	2	2	1
BOX 12	17,44 m²	2	2	1
BOX 13	17,60 m²	2	2	1
BOX 14	17,64 m²	2	2	1
BOX 15	17,60 m²	2	2	1
BOX 16	31,92 m²	2	2	1
BOX 17	22,64 m²	2	2	1
BOX 18	22,64 m²	2	2	1

TABELA AMBIENTE				
NOME	ÁREA	PISO	PARDE	FORRO
CABINE PRIMÁRIA	11,84 m²	2	2	1
CIRCULAÇÃO	334,55 m²	3	2	-
CIRCULAÇÃO PLATAFORMA 1	763,69 m²	3	1	2
CIRCULAÇÃO PLATAFORMA 3	372,06 m²	3	1	2
CIRCULAÇÃO SERVIÇOS	134,37 m²	3	1	2
COPA	17,60 m²	1	3	1
ELEVADOR CPTM	3,82 m²	-	-	-
ESTACIONAMENTO ÔNIBUS	482,19 m²	5	1	-
GUARITA	11,82 m²	5	1	-
GUARITA 1	19,21 m²	2	2	1
GUARITA 2	11,82 m²	2	2	1
INTEGRAÇÃO CPTM	725,13 m²	3	2	-
LUXEIRA	14,91 m²	1	3	1
PLATAFORMA 2	569,36 m²	3	1	2
PNE FEM.	3,30 m²	1	3	1
PNE MASC.	3,30 m²	1	3	1
PRACA ALIMENTAÇÃO	92,92 m²	3	1	2
PRACA PLATAFORMA 1	240,46 m²	4	2	-
RESERVATÓRIO	25,34 m²	2	2	-
VEST. FUNC. FEMININO	36,08 m²	1	3	1

TABELA AMBIENTE				
NOME	ÁREA	PISO	PARDE	FORRO
VEST. FUNC. MASC.	36,08 m²	1	3	1
WC FEM.	19,70 m²	1	3	1
WC MASC.	19,70 m²	1	3	1
ÁREA VERDE 1	76,53 m²	6	2	-
ÁREA VERDE 2	42,44 m²	6	2	-
ÁREA VERDE 3	2,82 m²	6	2	-
ÁREA VERDE 4	347,65 m²	6	2	-
ÁREA VERDE 5	18,74 m²	6	2	-
ÁREA VERDE 6	31,64 m²	6	2	-
ÁREA VERDE 7	58,27 m²	6	2	-
ÁREA VERDE 8	27,02 m²	6	2	-
ÁREA VERDE 9	219,69 m²	6	2	-
PORTAS ESPECIAIS				
Cod.	Qtd.	Descrição		Largura Altura
P1	17	PORTA DE CORRER EM ALUMÍNIO COM PORTA DE ENROLAR MANUAL		4,00 2,10
P2	1	PORTA DE CORRER EM ALUMÍNIO COM PORTA DE ENROLAR MANUAL		3,30 2,10

TABELA PEÇAS HIDROSSONITÁRIAS					
CÓD.	DESCRIÇÃO		QUANT.		
H01	VASO SANITÁRIO		14		
H02	CUBA CERÂMICA		19		
H03	TORNEIRA		16		
H04	BACIA ACESSÍVEL		2		
H05	LAVATÓRIO ACESSÍVEL		2		
H06	CHUVEIRO		3		
H07	CUBA INOX		3		
Tabela de Portas					
Cód.	Quant.	Dimensões		Área	Descrição
P3	9	90 cm	210 cm	1,89 m²	PORTA DE ALUMÍNIO TIPO VENEZIANA
P4	18	80 cm	180 cm	1,44 m²	PORTA DE MADEIRA COM UMA FOLHA DE ABRIR
P5	2	93 cm	211 cm	1,96 m²	PORTA DE ALUMÍNIO ACESSIBILIDADE
P6	1	80 cm	210 cm	1,68 m²	PORTA DE ALUMÍNIO TIPO VENEZIANA
P01	3	90 cm	220 cm	1,98 m²	PORTÃO DE FERRO UMA FOLHA DE ABRIR
P02	1	120 cm	210 cm	2,52 m²	PORTÃO DE FERRO TIPO VENEZIANA COM DUAS FOLHAS DE ABRIR
Tabela de Janelas					
Cód.	Quantidade	Dimensões		Área	Descrição
CX01	3	310 cm	100 cm	3,10 m²	Caixaão em alumínio de correr com vidro - branco
CX02	17	140 cm	50 cm	0,70 m²	Caixaão em alumínio maxim-ar com vidro - branco
CX03	2	90 cm	50 cm	0,45 m²	Caixaão em alumínio maxim-ar com vidro - branco
CX04	2	140 cm	100 cm	1,40 m²	Caixaão em alumínio de correr com vidro - branco

PISO TÁTIL	
	PISO TÁTIL DIRECIONAL 28X25 CM 956,00M
	PISO TÁTIL ALERTA 25X25 CM 1516,00M

TABELA DE ACABAMENTOS				
PISO				
Nº/SÍMBOLO	DESCRIÇÃO			
[1]	REVESTIMENTO CERÂMICO ASSENTADO COM ARGAMASSA PRÉ-FABRICADA E REJUNTE EPOXI - COR A DEFINIR			
[2]	CONTRA PISO DESEMPENADO EM CONCRETO			
[3]	CALÇADA EM CONCRETO ARMADO			
[4]	BLOCOS INTERTRAVADOS DE CONCRETO PRÉ-MOLDADO COM ESPESURA 6CM			
[5]	PAVIMENTAÇÃO ASFÁLTICA			
[6]	GRAMA			
PAREDE				
Nº/SÍMBOLO	DESCRIÇÃO			
△	PAREDE COM FUNDO SELADOR ACRÍLICO E PINTURA LATEX ACRÍLICA [COR A DEFINIR] - BARRADO 1,5 M + PINTURA LATEX ACRÍLICA [COR A DEFINIR]			
△	PAREDE COM FUNDO SELADOR ACRÍLICO E PINTURA LATEX ACRÍLICA [COR A DEFINIR]			
△	REVESTIMENTO CERÂMICO PARA PAREDES INTERNAS COM PLACAS TIPO ESMALTADA DE DIMENSÕES 33X45 CM [COR A DEFINIR]			
FORRO/TETO				
Nº/SÍMBOLO	DESCRIÇÃO			
(1)	LAJE COM PINTURA ACRÍLICA - COR BRANCO FOSCO			
(2)	TELHA METÁLICA TERMOACÚSTICA (TIPO "SANDUICHET") COM PINTURA ELETROSTÁTICA NA COR BRANCO			
REVISÃO	DATA	DESCRIÇÃO	ARQ	
05	DEZEMBRO/2025	EMIÇÃO INICIAL	ARQ-PE-ITA-TERM-ARQ-DET-31_53-REV05	



PROJETOS E ENGENHARIA LTDA
Rua Rubi, 101 - Jardim dos Comargos, Barueri - São Paulo - SP.
CNPJ 38.880.696/0001-40 CREA 038.07.24

CLIENTE:
PREFEITURA MUNICIPAL DE ITAQUAQUECETUBA

PROJETO:
TERMINAL URBANO
AVENIDA PRESIDENTE TANCREDO NEVES - S/N

ETAPA:
PROJETO EXECUTIVO DE ARQUITETURA
PAGINAÇÃO DE PISO COPA

RESPONSÁVEL TÉCNICO: CREA: 5261008491
CINTIA HARUM SICTO

ART: 28027230231938622
DOUGLAS BUENO

DESENHO:
DOUGLAS BUENO

ASS: CINTIA HARUM SICTO/1939130187
3

REVISÃO: 05


ESCALA: 1:25

31




TABELA DE ACABAMENTOS			
PISO		DESCRIÇÃO	
[1]		REVESTIMENTO CERÂMICO ASSENTADO COM ARGAMASSA PRÉ-FABRICADA E REJUNTE EPOXI - COR A DEFINIR	
[2]		CONCRETO PRO-RESUMPTIVADO EM CONCRETO	
[3]		CALÇADA EM CONCRETO ARMADO	
[4]		BLOCOS INTERTRAVADOS DE CONCRETO PRÉ-MOLDADO COM ESPESURA 6CM	
[5]		PAVIMENTAÇÃO ASFÁLTICA	
[6]		GRAMA	
PARADE		DESCRIÇÃO	
△		PARADE COM FUNDO SELADOR ACRÍLICO E PINTURA LATEX ACRÍLICA (COR A DEFINIR) - BARRADO 1,5 M + PINTURA LATEX ACRÍLICA (COR A DEFINIR)	
△		PARADE COM FUNDO SELADOR ACRÍLICO E PINTURA LATEX ACRÍLICA (COR A DEFINIR)	
△		REVESTIMENTO CERÂMICO COM PAREDES INTERNAS COM PLACAS TIPO ESMALTADA DE DIMENSÕES 33X45 CM (COR A DEFINIR)	
FORRO/TETO		DESCRIÇÃO	
(1)		LAJE COM PINTURA ACRÍLICA - COR BRANCO FOSCO	
(2)		TELHA METÁLICA TERMOACÚSTICA (TIPO "SANDUICHE") COM PINTURA ELETROSTÁTICA NA COR BRANCO	

REVISO	DATA	DESCRIÇÃO	ARO
05	DEZEMBRO/2025	EMISSÃO INICIAL	FE/TA-FRMA-ARO-DFT-32 53 REV05

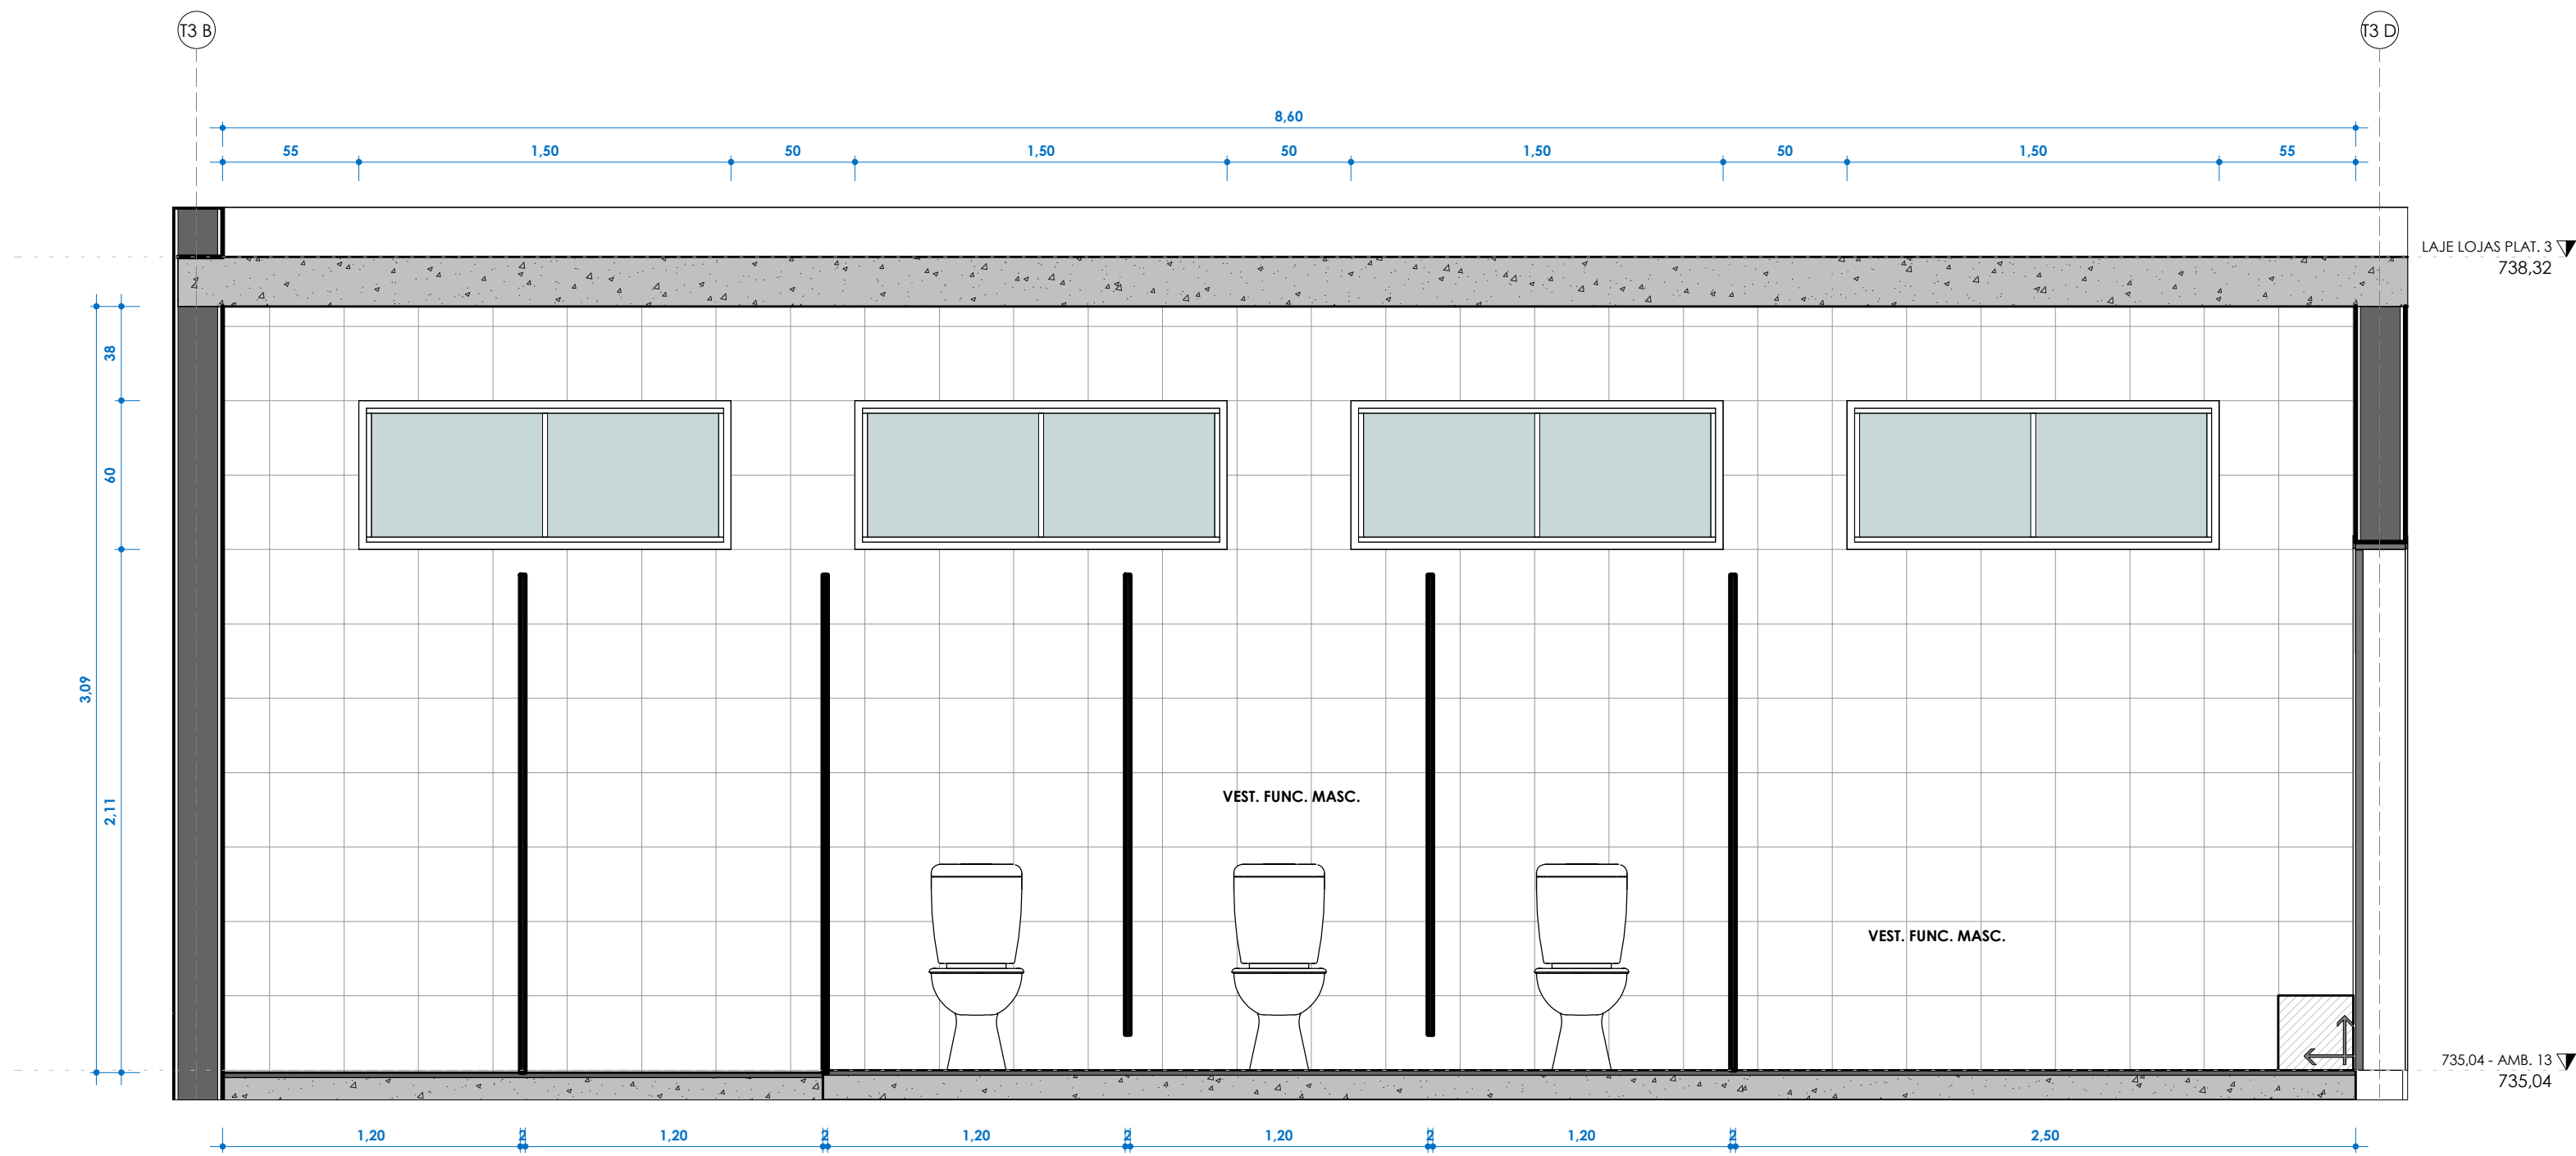

06DP
ESC: 1 : 25

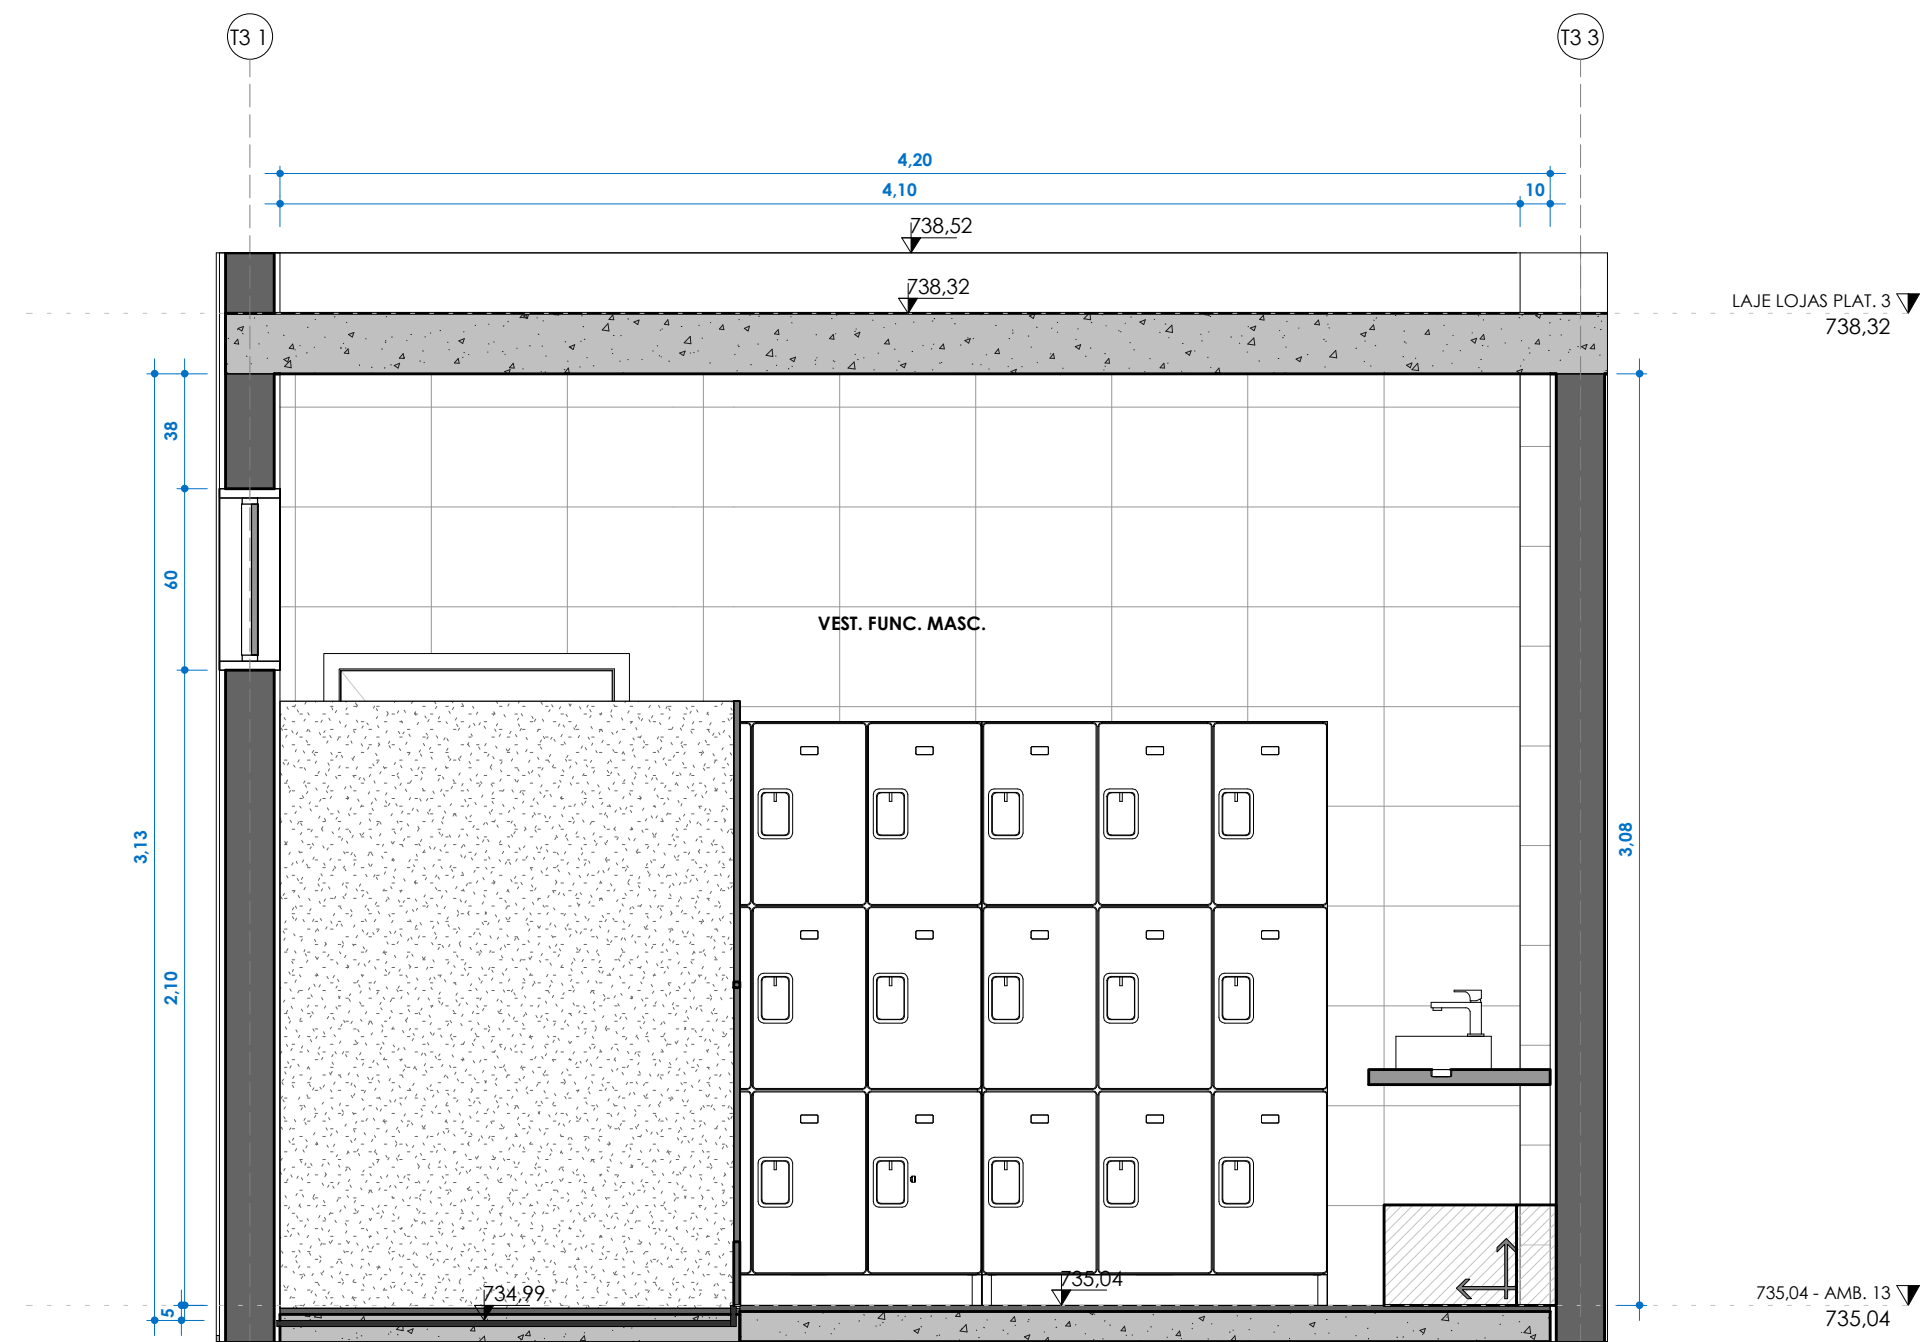

07DP
ESC: 1 : 25

TABELA AMBIENTE				
NOME	ÁREA	PISO	PARDE	FORRO
ADM	26.82 m²	2	2	1
ALMOXARIFADO	11.34 m²	2	2	1
BICICLETÁRIO	191.16 m²	4	2	1
BOX 01	28.49 m²	2	2	1
BOX 02	35.33 m²	2	2	1
BOX 03	35.39 m²	2	2	1
BOX 04	35.69 m²	2	2	1
BOX 05	35.76 m²	2	2	1
BOX 06	35.69 m²	2	2	1
BOX 07	35.76 m²	2	2	1
BOX 08	35.33 m²	2	2	1
BOX 09	35.39 m²	2	2	1
BOX 10	17.64 m²	2	2	1
BOX 11	17.48 m²	2	2	1
BOX 12	17.44 m²	2	2	1
BOX 13	17.60 m²	2	2	1
BOX 14	17.64 m²	2	2	1
BOX 15	17.60 m²	2	2	1
BOX 16	31.92 m²	2	2	1
BOX 17	22.64 m²	2	2	1
BOX 18	22.64 m²	2	2	1

TABELA AMBIENTE				
NOME	ÁREA	PISO	PARDE	FORRO
CABINE PRIMÁRIA	11.84 m²	2	2	1
CIRCULAÇÃO	334.55 m²	3	2	-
CIRCULAÇÃO PLATAFORMA 1	763.69 m²	3	1	2
CIRCULAÇÃO PLATAFORMA 3	372.06 m²	3	1	2
CIRCULAÇÃO SERVIÇOS	134.37 m²	3	1	2
COPA	17.60 m²	1	3	1
ELEVADOR CPTM	3.82 m²	-	-	-
ESTACIONAMENTO ÔNIBUS	482.19 m²	5	1	-
GUARITA	11.82 m²	5	1	-
GUARITA 1	19.21 m²	2	2	1
GUARITA 2	11.82 m²	2	2	1
INTEGRAÇÃO CPTM	725.13 m²	3	2	-
LIXEIRA	14.91 m²	1	3	1
PLATAFORMA 2	569.36 m²	3	1	2
PNE FEM.	3.30 m²	1	3	1
PNE MASC.	3.30 m²	1	3	1
PRAÇA ALIMENTAÇÃO	92.92 m²	3	1	2
PRAÇA PLATAFORMA 1	240.46 m²	4	2	-
RESERVATÓRIO	25.34 m²	2	2	-
VEST. FUNC. FEMININO	36.08 m²	1	3	1

TABELA AMBIENTE				
NOME	ÁREA	PISO	PARDE	FORRO
VEST. FUNC. MASC.	36.08 m²	1	3	1
WC FEM.	19.70 m²	1	3	1
WC MASC.	19.70 m²	1	3	1
ÁREA VERDE 1	76.53 m²	6	2	-
ÁREA VERDE 2	42.44 m²	6	2	-
ÁREA VERDE 3	2.82 m²	6	2	-
ÁREA VERDE 4	347.65 m²	6	2	-
ÁREA VERDE 5	18.74 m²	6	2	-
ÁREA VERDE 6	31.64 m²	6	2	-
ÁREA VERDE 7	58.27 m²	6	2	-
ÁREA VERDE 8	27.02 m²	6	2	-
ÁREA VERDE 9	219.69 m²	6	2	-

PORTAS ESPECIAIS			
Cod.	Qtd.	Descrição	Largura Altura
P1	17	PORTA DE CORRER EM ALUMÍNIO COM PORTA DE ENROLAR MANUAL	4.00 2.10
P2	1	PORTA DE CORRER EM ALUMÍNIO COM PORTA DE ENROLAR MANUAL	3.30 2.10

TABELA PEÇAS HIDROSSONITÁRIAS				
CÓD.	DESCRIÇÃO		QUANT.	
H01	VASO SANITÁRIO		14	
H02	CUBA CERÂMICA		19	
H03	TORNEIRA		16	
H04	BACIA ACESSÍVEL		2	
H05	LAVATÓRIO ACESSÍVEL		2	
H06	CHUVEIRO		2	
H07	CUBA INOX		3	

Tabela de Portas - Área				
Cód.	Quant.	Dimensões		Descrição
P3	9	90 cm	210 cm	1.89 m² PORTA DE ALUMÍNIO TIPO VENEZIANA
P4	18	80 cm	180 cm	1.44 m² PORTA DE MADEIRA COM UMA FOLHA DE ABRIR
P5	2	93 cm	211 cm	1.96 m² PORTA DE ALUMÍNIO ACESSIBILIDADE
P6	1	80 cm	210 cm	1.68 m² PORTA DE ALUMÍNIO TIPO VENEZIANA
P01	3	90 cm	220 cm	1.98 m² PORTÃO DE FERRO COM UMA FOLHA DE ABRIR
P02	1	120 cm	210 cm	2.52 m² PORTÃO DE FERRO TIPO VENEZIANA COM DUAS FOLHAS DE ABRIR

Tabela de Janelas - Área				
Cód.	Quantidade	Dimensões		Descrição
CX01	3	310 cm	100 cm	3.10 m² Caixaão em alumínio de correr com vidro - branco
CX02	17	140 cm	50 cm	0.70 m² Caixaão em alumínio maxim-ar com vidro - branco
CX03	2	90 cm	50 cm	0.45 m² Caixaão em alumínio maxim-ar com vidro - branco
CX04	2	140 cm	100 cm	1.40 m² Caixaão em alumínio de correr com vidro - branco

PISO TÁTIL			
	PISO TÁTIL DIRECIONAL 25X25 CM	956.00M	
	PISO TÁTIL ALERTA 25X25 CM	1516.00M	

TABELA DE ACABAMENTOS				
PISO				
Nº/SÍMBOLO	DESCRIÇÃO			
[1]	REVESTIMENTO CERÂMICO ASSENTADO COM ARGAMASSA PRÉ-FABRICADA E REJUNTE EPOXI - COR A DEFINIR			
[2]	CONTRA PISO DESMOLDADO EM CONCRETO			
[3]	CALÇADA EM CONCRETO ARMADO			
[4]	BLOCOS INTERTRAVADOS DE CONCRETO PRÉ-MOLDADO COM ESPESURA 6CM			
[5]	PAVIMENTAÇÃO ASFÁLTICA			
[6]	GRAMA			
PARADE				
Nº/SÍMBOLO	DESCRIÇÃO			
△	PARADE COM FUNDO SELADOR ACRÍLICO E PINTURA LATEX ACRÍLICA [COR A DEFINIR] - BARRADO 1,5 M + PINTURA LATEX ACRÍLICA [COR A DEFINIR]			
△	PARADE COM FUNDO SELADOR ACRÍLICO E PINTURA LATEX ACRÍLICA [COR A DEFINIR]			
△	REVESTIMENTO CERÂMICO PARA PAREDES INTERNAS COM PLACAS TIPO ESMALTADA DE DIMENSÕES 33X45 CM [COR A DEFINIR]			
FORRO/TETO				
Nº/SÍMBOLO	DESCRIÇÃO			
(1)	LAJE COM PINTURA ACRÍLICA - COR BRANCO FOSCO			
(2)	TELHA METÁLICA TERMOACÚSTICA (TIPO "SANDUICHET") COM PINTURA ELETROSTÁTICA NA COR BRANCO			
REVISÃO	05	DATA	DEZEMBRO/2025	DESCRIÇÃO
				EMIÇÃO INICIAL
				ARQ
				PE-ITA-TERM-ARQ-DET-33_03-REV05



PROJETOS E ENGENHARIA LTDA
Rua Rubi, 101 - Jardim dos Comargos, Barueri - São Paulo - SP.
CNPJ 38.880.696/0001-40 CREA 038.07.24

CLIENTE:
PREFEITURA MUNICIPAL DE ITAQUAQUECETUBA

PROJETO:
TERMINAL URBANO
AVENIDA PRESIDENTE TANCREDO NEVES - S/N

ETAPA:
PROJETO EXECUTIVO DE ARQUITETURA
PAGINAÇÃO DE PISO VESTUÁRIO FEMININO

RESPONSÁVEL TÉCNICO:
CINTIA HARUM SICITO

CREA:
5061008491

ART:
28027230231938622

DESENHO:
DOUGLAS BUENO


ASS:
CINTIA HARUM
SICITO/19991301873

Assinatura do profissional digital por:
CINTIA HARUM SICITO
Data: 2025.12.08 14:48:49 (BRT)


ESCALA:
1:25

REVISÃO:
05


33

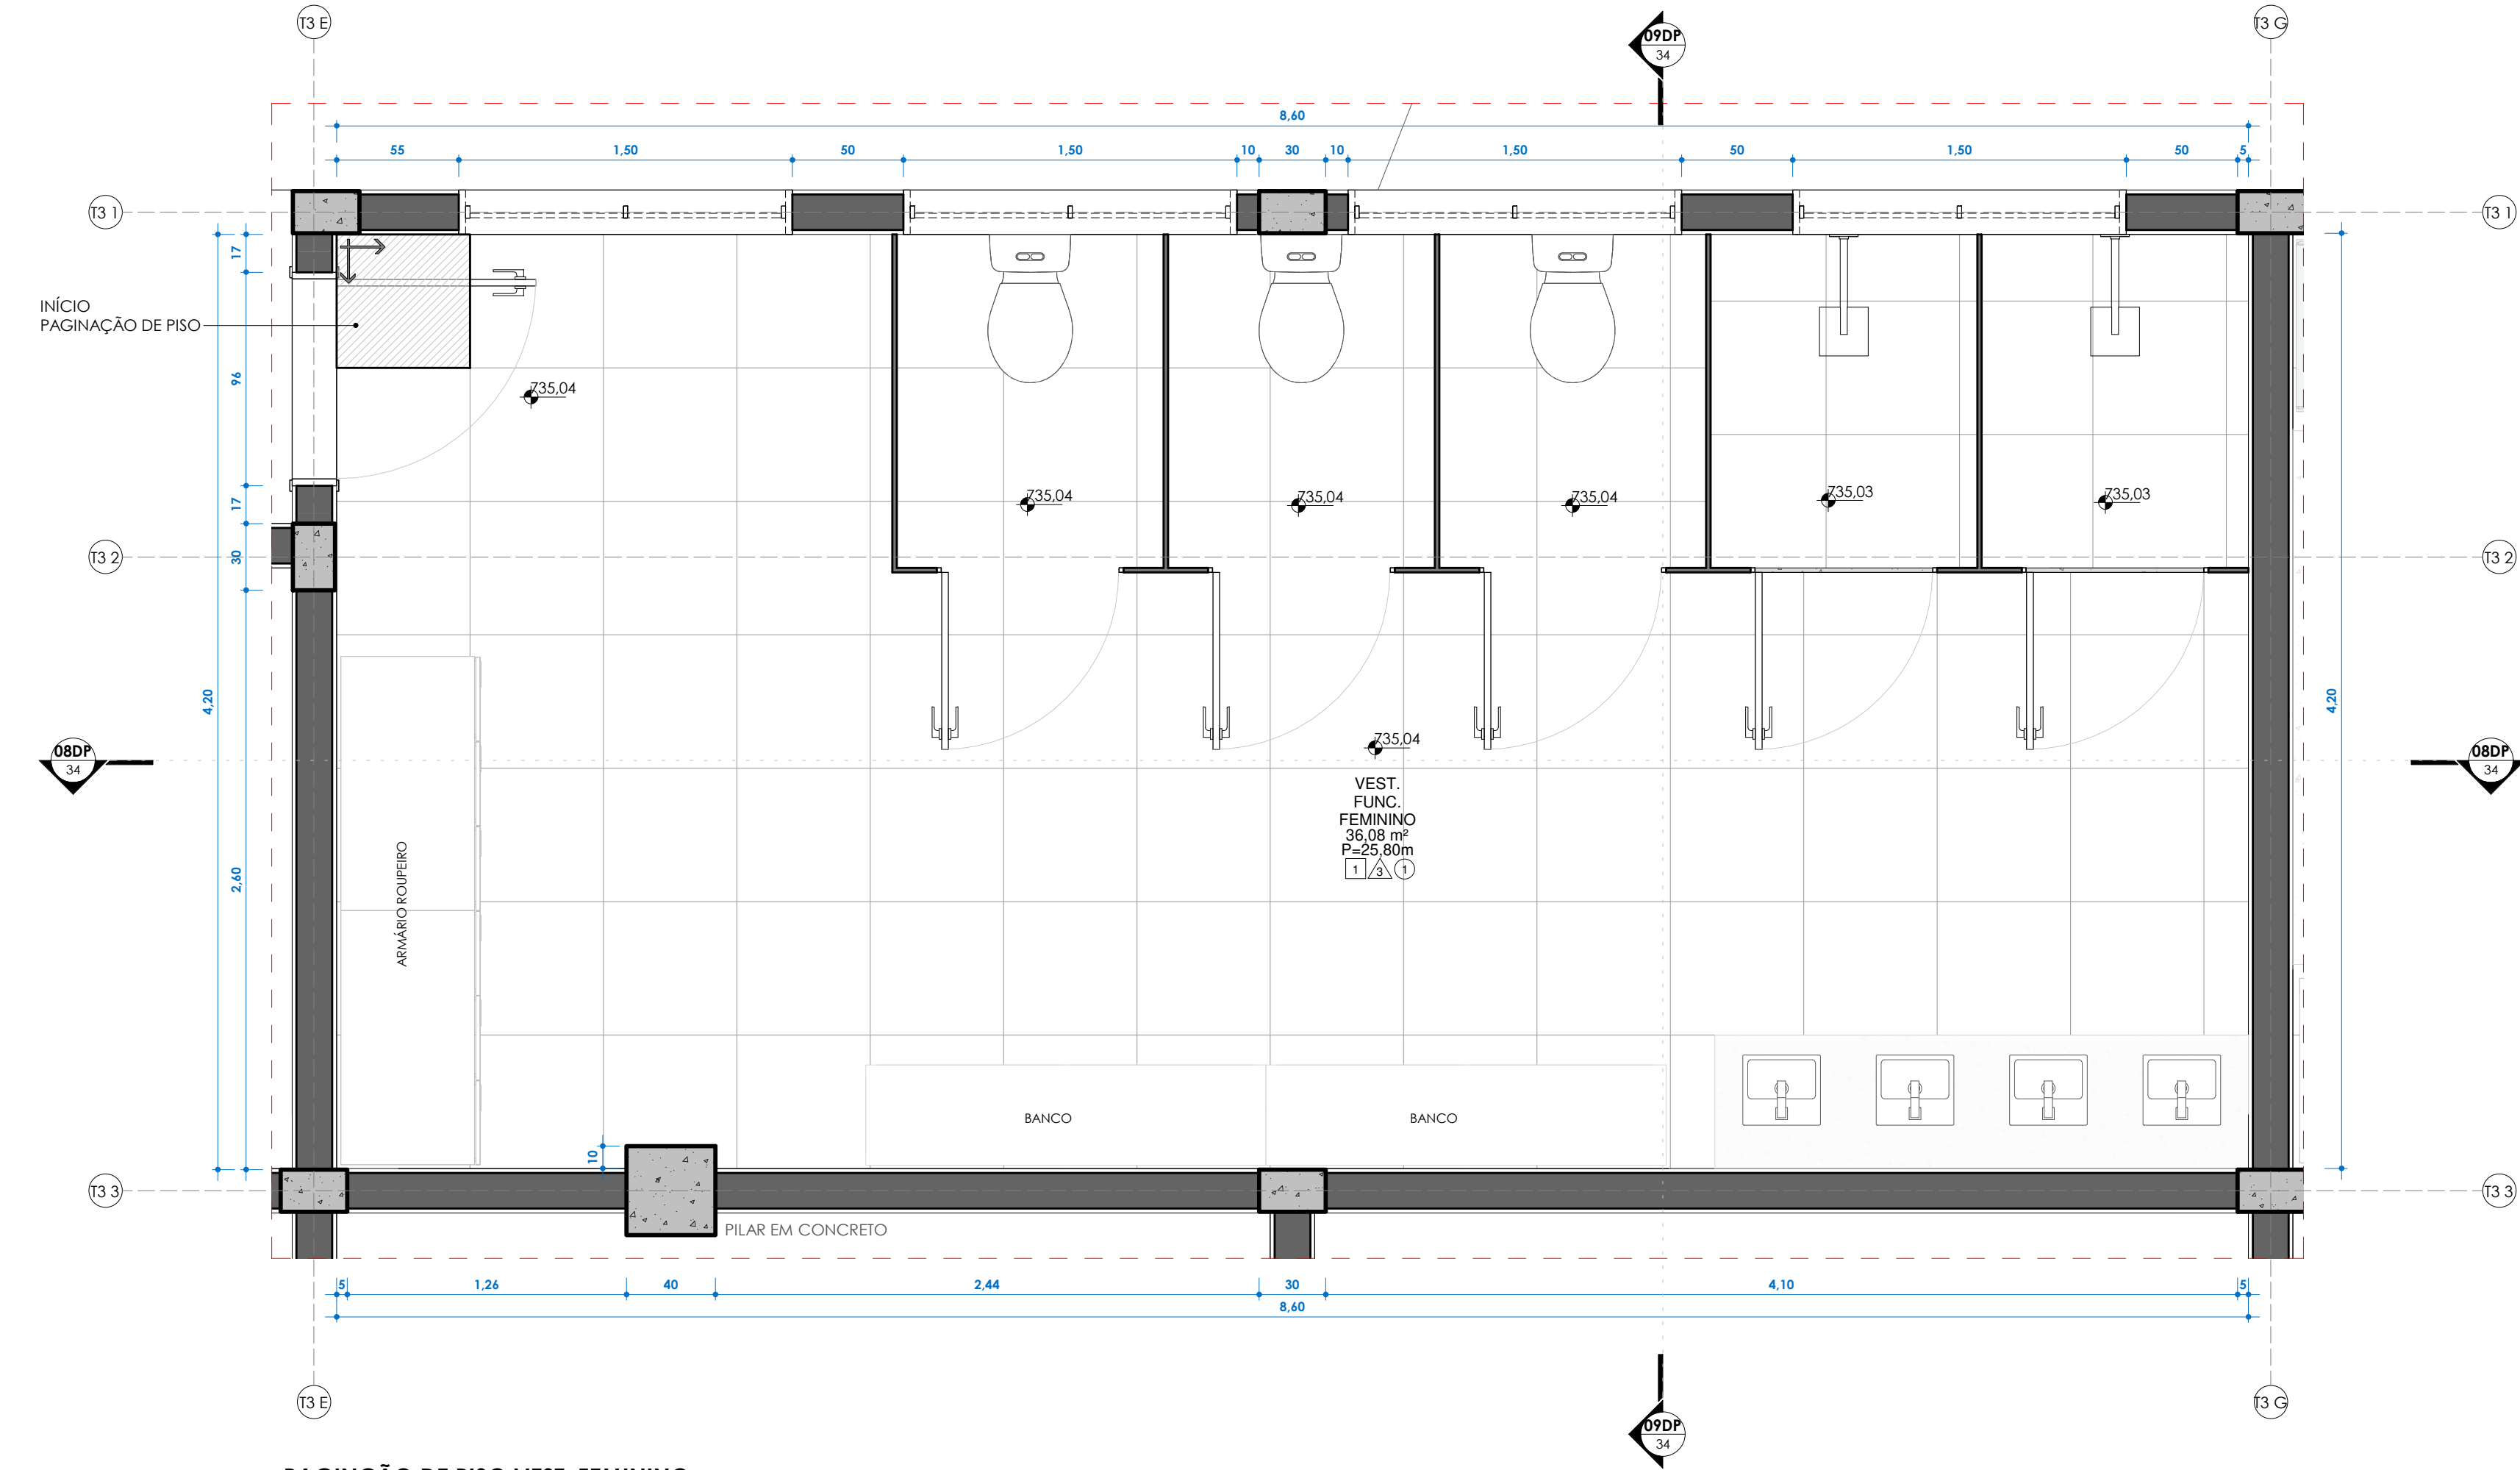

PAGINÇÃO DE PISO VEST. FEMININO
ESC: 1 : 25

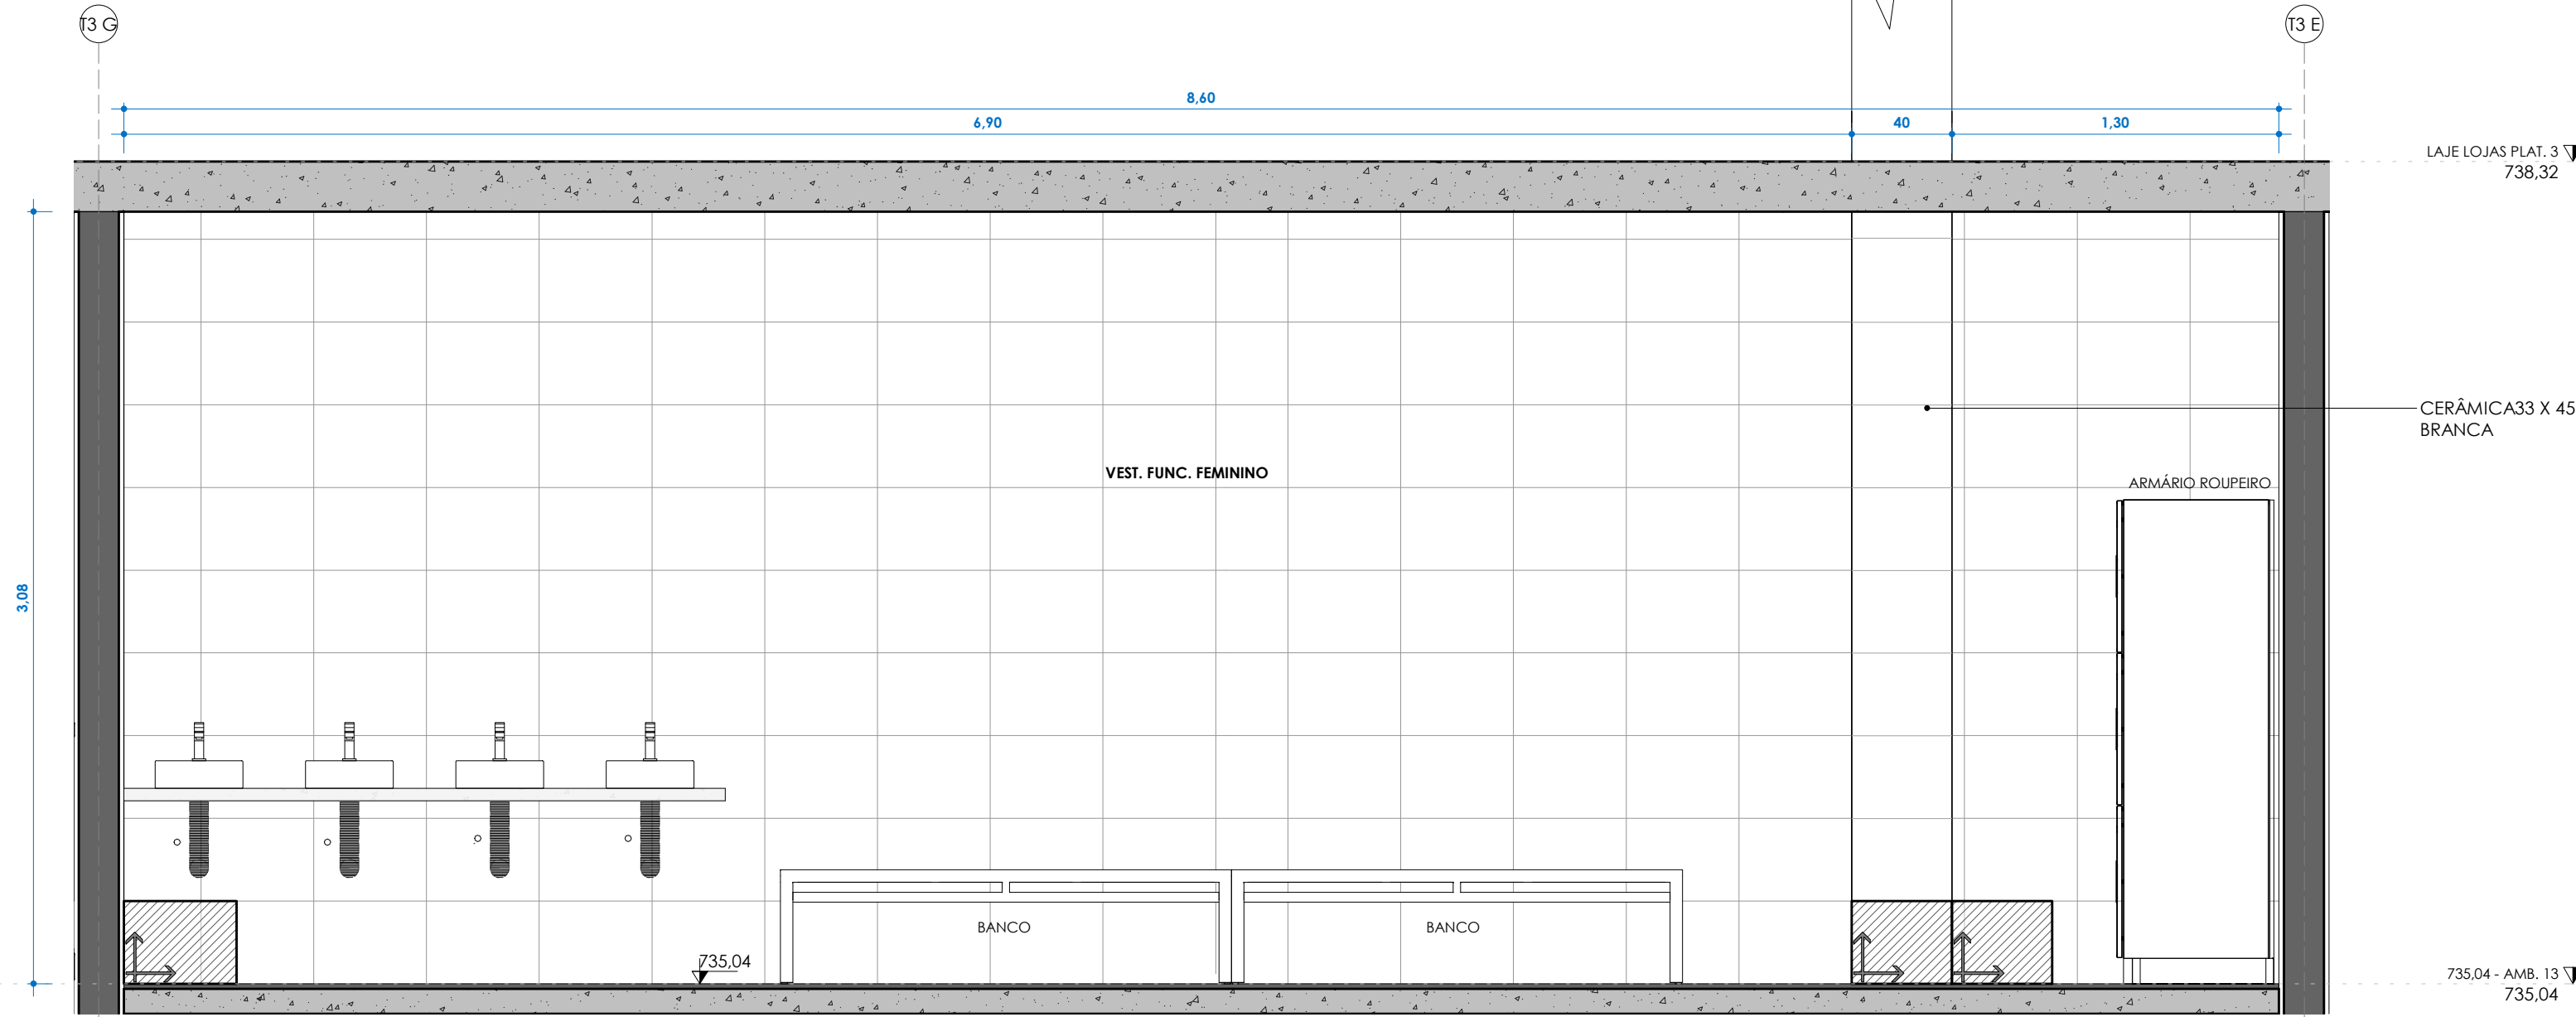

08DP
ESC: 1 : 25

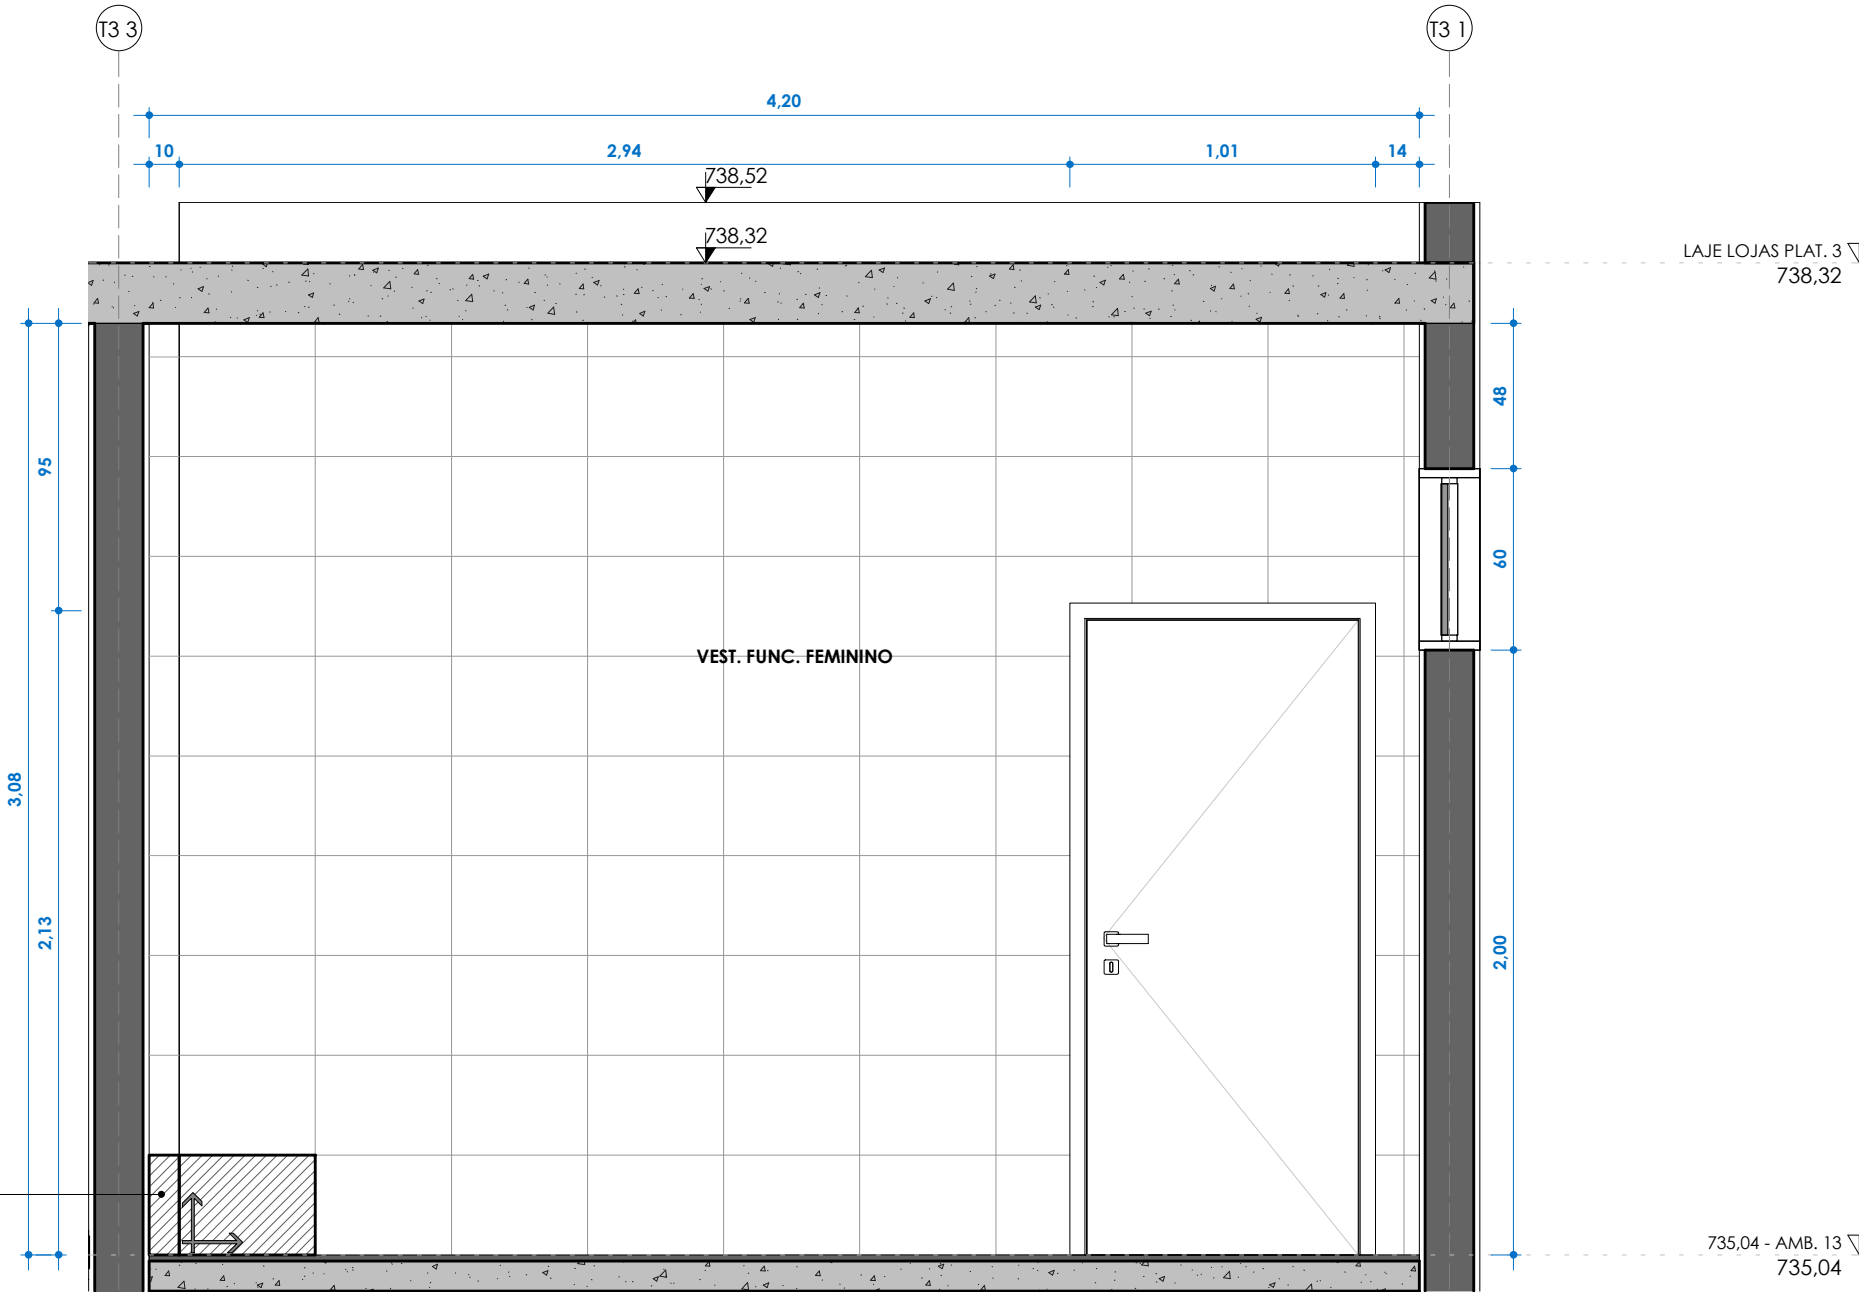

09DP
ESC: 1 : 25

TABELA AMBIENTE				
NOME	ÁREA	PISO	PARDE	FORRO
ADM	26,82 m²	2	2	1
ALMOXARIFADO	11,34 m²	2	2	1
BICICLETÁRIO	191,16 m²	4	2	1
BOX 01	28,49 m²	2	2	1
BOX 02	35,33 m²	2	2	1
BOX 03	35,39 m²	2	2	1
BOX 04	35,69 m²	2	2	1
BOX 05	35,76 m²	2	2	1
BOX 06	35,69 m²	2	2	1
BOX 07	35,76 m²	2	2	1
BOX 08	35,33 m²	2	2	1
BOX 09	35,39 m²	2	2	1
BOX 10	17,44 m²	2	2	1
BOX 11	17,48 m²	2	2	1
BOX 12	17,44 m²	2	2	1
BOX 13	17,60 m²	2	2	1
BOX 14	17,64 m²	2	2	1
BOX 15	17,60 m²	2	2	1
BOX 16	31,92 m²	2	2	1
BOX 17	22,64 m²	2	2	1
BOX 18	22,64 m²	2	2	1

TABELA AMBIENTE				
NOME	ÁREA	PISO	PARDE	FORRO
CABINE PRIMÁRIA	11,84 m²	2	2	1
CIRCULAÇÃO	334,55 m²	3	2	-
CIRCULAÇÃO PLATAFORMA 1	763,69 m²	3	1	2
BOX 01	28,49 m²	2	2	1
BOX 02	35,33 m²	2	2	1
BOX 03	35,39 m²	2	2	1
BOX 04	35,69 m²	2	2	1
BOX 05	35,76 m²	2	2	1
BOX 06	35,69 m²	2	2	1
BOX 07	35,76 m²	2	2	1
BOX 08	35,33 m²	2	2	1
BOX 09	35,39 m²	2	2	1
BOX 10	17,44 m²	2	2	1
BOX 11	17,48 m²	2	2	1
BOX 12	17,44 m²	2	2	1
BOX 13	17,60 m²	2	2	1
BOX 14	17,64 m²	2	2	1
BOX 15	17,60 m²	2	2	1
BOX 16	31,92 m²	2	2	1
BOX 17	22,64 m²	2	2	1
BOX 18	22,64 m²	2	2	1

TABELA AMBIENTE				
NOME	ÁREA	PISO	PARDE	FORRO
VEST. FUNC. MASC.	36,08 m²	1	3	1
WC FEM.	19,70 m²	1	3	1
WC MASC.	19,70 m²	1	3	1
ÁREA VERDE 1	76,53 m²	6	2	-
ÁREA VERDE 2	42,44 m²	6	2	-
ÁREA VERDE 3	2,82 m²	6	2	-
ÁREA VERDE 4	347,65 m²	6	2	-
ÁREA VERDE 5	18,74 m²	6	2	-
ÁREA VERDE 6	31,64 m²	6	2	-
ÁREA VERDE 7	58,27 m²	6	2	-
ÁREA VERDE 8	27,02 m²	6	2	-
ÁREA VERDE 9	219,69 m²	6	2	-

TABELA PEÇAS HIDROSSONITÁRIAS				
CÓD.	DESCRIÇÃO	QUANT.		
H01	VASO SANITÁRIO	14		
H02	CUBA CERÂMICA	19		
H03	TORNEIRA	16		
H04	BACIA ACESSÍVEL	2		
H05	LAVATÓRIO ACESSÍVEL	2		
H06	CHUVEIRO	2		
H07	CUBA INOX	3		

PISO TÁTIL				
111	PISO TÁTIL DIRECIONAL 25X25 CM	956,00M		
112	PISO TÁTIL ALERTA 25X25 CM	1516,00M		

Tabela de Portas - Área				
Cód.	Quant.	Dimensões	Área	Descrição
P3	9	90 cm x 210 cm	1,89 m²	PORTA DE ALUMÍNIO TIPO VENEZIANA
P4	18	80 cm x 180 cm	1,44 m²	PORTA DE MADEIRA COM UMA FOLHA DE ABRIR
P5	2	93 cm x 211 cm	1,96 m²	PORTA DE ALUMÍNIO ACESSIBILIDADE
P6	1	80 cm x 210 cm	1,68 m²	PORTA DE ALUMÍNIO TIPO VENEZIANA
P01	3	90 cm x 220 cm	1,98 m²	PORTÃO DE FERRO UMA FOLHA DE ABRIR
P02	1	120 cm x 210 cm	2,52 m²	PORTÃO DE FERRO TIPO VENEZIANA COM DUAS FOLHAS DE ABRIR

Tabela de Janelas - Área				
Cód.	Quantil	Dimensões	Área	Descrição
CX01	3	310 cm x 100 cm	3,10 m²	Café em alumínio de correr com vidro - branco
CX02	17	140 cm x 50 cm	0,70 m²	Café em alumínio maxim-ar com vidro - branco
CX03	2	90 cm x 50 cm	0,45 m²	Café em alumínio maxim-ar com vidro - branco
CX04	2	140 cm x 100 cm	1,40 m²	Café em alumínio de correr com vidro - branco

TABELA DE ACABAMENTOS				
PISO				
Nº/SÍMBOLO	DESCRIÇÃO			
[1]	REVESTIMENTO CERÂMICO ASSENTADO COM ARGAMASSA PRÉ-FABRICADA E REJUNTE EPOXI - COR A DEFINIR			
[2]	CONTRA PISO DESEMPENADO EM CONCRETO			
[3]	CALÇADA EM CONCRETO ARMADO			
[4]	BLOCOS INTERTRAVADOS DE CONCRETO PRÉ-MOLDADO COM ESPESURA 6CM			
[5]	PAVIMENTAÇÃO ASFÁLTICA			
[6]	GRAMA			
PARADE				
Nº/SÍMBOLO	DESCRIÇÃO			
△	PARADE COM FUNDO SELADOR ACRÍLICO E PINTURA LATEX ACRÍLICA [COR A DEFINIR] - BARRADO 1,5 M + PINTURA LATEX ACRÍLICA [COR A DEFINIR]			
△	PARADE COM FUNDO SELADOR ACRÍLICO E PINTURA LATEX ACRÍLICA [COR A DEFINIR]			
△	REVESTIMENTO CERÂMICO PARA PAREDES INTERNAS COM PLACAS TIPO ESMALTADA DE DIMENSÕES 33X45 CM [COR A DEFINIR]			
FORRO/TETO				
Nº/SÍMBOLO	DESCRIÇÃO			
[1]	LAJE COM PINTURA ACRÍLICA - COR BRANCO FOSCO			
[2]	TELHA METÁLICA TERMOACÚSTICA (TIPO "SANDUICHET") COM PINTURA ELETROSTÁTICA NA COR BRANCO			
REVISÃO	05	DATA	DEZEMBRO/2025	DESCRIÇÃO
			EMISSION INICIAL	ARQ
				PE-ITA-TERM-ARQ-DET-34_03-REV05



PROJETOS E ENGENHARIA LTDA
Rua Rui, 101 - Jardim dos Comarcos, Barueri - São Paulo - SP.
CNPJ 38.880.696/0001-40 CREA 038.07.24

CLIENTE:
PREFEITURA MUNICIPAL DE ITAQUAQUECETUBA

PROJETO:
TERMINAL URBANO
AVENIDA PRESIDENTE TANCREDO NEVES - S/N

ETAPA:
PROJETO EXECUTIVO DE ARQUITETURA
PAGINAÇÃO DE PISO VESTIÁRIO FEMININO

RESPONSÁVEL TÉCNICO:
CINTIA HARUM SICITO

CREA:
5061008491

ART:
28027230231938622

DESENHO:
DOUGLAS BUENO

ASS:
CINTIA HARUM SICITO

PROJETO: 19391201873

ESCALA:
1:25

REVISÃO:
05

34


--

Tabela de PortTabela de Janelas - Área

--	--

Área

REVISÃO	DATA	DESCRIÇÃO	ARQ
---------	------	-----------	-----

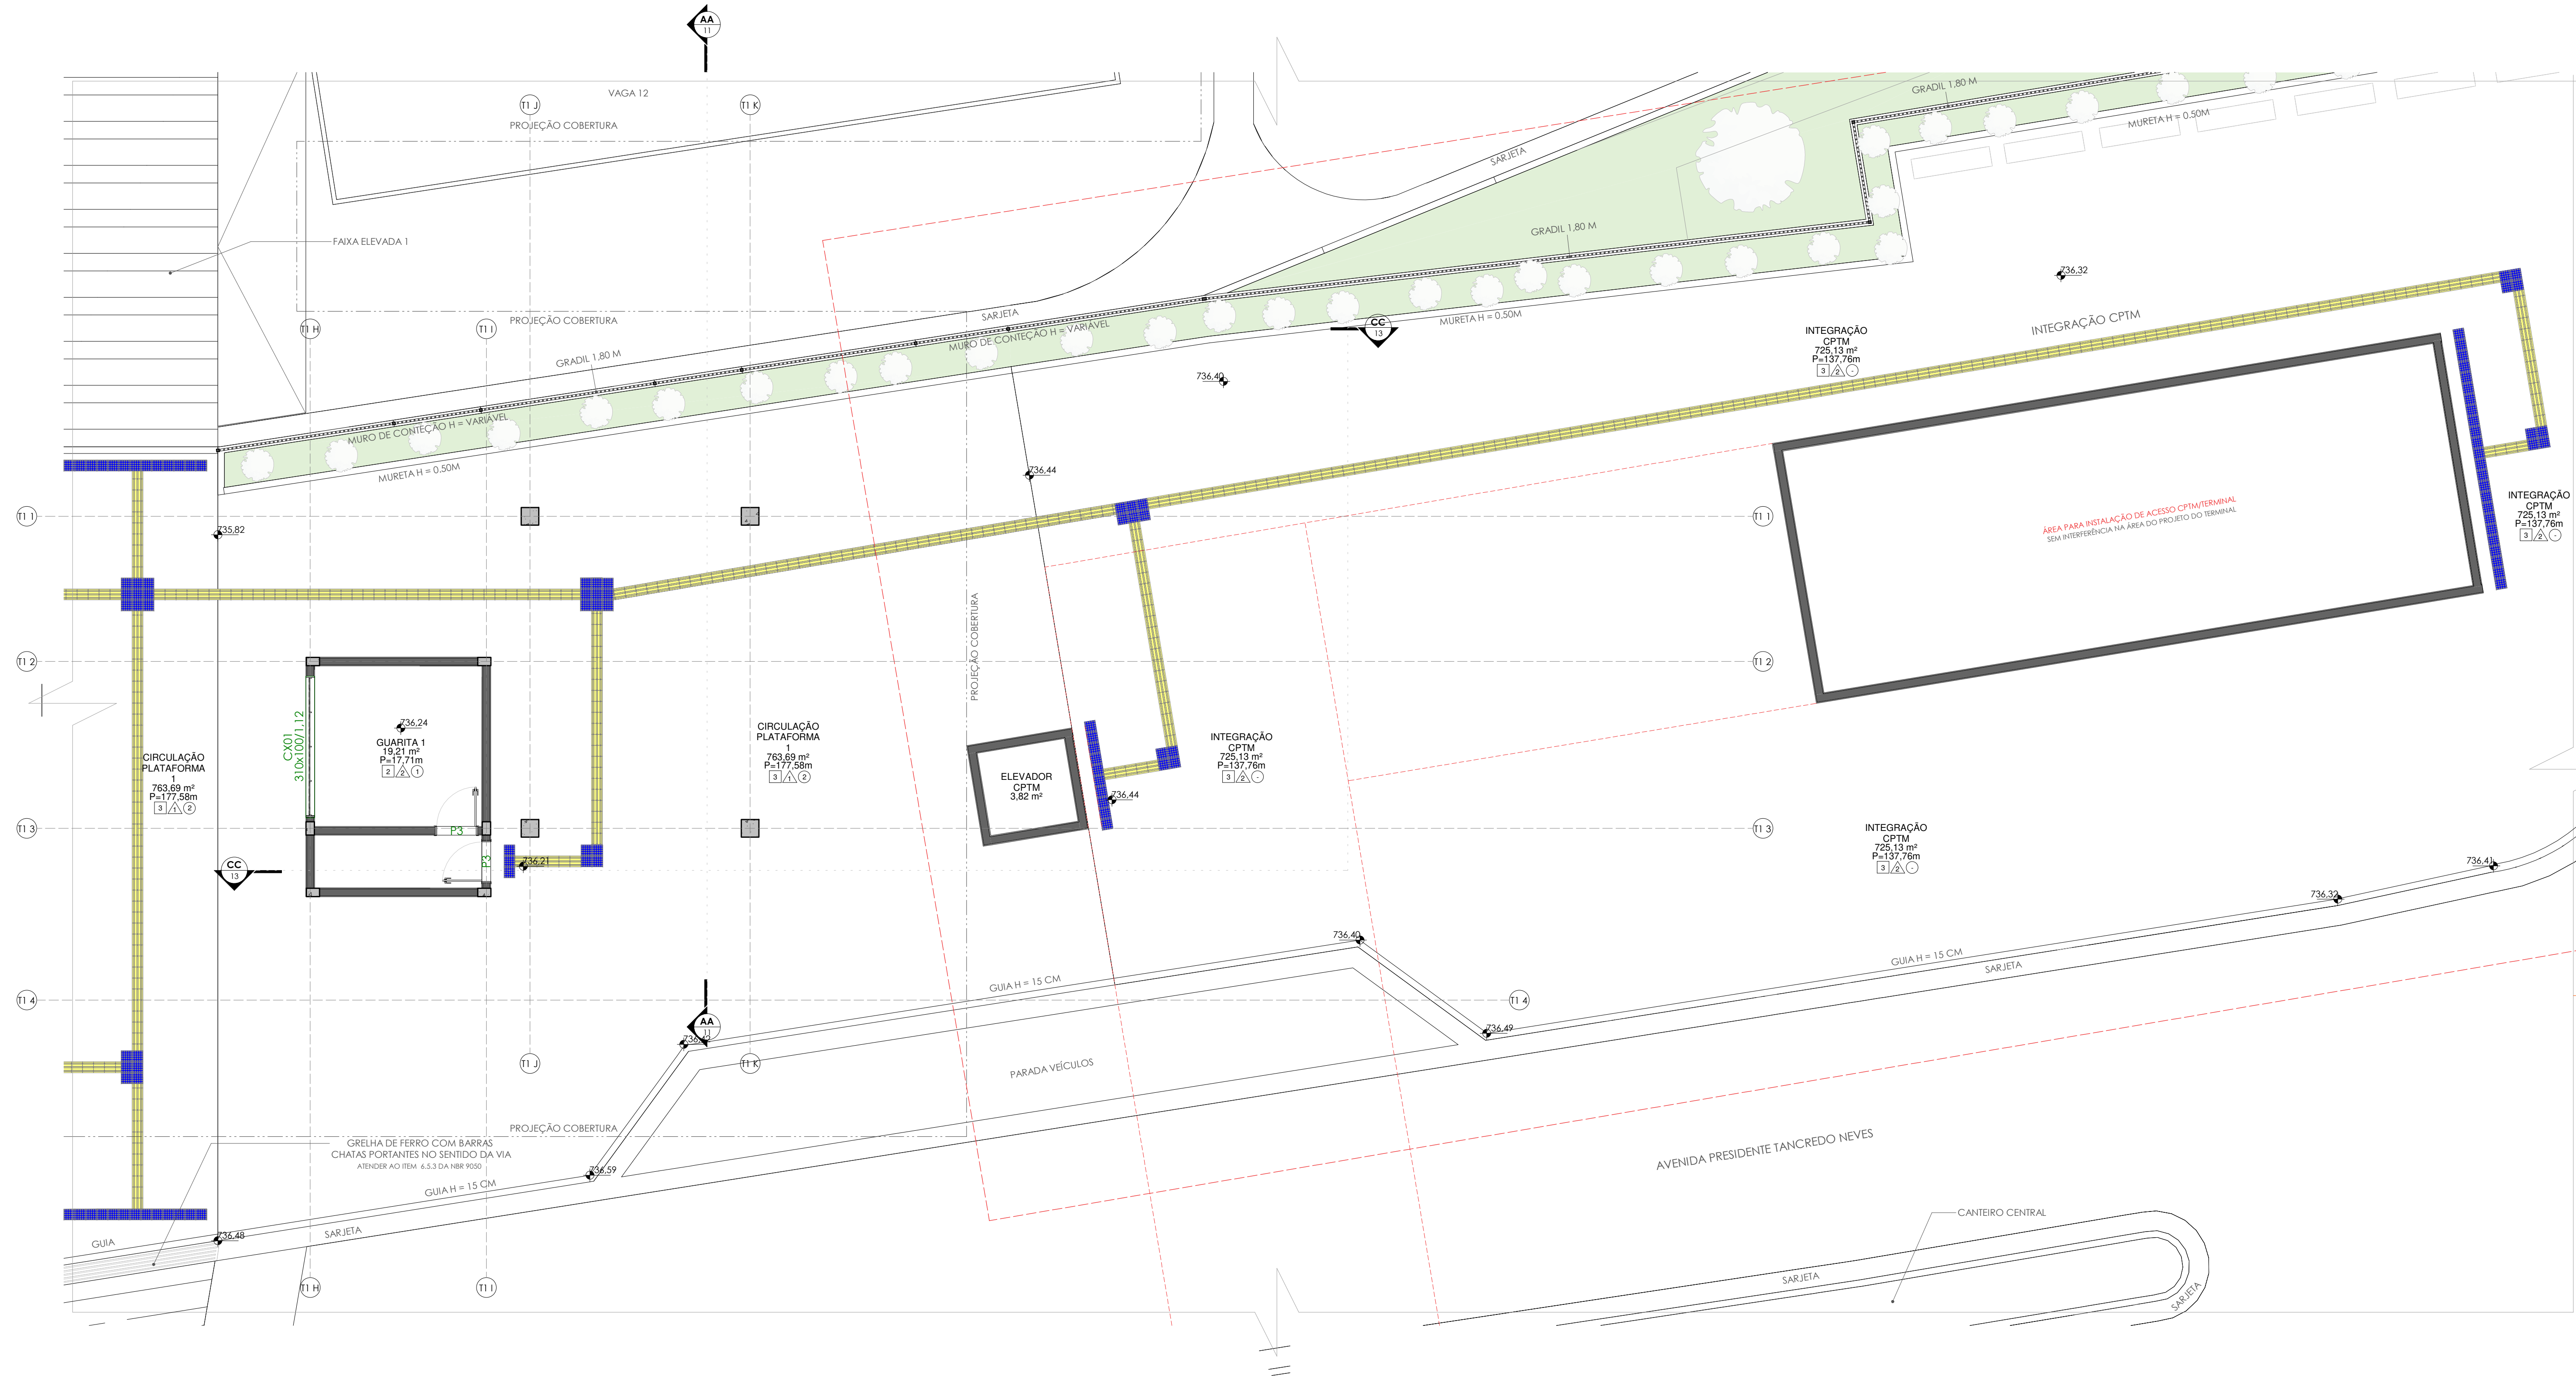

PLANTA 2 PISO PODOTÁTIL
ESC. 1 : 75

TABELA AMBIENTE				
NOME	ÁREA	PISO	PARDE	FORRO
ADM	26.82 m²	2	2	1
ALMOXARIFADO	11.34 m²	2	2	1
BICICLETÁRIO	191.16 m²	4	2	1
BOX 01	28.49 m²	2	2	1
BOX 02	35.33 m²	2	2	1
BOX 03	35.39 m²	2	2	1
BOX 04	35.69 m²	2	2	1
BOX 05	35.76 m²	2	2	1
BOX 06	35.69 m²	2	2	1
BOX 07	35.76 m²	2	2	1
BOX 08	35.33 m²	2	2	1
BOX 09	35.39 m²	2	2	1
BOX 10	17.64 m²	2	2	1
BOX 11	17.48 m²	2	2	1
BOX 12	17.44 m²	2	2	1
BOX 13	17.60 m²	2	2	1
BOX 14	17.64 m²	2	2	1
BOX 15	17.60 m²	2	2	1
BOX 16	31.92 m²	2	2	1
BOX 17	22.64 m²	2	2	1
BOX 18	22.64 m²	2	2	1

TABELA AMBIENTE				
NOME	ÁREA	PISO	PARDE	FORRO
CABINE PRIMÁRIA	11.84 m²	2	2	1
CIRCULAÇÃO	334.55 m²	3	2	-
CIRCULAÇÃO PLATAFORMA 1	763.69 m²	3	1	2
CIRCULAÇÃO PLATAFORMA 3	372.06 m²	3	1	2
CIRCULAÇÃO SERVIÇOS	134.37 m²	3	1	2
COPA	17.60 m²	1	3	1
ELEVADOR CPTM	3.82 m²	-	-	-
ESTACIONAMENTO ÔNIBUS	482.19 m²	5	1	-
GUARITA	11.82 m²	5	1	-
GUARITA 1	19.21 m²	2	2	1
GUARITA 2	11.82 m²	2	2	1
INTEGRAÇÃO CPTM	725.13 m²	3	2	-
LIXEIRA	14.91 m²	1	3	1
PLATAFORMA 2	569.36 m²	3	1	2
PNE FEM.	3.30 m²	1	3	1
PNE MASC.	3.30 m²	1	3	1
PRACA ALIMENTAÇÃO	92.92 m²	3	1	2
PRACA PLATAFORMA 1	240.46 m²	4	2	-
RESERVATÓRIO	25.34 m²	2	2	-
VEST. FUNC. FEMININO	36.08 m²	1	3	1

TABELA AMBIENTE				
NOME	ÁREA	PISO	PARDE	FORRO
VEST. FUNC. MASC.	36.08 m²	1	3	1
WC FEM.	19.70 m²	1	3	1
WC MASC.	19.70 m²	1	3	1
ÁREA VERDE 1	76.53 m²	6	2	-
ÁREA VERDE 2	42.44 m²	6	2	-
ÁREA VERDE 3	2.82 m²	6	2	-
ÁREA VERDE 4	347.65 m²	6	2	-
ÁREA VERDE 5	18.74 m²	6	2	-
ÁREA VERDE 6	31.64 m²	6	2	-
ÁREA VERDE 7	58.27 m²	6	2	-
ÁREA VERDE 8	27.02 m²	6	2	-
ÁREA VERDE 9	219.69 m²	6	2	-

PORTAS ESPECIAIS			
Cod.	Qtd.	Descrição	Altura
P1	17	PORTA DE CORRER EM ALUMÍNIO COM PORTA DE ENROLAR MANUAL	4,00
P2	1	PORTA DE CORRER EM ALUMÍNIO COM PORTA DE ENROLAR MANUAL	3,30

PISO TÁTIL	
---	PISO TÁTIL DIRECIONAL 25X25 CM
---	PISO TÁTIL ALERTA 25X25 CM

QUADRO DE ÁREAS		
Nº	DESCRIÇÃO/PAVIMENTO	ÁREA (m²)
1	ÁREA CONSTRUÍDA TERREO	3.800,40 m²
2	ÁREA PLATAFORMA 1	2.206,40 m²
3	ÁREA PLATAFORMA 2	571,61 m²
4	ÁREA PLATAFORMA 3	1.215,80 m²
5	ÁREA VERDE	725,05 m²
6	ÁREA INTERTRAVADO	328,90 m²
7	ASFALTO	5.143,90 m²
8	ÁREA TOTAL CONSTRUÍDA	3.800,40 m²
9	ÁREA TOTAL TERRENO	12.140,43 m²


TABELA PEÇAS HIDROSSONITÁRIAS		
COD.	DESCRIÇÃO	QUANT.
H01	VASO SANITÁRIO	14
H02	CUBA CERÂMICA	19
H03	TORNEIRA	16
H04	BACIA ACESSÍVEL	2
H05	LAVATÓRIO ACESSÍVEL	2
H06	CHUVEIRO	2
H07	CUBA INOX	3

Tabela de Portas - Área				
Cód.	Quant.	Dimensões	Área	Descrição
P3	9	90 cm x 210 cm	1,89 m²	PORTA DE ALUMÍNIO TIPO VENEZIANA
P4	18	80 cm x 180 cm	1,44 m²	PORTA DE MADEIRA COM UMA FOLHA DE ABRIR
P5	2	93 cm x 211 cm	1,96 m²	PORTA DE ALUMÍNIO ACESSIBILIDADE
P6	1	80 cm x 210 cm	1,68 m²	PORTA DE ALUMÍNIO TIPO VENEZIANA
P01	3	90 cm x 220 cm	1,98 m²	PORTÃO DE FERRO UMA FOLHA DE ABRIR
P02	1	120 cm x 210 cm	2,52 m²	PORTÃO DE FERRO TIPO VENEZIANA COM DUAS FOLHAS DE ABRIR


Tabela de Janelas - Área				
Cód.	Quantidade	Dimensões	Área	Descrição
CX01	3	310 cm x 100 cm	3,10 m²	Calação em alumínio de correr com vidro - branco
CX02	17	140 cm x 50 cm	0,70 m²	Calação em alumínio maxim-ar com vidro - branco
CX03	2	90 cm x 50 cm	0,45 m²	Calação em alumínio maxim-ar com vidro - branco
CX04	2	140 cm x 100 cm	1,40 m²	Calação em alumínio de correr com vidro - branco

TABELA DE ACABAMENTOS				
PISO				
Nº/SÍMBOLO	DESCRIÇÃO			
[1]	REVESTIMENTO CERÂMICO ASSENTADO COM ARGAMASSA PRÉ-FABRICADA E REJUNTE EPOXI - COR A DEFINIR			
[2]	CONTRA PISO DESMOLDADO EM CONCRETO			
[3]	CALÇADA EM CONCRETO ARMADO			
[4]	BLOCOS INTERTRAVADOS DE CONCRETO PRÉ-MOLDADO COM ESPESURA 6CM			
[5]	PAVIMENTAÇÃO ASFÁLTICA			
[6]	GRAMA			
PARADE				
Nº/SÍMBOLO	DESCRIÇÃO			
△	PARADE COM FUNDO SELADOR ACRÍLICO E PINTURA LATEX ACRÍLICA [COR A DEFINIR] - BARRADO 1,5 M			
△	PINTURA LATEX ACRÍLICA [COR A DEFINIR]			
△	PARADE COM FUNDO SELADOR ACRÍLICO E PINTURA LATEX ACRÍLICA [COR A DEFINIR]			
△	REVESTIMENTO CERÂMICO PARA PAREDES INTERNAS COM PLACAS TIPO ESMALTADA DE DIMENSÕES 33X45 CM [COR A DEFINIR]			
FORRO/TETO				
Nº/SÍMBOLO	DESCRIÇÃO			
(1)	LAJE COM PINTURA ACRÍLICA - COR BRANCO FOSCO			
(2)	TELHA METÁLICA TERMOACÚSTICA (TIPO "SANDUICHE") COM PINTURA ELETROSTÁTICA NA COR BRANCO			
REVISÃO	05	DATA	DEZEMBRO/2025	DESCRIÇÃO
			EMIÇÃO INICIAL	ARQ
				PE-ITA-TERM-ARQ-DET-36_53-REV05

PLANTA CHAVE

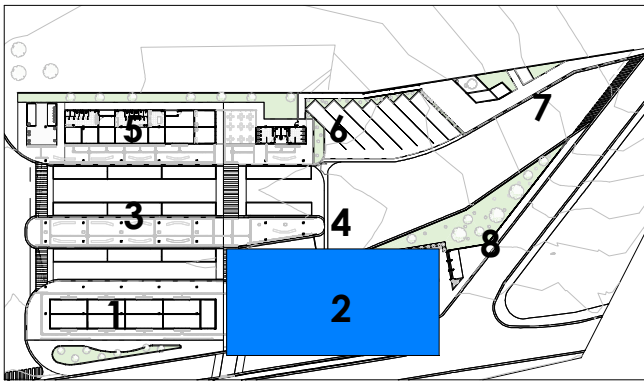

PLANTA DE SITUAÇÃO (SEM ESCALA)

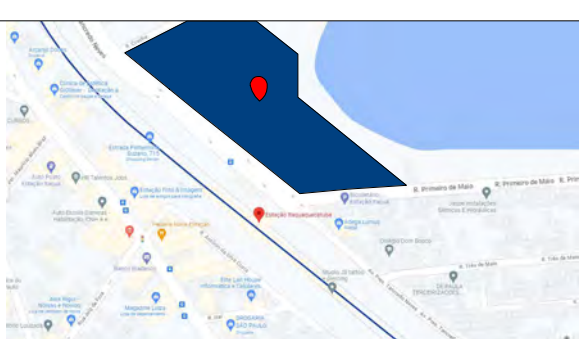

PROJETOS E ENGENHARIA LTDA
Rua Rui, 101 - Jardim dos Comarcos, Barueri - São Paulo - SP.
CNPJ 38.880.696/0001-40 CREA 038.07.24

CLIENTE:
PREFEITURA MUNICIPAL DE ITAQUAQUECETUBA

PROJETO:
TERMINAL URBANO
AVENIDA PRESIDENTE TANCREDO NEVES - S/N
ETAPA:
PROJETO EXECUTIVO DE ARQUITETURA
PLANTA 2 PISO PODOTÁTIL

RESPONSÁVEL TÉCNICO: CREA: ART: 28027230231938622
CINTIA HARUMI SICITO CREA 5061008491

DESENHO: ASS: CINTIA HARUMI
DOUGLAS BUENO SICTO 1999120187

FOLHA:
36
ESCALA: 1:500
REVISÃO: 05



TABELA AMBIENTE				
NOME	ÁREA	PISO	PARDE	FORRO
CABINE PRIMÁRIA	11,84 m ²	2	1	-
CIRCULAÇÃO 3	334,35 m ²	2	-	-
CIRCULAÇÃO PLATAFORMA 1	763 m ²	3	2	-
CIRCULAÇÃO PLATAFORMA 3	372,06 m ²	3	1	2
CIRCULAÇÃO SERVIÇOS	134,37 m ²	3	1	2
COPA	17,60 m ²	3	1	-
ELEVADOR CPTM	3,82 m ²	-	-	-
ESTACIONAMENTO ÔNIBUS	482,19 m ²	5	1	-
GUARITA	11,82 m ²	5	1	-
GUARITA 1	19,21 m ²	2	1	-
GUARITA 2	11,82 m ²	2	-	-
INTEGRAÇÃO CPTM	725,13 m ²	3	2	-
LIXEIRA	14,91 m ²	3	1	-
LIXEIRA	14,91 m ²	3	3	1
PLATAFORMA 2	569,36 m ²	3	1	2
PNE FEM.	3,30 m ²	3	1	-
PNE MASC.	3,30 m ²	3	1	-
PRACA ALIMENTAÇÃO	92,92 m ²	3	1	2
PRACA PLATAFORMA 1	24,46 m ²	2	-	-
RESERVATÓRIO	25,34 m ²	2	-	-
VEST. FUNC. FEMININO	36,08 m ²	3	1	-

TABELA AMBIENTE					
NOME		ÁREA	PISO	PARDE	FORRO
VEST. FUNC. MASC.		36,08 m²	1	3	1
WC FEM		19,70 m²	1	3	1
WC MASC		19,70 m²	1	3	1
ÁREA VERDE 1		74,53 m²	6	2	-
ÁREA VERDE 2		42,44 m²	6	2	-
ÁREA VERDE 3		2,82 m²	6	2	-
ÁREA VERDE 4		347,65 m²	6	2	-
ÁREA VERDE 5		18,74 m²	6	2	-
ÁREA VERDE 6		31,64 m²	6	2	-
ÁREA VERDE 7		58,27 m²	6	2	-
ÁREA VERDE 8		27,02 m²	6	2	-
ÁREA VERDE 9		219,69 m²	6	2	-
PORTAS ESPECIAIS					
Cod.	Qtd.	Descrição	Largura	A	
P1	17	PORTA DE CORRER EM ALUMÍNIO COM PORTA DE ENROLAR MANUAL	4,00		2
P2	1	PORTA DE CORRER EM ALUMÍNIO COM PORTA DE ENROLAR MANUAL	3,30		2


QUADRO DE ÁREAS


Nº	DESCRIÇÃO/PAVIMENTO	ÁREA (m²)
1	ÁREA CONSTRUÍDA TERREO	3.800,60 m²
2	ÁREA PLATAFORMA 1	2.236,60 m²
3	ÁREA PLATAFORMA 2	571,61 m²
4	ÁREA PLATAFORMA 3	1.21,580 m²
5	ÁREA VERDE	725,05 m²
6	ÁREA INTERTRAVADO	328,90 m²
7	ASFALTO	5.163,90 m²
6	ÁREA TOTAL CONSTRUÍDA	3.800,60 m²
7	ÁREA TOTAL TERRENO	12.140,43 m²


Cód.	Quantidade	Dimensões			Descrição
		Largura	Altura	Área	
CX01	3	310 cm	100 cm	3,10 m²	Caixaão em alumínio de correr com vidro - branco
CX02	17	140 cm	50 cm	0,70 m²	Caixaão em alumínio maxim-ar com vidro - branco
CX03	2	90 cm	50 cm	0,45 m²	Caixaão em alumínio maxim-ar com vidro - branco
CX04	2	140 cm	100 cm	1,40 m²	Caixaão em alumínio de correr com vidro - branco

TABELA DE ACABAMENTOS

REVISÃO	DATA	DESCRIÇÃO	ARQ
05	DEZEMBRO/2025	EMIÇÃO INICIAL	PF-ITA-TFRM-ARQ-DFT-37_53-REV05

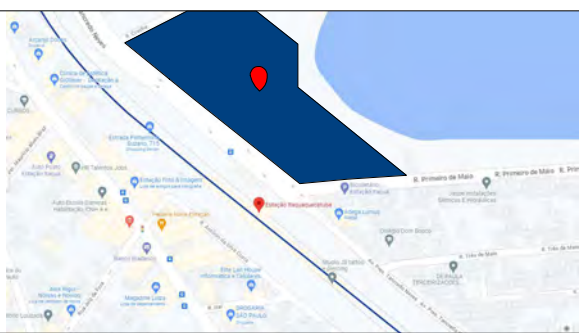[illegible]

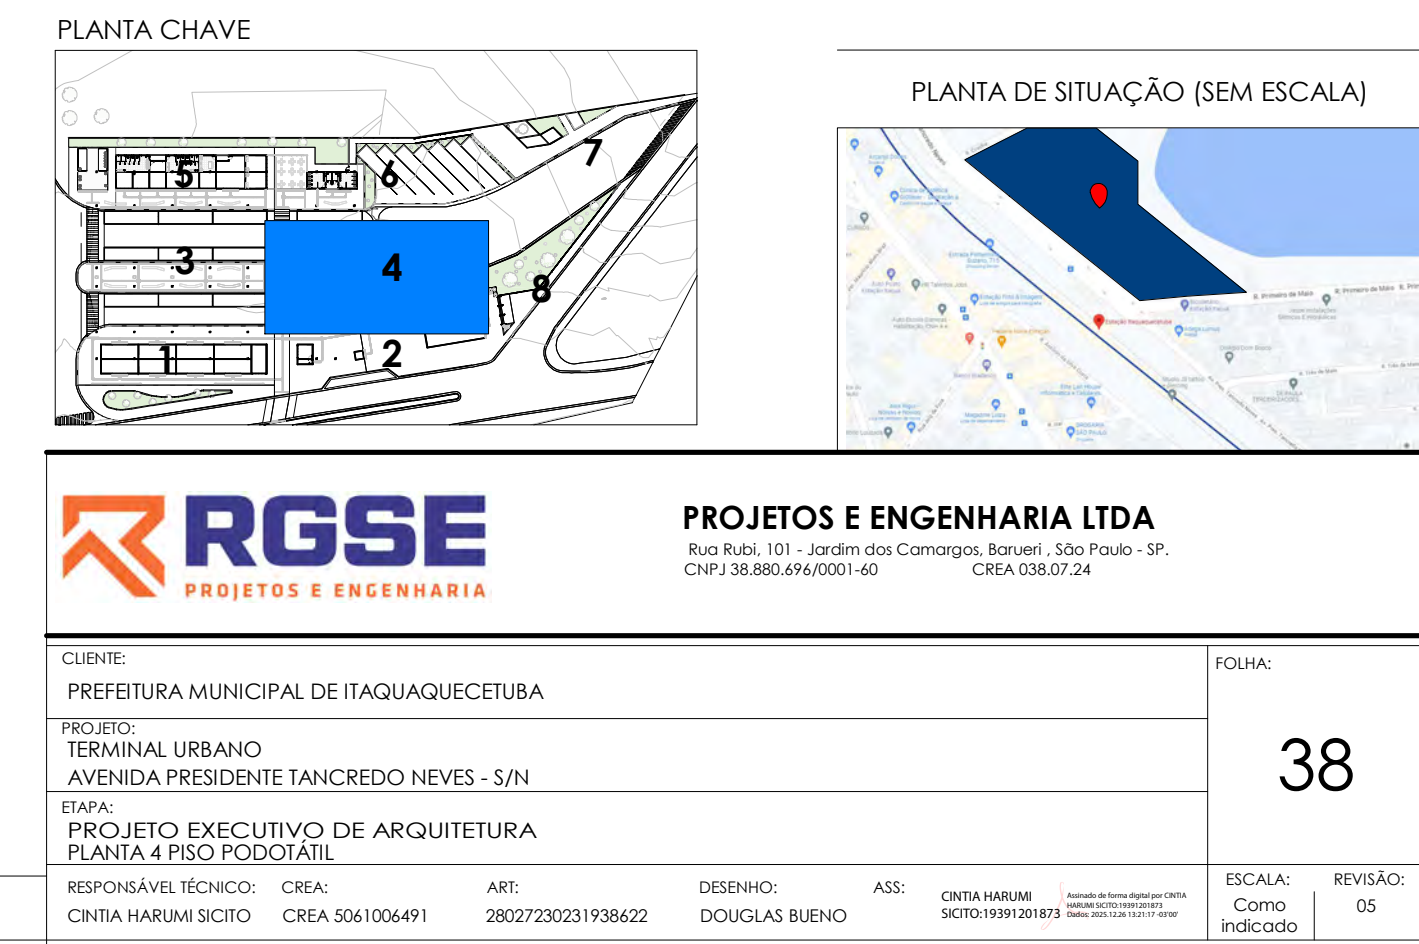

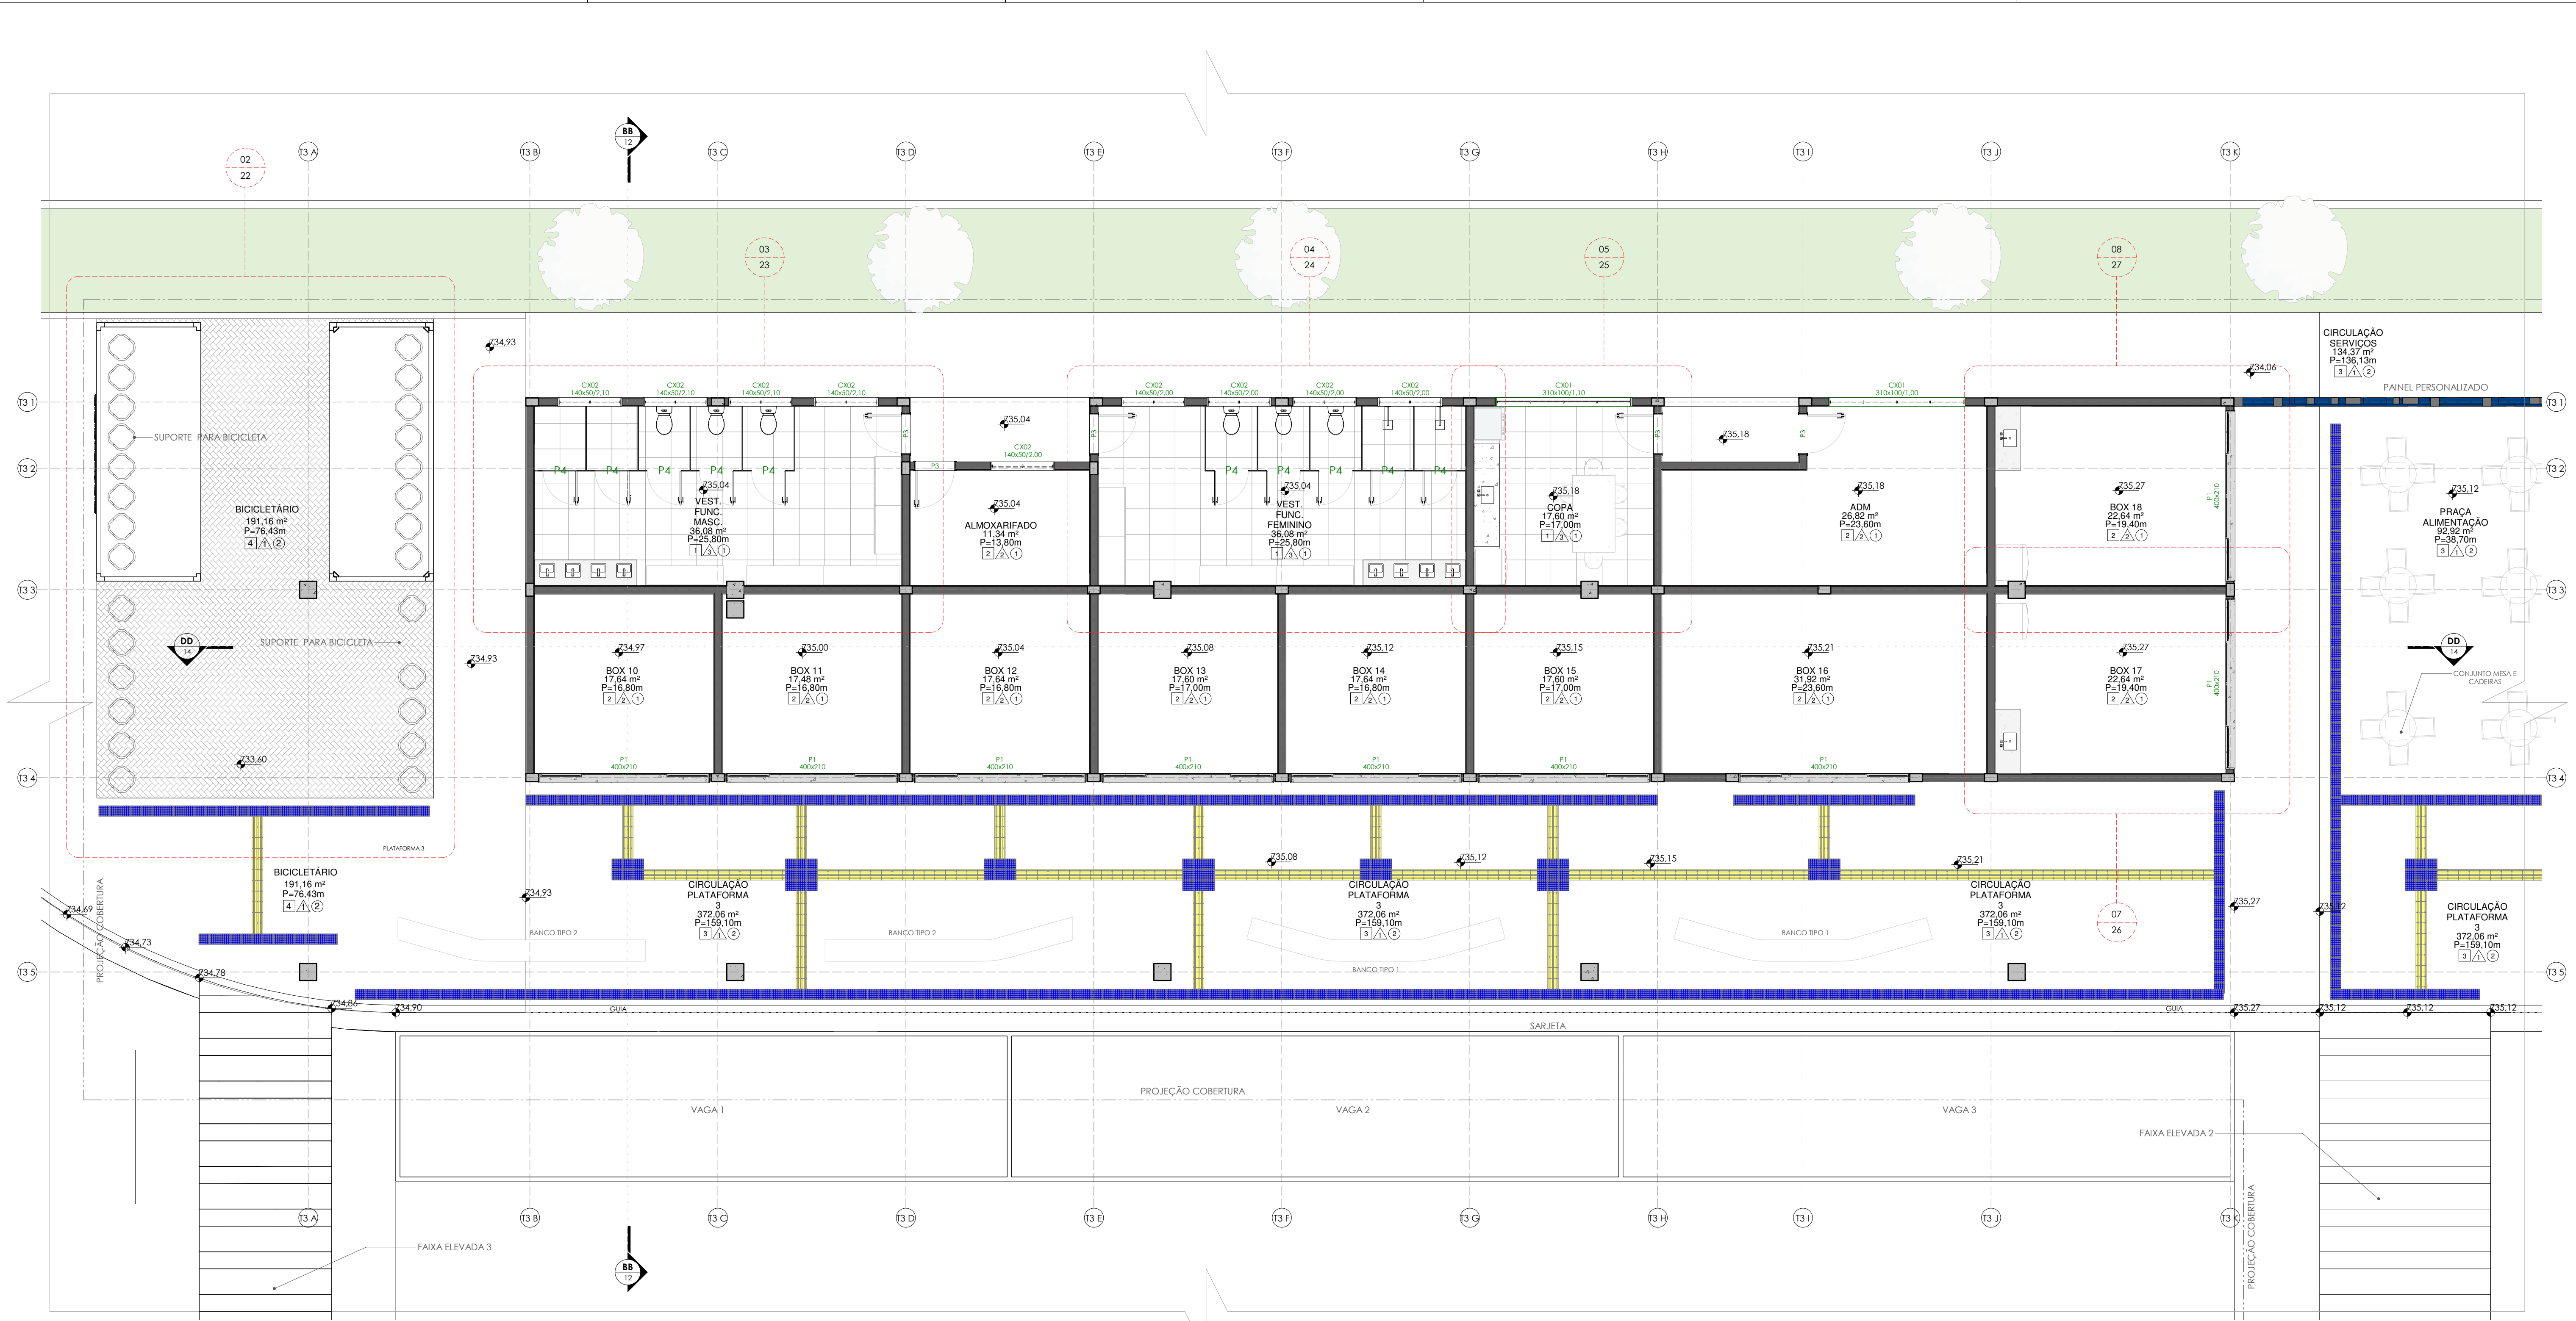

PLANTA 5 PISO PODOTÁTIL
ESC:1 : 75

TABELA AMBIENTE				
NOME	ÁREA	PISO	PARDE	FORRO
ADM	26,82 m²	2	2	1
ALMOXARIFADO	11,34 m²	2	2	1
BICICLETÁRIO	191,16 m²	4	2	1
BOX 01	28,49 m²	2	2	1
BOX 02	35,33 m²	2	2	1
BOX 03	35,39 m²	2	2	1
BOX 04	35,69 m²	2	2	1
BOX 05	35,76 m²	2	2	1
BOX 06	35,69 m²	2	2	1
BOX 07	35,76 m²	2	2	1
BOX 08	35,33 m²	2	2	1
BOX 09	35,39 m²	2	2	1
BOX 10	17,64 m²	2	2	1
BOX 11	17,48 m²	2	2	1
BOX 12	17,44 m²	2	2	1
BOX 13	17,60 m²	2	2	1
BOX 14	17,64 m²	2	2	1
BOX 15	17,60 m²	2	2	1
BOX 16	31,92 m²	2	2	1
BOX 17	22,64 m²	2	2	1
BOX 18	22,64 m²	2	2	1

TABELA AMBIENTE				
NOME	ÁREA	PISO	PARDE	FORRO
CABINE PRIMÁRIA	11,84 m²	2	2	1
CIRCULAÇÃO	334,55 m²	3	2	-
CIRCULAÇÃO PLATAFORMA 1	763,69 m²	3	1	2
CIRCULAÇÃO PLATAFORMA 3	372,06 m²	3	1	2
CIRCULAÇÃO SERVIÇOS	134,37 m²	3	1	2
COPA	17,60 m²	1	3	1
ELEVADOR CPTM	3,82 m²	-	-	-
ESTACIONAMENTO ÔNIBUS	482,19 m²	5	1	-
GUARITA	11,82 m²	5	1	-
GUARITA 1	19,21 m²	2	2	1
GUARITA 2	11,82 m²	2	2	1
INTEGRAÇÃO CPTM	725,13 m²	3	2	-
LUXEIRA	14,91 m²	1	3	1
LUXEIRA	14,91 m²	1	3	1
PLATAFORMA 2	569,36 m²	3	1	2
PNE FEM.	3,30 m²	1	3	1
PNE MASC.	3,30 m²	1	3	1
PRAÇA ALIMENTAÇÃO	92,92 m²	3	1	2
PRAÇA PLATAFORMA 1	240,46 m²	4	2	-
RESERVATÓRIO	25,34 m²	2	2	-
VEST. FUNC. FEMININO	36,08 m²	1	3	1

TABELA AMBIENTE				
NOME	ÁREA	PISO	PARDE	FORRO
VEST. FUNC. MASC.	36,08 m²	1	3	1
WC FEM.	19,70 m²	1	3	1
WC MASC.	19,70 m²	1	3	1
ÁREA VERDE 1	76,53 m²	6	2	-
ÁREA VERDE 2	42,44 m²	6	2	-
ÁREA VERDE 3	2,82 m²	6	2	-
ÁREA VERDE 4	347,65 m²	6	2	-
ÁREA VERDE 5	18,74 m²	6	2	-
ÁREA VERDE 6	31,64 m²	6	2	-
ÁREA VERDE 7	58,27 m²	6	2	-
ÁREA VERDE 8	27,02 m²	6	2	-
ÁREA VERDE 9	219,69 m²	6	2	-

PORTAS ESPECIAIS			
Cod.	Qtd.	Descrição	Largura Altura
P1	17	PORTA DE CORRER EM ALUMÍNIO COM PORTA DE ENROLAR MANUAL	4,00 2,10
P2	1	PORTA DE CORRER EM ALUMÍNIO COM PORTA DE ENROLAR MANUAL	3,30 2,10

PISO TÁTIL	
	PISO TÁTIL DIRECIONAL 25X25 CM 956,00M
	PISO TÁTIL ALERTA 25X25 CM 1514,00M

TABELA PEÇAS HIDROSSONITÁRIAS		
CÓD.	DESCRIÇÃO	QUANT.
H01	VASO SANITÁRIO	14
H02	CUBA CERÂMICA	19
H03	TORNEIRA	16
H04	BACIA ACESSÍVEL	2
H05	LAVATÓRIO ACESSÍVEL	2
H06	CHUVEIRO	2
H07	CUBA INOX	3


Tabela de Portas - Área			
Cód.	Quant.	Dimensões	Descrição
P3	9	90 cm 210 cm	1,89 m²
P4	18	80 cm 180 cm	1,44 m²
P5	2	93 cm 211 cm	1,96 m²
P6	1	80 cm 210 cm	1,68 m²
P01	3	90 cm 220 cm	1,98 m²
P02	1	120 cm 210 cm	2,52 m²

Tabela de Janelas - Área			
Cód.	Quant.	Dimensões	Descrição
CX01	3	310 cm 100 cm	3,10 m²
CX02	17	140 cm 50 cm	0,70 m²
CX03	2	90 cm 50 cm	0,45 m²
CX04	2	140 cm 100 cm	1,40 m²


QUADRO DE ÁREAS		
Nº	DESCRIÇÃO/PAVIMENTO	ÁREA (m²)
1	ÁREA CONSTRUÍDA TERREO	3.800,60 m²
2	ÁREA PLATAFORMA 1	2.236,60 m²
3	ÁREA PLATAFORMA 2	371,81 m²
4	ÁREA PLATAFORMA 3	1.215,80 m²
5	ÁREA VERDE	725,05 m²
6	ÁREA INTERTRAVADO	328,90 m²
7	ASFALTO	5.163,90 m²
8	ÁREA TOTAL CONSTRUÍDA	3.800,60 m²
9	ÁREA TOTAL TERRENO	12.140,43 m²

TABELA DE ACABAMENTOS	
PISO	
Nº/SÍMBOLO	DESCRIÇÃO
[1]	REVESTIMENTO CERÂMICO ASSEITADO COM ARGAMASSA PRÉ-FABRICADA E REJANTE EPOXI - COR A DEFINIR
[2]	CONTRA PISO DESMOLDADO EM CONCRETO
[3]	CAÇADA EM CONCRETO ARMADO
[4]	BLOCOS INTERTRAVADOS DE CONCRETO PRÉ-MOLDADO COM ESPESURA 6CM
[5]	PAVIMENTAÇÃO ASFÁLTICA
[6]	GRAMA
PARADE	
Nº/SÍMBOLO	DESCRIÇÃO
[1]	PARADE COM FUNDO SELADOR ACRÍLICO E PINTURA LATEX ACRÍLICA [COR A DEFINIR] - BARRADO 1,5 M
[2]	+ PINTURA LATEX ACRÍLICA [COR A DEFINIR]
[3]	PARADE COM FUNDO SELADOR ACRÍLICO E PINTURA LATEX ACRÍLICA [COR A DEFINIR]
[4]	REVESTIMENTO CERÂMICO PARA PAREDES INTERNAS COM PLACAS TIPO ESMALTADA DE DIMENSÕES 33X45 CM [COR A DEFINIR]
FORRO/TETO	
Nº/SÍMBOLO	DESCRIÇÃO
[1]	LATEJ COM PINTURA ACRÍLICA - COR BRANCO FOSCO
[2]	TELHA METÁLICA TERMOACÚSTICA [TIPO "SANDUICHE"] COM PINTURA ELETROSTÁTICA NA COR BRANCO
REVISÃO	05
DATA	DEZEMBRO/2025
DESCRIÇÃO	EMISSÃO INICIAL
ARQ	PE-TER-ARQ-DET-39 - 53-REV05

PLANTA CHAVE

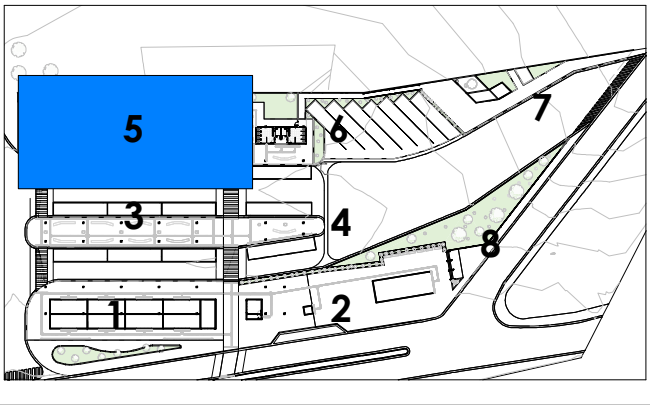

PLANTA DE SITUAÇÃO (SEM ESCALA)

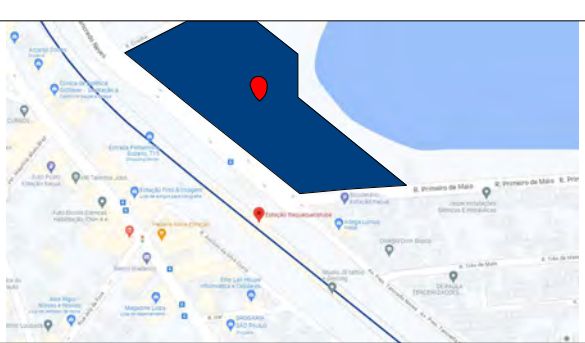

PROJETOS E ENGENHARIA LTDA
Rua Rui, 101 - Jardim dos Comarcas, Barueri - São Paulo - SP.
CNPJ 38.880.694/0001-40 CREA 038.027/24

CLIENTE:
PREFEITURA MUNICIPAL DE ITAQUAQUECETUBA

PROJETO:
TERMINAL URBANO
AVENIDA PRESIDENTE TANCREDO NEVES - S/N

ETAPA:
PROJETO EXECUTIVO DE ARQUITETURA
PLANTA 5 PISO PODOTÁTIL

RESPONSÁVEL TÉCNICO: CREA 5061008491

ASS: CINTIA HARUMI SICTO


REVISÃO: 05

FOLHA:

39

ESCALA:

REVISÃO:

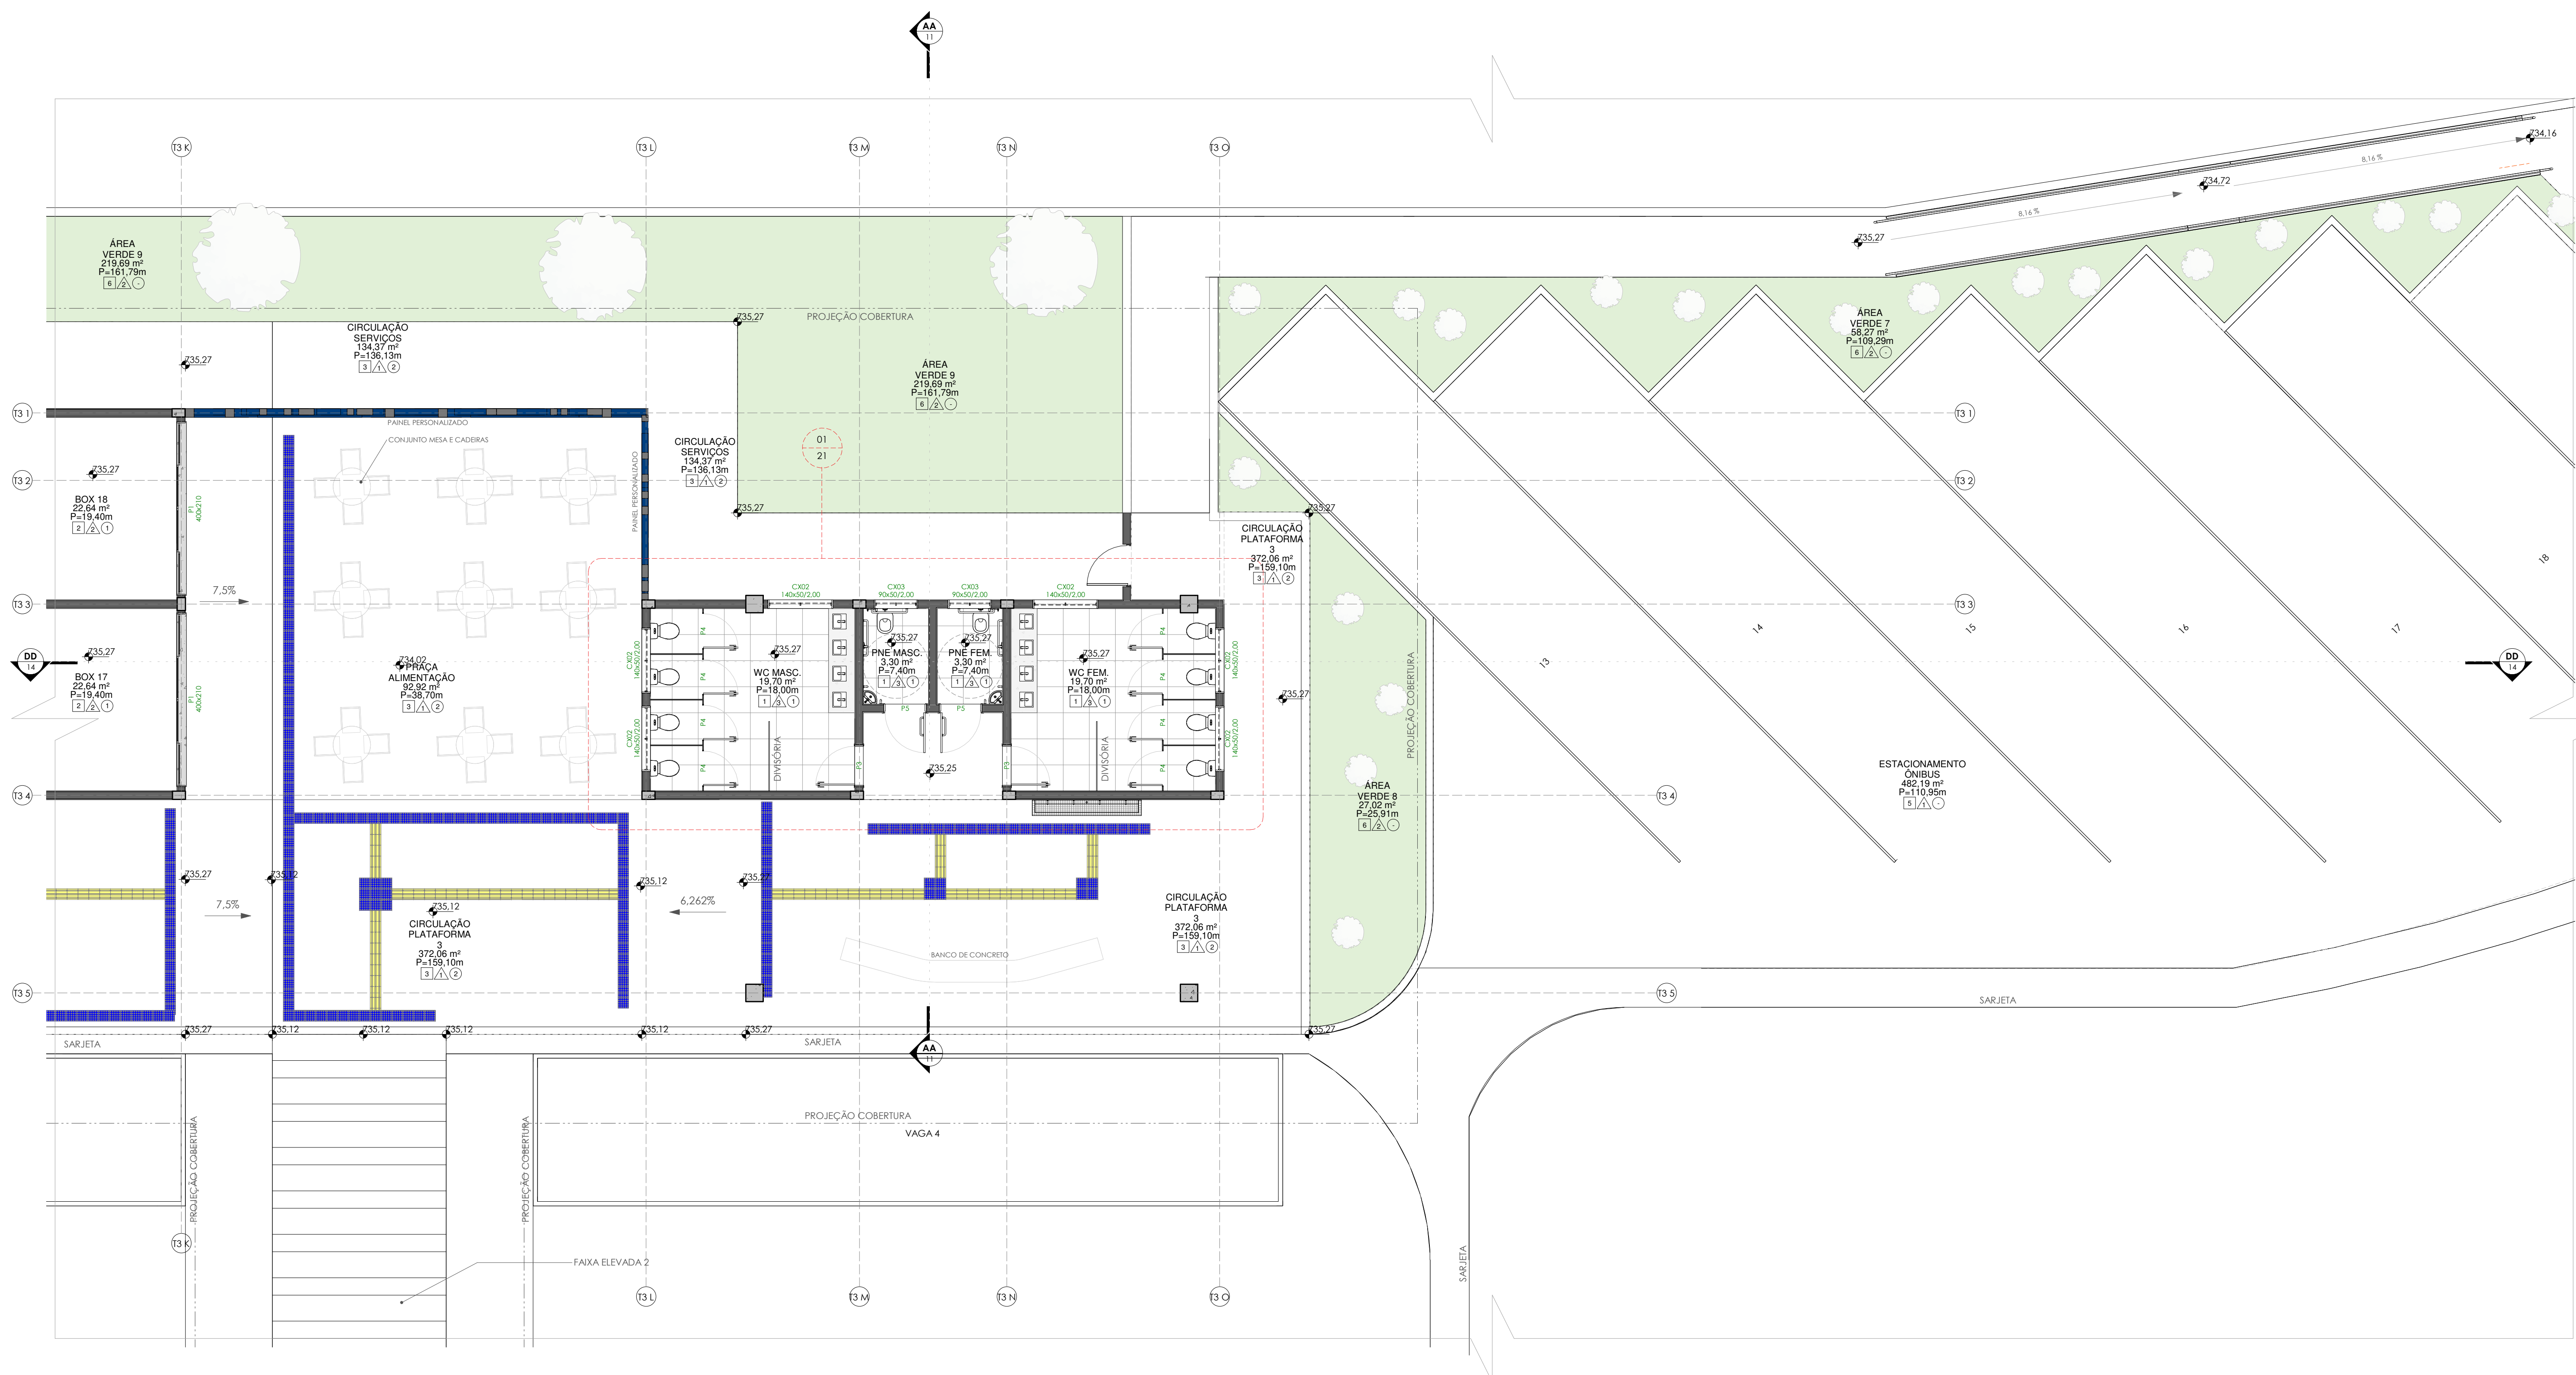

PLANTA 6 PISO PODOTÁTIL
ESC: 1 : 75

TABELA AMBIENTE				
NOME	ÁREA	PISO	PARDE	FORRO
ADM	26,82 m²	2	2	1
ALMOXARIFADO	11,34 m²	2	2	1
BICICLETÁRIO	191,16 m²	4	2	1
BOX 01	28,49 m²	2	2	1
BOX 02	35,33 m²	2	2	1
BOX 03	35,39 m²	2	2	1
BOX 04	35,69 m²	2	2	1
BOX 05	35,76 m²	2	2	1
BOX 06	35,69 m²	2	2	1
BOX 07	35,76 m²	2	2	1
BOX 08	35,33 m²	2	2	1
BOX 09	35,39 m²	2	2	1
BOX 10	17,64 m²	2	2	1
BOX 11	17,48 m²	2	2	1
BOX 12	17,44 m²	2	2	1
BOX 13	17,60 m²	2	2	1
BOX 14	17,64 m²	2	2	1
BOX 15	17,60 m²	2	2	1
BOX 16	31,92 m²	2	2	1
BOX 17	22,64 m²	2	2	1
BOX 18	22,64 m²	2	2	1

TABELA AMBIENTE				
NOME	ÁREA	PISO	PARDE	FORRO
CABINE PRIMÁRIA	11,84 m²	2	2	1
CIRCULAÇÃO	334,55 m²	3	2	-
CIRCULAÇÃO PLATAFORMA 1	763,69 m²	3	1	2
CIRCULAÇÃO PLATAFORMA 3	372,06 m²	3	1	2
CIRCULAÇÃO SERVIÇOS	134,37 m²	3	1	2
COPA	17,60 m²	1	3	1
ELEVADOR CPTM	3,82 m²	-	-	-
ESTACIONAMENTO ONIBUS	482,19 m²	5	1	-
GUARITA	11,82 m²	5	1	-
GUARITA 1	19,21 m²	2	2	1
GUARITA 2	11,82 m²	2	2	1
INTEGRAÇÃO CPTM	725,13 m²	3	2	-
LUXEIRA	14,91 m²	1	3	1
PLATAFORMA 2	569,36 m²	3	1	2
PNE FEM.	3,30 m²	1	3	1
PNE MASC.	3,30 m²	1	3	1
PRACA ALIMENTAÇÃO	92,92 m²	3	1	2
PRACA PLATAFORMA 1	240,46 m²	4	2	-
RESERVATÓRIO	25,34 m²	2	2	-
VEST. FUNC. FEMININO	36,08 m²	1	3	1

TABELA AMBIENTE				
NOME	ÁREA	PISO	PARDE	FORRO
VEST. FUNC. MASC.	36,08 m²	1	3	1
WC FEM.	19,70 m²	1	3	1
WC MASC.	19,70 m²	1	3	1
ÁREA VERDE 1	76,53 m²	6	2	-
ÁREA VERDE 2	42,44 m²	6	2	-
ÁREA VERDE 3	2,82 m²	6	2	-
ÁREA VERDE 4	347,65 m²	6	2	-
ÁREA VERDE 5	18,74 m²	6	2	-
ÁREA VERDE 6	31,64 m²	6	2	-
ÁREA VERDE 7	58,27 m²	6	2	-
ÁREA VERDE 8	27,02 m²	6	2	-
ÁREA VERDE 9	219,69 m²	6	2	-

PORTAS ESPECIAIS			
Cod.	Qtd.	Descrição	Largura Altura
P1	17	PORTA DE CORRER EM ALUMÍNIO COM PORTA DE ENROLAR MANUAL	4,00 2,10
P2	1	PORTA DE CORRER EM ALUMÍNIO COM PORTA DE ENROLAR MANUAL	3,30 2,10

PISO TÁTIL	
	PISO TÁTIL DIRECIONAL 25X25 CM 956,00M
	PISO TÁTIL ALERTA 25X25 CM 1516,00M

QUADRO DE ÁREAS		
Nº	DESCRIÇÃO/PAVIMENTO	ÁREA (m²)
1	ÁREA CONSTRUÍDA TERREO	3.800,40 m²
2	ÁREA PLATAFORMA 1	2.236,60 m²
3	ÁREA PLATAFORMA 2	571,61 m²
4	ÁREA PLATAFORMA 3	1.215,80 m²
5	ÁREA VERDE	725,05 m²
6	ÁREA INTERTRAVADO	328,90 m²
7	ASFALTO	5.163,90 m²
8	ÁREA TOTAL CONSTRUÍDA	3.800,40 m²
9	ÁREA TOTAL TERRENO	12.140,43 m²


TABELA PEÇAS HIDROSSONITÁRIAS		
CÓD.	DESCRIÇÃO	QUANT.
H01	VASO SANITÁRIO	14
H02	CUBA CERÂMICA	19
H03	TORNEIRA	16
H04	BACIA ACESSÍVEL	2
H05	LAVATÓRIO ACESSÍVEL	2
H06	CHUVEIRO	2
H07	CUBA INOX	3

Tabela de Portas - Área			
Cód.	Quant.	Dimensões	Descrição
P3	9	90 cm 210 cm	1,89 m²
P4	18	80 cm 180 cm	1,44 m²
P5	2	93 cm 211 cm	1,96 m²
P6	1	80 cm 210 cm	1,68 m²
P01	3	90 cm 220 cm	1,98 m²
P02	1	120 cm 210 cm	2,52 m²


Tabela de Janelas - Área			
Cód.	Quantidade	Dimensões	Descrição
CX01	3	310 cm 100 cm	3,10 m²
CX02	17	140 cm 50 cm	0,70 m²
CX03	2	90 cm 50 cm	0,45 m²
CX04	2	140 cm 100 cm	1,40 m²

TABELA DE ACABAMENTOS	
PISO	
Nº/SÍMBOLO	DESCRIÇÃO
[1]	REVESTIMENTO CERÂMICO ASSENTADO COM ARGAMASSA PRÉ-FABRICADA E REJANTE EPOXI - COR A DEFINIR
[2]	CONCRETO DESMOLDADO EM CONCRETO
[3]	CAÇADA EM CONCRETO ARMADO
[4]	BLOCOS INTERTRAVADOS DE CONCRETO PRÉ-MOLDADO COM ESPESURA 6CM
[5]	PAVIMENTAÇÃO ASFÁLTICA
[6]	GRAMA
PAREDE	
Nº/SÍMBOLO	DESCRIÇÃO
[1]	PAREDE COM FUNDO SELADOR ACRÍLICO E PINTURA LATEX ACRÍLICA [COR A DEFINIR] - BARRADO 1,5 M
[2]	+ PINTURA LATEX ACRÍLICA [COR A DEFINIR]
[3]	PAREDE COM FUNDO SELADOR ACRÍLICO E PINTURA LATEX ACRÍLICA [COR A DEFINIR]
[4]	REVESTIMENTO CERÂMICO PARA PAREDES INTERNAS COM PLACAS TIPO ESMALTADA DE DIMENSÕES 33X45 CM [COR A DEFINIR]
FORRO/TETO	
Nº/SÍMBOLO	DESCRIÇÃO
[1]	LAJE COM PINTURA ACRÍLICA - COR BRANCO FOSCO
[2]	TELHA METÁLICA TERMOACÚSTICA (TIPO "SANDUÍCHET") COM PINTURA ELETROSTÁTICA NA COR BRANCO
REVISÃO	05
DATA	DEZEMBRO/2025
DESCRIÇÃO	EMISSÃO INICIAL
ARQ	PE-ITA-TERM-ARQ-DET-40_53-REV05

PLANTA CHAVE

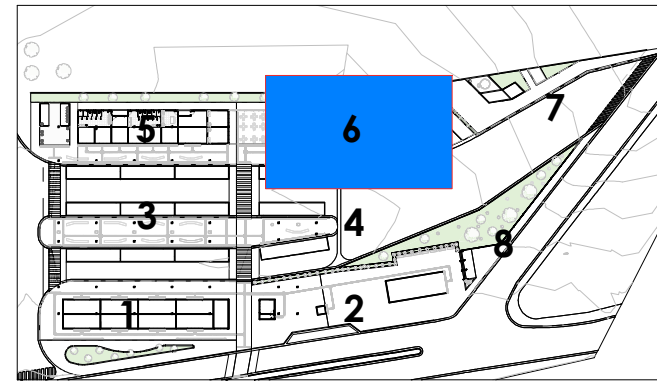

PLANTA DE SITUAÇÃO (SEM ESCALA)

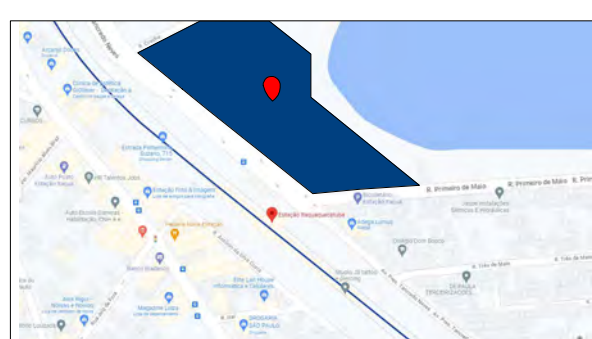



PROJETOS E ENGENHARIA LTDA
Rua Rubi, 101 - Jardim dos Comarcas, Barueri - São Paulo - SP.
CNPJ 38.880.696/0001-40 CREA 038.07.24

CLIENTE: PREFEITURA MUNICIPAL DE ITAQUAQUECETUBA

PROJETO: TERMINAL URBANO AVENIDA PRESIDENTE TANCREDO NEVES - S/N

ETAPA: PROJETO EXECUTIVO DE ARQUITETURA PLANTA 6 PISO PODOTÁTIL

RESPONSÁVEL TÉCNICO: CINTIA HARUM SICTO CREA 5061008491

ASS: DOUGLAS BUENO

REVISÃO: 05

ESCALA: Como Indicado

40