



1. RESPONSÁVEL TÉCNICO

Nome Civil/Social: THAINARA DE ALMEIDA VETTORI

CPF: 458.XXX.XXX-43

Título Profissional: Arquiteto(a) e Urbanista

Nº do Registro: 00A1941275

2. DETALHES DO RRT

Nº do RRT: SI15372879I00CT001

Modalidade: RRT SIMPLES

Data de Cadastro: 20/03/2025

Forma de Registro: INICIAL

Data de Registro: 22/05/2025

Forma de Participação: INDIVIDUAL

2.1 Valor do RRT

Valor do RRT: R\$125,40

Boleto nº 21957913

Pago em: 22/05/2025

3. DADOS DO SERVIÇO/CONTRATANTE

3.1 Serviço 001

Contratante: Prefeitura de Bragança Paulista

CPF/CNPJ: 46.XXX.XXX/0001-65

Tipo: Órgão Público

Data de Início: 13/03/2025

Data de Previsão de Término: 29/12/2028

3.1.1 Endereço da Obra/Serviço

País: Brasil

CEP: 12914900

Tipo Logradouro: AVENIDA

Nº: 2015

Logradouro: AVENIDA ANTÔNIO PIRES PIMENTEL 2015

Complemento: SECRETARIA DE OBRAS

Bairro: CENTRO

Cidade/UF: BRAGANÇA PAULISTA/SP

3.1.2 Atividade(s) Técnica(s)

Grupo: GESTÃO

Quantidade: 48,00

Atividade: 3.7 - DESEMPENHO DE CARGO OU FUNÇÃO TÉCNICA

Unidade: unidade

3.1.3 Tipologia

Tipologia: Público

3.1.4 Descrição da Obra/Serviço

O valor descrito na quantidade refere-se aos meses trabalhados.

Desempenho de cargo técnico: Assessor de Departamento - Nível VI

3.1.5 Declaração de Acessibilidade

Declaro a não exigibilidade de atendimento às regras de acessibilidade previstas em legislação e em normas técnicas pertinentes para as edificações abertas ao público, de uso público ou privativas de uso coletivo, conforme § 1º do art. 56 da Lei nº 13.146, de 06 de julho de 2015.



4. RRT VINCULADO POR FORMA DE REGISTRO

Nº do RRT	Contratante	Forma de Registro	Data de Registro
SI15372879I00CT001	Prefeitura de Bragança Paulista	INICIAL	20/03/2025



5. DECLARAÇÃO DE VERACIDADE

Declaro para os devidos fins de direitos e obrigações, sob as penas previstas na legislação vigente, que as informações cadastradas neste RRT são verdadeiras e de minha responsabilidade técnica e civil.

6. ASSINATURA ELETRÔNICA

Documento assinado eletronicamente por meio do SICCAU do arquiteto(a) e urbanista THAINARA DE ALMEIDA VETTORI, registro CAU nº 00A1941275, na data e hora: 2025-03-20 09:06:03, com o uso de login e de senha. O **CPF/CNPJ** está oculto visando proteger os direitos fundamentais de liberdade, privacidade e o livre desenvolvimento da personalidade da pessoa natural (**LGPD**).



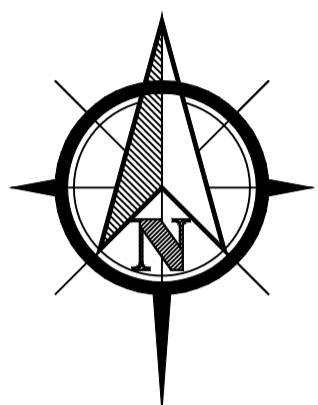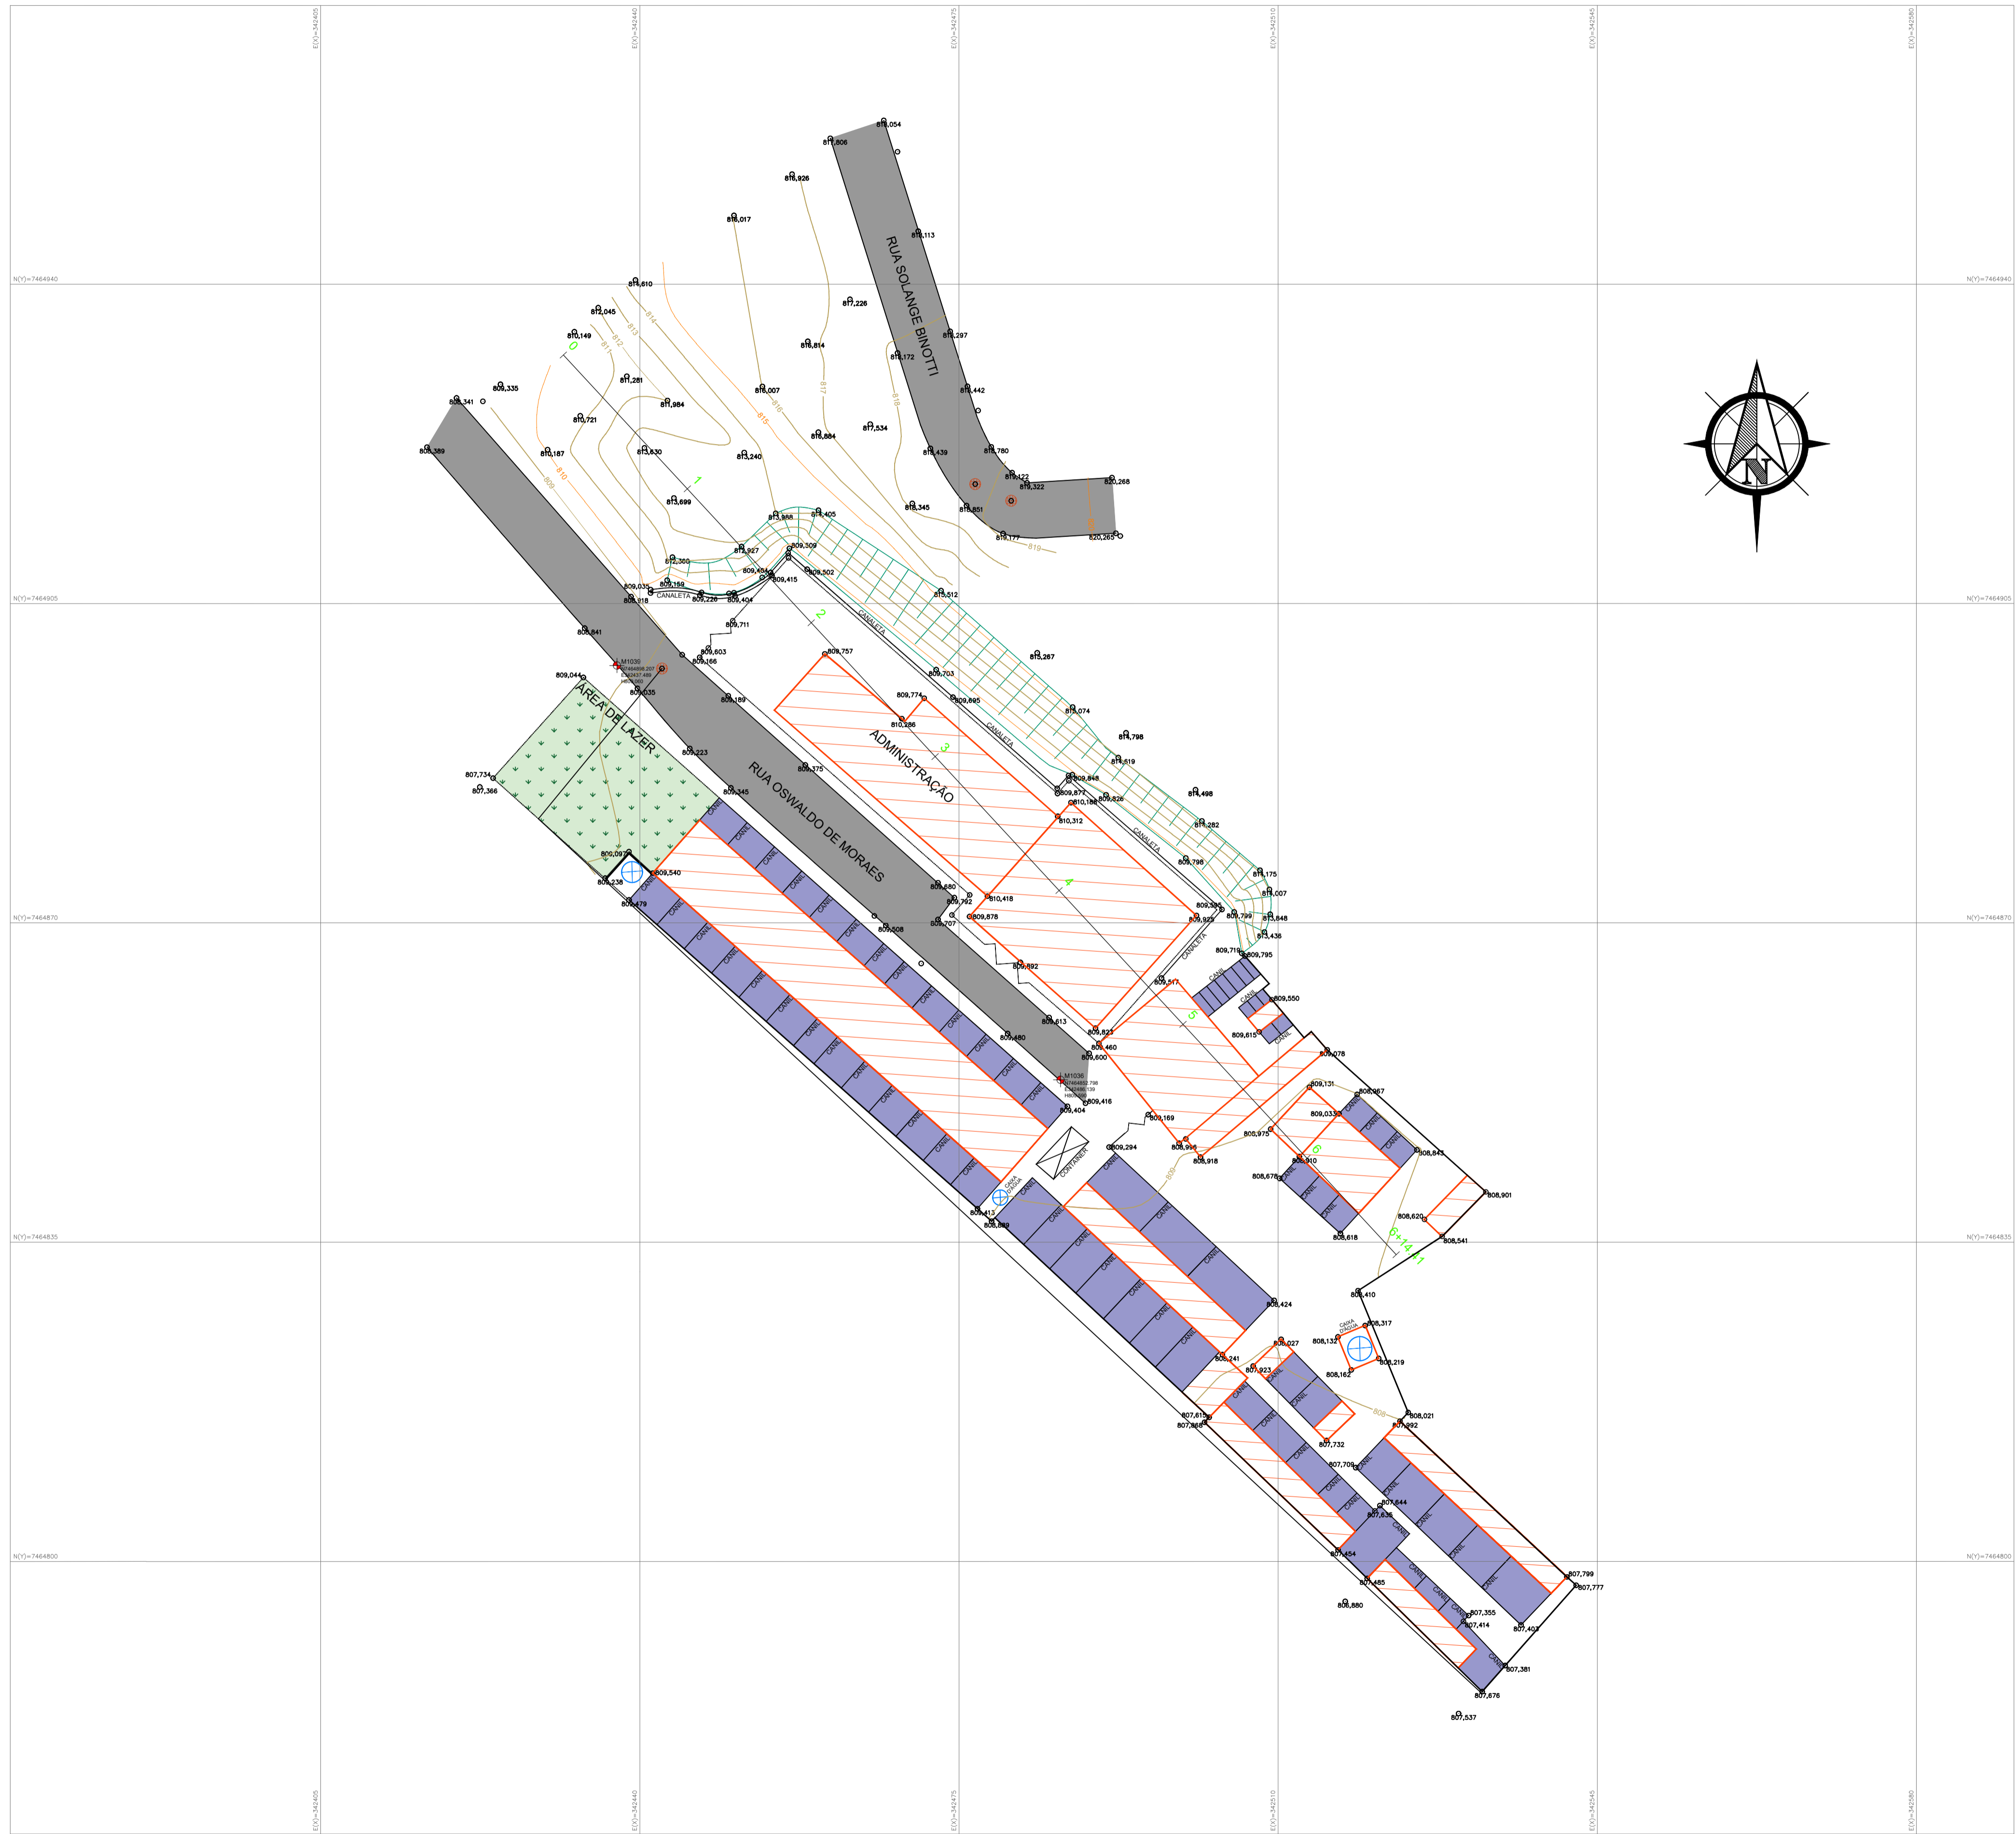

CONVENÇÕES TOPOGRÁFICAS CONFORME NBR 13133 ABNT

CURVAS DE NÍVEL	CERCA/ALAMBRADO	ALAGADO COM VEGETAÇÃO BREJO	ESTRADA PAVIMENTADA	POSTE	ÁRVORE
GUIA	MARCOS TOPOGRÁFICOS	PONTE	TALUDE	ESCADA (esq.)	TUBO
PONTO COTADO	CONSTRUÇÃO DE ALVENARIA	CONSTR. DE MADEIRA LAJE OU COBERTURA	CANALETA	POÇO DE VISITA DE DRENAGEM E ESGOTO	HIDRANTE/REGISTRO
TORRE DE ALTA-TENSÃO	PONTO DE DÍVISA NÃO MATERIALIZADO	LAGOA/REPRESA	RIO/ RIBEIRÃO Córrego/ FILETE	ESTRADA DE FERRO	CAIXA D'ÁGUA



MAPA DE LOCALIZAÇÃO



PREFEITURA MUNICIPAL DE BRAGANÇA PAULISTA

AVENIDA ANTONIO PIRES PIMENTEL, 2015 - CENTRO BRAGANÇA PAULISTA - SP, 12914-900

SECRETARIA DE OBRAS PROJETOS E ORÇAMENTOS

PROJETO: CONSTRUÇÃO DE CLÍNICA VETERINÁRIA, CANIL E GATIL

LOCAL: AVENIDA OSWALDO PINTO DE MORAES, S/N - RESIDENCIAL HÍPICA JAGUARI BRAGANÇA PAULISTA/SP


TÍTULO: LEVANTAMENTO TOPOGRÁFICO FOLHA: 01/11

ESCALA NOMINAL: 1:400 DATA: ABRIL/2026 REVISÃO: 04

ASSINATURAS: PROponente: EDMIR JOSE ABI CHEDID, Prefeito Municipal; Responsável pelo Departamento: THAINARA DE ALMEIDA VETTORI

DESENHO: IRIS ALEXANDRA ANTONIO GIANNOTTA



ESPAÇO PARA APROVAÇÃO

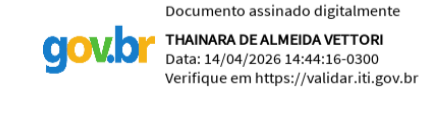

MARCUS IVONICA: 18 por MARCUS IVONICA: 18137 137632832 632832

THAINARA DE ALMEIDA VETTORI ARQUITETA E URBANISTA, RESPONSÁVEL TÉCNICA

MARCUS IVONICA SECRETÁRIO DE OBRAS

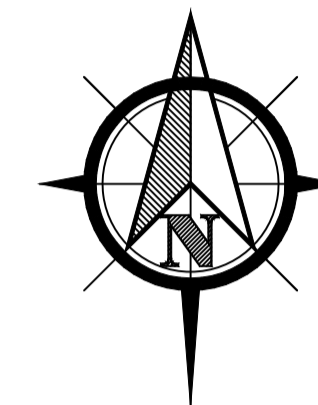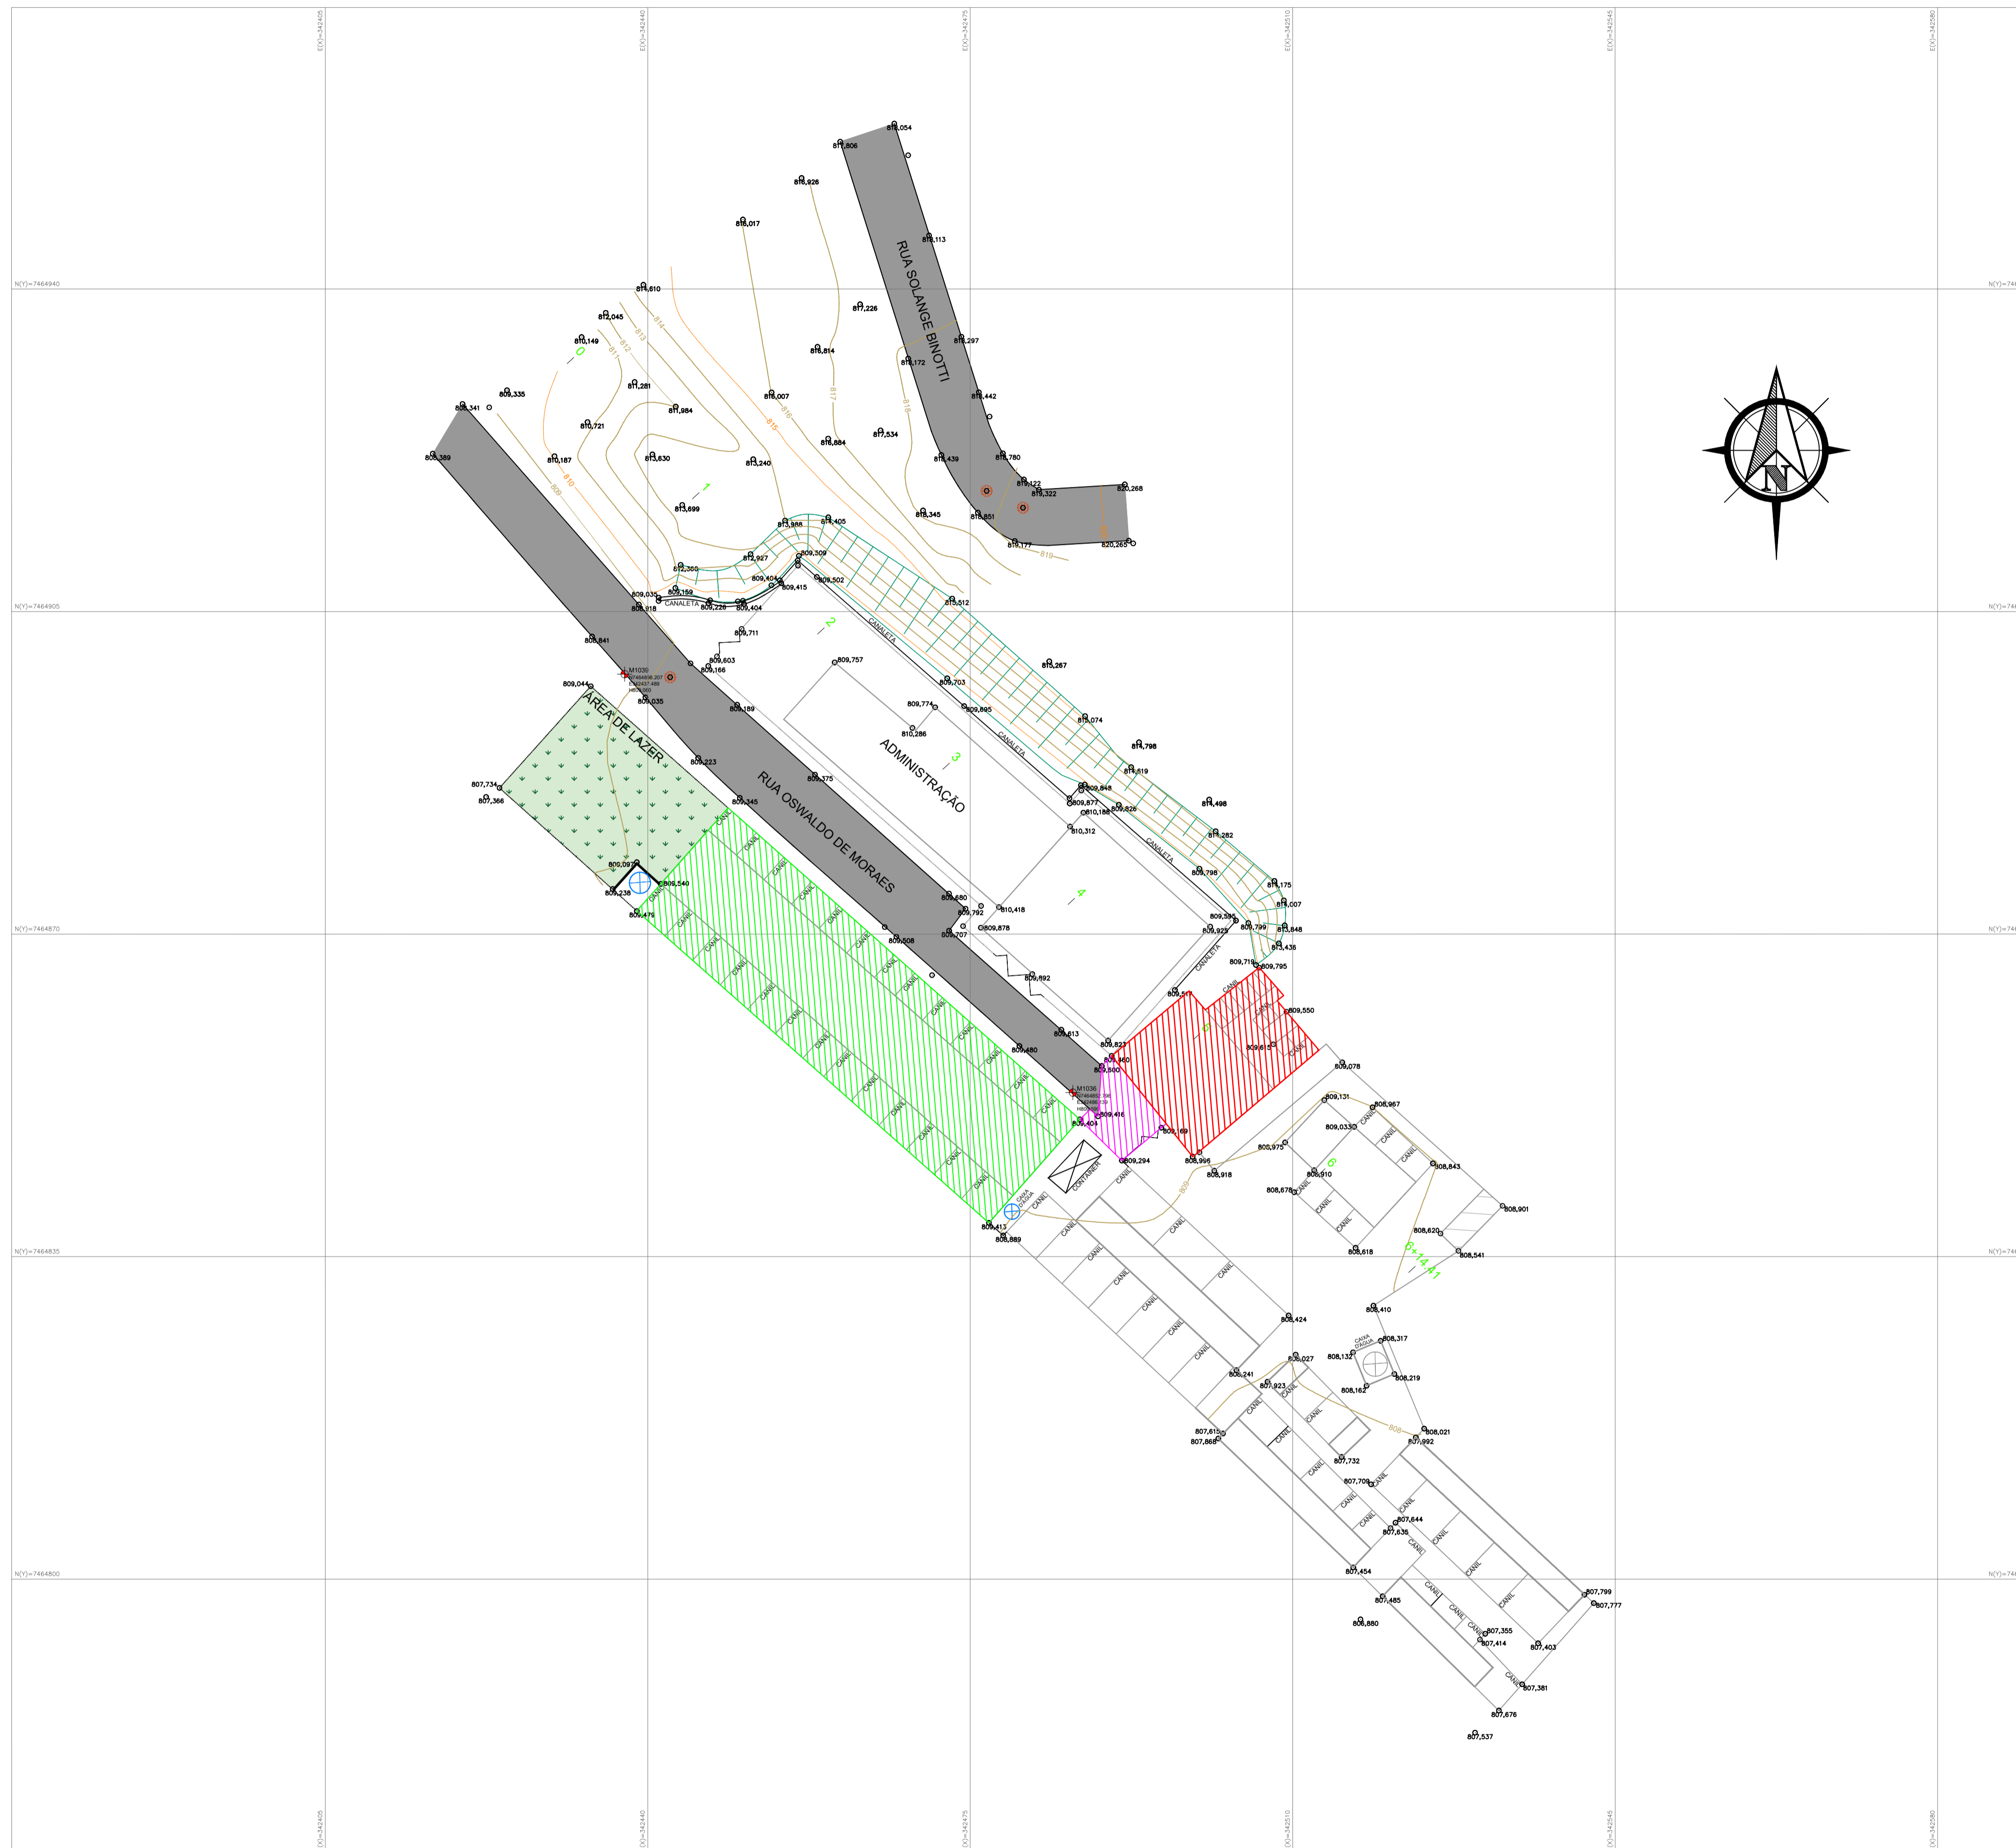

LEGENDA – ESGOTO

- ÁREA DE INTERVENÇÃO: PAVILHÃO
- ÁREA DE INTERVENÇÃO: CLÍNICA
- ÁREA DE INTERVENÇÃO: ACESSO



MAPA DE LOCALIZAÇÃO

PREFEITURA MUNICIPAL DE BRAGANÇA PAULISTA
 AVENIDA ANTONIO PIRES PIMENTEL, 2015 - CENTRO
 BRAGANÇA PAULISTA - SP, 12914-900

SECRETARIA DE OBRAS
 PROJETOS E ORÇAMENTOS

PROJETO: CONSTRUÇÃO DE CLÍNICA VETERINÁRIA, CANIL E GATIL
 LOCAL: AVENIDA OSWALDO PINTO DE MORAES, S/N - RESIDENCIAL HÍPICA JAGUARI BRAGANÇA PAULISTA/SP

TÍTULO: PLANTA DE IDENTIFICAÇÃO DE ÁREAS DE INTERVENÇÃO | FOLHA: 02/11

ESCALA NOMINAL: 1:400 | DATA: ABRIL/2026 | REVISÃO: 04

ASSINATURAS:
 PROPONENTE: EDMIR JOSE ABI CHEDID (C.N.P.J.: 46.352.746/0001-65)
 PREFEITO MUNICIPAL

SECRETÁRIO DE OBRAS: MARCUS IVONICA | RESPONSÁVEL PELO DEPARTAMENTO: THAINARA DE ALMEIDA VETTORI

DESENHO: IRIS ALEXANDRA ANTONIO GIANNOTTA

ESPAÇO PARA APROVAÇÃO



gobvbr Documento assinado digitalmente
 THAINARA DE ALMEIDA VETTORI
 Data: 24/04/2026 14:46:54-0300
 Verifique em https://validar.sil.gov.br

MARCUS IVONICA Assinado de forma digital por
 IVONICA:18 MARCUS IVONICA:1813763
 137632832 2832

THAINARA DE ALMEIDA VETTORI ARQUITETA E URBANISTA - RESPONSÁVEL TÉCNICA
 CREA Nº: A1961275 RRT: S11537287800CT001

MARCUS IVONICA SECRETÁRIO DE OBRAS


PLANTA: ÁREA DE INTERVENÇÕES
 ESCALA 1:400

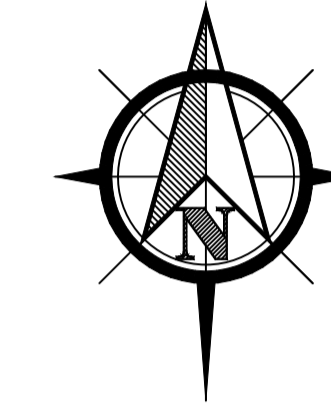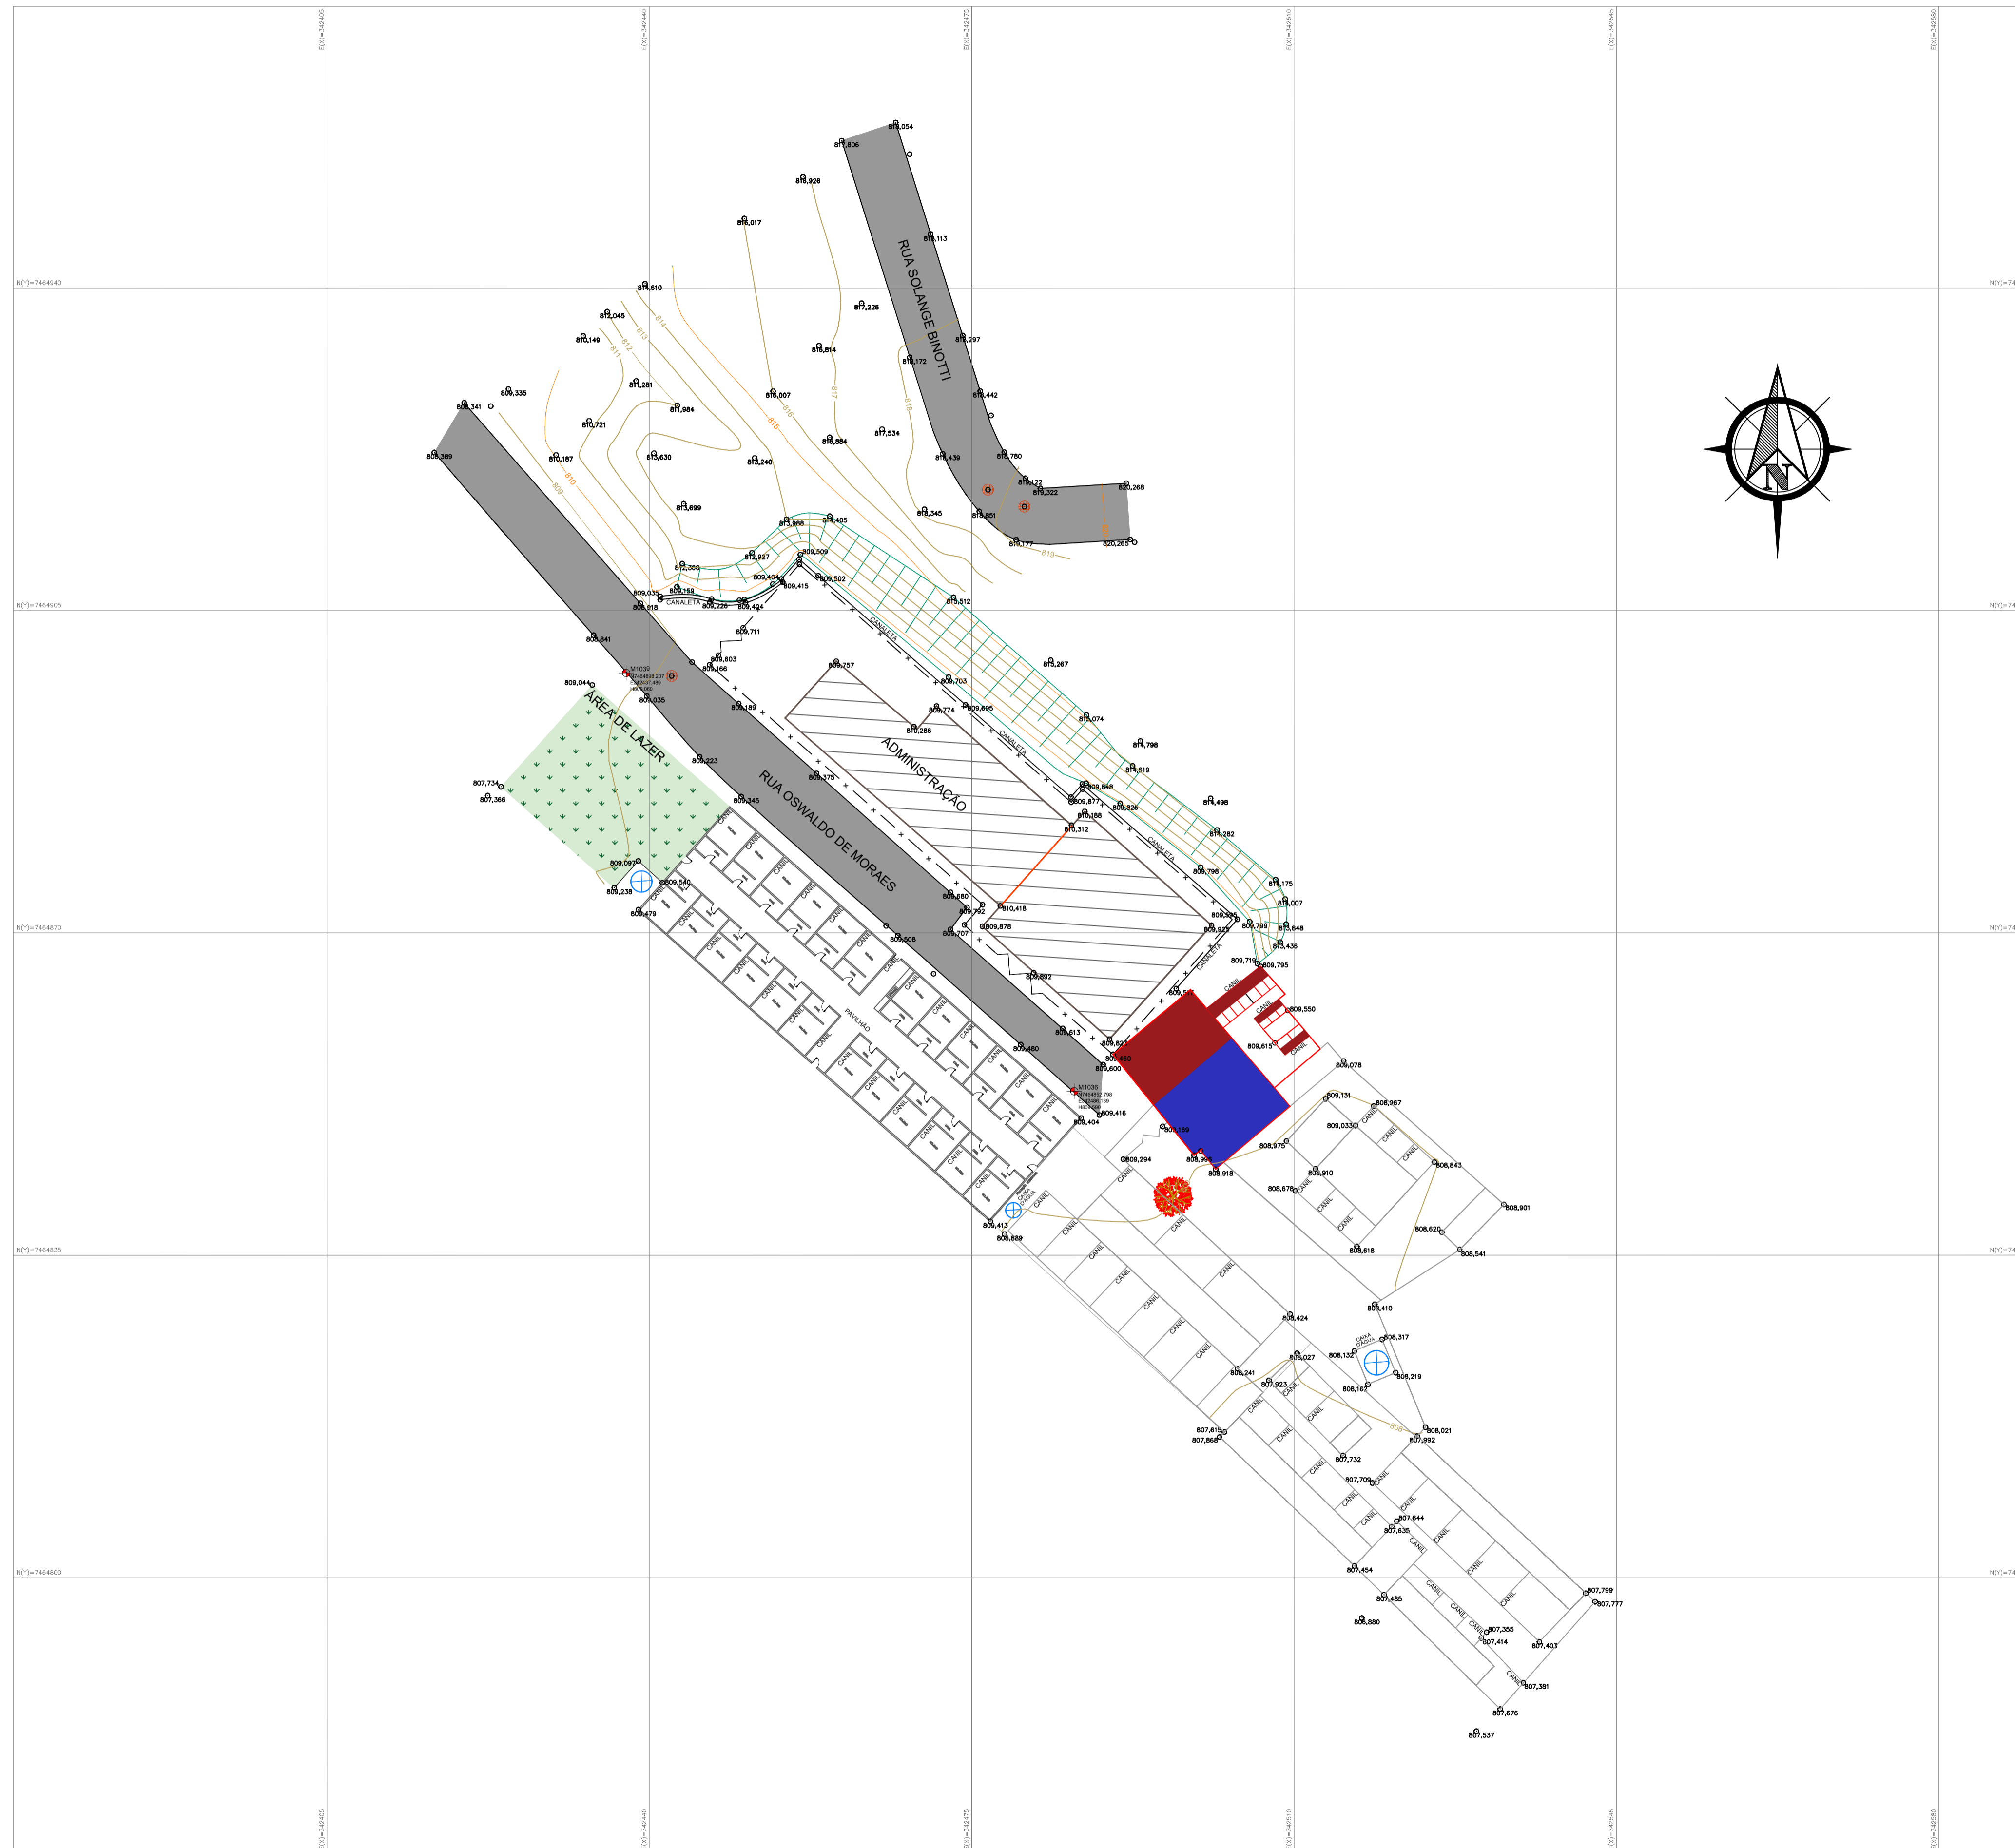

LEGENDA	
	DEMOLIÇÃO TELHA DE BARRO
	DEMOLIÇÃO DE TELHA DE FIBROCIMENTO
	DEMOLIÇÃO DE ALVENARIA
	DEMOLIÇÃO DE PISO DE CONCRETO
	REMOÇÃO DE RAIZ DE ÁRVORE - 01 UN



MAPA DE LOCALIZAÇÃO

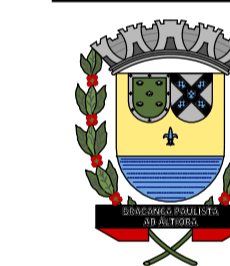

PREFEITURA MUNICIPAL DE BRAGANÇA PAULISTA

AVENIDA ANTONIO PIRES PIMENTEL, 2015 - CENTRO
BRAGANÇA PAULISTA - SP, 12914-900

**SECRETARIA DE OBRAS
PROJETOS E ORÇAMENTOS**

PROJETO: CONSTRUÇÃO DE CLÍNICA VETERINÁRIA, CANIL E GATIL
LOCAL: AVENIDA OSWALDO PINTO DE MORAES, S/N - RESIDENCIAL HÍPICA JAGUARI BRAGANÇA PAULISTA/SP

TÍTULO: PLANTA DE DEMOLIÇÕES E RETIRADAS | FOLHA: 04/11

ESCALA NOMINAL: 1:400 | DATA: ABRIL/2026 | REVISÃO: 04

ASSINATURAS:
PROFONENTE: EDMIR JOSE ABI CHEDID | C.N.P.J.: 46.352.746/0001-65
PREFEITO MUNICIPAL
SECRETÁRIO DE OBRAS: MARCUS IVONICA | RESPONSÁVEL PELO DEPARTAMENTO: THAINARA DE ALMEIDA VETTORI

DESENHO: IRIS ALEXANDRA ANTONIO GIANNOTTA

ESPAÇO PARA APROVAÇÃO



goub.gov.br
Documento assinado digitalmente
THAINARA DE ALMEIDA VETTORI
CPF: 14092028-145328-0500
Verifique em https://validar.jb.gov.br

THAINARA DE ALMEIDA VETTORI
ARQUITETA E URBANISTA - RESPONSÁVEL TÉCNICA
CAUI Nº: A1981275
RR: S1537287800CT001

Assinado de forma digital
MARCUS IVONICA:18 por MARCUS IVONICA:1813 7632832


MARCUS IVONICA
SECRETÁRIO DE OBRAS

PLANTA DE DEMOLIÇÕES E RETIRADAS
ESCALA 1:400

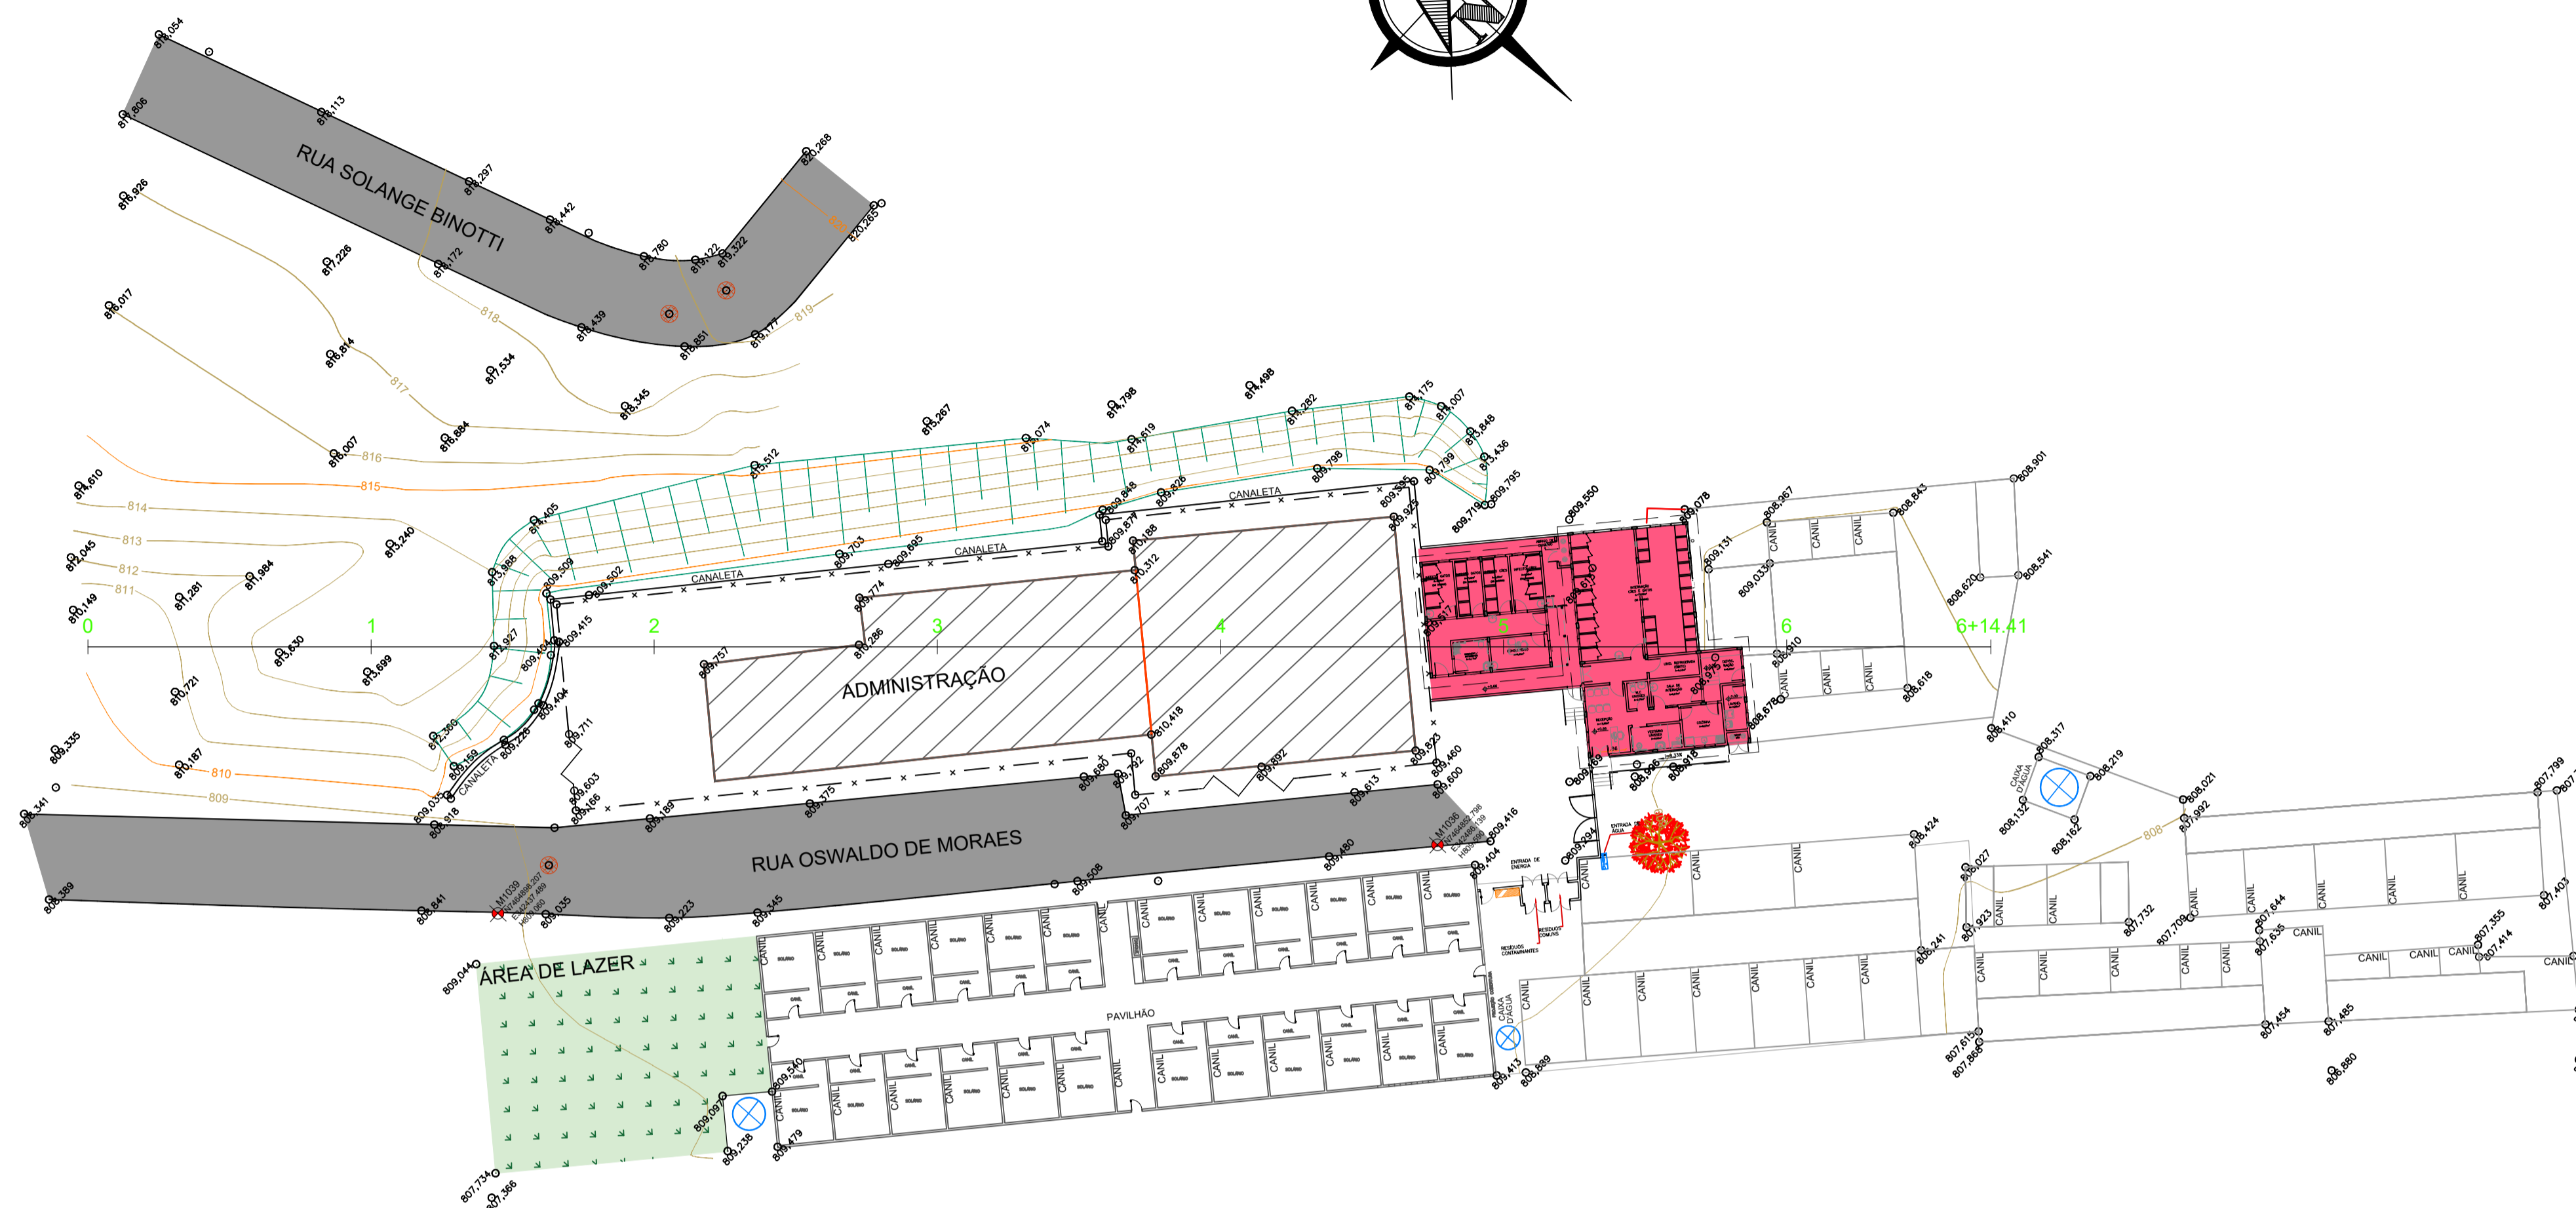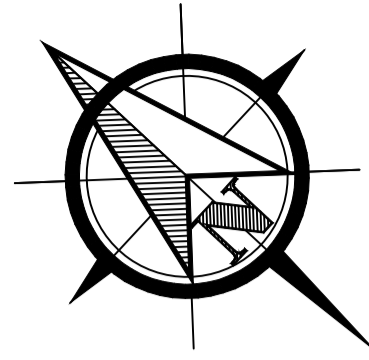

PLANTA DE MOVIMENTAÇÃO DE TERRA
ESCALA 1:400

LEGENDA - MOVIMENTAÇÃO DE SOLO
 ATERRO BLOCO CLÍNICA | 262,08 M.3

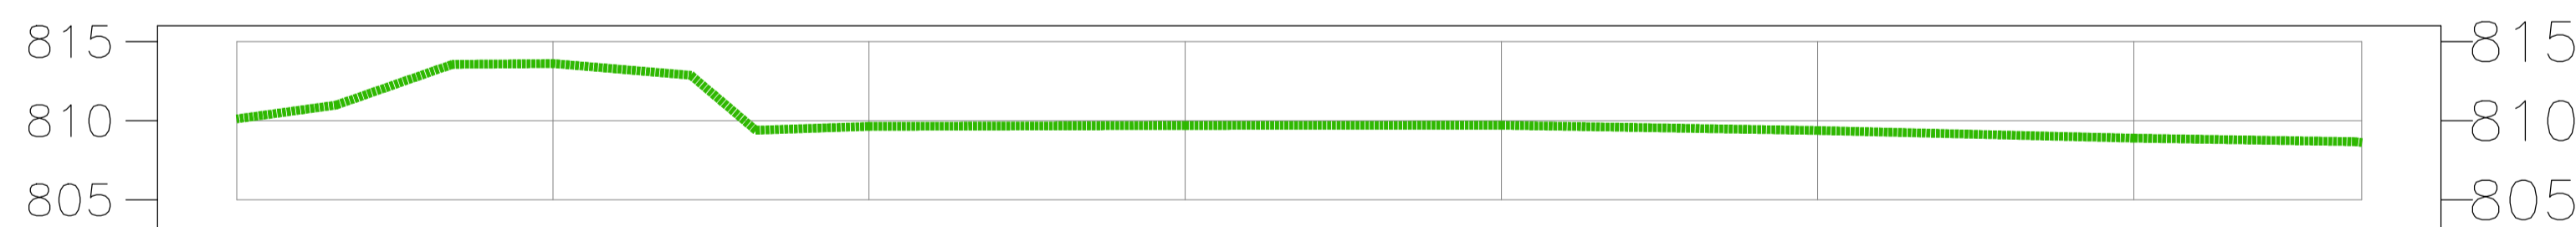

TERRENO PROJETO	810,116	810,116	813,610	813,610	809,642	809,642	809,700	809,700	809,714	809,714	809,384	809,384	808,899	808,899	808,624	808,624
ESTACAS	0	1	2	3	4	5	6	6								
CORTE ATERRO	0.00	0.00	0.00	0.00	0.00	0.00	0.00	0.00	0.00	0.00	0.00	0.00	0.00	0.00	0.00	0.00

PERFIL LONGITUDINAL
ESCALA 1:400



MAPA DE LOCALIZAÇÃO



**PREFEITURA MUNICIPAL
DE BRAGANÇA PAULISTA**

AVENIDA ANTONIO PIRES PIMENTEL, 2015 - CENTRO
BRAGANÇA PAULISTA - SP, 12914-900

**SECRETARIA DE OBRAS
PROJETOS E ORÇAMENTOS**

PROJETO
CONSTRUÇÃO DE CLÍNICA VETERINÁRIA, CANIL E GATIL

LOCAL
AVENIDA OSWALDO PINTO DE MORAES, S/N - RESIDENCIAL HÍPICA JAGUARI
BRAGANÇA PAULISTA/SP

TÍTULO
PLANTA DE MOVIMENTAÇÃO DE TERRA FOLHA
05/11

ESCALA NOMINAL
INDICADA DATA
ABRIL/2026 REVISÃO
04

ASSINATURAS
PROFONENTE
EDMIR JOSE ABI CHEDID C.N.P.J.
46.352.746/0001-65
PREFEITO MUNICIPAL

SECRETÁRIO DE OBRAS
MARCUS IVONICA RESPONSÁVEL PELO DEPARTAMENTO
THAINARA DE ALMEIDA VETTORI

DESENHO
IRIS ALEXANDRA ANTONIO GIANNOTTA


ESPAÇO PARA APROVAÇÃO

Documento assinado digitalmente
gov.br
THAINARA DE ALMEIDA VETTORI
Data: 14/04/2026 14:52:59-0300
Verifique em https://validar.br.gov.br

THAINARA DE ALMEIDA VETTORI
ARQUITETA E URBANISTA - RESPONSÁVEL TÉCNICA
CAU Nº: A1981275
RR: S11537287800CT001

MARCUS Assinado de
forma digital
IVONICA:18 por MARCUS
137632832 IVONICA:181376
32832


MARCUS IVONICA
SECRETÁRIO DE OBRAS

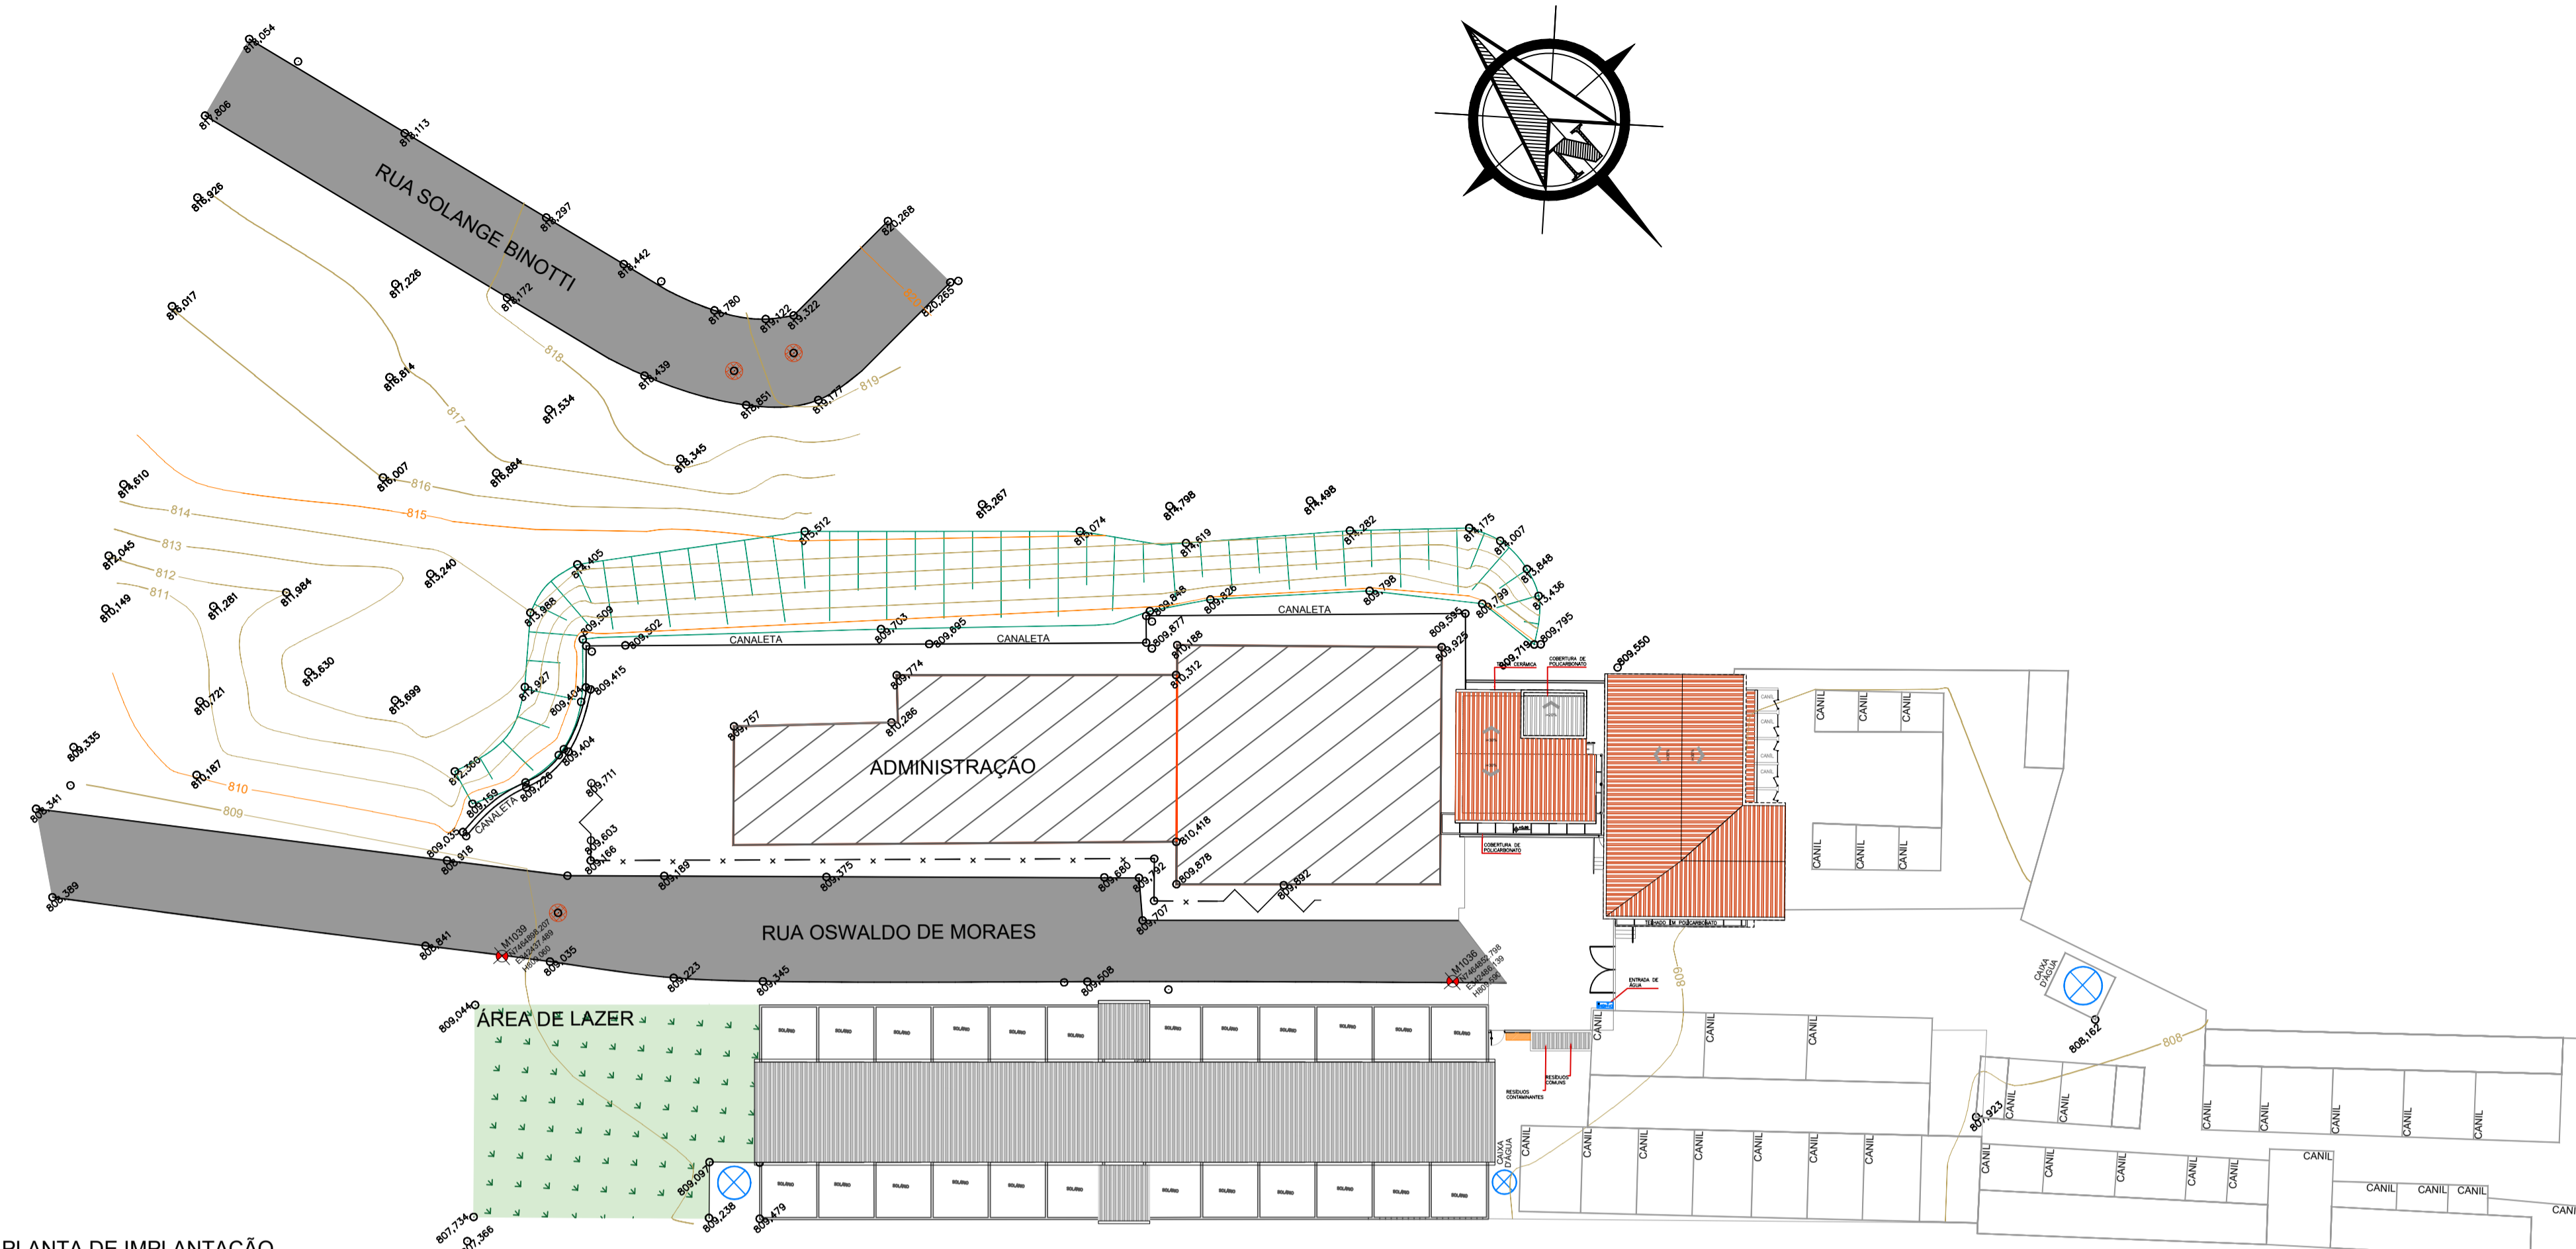


PLANTA DE IMPLANTAÇÃO
ESCALA 1:350



MAPA DE LOCALIZAÇÃO

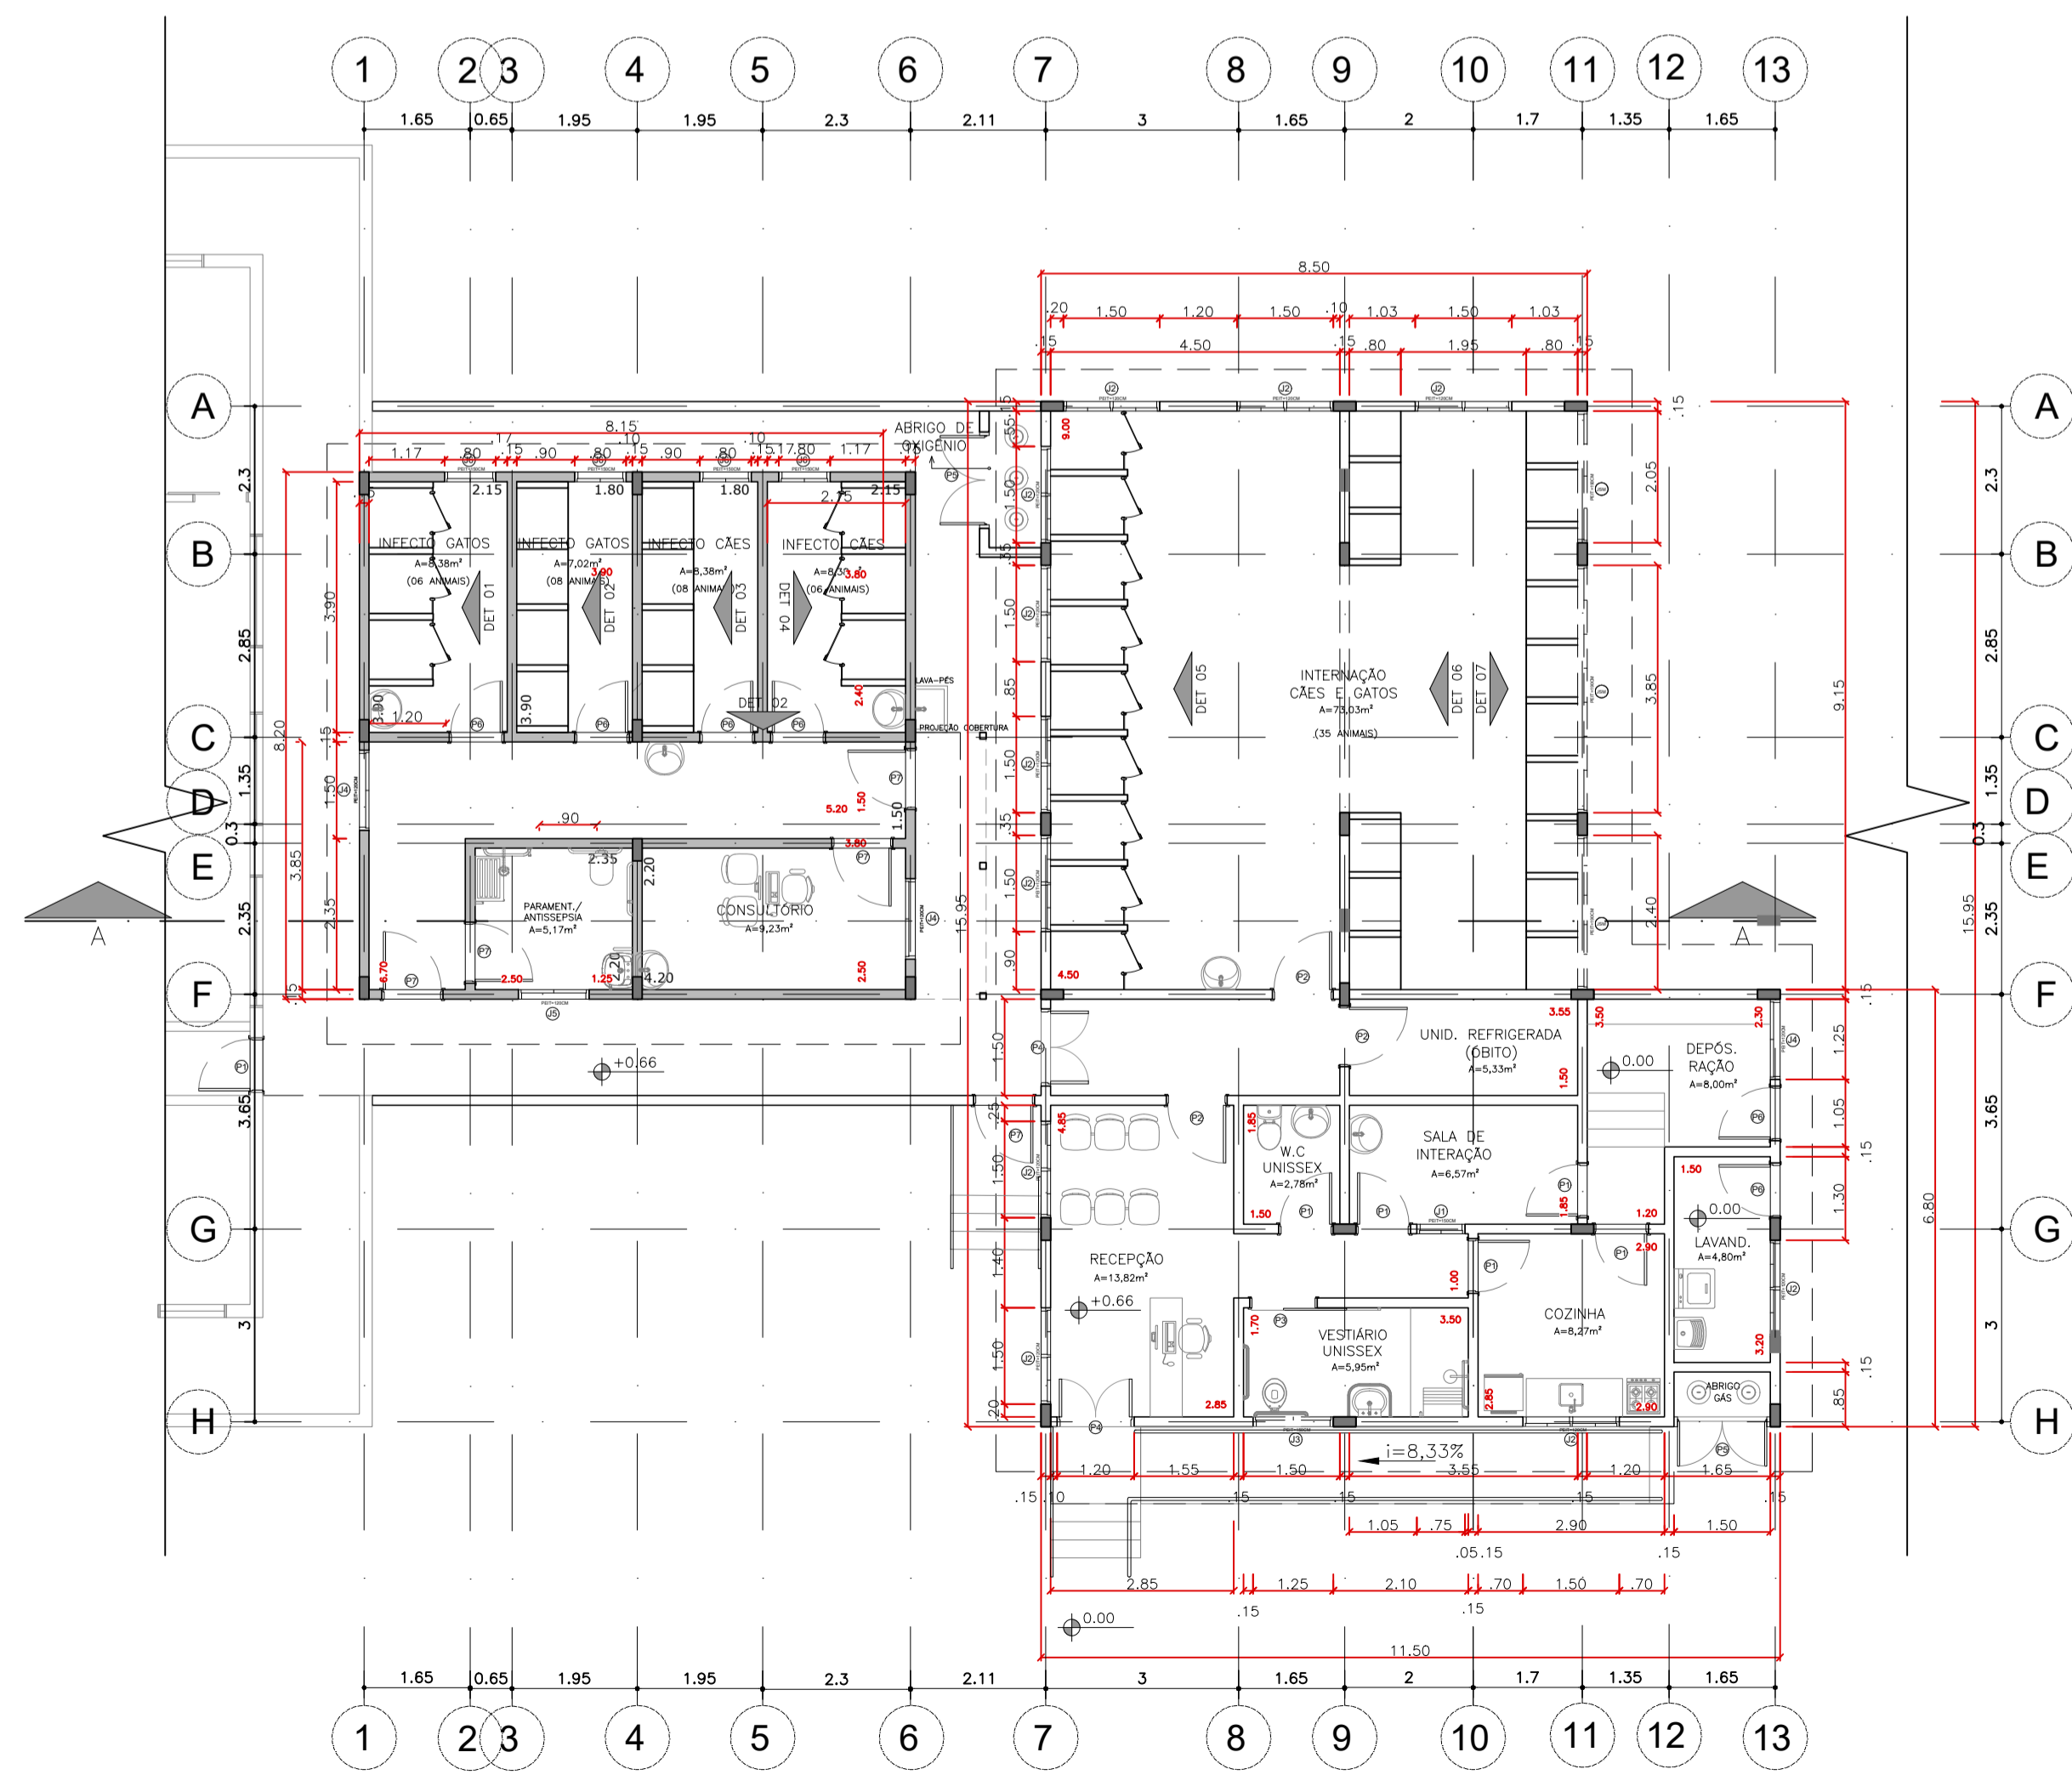

PLANTA LAYOUT
ESCALA 1:100

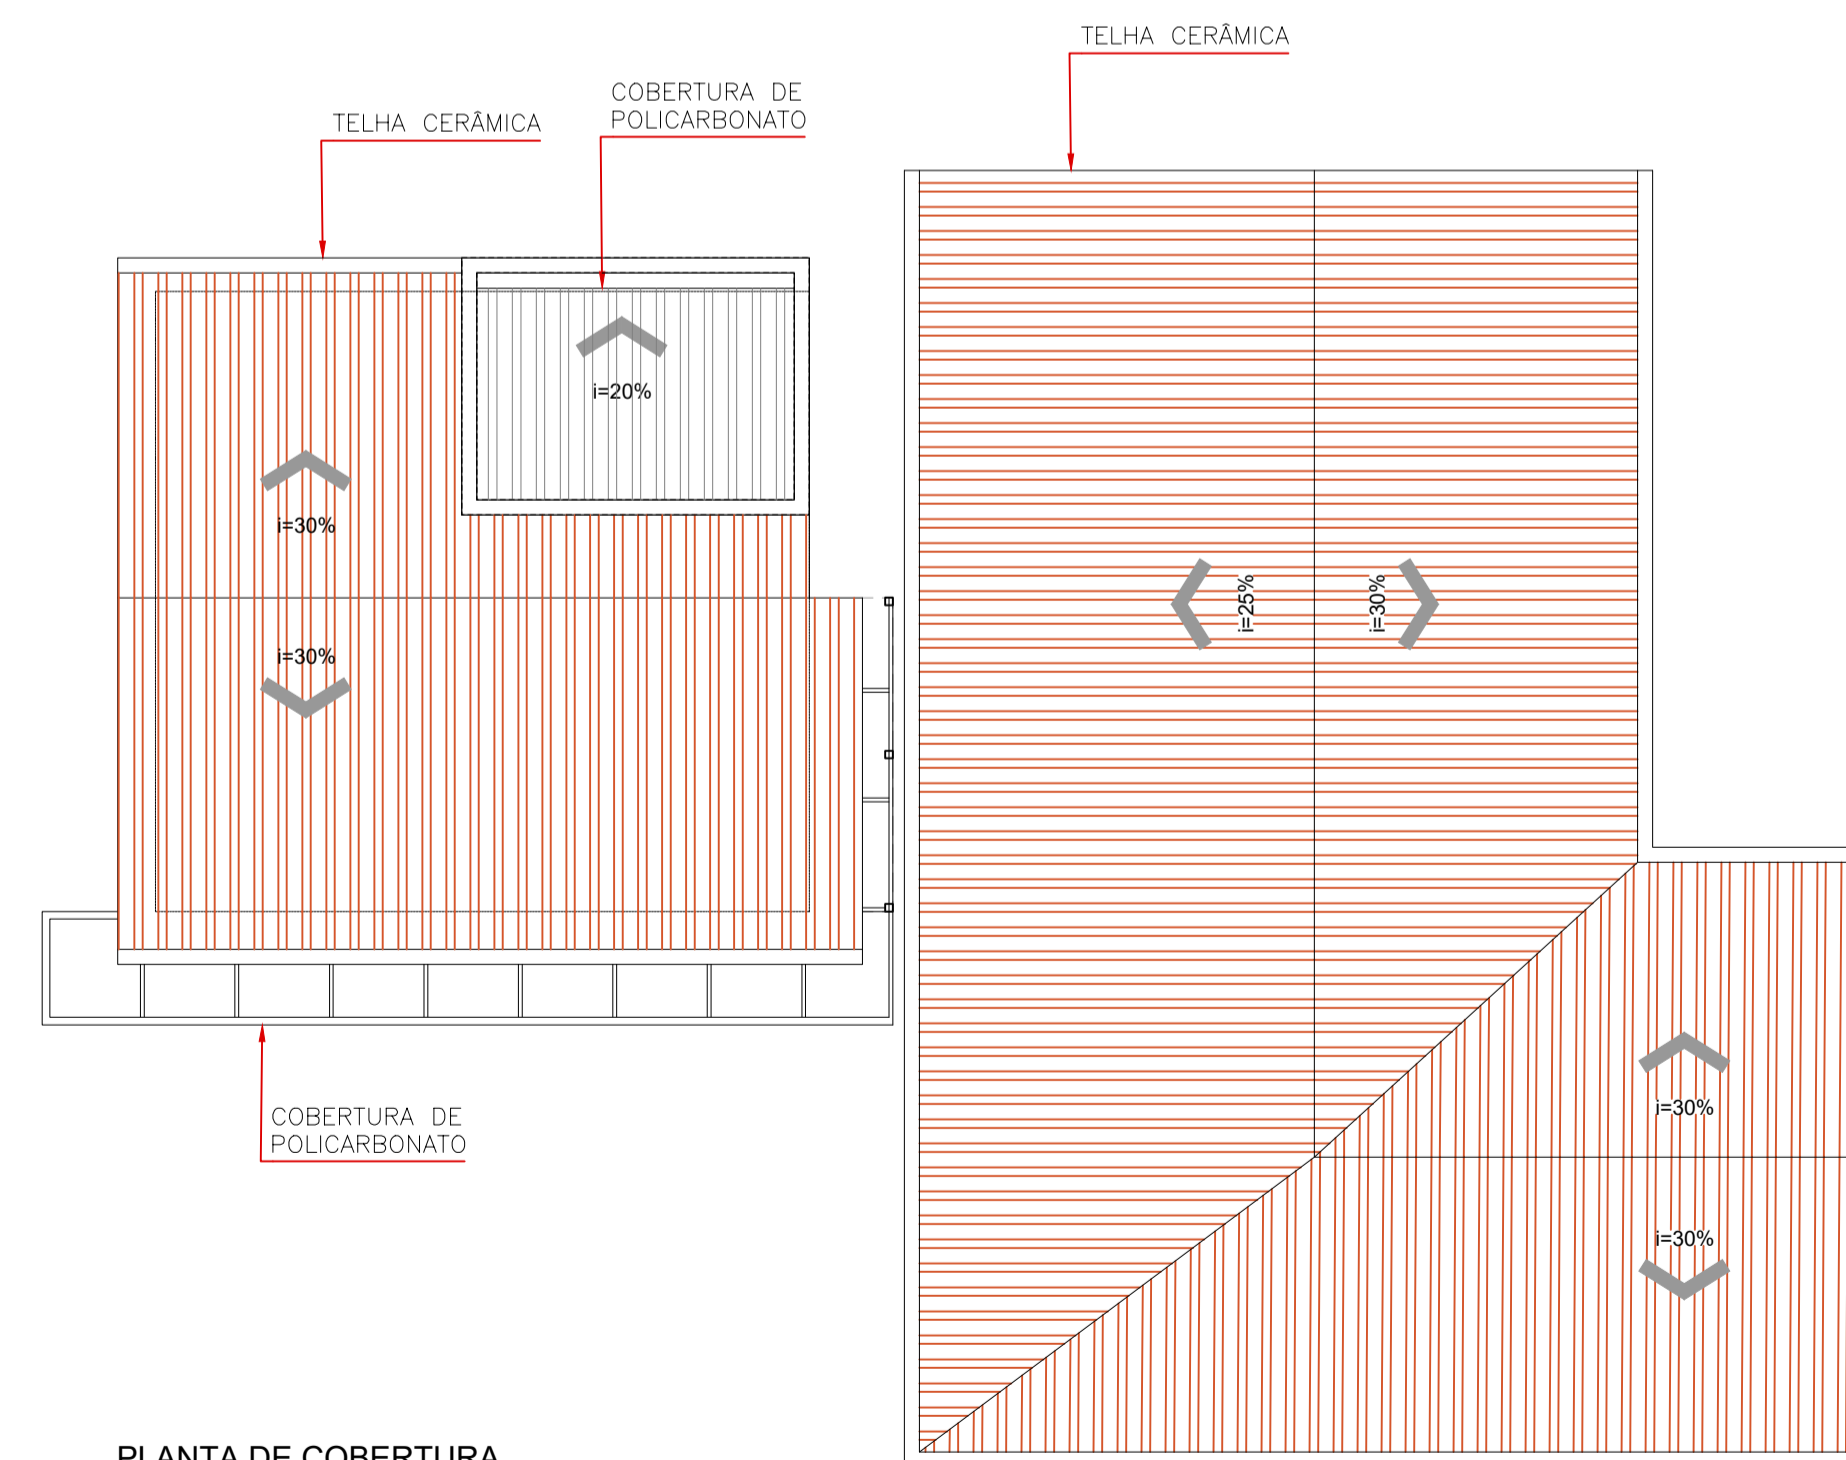

PLANTA DE COBERTURA
ESCALA 1:100

PREFEITURA MUNICIPAL DE BRAGANÇA PAULISTA
AVENIDA ANTONIO PIRES PIMENTEL, 2015 - CENTRO
BRAGANÇA PAULISTA - SP, 12914-900

SECRETARIA DE OBRAS
PROJETOS E ORÇAMENTOS

PROJETO: CONSTRUÇÃO DE CLÍNICA VETERINÁRIA, CANIL E GATIL
LOCAL: AVENIDA OSWALDO PINTO DE MORAES, S/N - RESIDENCIAL HÍPICA JAGUARI BRAGANÇA PAULISTA/SP

TÍTULO: PLANTA DE IMPLANTAÇÃO E LAYOUT: CLÍNICA | FOLHA 06/11


ESCALA NOMINAL	DATA	REVISÃO
INDICADO	ABRIL/2026	04
PROFONENTE	EDMIR JOSE ABI CHEDID	C.N.P.J. 46.352.746/0001-65
PREFEITO MUNICIPAL	MARCUS IVONICA	RESPONSÁVEL PELO DEPARTAMENTO THAINARA DE ALMEIDA VETTORI
DESENHO	IRIS ALEXANDRA ANTONIO GIANNOTTA	

goubr THAINARA DE ALMEIDA VETTORI
Data: 14/04/2026 14:52:30 -0300
Verifique em <https://validar.ig.gov.br>


THAINARA DE ALMEIDA VETTORI
ARQUITETA E URBANISTA - RESPONSABILIDADE TÉCNICA
CAD. Nº: A1981275
RRT: S1153728700CT001

MARCUS IVONICA
Assinado de forma digital por
MARCUS IVONICA:18137632832
32832

MARCUS IVONICA
SECRETÁRIO DE OBRAS

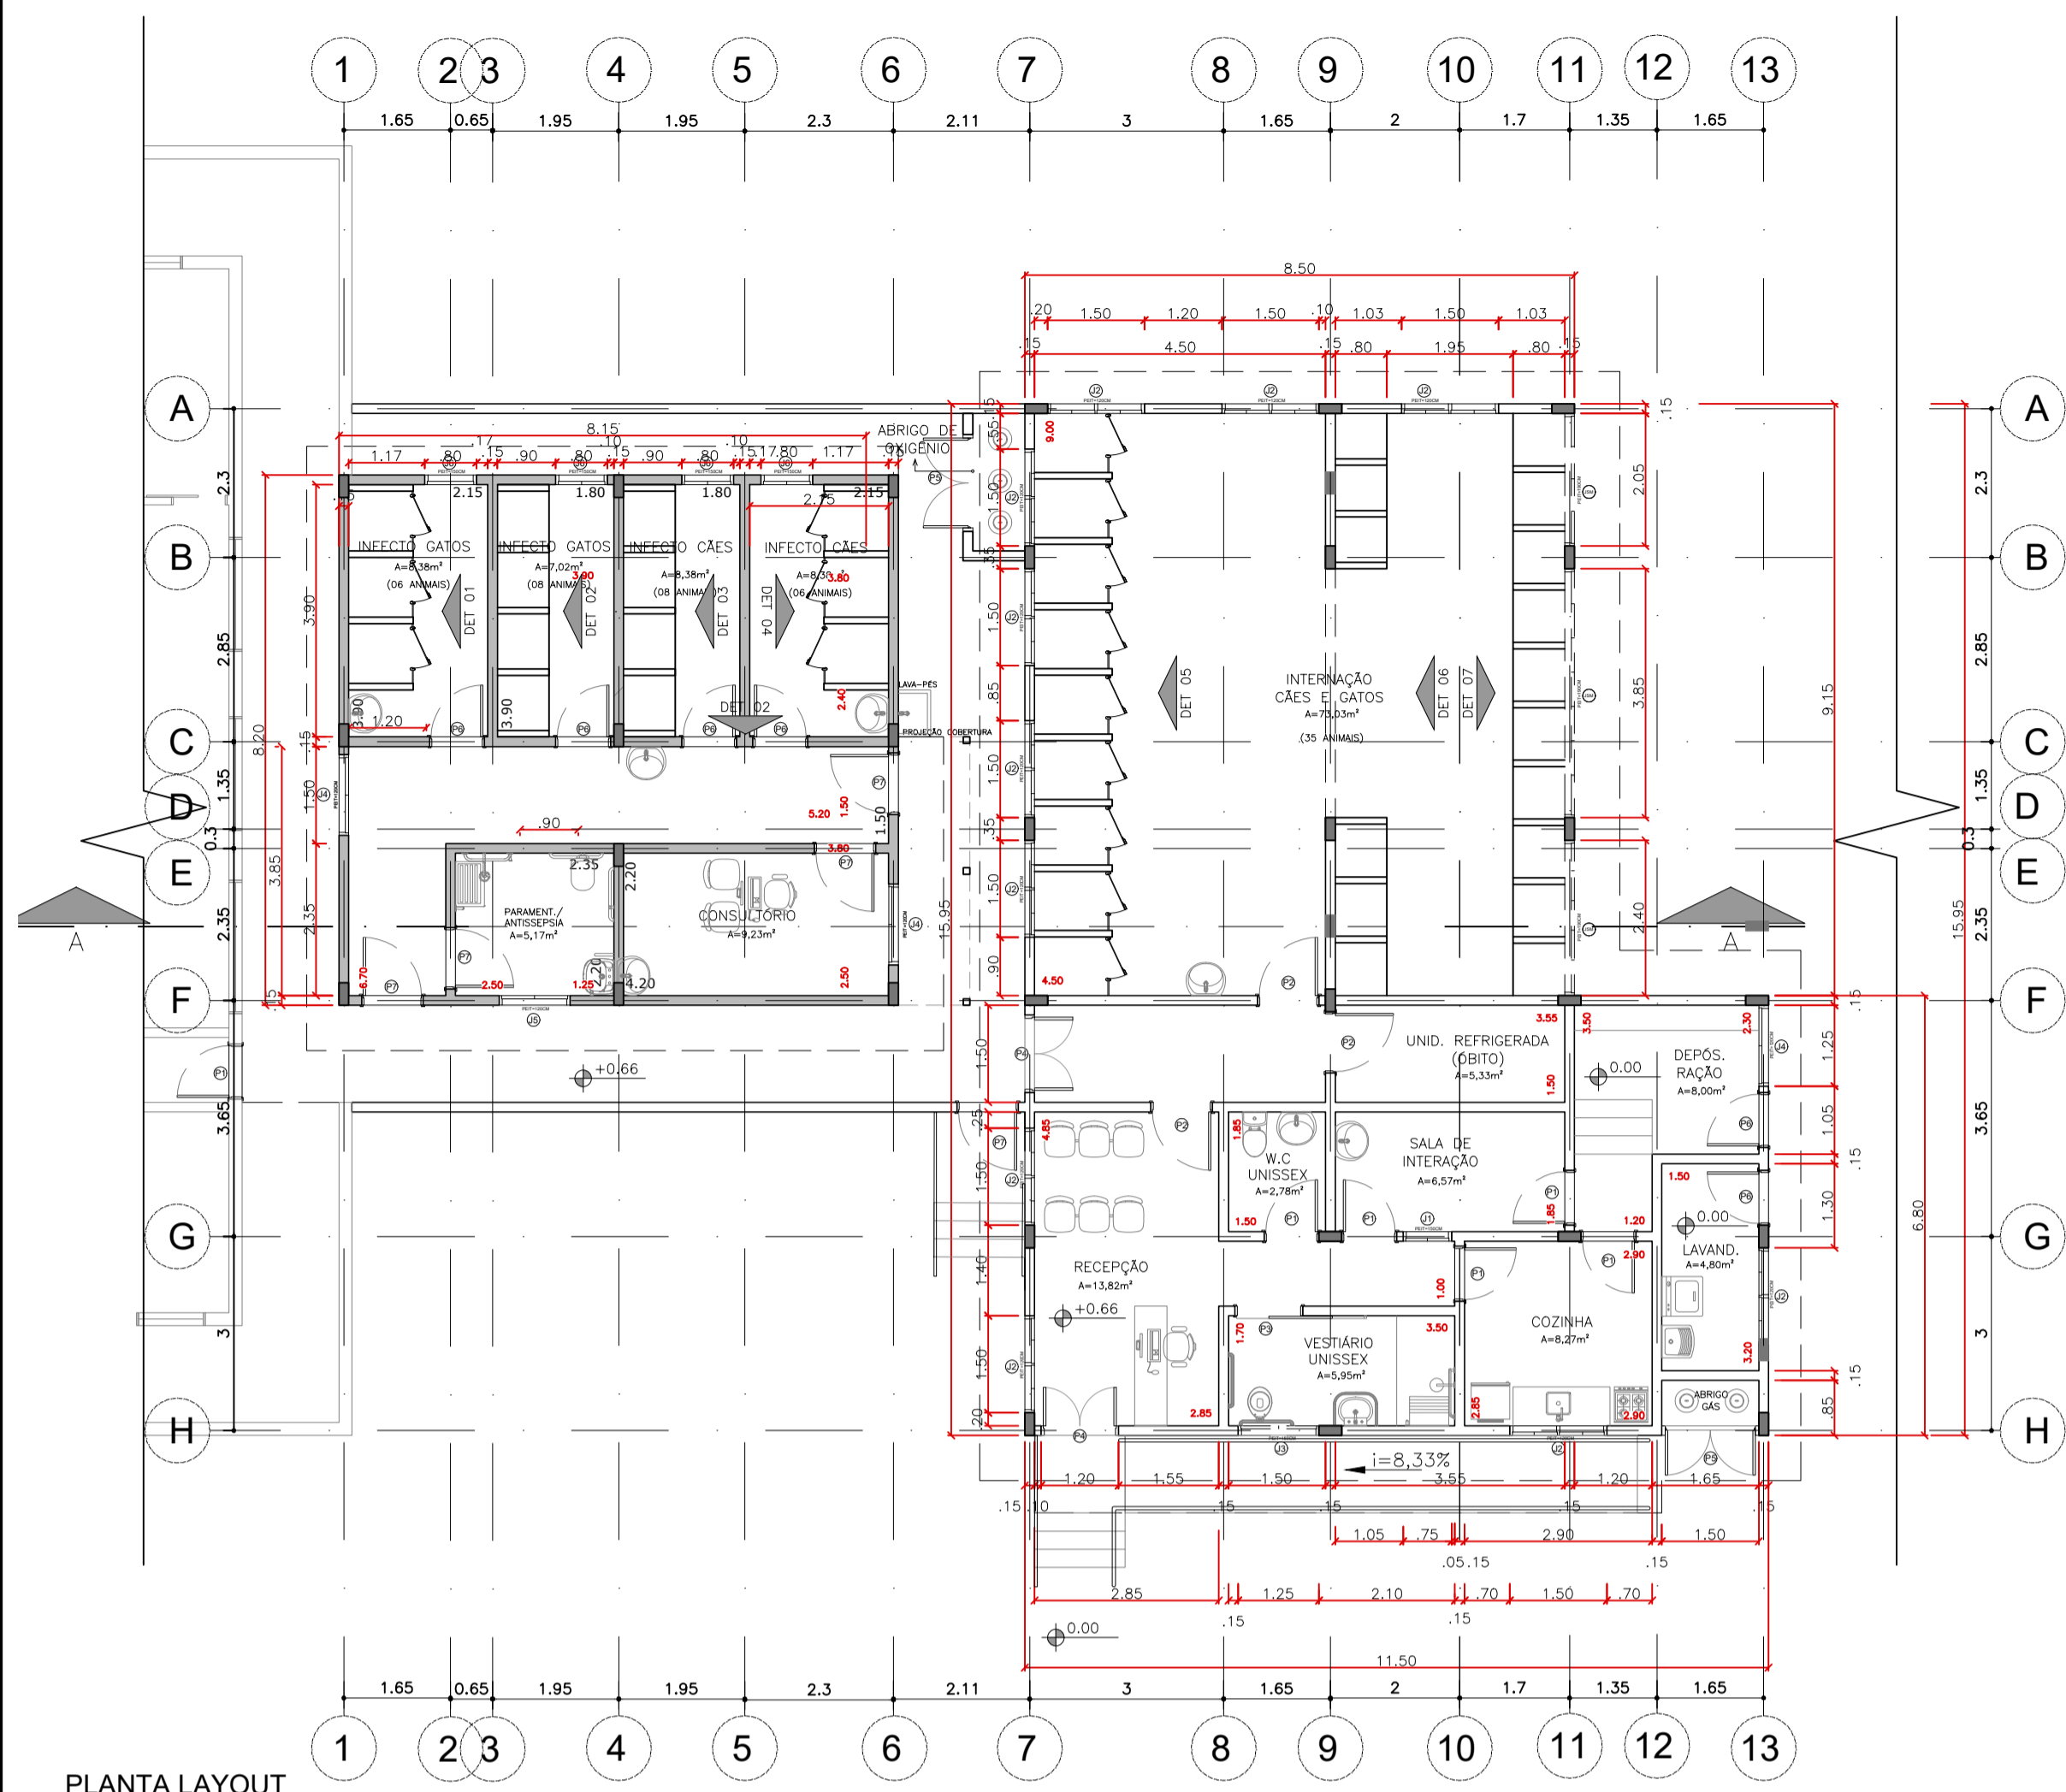


PLANTA LAYOUT
ESCALA 1:100

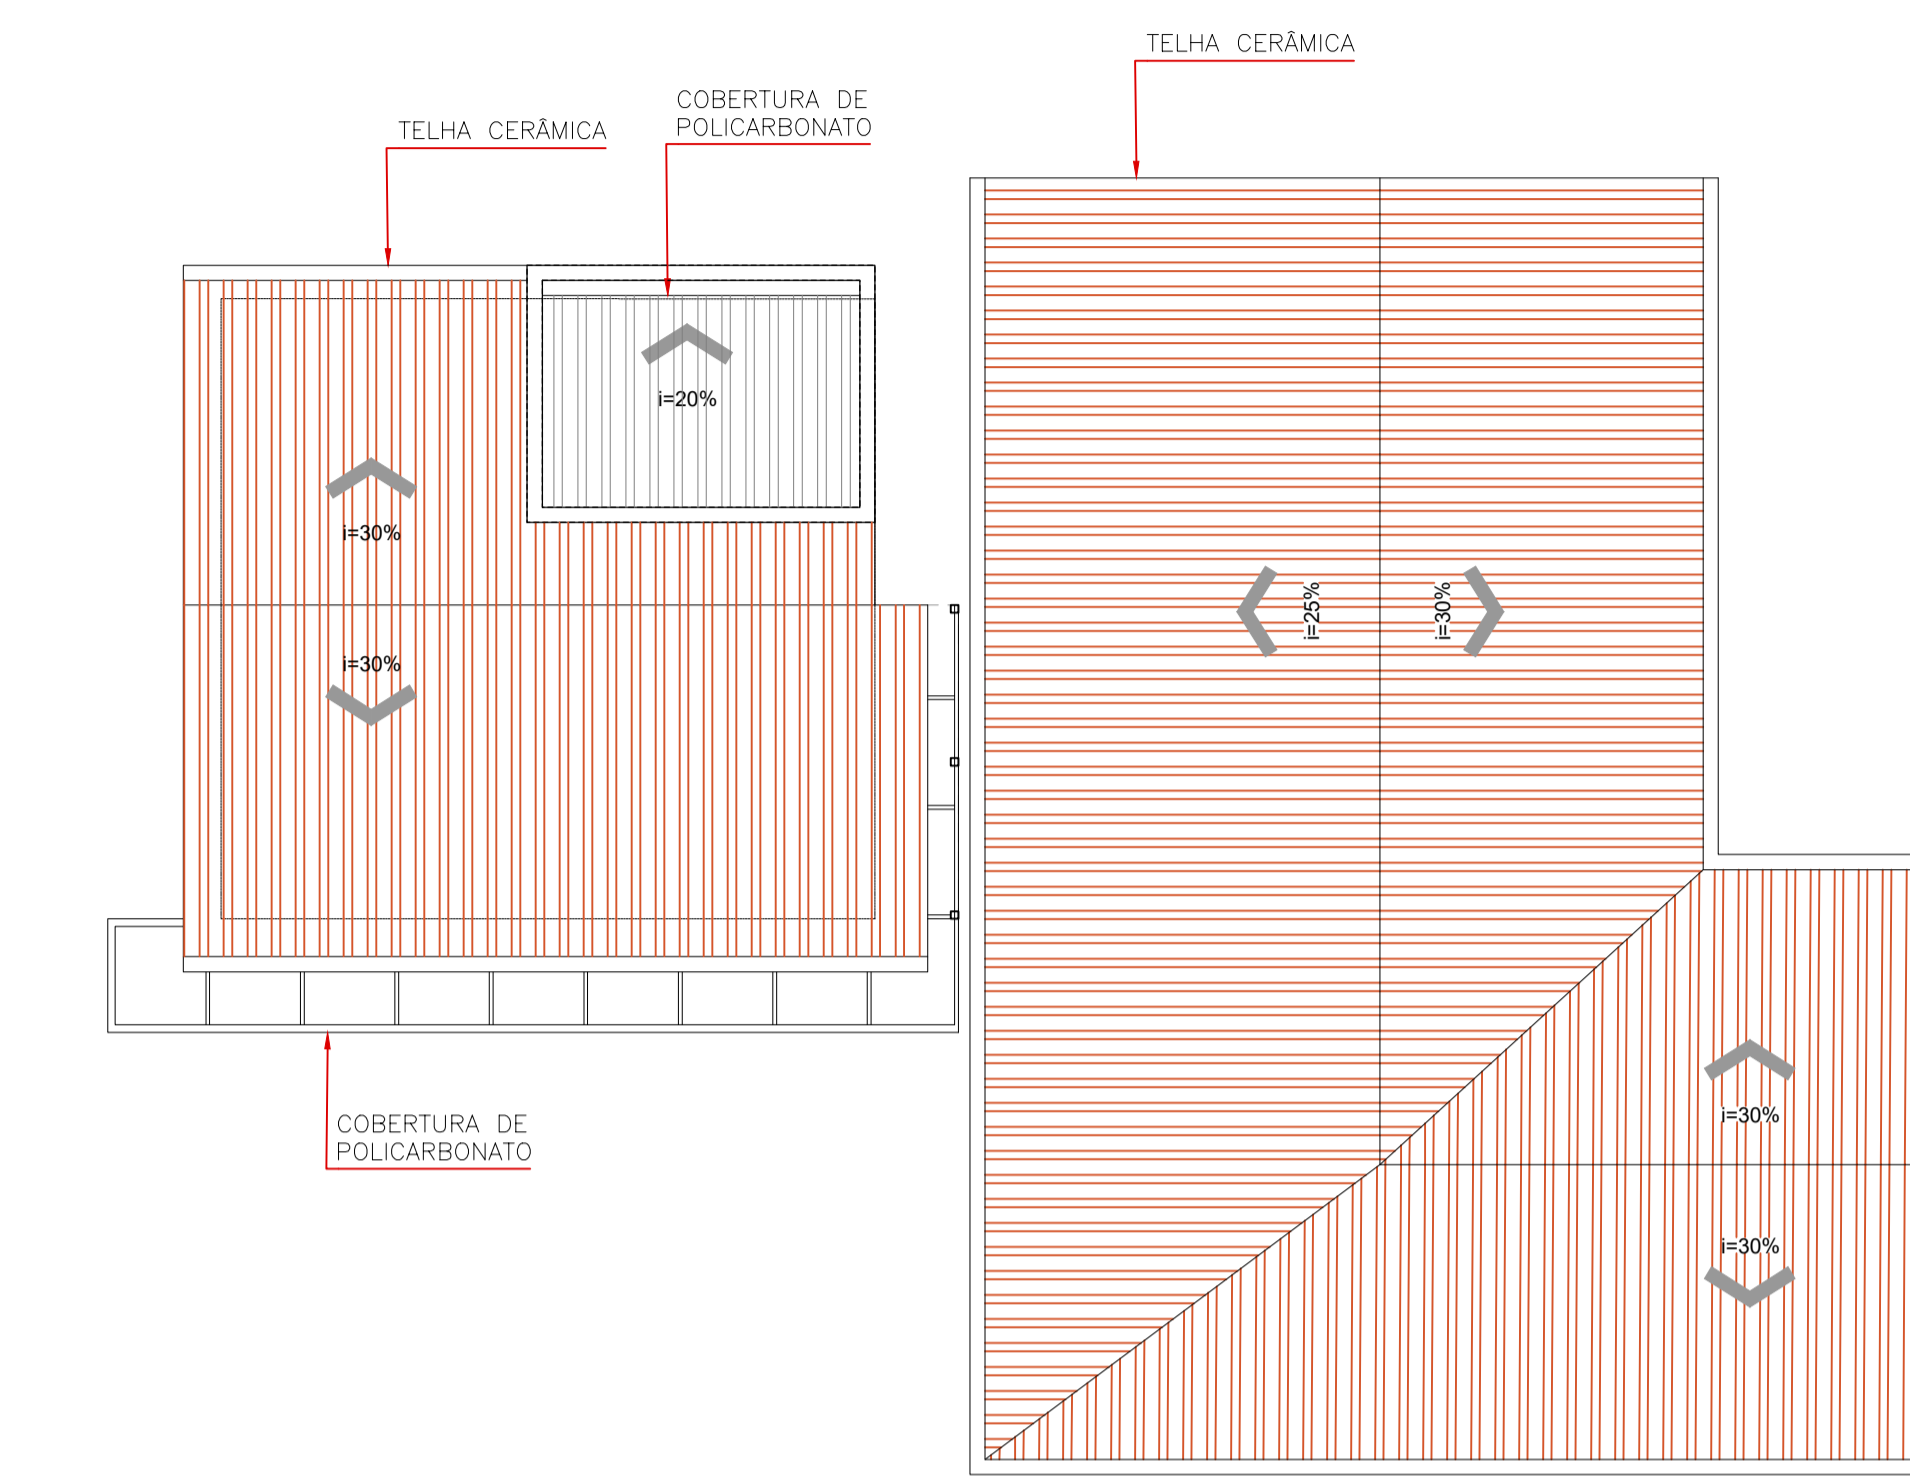


PLANTA DE COBERTURA
ESCALA 1:100




MAPA DE LOCALIZAÇÃO

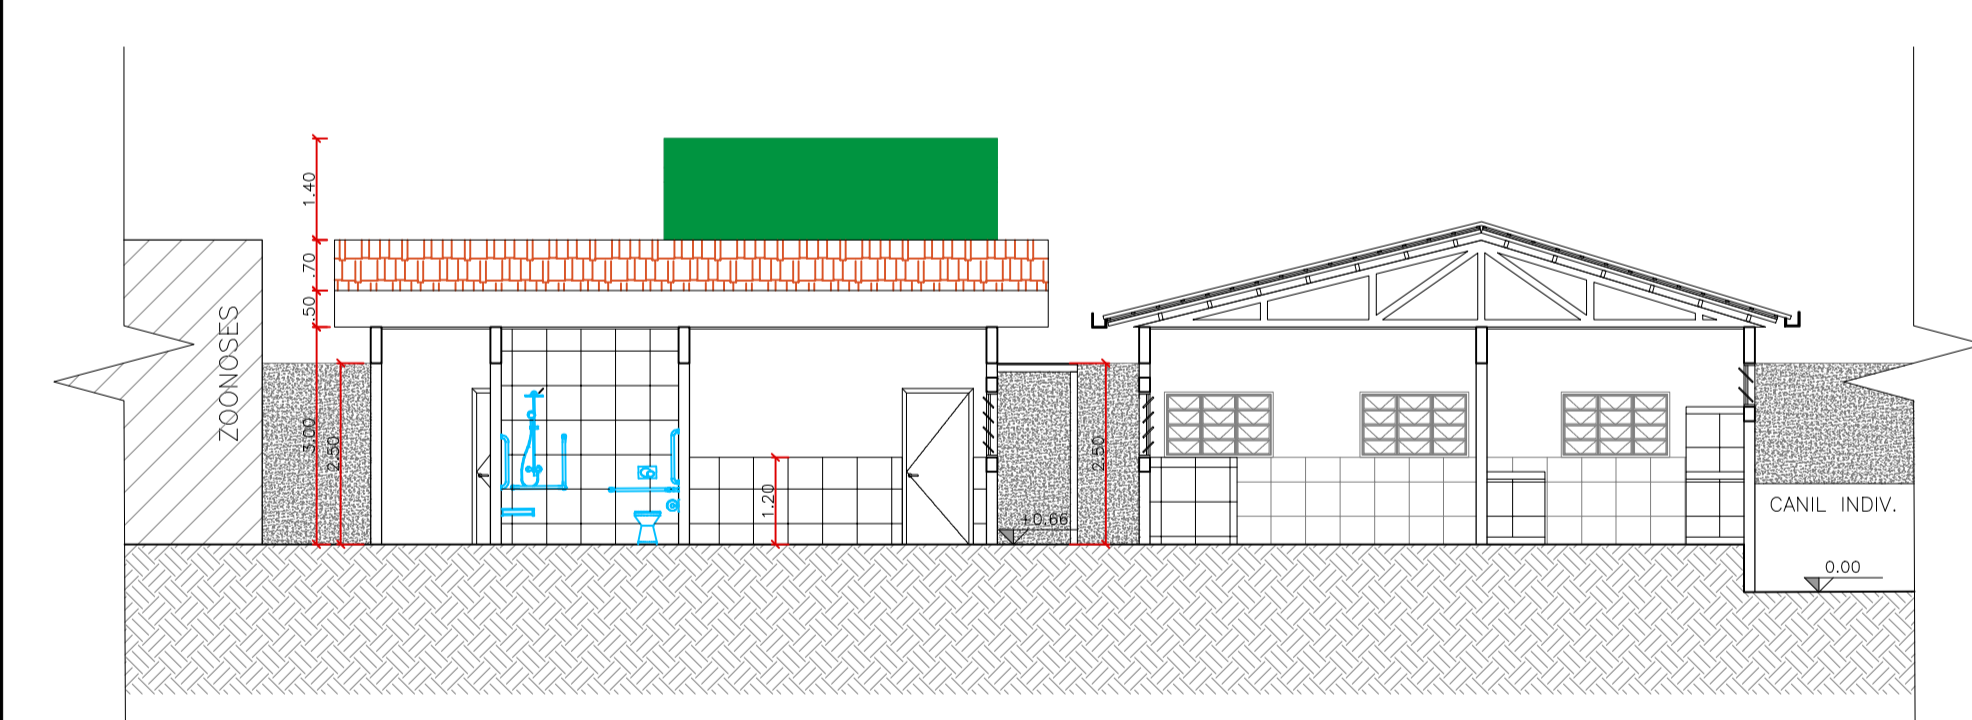


CORTE A-A
ESC: 1:100

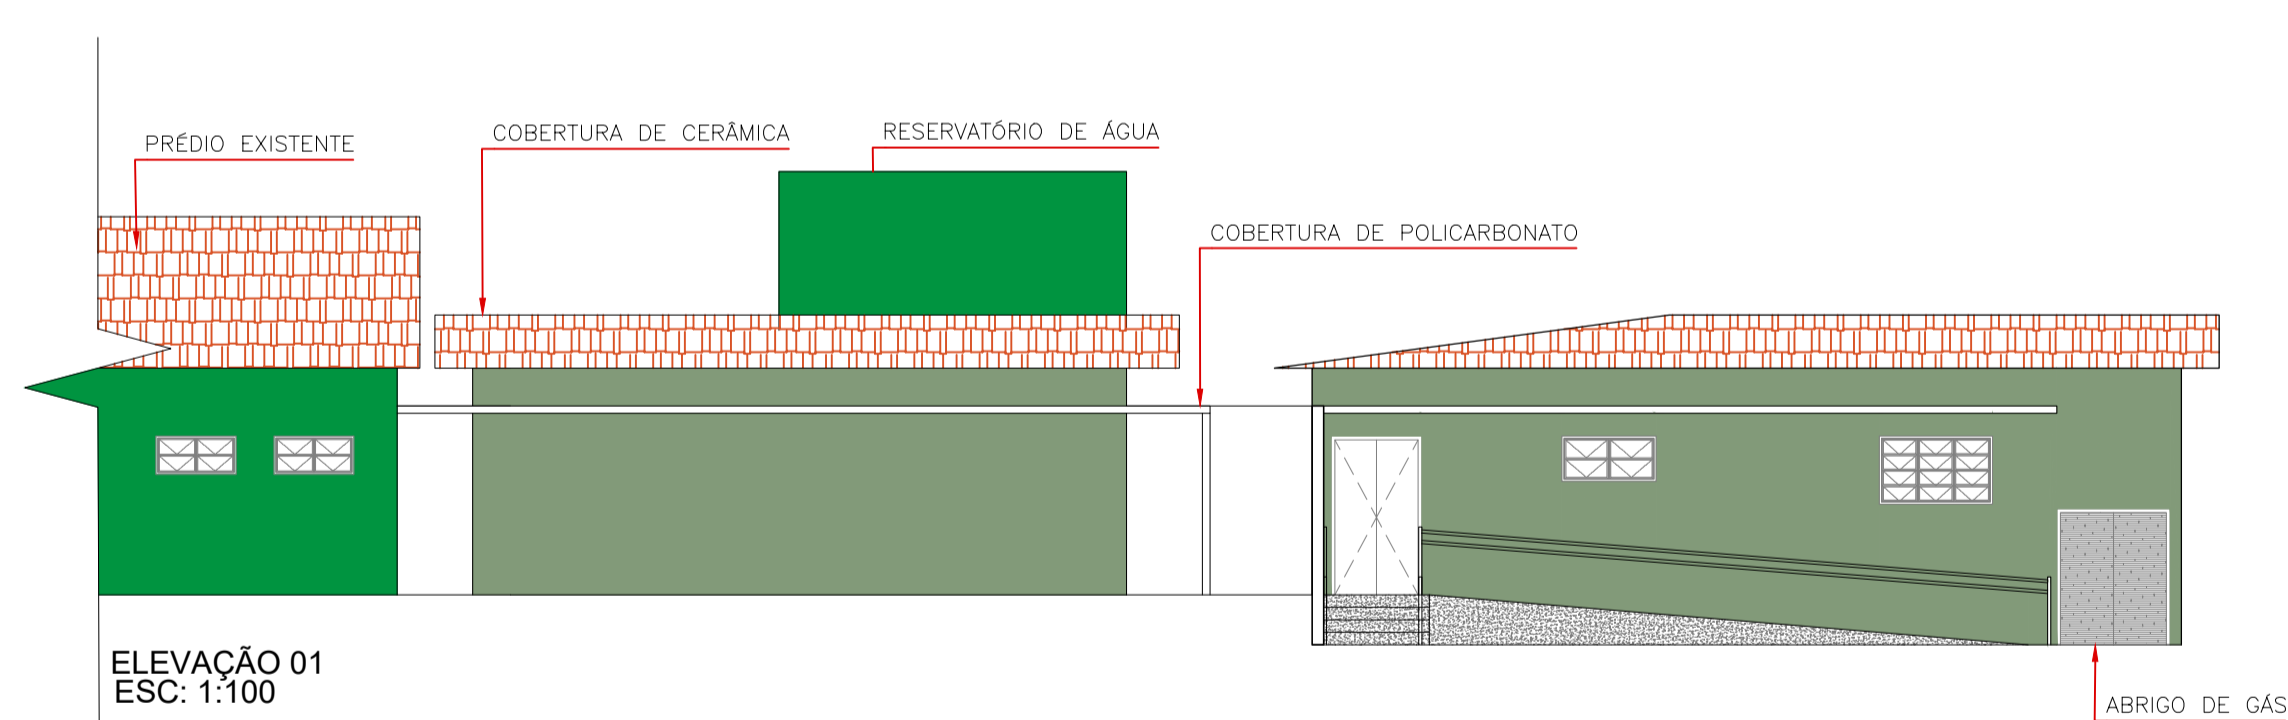

ELEVÇÃO 01
ESC: 1:100

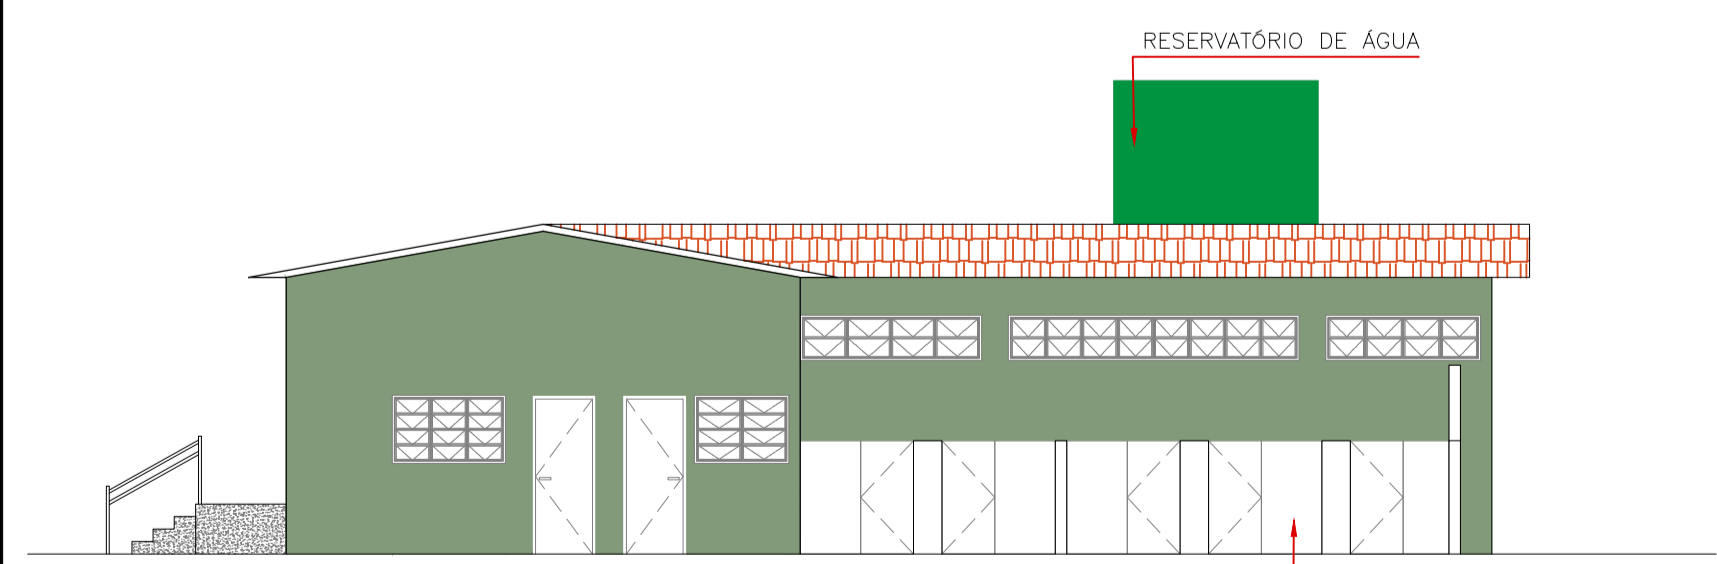


ELEVÇÃO 02
ESC: 1:100

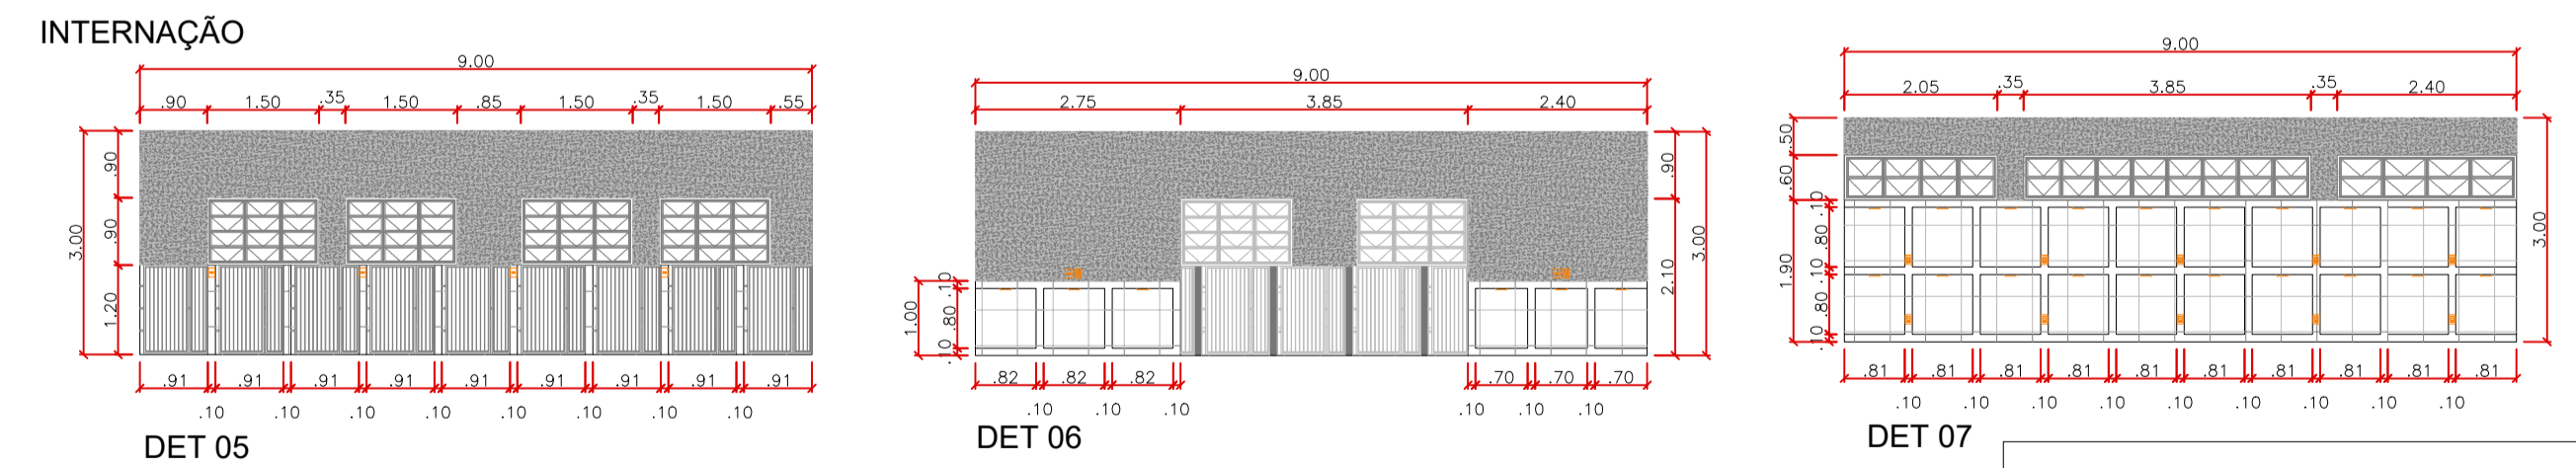

DET 05

DET 06

DET 07

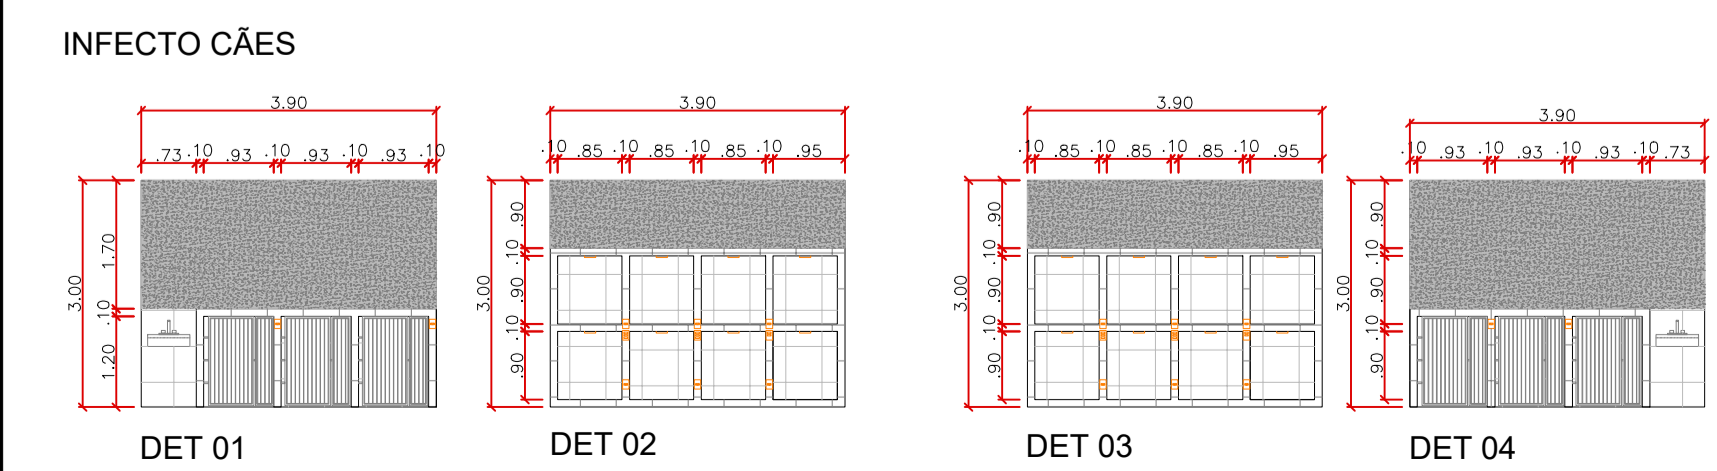


DET 01

DET 02

DET 03

DET 04

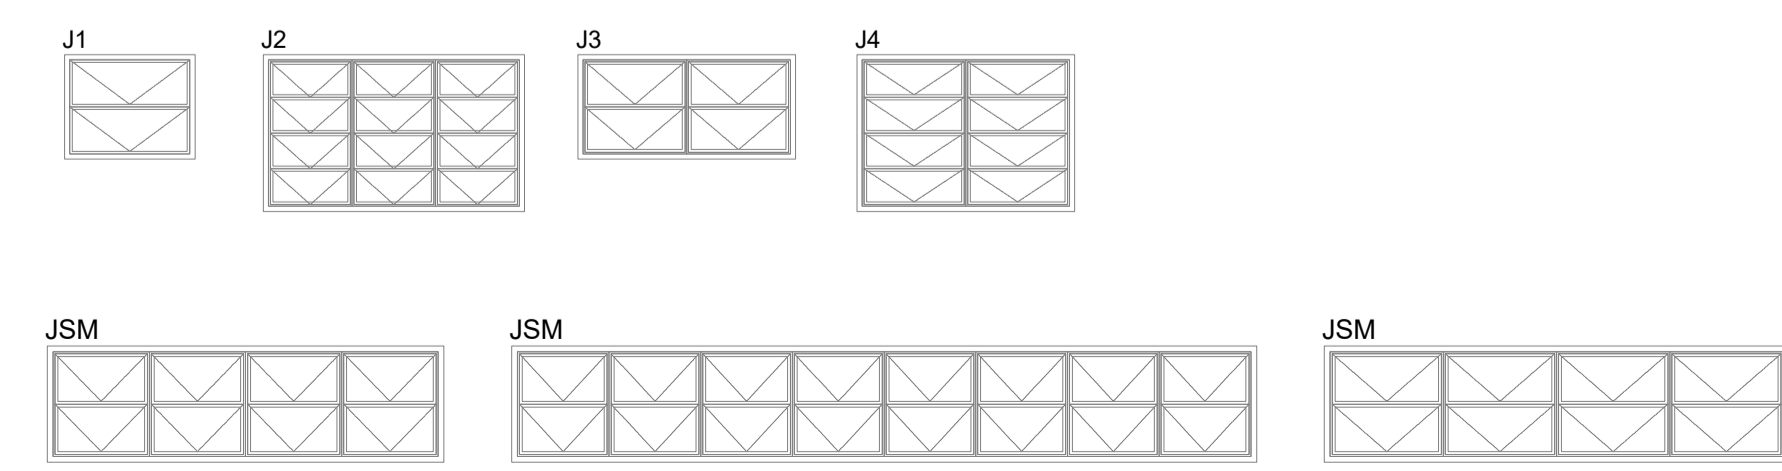

JSM

JSM

JSM

QUADRO DE ESQUADRIAS				
CÓD	TIPO	DIMENSÕES (LXH)	PEIT.	QUANT.
J1	BASCULANTE, 1 EIXOS	75x60	150	01
J2	BASCULANTE, 3 EIXOS	150x90	120	11
J3	BASCULANTE, 3 EIXOS	125x60	150	01
J4	BASCULANTE, 3 EIXOS	125x90	120	03
J5	BASCULANTE, 3 EIXOS	110x90	120	01
J6	BASCULANTE, 1 EIXOS	80x60	150	04
JSM	BASCULANTE, SOB MEDIDA	205/240/385x60	190	03
P1	ABRIR, 1 FOLHA, MADEIRA	80X210	--	06
P2	ABRIR, 1 FOLHA, MADEIRA	90x210	--	03
P3	CORRER, MADEIRA	100X210	--	01
P4	ABRIR, 2 FOLHAS	120x210	--	02
P5	ABRIR, 2 FOLHAS	150x180	--	02
P6	ABRIR, 1 FOLHA, ALUMINIO	80x210	--	06
P7	ABRIR, 1 FOLHA, ALUMINIO	90x210	--	05



**PREFEITURA MUNICIPAL
DE BRAGANÇA PAULISTA**

AVENIDA ANTONIO PIRES PIMENTEL, 2015 - CENTRO
BRAGANÇA PAULISTA - SP, 12914-900

**SECRETARIA DE OBRAS
PROJETOS E ORÇAMENTOS**

PROJETO: **CONSTRUÇÃO DE CLÍNICA VETERINÁRIA, CANIL E GATIL**

LOCAL: **AVENIDA OSWALDO PINTO DE MORAES, S/N - RESIDENCIAL HÍPICA JAGUARI BRAGANÇA PAULISTA/SP**

TÍTULO: **CLÍNICA (AMPLIAÇÃO) - LAYOUT / COBERTURA / FACHADA / DETALHES**

ESCALA NOMINAL: INDICADA | DATA: ABRIL/2026 | REVISÃO: 04

PROFONTE: **EDMIR JOSE ABI CHEDID** | C.N.P.J.: 46.352.746/0001-65
PREFEITO MUNICIPAL

SECRETÁRIO DE OBRAS: **MARCUS IVONICA** | RESPONSÁVEL PELO DEPARTAMENTO: **THAINARA DE ALMEIDA VETTORI**

DESENHO: **IRIS ALEXANDRA ANTONIO GIANNOTTA**

ESPAÇO PARA APROVAÇÃO




Documento assinado digitalmente
THAINARA DE ALMEIDA VETTORI
Data: 14/04/2026 14:53:08-0300
Verifique em https://verificador.gov.br

MARCUS IVONICA:18137632


Assinado de forma digital por **MARCUS IVONICA:18137632**

THAINARA DE ALMEIDA VETTORI
ARQUITETA E URBANISTA - RESPONSÁVEL TÉCNICA
CAU Nº: A1945275
RR: S115372879600CT001

MARCUS IVONICA
SECRETÁRIO DE OBRAS

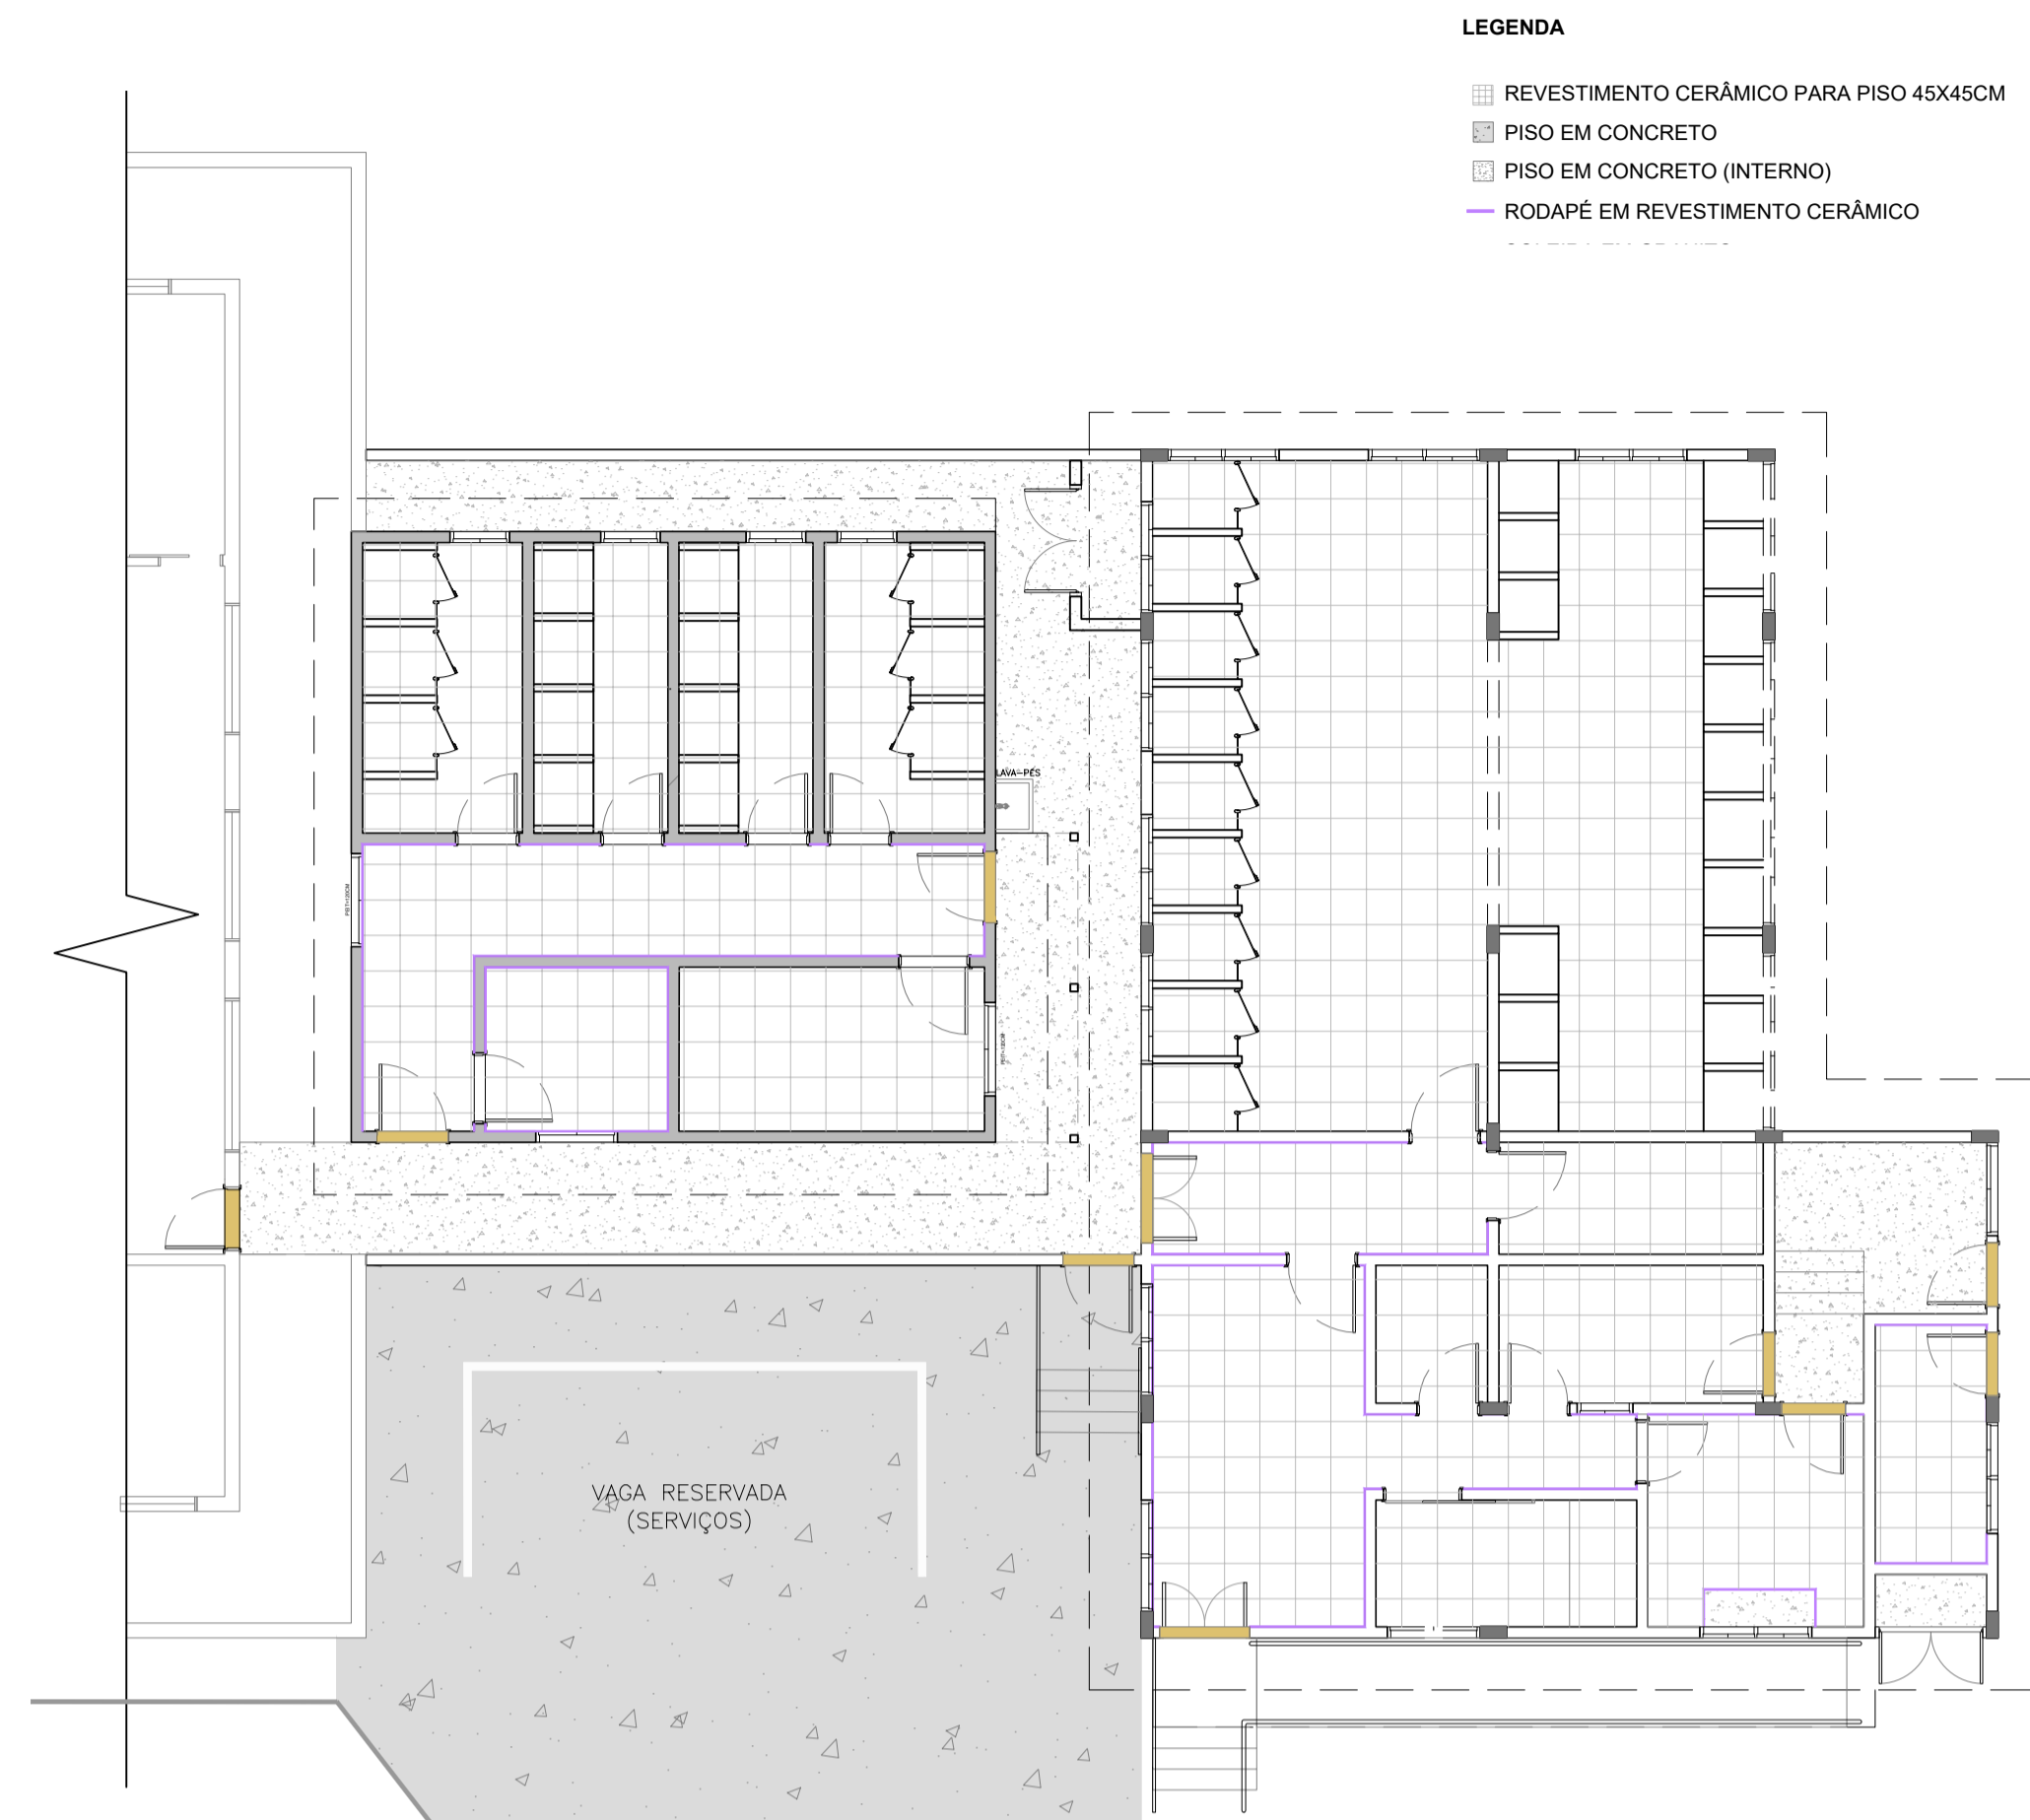


PLANTA BAIXA - PISOS
ESCALA 1:100

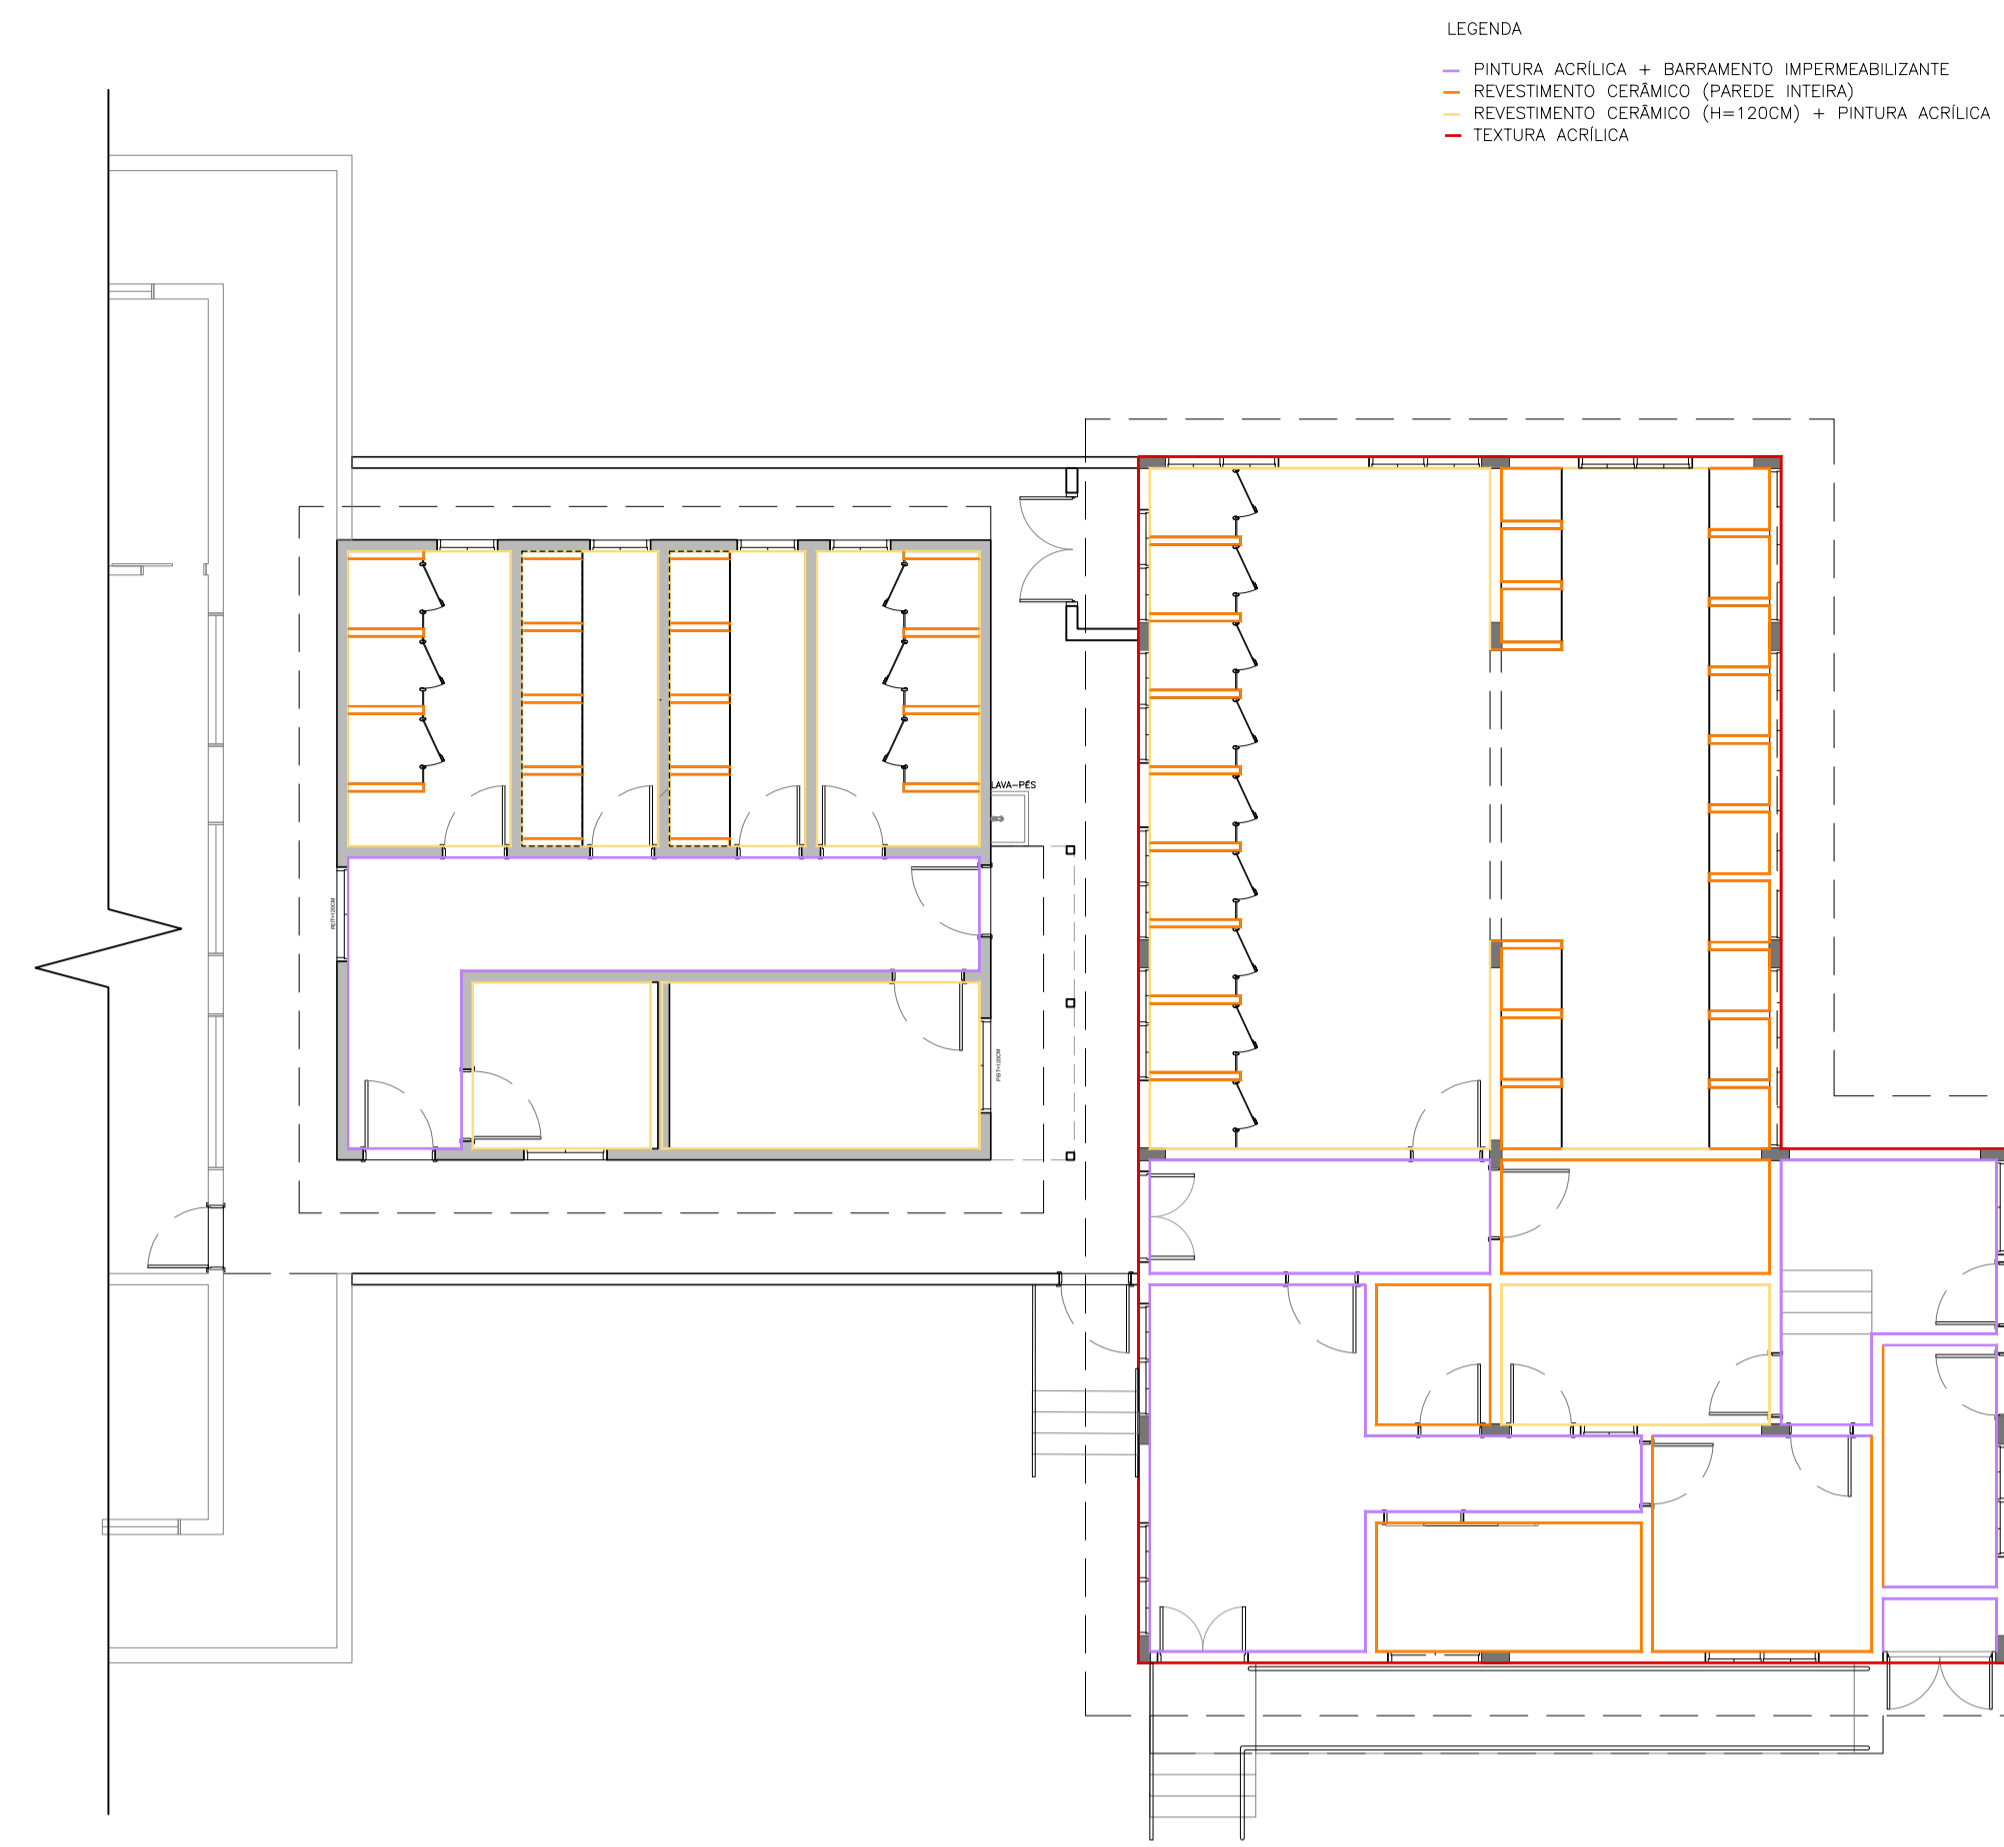


PLANTA BAIXA - REVESTIMENTOS
ESCALA 1:100



MAPA DE LOCALIZAÇÃO

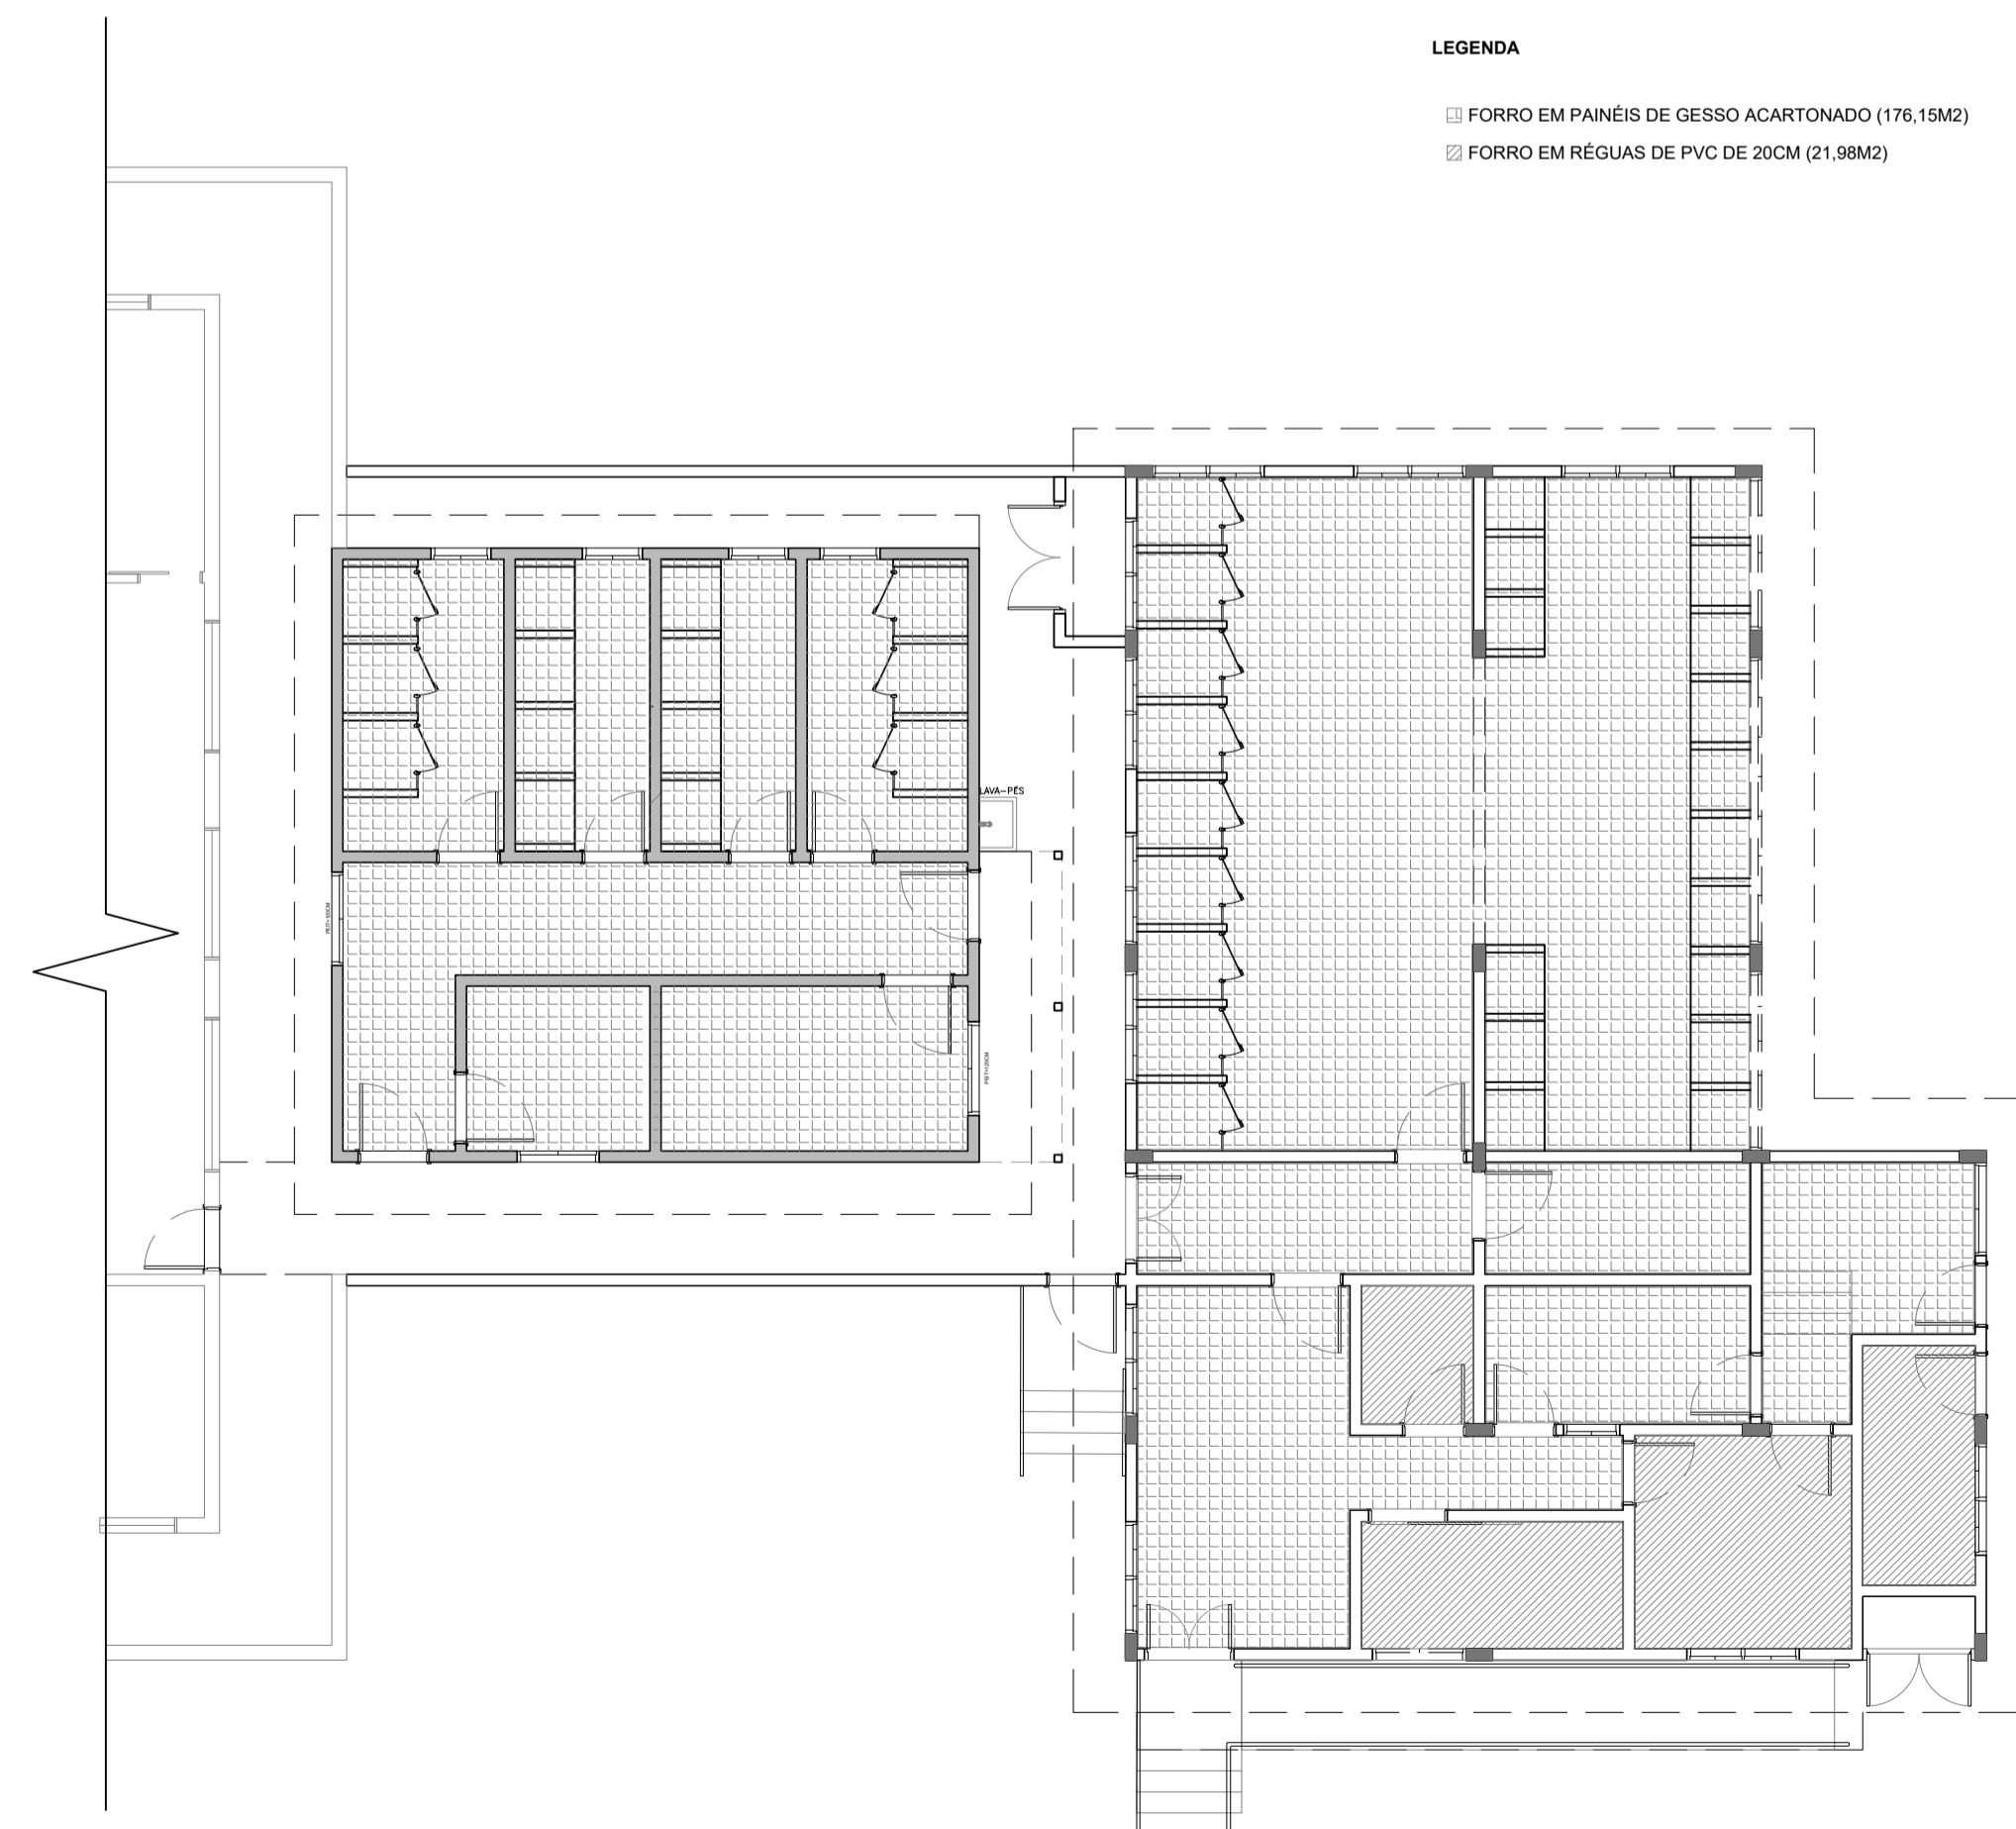

PLANTA BAIXA - FORROS
ESCALA 1:100

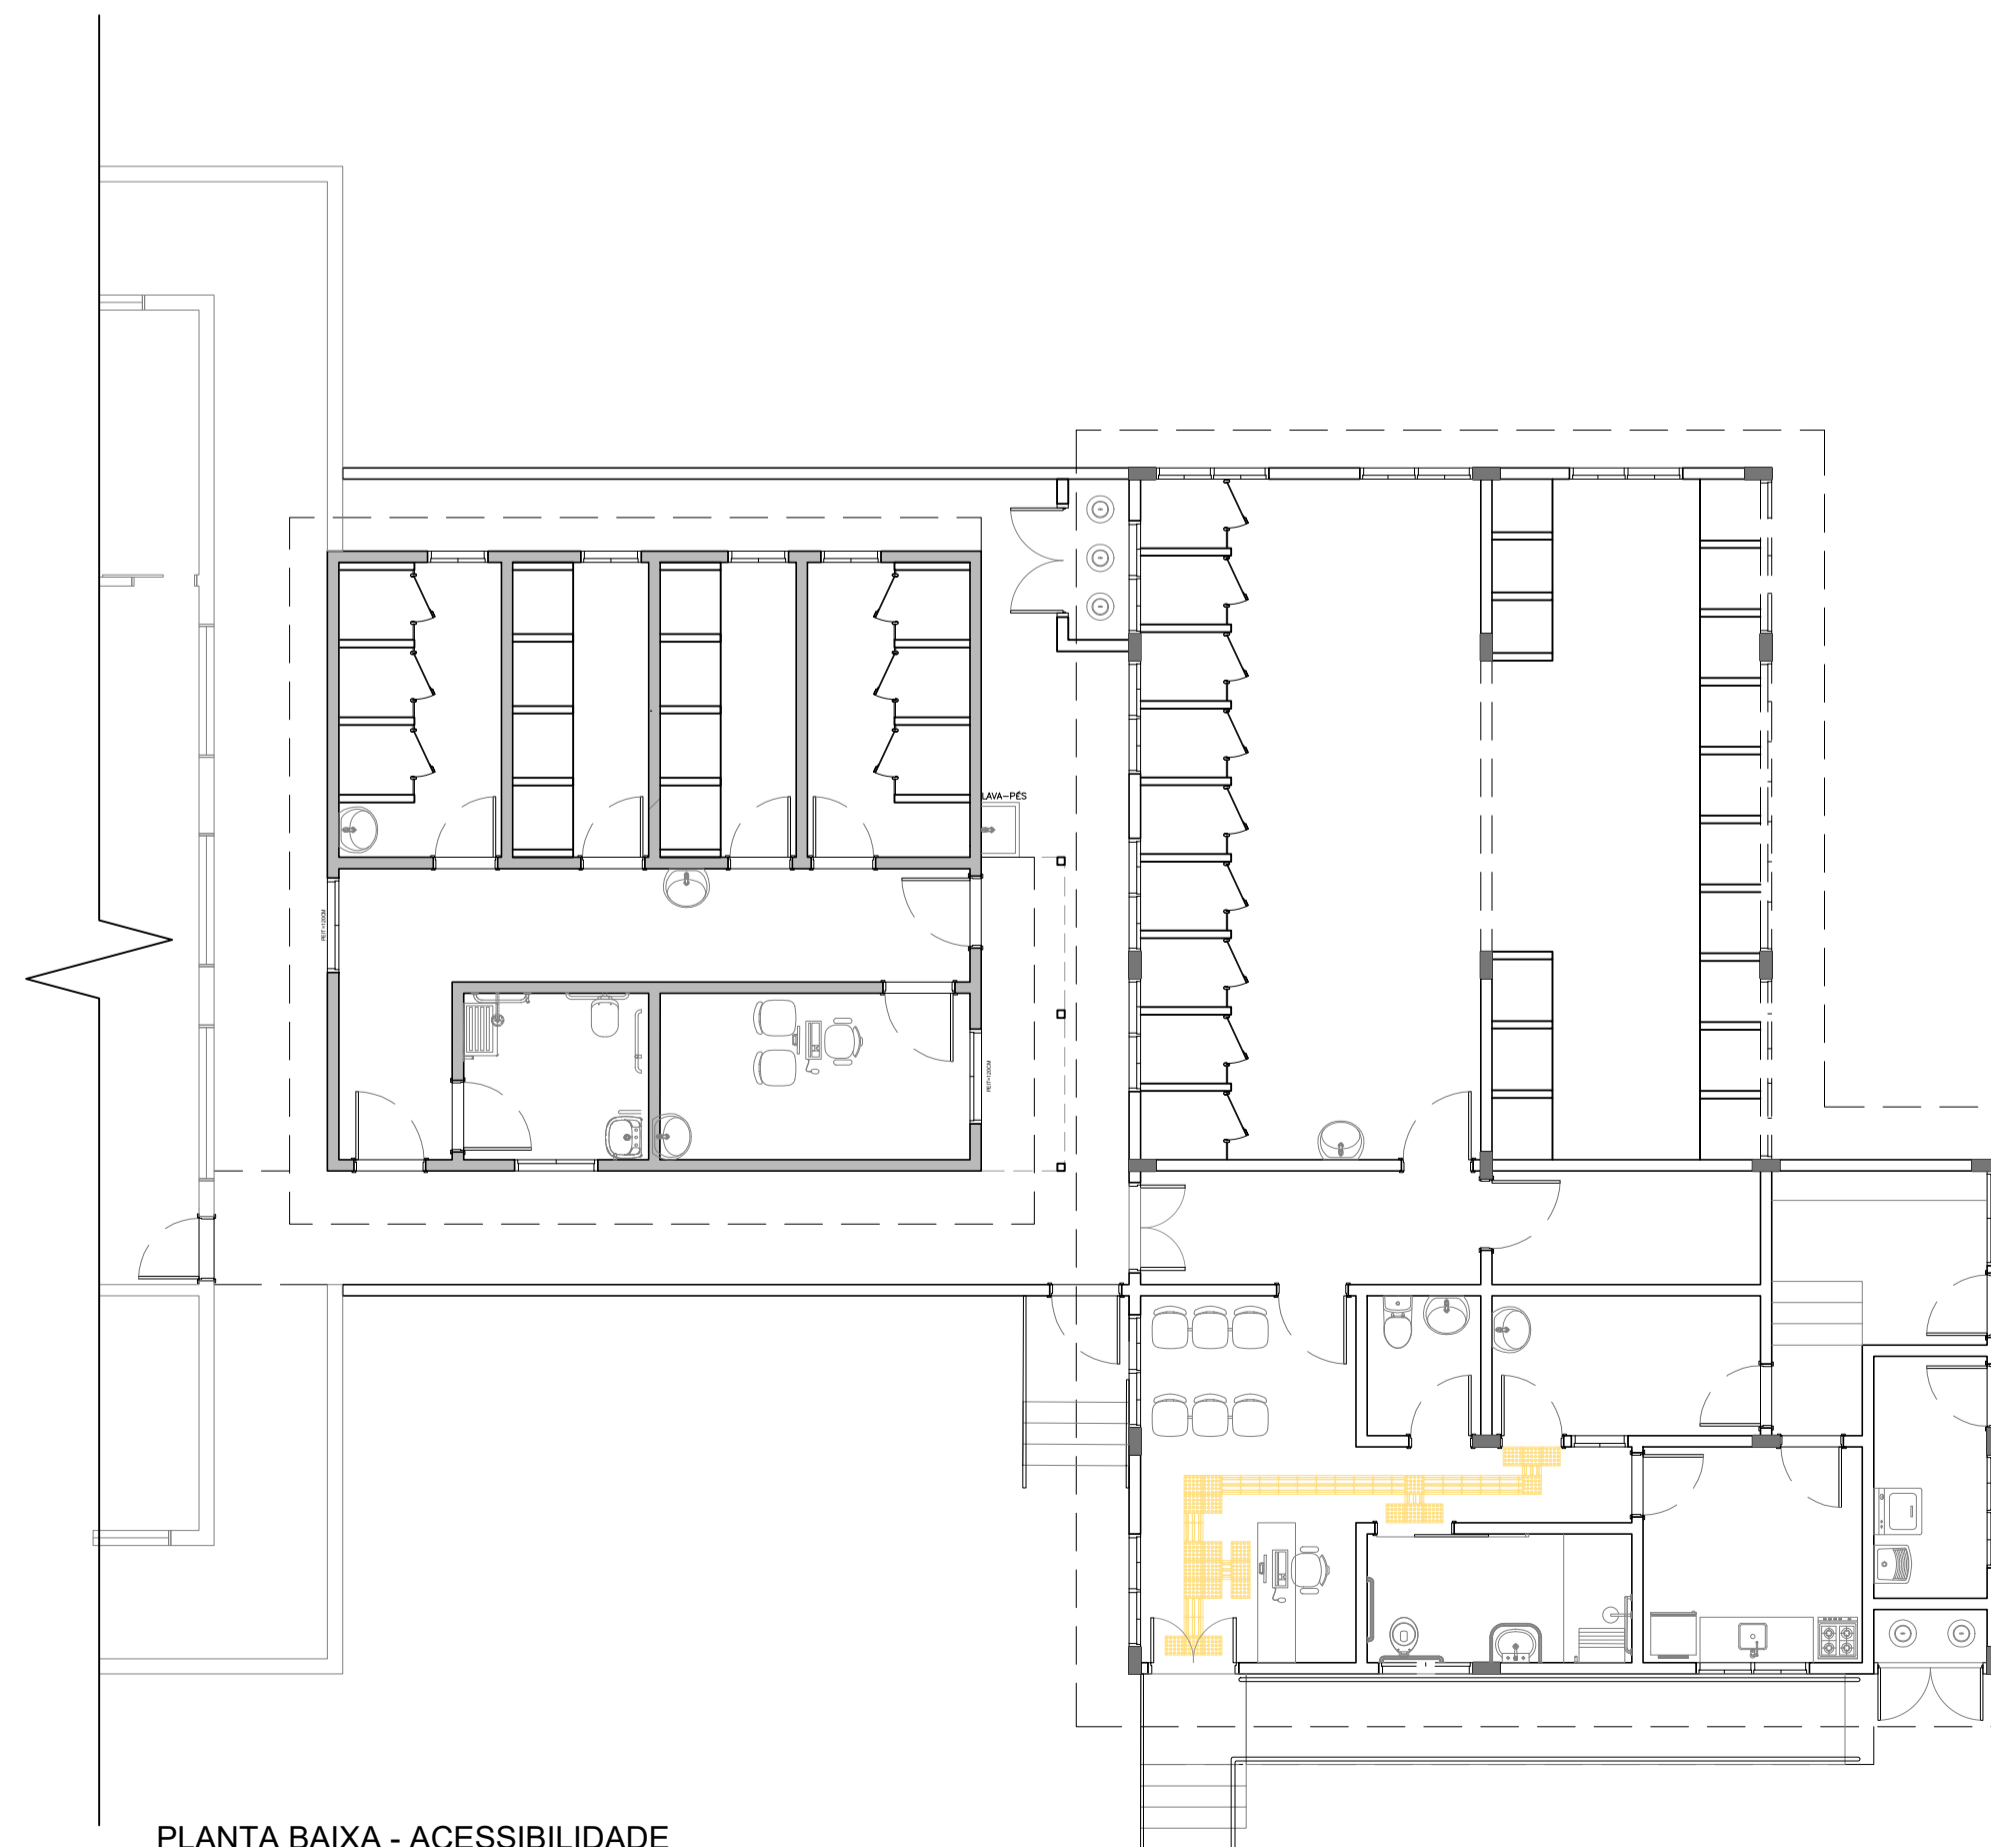

PLANTA BAIXA - ACESSIBILIDADE
ESCALA 1:100



**PREFEITURA MUNICIPAL
DE BRAGANÇA PAULISTA**

AVENIDA ANTONIO PIRES PIMENTEL, 2015 - CENTRO
BRAGANÇA PAULISTA - SP, 12914-900

**SECRETARIA DE OBRAS
PROJETOS E ORÇAMENTOS**

PROJETO
CONSTRUÇÃO DE CLÍNICA VETERINÁRIA, CANIL E GATIL

LOCAL
**AVENIDA OSWALDO PINTO DE MORAES, S/N - RESIDENCIAL HÍPICA JAGUARI
BRAGANÇA PAULISTA/SP**

TÍTULO
CLÍNICA (AMPLIAÇÃO): PISOS / REVESTIMENTOS / ACESSIBILIDADE / FORRO

ESCALA NOMINAL
INDICADA

DATA
ABRIL/2026

REVISÃO
04

ASSINATURAS

PROFONENTE
EDMIR JOSE ABI CHEDID
PREFEITO MUNICIPAL

C.N.P.J.
46.352.746/0001-65

SECRETÁRIO DE OBRAS
MARCUS IVONICA

RESPONSÁVEL PELO DEPARTAMENTO
THAINARA DE ALMEIDA VETTORI

DESENHO
IRIS ALEXANDRA ANTONIO GIANNOTTA

ESPAÇO PARA APROVAÇÃO


goubR Documento assinado digitalmente
THAINARA DE ALMEIDA VETTORI
Data: 14/04/2026 14:53:45-0300
Verifique em <https://validar.sp.gov.br>

THAINARA DE ALMEIDA VETTORI
ARQUITETA E URBANISTA - RESPONSÁVEL TÉCNICA
CAU Nº: A1981275
RR: S153728700CT001

MARCUS IVONICA:18 Assinado de forma digital por MARCUS IVONICA:18137632832
137632832 632832

MARCUS IVONICA
SECRETÁRIO DE OBRAS

REF.	DESCRIÇÃO	QTE.
CB	CUBA	08
CD	CAXA DE DESCARGA	01
CDA	CAXA DE DESCARGA ACESSÍVEL	02
CH	CHAVEIRO	02
PI	PIA DE COZINHA	01
LV	LAVATORIO PCD	02
TD	TORNEIRA TANGIÊ	01
MQL	MÁQUINA DE LAVAR ROUPA	01
RL	RAIO	49

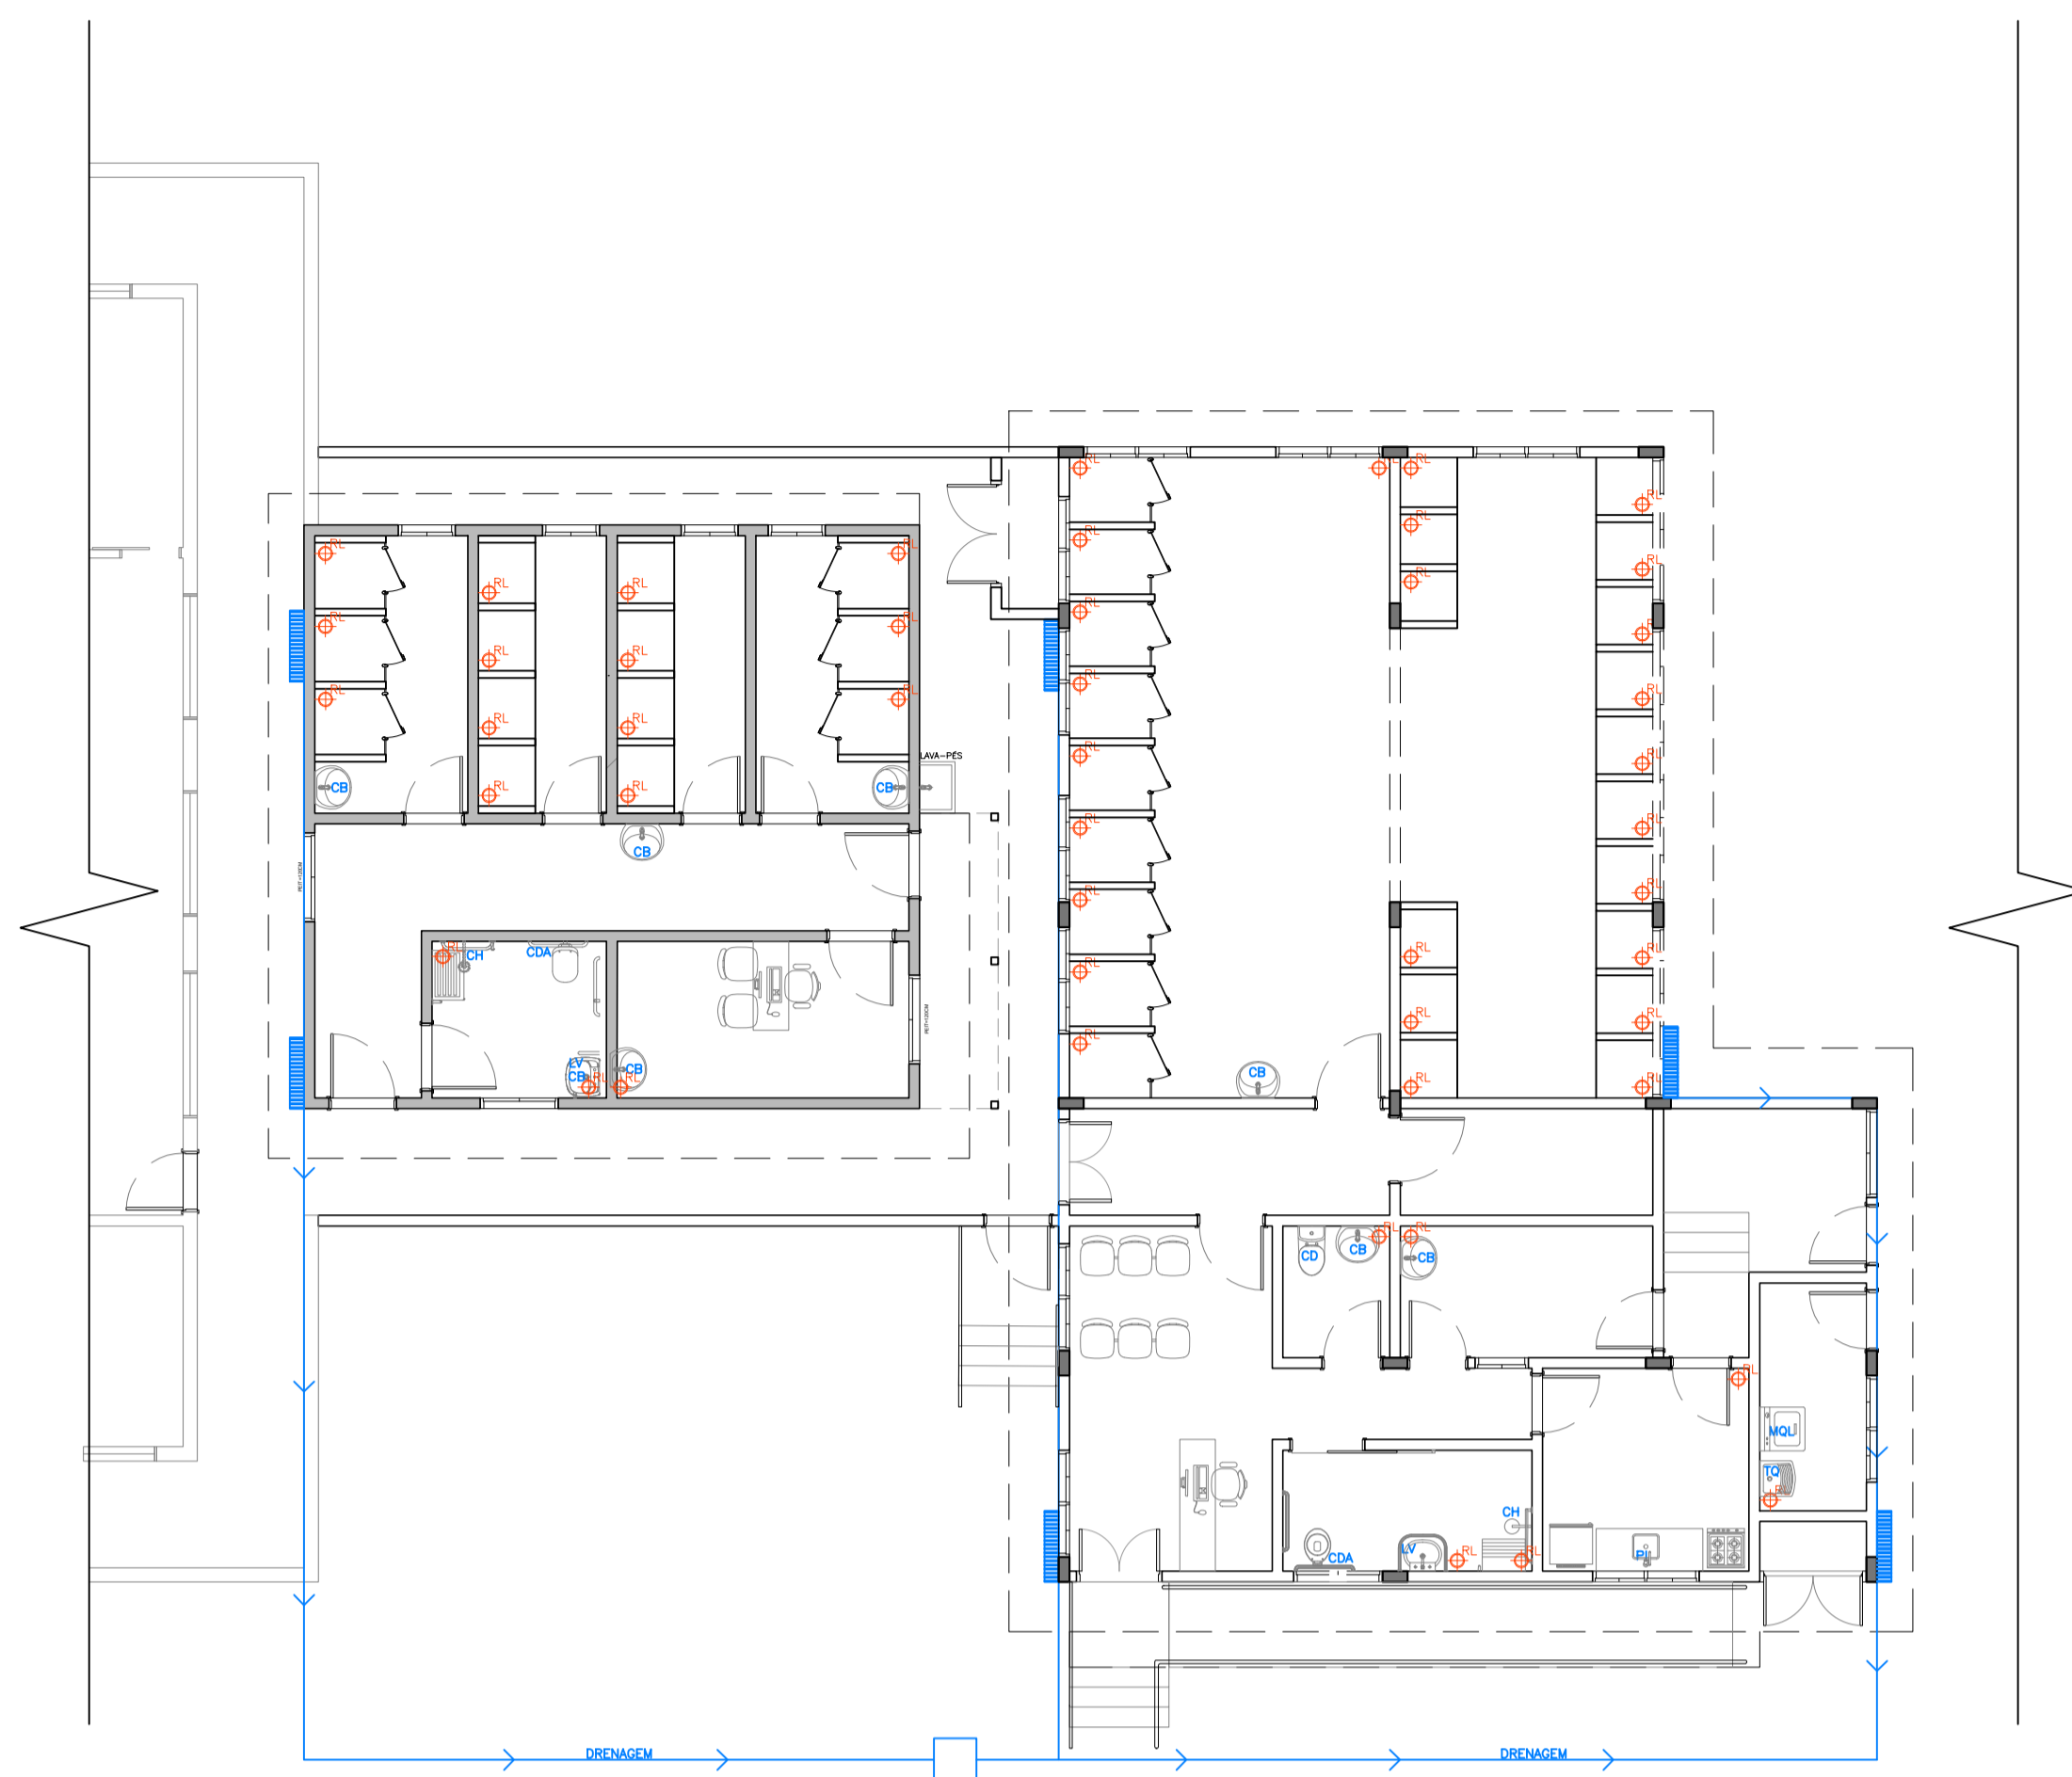


PLANTA BAIXA - PONTOS HIDRÁULICOS
ESCALA 1:100



MAPA DE LOCALIZAÇÃO

REF.	DESCRIÇÃO	QTE.
	QUADRO DE DISTRIBUIÇÃO	02
	TOMADA BAIXA TUG 10A (H=0,30M)	09
	TOMADA BAIXA TUE 20A (H=0,30M)	13
	TOMADA BAIXA REDE DE INTERNET	16
	TOMADA MÉDIA TUG 10A (H=1,10M)	6
	TOMADA MÉDIA TUG 10A 2 MÓDULOS (H=1,10M)	01
	TOMADA MÉDIA TUE 20A (H=1,10M)	12
	TOMADA ALTA TUE 20A (H=2,20M)	06
	INTERRUPTOR SIMPLES A 1,10m DO PISO	08
	INTERRUPTOR PARALELO A 1,10m DO PISO	11
	INTERR. SIMPLES = TOMADA MÉDIA (H=1,10M)	03
	INTERR. PARALELO = TOMADA MÉDIA (H=1,10M)	07
	INTERRUPTOR SIMPLES (3 MÓDULOS)	10
	INTERRUPTOR SIMPLES (2 MÓDULOS)	02
	INTERR. SIMPLES (2 MÓDULOS) = TOMADA BAIXA	05
	INTERR. SIMPLES (2 MÓDULOS) = TOMADA MÉDIA	05
	PONTO DE ILUMINAÇÃO DE EMBUIR (CETO)	32
	PONTO DE ILUMINAÇÃO DE SOBREPOR (COM SENSOR DE PRESENÇA)	24
	PONTO DE ILUMINAÇÃO DE SOBREPOR (SEM SENSOR DE PRESENÇA)	07

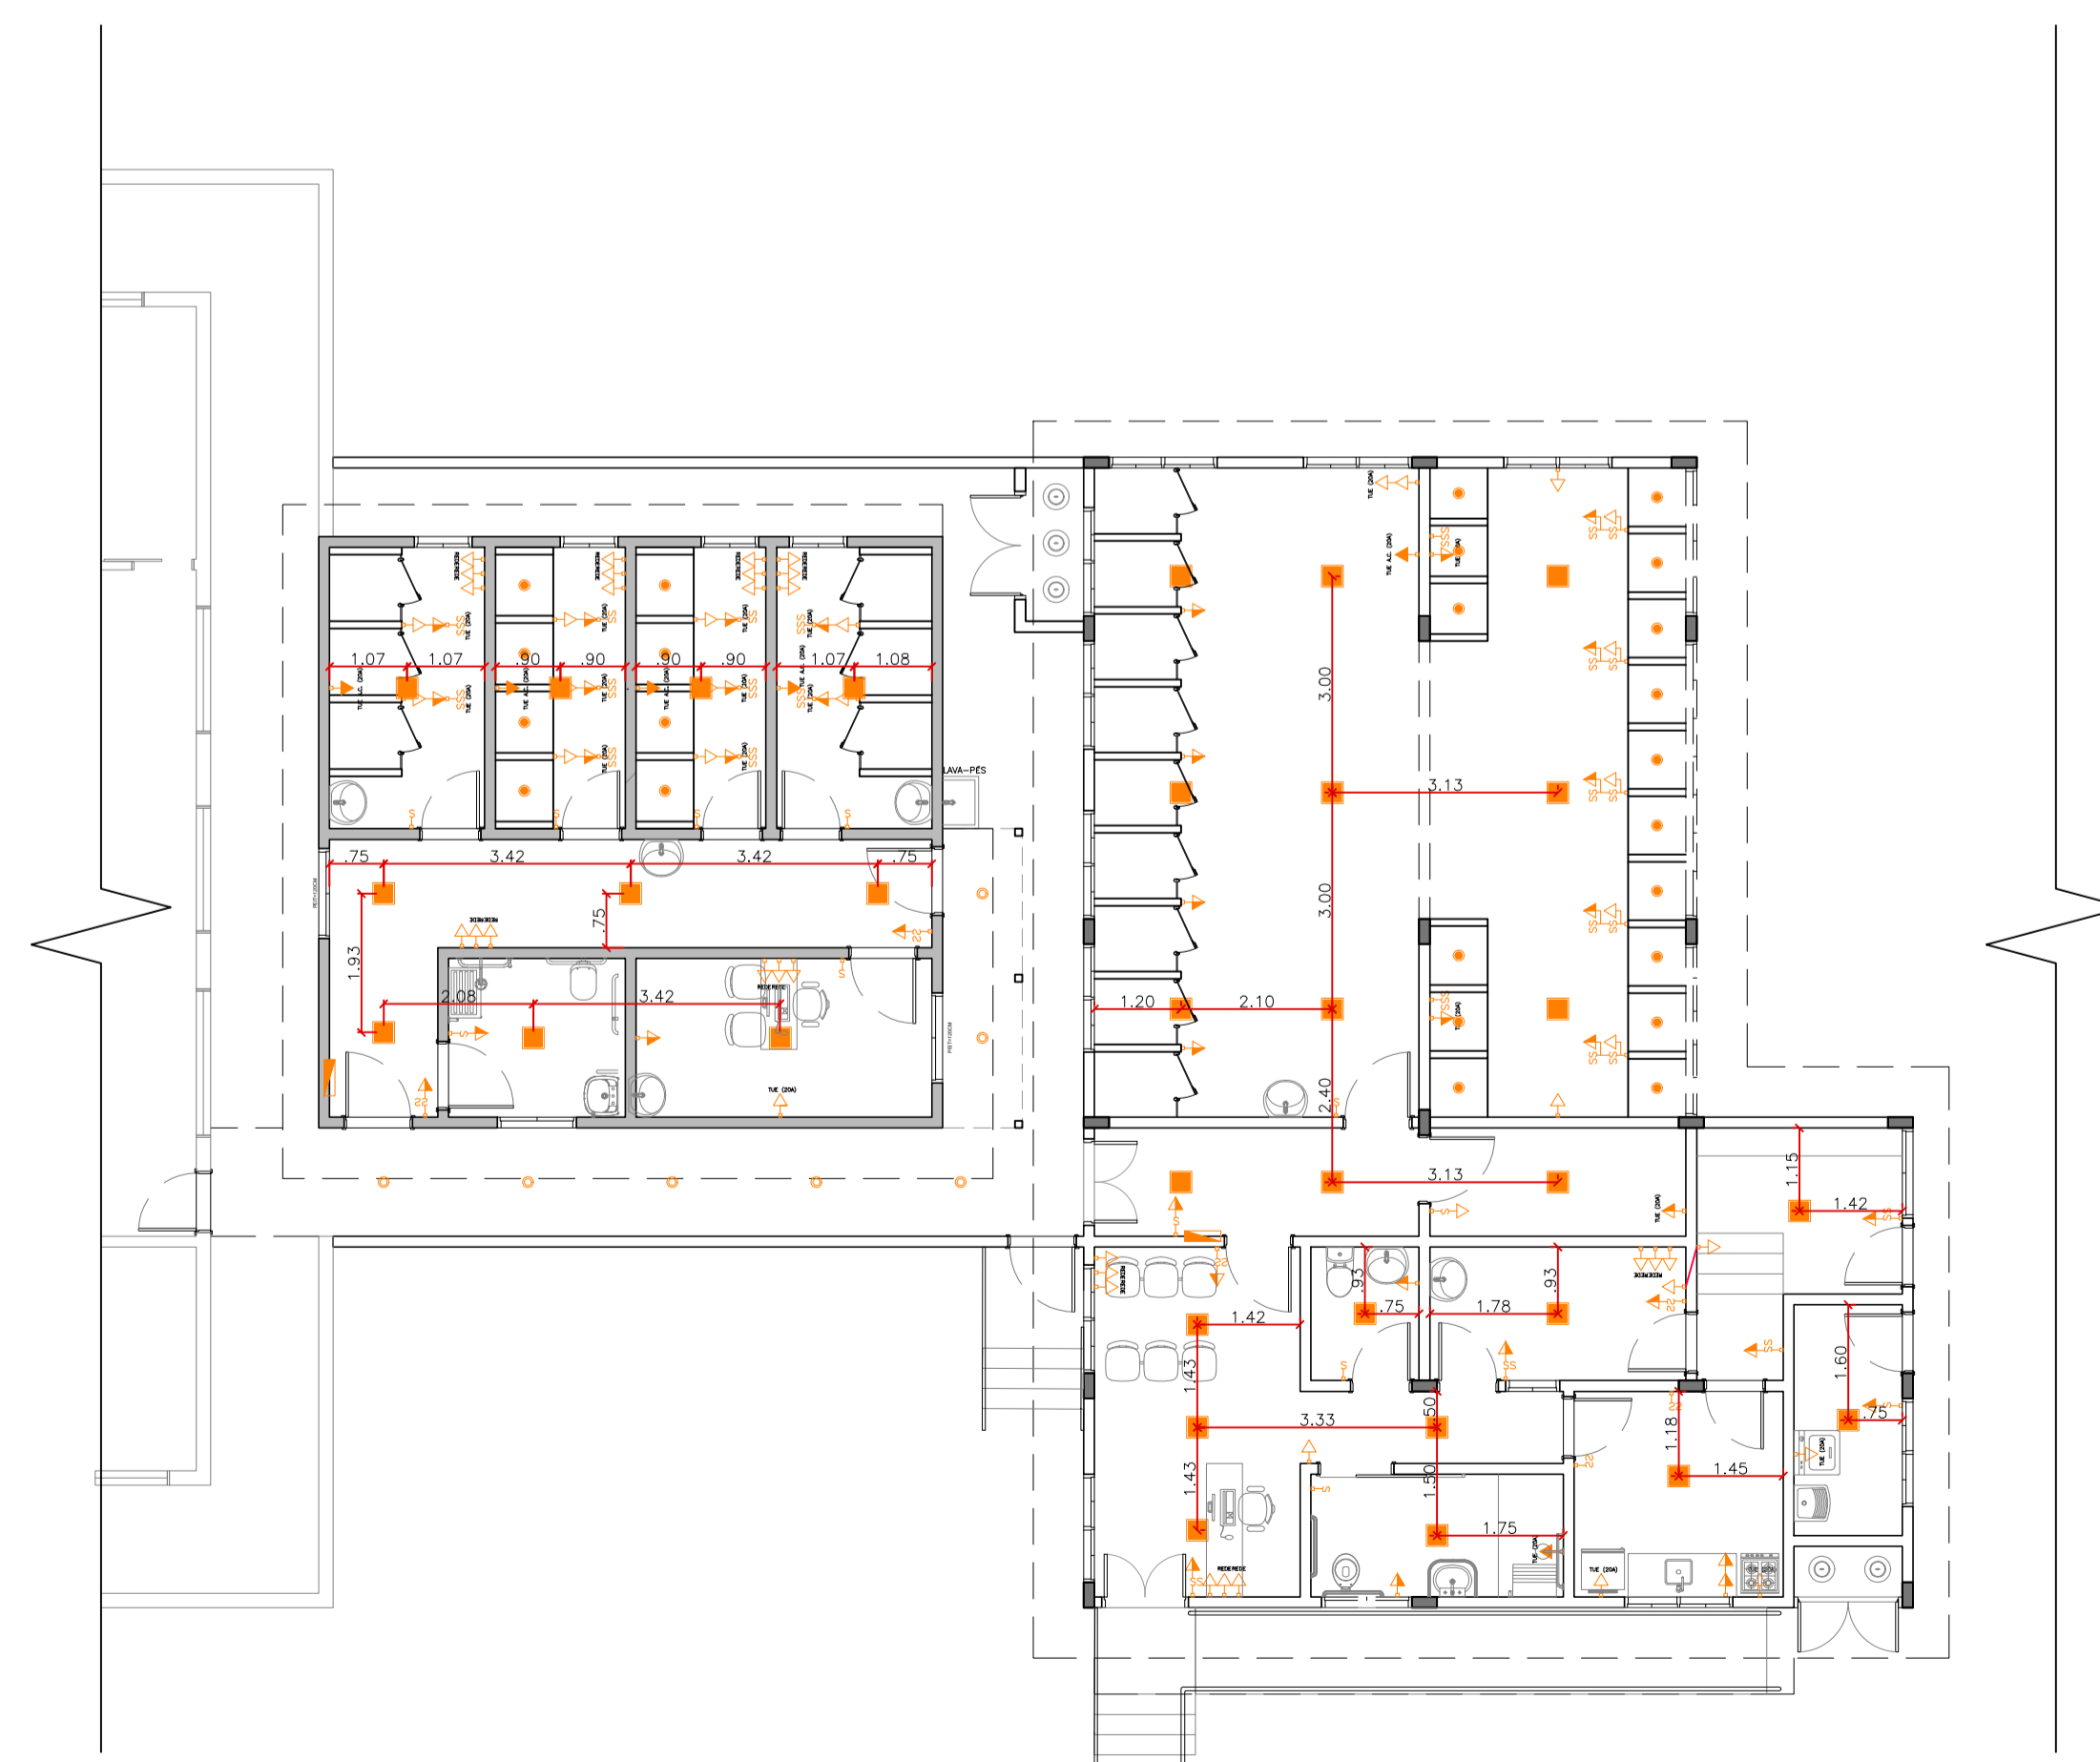

PLANTA BAIXA - PONTOS ELÉTRICOS
ESCALA 1:100



**PREFEITURA MUNICIPAL
DE BRAGANÇA PAULISTA**

AVENIDA ANTONIO PIRES PIMENTEL, 2015 - CENTRO
BRAGANÇA PAULISTA - SP, 12914-900

**SECRETARIA DE OBRAS
PROJETOS E ORÇAMENTOS**

PROJETO
CONSTRUÇÃO DE CLÍNICA VETERINÁRIA, CANIL E GATIL

LOCAL
**AVENIDA OSWALDO PINTO DE MORAES, S/N - RESIDENCIAL HÍPICA JAGUARI
BRAGANÇA PAULISTA/SP**

TÍTULO
**CLÍNICA (AMPLIAÇÃO): ELÉTRICA /
HIDRÁULICA / ELEVAÇÕES**

FOLHA
09/11

ESCALA NOMINAL
INDICADA

DATA
ABRIL/2026

REVISÃO
04

ASSINATURAS
PROPOSTANTE
EDMIR JOSE ABI CHEDID
PREFEITO MUNICIPAL

C.N.P.J.
46.352.746/0001-65

SECRETÁRIO DE OBRAS
MARCUS IVONICA

RESPONSÁVEL PELO DEPARTAMENTO
THAINARA DE ALMEIDA VETTORI

DESENHO
IRIS ALEXANDRA ANTONIO GIANNOTTA

ESPAÇO PARA APROVAÇÃO


Documento assinado digitalmente
THAINARA DE ALMEIDA VETTORI
Data: 24/04/2026 14:54:15 -0300
Verifique em: https://validar.br.gov.br

Assinado de
forma digital por
**MARCUS IVONICA:18
137632832**

IVONICA:181376
32832

THAINARA DE ALMEIDA VETTORI
ARQUITETA E URBANISTA / RESPONSÁVEL TÉCNICA
CAU Nº: A1941275
RR1: 51153728790007001

MARCUS IVONICA
SECRETÁRIO DE OBRAS

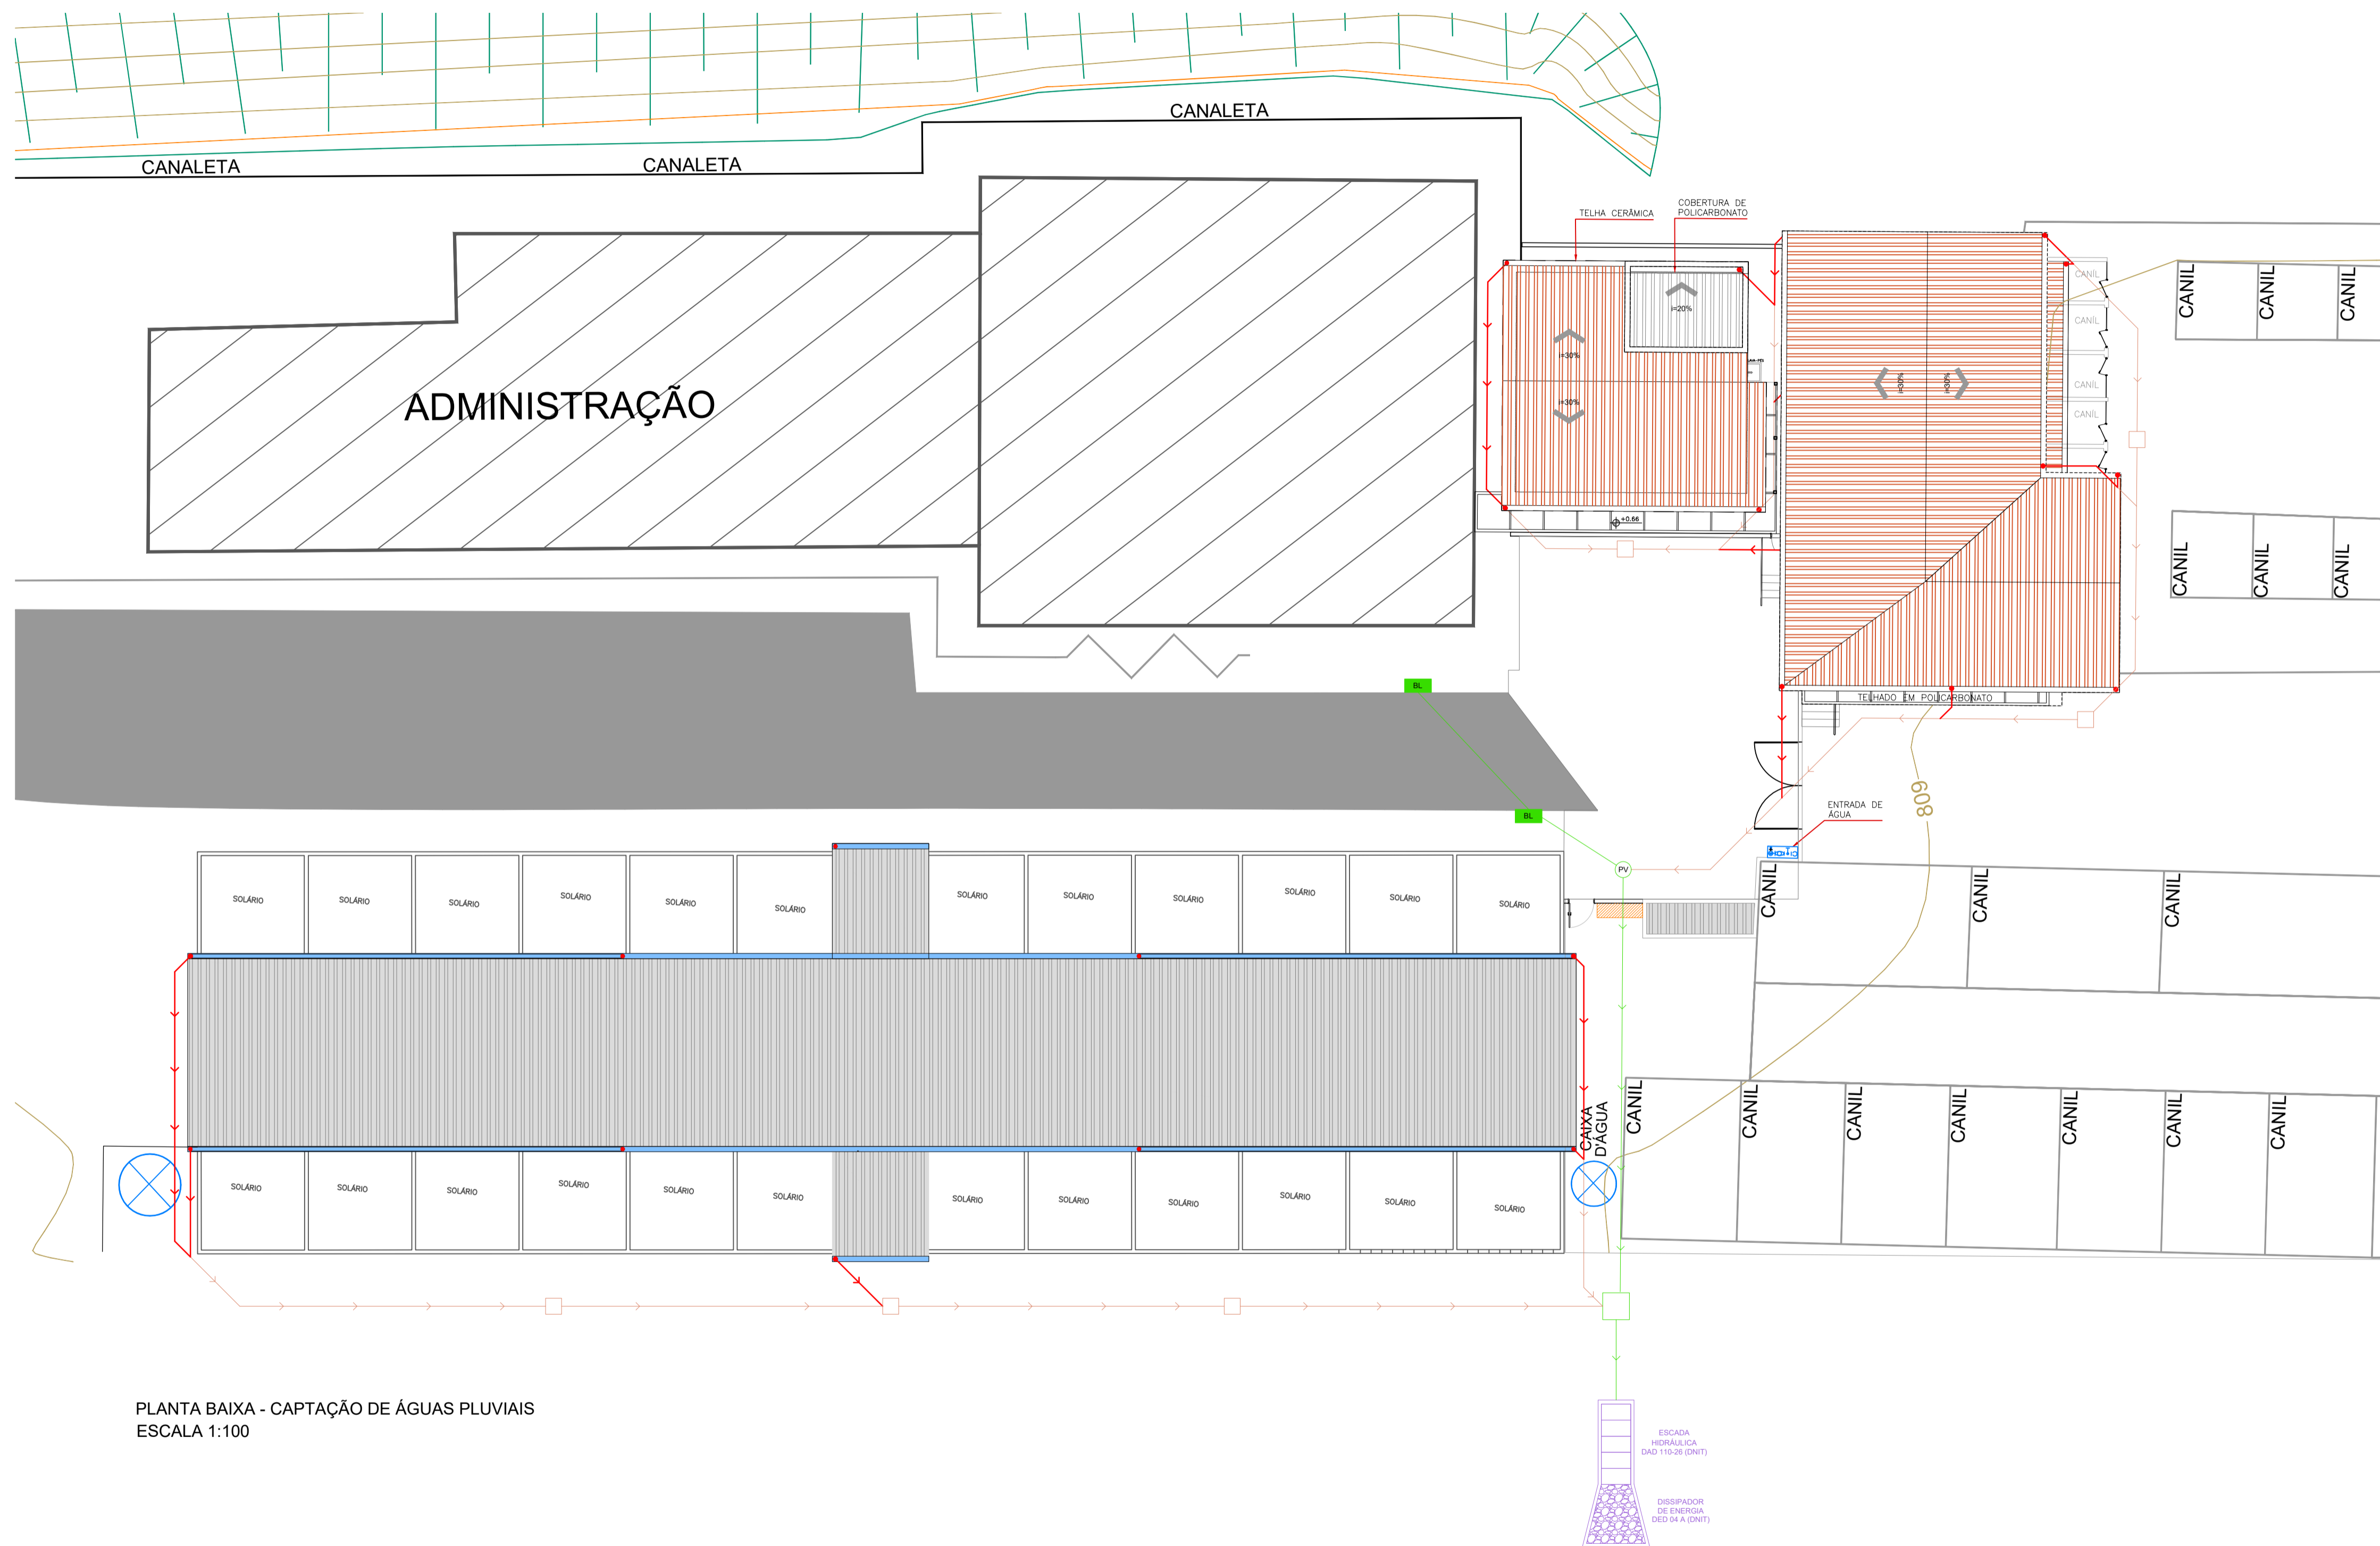

PLANTA BAIXA - CAPTAÇÃO DE ÁGUAS PLUVIAIS
ESCALA 1:100

LEGENDA - ÁGUAS PLUVIAIS	
—	TUBO PVC Ø 100 MM
—	TUBO PVC Ø 200 MM
—	TUBO CONCRETO Ø 300 MM
—	TUBO CONCRETO Ø 600 MM



MAPA DE LOCALIZAÇÃO



PREFEITURA MUNICIPAL DE BRAGANÇA PAULISTA

AVENIDA ANTONIO PIRES PIMENTEL, 2015 - CENTRO
BRAGANÇA PAULISTA - SP, 12914-900

SECRETARIA DE OBRAS
PROJETOS E ORÇAMENTOS


PROJETO CONSTRUÇÃO DE CLÍNICA VETERINÁRIA, CANIL E GATIL		
LOCAL AVENIDA OSWALDO PINTO DE MORAES, S/N - RESIDENCIAL HÍPICA JAGUARI BRAGANÇA PAULISTA/SP		
TÍTULO CLÍNICA (AMPLIAÇÃO): ELÉTRICA / HIDRÁULICA / ELEVAÇÕES		FOLHA 10/11
ESCALA NOMINAL INDICADA	DATA ABRIL/2026	REVISÃO 04
ASSINATURAS PROPOSTANTE EDMIR JOSE ABI CHEDID PREFEITO MUNICIPAL		C.N.P.J. 46.352.746/0001-65
SECRETÁRIO DE OBRAS MARCUS IVONICA		RESPONSÁVEL PELO DEPARTAMENTO THAINARA DE ALMEIDA VETTORI
DESENHO IRIS ALEXANDRA ANTONIO GIANNOTTA		
ESPAÇO PARA APROVAÇÃO		

Documento assinado digitalmente
gov.br
THAINARA DE ALMEIDA VETTORI
Data: 14/04/2025 14:54:43-0300
Verifique em <https://validar.jf.gov.br>

THAINARA DE ALMEIDA VETTORI
ARQUITETA E URBANISTA / RESPONSÁVEL TÉCNICA
CAU Nº: A1941275
RR1: 51153728789007001

MARCUS IVONICA:18
137632832
Assinado de forma digital por
MARCUS IVONICA:18137632832


MARCUS IVONICA
SECRETÁRIO DE OBRAS

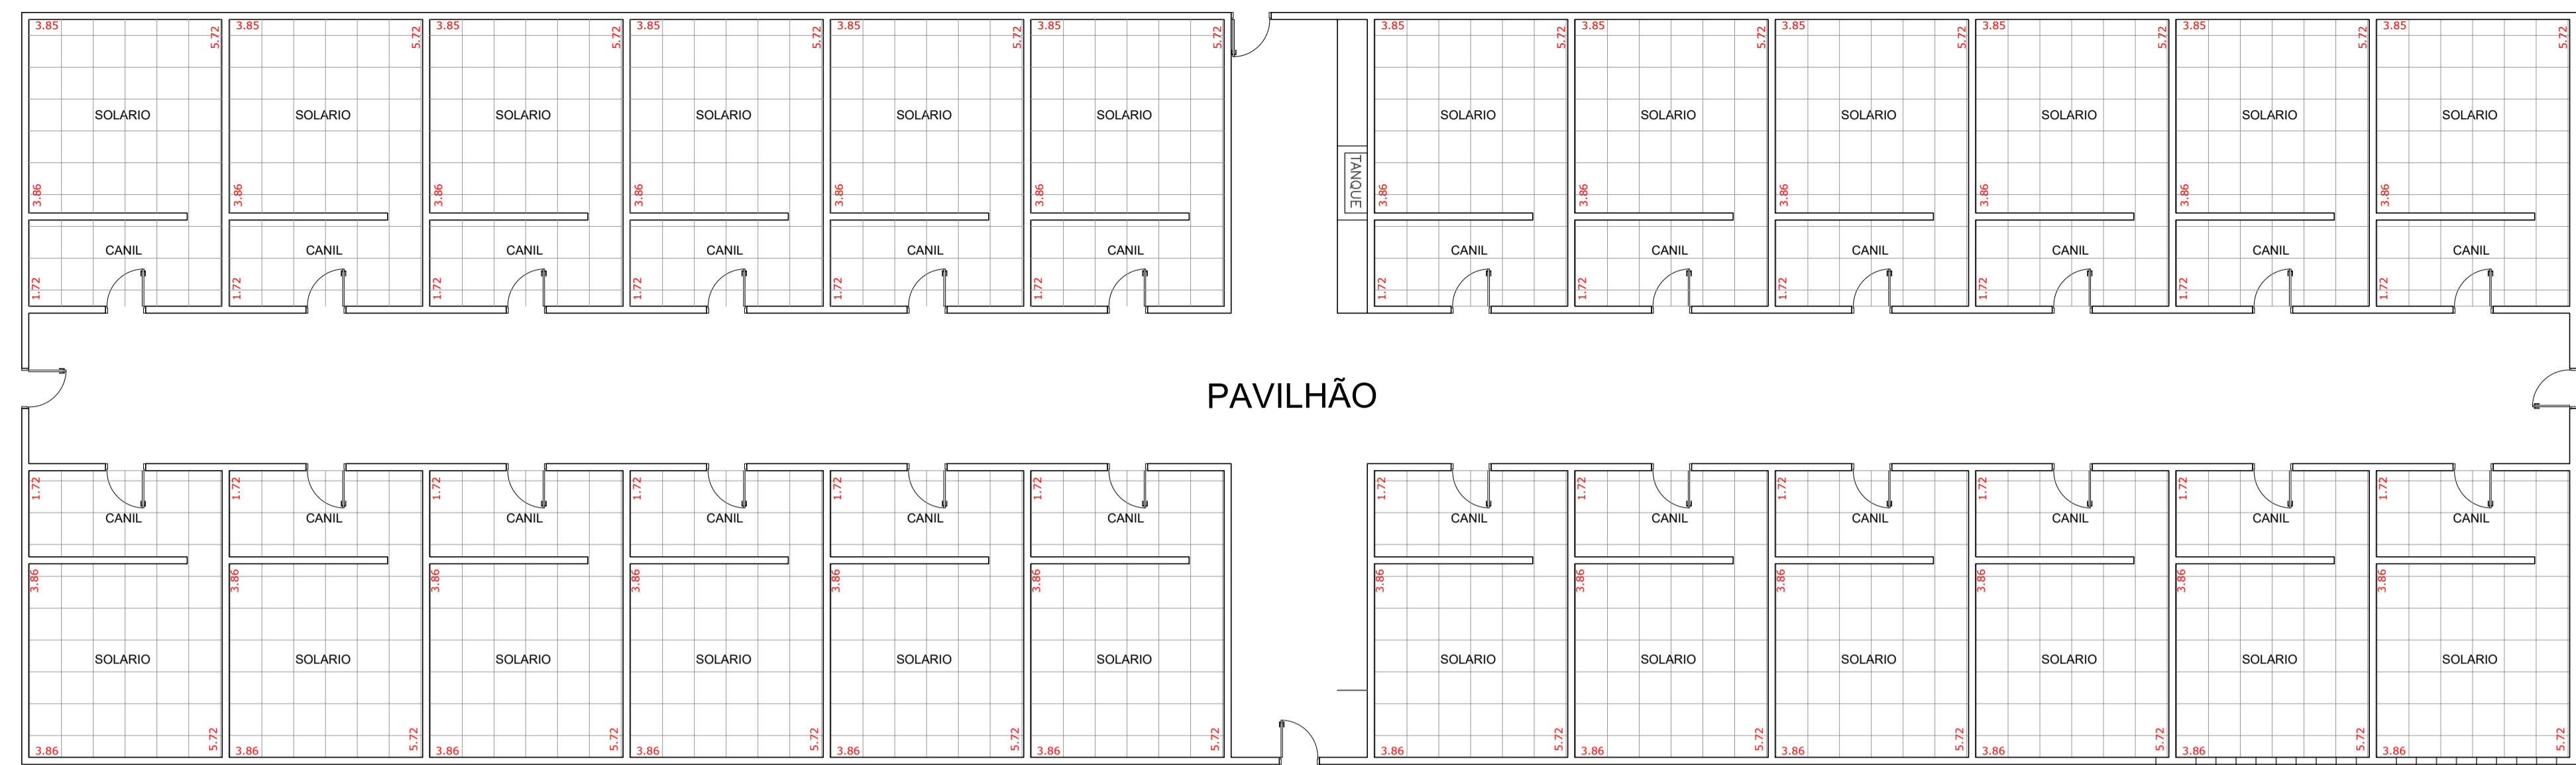

PLANTA BAIXA: PISOS
ESCALA 1:100

LEGENDA


IMPLANTAÇÃO DE PISO CERÂMICO

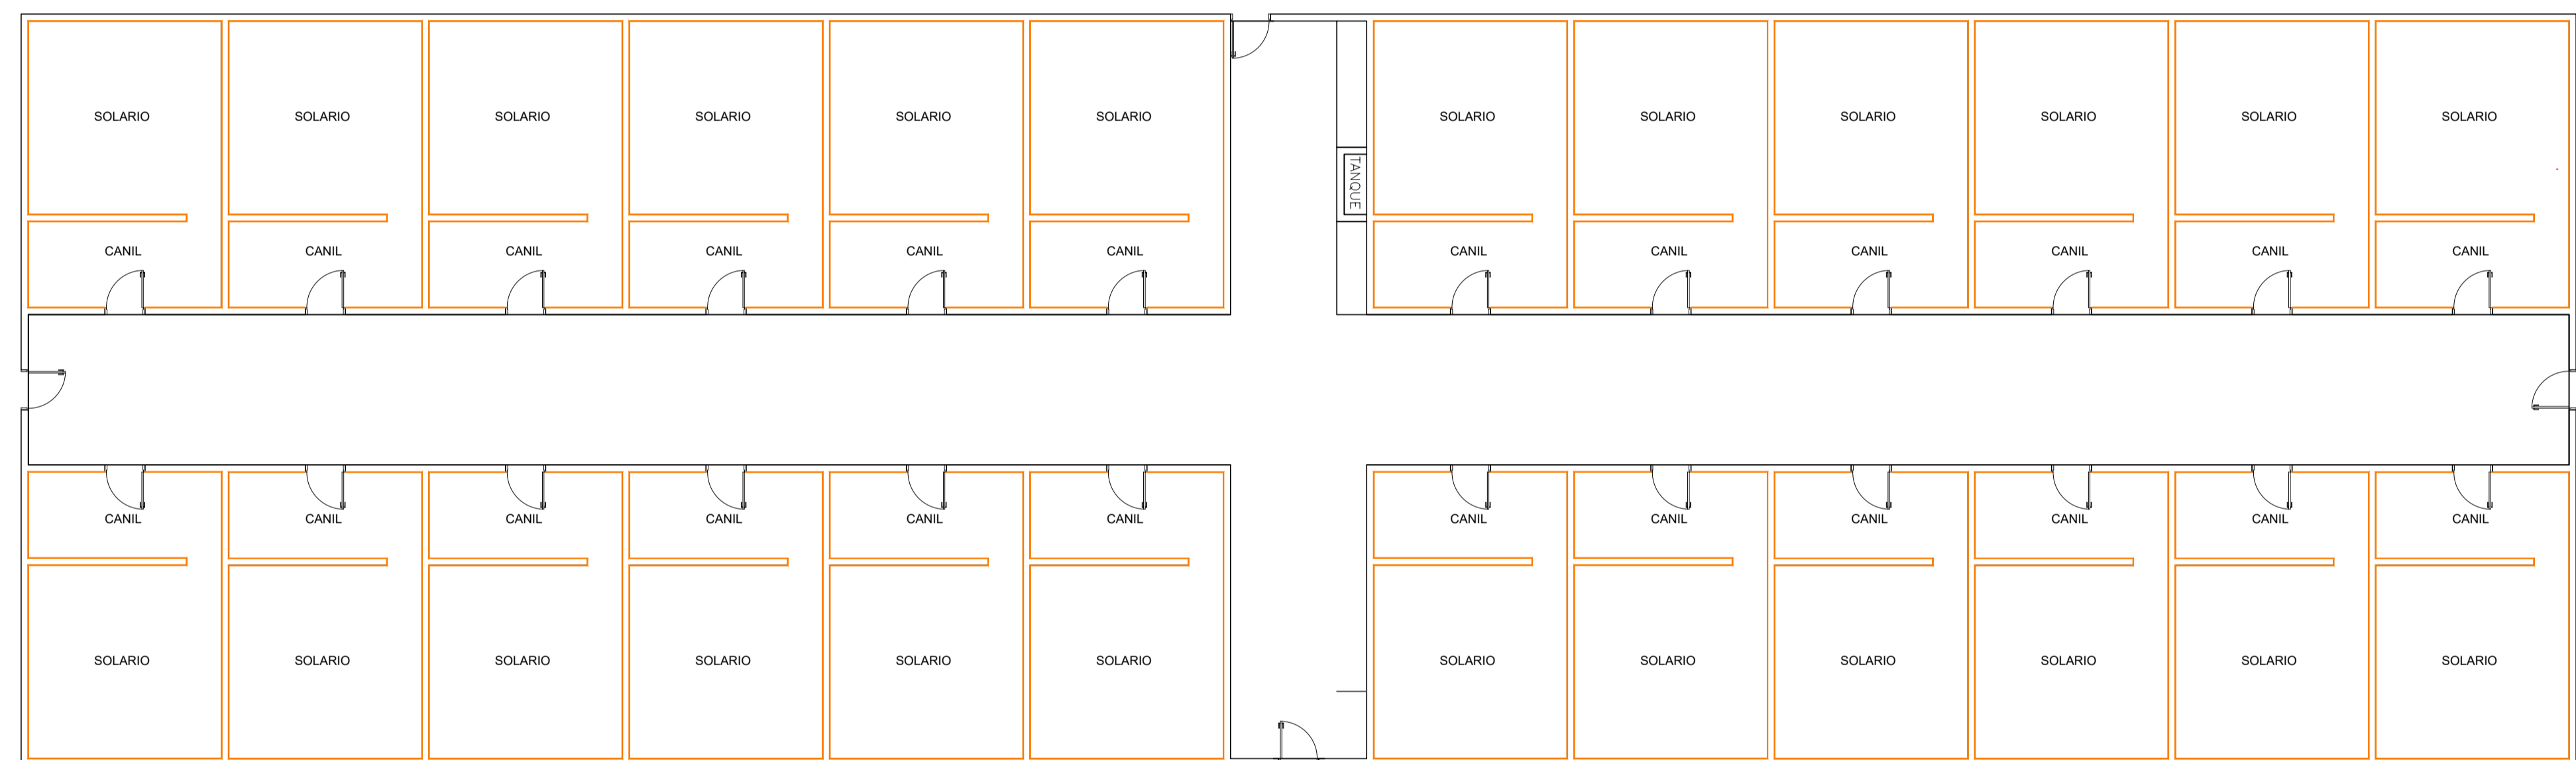

PLANTA BAIXA: REVESTIMENTOS
ESCALA 1:100

LEGENDA

IMPLANTAÇÃO DE REVESTIMENTO CERÂMICO

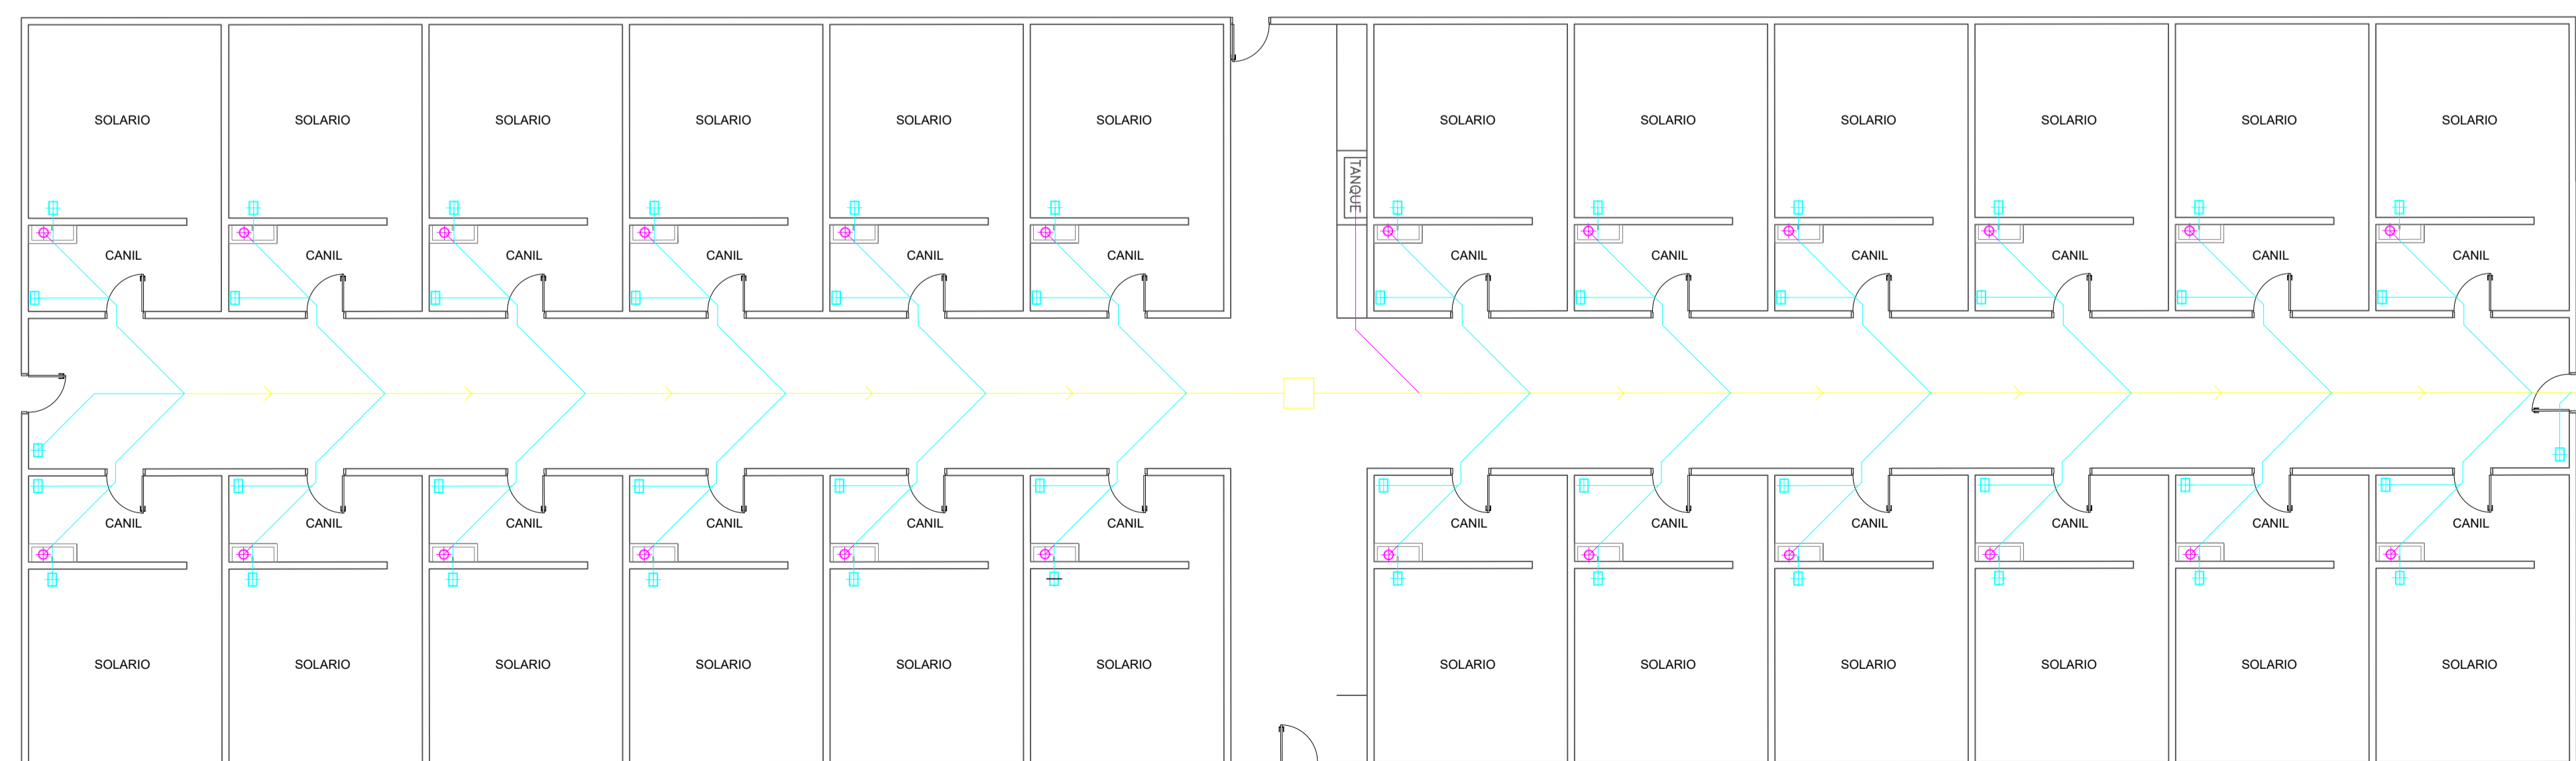

PLANTA BAIXA: ESGOTO
ESCALA 1:100

LEGENDA - ESGOTO

- TUBO PVC Ø 40 MM
- TUBO PVC Ø 50 MM
- TUBO PVC Ø 100 MM
- TUBO PEAD



MAPA DE LOCALIZAÇÃO

PREFEITURA MUNICIPAL DE BRAGANÇA PAULISTA
AVENIDA ANTONIO PIRES PIMENTEL, 2015 - CENTRO
BRAGANÇA PAULISTA - SP, 12914-900

SECRETARIA DE OBRAS
PROJETOS E ORÇAMENTOS

PROJETO: CONSTRUÇÃO DE CLÍNICA VETERINÁRIA, CANIL E GATIL

LOCAL: AVENIDA OSWALDO PINTO DE MORAES, S/N - RESIDENCIAL HÍPICA JAGUARI BRAGANÇA PAULISTA/SP

TÍTULO: ADEQUAÇÃO DO PAVILHÃO EXISTENTE

FOLHA: 11/11

ESCALA NOMINAL: INDICADA | DATA: ABRIL/2026 | REVISÃO: 04

ASSINATURAS
PROPOSTANTE: EDMIR JOSE ABI CHEDID | C.N.P.J.: 46.352.746/0001-65
PREFEITO MUNICIPAL

SECRETÁRIO DE OBRAS: MARCUS IVONICA | RESPONSÁVEL PELO DEPARTAMENTO: THAINARA DE ALMEIDA VETTORI

DESENHO: IRIS ALEXANDRA ANTONIO GIANNOTTA

ESPAÇO PARA APROVAÇÃO

Documento assinado digitalmente
THAINARA DE ALMEIDA VETTORI
Data: 14/04/2026 14:56:41 -0300
Verifique em <https://validar.br.gov.br>

Assinado de forma digital por
MARCUS IVONICA:18137632
MARCUS IVONICA:18137632
832
MARCUS IVONICA
SECRETÁRIO DE OBRAS