
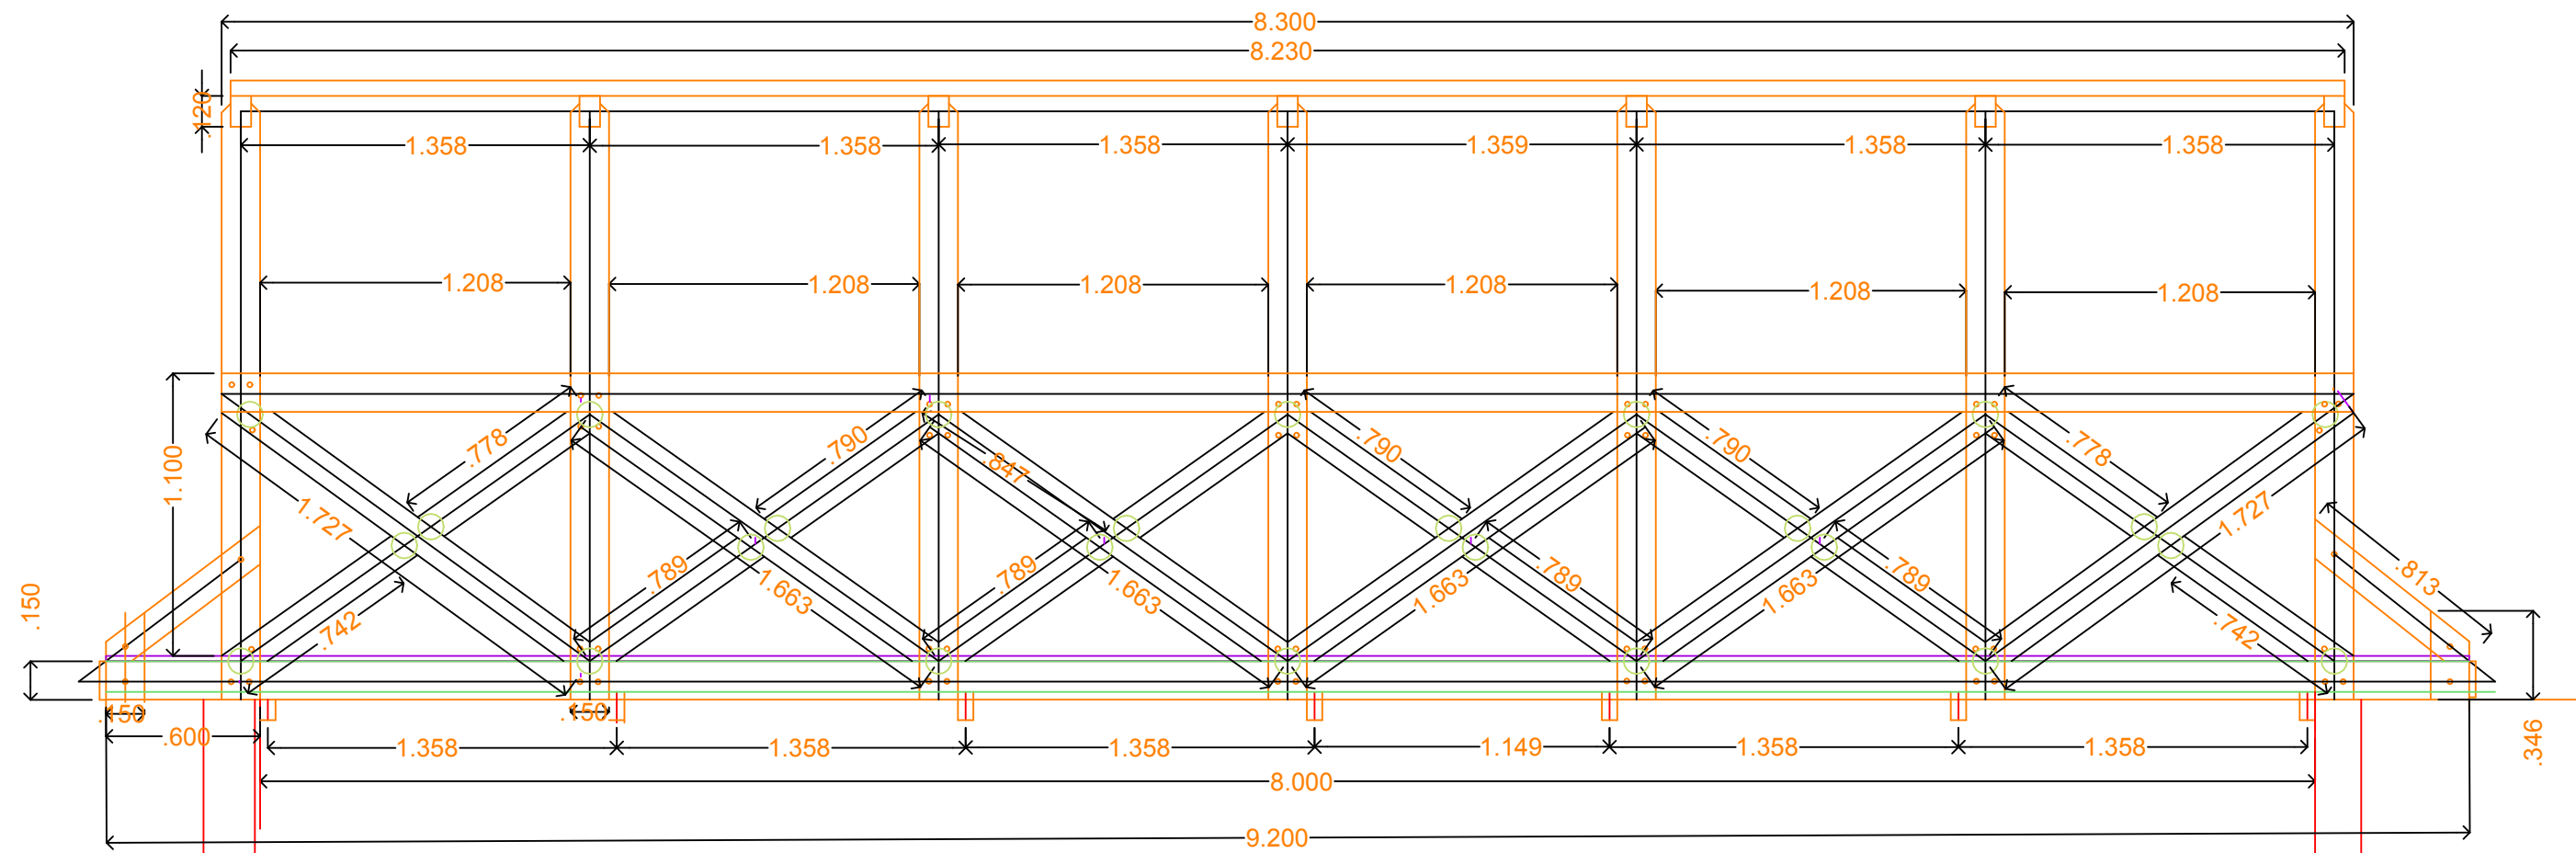


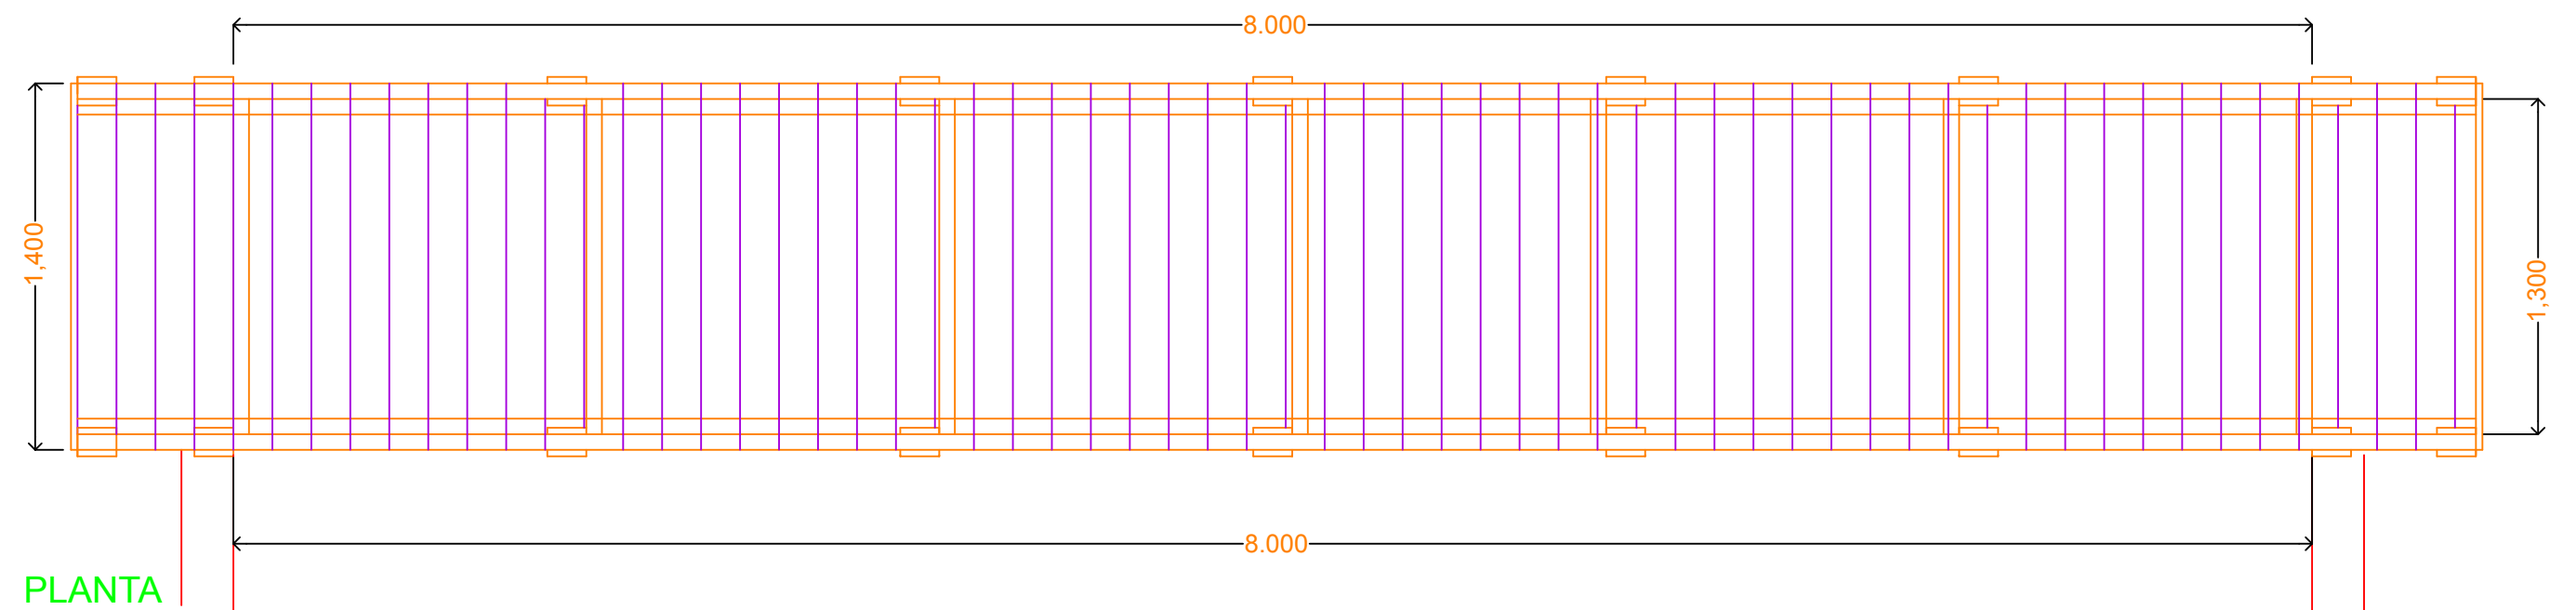

VISTA LATERAL

Conector garra Ø 100 mm - 52 unidades


PARAFUSOS

- tipo francês com porca e arruela de 12" x 3/8" - 14 unid.
- tipo francês com porca e arruela de 8" x 1/4" - 36 unid.
- tipo francês com porca e arruela de 5 1/2" x 1/4" - 84 unid.
- Chapas emendas com parafusos 50 cm - 4 conjuntos



- pregos ardox galvanizados - 17 x 27 - 2,0 Kg
- pregos ardox galvanizados - 17x21 - 8x12x1,50 7x2 = 14 pregos 0,04 Kg
- pregos - 20x42 - fixar caibros - 1,0 kg

QUANTITATIVOS MADEIRA PASSARELA DE 8,00 M							
Secção	5x15	5x11	5x11	5x6	2,5x15	2,5x15	TOTAIS
Quant.	8,30x2	1,727x4	9,20x3	8,23x3	2,355x28	1,40x62	
Quant.	9,20x2	1,663x8	1,450x7		0,356x8		
Quant.		0,778x4	1,250x7		1,450x2		
Quant.		0,742x4					
Quant.		0,790x16					
Quant.		0,813x4					
m	35,00	42,36	46,50	24,690	71,688	86,80	
m²	14,00	13,56	14,88	5,43	25,091	30,38	103,341
m³	0,263	0,233	0,256	0,074	0,269	0,326	1,421

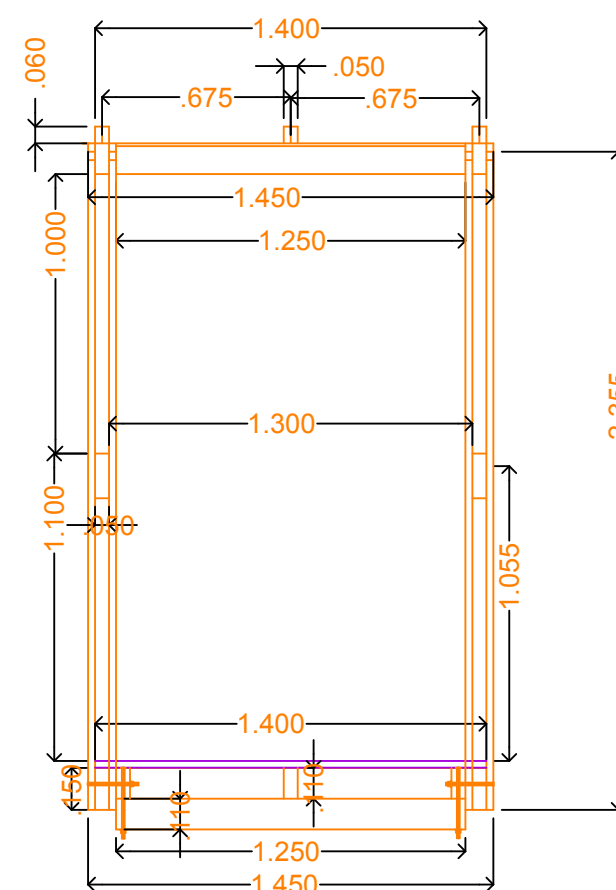

VISTA FRONTAL



PREFEITURA MUNICIPAL
ESTÂNCIA TURÍSTICA DE BROTAS
DEPARTAMENTO DE ENGENHARIA E PROJETOS

PASSARELAS DE MADEIRA

REFERÊNCIA:
PLANTA BAIXA, VISTA LATERAL E VISTA FRONTAL
LOCAL:
CÓRREGO DA LAGOA SECA - AV. LORIVAL JAUBERT DA SILVA BRAGA
PASSAGENS QUINTINO, ELYSEU E CIAM

FOLHA:
ÚNICA

LEANDRO CORRÊA
PREFEITO MUNICIPAL

JÚLIO LOURENÇÃO NETO
ENGENHEIRO CIVIL
CREA-SP 0600689625

ESCALA:
1:25

DATA:
JUNHO/2023

DESENHO:
MARCOS CÉSAR REBECCA